



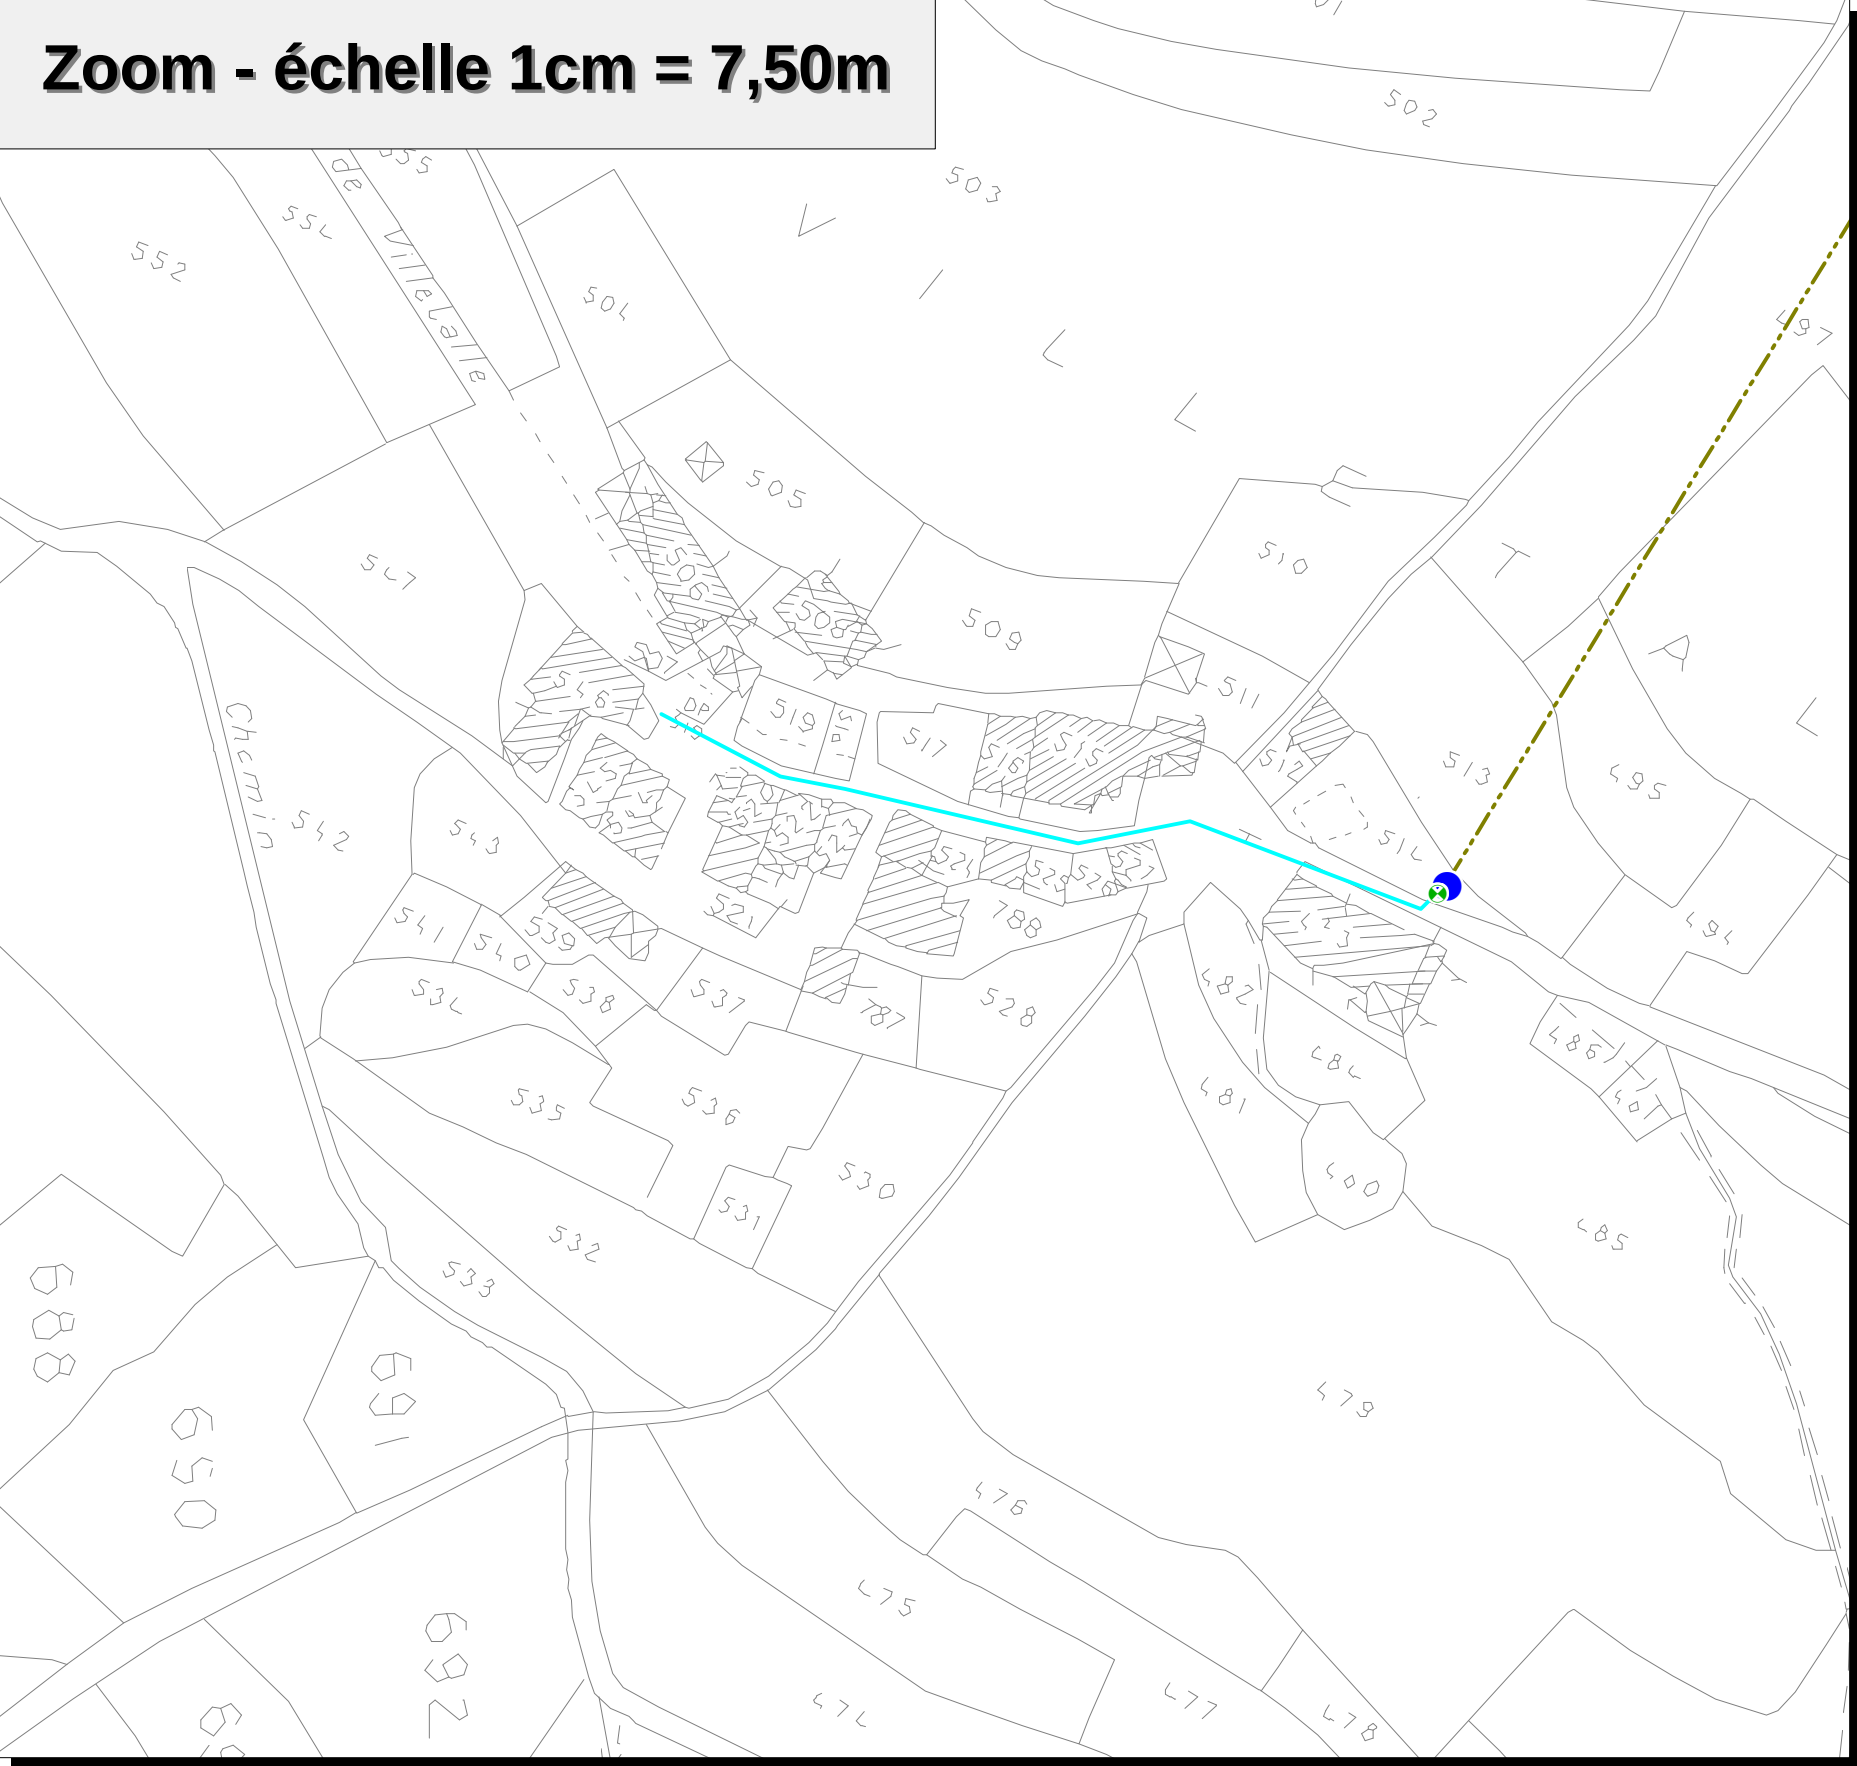

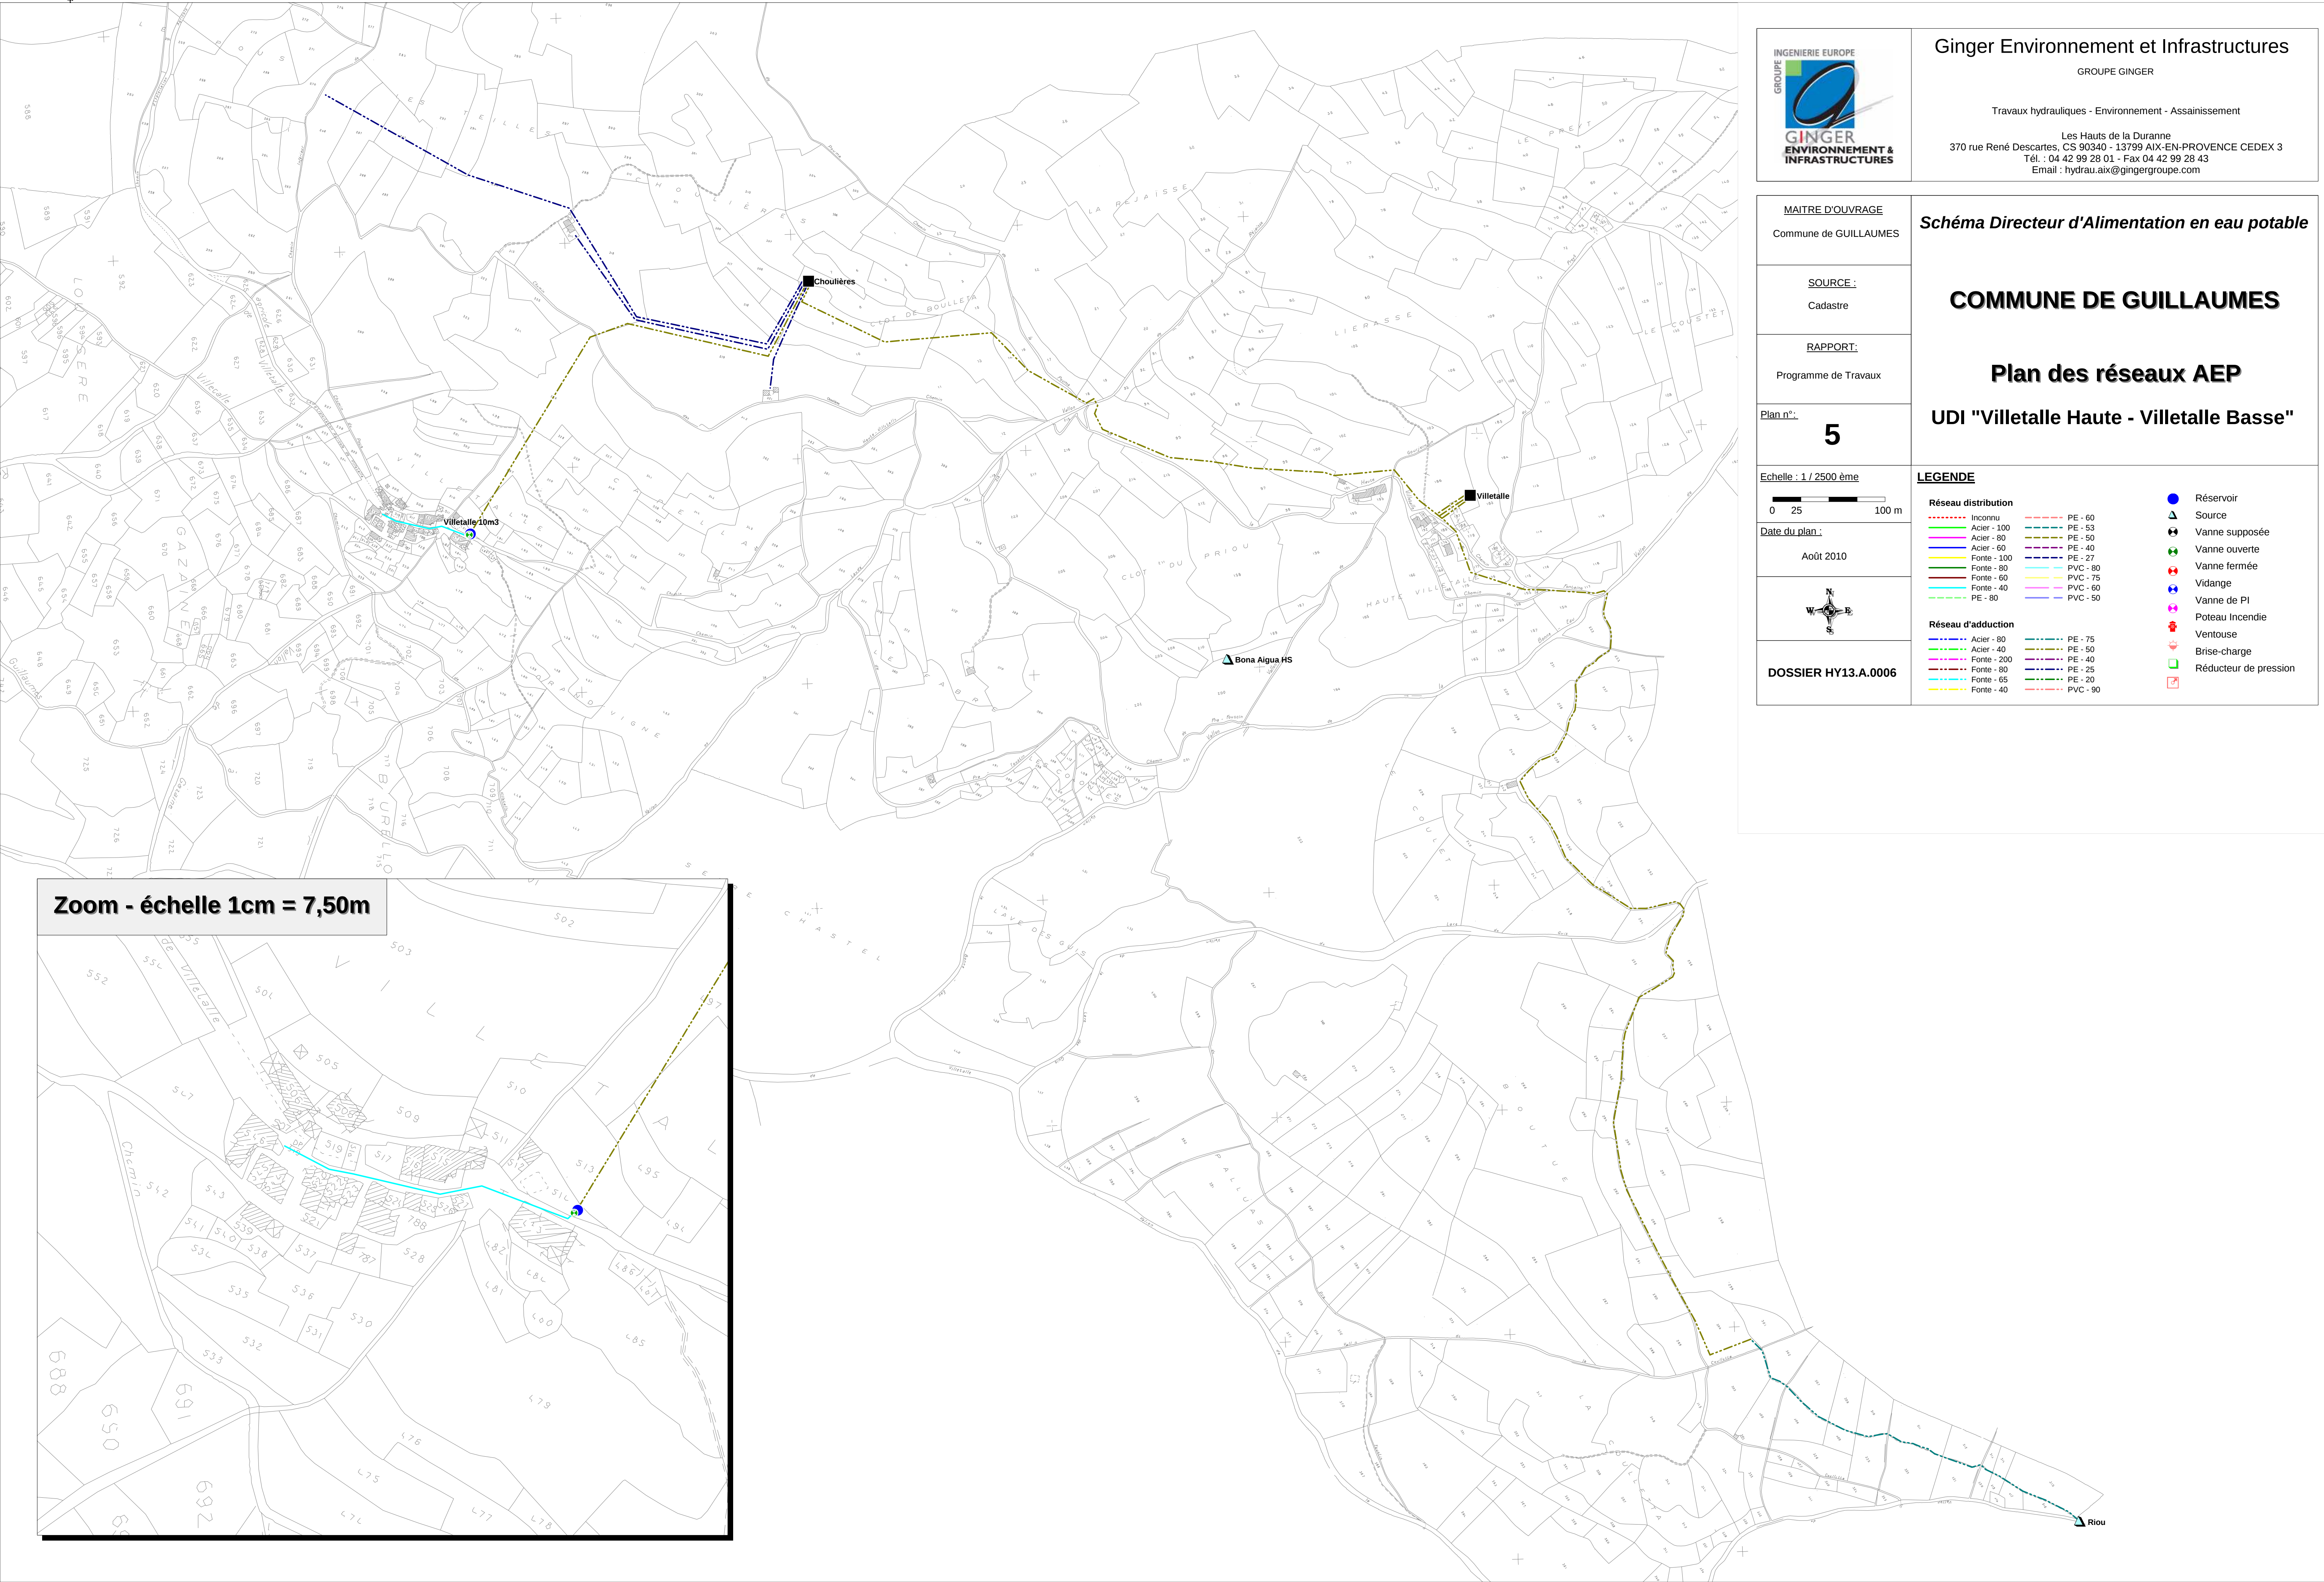

INGENIERIE EUROPE
GROUPE
GINGER
ENVIRONNEMENT & INFRASTRUCTURES

Ginger Environnement et Infrastructures

GROUPE GINGER

Travaux hydrauliques - Environnement - Assainissement

Les Hauts de la Duranne
370 rue René Descartes, CS 90340 - 13799 AIX-EN-PROVENCE CEDEX 3
Tél. : 04 42 99 28 01 - Fax 04 42 99 28 43
Email : hydrau.aix@gingergroupe.com

MAITRE D'OUVRAGE

Commune de GUILLAUMES

SOURCE :

Cadastre

RAPPORT :

Programme de Travaux

Plan n°:

5

Echelle : 1 / 2500 ème

0 25 100 m

Date du plan :

Août 2010



DOSSIER HY13.A.0006

Schéma Directeur d'Alimentation en eau potable

COMMUNE DE GUILLAUMES

Plan des réseaux AEP

UDI "Villetalle Haute - Villetalle Basse"

LEGENDE

Réseau distribution		
----- Inconnu	----- PE - 60	
----- Acier - 100	----- PE - 53	
----- Acier - 80	----- PE - 50	
----- Acier - 60	----- PE - 40	
----- Fonte - 100	----- PE - 27	
----- Fonte - 80	----- PVC - 80	
----- Fonte - 60	----- PVC - 75	
----- Fonte - 40	----- PVC - 60	
----- PE - 80	----- PVC - 50	
Réseau d'adduction		
----- Acier - 80	----- PE - 75	
----- Acier - 40	----- PE - 50	
----- Fonte - 200	----- PE - 40	
----- Fonte - 80	----- PE - 25	
----- Fonte - 65	----- PE - 20	
----- Fonte - 40	----- PVC - 90	

- Réservoir
- ▲ Source
- Vanne supposée
- Vanne ouverte
- Vanne fermée
- Vidange
- Vanne de PI
- Poteau Incendie
- Ventouse
- Brise-charge
- Réducteur de pression