**5B1**

Département des Ardennes

# COMMUNE NOUVELLE DE VRIGNE-AUX-BOIS

## Élaboration du Plan Local d'Urbanisme de Bosséval-et-Briancourt

## Plan schématique des réseaux d'eau potable

**Ech. 1/2.000 ème**

## Village de Bosséval

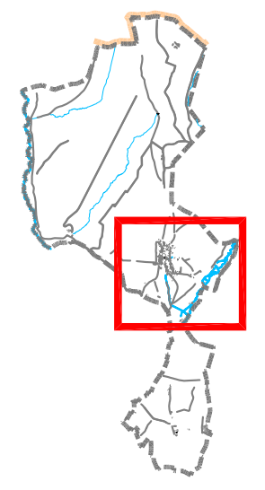

Vu pour être annexé à la délibération du conseil municipal du 20 février 2018, approuvant le Plan Local d'Urbanisme de Bosséval-et-Briancourt.

Cachet de la Mairie
et signature du Maire :

*Patrick DUTERTRE*

Atelier d'Urbanisme et d'Environnement
28 Avenue Philippoteaux
BP. 10078 - 08203 SEDAN Cedex
Tel. 03.24.27.87.87 - Fax. 03.24.29.15.22
Email : dumay@dumay.fr

**Document initial :**

Approuvé le : 20.02.2018

| Révisé le : | | Modifié le : | | Mis à jour le : | |
|---|---|---|---|---|---|
| | | | | | |
| | | | | | |
| | | | | | |
| | | | | | |

Sources :
- Fond de plan: cadastre numérisé par la Communauté de Communes du Pays Sedanais - version 2006.
- Mise à jour effectuée par le B.E. Dumay en 2010 et en 2016 sur la base des informations fournies par la commune.
- Report des courbes de niveaux à partir du Scan25.
- Report des réseaux sur la base des indications fournies par la commune en 2015 et des plans divers fournis par la commune (plan d'alimentation en eau potable de la C.G.E. de juin 1995, plan de recolement de la Direction Départementale de l'Agriculture du 11 mars 1987, plan de la conduite d'adduction en eau potable dressé en décembre 1961 par René DUMAY, plan de la conduite de distribution d'eau potable du hameau de Bosséval de la société de travaux d'adductions et de transports de Sedan, plan projet de Véolia Eau d'octobre 2011).
- Report des informations liées à la défense incendie selon plans fournis par le S.D.I.S. le 23 mars 2011 et des indications complémentaires de la commune en 2015.

## LÉGENDE

Limite de commune

Réseau Eaux potable

Vanne existante

Ventouse existante

Borne d'incendie

Vidange existante

Comptage

Tracé supposé d'une conduite d'eau

## Avertissement :

Ce plan schématique des réseaux d'eau ne constitue pas un plan de recolement des réseaux. Il a été établi sur la base des données fournies au Bureau d'Études en cours de procédure d'élaboration du P.L.U. (voir liste des sources d'informations ci-dessus).
Il ne donne aucune garantie sur l'existence, le positionnement et les caractéristiques réelles des réseaux existants (profondeur, état du réseau, etc.).

Le Bureau d'Études décline toute part de responsabilité sur les erreurs éventuelles qui pourraient entacher ce document.

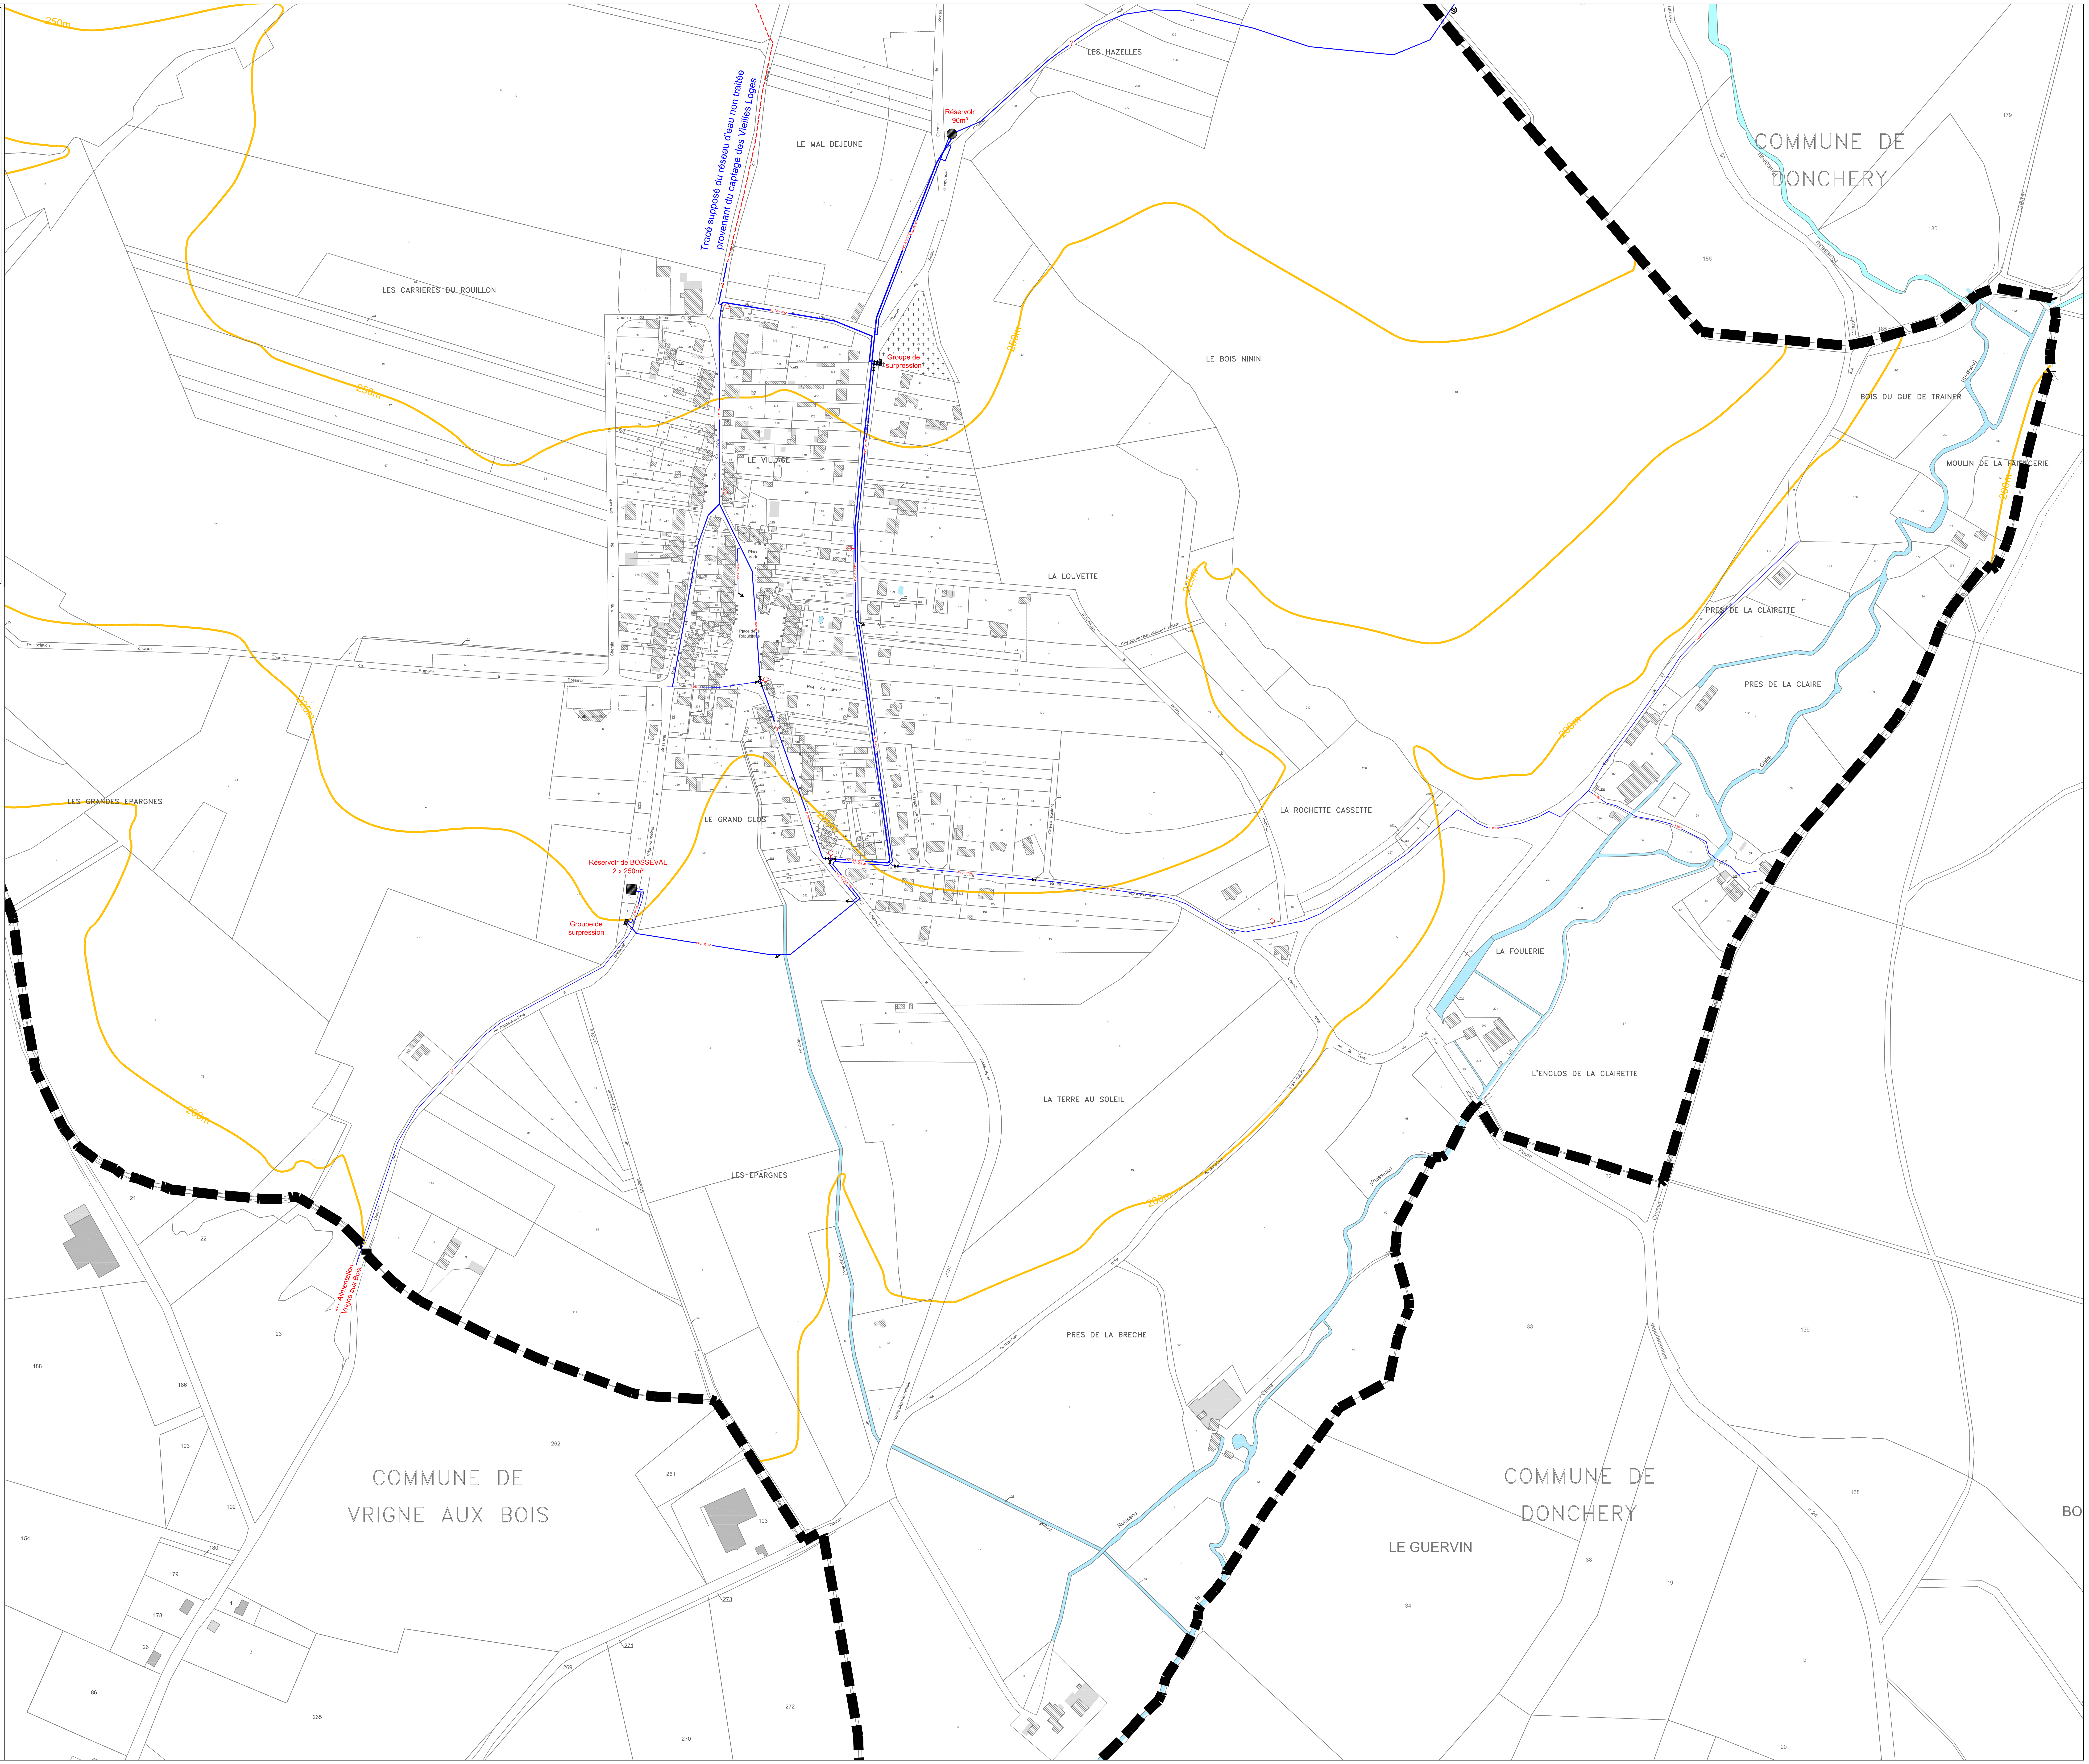
Tracé supposé du réseau d'eau non traitée provenant du captage des Vieilles Loges
Réservoir 90m³
Groupe de surpression
Réservoir de BOSSEVAL 2 x 250m³
Groupe de surpression
← Alimentation Vrigne aux Bois
LES HAZELLES
LE MAL DEJEUNE
LES CARRIERES DU ROUILLON
LE BOIS NININ
LE VILLAGE
LA LOUVETTE
LES GRANDES EPARGNES
LE GRAND CLOS
LA ROCHETTE CASSETTE
LA TERRE AU SOLEIL
LES EPARGNES
LA FOULERIE
L'ENCLOS DE LA CLAIRETTE
PRES DE LA CLAIRETTE
PRES DE LA CLAIRE
BOIS DU GUE DE TRAINER
MOULIN DE LA FAIENCERIE
PRES DE LA BRECHE
LE GUERVIN
COMMUNE DE DONCHERY
COMMUNE DE VRIGNE AUX BOIS
COMMUNE DE DONCHERY
Place Verte
Place de la République
Mairie
Salle des Fêtes
Rue du Lavoir
Rue des Ecoles
Rue des Rossignols
Rue du Cimetière
250m

**5B2**

Département des Ardennes

# COMMUNE NOUVELLE DE VRIGNE-AUX-BOIS

## Élaboration du Plan Local d'Urbanisme de Bosséval-et-Briancourt

## Plan schématique des réseaux d'eau potable

**Ech. 1/2.000 ème et 1/5.000 ème**

## Hameau de Briancourt et partie nord du territoire

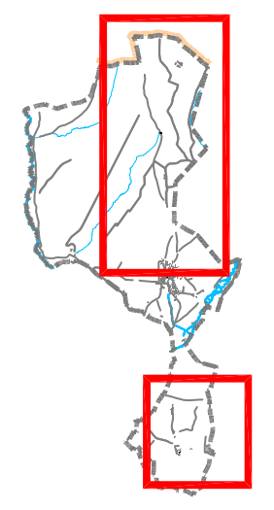

Vu pour être annexé à la délibération du conseil municipal du 20 février 2018, approuvant le Plan Local d'Urbanisme de Bosséval-et-Briancourt.

Cachet de la Mairie
et signature du Maire :

*Patrick DUTERTRE*

DUMAY
BUREAU D'ETUDES
Atelier d'Urbanisme et d'Environnement
28 Avenue Philippoteaux
BP. 10078 - 08203 SEDAN Cedex
Tel. 03.24.27.87.87 - Fax. 03.24.29.15.22
Email : dumay@dumay.fr

**Document initial :**
Approuvé le : 20.02.2018

| Révisé le : | | Modifié le : | | Mis à jour le : | |
|---|---|---|---|---|---|
| | | | | | |
| | | | | | |
| | | | | | |
| | | | | | |

Sources :
- Fond de plan: cadastre numérisé par la Communauté de Communes du Pays Sedanais - version 2006.
- Mise à jour effectuée par le B.E. Dumay en 2010 et en 2016 sur la base des informations fournies par la commune.
- Report des courbes de niveaux à partir du Scan25.
- Report des réseaux sur la base des indications fournies par la commune en 2015 et des plans divers fournis par la commune (plan d'alimentation en eau potable de la C.G.E. de juin 1995, plan de recolement de la Direction Départementale de l'Agriculture du 11 mars 1987, plan de la conduite d'adduction en eau potable dressé en décembre 1961 par René DUMAY, plan de la conduite de distribution d'eau potable du hameau de Bosséval de la société de travaux d'adductions et de transports de Sedan, plan projet de Véolia Eau d'octobre 2011).
- Report des informations liées à la défense incendie selon plans fournis par le S.D.I.S. le 23 mars 2011 et des indications complémentaires de la commune en 2015.

## LÉGENDE

Limite de commune
Réseau Eaux potable
Vanne existante
Ventouse existante
Borne d'incendie
Vidange existante
Comptage
Tracé supposé d'une conduite d'eau

## Avertissement :

Ce plan schématique des réseaux d'eau ne constitue pas un plan de recolement des réseaux. Il a été établi sur la base des données fournies au Bureau d'Études en cours de procédure d'élaboration du P.L.U. (voir liste des sources d'informations ci-dessus).
Il ne donne aucune garantie sur l'existence, le positionnement et les caractéristiques réelles des réseaux existants (profondeur, état du réseau, etc.).

Le Bureau d'Études décline toute part de responsabilité sur les erreurs éventuelles qui pourraient entacher ce document.

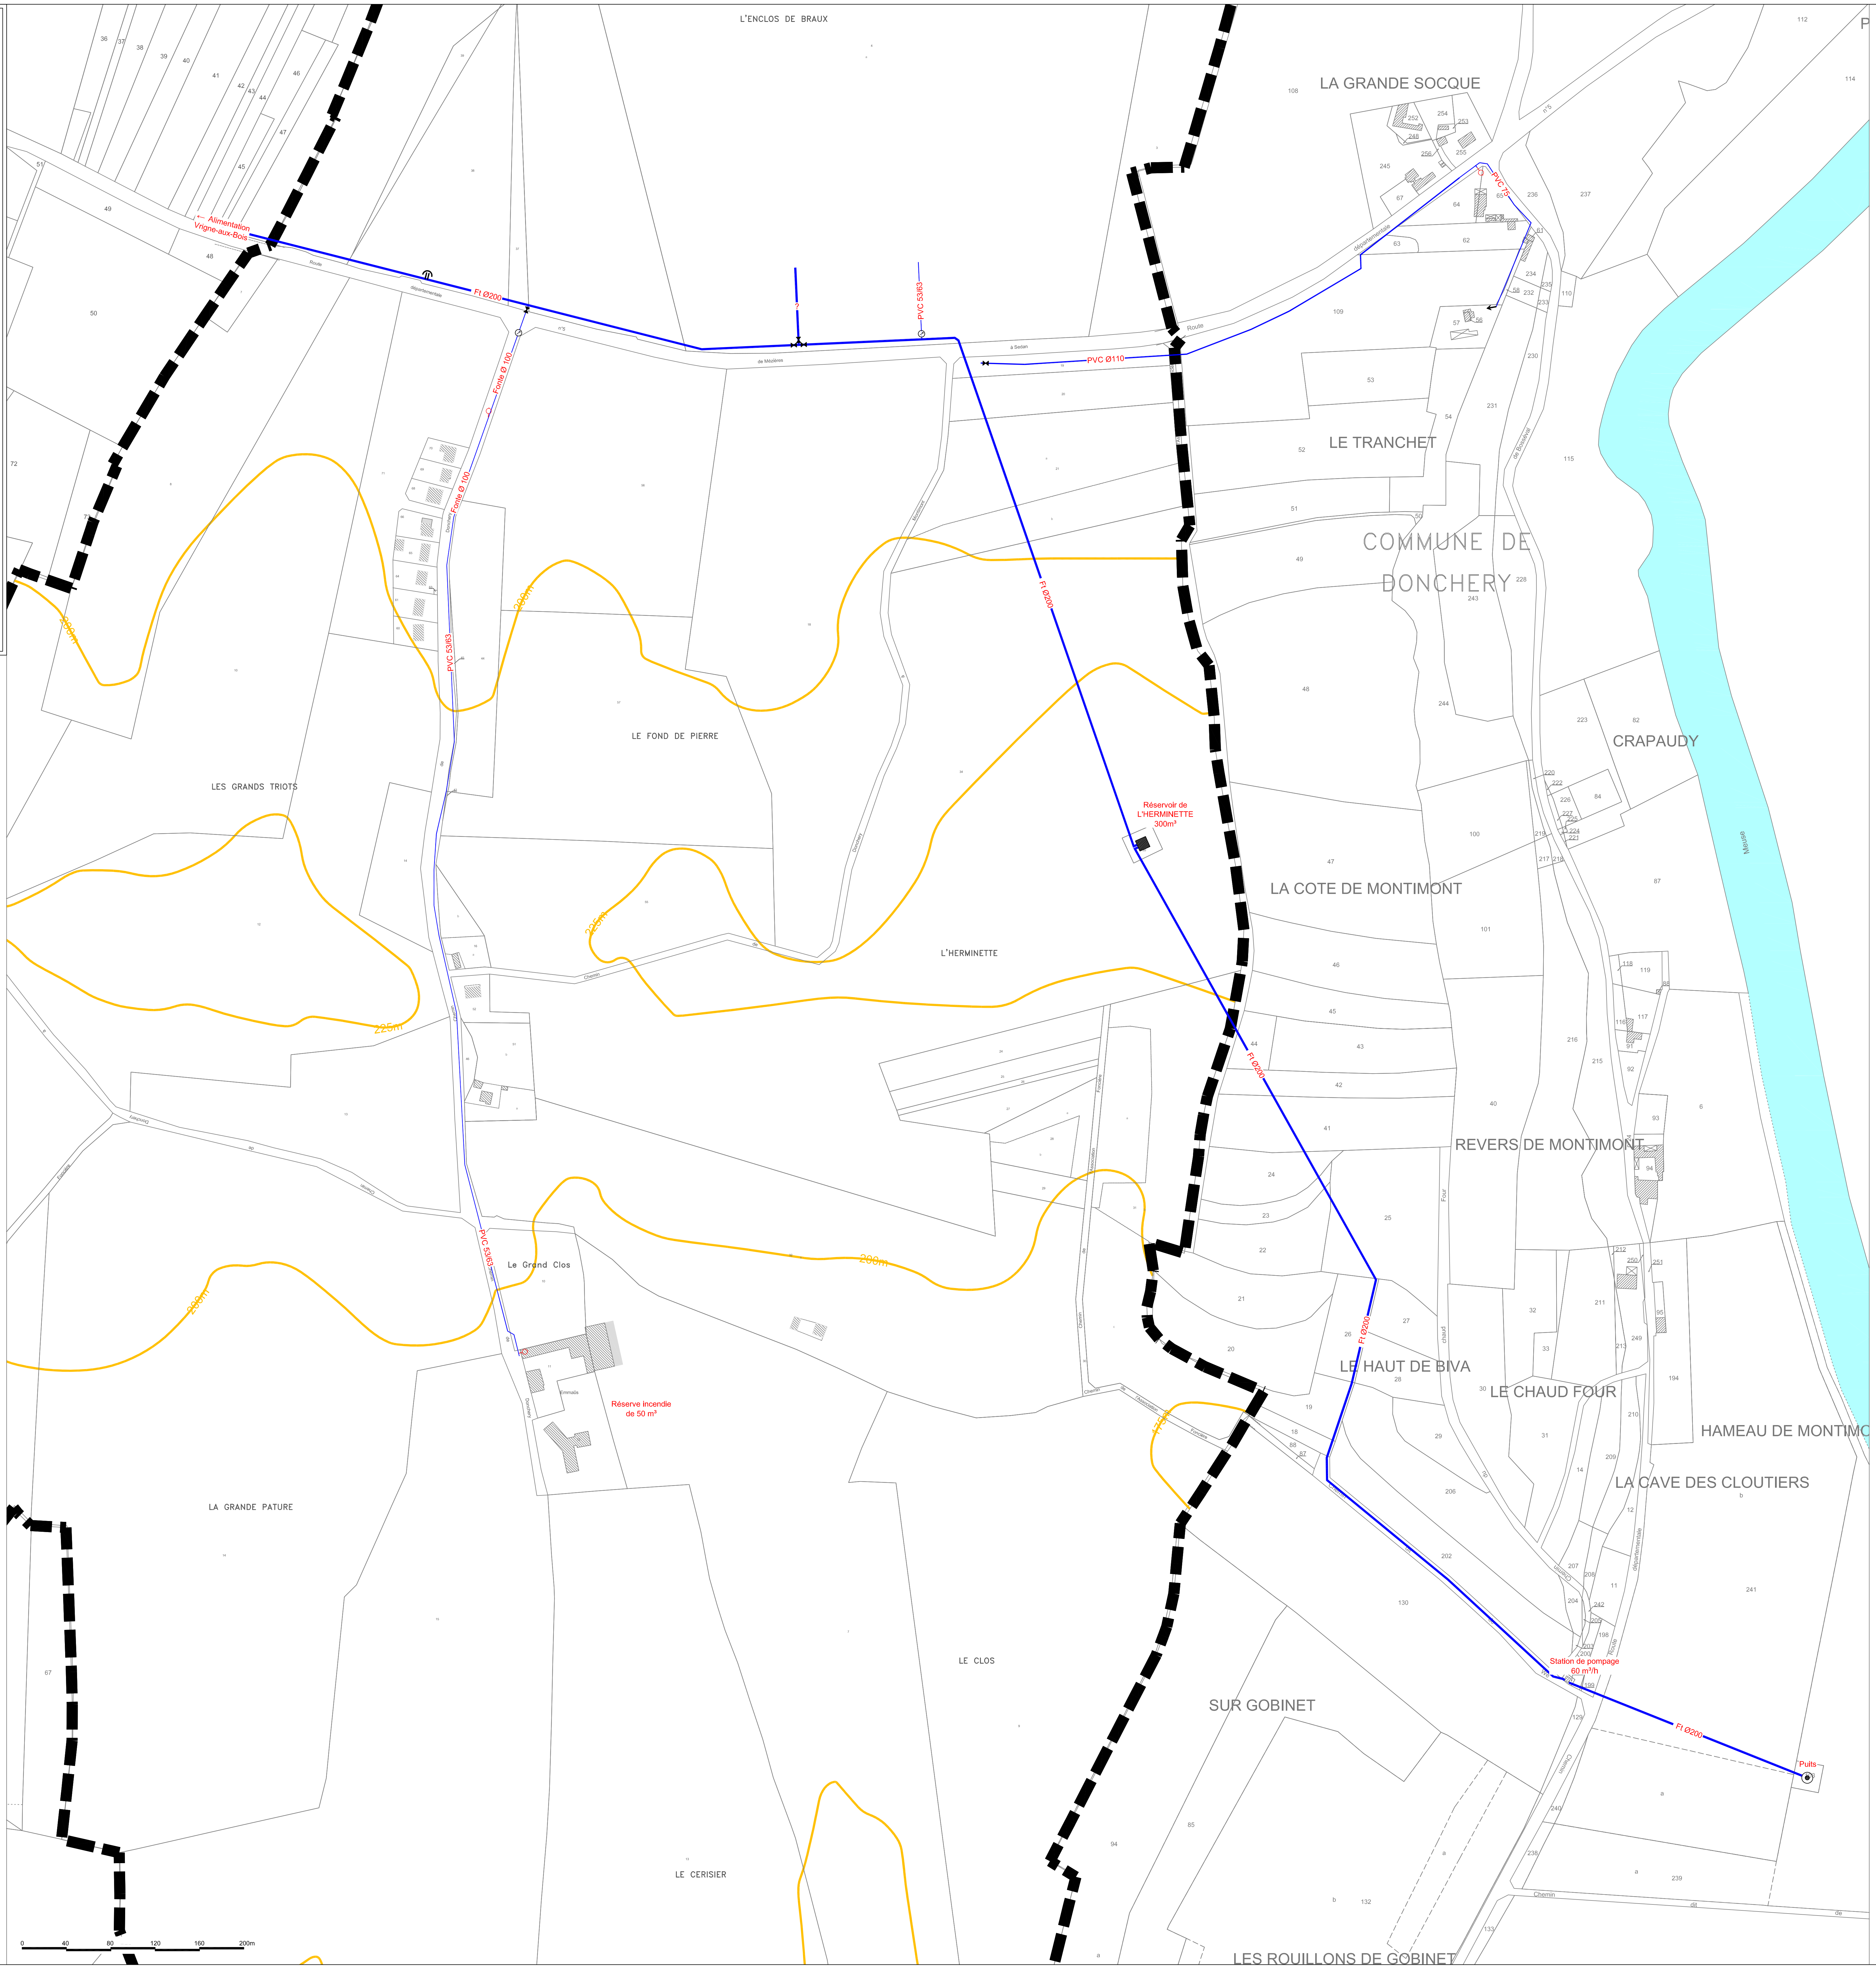
L'ENCLOS DE BRAUX
← Alimentation Vrigne-aux-Bois
Route départementale n°5 de Mézières à Sedan
Ft Ø200
Fonte Ø 100
PVC 53/63
?
PVC Ø110
PVC 75
LA GRANDE SOCQUE
LE TRANCHET
COMMUNE DE DONCHERY
CRAPAUDY
LES GRANDS TRIOTS
LE FOND DE PIERRE
Réservoir de L'HERMINETTE 300m³
L'HERMINETTE
LA COTE DE MONTIMONT
REVERS DE MONTIMONT
LE HAUT DE BIVA
LE CHAUD FOUR
HAMEAU DE MONTIMO
LA CAVE DES CLOUTIERS
Le Grand Clos
Emmaüs
Réserve incendie de 50 m³
LA GRANDE PATURE
LE CLOS
LE CERISIER
SUR GOBINET
LES ROUILLONS DE GOBINET
Station de pompage 60 m³/h
Puits
Meuse
200m
225m
175m
0 40 80 120 160 200m

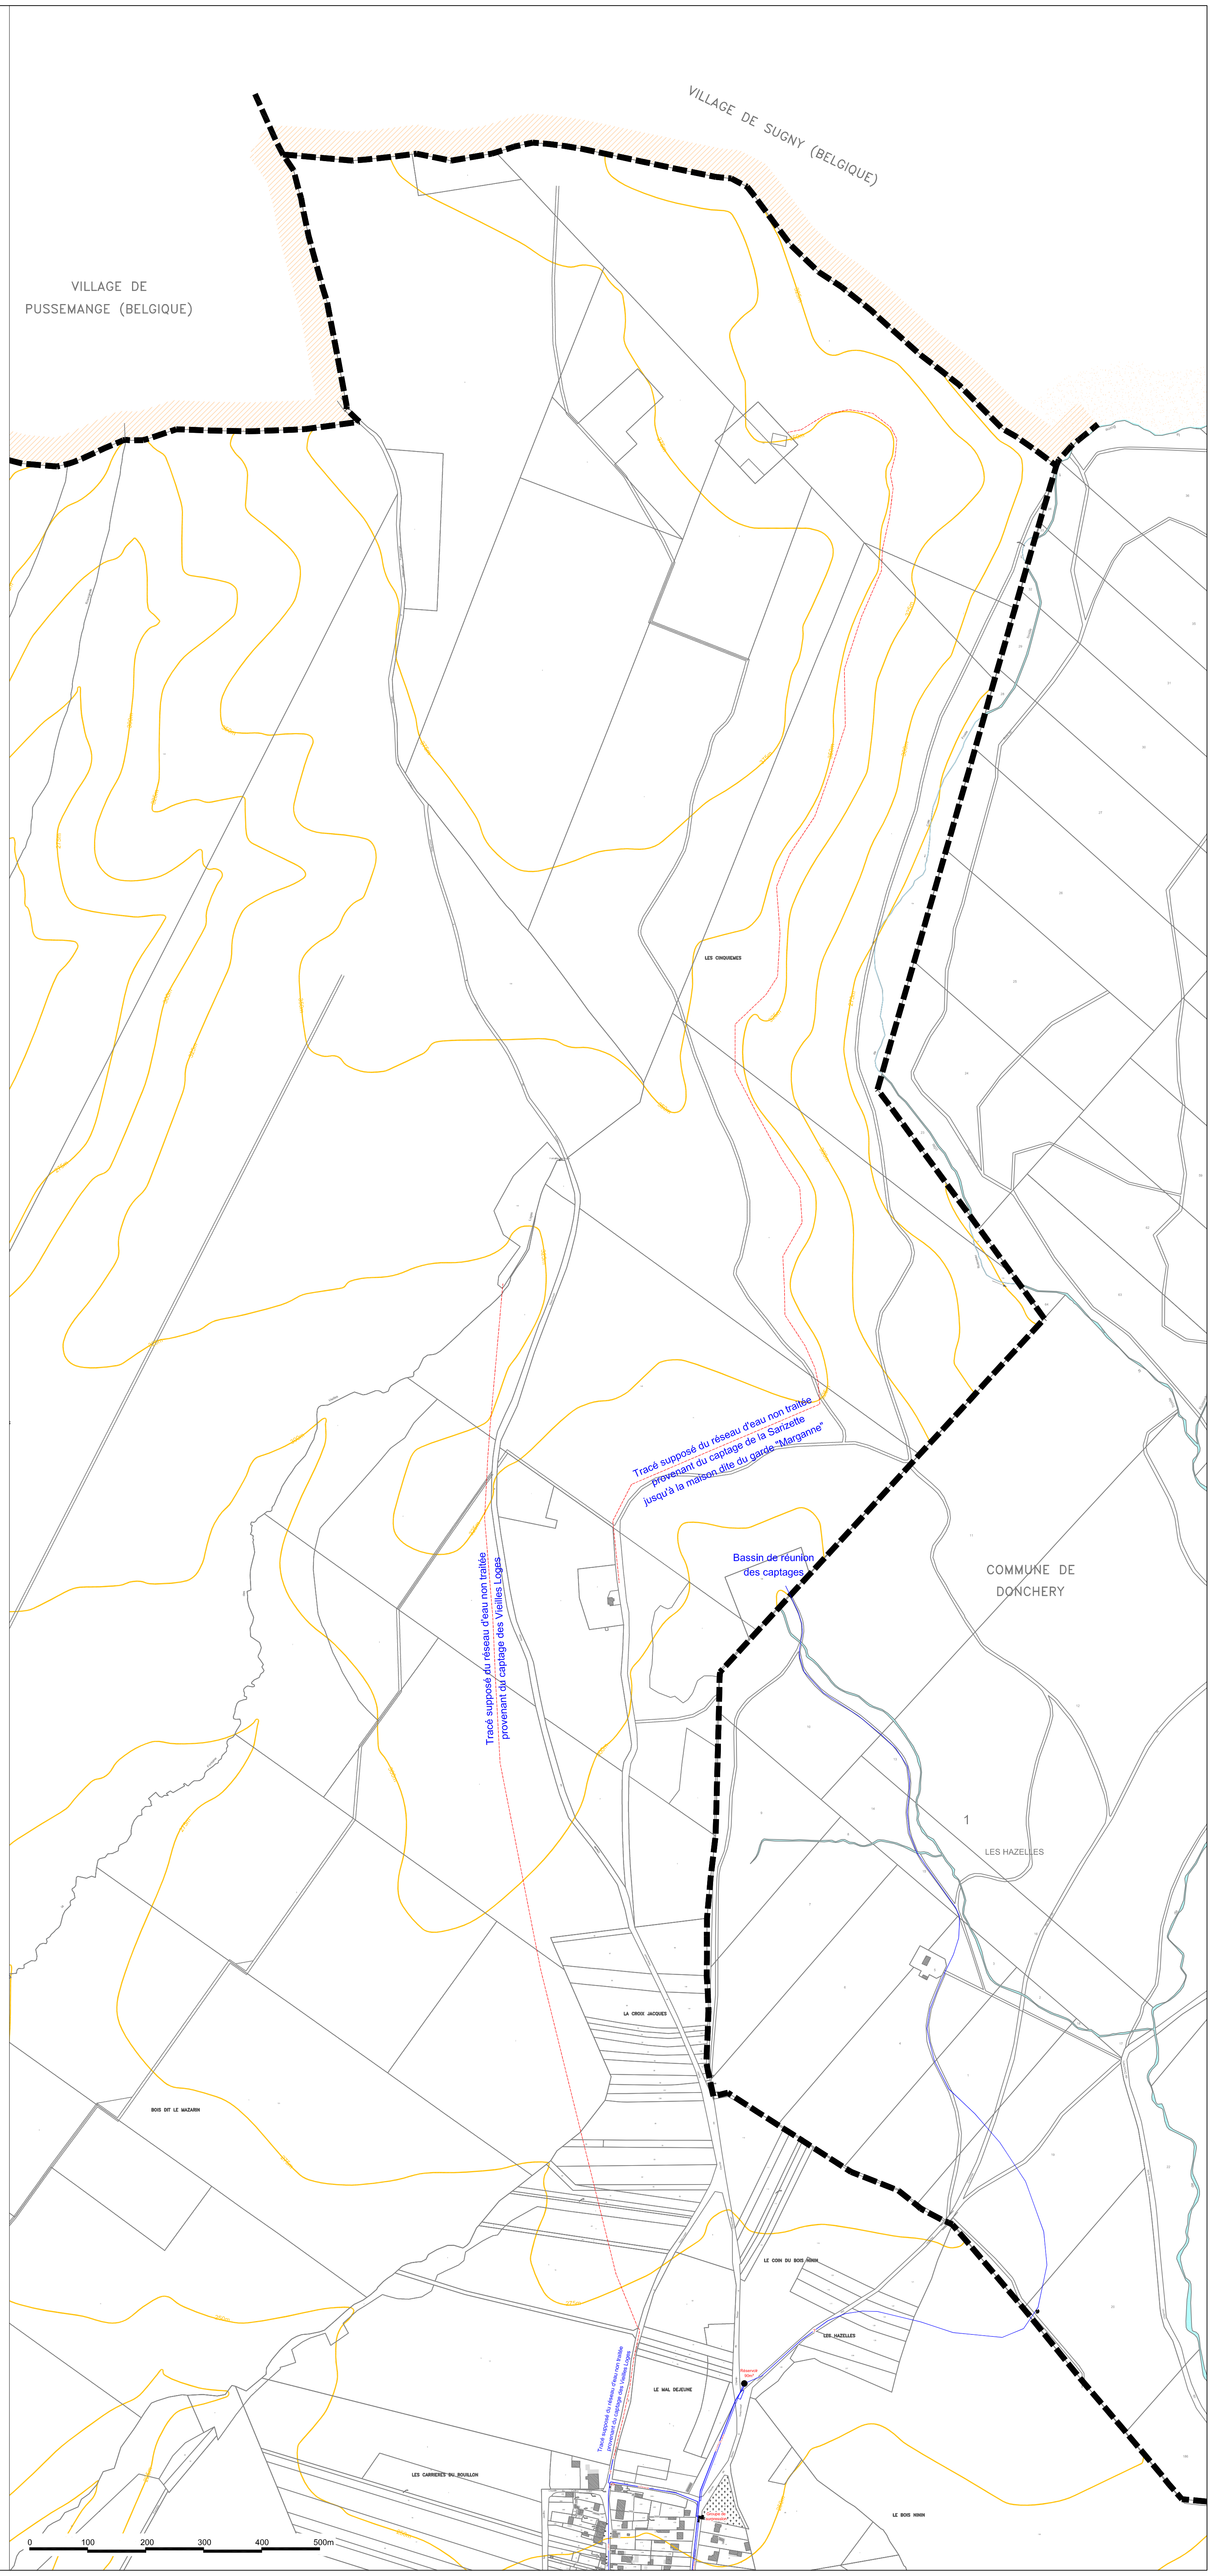
VILLAGE DE SUGNY (BELGIQUE)
VILLAGE DE PUSSEMANGE (BELGIQUE)
Tracé supposé du réseau d'eau non traitée provenant du captage de la Sarizette jusqu'à la maison dite du garde "Marganne"
Tracé supposé du réseau d'eau non traitée provenant du captage des Vieilles Loges
Bassin de réunion des captages
COMMUNE DE DONCHERY
LES HAZELLES
LA CROIX JACQUES
0 100 200 300 400 500m