Pièce n°5B$_2$

DEPARTEMENT : AUBE

COMMUNE : BAR-SUR-AUBE

Plan Local d'Urbanisme

Plan du réseau d'assainissement

Vu pour être annexé à la délibération

en date du 7 octobre 2026

approuvant la révision
du Plan Local d'Urbanisme

Cachet de la mairie et
signature du maire :

MAIRIE DE BAR-SUR-AUBE (AUBE)

Prescription de la révision du PLU le 11 Juillet 2023
PLU approuvé le 28 Janvier 2011

Dossier du PLU réalisé par :

Perspectives

PERSPECTIVES

30 bis rue Delaunay, 10000 Troyes

03 25 40 05 90
perspectives@perspectives-urba.com

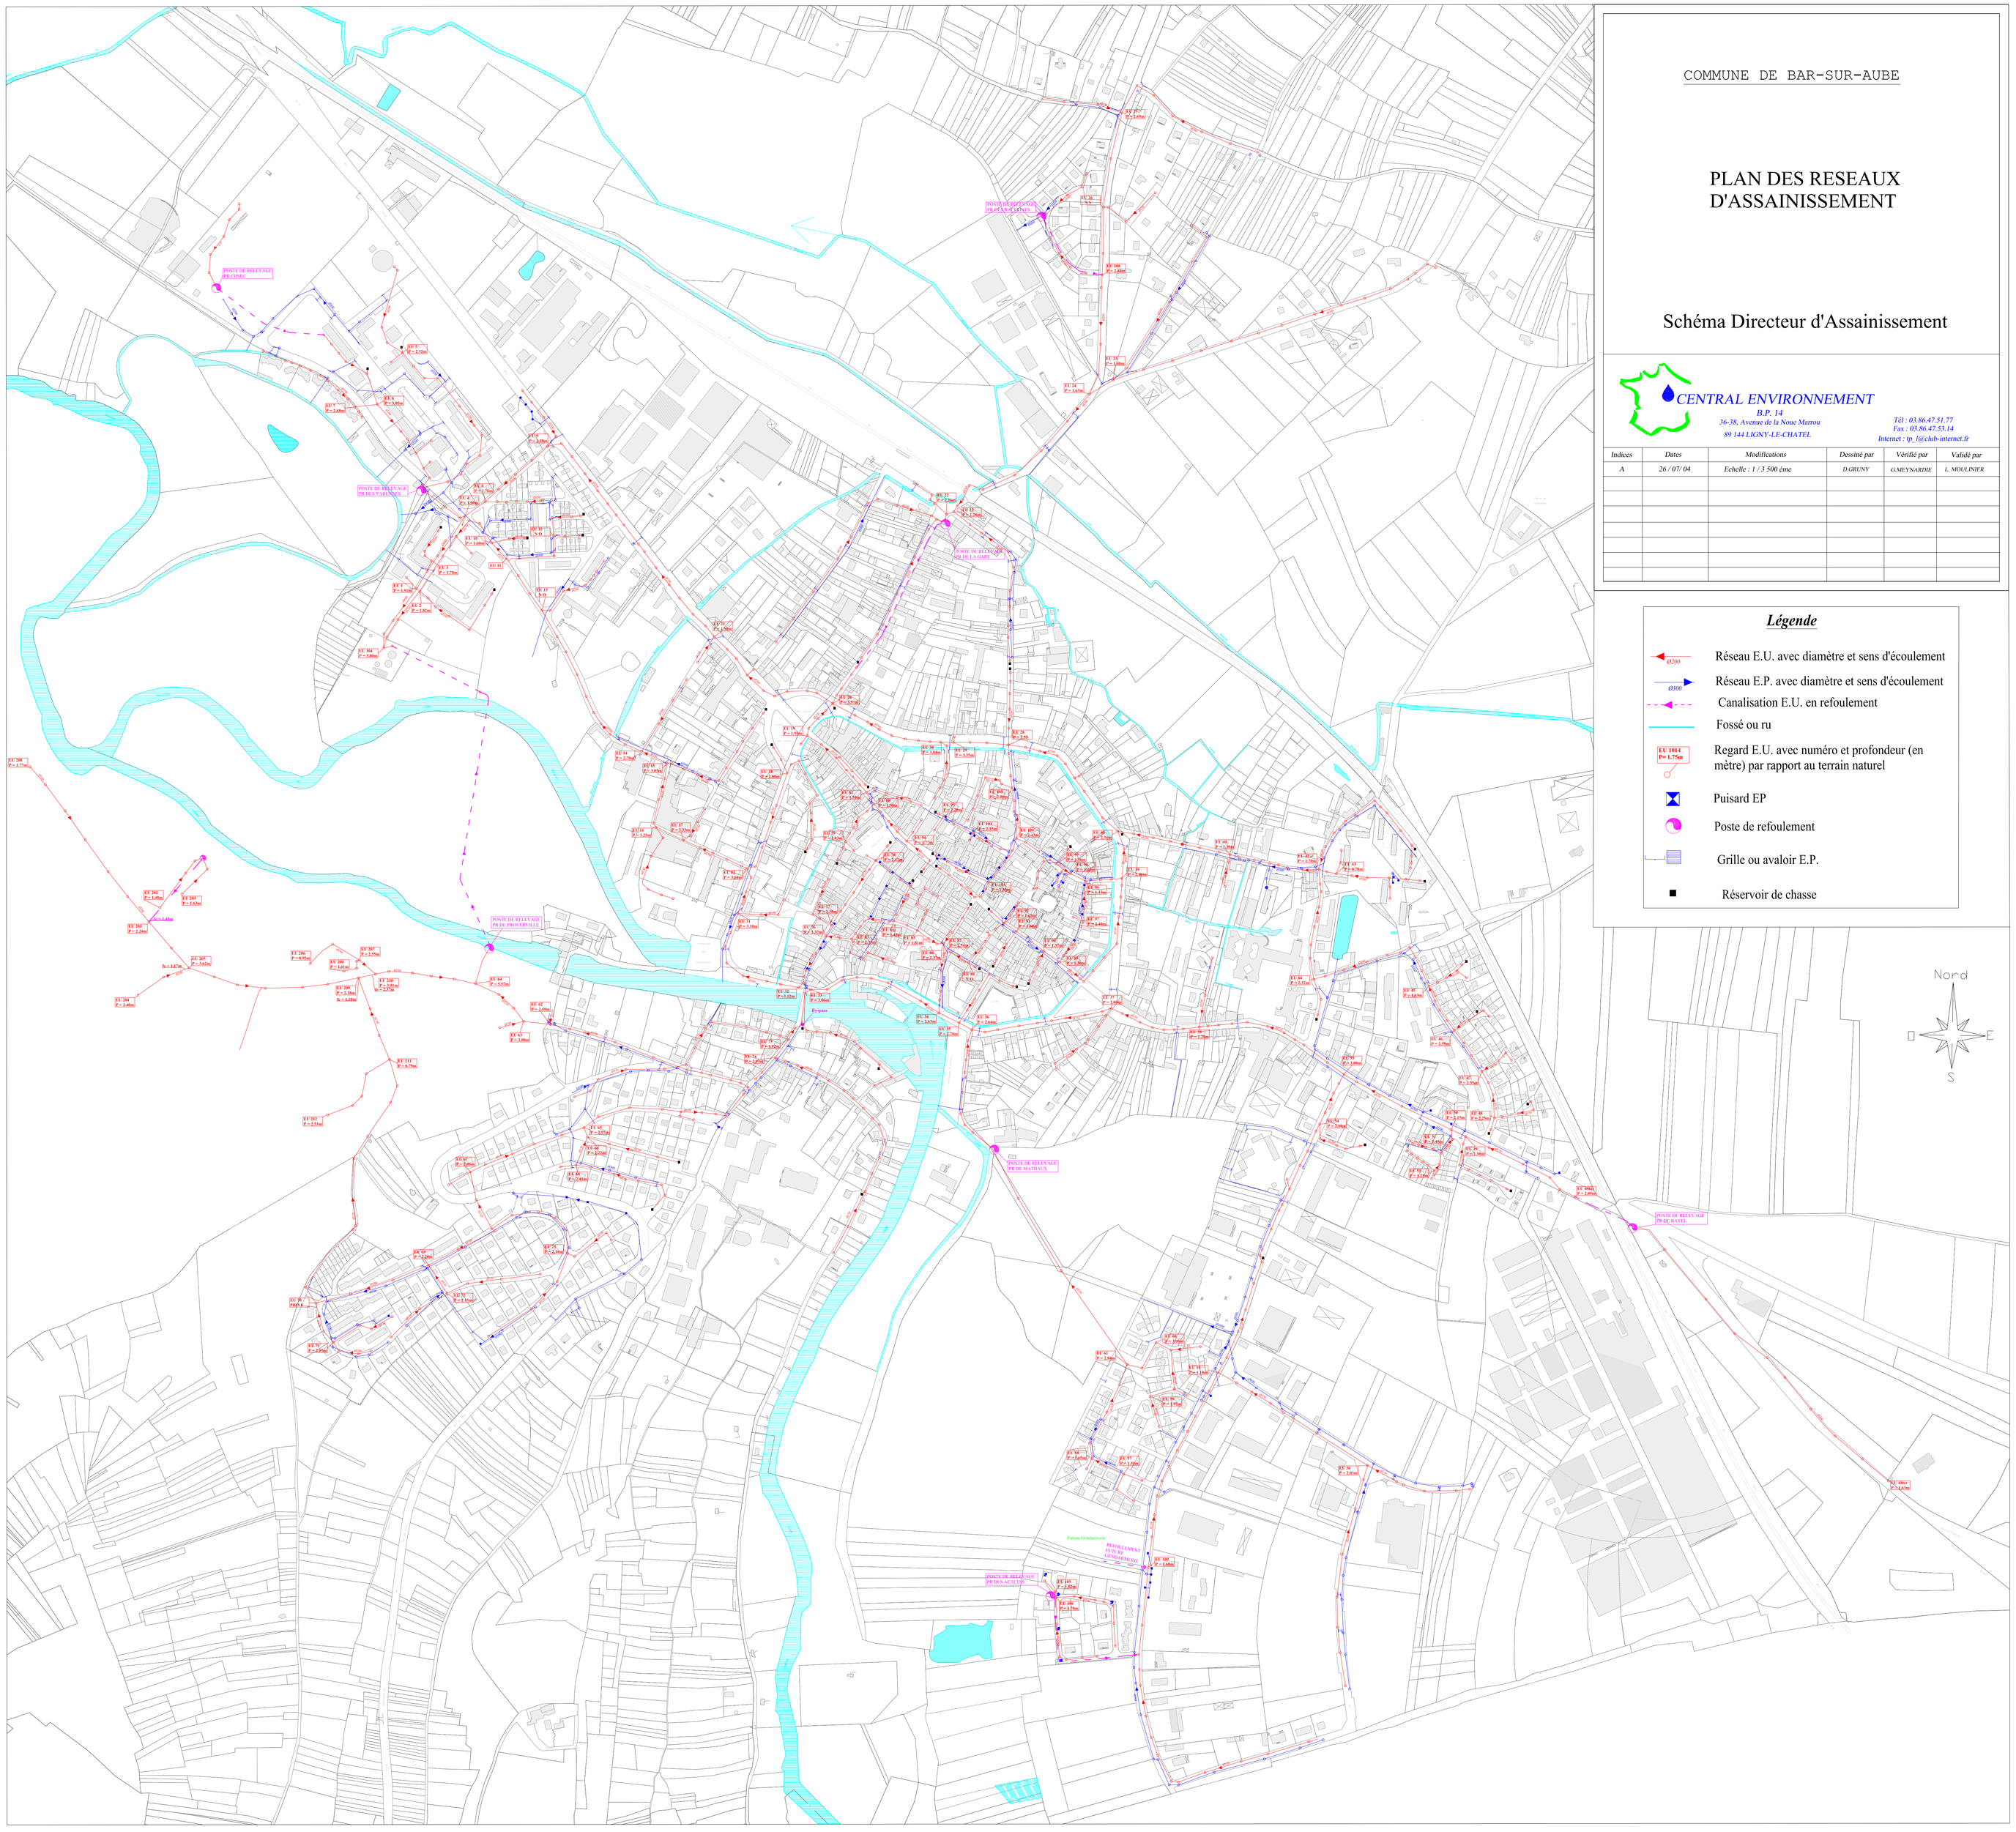

COMMUNE DE BAR-SUR-AUBE

PLAN DES RESEAUX D'ASSAINISSEMENT

Schéma Directeur d'Assainissement

CENTRAL ENVIRONNEMENT
B.P. 14
36-38, Avenue de la Noue Marrou
89 144 LIGNY-LE-CHATEL
Tél : 03.86.47.51.77
Fax : 03.86.47.53.14
Internet : tp_l@club-internet.fr

Indices	Dates	Modifications	Dessiné par	Vérifié par	Validé par
A	26 / 07/ 04	Echelle : 1 / 3 500 ème	D.GRUNY	G.MEYNARDIE	L. MOULINIER

Légende

- Ø200 — Réseau E.U. avec diamètre et sens d'écoulement
- Ø300 — Réseau E.P. avec diamètre et sens d'écoulement
- Canalisation E.U. en refoulement
- Fossé ou ru
- EU 1014 P=1.75m — Regard E.U. avec numéro et profondeur (en mètre) par rapport au terrain naturel
- Puisard EP
- Poste de refoulement
- Grille ou avaloir E.P.
- Réservoir de chasse