Pièce n°5B2

DEPARTEMENT : AUBE

COMMUNE : ERVY-LE-CHATEL

Plan Local d'Urbanisme

Plans du réseau d'eau potable

Vu pour être annexé à la délibération

En date du 22 Juillet 2026

Approuvant la révision du Plan Local d'Urbanisme



Cachet de la Commune et signature du Maire :

Prescription de la révision du PLU le 21 Mars 2023
PLU approuvé le 28 Juin 2013

Dossier du PLU réalisé par :

Perspectives

PERSPECTIVES

30 bis rue Delaunay, 10000 Troyes

03 25 40 05 90
perspectives@perspectives-urba.com

RÉGIE DU SDDEA

COMMUNE D' ERVY-LE-CHÂTEL


PLAN N° 1
Village - partie Ouest

ECHELLE :
1/1250

DESSINE PAR :
Marie DOREZ

VALIDE PAR :
Eric COPON

MIS A JOUR LE :
10/06/2026

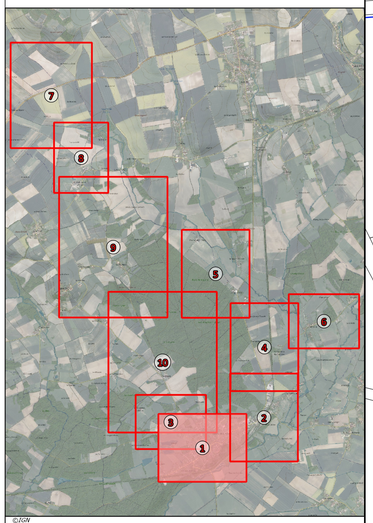

©IGN

Légende

N

Ouvrages

- Station de pompage
- Réservoir sur Tour
- Réservoir semi-enterré Réservoir enterré
- Station de traitement
- SU Surpresseur
- BR Bâche de reprise
- Bâche
- Captage
- Puits
- Source
- F Forage
- Regard technique

Vannes

- Vanne ouverte
- Vanne fermée
- Vanne de sectorisation
- Vanne de branchement
- Vanne incendie
- Vanne équipement
- Quart de tour réseau
- Quart de tour branchement
- Quart de tour incendie
- Quart de tour équipement
- Vanne inversée

Appareils

- Compteur général
- D Débitmètre
- Ventouse
- Purge
- Régulateur de pression
- Stabilisateur de pression
- Réducteur de pression
- Clapet anti-retour
- P Manomètre
- DM Débitmètre mobile
- Réduction
- Plaque pleine
- Manchon
- Anode
- C Appareil de chloration
- PE Point d'écoute
- Ballon anti-bélier

Equipements publics

- Borne fontaine
- Bouche lavage Bouche arrosage
- Borne de puisage
- Potence agricole
- Fontaine
- CG Chasse d'égout
- Toilettes

Hydrants

- Poteau incendie
- Bouche incendie
- Réserve incendie
- Poteau d'aspiration
- Autre PEI

Canalisations

- Canalisation Fonte
- Canalisation PVC
- Canalisation PEHD
- Canalisation Acier
- Canalisation Amiante ciment Béton
- Canalisation Plomb
- Canalisation autre matériau ou indéterminé
- Canalisation hors d'eau
- Canalisation incendie
- Canalisation de branchement
- Canalisation d'équipement
- Canalisation de rejet de purge
- Protection extérieure
- Chemisage intérieur
- Canalisation abandonnée
- Canalisation autres services d'eau

RÉGIE DU SDDEA

COMMUNE D' ERVY-LE-CHÂTEL


PLAN N° 2
Village - partie Est

ECHELLE :
1/1250

DESSINE PAR :
Marie DOREZ

VALIDE PAR :
Eric COPON

MIS A JOUR LE :
10/06/2026

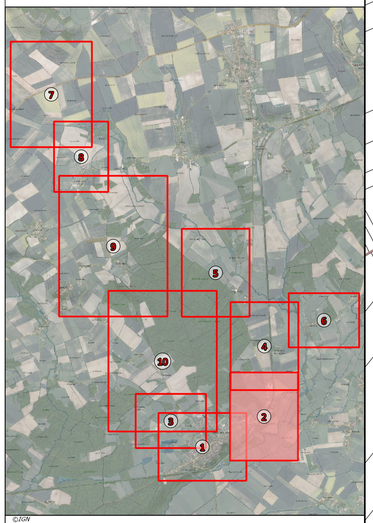

©IGN

Légende

Ouvrages
- Station de pompage
- Réservoir sur Tour
- Réservoir semi-enterré Réservoir enterré
- Station de traitement
- SU Surpresseur
- BR Bâche de reprise
- B Bâche
- Captage
- P Puits
- Source
- F Forage
- Regard technique

Vannes
- Vanne ouverte
- Vanne fermée
- Vanne de sectorisation
- Vanne de branchement
- Vanne incendie
- Vanne équipement
- Quart de tour réseau
- Quart de tour branchement
- Quart de tour incendie
- Quart de tour équipement
- Vanne inversée

Appareils
- Compteur général
- D Débitmètre
- Ventouse
- Purge
- Régulateur de pression
- Stabilisateur de pression
- Réducteur de pression
- Clapet anti-retour
- P Manomètre
- DM Débitmètre mobile
- Réduction
- Plaque pleine
- Manchon
- Anode
- C Appareil de chloration
- PE Point d'écoute
- Ballon anti-bélier

Equipements publics
- Borne fontaine
- Bouche lavage Bouche arrosage
- Borne de puisage
- Potence agricole
- Fontaine
- CE Chasse d'égout
- Toilettes

Hydrants
- Poteau incendie
- Bouche incendie
- Réserve incendie
- Poteau d'aspiration
- Autre PEI

Canalisations
- Canalisation Fonte
- Canalisation PVC
- Canalisation PEHD
- Canalisation Acier
- Canalisation Amiante ciment Béton
- Canalisation Plomb
- Canalisation autre matériau ou indéterminé
- Canalisation hors d'eau
- Canalisation incendie
- Canalisation de branchement
- Canalisation d'équipement
- Canalisation de rejet de purge
- Protection extérieure
- Chemisage intérieur
- Canalisation abandonnée
- Canalisation autres services d'eau

RÉGIE DU SDDEA

COMMUNE D' ERVY-LE-CHÂTEL


PLAN N° 3
Alimentation de la ferme des Chaumes Blanches

ECHELLE :
1/1000

DESSINE PAR :
Marie DOREZ

VALIDE PAR :
Eric COPON

MIS A JOUR LE :
10/06/2026

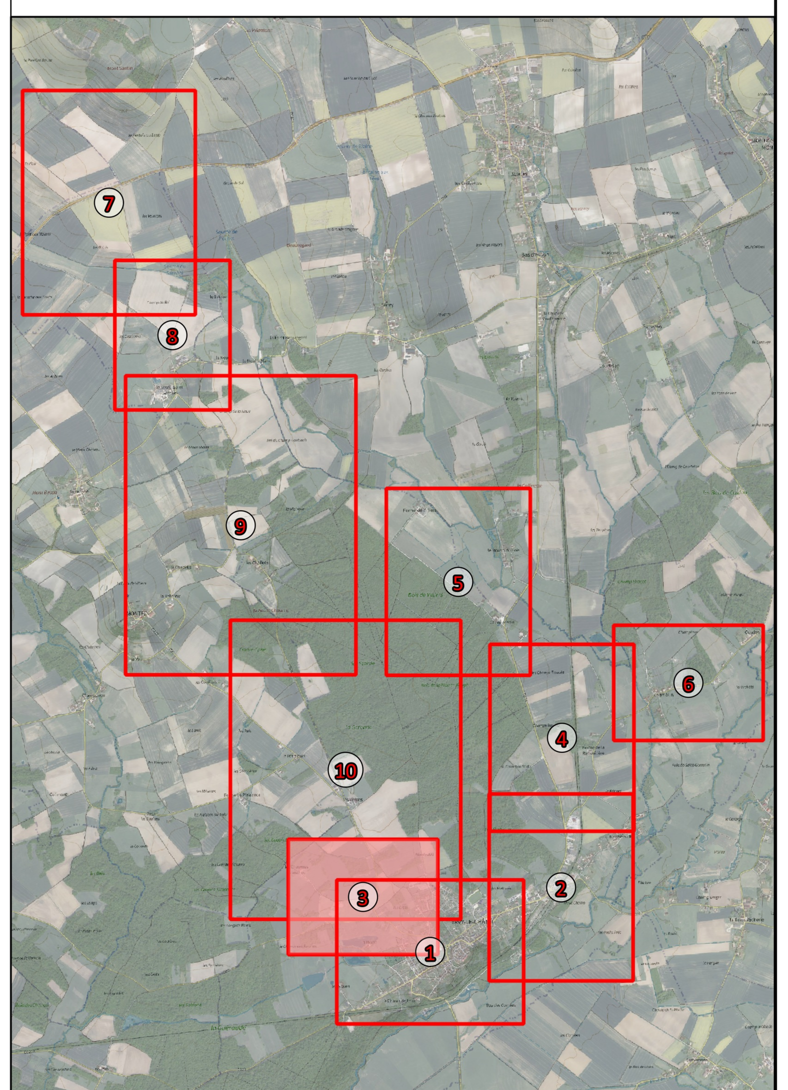

©IGN

Légende

N

Ouvrages
- Station de pompage
- Réservoir sur Tour
- Réservoir semi-enterré Réservoir enterré
- Station de traitement
- Surpresseur
- Bâche de reprise
- Bâche
- Captage
- Puits
- Source
- Forage
- Regard technique


Vannes
- Vanne ouverte
- Vanne fermée
- Vanne de sectorisation
- Vanne de branchement
- Vanne incendie
- Vanne équipement
- Quart de tour réseau
- Quart de tour branchement
- Quart de tour incendie
- Quart de tour équipement
- Vanne inversée

Appareils
- Compteur général
- Débitmètre
- Ventouse
- Purge
- Régulateur de pression
- Stabilisateur de pression
- Réducteur de pression
- Clapet anti-retour
- Manomètre
- Débitmètre mobile
- Réduction
- Plaque pleine
- Manchon
- Anode
- Appareil de chloration
- Point d'écoute
- Ballon anti-bélier

Equipements publics
- Borne fontaine
- Bouche lavage Bouche arrosage
- Borne de puisage
- Potence agricole
- Fontaine
- Chasse d'égout
- Toilettes

Hydrants
- Poteau incendie
- Bouche incendie
- Réserve incendie
- Poteau d'aspiration
- Autre PEI

Canalisations
- Canalisation Fonte
- Canalisation PVC
- Canalisation PEHD
- Canalisation Acier
- Canalisation Amiante ciment Béton
- Canalisation Plomb
- Canalisation autre matériau ou indéterminé
- Canalisation hors d'eau
- Canalisation incendie
- Canalisation de branchement
- Canalisation d'équipement
- Canalisation de rejet de purge
- Protection extérieure
- Chemisage intérieur
- Canalisation abandonnée
- Canalisation autres services d'eau

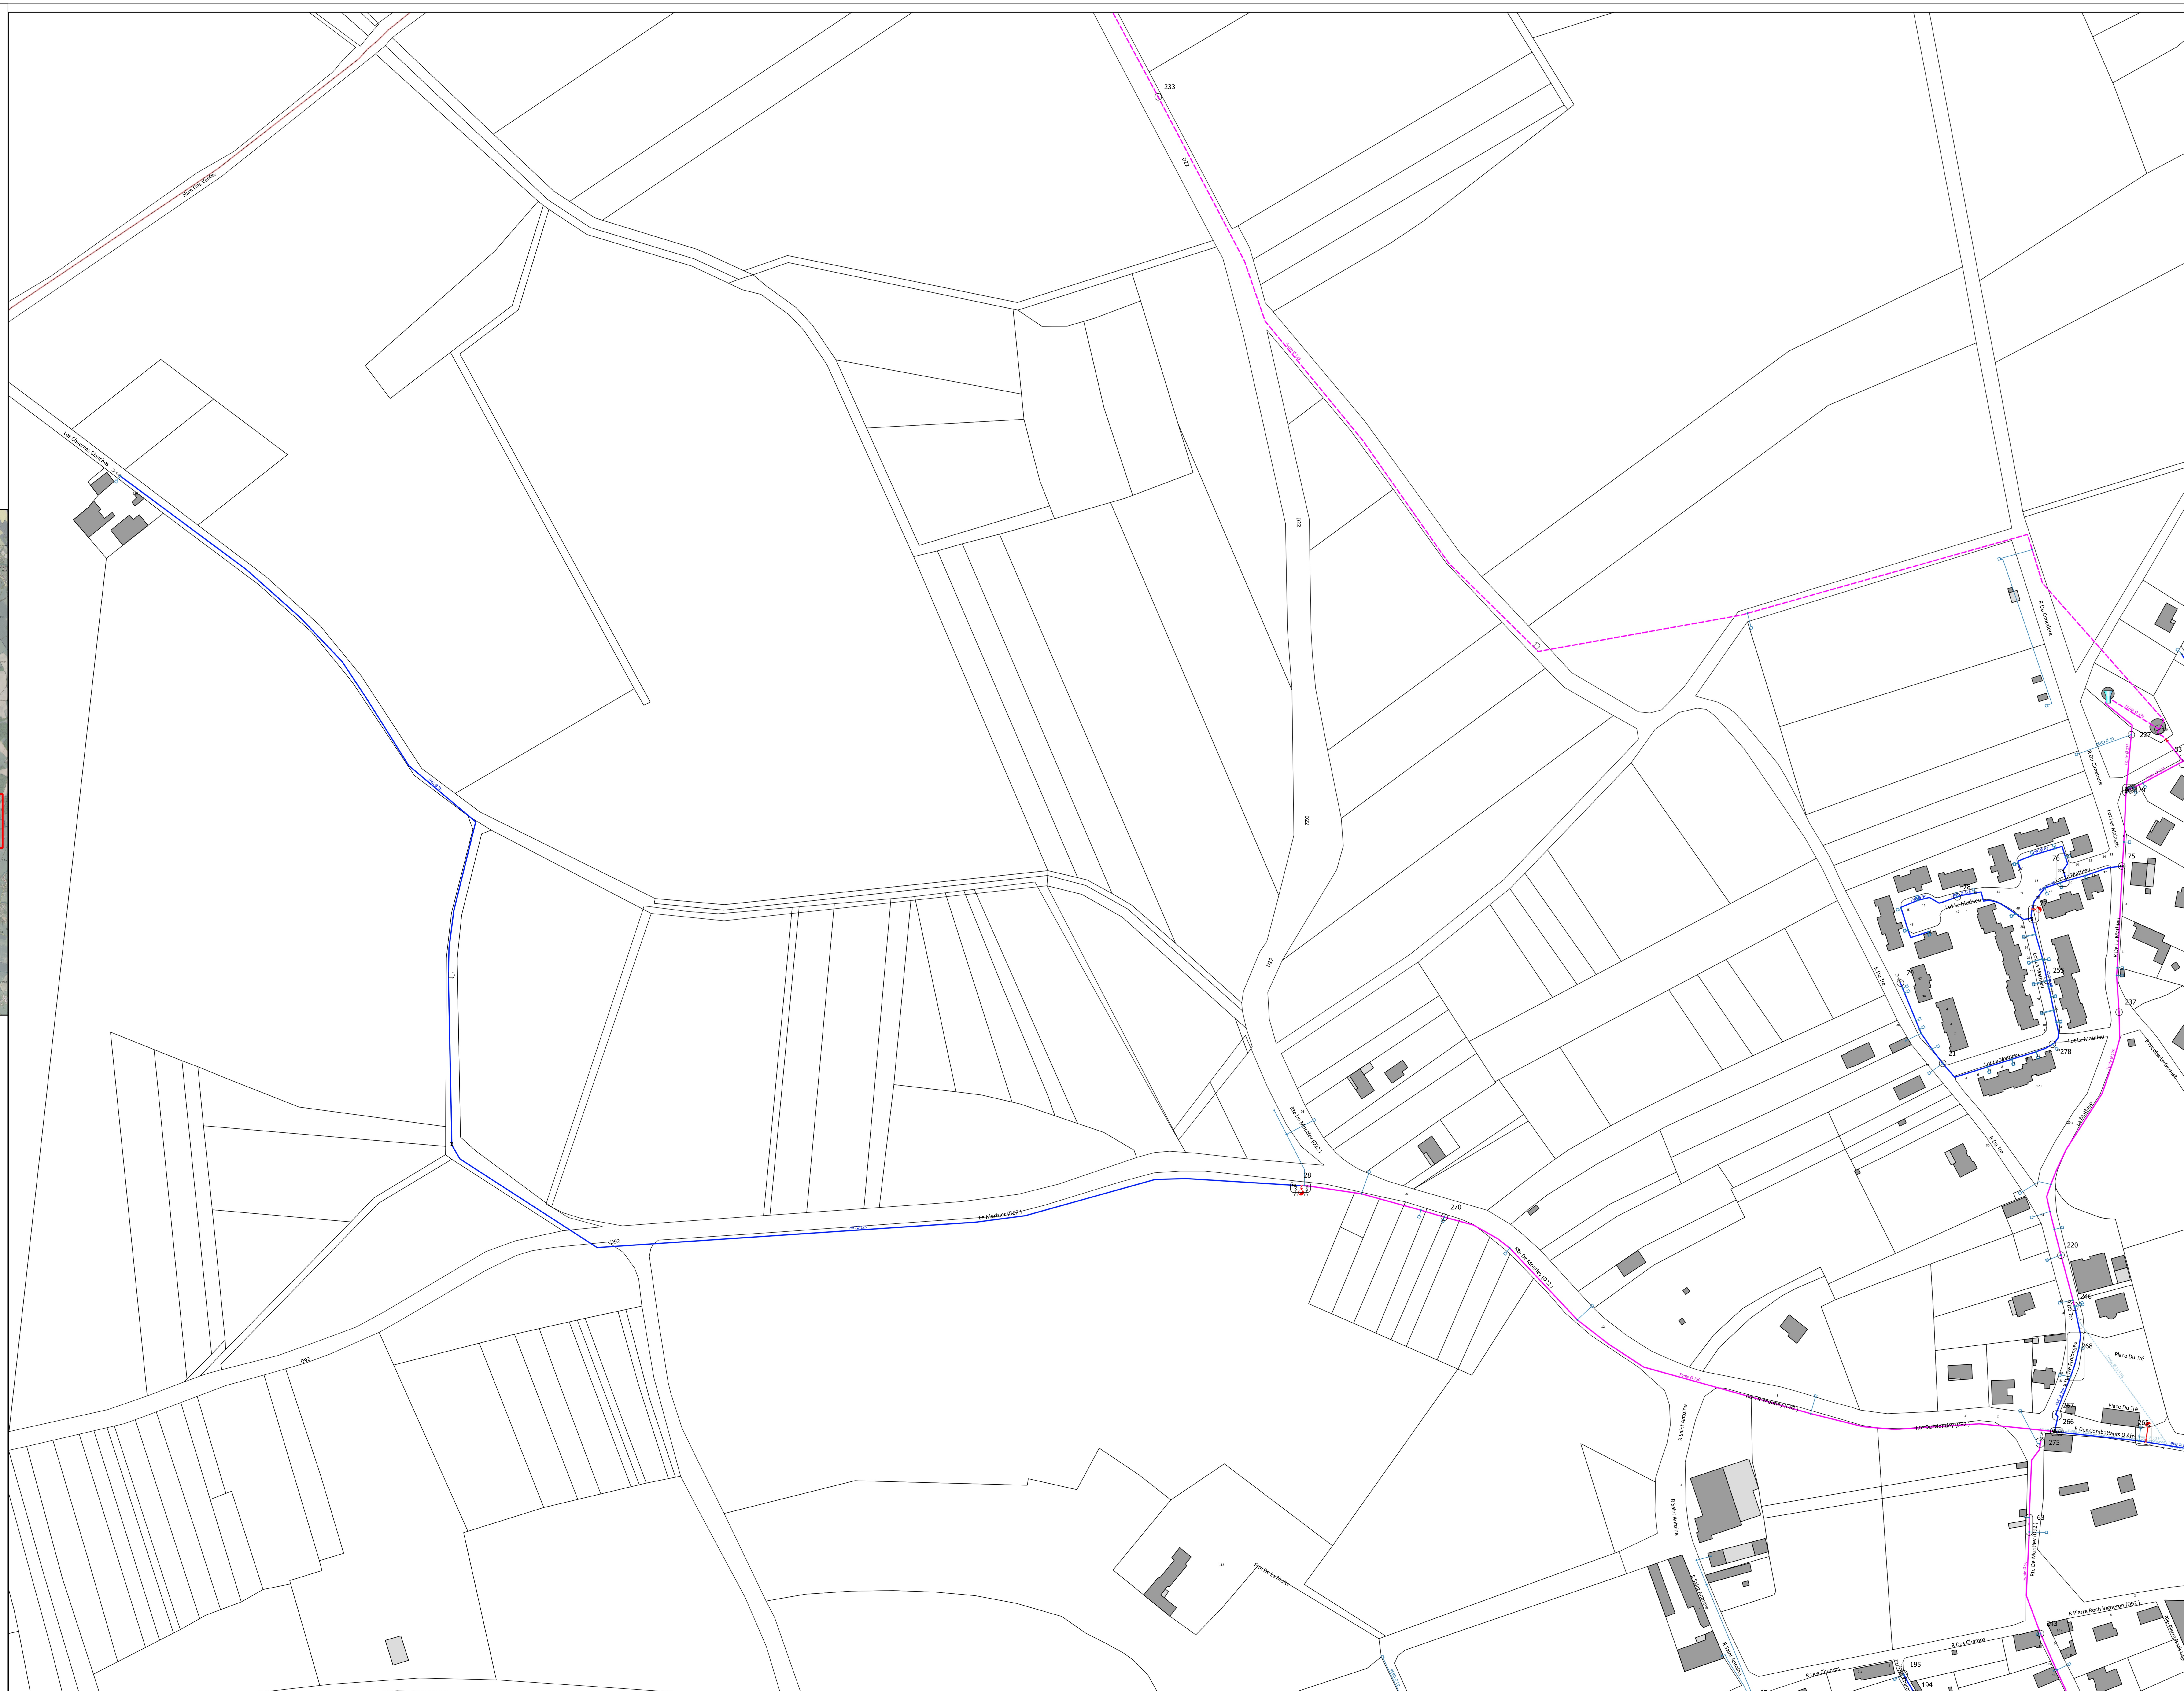

RÉGIE DU SDDEA

COMMUNE D' ERVY-LE-CHÂTEL


PLAN N° 4
Alimentation des fermes de Villiers et du Chêne Merlin, et des écarts Chamblin et Cosdon

ECHELLE :
1/1250

DESSINE PAR :
Marie DOREZ

VALIDE PAR :
Eric COPON

MIS A JOUR LE :
10/06/2026

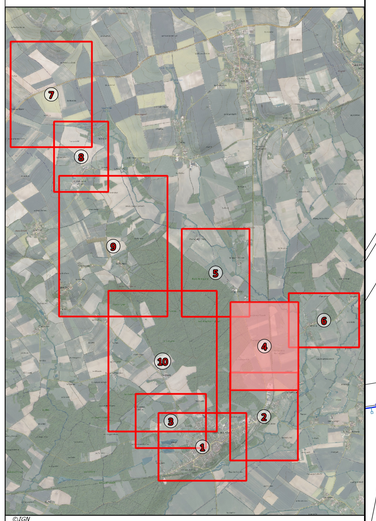

©IGN

Légende

Ouvrages
- Station de pompage
- Réservoir sur Tour
- Réservoir semi-enterré Réservoir enterré
- Station de traitement
- SU Surpresseur
- BR Bâche de reprise
- Bâche
- Captage
- Puits
- Source
- Forage
- Regard technique

Vannes
- Vanne ouverte
- Vanne fermée
- Vanne de sectorisation
- Vanne de branchement
- Vanne incendie
- Vanne équipement
- Quart de tour réseau
- Quart de tour branchement
- Quart de tour incendie
- Quart de tour équipement
- Vanne inversée

Appareils
- Compteur général
- D Débitmètre
- Ventouse
- Purge
- Régulateur de pression
- Stabilisateur de pression
- Réducteur de pression
- Clapet anti-retour
- P Manomètre
- DM Débitmètre mobile
- Réduction
- Plaque pleine
- Manchon
- Anode
- C Appareil de chloration
- PE Point d'écoute
- Ballon anti-bélier

Equipements publics
- Borne fontaine
- Bouche lavage Bouche arrosage
- Borne de puisage
- Potence agricole
- Fontaine
- CE Chasse d'égout
- Toilettes

Hydrants
- Poteau incendie
- Bouche incendie
- Réserve incendie
- Poteau d'aspiration
- Autre PEI

Canalisations
- Canalisation Fonte
- Canalisation PVC
- Canalisation PEHD
- Canalisation Acier
- Canalisation Amiante ciment Béton
- Canalisation Plomb
- Canalisation autre matériau ou indéterminé
- Canalisation hors d'eau
- Canalisation incendie
- Canalisation de branchement
- Canalisation d'équipement
- Canalisation de rejet de purge
- Protection extérieure
- Chemisage intérieur
- Canalisation abandonnée
- Canalisation autres services d'eau

RÉGIE DU SDDEA

COMMUNE D' ERVY-LE-CHÂTEL


PLAN N° 5
Alimentation des fermes de Villiers et du Chêne Merlin

ECHELLE :
1/1250

DESSINE PAR :
Marie DOREZ

VALIDE PAR :
Eric COPON

MIS A JOUR LE :
10/06/2026

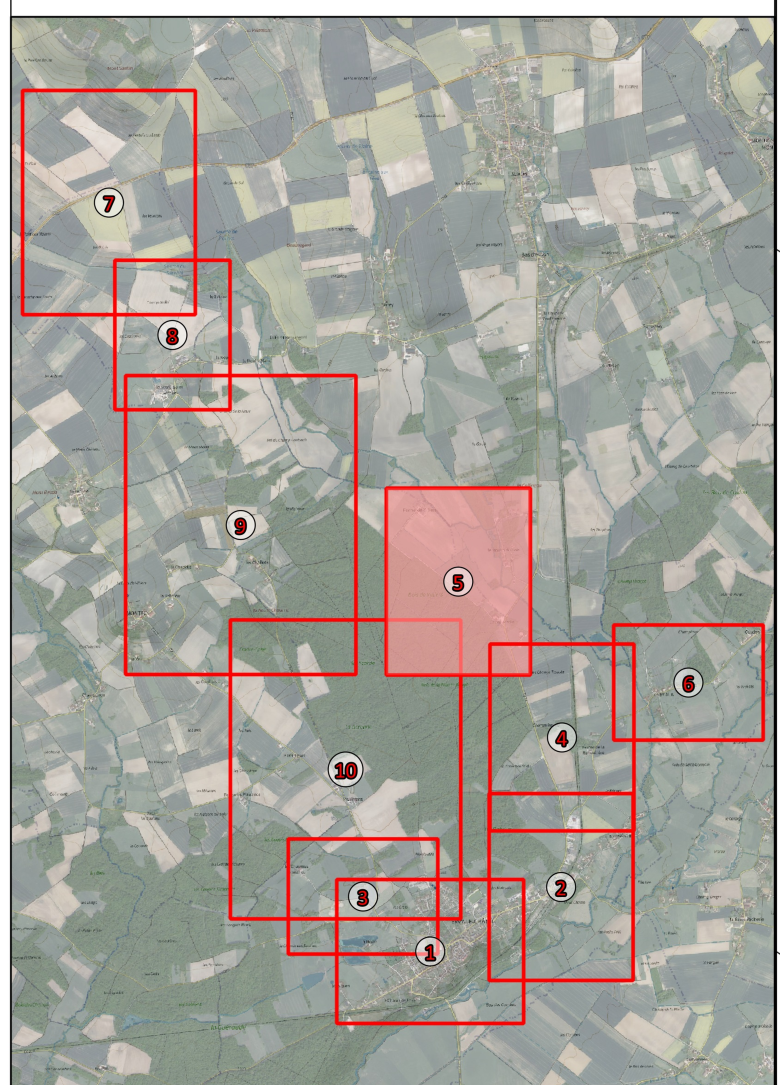

©IGN

Légende

Ouvrages
- Station de pompage
- Réservoir sur Tour
- Réservoir semi-enterré Réservoir enterré
- Station de traitement
- Surpresseur
- Bâche de reprise
- Bâche
- Captage
- Puits
- Source
- Forage
- Regard technique


Vannes
- Vanne ouverte
- Vanne fermée
- Vanne de sectorisation
- Vanne de branchement
- Vanne incendie
- Vanne équipement
- Quart de tour réseau
- Quart de tour branchement
- Quart de tour incendie
- Quart de tour équipement
- Vanne inversée

Appareils
- Compteur général
- Débitmètre
- Ventouse
- Purge
- Régulateur de pression
- Stabilisateur de pression
- Réducteur de pression
- Clapet anti-retour
- Manomètre
- Débitmètre mobile
- Réduction
- Plaque pleine
- Manchon
- Anode
- Appareil de chloration
- Point d'écoute
- Ballon anti-bélier

Equipements publics
- Borne fontaine
- Bouche lavage Bouche arrosage
- Borne de puisage
- Potence agricole
- Fontaine
- Chasse d'égout
- Toilettes

Hydrants
- Poteau incendie
- Bouche incendie
- Réserve incendie
- Poteau d'aspiration
- Autre PEI

Canalisations
- Canalisation Fonte
- Canalisation PVC
- Canalisation PEHD
- Canalisation Acier
- Canalisation Amiante ciment Béton
- Canalisation Plomb
- Canalisation autre matériau ou indéterminé
- Canalisation hors d'eau
- Canalisation incendie
- Canalisation de branchement
- Canalisation d'équipement
- Canalisation de rejet de purge
- Protection extérieure
- Chemisage intérieur
- Canalisation abandonnée
- Canalisation autres services d'eau

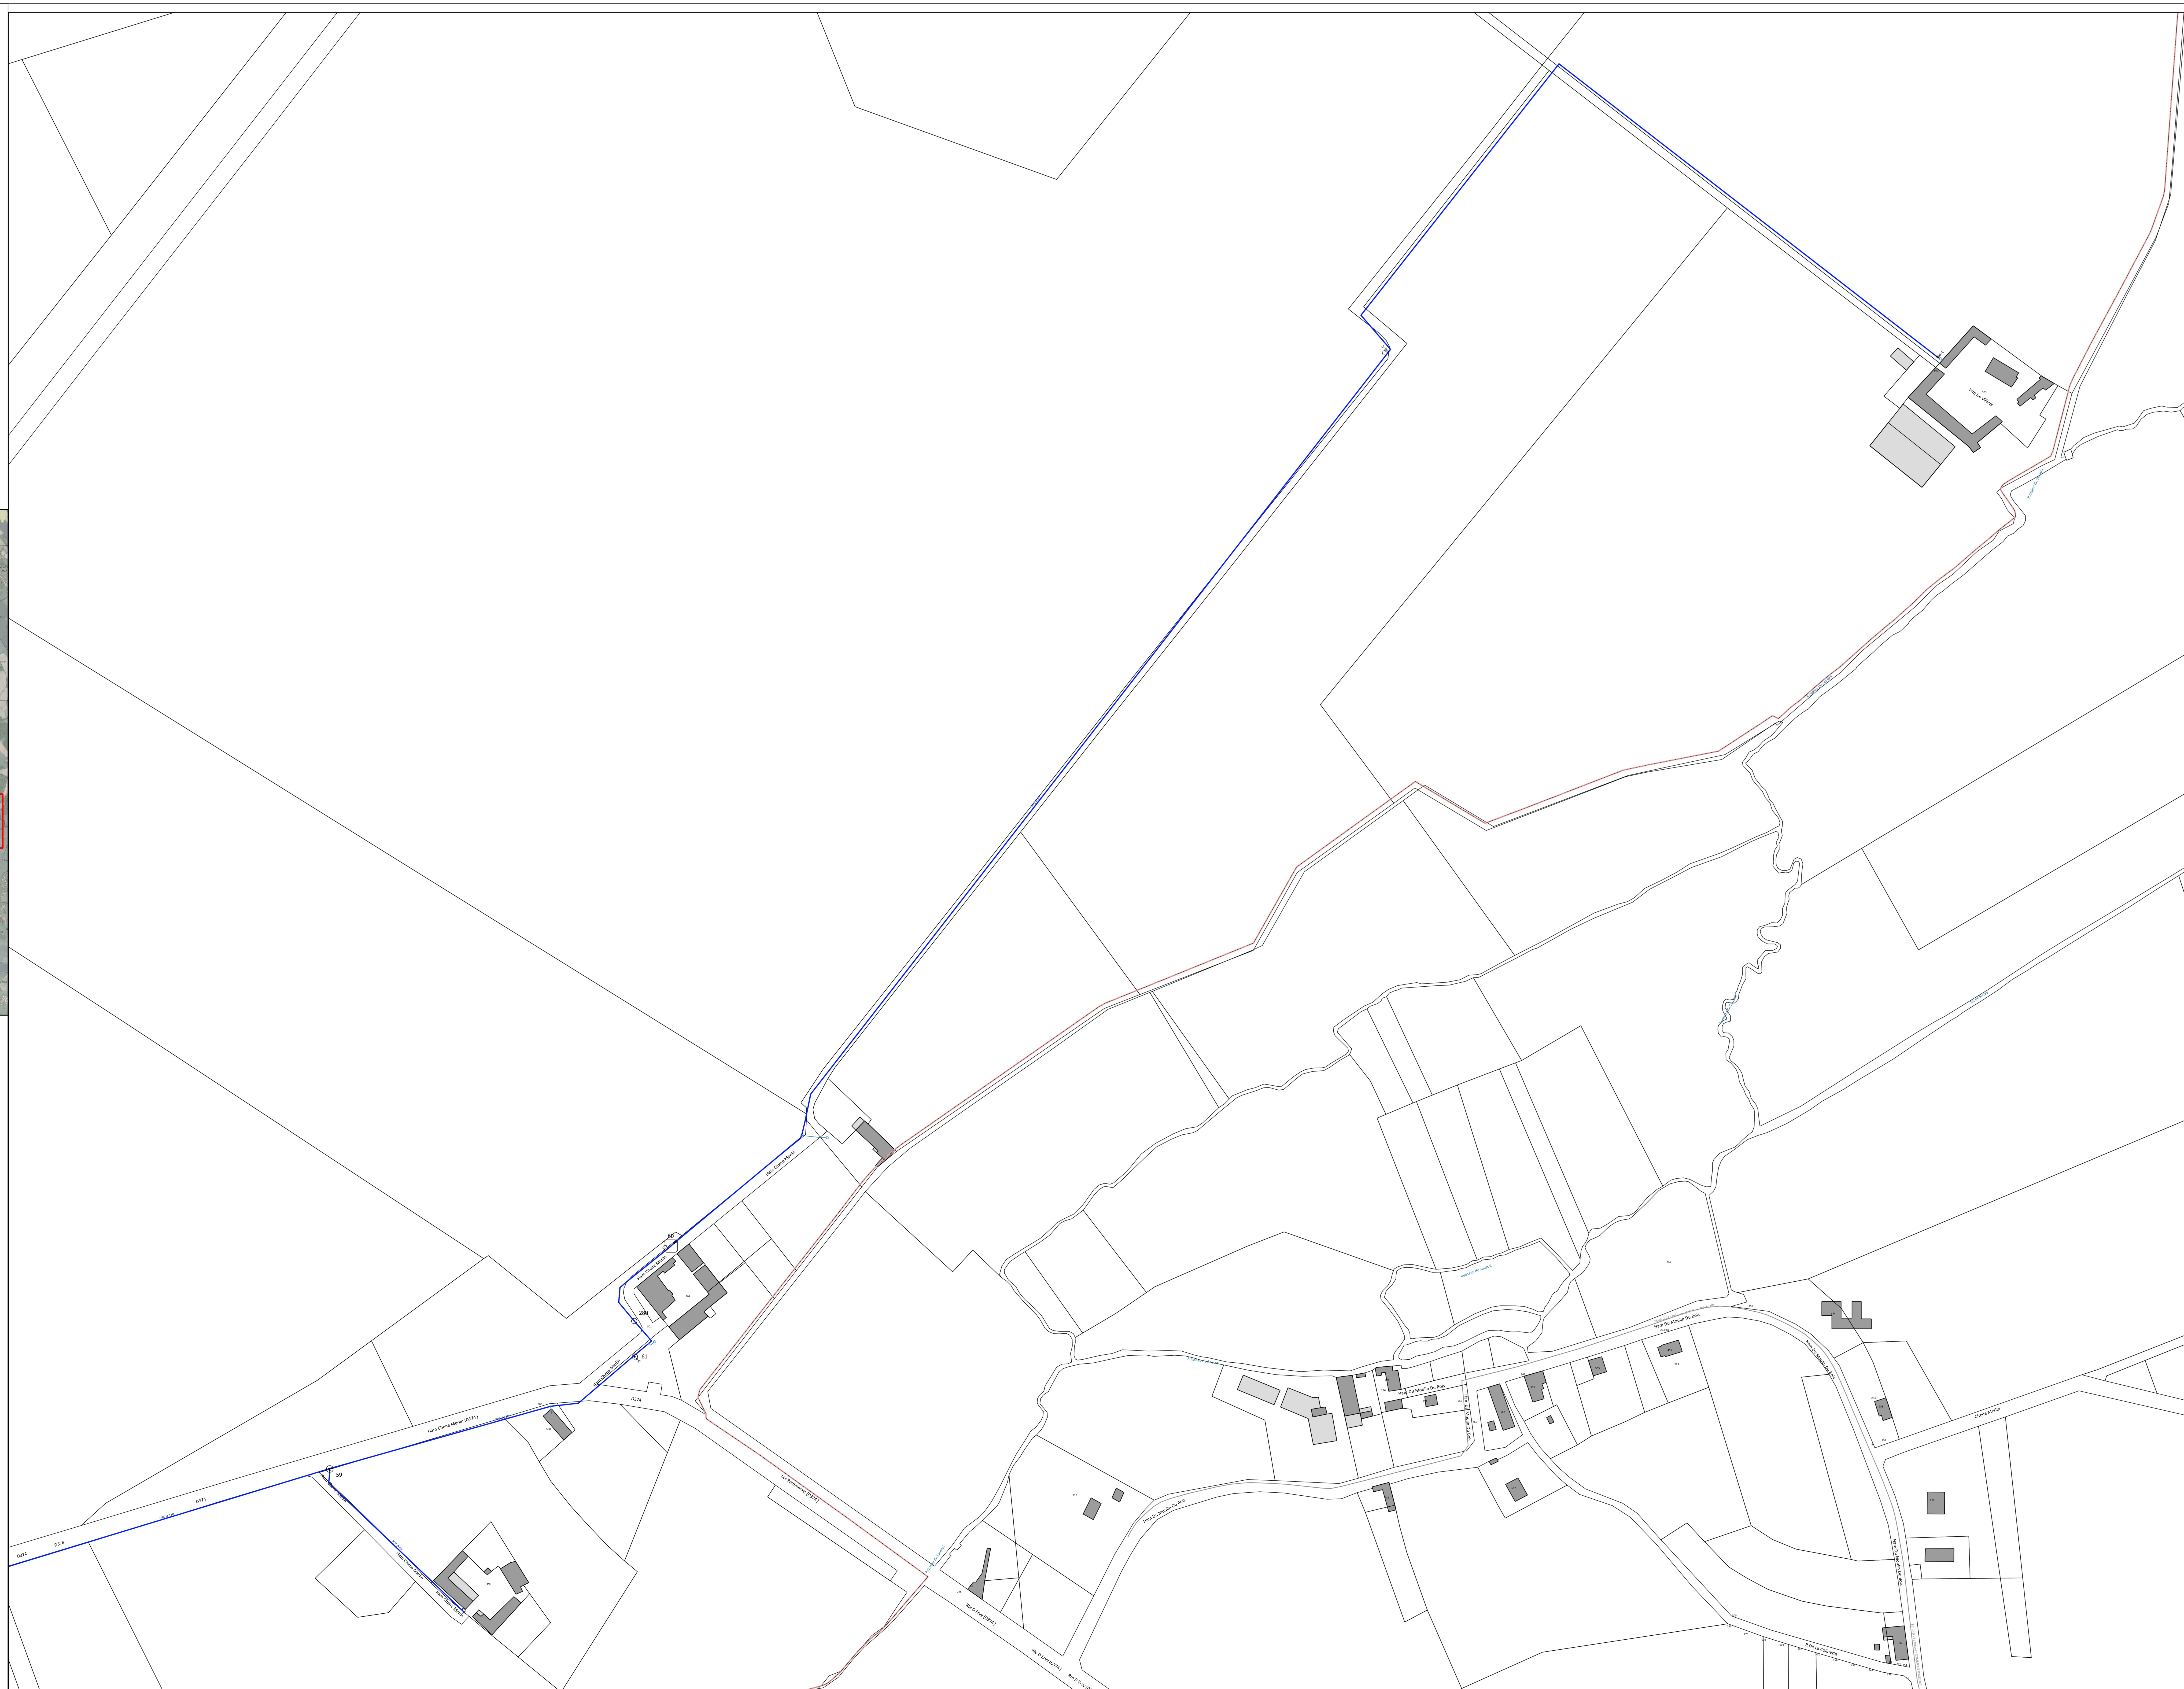

RÉGIE DU SDDEA

COMMUNE D' ERVY-LE-CHÂTEL


PLAN N° 6
Alimentation de Chamblin et de Cosdon

ECHELLE :
1/1000

DESSINE PAR :
Marie DOREZ

VALIDE PAR :
Eric COPON

MIS A JOUR LE :
10/06/2026

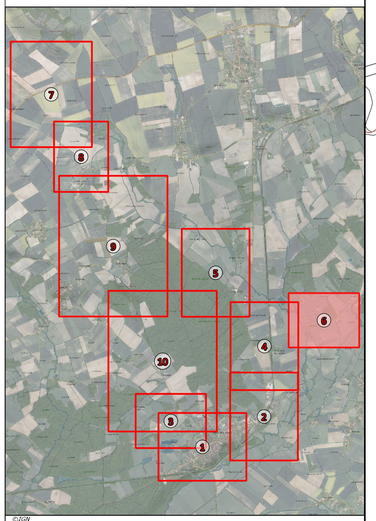

©IGN

Légende

N

Ouvrages
- Station de pompage
- Réservoir sur Tour
- Réservoir semi-enterré Réservoir enterré
- Station de traitement
- SU Surpresseur
- BR Bâche de reprise
- B Bâche
- Captage
- P Puits
- Source
- F Forage
- Regard technique

Vannes
- Vanne ouverte
- Vanne fermée
- Vanne de sectorisation
- Vanne de branchement
- Vanne incendie
- Vanne équipement
- Quart de tour réseau
- Quart de tour branchement
- Quart de tour incendie
- Quart de tour équipement
- Vanne inversée

Appareils
- Compteur général
- D Débitmètre
- Ventouse
- C Purge
- Régulateur de pression
- Stabilisateur de pression
- Réducteur de pression
- Clapet anti-retour
- P Manomètre
- DM Débitmètre mobile
- Réduction
- Plaque pleine
- Manchon
- Anode
- Appareil de chloration
- PE Point d'écoute
- Ballon anti-bélier

Equipements publics
- Borne fontaine
- Bouche lavage Bouche arrosage
- Borne de puisage
- Potence agricole
- Fontaine
- Chasse d'égout
- Toilettes

Hydrants
- Poteau incendie
- Bouche incendie
- Réserve incendie
- Poteau d'aspiration
- Autre PEI

Canalisations
- Canalisation Fonte
- Canalisation PVC
- Canalisation PEHD
- Canalisation Acier
- Canalisation Amiante ciment Béton
- Canalisation Plomb
- Canalisation autre matériau ou indéterminé
- Canalisation hors d'eau
- Canalisation incendie
- Canalisation de branchement
- Canalisation d'équipement
- Canalisation de rejet de purge
- Protection extérieure
- Chemisage intérieur
- Canalisation abandonnée
- Canalisation autres services d'eau

RÉGIE DU SDDEA

COMMUNE D' ERVY-LE-CHÂTEL


PLAN N° 7
Source du Mont Santin et station de pompage
d'Ervy-le-Châtel

ECHELLE :
1/1500

DESSINE PAR :
Marie DOREZ

VALIDE PAR :
Eric COPON

MIS A JOUR LE :
10/06/2026

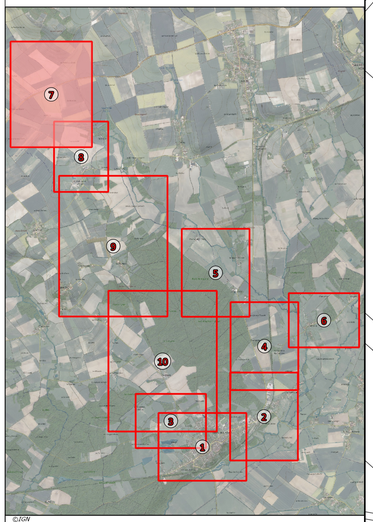

©IGN

Légende

Ouvrages
- Station de pompage
- Réservoir sur Tour
- Réservoir semi-enterré Réservoir enterré
- Station de traitement
- SU Surpresseur
- BR Bâche de reprise
- Bâche
- Captage
- P Puits
- Source
- F Forage
- Regard technique

Vannes
- Vanne ouverte
- Vanne fermée
- Vanne de sectorisation
- Vanne de branchement
- Vanne incendie
- Vanne équipement
- Quart de tour réseau
- Quart de tour branchement
- Quart de tour incendie
- Quart de tour équipement
- Vanne inversée

Appareils
- Compteur général
- D Débitmètre
- Ventouse
- Purge
- Régulateur de pression
- Stabilisateur de pression
- Réducteur de pression
- Clapet anti-retour
- P Manomètre
- DM Débitmètre mobile
- Réduction
- Plaque pleine
- Manchon
- Anode
- Appareil de chloration
- PE Point d'écoute
- Ballon anti-bélier

Equipements publics
- Borne fontaine
- Bouche lavage Bouche arrosage
- Borne de puisage
- Potence agricole
- Fontaine
- CE Chasse d'égout
- Toilettes

Hydrants
- Poteau incendie
- Bouche incendie
- Réserve incendie
- Poteau d'aspiration
- Autre PEI

Canalisations
- Canalisation Fonte
- Canalisation PVC
- Canalisation PEHD
- Canalisation Acier
- Canalisation Amiante ciment Béton
- Canalisation Plomb
- Canalisation autre matériau ou indéterminé
- Canalisation hors d'eau
- Canalisation incendie
- Canalisation de branchement
- Canalisation d'équipement
- Canalisation de rejet de purge
- Protection extérieure
- Chemisage intérieur
- Canalisation abandonnée
- Canalisation autres services d'eau



RÉGIE DU SDDEA

COMMUNE D' ERVY-LE-CHÂTEL


PLAN N° 8
Alimentation de Mesnil-Saint-Georges

ECHELLE :
1/1000

DESSINE PAR :
Marie DOREZ

VALIDE PAR :
Eric COPON

MIS A JOUR LE :
10/06/2026

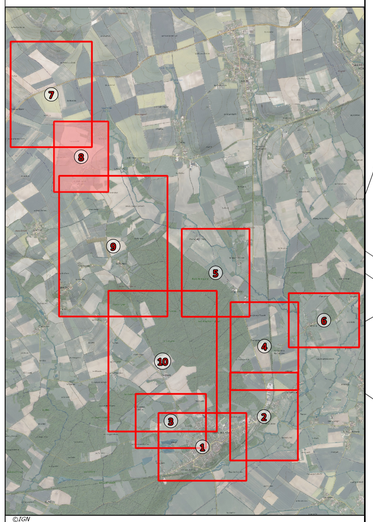

©IGW

Légende

Ouvrages
- Station de pompage
- Réservoir sur Tour
- Réservoir semi-enterré Réservoir enterré
- Station de traitement
- SU Surpresseur
- BR Bâche de reprise
- Bâche
- Captage
- P Puits
- Source
- F Forage
- Regard technique

Vannes
- Vanne ouverte
- Vanne fermée
- Vanne de sectorisation
- Vanne de branchement
- Vanne incendie
- Vanne équipement
- Quart de tour réseau
- Quart de tour branchement
- Quart de tour incendie
- Quart de tour équipement
- Vanne inversée

Appareils
- Compteur général
- D Débitmètre
- Ventouse
- Purge
- Régulateur de pression
- Stabilisateur de pression
- Réducteur de pression
- Clapet anti-retour
- P Manomètre
- DM Débitmètre mobile
- Réduction
- Plaque pleine
- Manchon
- Anode
- Appareil de chloration
- PE Point d'écoute
- Ballon anti-bélier

Equipements publics
- Borne fontaine
- Bouche lavage Bouche arrosage
- Borne de puisage
- Potence agricole
- Fontaine
- CE Chasse d'égout
- Toilettes

Hydrants
- Poteau incendie
- Bouche incendie
- Réserve incendie
- Poteau d'aspiration
- Autre PEI

Canalisations
- Canalisation Fonte
- Canalisation PVC
- Canalisation PEHD
- Canalisation Acier
- Canalisation Amiante ciment Béton
- Canalisation Plomb
- Canalisation autre matériau ou indéterminé
- Canalisation hors d'eau
- Canalisation incendie
- Canalisation de branchement
- Canalisation d'équipement
- Canalisation de rejet de purge
- Protection extérieure
- Chemisage intérieur
- Canalisation abandonnée
- Canalisation autres services d'eau

RÉGIE DU SDDEA

COMMUNE D' ERVY-LE-CHÂTEL


PLAN N° 9
Alimentation de la commune - partie Nord

ECHELLE :
1/2000

DESSINE PAR :
Marie DOREZ

VALIDE PAR :
Eric COPON

MIS A JOUR LE :
10/06/2026

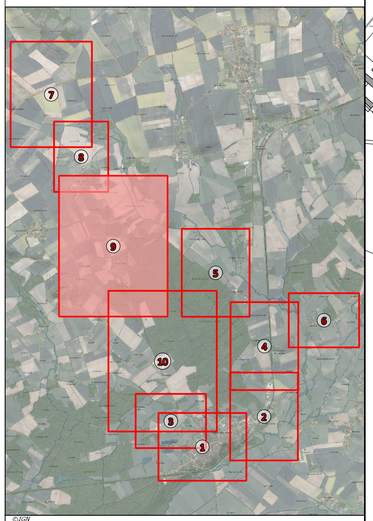

©IGN

Légende

Ouvrages

- Station de pompage
- Réservoir sur Tour
- Réservoir semi-enterré Réservoir enterré
- Station de traitement
- SU Surpresseur
- BR Bâche de reprise
- B Bâche
- Captage
- P Puits
- Source
- F Forage
- Regard technique

Vannes

- Vanne ouverte
- Vanne fermée
- Vanne de sectorisation
- Vanne de branchement
- Vanne incendie
- Vanne équipement
- Quart de tour réseau
- Quart de tour branchement
- Quart de tour incendie
- Quart de tour équipement
- Vanne inversée

Appareils

- Compteur général
- D Débitmètre
- Ventouse
- Purge
- Régulateur de pression
- Stabilisateur de pression
- Réducteur de pression
- Clapet anti-retour
- P Manomètre
- DM Débitmètre mobile
- Réduction
- Plaque pleine
- Manchon
- Anode
- C Appareil de chloration
- PE Point d'écoute
- Ballon anti-bélier

Equipements publics

- Borne fontaine
- Bouche lavage Bouche arrosage
- Borne de puisage
- Potence agricole
- Fontaine
- CE Chasse d'égout
- Toilettes

Hydrants

- Poteau incendie
- Bouche incendie
- Réserve incendie
- Poteau d'aspiration
- Autre PEI

Canalisations

- Canalisation Fonte
- Canalisation PVC
- Canalisation PEHD
- Canalisation Acier
- Canalisation Amiante ciment Béton
- Canalisation Plomb
- Canalisation autre matériau ou indéterminé
- Canalisation hors d'eau
- Canalisation incendie
- Canalisation de branchement
- Canalisation d'équipement
- Canalisation de rejet de purge
- Protection extérieure
- Chemisage intérieur
- Canalisation abandonnée
- Canalisation autres services d'eau

RÉGIE DU SDDEA

COMMUNE D' ERVY-LE-CHÂTEL


PLAN N° 10
Alimentation de la commune - partie Sud

ECHELLE :
1/2000

DESSINE PAR :
Marie DOREZ

VALIDE PAR :
Eric COPON

MIS A JOUR LE :
10/06/2026

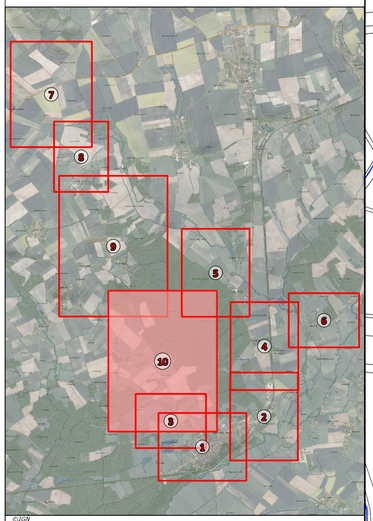

©IGN

Légende

Ouvrages

- Station de pompage
- Réservoir sur Tour
- Réservoir semi-enterré Réservoir enterré
- Station de traitement
- SU Surpresseur
- BR Bâche de reprise
- B Bâche
- Captage
- P Puits
- Source
- F Forage
- Regard technique

Vannes

- Vanne ouverte
- Vanne fermée
- Vanne de sectorisation
- Vanne de branchement
- Vanne incendie
- Vanne équipement
- Quart de tour réseau
- Quart de tour branchement
- Quart de tour incendie
- Quart de tour équipement
- Vanne inversée

Appareils

- Compteur général
- D Débitmètre
- Ventouse
- Purge
- Régulateur de pression
- Stabilisateur de pression
- Réducteur de pression
- Clapet anti-retour
- P Manomètre
- DM Débitmètre mobile
- Réduction
- Plaque pleine
- Manchon
- Anode
- C Appareil de chloration
- PE Point d'écoute
- Ballon anti-bélier

Equipements publics

- Borne fontaine
- Bouche lavage Bouche arrosage
- Borne de puisage
- Potence agricole
- Fontaine
- CD Chasse d'égout
- Toilettes

Hydrants

- Poteau incendie
- Bouche incendie
- Réserve incendie
- Poteau d'aspiration
- Autre PEI

Canalisations

- Canalisation Fonte
- Canalisation PVC
- Canalisation PEHD
- Canalisation Acier
- Canalisation Amiante ciment Béton
- Canalisation Plomb
- Canalisation autre matériau ou indéterminé
- Canalisation hors d'eau
- Canalisation incendie
- Canalisation de branchement
- Canalisation d'équipement
- Canalisation de rejet de purge
- Protection extérieure
- Chemisage intérieur
- Canalisation abandonnée
- Canalisation autres services d'eau