
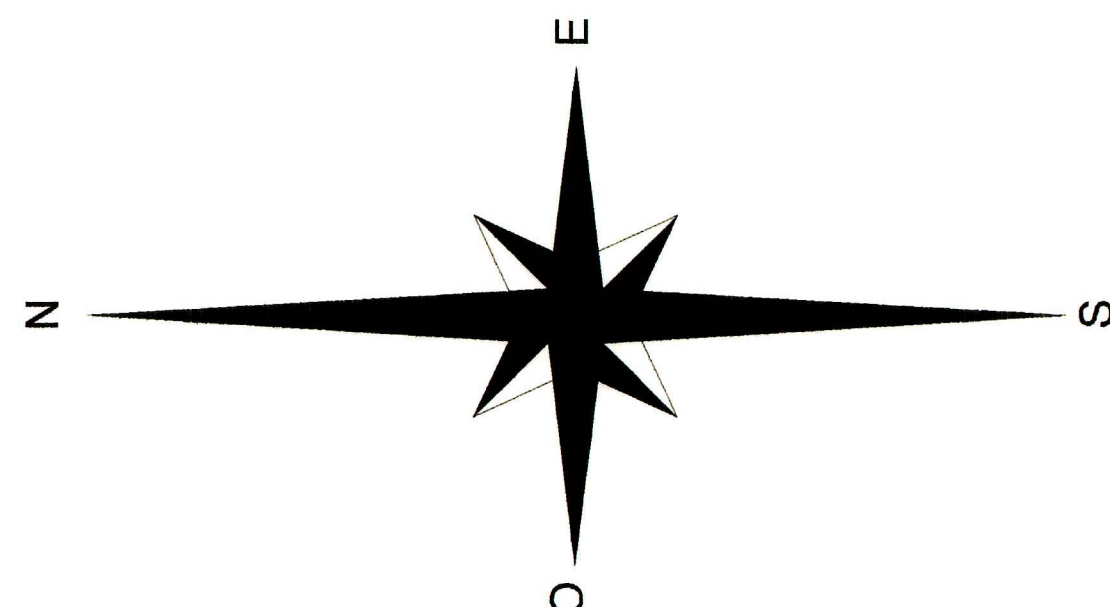


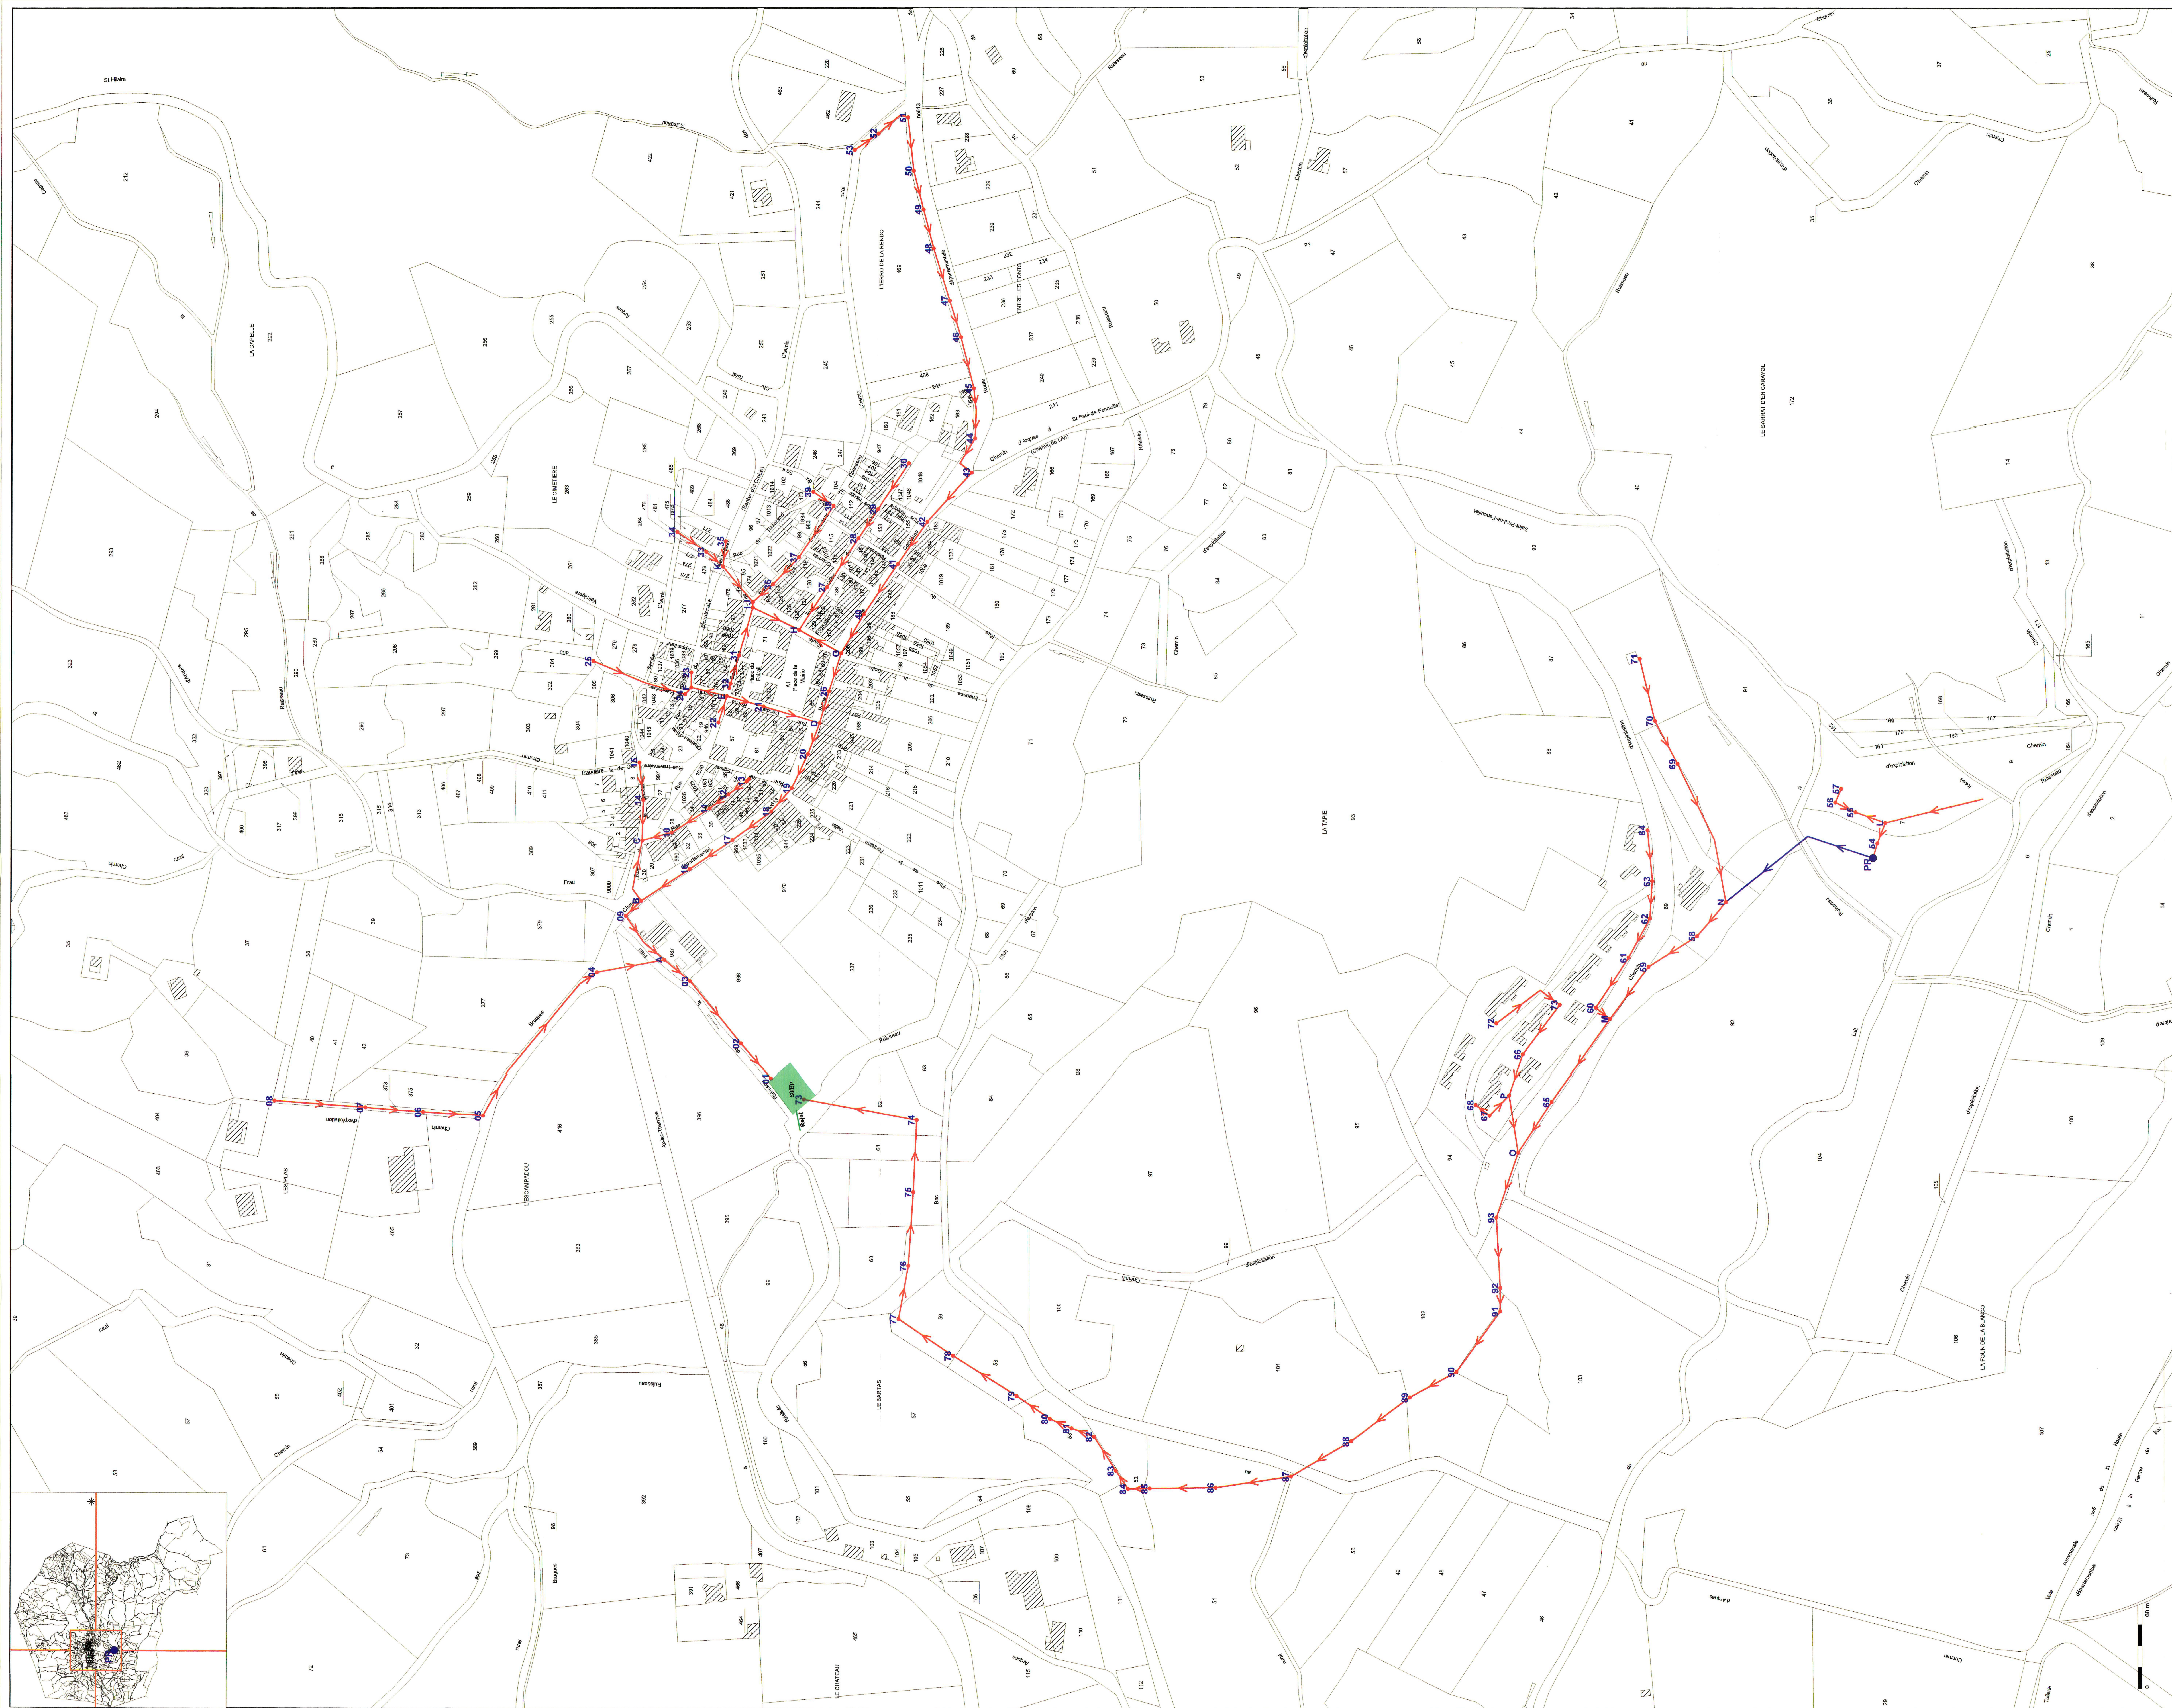

- LEGENDE**
Assainissement collectif
- Réseau gravitaire
 - Réseau de refoulement
 - Regard
 - N1 Numéro de regard
 - X Intersection
 - PR Point de refoulement
 - Station d'opération

Département de l'Aude
Commune d'Arques

**SCHEMA DIRECTEUR
D'ASSAINISSEMENT COLLECTIF**

Réseau d'assainissement

Plan Local d'Urbanisme (P.L.U.)

6.6

Plan 01		
Réalisé par: FF	Référence: APS 06259	G20: environnement
Validé par: SA		Parc d'activité Point Rencontre
Date: 15/09/2006	Echelle: 1/1500	13770 Venelles Tél: 04 42 54 00 68 Fax: 04 42 54 06 78