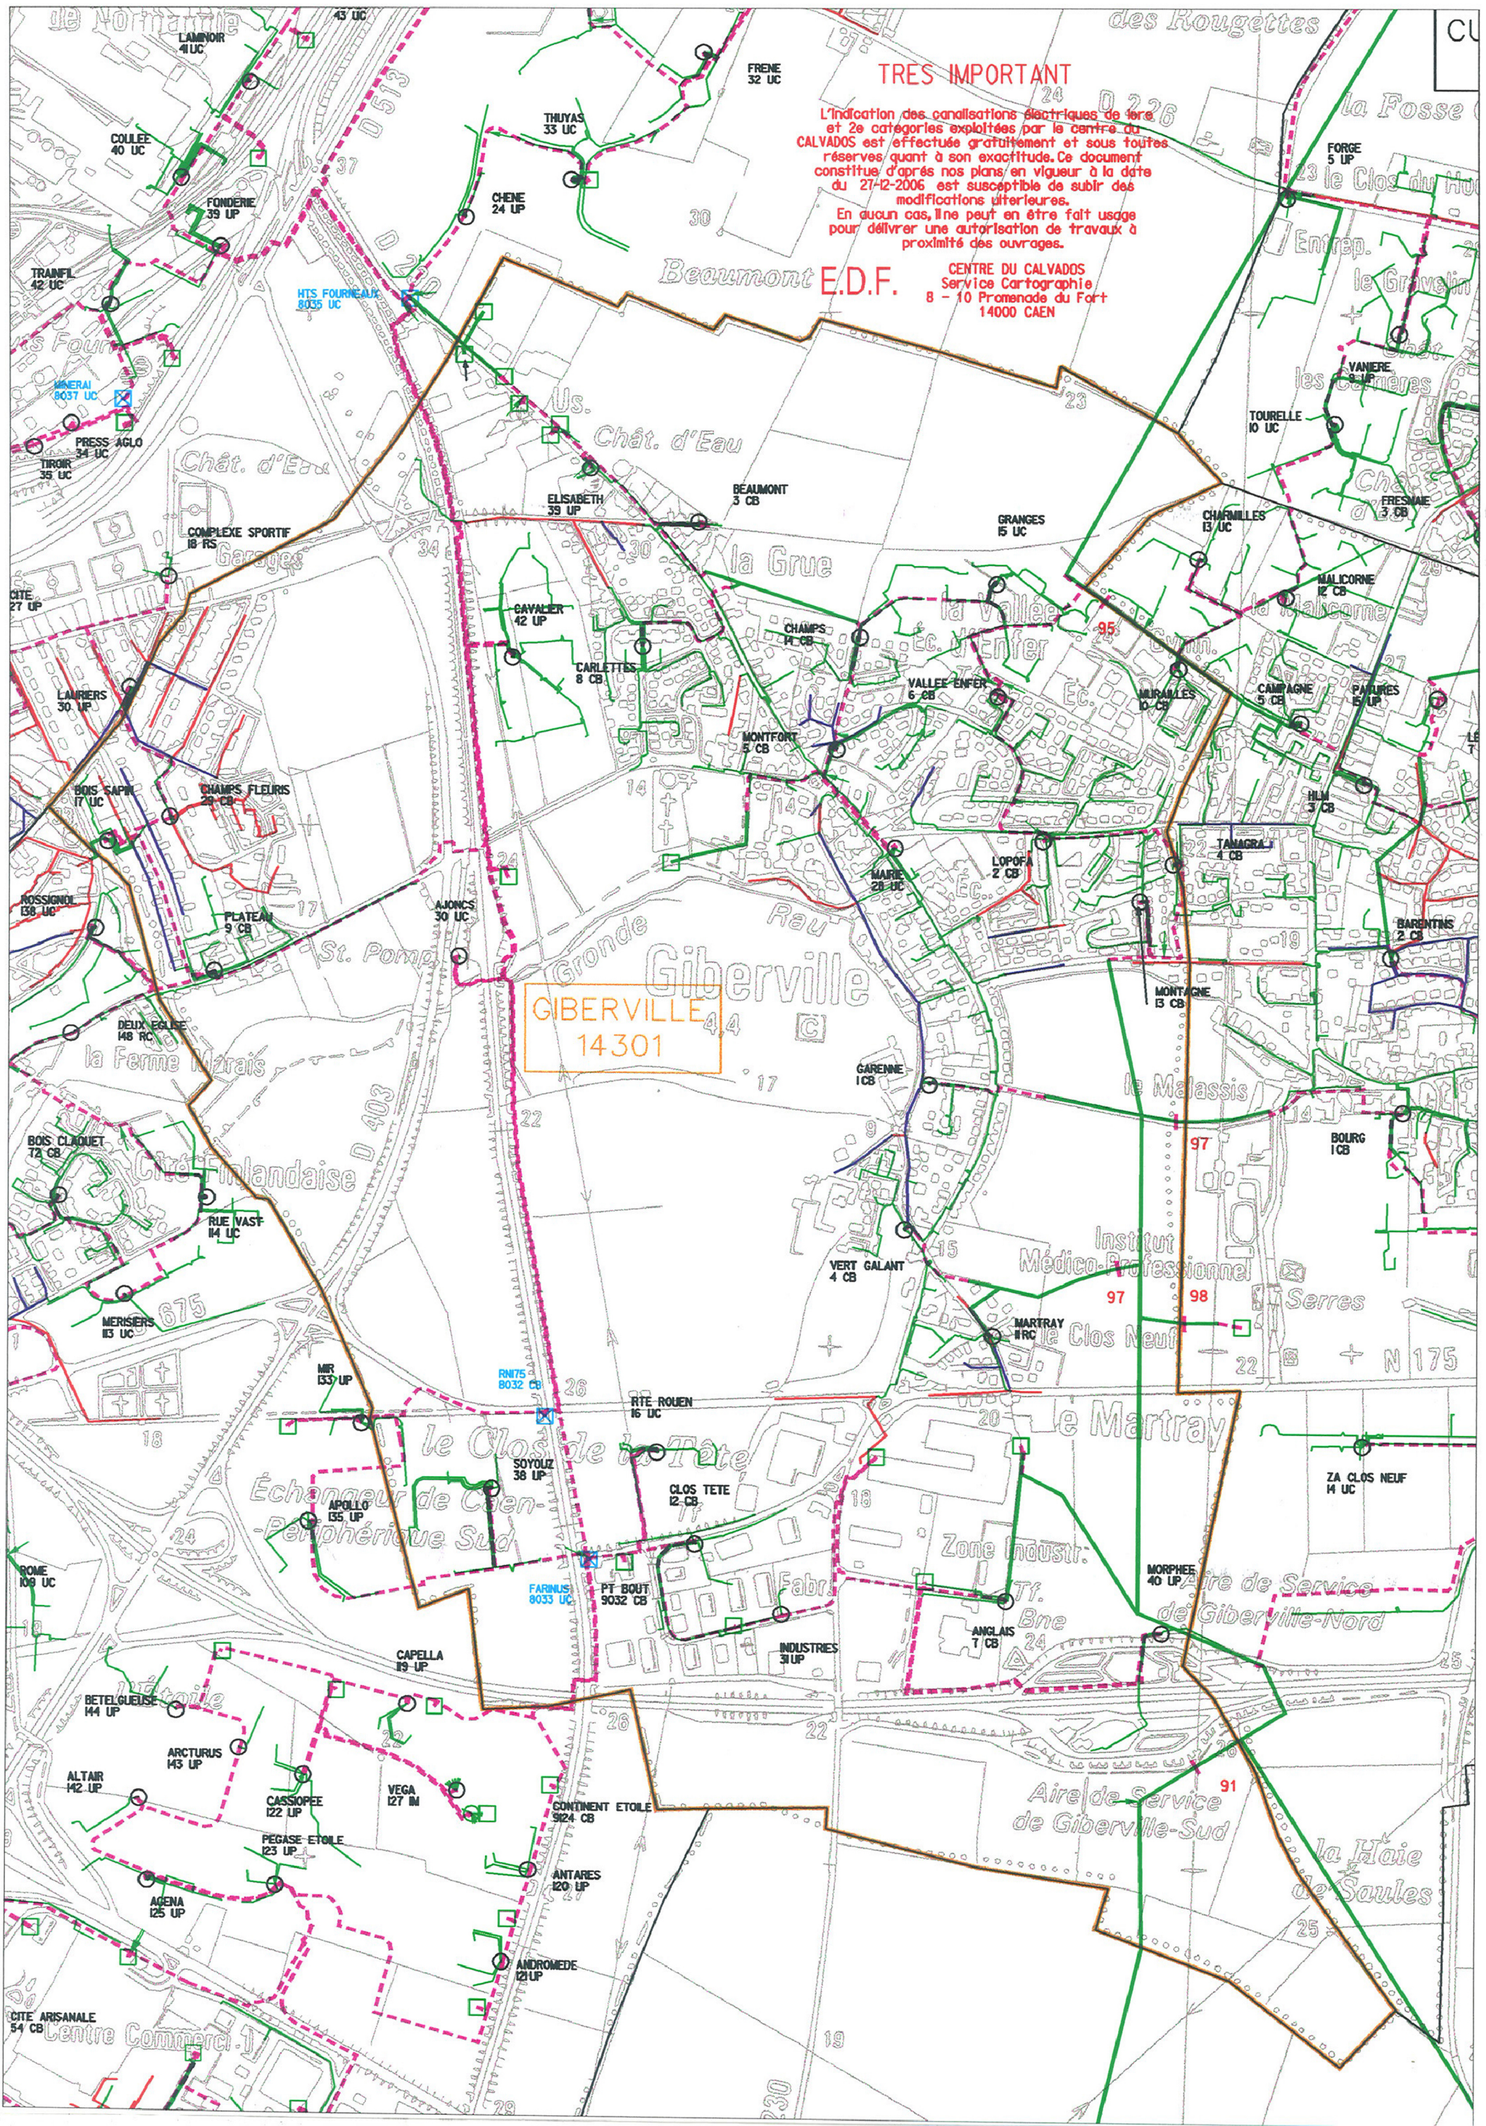

commune de GIBERVILLE

DÉPARTEMENT DU CALVADOS

POS initial approuvé le	**08.07/1981**
Modification n° 1	25.06/1985
Modification n° 2	28.09/1990
RÉVISION N° 1 approuvée le	**20.04/2000**
Modification n° 3	27.03/2001
Modification n° 4	19.12/2001
Modification n° 5	04.07/2005

P.O.S. -RÉVISION N° 2

ÉLABORATION DU PLAN LOCAL D'URBANISME

APPROBATION

vu pour être annexé à la délibération
du Conseil Municipal
en date du : **08 novembre 2010**

LE MAIRE
Monsieur Gérard LENEVEU

4c - PLAN ÉLECTRICITÉ

AGENCE SCHNEIDER
Architectes Urbanistes

42 AVENUE DU 6 JUIN
BP 13030
14 017 CAEN CEDEX 2
T: 02 31 35 49 60
F : 02 31 35 49 61
accueil@agence-schneider.fr