COMMUNE DE
PRESSIGNAC

PLAN LOCAL D'URBANISME

Pièce 6.2.b - RESEAU D'EAU POTABLE

Echelle : 10 000

Décembre 2010
4310120

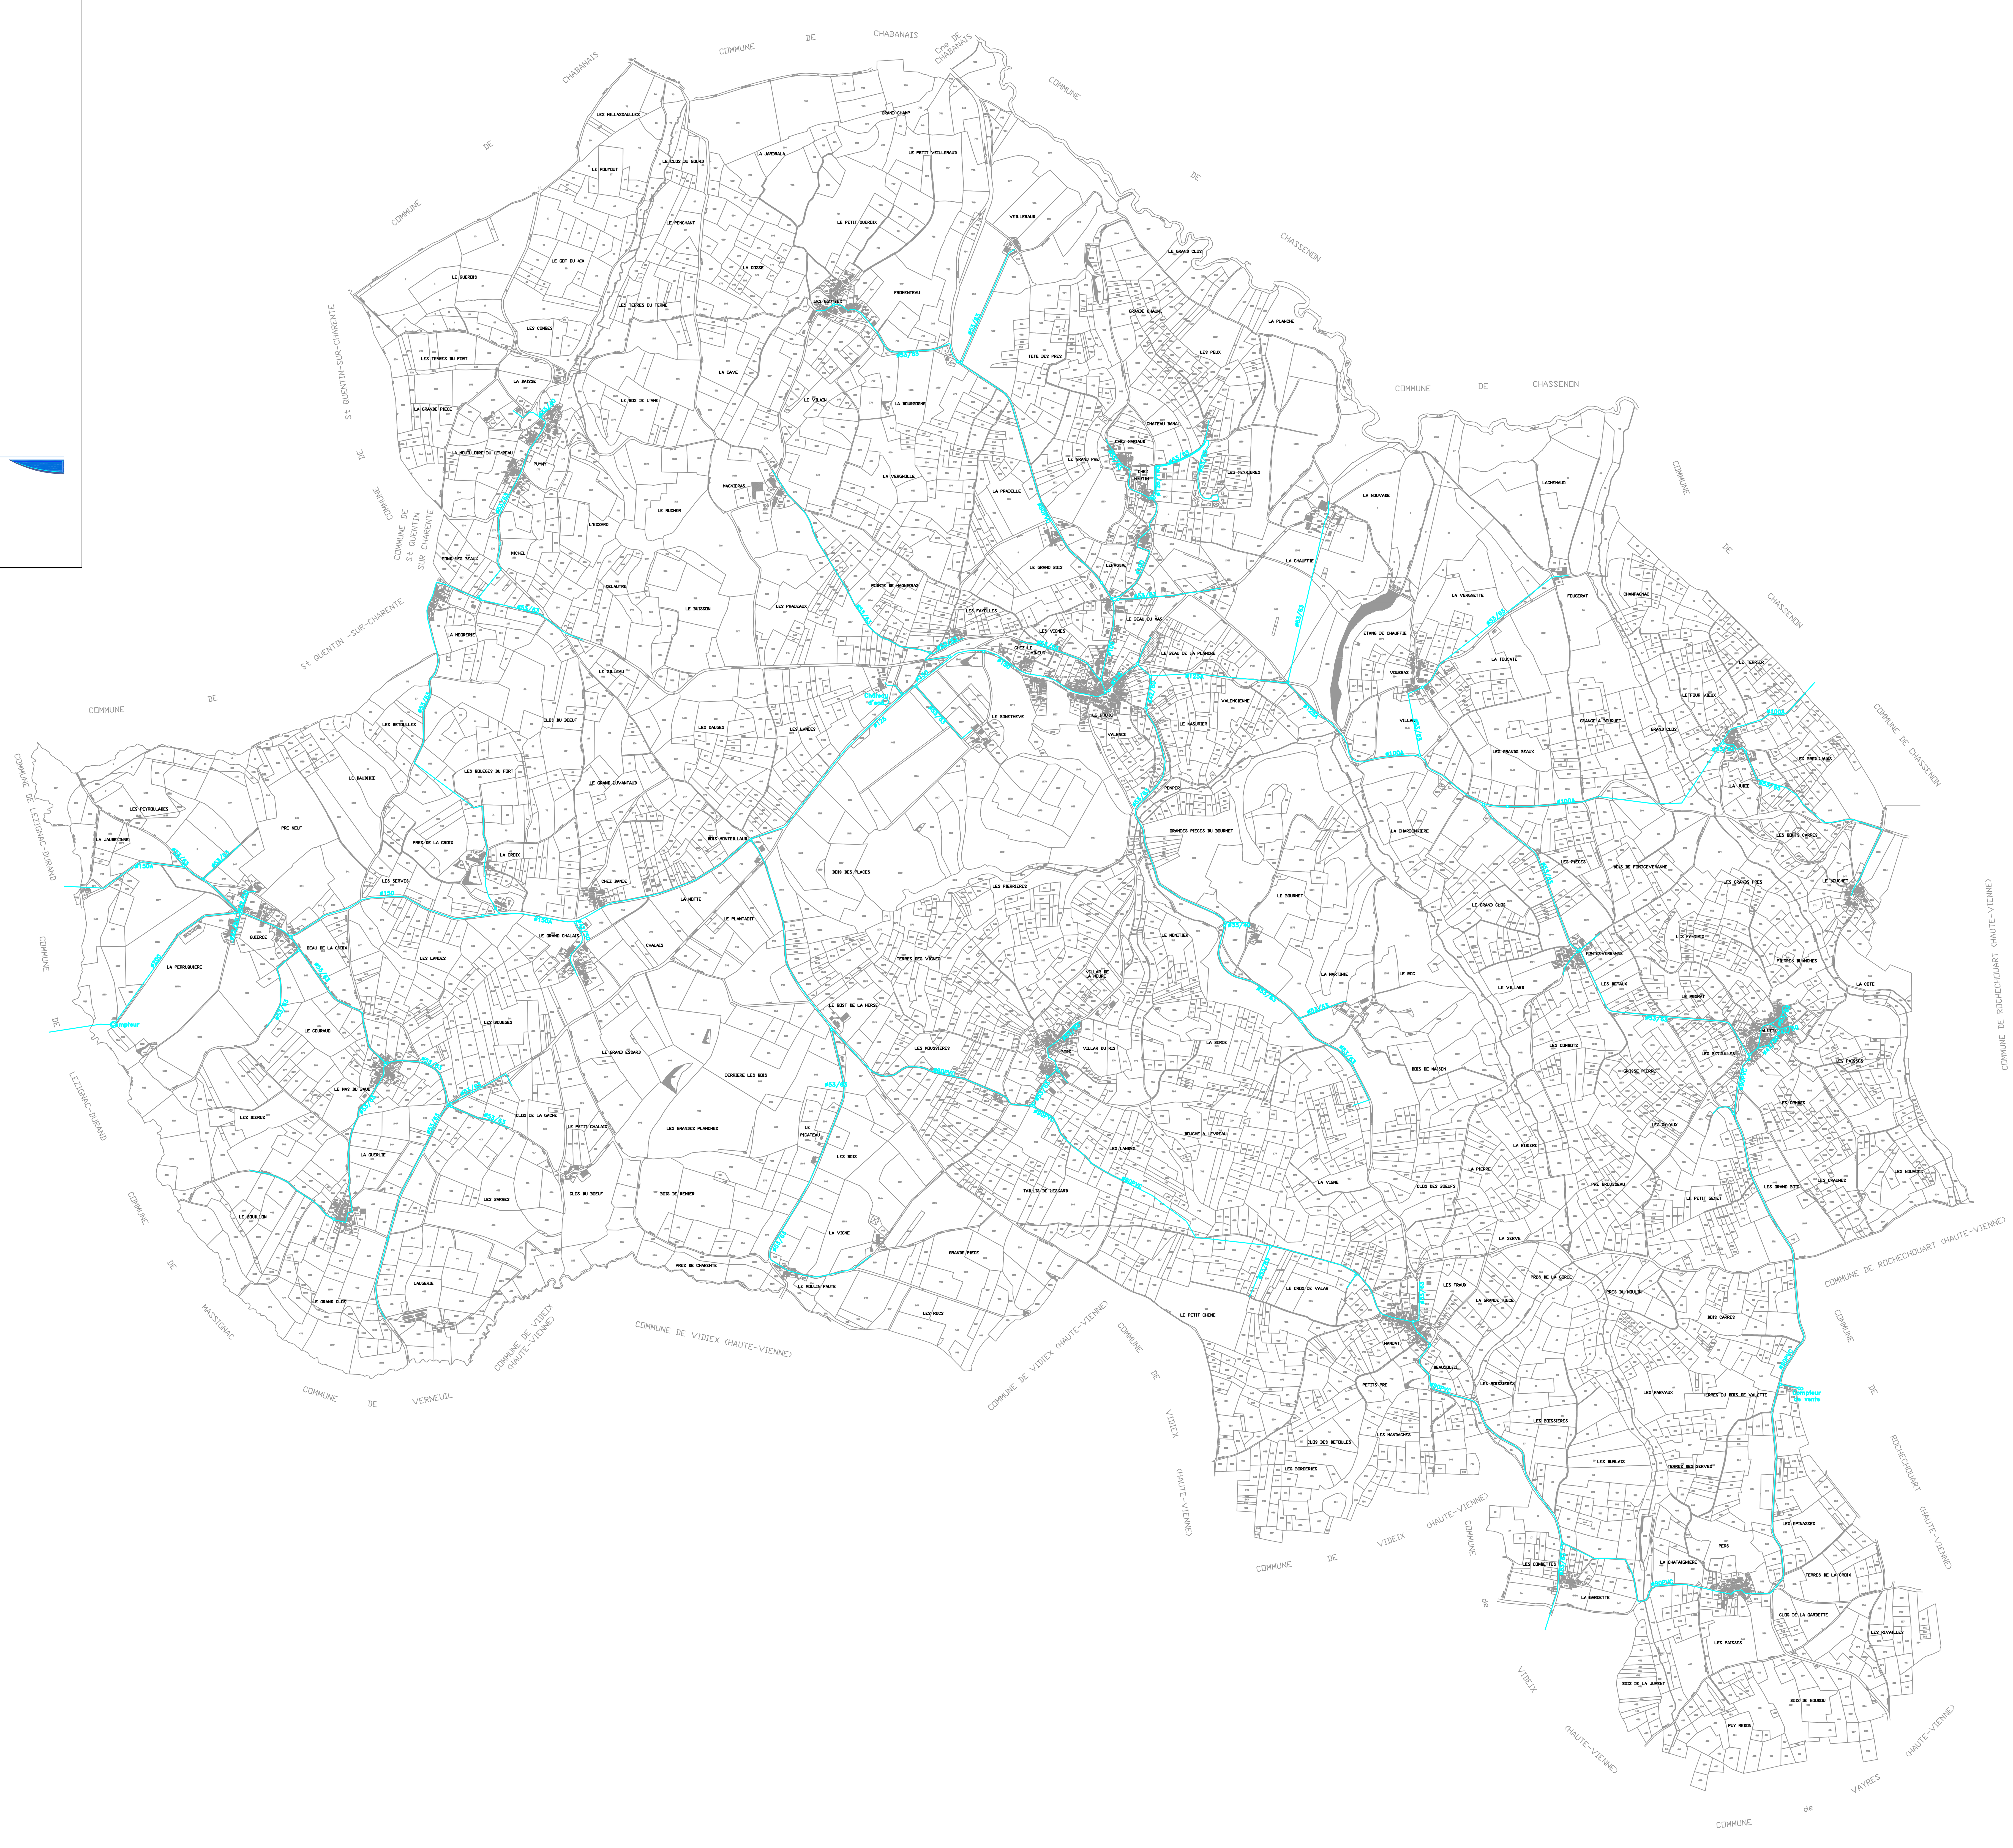

ø53/63 — Réseau d'eau potable avec diamètre des conduites