


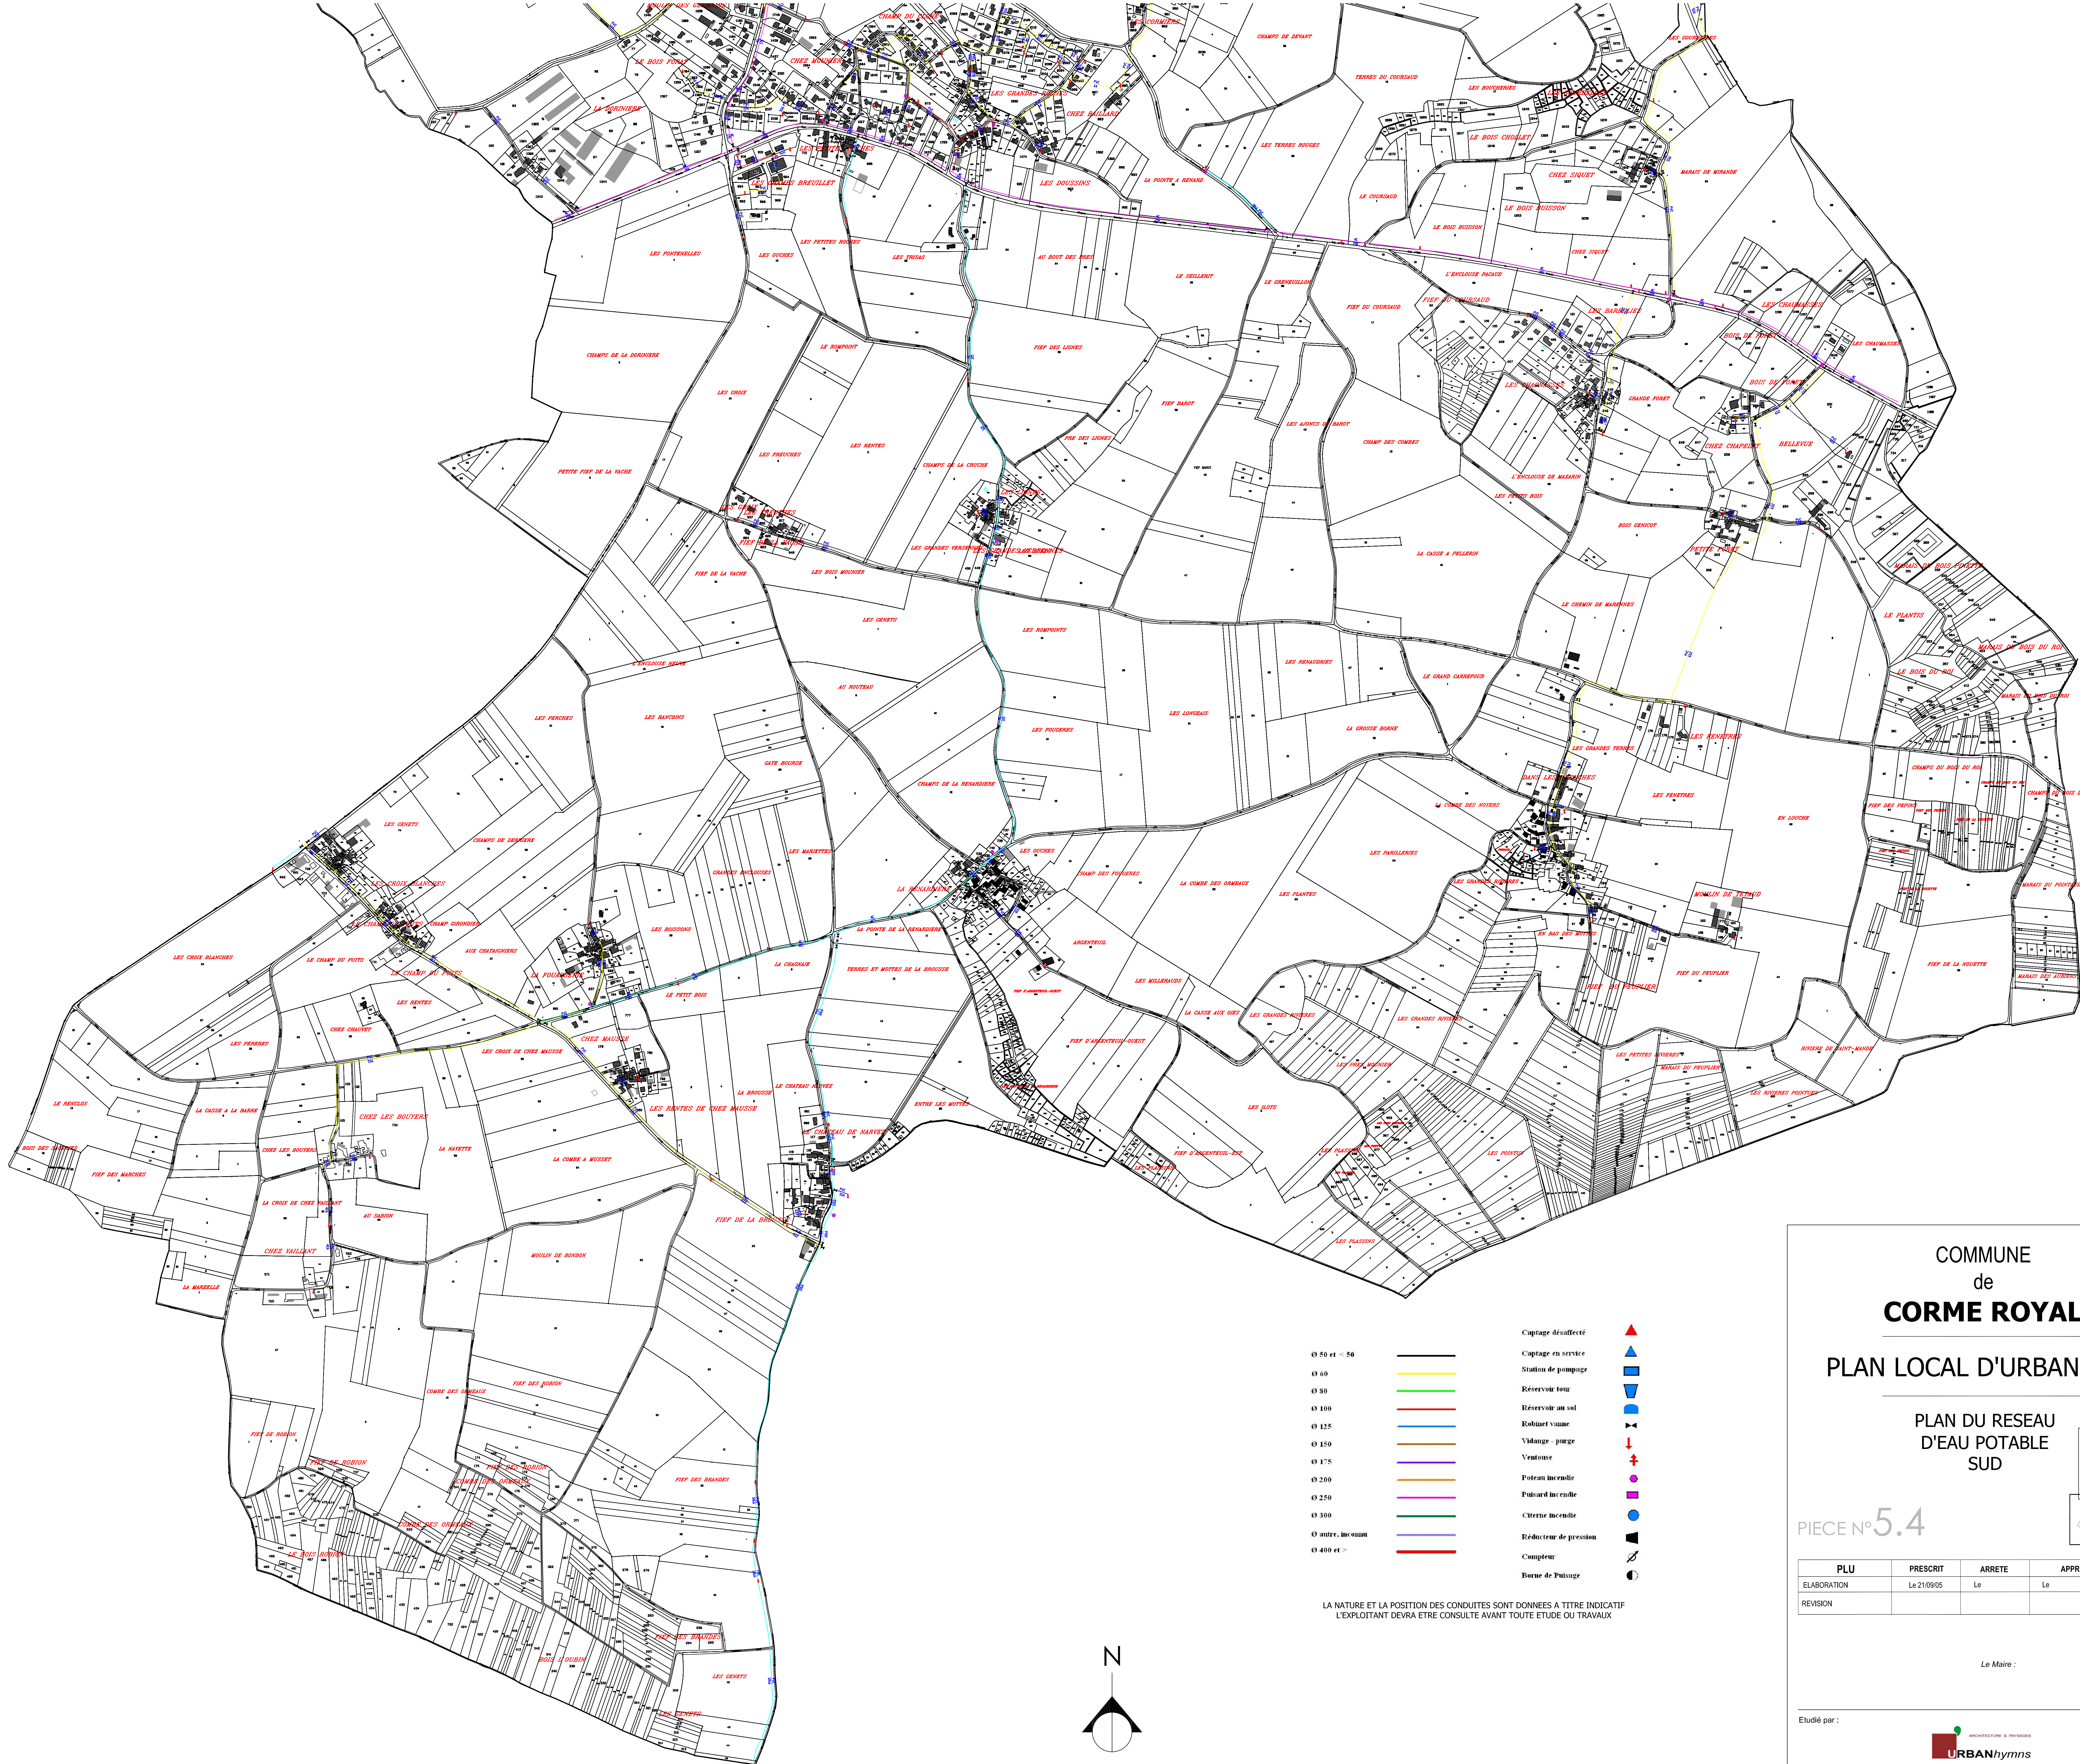

Ø 50 et < 50		Captage désaffecté	
Ø 60		Captage en service	
Ø 80		Station de pompage	
Ø 100		Réservoir tou	
Ø 125		Réservoir au sol	
Ø 150		Robinet vaine	
Ø 175		Vidange - purge	
Ø 200		Ventouse	
Ø 250		Potéau incendie	
Ø 300		Puissard incendie	
Ø autre, inconnu		Chêne incendie	
Ø 400 et >		Réducteur de pression	
		Compteur	
		Borne de Puitage	

LA NATURE ET LA POSITION DES CONDUITES SONT DONNÉES A TITRE INDICATIF
L'EXPLOITANT DEVRA ETRE CONSULTÉ AVANT TOUTE ÉTUDE OU TRAVAUX

COMMUNE
de
CORME ROYAL

PLAN LOCAL D'URBANISME

PLAN DU RESEAU
D'EAU POTABLE
SUD

PIECE N°5.4

PLU	PRESCRIT	ARRETE	APPROUVE
ELABORATION	Le 21/09/05	Le	Le
REVISION			

Nord

Sud

Le Maire :

Etudié par :

URBANhymns
Place du Marché - 17610 SAINT-SALVAIR