Maîtrise d'ouvrage

Ministère
de la transition écologique
et solidaire

Direction de la sécurité de l'aviation civile Sud-Est

Aérodrome de NICE COTE D'AZUR

PLAN DES SERVITUDES AERONAUTIQUES DE DEGAGEMENT

A1 - PLAN D'ENSEMBLE

Maîtrise d'oeuvre

Service Technique de l'Aviation Civile
Département Aménagement Capacité Environnement
31, avenue du Maréchal Leclerc - CS 30012 - 94385 Bonneuil sur Marne - Cecex

Date	Référence	Echelle
Septembre 2018	PSA/STAC/ACE/LPM/N/2025/1	1/25000

Dressé par le chargé d'études de la division Sécurité et Capacité des aérodromes, Bonneuil, le 18 SEP. 2018
M. BORTOLOTTO

Vérifié par le chef de la division Sécurité et Capacité des aérodromes, Bonneuil, le 18 SEP. 2018
P. LECLERC

Présenté par la Directrice adjointe du STAC, Bonneuil, le 18 SEP. 2018
S. LEFEBVRE-GUILLAUD

Approuvé par arrêté ministériel en date du : 18/06/2019

Caractéristiques techniques de base :

- Code de référence de l'aérodrome : 4E
- Altitude de référence : 4 m. NGF
- Seuil 04R : approche de précision
- Seuil 22L : approche classique
- Seuil 04L : approche de précision
- Seuil 22R : approche classique

Légende :


- Seuil de piste
- Contour de la piste
- Limites des surfaces de dégagement
- Limite intermédiaire des surfaces de dégagement
- Prolongement dégagé
- Cote altimétrique en mètres NGF
- NICE — Nom de la commune
- Limites de commune

Communes concernées par les servitudes aéronautiques


NICE
VALLAURIS
ANTIBES
SAINT JEAN CAP FERRAT
SAINT LAURENT DU VAR

LAMBERT 93

PISTE 04L/22R
PROFIL EN LONG : A-A'

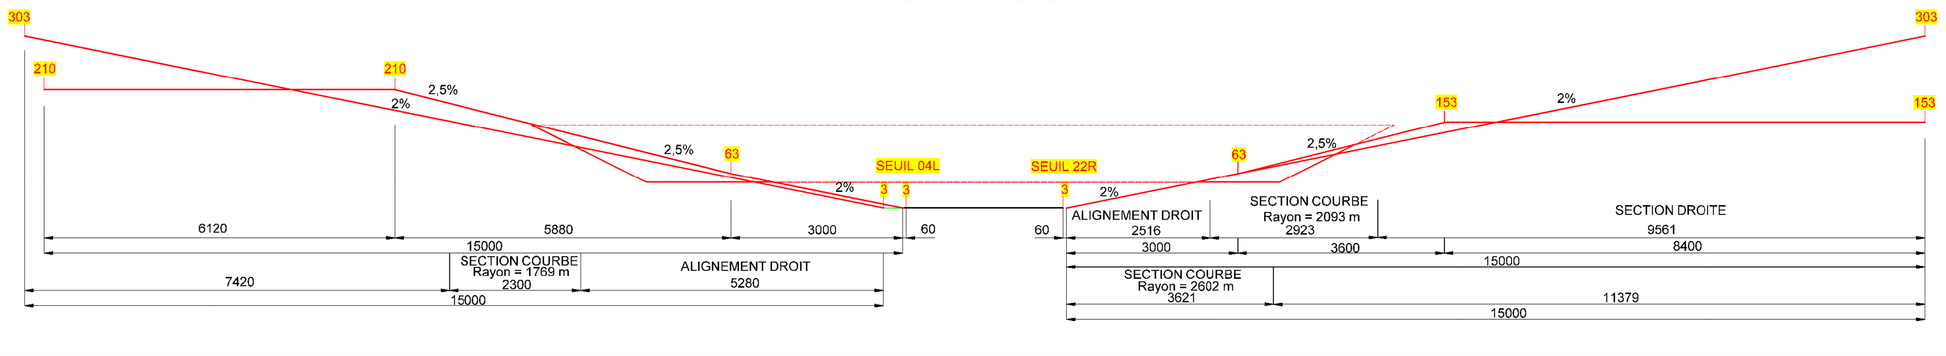

PISTE 04R/22L
PROFIL EN LONG : B-B'

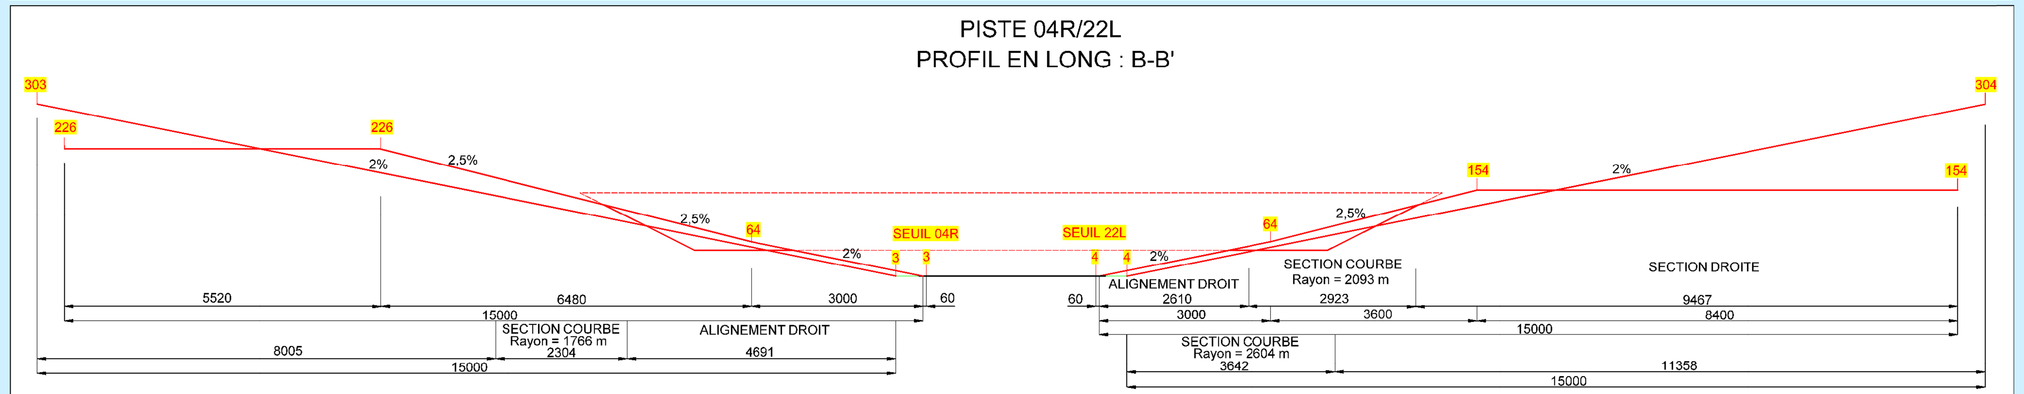

PROFIL EN TRAVERS : C-C'

