


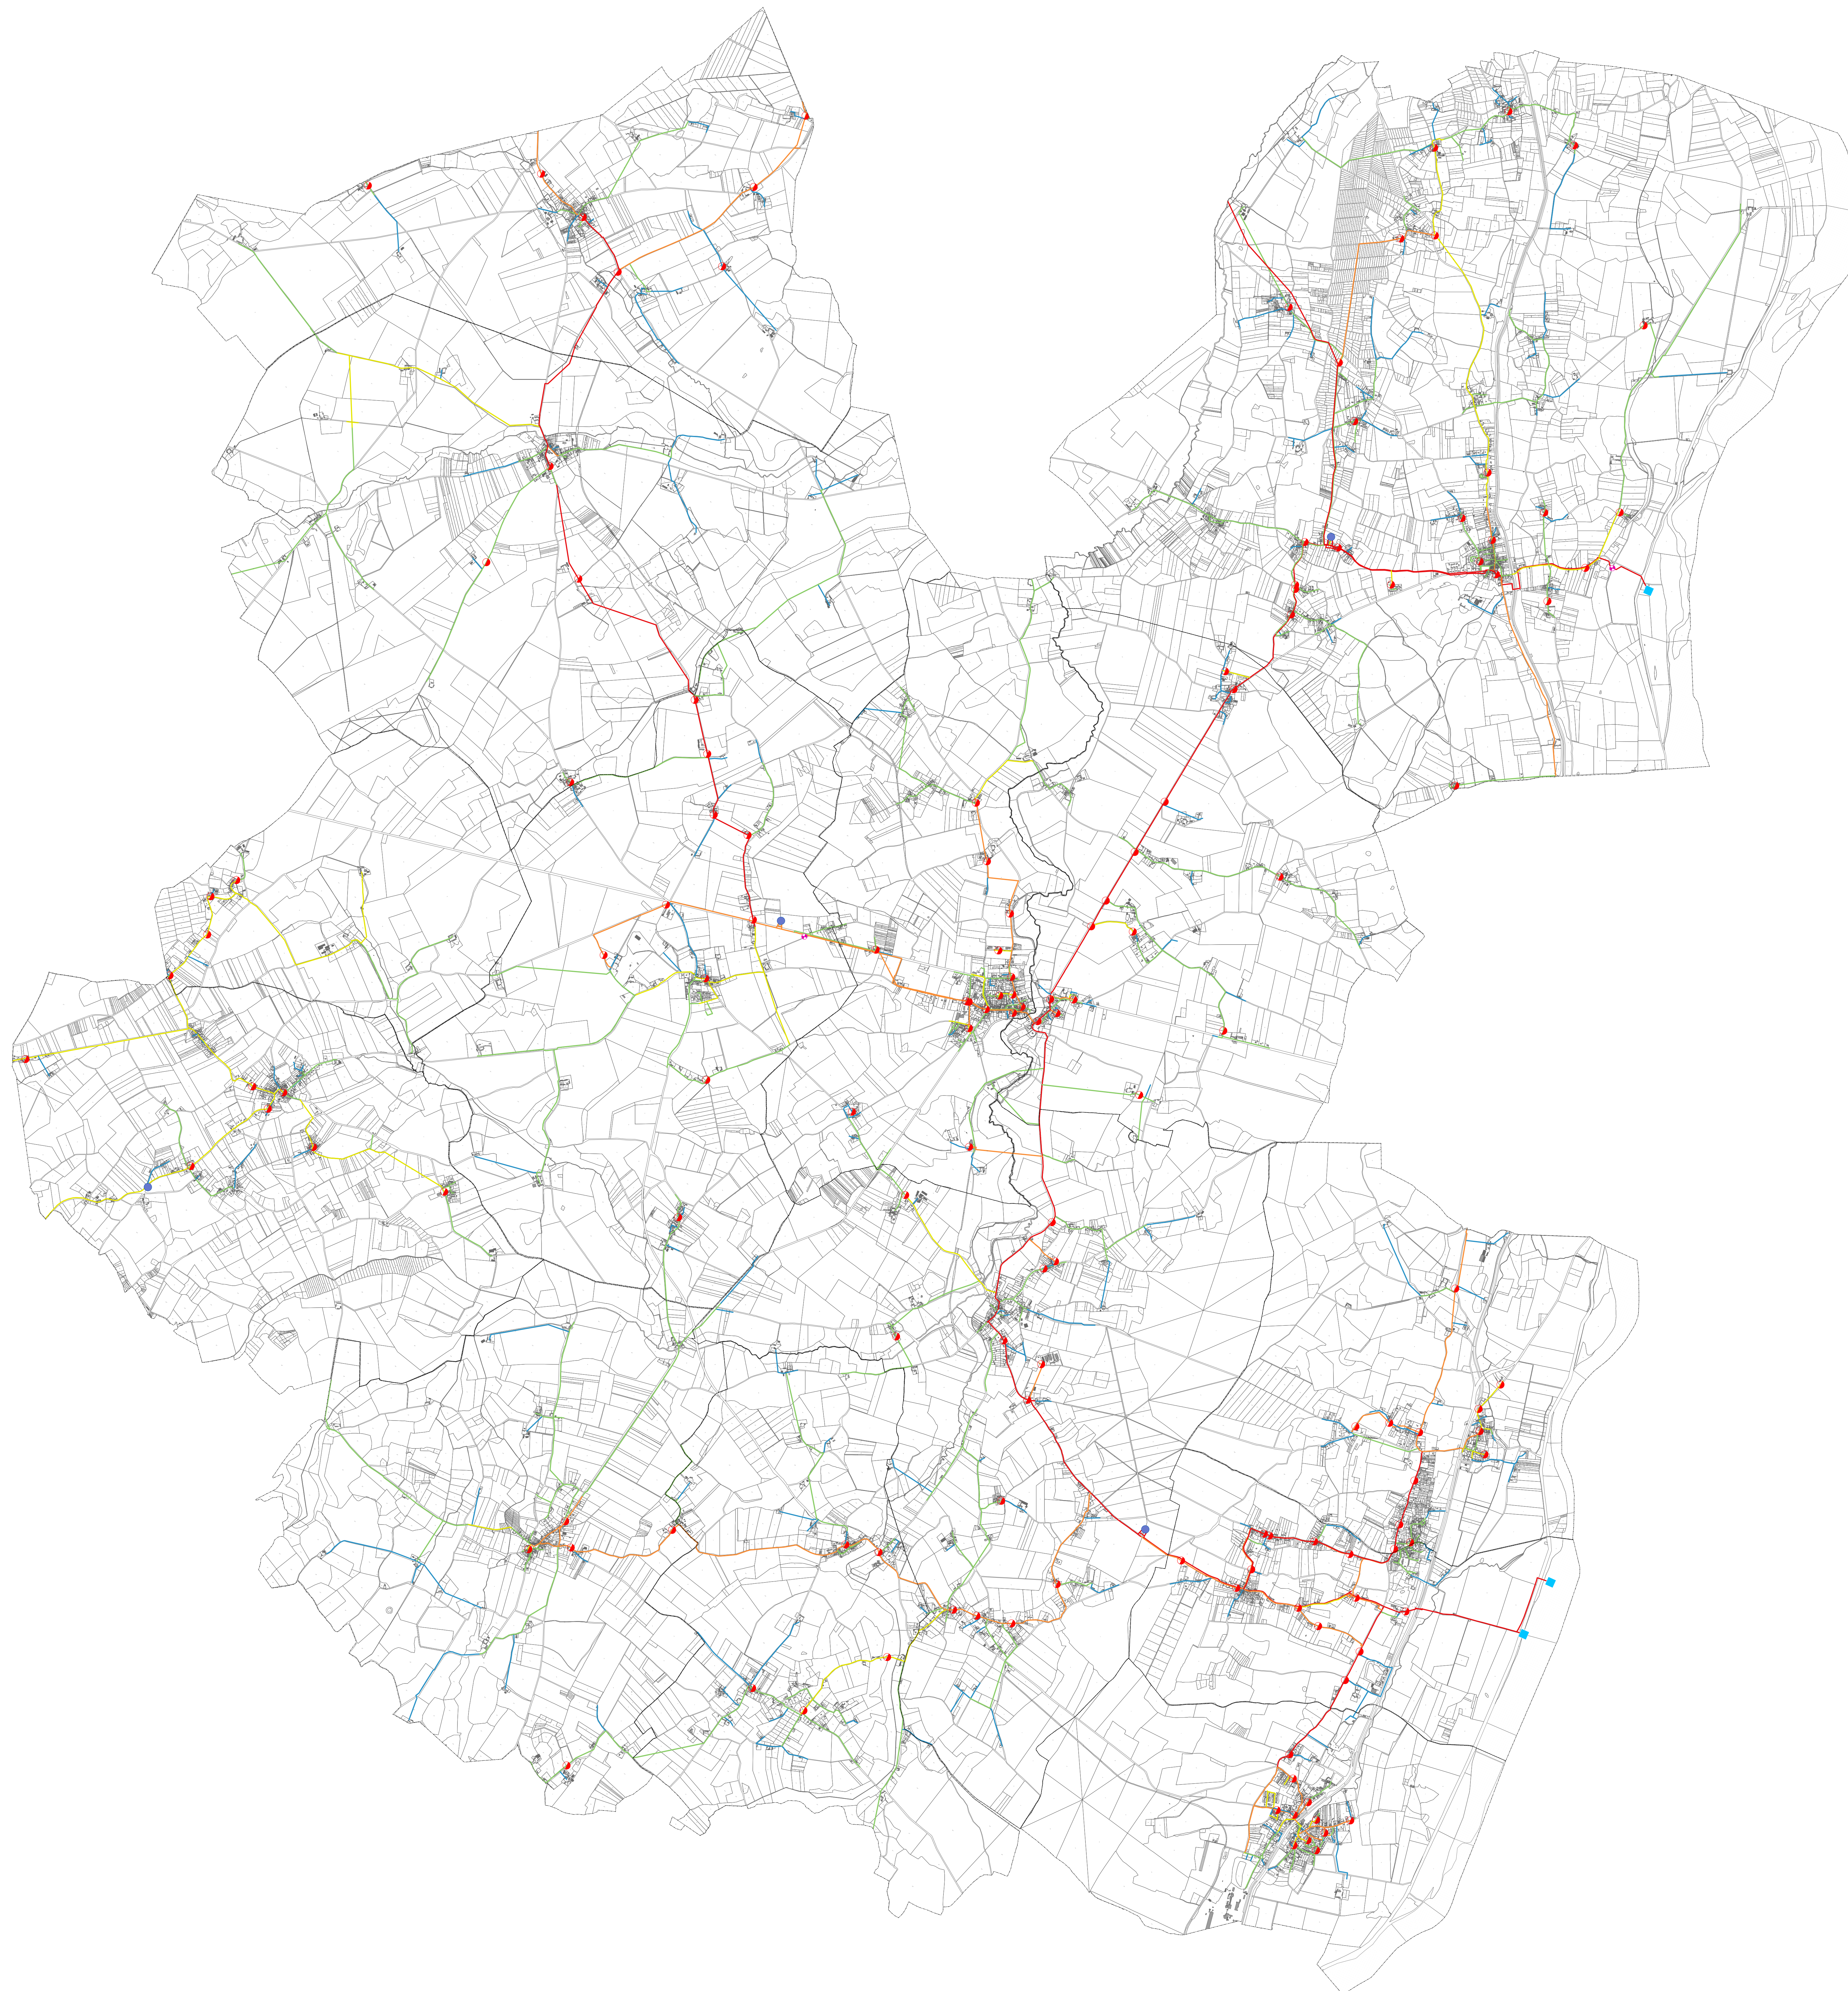

Poteaux incendie



Station de pompage ou de surpression



Ressource en eau (forage, puits)



Stockage d'eau, réservoir

Diamètre des canalisations AEP

161 - 250

111 - 160

81 - 110

51 - 80

0 - 50

Limite de commune

Elaboration du

PLUi


DE LA COMMUNAUTÉ DE COMMUNES BERRY LOIRE VALVISE (18)



RÉSEAUX D'ALIMENTATION EN EAU POTABLE

DÉFENSE INCENDIE

052a

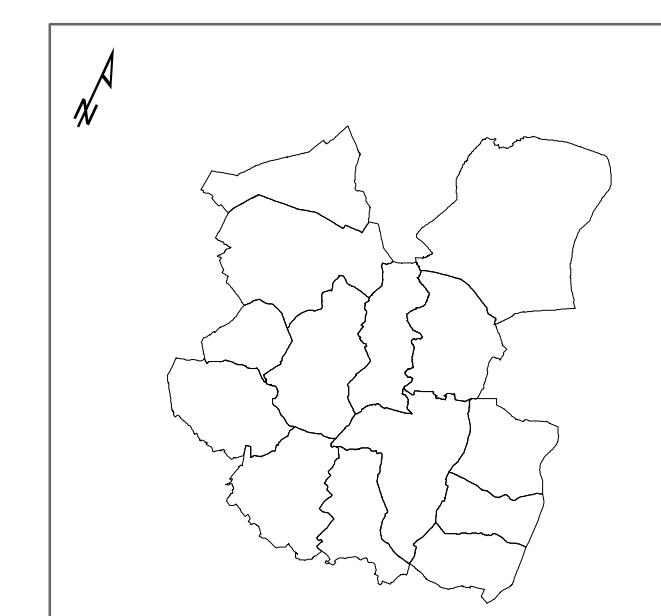

Vu pour être annexé à la délibération du Conseil Communautaire en date du 31 mai 2021 approuvant le Plan Local d'Urbanisme Intercommunal de la Communauté de Communes du Berry Loire Vallée.

Le Président,

Jean-Paul DOUSSET



urbanism

Service de l'Urbanisme et du Développement

9, rue du Picard

37140 BOURGUEIL

Tel: 02 47 95 57 06

Fax: 02 47 95 57 16

Mél: contact@urbanism.fr

SOURCE :

DGI - Cadastre Droits réservés - 2018

SAUR 18 : SIAEP de Nérondes

Altitude 18

Échelle

1:25 000

ÉCHELLE :

1:25 000

Date du document : 04/03/2019