



Communauté de communes de la Beauce
Loirétaine

PLAN LOCAL D'URBANISME
INTERCOMMUNAL




Plan des réseau eaux usées / eaux pluviales



PLUi-H approuvé par
délibération du Conseil
Communautaire en date du
26 mars 2021



Esplanade
Ville

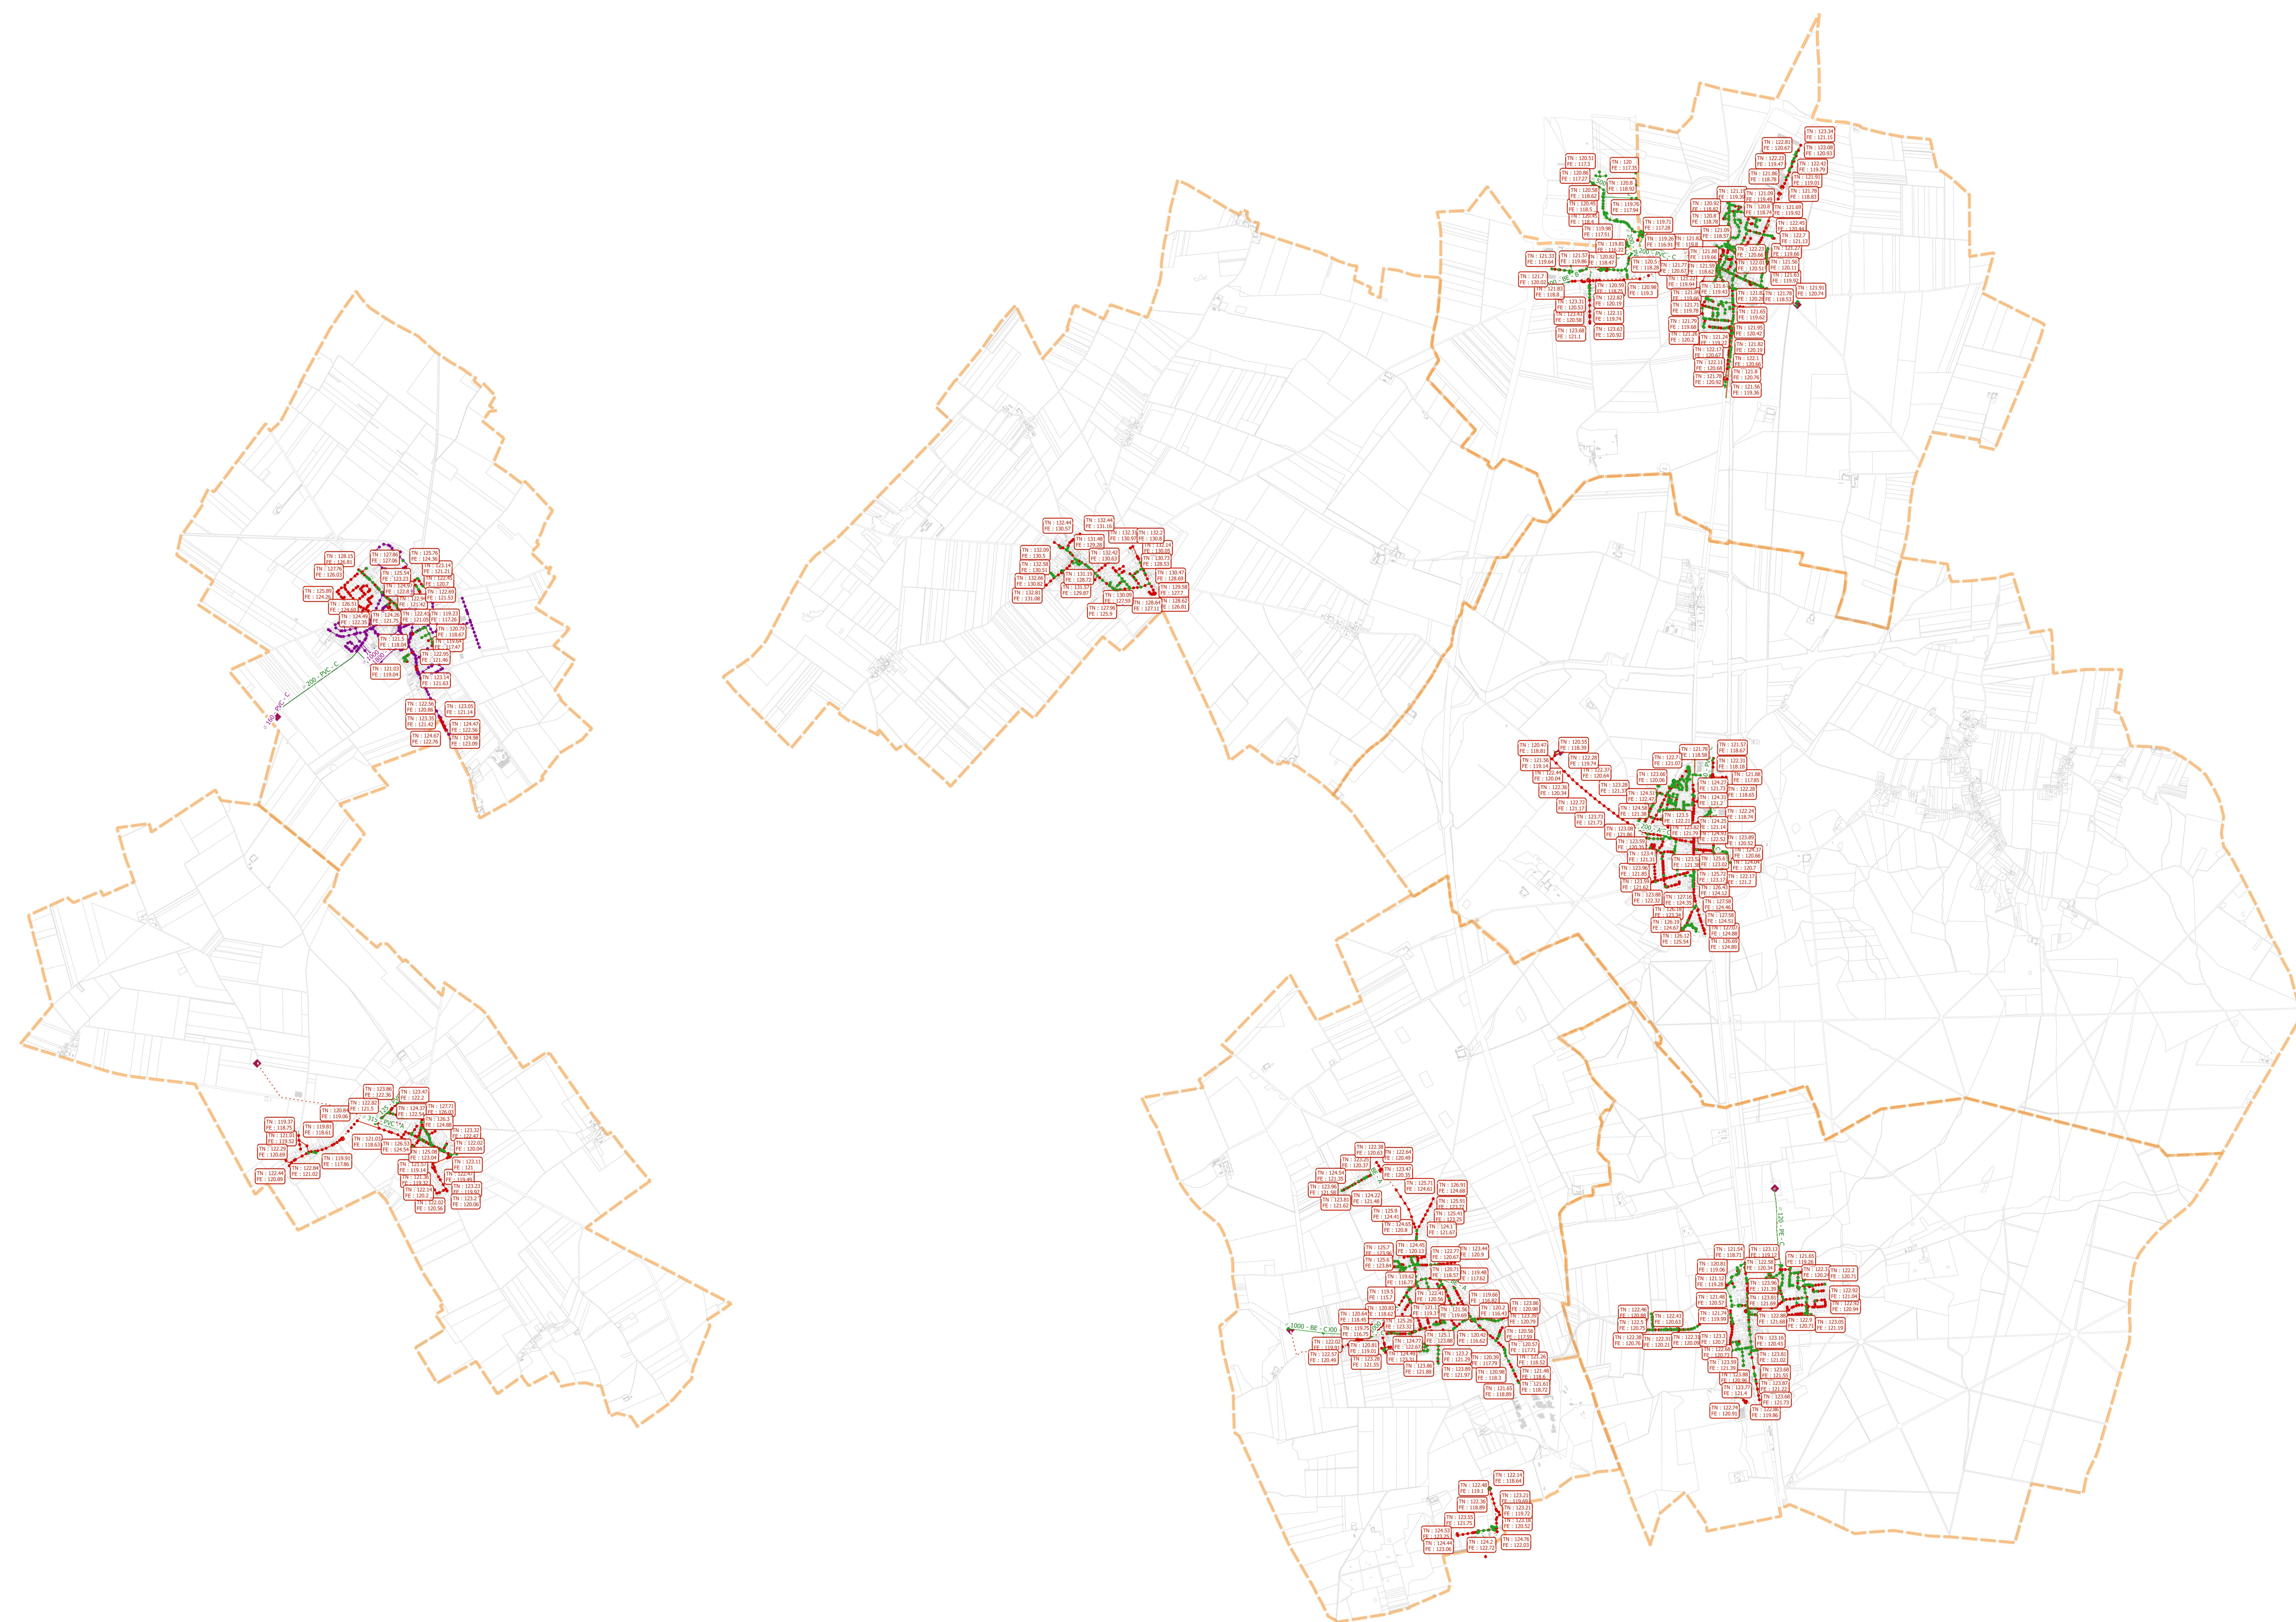

Légende

REGARDS

REGARD EP

- EP
- AVALOIR

REGARD EU

- EU

REGARD UN

- UN

CANALISATIONS

CANALISATION EP

- EP
- FOSSE

CANALISATION_UN

- UN

CANALISATION EU

- EU
- REFOULEMENT

CANA_AVALOIR

- EP
- EU
- UN
- FOSSE
- REFOULEMENT

OUVRAGES

- DEVERSOIR_ORAGE
- OUVRAGE_BASSIN_INFILTRATION
- OUVRAGE_BASSIN_TAMPON

POSTE_REFOULEMENT

- EU
- EP
- UN
- STEP

Communauté de communes de la Beauce
Loirétaine

PLAN LOCAL D'URBANISME INTERCOMMUNAL



Plan des réseaux eaux usées / eaux pluviales



Espace
Ville

Légende

REGARDS

REGARD EP

- EP
- AVALOIR

REGARD EU

- EU

REGARD UN

- UN

CANALISATIONS

CANALISATION EP

- EP
- FOSSE

CANALISATION_UN

- UN

CANALISATION EU

- EU

REFOULEMENT

CANA_AVALOIR


- EP
- EU
- UN
- FOSSE

REFOULEMENT

OUVRAGES

- DEVERSOIR_ORAGE
 - OUVRAGE_BASSIN_INFILTRATION
 - OUVRAGE_BASSIN_TAMPON
- POSTE_REFOULEMENT

- EU
- EP
- UN
- STEP

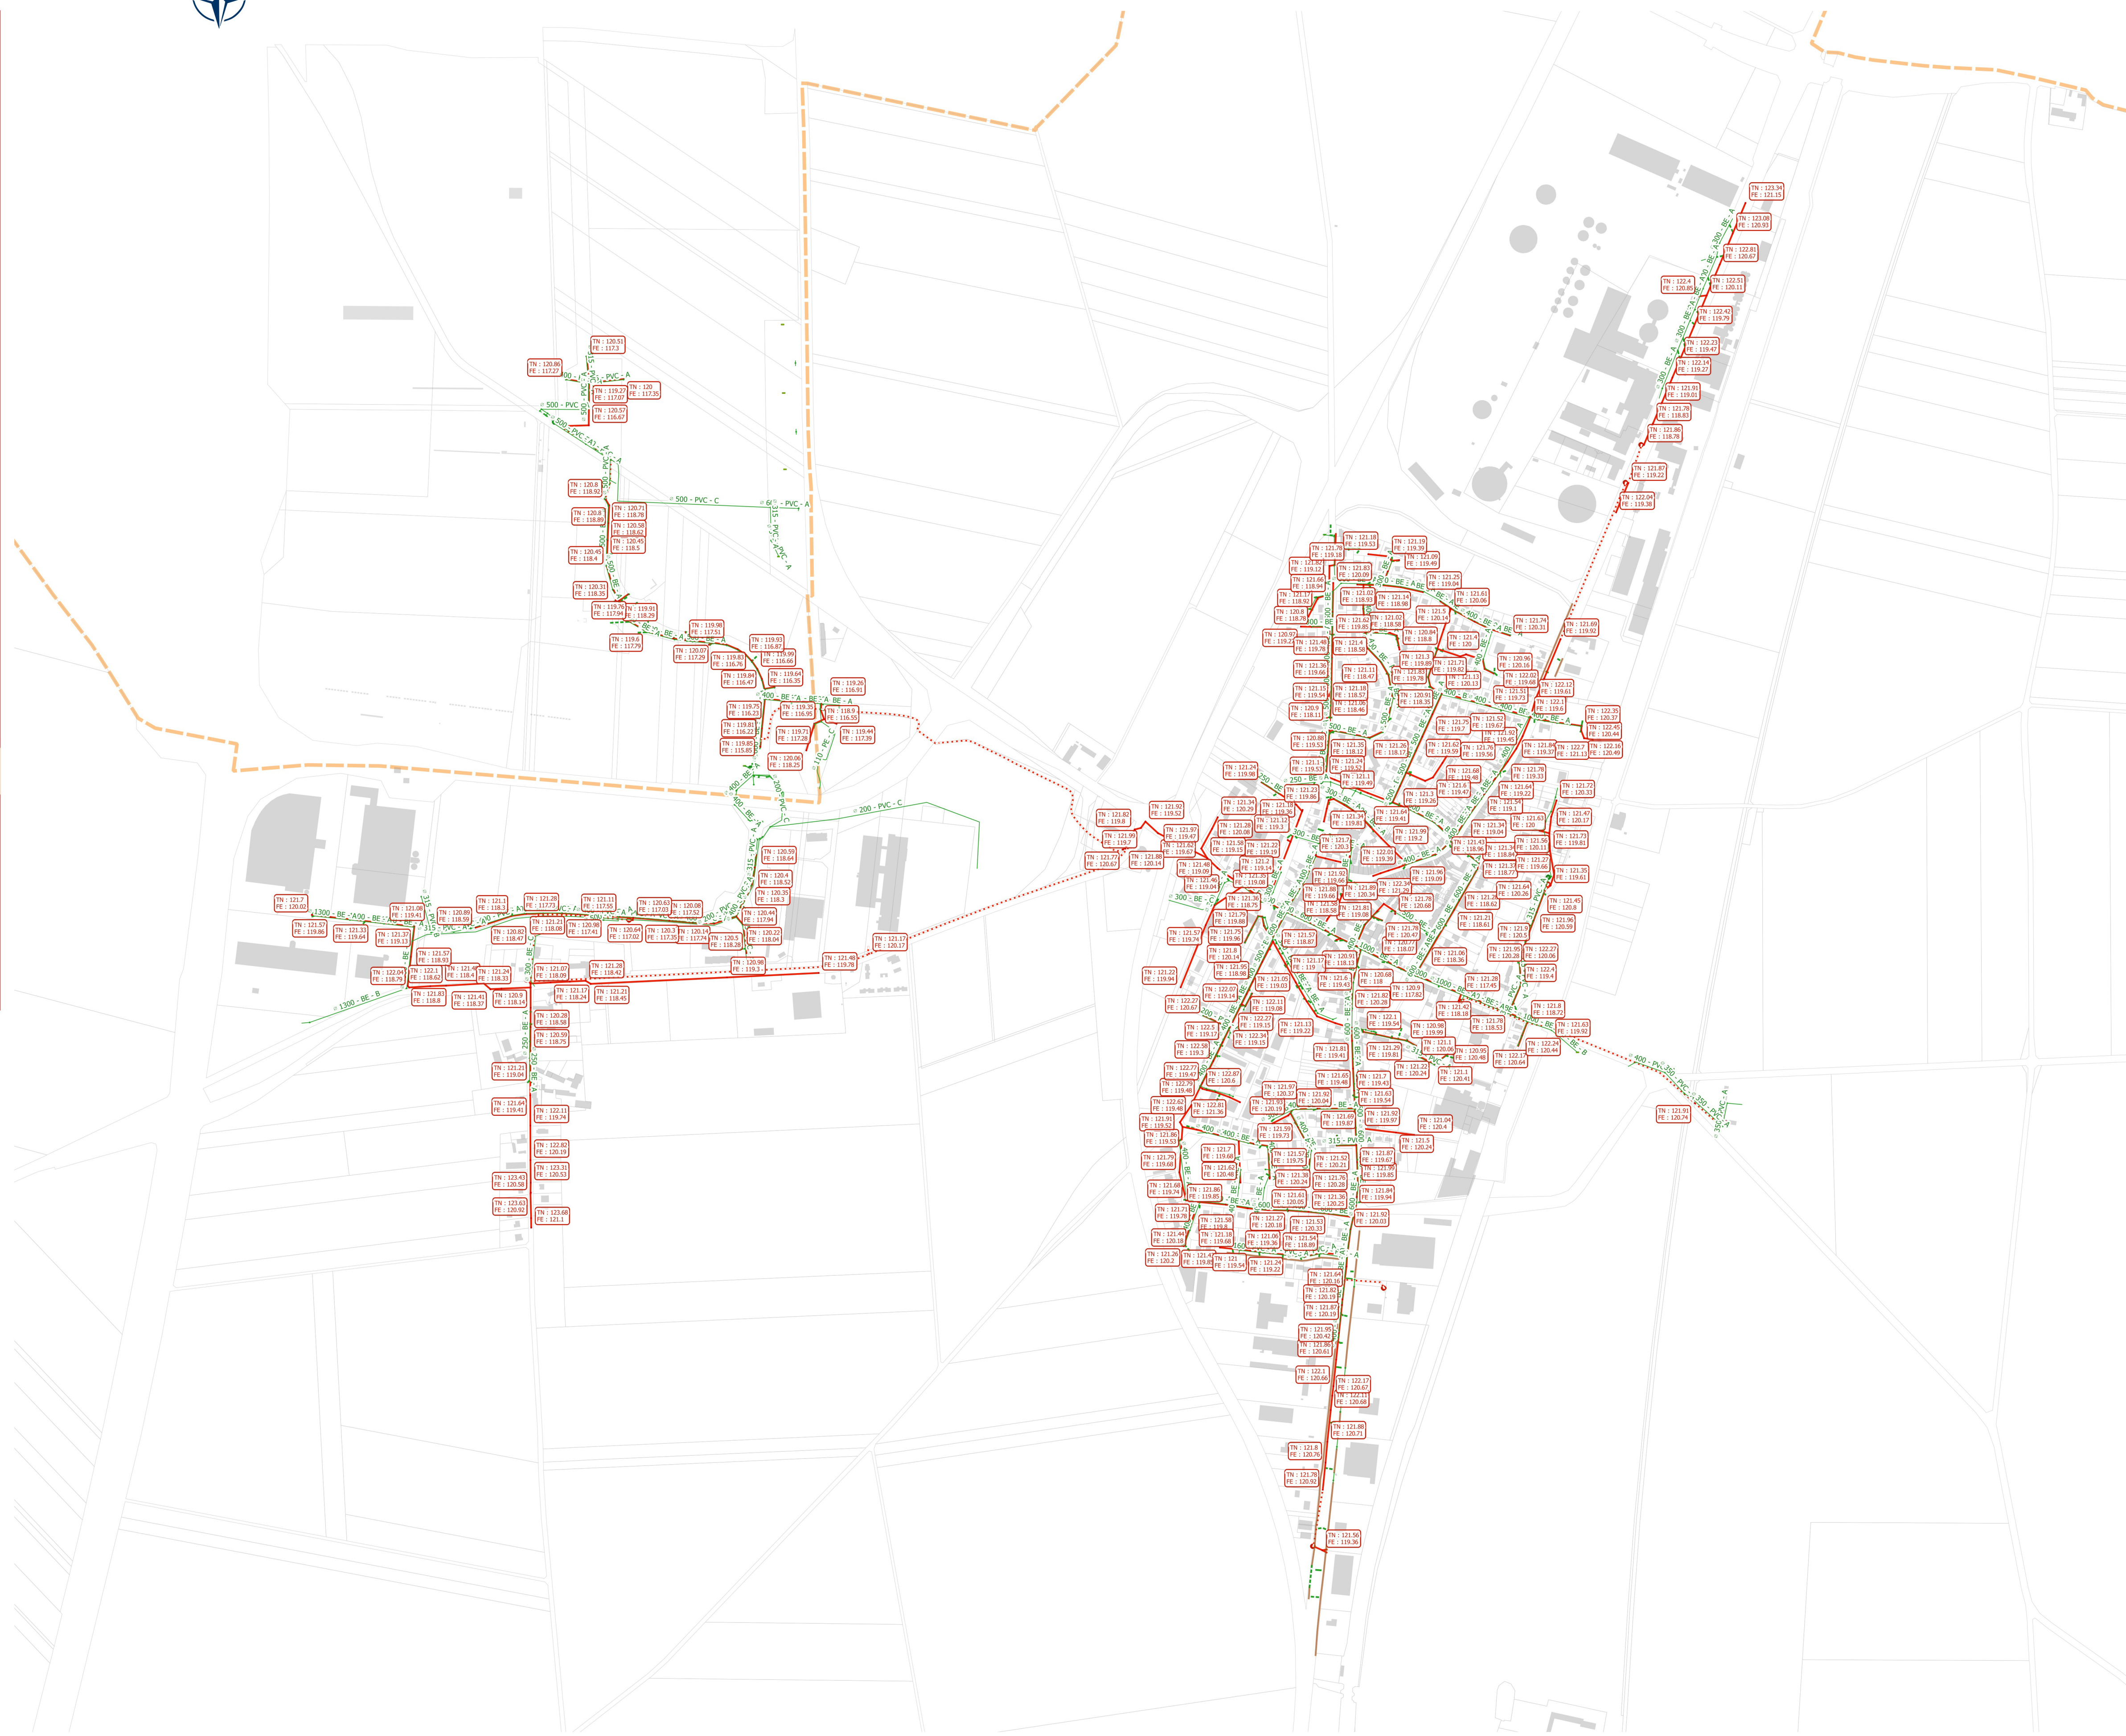

Communauté de communes de la Beauce
Loirétaine

PLAN LOCAL D'URBANISME
INTERCOMMUNAL



Plan des réseaux eaux usées / eaux pluviales



PLUi-H approuvé par
délibération du Conseil
Communautaire en date du
25 mars 2021

Espace
Ville

Légende

REGARDS

REGARD EP

- EP
- AVALOIR

REGARD EU

- EU

REGARD UN

- UN

CANALISATIONS

CANALISATION EP

- EP
- FOSSE

CANALISATION_UN

- UN

CANALISATION EU

- EU
- REFOULEMENT

CANA_AVALOIR


- EP
- EU
- UN
- FOSSE
- REFOULEMENT

OUVRAGES

- DEVERSOIR_ORAGE
- OUVRAGE_BASSIN_INFILTRATION
- OUVRAGE_BASSIN_TAMPON

POSTE_REFOULEMENT

- EU
- EP
- UN
- STEP

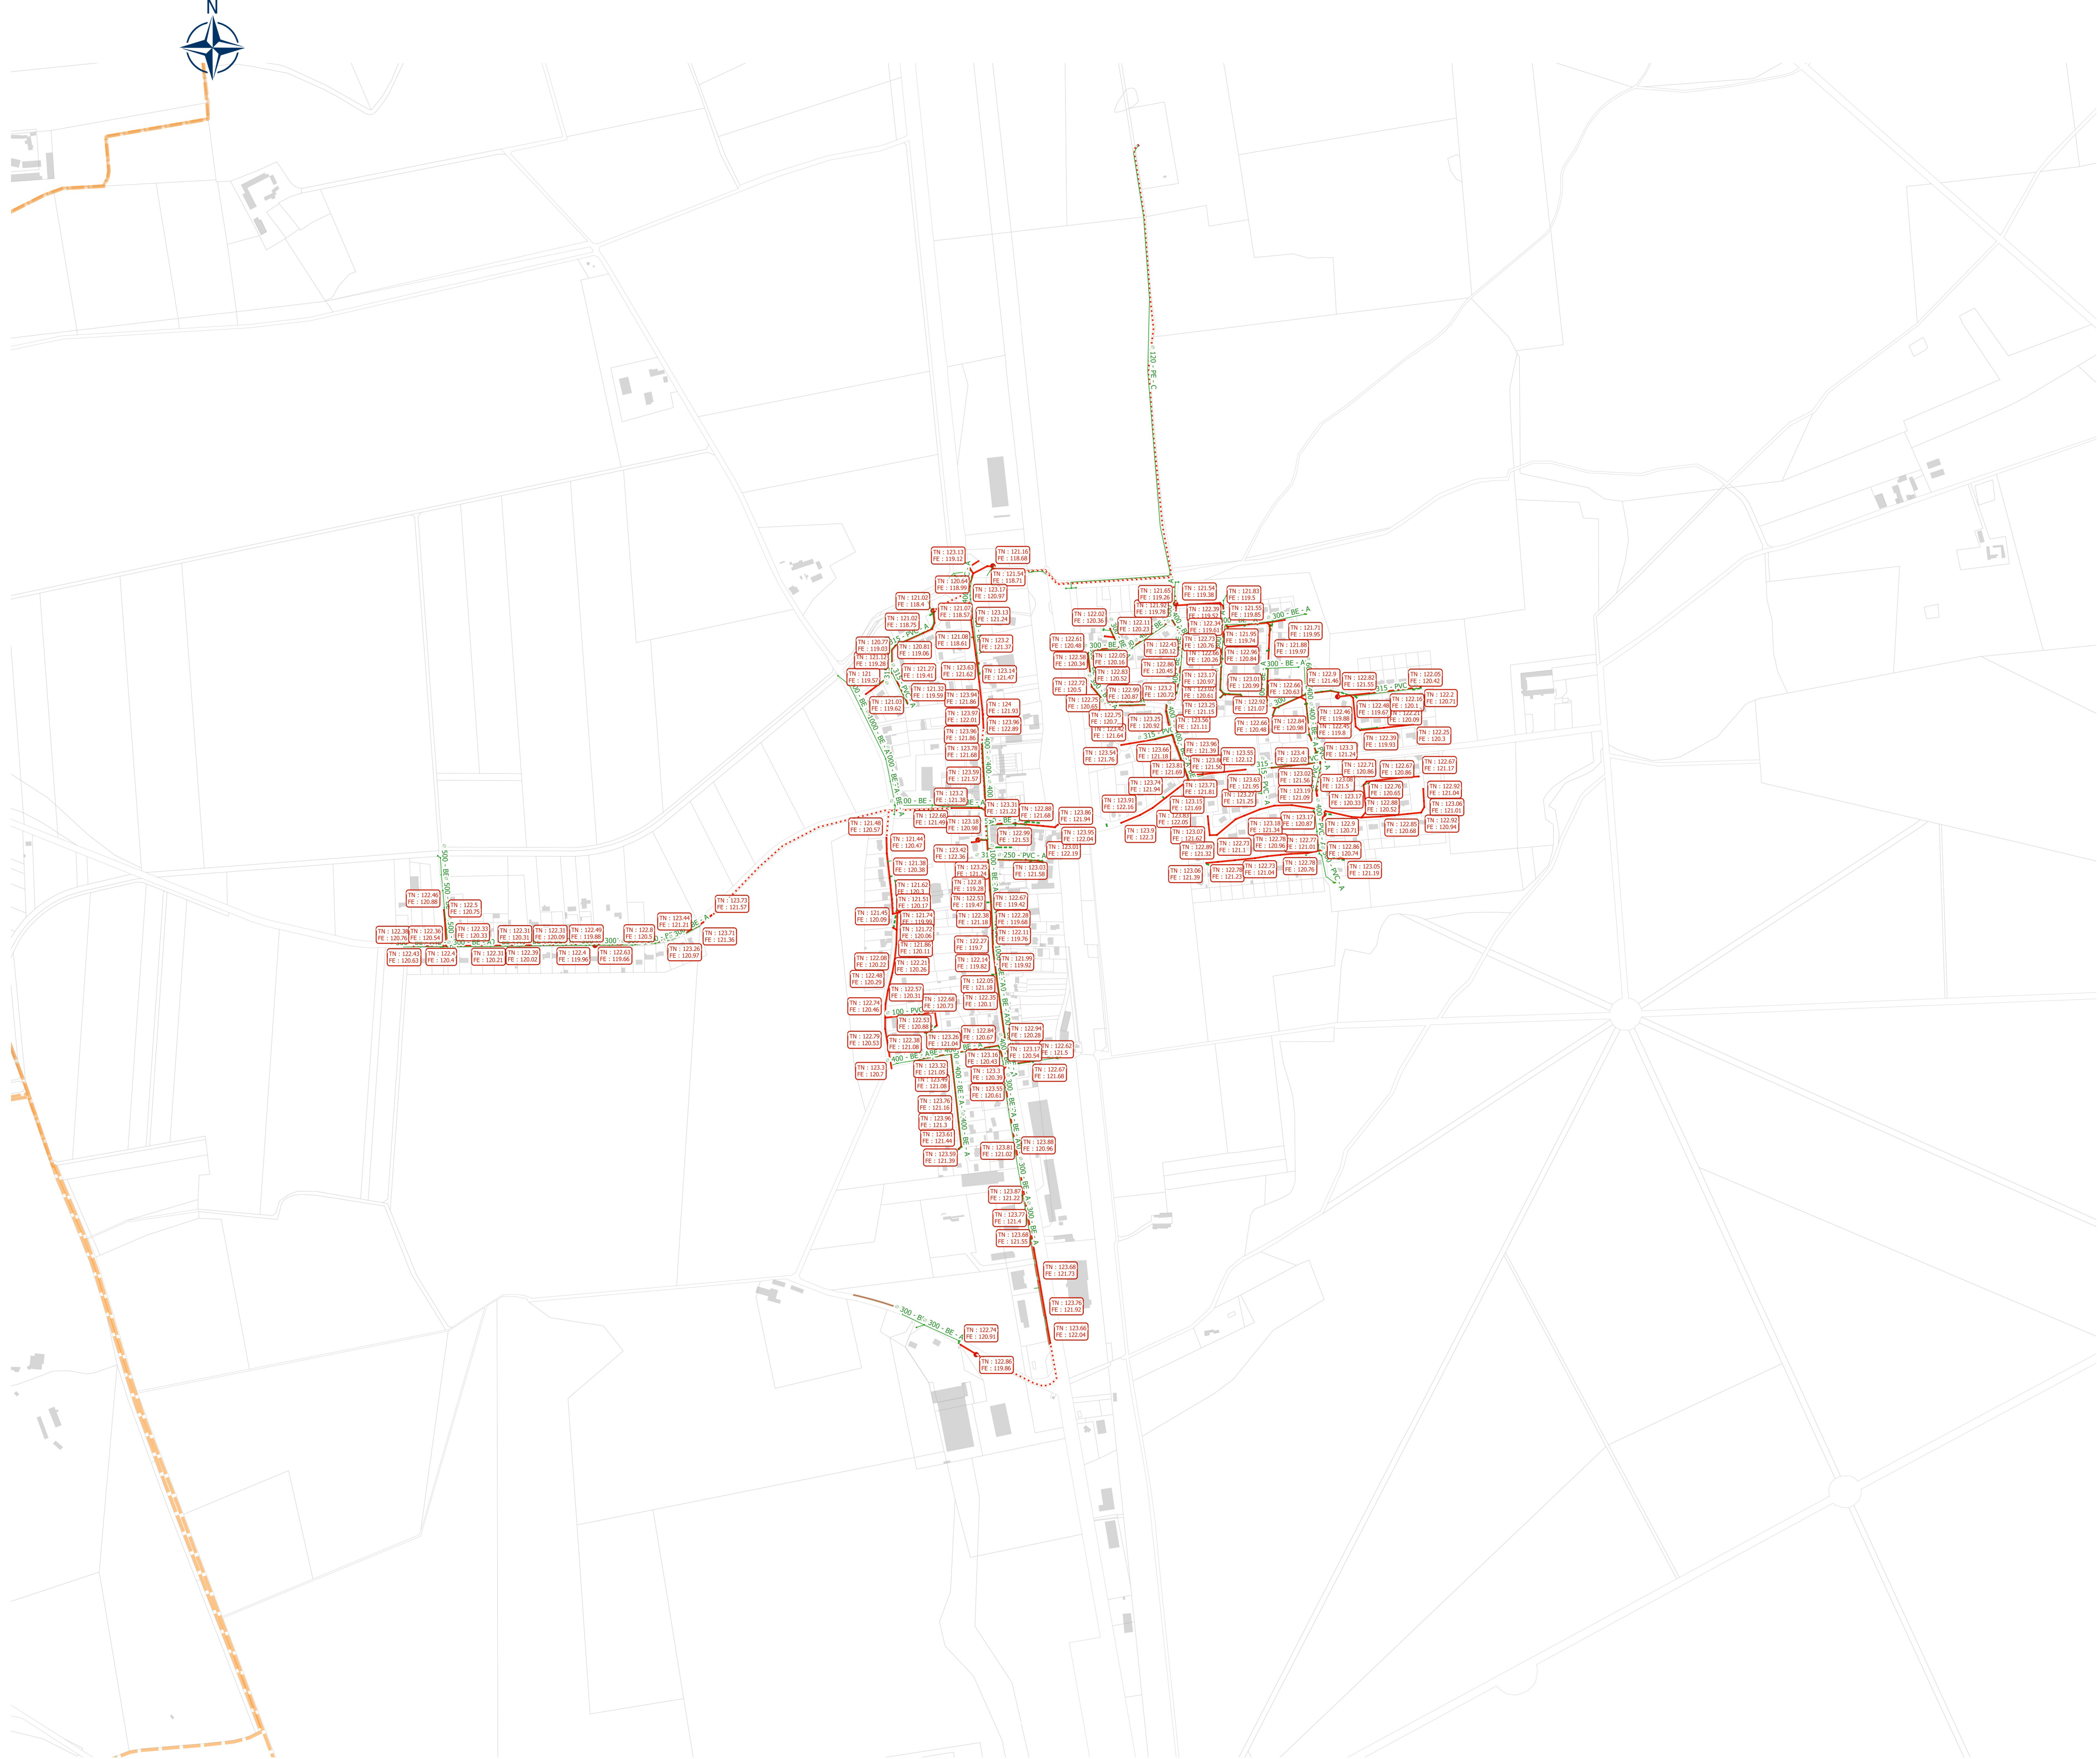

Communauté de communes de la Beauce
Loirétaine

PLAN LOCAL D'URBANISME INTERCOMMUNAL



Plan des réseaux eaux usées / eaux pluviales



PLUi-H approuvé par
délibération du Conseil
Communautaire en date du
25 mars 2021



Espace
Ville

Légende

REGARDS

REGARD EP

- EP

REGARD EU

- EU

REGARD UN

- UN

CANALISATIONS

CANALISATION EP

- EP

- FOSSE

CANALISATION_UN

- UN

CANALISATION EU

- EU

CANA_AVALOIR

- EP

- EU

- UN

- FOSSE

- REFOULEMENT

OUVRAGES

- DEVERSOIR_ORAGE

- OUVRAGE_BASSIN_INFILTRATION

- OUVRAGE_BASSIN_TAMPON


POSTE_REFOULEMENT

- EU

- EP

- UN

- STEP

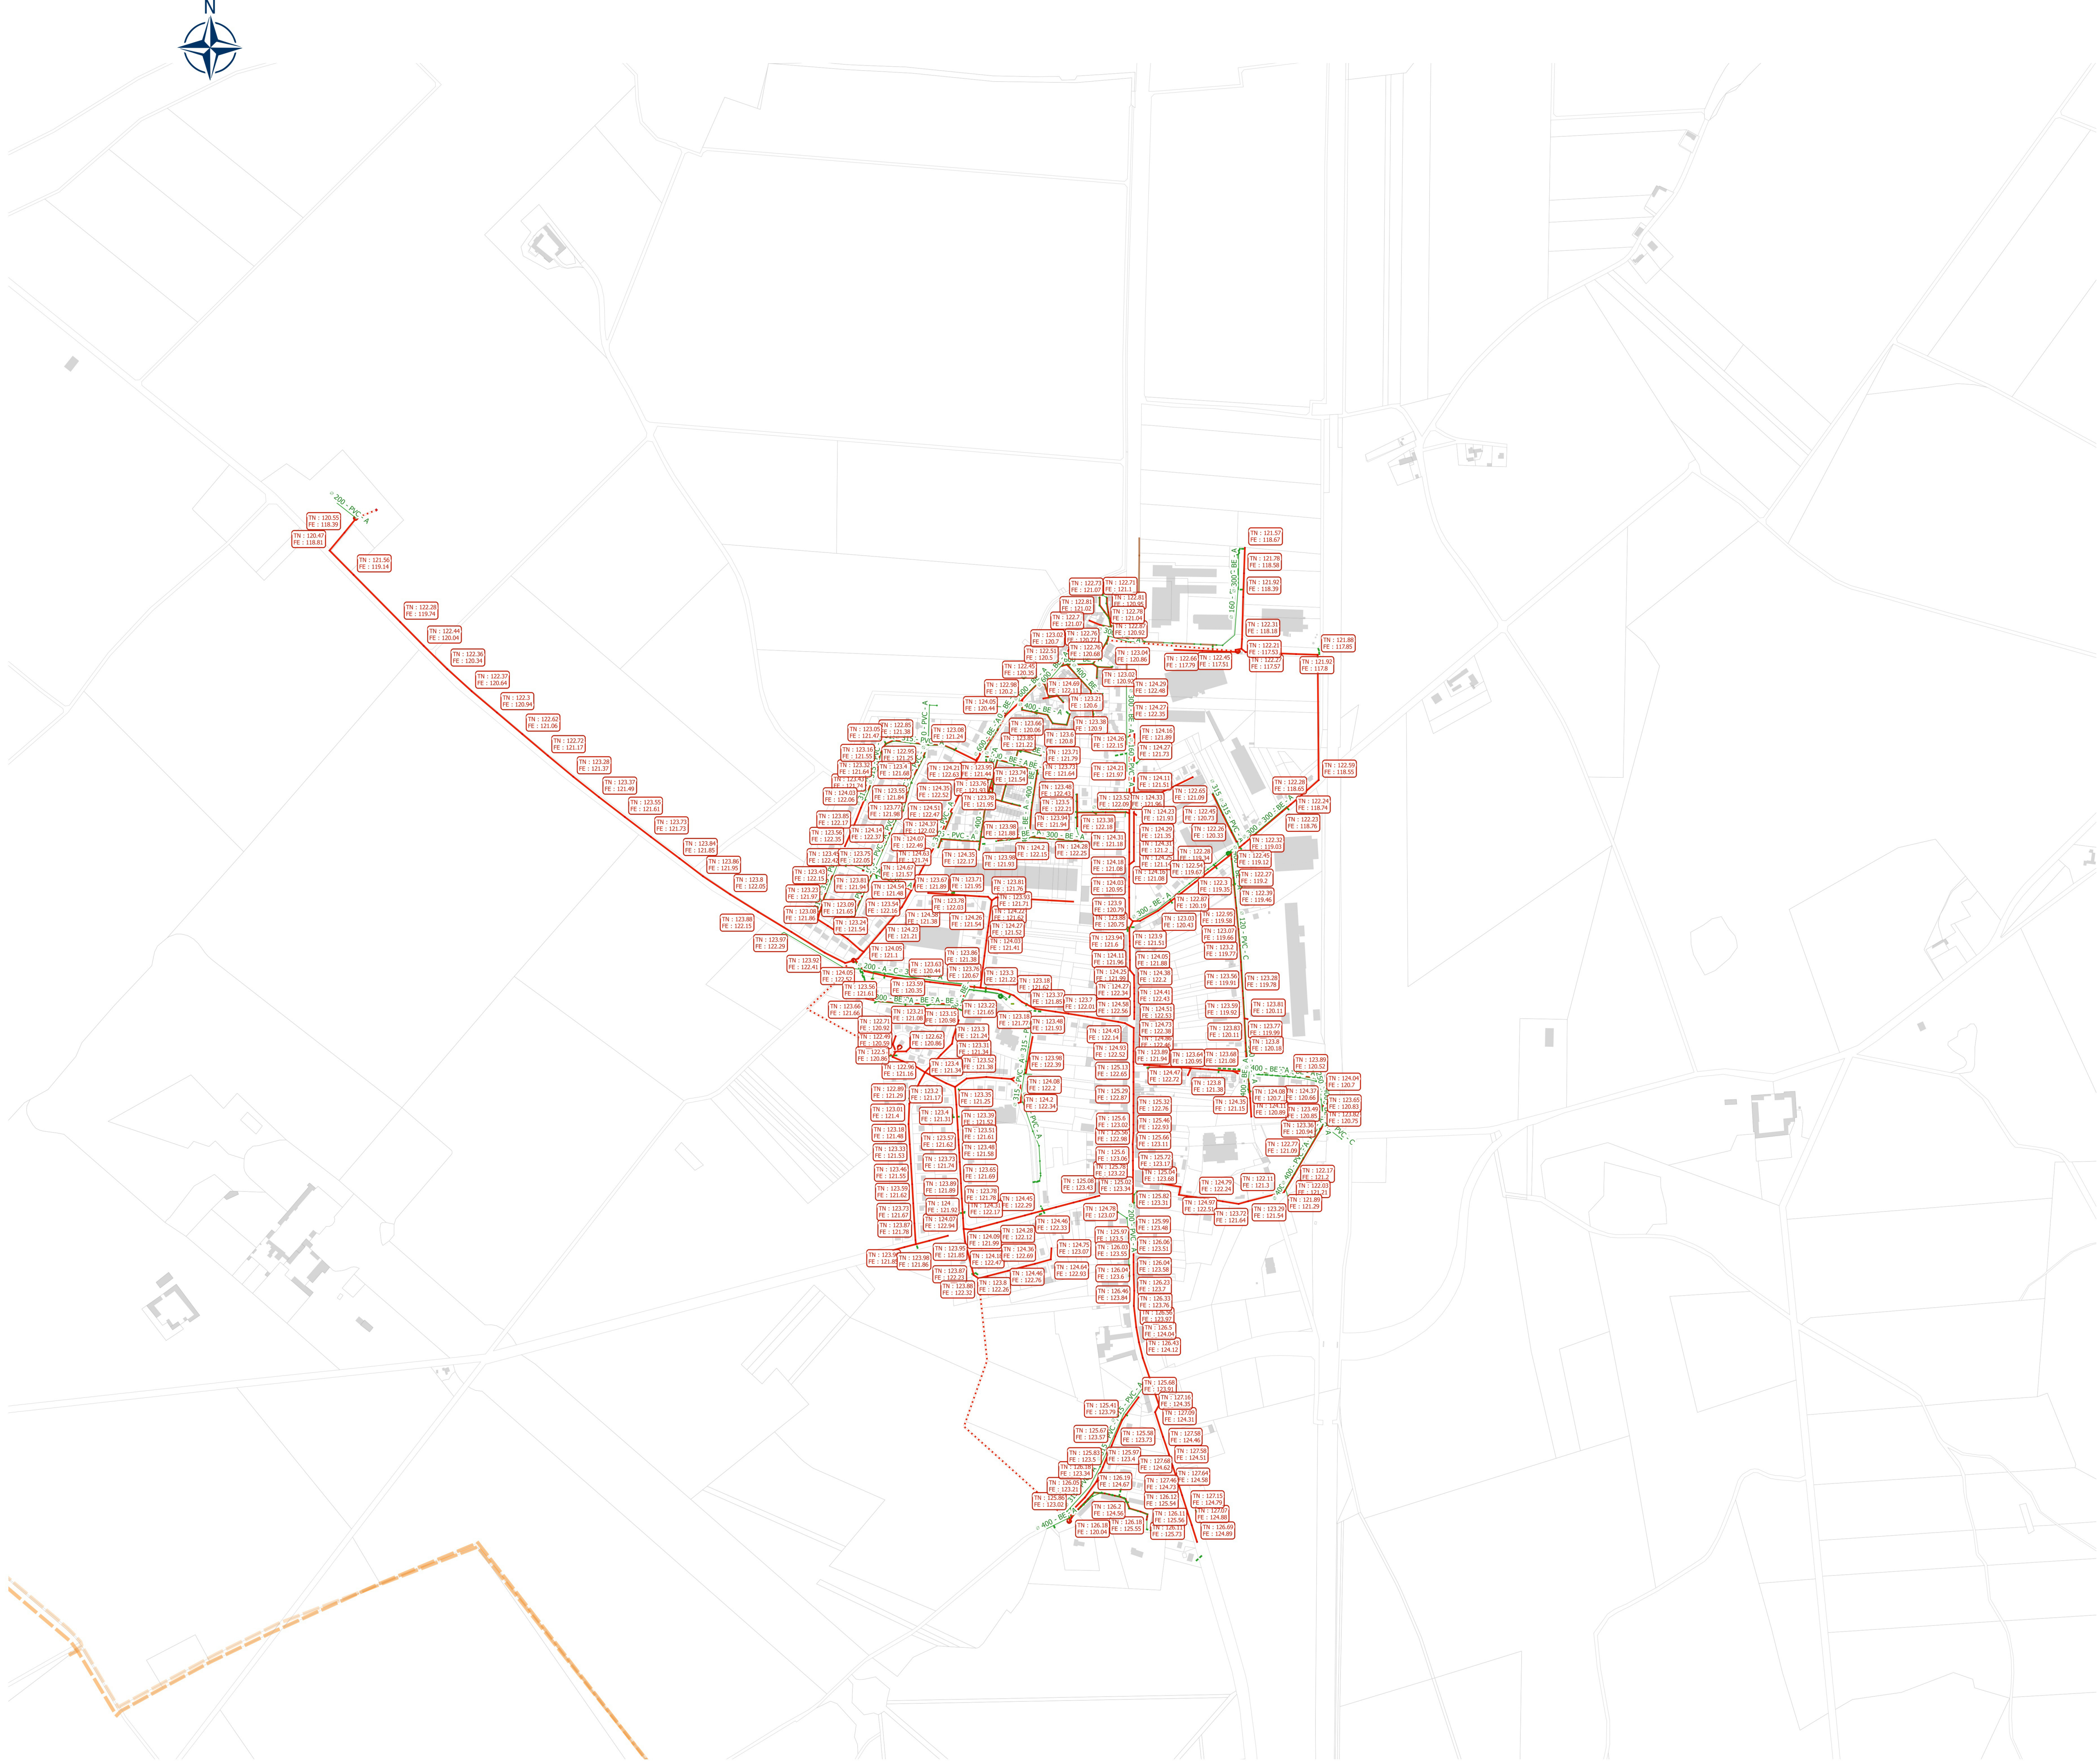

Communauté de communes de la Beauce
Loirétaine

PLAN LOCAL D'URBANISME INTERCOMMUNAL



Plan des réseaux eaux usées / eaux pluviales



PLUi-H approuvé par
délibération du Conseil
Communautaire en date du
25 mars 2021



Espace
Ville

Légende

REGARDS

REGARD EP

- EP
- AVALOIR

REGARD EU

- EU

REGARD UN

- UN

CANALISATIONS

CANALISATION EP

- EP
- FOSSE

CANALISATION_UN

- UN

CANALISATION EU

- EU
- REFOULEMENT


CANA_AVALOIR

- EP
- EU
- UN
- FOSSE
- REFOULEMENT

OUVRAGES

- DEVERSOIR_ORAGE
 - OUVRAGE_BASSIN_INFILTRATION
 - OUVRAGE_BASSIN_TAMPON
- POSTE_REFOULEMENT

- EU
- EP
- UN
- STEP

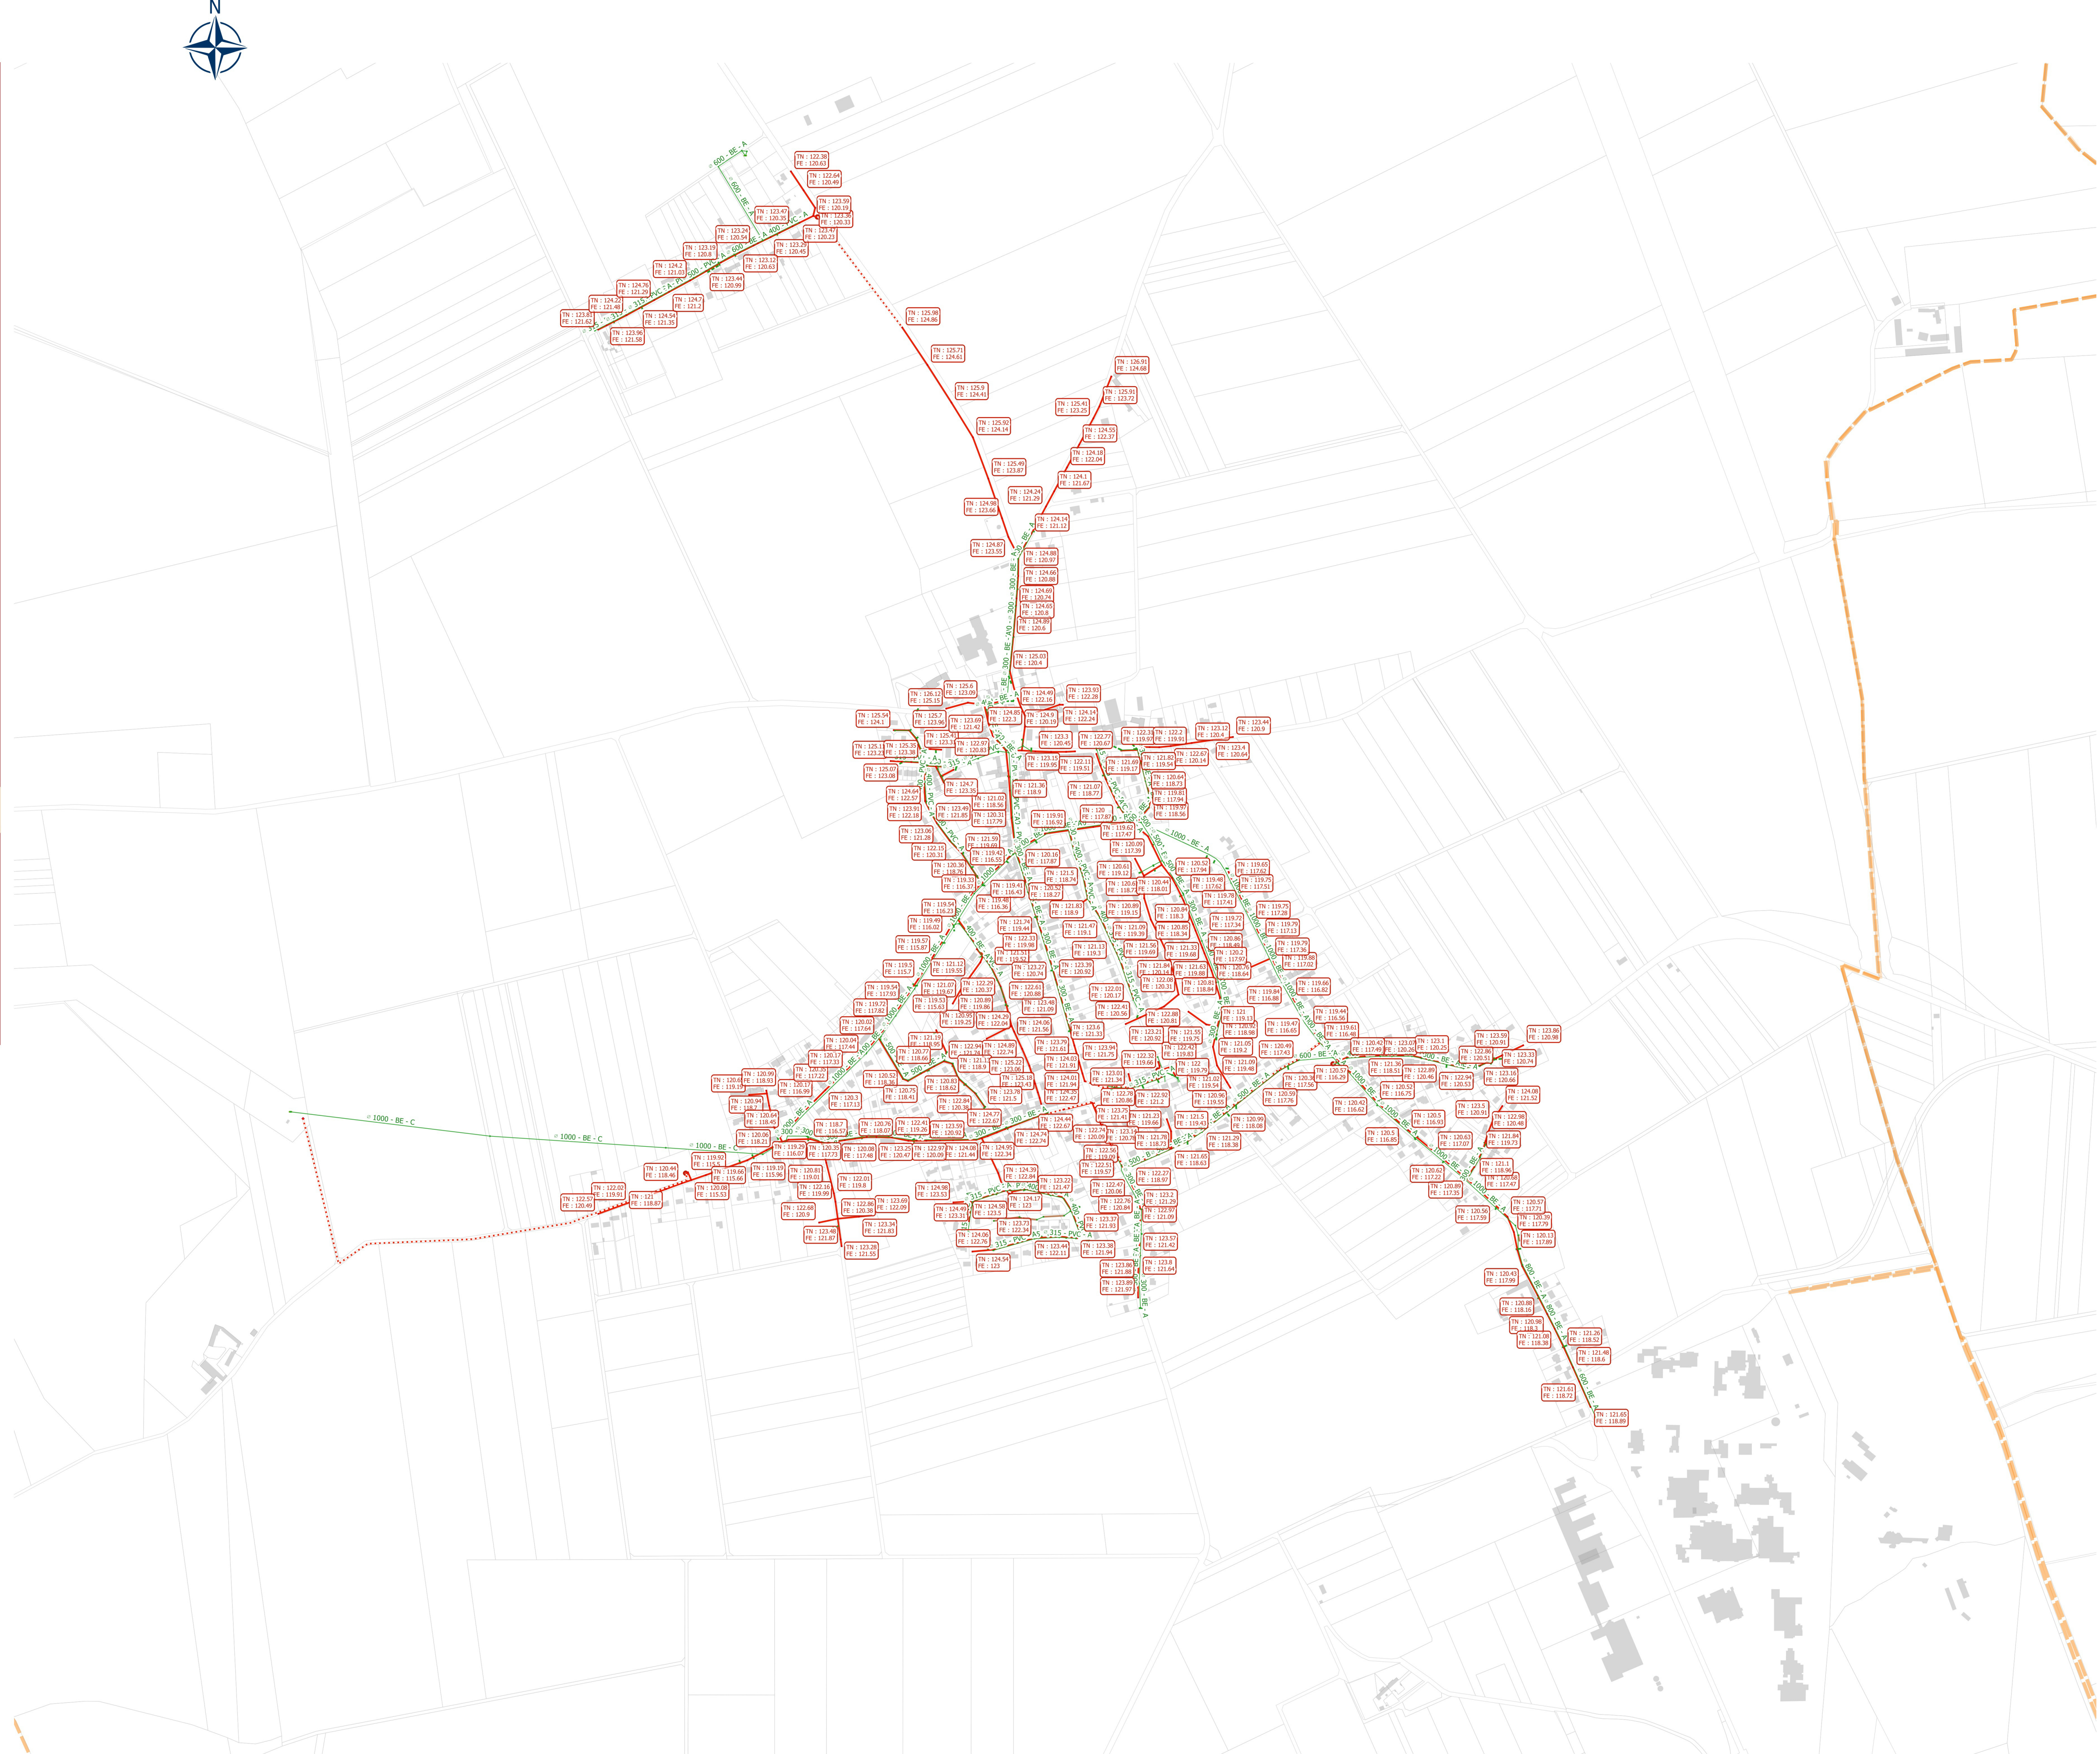

Communauté de communes de la Beauce
Loirétaine

PLAN LOCAL D'URBANISME INTERCOMMUNAL



Plan des réseaux eaux usées / eaux pluviales

Légende

REGARDS

REGARD EP

- EP
- AVALOIR

REGARD EU

- EU

REGARD UN

- UN

CANALISATIONS

CANALISATION EP

- EP
— FOSSE

CANALISATION_UN

- UN

CANALISATION EU

- EU
REFOULEMENT

CANA_AVALOIR

- EP
 --- EU
 --- UN
 --- FOSSE
 REFOULEMENT

OUVRAGES

- DEVERSOIR_ORAGE
- OUVRAGE_BASSIN_INFILTRATION
- OUVRAGE_BASSIN_TAMPON

POSTE_REFOULEMENT

- EU
- EP
- UN
- STEP

Communauté de communes de la Beauce
Loirétaine

PLAN LOCAL D'URBANISME INTERCOMMUNAL



Plan des réseaux eaux usées / eaux pluviales



PLUi-H approuvé par
délibération du Conseil
Communautaire en date du
25 mars 2021



Espace
Ville

Légende

REGARDS

REGARD EP

• EP

• AVALOIR

REGARD EU

• EU

REGARD UN

• UN

CANALISATIONS

CANALISATION EP

— EP

— FOSSE

CANALISATION_UN

— UN

CANALISATION EU

— EU

— REFOULEMENT

CANA_AVALOIR

— EP

— EU

— UN

— FOSSE

— REFOULEMENT

OUVRAGES

• DEVERSOIR_ORAGE

• OUVRAGE_BASSIN_INFILTRATION

• OUVRAGE_BASSIN_TAMPON


POSTE_REFOULEMENT

• EU

• EP

• UN

• STEP

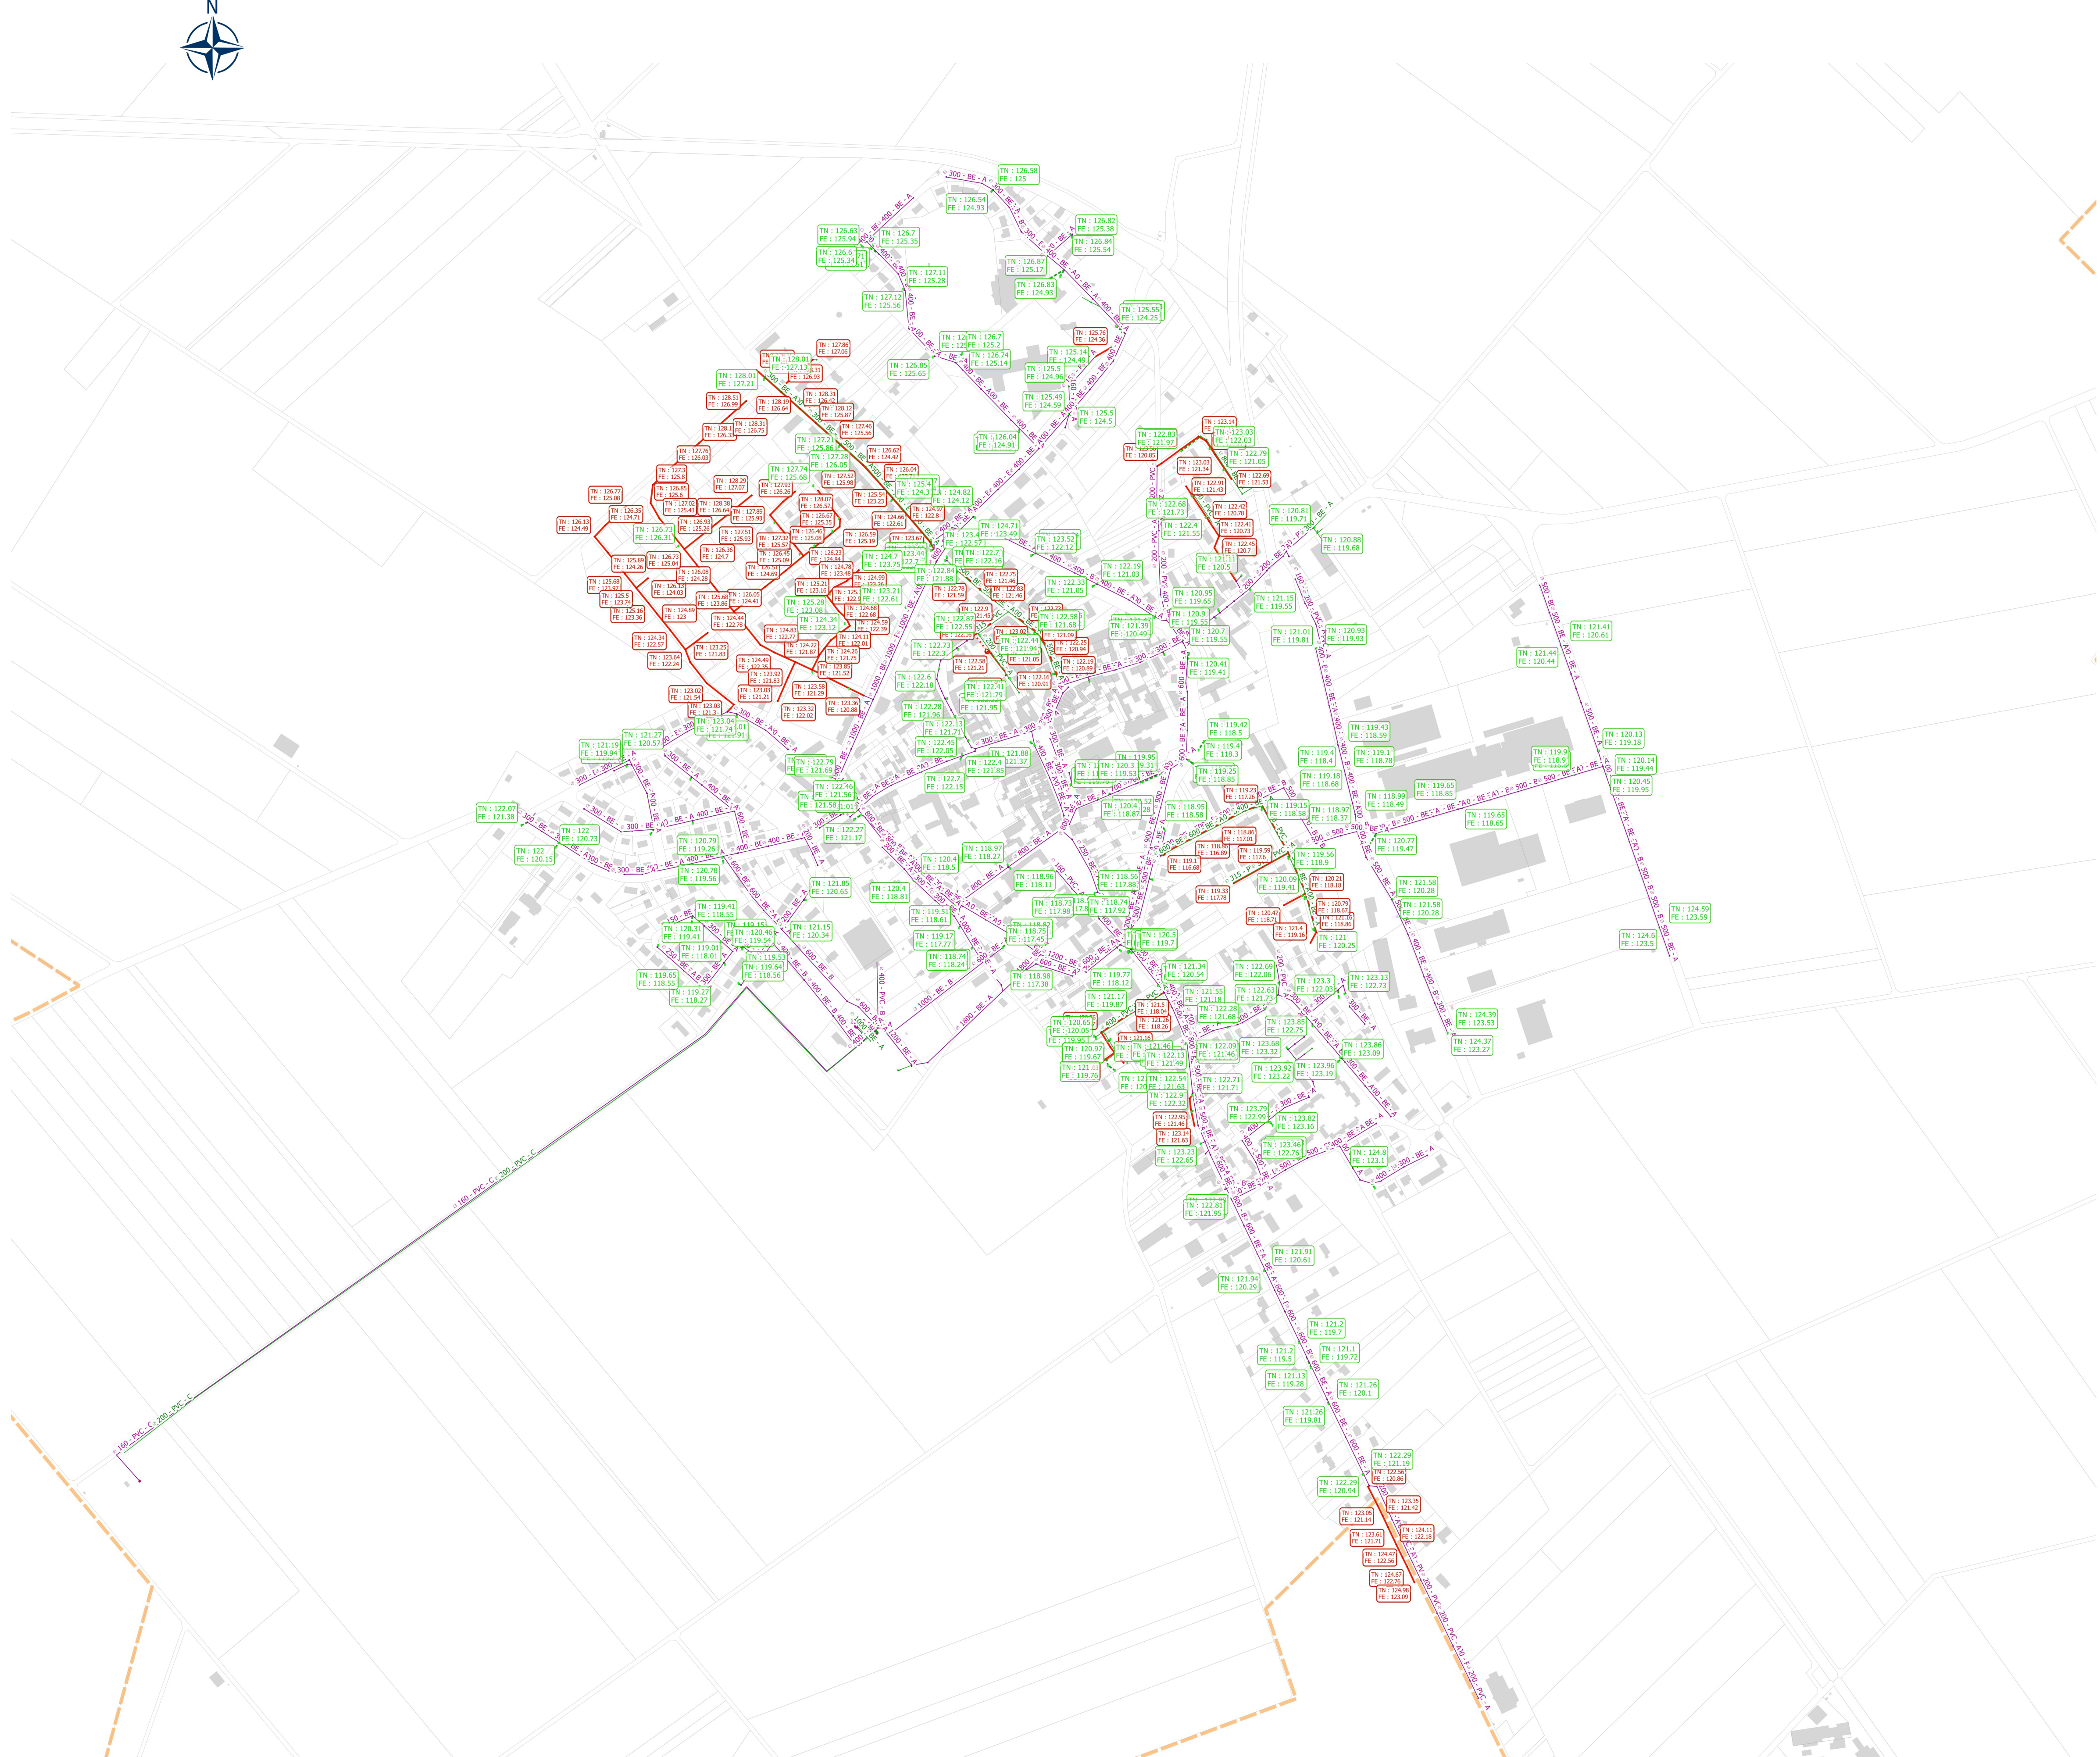

Communauté de communes de la Beauce
Loirétaine

PLAN LOCAL D'URBANISME INTERCOMMUNAL



Plan des réseaux eaux usées / eaux pluviales

Légende

REGARDS

REGARD EP

- EP

REGARD EU

- EU

REGARD UN

- UN

CANALISATIONS

CANALISATION EP

- EP
- FOSSE

CANALISATION_UN

- UN

CANALISATION EU

- EU

CANA_AVALOIR


- EP
- EU
- UN
- FOSSE
- REFOULEMENT

OUVRAGES

- DEVERSOIR_ORAGE
- OUVRAGE_BASSIN_INFILTRATION
- OUVRAGE_BASSIN_TAMPON

POSTE_REFOULEMENT

- EU
- EP
- UN
- STEP

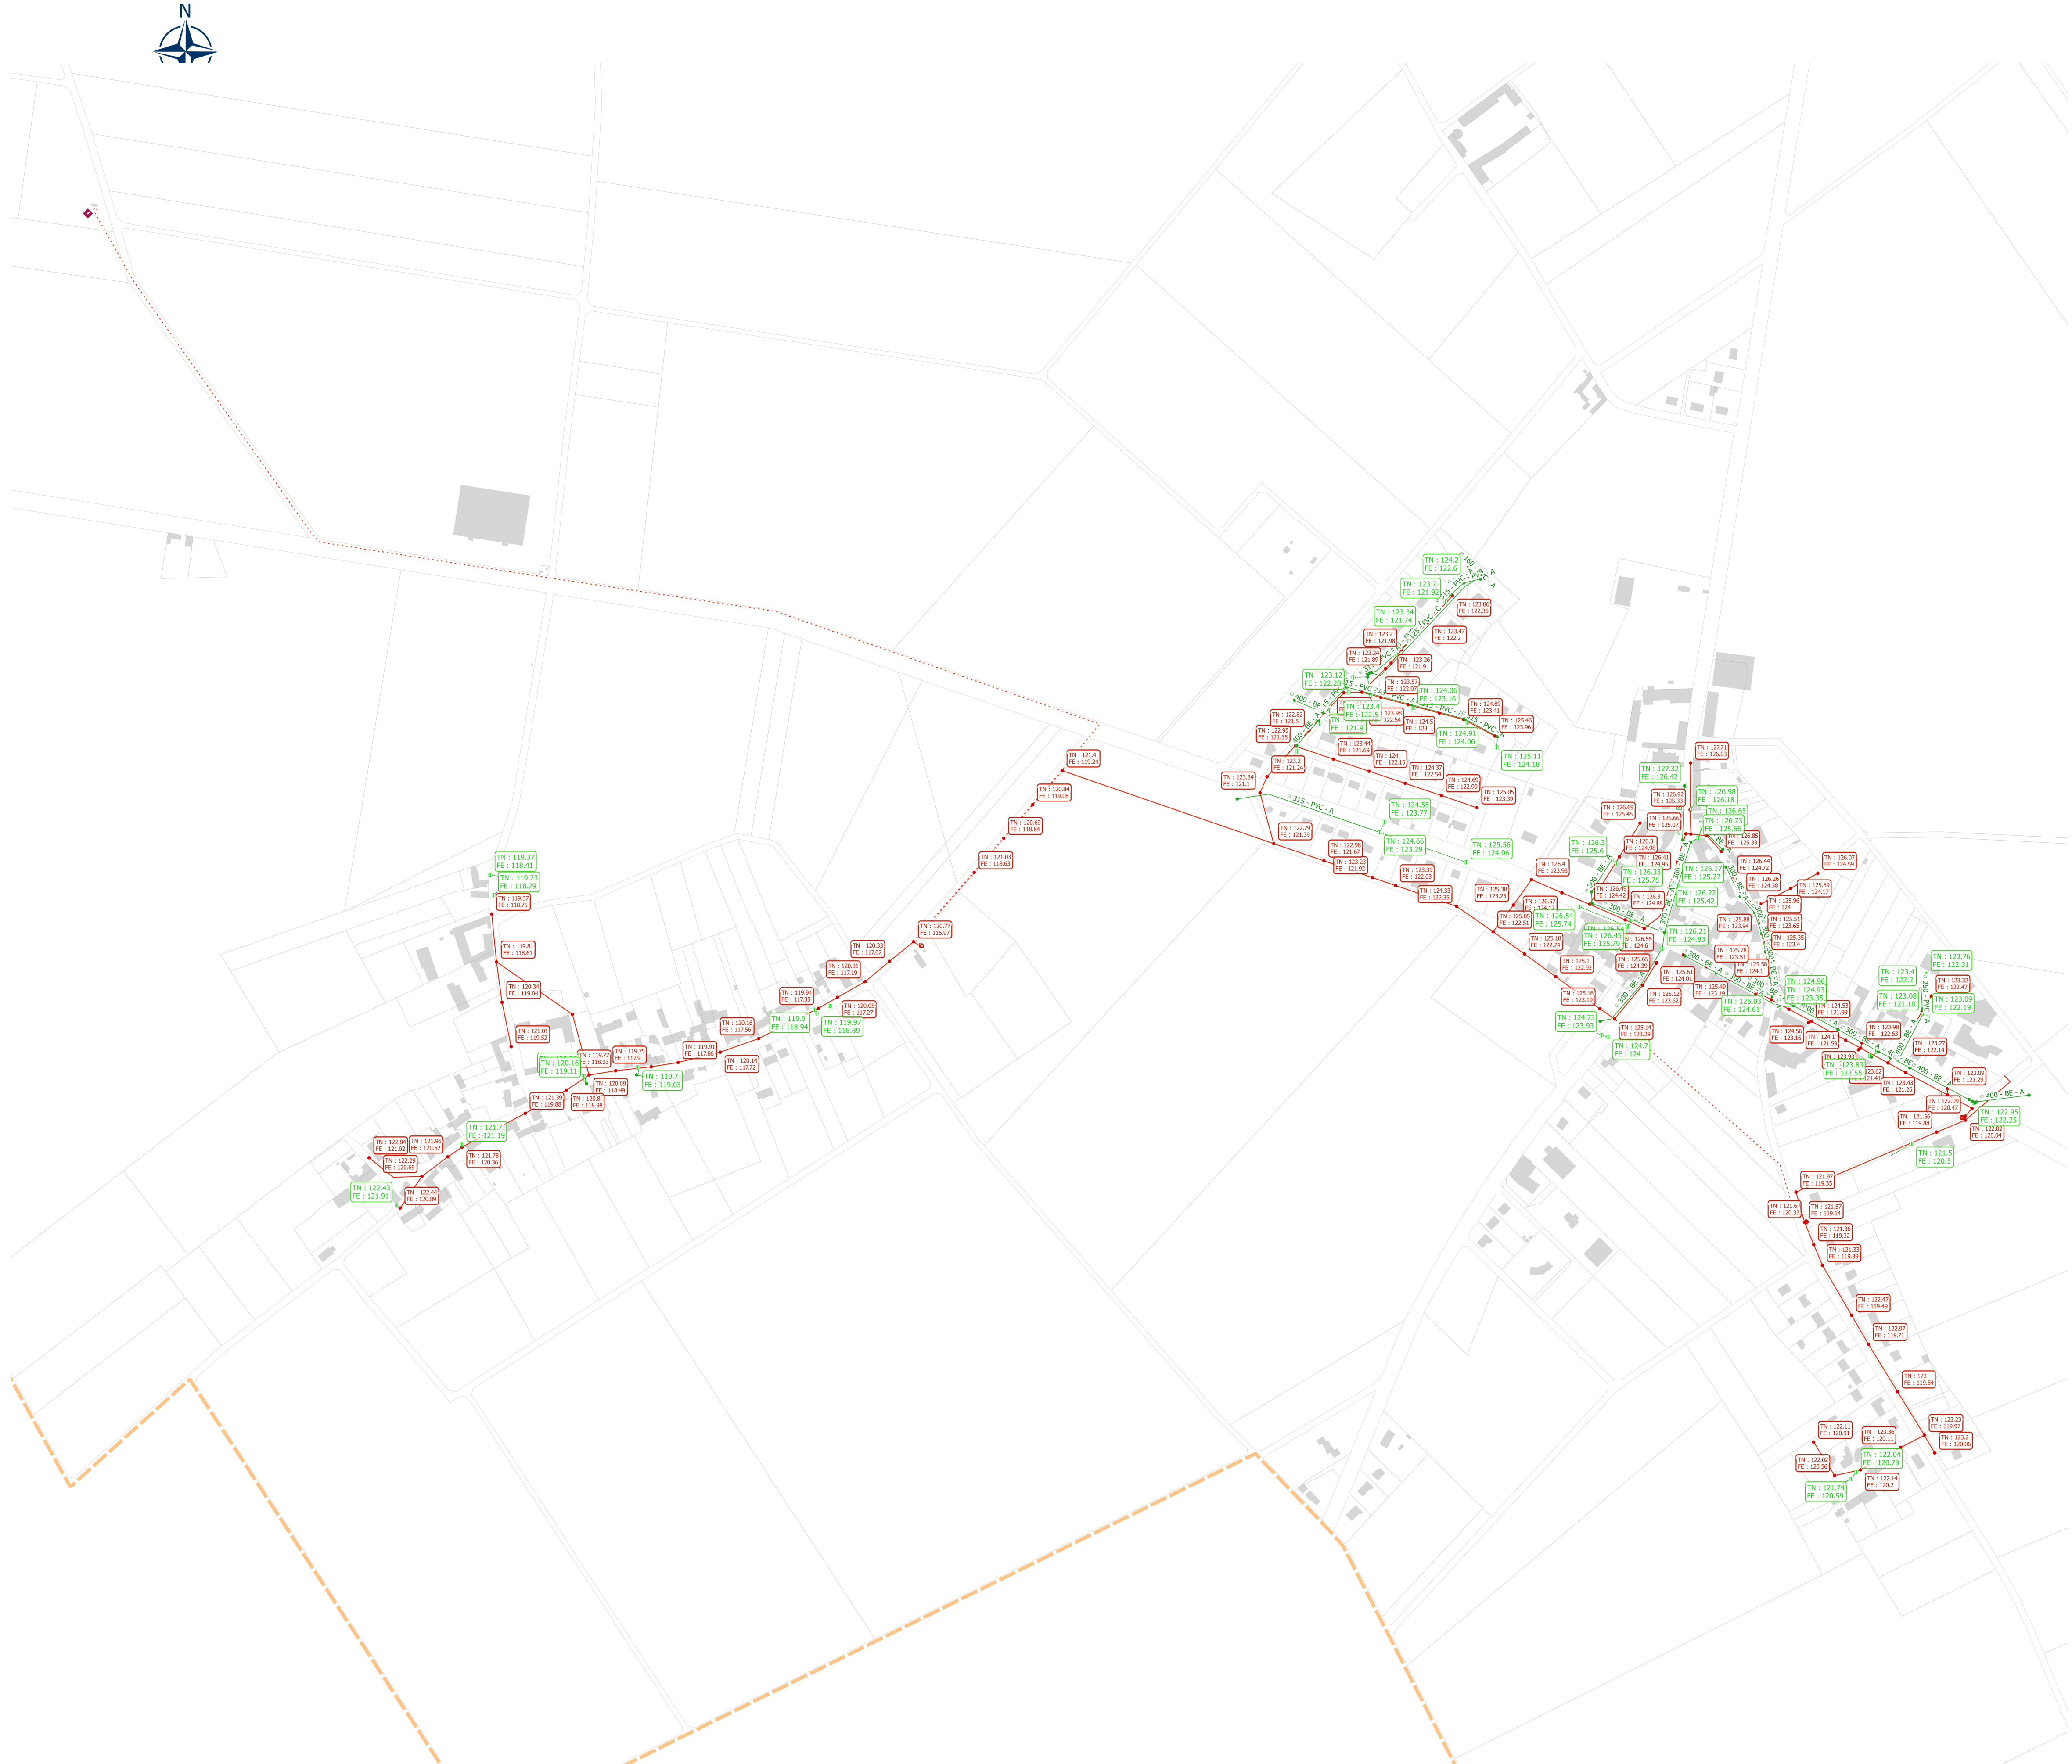

Communauté de communes de la Beauce
Loirétaine

PLAN LOCAL D'URBANISME INTERCOMMUNAL



Plan des réseaux eaux usées / eaux pluviales



PLUi-H approuvé par
délibération du Conseil
Communautaire en date du
25 mars 2021



Espace
Ville

Légende

REGARDS

REGARD EP

- EP

REGARD EU

- EU

REGARD UN

- UN

CANALISATIONS

CANALISATION EP

- EP

CANALISATION_UN

- UN

CANALISATION EU

- EU

CANA_AVALOIR

- EU

CANA_AVALOIR

- EU

CANA_AVALOIR

- EU

OUVRAGES

- DEVERSOIR_ORAGE

- OUVRAGE_BASSIN_INFILTRATION

- OUVRAGE_BASSIN_TAMPON

POSTE_REFOULEMENT

- EU

- EP

- UN

- STEP

