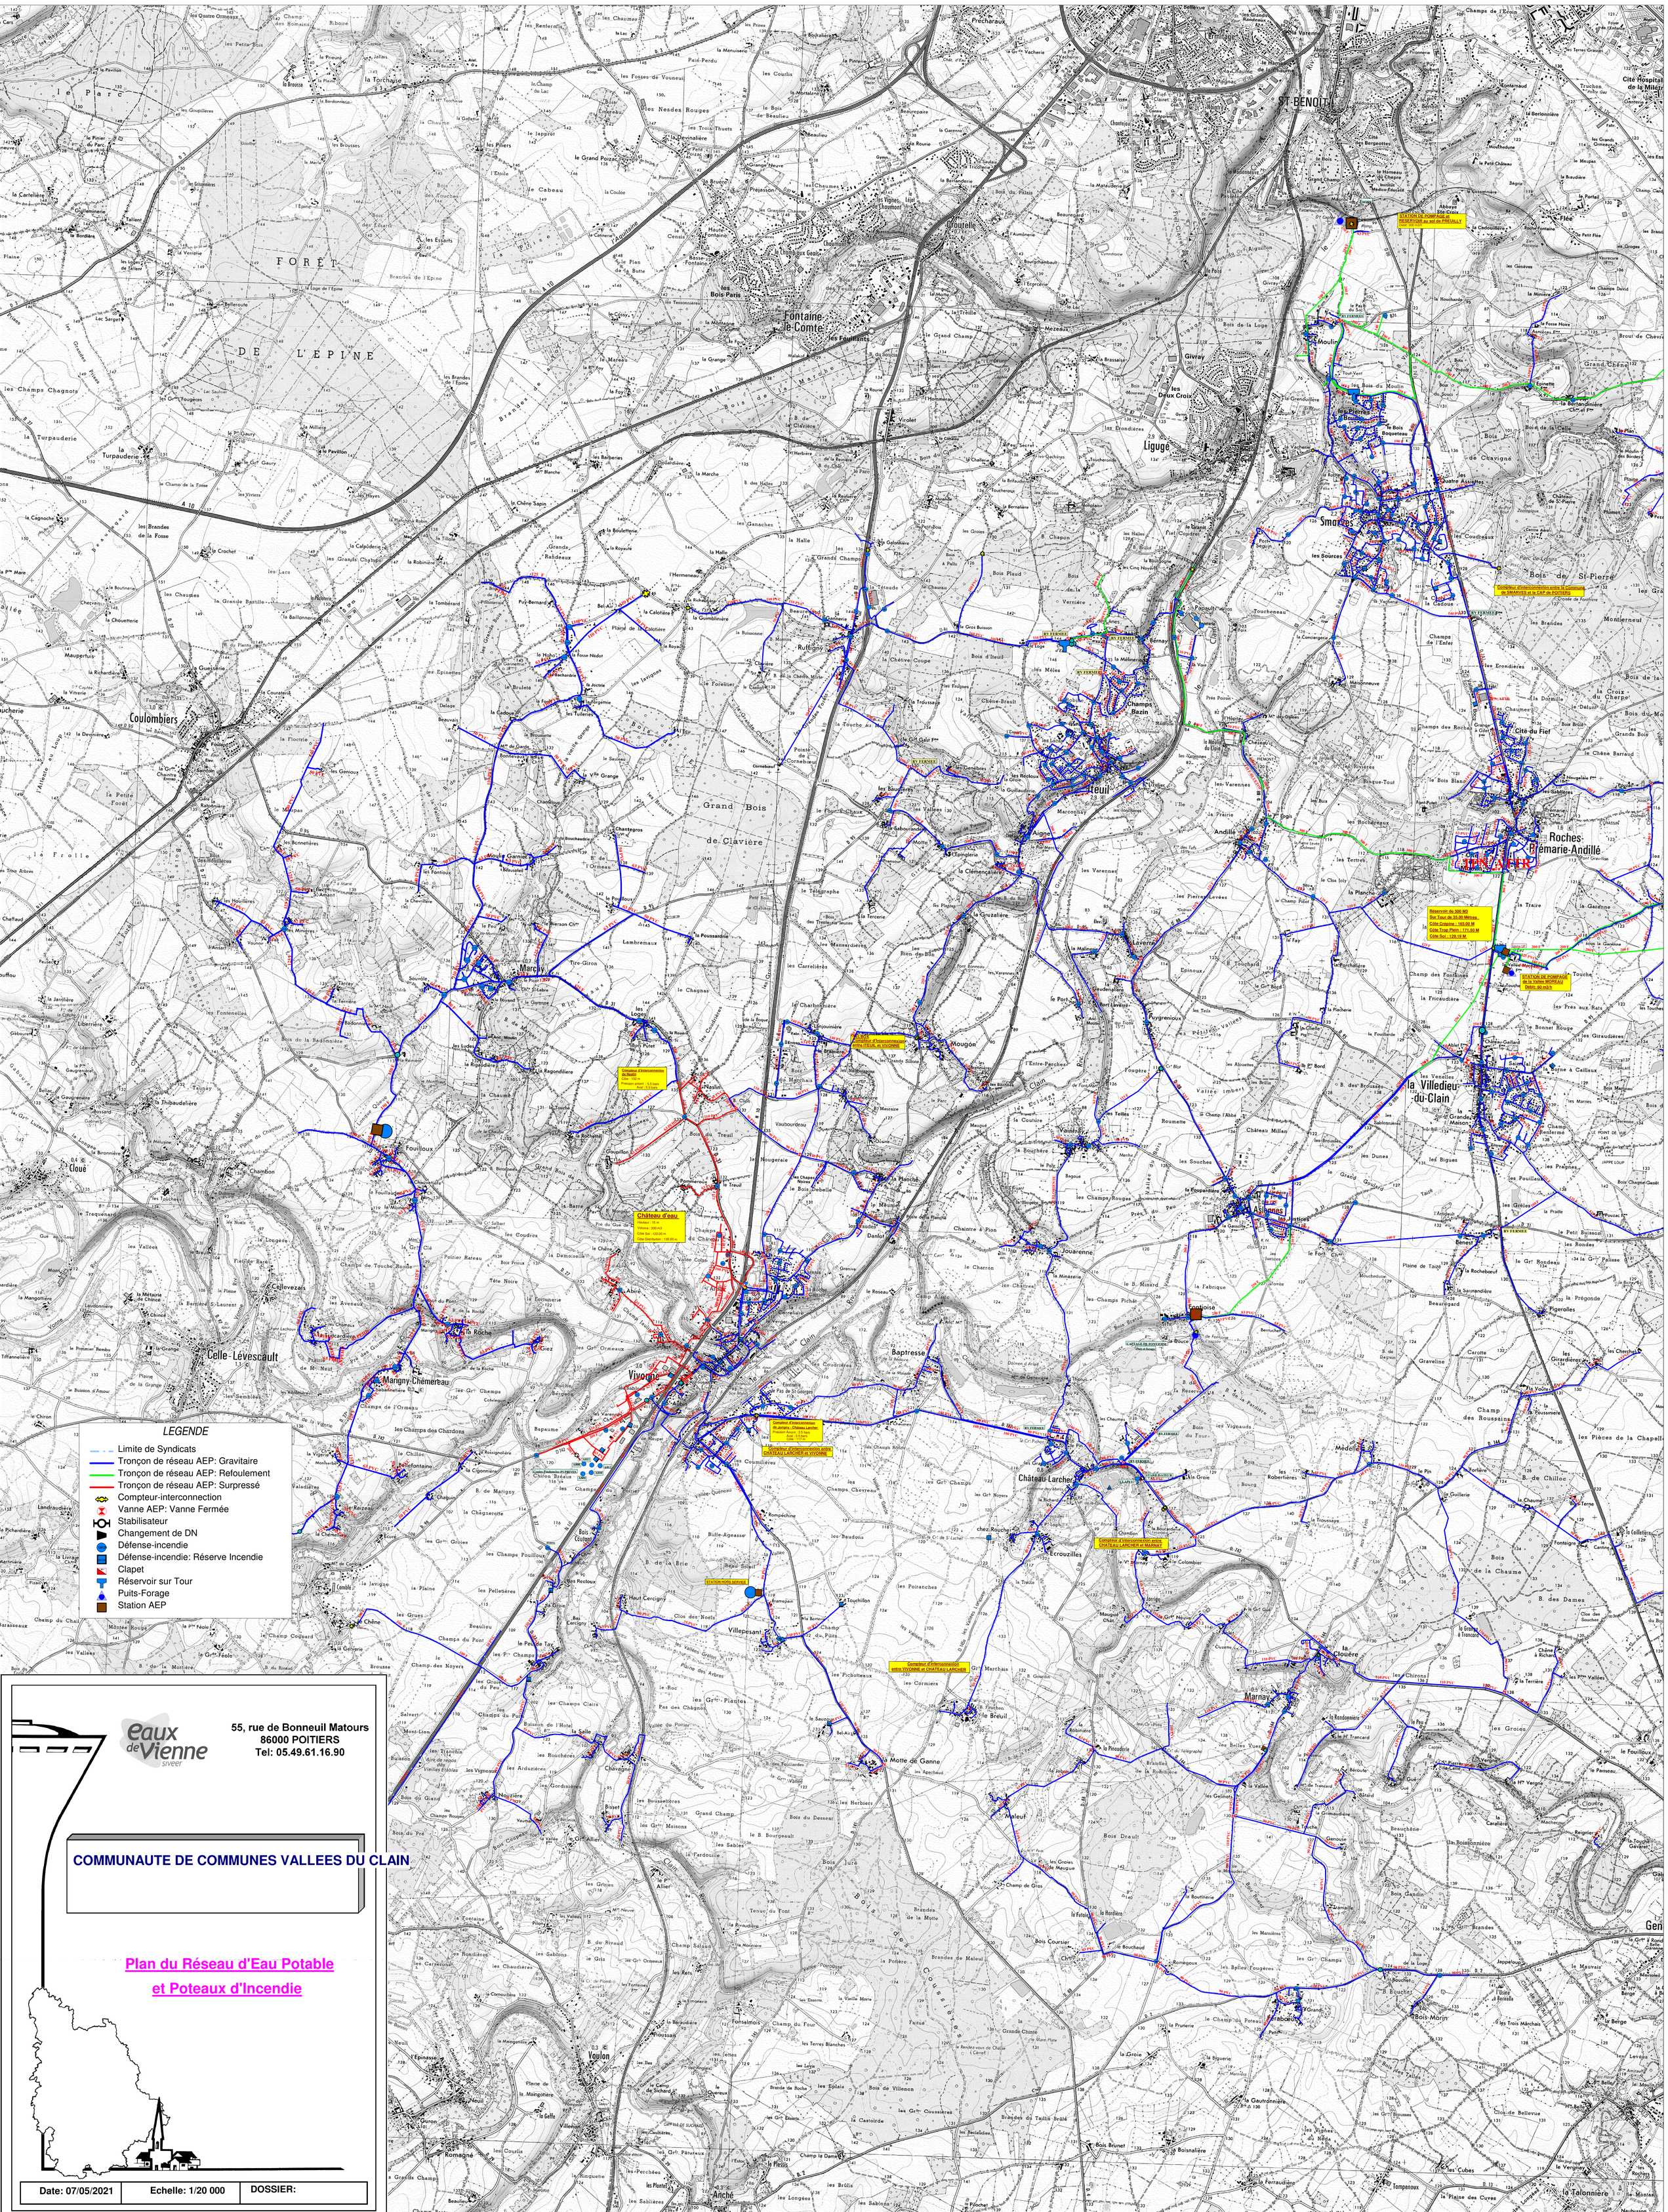

STATION DE POMPAGE et RESERVOIR au sol de PREUILLY
Réservoir de 500 M3
Sur Tour de 35.00 Mètres
Côte Cresène : 165.00 M
Côte Trop Plein : 171.50 M
Côte Sol : 129.10 M
STATION DE POMPAGE de la Vallée MOREAU
Débit: 60 m3/h
Château d'eau
Hauteur : 12 m
Volume : 300 m3
Côte Sol : 122.00 m
Côte Distribution : 135.00 m
Compteur d'interconnexion entre CHATEAU LARCHER et VIVONNE
Compteur d'interconnexion entre TEUILE et VIVONNE
Compteur d'interconnexion entre CHATEAU LARCHER et MARNAY
Compteur d'interconnexion entre VIVONNE et CHATEAU LARCHER
Compteur d'interconnexion de Jarigny - Château Larcher.
Pression Amont : 3.0 bars
Aval : 3.0 bars
Côte : 117.00
Compteur d'interconnexion de Nuaillé
Côte : 102 m
Pression amont : 5.5 bars
Aval : 5.5 bars
STATION HORS SERVICE
Compteur d'interconnexion entre la Commune de SMARVES et la CAP de POITIERS
LEGENDE
Limite de Syndicats
Tronçon de réseau AEP: Gravitaire
Tronçon de réseau AEP: Refoulement
Tronçon de réseau AEP: Surpressé
Compteur-interconnection
Vanne AEP: Vanne Fermée
Stabilisateur
Changement de DN
Défense-incendie
Défense-incendie: Réserve Incendie
Clapet
Réservoir sur Tour
Puits-Forage
Station AEP
eaux de Vienne siveer
55, rue de Bonneuil Matours
86000 POITIERS
Tel: 05.49.61.16.90
COMMUNAUTE DE COMMUNES VALLEES DU CLAIN
Plan du Réseau d'Eau Potable
et Poteaux d'Incendie
Date: 07/05/2021
Echelle: 1/20 000
DOSSIER:

STATION DE POMPAGE et RESERVOIR au sol de PREUILLY
Cote: 100 m/sol

Compteur d'interconnexion entre la Commune de SMARVES et la CAP de POITIERS

Compteur d'interconnexion avec le syndicat de St Julien

Réservoir de 500 M3
Sur Tour de 35,00 Mètres
Côte Crépine : 165.00 M
Côte Trop Plein : 171.00 M
Côte Rel : 129.19 M

STATION DE POMPAGE de la Vallée MOREAU
Débit: 60 m3/h

STATION DE POMPAGE et RESERVOIR de DIENNE
Volume: 100 m3
Cote: 141 m

SYNDICAT DE ST JULIEN

LEGENDE

- Limite de Syndicats
- Tronçon de réseau AEP: Gravitaire
- Tronçon de réseau AEP: Refoulement
- Tronçon de réseau AEP: Surpressé
- Compteur-interconnection
- Vanne AEP: Vanne Fermée
- Stabilisateur
- Changement de DN
- Défense-incendie
- Défense-incendie: Réserve Incendie
- Clapet
- Réservoir sur Tour
- Puits-Forage
- Station AEP

eaux de Vienne siveer

55, rue de Bonneuil Matours
86000 POITIERS
Tel: 05.49.61.16.90

COMMUNAUTE DE COMMUNE VALLEE DU CLAIN

Plan du Réseau d'Eau Potable et Poteaux d'Incendie

Date: 07/05/2021	Echelle: 1/20 000	DOSSIER:

LEGENDE

- Limite de Syndicats
- Tronçon de réseau AEP: Gravitaire
- Tronçon de réseau AEP: Refoulement
- Tronçon de réseau AEP: Surpressé
- Compteur-interconnection
- Vanne AEP: Vanne Fermée
- Stabilisateur
- Changement de DN
- Défense-incendie
- Défense-incendie: Réserve Incendie
- Clapet
- Réservoir sur Tour
- Puits-Forage
- Station AEP

eaux de Vienne SIVEER

55, rue de Bonneuil Matours
86000 POITIERS
Tel: 05.49.61.16.90

COMMUNAUTE DE COMMUNE VALLEE DU CLAIN

Plan du Réseau d'Eau Potable et Poteaux d'Incendie

Date: 07/05/2021	Echelle: 1/	DOSSIER: