Légende

- RV Eau usée
- Eau usée
- Collecteur EU
- Collecteur EU refoulement
- F-Détail linéaire
- Bâti dur
- Bâti léger
- F-Commune
- F-Parcelle

BERNOS-BEAULAC

1 sur 1

BERN-PB-A01

BERN-PB-A02

LUCMAU
CAPTIEUX
POMPEJAC
MARIMBAULT
ESCAUDES
CUDOS
BERNOS-BEAULAC

PR PONT DE BEAULAC

R FONDERIE

PR HALTE NAUTIQUE

Eau France
ENTREPRISE REGIONALE
Nouvelle Aquitaine
91 rue Paulin - CS71706
33050 BORDEAUX Cedex

SUD BAZADAIS (Asst)

BERNOS-BEAULAC (33046)

RESEAU D'ASSAINISSEMENT

PLANCHE 1 sur 2

Edition du 10/03/2021

N° du plan : BERN-A-PB-A01	Contrat : 33046	Echelle : 1/2500	Indice :

PR DE BACOUREY

STEP BERNOS

PR PONT DE BEAULAC

R FONDERIE

PR HALTE NAUTIQUE

PR PIOUGUET

Légende

- Station de pompage
- Station de relèvement
- RV Eau usée
- Eau usée
- Station d'épuration Eau usée
- Collecteur EU
- Collecteur EU refoulement
- F-Détail linéaire
- Bâti dur
- Bâti léger
- Bâti
- F-Parcelle

BERNOS-BEAULAC

LUCMAU
CAPTIEUX
POMPEJAC
MARIMBAULT
ESCAUDES

CUDOS
BERNOS-BEAULAC

Eau France
ENTREPRISE REGIONALE
Nouvelle Aquitaine
91 rue Paulin - CS71706
33050 BORDEAUX Cedex

SUD BAZADAIS (Asst)

"BERNOS-BEAULAC (33046)"

RESEAU D'ASSAINISSEMENT

PLANCHE 2 sur 2

Edition du 18/10/2021

N° du plan : BERN-A-PB-A02	Contrat : 33046	Echelle : 1/2500	Indice :

PR BENQUET

PR TENNIS

PR PEYGROS

R ATELIERS MUNICIPAUX CUDOS

Légende

- Station de pompage
- Station de relèvement
- RV Eau usée
- Eau usée
- Station d'épuration Eau usée
- Collecteur EU
- Collecteur EU refoulement
- F-Détail linéaire
- Bâti dur
- Bâti léger
- F-Parcelle

CUDOS

CUDO-R-AG

Zone 1

Zone 2

BERNOS-BEAULAC
MARIMBAULT
ESCAUDES
LERM-ET-MUSSET
SAUVIAC
LAVAZAN
CUDOS

Eau France
ENTREPRISE REGIONALE
Nouvelle Aquitaine
91 rue Paulin . CS71706
33050 BORDEAUX Cedex

SUD BAZADAIS (Asst)


CUDOS (33144)

RESEAU D'ASSAINISSEMENT

PLANCHE 1 sur 1

Edition du 18/10/2021

N° du plan : CUDO-A-PB-A01	Contrat : 33144	Echelle : 1/2500	Indice :

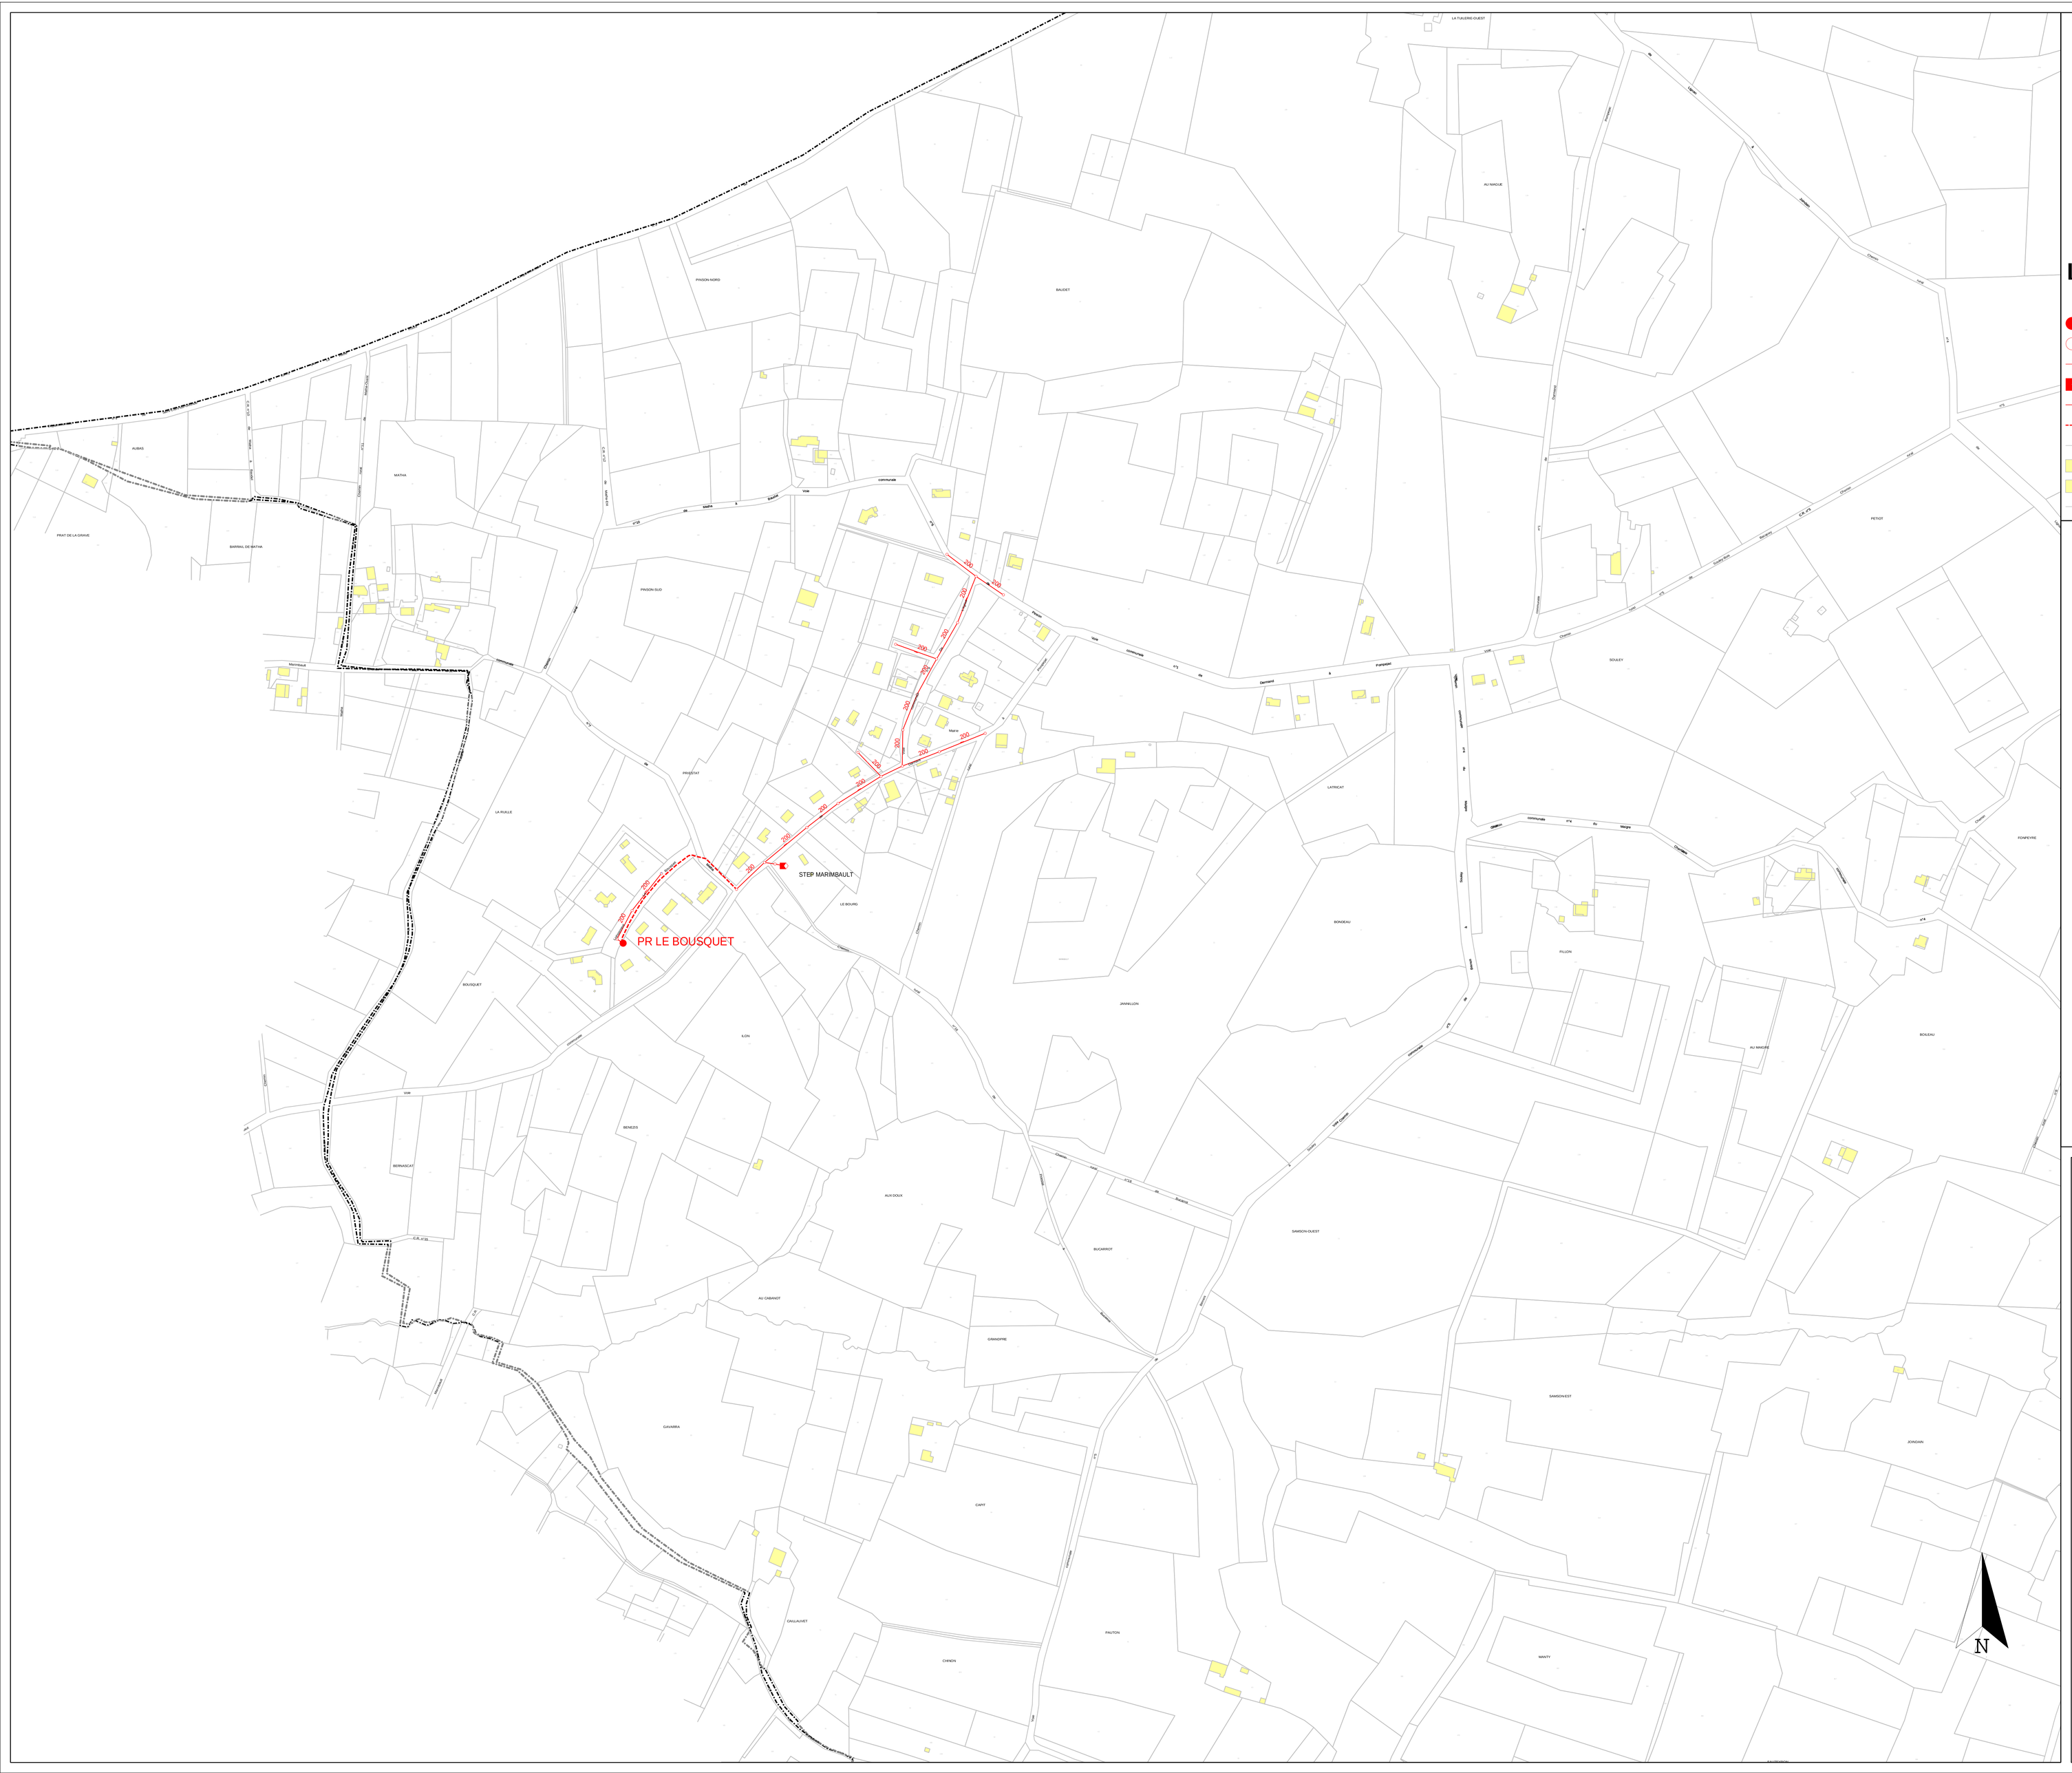


Légende

- Station de pompage
- RV Eau usée
- Eau usée
- Station d'épuration Eau usée
- Collecteur EU
- Collecteur EU refoulement
- F-Détail linéaire
- Bâti dur
- Bâti léger
- F-Parcelle

N

MARIMBAULT

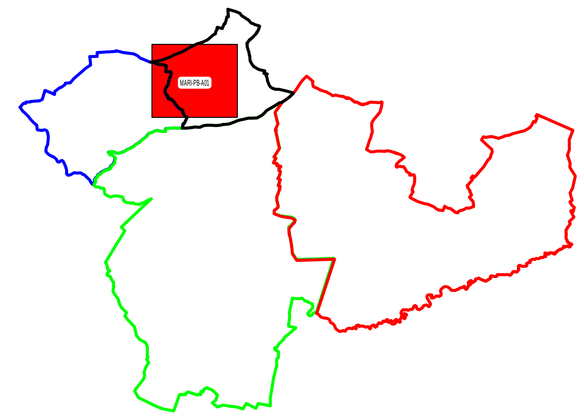

POMPEJAC
BERNOS-BEAULAC
CUDOS
MARIMBAULT

Eau France
ENTREPRISE REGIONALE
Nouvelle Aquitaine
91 rue Paulin - CS71706
33050 BORDEAUX Cedex

SUD BAZADAIS (Asst)

"MARIMBAULT (33270)"

RESEAU D'ASSAINISSEMENT

PLANCHE 1 sur 1

Edition du 18/10/2021

N° du plan : MARI-A-PB-A01	Contrat : 33270	Echelle : 1/2500	Indice :

STEP SAUVIAC

Légende

- Station de pompage
- Station de relèvement
- RV Eau usée
- Eau usée
- Station d'épuration Eau usée
- Collecteur EU
- F-Détail linéaire
- Bâti dur
- Bâti léger
- F-Parcelle

SAUVIAC

SAUVTP1.4D

CUDOS
SAUVIAC

Eau France
ENTREPRISE REGIONALE
Nouvelle Aquitaine
91 rue Paulin - CS71706
33050 BORDEAUX Cedex

SUD BAZADAIS (Asst)


"SAUVIAC (33507)"

RESEAU D'ASSAINISSEMENT

PLANCHE 1 sur 1


Edition du 18/03/2021

N° du plan : SAUV-A-PB-A01	Contrat : 33507	Echelle : 1/2500	Indice :

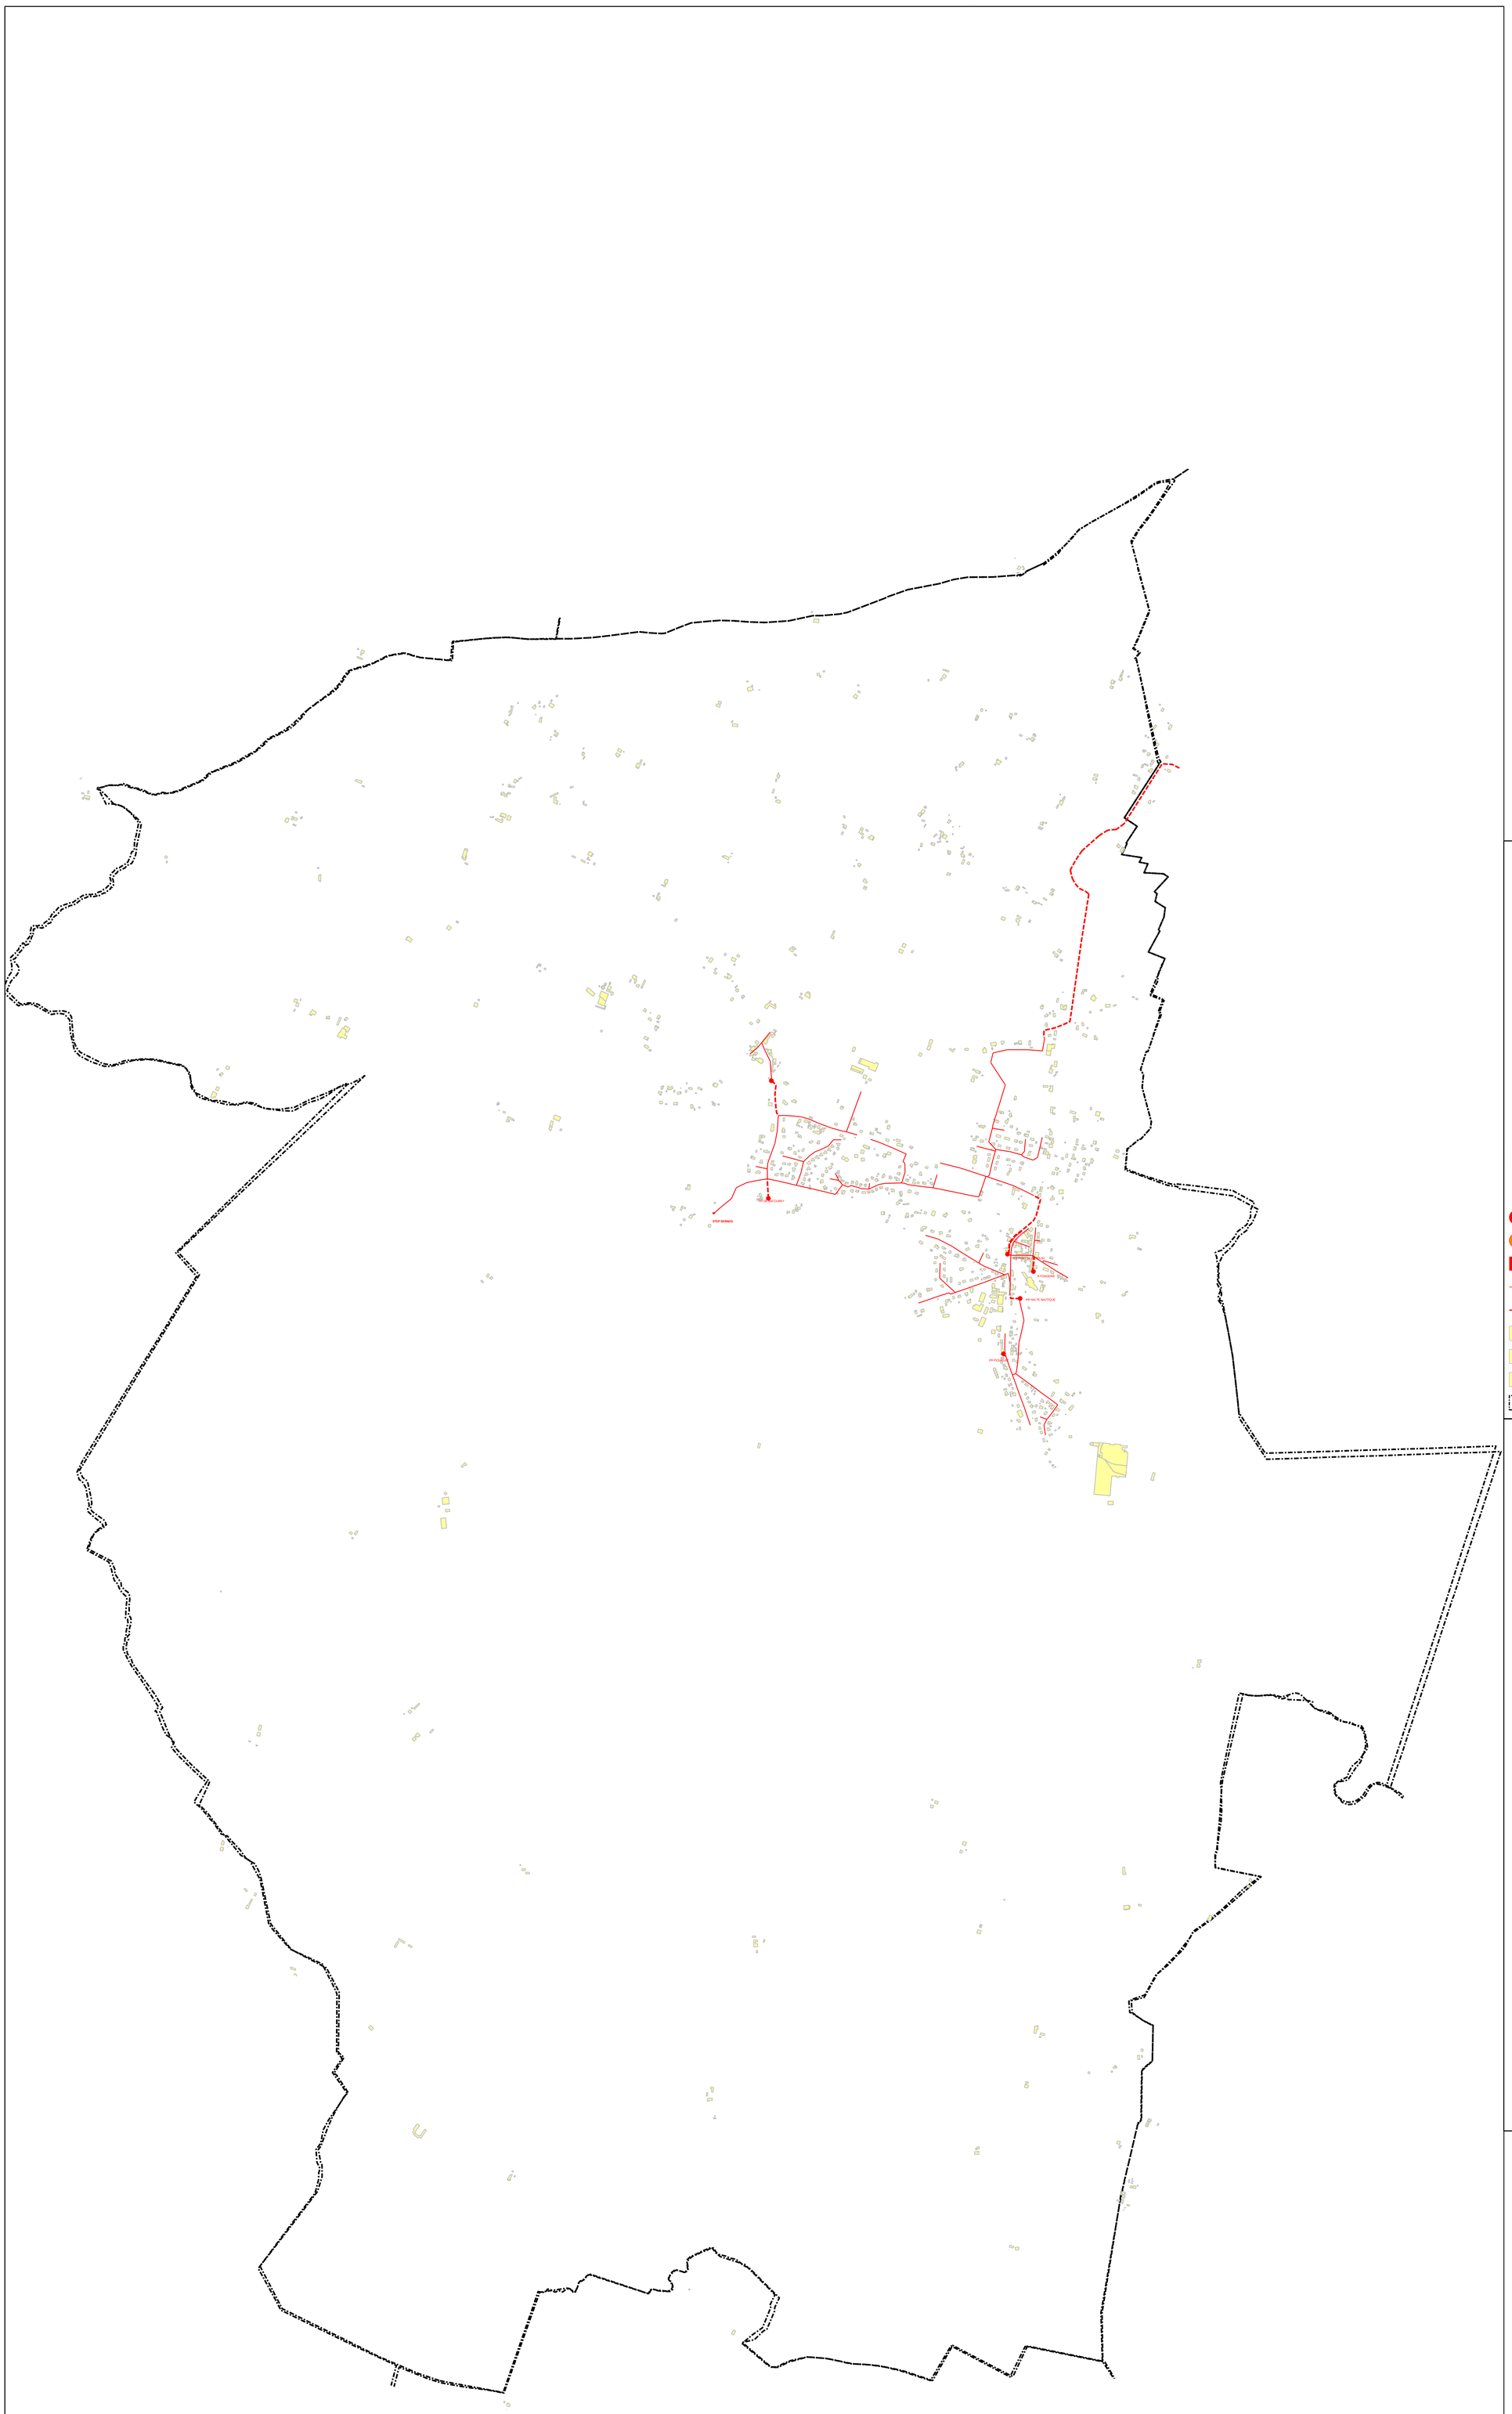

Légende

- Station de pompage
- Station de relèvement
- Station d'épuration Eau usée
- Collecteur EU
- Collecteur EU refoulement
- Bâti dur
- Bâti léger
- Bâti
- F-Commune

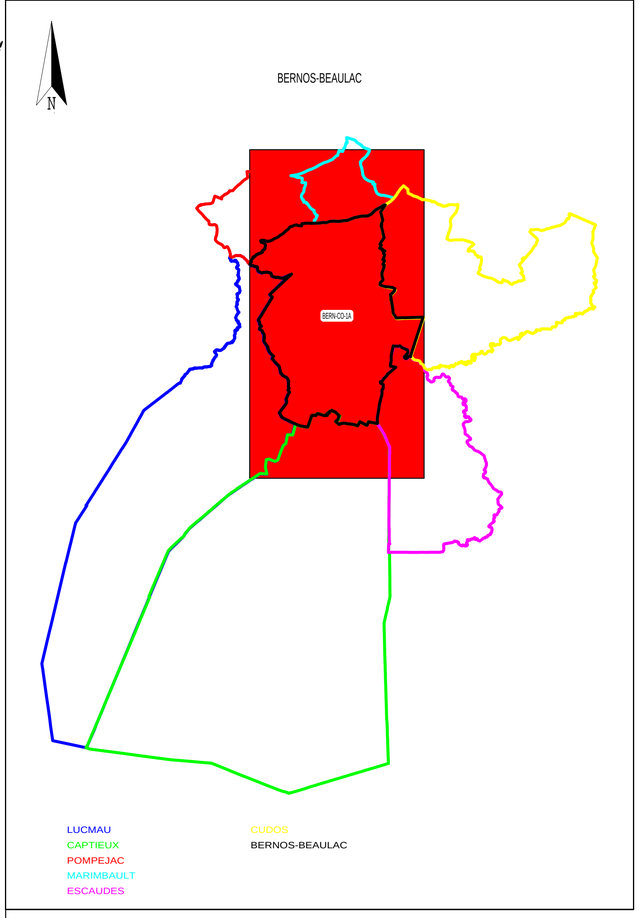

LUCMAU
CAPTIEUX
POMPEJAC
MARIMBAULT
ESCAUDES
CUDOS
BERNOS-BEAULAC

N

Eau France
ENTREPRISE REGIONALE
Nouvelle Aquitaine
91 rue Paulin - CS71706
33050 BORDEAUX Cedex

SUD BAZADAIS (Asst)

BERNOS-BEAULAC (33046)

RESEAU D'ASSAINISSEMENT


PLAN D'ENSEMBLE - COMMUNE

Edition du 10/03/2021

N° du plan : BERN-A-CO-1A	Contrat : 33046	Echelle : 1/11000	Indice :

Légende

- Station de pompage
- Station de relèvement
- Station d'épuration Eau usée
- Bâti dur
- Bâti léger
- Bâti
- F-Commune
- F-Parcelle

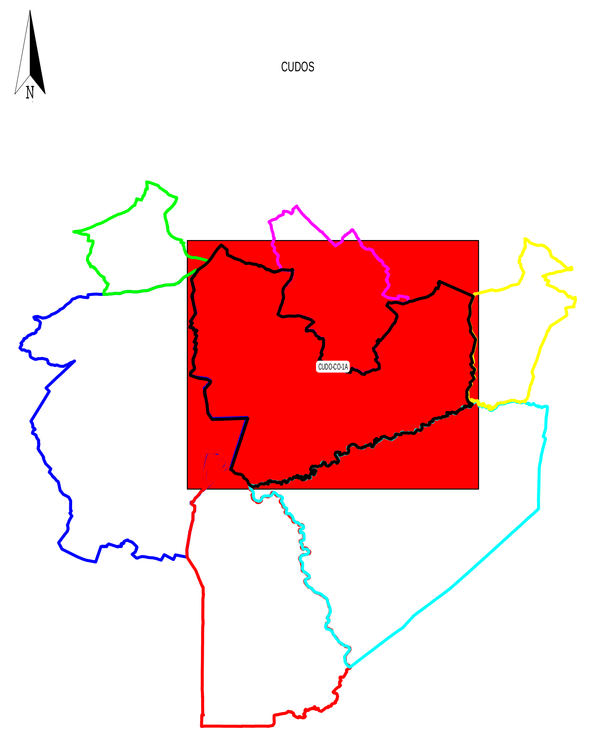

Eau France
ENTREPRISE REGIONALE
Nouvelle Aquitaine
91 rue Paulin - CS71706
33050 BORDEAUX Cedex

SUD BAZADAIS (Asst)

CUDOS (33144)

RESEAU D'ASSAINISSEMENT

PLAN D'ENSEMBLE - COMMUNE

Edition du 18/03/2021

N° du plan : CUDO-A-CO-1A	Contrat : 33144	Echelle : 1/9000	Indice :

STEP MARIMBAULT

PR LE BOUSQUET


N

Légende

- Station de pompage
- Station de relèvement
- Station d'épuration Eau usée
- Bâti dur
- Bâti léger
- F-Parcelle

N

MARIMBAULT

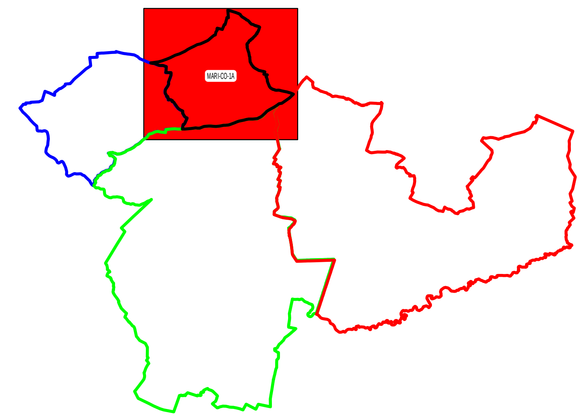

POMPEJAC
BERNOS-BEAULAC
CUDOS
MARIMBAULT

Eau France
ENTREPRISE REGIONALE
Nouvelle Aquitaine
91 rue Paulin - CS71706
33050 BORDEAUX Cedex

SUD BAZADAIS (Asst)

"MARIMBAULT (33270)"

RESEAU D'ASSAINISSEMENT

PLAN D'ENSEMBLE - COMMUNE


Edition du 18/03/2021

N° du plan : MARI-A-CO-1A	Contrat : 33270	Echelle : 1:4500	Indice :



Légende

- Station de pompage
- Station de relèvement
- Station d'épuration Eau usée
- Bâti dur
- Bâti léger
- F-Commune
- F-Parcelle

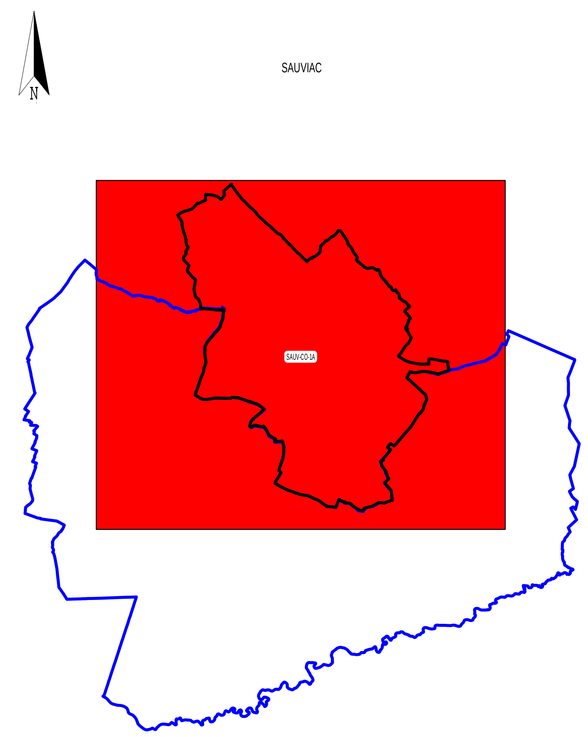

Eau France
ENTREPRISE REGIONALE
Nouvelle Aquitaine
91 rue Paulin - CS71706
33050 BORDEAUX Cedex

SUD BAZADAIS (Asst)

SAUVIAC (33507)

RESEAU D'ASSAINISSEMENT

PLAN D'ENSEMBLE - COMMUNE

Edition du 18/02/2021

N° du plan : SAUV-A-CO-1A	Contrat : 33507	Echelle : 1/6500	Indice :