

PLUi valant SCoT

Communauté de communes Conflent Canigó

5.3b

Annexes sanitaires : plan des réseaux


Marquixanes

ELABORATION - Approbation du 13/03/2021

DEPARTEMENT DES PYRENEES-ORIENTALES

REGIE DES EAUX DU CONFLENT

RESEAU D'ALIMENTATION EN EAU POTABLE DU RESEAU DE DISTRIBUTION DEMARQUIXANES

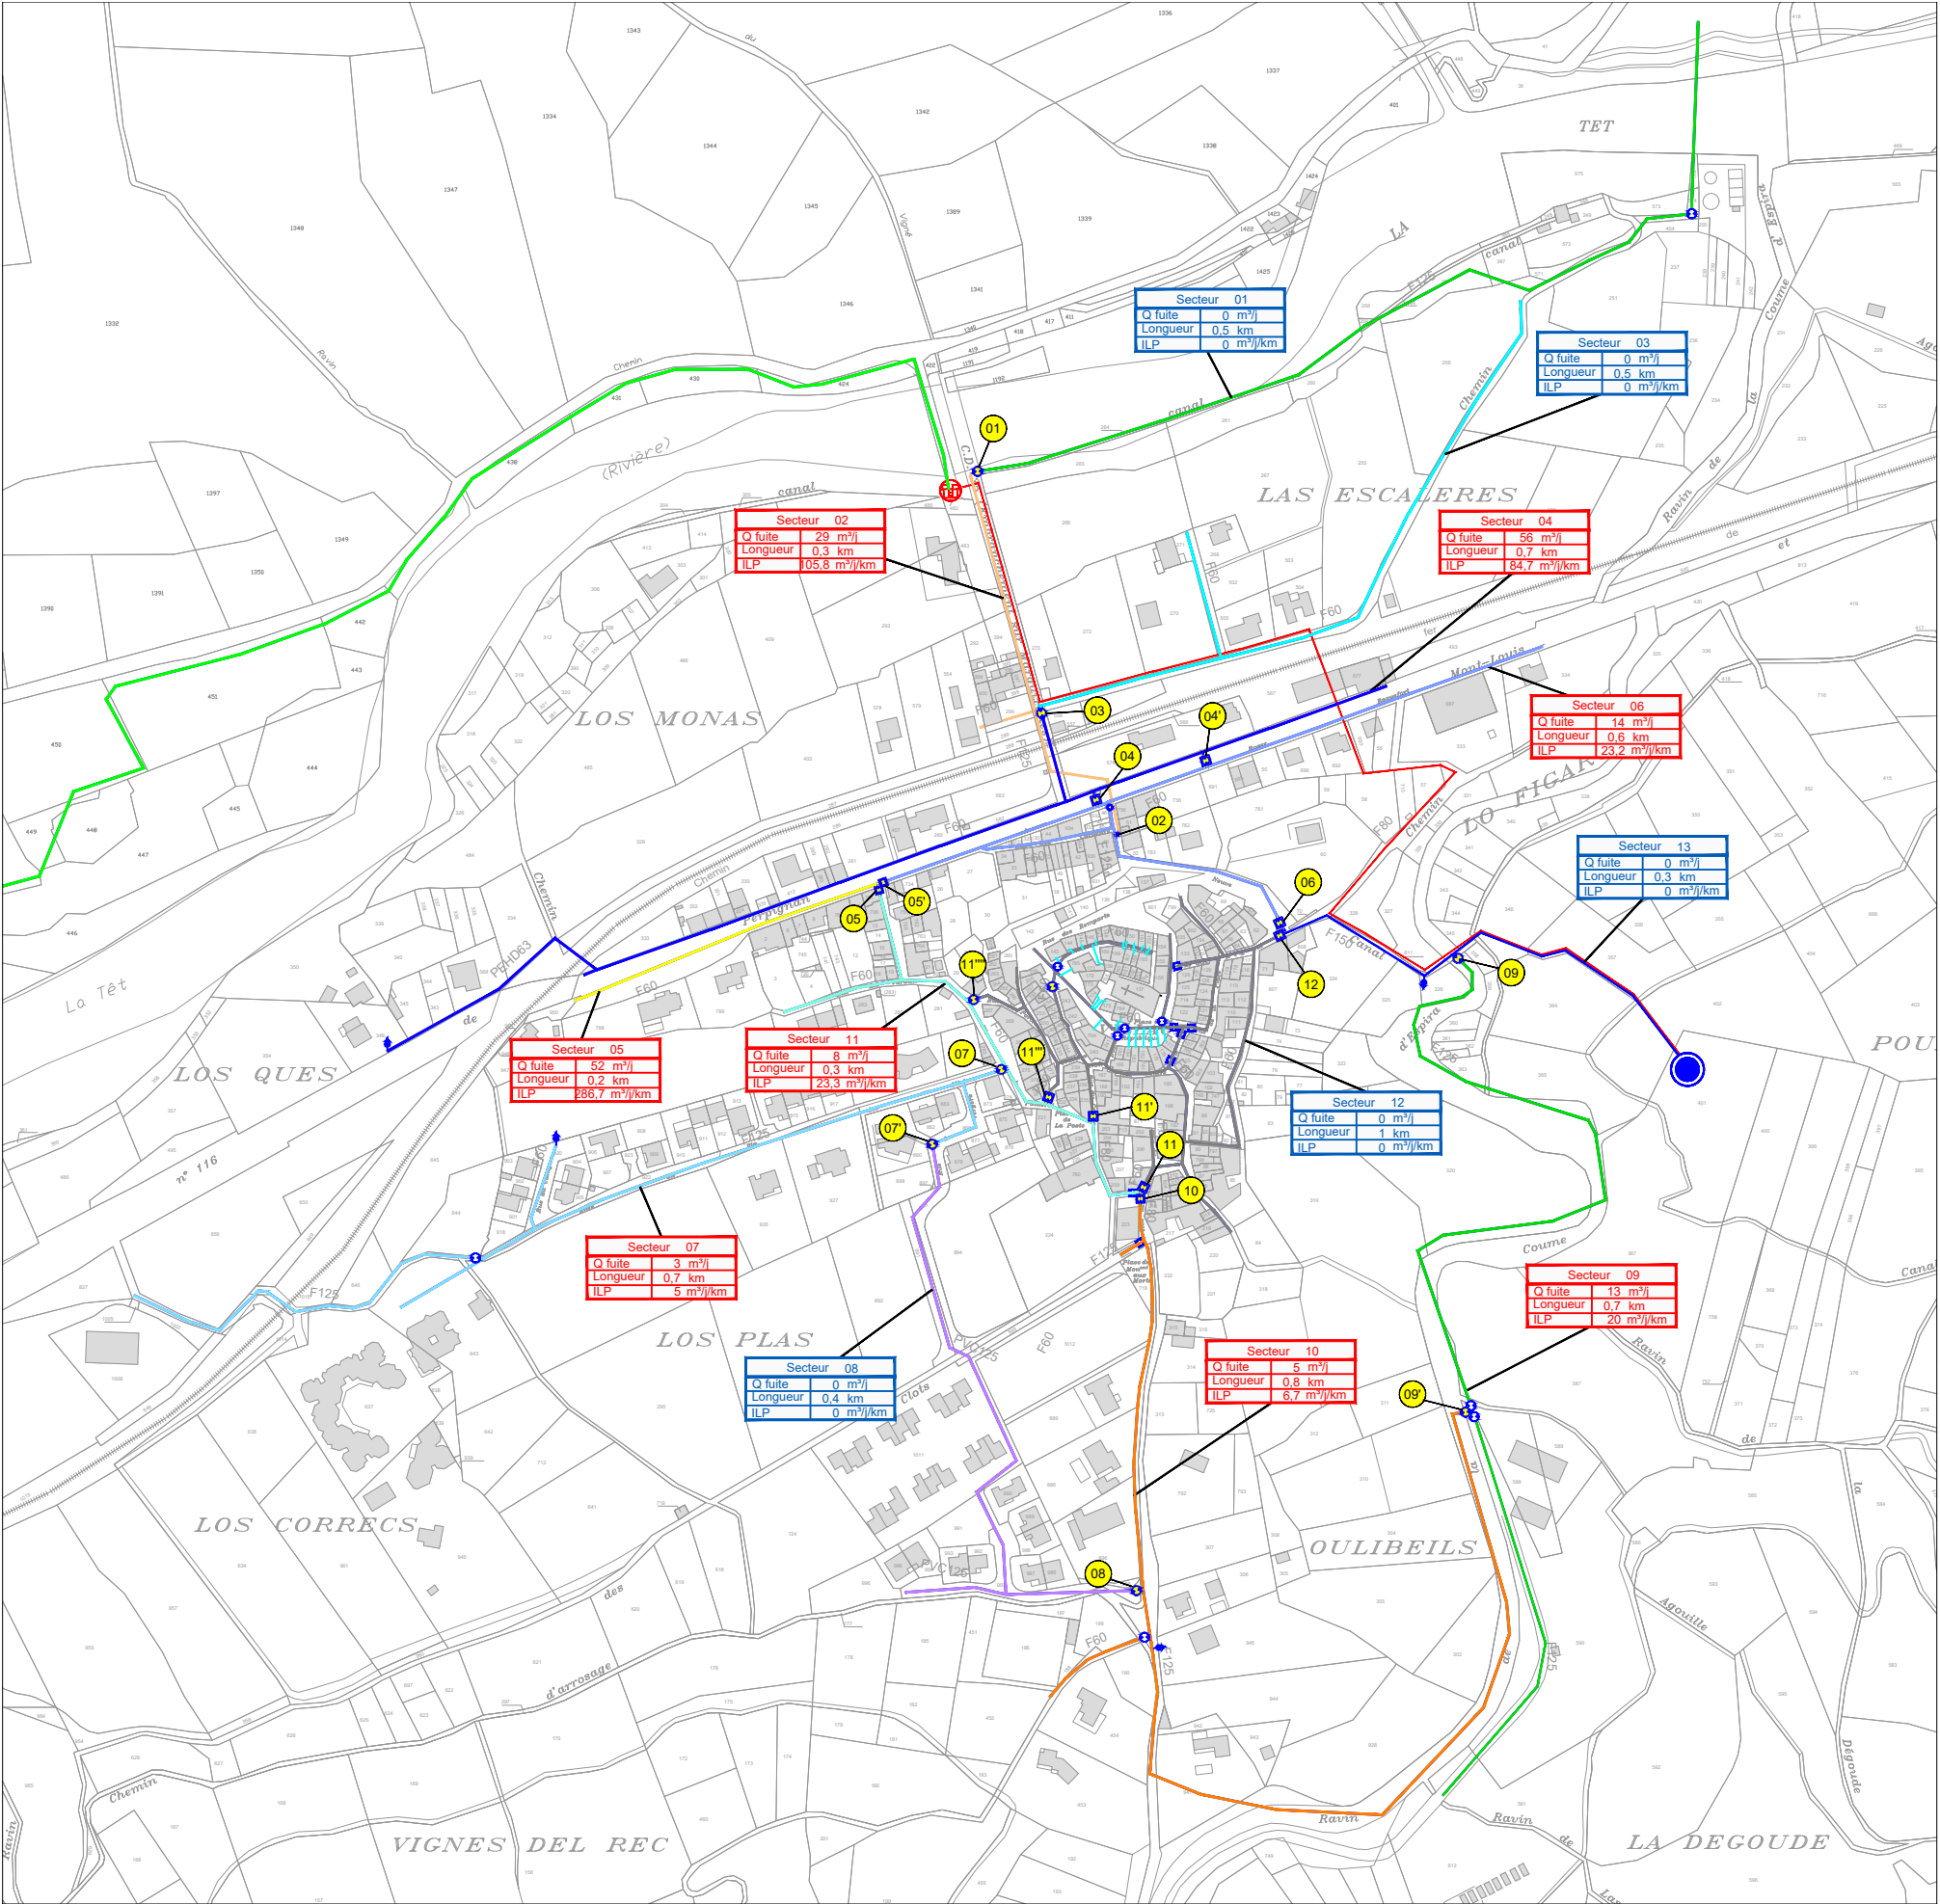

Type de réseaux:

- Réseau Prades 1
- Réseau Prades 2
- Réseau Prades 3

Secteurs isolés:

- Secteur 01
- Secteur 02
- Secteur 03
- Secteur 04


Organes particuliers du réseau

- Vanne ouverte
- Vanne ouverte sous regard
- Vidange
- Ventouse
- Réducteur de pression
- Vanne fermée
- Vannes manoeuvrées au cours de la sectorisation nocturne
- Numéro de vanne manoeuvrée
- Vanne fermée au préalable avant la sectorisation nocturne

Caractéristiques des secteurs investigués

Secteur	06	Secteur non fuyard
Q fuite	0 m³/j	
Longueur	1,3 km	
ILP	0 m³/j/km	

Secteur	07	Secteur fuyard
Q fuite	17 m³/j	
Longueur	1,2 km	
ILP	14,3 m³/j/km	

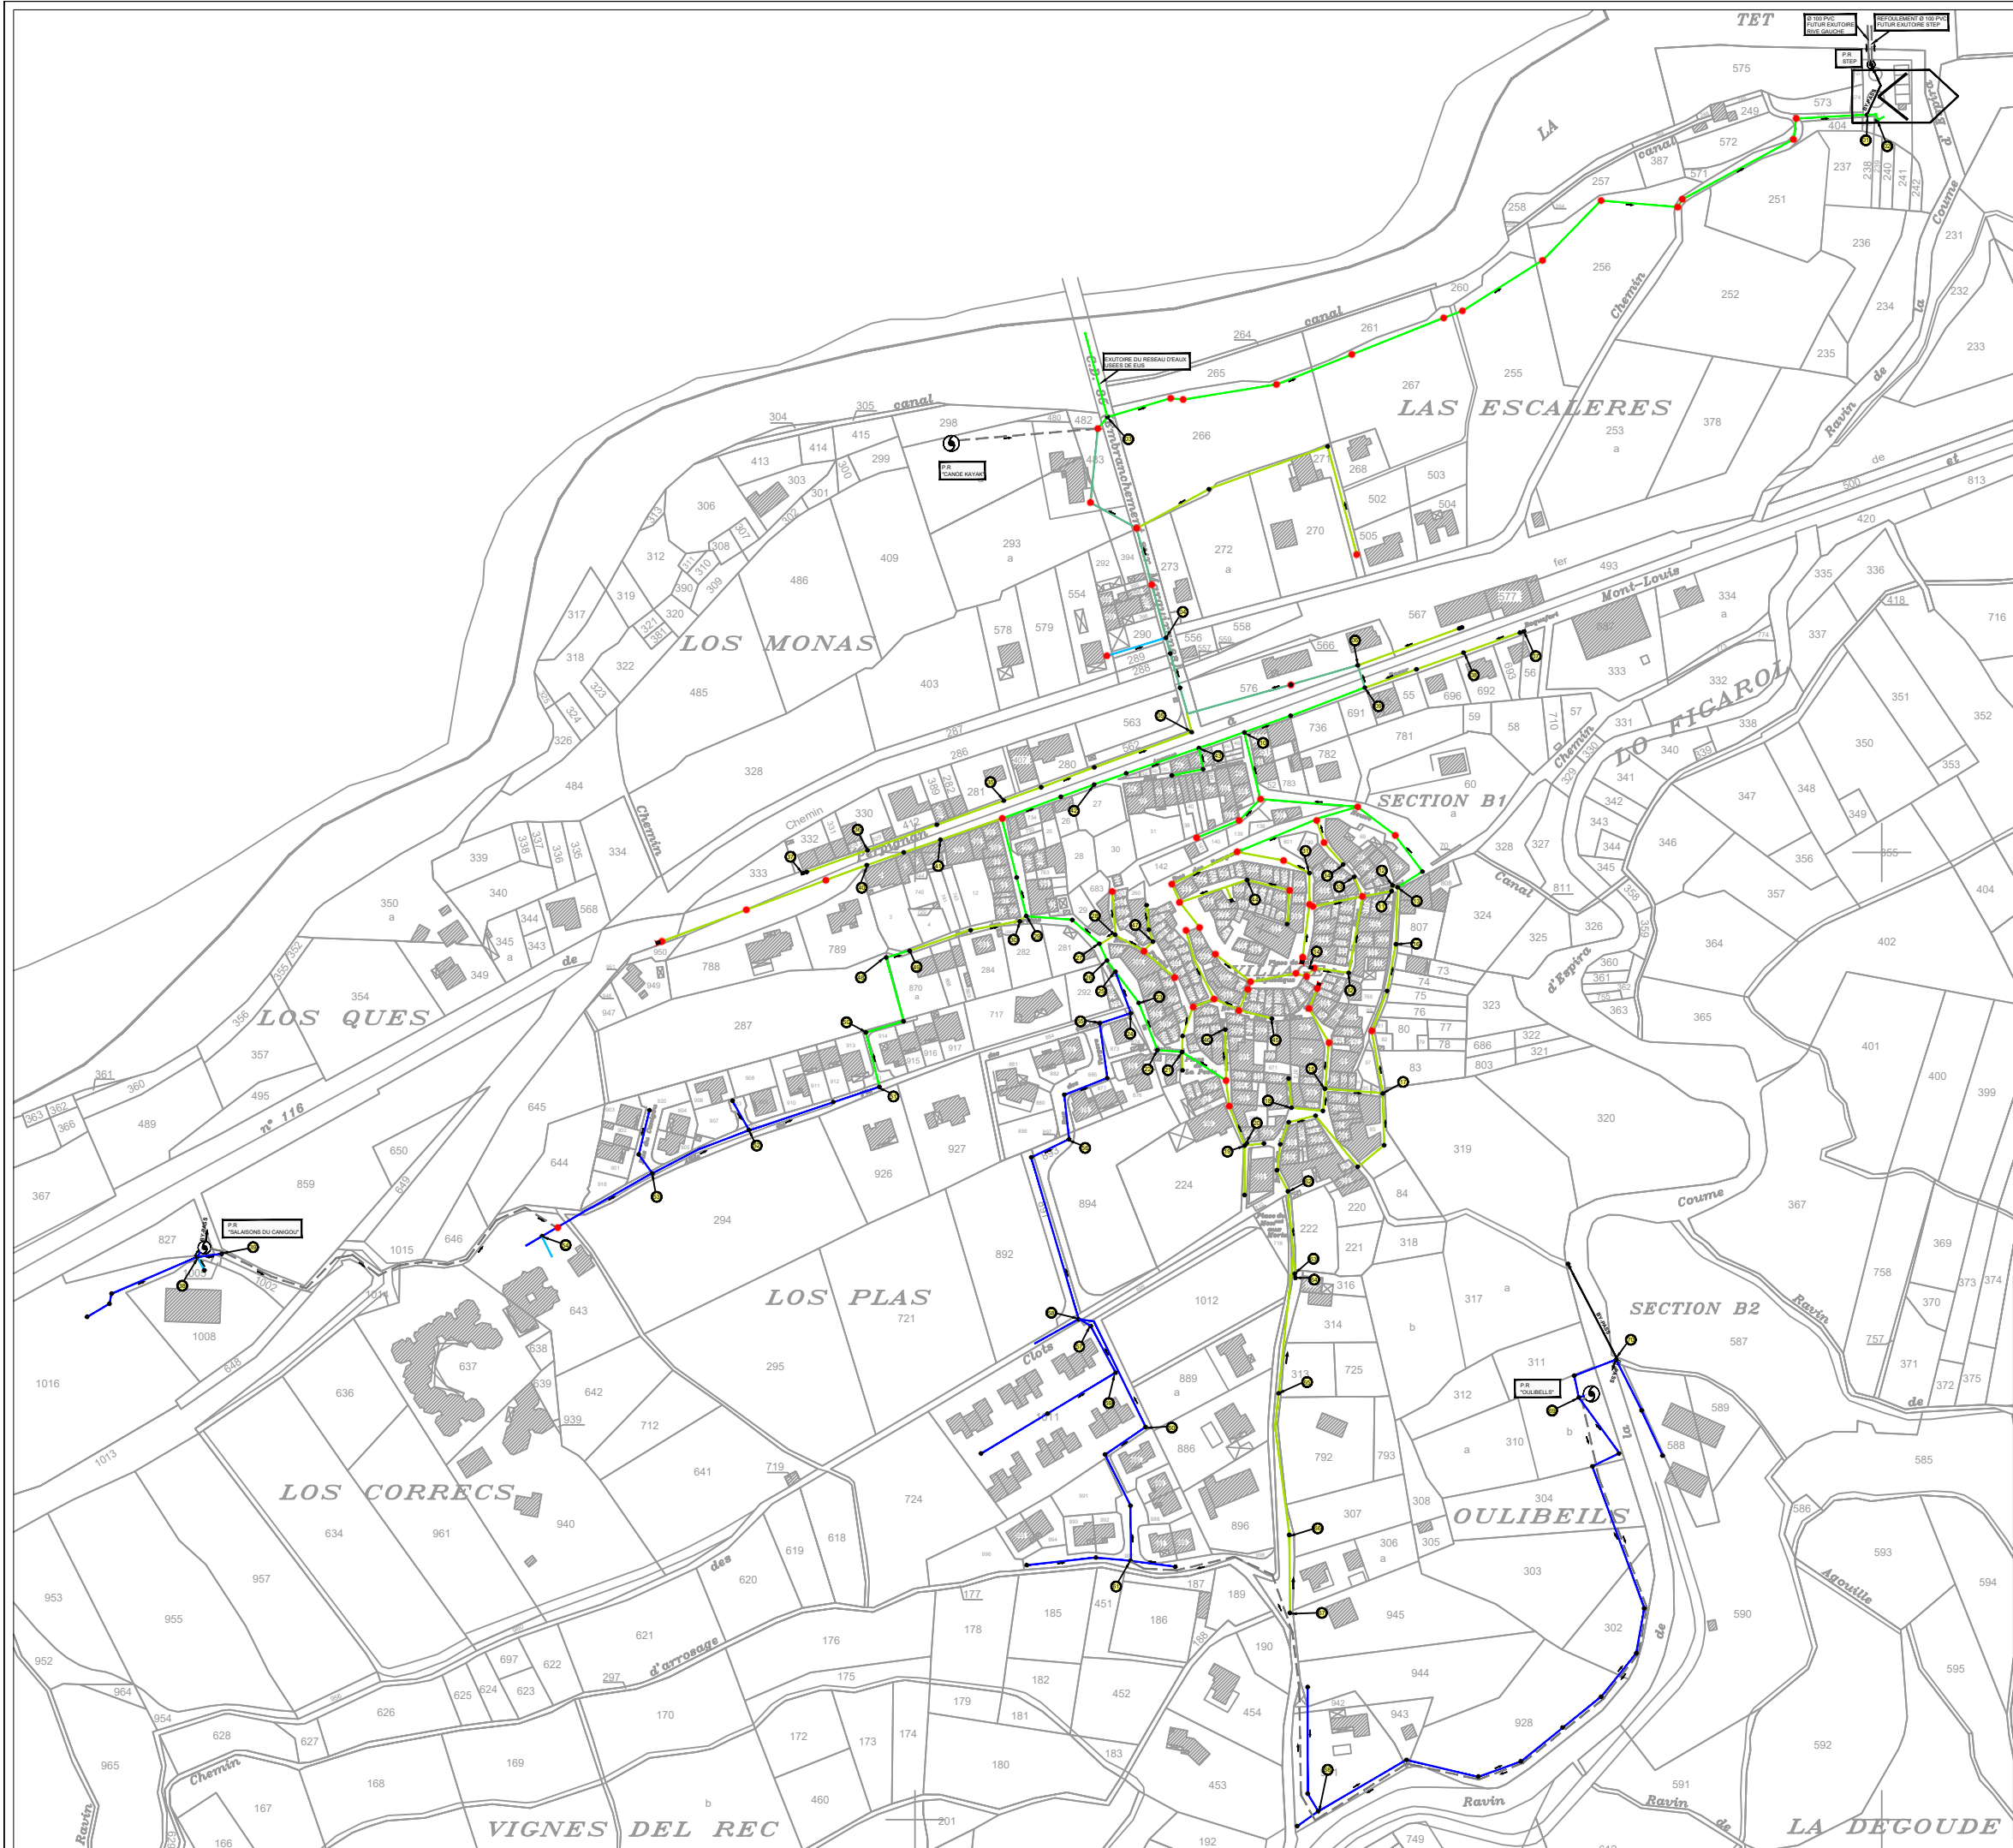

DEPARTEMENT DES PYRENEES-ORIENTALES

Commune de MARQUIXANES

RESEAU D'ASSAINISSEMENT D'EAUX USEES
PLAN D'ENSEMBLE

Regard de visite

N° d'ouvrage visité

Chasse d'eau

Station d'épuration

Poste de refoulement

Sens d'écoulement

By-pass

CONDUITES DE REFOULEMENT

Ø 90 mm PVC

RESEAU GRAVITAIRE

Ø 150 mm Fibro-Ciment

Ø 200 mm Fibro-Ciment

Ø 250 mm Fibro-Ciment

Ø 160 mm PVC

Ø 200 mm PVC

ECHELLE : 1 / 1000

GAEA

ENVIRONNEMENT

Ingénierie de l'Eau et des Milieux Naturels


TECHNOLOGIE

514, Rue Félix Trombe

66100 PERPIGNAN - FRANCE

Tel 04 68 68 58 48 Fax 04 68 68 65 71

02 - SL - 07

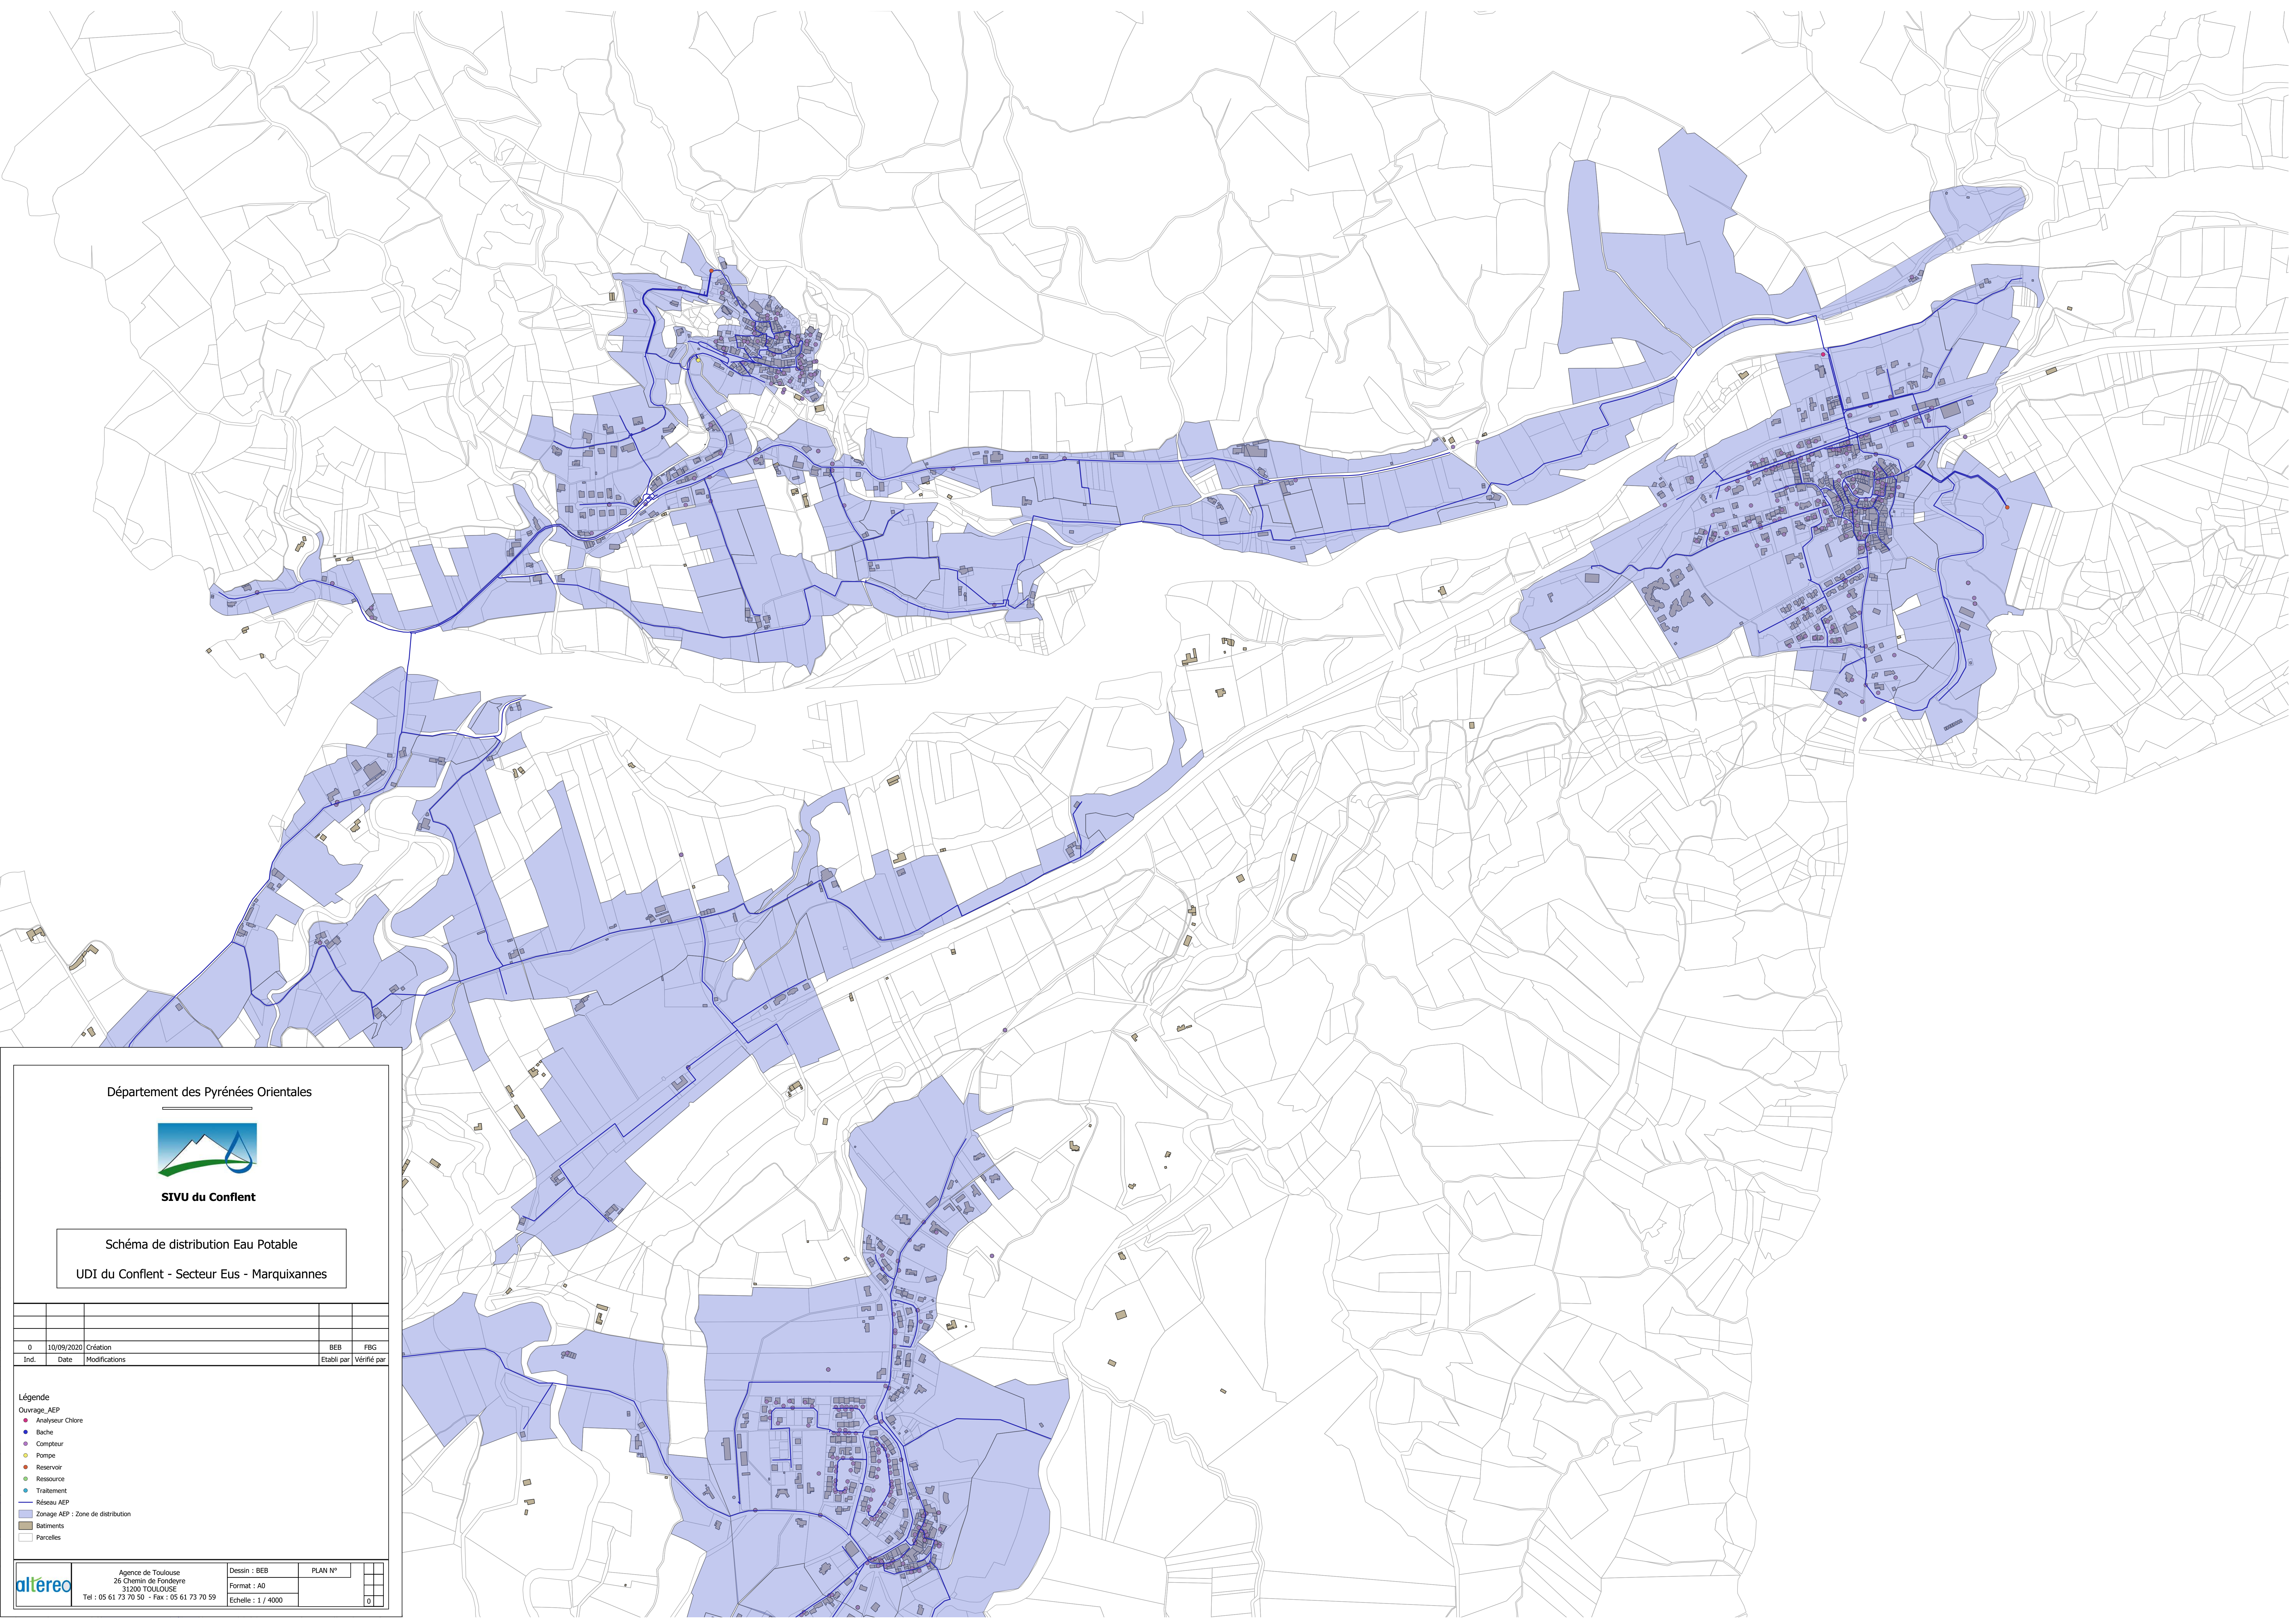

Département des Pyrénées Orientales



SIVU du Conflent

Schéma de distribution Eau Potable

UDI du Conflent - Secteur Eus - Marquixannes

0	10/09/2020	Création		BEB	FBC
Ind.	Date	Modifications		Etabli par	Vérifié par

Légende

Ouvrage_AEP

- Analyseur Chlore
- Bache
- Compteur
- Pompe
- Reservoir
- Ressource
- Traitement
- Réseau AEP
- Zonage AEP : Zone de distribution
- Batiments
- Parcelles



Agence de Toulouse
36 Chemin de Fondreda
31200 TOULOUSE
Tel : 05 61 73 70 50 - Fax : 05 61 73 70 59

Dessin : BEB
Format : A0
Echelle : 1 / 4000

PLAN N°

