BAGNOLET / MONTREUIL

SYNDICAT DES EAUX D'ILE DE FRANCE
Compagnie Générale des Eaux
Régisseur
Banlieue de Paris
Quartier Valmy
32, Place Ronde
92982 PARIS LA DEFENSE CEDEX
GÉNÉRALE des EAUX

CENTRE OPERATIONNEL BANLIEUE EST — Tél : 01.48.15.84.23

BAGNOLET / MONTREUIL

PLAN DU RESEAU

ECHELLE 1 / 5000


ANNEE 2004	Mise à jour	Date	Par	Visa
	Réalisation	16/02/2004	FIT (Julien.C)	
	Vérification	31/03/2004	G. Joncour	
	Validation	31/03/2004	G. Joncour	

Fichier	Format	Code Agence	Préfixe des BI/PI à communiquer à la BSPP	Code Département	Code Commune INSEE
101/110	1560,745	736		9 3	0 0 0
				Bagnolet	0 0 6
				Montreuil	0 4 8

Rues de BAGNOLET

DO 100 : ACACIAS (avenue des)
DN 100 : ADELAIDE-LAHAYE
DO 101 : ADRIEN-LEJEUNE
DQ 102 : ALEMBERT (d')
DP 100 : AMBROISE-CROIZAT
DQ 102 : ANATOLE-FRANCE
DP 101 : ANNA
DO 100 : ANTOINE-PANIER
DO 100 : ARTS (avenue des)
DP 101 : AUGUSTE-BLANQUI
DO 98 : AVENIR (de l')
DO 98 : AVENIR (impasse de l')
DP 101 : BABEUF
DQ 102 : BAC (du)
DO 101 : BACHELET
DO 99 : BAIN
DO 98 : BALDAQUINS (sent. des)
DO 101 : BARRE-NOUVELLE (de la)
DO 100 : BELLEVUE (avenue de)
DN 100 : BENOIT-HURE
DO 101 : BERANGER (avenue)
DO 99 : BLANCHE
DO 99 : BLANCS-CHAMPS (des)
DO 99 : CAMELIAS (avenue des)
DP 100 : CAMELINAT
DO 99 : CAPSULERIE (de la)
DO 100 : CHARLES-DELESCLUZE
DO 100 : CHARLES-GRAINDORGE
DN 99 : CHAMPEAUX (des)
DN 99 : CHATEAU (du)
DO 98 : COMTOIS (impasse des)
DP 100 : CONDORCET
DN 100 : DANTON
DP 101 : DAUMIER
DO 102 : DEGEYTER
DP 102 : DENIS-PAPIN
DP 100 : DESCARTES
DO 99 : DESIRE-VIENOT
DO 99 : DESIRE-VIENOT (imp.)
DN 101 : DHUYS (avenue de la)
DN 101 : DIDEROT
DN 99 : ECHANGEUR
DN 98 : EDOUARD-VAILLANT
DO 98 : EGALITE (de l')
DP 99 : EPINE (de l')
DO 99 : EPINE (impasse de l')
DP 99 : EPINE PROLONGEE (de l'
DO 98 : ETIENNE-DOLET
DP 101 : ESTIENNE-D'ORVES (d')
DO 97 : ETIENNE-MARCEL
DN 97 : EUGENE-VARLIN
DP 101 : FERNAND-LEGER
DQ 102 : FLEURI (passage)
DO 100 : FLEURS (avenue des)
DP 102 : FLOREAL
DP 101 : FONTENELLE
DO 99 : FOSSE-AUX-FRAISES (st)
DO 100 : FOSSILLONS (sent. des)
DO 101 : FRANCISCO-FERRER
DP 101 : FRANKLIN
DO 98 : FRATERNITE (place de)
DO 98 : FRATERNITE (de la)
DO 98 : FRATERNITE (pass. de)
DN 101 : FRUCTIDOR
DN 98 : GALLIENI (avenue)
DO 101 : GAMBETTA (avenue)
DN 99 : GAL-DE-GAULLE (av. du)
DO 100 : GENERAL-LECLERC (du)
DP 101 : GIRARDOT
DQ 101 : GRANDS-CHAMPS (al. des
DO 99 : GUILANDS (sente des)
DO 98 : GUSTAVE-NICKLES
DP 101 : HELVETIUS
DO 100 : HENRIETTE (avenue)
DN 100 : HOCHE
DP 101 : HOLBACH (d')
DQ 102 : HONORE-BERTIN (imp.)
DN 101 : JEAN-BAPTISTE-CLEMENT
DN 100 : JEAN-JAURES
DP 100 : JEAN-LOLIVE
DP 102 : JEANNE-HORNET
DN 98 : JULES-FERRY
DO 100 : JULES-VERCRUYSSE (av.)
DP 101 : JULIAN-GRIMAU
DP 100 : KARL-MARX
DP 102 : KRASSINE
DO 102 : LEBRETON (passage)
DO 100 : LENINE
DN 101 : LEVALLOIS (impasse)
DO 98 : LIBERTE (de la)
DN 98 : LIEUTENANT-THOMAS (du)
DN 101 : LILAS (impasse des)
DO 101 : LORIETTES (des)
DN 101 : LOUIS-DAVID
DP 102 : LOUISE-MICHEL (imp)
DQ 102 : LOUISE-MICHEL
DP 100 : LUCIEN-SAMPAIX
DO 100 : MALMAISON
DN 100 : MARCEAU
DN 101 : MARIE-ANNE-COLOMBIER
DO 100 : MAURICE-THOREZ (place)
DO 101 : MICHELET
DO 102 : MOLIERE
DO 101 : MOULIN (du)
DO 102 : NOISY-LE-SEC (de)
DP 99 : NOUE (de la)
DO 99 : NOUVELLE
DQ 102 : NOYERS (des)
DO 100 : 11 NOVEMBRE (place du)
DO 102 : PANTIN (de)
DN 100 : PARMENTIER
DO 102 : PASTEUR (avenue)
DO 98 : PAUL-BERT
DN 100 : PAUL-VAIL.- COUTURIER
DN 101 : PERNELLES (des)
DP 100 : PIERRE-BROSSOLETTE
DO 101 : PIERRE ET MARIE-CURIE
DO 101 : PIERRE-DUPONT (avenue)
DN 100 : PIERRE SOULIE
DN 101 : PINACLE (du)
DO 100 : PLATEAU (avenue du)
DN 97 : PROFESS. LEMIERRE (du)
DO 100 : RAOUL-BERTON
DP 101 : RASPAIL (avenue)
DO 99 : RAVINS (des)
DO 98 : RAVINS (sentier des)
DP 101 : RAYMOND-LEFEBVRE
DO 101 : RENE-ALAZARD
DO 98 : REPUBLIQUE (av. de la)
DP 100 : RESISTANCE (pce de la)
DQ 101 : RIGONDES (des)
DO 98 : ROBESPIERRE
DO 100 : ROSES (avenue des)
DO 98 : RUISSEAU (passage du)
DO 101 : SADI-CARNOT
DO 98 : SAINT-ANGE (impasse)
DN 98 : SAINT-PIERRE (impasse)
DP 101 : SAINT-SIMON
DN 100 : SALVADOR-ALLENDE (pce)
DO 100 : SCHNARBACH (square)
DN 99 : SESTO-FIORENTINO
DO 102 : SOCRATE
DP 101 : STALINGRAD (avenue de)
DO 99 : THERESE
DO 99 : THERESE (impasse)
DP 102 : TRANCHEE (sent. de la)
DO 98 : VICTOR-HUGO
DO 98 : VICTOR-HUGO (passage)
DO 102 : VOLTAIRE

(Carroyage: J-P CHENEY)
12.03.1993

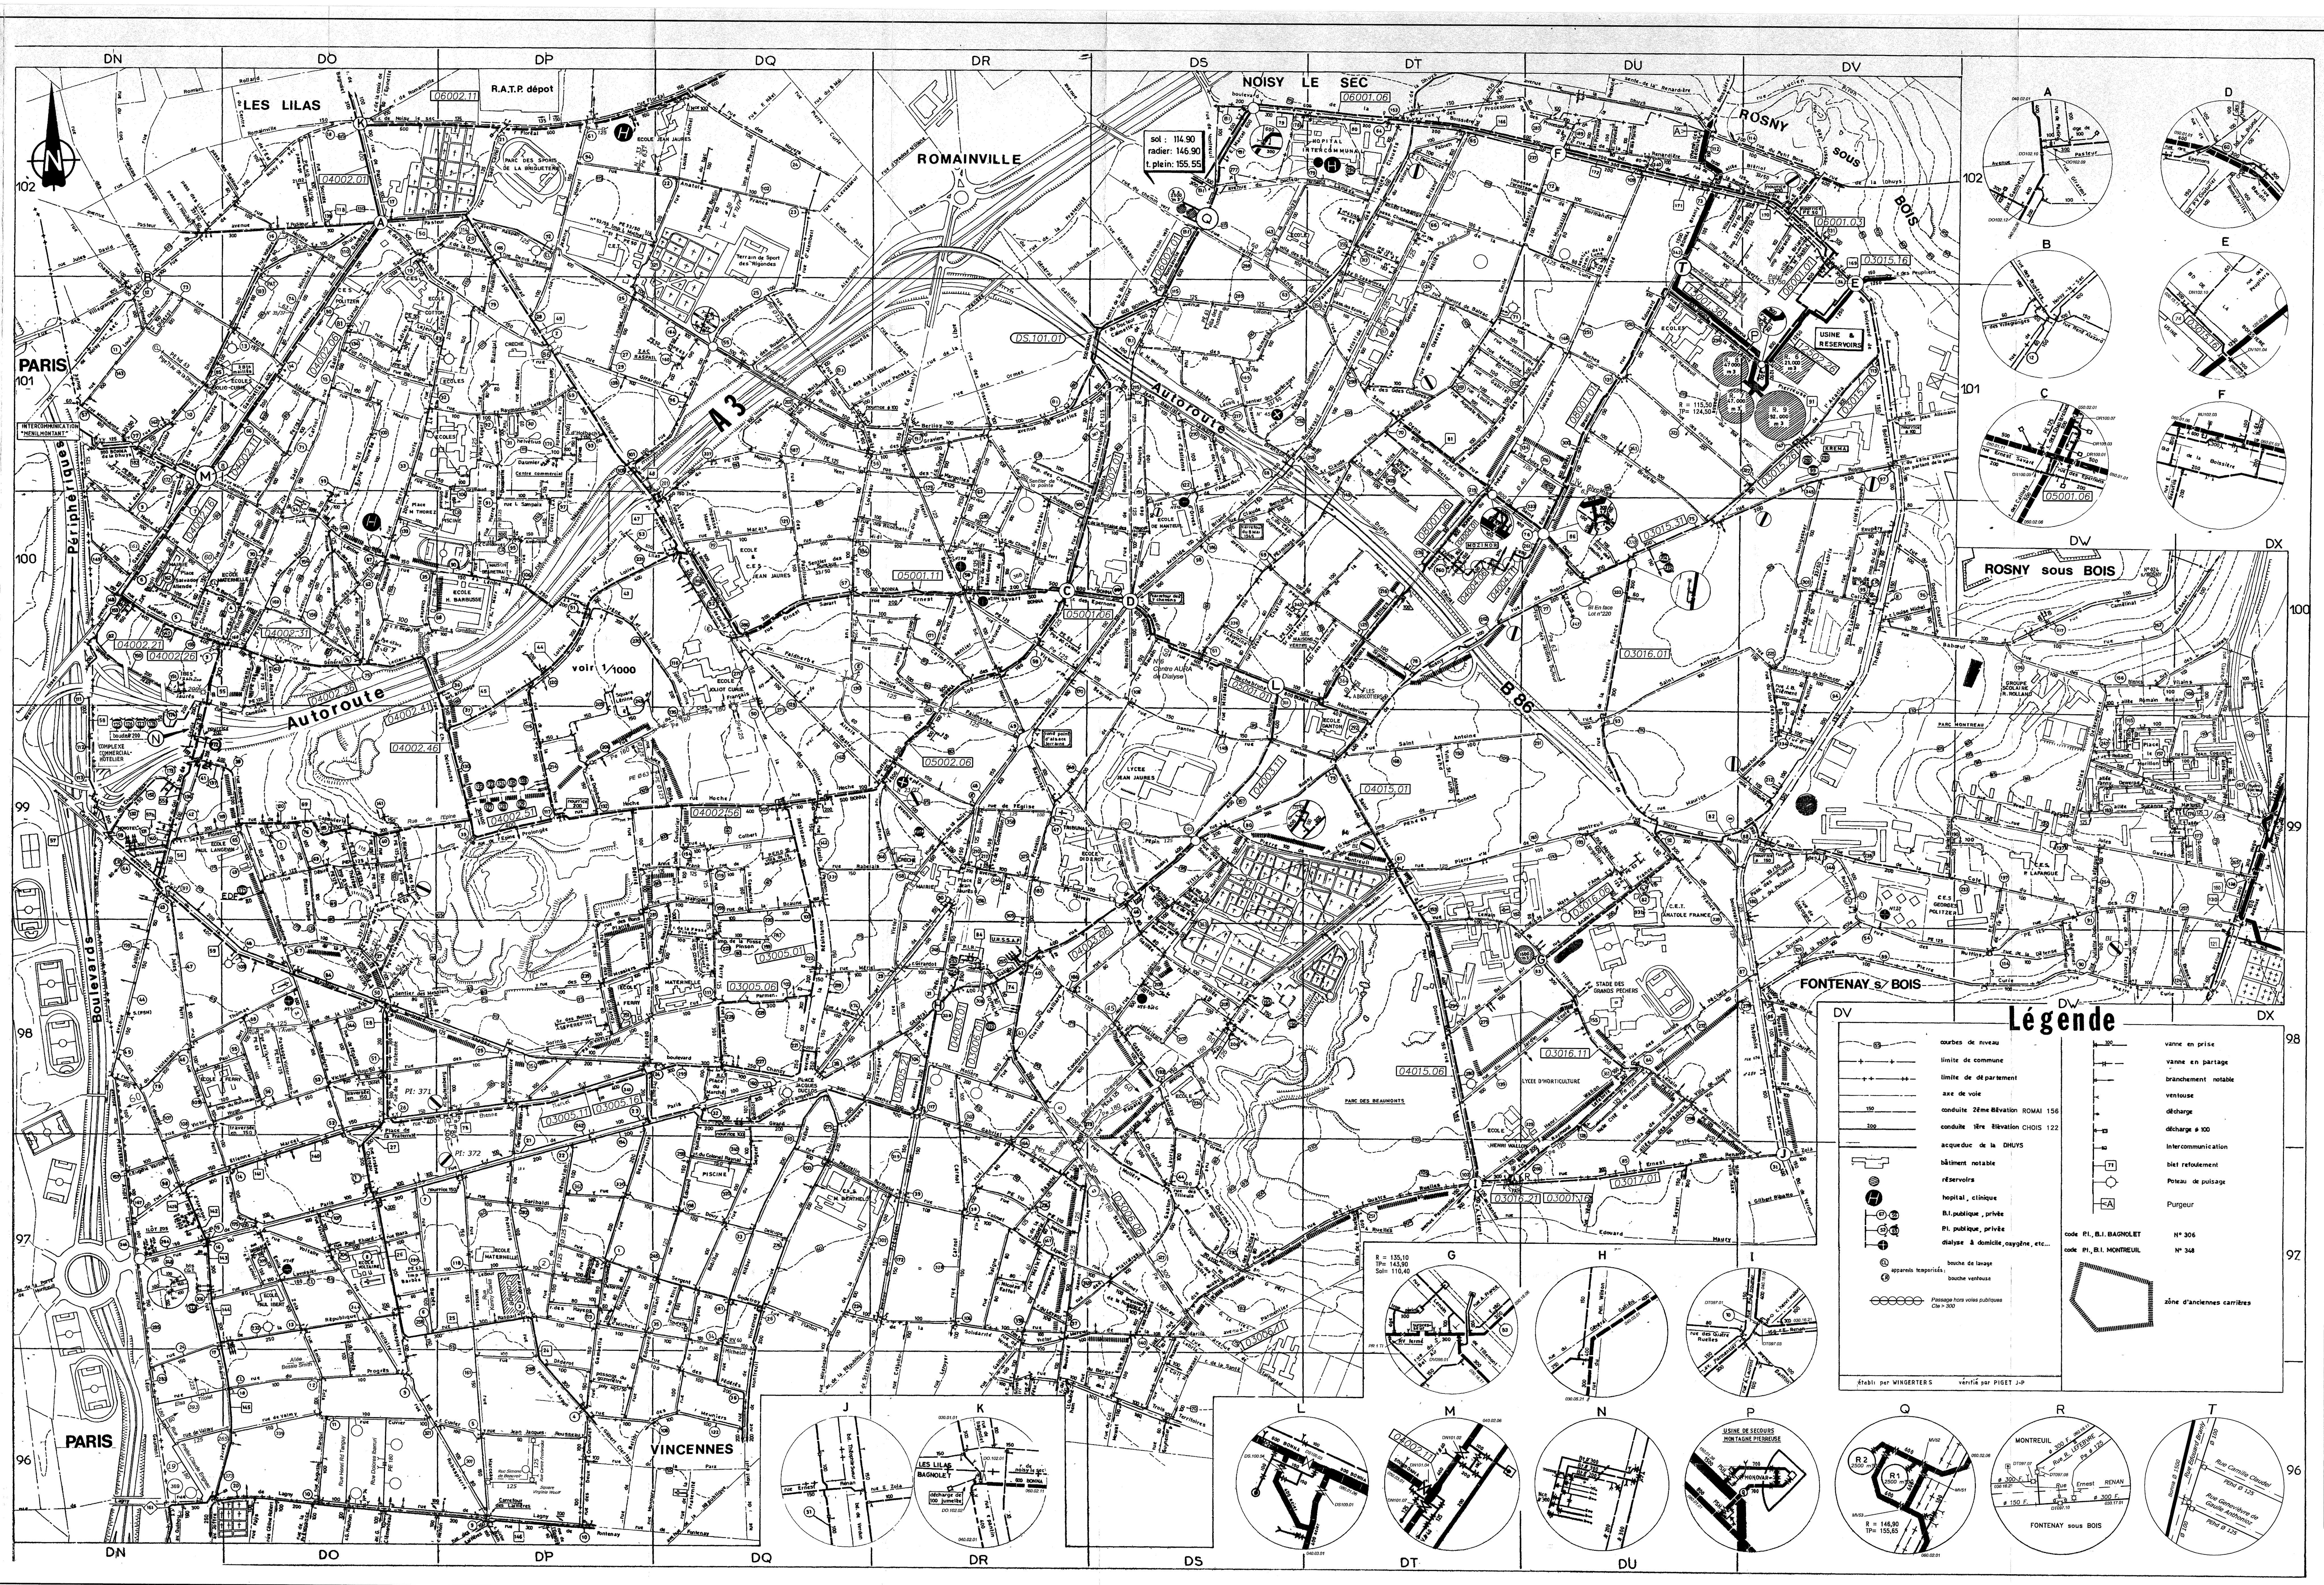

Rues de MONTREUIL

DV 101 : ACACIA (de l')
DN 97 : ALEMBERT (d')
DQ 99 : ALEXIS-LEPERE
DQ 99 : ALEXIS-PESNON
DT 101 : ALICE
DT 101 : ALICE (square)
DU 99 : ANATOLE-FRANCE
DU 99 : ANDRE-MESSAGER
DQ 99 : ANNE-FRANK
DX 99 : ANNE-GODEAU (allée)
DT 101 : ANTOINETTE
DS 101 : AQUEDUC (de l')
DP 96 : ARAGO (villa)
DQ 98 : ARISTE-HEMARD
DT 101 : ARISTIDE-BRIAND (bd)
DV 102 : ARISTIDE-BRIAND (vil.)
DN 96 : ARMAND-CARREL
DO 97 : ARSENE-CHEREAU
DO 96 : AUGUSTE-BLANQUI
DT 101 : AUGUSTE-PERRON
DU 98 : AVENIR (villa de l')
DV 100 : BABEUF
DO 97 : BARA
DO 97 : BARBES
DO 97 : BARBES (impasse)
DW 98 : BATTERIES (imp. des)
DW 98 : BATTERIES (des)
DS 100 : BAUDIN
DP 97 : BEAUMARCHAIS
DQ 99 : BEAUNE (de la)
DT 98 : BEETHOVEN (square)
DT 98 : BEL-AIR (du)
DV 99 : BELLE-ETOILE (imp. de)
DS 96 : BERGER (du)
DR 101 : BERLIOZ (avenue)
DP 100 : BERTHIE-ALBRECHT (pce)
DO 96 : BESSIE SMITH(Allée)
DW 100 : BLANCS-VILAINS (des)
DV 102 : BLERIOT (allée)
DV 102 : BOISSIERE (bd. de la)
DV 102 : BOISSIERE (imp. de la)
DV 101 : BOL-D'AIR (impasse du)
DP 97 : BONOUVRIER
DP 98 : BONS-PLANTS (des)
DW 98 : BRAVES (des)
DU 101 : BRULEFER
DR 99 : BUFFON
DP 98 : BUTTES (sentier des)
DR 100 : CAILLOTS (passage des)
DR 100 : CAILLOTS (des)
DW 100 : CAMELINAT
DS 100 : CAPITAINE-GUYNEMER (du
DQ 99 : CAPSULERIE (de la)
DR 97 : CARNOT
DR 97 : CARNOT (place)
DP 96 : CAROLE FREDERICKS
DP 98 : CENTENAIRE (du)
DS 101 : CHANTEREINES (des)
DR 101 : CHANTEREINES (imp des)
DP 98 : CHANZY (boulevard)
DS 97 : CHAPONS (des)
DW 99 : CHARLES-DELAVAQUERIE
DT 102 : CHARLES-DELESCLUZE
DS 97 : CHARLES-INFROIT
DS 97 : CHARMES (des)
DT 102 : CHATEAUDUN (passage)
DR 100 : CHEMIN-VERT (du)
DR 100 : CHEMIN-VERT (chem. du)
DS 97 : CHENES (des)
DS 100 : CLAUDE-BERNARD
DV 99 : CLOS-DES-ARRACHIS (des
DQ 99 : CLOS-FRANCAIS (du)
DR 98 : CLOTILDE-GAILLARD
DQ 99 : COLBERT
DV 100 : COLI
DR 97 : COLMET-LEPINAY
DP 97 : COLONEL-DELORME (du)
DT 102 : COLONEL-FABIEN (du)
DQ 97 : COLONEL-RAYNAL (du)
DR 98 : CONDORCET
DR 99 : CONVENTION (de la)
DW 99 : COTE-DU-NORD (de la)
DT 102 : COTTAGE (villa du)
DO 96 : CUVIER
DV 99 : DANIEL-RENOULT
DT 101 : DANIELLE-CASANOVA
DX 99 : DANIELLE-FERY (allée)
DS 99 : DANTON
DW 98 : DEFENSE (de la)
DP 99 : DELPECHE
DR 97 : DEMI-CERCLE (du)
DT 102 : DEMI-LUNE (de la)
DU 102 : DEMI-LUNE (sent de la)
DQ 99 : DENIS-COUTURIER
DP 98 : DENISE-BUISSON
DR 97 : DESGRANGES
DS 100 : DESIRE-CHARTON
DS 98 : DESIRE-CHEVALIER
DP 98 : DESIRE-PREAUX
DP 96 : DEUX-COMMUNES (des)
DS 102 : DHUYS (de la)
DS 102 : DHUYS (passage de la)
DP 96 : DIDEROT
DT 100 : DIDIER-DAURAT
DR 99 : DIX-HUIT-AOUT (du)
DR 100 : DOCTEUR-CALMETTE (du)
DV 100 : DOCTEUR-CHARCOT (du)
DT 102 : DOCTEUR-F-LAMAZE (du)
DR 100 : DOCTEUR-ROUX (du)
DO 96 : DOLORES IBRARRURI(Rue)
DS 99 : DOMBASLE
DQ 97 : DOUY-DELCUPE
DT 101 : ECOLES (passage des)
DU 101 : EDOUARD-BRANLY
DQ 97 : EDOUARD-VAILLANT
DR 99 : EGLISE (de l')
DR 99 : EGLISE (place de l')
DN 96 : ELSA TRIOLET(Rue)
DS 96 : EMILE-BATAILLE
DT 101 : EMILE-BEAUFILS
DR 100 : EMILE-RAYNAUD
DO 97 : EMILE-ZOLA
DS 100 : EPERNONS (des)
DS 100 : ERMITAGE (de l')
DU 102 : ERMITAGE (imp. de l')
DU 97 : ERNEST-RENAN (avenue)
DR 100 : ERNEST-SAVART
DS 101 : ESTIENNE D'ORVES (d')
DV 102 : ETIENNE-DOLET
DP 98 : ETIENNE-MARCEL
DO 98 : EUGENE-CHEVREAU (cité)
DV 100 : EUGENE-POTTIER
DS 99 : EUGENE-VARLIN
DP 99 : EUGENIE-COTTON
DQ 100 : FAIDHERBE (avenue)
DW 99 : FANY-DEWERPE
DQ 97 : FEDERATION (de la)
DQ 96 : FEDERES (des)
DQ 101 : FERDINAND-BUISSON (av)
DS 100 : FERME (de la)
DT 100 : FERME (sentier de la)
DT 101 : FERNAND-COMBETTE
DU 102 : FLEURS (allée des)
DR 97 : FONDERIE (de la)
DT 102 : FONTAINE (chemin de la
DS 100 : d°-DES-HANOTS (de la)
DQ 98 : FOSSE-PINSON (imp de)
DQ 98 : FOSSE-PINSON (de la)
DS 98 : FRANCISCO-FERRER
DP 97 : FRANCOIS-ARAGO
DR 98 : FRANCOIS-DEBERGUE
DR 99 : FRANKLIN
DO 98 : FRATERNITE (de la)
DO 97 : FRATERNITE (pl. de la)
DO 98 : FRATERNITE (imp.de la)
DQ 100 : FUSEE
DT 101 : GABRIEL
DR 98 : GABRIEL-PERI (avenue)
DS 98 : GALILEE
DP 97 : GAMBETTA
DP 97 : GARIBALDI
DV 99 : GASCOGNE (de)
DR 101 : GASTON-COUTE
DS 98 : GASTON-LAURIAU
DT 99 : GASTON-MONMOUSSEAU
DP 96 : GAZOMETRE (passage du)
DQ 100 : GENERAL-DE-GAULLE (pce
DR 98 : GENERAL-GALLIENI (du)
DT 101 : GEORGES-MELIES
DQ 98 : GIRARD
DR 98 : GIRARDOT
DR 98 : GLAISIERE (imp. de la)
DU 100 : GLYCINES (villa des)
DT 99 : GOBETUE (impasse de)
DS 99 : GRADINS (des)
DV 100 : GRAND-AIR (impasse du)
DT 101 : GRANDES-CULTURES (des)
DU 98 : GRANDS-PECHERS (des)
DR 101 : GRAVIERS (des)
DQ 101 : GROSEILLIERS (des)
DP 98 : GUILANDS (des)
DO 99 : GUILANDS (passage des)
DX 99 : GUSTAVE-COURBET
DP 98 : GUTENBERG
DV 99 : GUYENNE (de)
DU 101 : HAIES-FLEURIES (des)
DS 101 : HANOTS (des)
DP 97 : HAYEPS (des)
DR 100 : HENRI-BARBUSSE (bd.)
DV 98 : HENRI-DUNANT
DO 96 : Henri Rd Tanguy(Rue)
DU 98 : HENRI-WALLON
DQ 99 : HOCHE
DT 101 : HONORE-DE-BALZAC
DS 100 : 8-MAI-1945 (carrefour)
DQ 100 : IRENE-et-F-J. CURIE
DS 101 : IRENEE-LECOQ
DO 97 : JACQUART
DQ 98 : JACQUES-DUCLOS (place)
DU 98 : JARDIN-ECOLE (du)
DU 100 : JARDIN-DUFOUR (du)
DR 100 : d° -ST-GEORGES (des
DT 100 : JASMINS (sentier des)
DV 100 : JEAN-BAPTISTE-CLEMENT
DS 101 : JEAN-BAPTISTE-LAMARCK
DX 99 : JEAN-COQUELIN
DP 96 : JEAN-JACQUES-ROUSSEAU
DR 99 : JEAN-JAURES (place)
DP 100 : JEAN-LOLIVE
DS 98 : JEAN-MOULIN
DS 98 : JEAN-MOULIN (voie int)
DW 99 : JEAN-PIERRE-BERNARD
DP 100 : JEAN-PIERRE-THIMBAUD
DP 100 : JEAN-ZAY (place)
DR 97 : JEANN-D'ARC (boulev.)
DR 96 : JOSEPH-GAILLARD
DU 102 : JOYEUSE (allée)
DQ 98 : JULES-FERRY
DW 99 : JULES-GUESDE
DU 101 : JULES-VERNE
DW 98 : JULIETTE-DODU
DP 97 : KENNY CLARKE(Rue)
DQ 97 : KLEBER
DO 96 : LAGNY (de)
DP 96 : LAITIERES (carrefour)
DO 97 : LAVOISIER
DP 97 : LEBOUR
DV 100 : LE-BRIX (impasse)
DW 99 : LE-MORILLON (place)
DU 98 : LENAIN-DE-TILLEMONT
DP 99 : LENINE (square)
DT 102 : LEO-LAGRANGE
DN 96 : LEON-GAUMONT
DQ 100 : LEON-LOISEAU
DS 100 : LEONTINE-PREAUX
DR 97 : LEVANT (du)
DP 99 : LIBERATION (square de)
DP 100 : LILAS (des)
DT 101 : LOUISE
DV 100 : LOUISE-MICHEL
DS 96 : LUAT (du)
DT 101 : MADELEINE
DT 101 : MADELEINE-LAFITTE
DQ 99 : MAINGUET
DR 97 : MALOT
DQ 100 : MARAIS (du)
DQ 100 : MARAIS (impasse du)
DP 97 : MARCEAU
DQ 97 : MARCELIN-BERTHELOT
DU 99 : MARCEL-LARGILLIERE
DQ 98 : MARCEL-SEMBAT
DQ 98 : MARCHE (place du)
DU 99 : MARE-A-L'ANE (de la)
DS 101 : MARECAGES (sentier des
DR 101 : MARGOTTES (des)
DU 102 : MARGUERITE (villa)
DS 99 : Marguerite YOURCENAR(Rue)
DV 102 : MARSEUIL (impasse)
DV 102 : MARYSE-BASTIE (villa)
DV 99 : MAURICE-BOUCHOR
DQ 99 : MAURICE-CHEVALIER (pl)
DQ 98 : MERIEL
DR 97 : MERLET
DP 98 : MESSIERS (des)
DO 98 : MESSIERS (sentier des)
DQ 96 : MEUNIERS (des)
DP 97 : MICHELET
DR 100 : MIDI (du)
DR 100 : MIDI (impasse du)
DS 100 : MIRABEAU
DQ 99 : MOISE-BLOIS
DR 98 : MOLIERE
DV 101 : MONTAGNE-PIERREUSE (de
DO 96 : MOREAU (impasse)
DT 100 : "MOZINOR"
DQ 101 : MOULIN-A-VENT (du)
DU 100 : MOULINS (impasse des)
DU 102 : MUTUALITE (de la)
DU 101 : NANTEUIL (de)
DP 97 : NAVOISEAU
DT 100 : NEFLIERS (des)
DR 97 : NICOLAS-FALTOT
DU 102 : NORMANDIE (de)
DP 99 : NOUE (de la)
DU 98 : NOUV-CITE-de-TILLEMONT
DU 99 : NOUVELLE-FRANCE (de la
DV 100 : NUNGESSER
DS 97 : ORMES (des)
DT 101 : OSERAIES (des)
DW 99 : PAIX (de la)
DV 100 : PAIX (impasse de la)
DQ 100 : PAPILLONS (des)
DO 97 : PARIS (de)
DQ 98 : PARMENTIER
DS 96 : PASSELEU du)
DQ 99 : PASTEUR (avenue)
DV 98 : PATTE-D'OIE (de la)
DV 99 : PATTE-D'OIE (imp de la
DO 97 : PAUL-BERT
DT 98 : PAUL-DOUMER (avenue)
DO 97 : PAUL-ELUARD
DW 99 : PAUL-LAFARGUE
DQ 98 : PAUL-LANGEVIN (avenue)
DT 100 : PAUL-SIGNAC (avenue)
DS 100 : PAUL-V.-COUTURIER (av)
DT 101 : PAVILLONS (des)
DU 98 : PECHERS (allée des)
DS 99 : PEPIN
DV 102 : PETIT-BOIS (du)
DX 99 : PIERRE-BROSSOLETTE (av
DW 98 : PIERRE-CURIE
DU 102 : PIERRE-DEGEYTER (imp.)
DT 99 : PIERRE-DE-MONTREUIL
DV 99 : PIERRE-DUPONT
DV 100 : d° -JEAN-DE-BERANGER
DV 100 : PIVOINES (impasse des)
DR 100 : PLATEAU (du)
DS 97 : PLAT RIERES (des)
DR 100 : POINTE (de la)
DV 99 : POITOU (de)
DR 101 : POULIN
DR 97 : PRESIDENT-WILSON (av.)
DU 102 : PRINTEMPS (allée du)
DT 102 : PROCESSIONS (des)
DX 100 : PROFESSEUR-ESCLANGEON
DO 96 : PROGRES (du)
DO 96 : PROGRES (impasse du)
DT 97 : QUATRE-RUELLES (des)
DS 97 : QUATRE-RUELLES (imp.)
DQ 99 : RABELAIS
DQ 101 : RACINE
DS 101 : RAMENAS (des)
DR 98 : RAPATEL
DP 97 : RASPAIL
DQ 99 : RAVINS (des)
DU 98 : RAYMOND-LEFEBVRE
DV 100 : RAYMOND-LEFEBVRE (vil)
DU 102 : REDOUTE (de la)
DU 102 : REDOUTES (chemin des)
DU 102 : RENARDIERE (de la)
DO 97 : REPUBLIQUE (de la)
DO 97 : REPUBLIQUE (pl. de la)
DQ 98 : RESISTANCE (av. de la)
DP 97 : REVOLUTION (de la)
DO 97 : RICHARD-LENOIR
DR 100 : RICOCHETS (des)
DQ 101 : RIGONDES (des)
DP 96 : ROBESPIERRE
DS 100 : ROCHEBRUNE
DU 101 : ROCHES (des)
DS 101 : ROGER-BRANDON
DW 99 : ROLAND-MARTIN (allée)
DW 100 : ROMAIN-ROLLAND (allée)
DS 101 : ROMAINVILLE (de)
DS 97 : ROSERAIE (imp. de la)
DQ 101 : ROSIERS (des)
DT 100 : ROSNY (de)
DR 98 : ROUGET-DE-L'ISLE (bd.)
DQ 98 : ROULETTES (des)
DV 99 : RUFFINS (des)
DV 99 : RUFFINS (passage des)
DX 100 : RUINES (des)
DR 100 : RUISSEAU (du)
DR 97 : SAIGNE
DU 100 : SAINT-ANTOINE
DT 99 : SAINT-ANTOINE (villa)
DT 101 : SAINT-DENIS
DS 101 : SAINT-DENIS (passage)
DV 100 : SAINT-EXUPERY
DT 99 : SAINT-JUST
DN 96 : SAINT-MANDE (de)
DT 101 : SAINT-VICTOR
DU 101 : SALVADOR AILENDE
DT 102 : SAULES-CLOUETS (des)
DT 102 : SAULES-CLOUETS (va des
DQ 99 : SEIGNEURIE (va. de la)
DQ 97 : SERGENT BOBILLOT (du)
DQ 97 : SERGENT GODEFROY (du)
DP 96 : SIMONE DE BEAUVOIR
DX 99 : SIMON DEREURE (H.P)
DR 97 : SOLIDARITE (de la)
DS 99 : SOLITAIRE (du)
DP 98 : SORINS (des)
DO 98 : SOUCHET (villa)
DS 99 : SOUCIS (des)
DS 98 : SOUPIRS (des)
DV 98 : SOURCE (de la)
DS 97 : STALINGRAD (de)
DR 99 : STRASBOURG (rond-point
DQ 100 : SUREAUX (sentier des)
DW 99 : SUZANNE-MARTOREL (all)
DS 99 : TERRASSE (de la)
DV 100 : THEOPHILE-SUEUR (bd.)
DS 97 : TILLEULS (des)
DR 100 : TORTUEUX (sentier)
DQ 97 : TOURELLE (villa de la)
DQ 98 : TOURNIQUET (sent. du)
DW 98 : TRANCHEE (de la)
DR 100 : TRAVERSE (de la)
DS 101 : TRAVERSIERE
DS 96 : TROIS-TERRITOIRES (des
DQ 97 : UNION (de l')
DU 98 : UNION (villa de l')
DR 98 : "U.R.S.S.A.F.-P.I.R"
DO 97 : VALETTE
DO 96 : VALMY (de)
DR 99 : VALVEIN (avenue)
DQ 101 : VERT-BOIS (du)
DR 100 : VICTOR-BEAUSSE
DX 99 : VICTOR-HUGO (avenue)
DR 99 : VICTOR-HUGO
DR 97 : VICTOR-MERCIER
DS 101 : VIGNES (des)
DQ 99 : VILLIERS (de)
DQ 97 : VINCENNES (de)
DS 99 : VITRY (de)
DP 96 : VIRGINIA WOOLF(Square)
DO 97 : VOLTAIRE
DW 99 : YVES-FARGE
DU 101 : GLYCINES (Villa des)

SYNDICAT DES EAUX D'ILE DE FRANCE

VEOLIA Eau d'Ile-de-France
Le Vermont - 28, boulevard de Pesarc
92739 NANTERRE CEDEX

VEOLIA Eau d'Ile-de-France
Délégataire du SEDIF

CENTRE OPERATIONNEL MARNE

Commune de Bondy

Plan du réseau EAU juin 2017

Echelle : 1/5000 e

BONDY



Code Commune : 201 — Edité le : — Par :

Format : 90 x 60 — Code département 93 — Code commune INSEE 201

Tél urgence : 0 811 900 918 | Tél Mairie : 01 48 50 54 49 | Tél Pompiers : 01 48 47 01 33 | Tél Police : 01 48 50 30 00

LEGENDE

Fond de plan — ©IGN - Paris - 2004 - Licence BD TOPO® n°2004CLUD442 - Reproduction interdite

Limites administratives
- Limite de département
- Limite de commune

Bâti
- Bâti religieux

Hydrographie
- Surface d'écoulement d'eau naturel
- Aqueduc

Equipements divers
- Espaces verts
- Cimetière

Autres
- SNCF Voies ferrées
- Courbes de niveau

Réseau d'eau

Elévations
- NEUIL124

Vannes
- Vanne ronde en chambre/regard
- Vanne ronde
- Vanne papillon en chambre/regard
- Vanne papillon
- Vanne stop fluide
- Vanne électrique
- Vanne hydraulique
- Vanne télécommandée
- Robinet
- Vanne Fermée
- Vanne Tierote
- FSH Fermeture Sans Horloge

Equipements de réseau
- Analyseur de biofilm
- Capteur
- Décharge gravitaire
- Clapet d'entrée d'air
- Cône
- Joint isolant
- Prise de potentiel
- Décharge avec aspiration
- Plaque pleine
- Clapet
- Purgeur sonique
- Purge Automatique Temporisée
- Ventouse
- Ventouse automatique
- Ventouse type fixeder
- Accélérateur de fluide

Equipements publics
- Borne fontaine
- Poteau de puisage
- Bouche de puisage
- Réservoir de chasse
- Bouche de lavage
- Chronovalve
- Bouche d'arrosage


Equipements incendie
- Bouche incendie privée
- Bouche incendie 40
- Bouche incendie 80
- Bouche incendie 100
- Bouche incendie 150
- Poteau incendie privé
- Poteau incendie 100
- Poteau incendie 150


Branchements
- Branchement Standard
- Branchement Incendie
- Dialyse à domicile
- CRECEP Fixe
- Branchement SRU
- Branchement Remarquable
- Activité particulière, Usine
- CRECEP Mobile
- Branchement Lyre
- Branchement Sensible

Divers
- Analyseur de chlore
- Intercommunication
- Réservoir
- Anode
- Réducteur de pression
- Drainage courant
- Servitude
- Soutirage courant
- Usine
- Poste de chloration


INDEX DES VOIES

201-1390 **19 MARS 1962 (SQ DU)** *DW107*
201-0020 **ABBE BAURIT (DE L')** *DX107*
201-0040 **ABEILLES (VLA DES)** *DW106 DY106*
201-0060 **ACACIAS (VLA DES)** *DW108*
201-0080 **ALBERT THOMAS (PL)** *DW107 DW106*
201-0090 **ALEXANDRA DAVID NEEL (...** *DY106 DX106 ...*
201-0100 **ALEXANDRE MARTHE (ALL)** *DY106 DX106*
201-0120 **ALICE (ALL)** *DZ107*
201-0140 **ALOUETTES (ALL DES)** *DZ105*
201-0160 **AMEDEE GUYARD** *DZ108*
201-0180 **ANATOLE FRANCE** *DZ106 DZ105 DZ104*
201-0200 **ANDREA (ALL)** *DZ107*
201-0210 **ANDREI SAKHAROV** *DY111 DY110 DX111*
201-0220 **ANEMONES (ALL DES)** *DX108*
201-0240 **ARTHUR GROUSSIER** *DX109*
201-0250 **ARTHUR RIMBAUD** *DX108 DW108*
201-0260 **ARTS (ALL DES)** *DZ105*
201-0280 **AUGUSTE POLISSARD** *DX108 DX107*
201-0300 **AULNAY (RTE D')** *DX109 DX108*
201-0320 **AVIATION (DE L')** *DZ107*
201-0340 **AZALEES (ALL DES)** *DW109*
201-0360 **BAUDELAIRE** *DY110*
201-0380 **BAUDIN** *DW106 DV107 DV106*
201-0400 **BEAUREGARD** *DW107*
201-0390 **BECQUEREL (ALL)** *DZ105*
201-0420 **BEL AIR (DU)** *DZ105 DY105*
201-0440 **BELFORT (AV DE)** *DX105 DW105*
201-0480 **BERANGER** *DZ108 DY108*
201-0500 **BERNARD DE JUSSIEU** *DZ107 DZ106 DY106*
201-C010 **BLANC MESNIL** *DW111*
201-0520 **BLERIOT (AV)** *DX106*
201-0540 **BLERIOT (SEN)** *DX106*
201-0580 **BOILEAU (ALL)** *DY106*
201-0600 **BON AIR (DU)** *DW110*
201-0620 **BONDY (DE)** *DZ104*
201-4420 **BONDY (PONT DE)** *DV108*
201-0640 **BIGET DE** *DX106*
201-0660 **BOREL** *DY109 DX109 DX108*
201-0680 **BOSQUETS (ALL DES)** *DY109*
201-0700 **BOULEAUX (ALL DES)** *DW111*
201-0720 **BRECHET (VLA DU)** *DW106*
201-0740 **BRIE (AV DE)** *DW108 DW107*
201-0760 **BREUIL (VLA DU)** *DW107*
201-0780 **BUTTE (DE LA)** *DZ105 DY105*
201-0800 **CADERAS (AV)** *DX106 DX105*
201-0820 **CARAQUE** *DX111 DX110*
201-0840 **CARNOT (AV)** *DX107 DX106 DW106*
201-0860 **CARNOT (IMP)** *DX106 DW106*
201-0900 **CARNOT (PL)** *DX108 DX107*
201-0880 **CARNOT (VLA)** *DX106*
201-0920 **CARROUGES** *DW104 DV104*
201-0930 **CASTEL (IMP DU)** *DW105*
201-C020 **CERISES** *DY108*
201-0940 **CESAR DELAINE** *DZ107*
201-0960 **CHALET (DU)** *DZ107*
201-0980 **CHAMPART (DU)** *DW106*
201-C030 **CHARLES DE GAULLE** *DW108 DW107*
201-1000 **CHARLES FERDINAND** *DY107 DX107 DX106*
201-1010 **CHARLES GOUNOD (ALL)** *DX106 DX105*
201-1005 **CHARLES MAGNE (ALL)** *DY106*
201-1020 **CHEMIN DE FER (DU)** *DZ105*
201-1040 **CHEMIN FER PROLONGEE (DU)** *DZ105 DY105*
201-1060 **CHENES (ALL DES)** *DY106*
201-1080 **CINQ ORMES (DES)** *DY107*
201-1100 **CLARA GRANDET (AV)** *DX109*
201-1110 **CLAUDE DEBUSSY (ALL)** *DX106*
201-1112 **CLAUDE FUZIER** *DX107*
201-1115 **CLOS VAILLANT (RUE DU)** *DX106*
201-A010 **COLOMBES** *DW105*
201-1120 **COMPAGNON** *DY108*
201-1140 **CONCORDE (ALL DE LA)** *DY106*
201-1150 **CONDORCET (ALL)** *DY106*
201-1160 **COQ GAULOIS (DU)** *DZ108*
201-A020 **COQUELICOTS** *DY105*
201-1180 **CORNEILLE (ALL)** *DZ106 DY106*
201-1200 **COURTS SILLONS (ALL DES)** *DZ106*
201-1220 **CRONSTADT (DE)** *DW107 DV107*
201-1240 **CYCLE (DU)** *DZ108*
201-1260 **DAHLIAS (ALL DES)** *DX109*
201-1280 **DAVID LEDER** *DW105*
201-1300 **DENISE (AV)** *DX106*
201-1320 **DENYS COCHIN** *DZ106 DY107 DY106*
201-1340 **DESIRE LEON** *DZ105*
201-1440 **DEUX COMMUNES (ALL DES)** *DY105 DY104*
201-1360 **DEVINIERE (ALL DE LA)** *DX111*
201-1380 **DIVISION LECLERC (PL DE LA)** *DX107 DW107*
201-1400 **DROITS DE L'HOMME (DES)** *DW107*
201-1420 **DUMESNIL (AV)** *DZ106 DZ105*
201-C040 **ECOLES** *DY106*
201-1460 **ECOLES (DES)** *DY109 DY108*
201-1480 **EDOUARD VAILLANT** *DZ105 DY106 DY105 DX1...*
201-1520 **EGALITE (ALL DE)** *DW107*
201-1500 **EGALITE (DE L')** *DW107 DW106*
201-1540 **EMILE ZOLA** *DY109*
201-1560 **EMMANUEL FAURON** *DY108*
201-1580 **ERABLES (ALL DES)** *DW111*
201-1590 **ERIC TABARLY** *DX110 DX109*
201-1600 **ESCHOLIERS (DES)** *DX111 DX110 DW111 DW110*
201-1620 **ESPERANCE (AV DE L')** *DZ106 DZ105*
201-1630 **ESPERANTO (ALL DE L')** *DX110*
201-1640 **EST (AV DE L')** *DX105 DW105*
201-1660 **ETIENNE DOLET** *DW105 DW104*
201-1680 **ETOILE** *DX105 DX104*
201-1700 **EUGENE MASSON** *DZ107 DZ106*
201-1720 **FAUVETTE (ALL DE LA)** *DX106*
201-1740 **FER A CHEVAL (DU)** *DX111*
201-1760 **FERNAND POTTIER (IMP)** *DW108*
201-1780 **FLEURS (PL DES)** *DX108*
201-1800 **FLEURY (VLA)** *DW108*
201-1820 **FLORALIES (DES)** *DW109*
201-1840 **FONTAINE** *DY109 DX109*
201-1860 **FOUGERES (ALL DES)** *DW109*
201-1880 **FRANCOIS COLLET** *DY106*
201-1900 **FRANCOIS MARTIN** *DX109 DW109*
201-1920 **FRANCOIS VILLON** *DY110*
201-1940 **FRANCS AUBIERS (DES)** *DX111*
201-1960 **FRATERNITE (DE LA)** *DW107 DW106*
201-1980 **FREMIN** *DW107 DV108 DV107*
201-2000 **FRENES (ALL DES)** *DW111*
201-2002 **FRERES DARTY** *DX108 DX107*
201-2005 **FURCI** *DX107 DX106*
201-2010 **GABRIEL FAURE (ALL)** *DX106 DX105*
201-2020 **GABRIEL SEAILLES** *DV107*
201-2030 **GABRIELLE (ALL)** *DY106 DY105*
201-2060 **GALLIENI (AV)** *DY108 DX108 DW108 DV108*
201-2080 **GAMBETTA (PL)** *DW108*
201-2070 **GARE** *DW106*
201-A060 **GARE** *DW106*
201-2077 **GARGANTUA** *DX111 DX110 DW111*
201-2085 **GASTON DEFERRE** *DY107 DX107*
201-2100 **GATINE** *DW108*
201-2120 **GAZELLES (DES)** *DY108*
201-2140 **GEORGES BRASSENS (IMP)** *DX105 DX104*
201-2160 **GEORGES ELIE** *DY108*
201-2180 **GEORGES GRAFF** *DZ105*
201-2200 **GEORGES LYSSANDRE (PL)** *DY107*
201-2205 **GEORGES SAND (ALL)** *DX108*
201-2210 **GERMAINE TILLION** *DW110*
201-2220 **GLAIEULS (ALL DES)** *DW109*
201-2240 **GLYCINES (ALL DES)** *DW109*
201-2260 **GRANDGOUSIER (DE)** *DX111 DX110*
201-2280 **GROS BUISSON (ALL DU)** *DY105 DY104*
201-A070 **GROSLAY** *DW107*
201-A080 **GROSLAY** *DW110*
201-2300 **GROSLAY (CHE DE)** *DW111 DW110 DW109 DV1...*
201-2320 **GUEUGNON** *DX109*
201-2340 **GUY DE MAUPASSANT** *DY107 DY106*
201-2360 **HALAGE** *DY109 DX109 DX108 DW108 DV108*
201-2350 **HAYDN (IMP)** *DY106 DY105*
201-2370 **HECTOR BERLIOZ (ALL)** *DX106 DX105*
201-2380 **HENRI ALPY** *DY107 DY106*
201-2400 **HENRI BARBUSSE (AV)** *DZ107 DY107 DX107*
201-2420 **HENRI DOUILLOT** *DZ108 DZ107*
201-2440 **HENRI MOULY** *DX109 DW109*
201-2450 **HENRI VARAGNAT (AV)** *DX111 DX110 DX109*
201-C060 **HENRY ESPAULLARD** *DV107*
201-2460 **HETRES (ALL DES)** *DX105 DW105*
201-A200 **HOPITAL JEAN VERDIER** *DY109*
201-2480 **HORTENSIAS (ALL DES)** *DW109*
201-2520 **HUIT MAI 1945 (SQ DU)** *DX107*
201-2540 **IDEAL (AV DE L')** *DZ106 DZ105*
201-2550 **INGRES (ALL)** *DX106*
201-2560 **IRIS (ALL DES)** *DX108*
201-2570 **JACQUELINE AURIOL** *DY106 DX106*
201-2580 **JACQUES BREL (IMP)** *DX105 DX104 DW104*
201-2600 **JARDINIERE (ALL DE LA)** *DY109*
201-2620 **JARDINIERE (IMP DE LA)** *DY109*
201-2660 **JEAN COURTADE (ALL)** *DW106*
201-2680 **JEAN JACQUES ROUSSEAU** *DW109*
201-2700 **JEAN JAURES** *DW108 DW107*
201-2720 **JEAN LEBAS (AV)** *DX110 DX109*
201-2730 **JEAN MARIE DJIBAOU (AV)** *DX110 DX109*
201-2740 **JEAN MONNET** *DY104 DX104*
201-A090 **JEAN MOULIN** *DW110 DW109*
201-A100 **JEAN MOULIN - VP CTRE CIAL** *DW110*
201-2760 **JEAN MOULIN (AV)** *DX110 DX109 DW110 DW109*
201-2780 **JEAN WIENER (IMP)** *DX105 DX104*
201-2385 **JOACHIM DU BELLAY (ALL)** *DY106*
201-2820 **JOE CARMAN** *DW105 DW104*
201-2830 **JOSE MARTI (ALL)** *DX111 DX110*
201-2840 **JULES AUFFRET** *DY108 DY107*
201-2860 **JULES FERRY (AV)** *DW105*
201-2880 **JULES GUESDE** *DX107 DW108 DW107 DV108*
201-2900 **JULES LECONTE** *DW111*
201-2920 **JULES LELONG** *DW106*
201-2940 **LATERAL (CHE)** *DX109 DW109 DV109*
201-2960 **LAUG** *DY108 DX108*
201-2980 **LAURIERS (ALL DES)** *DW109*
201-3000 **LAVIGNE (VLA)** *DX107 DX106*
201-3020 **LEON (ALL)** *DZ108*
201-C070 **LEON BLUM** *DW110*
201-3040 **LEON BLUM (AV)** *DW111 DW110*
201-3060 **LEON JOUHAUX (AV)** *DW111 DW111*
201-3080 **LETTRES (ALL DES)** *DZ105 DZ104*
201-3100 **LEVANT (DU)** *DZ106 DY106*
201-3120 **LIBERTE (DE LA)** *DX106 DX105 DW106*
201-3140 **LIBERTE (IMP DE LA)** *DX105*
201-3160 **LILAS (ALL DES)** *DX108*
201-3180 **LIMITES (AV DES)** *DZ105*
201-3200 **LION (DU)** *DX106*
201-3260 **LOUIS-LEON COLLIGNON** *DX106*
201-3220 **LOUIS AUGUSTE BLANQUI** *DZ106 DY106 DX10...*
201-3240 **LOUISE (ALL)** *DZ106*
201-3245 **LOUISE MICHEL (ALL)** *DY105*
201-3250 **LOUISE WEISS (ALL)** *DY105*
201-5640 **LUCIEN CHAPELAIN** *DY110 DX110 DX109*
201-3280 **MADELEINE (VLA)** *DX106*
201-3420 **MAL LATTRE DE TASSIGNY (AV)** *DX108 DX107*
201-3300 **MARAICHERS (DES)** *DV107*
201-3320 **MARCEL DASSAULT** *DX104 DW104*
201-3340 **MARCEL PAUL** *DY104 DX104*
201-3360 **MARCEL SEMBAT (ALL)** *DZ107*
201-3380 **MARCELLIN BERTHELOT** *DZ108*
201-3400 **MARE A LA VEUVE (DE LA...** *DW105 DW104*
201-0116 **MARE A LA VEUVE PROLON...** *DW105*
201-3440 **MARGUERITE (AV)** *DX109 DX108*
201-3450 **MARGUERITE DURAS** *DY106 DY105*
201-3445 **MARIA DERAIMES (ALL)** *DY105*
201-3455 **MARIE CURIE (AV)** *DY106 DY105*
201-3457 **MARIE LAURENCIN** *DZ105*
201-3460 **MARRONNIERS (PL DES)** *DW107*
201-3480 **MARRONNIERS (VLA DES)** *DW106*
201-3500 **MARX DORMOY (AV)** *DY109 DX109*
201-3482 **MARYSE BASTIE (ALL)** *DY105*
201-3485 **MAURICE BENHAMOU (AV)** *DX110 DX109*
201-3520 **MEAUX (DE)** *DX110 DW110*
201-3540 **MENDES FRANCE (PL)** *DX104*
201-3560 **MERLAN** *DW105*
201-3580 **MESARMES** *DX109*
201-3600 **METZ** *DX105 DX104 DW105*
201-3620 **MICHELET** *DW107 DV107*
201-3660 **MICHELET** *DV107 DV107*
201-3640 **MICHELET (CAR)** *DW107*
201-3680 **MIDI (DU)** *DW105 DW104*
201-3720 **MOLERET (DU)** *DY106*
201-3740 **MOLIERE (ALL)** *DZ106*
201-3760 **MONPLAISIR (ALL)** *DX105*
201-3780 **MONTREUIL A CLAYE** *DW105 DV105 DV104*
201-3800 **MOULIN (ALL DU)** *DW106*
201-3810 **MOZART (ALL)** *DX109 DW109*
201-3820 **NANCY (AV DE)** *DW105*
201-3840 **NEUVE** *DX107*
201-3860 **NICOLE NEUBURGER (PL)** *DY107*
201-3885 **NOUE CAILLET (PL DE LA)** *DX110*
201-4759 **ODETTE PAIN** *DX110 DW110*
201-3900 **ONZE NOVEMBRE 1918 (PL DU)** *DX107*
201-3940 **ORCHIDEES (ALL DES)** *DX108*
201-3920 **ORME (ALL DE L')** *DX105*
201-3950 **PABLO NERUDA (ALL)** *DX111 DX110*
201-3960 **PAIX (ALL DE LA)** *DY106*
201-3970 **PANURGE (DE)** *DX111 DW111*
201-3980 **PAQUERETTES (ALL DES)** *DX108*
201-4000 **PARISIENNE (AV DE LA)** *DX110 DX109*
201-4020 **PARISIENNE (IMP DE LA)** *DX109*
201-4040 **PARMENTIER (VLA)** *DX107 DW107*
201-4060 **PASSE AUX DAIMS (ALL DE LA)** *DX111*
201-4080 **PASTEUR (AV)** *DY108 DX108 DX107*
201-4100 **PASTEUR (SQ)** *DY108*
201-4110 **PAUL LAFARGUE (ALL)** *DX105*
201-4120 **PAUL RENAUD** *DX109 DW109*
201-4140 **PAUL RENAUD (CITE)** *DW109*
201-4160 **PAUL VAILLANT COUTURIER** *DW107*
201-4180 **PAULINE ROGER** *DX105*
201-4200 **PENSEES (ALL DES)** *DX108*
201-4220 **PEUPLIERS (DES)** *DX105*
201-4240 **PHILEAS COLLARDEAU** *DW107 DV107*
201-4260 **PHILOSOPHE (DE LA)** *DZ105 DZ104*
201-4280 **PICROCHOLE** *DX111*
201-4300 **PIERRE BROSSOLETTE** *DY107*
201-4310 **PINGUET (VLA)** *DW105*
201-A150 **PINSONS** *DY105*
201-1690 **PLACE EUDEMON** *DX110*
201-4320 **PLAISANCE (DE)** *DZ106 DY106*
201-4340 **PLATANES (AV DES)** *DX105*
201-4360 **PONT (CHE DU)** *DY109 DY108*
201-4380 **PONT (RPE DU)** *DW105*
201-4400 **PONT D'AULNAY** *DX108*
201-4440 **PONT DE LA FORET** *DY109*
201-4460 **POQUE (ALL)** *DY105*
201-4480 **POTAGER (DU)** *DW107 DV108 DV107*
201-4500 **POTTIER (ALL)** *DZ108*
201-4520 **PRESSENSE (DE)** *DZ107 DY107*
201-4540 **PRIMEVERES (ALL DES)** *DY108 DY107 DX108...*
201-4560 **PROFESSEUR VAILLANT (DU)** *DY107 DY106*
201-4580 **PROGRES (DU)** *DZ106 DZ105*
201-4600 **QUATORZE JUILLET (AV DU)** *DY111 DY110 D...*
201-4620 **QUATRE SEPTEMBRE (DU)** *DY109 DX109*
201-4640 **RABELAIS** *DX111 DX110*
201-4660 **RACINE (ALL)** *DZ106 DY106*
201-4680 **RAOUL** *DY107 DY106*
201-4700 **RASPAIL (ALL)** *DZ108*
201-4720 **REGALE (ALL DE LA)** *DZ108 DZ107*
201-4740 **RENDEZ VOUS (ALL DU)** *DZ108 DZ107*
201-4750 **RENE CHAR** *DY105 DX105*
201-4760 **RENE CLAIR (IMP)** *DY104 DX104*
201-4770 **RENE DUMONT (RUE)** *DY106*
201-4780 **RENONCULES (ALL DES)** *DX108 DX107*
201-4800 **REPUBLIQUE (AV DE LA)** *DW107 DW106*
201-4830 **REPUBLIQUE (CRS DE LA)** *DX107 DW107*
201-4820 **REPUBLIQUE (PL DE LA)** *DW106*
201-4840 **ROBERT BONNET** *DY108*
201-4860 **ROBERT DOUVILLE** *DZ108 DY108*
201-4880 **ROGER SALENGRO** *DW107 DW106*
201-4900 **RONSARD** *DY110*
201-4920 **ROSES (ALL DES)** *DW109*
201-4940 **ROSNY (AV DE)** *DV108 DV107*
201-4960 **ROUGET DE LISLE (AV)** *DX106*
201-4970 **RUDYARD KIPLING (RUE)** *DY105 DX105*
201-4980 **RULHIERE (ALL)** *DW107 DW107*
201-5020 **SAINT LOUIS** *DZ105*
201-5040 **SAINT LOUIS PROLONGEE** *DZ105 DY105*
201-5060 **SAINT-BARBE (RUELLE)** *DW108 DW107*
201-3490 **SAN MARTIN (ALL)** *DX110*
201-5080 **SCIENCES (AV DES)** *DZ105 DY105*
201-5080 **SERGENT BOBILLOT (DU)** *DW106 DV106*
201-5090 **SIMON BOLIVAR (ALL)** *DY111 DX111 DX110*
201-5095 **SIMONE DE BEAUVOIR (RUE)** *DY106 DX106*
201-A180 **SNCF** *DW105 DW104 DV104*
201-5100 **SOLIDARITE (DE LA)** *DX106*
201-5120 **SOLIDARITE (IMP DE LA)** *DX106*
201-5140 **SORBIERS (ALL DES)** *DW111*
201-5160 **STAINS (RTE DE)** *DV108*
201-A160 **STRASBOURG** *DX111 DW111*
201-5180 **SURCOUF (ALL)** *DW105*
201-5190 **SUZANNE BLIN** *DW110*
201-A170 **SUZANNE BUISSON** *DX110 DW110*
201-5200 **SUZANNE BUISSON (AV)** *DX110 DW110*
201-5220 **SYCOMORES (ALL DES)** *DW111*
201-5240 **SYLPHES (ALL DES)** *DY106*
201-5260 **TERRE SAINT BLAISE (DE LA)** *DX111 DX110*
201-5270 **THEODORE MONOD (RUE)** *DY105 DX105*
201-5280 **THERESE (ALL)** *DZ108 DZ107*
201-5300 **THORELLE (ALL)** *DX108 DX107*
201-5320 **TILLEULS (ALL DES)** *DX105*
201-5340 **TREMEUGE (DE)** *DZ107 DZ106*
201-5360 **TRINQUAMELLE** *DW111 DW111*
201-5380 **TULIPES (ALL DES)** *DW109*
201-5400 **UNION** *DX106*
201-5420 **VARSOVIE** *DW105*
201-5440 **VERDUN (AV DE)** *DY108 DY107*
201-5460 **VERGER (DU)** *DW111*
201-5480 **VERSAILLES (DE)** *DX110 DW110*
201-5485 **VICTOR HUGO (ALLEE)** *DY105*
201-5490 **VICTOR SCHOELCHER (PL)** *DX110*
201-5500 **VIEUX CHATEAU (DU)** *DX106*
201-5520 **VIEUX MOULIN** *DW106 DV106*
201-A190 **VIEUX MOULIN** *DW106*
201-5530 **VIGNES** *DW111*
201-2500 **VILLAGE (ALL DU)** *DW106*
201-5540 **VILLAGEOISE (AV DE LA)** *DY109*
201-5560 **VILLEGIATURE (AV DE LA)** *DY110 DX110*
201-5580 **VILLEMOMBLE** *DZ104 DY105 DY104 DX105 DW105*
201-5600 **VIOLETTES (IMP DES)** *DX108*
201-A110 **VN 10-20 - M.DASSAULT** *DX104*
201-A130 **VN 11 - MAURICE BENHAMOU** *DX110*
201-A030 **VN 23 - D.LEDER** *DW105*
201-A120 **VN 27-37 - M.DASSAULT** *DX104*
201-A050 **VN 4 - FRANCS AUBIERS** *DX111*
201-5660 **VOLTAIRE (ALL)** *DY107*
201-A040 **VP 58 - ETIENNE DOLET** *DW105*

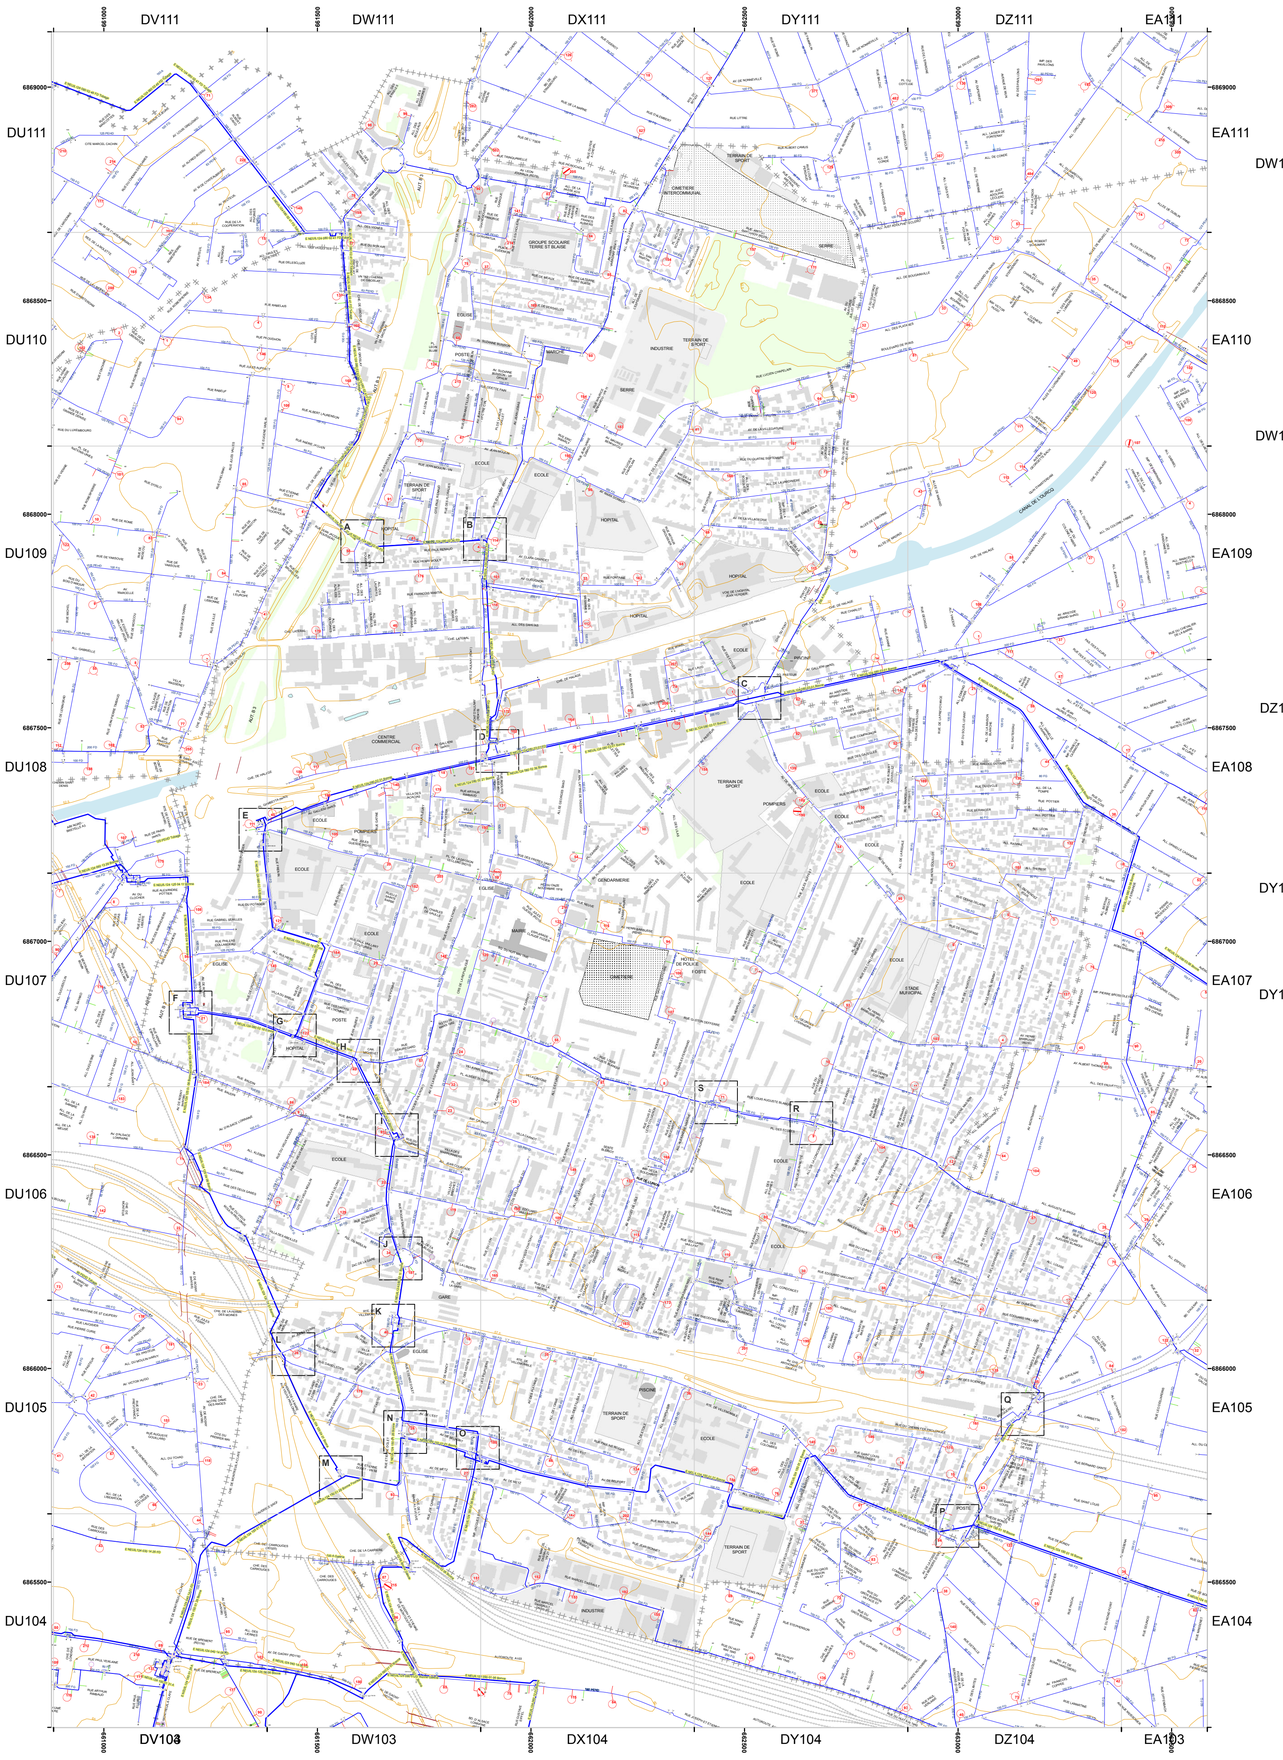


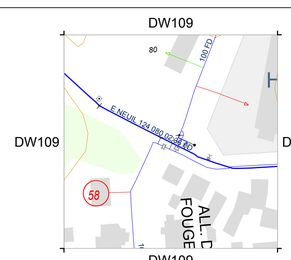


A

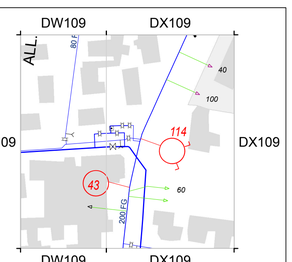


B

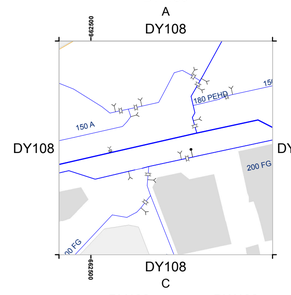


C

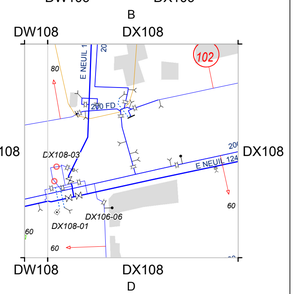


D

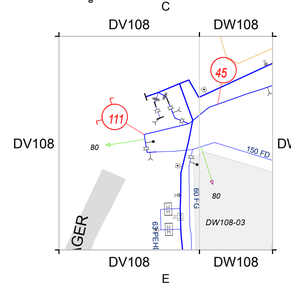


E

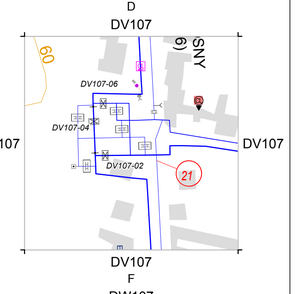


F

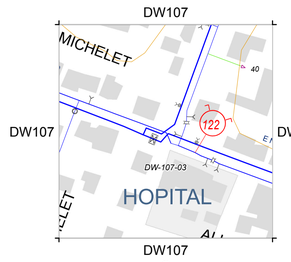


G

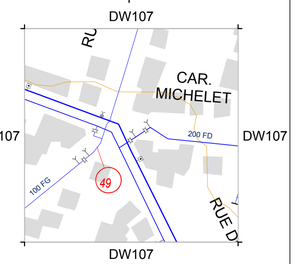


H

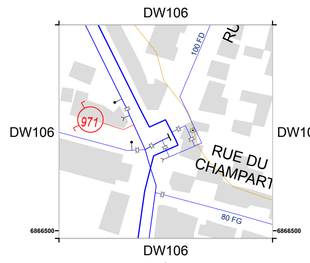


I

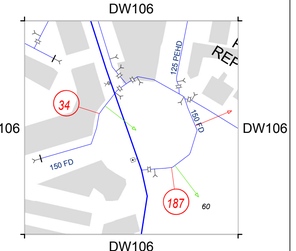


J

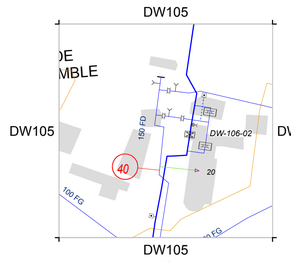


K

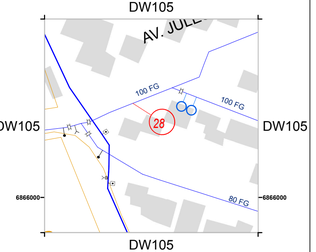


L

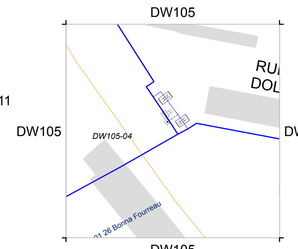


M

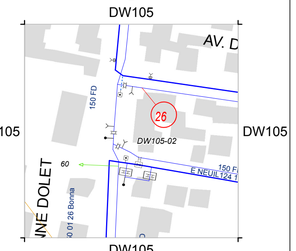


N

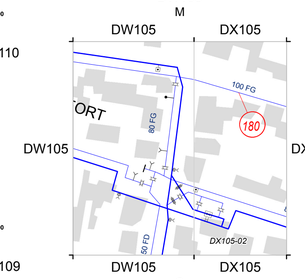


O

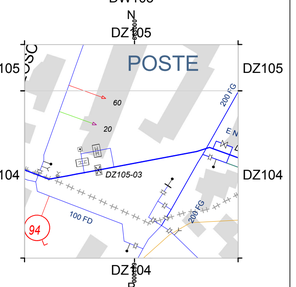


P

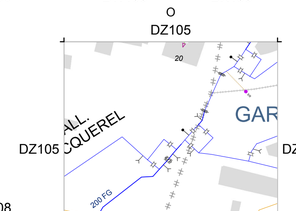

Q

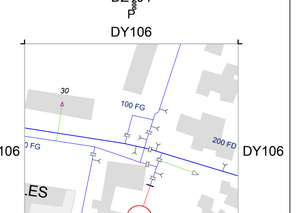

R

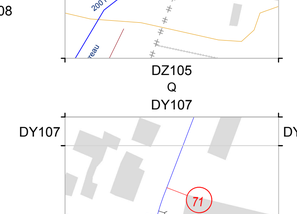

S

PLU PLAN LOCAL D'URBANISME

Est Ensemble Grand Paris

9.2 - PLAN DU RESEAU AEP

BONDY
SEINE-SAINT-DENIS

PLU arrêté le 19 décembre 2017

PLU approuvé le 20 novembre 2018

SYNDICAT DES EAUX D'ILE DE FRANCE

Exploitation de la Banlieue de PARIS
6, Esplanade Charles de Gaulle
92 751 NANTERRE CEDEX

VEOLIA EAU

LE PRÉ SAINT-GERVAIS

CENTRE OPERATIONNEL BANLIEUE EST

Commune de LE PRÉ SAINT-GERVAIS

Plan du reseau EAU novembre 2006

Echelle : 1/5000 e




Fichier : E_EXP_214_5000_2005_1.dgn	Format : 74 x 95	Code Commune : 214	Edite le : 24/11/2006 Par : SEDIF

Préfixe PI/BI pour SP	Code département		Code commune INSEE		
	9	3	0	6	

Tél urgence : 0 811 900 918	Tel. mairie : 01.49.42.73.98	Tel. pompiers : 01.48.45.06.37	Tel. police : 01.41.83.67.00

INDE


COMMUNE DE PANTIN
VILLE DE PARIS-19E-ARRONDISSEMENT
VILLE DE PARIS-20E-ARRONDISSEMENT
COMMUNE DES LILAS
A
B
C
RUE DES SEPT ARPENTS
RUE DE GRENADE
RUE MARX DORMOY
RUE JEAN BAPTISTE CLEMENT
RUE CHARLES NODIER
RUE FRANKLIN
RUE GUTEMBERG
RUE BERANGER
RUE MARCEAU
RUE LAMARTINE
RUE STALINGRAD
RUE CARNOT
RUE ANDRE JOINEAU
SEN. GLACIERE
RUE BAUDIN
AV. FRANCISCO FERRER
RUE HENRI MARTIN
ALL. SAINT SIMON
RUE CHARLES FOURIER
ALL. ETIENNE CABET
RUE AUGUSTE BLANQUI
RUE PIERRE JOSEPH PROUDHON
RUE GABRIEL PERI (RD352)
RUE JULES AUFFRET (RD20)
RUE GARIBALDI
ALL. SISMONDI
ALL. THOMAS MOORE
RUE LOUIS BLANC
RUE CHEVREUL
RUE DU PROGRES
RUE DU QUATORZE JUILLET
RUE D'ESTIENNE D'ORVES
RUE PAUL DE KOCK
RUE JACQUART
RUE A. QUIZET
RUE COLETTE AUDRY
RUE ROGER SALENGRO
RUE EMILE ZOLA
AV. JEAN JAURES
PL. JEAN JAURES
RUE DANTON
RUE DELTERAL
RUE CHARDANNE
RUE SIMONNOT
RUE J B SEMANAZ
VILLA DES LIONS
MARCHE
RUE ANATOLE FRANCE
SQ. EDMOND PEPIN
ECOLE PEPIN
PL. DE GIENGEN SUR BREUTZ
PL. ANATOLE FRANCE
RUE EMILE AUGIER
PL. DU GEN LECLERC
RUE DE LA MAIRIE
RUE DE LA PAIX
MONUMENT HISTORIQUE
AV. DES ACACIAS
AV. DES SOUPIRS
AV. DE L'AIGLE
AV. DES MARRONNIERS
AV. DE BELLEVUE
PAS. DE LA MAIRIE
SEN. GENESTE
SEN. DU CLOS LAMOTTE
RUE CAPITAINE LOUIS SOYER
VILLA DE L'AVENIR
VILLA DES LILAS
SEN. DES MARCHAIS
ALL. ALBERT THOMAS
RUE ALEXANDER FLEMING A PARIS
CRECHE
ECOLE
RUE PIERRE BROSSOLETTE
RUE GRANDE AVENUE
AV. BEAU SOLEIL
AV. DES SYCOMORES
POSTE
RUE JULES JACQUEMIN
PL. HENRI SELLIER
AV. EDOUARD VAILLANT
PL. SEVERINE
AV. FAIDHERBE (RD20)
TERRAIN DE SPORT
PAS. TROU MARIN
SEN. DES CORNETTES
PAS. DES PAVILLONS
AV. DU BELVEDERE
CENTRE COMMERCIAL
RUE DE PARIS (D117)
PISCINE
EGLISE

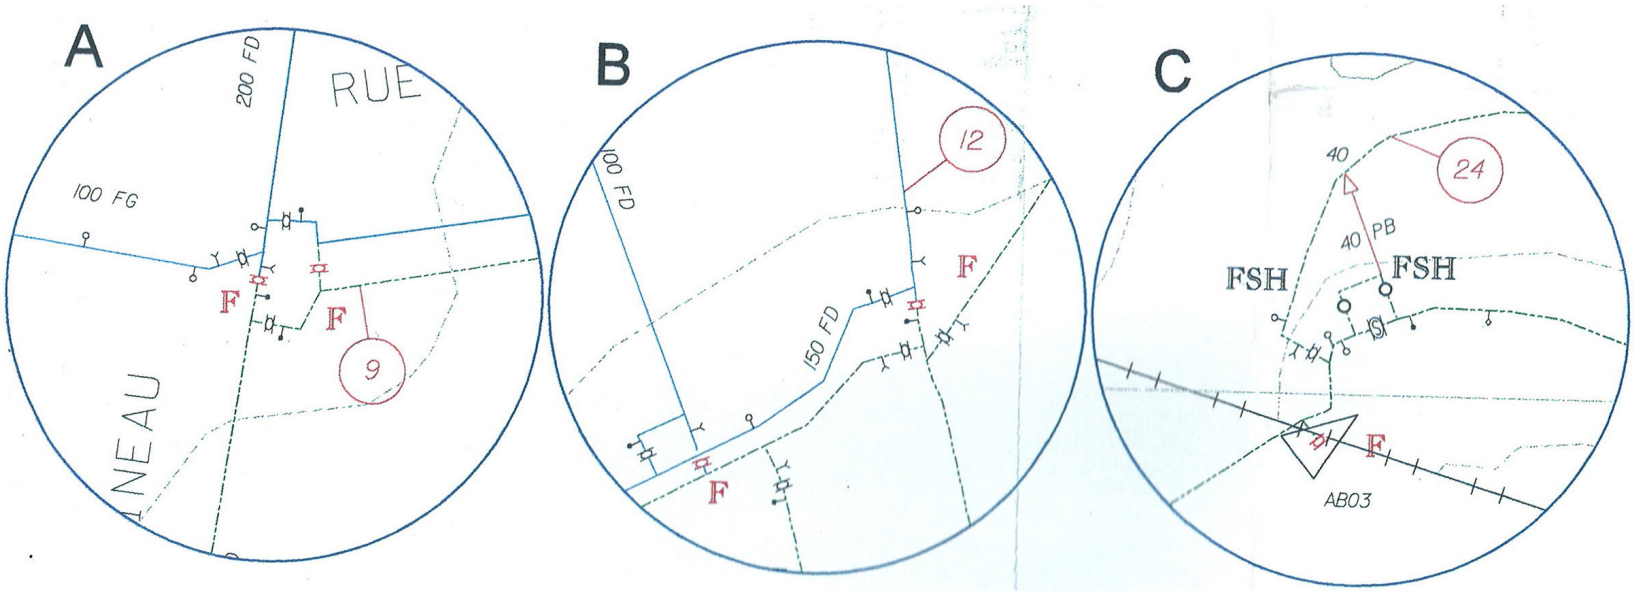
A
200 FD
RUE
100 FG
F
F
9
NEAU
B
12
100 FD
150 FD
F
F
C
40
24
40
PB
FSH
FSH
F
AB03

LEGENDE

Fond de plan

©IGN - Paris - 2004 - Licence BD TOPO® n°2004/CUJ/2442 - Reproduction interdite

Limites administratives

Limite de département

Limite de commune

Bâti

Bâti religieux

Equipements divers

Espaces verts

Cimetière

Hydrographie

Surface d'écoulement d'eau naturel

Aqueduc

Autres

SNCF Voies ferrées

25 Courbes de niveau

Réseau d'eau

Vannes

Vanne ronde en chambre/regard

Vanne ronde

Vanne papillon en chambre/regard

Vanne papillon

Vanne stop fluide

Vanne electrique

Vanne hydraulique

Vanne télécommandée

Robinet

F Vanne Fermée

T Vanne Tiercée

FSH Fermeture Sens Horloge

Equipements de réseau

Analyseur de biofilm

Capteur

Décharge gravitaire

Clapet d'entrée d'air

Cône

Joint isolant

Prise de potentiel

Décharge avec aspiration

Plaque pleine

Clapet

Purgeur sonique

Purge Automatique Temporisée

Ventouse

Ventouse automatique

Ventouse type feeder

Accélérateur de fluide

Equipements publics

Borne fontaine

Poteau de puisage

Bouche de puisage

Réservoir de chasse

Bouche de lavage

Chronovalve

Bouche d'arrosage

Equipements incendie

Bouche incendie privée

Bouche incendie 40

Bouche incendie 80

Bouche incendie 100

Bouche incendie 150

Poteau incendie privé

Poteau incendie 100

Poteau incendie 150

Branchements

Branchement

Activité particulière, Usine

Rein artificiel

CRECEP

Divers

Analyseur de chlore

CL Poste de chloration

Réducteur de pression

Intercommunication

Anode

Drainage courant

Soutirage courant

Servitude

Réservoir

Usine

Elévations

NEUIL124

ROMAI156

LILAS157

214-0070	A. QUIZET (RUE)	DL104 DL103
214-0020	ACACIAS (AV DES)	DL103 DM103
214-0040	AIGLE (AV DE L')	DM103
214-0060	ALBERT THOMAS	DL103
214-2040	ALEXANDER FLEMING A PARIS	DL103 DM103
214-0100	ANATOLE FRANCE	DL103
214-0080	ANATOLE FRANCE (PL)	DL103
214-0120	ANDRE JOINEAU	DL104 DL103
214-0140	AUGUSTE BLANQUI	DM104
214-0160	AVENIR (VLA DE L')	DM103
214-0180	BAUDIN	DM104 DL104
214-0200	BEAU SOLEIL (AV)	DM103
214-0240	BELLEVUE (AV DE)	DM103
214-0260	BELVEDERE (AV DU)	DM102 DM103 DL103
214-0280	BERANGER	DL104
214-0300	CAPITAINE LOUIS SOYER	DL103
214-0320	CARNOT	DL104
214-0360	CHARDANNE	DL104
214-0380	CHARLES FOURIER	DM104
214-0400	CHARLES NODIER	DL104 DL105
214-0440	CHEVREUL	DM104
214-0480	CLOS LAMOTTE (SEN DU)	DL103
214-0490	COLETTE AUDRY	DM104 DM103
214-0500	CORNETTES (SEN DES)	DM103
214-0520	DANTON	DL103 DM103 DM104
214-0540	DELTERAL	DL104 DL103
214-C020	EDMAOND PEPIN (SQ)	DL103
214-0580	EDOUARD VAILLANT (AV)	DM103
214-0600	EMILE AUGIER	DL103
214-0620	EMILE ZOLA	DM104 DM103
214-0660	ESTIENNE D'ORVES (D')	DL104
214-0680	ETIENNE CABET (ALL)	DM104
214-0700	FAIDHERBE (AV)	DM102 DM103
214-0720	FRANCISCO FERRER (AV)	DM104
214-0740	FRANKLIN	DL104
214-0760	GABRIEL PERI	DL104 DM104
214-0780	GARIBALDI	DM104
214-0800	GEN LECLERC (PL DU)	DL103
214-0820	GENESTE (SEN)	DL103
214-C010	GIENGEN SUR BREUTZ (PL DE)	DL103
214-0860	GLACIERE (SEN)	DL104
214-0900	GRANDE AVENUE	DL103 DM103
214-0920	GRENADE (DE)	DL104
214-0940	GUTEMBERG	DL104 DM104
214-0960	HENRI MARTIN	DM104
214-0980	HENRI SELLIER (PL)	DM103
214-1080	J B SEMANAZ	DL103
214-1020	JACQUART	DM104
214-1060	JEAN BAPTISTE CLEMENT	DL105 DL104
214-1100	JEAN JAURES (AV)	DM104 DM103 DM102
214-1120	JEAN JAURES (PL)	DM103
214-1140	JULES AUFFRET	DM104
214-1160	JULES JACQUEMIN	DM103
214-1180	LAMARTINE	DL104
214-1260	LILAS (VLA DES)	DM103
214-1280	LIONS (VLA DES)	DL103
214-1300	LOUIS BLANC	DM104
214-1360	MAIRIE (PAS DE LA)	DL103 DM103
214-1380	MARCEAU	DL104
214-1420	MARCHAIS (SEN DES)	DM103
214-1440	MARRONNIERS (AV DES)	DM103
214-1460	MARX DORMOY	DL104 DL105
214-1480	MEHUL	DM104
214-1540	PAIX (DE LA)	DL103
214-1560	PARIS (DE)	DM102
214-1580	PAUL DE KOCK	DL104
214-1600	PAVILLONS (PAS DES)	DM103
214-1620	PIERRE BROSSOLETTE	DM103
214-1640	PIERRE JOSEPH PROUDHON	DM104
214-1700	PROGRES (DU)	DL104
214-1720	QUATORZE JUILLET (DU)	DL104
214-1780	ROGER SALENGRO	DM104 DM103
214-1800	SAINT SIMON (ALL)	DM104
214-1820	SEPT ARPENTS (DES)	DL105
214-1840	SEVERINE (PL)	DM103
214-1860	SIMONNOT	DL104 DL103
214-1880	SISMONDI (ALL)	DM104
214-1920	SOUPIRS (AV DES)	DL103
214-1900	STALINGRAD	DL104
214-1940	SYCOMORES (AV DES)	DM103
214-1960	THOMAS MOORE (ALL)	DM104
214-1980	TROU MARIN (PAS)	DM103

SYNDICAT DES EAUX D'ILE DE FRANCE

VEOLIA Eau d'Ile-de-France
Le Vermont - 28, boulevard de Pesaro
92739 NANTERRE CEDEX

VEOLIA Eau d'Ile-de-France
Délégataire du SEDIF

CENTRE OPERATIONNEL MARNE

Commune des Lilas

Plan du réseau EAU juin 2017

Echelle : 1/5000 e

LES LILAS



Fichier :	Format :	Code Commune :	Edité le : 27/06/2017
E_EXP_207_5000_1_CO	79 x 67	207	Par : VEDIF

Préfixe PI/BI pour SP	Code département		Code commune INSEE		
	9	3	0	4	5

Tél urgence : 0 811 900 918 | Tél Mairie : 01 55 82 18 47 | Tél Pompiers : 01 48 45 06 37 | Tél Police : 01 41 83 67 00

LEGENDE

Fond de plan

©IGN - Paris - 2004 - Licence BD TOPO® n°2004/CUJ/442 - Reproduction interdite

Limites administratives

Limite de département

Limite de commune

Bâti

Bâti religieux

Hydrographie

Surface d'écoulement d'eau naturel

Aqueduc

Equipements divers

Espaces verts

Cimetière

Autres

SNCF Voies ferrées

Courbes de niveau

Réseau d'eau

Vannes

Vanne ronde en chambre/regard
Vanne ronde
Vanne papillon en chambre/regard
Vanne papillon
Vanne stop fluide
Vanne électrique
Vanne hydraulique
Vanne télécommandée
Robinet
Vanne Fermée
Vanne Tiercée
FSH Fermeture Sens Horloge

Equipements de réseau

Analyseur de biofilm
Capteur
Décharge gravitaire
Clapet d'entrée d'air
Cône
Joint isolant
Prise de potentiel
Décharge avec aspiration
Plaque pleine
Clapet
Purgeur sonique
Purge Automatique Temporisée
Ventouse
Ventouse automatique
Ventouse type feeder
Accélérateur de fluide

Equipements publics

Borne fontaine
Poteau de puisage
Bouche de puisage
Réservoir de chasse
Bouche de lavage
Chronovalve
Bouche d'arrosage

Equipements incendie

Bouche incendie privée
Bouche incendie 40
Bouche incendie 80
Bouche incendie 100
Bouche incendie 150
Poteau incendie privé
Poteau incendie 100
Poteau incendie 150

Branchements

Branchement Standard
Branchement Incendie
Dialyse à domicile
CRECEP Fixe
Branchement SRU
Branchement Remarquable
Activité particulière, Usine
CRECEP Mobile
Branchement Lyre
Branchement Sensible


Divers

Analyseur de chlore
Intercommunication
Réservoir
Anode
Réducteur de pression
Drainage courant
Servitude
Poste de chloration
Soutirage courant
Usine

Elévations


LILAS157


ROMAI156

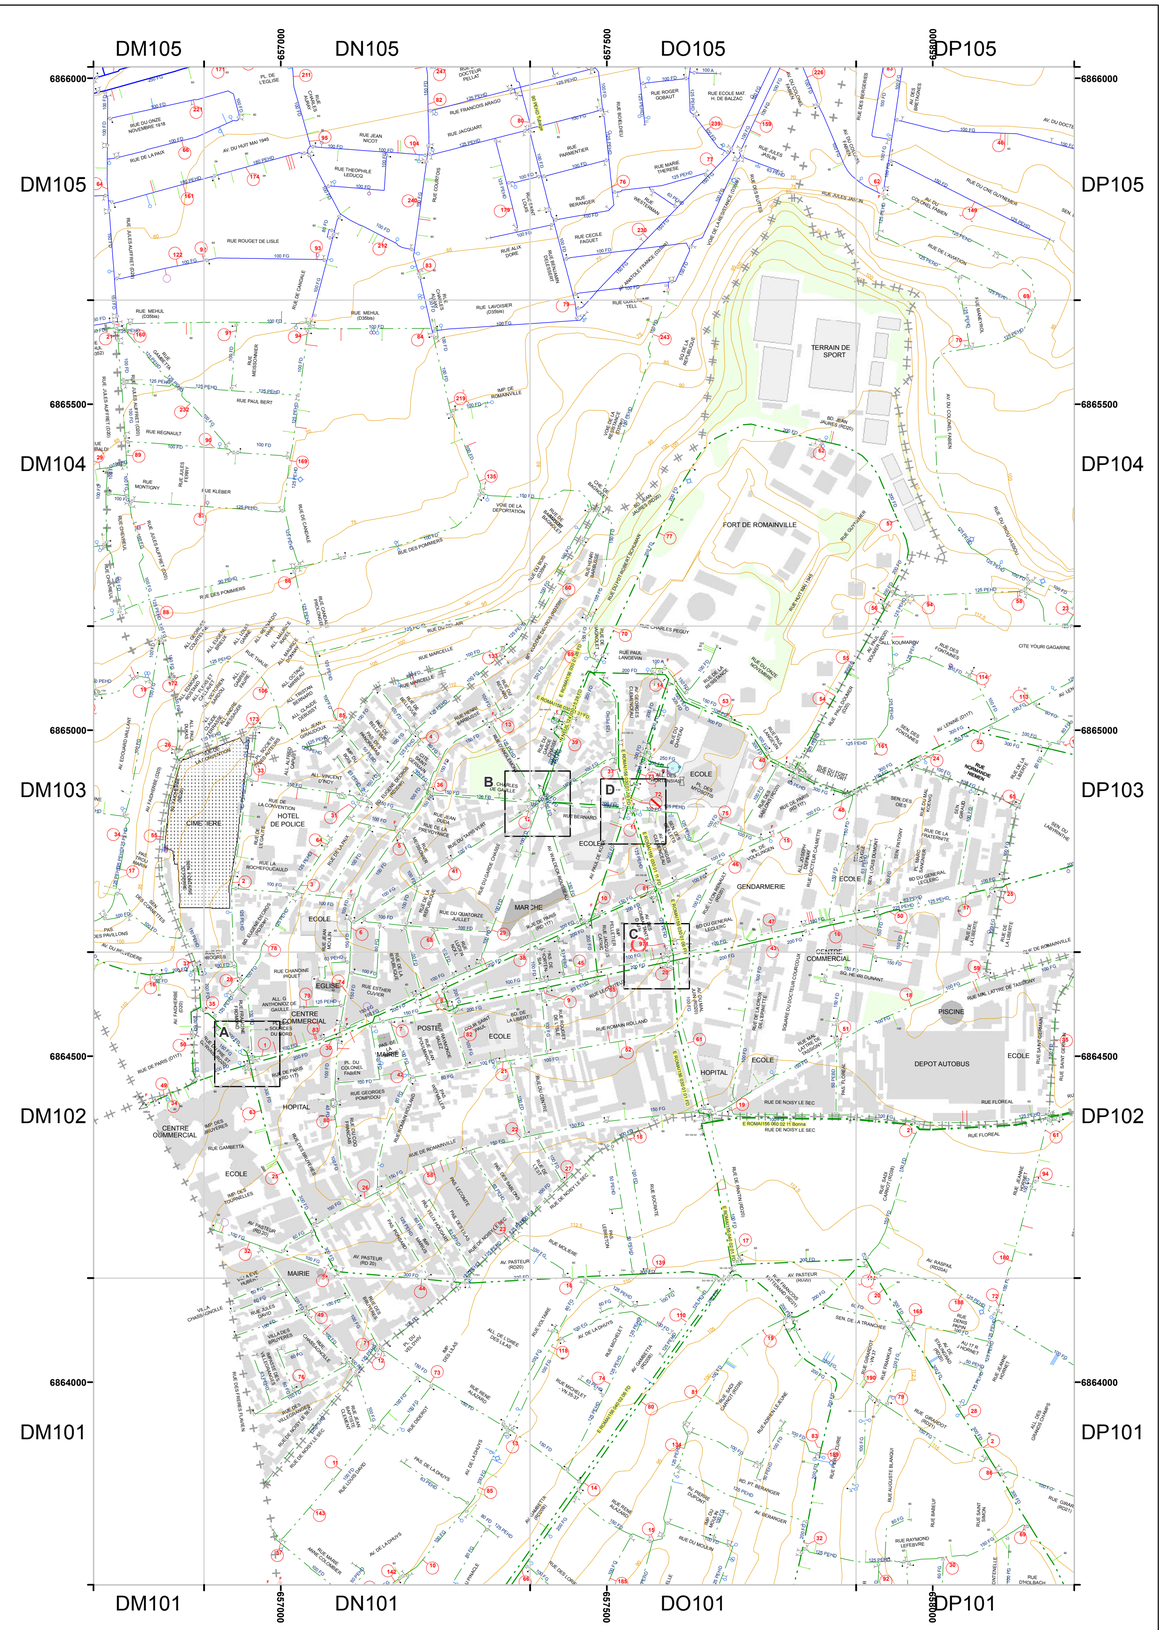



INDEX DES VOIES

207-0020 **AIGLE (SEN DE L')** *DP103*
207-0040 **ALFRED CAPUS (ALL)** *DN103*
207-0060 **ANDRE RIVIERE (ALL)** *DN103*
207-0080 **ANGLEMONT (D')** *DO103 DN103*
207-C010 **BAGNOLET** *DO104*
207-0120 **BAGNOLET (ANC.CH. DE)** *DO104*
207-0100 **BAGNOLET (DE)** *DO104 DO103*
207-1040 **BD DU GENERAL LECLERC** *DP103 DO103 DO102*
207-0180 **BELLEVUE (DE)** *DN103*
207-0160 **BELLEVUE (PAS DE)** *DN103*
207-0200 **BERNARD** *DO103 DN103*
207-0220 **BOIS (IMP DU)** *DN103*
207-0260 **BRUYERES (DES)** *DN102 DN101*
207-0240 **BRUYERES (IMP DES)** *DN102*
207-0280 **BRUYERES (VLA DES)** *DN101*
207-0300 **CENTRE (DU)** *DN102*
207-0310 **CHANOINE PIQUET** *DN102*
207-0320 **CHARLES DE GAULLE (PL)** *DO103 DN103*
207-0340 **CHARLES LECOQ (ALL)** *DN103*
207-0360 **CHARLES PEGUY** *DO103*
207-0380 **CHASSAGNOLLE** *DN102 DN101*
207-0400 **CHASSAGNOLLE (VLA)** *DN101*
207-0420 **CHATEAU (DU)** *DO103*
207-0480 **COLONEL FABIEN (PL DU)** *DN102*
207-0490 **COMBATTANTS D AFN (AV DES)** *DO103 DO102*
207-0500 **CONVENTION (DE LA)** *DN103*
207-C020 **CONVENTION PROLONGEE** *DN103 DM103*
207-0520 **COQ FRANCAIS (DU)** *DN102*
207-0540 **CROIX DE L'EPINETTE (DE LA)** *DO103 DO102*
207-0580 **DOCTEUR CALMETTE** *DO103*
207-0640 **EGALITE (DE L')** *DN103 DN102*
207-0700 **EST (DE L')** *DO102*
207-0720 **ESTHER CUVIER** *DN103 DN102*
207-0740 **EUGENE DECROS (BD)** *DO104 DO103 DN103 D...*
207-0760 **EVE HUBERT (VLA)** *DN101*
207-0780 **FAIDHERBE (AV)** *DM103 DM102*
207-0800 **FELIX HOUDART (PAS)** *DN102 DN101*
207-0860 **FLOREAL** *DP102*
207-0840 **FLOREAL (PAS)** *DO102*
207-0880 **FONTAINE ST PIERRE (SEN)** *DM103*
207-0900 **FORT (DU)** *DO103*
207-0940 **FRANCINE FROMOND** *DN102*
207-C040 **FRATERNITE** *DP103*
207-0960 **FRERES FLAVIEN (DES)** *DN102 DN101*
207-1045 **G ANTHONIOZ DE GAULLE (ALL)** *DN102*
207-1000 **GAMBETTA** *DN102*
207-1020 **GARDE CHASSE (DU)** *DO103 DN103 DN102*
207-1060 **GEORGES CLEMENCEAU (AV)** *DO103*
207-1070 **GEORGES POMPIDOU** *DN102*
207-1080 **GIRAUD (SEN)** *DP103*
207-1140 **GUYNEMER** *DP104 DO104*
207-1160 **HENRI BARBUSSE** *DO104 DO103 DN103*
207-1180 **HENRI DUNANT (SQ)** *DP103 DP102 DO103 DO102*
207-1200 **HORTENSIA (PAS DE L')** *DO103 DO102*
207-1220 **HORTENSIAS (ALL DES)** *DO103*
207-1240 **HUIT MAI 1945** *DO104 DO103*
207-1260 **JACQUES CATRIC** *DO103 DO102*
207-1300 **JEAN DUDA** *DN103*
207-1320 **JEAN JAURES (BD)** *DP104 DO104*
207-1330 **JEAN MOULIN** *DN103 DN102*
207-1340 **JEAN POULMARCH** *DN102*
207-1360 **JOSEPH DEPINAY (ALL)** *DO103*
207-1380 **JULES DAVID** *DN101*
207-1400 **KISTEMARKER (ALL)** *DN103*
207-1420 **LA ROCHEFOUCAULD** *DN103*
207-1440 **LECOMTE (PAS)** *DN102*
207-1460 **LECOUTEUX** *DO102*
207-1500 **LEON RENAULT** *DO103*
207-1520 **LIBERTE (BD DE LA)** *DO102 DN102*
207-1540 **LIBERTE (DE LA)** *DP103 DP102*
207-1560 **LILAS (PAS DES)** *DN102*
207-1580 **LOUIS DUMONT (SEN)** *DP103*
207-1600 **LUCIEN NOEL** *DN103 DN102*
207-1620 **MAIRIE (PAS DE LA)** *DN102*
207-1650 **MAL JUIN (AV DU)** *DO102*
207-1655 **MAL KOENIG (DU)** *DP103*
207-1645 **MAL LATTRE DE TASSIGNY** *DP103 DP102 DO102*
207-1647 **MARC SANGNIER (PL)** *DP103*
207-1640 **MARCELLE** *DN103*
207-1660 **MARIUS (IMP)** *DN102*
207-1680 **MEISSONNIER** *DN103*
207-1700 **MYOSOTIS (PL DES)** *DO103*
207-1740 **NOISY LE SEC** *DP102 DO102 DN102 DN101*
207-1750 **NORMANDIE NIEMEN** *DP103*
207-1800 **OEILLETS (SEN DES)** *DO103*
207-1820 **OIES (SEN DES)** *DP103*
207-1840 **ONZE NOVEMBRE (DU)** *DO103*
207-1860 **PAIX (DE LA)** *DN103*
207-1880 **PANORAMAS (PAS DES)** *DN103*
207-1940 **PARIS (DE)** *DP103 DO103 DN103 DN102 DM102*
207-1960 **PASTEUR (AV)** *DN102 DN101*
207-1980 **PATIGNY (SEN)** *DP103*
207-2000 **PAUL DE KOCK (AV)** *DO103*
207-2020 **PAUL DOUMER (AV)** *DP104 DP103 DO103*
207-2040 **PAUL LANGEVIN** *DO103*
207-2120 **PDT ROBERT SCHUMAN (R DU)** *DO104 DO103*
207-2060 **PELLETIER (IMP)** *DO103 DO102*
207-2080 **PONSARD (PAS)** *DN102 DN101*
207-2100 **PRE ST GERVAIS (DU)** *DN102*
207-2140 **PREVOYANCE (DE LA)** *DN103*
207-2160 **PROGRES (DU)** *DN102 DM102*
207-2180 **QUATORZE JUILLET (DU)** *DN103*
207-2200 **RAYMONDE SALEZ** *DN102*
207-2220 **REGARD (DU)** *DN103*
207-2240 **REPUBLIQUE (DE LA)** *DN103 DN102*
207-2260 **RESISTANCE** *DO103*
207-2280 **ROMAIN ROLLAND** *DO102 DN102*
207-2300 **ROMAINVILLE (DE)** *DO102 DN102*
207-2340 **ROUGET DE L'ISLE** *DO103 DO102*
207-2380 **SABLONS (DES)** *DO103*
207-2360 **SABLONS (PAS DES)** *DN102*
207-2420 **SAINT GERMAIN** *DP103 DP102*
207-2400 **SAINT GERMAIN (CITE)** *DN103*
207-2440 **SAINT PAUL (COUR)** *DN102*
207-2450 **SOURCES DU NORD (PL DES)** *DN102*
207-0600 **SQUARE DU DOCTEUR COURCOUX** *DO103 DO102*
207-2480 **TAPIS VERT (DU)** *DO103 DN103*
207-2500 **TOURNELLES (IMP)** *DN102*
207-2510 **VEL D'HIV (PL DU)** *DN101*
207-2520 **VILLEGRANGES** *DN101*
207-2540 **VILLEGRANGES (DES)** *DN101*
207-2560 **VINCENT D'INDY (ALL)** *DN103*
207-C030 **VOLKLINGEN** *DO103*
207-2580 **WALDECK ROUSSEAU (AV)** *DO103*
207-2600 **WEYMILLER (PAS)** *DN102*

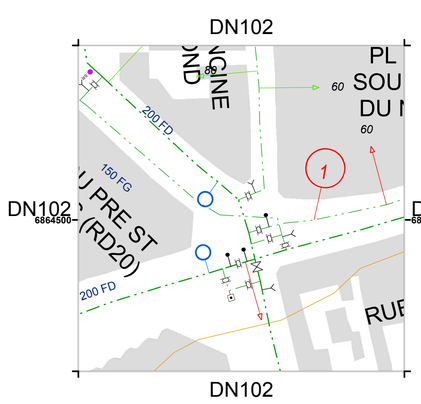

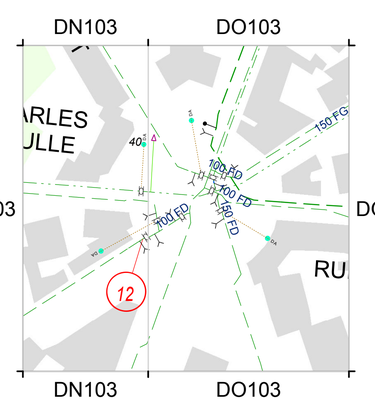

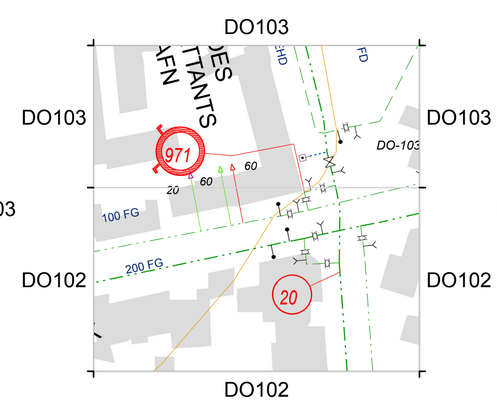

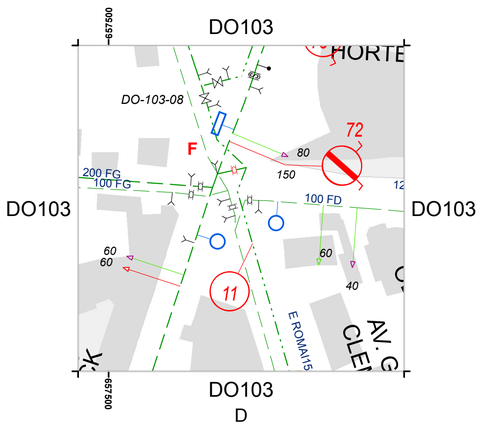

MONTREUIL SS BOIS

Exploitation de la Banlieue de PARIS
6, Esplanade Charles de Gaulle
92 751 NANTERRE CEDEX

VEOLIA Eau d'Ile-de-France Délégataire du SEDIF

CENTRE OPERATIONNEL MARNE

Commune de Montreuil sous Bois

Plan du réseau EAU janvier 2015

Echelle : 1/5000 e



Fichier :	Format :	Code Commune :	Edité le : 20/01/2015
E_EXP_110_5000_1_CO	166,5 x 83,5	110	Par : VEDIF

Préfixe PVBI pour SP	Code département		Code commune INSEE		
	9	3	0	4	8

Tél urgence : 0 811 900 918 | Tél Mairie : 01 48 70 61 64 | Tél Pompiers : 01 42 87 00 02 | Tél Police : 01 49 88 89 00

LEGENDE

Fond de plan BDtir - Paris - 2004 - Licence IGI TOPO® n°2004CU0440 - Reproduction interdite

Limites administratives
- Limite de département
- Limite de commune

Bâti
- Bâti religieux

Hydrographie
- Surface d'écoulement d'eau naturel
- Aqueduc

Equipements divers
- Espaces verts
- Cimetière

Autres
- Voirie fermées
- Courbes de niveau

Réseau d'eau

Vannes
- Vanne ronde en chambre/regard
- Vanne ronde
- Vanne papillon en chambre/regard
- Vanne papillon
- Vanne stop flode
- Vanne électrique
- Vanne hydraulique
- Vanne télécommandée
- Robinet
- Vanne Fermée
- Vanne Tambe
- FSH Fermeture Sans Rattrage

Equipements de réseau
- Analyseur de biofilm
- Capteur
- Décharge gravitaire
- Clapet d'entrée d'air
- Cône
- Joint isolant
- Prise de potentiel
- Décharge avec aspiration
- Plaque pleine
- Clapet
- Purgeur asnique
- Purge Automatique Temporisée
- Ventouse
- Ventouse automatique
- Ventouse type feader
- Accélérateur de fluide


Equipements publics
- Borne fontaine
- Poteau de puisage
- Bouche de puisage
- Réservoir de chasse
- Bouche de lavage
- Chroniovalve
- Bouche d'arrosage


Equipements incendie
- Bouche incendie privée
- Bouche incendie 40
- Bouche incendie 80
- Bouche incendie 100
- Bouche incendie 150
- Poteau incendie privé
- Poteau incendie 100
- Poteau incendie 150

Branchements
- Branchement Standard
- Branchement incendie
- Piscine à domicile
- CRECEP Fire
- Branchement SRU
- Branchement Remarquable
- Activité particulière, Usine
- CRECEP Mobile
- Branchement Lyre
- Branchement Sensible

Divers
- Analyseur de chlore
- Intercommunication
- Réservoir
- Anode
- Réducteur de pression
- Drainage courant
- Servitude
- Poste de chloration
- Soutirage courant
- Usine

Elévations
- CHOIS122
- NEUIL124
- ROMA156

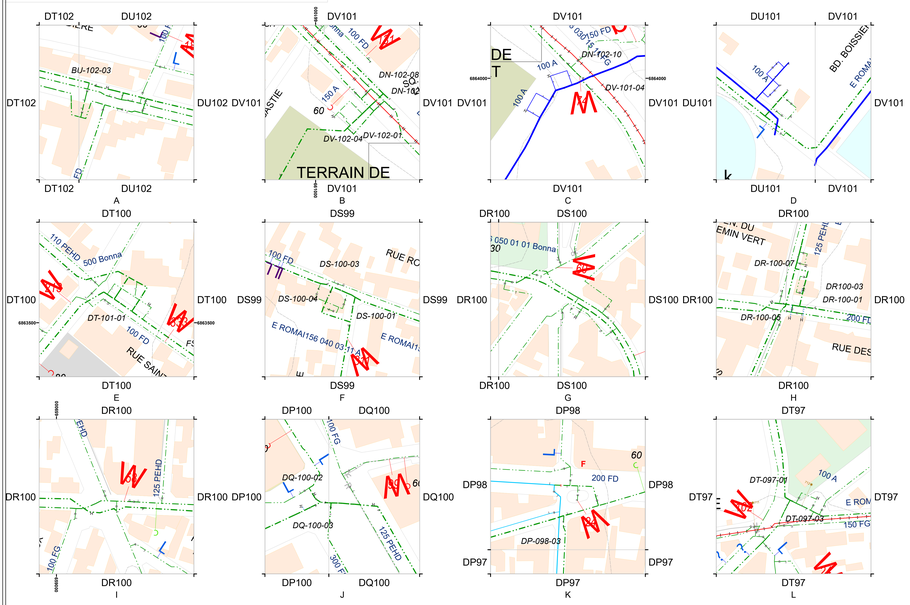

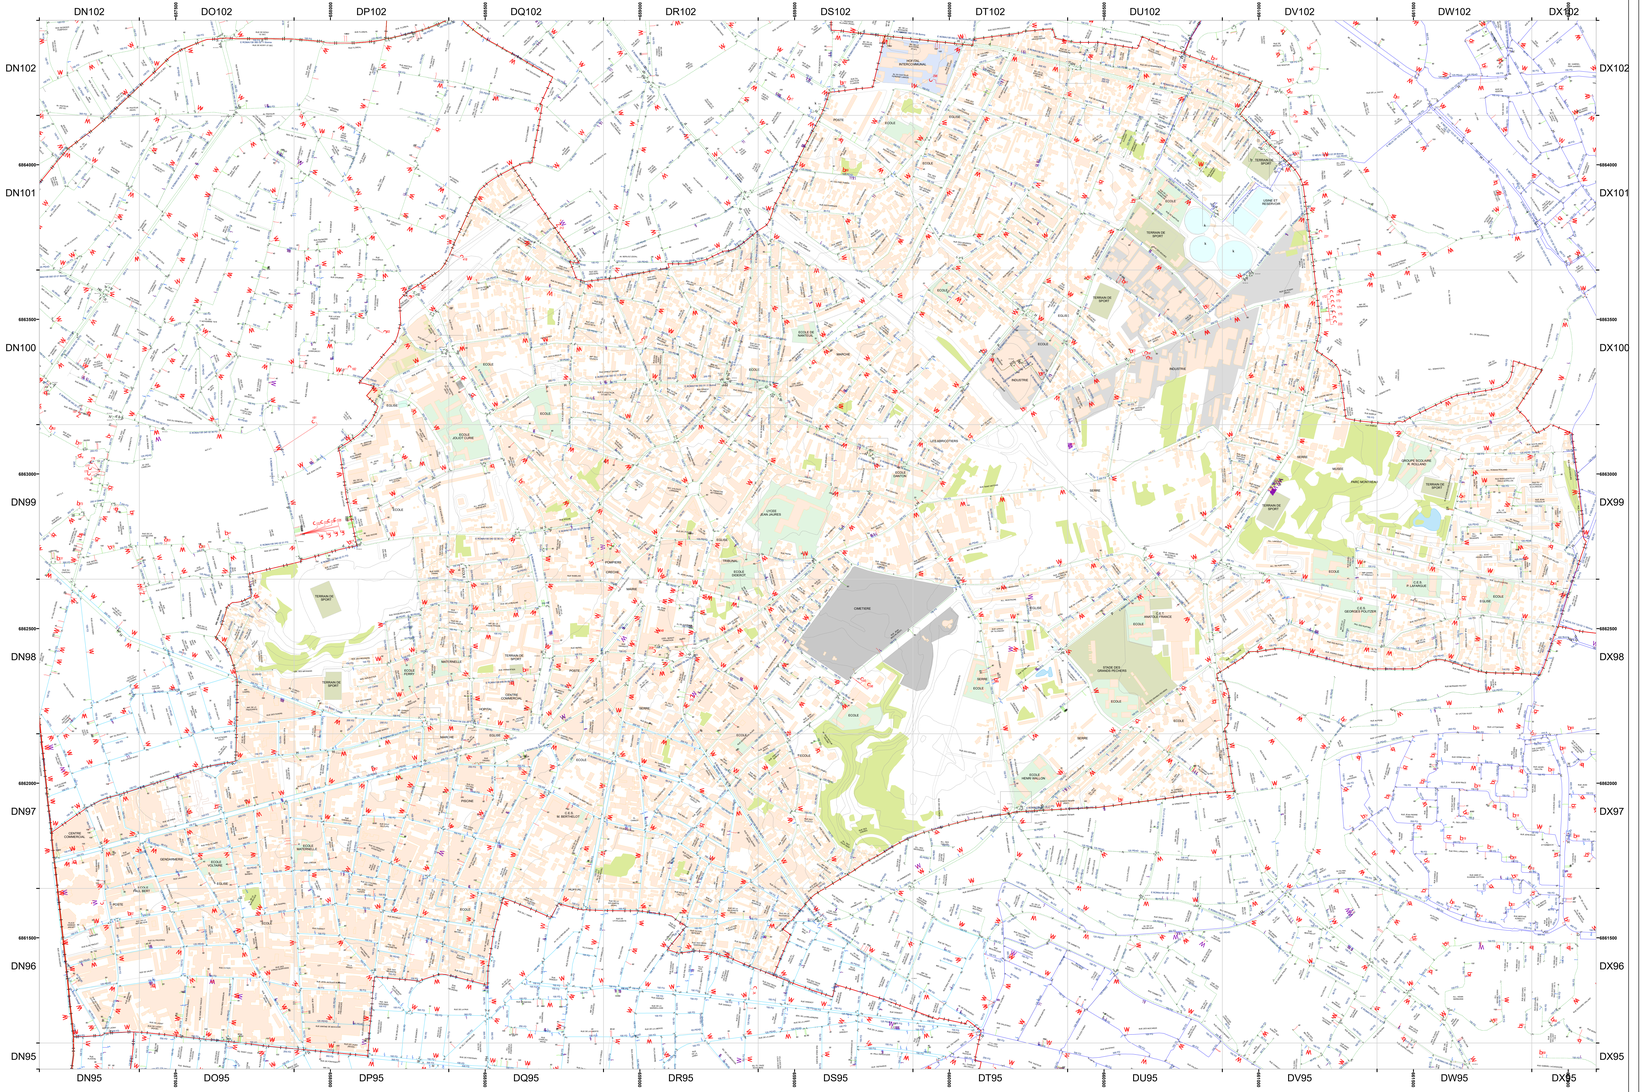

SYNDICAT DES EAUX D'ILE DE FRANCE

Exploitation de la Banlieue de PARIS
6, Esplanade Charles de Gaulle
92 751 NANTERRE CEDEX

VEOLIA Eau d'Ile-de-France Délégataire du SEDIF

NOISY-LE-SEC

CENTRE OPERATIONNEL MARNE

Commune de NOISY-LE-SEC

Plan du reseau EAU août 2011

Echelle : 1/5000 e



Fichier : E_EXP_211_5000_2005_1.dgn	Format : 89 x 110			Code Commune : 211		Edite le : 10/08/2011 Par : SEDIF	
Préfixe PI/BI pour SP	Code département 9	3	0		Code commune INSEE 5	3	
Tél urgence : 0 811 900 918	Tel. mairie : 01.49.42.66.08		Tel. pompiers : 01 48 47 01 33		Tel. police : 01.48.10.12.50		

LEGENDE

Fond de plan

©IGN - Paris - 2004 - Licence BD TOPO® n°2004CU1204G - Reproduction interdite

Limites administratives
- Limite de département
- Limite de commune

Bâti
- Bâti religieux

Equipements divers
- Espaces verts
- Cimetière

Hydrographie
- Surface d'écoulement d'eau naturel
- Aqueduc

Autres
- Voies ferrées
- Courbes de niveau

Réseau d'eau

Vannes
- Vanne ronde en chambre/regard
- Vanne ronde
- Vanne papillon en chambre/regard
- Vanne papillon
- Vanne stop fluide
- Vanne électrique
- Vanne hydraulique
- Vanne télécommandée
- Robinet
- F Vanne Fermée
- T Vanne Tiercée
- FSH Fermeture Sens Horloge

Equipements de réseau
- Analyseur de biofilm
- Capteur
- Décharge gravitaire
- Clapet d'entrée d'air
- Cône
- Joint isolant
- Prise de potentiel
- Décharge avec aspiration
- Plaque pleine
- Clapet
- Purgeur sonique
- Purge Automatique Temporisée
- Ventouse
- Ventouse automatique
- Ventouse type feeder
- Accélérateur de fluide

Equipements publics
- Borne fontaine
- Poteau de puisage
- Bouche de puisage
- Réservoir de chasse
- Bouche de lavage
- Chronovalve
- Bouche d'arrosage

Equipements incendie
- Bouche incendie privée
- Bouche incendie 40
- Bouche incendie 80
- Bouche incendie 100
- Bouche incendie 150
- Poteau incendie privé
- Poteau incendie 100
- Poteau incendie 150


Branchements
- Branchement Standard
- Branchement Incendie
- Dialyse à domicile
- CRECEP Fixe
- Branchement SRU
- Branchement Remarquable
- Activité particulière, Usine
- CRECEP Mobile
- Branchement Lyre
- Branchement Sensible


Divers
- Analyseur de chlore
- Intercommunication
- Réservoir
- Anode
- Réducteur de pression
- Drainage courant
- Servitude
- Poste de chloration
- Soutirage courant
- Usine


Elévations
- NEUIL124
- AVRON145
- ROMAI156
- CHOIS122


INDEX DES RUES


211-A020 A 86	DV108 DU108	211-1920 GAGNY (AV DE)	DV104 DW104	211-3520 NORMANDIE (ALL DE)	DT103
211-0020 ABBE GITENET (DE L')	DU108 DU105	211-1940 GALLIENI (AV)	DU106 DU107 DV107 DV108	211-3540 NOISELLE (DE LA)	DS104
211-0040 ACACIAS (DES)	DT104	211-1960 GAMBETTA (SD)	DT106 DT105 DU105	211-3560 NOTRE DAME DES ANGES (CHE DE)	DV105
211-0060 ADRIEN DAMOISELET	DV107	211-1980 GAMBETTA (VLA)	DU107 DU106	211-3580 ONZE NOVEMBRE 1918 (RPT)	DU105
211-0080 ALBERT EINSTEIN	DT105	211-2000 GARE (DE LA)	DU105 DT106	211-3600 PAIX (ALL DE LA)	DU105 DU106
211-0100 ALEXANDRE POTTIER	DV107	211-2020 GAY LUSSAC	DU104	211-3620 PARC	DR104 DS104 DR106 DR108
211-0120 ALEXANDRE RIBOT	DR105	211-2040 GENERAL DE GAULLE (RPT DU)	DT104	211-4010 PARIS A NEUILLY SUR MARNE (AUTOROUTE A3 DE)	DS102 DS103 DT103 DU103 DV103
211-0160 ALSACE LORRAINE (AV D')	DU105 DV106 DW106	211-2060 GENERAL LECLERC (AV DU)	DV105 DV104	211-3660 PARIS (DE)	DR106 DR107 DS107 DT107 DU107 DV107 DW108
211-0180 AMPERE	DU104	211-2080 GEORGES BLANCHETEAU (VLA)	DU107	211-3680 PARMENTIER	DU104 DU105
211-0200 ANATOLE FRANCE	DS105 DS104 DR104 DR103	211-2100 GEORGES CLEMENCEAU (AV)	DT106	211-3700 PASSEMENTERIE (ALL DE LA)	DR107 DR106
211-0220 ANJOU (ALL D')	DT103	211-2120 GEORGES GAY	DS105	211-3720 PASTEUR	DV105
211-0240 ANTOINE DE ST EXUPERY	DU106 DV106 DV105	211-2140 GOUJET	DR104 DR103	211-3740 PASTEUR (SQ)	DV106
211-0260 ARSONVAL (D')	DT103	211-2130 GOULET (ALL DU)	DS104 DS105	211-3760 PAUL ELUARD	DV104
211-0280 ARTHUR RIMBAUD	DV104	211-2150 GOUNOD (ALL)	DS105	211-3780 PAUL VERLAINE	DU104 DU104
211-0300 ARTOIS (ALL D')	DT103	211-2140 GRACCHUS BABEUF	DS106	211-3800 PAVILLONS (ALL DES)	DU105 DU106
211-0320 AUGUSTE GOUILLARD	DV105	211-2160 GROUX (PAS DES)	DR105	211-3810 PERE GUINARD	DS105 DS104
211-0340 AVENIR (DE L')	DT104 DT103	211-2180 GUILLAUME APOLLINAIRE	DU104 DV104	211-3820 PETIT NOISY (ALL DU)	DV107 DV106
211-0360 AVRICOURT (ALL D')	DU106	211-2200 GUILLAUMES (DES)	DT102 DT103 DU103 DU102	211-3840 PETITS NOYERS (RPT DES)	DT105
211-0380 BAUDIN	DU107 DV107 DV106 DW106	211-2220 GUILLAUMES (SEN)	DU102	211-3860 PEUPLIERS (ALL DES)	DS104
211-0400 BAYARD (ALL)	DV107	211-2240 GUYNEMER	DU106 DV106	211-3880 PIERRE BROSSOLETTE	DT104 DT105
211-0420 BEL AIR (ALL DU)	DR104	211-2260 HELENE	DS104	211-3900 PIERRE CURIE	DV105 DU105
211-0310 BELLE VERGE	DT103	211-2300 HELENE BOUCHER (ALL)	DV105 DV106	211-3920 PIERRE FEUILLERE (DE LA)	DU104 DT104
211-0440 BERGERIES (DES)	DS105 DT105	211-2280 HELENE (IMP)	DS104	211-2680 PIERRE KERAUTRET	DR103
211-0460 BERLIOZ (ALL)	DS105	211-2320 HENRI BARBUSSE	DT105	211-3940 PIERRE SEMARD	DT105 DT106
211-0480 BERRY (ALL DU)	DT103	211-2340 HENRI ESPAULLARD	DV107	211-3960 PLACE (DE LA)	DT103 DT102
211-0500 BERTRAND BONIN	DV107	211-2360 HOCHE (AV)	DS104	211-3980 PLACE ST MARTIN (DE LA)	DT103 DT102
211-0520 BETHSY	DT105 DT104	211-2400 HUIT MAI 1945 (RPT DU)	DT105	211-3980 PLATEAU (DU)	DR104
211-0540 BETHLEEM (DE)	DS104	211-4030 ILOT 17	DT106	211-4000 PLATRIERES (DES)	DR105
211-0560 BIR HAKEIM (AV DE)	DU106	211-2420 IRENE JOLIO CURIE	DU104	211-4020 POINTE (DE LA)	DQ105 DR105 DR106
211-0580 BIZET (ALL)	DS105	211-2440 JEAN BARTI (ALL)	DV107 DV106	211-4060 POLOGNE (DE)	DU104 DU105
211-0600 BOBIGNY (AV DE)	DT105 DS105 DS106 DR106	211-2460 JEAN COQUELIN (PL)	DU106	211-4080 POMIATOWSKI	DT105 DS105
211-0620 BOISSIERE (BD DE LA)	DS102 DT102	211-2480 JEAN JAURES	DT105 DT106 DU105	211-4200 PR GUERIN CALMETTE	DV105
211-0640 BOISSIERE (RUELLE DE LA)	DV103 DV102 DU102	211-2500 JEAN JAURES (SQ)	DU106	211-4100 PREMIER MAI (CITE DU)	DT104
211-0660 BONCH	DV108	211-2520 JEAN MERMOZ	DU106 DV106 DV105	211-4120 PRESSOIR (DU)	DU105
211-0680 BONNET	DT105	211-2540 JEAN MOULIN	DU106 DU105	211-4140 PREVOYANCE (DE LA)	DV102
211-0700 BOURGOGNE (ALL DE)	DT103	211-2560 JEAN PERRIN	DU104	211-4160 PROFESSEUR PRAGUE (DU) (RUE)	DT103 DT103
211-0720 BRANLY	DT103	211-2580 JEAN SOMMER	DU104	211-4180 PROCESSIONS	DT103 DU102
211-0740 BREMENT (DE)	DT105 DT104 DU104 DV104	211-2600 JEANNE D'ARC	DS105 DT105	211-4180 PROCESSIONS (SEN DES)	DU102
211-0760 BURGER (AV)	DV107 DU107	211-2800 JOSEPHINE (ALL)	DU105	211-4220 PROGRES (DU)	DU103 DT103
211-0780 CANADA (ALL DU)	DV105	211-2820 JULES AUFFRET	DS104 DT104	211-4240 QUATORZE JUILLET 1789 (DU)	DU102
211-0800 CARNOT	DT105 DU105	211-2840 JULES FERRY	DV105	211-4260 RAMEAU (ALL)	DS105
211-0840 CARROUGES	DU104 DW104	211-2860 JURA (DU)	DS104 DS105 DR105	211-4280 RAVEL	DR106 DR105
211-0820 CARROUGES	DU104 DV104	211-2700 KLEBER (ALL)	DV105 DW106	211-4300 REDOUTE	DU103
211-0860 CHAALONS	DV105	211-2720 KRUGER (ALL)	DU105	211-4320 REDOUTE (IMP DE LA)	DU102
211-0880 CHAMPOLLION (ALL)	DT105	211-2740 LAMARTINE	DS105	211-4340 RENAISSANCE FRANCAISE (LA)	DS103 DT104
211-0880 CHANDY	DU105	211-2050 LATERAL	DW104	211-4360 RENARDIERE (DE LA)	DU102
211-0900 CHARLES BAUDELAIRE	DU104 DU103	211-2760 LAVOISIER	DV105 DU105	211-4380 RENARDIERE (SQ DE LA)	DU102
211-0920 CHASSE (DE LA)	DS102 DT102 DU102	211-2780 LECOQ (ALL)	DS105	211-4385 RENE CLEMENT	DU107
211-2960 CHRISTOPHE COLOMB (ALL)	DT105	211-1160 LEO DELIBES (ALL)	DS105	211-4400 REPUBLIQUE	DU106 DU105 DV105
211-0960 CLOCHER (AV DU)	DV107	211-2820 LEO LAGRANGE	DU105 DR105	211-4420 RHIN (ALL DU)	DV106
211-1000 CLUNY (DE)	DT105 DS105	211-2840 LEVEE (CHE DE LA)	DU105 DV106 DV107	211-4440 ROGER SALENGRO	DT104 DT103 DS103 DS102
211-1040 CONCORDE (ALL DE LA)	DV105	211-2860 LIBERATION (ALL DE LA)	DU103 DV103	211-4460 ROGER VERLOMME	DU106
211-1060 CONDORCET	DT104	211-2880 LIBERTE (DE LA)	DV105 DV104	211-4480 ROMAINVILLE (DE)	DS104 DR104 DR103
211-1080 COPERNIC	DU104	211-2900 LIBERTE (ALL DES)	DV107	211-4500 ROSES (ALL DES)	DT104 DT103
211-1100 COTTAGES (ALL DES)	DV105 DV104	211-2920 LILAS (IMP DES)	DV104	211-4520 ROSNY (AV DE)	DV104 DV105 DV106 DV107
211-1120 COTTEREAU	DS105	211-2940 LONDEAU	DU102	211-4540 ROUGET DE LISLE (ALL)	DU108 DU107
211-1120 CRAINQUEBILLE (SQ)	DS104	211-2960 LONDEAU (ALL DE)	DU104	211-4560 SAINT ANTOINE	DS104
211-1140 DANDJECHIN DORVAL	DU105	211-2970 LOUIS ARAGON	DU104	211-4580 SAINT DENIS	DS105 DT105 DT106
211-1180 DENFERT-ROCHEREAU	DT105 DU105 DU104	211-2980 LOUISE	DS104	211-4600 SAINT JEAN	DT105
211-1200 DENIS PAPIN	DU107	211-2990 LOUISE MICHEL (RUE)	DU103	211-4610 SAINT JUST	DT106 DS106 DS105
211-1220 DEUX GARES (DES)	DV106	211-2995 LUCIE AUBRAC	DU102 DU103	211-4640 SAMBRE (ALL DE LA)	DV106
211-1240 DHUYS (DE LA)	DT102 DU102	211-3000 MADELEINE (ALL DE LA)	DT105 DT106	211-4660 SAMIRA BELLIL	DU103
211-1260 DIX NEUF MARS 1962 (DU)	DT105	211-3020 MADELEINE (VLA DE LA)	DU107 DU108	211-4660 SANDOZ	DR108 DR105
211-1320 DOCTEUR CHARCOT (DU)	DU107 DU106 DV106	211-3040 MANSART (ALL)	DT104	211-4670 SIMONE DE BEAUVOIR (RUE)	DU103 DU102
211-1320 DOMBASLE	DU105 DU106	211-3060 MARAICHERS (DES)	DV107	211-4060 SNCF	DV106 DV106 DW105
211-1340 DUGUESCLIN (ALL)	DV107	211-3120 MARC SANGNIER	DT106	211-4650 STAINS (RTE DE)	DV108
211-1360 DUQUESNE	DV107 DV106	211-3080 MARCEAU (AV)	DT105 DU105 DV105	211-4700 STEPHENSON (SQ)	DU104
211-1400 ECOLES (PAS DES)	DT103 DT102	211-3100 MARCELLIN BERTHELOT	DT104	211-4720 STRASBOURG (AV DE)	DU106 DV106
211-1420 EGLANTIERS (ALL DES)	DV107	211-3140 MARECHAL FOCH (PL DU)	DS104 DS105	211-4740 SURCOUF (ALL)	DV107
211-1440 ELSA TRIOLET	DU104 DU103	211-3150 MARECHAL JOFFRE (SQ DU)	DT105	211-4760 SUZANNE (ALL)	DV106
211-1460 EMILE ZOLA	DS104 DR104 DR103	211-3180 MARTYRS DE LA RESISTANCE	DU106	211-4780 TCHAD (ALL DU)	DV106
211-1480 EMMANUEL ARAGO	DU106 DU107	211-3160 MARYSE BASTIE (ALL)	DV106	211-4800 TEINANT 51 BD BOISSIERE (IMP)	DS102
211-1500 EMMANUEL ARAGO (PAS)	DU107	211-3200 MASSENET (ALL)	DS105	211-4800 TILLEULS (SQ DES)	DU107
211-1540 ENTENTE (ALL DE L')	DU105	211-3200 MAX JACOB	DU104	211-4820 TOUL (ALL DE)	DU106
211-1560 EPERNAY (ALL D')	DV106	211-3210 MAXIMILIEN ROBESPIERRE	DS106	211-4840 TRIPIER	DS105 DS104
211-CO20 ESTIENNE D'ORVES	DU105	211-3220 MELANIE (VLA)	DU106 DU105	211-4860 TROIS COMMUNES (VLA DES)	DS102
211-1580 EUGENE DURIN	DT106 DT105 DS105	211-3240 MERLAN (DE)	DU104 DU105 DV105	211-4880 TROU MORIN (DU)	DU103 DU102
211-1620 FARADAY (ALL)	DU104	211-3260 MESSAGER (ALL)	DS105	211-4900 UNION (DE L')	DT106 DU106 DU105
211-1620 FERME DES MOINES (CHE DE LA)	DV106 DV105 DW105	211-3280 MEUSE (ALL DE LA)	DU105 DV106	211-4920 VAILLANT COUTURIER	DT105 DS105 DR105
211-1640 FERRAND (SEN)	DR104 DR103	211-3300 MICHELET	DT104 DT105 DU105 DU106	211-4940 VALERIE CUIF	DS104 DR104
211-1660 FLEURS (VLA DES)	DU106	211-3320 MOISSAN	DT105 DT104 DU104	211-4960 VAUCANSON	DU104
211-1680 FOLIE (ALL DE LA)	DR107 DR106	211-3340 MONTEUX	DU105	211-4980 VERDI	DR106
211-1700 FOND D'ORVAL (DU)	DS102 DT102 DT103	211-C070 MONTEUX	DV106	211-5000 VERDUN (AV DE)	DT106
211-1720 FONTAINE (DE LA)	DU103 DT103 DT102	211-3360 MONTREUIL A CLAYE (CHE DE)	DU103 DV103 DV104	211-5020 VEUVE AUBLET	DR103
211-1740 FONTAINE (SEN DE LA)	DT102	211-3380 MONTREUIL A CLAYE (DE)	DV104	211-5040 VICTOR HUGO (AV)	DV105
211-1760 FRAISE (LA)	DT105	211-3400 MOULIN (RUELLE DE LA)	DU104	211-5060 VIEUX MOULIN	DV106 DW106
211-1780 FRANCOIS COCHU (PAS)	DT105	211-3410 MOULIN FONDU (ALL DU)	DU104	211-5100 VIEUX MOULIN PROLONGE	DV106
211-1800 FRANCOIS COUPERIN (ALL)	DS105	211-3420 MOULIN HARVY (ALL DU)	DV105	211-5100 VILLARS (ALL DE)	DU106 DU107
211-1820 FRATERNITE (DE LA)	DU105	211-3440 MOUTIER (DU)	DS105 DS104	211-5120 VIOLETTES (ALL DES)	DT103
211-1840 FREDERIC CHOPIN	DU104	211-3460 MOZART	DR106	211-5140 VIVALDI	DR106 DR105
211-1860 FREPILLON	DS105 DS104 DT104	211-3480 NANCY (ALL DE)	DU106	211-5160 VOSGES (DES)	DS105 DS104
211-1880 FRERES LUMIERE (DES)	DT103	211-3590 NEUF NOVEMBRE 1989	DU103 DT103	211-5180 WAGNER	DR106
211-1900 GABRIEL PERI	DU102 DT102	211-3500 NEUILLY	DT104 DU104 DU103 DV103	211-1260 18 AVRIL 1944 (AV DU)	DT104 DT103

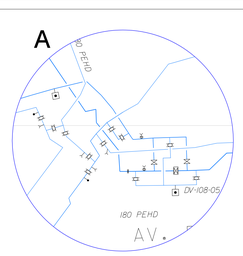


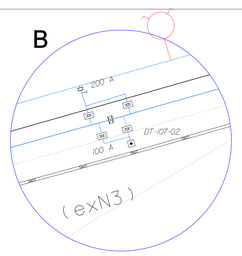


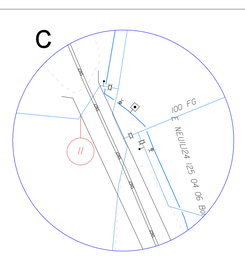


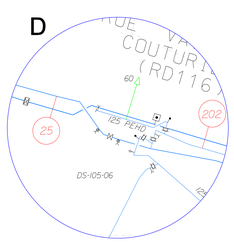


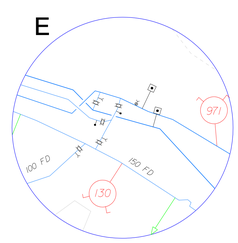

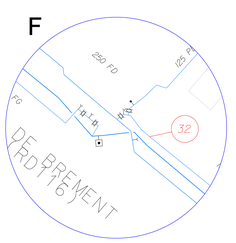

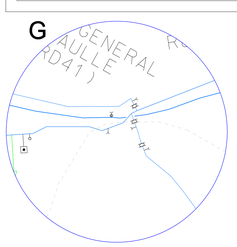

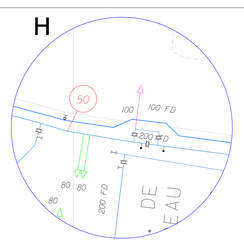

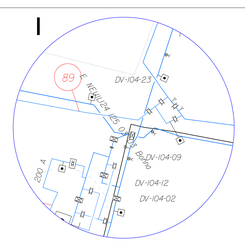

PANTIN / LE PRE SAINT GERVAIS

SYNDICAT DES EAUX D'ILE DE FRANCE

Compagnie Générale des Eaux
Régisseur
Banlieue de Paris
Immeuble Le Carillon
6, Esplanade Charles de Gaulle
92751 NANTERRE Cedex

GENERALE des eaux

CENTRE OPERATIONNEL BANLIEUE EST — Tél : 01.48.15.84.23

PANTIN / LE PRE SAINT GERVAIS

PLAN DU RESEAU


ECHELLE 1 / 5000


ANNEE 2005


	Mise à jour	Date	Par	Visa
	Réalisation	16/03/2005	FIT Conseil	
	Vérification	25/03/2005	G. Joncour	
	Validation	25/03/2005	G. Joncour	


Fichier	Format	Code Agence	Préfixe des BI/PI à communiquer à la BSPP	Code Département	Code Commune INSEE
214	1165,900	734		9 3	0 6 1
212				Pantin	0 5 5




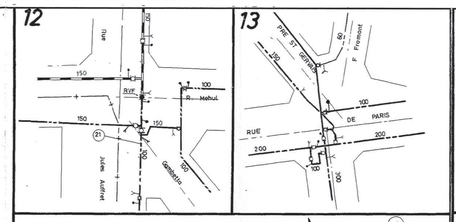


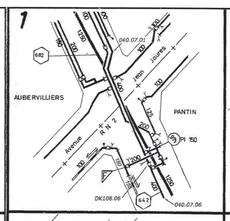


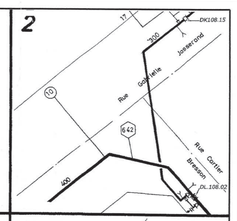


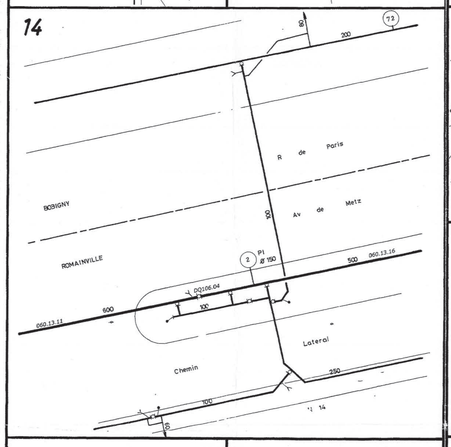


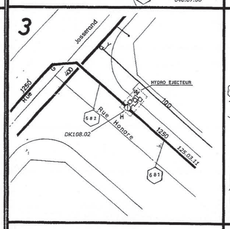


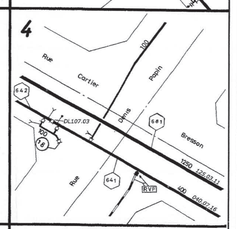


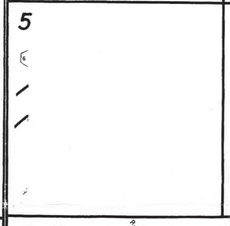


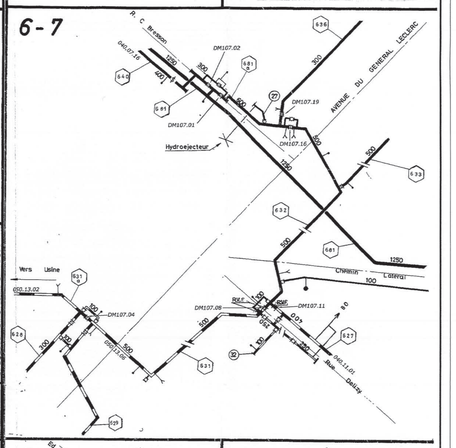

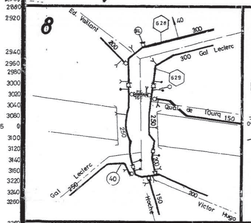

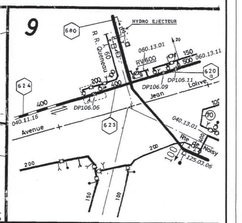

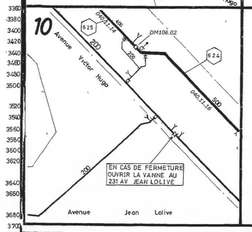

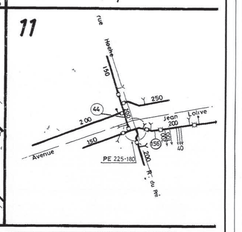

LE PRE SAINT GERVAIS

ACACIAS Ave	B4	DOMBE FAIDHERBE CD 30	C5 C6	MAIRIE page	1340
AIGLE	B4	DUCLOS FRANCISCO FERRER CD 35	B5	MARCEAU	1420
ANATOLE FRANCE Rue	B6	DUPONT FRANKLIN	B5	MARCHAIS Thérèse	1460
ANDRE JOINEAU CD 34	B5 B6	DUTOIT		MARRONNIERS	1440
		GABRIEL PERI CD 35	C5 D5	MARX DORMOY	1480
BAUDIN Ave	B6	GAGARINE	B5	MAUR	1500
BELLEVUE Ave	C7	GAMBETTA	B5	MAURICE	1560
BERANGER CD 34 bis	B4 C6	GRANDE AVENUE	C6 B6	MEUNIERS	1600
BESSIERE	B5	GUTEMBERG	C6 B5	PIERRE BROSSOLETTE	1510
CAMPAGNE SOIER	B6	HENRI MARTIN	C6 B6	PROGRES	1700
CARNOT	B6	MONNERIE D'ETIENNE DORVES	C5 B5	QUATORZE JUILLET	1720
CASSAGNE	B5	JAURES	B6	ROGER SALANGRO	1760
CHARLES NODIER	B5	JEAN JAURES	B7	SEPT ARPENTS	1820
CHEVREUL	B5	JEAN BAPTISTE CLEMENT	C6	SIMONNET	1860
CLOS LAFUITE	C5 C6	JOLIOT CURIE	B5	SYMONDS	1900
COURTILLIERES	B5 B6	JULES JACQUEMIN	C5	TOMBE ISSOIRE	1940
DANIELLE CASANOVA	B5	LAMARTINE	B5	VICTOR HUGO	1980
DELIGNAL	B5	LEDRU ROLLIN	C5	VICTORIEN SARDOU	2020
EDOUARD VAILLANT	C5 C6	LOUIS BLANC	C5	VIGNES (chem)	2060
EMILE AUBRY	B4	LOUIS LUCIEN	B3 B4	VOIE F	2100
EMILE ZOLA	B5 B6	LYON A QUIZET	B5 B6		

PANTIN

AISNE (aux de l')	B4 C4	GABRIEL FAURE (o'ne)	C6	11 NOVEMBRE 1918	C4
ALFRED DE MUSSET	C2	GABRIELLE JOSSERAND	A3B2	OCTAVE MIRBEAU (allée)	
ALFRED DE VIGNY	C2	GANBETTA (rue)	C3	OURCQ (quai de)	
ALFRED CAPUS	C2	GARE (ave)	B4		
ALFRED LESIEUR	A3 B3	GARE DE MARCHANDISE	B3		
ALIX DORE (imp)	D5	GENERAL COMPANS	B4	PAIX (de la)	C4
ANATOLE FRANCE (av)	D4 D5	GENERAL LECLERC (av)	B4 C3	PALESTRO	D4
ANDRE MESSAGER (all.)	C6	G COURTELINE (all)	C5	PARMENTIER	D3
AUBERVILLIERS (imp)	A3	GEORGES SAND	C2	PASTEUR	A3
AUGER (rue)	B4 B5	GRILLES (rue)	B5 C5	PAUL BERT	C5
		GRILLES (imp)	B5	PAUL DOUKAS (all)	C6
BALZAC	D4	GUILLAUME TELL	D5	PETIT_PANTIN (imp)	D4
BEAUREPAIRE	B5 C5	GUTENBERG	C5	PETITS FONTS (rue)	B4 B5
BEL-AIR	B5 C5			PIERRE BROSSOLETTE	D4
BENJAMIN DELESSERT	D4 D5	HALAGE (imp)	C4 D4	POMMIERS	C5
BERANGER	D5	HOCHE	B4	PONT-DE-PIERRE	C1
BERTHIER	A3	HONORE	A3	PORT	C4
BOILEAU EU	D4 D5	HOTEL DE VILLE	B4	POUILLEUX (chemin des)	B2
BOILEAU	C1	8 MAI 1945 (ave)	C5	PRE_ST_GERVAIS	B5
BOIS (rue du)	D5			PRESIDENT_ALLENDE (av)	B4
BRETAGNES (ave)	E4	JAQUART	D4		
BUTTES	D5	JAQUES COTTIN	B3	REGNAULT	C5
		JARDINS (VILLA)	B2	REPUBLIQUE (square)	D5
CANDALE	C5	JEAN GIRAUDOUX (allée)	C6	RESISTANCE (ave)	D5
CARRIERE (chemin)	D4	JEAN JAURES (ave)	A3B1B2	REYNALDO HAHN (allée)	C6
CARTIER BRESSON	B3	JEAN LOLIVE (ave)	B5C4 D4	ROCHE (passage)	B4
CECILE FAGUET	D5	JEAN MICOT	C4	ROGER GOBAUT	D4
CHARLES AURAY	D5 C4 C5	JULES AUFFRET	C4 C5	ROMAINVILLE (imp)	D5
CHARLES NODIER	B5	JULES FERRY	C5	ROUGET DE LISLE	C5
CHEMIN DE FER	A3	JULES JASLIN	D4 D5		
CHEVAL BLANC	C4			SADI CARNOT	B4
CHEVREUIL	C5	KLEBER	C5	SAINTE MARGUERITE	A3
CIMETIERE PARISIEN (ave)	B2			SAINT LOUIS	D5
CLAUDE DEBUSSY (all.)	C6	LA FONTAINE	C1	SCANDICCI	B4
CLAUDE TERRASSE (all.)	C6	LAKANAL	C4	SEPT ARPENTS	B5
COLONEL FABIEN (ave)	D4	LAMARTINE	C2	SEPT ARPENTS (imp)	B5
CONDORCET	A2	LAPEROUSE	A3	SOCIETE DES AUTEURS (place)	C6
CONGO	B4	LAPLACE (square)	C1	STENDHAL	C2
CONVENTION	C6	LATRAL AU CHEMIN DE FER (dem)	C4 C4
COPERNIC (all.)	C1	LAVOISIER	D5		
COURTILLIERES (ave)	C1	LECOCQ (all.)	C6	THALIE	C6
COURTILLIERES (parc)	C1	LEPINE	D4	THEOPHILE LE DUCQ	C5
COURTOIS	D4 D5	LESAULT	C5	TOFFIER DECAUX	B3
CHARLES DE GAULLE	C4	LIBERTE	B4	TRISTAN BERNARD (all.)	C5
DANTON	B4	LOUIS GANNE (all.)	C6	TIMISOARA	B4 B5
DAVID	B2	LOUIS NADOT	C4		
DAVOUST	A3			VAUCANSON	B5
DEBARCADERE	B4	MAGENTA	A3	VICTOR HUGO	B4 C4
DELIZY	C6	MAIRIE (place)	B4	VICTORIEN SARDOU (all.)	C6
DENIS PAPIN	A3 B3	MARCELLE	C6 D5	VIGNES (chem)	D3
DEPORTATION (v de la)	D5	MARIE LOUISE	B3	VOIE F	C1
DIDEROT	B2 B3 C3	MARIE THERESE	D5		
DISTILLERIE	B4			WEBER (ave)	A3
DIV. LECLERC (ave)	C1 C2	MAURICE BOURDEAU	D4	WESTERMAN	D5
		MAURICE DONNAY (all.)	C6		
DR PELLAT	D4	MAURICE RAVEL	C6		
		MEHUL	C5		
EDMOND ROSTAND (all.)	C6	MESSONIER	C5		
EDOUARD RENARD	C1	MICHELET	C5		
EDOUARD VAILLANT (ave)	A3 B4	MONGOLFIER	B4		
EGLISE (place)	C4	MONTIGNY	C5		
ERNEST RENAN	D4	MOSCOU	B5		
ESTIENNE D'ORVES	C5	NEUVE	B3		
ETIENNE MARCEL	B4	NEUVE BERTHIER	A3		
EUGENE BRIEUX (all.)	C6	NEWTON (all.)	C1		
EUGENE ET MARIE LOUISE. CORNET	B4	NOISY LE SEC (route)	E4		
		NOUE (chem.)	C3		
FAIDHERBE (ave)	C6				
FLERS ET CAILLAVET (all.)	C6				
FLORIAN	B4				
FORCEVAL	A3				
FORMAGNE	D4				
FOYERS (cite des)	B2				
FRANCOIS ARAGO	D4				
FRANKLIN	B5				

LEGENDE

CODE COMMUNE POMPIERS — 93055 Pantin / 93061 Le Pré St. Gervais

- LIMITE DE COMMUNE
- COURBE DE NIVEAU
- BI OU PI DE 100 MM (Nota tout autre Ø serait note)
- MANOMETRE ALT 44,80m
- BI OU PI NON REPERTORIE
- AXE DE LA VOIE
- POTEAU DE PUISAGE
- VENTOUSE
- DECHARGE
- VANNE FERMEE
- VANNE OUVERTE
- 150 Ø DE LA CONDUITE
- 1° ELEVATION NEUIL 124
- 2° ELEVATION ROMAI 156
- RESERVOIR DE CHASSE
- BRANCHEMENTS EN COMMUNICATION
- BRANCHEMENT NOTABLE
- HYDROEJECTEUR
- LIMITE DE CARRIERE OU DE ZONE DE DISSOLUTION DE GYPSE
  Limite d'influence usine de PANTIN
- NUMERO de FEEDER
- Hémodialyse

TELEPHONES

	PANTIN	LE PRE ST GERVAIS
Mairie	01.49.15.40.00	01.48.42.73.00
Services techniques	d°	d°
Commissariat	01.41.83.45.00	01.41.83.67.00
Pompiers	01.48.45.06.37	01.48.45.06.37

SYNDICAT DES EAUX D'ILE DE FRANCE

Exploitation de la Banlieue de PARIS
6, Esplanade Charles de Gaulle
92 751 NANTERRE CEDEX

VEOLIA EAU


CENTRE OPERATIONNEL BANLIEUE EST

Commune de ROMAINVILLE

Plan du reseau EAU août 2007

Echelle : 1/5000 e

ROMAINVILLE

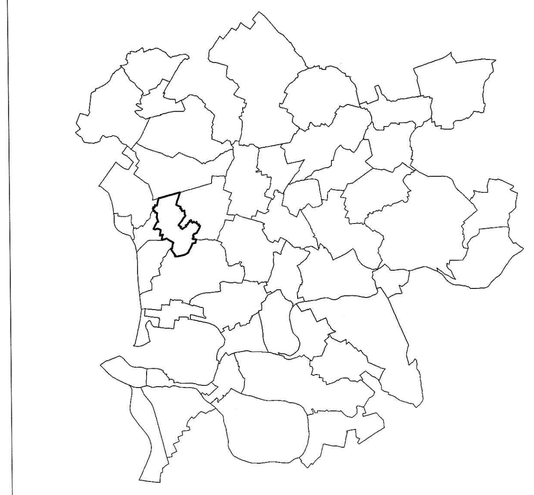

Fichier : E_EXP_216_5000_2005_1.dgn	Format : 74.5 x 99.5	Code Commune : 216	Edite le : 14/08/2007 Par : SEDIF
Préfixe PI/BI pour SP	Code département 9 3	0	Code commune INSEE 6 3
Tél urgence : 0 811 900 918	Tel. mairie : 01.49.20.93.59	Tel. pompiers : 01.48.45.06.37	Tel. police : 01.41.83.67.00

LEGENDE

Fond de plan

©IGN - Paris - 2004 - Licence BD TOPO® n°2004/CUI/2442 - Reproduction interdite

Limites administratives

Limite de département

Limite de commune

Bâti

Bâti religieux

Hydrographie

Surface d'écoulement d'eau naturel

Aqueduc

Equipements divers

Espaces verts

Cimetière

Autres

SNCF Voies ferrées

Courbes de niveau

Réseau d'eau

Vannes

Vanne ronde en chambre/regard

Vanne ronde

Vanne papillon en chambre/regard

Vanne papillon

Vanne stop fluide

Vanne électrique

Vanne hydraulique

Vanne télécommandée

Robinet

Vanne Fermée

Vanne Tiercée

Fermeture Sans Horloge

Equipements de réseau

Analyseur de biofilm

Capteur

Décharge gravitaire

Clapet d'entrée d'air

Cône

Joint isolant

Prise de potentiel

Décharge avec aspiration

Plaque pleine

Clapet

Purgeur sonique

Purge Automatique Temporisée

Ventouse

Ventouse automatique

Ventouse type feeder

Accélérateur de fluide

Equipements publics

Borne fontaine

Poteau de puisage

Bouche de puisage

Réservoir de chasse

Bouche de lavage

Chronovalve

Bouche d'arrosage

Equipements incendie

Bouche incendie privée

Bouche incendie 40

Bouche incendie 80

Bouche incendie 100

Bouche incendie 150

Poteau incendie privé

Poteau incendie 100

Poteau incendie 150

Branchements

Branchement Standard

Branchement incendie

Dialyse à domicile

CRECEP Fixe

Branchement SRU

Branchement Remarquable

Branchement Lyre

Branchement Sensible

Activité particulière, Usine

CRECEP Mobile

Divers

Analyseur de chlore

Intercommunication

Réservoir

Anode

Réducteur de pression

Drainage courant

Servitude

Poste de chloration

Soutirage courant

Usine

Elévations

NEUIL124

ROMAI156

LILAS157

CHOIS122

INDEX DES RUES

216-0020	ABBE BOURBON (DE L')	DQ103 DR103
216-0040	ABBE HOUEL (DE L')	DQ103
216-0060	ALBERT THOMAS	DR101
216-0080	ALEMBERT (D')	DQ102 DQ101
216-0100	ALEXANDRE DUMAS	DR102 DR101 DQ101
216-0120	ALPHONSE LEYDIER	DQ105
216-0180	ANATOLE FRANCE	DR105 DQ106
216-0200	ANCIEN CHATEAU (IMP DE L')	DP103 DP104 DQ104
216-0230	ANDRE LEONET (PL)	DQ105
216-0240	ARAGO	DQ101 DR101
216-0260	ARBITRAGE (SEN DE L')	DR102
216-4240	AUTOROUTE A3	DQ101 DR101 DR102 DS102
216-0300	AVIATION (DE L')	DP104 DP105
216-0340	BAS PAYS (DES)	DQ105 DQ104
216-0360	BELLEVUE (ALL)	DQ104 DR104
216-0380	BENFLEET	DQ102 DR102
216-0400	BERGERIES (DES)	DP105
216-0420	BERLIOZ (AV)	DS101 DR101 DQ101
216-0440	BETHSY (SEN)	DQ104
216-0460	BLEUETS (DES)	DR103
216-0480	BLONNIES (ALL DES)	DQ104
216-0500	BOISSIERE (BD DE LA)	DS102
216-0520	BRAZZA (PAS)	DR103
216-0540	BRAZZA (VLA)	DR103
216-0560	BRETAGNES (AV DES)	DP105
216-0580	BUFFON (VLA)	DR101
216-0600	BUTTE BRACHET (DE LA)	DS101 DR101
216-0620	CAMP (DU)	DR103
216-0640	CAMP (SEN DU)	DR103
216-0700	CARNOT	DQ104 DQ103 DR103
216-0680	CARNOT (PL)	DR103
216-0720	CAROLUS	DR101
216-0740	CARRIERE (CHE DE LA)	DQ104
216-0760	CARRIERES (DES)	DQ105
216-0780	CHALETS (DES)	DQ102 DR102
216-0800	CHANTALOUPS (DES)	DQ105
216-0820	CHANTALOUPS (SEN DES)	DQ105
216-0830	CHARLIE CHAPLIN (ALL)	DR102
216-0860	CHEMIN VERT (ALL DU)	DS102 DS101
216-0840	CHEMIN VERT (DU)	DR102 DS102 DS101
216-0880	CHEVALIER (SEN)	DQ103 DR103 DR102
216-0900	CNE GUYNEMER (DU)	DP106
216-0920	COLONEL FABIEN (AV DU)	DP104 DP105 DQ105
216-0920	COMMUNE DE PARIS (DE LA)	DQ106
216-0940	CONVENTION (DE LA)	DR103 DR102
216-0960	CONVENTION (VLA DE LA)	DR103 DS103 DS102
216-0980	CORTEUFS (SEN DES)	DP105
216-1000	COUDES CORNETTES (SEN DES)	DQ105 DR105
216-1060	DERRIERE LES MURS (DE)	DP103
216-1080	DOCTEUR CALMETTE (DU)	DS101 DR101
216-1180	DOCTEUR D ROSENFELD (DU)	DQ103 DR103
216-1100	DOCTEUR F LAMAZE (DU)	DS102
216-1120	DOCTEUR PARAT (DU)	DQ105
216-1160	DOCTEUR VAILLANT (AV DU)	DQ105 DP105
216-1200	ECONOMIES (SEN DES)	DQ102
216-1220	EDOUARD BRANLY (BD)	DR102 DR101 DR100
216-1240	EGLISE (PL DE L')	DQ104 DQ103
216-1260	EMILE GENEVOIX (BD)	DQ103
216-1280	EMILE ZOLA	DQ102 DQ101
216-1300	ETIENNE DOLET	DR103
216-1320	ETIENNE MARCEL	DS102
216-1340	EUGENE LEVASSEUR	DQ102
216-A010	EXPLOITATION (CHE. D')	DR105
216-1360	FAUVETTES (ALL DES)	DQ104 DR104
216-1380	FELIX NEEL	DQ102
216-1400	FERME (SEN DE LA)	DP103
216-1460	FERRAND (SEN)	DR103 DR104
216-1480	FLEURIE (VLA)	DQ103
216-1520	FLOREAL	DQ102 DP102
216-1540	FONTAINES (DES)	DP103
216-1560	FONTAINES (SENTES DES)	DP103 DQ103
216-1580	FORT (DU)	DQ103
216-1590	FRANCOIS TRUFFAUT (ALL)	DR102
216-1620	FRATERNITE (DE LA)	DS102 DR102 DR101
216-1600	FRATERNITE (VLA DE LA)	DR102
216-1630	FRERES LUMIERE (DES)	DQ105
216-1640	GABRIEL HUSSON	DQ104 DQ103 DQ102
216-1660	GAMBETTA (VLA)	DR103
216-1680	GENERAL GALLIENI (DU)	DR101 DS101
216-1690	GEORGES MELIES (ALL)	DR102
216-1700	GEORGETTE (SEN)	DQ102
216-1720	GOULET (DU)	DR103
216-1740	GRAVIERS (DES)	DQ100 DR100 DR101
216-1800	GUE (SEN DU)	DR102
216-1820	GUE (VLA DU)	DS102
216-1840	HENRI BARBUSSE (BD)	DR103 DR102
216-1860	HENRI BARBUSSE (PL)	DR102
216-1880	HENRI (VLA)	DR103
216-1920	HUIT MAI 1945 (DU)	DQ102
216-1940	IRENE ET JOLIO CURIE	DR102
216-2000	JEAN CHARCOT	DR102
216-2010	JEAN COCTEAU (ALL)	DR102
216-2020	JEAN JACQUES ROUSSEAU	DQ106 DQ105
216-2060	JEAN JAURES	DR103 DR102 DS102
216-2120	JEAN LEMOINE	DS103 DS102 DR102
216-2140	JOSEPH BARA	DQ103
216-2160	JULES FERRY	DR102
216-2180	JULES FERRY (VLA)	DR102
216-2200	JULES JASUN	DP105 DQ105
216-2220	KOUMAROV (ALL)	DP105
216-2240	LABORIEUX (DES)	DQ101 DR101
216-2260	LABYRINTHE (SEN DU)	DP103
216-2280	LATERAL (CHE)	DQ106
216-2300	LENINE (AV)	DP103 DQ103
216-2320	LIBERTE (DE LA)	DP103 DP102
216-2340	LIBERTE (IMP DE LA)	DQ103
216-2360	LIBRE PENSEE (DE LA)	DR101 DQ101
216-2380	LIBRE PENSEE (SEN DE LA)	DR101
216-2420	LIONEL (IMP)	DR102
216-2440	LORIOTS (CHE DES)	DQ103 DQ104 DR104
216-2460	LOUIS AUBIN	DR101 DS101
216-2470	LOUIS MALLE (ALL)	DR102
216-2480	LOUISE DORY	DQ105
216-2500	LOUISE MICHEL (VLA)	DQ102 DR102
216-4200	LUNETTE DE NOISY	DR104
216-2520	LYS (IMP DES)	DR103
216-2560	MAIRIE (PL DE LA)	DQ104
216-2540	MANEYROL	DP104 DP105
216-2600	MARCEL CACHIN (CITE)	DQ103 DQ102
216-2620	MARCEL ETHIS	DR102
216-2580	MARCEL (VLA)	DR102
216-C010	MARCHE (PL. DU)	DQ103
216-2680	MARES (CITE DES)	DR102 DQ102
216-2660	MARES (DES)	DR103 DR102
216-2700	MARES (SEN DES)	DR102
216-2720	MARGUERITES (ALL DES)	DQ103
216-2740	MASSENET (VLA)	DS102
216-2760	MAURICE THOREZ (CITE)	DS102 DR102 DR103
216-2800	MESANGES (ALL DES)	DQ104 DR104
216-2820	METZ (AV DE)	DP106 DQ106 DR106
216-2840	MICHELET (PAS)	DR101
216-2860	MIRABEAU	DR102 DR101 DS101
216-2920	MONTAIGNE (DE LA)	DQ104
216-2940	MONTREUIL (RTE DE)	DS102 DS101
216-2980	NOISY (RTE DE)	DP106 DQ106 DQ105 DR105
216-2990	NORMANDIE NIEMEN	DP103
216-3000	NOYERS (DES)	DQ102
216-3020	ORADOUR (CITE)	DR102 DQ102
216-3040	ORADOUR-SUR-GLANE (D')	DR102 DQ102
216-3060	ORMES (DES)	DR101
216-3080	OSERAIES (DES)	DR101
216-3100	OSERAIES (IMP DES)	DR101
216-3120	OSERAIES (SEN DES)	DR101
216-3140	PARA (CITE)	DQ105
216-3160	PARIS (DE)	DQ104 DQ103 DP103
216-3200	PARMENTIER	DR102
216-3220	PARMENTIER (VLA)	DR103
216-3240	PASTEUR	DR102
216-3260	PAUL DE KOCK	DQ104 DQ105
216-3280	PAUL DOUMER	DP104 DP103 DQ103
216-3340	PAUL VAILLANT COUTURIER	DQ104 DQ103 DP103
216-C020	PIERRE BROSSOLETTE	DS102 DS101
216-3360	PIERRE CURIE	DQ102
216-3380	PIERRE KERAUTRET	DR103 DS103 DS102
216-3420	POINTE (DE LA)	DQ105 DR105 DR106
216-3440	POIX VERTE (SEN DE LA)	DQ105
216-3460	POTHUYS (CHE DES)	DQ105 DR105
216-3480	PRESIDENT WILSON (AV DU)	DP103 DQ103
216-3500	PREVOYANCE (ALL DE LA)	DQ105
216-3520	PROGRES (DU)	DQ101 DQ100
216-3540	PROLETARIENNE (DE LA)	DR102 DR101
216-3580	RACINE	DQ101
216-3600	REPUBLIQUE (DE LA)	DR103 DQ103 DQ102
216-3610	ROBERT DESNOS	DQ105
216-3620	ROGER SALENGRO (BD)	DS102 DS103
216-3640	ROMAINVILLE (DE)	DP102 DP103
216-3660	ROSES (ALL DES)	DQ103
216-3700	SAINT GERMAIN	DQ103 DP103 DP102
216-3720	SALVADOR ALLENDE (PL)	DS102
216-3740	SIMONE (SEN)	DQ102
216-3760	STALINGRAD (AV)	DR103 DR104
216-3800	TRAVAILLEURS (SEN DES)	DQ102
216-3820	TROIS COMMUNES (PL DES)	DS102
216-3840	TROU VASSOU (DU)	DP104 DP105 DQ105
216-3860	UNION (PAS DE L')	DR102
216-3880	VASSOU	DP103 DP104
216-3900	VERDUN (AV DE)	DR103 DQ103 DP103
216-3920	VEUVE AUBLET	DQ104 DQ103 DR103
216-3940	VICTOR HUGO (ALL)	DQ102
216-3960	VIOLETTES (ALL DES)	DQ103
216-3980	VOLTAIRE	DS102
216-4000	VOLTAIRE (PAS)	DS102
216-4020	YOURI GAGARINE (CITE)	DP103

