P.L.U.

Plan Local d'Urbanisme

DE LA VILLE DE SUCY EN BRIE

PLAN DES ALIGNEMENTS ET PANS COUPES

Nord

CHENNEVIERES

BOISSY-SAINT-LEGER

Alignements

Pans coupés

Département du VAL DE MARNE

Commune de CRETEIL

P17/0479

PLAN TOPOGRAPHIQUE

(Application de l'alignement de 1969)

Rue Cheret
94000 CRETEIL

Planche 1/3

PLAN TOPOGRAPHIQUE

INDICE	DATE	VISA	(Vrs contrôle)	MODIFICATIONS
C	07/11/2013	JTE	PGA	Elaboration du plan
A	14/11/2019	NG	PGR	Modification des alignements suite à réunion avec l'urbaniste
B				

N O T A

- Coordonnées planimétriques rattachées au système RGF Lambert 93 (CC48) par GPS post-traitement.
- Altimétrie rattachée au système IGN 69 (altitude normale) par GPS post-traitement.
- La précision des données numériques extraites du fichier de dessin informatique dépend de l'échelle graphique pour laquelle le plan a été établi ; cette précision respecte les tolérances réglementant la profession de géomètre-expert.

ECHELLE


1/200

GTA GE
Géomètres Experts Topographes Associés
S.A.S. au capital de 150 000 euros - RCS 502 902 620
102, rue de Picpus - PARIS 75012
Tel. : 01.43.43.38.28 - Télécopie : 01.43.42.10.44
E-mail : contact@gta-ge.fr

DOSSIER : P17/0479

DATE RELEVES : Novembre 2017
FICHIER : P17/0479/DP_Cheret_A.dwg
PRESENTATION : Pres_200a

PLAN DE SITUATION

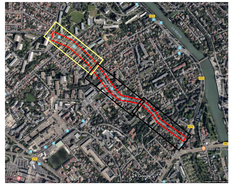

LEGENDE :

Parcelle AH n° 103 — Informations cadastrales issues des services du cadastre

Application cadastrale - Limite non garantie

Alignement tenu du plan fourni dressé par J.-M. DUCHATEAU, Géomètre Expert à CRETEIL, le Novembre 1969 et de la réunion de travail entre GTA GE et le Service Urbanisme de la ville de CRETEIL en date du 05/11/2019.

COMMUNE DE MAISONS-ALFORT

COMMUNE DE CRETEIL

Rue Marc Seugnier

Impasse Saint-Maur

Impasse Cheret

Rue Cheret

Rue Danielle Casanova

Rue des Prisons

Rue des Bleuets

Rue de la Rampe

Rue des Galets

Rue de Mayenne

BUS

n° 109 n° 111 n° 113 n° 115 n° 117 n° 119 n° 147 n° 149 n° 151 n° 103 n° 105 n° 107 n° 100 n° 98 n° 96 n° 94 n° 92 n° 90 n° 91 n° 101 n° 99 n° 97

Parcelle B n°157
LES COPROPRIETAIRES DE L'IMMEUBLE
(0ha03a39ca)

Parcelle B n°167
STE IMMOB BLUETS PINSONS
(0ha07a13ca)

Parcelle B n°155
STE IMMOB BLUETS PINSONS
(0ha78a94ca)

Parcelle B n°226
LES COPROPRIETAIRES DE L'IMMEUBLE
(0ha15a80ca)

Parcelle B n°227
LES COPROPRIETAIRES DE L'IMMEUBLE
(0ha04a31ca)

Parcelle B n°227
COMMUNE DE CRETEIL
(0ha02a91ca)

Parcelle B n°236
SOVIM
(0ha01a84ca)

Parcelle B n°218
DIOCESAINE DE CRETEIL
(0ha06a32ca)

Parcelle B n°220
LES COPROPRIETAIRES DU 97 RUE CHERET
(0ha29a42ca)

Parcelle E n°109
CRETEIL HABITAT SEMIC
(1ha28a21ca)

Parcelle E n°110
CRETEIL HABITAT SEMIC
(0ha05a95ca)

Parcelle E n°43
CORNEE CLAUDINE THERESE MARIE
INIGUEZ CASTILLO JUAN JOSE
(0ha04a90ca)

Parcelle E n°104
JOUBEMA NICOLE JACQUELINE
GENEVIEVE MARIE
(0ha04a00ca)

Parcelle E n°48
INIGUEZ CATHERINE MARIE-THERESE
(0ha04a13ca)

Parcelle D n°63
EFIDIS SA HLM
(0ha04a66ca)

Parcelle D n°62
EFIDIS SA HLM
(0ha39a74ca)

Parcelle D n°38
EFIDIS SA HLM
(0ha01a06ca)

Parcelle D n°63
EFIDIS SA HLM
(2ha01a76ca)

PLAN TOPOGRAPHIQUE
Planche 1/3
Echelle: 1/200

GTA GEOMETRES EXPERTS

0m 10m 20m

Département du VAL DE MARNE

Commune de CRETEIL

P1704/19

PLAN TOPOGRAPHIQUE

(Application de l'alignement de 1969)

Rue Cheret
94000 CRETEIL

Planche 2/3

INDICE	DATE	VISA	(Vérificateur)	MODIFICATIONS
C	07/11/2013	JTE	PGA	Elaboration du plan
B	14/10/2013	NO	PGR	Modification des alignements suite à réunion avec l'urbanisme
A				

NOTA

- Coordonnées planimétriques rattachées au système RGF Lambert 93 (CC48) par GPS post-traitement.
- Altimétrie rattachée au système IGN 69 (altitude normale) par GPS post-traitement.
- La précision des données numériques extraites du fichier de dessin informatique dépend de l'échelle graphique pour laquelle le plan a été établi ; cette précision respecte les tolérances réglementant la profession de géomètre-expert.

ECHELLE

1/200

GTA GE
Géomètres Experts Topographes Associés
S.A.S. au capital de 150 000 euros - RCS CRETEIL 403 ...
102, rue de Picpus - PARIS 75012
Tel. : 01.43.43.38.28 - Télécopie : 01.43.42.10.44
Site internet : www.gta-ge.fr
E-mail : contact@gta-ge.fr


DOSSIER : P1704/19

DATE RELEVES : Novembre 2017

FICHIER : P1704/TOP_Cheret_A.dwg

PRESENTATION : Pink_255b

PLAN DE SITUATION

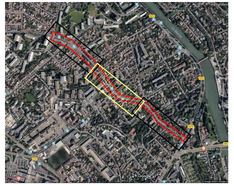

PLAN TOPOGRAPHIQUE
Planche 2/3
Echelle: 1/200

LEGENDE :

- Parcelle AH n° 103 — Informations cadastrales issues des services du cadastre
- Application cadastrale - Limite non garantie
- Alignement tels du plan fourni dressé par J. M. DUCHATEAU, Géomètre Expert à CRETEIL, de Novembre 1969 et de la réunion de travail du 15/11/2013 au Service Urbanisme de la ville de CRETEIL en date du 05/11/2013

Rue Henri

Rue Cheret

Rue Pierron

Rue du Castel

Rue

Avenue Laferrière

Avenue Joséphine

Rue de l'Avenir

Rue de l'Espérance

BUS

TRAVAUX

Parcelle E n°109 JOURDAN NICOLE JACQUELINE GENEVIEVE MARIE (0ha03a00ca)

Parcelle E n°105 LAGAUCHE SERGE LAURENT FRANCOISE DOMINIQUE (0ha03a00ca)

Parcelle E n°106 LES COPROPRIETAIRES DE L'IMMEUBLE (0ha04a00ca)

Parcelle F n°1 RABET (0ha00a01ca)

Parcelle F n°75 LES COPROPRIETAIRES DE L'IMMEUBL (0ha04a00ca)

Parcelle F n°143 LES COPROPRIETAIRES DE L'IMMEUBL (0ha97a33ca)

Parcelle F n°24 LES COPROPRIETAIRES DE L'IMMEUBL (0ha04a00ca)

Parcelle F n°138 ABELKANDA NICOLE MARIE JACQUELINE PACHOT-MARC GUY JACQUES (0ha02a97ca)

Parcelle F n°144 COMMUNE DE CRETEIL (0ha00a01ca)

Parcelle F n°146 COMMUNE DE CRETEIL (0ha00a03ca)

Parcelle F n°148 COMMUNE DE CRETEIL (0ha04a96ca)

Parcelle F n°147 COMMUNE DE CRETEIL (0ha00a25ca)

Parcelle F n°145 COMMUNE DE CRETEIL (0ha00a01ca)

Parcelle D n°58 EFIDIS SA HLM (0ha07a06ca)

Parcelle D n°59 EFIDIS SA HLM (0ha05a00ca)

Parcelle D n°57 EFIDIS SA HLM (0ha01a72ca)

Parcelle D n°153 EFIDIS SA HLM (0ha07a76ca)

Parcelle D n°155 EFIDIS SA HLM (0ha01a22ca)

Parcelle D n°72 LES COPROPRIETAIRES DE L'IMMEUBLE (0ha39a99ca)

Parcelle D n°111 LES COPROPRIETAIRES DE L IMMEUBLE (0ha07a01ca)

Parcelle D n°72 LES COPROPRIETAIRES DE L'IMMEUBLE (0ha01a75ca)

Parcelle D n°13 972 Ilhe WING-XIDOE (0ha01a75ca)

Parcelle D n°14 INDIVISION BERTHILLON ET MONFORT PATRICK (0ha04a01ca)

Parcelle D n°16 INDIVISION BERTHILLON ET MONFORT PATRICK (0ha10a21ca)

Parcelle D n°48 HLM TOIT ET JOIE (0ha39a06ca)

Parcelle K n°2 JEGOU JULIEN SIMON YVES (0ha02a00ca)

Parcelle K n°3 MALLO Y SANTOS MARIA DEL CARMEN RUIZ JUAN (0ha02a23ca)

Parcelle K n°4 JEGOU JULIEN SIMON YVES (0ha00a96ca)

Parcelle K n°25 LES COPROPRIETAIRES DE L'IMMEUBLE (0ha07a96ca)

Parcelle I n°4 M et Mme VICTOR-JACCONI JACCONI MARC-LOUIS (0ha03a03ca)

Parcelle I n°3 LES COPROPRIETAIRES DE L'IMMEUBLE (0ha02a96ca)

Parcelle I n°1 LES COPROPRIETAIRES DE L'IMMEUBLE (0ha02a96ca)

Parcelle I n°2 DA SILVA JACINTO ALVIRO JOSE LOURENCO ISABEL MARIA (0ha01a83ca)

Parcelle I n°139 LES COPROPRIETAIRES DE L'IMMEUBLE (0ha06a02ca)

Parcelle I n°138 ALBA BERMEJO MARIA DE LOS ANGELES ORTEGA RUIZ MELANIE PILAR (0ha04a48ca)

Parcelle I n°143 CRUMIERE NADINE BELMANE SAHBI (0ha03a96ca)

Parcelle I n°141 MOUTERFI MAOUD SFEZ ISABELLE BERTHE (0ha01a75ca)

Parcelle I n°145 MOITIE MELANIE MARIE (0ha02a19ca)

Parcelle I n°137 ANTUNES VIEIRA SANDRINE DA SILVA PAULO (0ha01a73ca)

Parcelle I n°140 COMMUNE DE CRETEIL (0ha00a26ca)

Parcelle I n°131 KALEDTYNSKA MAGDA PETIT OLIVIER JEAN-FRANCOIS (0ha03a00ca)

Parcelle I n°132 KALEDTYNSKA MAGDA PETIT OLIVIER JEAN-FRANCOIS (0ha03a00ca)

Parcelle I n°135 COMMUNE DE CRETEIL (0ha03a96ca)

Parcelle I n°155 COMMUNE DE CRETEIL (0ha00a16ca)

Parcelle K n°70 MOUTERFI MAOUD (0ha03a96ca)

Parcelle K n°72 DEBONO ROBERT FRANCOIS JOSEPH LAMROT HELENE FLORENCE (0ha03a96ca)

Parcelle K n°134 DEBONO ROBERT FRANCOIS JOSEPH LAMROT HELENE FLORENCE (0ha03a74ca)

Parcelle K n°98 MOUTERFI MAOUD (0ha02a74ca)

Parcelle K n°52 BALDACCINI NADIA CORINNE (0ha07a74ca)

Parcelle I n°130 BELLESSORT MONIQUE JACQUELINE DE INES WILLIAMS (0ha04a94ca)

Parcelle I n°150 LES COPROPRIETAIRES DE L'IMMEUBLE (0ha04a19ca)

Parcelle I n°76 KORDHANI NADIA ZENATI SUZANNE (0ha04a22ca)

Parcelle I n°150 LES COPROPRIETAIRES DE L'IMMEUBLE (0ha03a07ca)

Parcelle I n°129 LES COPROPRIETAIRES DE L'IMMEUBLE (0ha06a02ca)

Parcelle I n°143 CRUMIERE NADINE BELMANE SAHBI (0ha03a96ca)

Parcelle I n°137 ANTUNES VIEIRA SANDRINE DA SILVA PAULO (0ha01a73ca)

Parcelle I n°140 COMMUNE DE CRETEIL (0ha00a26ca)

Parcelle I n°141 MOUTERFI MAOUD SFEZ ISABELLE BERTHE (0ha01a75ca)

Parcelle I n°131 KALEDTYNSKA MAGDA PETIT OLIVIER JEAN-FRANCOIS (0ha03a00ca)

Parcelle I n°132 KALEDTYNSKA MAGDA PETIT OLIVIER JEAN-FRANCOIS (0ha03a00ca)

Parcelle I n°135 COMMUNE DE CRETEIL (0ha03a96ca)

Parcelle I n°155 COMMUNE DE CRETEIL (0ha00a16ca)

Parcelle K n°70 MOUTERFI MAOUD (0ha03a96ca)

Parcelle K n°72 DEBONO ROBERT FRANCOIS JOSEPH LAMROT HELENE FLORENCE (0ha03a96ca)

Parcelle K n°134 DEBONO ROBERT FRANCOIS JOSEPH LAMROT HELENE FLORENCE (0ha03a74ca)

Parcelle K n°98 MOUTERFI MAOUD (0ha02a74ca)

Parcelle K n°52 BALDACCINI NADIA CORINNE (0ha07a74ca)

Parcelle I n°76 KORDHANI NADIA ZENATI SUZANNE (0ha04a22ca)

Parcelle I n°150 LES COPROPRIETAIRES DE L'IMMEUBLE (0ha03a07ca)

n° 92 n° 90 n° 88 n° 86 n° 84 n° 82 n° 80 n° 78 n° 76 n° 74 n° 72 n° 71B n° 70 n° 68 n° 66 n° 64 n° 63 n° 61 n° 59 n° 57 n° 55 n° 53 n° 51 n° 49 n° 47 n° 45 n° 43-45 n° 44 n° 42 n° 40 n° 38 n° 36 n° 34 n° 32 n° 30 n° 28 n° 26 n° 24 n° 22 n° 20 n° 18 n° 16 n° 14 n° 12 n° 10 n° 9 n° 27

0m 10m 20m

Département du VAL DE MARNE

Commune de CRETEIL

P1704/19

PLAN TOPOGRAPHIQUE

(Application de l'alignement de 1969)

Rue Cheret
94000 CRETEIL

Planche 3/3

PLAN TOPOGRAPHIQUE PARCELLAIRE

INDICE	DATE	VISA	Info contrôle	MODIFICATIONS
A	27/11/2017	JTE	PGR	Elaboration du plan
B	14/12/2018	ND	PGR	Modification des alignements suite à réunion avec l'urbanisme
A				

N O T A

- Coordonnées planimétriques rattachées au système RGF Lambert 93 (CC46) par GPS post-traitement.
- Altimétrie rattachée au système IGN 69 (altitude normale) par GPS post-traitement.
- La précision des données numériques extraites du fichier de dessin informatique déposé de l'échelle graphique pour laquelle le plan a été établi, cette précision respecte les tolérances réglementant la profession de géomètre-expert.

ECHELLE

1/200

GTA GE
Géomètres Experts Topographes Associés
S.A.S. au Capital de 100 000 euros - RCS PARIS B 500 000 000
102, rue de Picpus - PARIS 75012
Tel. : 01.43.43.38.28 - Télécopie : 01.43.42.10.44
Site internet : www.gta-ge.fr
E-mail : contact@gta-ge.fr

DOSSIER : P1704/19

DATE RELEVES : Novembre 2017
FICHIER : P1704/DP_Cheret_A.dwg
PRESENTATION : Pres_200c

PLAN DE SITUATION



LEGENDE :

Parcelle AH n° 103 — Informations cadastrales issues des services du cadastre

Application cadastrale - Limite non garantie

Alignement rectifié par l'arrêté municipal en date du 30/12/1969 (Commune de CRETEIL, de Novembre 1969 et de la réunion de la Commission Municipale de la Barrière d'Alignement de la ville de CRETEIL)

PLAN TOPOGRAPHIQUE
Planche 3/3
Echelle: 1/200



GTA GEOMETRES EXPERTS

0m 10m 20m 30m

Département du VAL DE MARNE

Commune de CRETEIL

P1706/10

PLAN TOPOGRAPHIQUE
(Application de l'alignement de 1975)

Rue de Joly
94000 CRETEIL

PLAN TOPOGRAPHIQUE

INDICE	DATE	VISA	Info-contact	MODIFICATIONS
A	04/10/2017	SVI	PGR	Etablissement du plan
B	11/12/2018	NDI	PGR	Modification des alignements proposés suite à réunion du 5/11/2018.

N O T A

- Coordonnées planimétriques rattachées au système RGF Lambert 93 (CC46) par GPS post-traitement.
- Altimétrie rattachée au système IGN 69 (altitude normale) par GPS post-traitement.
- La précision des données numériques extraites du fichier de dessin informatique déposé de l'échelle graphique pour laquelle le plan a été établi, cette précision respecte les tolérances réglementant la profession de géomètre-expert.

ECHELLE

1/200

GTA GE

Géomètres-Experts Topographes Associés
S.A.S. au capital de 100 000 euros - 403 520 620 00021
102, rue de Picpus - PARIS 75012
Tel.: 01.43.43.38.28 - Télécopie : 01.43.42.10.44
Site internet : www.gta-ge.fr
Email : contact@gta-ge.fr

DOSSIER : P1706/10


DATE RELEVES : Novembre 2017
FICHIER : P1706TOP_Joly_A.dwg
PRESENTATION : Pres_200

PLAN DE SITUATION
(sans échelle)




LEGENDE :

- Parcelle AUV° 92
- Informations cadastrales issues des services du cadastre
- Application cadastrale - Limite non garantie
- Alignement neuf du plan fourni dressé par M. BOULLERET, Géomètre Expert à SAINT MAUR, du 20 Octobre 1975 et de la délibération du Conseil Municipal de la Ville de Créteil (Versions définitive de la ville de CRETEIL en date du 05/11/2018.

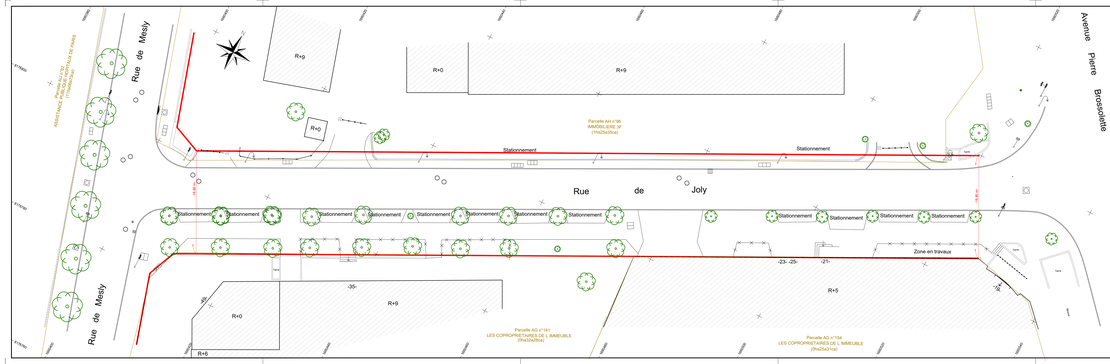

PLAN TOPOGRAPHIQUE

Echelle: 1/200

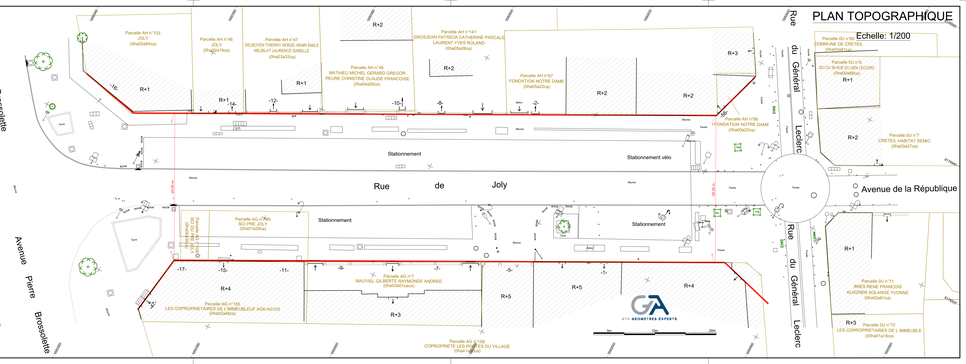

Département du VAL DE MARNE

Commune de CRETEIL

P170669

PLAN TOPOGRAPHIQUE

(Application de l'alignement de 1980)

Rue Gabriel Péri

94000 CRETEIL

PLAN TOPOGRAPHIQUE Rue Gabriel PERI 94000 CRETEIL

INDICE	DATE	VISA	DESSINATEUR	MODIFICATIONS
A	05/12/2017	SVI	PGR	Elaboration du plan
A	14/11/2018	NG	PGR	Elaboration du plan
B				

Coordonnées planimétriques rattachées au système RGF Lambert 93 (CC46) par GPS post-traitement.

Altitudes rattachées au système IGN 69 (altitude normale) par GPS post-traitement.

La précision des données numériques extraites du fichier de dessin informatique dépend de l'échelle graphique pour laquelle le plan a été établi ; cette précision respecte les tolérances réglementaires du profession de géomètre expert

ECHELLE

1/200

GTA GE

Géomètres Experts Associés

S.A. inscrite à l'O.G.E. sous le n°1999F00001

150, rue de France - 75012 PARIS

Tél. 01 44 68 88 88 - Fax : 01 43 42 15 66

Email : contact@gta.fr

Internet : www.gta.fr

DOSSIER : P170669

DATE RELEVES : Novembre 2017


FICHIER : P170669TOP_Plan_A.dwg

PRESENTATION : PR02_2Dbis

PLAN DE SITUATION

(sans échelle)



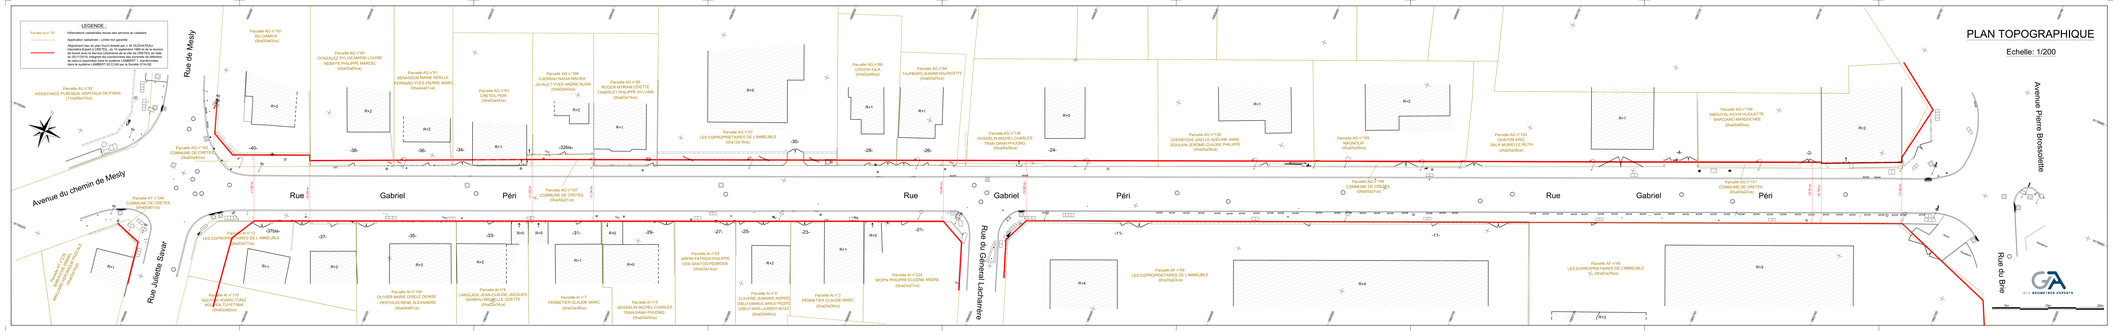

Département du VAL DE MARNE

Commune de CRETEIL

P180122

PLAN TOPOGRAPHIQUE
(Application de l'alignement de 1976)

Avenue Laferrière
94000 CRETEIL

Planche 1/4

PLAN TOPOGRAPHIQUE
Avenue Laferrière
94000 CRETEIL

INDICE	DATE	VISA	VISA Contrôleur	MODIFICATIONS
0	02/03/2018	DODV	PGR	Elaboration du plan
A	14/11/2019	NSI	PGR	Modification des alignements suite à réunion avec l'urbanisme
B				

NOTA

- Coordonnées planimétriques rattachées au système RGF Lambert 93 (CC49) par GPS post-traitement.
- Altimétrie rattachée au système IGN 69 (altitude normale) par GPS post-traitement.
- La précision des données numériques extraites du fichier de dessin informatique dépend de l'échelle graphique pour laquelle le plan a été établi ; cette précision respecte les tolérances réglementant la profession de géomètre expert.


ECHELLE
1/200

GTA GE
Géomètres Experts Topographes Associés
S.A. inscrite à l'O.G.E. sous le n°1990B100001
152, rue de Picpus - PARIS 75012
Tél : 01.43.43.56.29 - Télécopie : 01.43.42.10.44
Site :www.gtage.fr
Email : contact@gtage.fr

DOSSIER : P180122

DATE RELEVES : Février 2018
FICHIER : P180122_TOP_Laferriere_A.dwg
PRESENTATION : Prés_200a

PLAN DE SITUATION

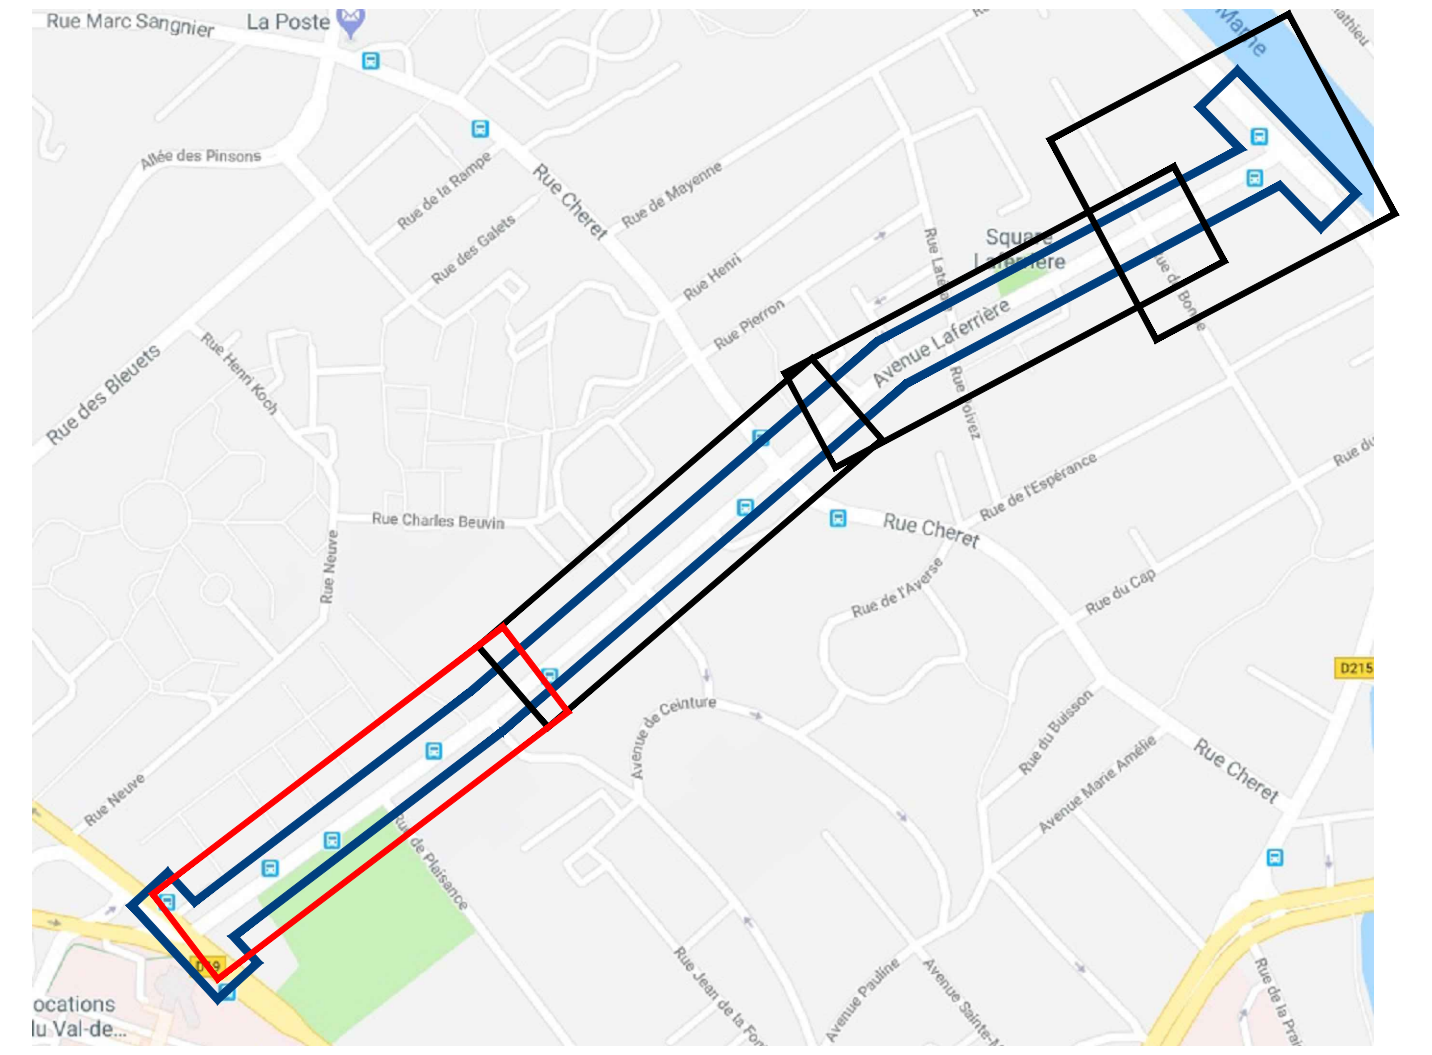



Département du VAL DE MARNE

Commune de CRETEIL

P180122

PLAN TOPOGRAPHIQUE

(Application de l'alignement de 1976)

Avenue Laferrière
94000 CRETEIL

Planche 2/4

PLAN TOPOGRAPHIQUE
Planche 2/4
Echelle: 1/200

INDICE	DATE	VISA	(Vérificateur)	MODIFICATIONS
A	16/05/2018	GUDU	PGR	Elaboration du plan
B	14/11/2018	NG	PGR	Modification des alignements suite à réunion avec l'urbanisme
A				

N O T A

- Coordonnées planimétriques rattachées au système RGF Lambert 93 (CC48) par GPS post-traitement.
- Altimétrie rattachée au système IGN 69 (altitude normale) par GPS post-traitement.
- La précision des données numériques extraites du fichier de dessin informatique dépend de l'échelle graphique pour laquelle le plan a été établi ; cette précision respecte les tolérances réglementant la profession de géomètre-expert.

ECHELLE

1/200

GTA GE
Géomètres Experts Topographes Associés
S.A.S. au Capital de 10 000 euros - 752 003 020
102, rue de Picpus - PARIS 75012
Tel.: 01.43.43.38.28 - Télécopie : 01.43.42.10.44
Site internet : www.gta-ge.fr
E-mail : contact@gta-ge.fr

DOSSIER : P180122

DATE RELEVES : Février 2018

FICHIER : P180122_TOP_Laferriere_A.dwg

PRESENTATION : Pink_2009


LEGENDE :

Parcelle Art n° 103 — Informations cadastrales issues des services du cadastre

Application cadastrale - Limite non garantie

Alignement issu du plan fourni dressé par J.-M. DUCHATEAU, Géomètre Expert à CRETEIL, du 19 mars 1979 et de la réunion de travail entre GTA-GE et le Service Urbanisme de la ville de CRETEIL en date du 31/10/2018



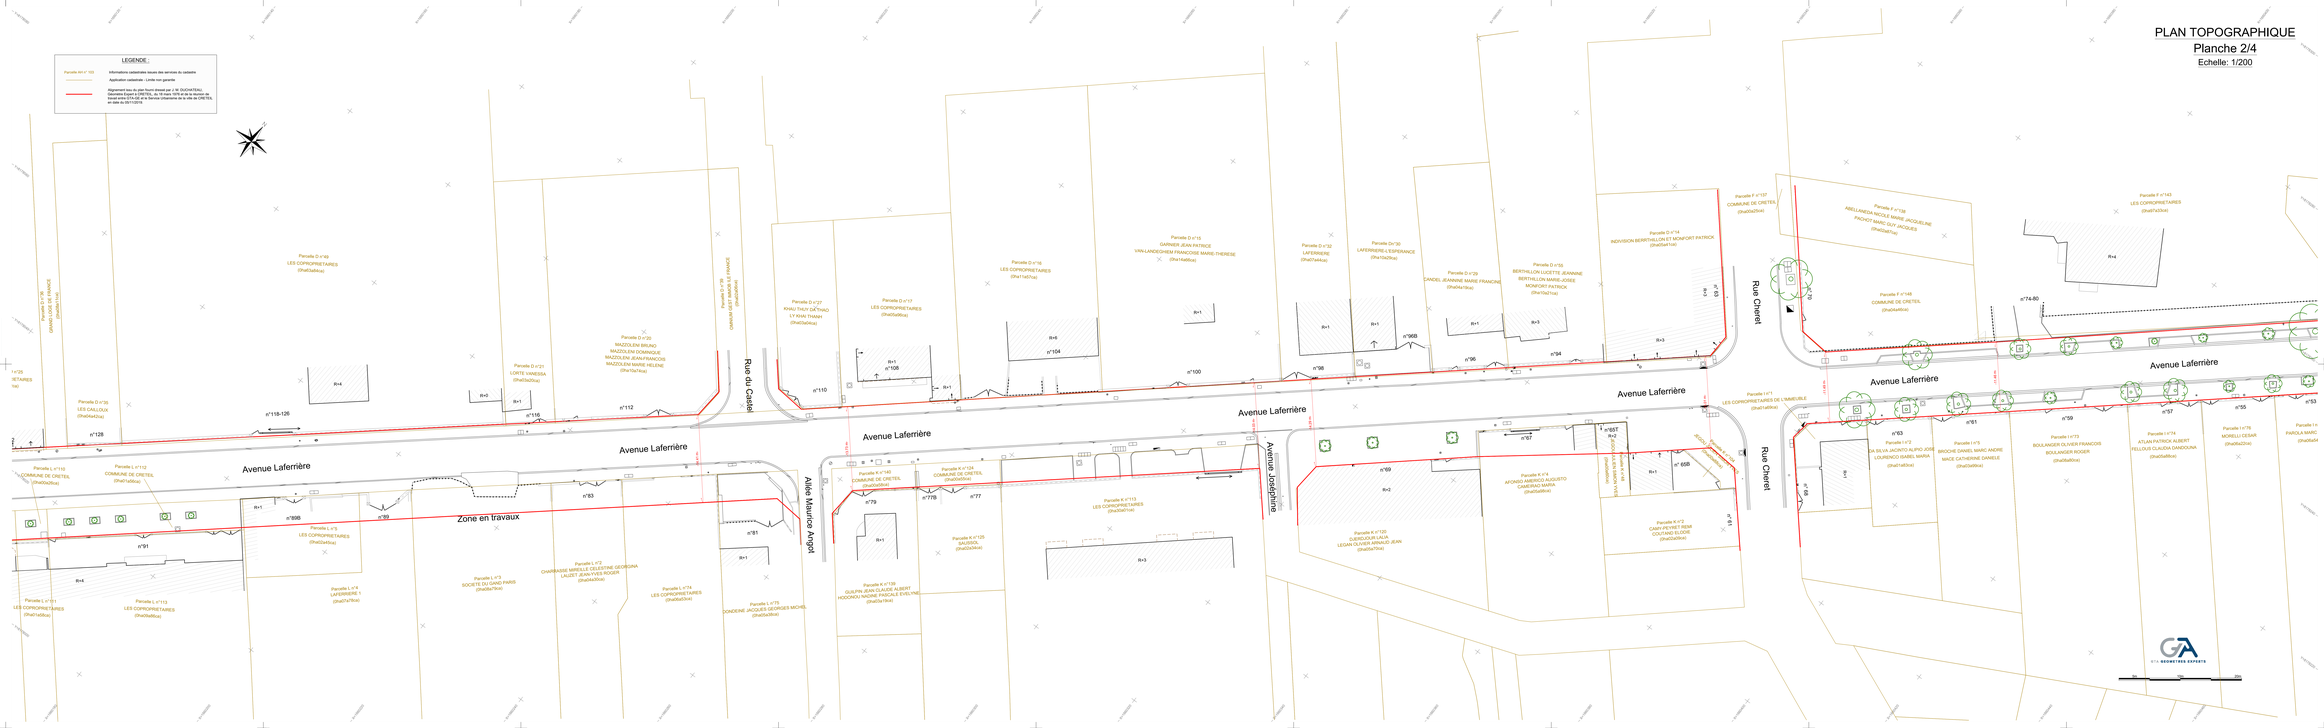

Département du VAL DE MARNE

Commune de CRETEIL

P180722

PLAN TOPOGRAPHIQUE
(Application de l'alignement de 1976)

Avenue Laferrière
94000 CRETEIL

Planche 3/4

PLAN TOPOGRAPHIQUE
AVENUE LAFERRIERE
94000 CRETEIL

INDICE	DATE	VISA	Intervenant	MODIFICATIONS
C	16/03/2018	GO/DV	PGA	Elaboration du plan
B	14/11/2016	NO	PGR	Modification des alignements suite à réunion avec l'urbaniste
A				

N O T A

- Coordonnées planimétriques rattachées au système RGF Lambert 93 (CC46) par GPS post-traitement.
- Altimétrie rattachée au système IGN 69 (altitude normale) par GPS post-traitement.
- La précision des données numériques extraites du fichier de dessin informatique dépend de l'échelle graphique pour laquelle le plan a été établi ; cette précision respecte les tolérances réglementant la profession de géomètre-expert.


ECHELLE

1/200

GTA GE
Géomètres-Experts Topographes Associés
S.A.S. au capital de 10 000 euros - RCS 440 040 040
102, rue de Provins - PARIS 75012
Tél.: 01.43.43.56.28 - Télécopie : 01.43.42.10.44
Site internet : www.gta-ge.fr
E-mail : contact@gta-ge.fr

DOSSIER : P180722
DATE RELEVES : Février 2018
FICHIER : P180722_TOP_Laferriere_A.dwg
PRESENTATION : Pres_200c

PLAN DE SITUATION

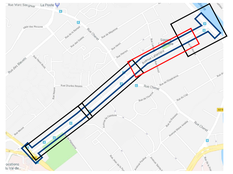

LEGENDE :

Parcelle N° n° 123

Informations cadastrales issues des services du cadastre

Application cadastrale - Limite non garantie

Alignement tenu du plan fourni dressé par J.-M. DUCHATEAU, Géomètre Expert à CRETEIL, du 19 mars 1976 et de la réunion de travail entre GTA GE et le Service Urbanisme de la ville de CRETEIL en date du 05/11/2015

Parcelle F n°94
BERTHELET JEAN-MARC MARCEL
DELAMOREZ CATHERINE
(0ha03a41ca)

Parcelle F n°140
BOULOGNE SERGE CHARLES
BURBAN NATHALIE
(0ha07a49ca)

Parcelle F n°30
ADJEZARABI LADAN
SUEBSELLY ABBASS
(0ha04a99ca)

Parcelle F n°150
ABEDIEY MERENNE LATIFA
BECHSHI MOHAMED
(0ha02a01ca)

Parcelle F n°151
CHERAMIDAM TOUFIC
VICQ GHLOE
(0ha02a09ca)

Parcelle F n°52
DELORD JEAN DAVID
MARTINET ANNE-LAURE
(0ha02a04ca)

Parcelle F n°53
LE BIHAN YVETTE DESIREE
(0ha04a83ca)

Parcelle F n°120
LES COPROPRIETAIRES
(0ha02a08ca)

Parcelle F n°121
LES COPROPRIETAIRES
(0ha02a05ca)

Parcelle F n°134
COMMUNE DE CRETEIL
(0ha06a34ca)

Parcelle F n°100
BERNARD MIRELLA ELVIRA EMMNA
LAYAY JACQUES MARIE YVES LUCIEN
(0ha10a65ca)

Parcelle F n°101
GEORGEON AMELIE MARIE VALERIE
GEORGEON EMMANUEL MARIE GERARD
GEORGEON GUILLAUME MARIE HENRY
GEORGEON HELENE MARIE ASTRID
GEORGEON MATTHIEU MARIE ANDRE
GEORGEON THOMAS MARIE REGIS
(0ha14a16ca)

Parcelle F n°136
DEMOLF MARTINE GENEVIEVE GERMAINE
HUBET DANIEL ANDRE LUCIEN
(0ha06a54ca)

Parcelle F n°135
FOURCO BERNADETTE MADELEINE
MARTIN JEAN-CLUP PHILIPPE
(0ha05a04ca)

Parcelle F n°142
BRESIL GILLES
MIGNOT ISABELLE
(0ha03a62ca)

Parcelle F n°141
LAMARSE LAURENCE
STERN GILBERT LOUIS
(0ha02a30ca)

Parcelle G n°116
GRIF SLIMANE
MAKAYA MARIE-PRUDENCE
(0ha03a66ca)

Parcelle G n°107
RIEUTORT DENISE GINETTE
ROBINET PHILIPPE JACQUES
(0ha04a77ca)

Parcelle G n°108
LES COPROPRIETAIRES
(0ha01a04ca)

Parcelle G n°113
ARCHENAULT MADELEINE JULES JACQUES DANIEL
DEGREPLY MARINE CELIA CLEMENTINE
(0ha03a08ca)

Parcelle G n°22
BOIS MAGDELEINE HELENE JEANNE
DEMARNE CHRISTINE ANNE
DEMARNE SYLVIE DANIELLE
(0ha04a62ca)

Parcelle G n°87
DEMARNE CHRISTINE ANNE
DEMARNE SYLVIE DANIELLE
(0ha05a81ca)

Parcelle H n°55
MENARD PIERRE RAYMOND ARSENE
(0ha05a59ca)

Parcelle H n°53
MENARD PIERRE RAYMOND ARSENE
(0ha03a61ca)

Parcelle H n°73
REPUBLIQUE ALGERIENNE DEMOCRATIQUE ET POPULAIRE
(0ha04a80ca)

Parcelle H n°70
MENARD PIERRE RAYMOND ARSENE
(0ha03a61ca)

Parcelle H n°8
CHAUVANET SYLVIE RACHEL
PIERRE ALAIN CO KIM LEN ALEXANDRE
(0ha02a41ca)

Parcelle F n°76
MORELLI CESAR
(0ha06a20ca)

Parcelle I n°6
PAROLA MARC CHARLES
(0ha05a84ca)

Parcelle I n°75
RAIMUNDO GREGORIO AUGUSTO
VICENTE TERESA-DE-JESUS MADALENA
(0ha06a82ca)

Parcelle I n°20
LES COPROPRIETAIRES
(0ha06a94ca)

Parcelle I n°21
BOICHER PHILIPPE JACKY FRANCK
FERNANDES CHRISTELLA ISABELLE EMILE
(0ha03a12ca)

Parcelle I 99
GOTY MARIE CELINE LUCETTE
ROUSSET ANDRE JEAN
(0ha03a31ca)

Parcelle I n°24
JARRY JEAN FRANCOIS-REINE
MILHAU VALERIE MARIE
(0ha03a77ca)

Parcelle I n°25
DOS SANTOS DA SILVA ALCINO MANUEL
DOS SANTOS MARIA DE FATIMA
(0ha02a29ca)

Parcelle I n°26
MARTINONI LAETITIA
(0ha02a11ca)

Parcelle I n°27
COMMUNE DE CRETEIL
(0ha24a26ca)

Parcelle I n°127
HERMANNE AURELIA
HODIN RAPHAEL JACQUES MARCEL
(0ha10a24ca)

Parcelle I n°126
CANNET CHRISTIAN GILLES
DELBORG GISELE FRANCOISE
(0ha03a29ca)

Parcelle I n°35
PEREZ JEAN-MARC ROBERT
(0ha01a03ca)

Parcelle I n°108
ETEMADI LADAN
SABET AZAD MASSIH BEHDAD
(0ha03a89ca)

Parcelle I n°113
BERGERON FRANCIS JEAN MARIE
COMMUNAL FRANCOISE CLAUDE
(0ha08a11ca)

Parcelle I n°37
RICHE
(0ha03a66ca)

Parcelle I n°38
LEMOIGNE RAPHAEL BAPTISTE JUSTIN
MONTAUZIER AURELIE CLAUDE CORINNE
(0ha05a66ca)

Avenue Laferrière

Rue Virginie

Rue Latérale

Rue Poivez

Rue de Bonne

Ville de Créteil

Département du VAL DE MARNE

Commune de CRETEIL

P180122

PLAN TOPOGRAPHIQUE
Avenue Laferrière
94000 CRETEIL

PLAN TOPOGRAPHIQUE

(Application de l'alignement de 1976)

Avenue Laferrière
94000 CRETEIL

Planche 4/4

INDICE	DATE	VISA	VISA Contrôleur	MODIFICATIONS
0	02/03/2018	DODV	PGR	Elaboration du plan
A	14/11/2019	NSI	PGR	Modification des alignements suite à réunion avec l'urbanisme
B				

NOTA

- Coordonnées planimétriques rattachées au système RGF Lambert 93 (CC49) par GPS post-traitement.
- Altimétrie rattachée au système IGN 69 (altitude normale) par GPS post-traitement.
- La précision des données numériques extraites du fichier de dessin informatique dépend de l'échelle graphique pour laquelle le plan a été établi ; cette précision respecte les tolérances réglementant la profession de géomètre expert.

ECHELLE


1/200

GTA GE
Géomètres Experts Topographes Associés
S.A. inscrite à l'O.G.E. sous le n°1990B100001
152, rue de Picpus - PARIS 75012
Tél : 01.43.43.56.29 - Télécopie : 01.43.42.10.44
Site :www.gtage.fr
Email : contact@gtage.fr

DOSSIER : P180122

DATE RELEVES : Février 2018
FICHIER : P180122_TOP_Laferriere_A.dwg
PRESENTATION : Prés_200d

PLAN DE SITUATION

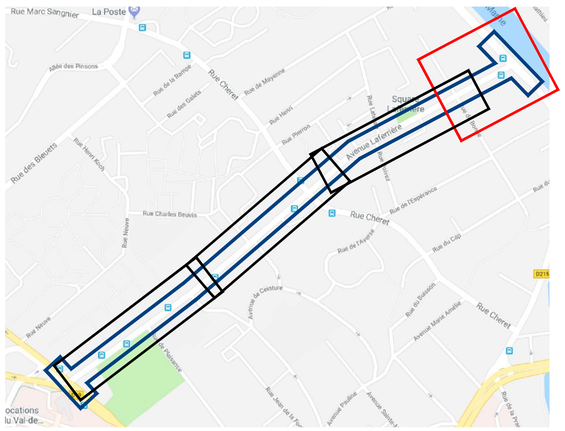

PLAN TOPOGRAPHIQUE
Planche 4/4
Echelle: 1/200

LEGENDE :

Parcelle AH n° 103	Informations cadastrales issues des services du cadastre
	Application cadastrale - Limite non garantie
	Alignement issu du plan fourni dressé par J. M. DUCHATEAU, Géomètre Expert à CRETEIL, du 18 mars 1976 et de la réunion de travail entre GTA-GE et le Service Urbanisme de la ville de CRETEIL en date du 05/11/2019.

Parcelle G n°31
BON MAGDELEINE HELENE JEANNE
DEMARNE CHRISTINE ANNE
DEMARNE SYLVIE DANIELLE
(0ha02a00ca)

Parcelle G n°22
BON MAGDELEINE HELENE JEANNE
DEMARNE CHRISTINE ANNE
DEMARNE SYLVIE DANIELLE
(0ha04a62ca)

Parcelle G n°87
DEMARNE CHRISTINE ANNE
DEMARNE SYLVIE DANIELLE
(0ha05a91ca)

Parcelle G n°33
COUTELLE VERONIQUE NOELLE NICOLE
MIGNARD OLIVIER SEBASTIEN CASIMIR
(0ha01a97ca)

Parcelle G n°94
LES COPROPRIETAIRES
(0ha44a13ca)

Parcelle H n°85
MENARD PIERRE RAYMOND ARSENE
(0ha00a09ca)

Parcelle H n°83
MENARD PIERRE RAYMOND ARSENE
(0ha00a41ca)

Parcelle H n°82
MENARD PIERRE RAYMOND ARSENE
(0ha05a50ca)

Parcelle H n°76
CRAMINY DENISE
(0ha16a33ca)

Parcelle H n°52
COMMUNE DE CRETEIL
(0ha02a70ca)

Parcelle H n°54
AOUCHICHE BRAHAM
GUEDJAL NADIA
(0ha03a10ca)

Parcelle H n°43
CAHAN MARTINE OLYMPE JEANNE
(0ha08a66ca)

n°14 n°12 n°10 n°9B n°9 n°5 n°3 n°2

R+1 R+0 R+3

-12.42 m- -12.37 m-

Avenue Laferrière

Quai de Halage

GTA GEOMETRES EXPERTS

5m 10m 20m

Commune de Créteil

Département du Val-de-Marne

P190505

PLAN TOPOGRAPHIQUE

Rue Juliette Savar
94000 - Créteil

PLAN TOPOGRAPHIQUE

(Application de l'alignement de novembre 1980)

Planche 1

Rue Juliette Savar
94000 - Créteil

INDICE	DATE	VISA	VISA Contrôleur	MODIFICATIONS
E	20/06/2019	AFE	WLE	Elaboration du plan
C	25/11/2019	JPE	WLE	Application de l'alignement
D	22/04/2021	PPI	WLE	Application de l'alignement - Nouveau tracé
E	26/05/2021	IDI	WLE	Mise à jour du plan d'alignement

N O T A

- Planimétrie rattachée au système RGF93 CC49 par GPS.
- La précision des données numériques extraites du fichier de dessin informatique dépend de l'échelle graphique pour laquelle le plan a été établi ; cette précision respecte les tolérances réglementaires de profession de Géomètre-Expert.

ECHELLE

1/200

GTA GE

Géomètres Experts Topographes Associés
S.A. inscrite à l'Ordre sous le n°1998R10005
102, rue de Rivoli – PARIS 75001
Tél : 01.43.02.96.20 – Télécopie : 01.43.42.10.44
Site : www.gtage.fr
Email : contact@gtage.fr

DOSSIER : P190505


DATE RELEVES : 28 Mai au 06 Juin 2019

FICHIER : P190505_Topo_E.dwg

PRESENTATION : Top_200-P1

PLAN DE SITUATION

(Sans échelle)

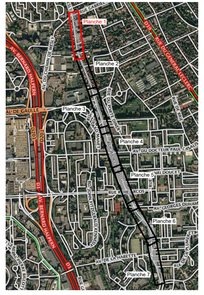

LEGENDE :

AT n°239

Informations cadastrales issues des services du cadastre

Application cadastrale - Limite non garantie

Alignement issu du plan d'alignement dressé par J.M. DUCHATEAU, Géomètre-Expert à Créteil, en novembre 1980 et annexé à la délibération n°83-51 du 16/02/1983

Alignement issu du plan établi par le cabinet GTA-GE dans le présent document par construction à partir des informations du plan fourni.

PLAN TOPOGRAPHIQUE

Planche 1

Echelle : 1/200



GTA GEOMETRES EXPERTS

Commune de Créteil

Département du Val-de-Marne

P190505

PLAN TOPOGRAPHIQUE

Rue Juliette Savar
94000 - Créteil

PLAN TOPOGRAPHIQUE

(Application de l'alignement de novembre 1980)

Planche 2

Rue Juliette Savar
94000 - Créteil

INDICE	DATE	VISA	VISA Contrôleur	MODIFICATIONS
0	25/06/2019	AFE	WLE	Elaboration du plan
C	25/11/2019	JFE	WLE	Application de l'alignement
D	22/04/2021	PPI	WLE	Application de l'alignement - Nouveau tracé
E	26/05/2021	IDI	WLE	Mise à jour du plan d'alignement

NOTA

- Planimétrie rattachée au système RGF93 CC49 par GPS.
- La précision des données numériques extraites du fichier de dessin informatique dépend de l'échelle graphique pour laquelle le plan a été établi ; cette précision respecte les tolérances réglementant la profession de Géomètre-Expert.

ECHELLE

1/200


GTA GE
Géomètres Experts Topographes Associés
S.A. inscrite à l'O.G.E. sous le n°1990B100001
152, rue de Picpus - PARIS 75012
Tél : 01.43.43.56.29 - Télécopie : 01.43.42.10.44
Site : www.gtage.fr
Email : contact@gtage.fr

DOSSIER : P190505

DATE RELEVES : 28 Mai au 06 Juin 2019
FICHIER : P190505_Topo_E.dwg
PRESENTATION : Top_200-P2


PLAN DE SITUATION

(Sans échelle)

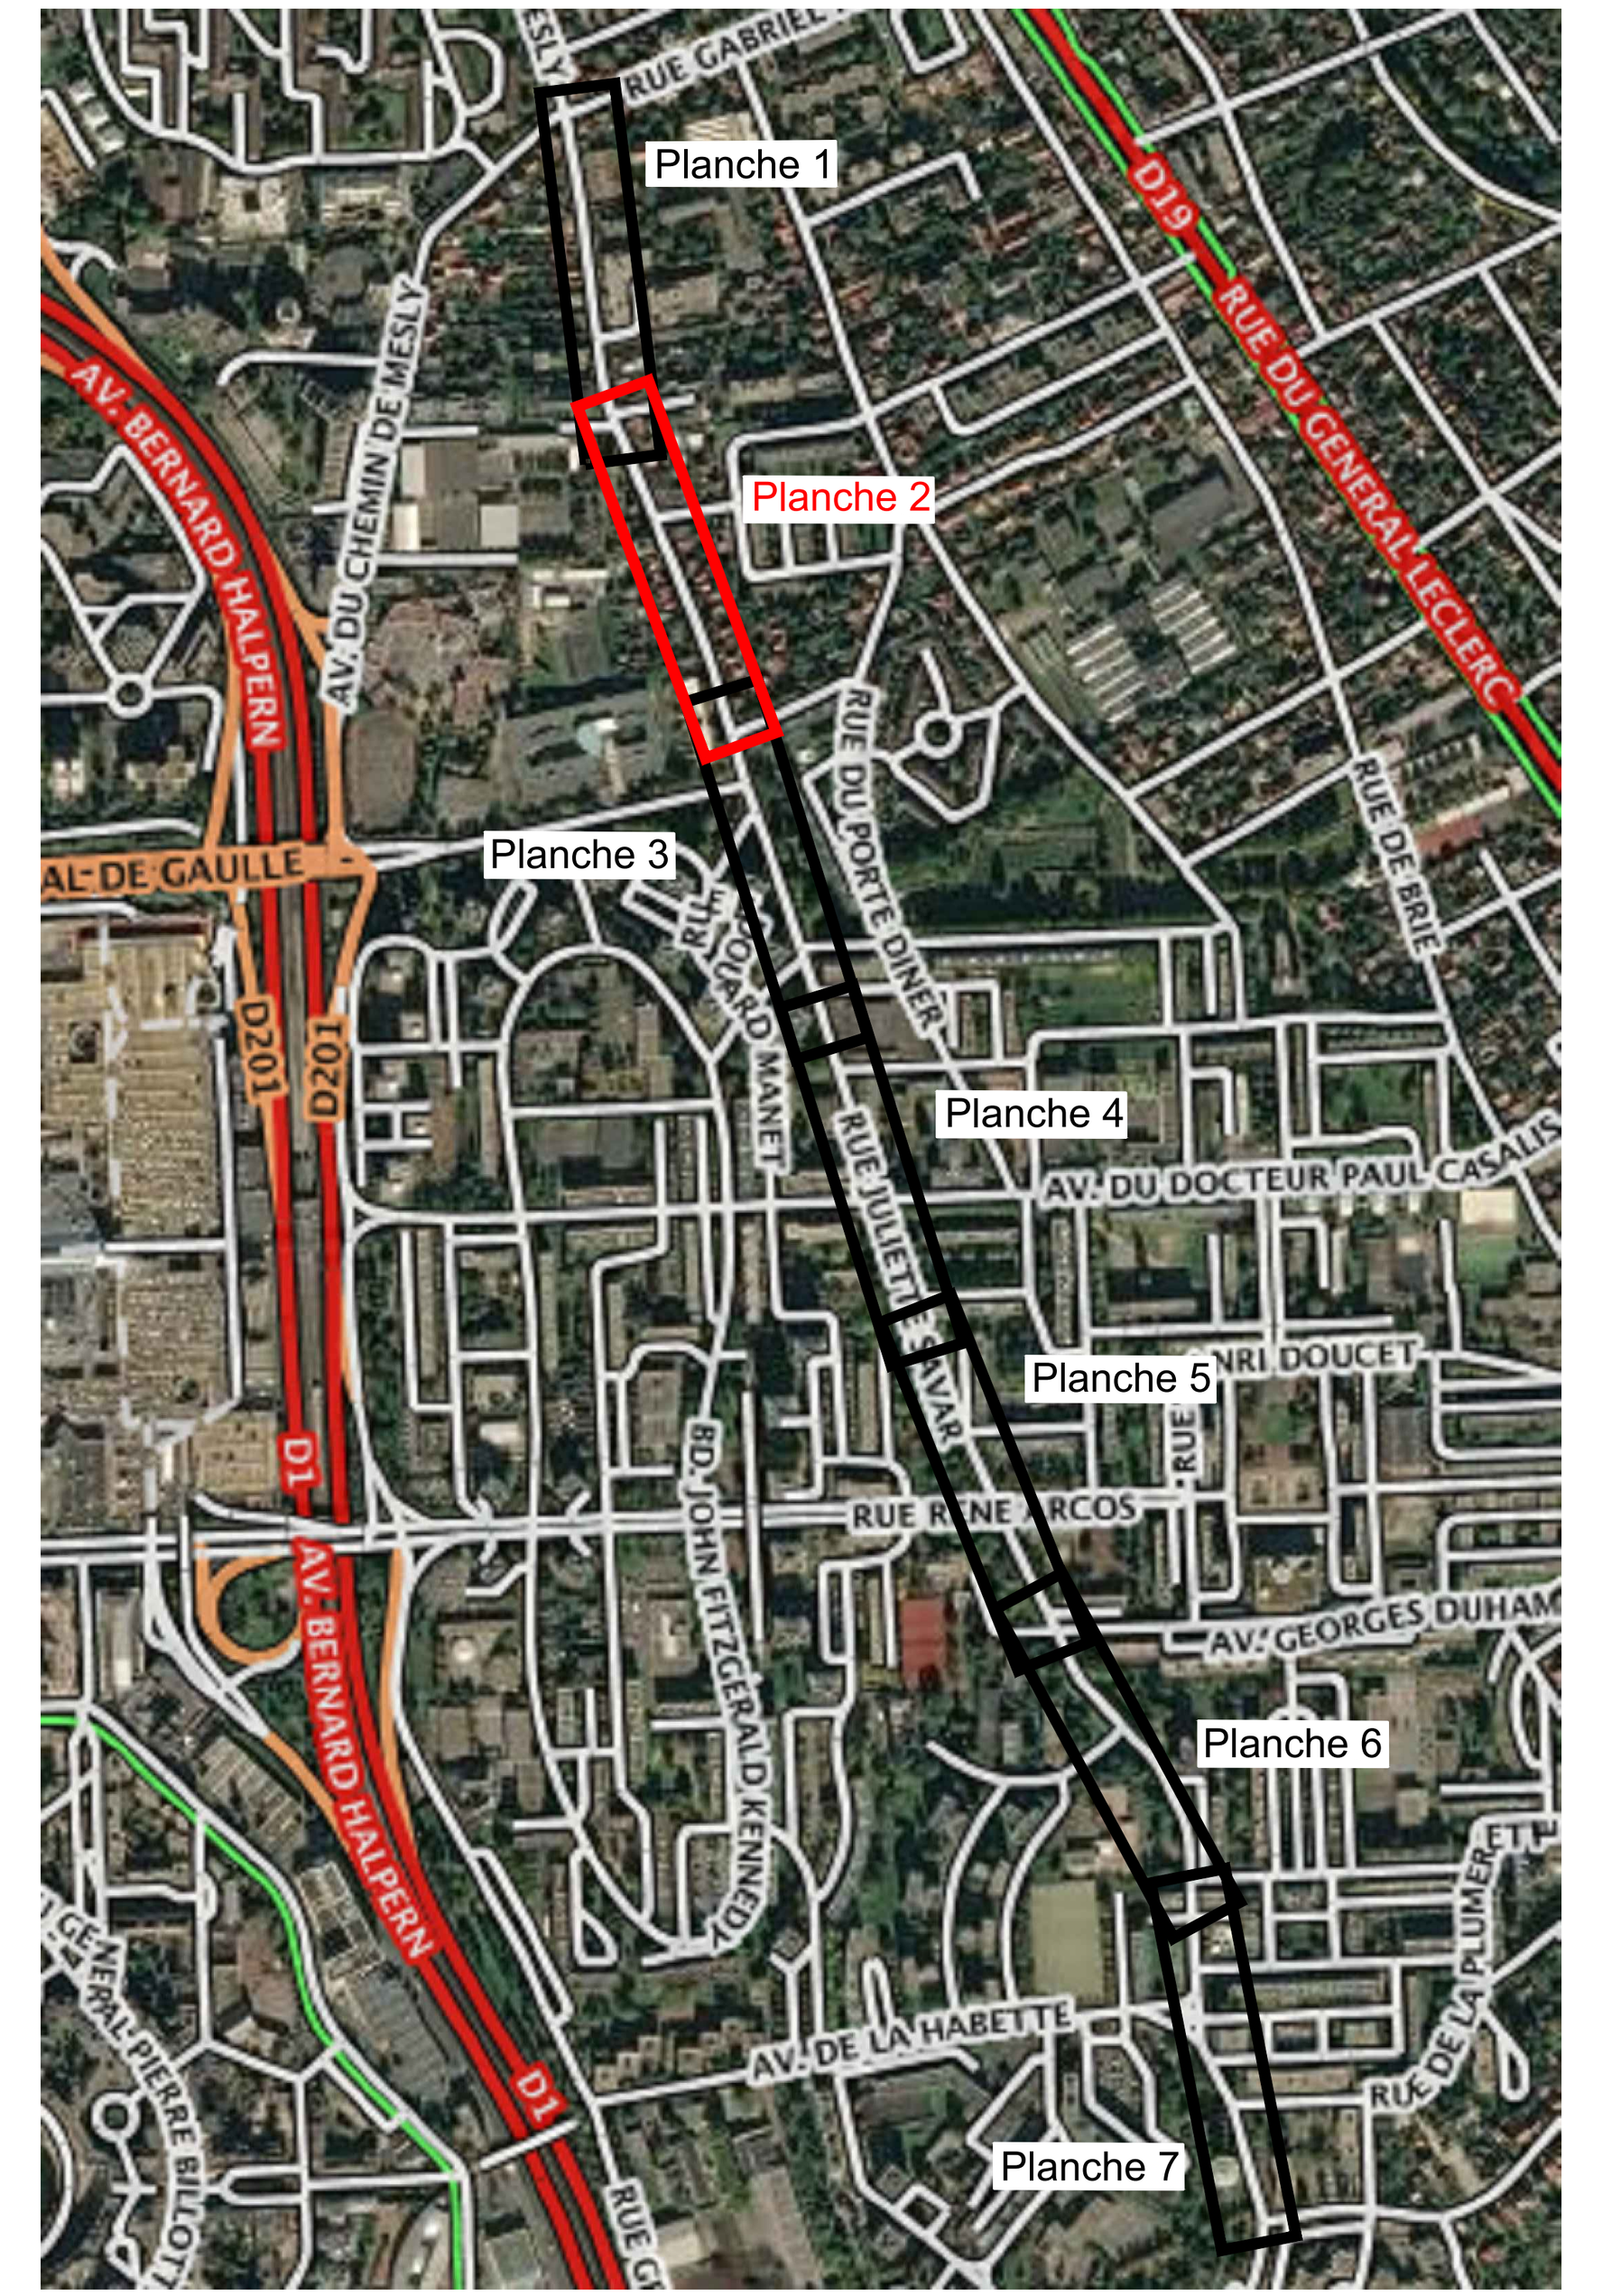

LEGENDE :

AT n° 240	Informations issues de la base de données cadastrale
	Application cadastrale - Limite non garantie



LEGENDE :

AT n°239	Informations cadastrales issues des services du cadastre
	Application cadastrale - Limite non garantie
	Alignement issu du plan d'alignement dressé par J.M. DUCHATEAU, Géomètre-Expert à Créteil, en novembre 1980 et annexé à la délibération n°83-51 du 16/02/1983. Les alignements ont été intégrés par le Cabinet GTA-GE dans le présent document par construction à partir des informations du plan fourni.

Commune de Créteil

Département du Val-de-Marne

P190505

PLAN TOPOGRAPHIQUE

Rue Juliette Savar 94000 - Créteil

PLAN TOPOGRAPHIQUE

(Application de l'alignement de novembre 1980)

Planche 3

Rue Juliette Savar
94000 - Créteil

INDICE	DATE	VISA	VISA Contrôleur	MODIFICATIONS
B	20/06/2019	AFE	WLE	Elaboration du plan
C	25/11/2019	JPE	WLE	Application de l'alignement
D	22/04/2021	FPI	WLE	Application de l'alignement - Nouveau tracé
E	26/05/2021	IDI	WLE	Mise à jour du plan d'alignement

N O T A

- Planimétrie rattachée au système RGF93 CC49 par GPS.
- La précision des données numériques extraites du fichier de dessin informatique dépend de l'échelle graphique pour laquelle le plan a été établi ; cette précision respecte les tolérances réglementaires de profilométrie de Géomètre-Expert.

ECHELLE

1/200

GTA GEOMETRES EXPERTS

GTA GE

Géomètres-Experts Topographes Associés
S.A. inscrite à la CNOEC sous le n°3100B1000001
102, rue de Picpus – PARIS 75012
Tél : 01.43.43.56.20 – Télécopie : 01.43.42.10.44
Site : www.gtage.fr
Email : contact@gtage.fr

DOSSIER : P190505


DATE RELEVES : 28 Mai au 06 Juin 2019

FICHIER : P190505_Topo_D.dwg

PRESENTATION : Top_200-P3


PLAN DE SITUATION

(Sans échelle)

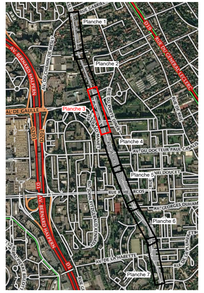

LEGENDE :

- Informations cadastrales issues de la base de données cadastrale
- Application cadastrale - Limite non garantie

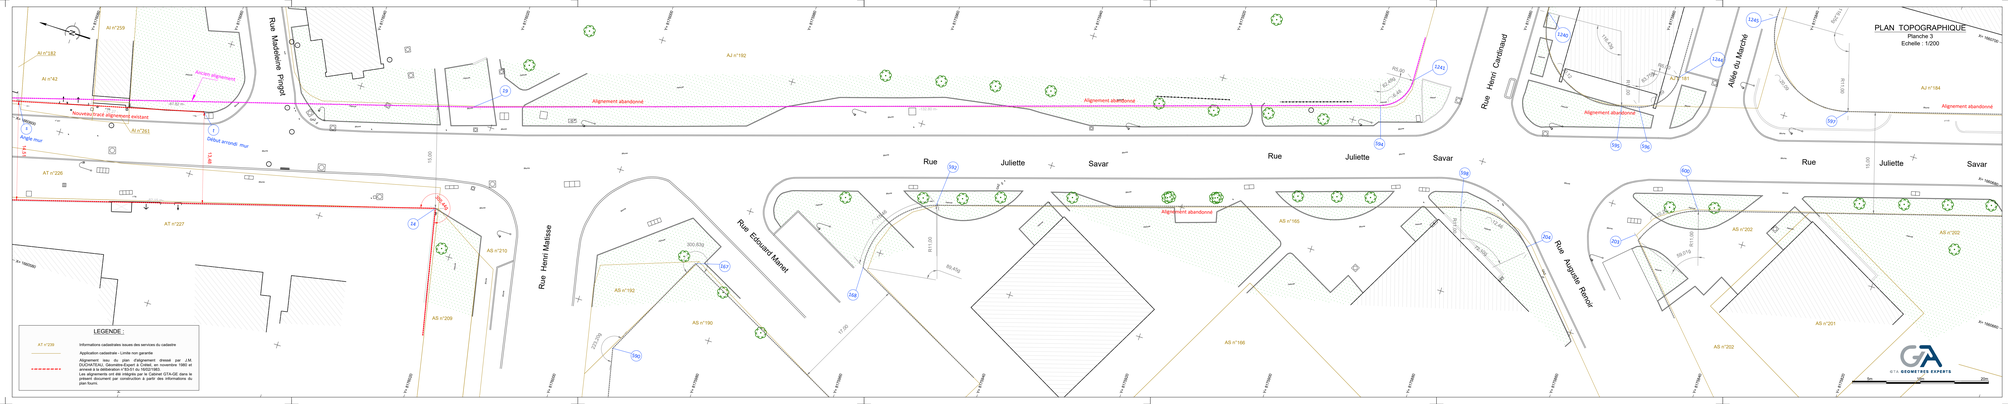

LEGENDE :

- AT n°239 — Informations cadastrales issues des services du cadastre
- Application cadastrale - Limite non garantie
- Alignement issu du plan d'alignement dressé par J.M. DUCHATEAU, Géomètre-Expert à Créteil, en novembre 1980 et approuvé par délibération du 16 décembre 1980.
  Les alignements ont été intégrés par le Cabinet GTA-GE dans le présent document par construction à partir des informations du plan ayant

GTA GEOMETRES EXPERTS

Commune de Créteil

Département du Val-de-Marne

P190505

PLAN TOPOGRAPHIQUE

Rue Juliette Savar 94000 - Créteil

PLAN TOPOGRAPHIQUE

Planche 4

Rue Juliette Savar
94000 - Créteil

INDICE	DATE	VISA	VISA Contrôle	MODIFICATIONS
B	20/06/2019	AFE	WLE	Elaboration du plan
C	25/11/2019	JPE	WLE	Application de l'alignement
D	22/04/2021	FPI	WLE	Application de l'alignement - Nouveau tracé
E	26/05/2021	IDI	WLE	Mise à jour du plan d'alignement

N O T A

- Planimétrie rattachée au système RGF93 CC49 par GPS.
- La précision des données numériques extraites du fichier de dessin informatique dépend de l'échelle graphique pour laquelle le plan a été établi ; cette précision respecte les tolérances réglementaires (profession de Géomètre-Expert).

ECHELLE

1/200

GTA GE


Géomètres Experts Topographes Associés
S.A. inscrite à l'Ordre sous le n°1998R10950
102, rue de Rivoli - 75001 PARIS 75001
Tél : 01.43.63.96.20 - Télécopie : 01.43.42.10.44
Site : www.gtage.fr
Email : contact@gtage.fr

DOSSIER : P190505

DATE RELEVES : 28 Mai au 06 Juin 2019
FICHIER : P190505_Topo_E.dwg
PRESENTATION : Top_200-P4


PLAN DE SITUATION

(Sans échelle)

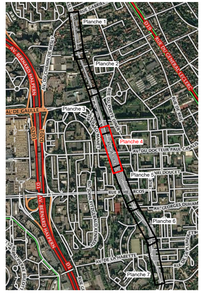

LEGENDE :

- Informations issues de la base de données cadastrales
- Application cadastrale - Limite non garantie

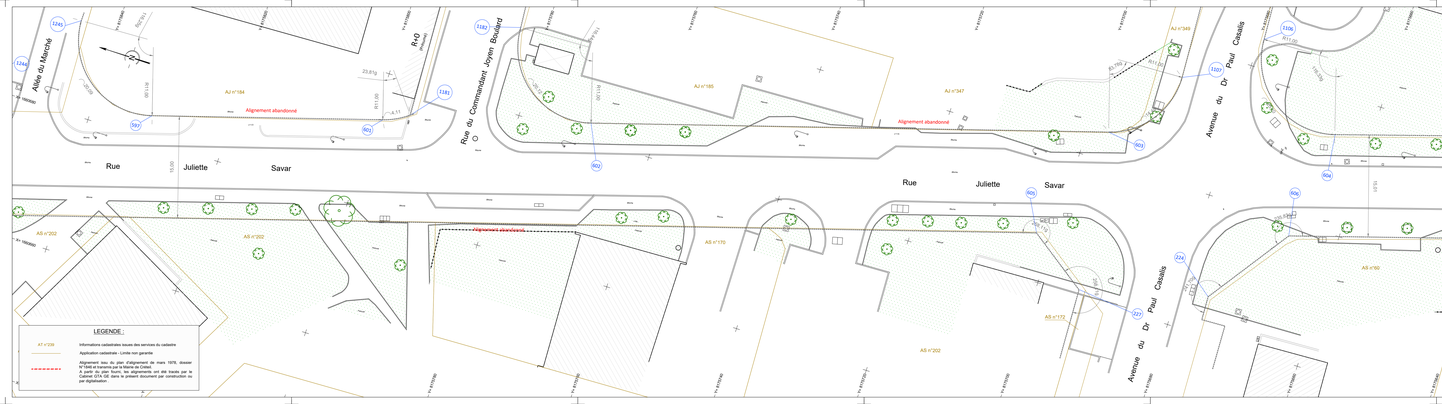

LEGENDE :

- AT n°239 — Informations cadastrales issues des services du cadastre
- Application cadastrale - Limite non garantie
- Alignement issu du plan d'alignement de mars 1979, dossier N°7845 et transmis par la Mairie de Créteil
- Alignement issu du plan d'alignement et mis à jour par le Cabinet GTA GE dans le présent document par numérisation du par digitalisation.

GTA GEOMETRES EXPERTS

0 5 10 20 30 40 50 m

Commune de Créteil

Département du Val-de-Marne

P190505

PLAN TOPOGRAPHIQUE

Rue Juliette Savar
94000 - Créteil

PLAN TOPOGRAPHIQUE

Planche 5

Rue Juliette Savar
94000 - Créteil

INDICE	DATE	VISA	VISA Contrôleur	MODIFICATIONS
0	25/06/2019	AFE	WLE	Elaboration du plan
C	25/11/2019	JFE	WLE	Application de l'alignement
D	22/04/2021	PPI	WLE	Application de l'alignement - Nouveau tracé
E	26/05/2021	IDI	WLE	Mise à jour du plan d'alignement

NOTA

- Planimétire rattachée au système RGF93 CC49 par GPS.
- La précision des données numériques extraites du fichier de dessin informatique dépend de l'échelle graphique pour laquelle le plan a été établi ; cette précision respecte les tolérances réglementant la profession de Géomètre-Expert.

ECHELLE

1/200

GTA GEOMETRES EXPERTS


GTA GE
Géomètres Experts Topographes Associés
S.A. inscrite à l'O.G.E. sous le n°1990B100001
152, rue de Picpus - PARIS 75012
Tél : 01.43.43.56.29 - Télécopie : 01.43.42.10.44
Site : www.gtage.fr
Email : contact@gtage.fr

DOSSIER : P190505

DATE RELEVES : 28 Mai au 06 Juin 2019
FICHIER : P190505_Topo_E.dwg
PRESENTATION : Top_200-P5


PLAN DE SITUATION

(Sans échelle)

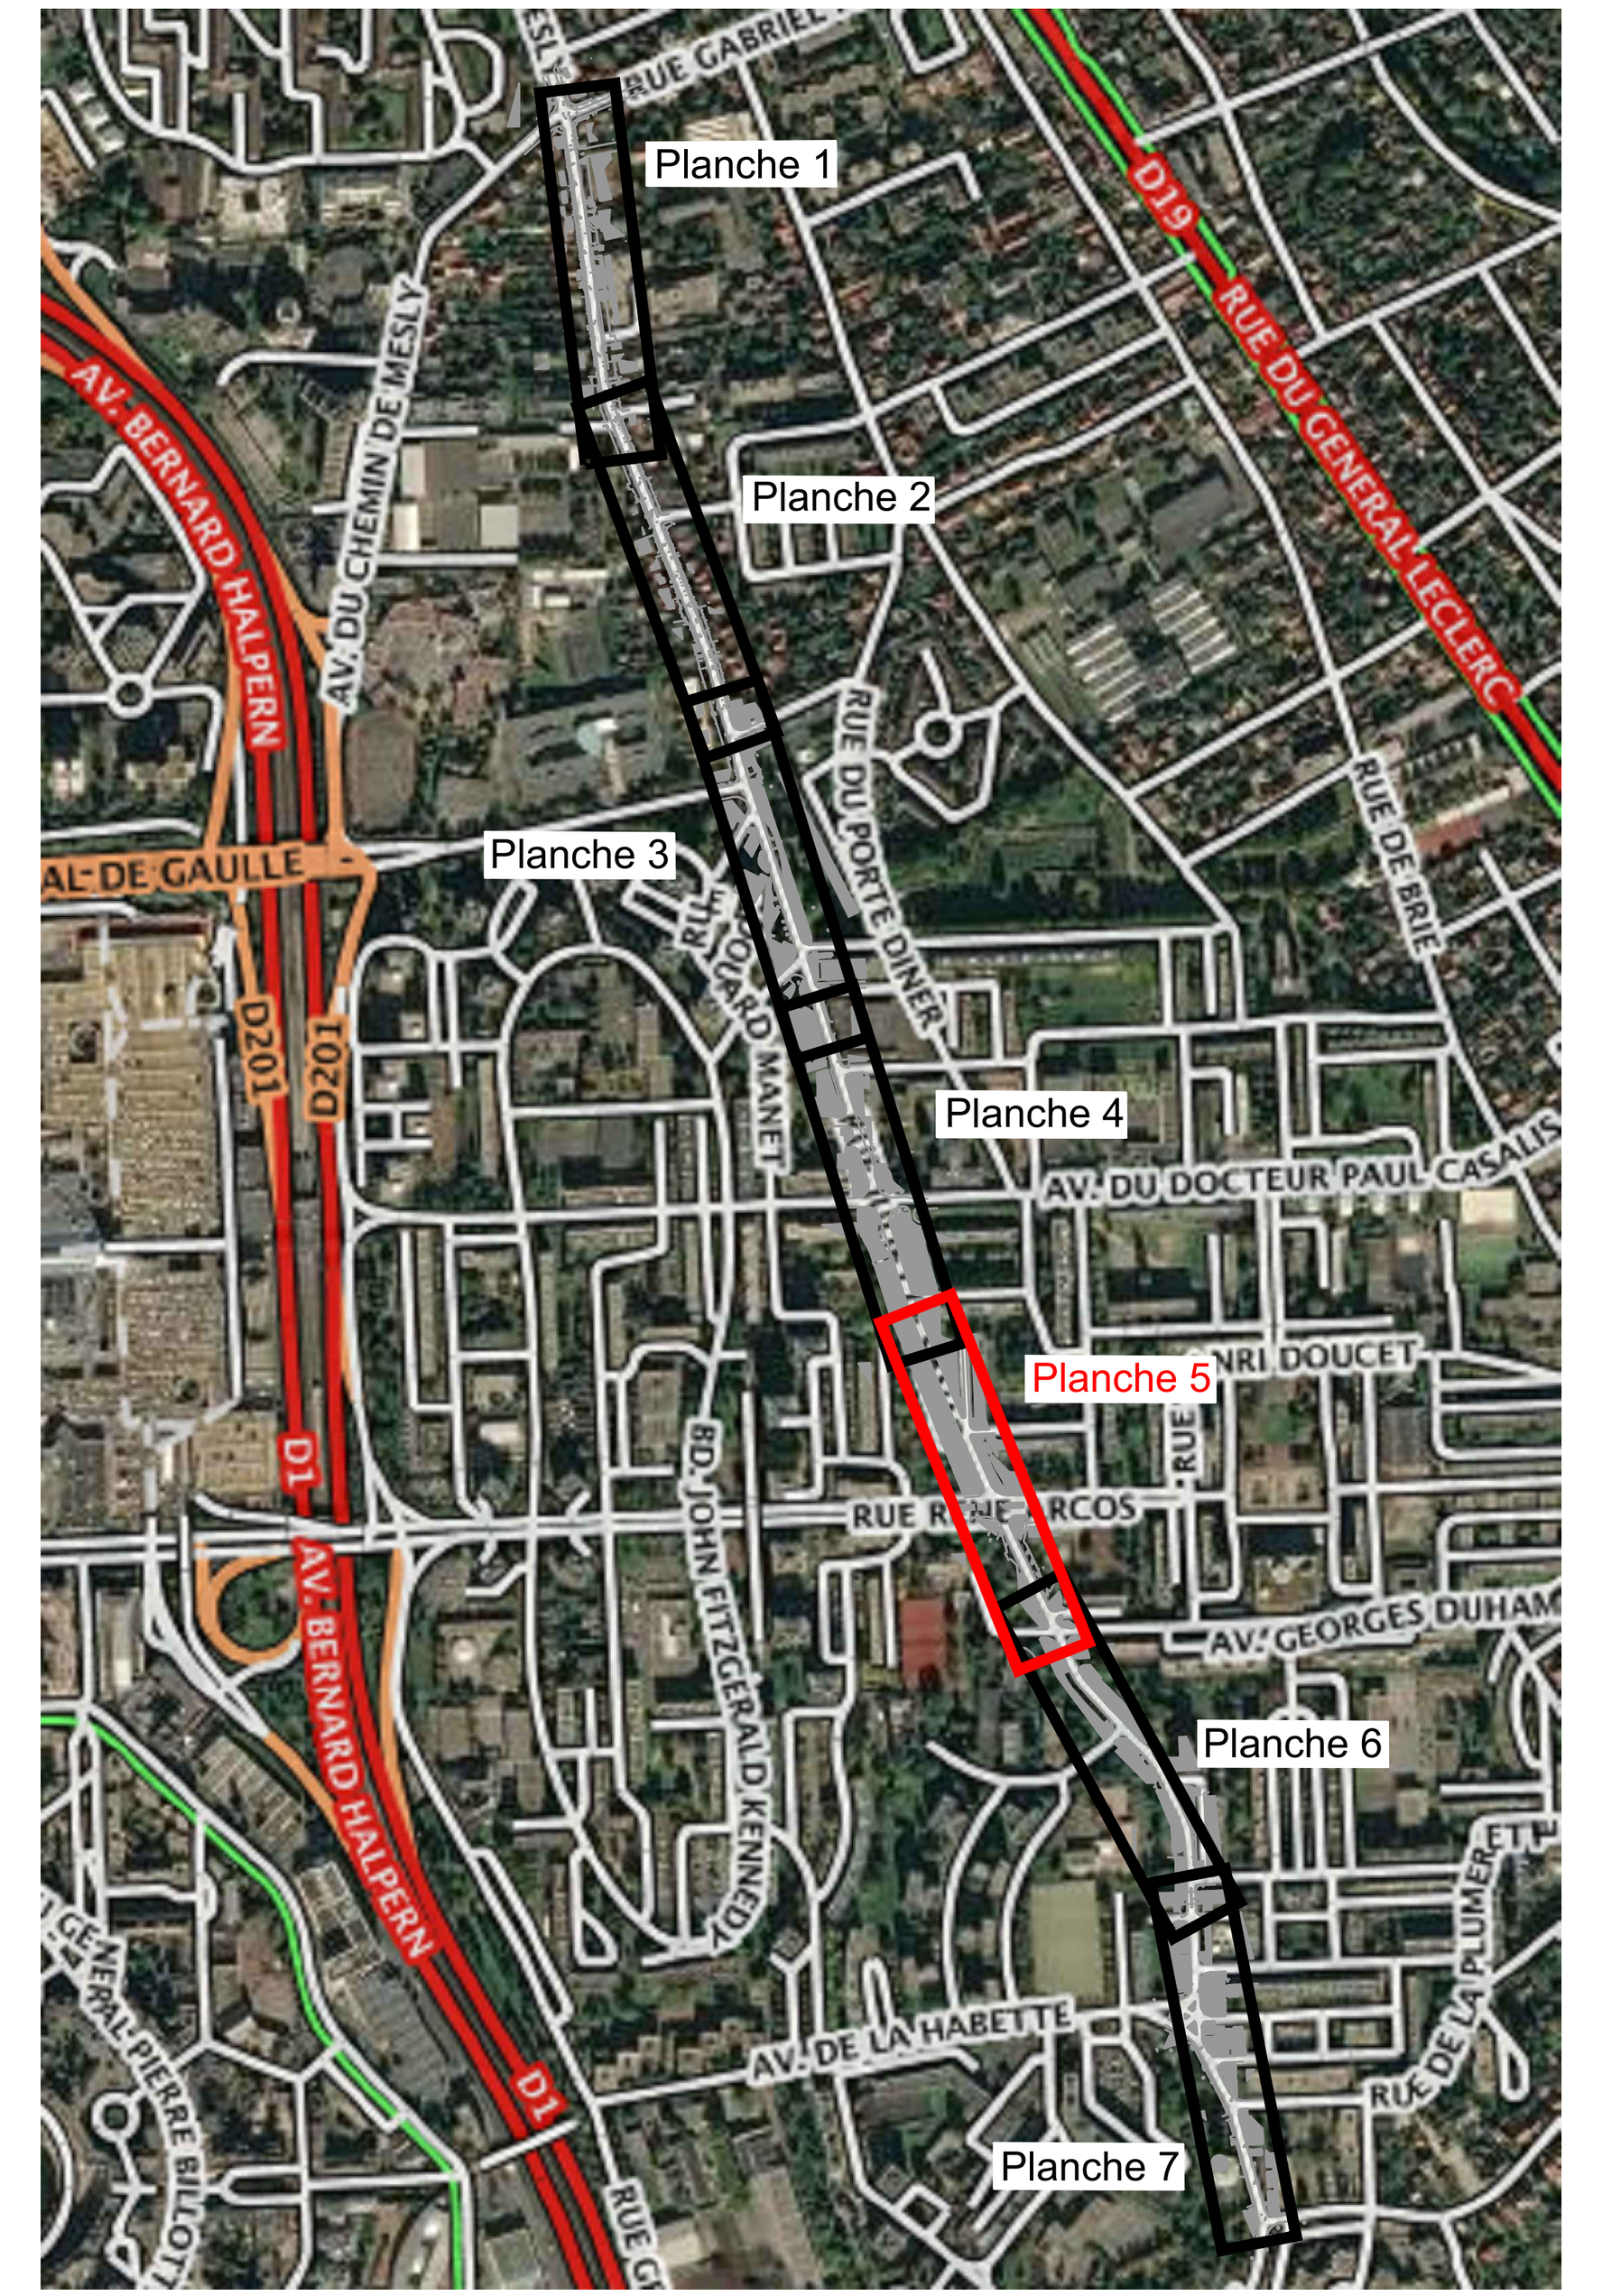

LEGENDE :

AT n° 240	Informations issues de la base de données cadastrale
———	Application cadastrale - Limite non garantie



LEGENDE :

AT n°239	Informations cadastrales issues des services du cadastre
———	Application cadastrale - Limite non garantie
- - - - -	Alignement issu du plan d'alignement de mars 1978, dossier N°1846 et transmis par la Mairie de Créteil. A partir du plan fourni, les alignements ont été tracés par le Cabinet GTA GE dans le présent document par construction ou par digitalisation .

Commune de Créteil

Département du Val-de-Marne

P190505

PLAN TOPOGRAPHIQUE

Rue Juliette Savar 94000 Créteil

PLAN TOPOGRAPHIQUE

Planche 6

Rue Juliette Savar
94000 - Créteil

INDICE	DATE	VISA	VISA Contrôleur	MODIFICATIONS
B	05/06/2019	AFE	WLE	Elaboration du plan
C	25/11/2019	JPE	WLE	Application de l'alignement
D	22/04/2021	FPI	WLE	Application de l'alignement - Nouveau tracé
E	26/05/2021	IDI	WLE	Mise à jour du plan d'alignement

N O T A

- Planimétrie rattachée au système RGF93 CC49 par GPS.
- La précision des données numériques extraites du fichier de dessin informatique dépend de l'échelle graphique pour laquelle le plan a été établi ; cette précision respecte les tolérances réglementaires de profession de Géomètre-Expert.

ECHELLE

1/200

GTA GE

Géomètres-Experts Topographes Associés
S.A. inscrite à l'Ordre sous le n°1998B100001
102, rue de Rivoli - PARIS 75001
Tél : 01.43.55.90.20 - Télécopie : 01.43.42.10.44
Site : www.gtage.fr
Email : contact@gtage.fr

DOSSIER : P190505


DATE RELEVES : 28 Mai au 06 Juin 2019

FICHIER : PTM0505_Trait_E.dwg

PRESENTATION : Top_200-PE


PLAN DE SITUATION

(Sans échelle)

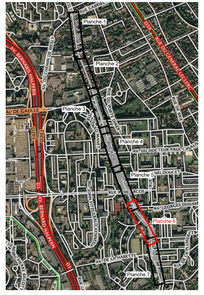

LEGENDE :

- AT n°239 — Informations cadastrales issues des services du cadastre
- Application cadastrale - Limite non garantie
- Informations issues de la base de données cadastrale
- Application cadastrale - Limite non garantie

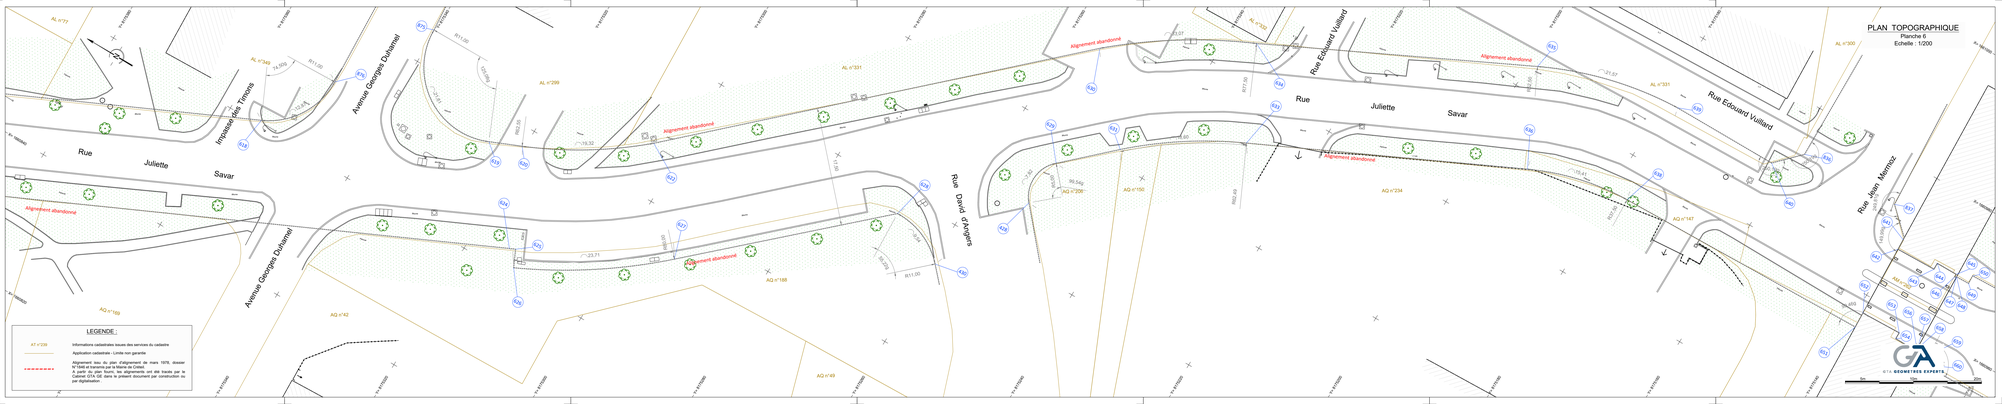

Commune de Créteil

Département du Val-de-Marne

P190505

PLAN TOPOGRAPHIQUE

Rue Juliette Savar 94000 - Créteil

PLAN TOPOGRAPHIQUE

Planche 7

Rue Juliette Savar
94000 - Créteil

INDICE	DATE	VISA	VISA Contrôleur	MODIFICATIONS
B	05/06/2019	AFE	WLE	Elaboration du plan
C	25/11/2019	JPE	WLE	Application de l'alignement
D	22/04/2021	PPI	WLE	Application de l'alignement - Nouveau tracé
E	26/05/2021	IDI	WLE	Mise à jour du plan d'alignement

N O T A

- Points/arêtes rattachés au système RGF93 CC49 par GPS.
- La précision des données numériques extraites du fichier de dessin informatique dépend de l'échelle graphique pour laquelle le plan a été établi ; cette précision respecte les tolérances réglementaires de profession de Géomètre-Expert.

ECHELLE

1/200

GTA GE


Géomètres Experts Topographes Associés
S.A. inscrite à l'ordre sous le n°1998B100001
102, rue de Rivoli – PARIS 75001
Tél : 01.43.55.90.20 – Télécopie : 01.43.42.10.44
Site : www.gtage.fr
Email : contact@gtage.fr

DOSSIER : P190505

DATE RELEVES : 28 Mai au 06 Juin 2019
FICHIER : P190505_Topo_E.dwg
PRESENTATION : Top_200-P7

PLAN DE SITUATION

(Sans échelle)

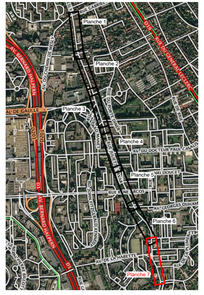

LEGENDE :

- Informations cadastrales issues de la base de données cadastrale
- Application cadastrale - Limite non garantie

LEGENDE :

- Informations cadastrales issues des services du cadastre
- Application cadastrale - Limite non garantie
- Alignement issu du plan d'alignement de mars 1979, dossier N°3949 et traversa par la Mairie de Créteil

Les plans d'alignement de 1979 n'ont pas été tracés par le Cadastre (DTA 94) dans le présent document par numérisation du par digitalisation.

PLAN TOPOGRAPHIQUE

Planche 7

Echelle : 1/200

GTA GEOMETRES EXPERTS

0 5m 10m 20m