

Hameau d'Orébin

Tronçons par diamètre

- inconnu
- 40
- 63
- 80
- 90
- 110
- 125
- 150
- 160


Commune de Fontaine-la-Guyon

Etude diagnostique du réseau d'alimentation
en eau potable


Diamètre des conduites

Novembre 2015

1/8 000

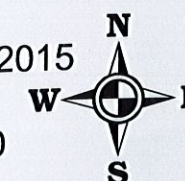

 **verdi**
Sensible à vos ambitions

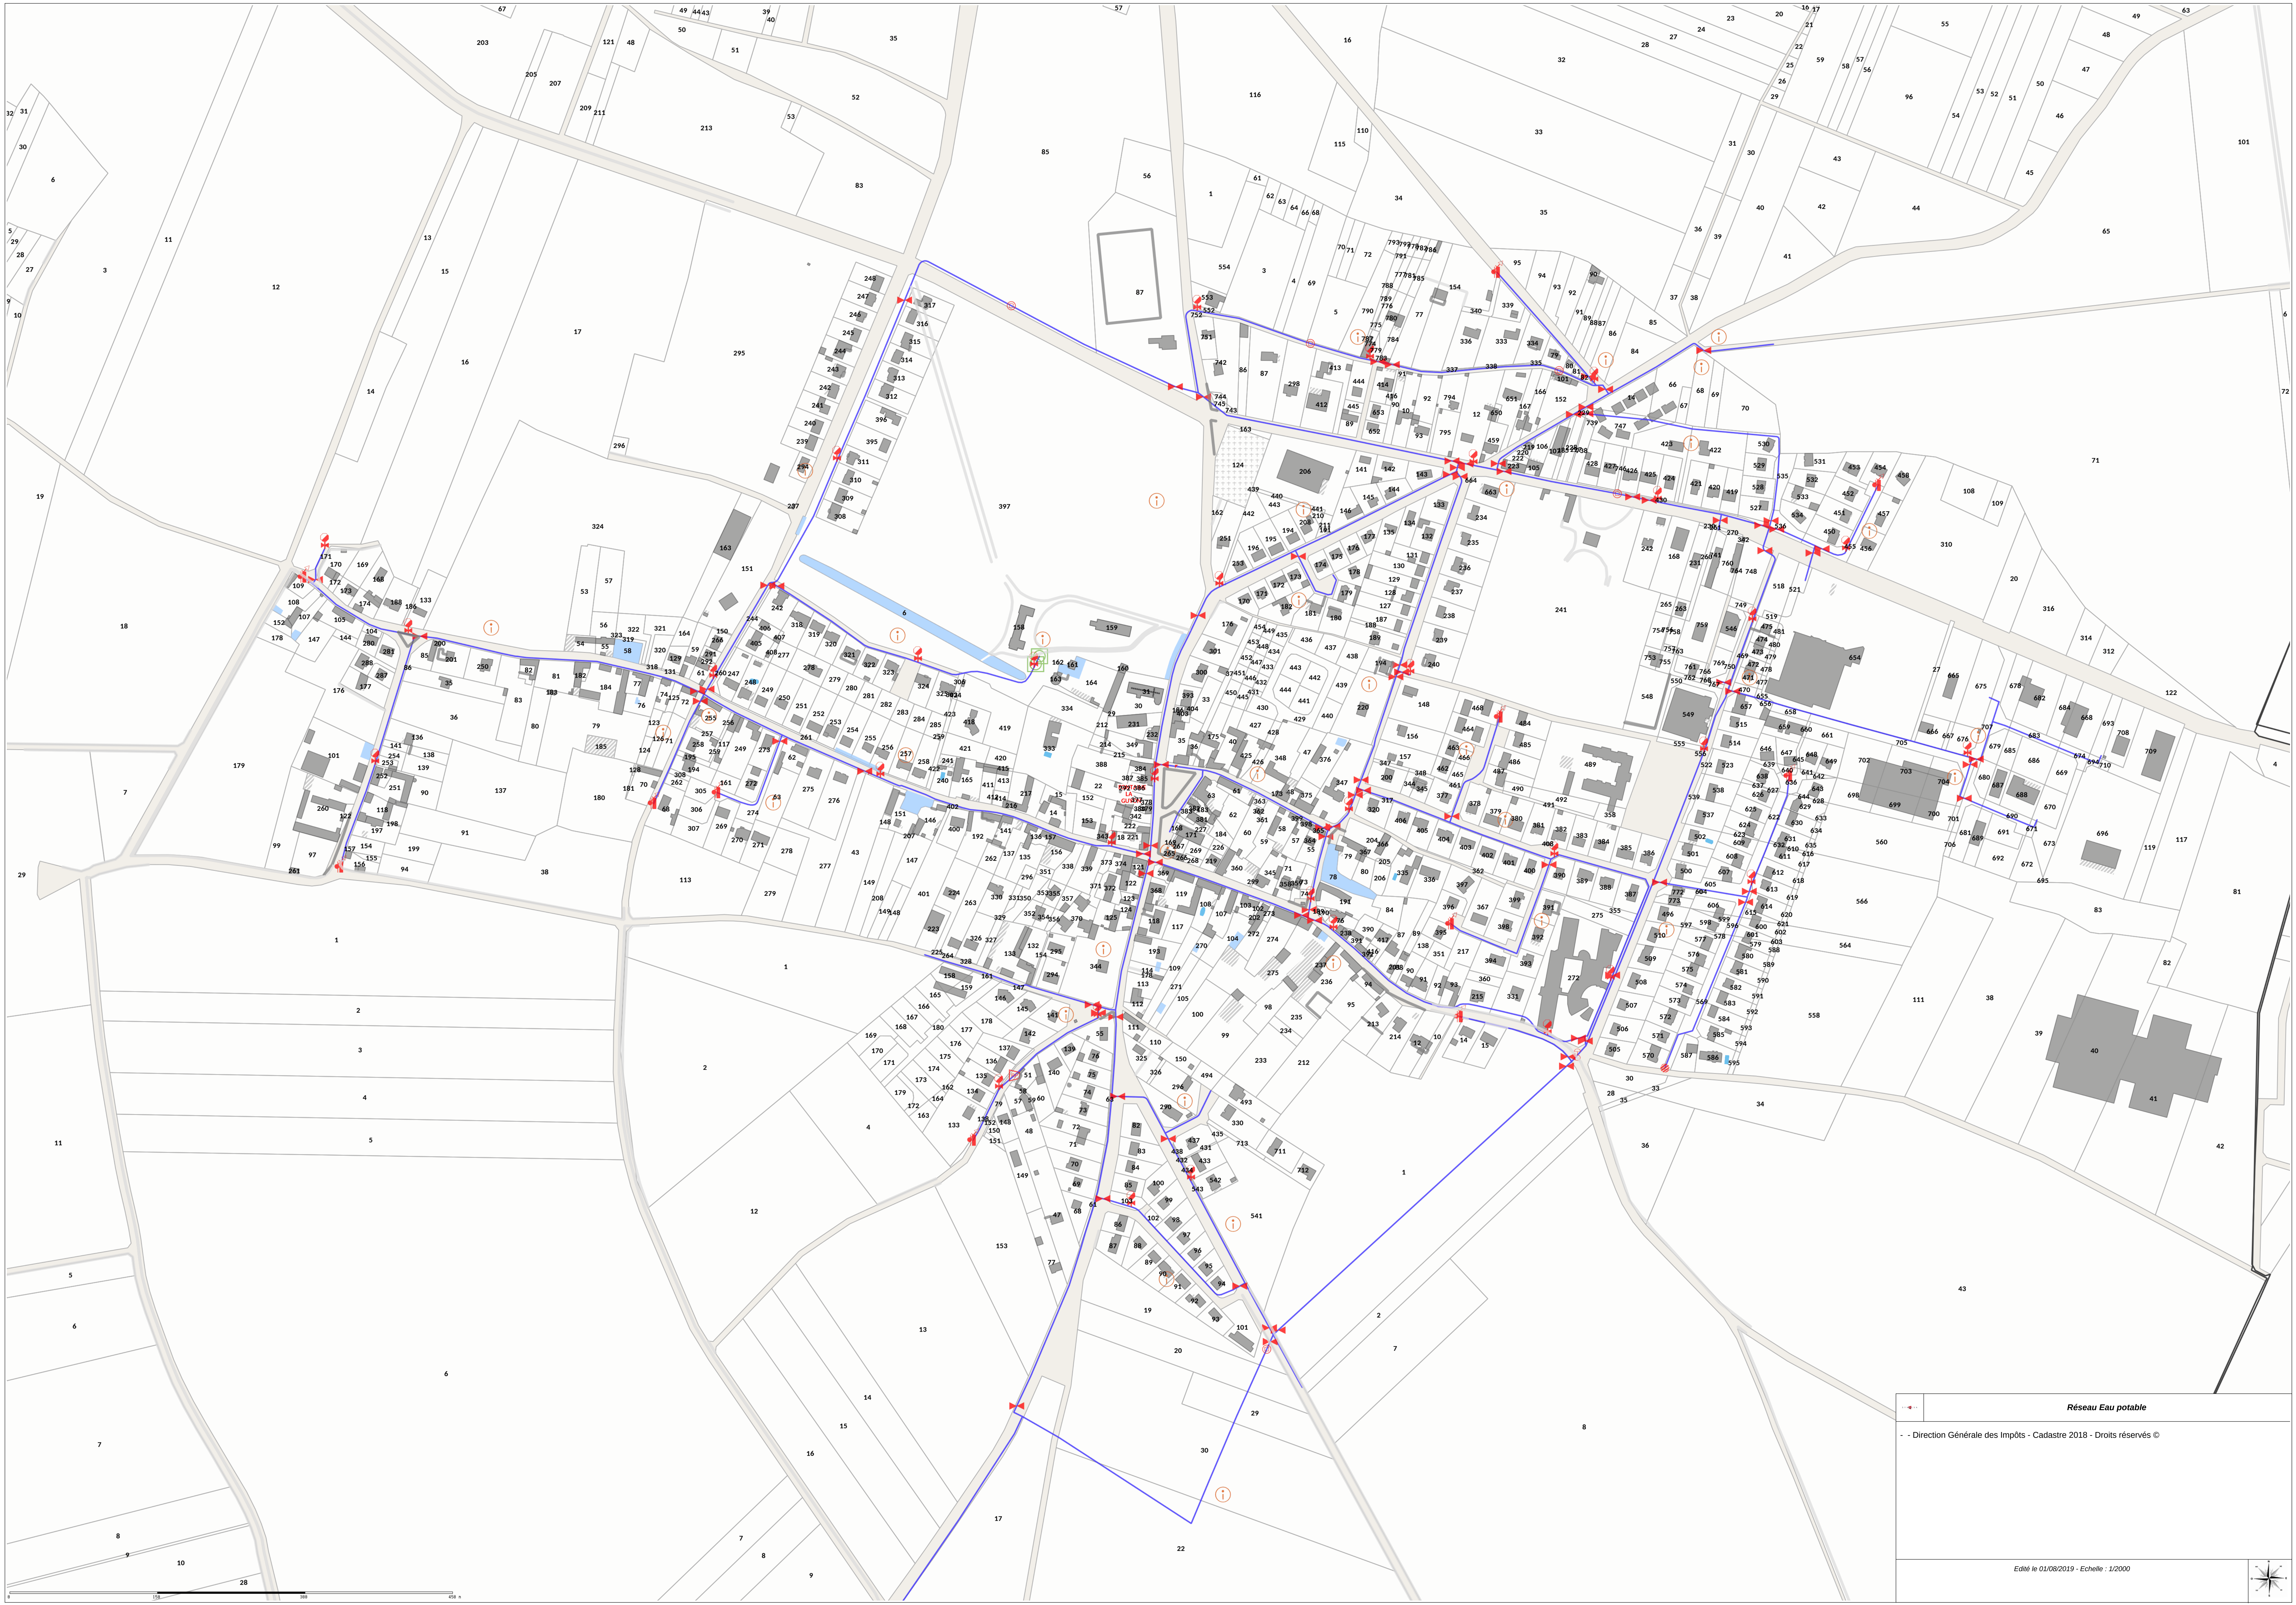


Réseau Eau potable

- Direction Générale des Impôts - Cadastre 2018 - Droits réservés ©

Edité le 01/08/2019 - Echelle : 1:2000




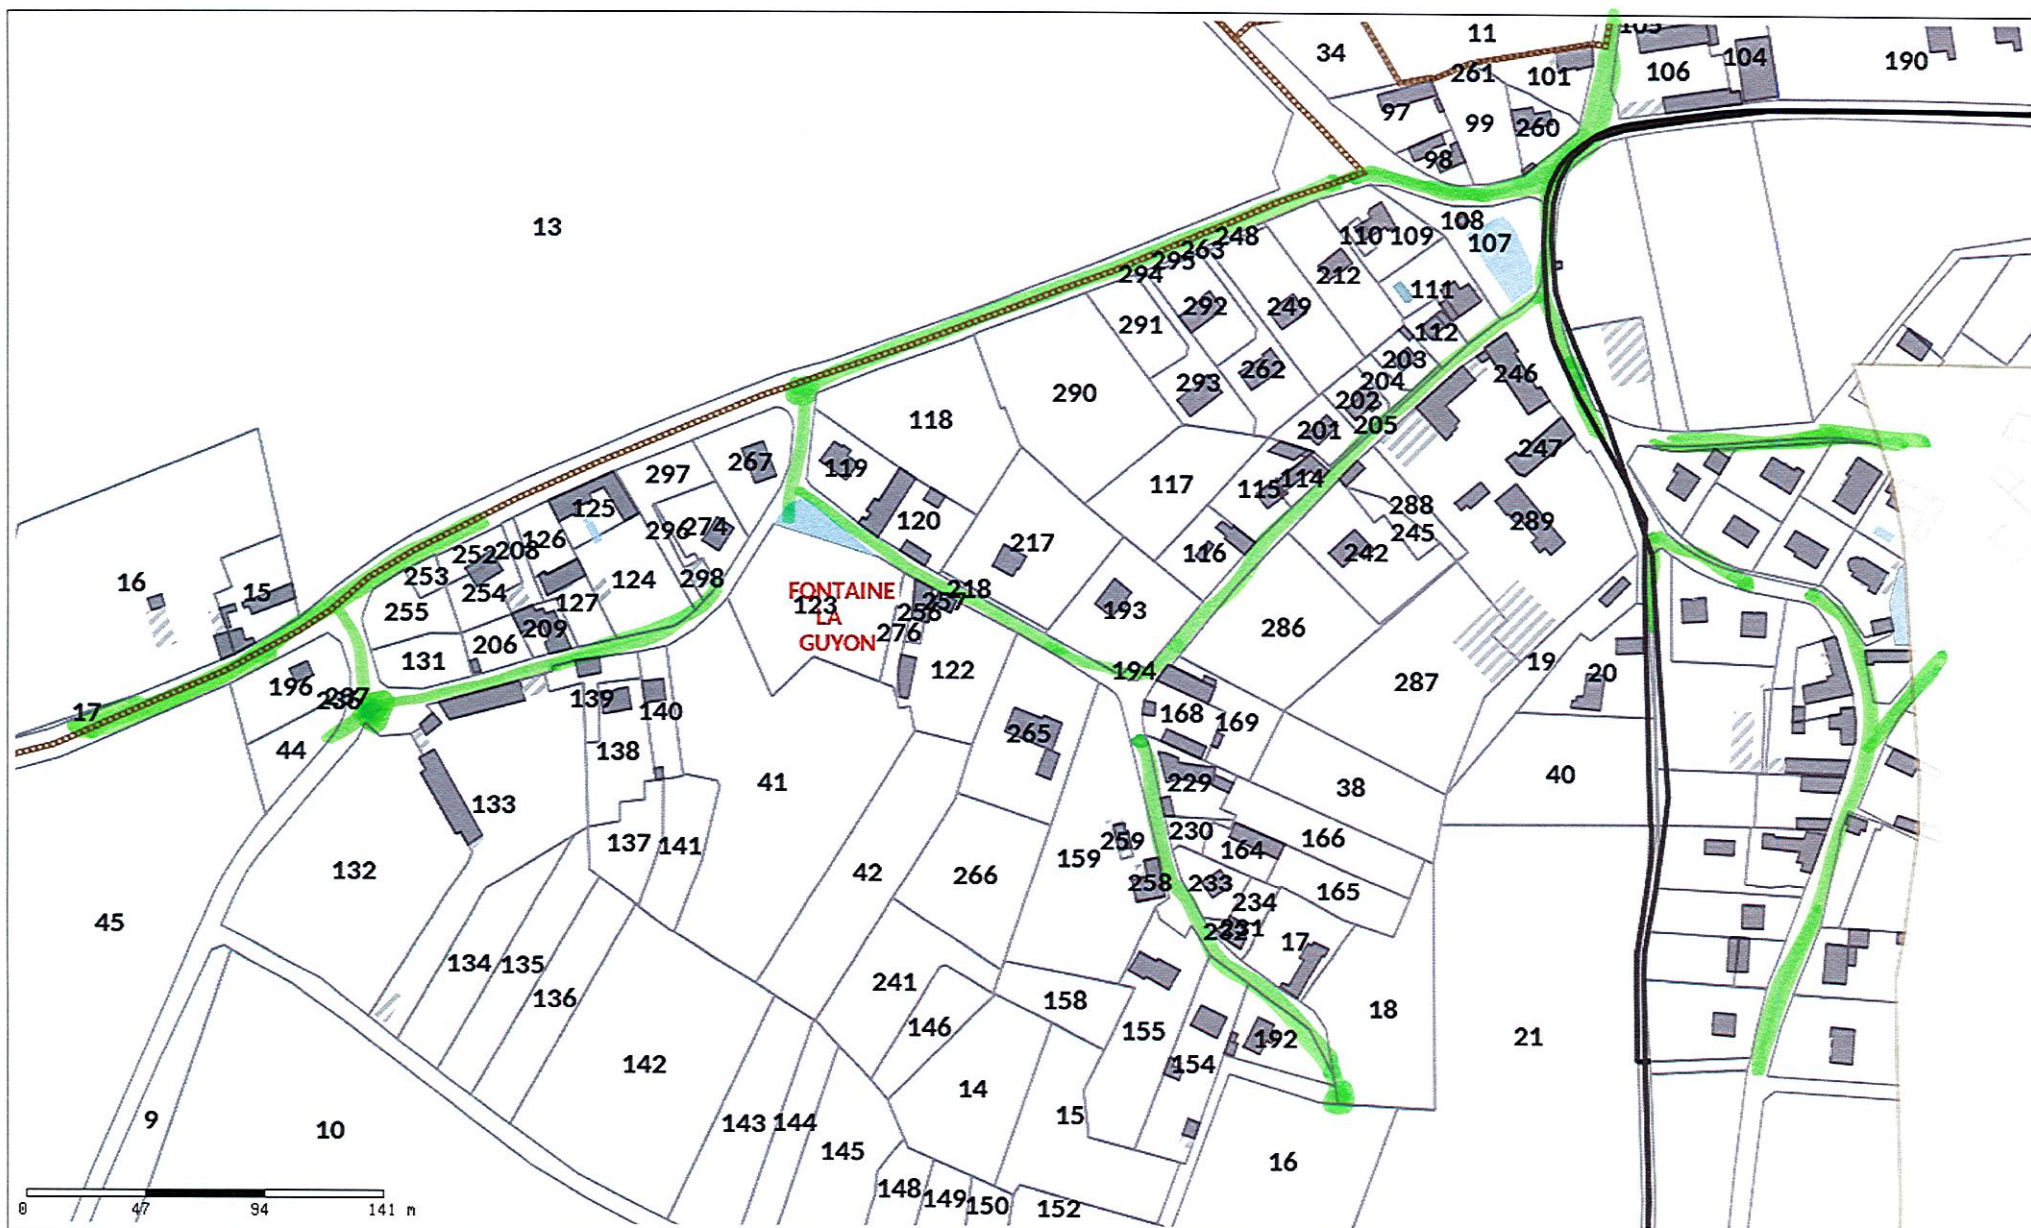


ASSAINISSEMENT

SYNE LVA

FLONVILLE  Eaux Usées

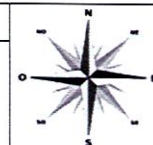

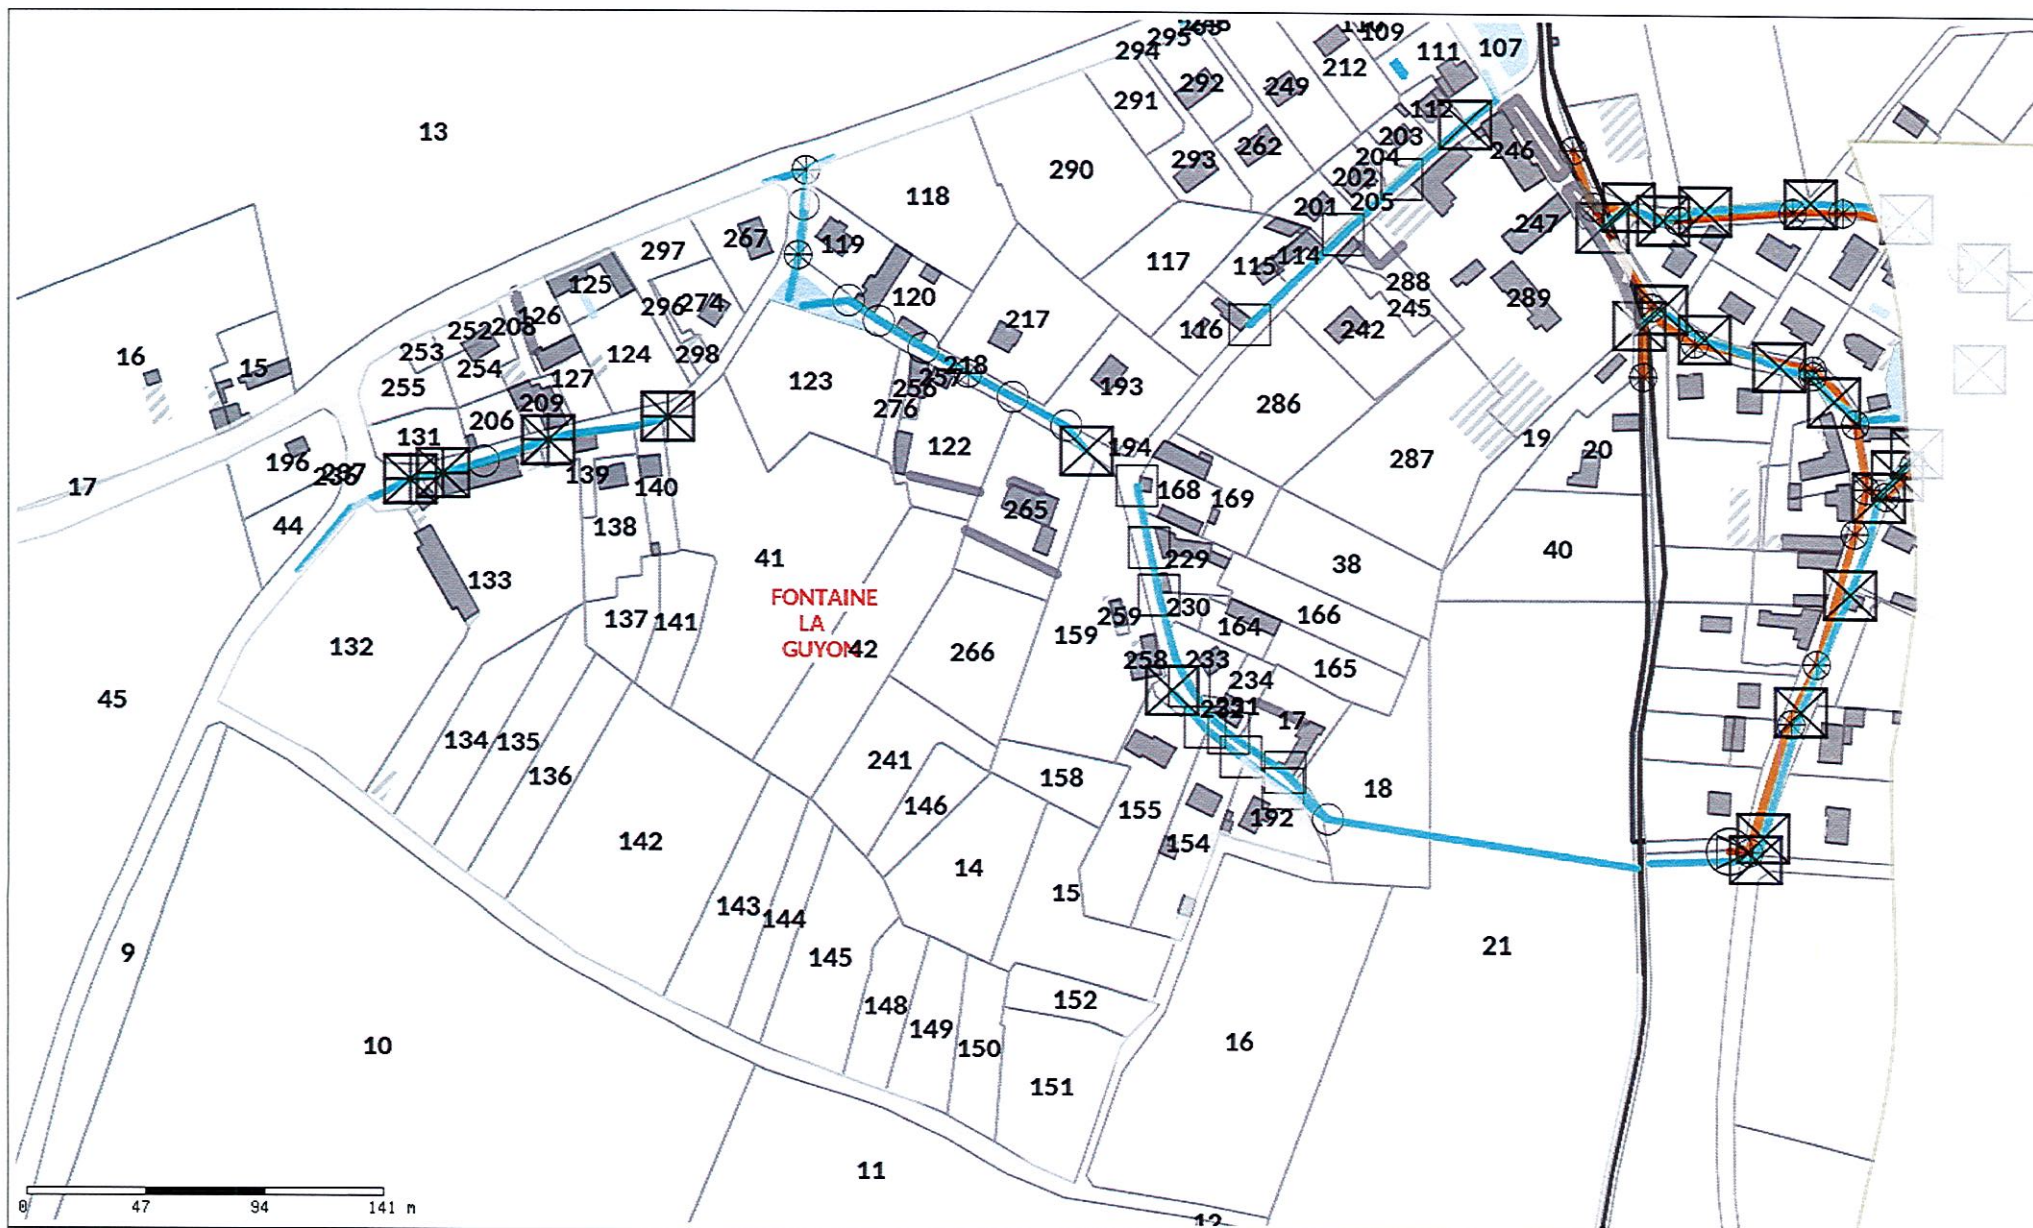

ASSAINISSEMENT

SYNELVA

Eau Pluviale
FLONVILLE



Edité le 21/08/2019 - Echelle : 1/3000

