


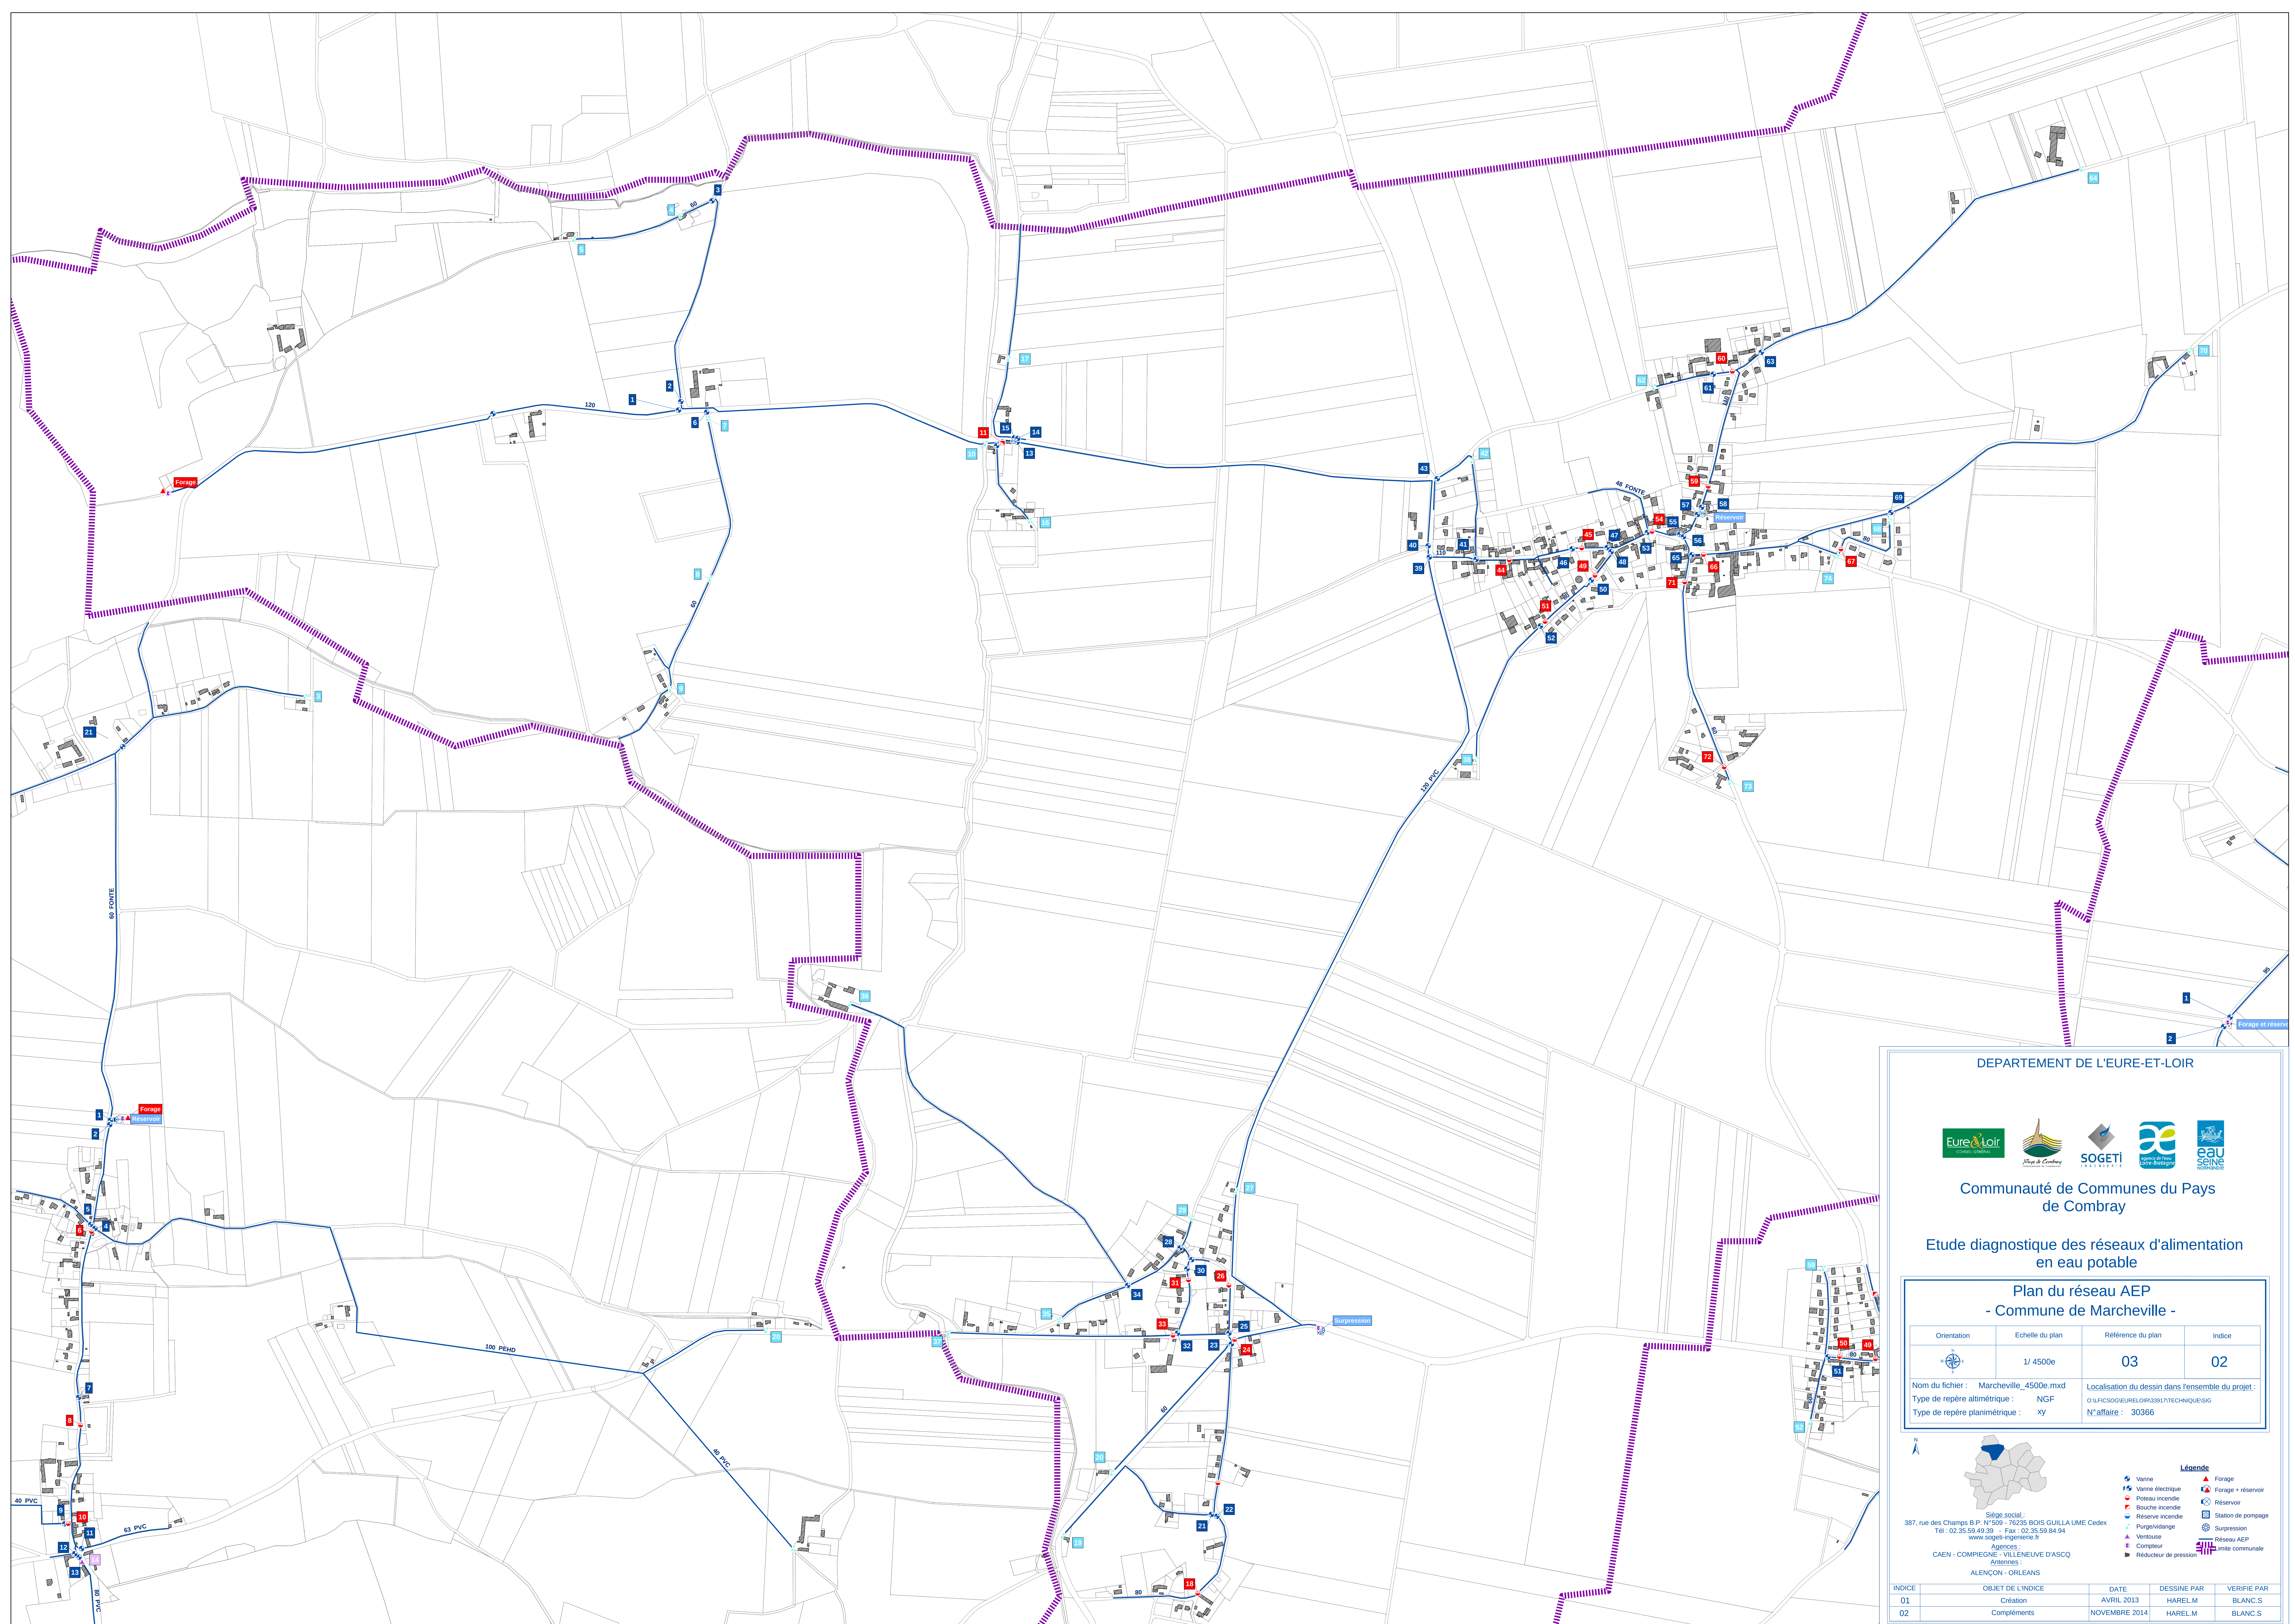

DEPARTEMENT DE L'EURE-ET-LOIR



Communauté de Communes du Pays de Combray


Etude diagnostique des réseaux d'alimentation en eau potable

Plan du réseau AEP
- Commune de Marcheville -

Orientation	Echelle du plan	Référence du plan	Indice
	1/ 4500e	03	02

Nom du fichier : Marcheville_4500e.mxd
Type de repère altimétrique : NGF
Type de repère planimétrique : xy

Localisation du dessin dans l'ensemble du projet :
O:\LICSSOGEURELOIR\3391\7\TECHNIQUES\IG
N°affaire : 30366

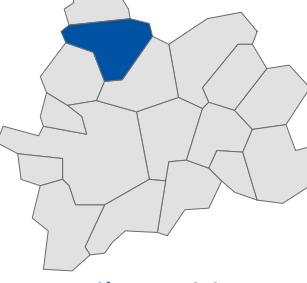

Sigle social :
387, rue des Champs B.P. N°509 - 76235 BOIS GUILLAUME Cedex
Tél : 02.35.59.49.39 - Fax : 02.35.59.84.94
www.sogeti-ingenierie.fr

Agences :
CAEN - COMPIÈGNE - VILLENEUVE D'ASCQ
Antennes :
ALENÇON - ORLÉANS

Légende

 Vanne
 Vanne électrique
 Poteau incendie
 Réserve incendie
 Ventouse
 Agence
 Réducteur de pression

 Forage
 Forage + réservoir
 Réservoir
 Station de pompage
 Surpression
 Biseau AEP
 Limite communale

INDICE	OBJET DE L'INDICE	DATE	DESSINE PAR	VERIFIE PAR
01	Création	AVRIL 2013	HARELM	BLANC.S
02	Compléments	NOVEMBRE 2014	HARELM	BLANC.S