



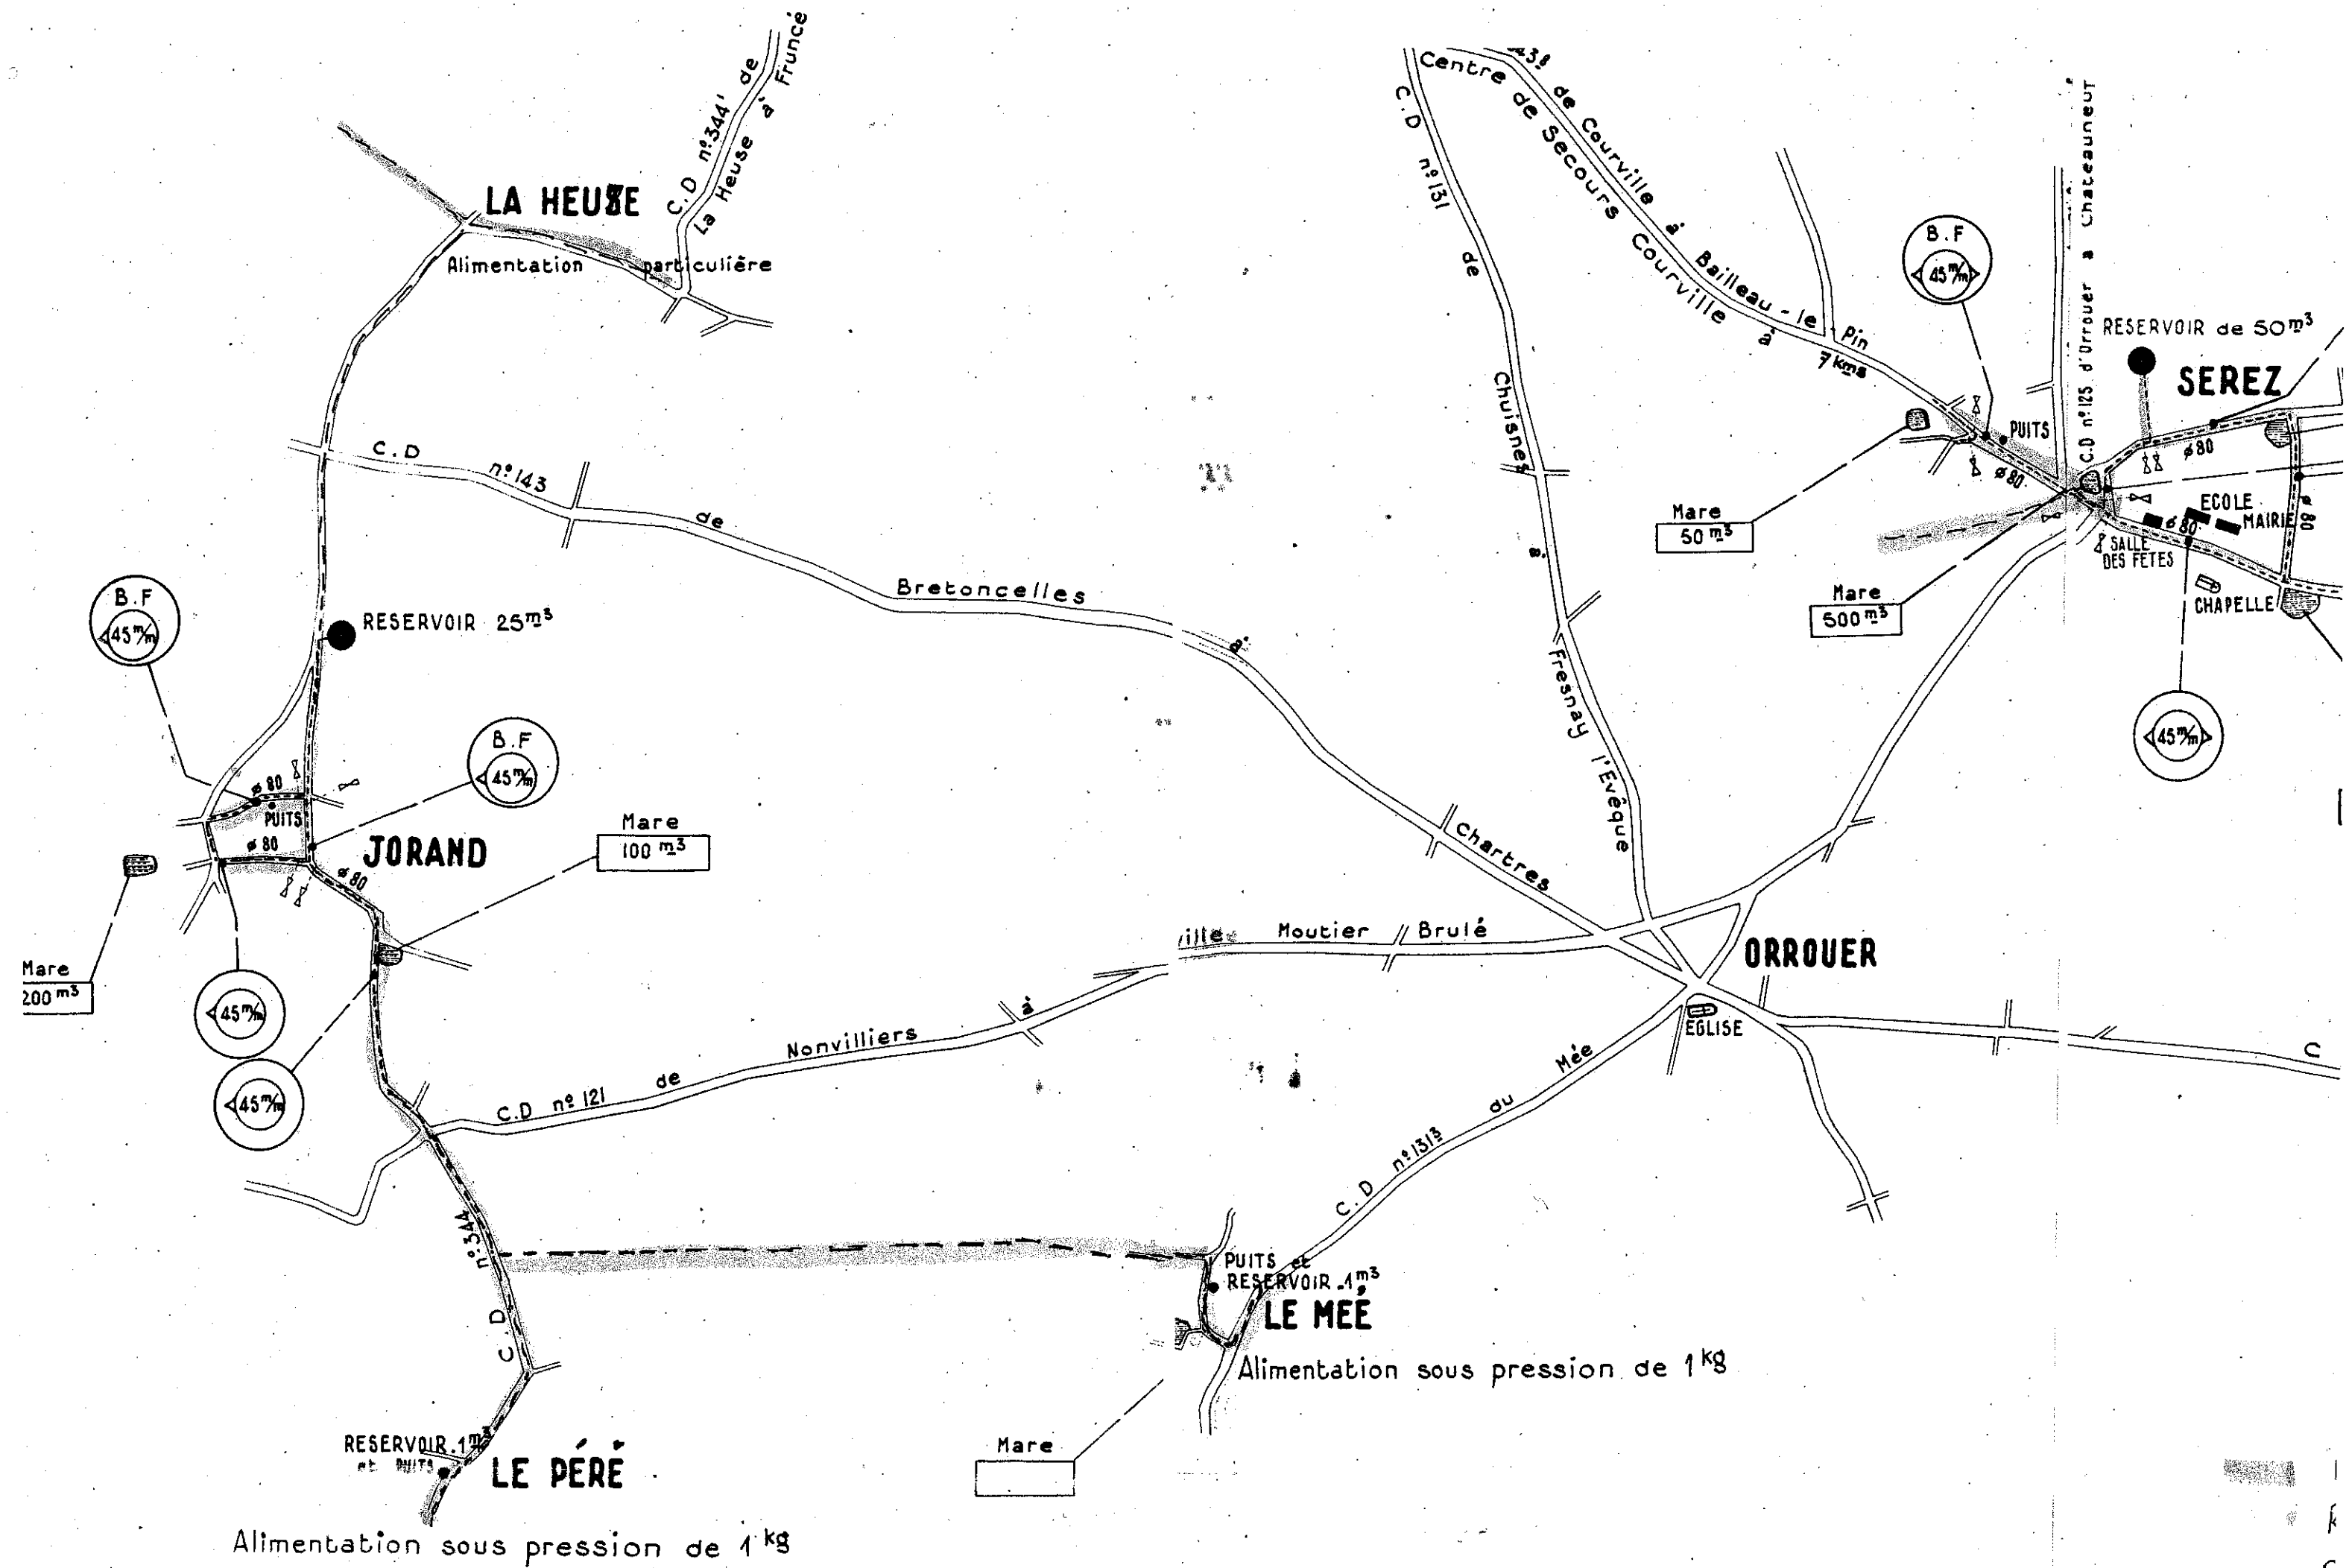

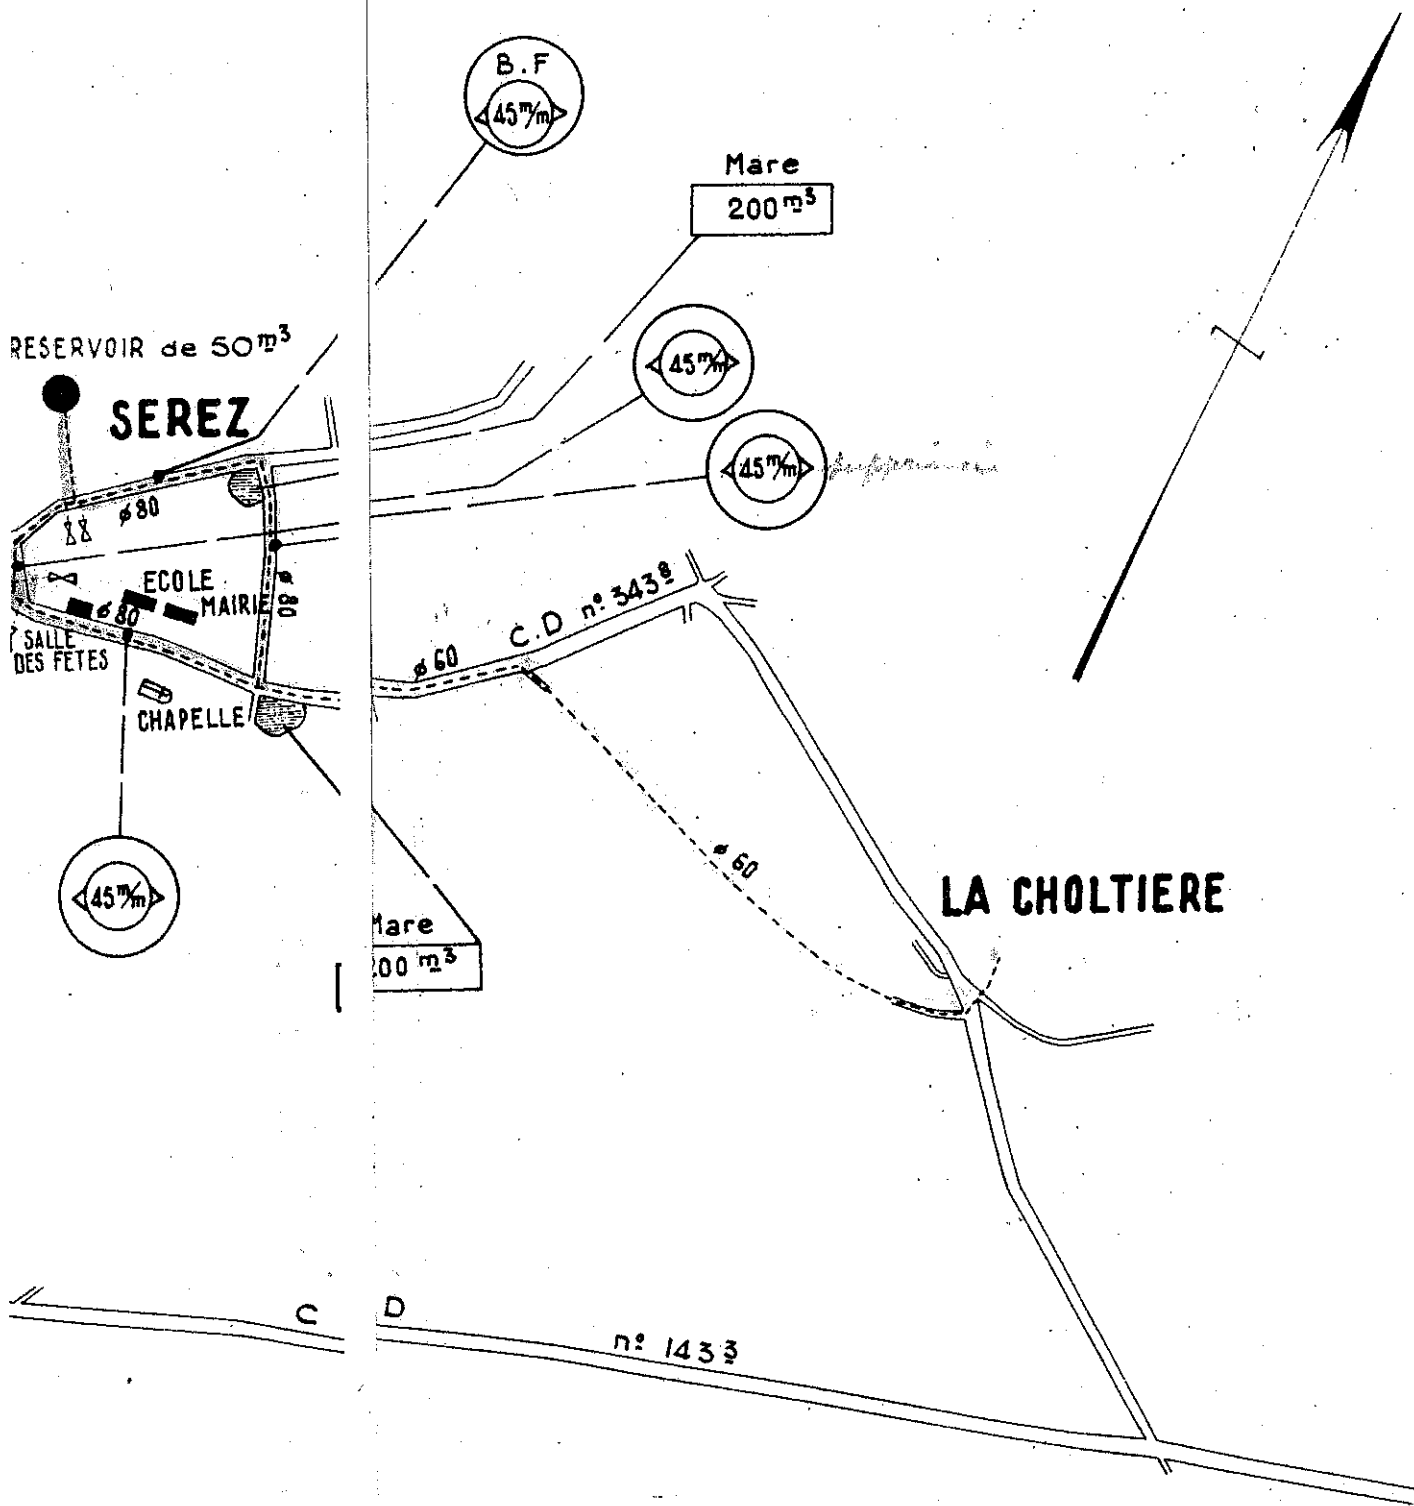

Réseau PVC
 Réseau Fonte
 Réseau SITIREP Interconnexion