


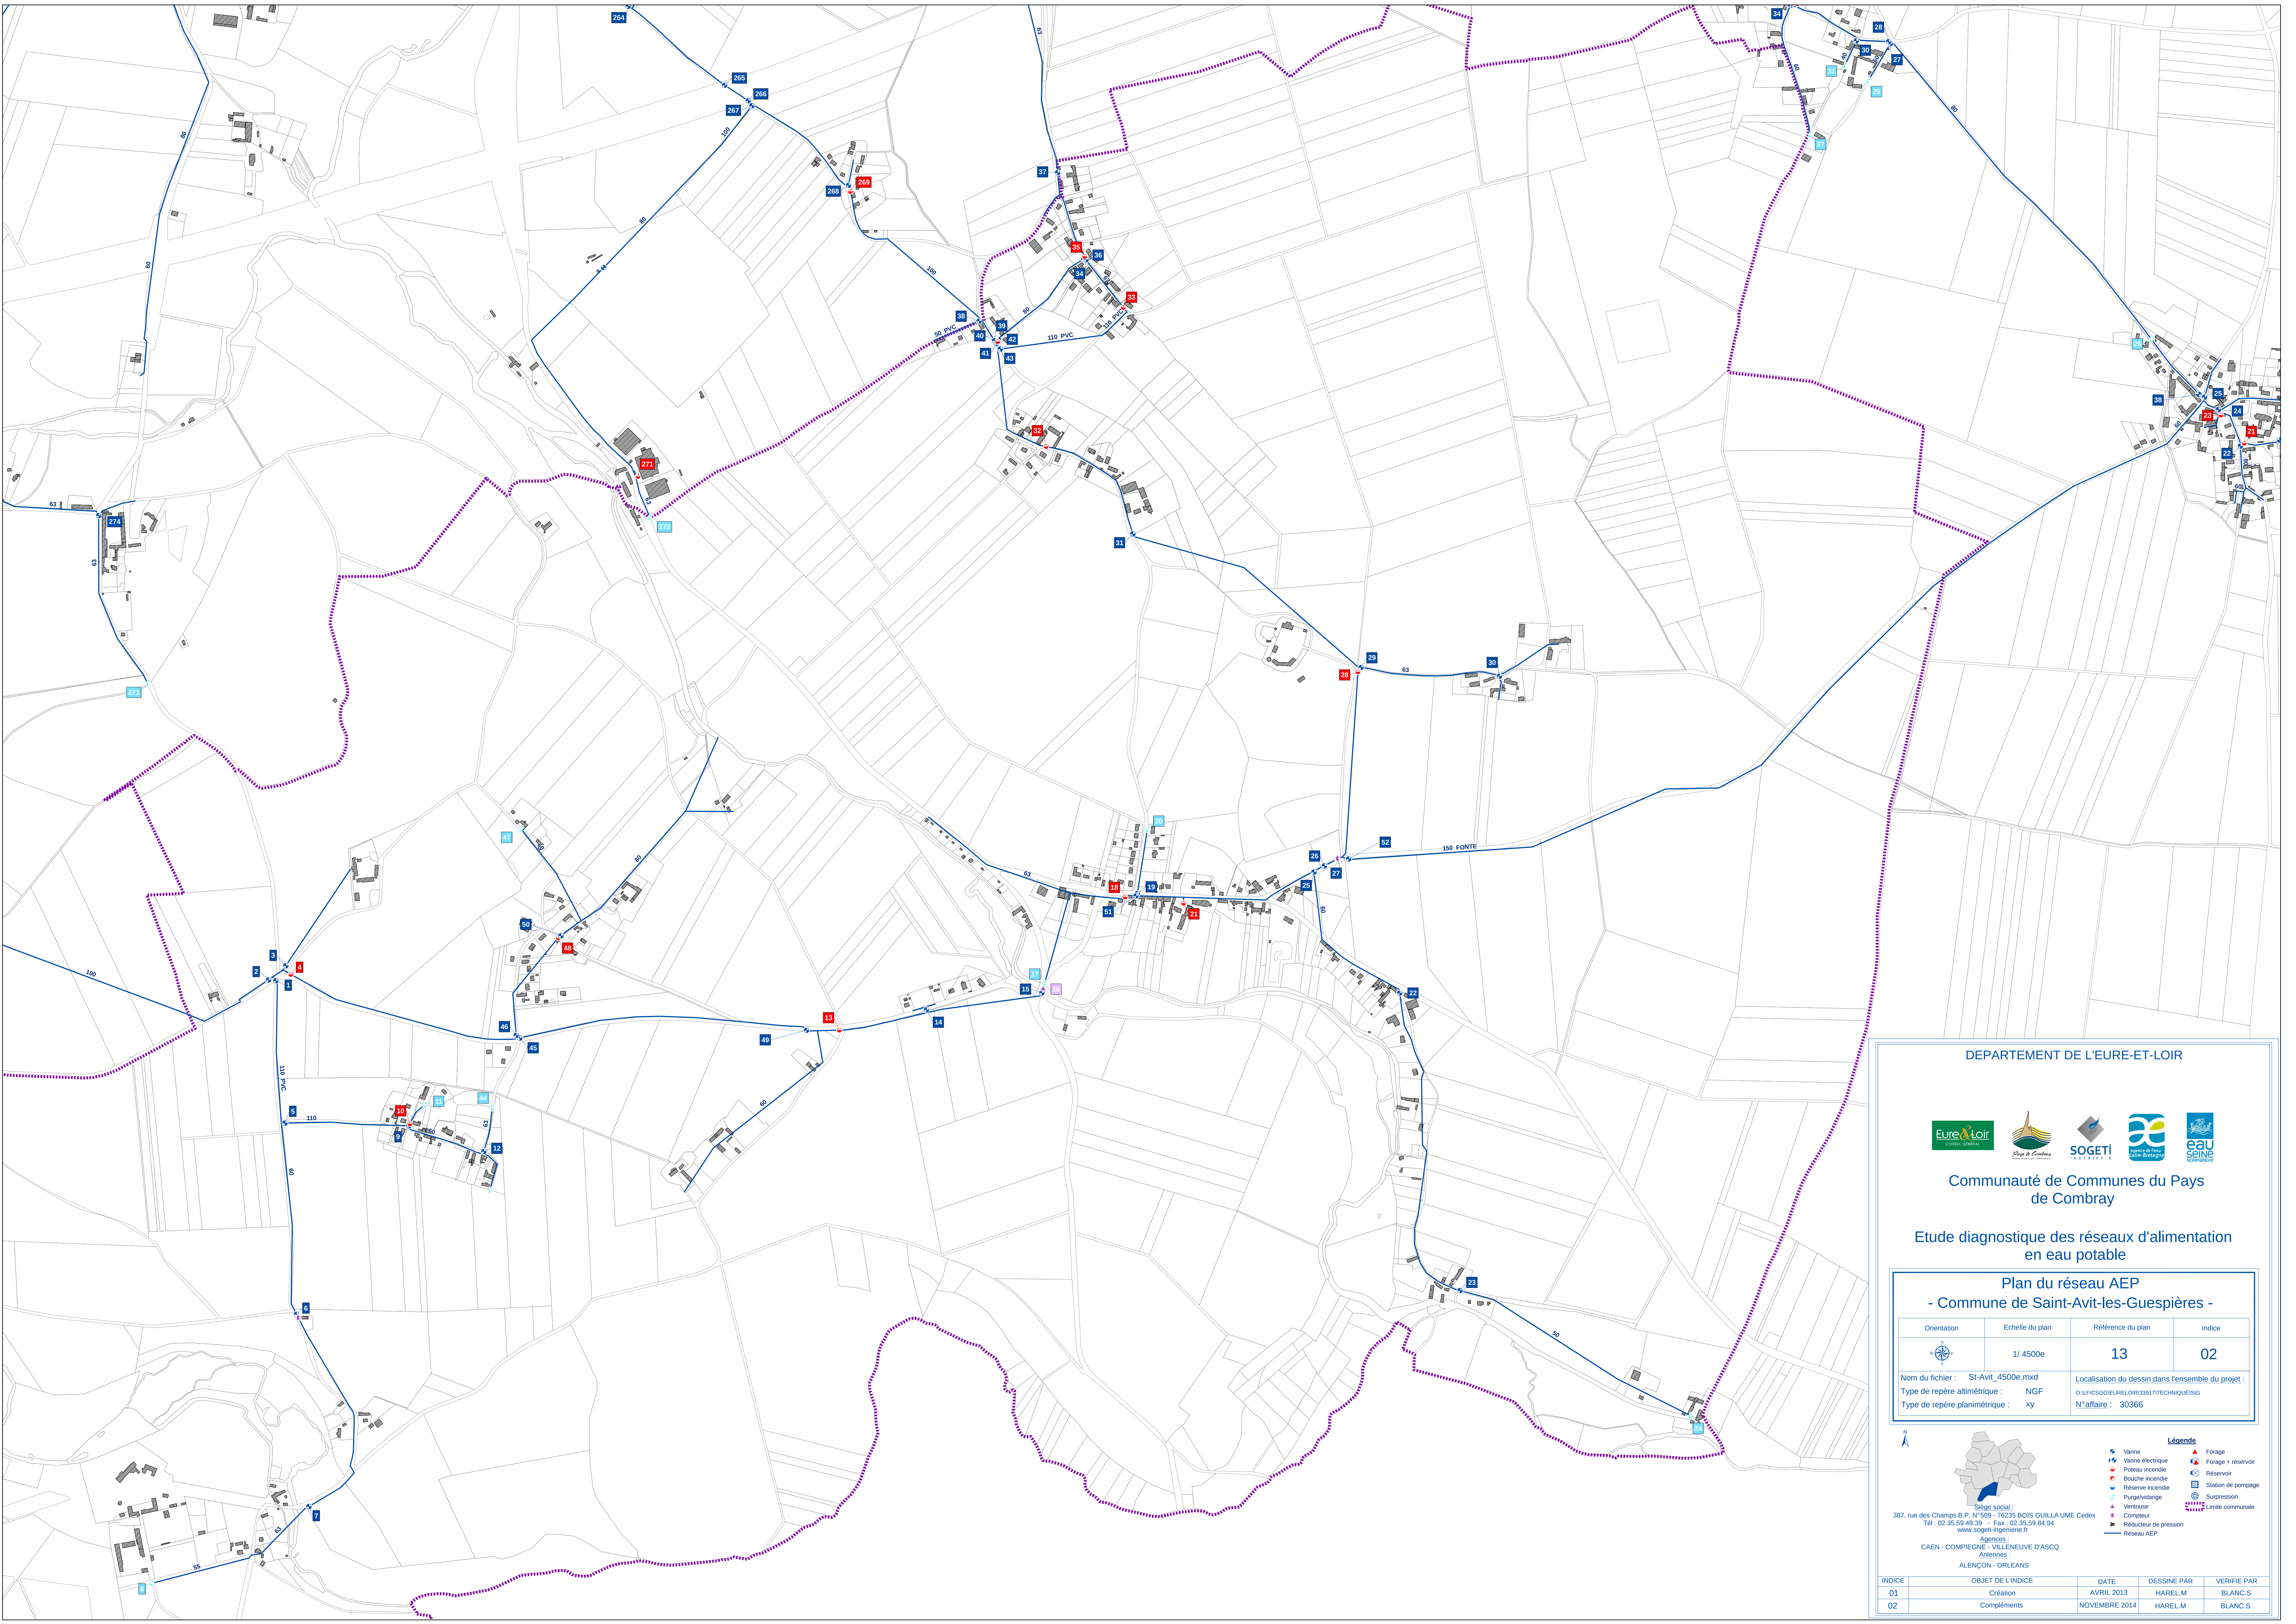

DEPARTEMENT DE L'EURE-ET-LOIR



Communauté de Communes du Pays de Combray


Etude diagnostique des réseaux d'alimentation en eau potable

Plan du réseau AEP
- Commune de Saint-Avit-les-Guespières -

Orientation	Echelle du plan	Référence du plan	Indice
	1/ 4500e	13	02

Nom du fichier : SI-Avit_4500e.mxd
Type de repère altimétrique : NGF
Type de repère planimétrique : xy

Localisation du dessin dans l'ensemble du projet :
O:\LICIS00\EURELOIR\3381\7\TECHNIQUES\G
N°affaire : 30366

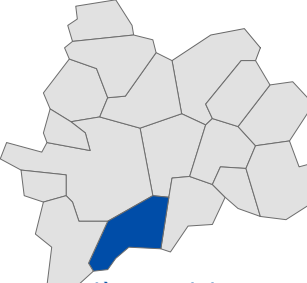

Sage social :
387, rue des Champs B.P. N°509 - 76235 BOIS GUILLAUME Cedex
Tel : 02.35.59.49.39 - Fax : 02.35.59.84.94
www.sogeti-ingenierie.fr

Agences :
CAEN - COMPIEGNE - VILLENEUVE D'ASCQ
Arlonnes :
ALENÇON - ORLEANS

 Vanne

 Vanne électrique

 Poteau incendie

 Bouche incendie

 Réservoir incendie

 Purge/vérifange

 Ventouse

 Compteur

 Réducteur de pression

 Réseau AEP

 Forage

 Forage + réservoir

 Réservoir

 Station de pompage

 Surpression

 Limite communale

INDICE	OBJET DE L'INDICE	DATE	DESSINE PAR	VERIFIE PAR
01	Création	AVRIL 2013	HARELM	BLANC.S
02	Compléments	NOVEMBRE 2014	HARELM	BLANC.S