



ÉTABLISSEMENT PUBLIC TERRITORIAL

CLERY-SOUS-BOIS - COUBRON - GAGNY - GOURNAY-SUR-MARNE - LE RAINCY
LES PAVILLONS-SOUS-BOIS - LIVRY-GARGAN - MONTFERMEIL - NEUILLY-PLAISANCE
NEUILLY-SUR-MARNE - NOISY-LE-GRAND - ROSNY-SOUS-BOIS - VALDREUIL - VILLEMOMBLE


PLAN LOCAL D'URBANISME
INTERCOMMUNAL







Pièce n°4

Règlement

Tome 4.1.7 : Annexe 6 : Plan annexe – règles d'implantation des constructions spécifiques à Neuilly-sur-Marne

Version pour approbation en Conseil de
territoire du 17 décembre 2024

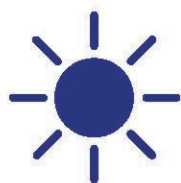

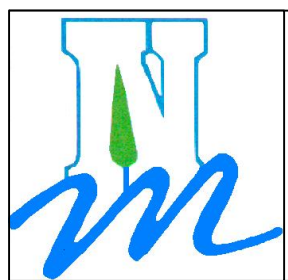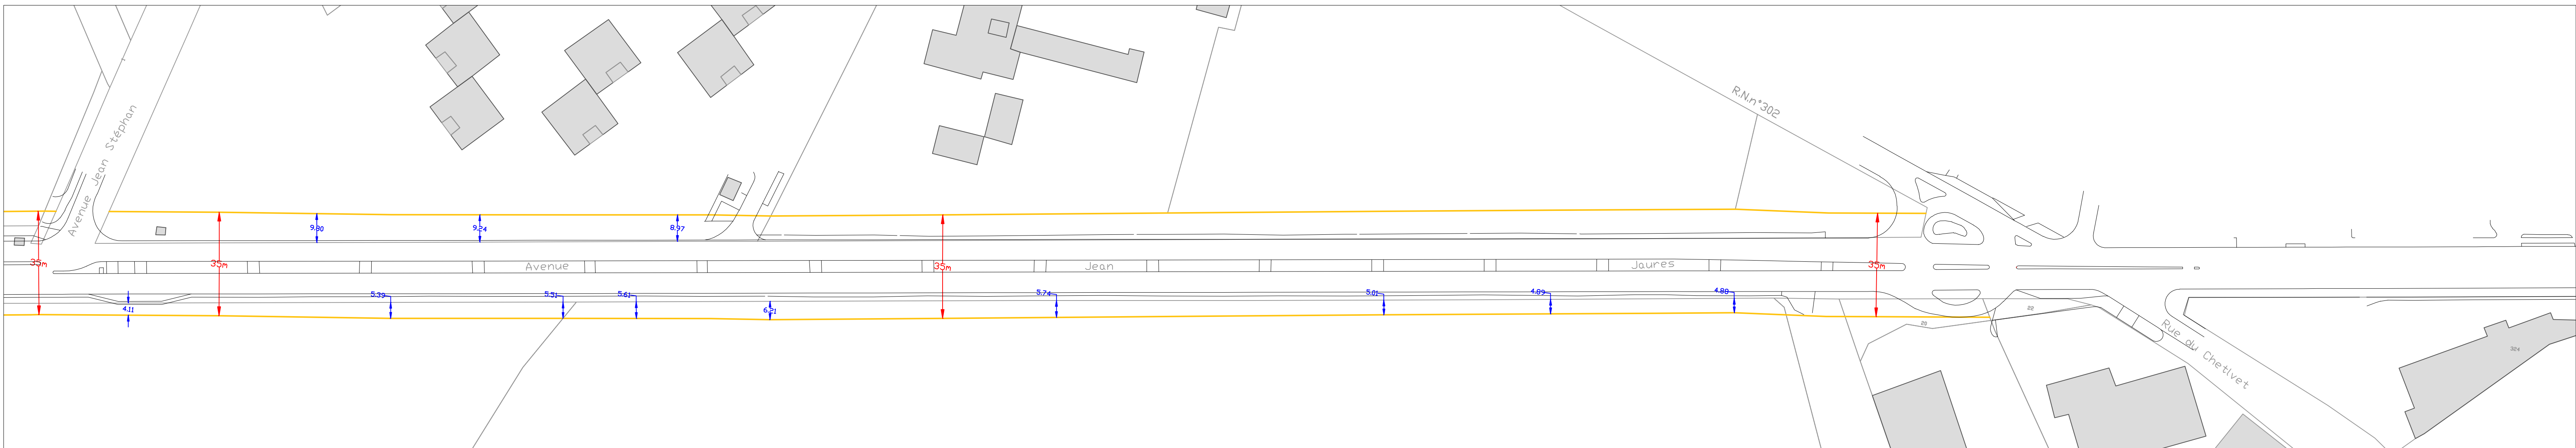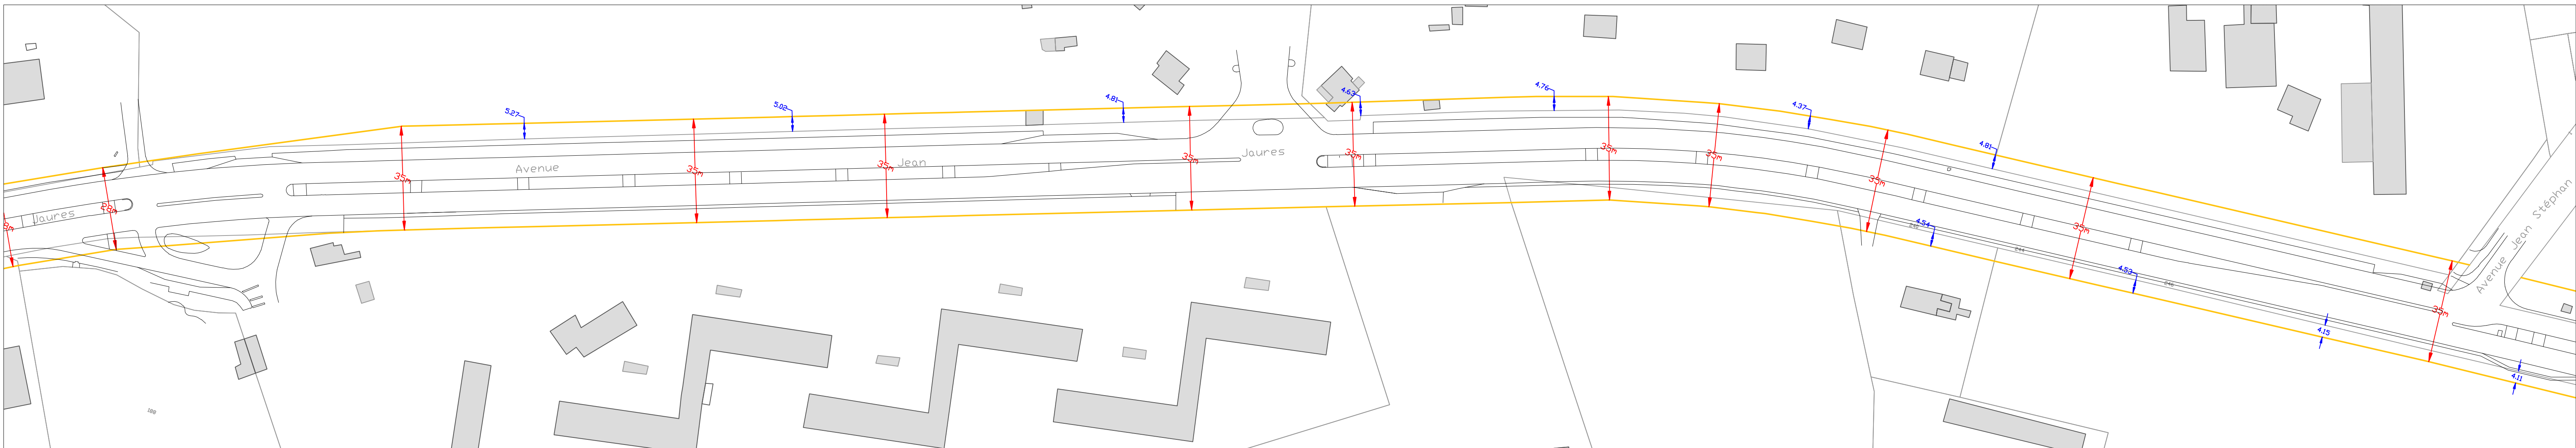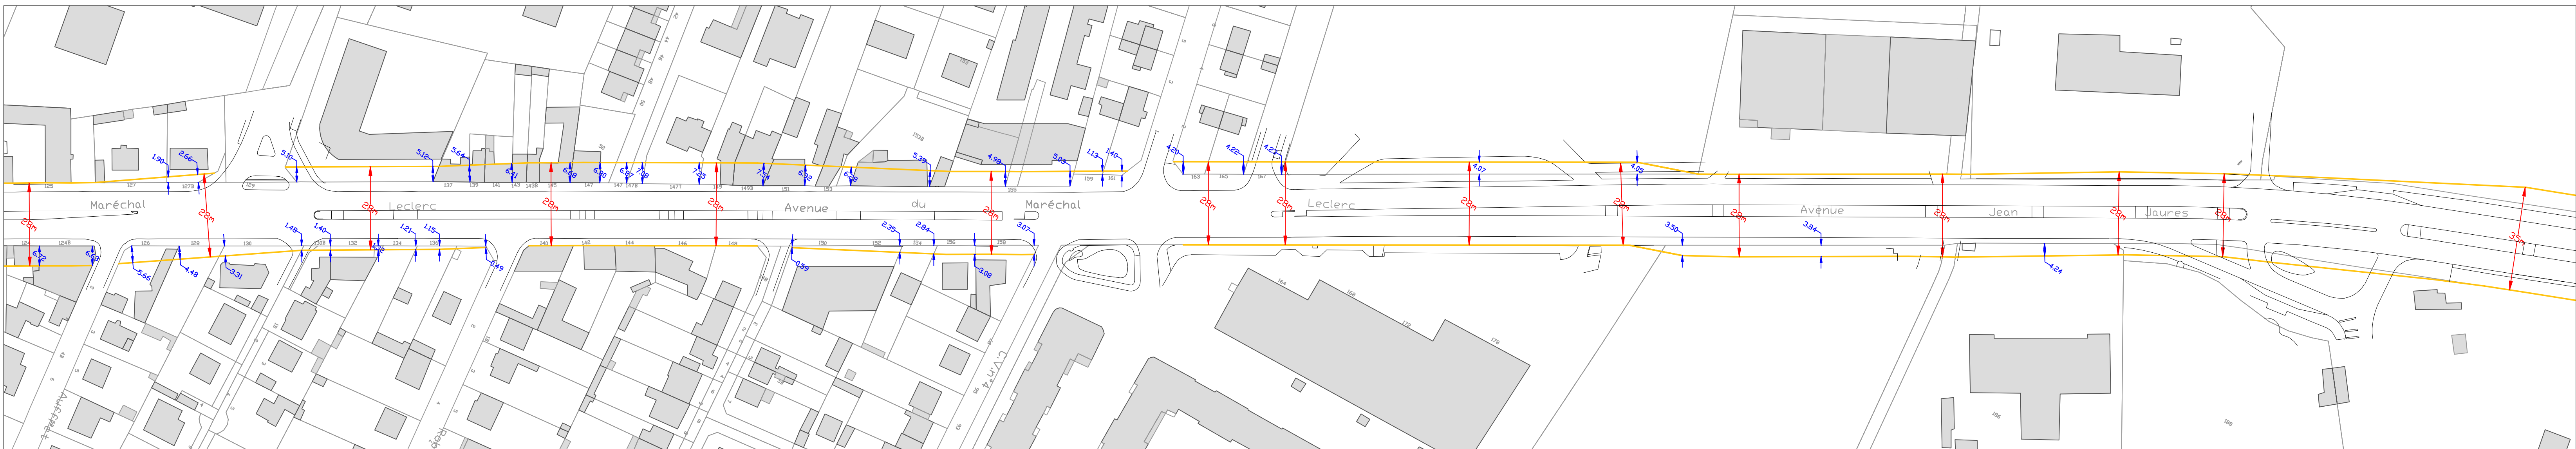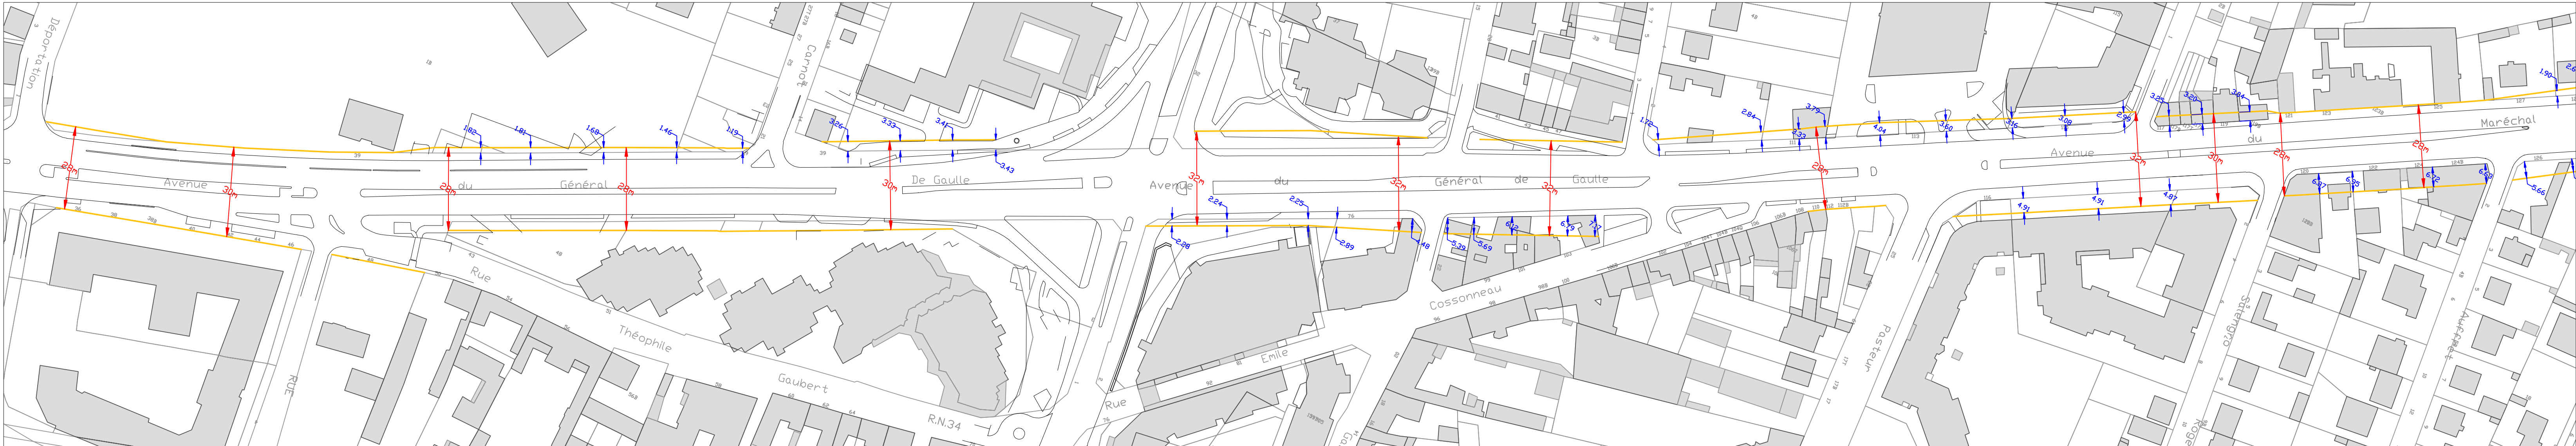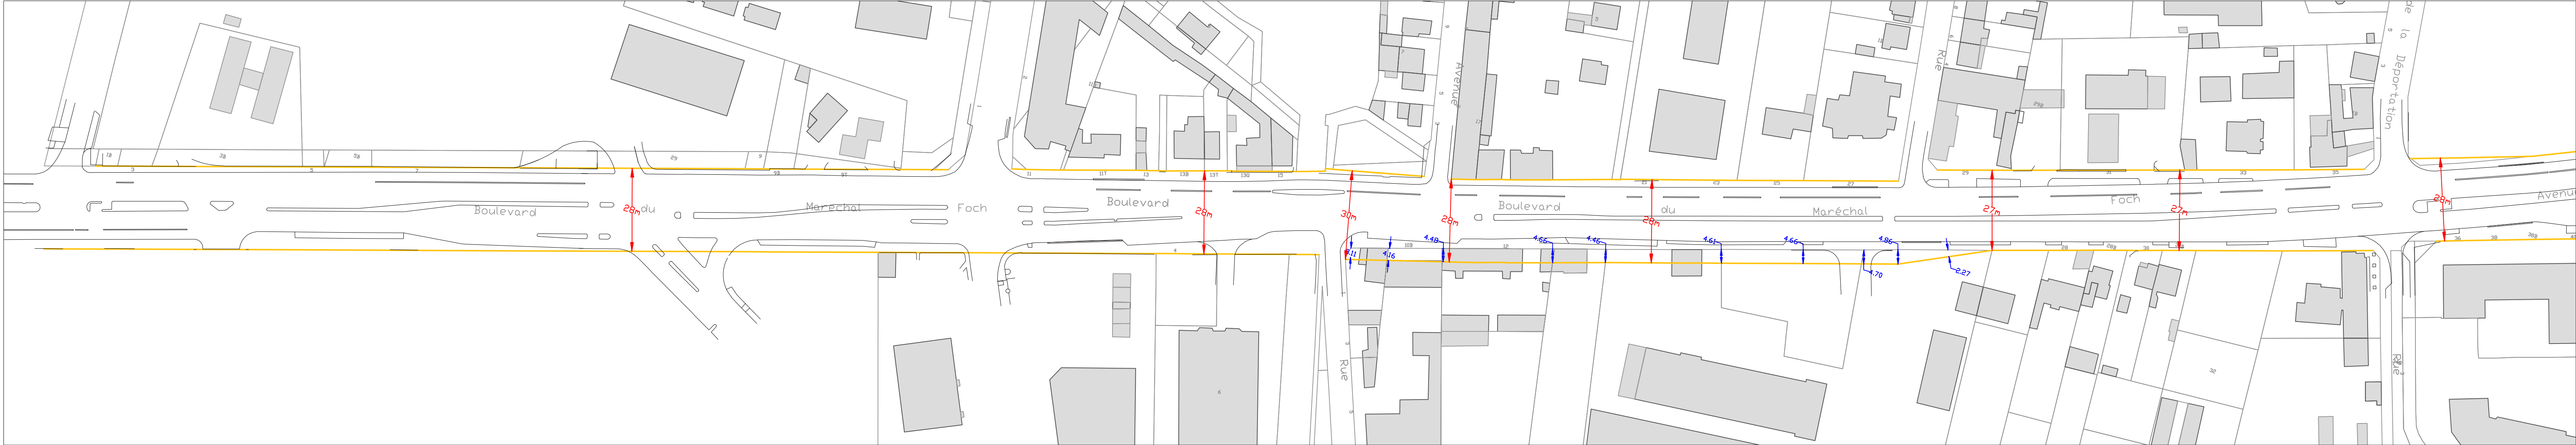

VILLE DE NEUILLY SUR MARNE

Fidélité de l'Ville
1 place François Mitterrand - 93140
93331 NEUILLY-SUR-MARNE cedex

PLAN
LOCAL
D'URBANISME

DOCUMENT GRAPHIQUE N°2

APPROUVE PAR DELIBERATION DU 18 SEPTEMBRE 2014

LEGENDE :

- LIGNE D'IMPLANTATION DES CONSTRUCTIONS A REOUIR
- DISTANCE ENTRE LES LIGNES D'IMPLANTATION EN VIS-A-VIS (en mètres)
- DISTANCE PAR RAPPORT A L'ALIGNEMENT (en mètres)

PLAN DE DETAIL

RETRAIT DES CONSTRUCTIONS PAR RAPPORT
A L'ALIGNEMENT EX - RN34

ARTICLES UA 6.2.2. - UB 6.2.1. - USU 6.2.1.
UV 6.1. - AU 6. - N 6.

1/1000