

**PLAN LOCAL D'URBANISME
INTERCOMMUNAL**

**4B2A SCHEMA DU RESEAU
D'ASSAINISSEMENT COLLECTIF**


**COMMUNES DE LA NEUVE LYRE
ET DE LA VIEILLE LYRE**

DOSSIER D'APPROBATION
Vu pour être annexé à la délibération
du Conseil Communautaire en date du
13 DECEMBRE 2016

ECHELLE
1/2000 ème

PLUI	PRESCRIT LE	ARRETE LE	APPROUVE LE
ELABORATION	13 JANVIER 2012	1er JUNI 2016	13 DECEMBRE 2016

Xavier DEWAILLY - Urbaniste Qualifié
3 allée Jean Jaurès 72100 LE MANS
TEL: 02 43 72 79 13
E-MAIL: urba.dewailly@orange.fr

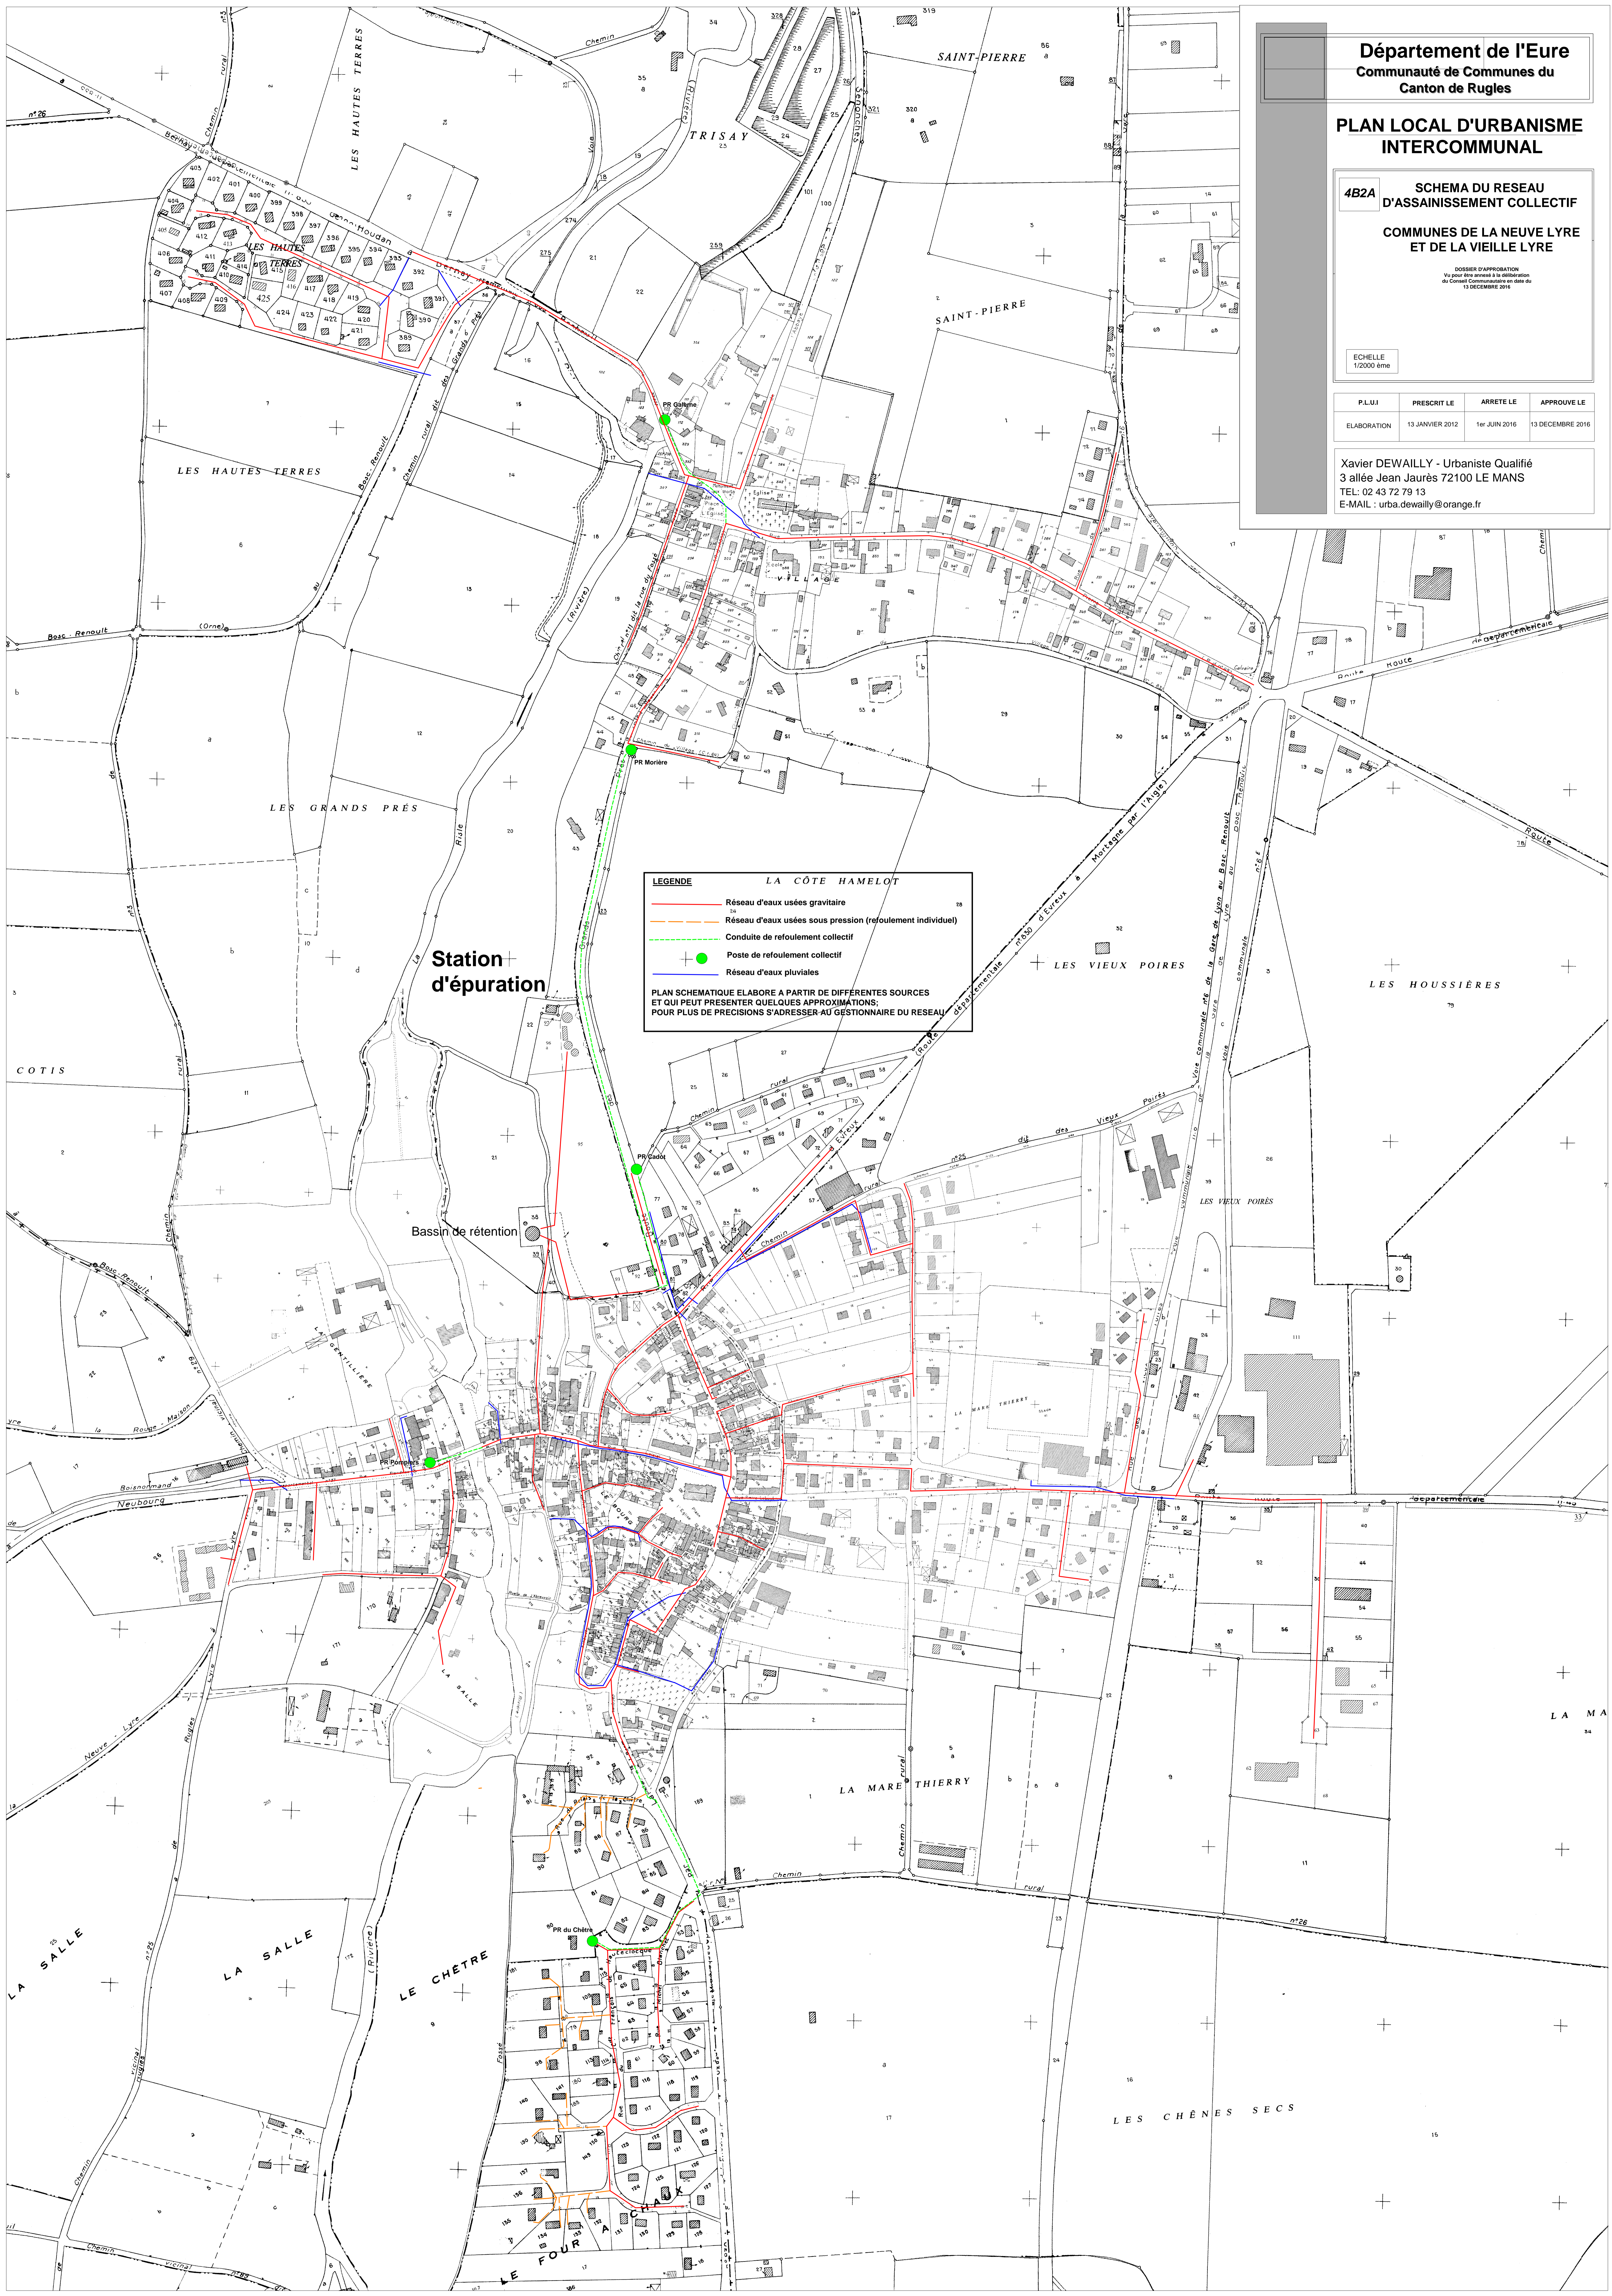

LEGENDE

- Réseau d'eaux usées gravitaire
- Réseau d'eaux usées sous pression (refoulement individuel)
- Conduite de refoulement collectif
- Poste de refoulement collectif
- Réseau d'eaux pluviales

**PLAN SCHEMATIQUE ELABORE A PARTIR DE DIFFERENTES SOURCES
ET QUI PEUT PRESENTER QUELQUES APPROXIMATIONS.
POUR PLUS DE PRECISIONS S'ADRESSER AU GESTIONNAIRE DU RESEAU**