



Légende :

☒	vanne	●	potau incendie	○	réservoir
—	vidange	▲	cône de réduction	—	trougon incendie
●	verlouse	☒	vanne ouverte	—	trougon de distribution
●	hydrant incendie				

maître d'ouvrage :
**Communauté de communes
 Hanau - La Petite Pierre**

PLUi du Pays de Hanau








**ANNEXE SANITAIRE
 Réseaux d'eau potable**

Commune de **BOUXWILLER**
Bouxwiller centre

PLUi APPROUVE
 Vu pour être annexé à la délibération du Conseil communautaire
 en date du 19/12/2019

A Bouxwiller, le
 M. Jean ADAM, le Président



- Légende :**
-  vidange
 -  citerne incendie
 -  poteau incendie
 -  cône de réduction
 -  vanne ouverte
 -  tronçon incendie
 -  tronçon de distribution

maître d'ouvrage :
**Communauté de communes
 Hanau - La Petite Pierre**

PLUi du Pays de Hanau


ANNEXE SANITAIRE Réseaux d'eau potable

Commune de BOUXWILLER
Griesbach-le-Batsberg

PLUi APPROUVE
 Vu pour être annexé à la délibération du Conseil communautaire
 en date du 19/12/2019
 A Bouxwiller, le
 M. Jean ADAM, le Président



conduite d'études :
 OTE Ingénierie

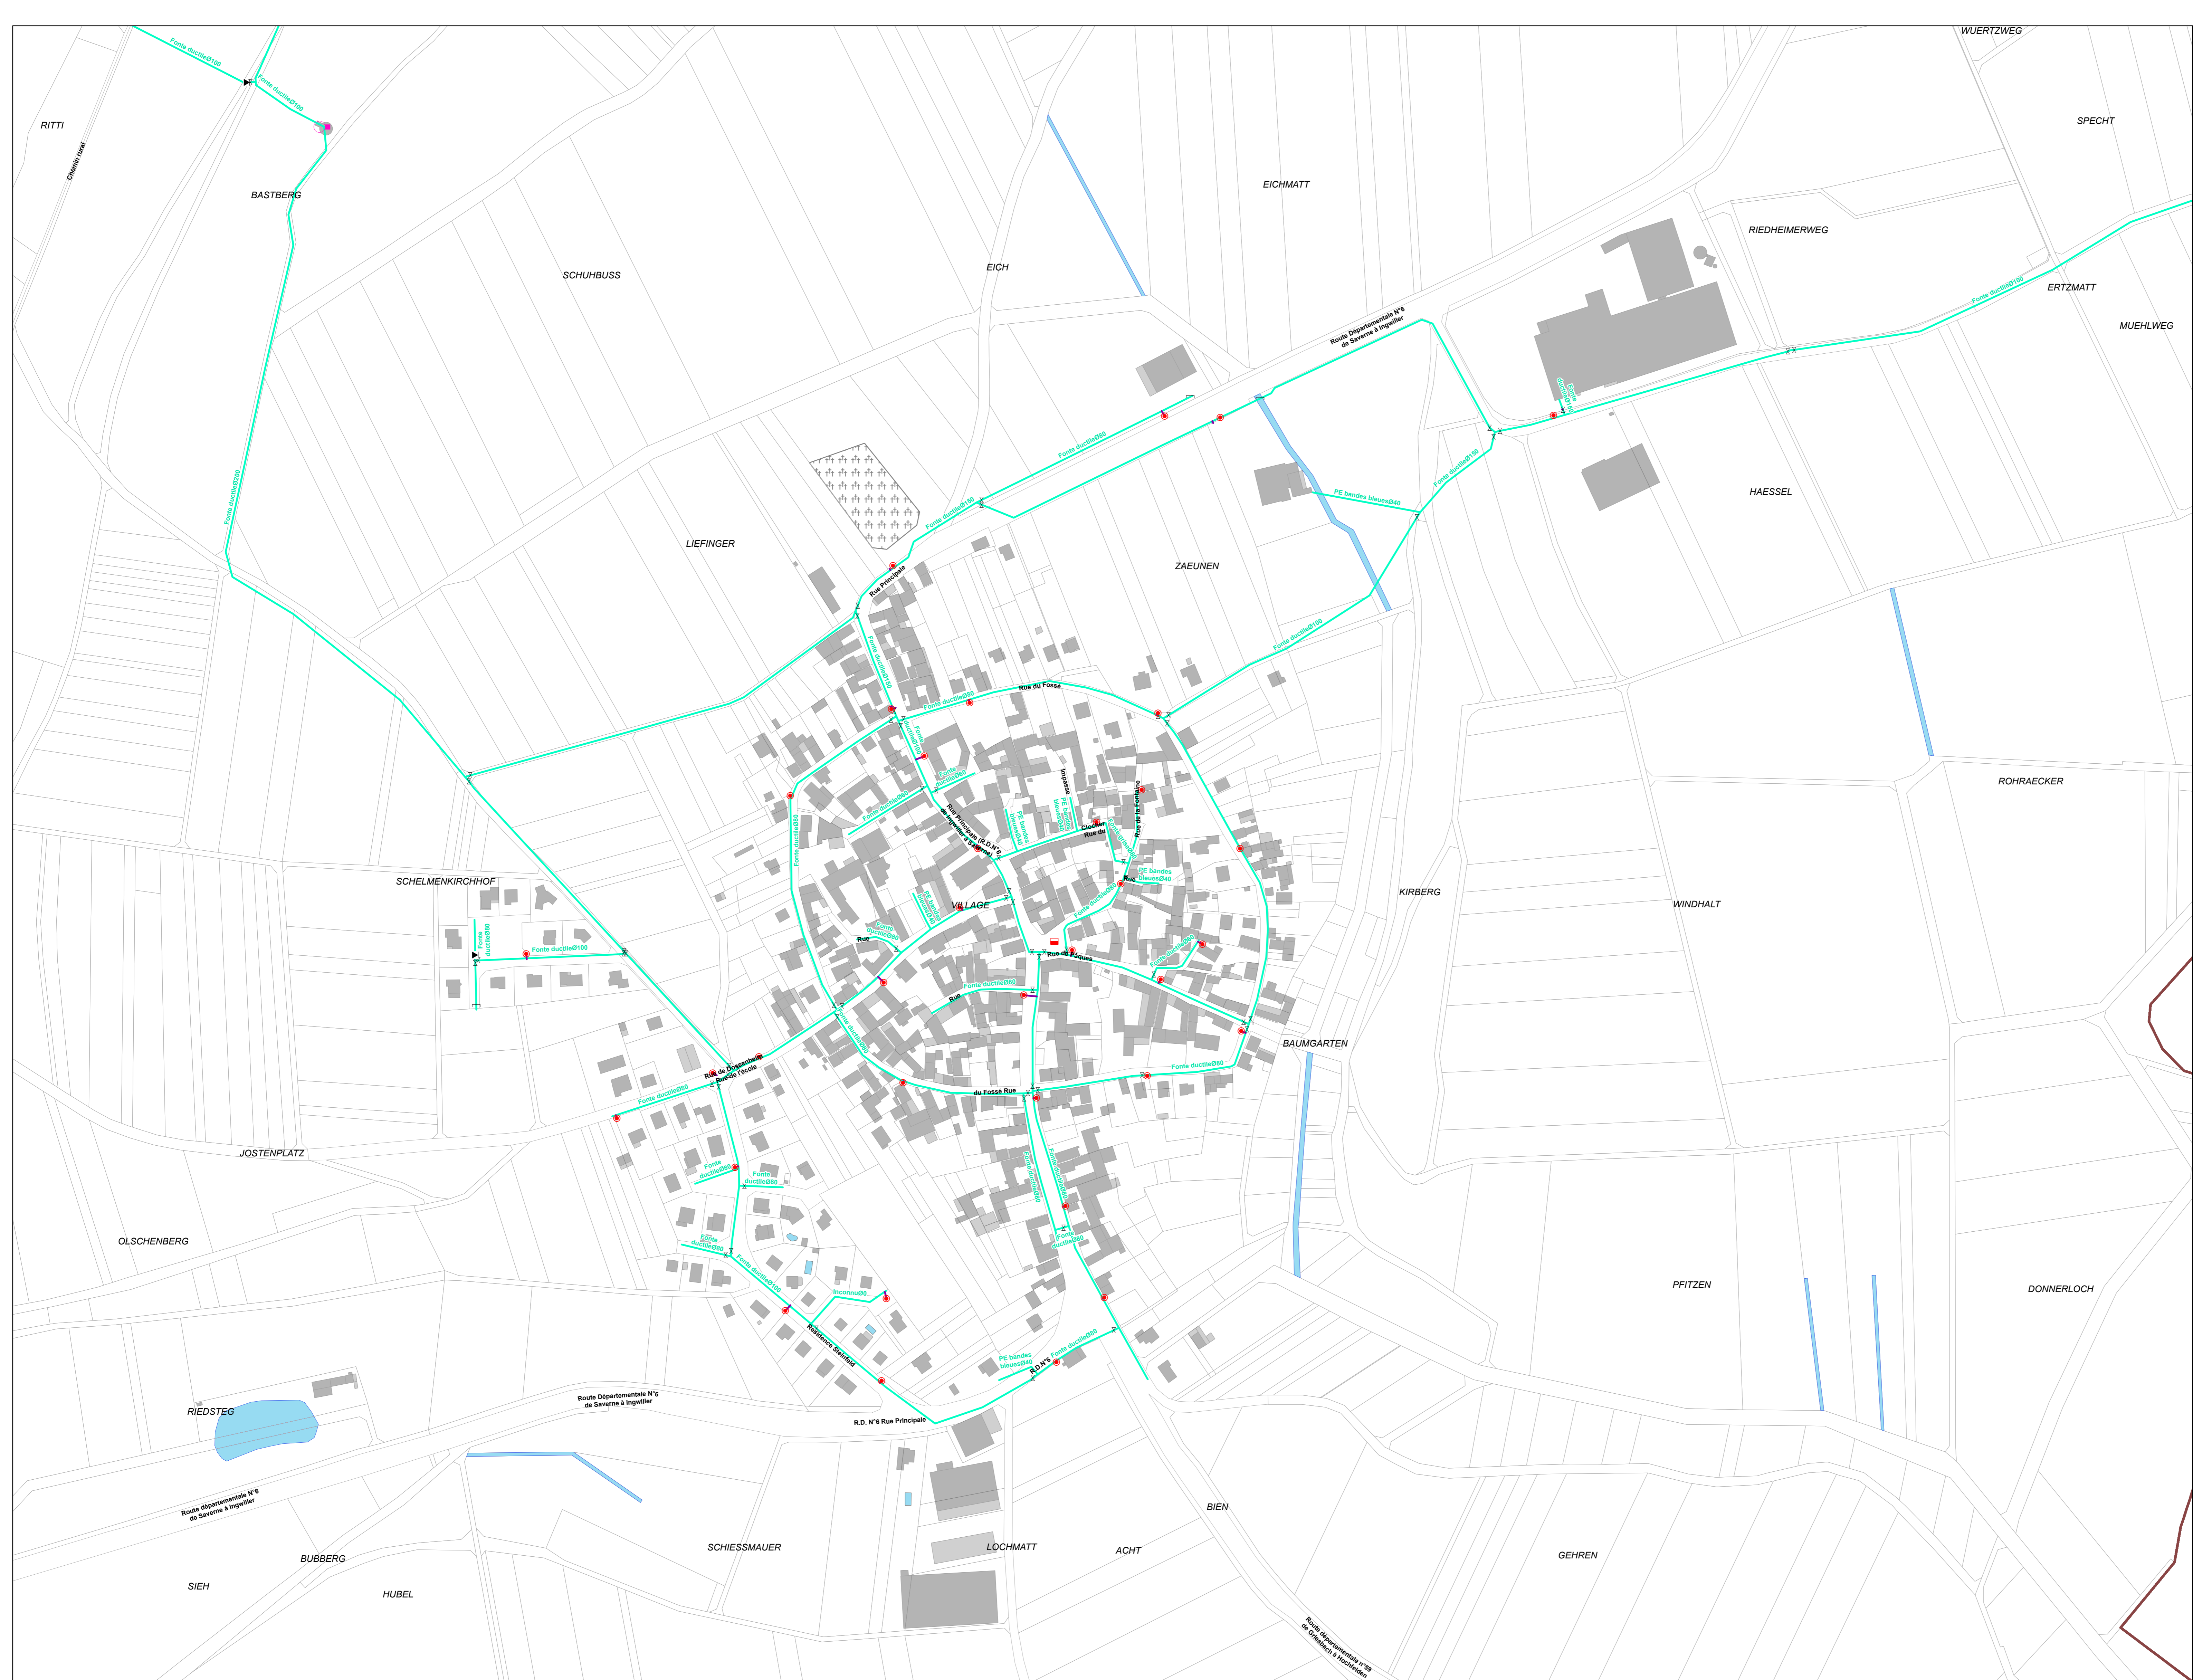

Légende :

	citerne incendie		vidange		réservoir
	poteau incendie		vanne ouverte		tronçon incendie
	cône de réduction		clapet		tronçon de distribution


maître d'ouvrage :
**Communauté de communes
 Hanau - La Petite Pierre**

PLUi du Pays de Hanau

**ANNEXE SANITAIRE
 Réseaux d'eau potable**
 Commune de BOUXWILLER
Imbsheim

PLUi APPROUVE
 Vu pour être annexé à la délibération du Conseil communautaire
 en date du 19/12/2019

A Bouxwiller, le
 M. Jean ADAM, le Président





- Légende :**
- vidange
 - citerne incendie
 - poteau incendie
 - cône de réduction
 - vanne ouverte
 - tronçon incendie
 - tronçon de distribution

maître d'ouvrage :
**Communauté de communes
 Hanau - La Petite Pierre**

PLUi du Pays de Hanau

ANNEXE SANITAIRE Réseaux d'eau potable

Commune de BOUXWILLER
Riedheim

PLUi APPROUVE

Vu pour être annexé à la délibération du Conseil communautaire
 en date du 19/12/2019

A Bouxwiller, le
 M. Jean ADAM, le Président



conduite d'études :
 OTE Ingénierie



1:2 000