

- Légende :**
- bouche siphonnée
 - bouche non siphonnée
 - ◁ exutoire
 - sens de l'écoulement
 - ◻ station d'épuration
 - regard DO
 - - - - - réseau pluvial
 - réseau unitaire
 - ▭ zonage d'assainissement collectif

maître d'ouvrage :
**Communauté de communes
 Hanau - La Petite Pierre**

PLUi du Pays de Hanau

**ANNEXE SANITAIRE
 Réseaux d'assainissement**
 Commune de BOUXWILLER
Bouxwiller centre

PLUi APPROUVE
 Vu pour être annexé à la délibération du Conseil communautaire
 en date du 19/12/2019

A Bouxwiller, le
 M. Jean ADAM, le Président



Légende :

- bouche non siphonnée
- regard de mise en charge
- ◁ exutoire
- ▶ sens de l'écoulement
- regard DO
- bassin de pollution
- réseau pluvial
- réseau séparatif
- réseau unitaire
- zonage d'assainissement collectif

maître d'ouvrage :
**Communauté de communes
 Hanau - La Petite Pierre**

PLUi du Pays de Hanau

**ANNEXE SANITAIRE
 Réseaux d'assainissement**

Commune de BOUXWILLER
Griesbach le Bastberg

PLUi APPROUVE

Vu pour être annexé à la délibération du Conseil communautaire
 en date du 19/12/2019




A Bouxwiller, le
 M. Jean ADAM, le Président

conduite d'études :
OTE Ingénierie



1:2 000

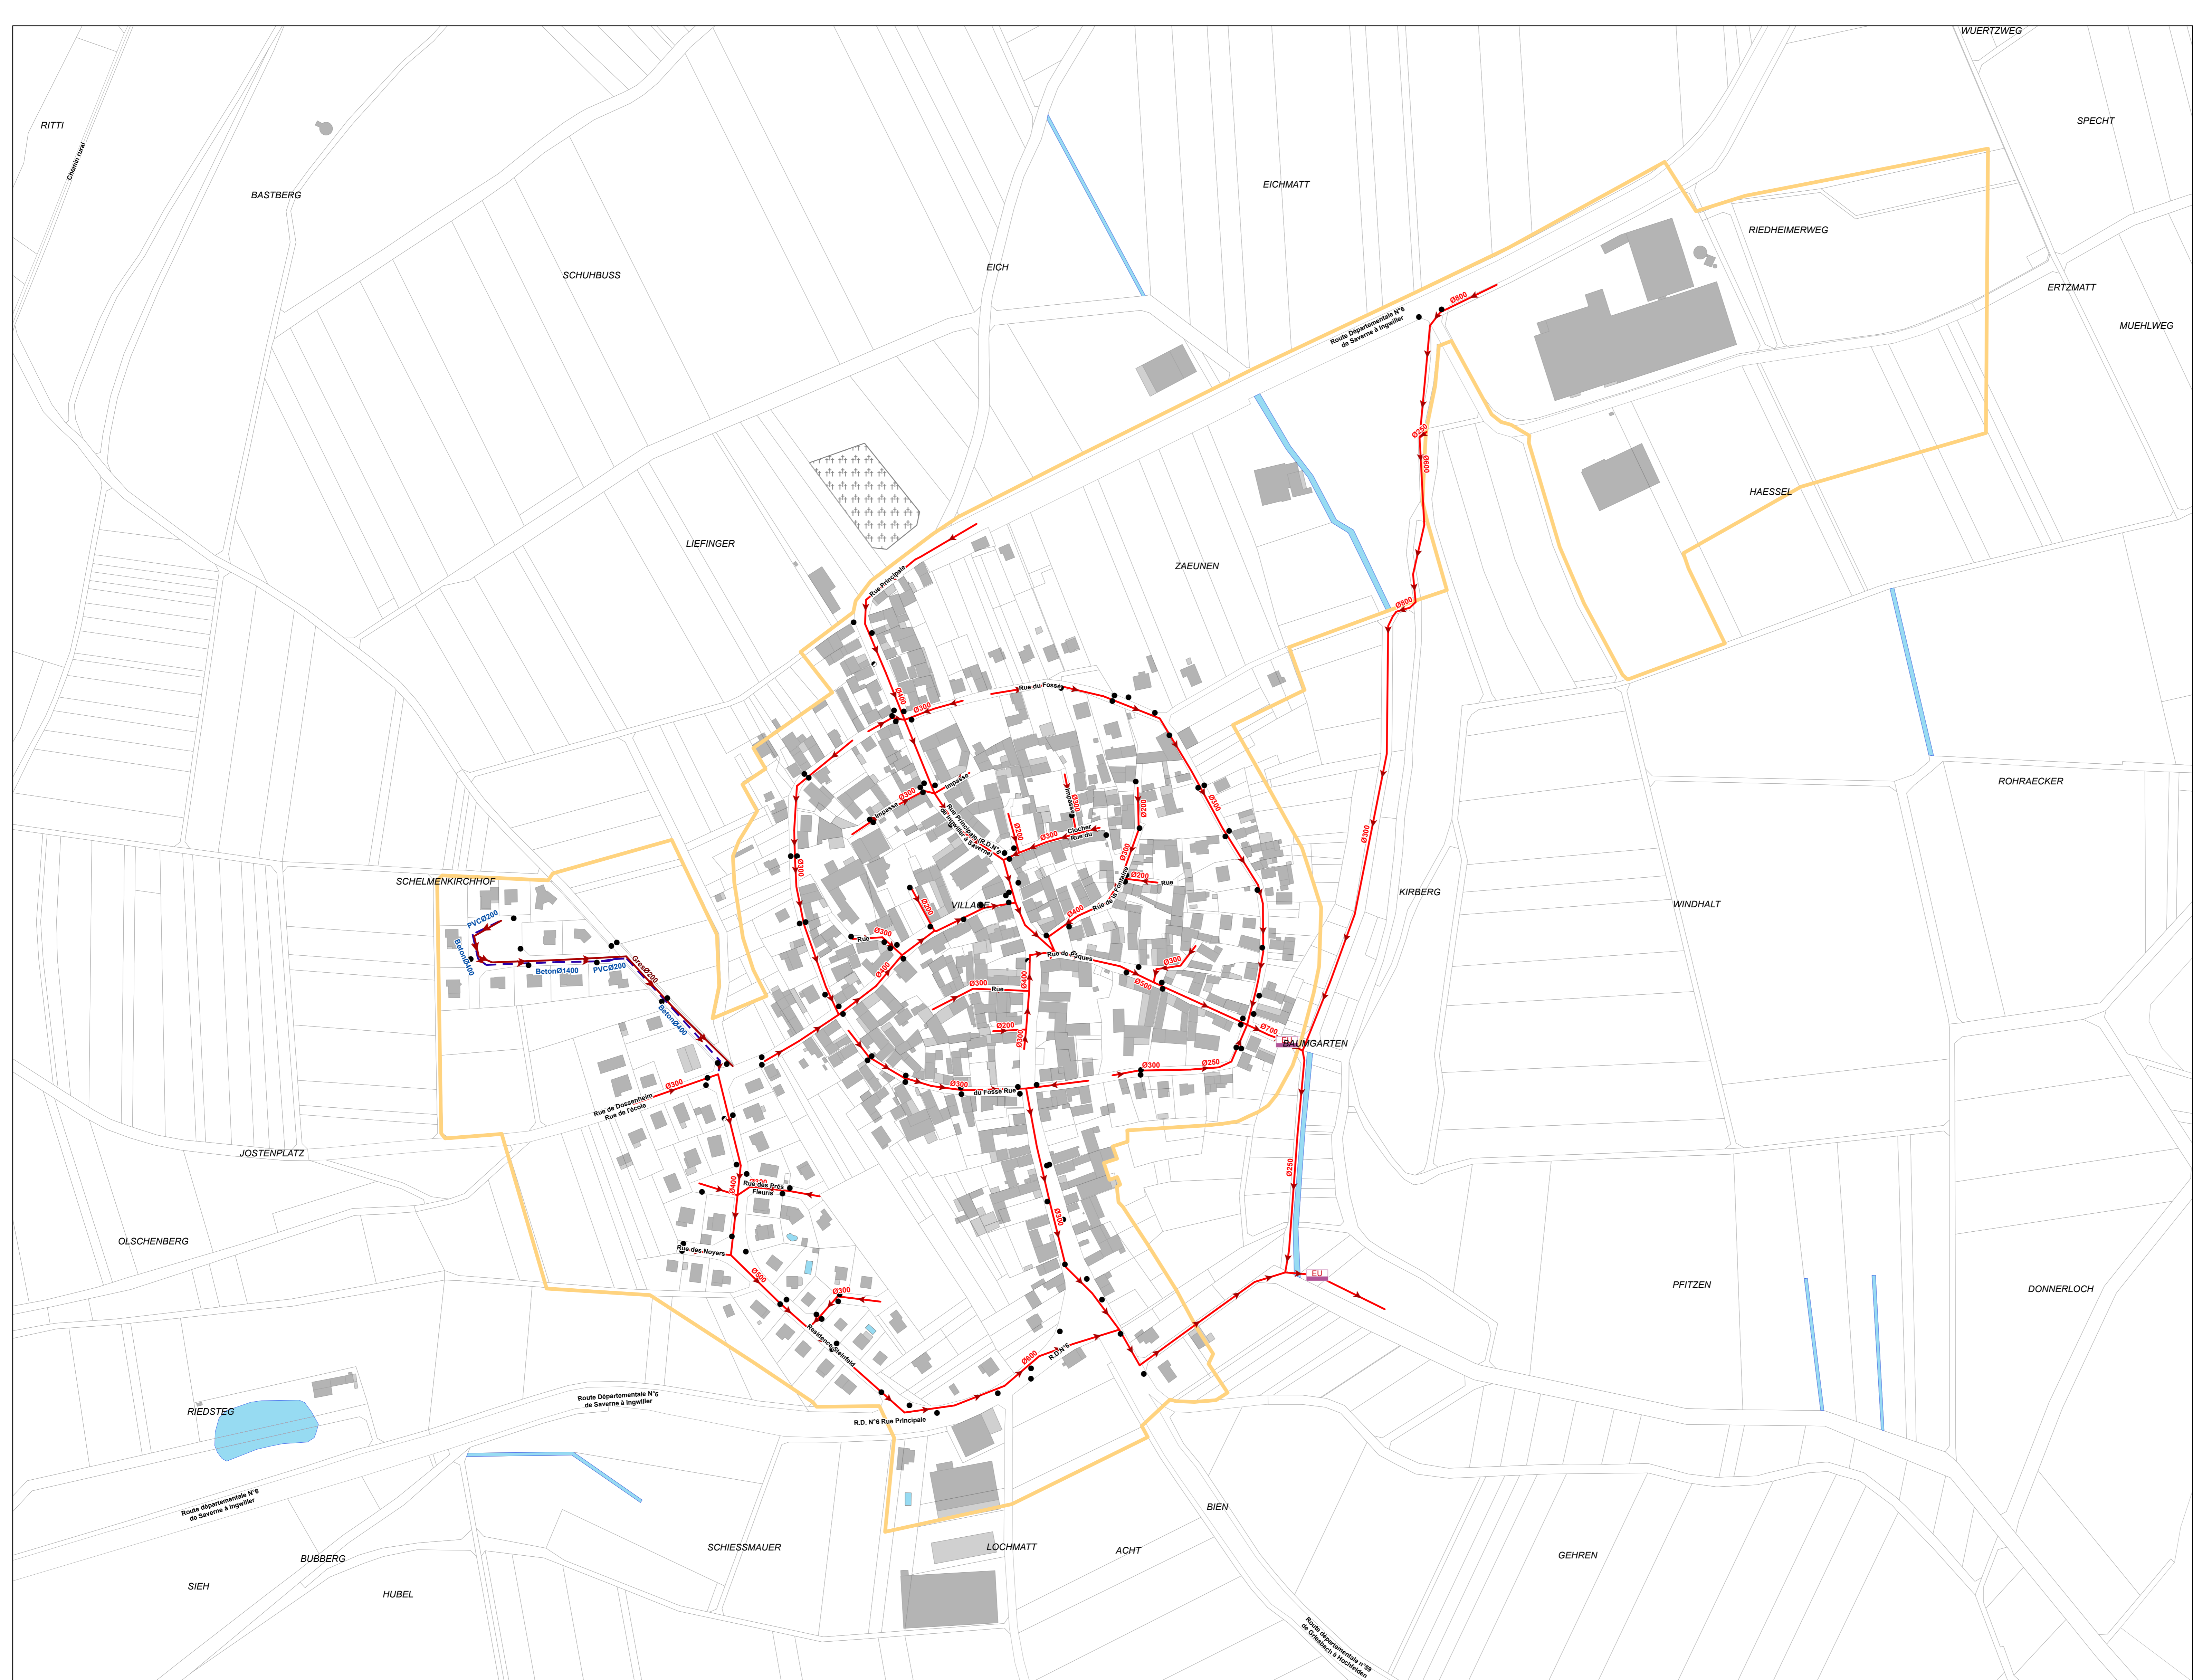

- Légende :**
- bassin de pollution
 - réseau pluvial
 - bouche siphonnée
 - réseau séparatif
 - bouche non siphonnée
 - réseau unitaire
 - sens de l'écoulement
 - zonage d'assainissement collectif

maître d'ouvrage :
**Communauté de communes
 Hanau - La Petite Pierre**

PLUi du Pays de Hanau

ANNEXE SANITAIRE
Réseaux d'assainissement
 Commune de BOUXWILLER
Imbsheim

PLUi APPROUVE
 Vu pour être annexé à la délibération du Conseil communautaire
 en date du 19/12/2019


A Bouxwiller, le
 M. Jean ADAM, le Président



conduite d'études :
 OTE Ingénierie



1:2 000

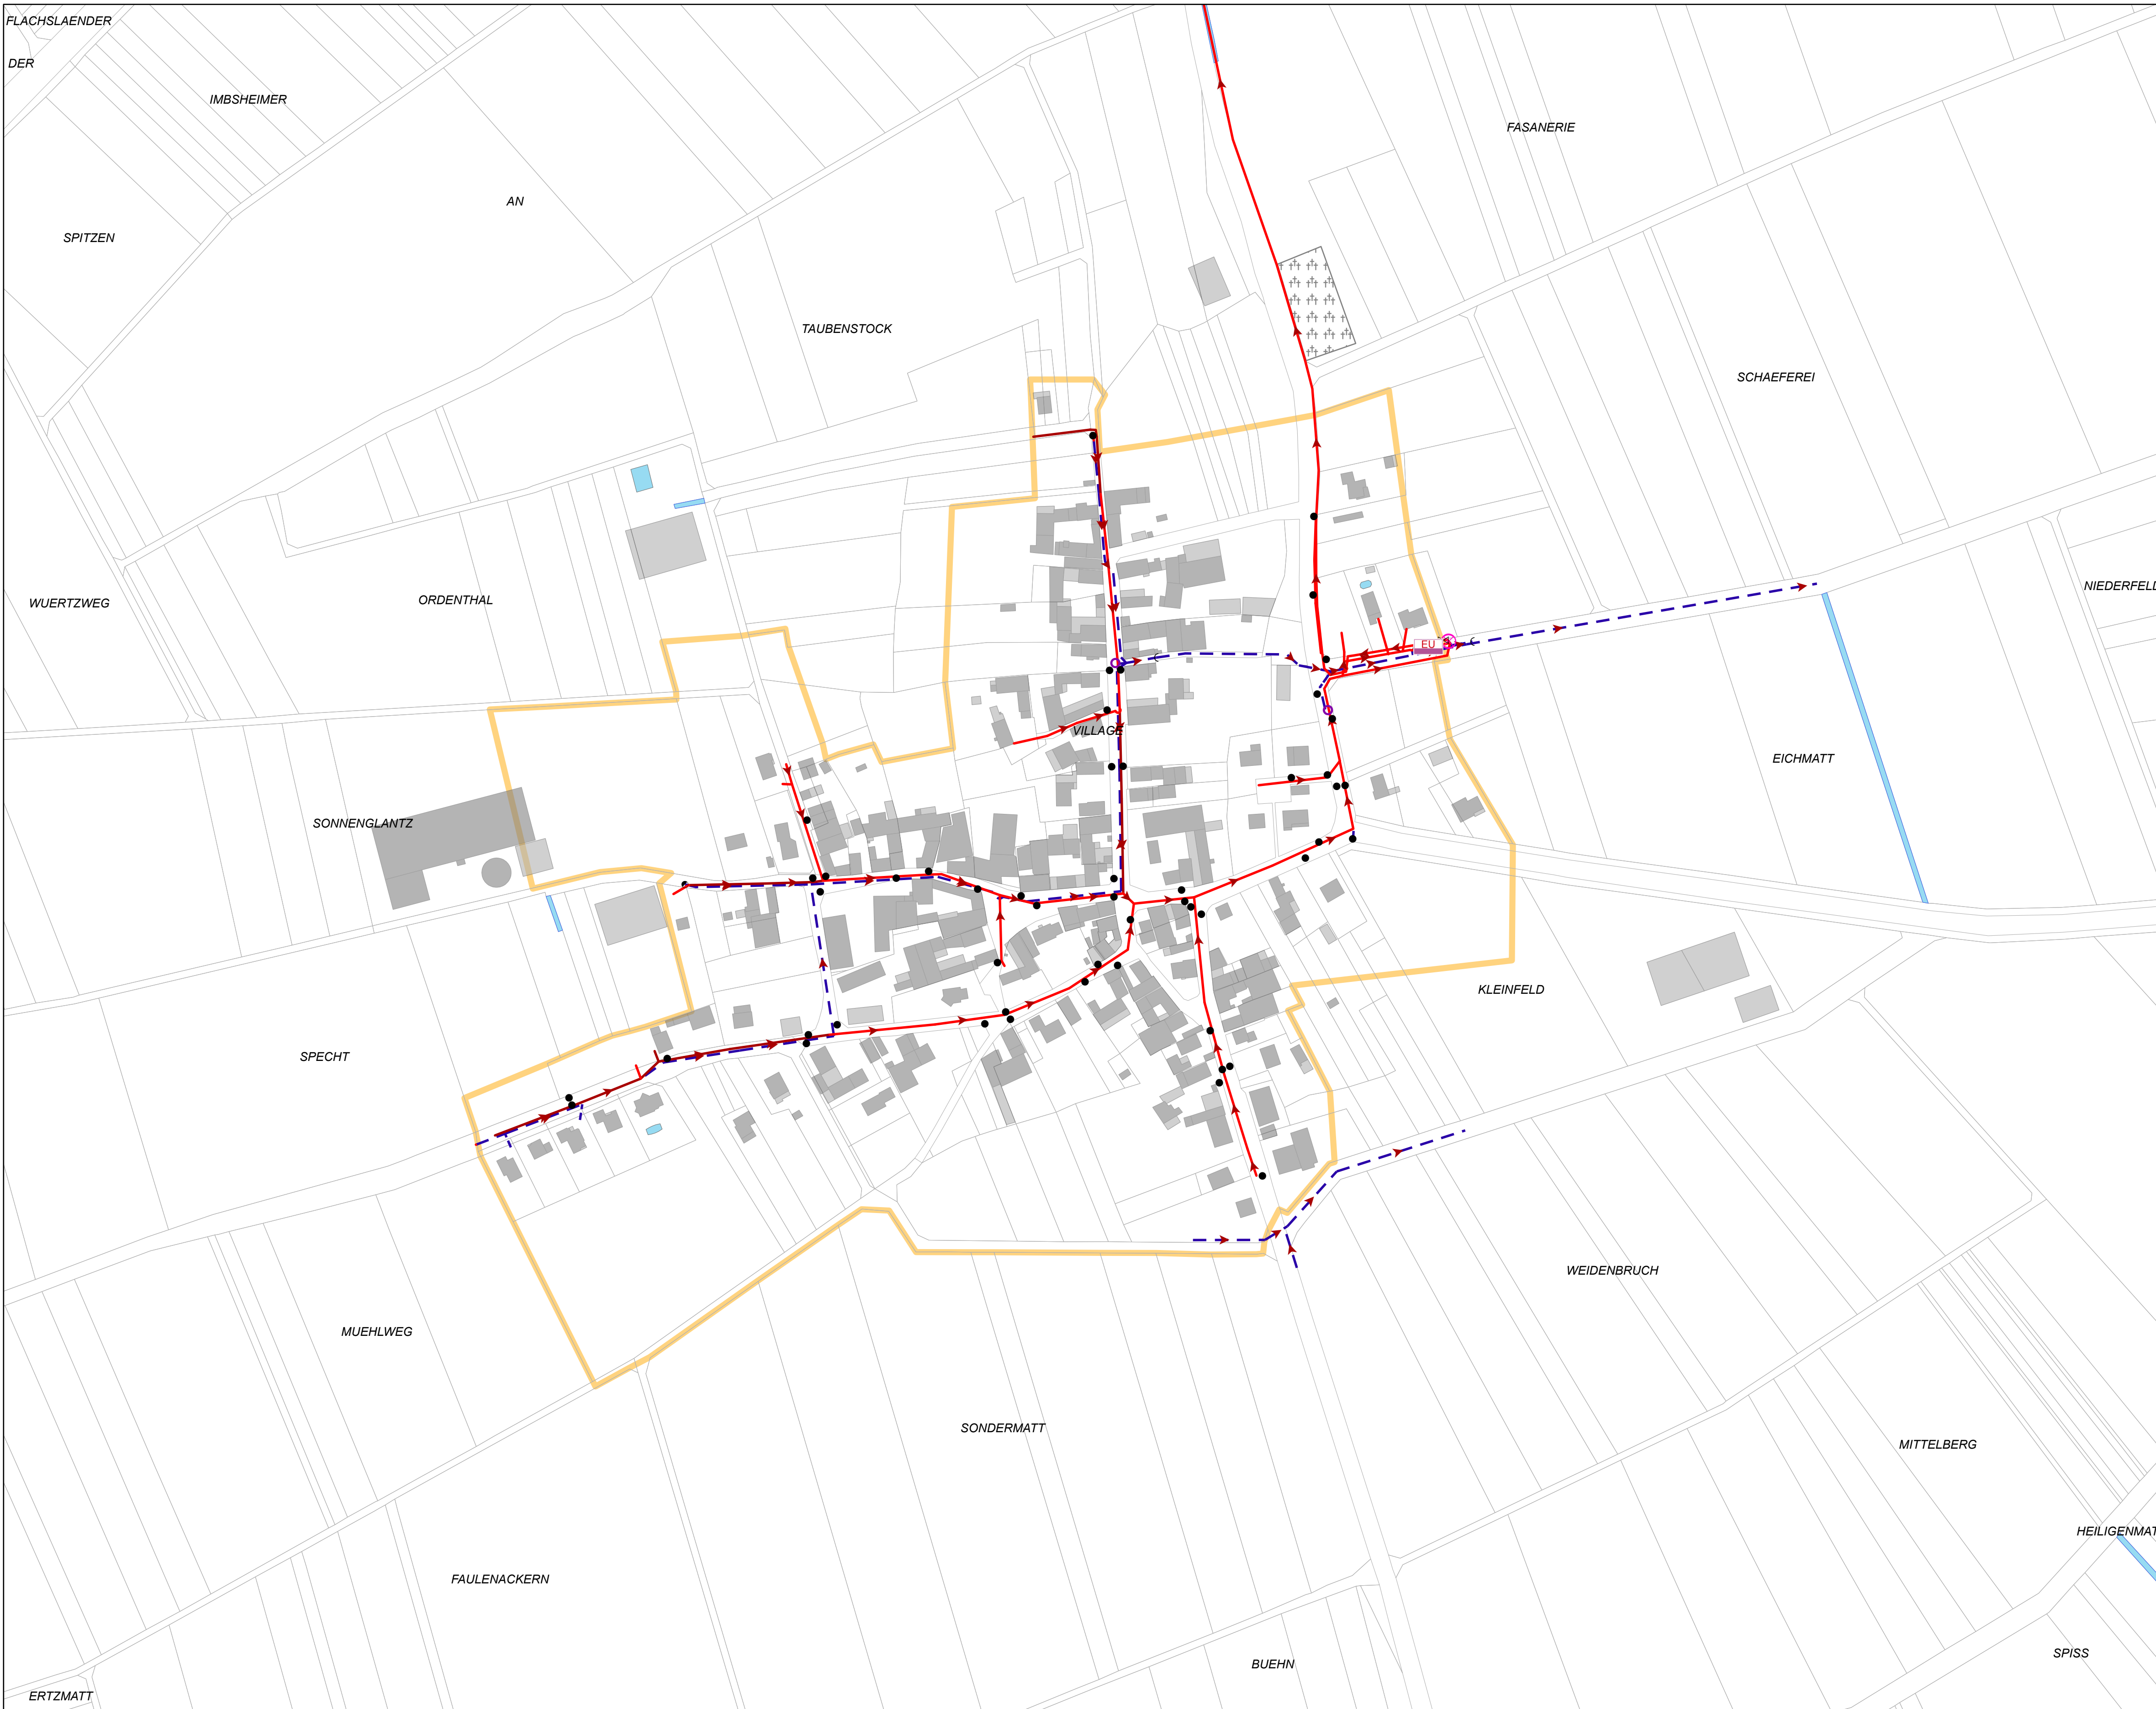

Légende :

- bouche non siphonnée
- regard de mise en charge
- ◁ exutoire
- ▶ sens de l'écoulement
- regard DO
- bassin de pollution
- - - réseau pluvial
- réseau séparatif
- réseau unitaire
- zonage d'assainissement collectif

maître d'ouvrage :
**Communauté de communes
 Hanau - La Petite Pierre**

PLUi du Pays de Hanau

**ANNEXE SANITAIRE
 Réseaux d'assainissement**

Commune de BOUXWILLER
Riedheim

PLUi APPROUVE

Vu pour être annexé à la délibération du Conseil communautaire
 en date du 19/12/2019



A Bouxwiller, le
 M. Jean ADAM, le Président

conduite d'études :
OTE Ingénierie



1:2 000