


- Légende :**
- station d'épuration
  - bouche siphonnée
  - sens de l'écoulement
  - bassin dessableur
  - regard fictif
  - réseau pluvial
  - regard de visite rond
  - réseau rejet station communal
  - bouche non siphonnée
  - réseau unitaire








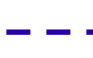


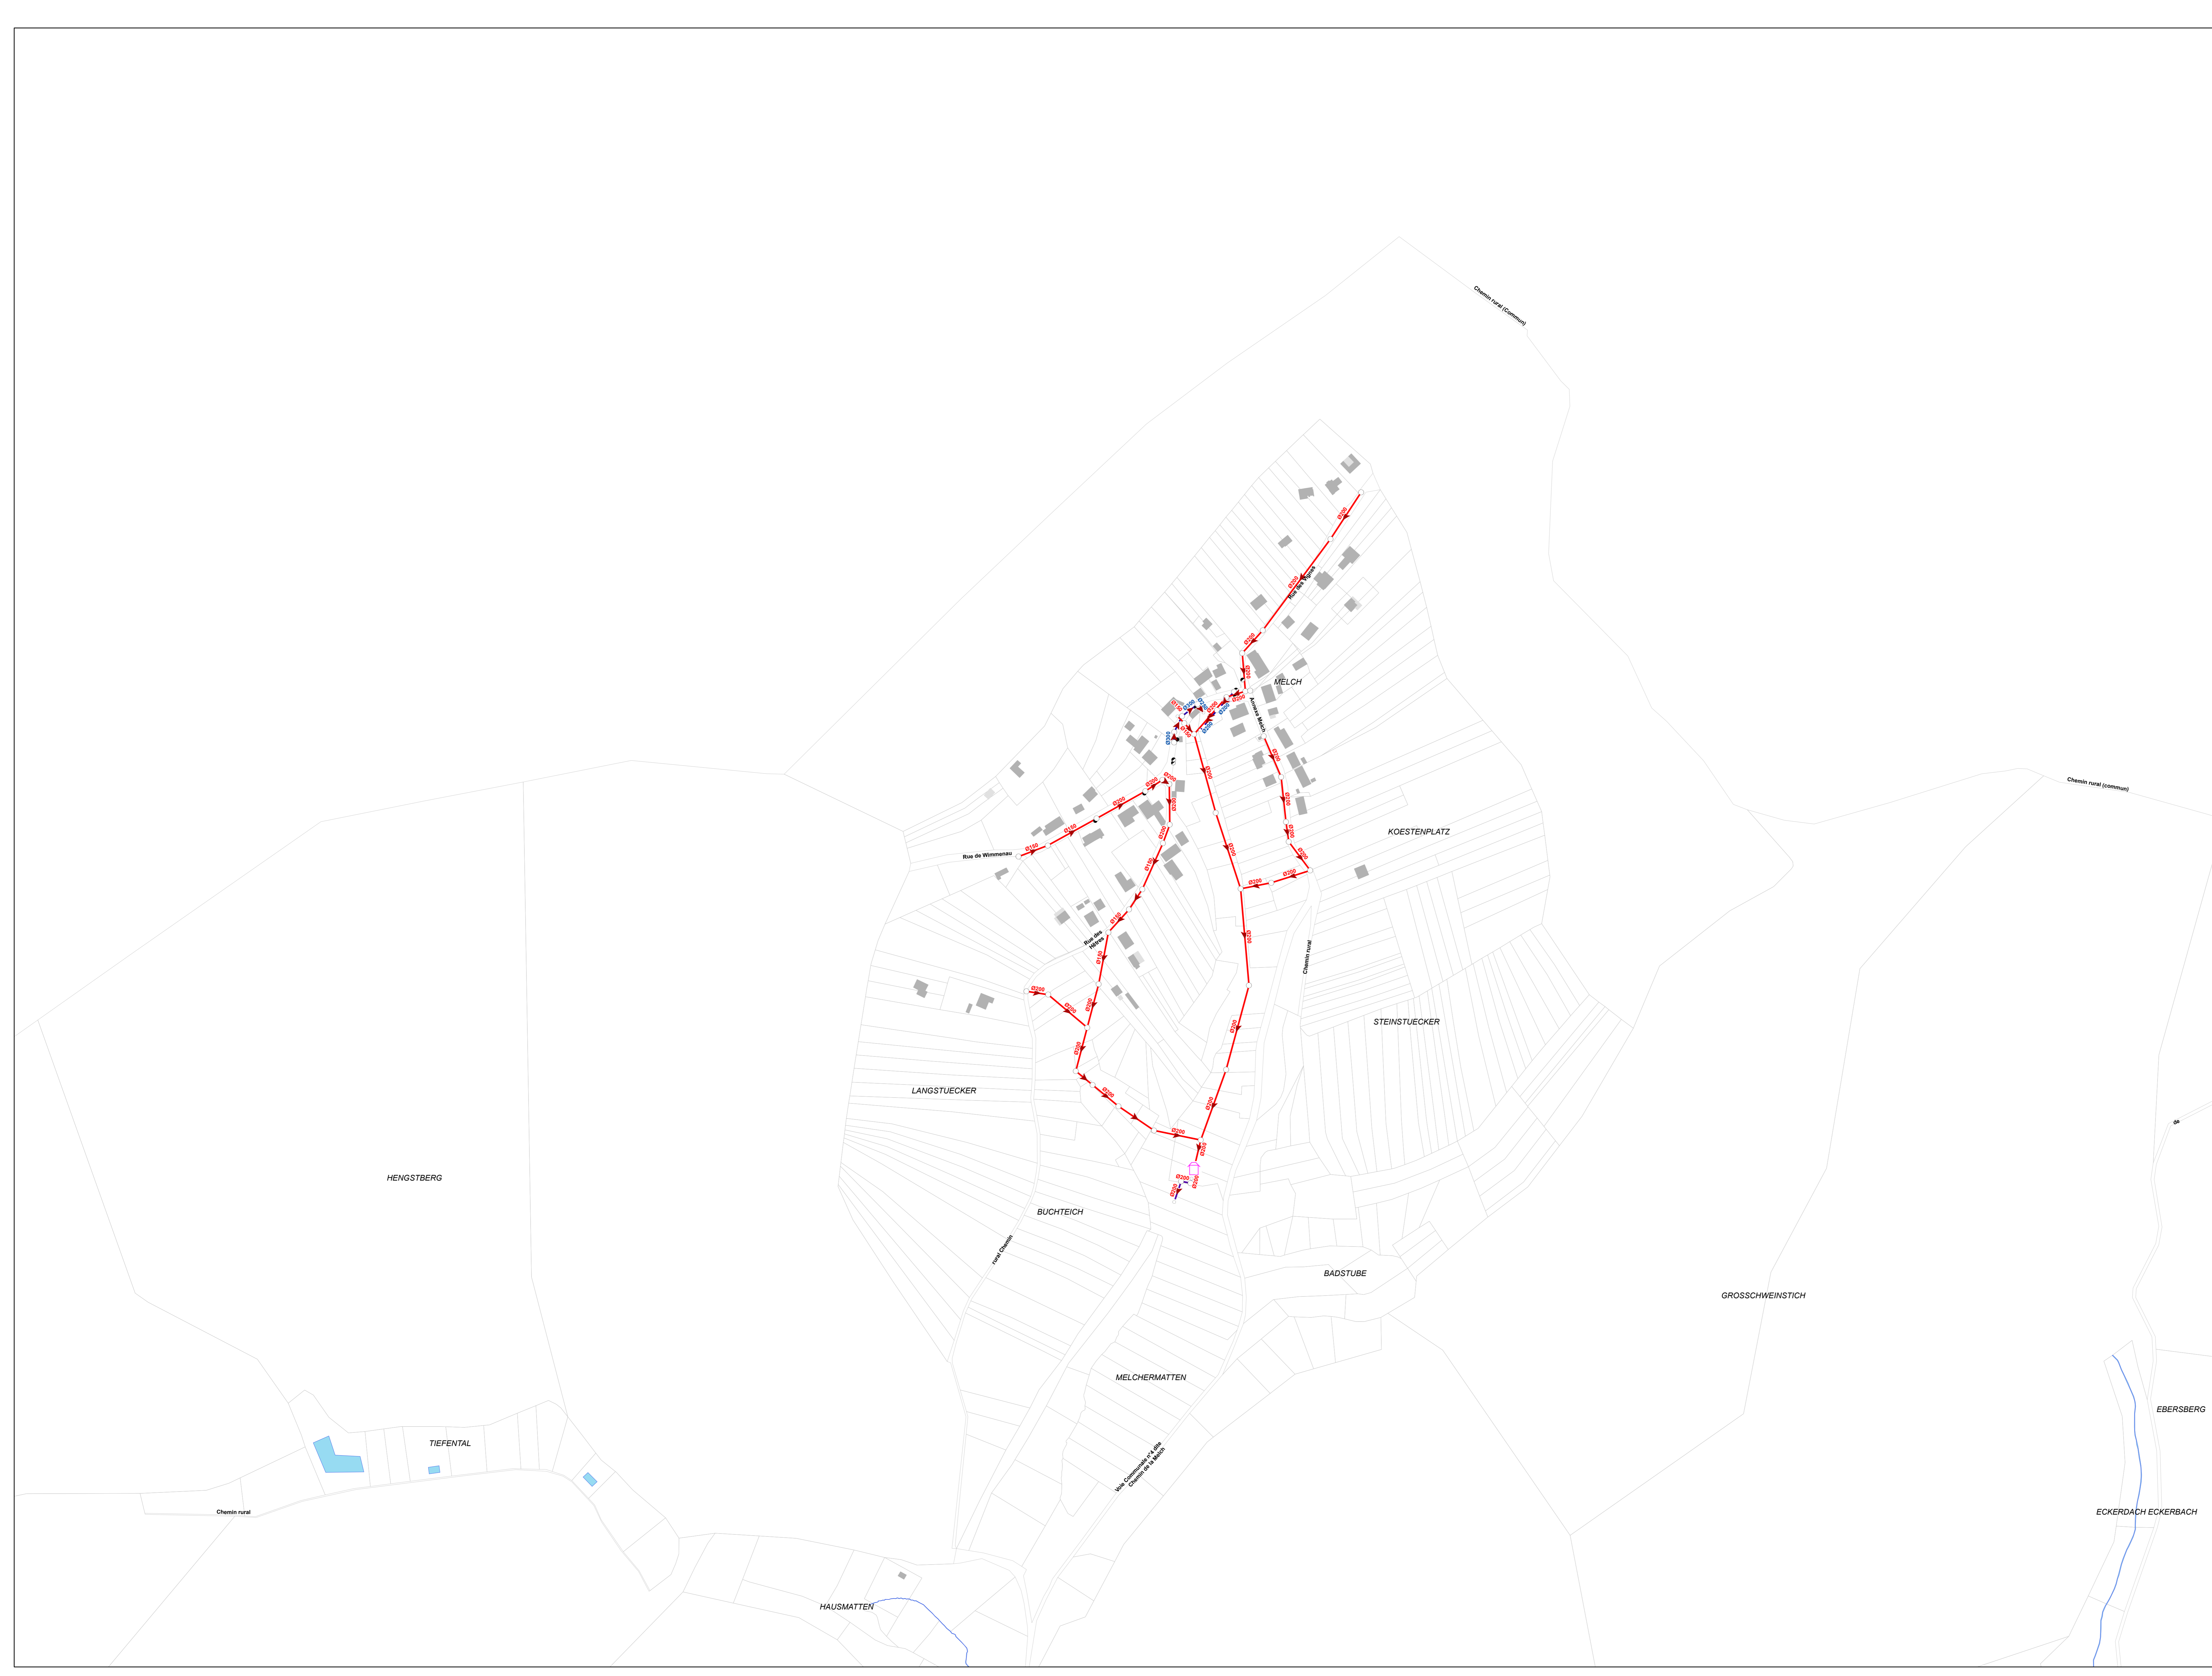**maître d'ouvrage :**  
**Communauté de communes  
 Hanau-La Petite-Pierre**

**PLUi du Pays de  
 La Petite Pierre**

**ANNEXE SANITAIRE  
 Réseaux d'assainissement**  
 Commune de REIPERTSWILLER

PLUi APPROUVE  
 Vu pour être annexé à la délibération du Conseil Communautaire  
 en date du 06/02/2020  
 A Bouxwiller, le  
 M. Jean ADAM, le Président




- Légende :**
-  station d'épuration
  -  sens de l'écoulement
  -  regard fictif
  -  regard de visite rond
  -  bouche non siphonnée
  -  bouche siphonnée
  -  bassin dessableur
  -  réseau pluvial
  -  réseau rejet station communal
  -  réseau unitaire


maître d'ouvrage :  
**Communauté de communes  
 Hanau-La Petite-Pierre**

**PLUi du Pays de  
 La Petite Pierre**

**ANNEXE SANITAIRE  
 Réseaux d'assainissement**  
 Commune de REIPERTSWILLER  
 Melch

PLUi APPROUVE  
 Vu pour être annexé à la délibération du Conseil Communautaire  
 en date du 06/02/2020  
 A Bouxwiller, le  
 M. Jean ADAM, le Président



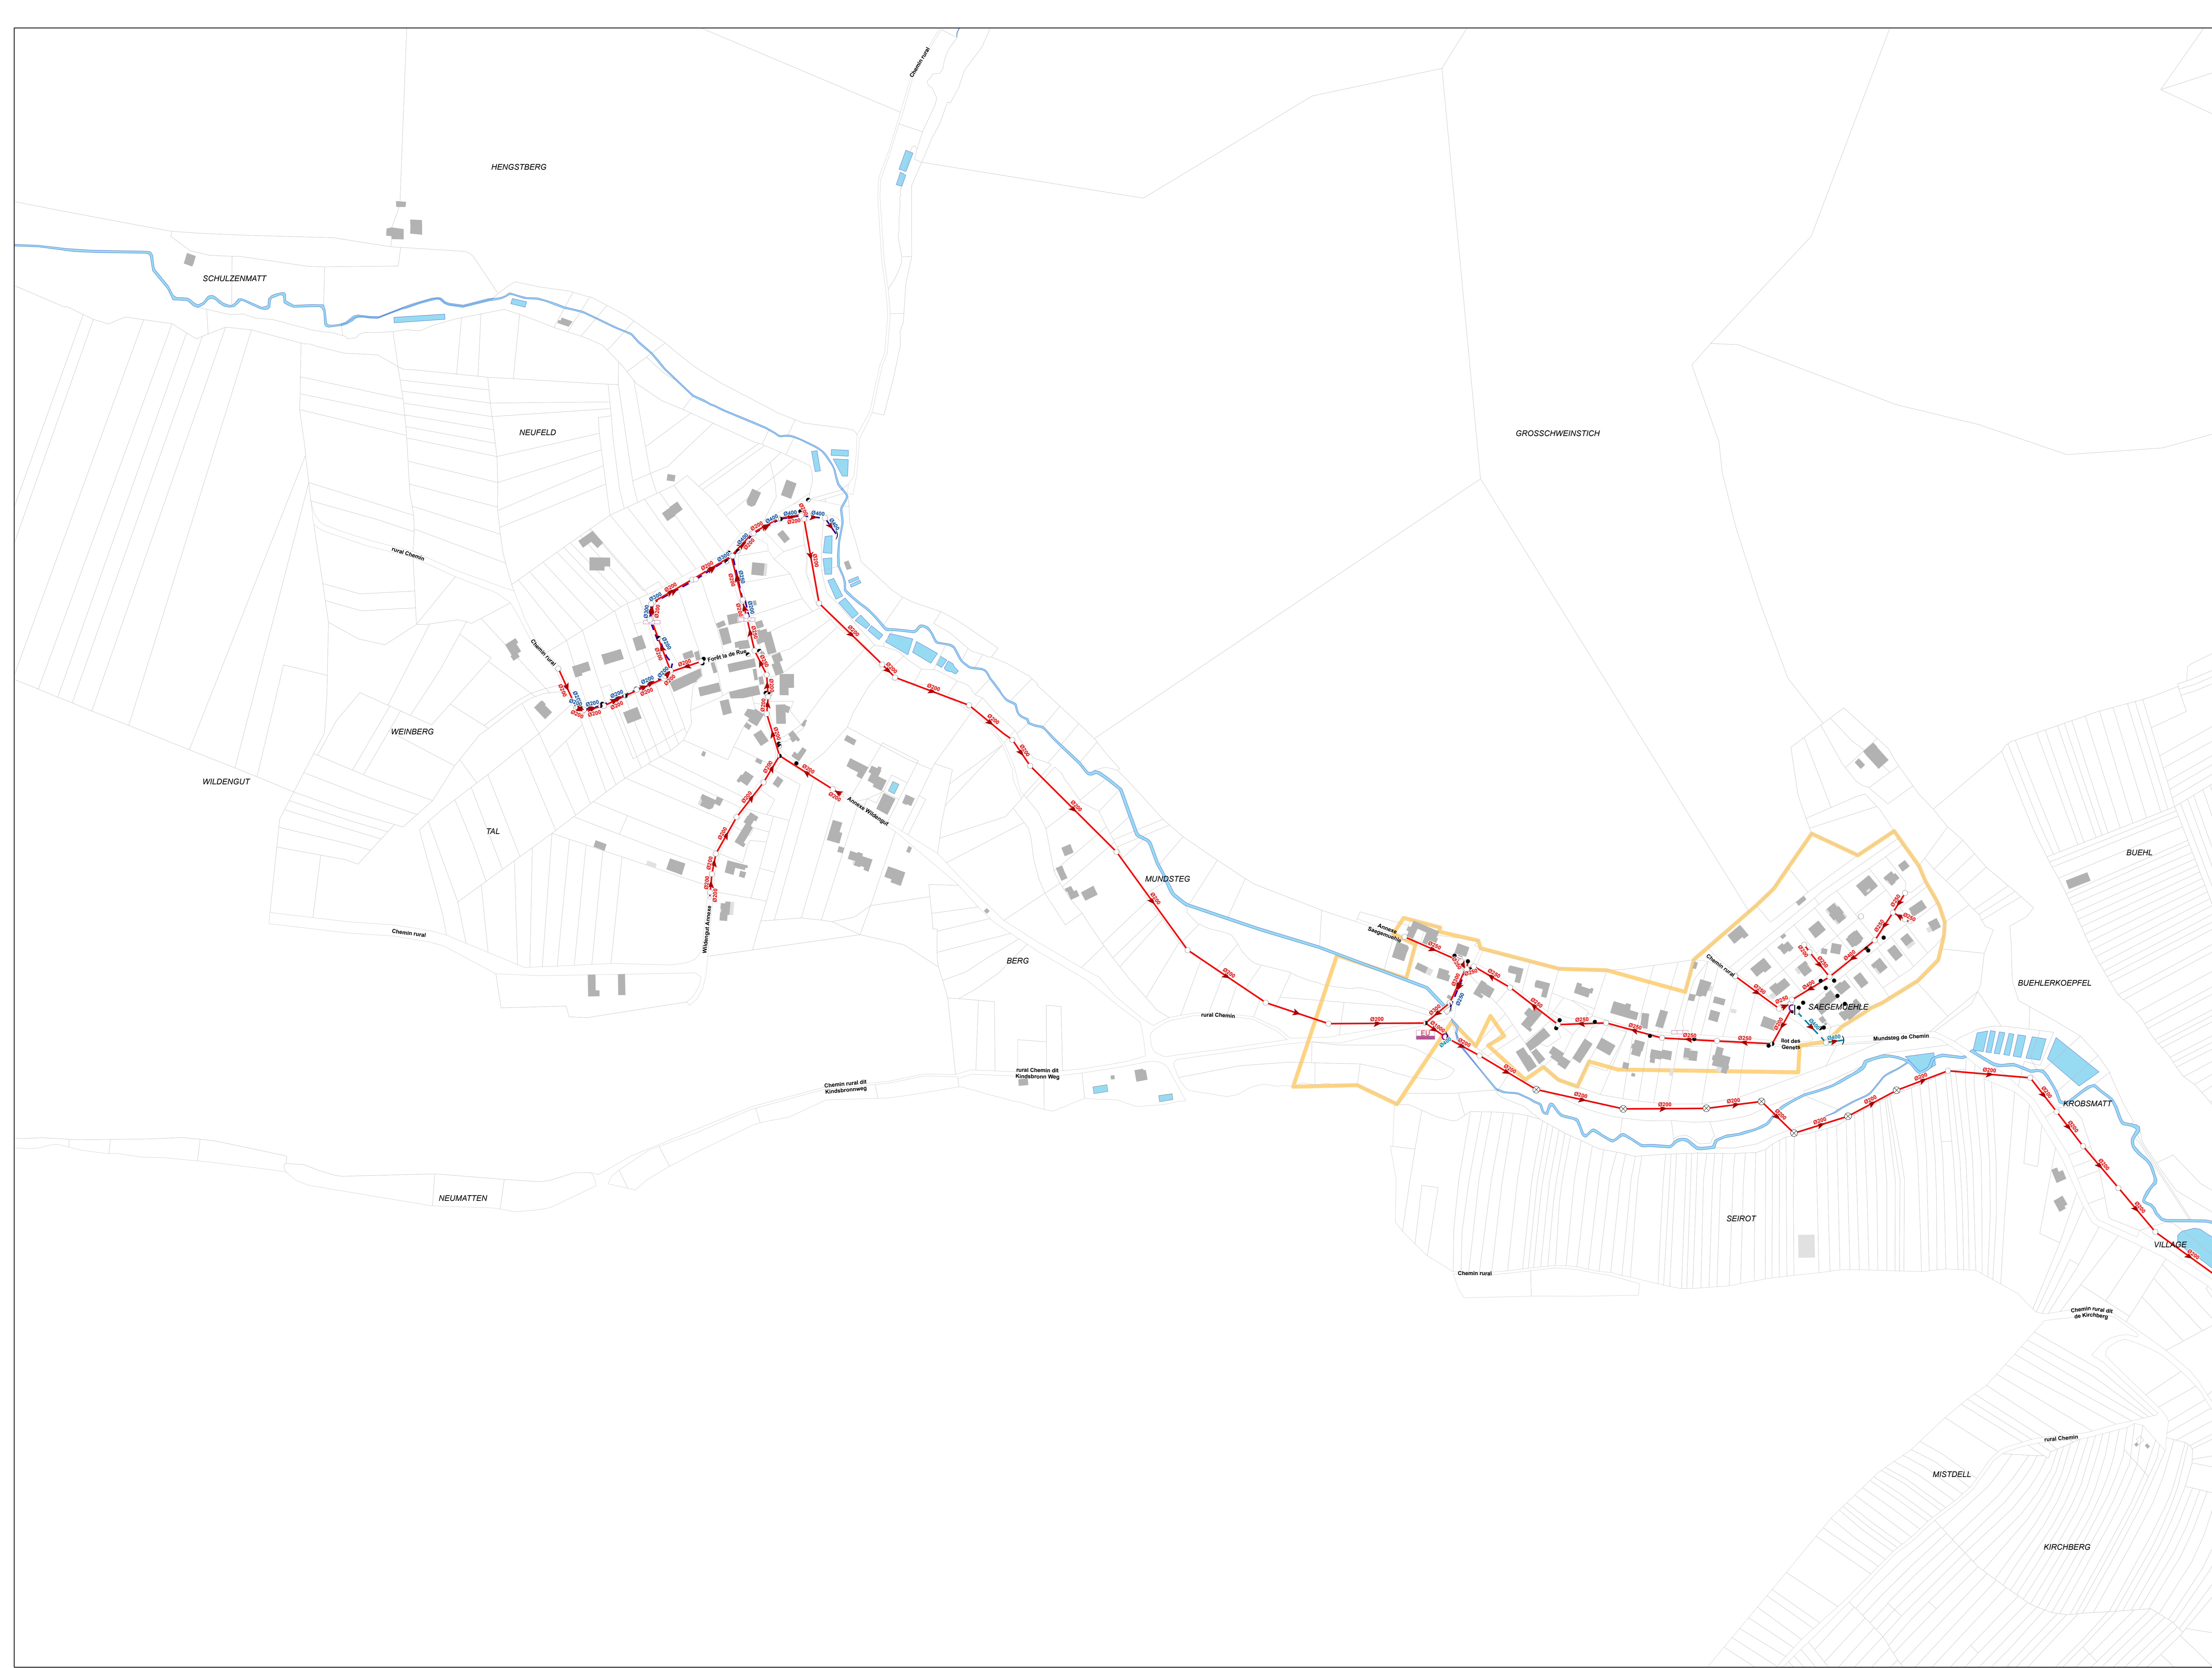

- Légende :**
- ◻ station d'épuration
  - ▭ bassin dessableur
  - ▶ sens de l'écoulement
  - réseau pluvial
  - réseau rejet station communal
  - réseau unitaire
  - regard fictif
  - regard de visite rond
  - bouche siphonnée
  - bouche non siphonnée

maître d'ouvrage :  
**Communauté de communes  
 Hanau-La Petite-Pierre**

**PLUi du Pays de  
 La Petite Pierre**

**ANNEXE SANITAIRE  
 Réseaux d'assainissement**  
 Commune de REIPERTSWILLER  
 Saegemuehle et Wildengut

PLUi APPROUVE  
 Vu pour être annexé à la délibération du Conseil Communautaire  
 en date du 06/02/2020  
 A Bouxwiller, le  
 M. Jean ADAM, le Président