


4i-PLANDURÉSEAU D'ASSANSSEMENT

Commune de BEAUVAU

ZOOM BOURG - Planche 1/1

	Prescription	Arrêt	Approbation
ÉLABORATION	18 / 06 / 2015	19 / 04 / 2018	21 / 02 / 2019

Origine DGFiP Cadastre © Droits de l'Etat réservés © 2015

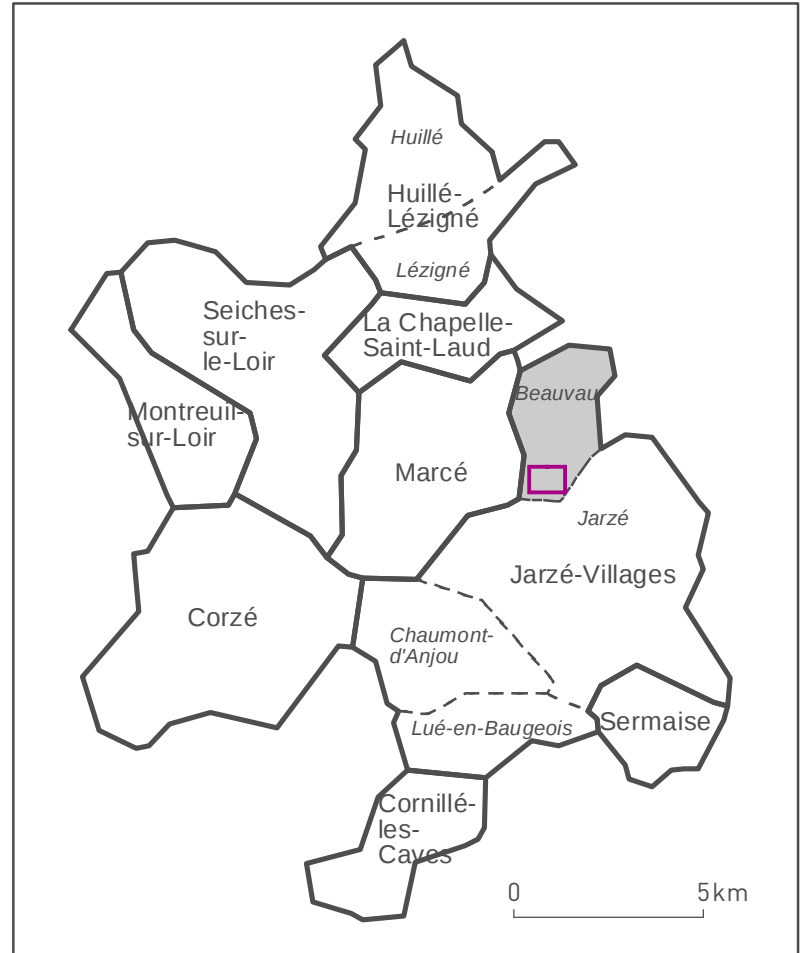

ANJOU
LOIR &
SARTHE
communauté de communes

aura
agence d'urbanisme
de la région angevine

0 100 200 mètres
1:2 000

LÉGENDE

Cadastre au 01/01/2015

- Bâti dur
- Bâti léger
- Parcellaire
- Limite communale

Réseau d'assainissement

- Station d'épuration
- Réseau d'eaux usées
- Réseau de refoulement
- Réseau d'eaux pluviales
- Réseau unitaire


4i-PLANDURÉSEAU D'ASSAINISSEMENT

Commune de CHAUMONT-D'ANJOU

ZOOM BOURG - Planche 1/1

	Prescription	Arrêt	Approbation
ÉLABORATION	18 / 06 / 2015	19 / 04 / 2018	21 / 02 / 2019

Origine DGFiP Cadastre © Droits de l'Etat réservés © 2015

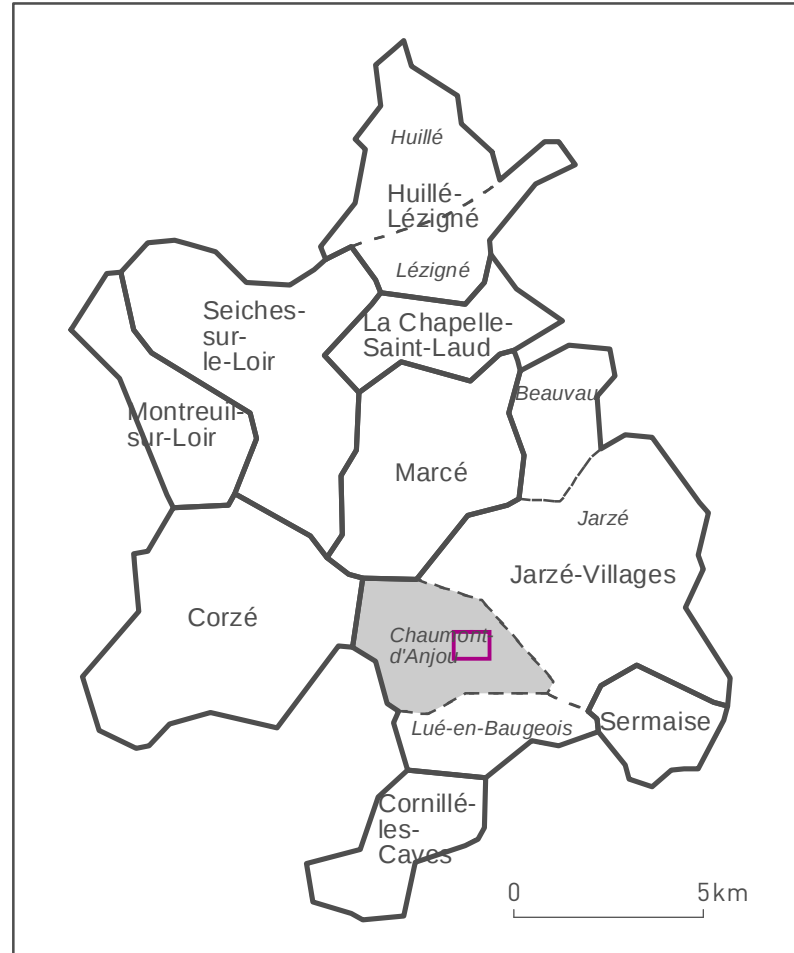

ANJOU
LOIR &
SARTHE
communauté de communes

aura
agence d'urbanisme
de la région angevine

0 100 200 mètres
1:2 000

LÉGENDE

Cadastre au 01/01/2015

- Bâti dur
- Bâti léger
- Parcellaire
- Limite communale

Réseau d'assainissement

- Station d'épuration
- Réseau d'eaux usées
- Réseau de refoulement
- Réseau d'eaux pluviales
- Réseau unitaire


4-PLANDURÉSEAUD'ASSAINISSEMENT

Commune de CORNILLÉ-LES-CAVES

ZOOM BOURG - Planche 1/1

	Prescription	Arrêt	Approbation
ÉLABORATION	18/06/2015	19/04/2018	21/02/2019

Origine DGFiP Cadastre © Droits de l'Etat réservés © 2015

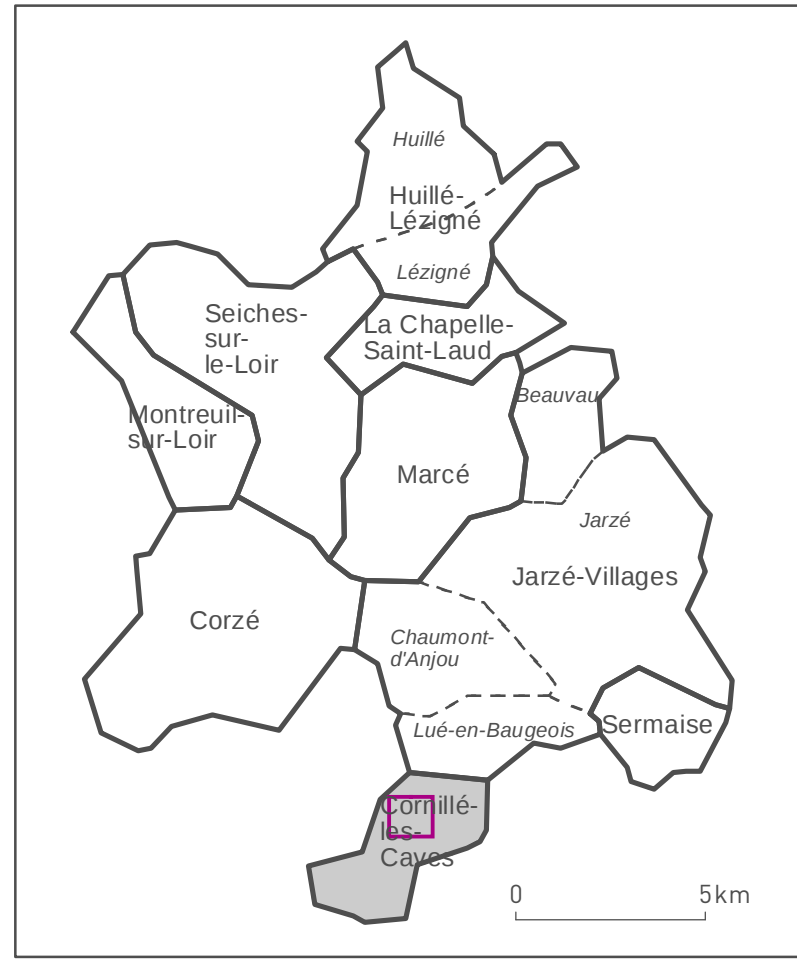

ANJOU
LOIR &
SARTHE
communauté de communes

aura
agence d'urbanisme
de la région angevine

0 100 200 mètres

1:2 000

LÉGENDE

Cadastre au 01/01/2015

- Bâti dur
- Bâti léger
- Parcellaire
- Limite communale

Réseau d'assainissement

- Station d'épuration
- Réseau d'eaux usées
- Réseau de refoulement
- Réseau d'eaux pluviales
- Réseau unitaire


4+1 PLANDURÉSEAU D'ASSAINISSEMENT

Commune de CORZÉ

ZOOM BOURG - Planche 1/1

	Prescription	Arrêt	Approbation
ÉLABORATION	18 / 06 / 2015	19 / 04 / 2018	21 / 02 / 2019

Origine DGFiP Cadastre © Droits de l'Etat réservés © 2015

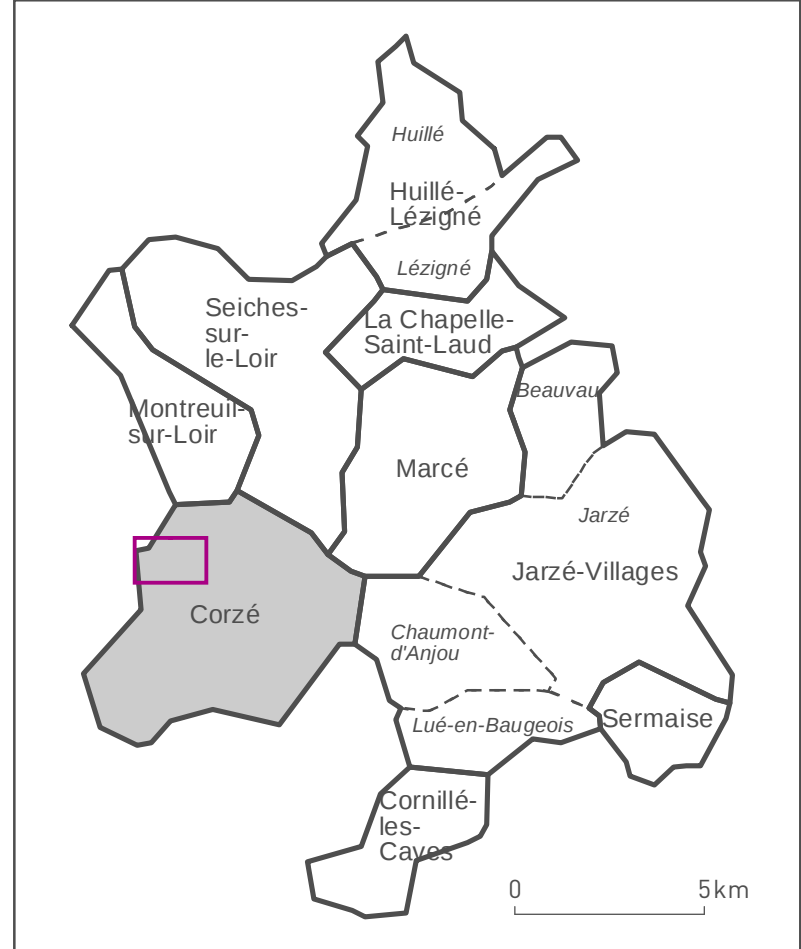

**ANJOU
LOIR &
SARTHE**
communauté de communes

aura
agence d'urbanisme
de la région angevine

0 100 200 mètres
1:2 000

LÉGENDE

Cadastre au 01/01/2015

- Bâti dur
- Bâti léger
- Parcellaire
- Limite communale

Réseau d'assainissement


- ◆ Station d'épuration
- Réseau d'eaux usées
- - - Réseau de refoulement
- Réseau d'eaux pluviales
- Réseau unitaire

4-PLANDURÉSEAU D'ASSAINISSEMENT

Commune de HUILLÉ
ZOOM BOURG - Planche 1/1

	Prescription	Arrêt	Approbation
ÉLABORATION	18 / 06 / 2015	19 / 04 / 2018	21 / 02 / 2019

Origine DGFiP Cadastre © Droits de l'Etat réservés © 2015

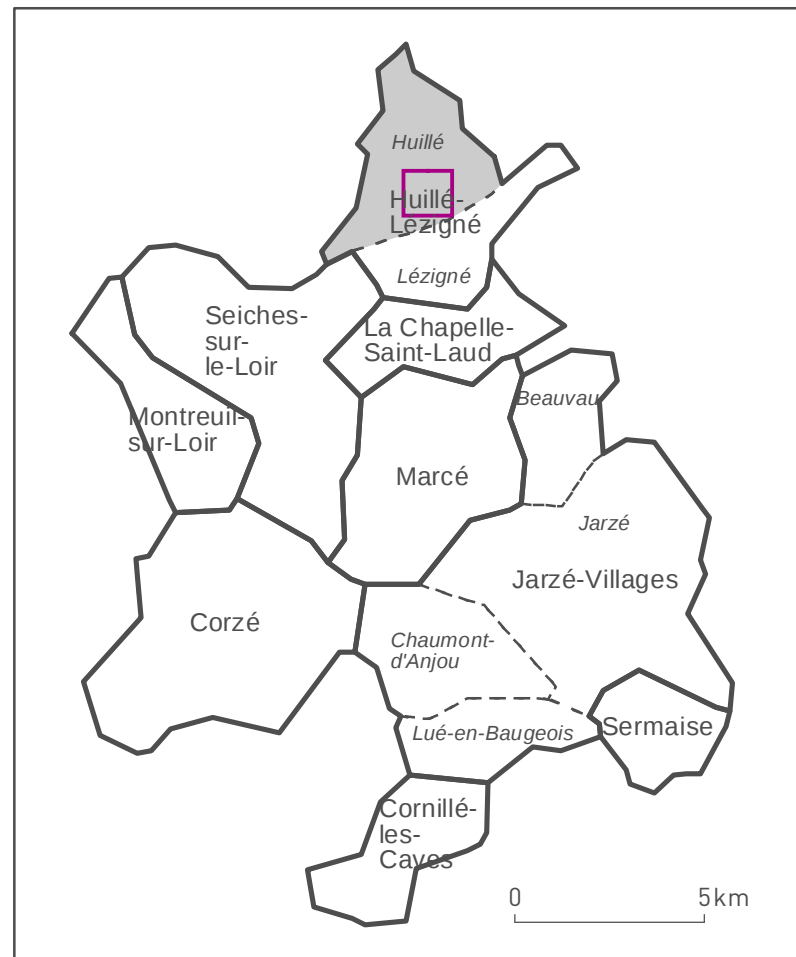

ANJOU
LOIR &
SARTHE
communauté de communes


aura
agence d'urbanisme
de la région angevine

0 100 200 mètres
1:2 000

LÉGENDE

- Cadastre au 01/01/2015
- Bâti dur
 - Bâti léger
 - Parcellaire
 - Limite communale

- Réseau d'assainissement
- ◆ Station d'épuration
 - Réseau d'eaux usées
 - - - Réseau de refoulement
 - Réseau d'eaux pluviales
 - Réseau unitaire

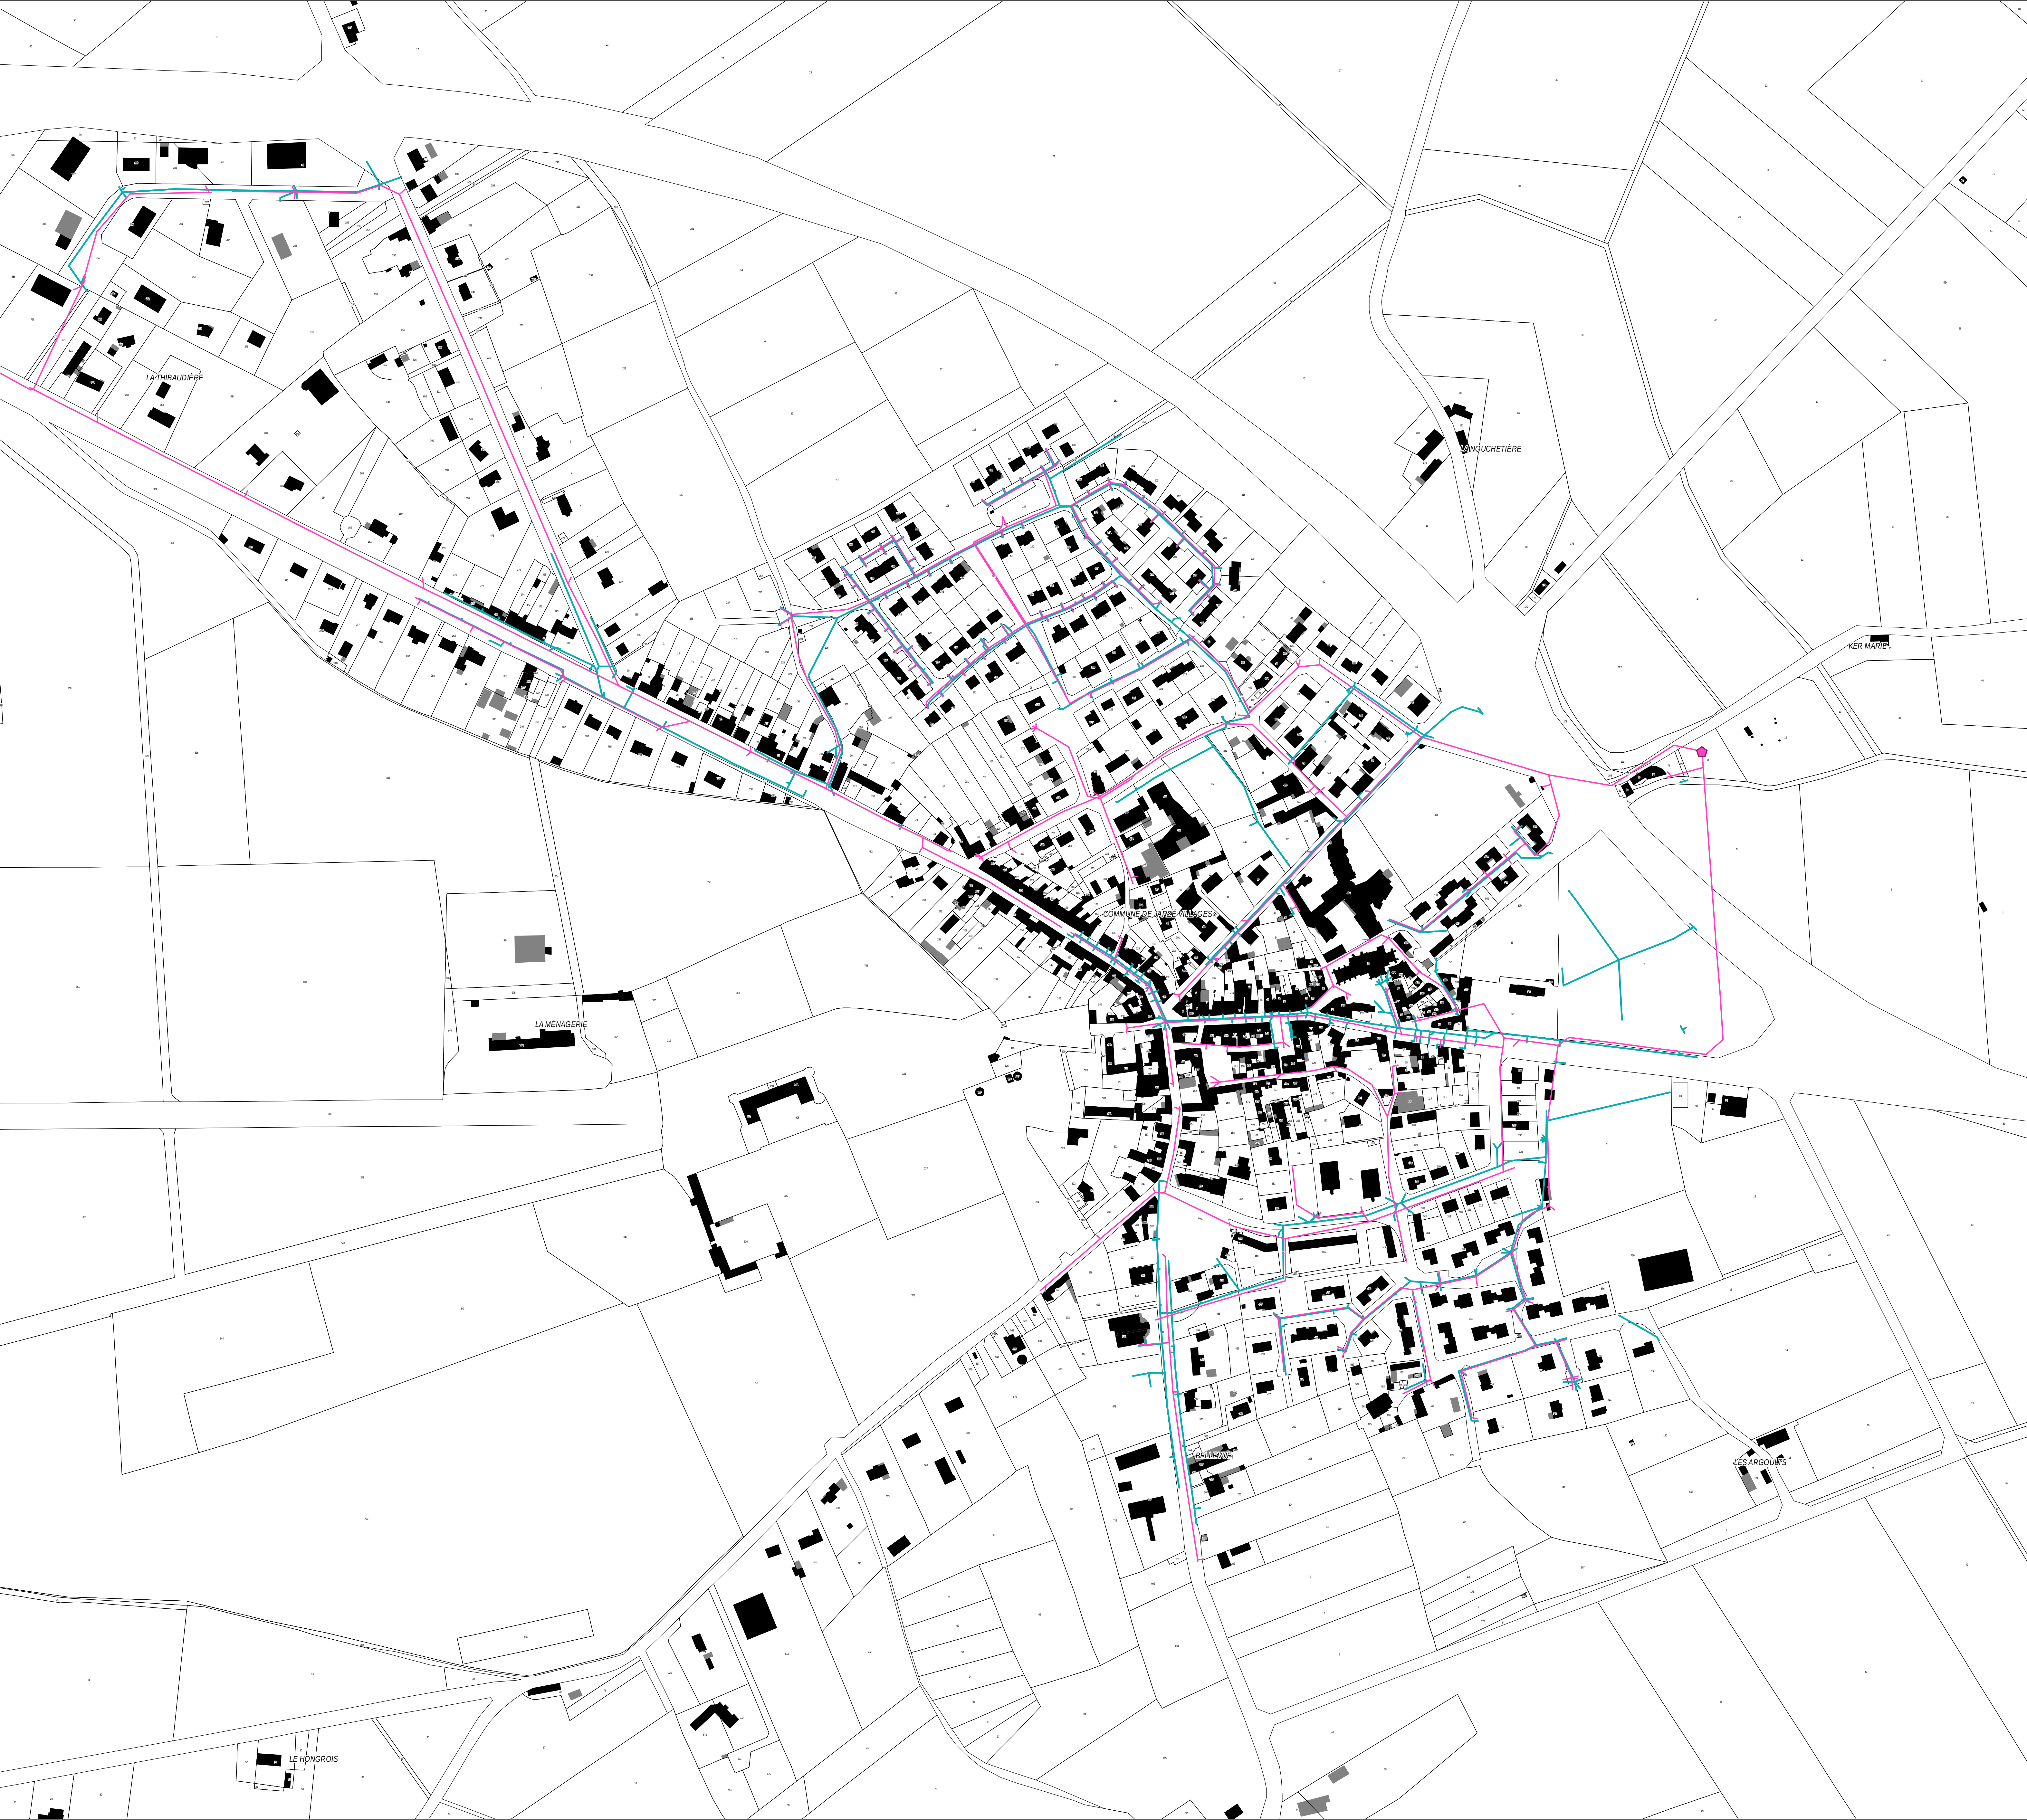

PLAN LOCAL D'URBANISME INTERCOMMUNAL

4i-PLANDURÉSEAU D'ASSAINISSEMENT

Commune de JARZÉ

ZOOM BOURG - Planche 1/1

	Prescription	Arrêt	Approbation
ÉLABORATION	18 / 06 / 2015	19 / 04 / 2018	21 / 02 / 2019

0 100 200 mètres

1:2 000

ANJOU LOIR & SARTHE

communauté de communes

aura

agence d'urbanisme de la région angevine

COMMUNAUTÉ DE COMMUNES ANJOU LOIR ET SARTHE


LÉGENDE

Cadastre au 01/01/2015

- Bâti dur
- Bâti léger
- Parcellaire
- Limite communale

Réseau d'assainissement

- Station d'épuration
- Réseau d'eaux usées
- Réseau de refoulement
- Réseau d'eaux pluviales
- Réseau unitaire

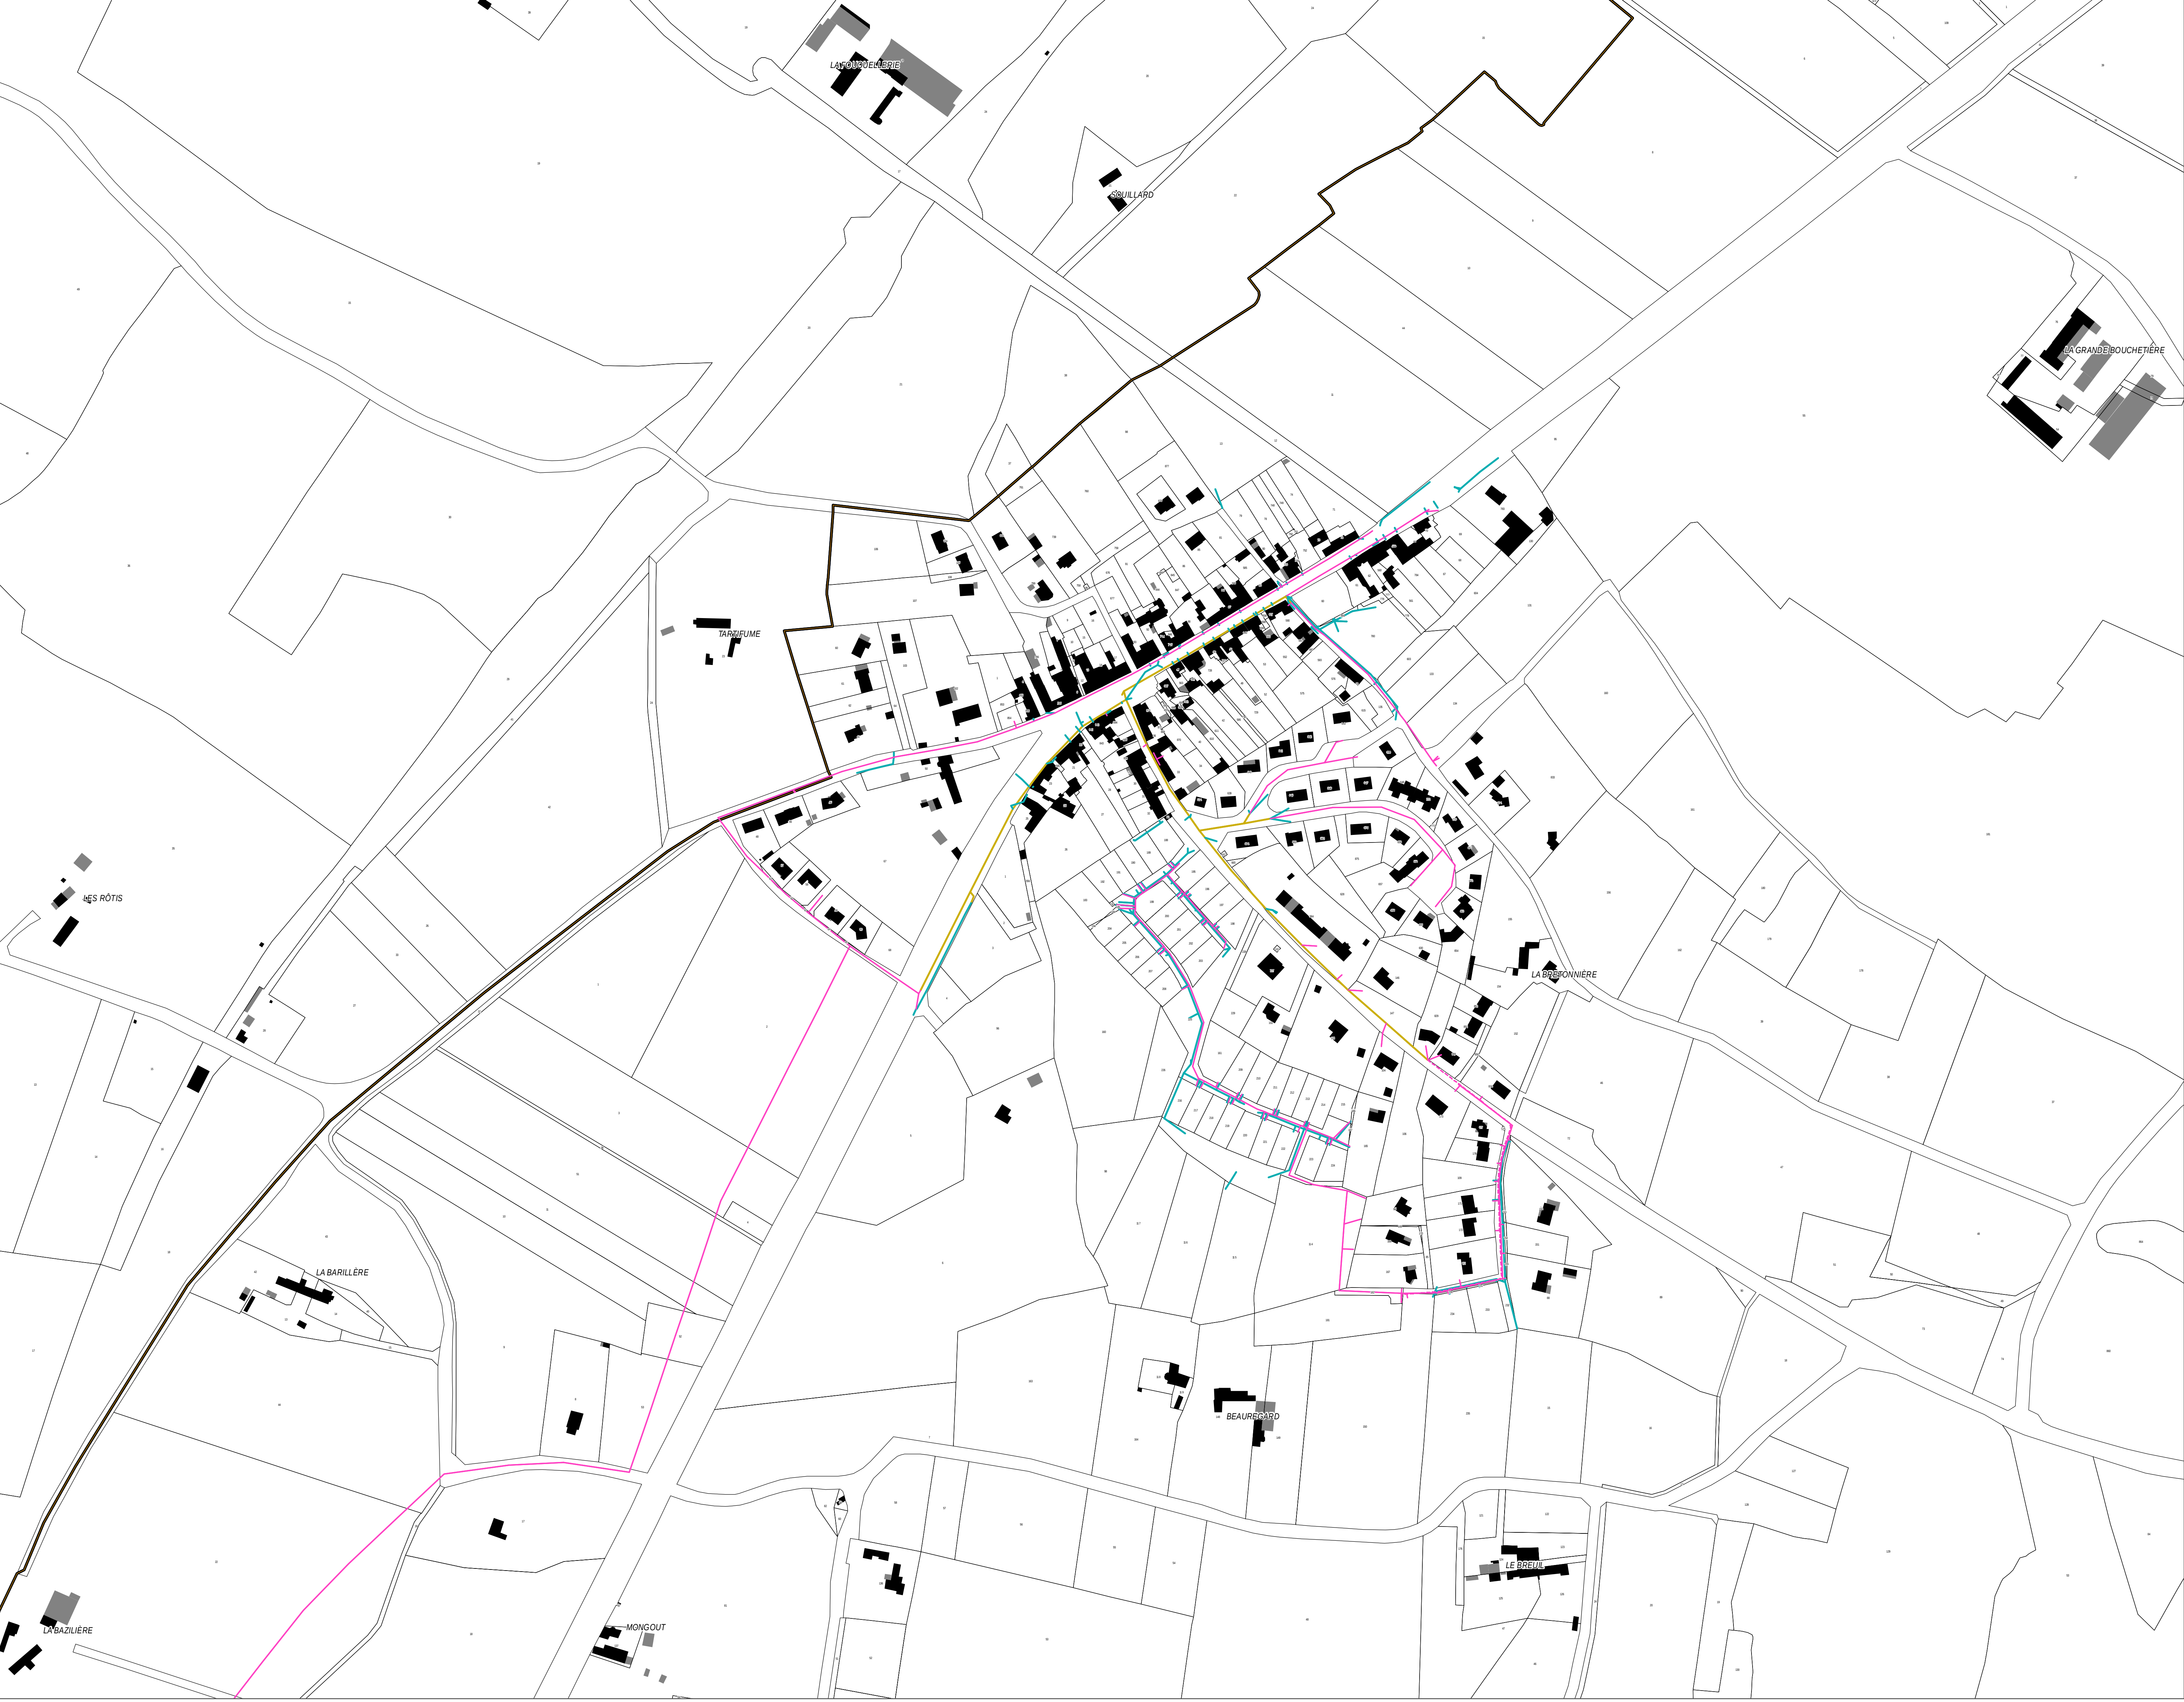

PLAN LOCAL D'URBANISME INTERCOMMUNAL

4i-PLANDURÉSEAU D'ASSAINISSEMENT

Commune de LA CHAPELLE-SAINT-LAUD

ZOOM BOURG - Planche 1/2

	Prescription	Arrêt	Approbation
ÉLABORATION	18 / 06 / 2015	19 / 04 / 2018	21 / 02 / 2019

Origine DGFP Cadastre © Droits de l'Etat réservés © 2015

ANJOU LOIR & SARTHE

communauté de communes

aura
agence d'urbanisme
de la région angevine

0100200

mètres

1:2 000

LÉGENDE

Cadastre au 01/01/2015

■ Bâti dur

■ Bâti léger

□ Parcellaire

□ Limite communale

Réseau d'assainissement

◆ Station d'épuration

— Réseau d'eaux usées

- - - Réseau de refoulement

— Réseau d'eaux pluviales

— Réseau unitaire


4-PLAN DU RÉSEAU D'ASSAINISSEMENT

Commune de LA CHAPELLE-SAINT-LAUD

ZOOM BOURG - Planche 2/2

	Prescription	Arrêt	Approbation
ÉLABORATION	18 / 06 / 2015	19 / 04 / 2018	21 / 02 / 2019

Origine DGFIP Cadastre © Droits de l'Etat réservés ® 2015

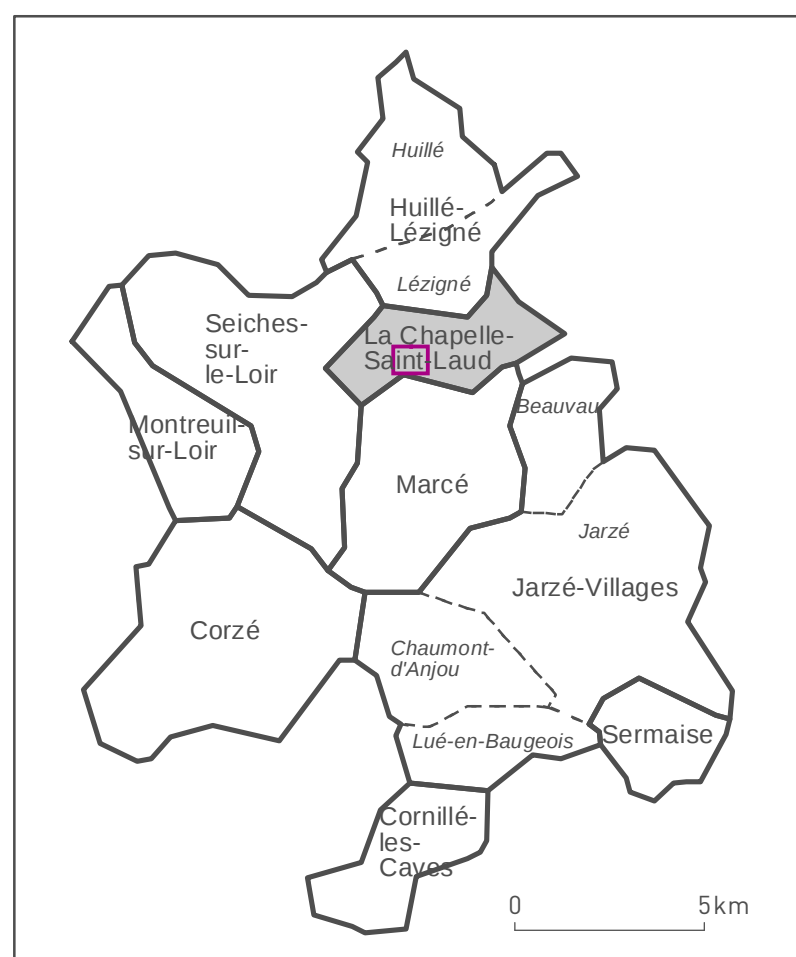

**ANJOU
LOIR &
SARTHE**
communauté de communes

aura
agence d'urbanisme
de la région angevine


LÉGENDE


Cadastre au 01/01/2015

-  Bâti dur
 Bâti léger
 Parcellaire
 Limite communale

Réseau d'assainissement

-  Station d'épuration
- Réseau d'eaux usées
- Réseau de refoulement
-  Réseau d'eaux pluviales
-  Réseau unitaire

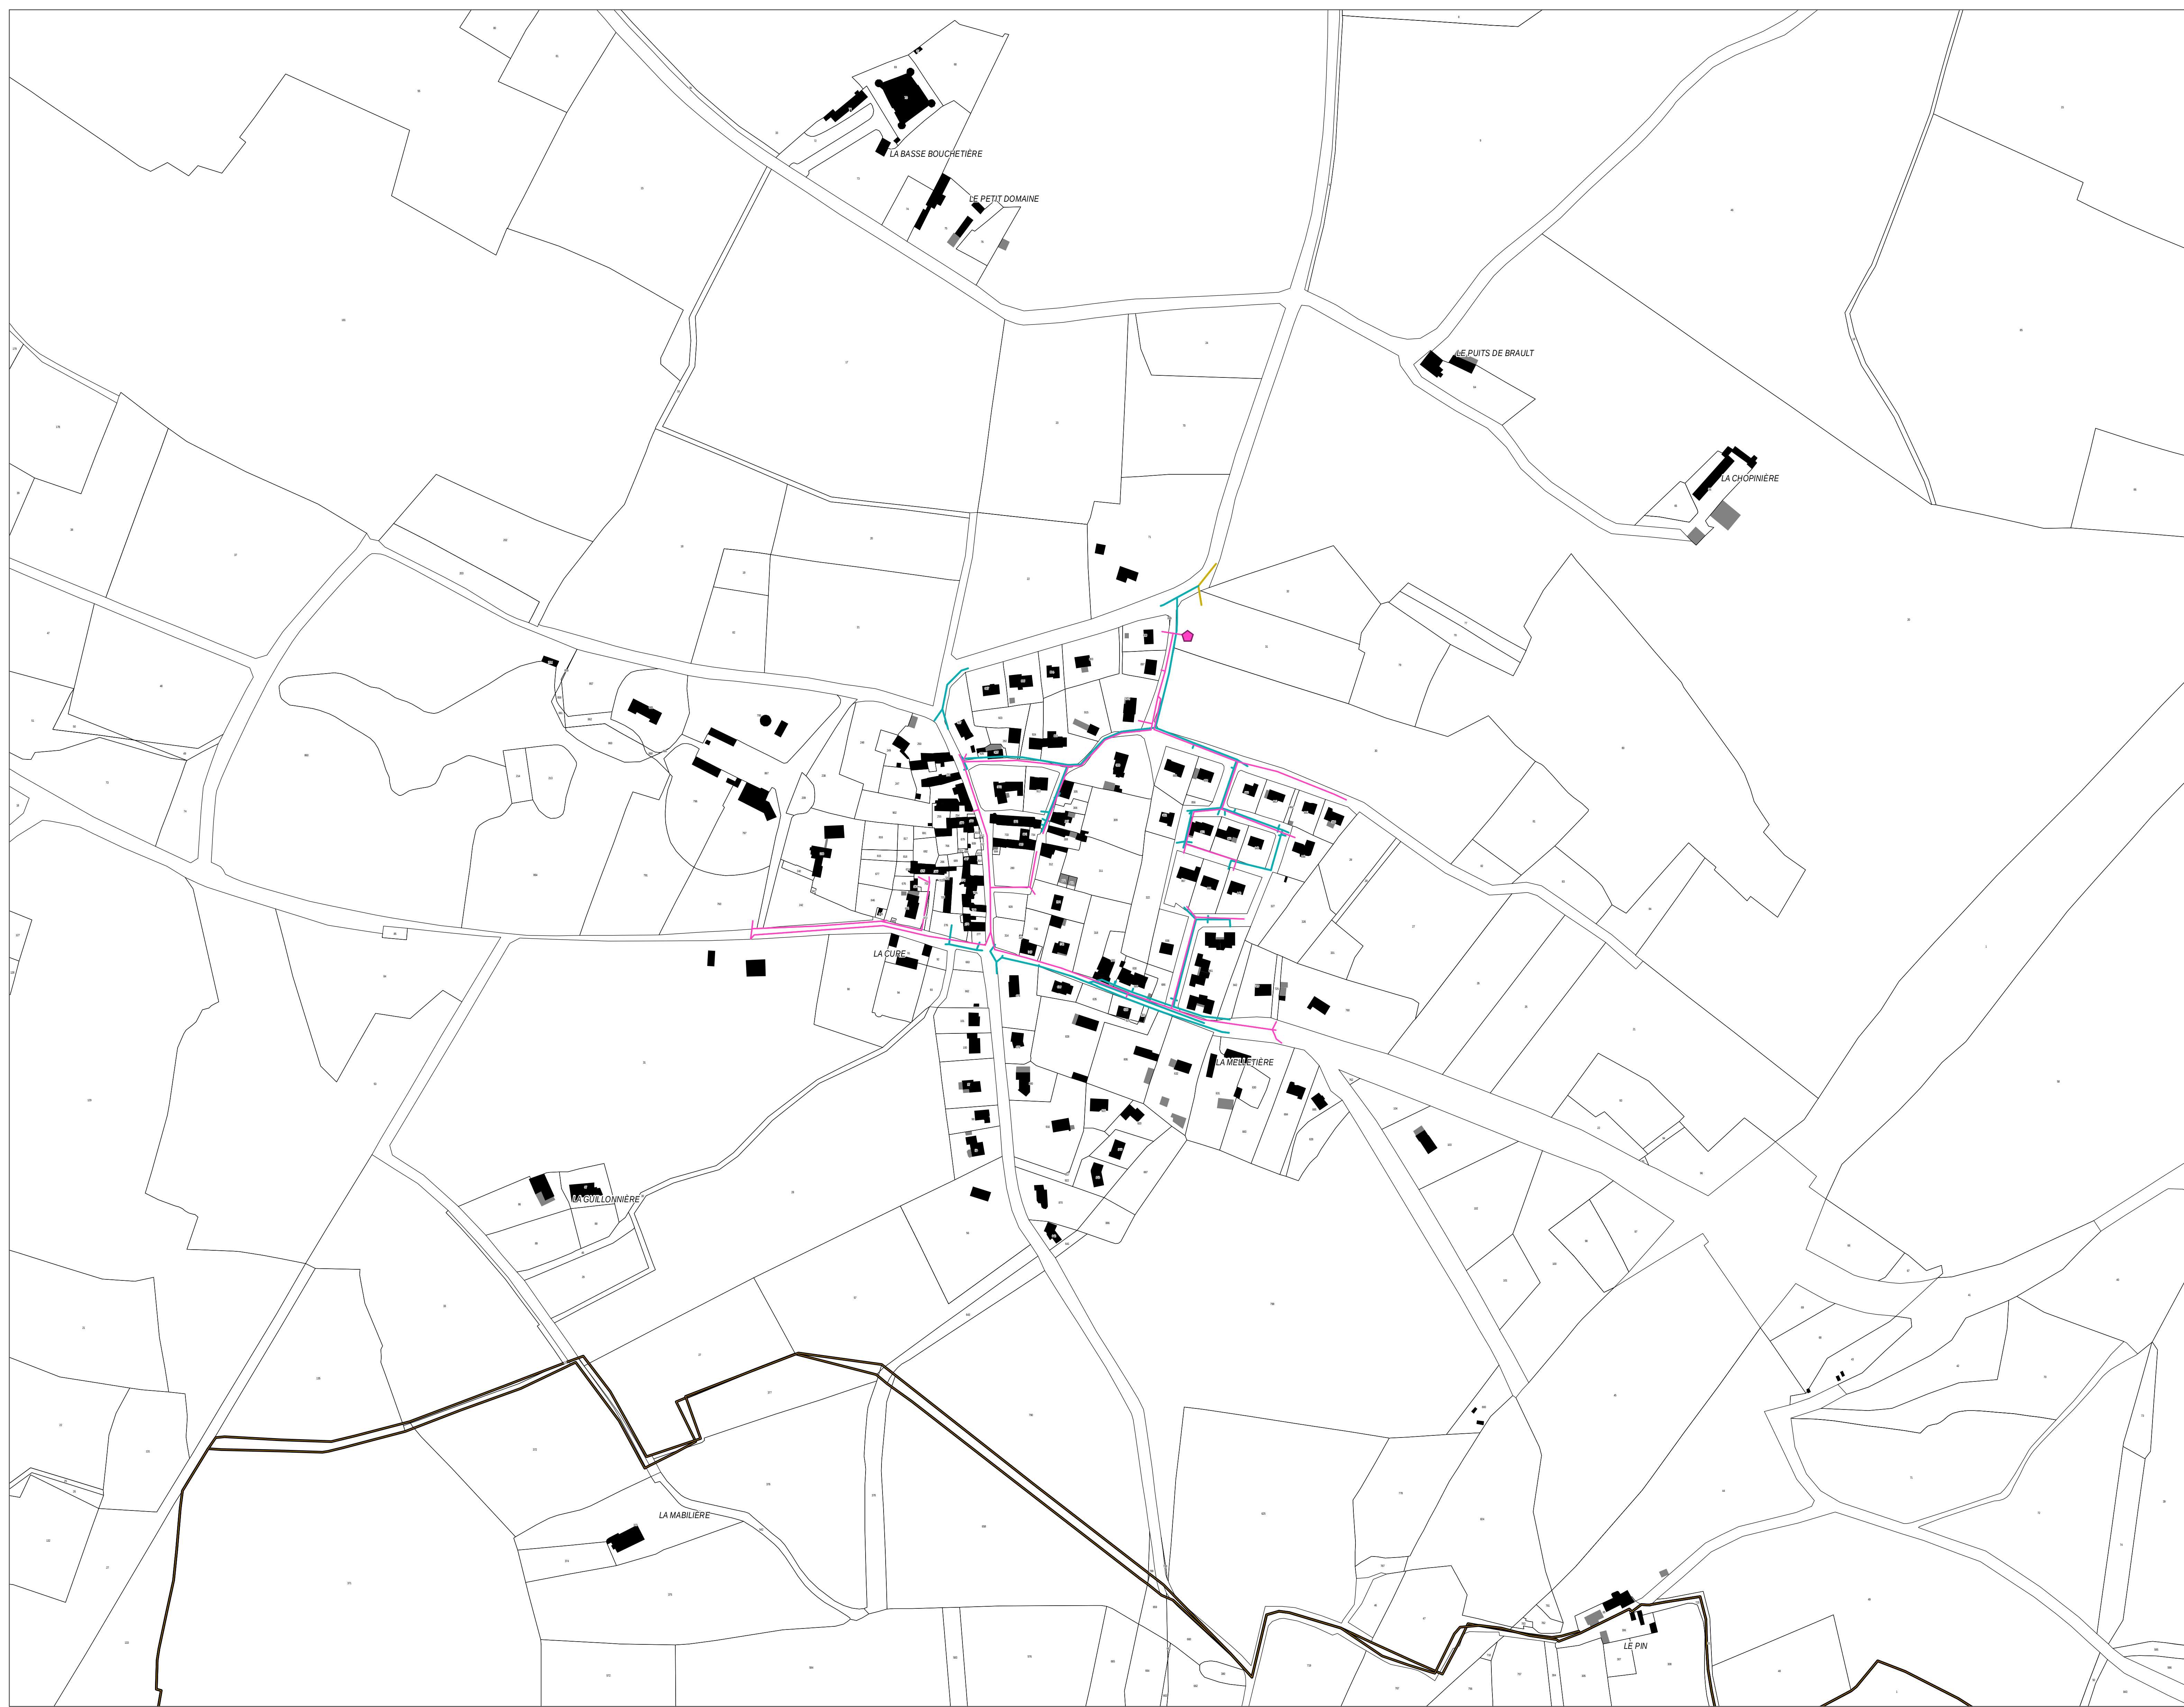

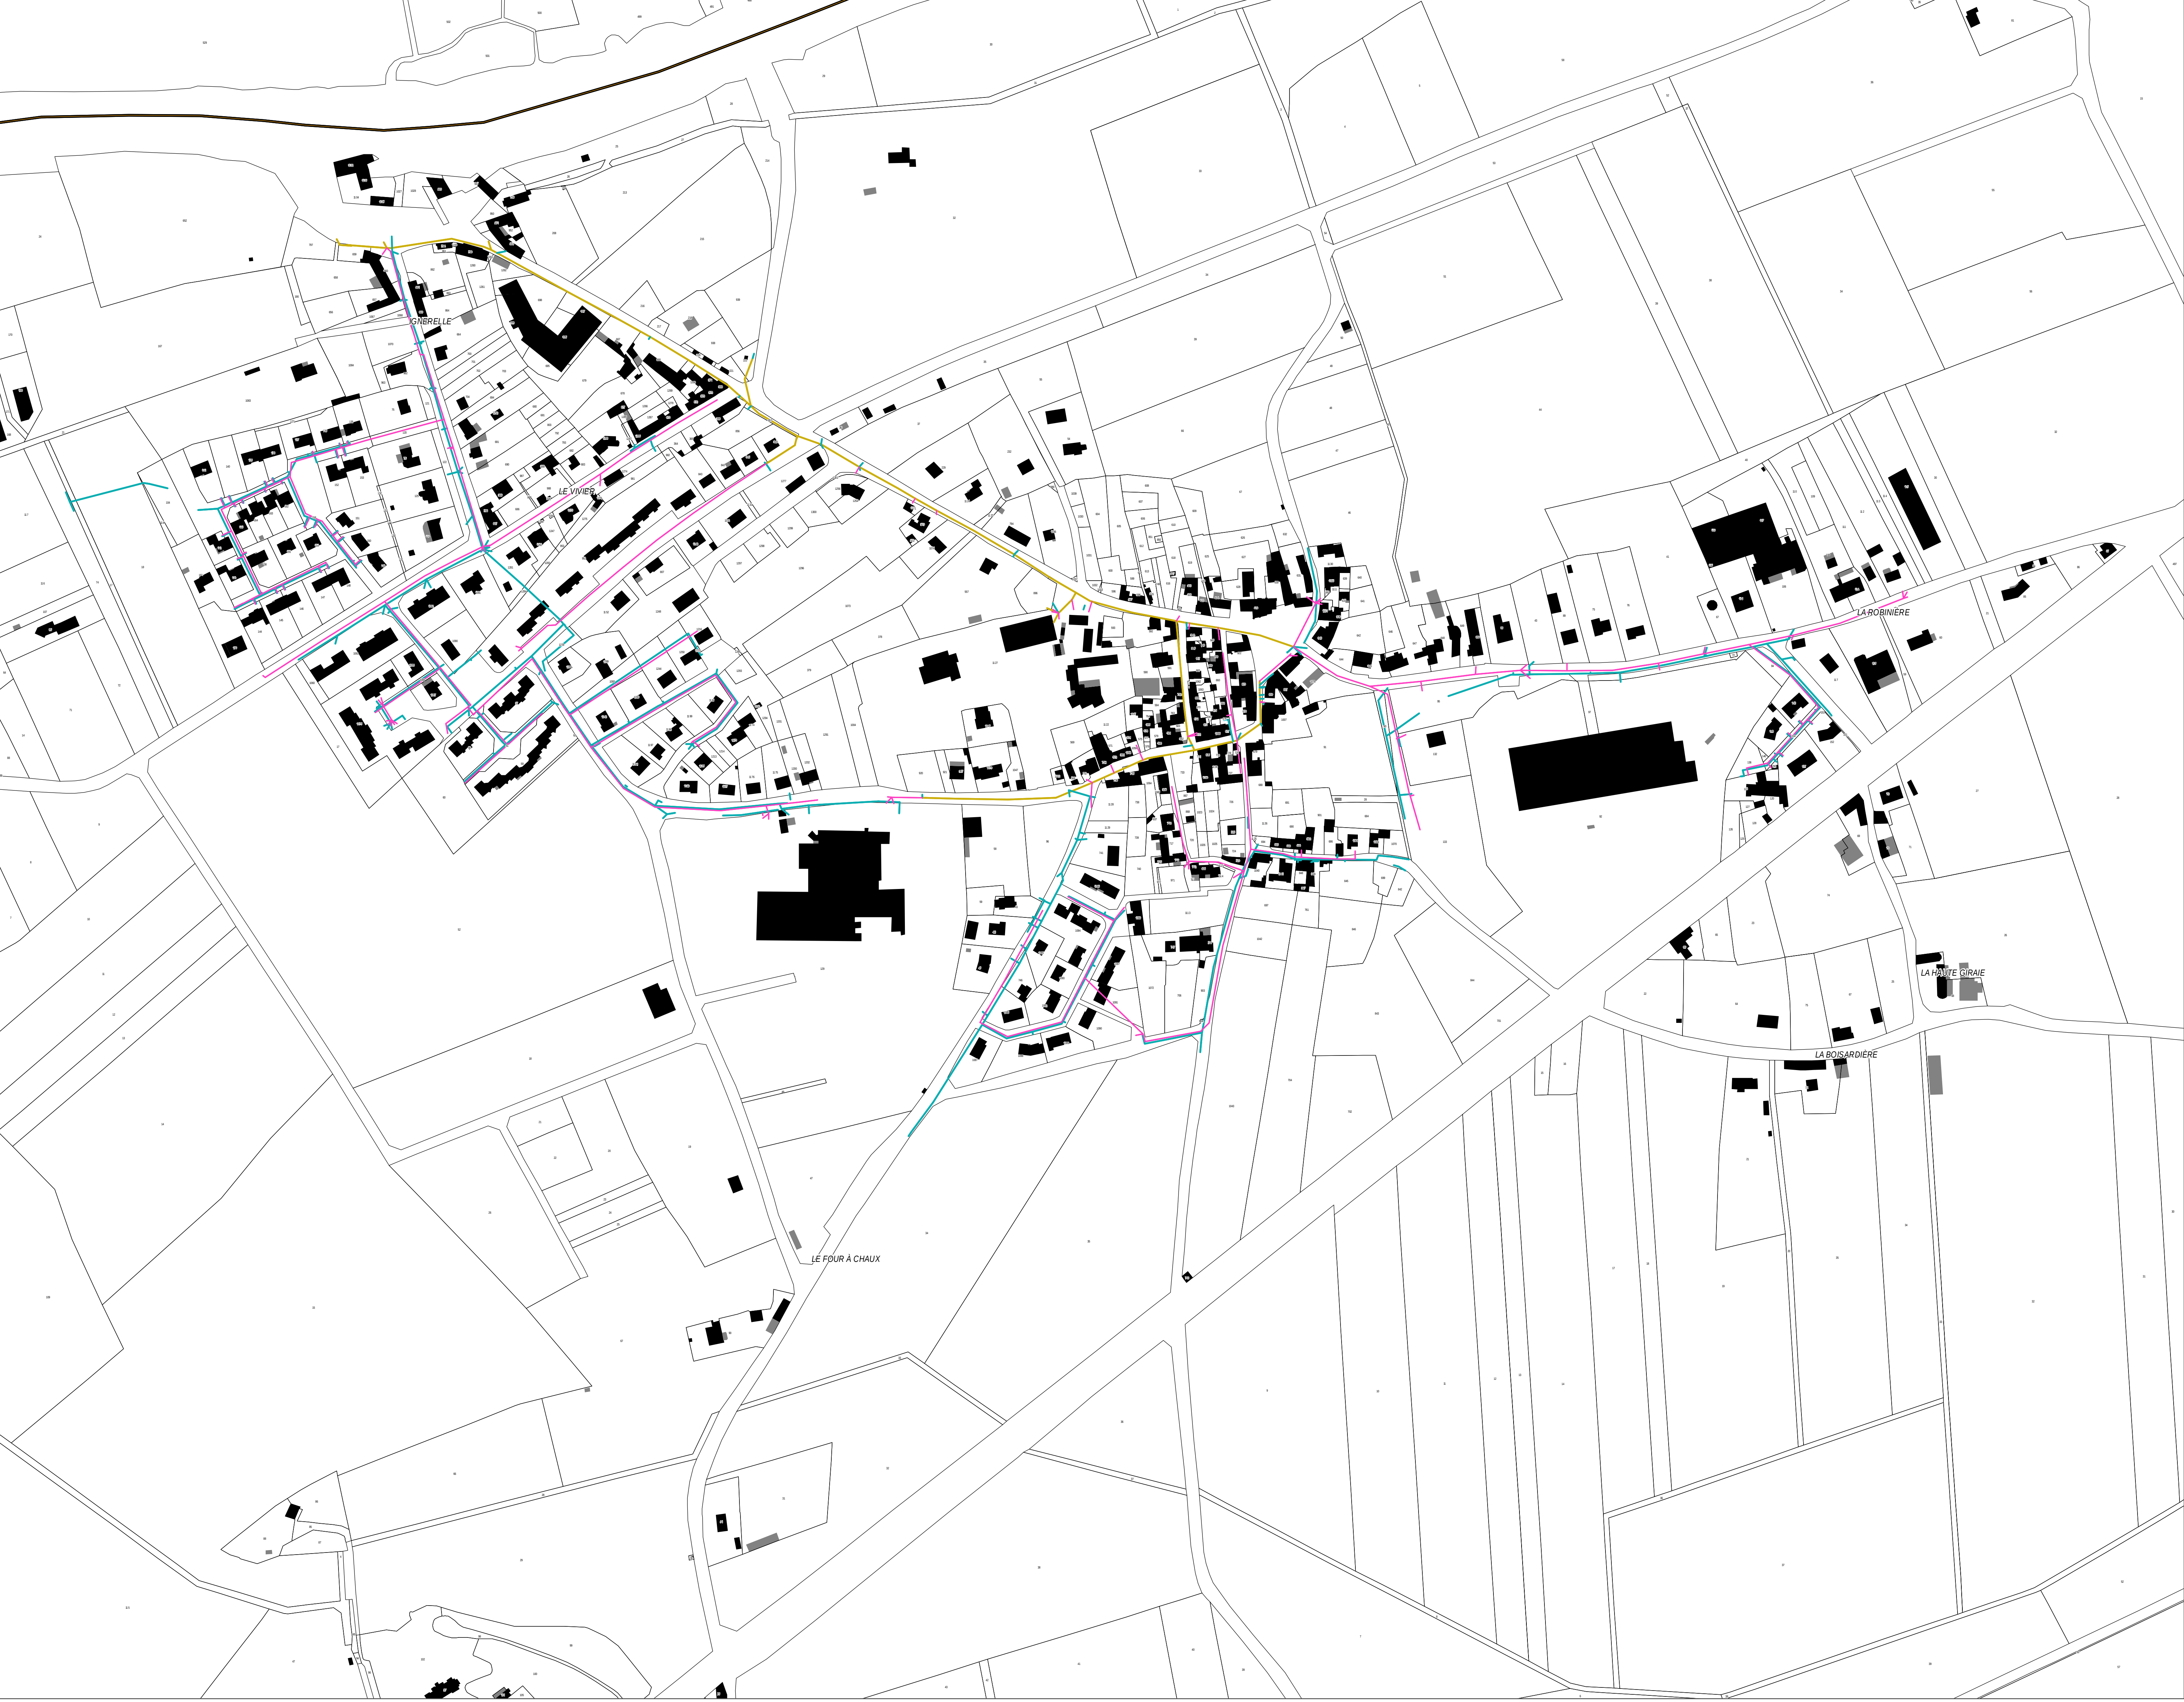

PLAN LOCAL D'URBANISME INTERCOMMUNAL

4+PLANDURÉSEAU D'ASSAINISSEMENT

Commune de LÉZIGNÉ

ZOOM BOURG - Planche 1/1

	Prescription	Arrêt	Approbation
ÉLABORATION	18 / 06 / 2015	19 / 04 / 2018	21 / 02 / 2019

Origine DGFP Cadastre © Droits de l'Etat réservés © 2015

0

100

200

mètres

ANJOU
LOIR &
SARTHE

communauté de communes

aura

agence d'urbanisme
de la région angevine

COMMUNAUTÉ DE COOPÉRATION
ANJOU
LOIR ET
SARTHE

LÉGENDE

Cadastre au 01/01/2015

■ Bâti dur

■ Bâti léger

□ Parcellaire

□ Limite communale

Réseau d'assainissement


◆ Station d'épuration

— Réseau d'eaux usées

- - - Réseau de refoulement

— Réseau d'eaux pluviales

— Réseau unitaire

 


4i-PLANDURÉSEAUD'ASSAINISSEMENT

Commune de LUÉ-EN-BAUGEOIS

ZOOM BOURG - Planche 1/1

	Prescription	Arrêt	Approbation
ÉLABORATION	18/06/2015	19/04/2018	21/02/2019

Origine DGFIP Cadastre © Droits de l'Etat réservés © 2015

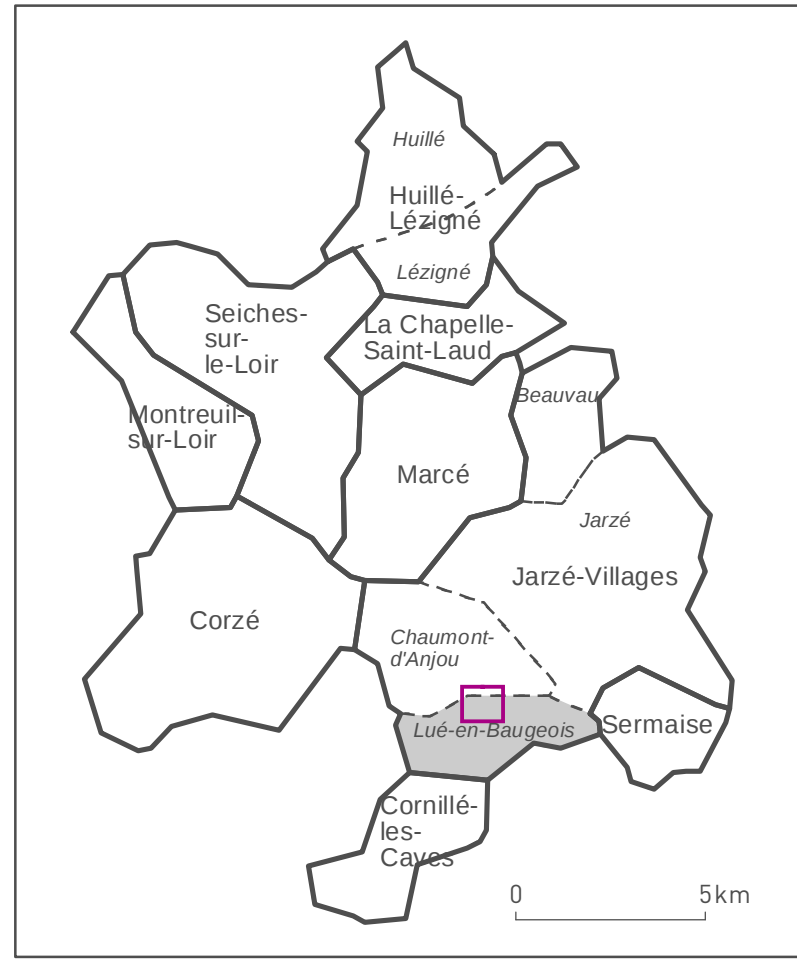

ANJOU
LOIR &
SARTHE
communauté de communes

aura
agence d'urbanisme
de la région angevine

0 100 200 mètres
1:2 000

LÉGENDE

Cadastre au 01/01/2015

- Bâti dur
- Bâti léger
- Parcellaire
- Limite communale

Réseau d'assainissement

- Station d'épuration
- Réseau d'eaux usées
- Réseau de refoulement
- Réseau d'eaux pluviales
- Réseau unitaire


4-PLANDURÉSEAU D'ASSAINISSEMENT

Commune de MARCÉ

ZOOM BOURG - Planche 1/1

	Prescription	Arrêt	Approbation
ÉLABORATION	18/06/2015	19/04/2018	21/02/2019

Origine DGFIP Cadastre © Droits de l'Etat réservés © 2015

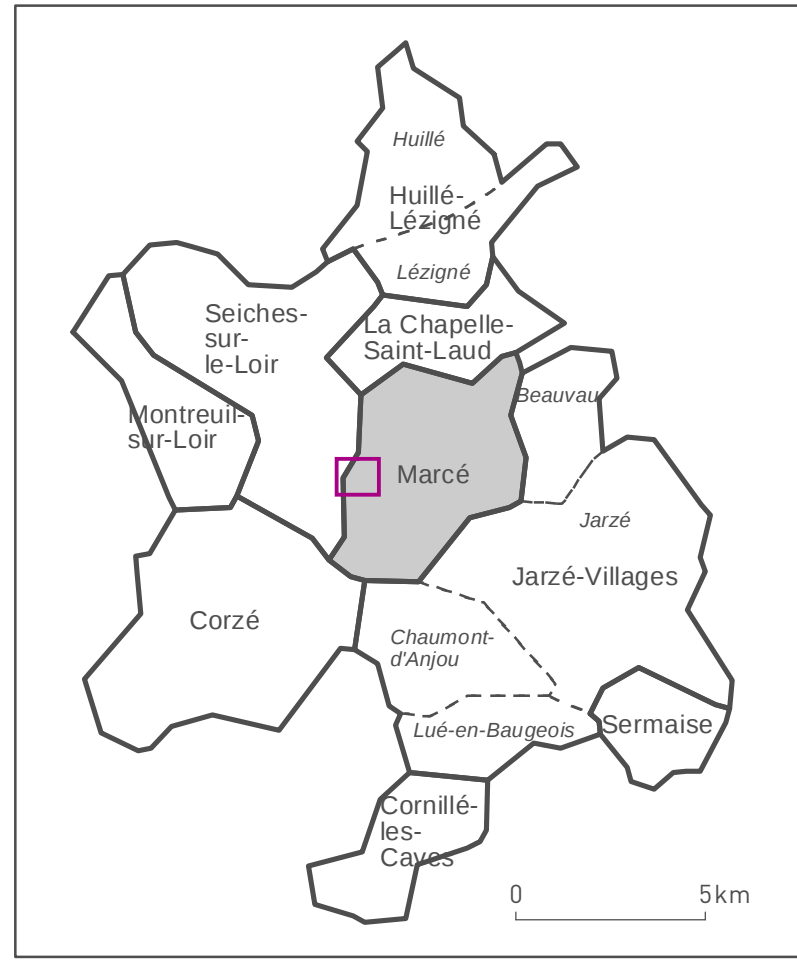

ANJOU
LOIR &
SARTHE
communauté de communes

aura
agence d'urbanisme
de la région angevine

0 100 200 mètres

1:2 000

LÉGENDE

Cadastre au 01/01/2015

- Bâti dur
- Bâti léger
- Parcellaire
- Limite communale

Réseau d'assainissement

- Station d'épuration
- Réseau d'eaux usées
- Réseau de refoulement
- Réseau d'eaux pluviales
- Réseau unitaire


4-PLANDURÉSEAUD'ASSAINISSEMENT

Commune de MONTREUIL-SUR-LOIR

ZOOM BOURG - Planche 1/1

	Prescription	Arrêt	Approbation
ÉLABORATION	18/06/2015	19/04/2018	21/02/2019

Origine DGFIP Cadastre © Droits de l'Etat réservés © 2015

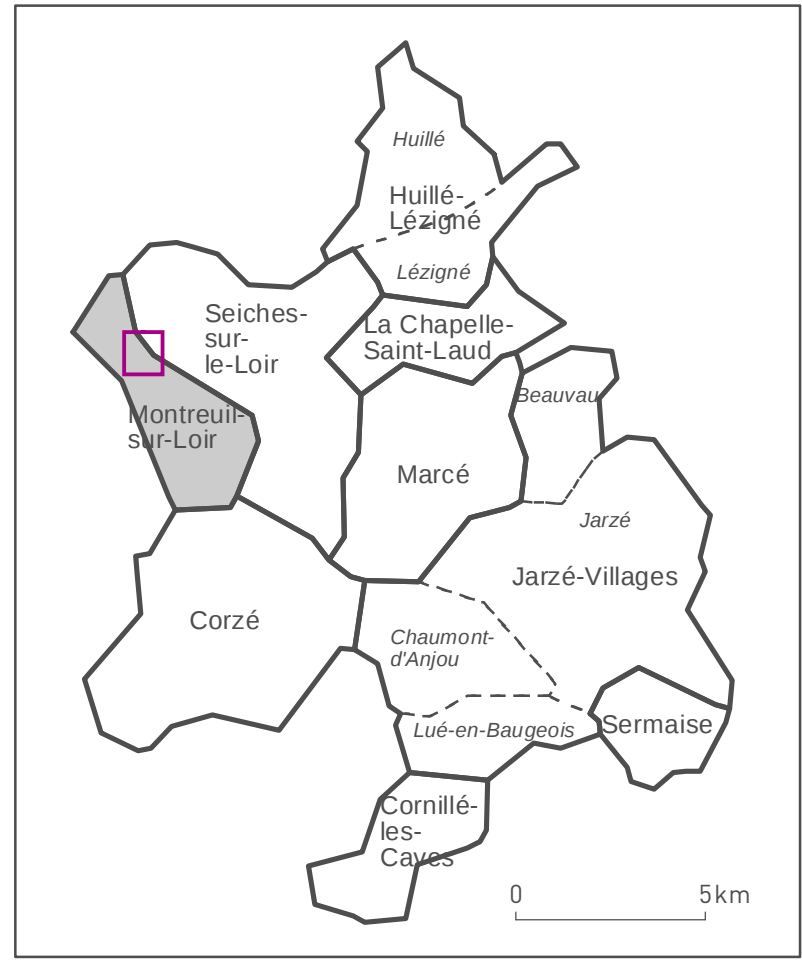

ANJOU
LOIR &
SARTHE
communauté de communes

aura
agence d'urbanisme
de la région angevine

0 100 200 mètres
1:2 000

LÉGENDE

Cadastre au 01/01/2015

- Bâti dur
- Bâti léger
- Parcellaire
- Limite communale

Réseau d'assainissement

- Station d'épuration
- Réseau d'eaux usées
- Réseau de refoulement
- Réseau d'eaux pluviales
- Réseau unitaire



PLAN LOCAL D'URBANISME INTERCOMMUNAL

4i-PLANDURÉSEAU D'ASSANISSEMENT

Commune de SEICHES-SUR-LE-LOIR

ZOOM BOURG - Planche 1/1

	Prescription	Arrêt	Approbation
ÉLABORATION	18 / 06 / 2015	19 / 04 / 2018	21 / 02 / 2019

0 100 200 mètres

1:2 000

ANJOU LOIR & SARTHE

agence d'urbanisme de la région angevine

aura

agence d'urbanisme de la région angevine

LÉGENDE

Cadastre au 01/01/2015

Bâti dur

Bâti léger

Parcellaire

Limite communale

Réseau d'assainissement



Station d'épuration

Réseau d'eaux usées

Réseau de refoulement

Réseau d'eaux pluviales

Réseau unitaire

  


4i-PLANDURÉSEAU D'ASSANSSEMENT

Commune de SERMAISE

ZOOM BOURG - Planche 1/1

	Prescription	Arrêt	Approbation
ÉLABORATION	18 / 06 / 2015	19 / 04 / 2018	21 / 02 / 2019

Origine DGFiP Cadastre © Droits de l'Etat réservés © 2015

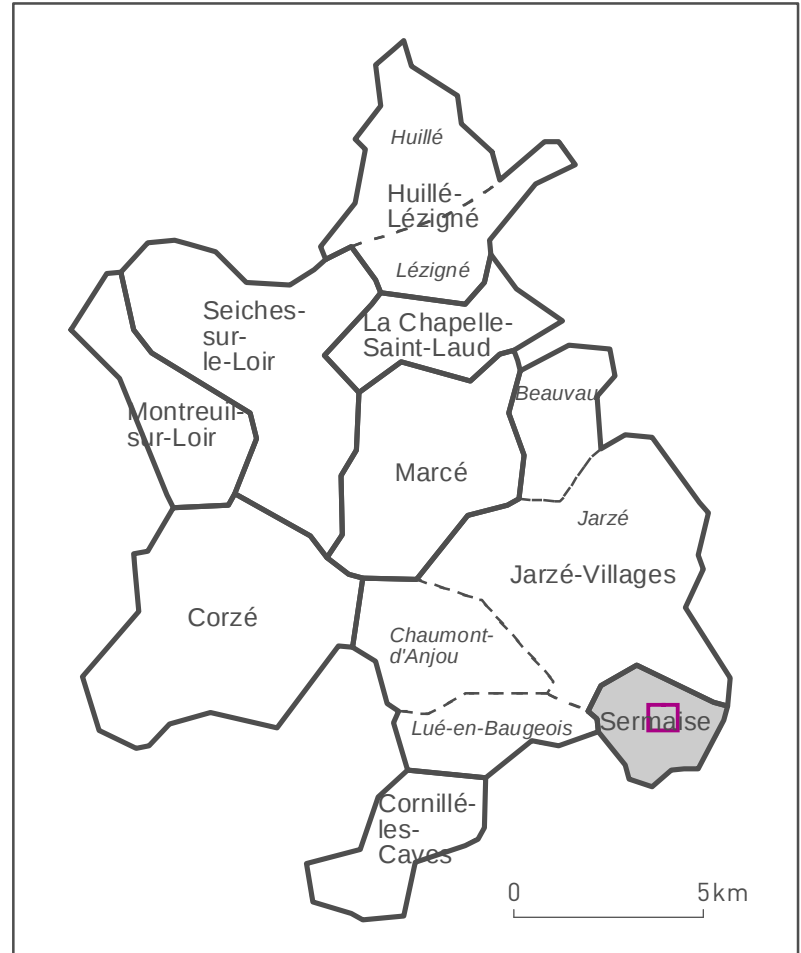

ANJOU
LOIR &
SARTHE
communauté de communes

aura
agence d'urbanisme
de la région angevine

0 100 200 mètres
1:2 000

LÉGENDE

Cadastre au 01/01/2015

- Bâti dur
- Bâti léger
- Parcellaire
- Limite communale

Réseau d'assainissement

- Station d'épuration
- Réseau d'eaux usées
- Réseau de refoulement
- Réseau d'eaux pluviales
- Réseau unitaire