DEPARTEMENT D'EURE ET LOIR

SIARE

Commune

EPERNON

Plans des Réseaux

EAUX USEES

Ref. PLAN : 0\28230-Ass-2000		PLANCHE N° : 2 / 2	
VEOLIA EAU REGION ILE DE FRANCE-CENTRE	Agence de Rambouillet 5, Rue Paul Demange 78 120 RAMBOUILLET TEL : 01 30 41 16 77 FAX : 01 34 83 34 02	DESSINE PAR : F.M	VERIFIE PAR : J.B
		DATE DE CREATION :	DATE DE MISE A JOUR : 19/07/2010
		DATE D'IMPRESSION : 19/07/2010	ECHELLE : 1/2000

FDP BD TOPO

RESEAUX D'ASSAINISSEMENT

RESEAUX SYNDICAUX
- UNITAIRES
- USES
- PLUVIAUX

RESEAUX COMMUNAUX
- UNITAIRES
- USES
- PLUVIAUX

RESEAUX PRIVEES
- UNITAIRES
- USES
- PLUVIAUX

RESEAUX INTERDEPARTEMENTAUX
- UNITAIRES
- USES
- PLUVIAUX

RESEAUX DEPARTEMENTAUX
- UNITAIRES
- USES
- PLUVIAUX
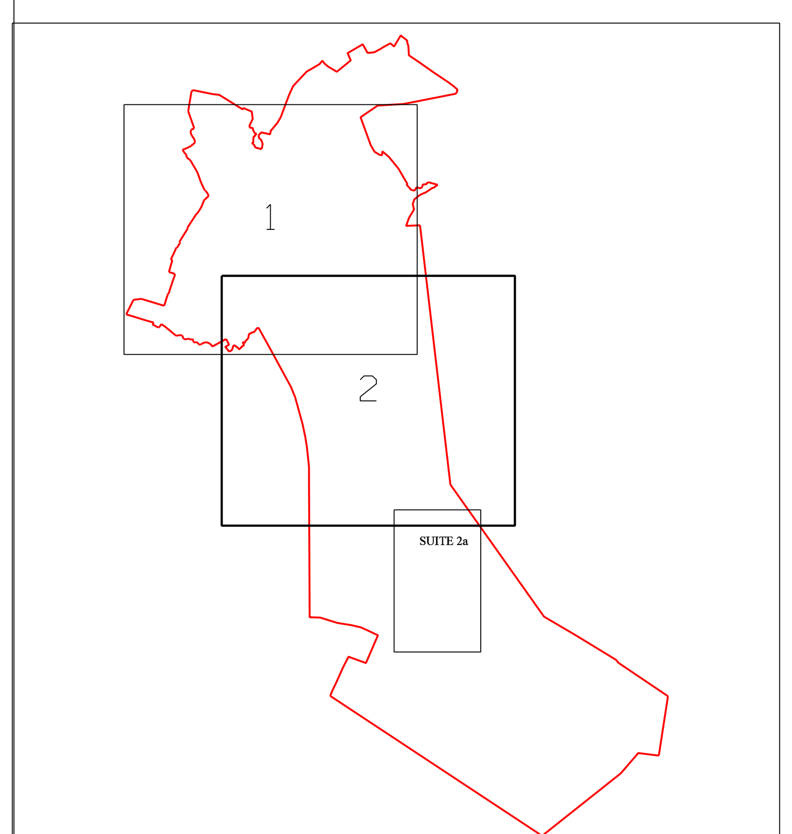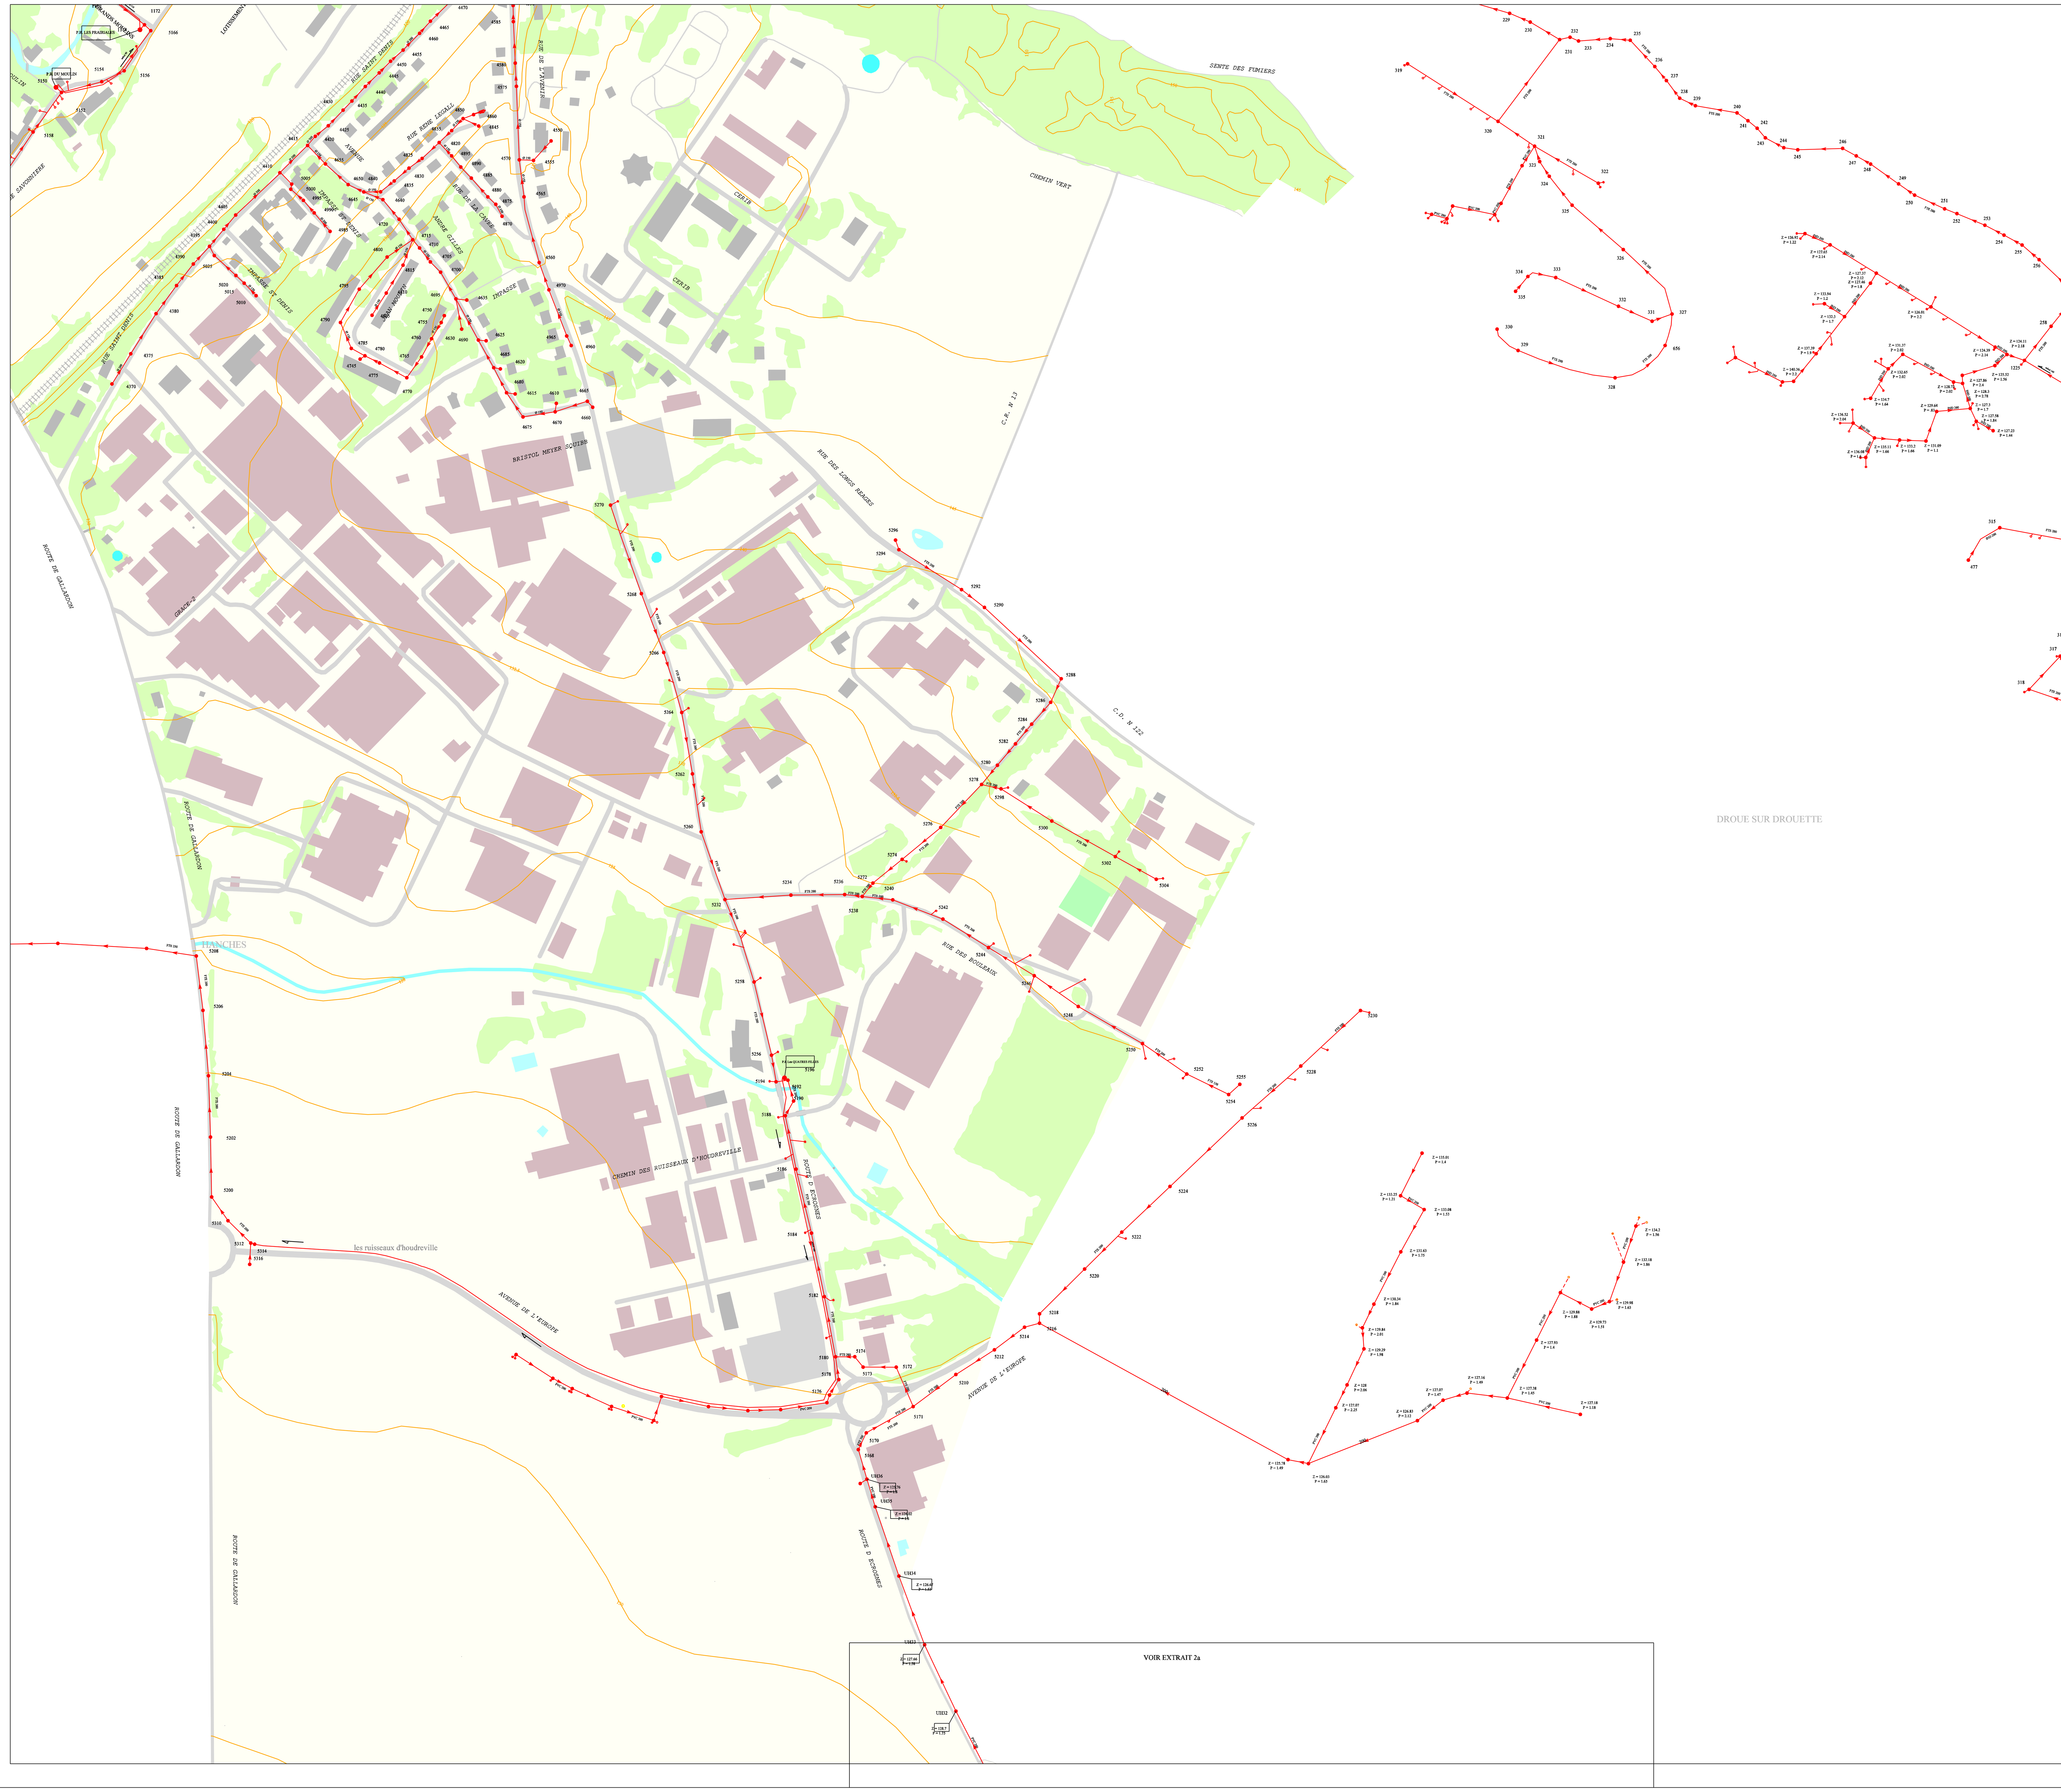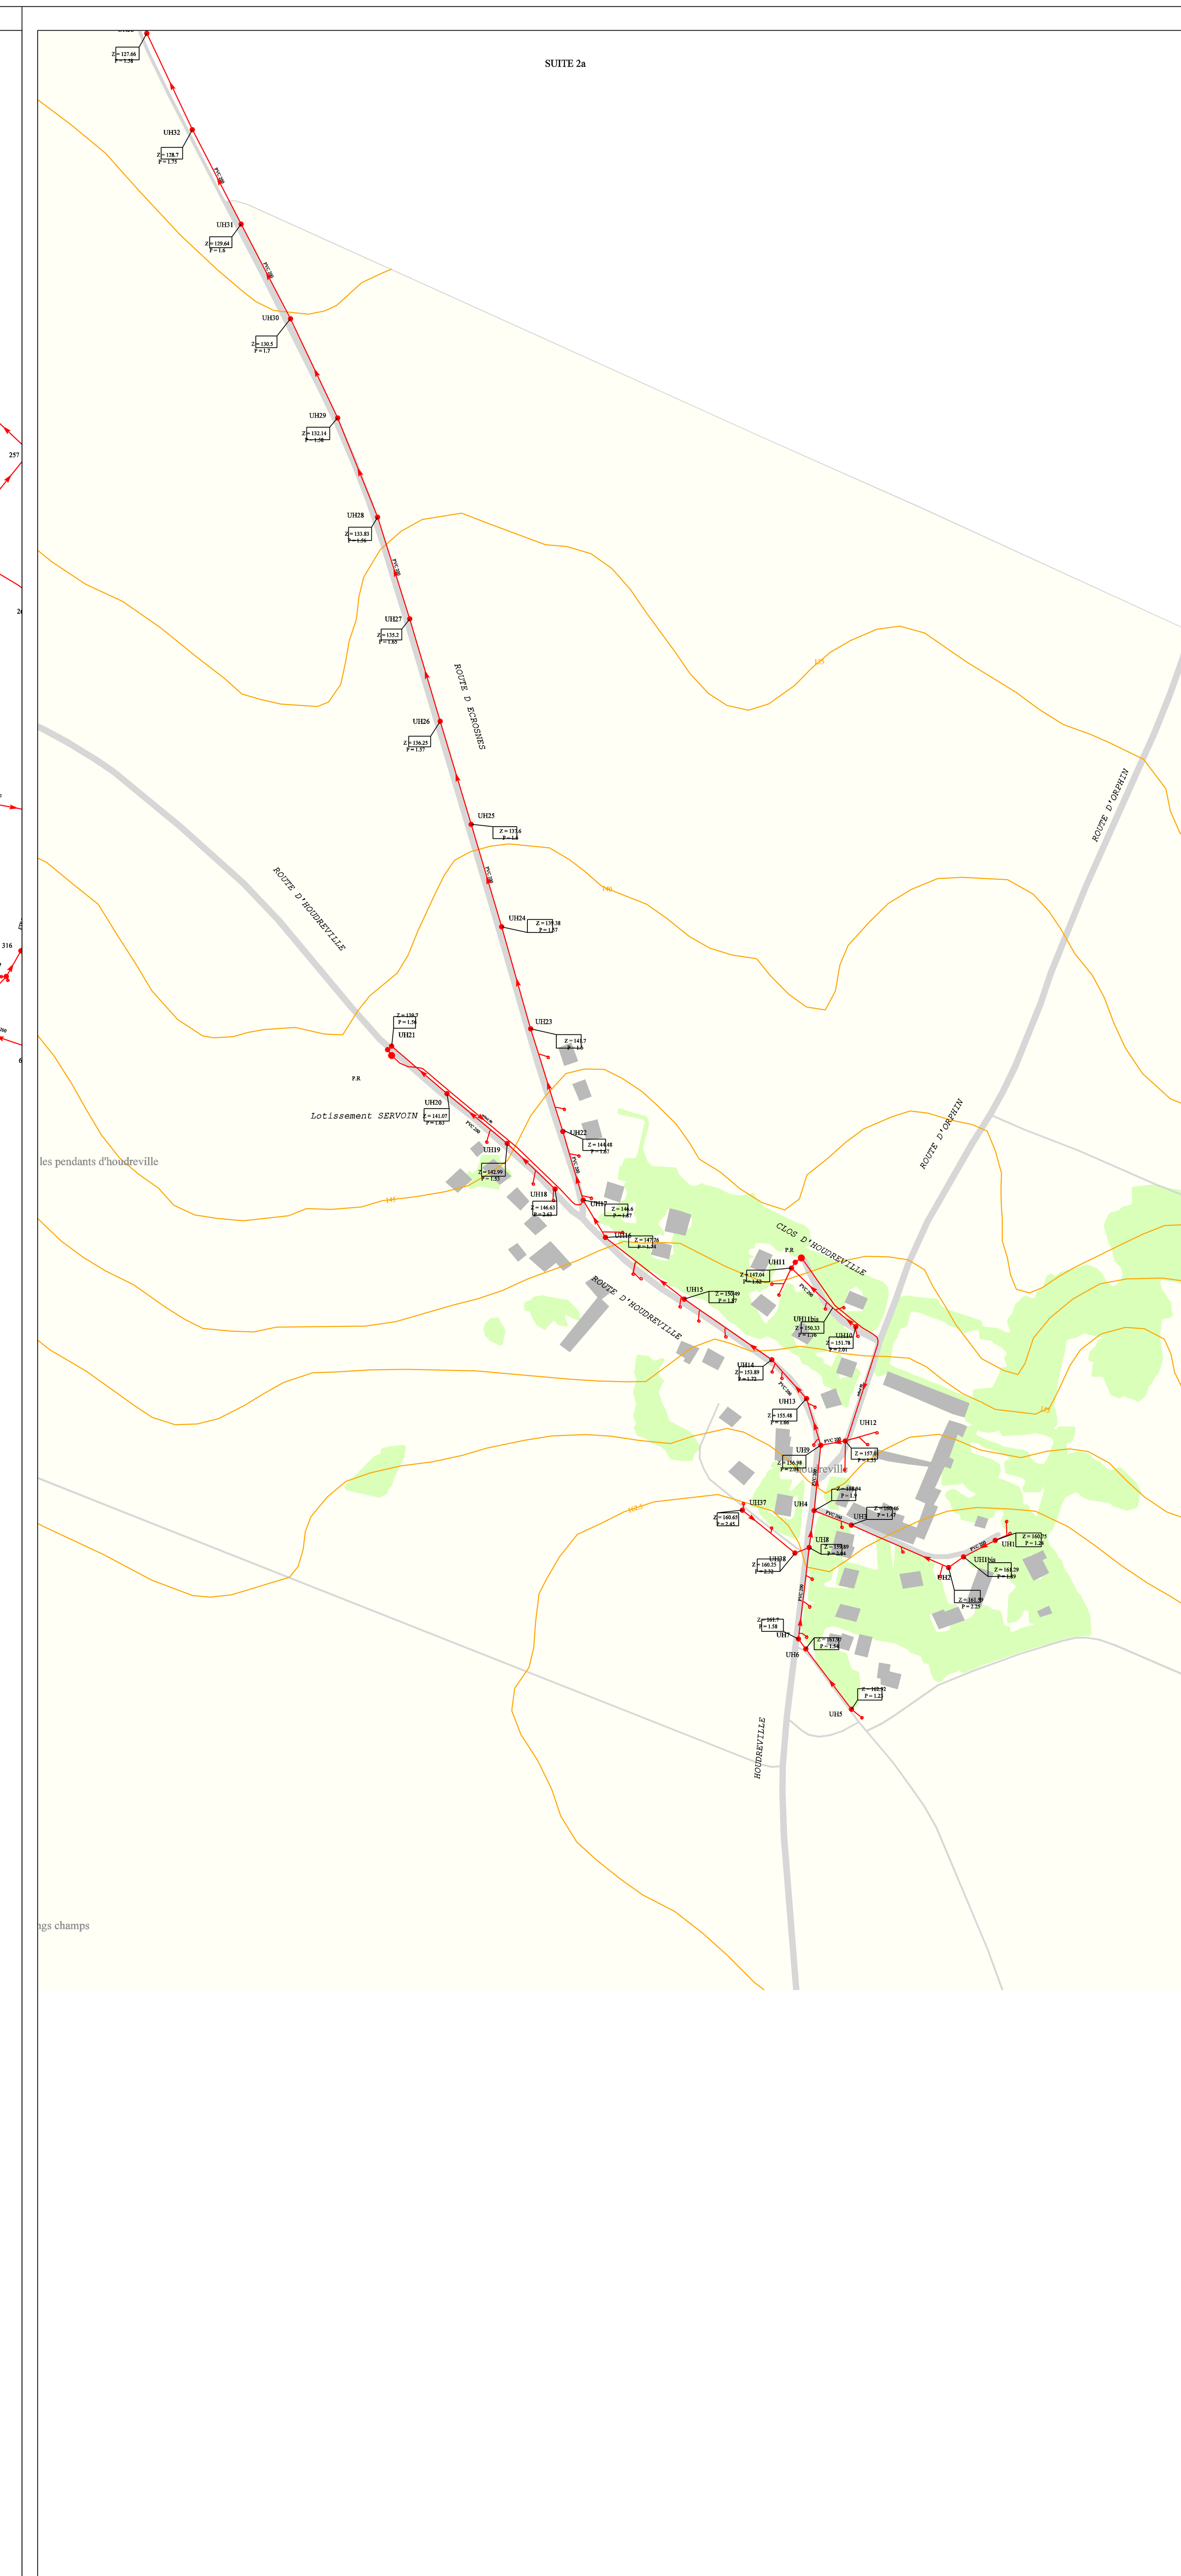
SEPARATEUR A HYDROCARBURE	CHASSE EN RESEAU
POSTE DE RELEVEMENT	CHEMINEE D'EQUILIBRE
POSTE DE REFOULEMENT	TETE D'AQUEDUC
POSTE ANTI CRUE	REGARD SIMPLE
SIPHON	REGARD AVALOIR
BASSIN TAMPON	REGARD MIXTE
UNITE DE TRAITEMENT	REGARD A DECANTATION
DEVERSOIR D ORAGE	REGARD DECALE
CHAMBRE DE DESSABLAGE	REGARD BORGNE
PUISARD	REGARD JOKER
CLAPET ANTI CRUE	REGARD FICTIF
VANNE	GRILLE VISITABLE
EXUTOIRE	GRILLE NON VISITABLE
SOUPAPE	BRANCHEMENT
LIMNIMETRE	GRILLE
PLUVIOMETRE	GRILLE AVALOIR
VENTOUSE	AVALOIR SANS DECANTATION
TRAITEMENT EN RESEAU	AVALOIR A DECANTATION
POINT DE PRELEVEMENT	AVALOIR A SEPARATEUR D'HYDROCARBURE
DEBITMETRE	PHOTO
BALLON	CAMERA
VIDANGE	TEXTE
DEGRILLEUR EN RESEAU	DESSIN