CAUSSES-ET-VEYRAN

PLAN LOCAL D'URBANISME INTERCOMMUNAL

PLAN DU RESEAU D'ADDUCTION EN EAU POTABLE

Département de l'Hérault


LEGENDE :

Réseau d'AEP

- Adduction
- Adduction / Distribution
- Distribution
- Inconnu
- Branchement Particulier
- Surpresse

0 250 500 m

N

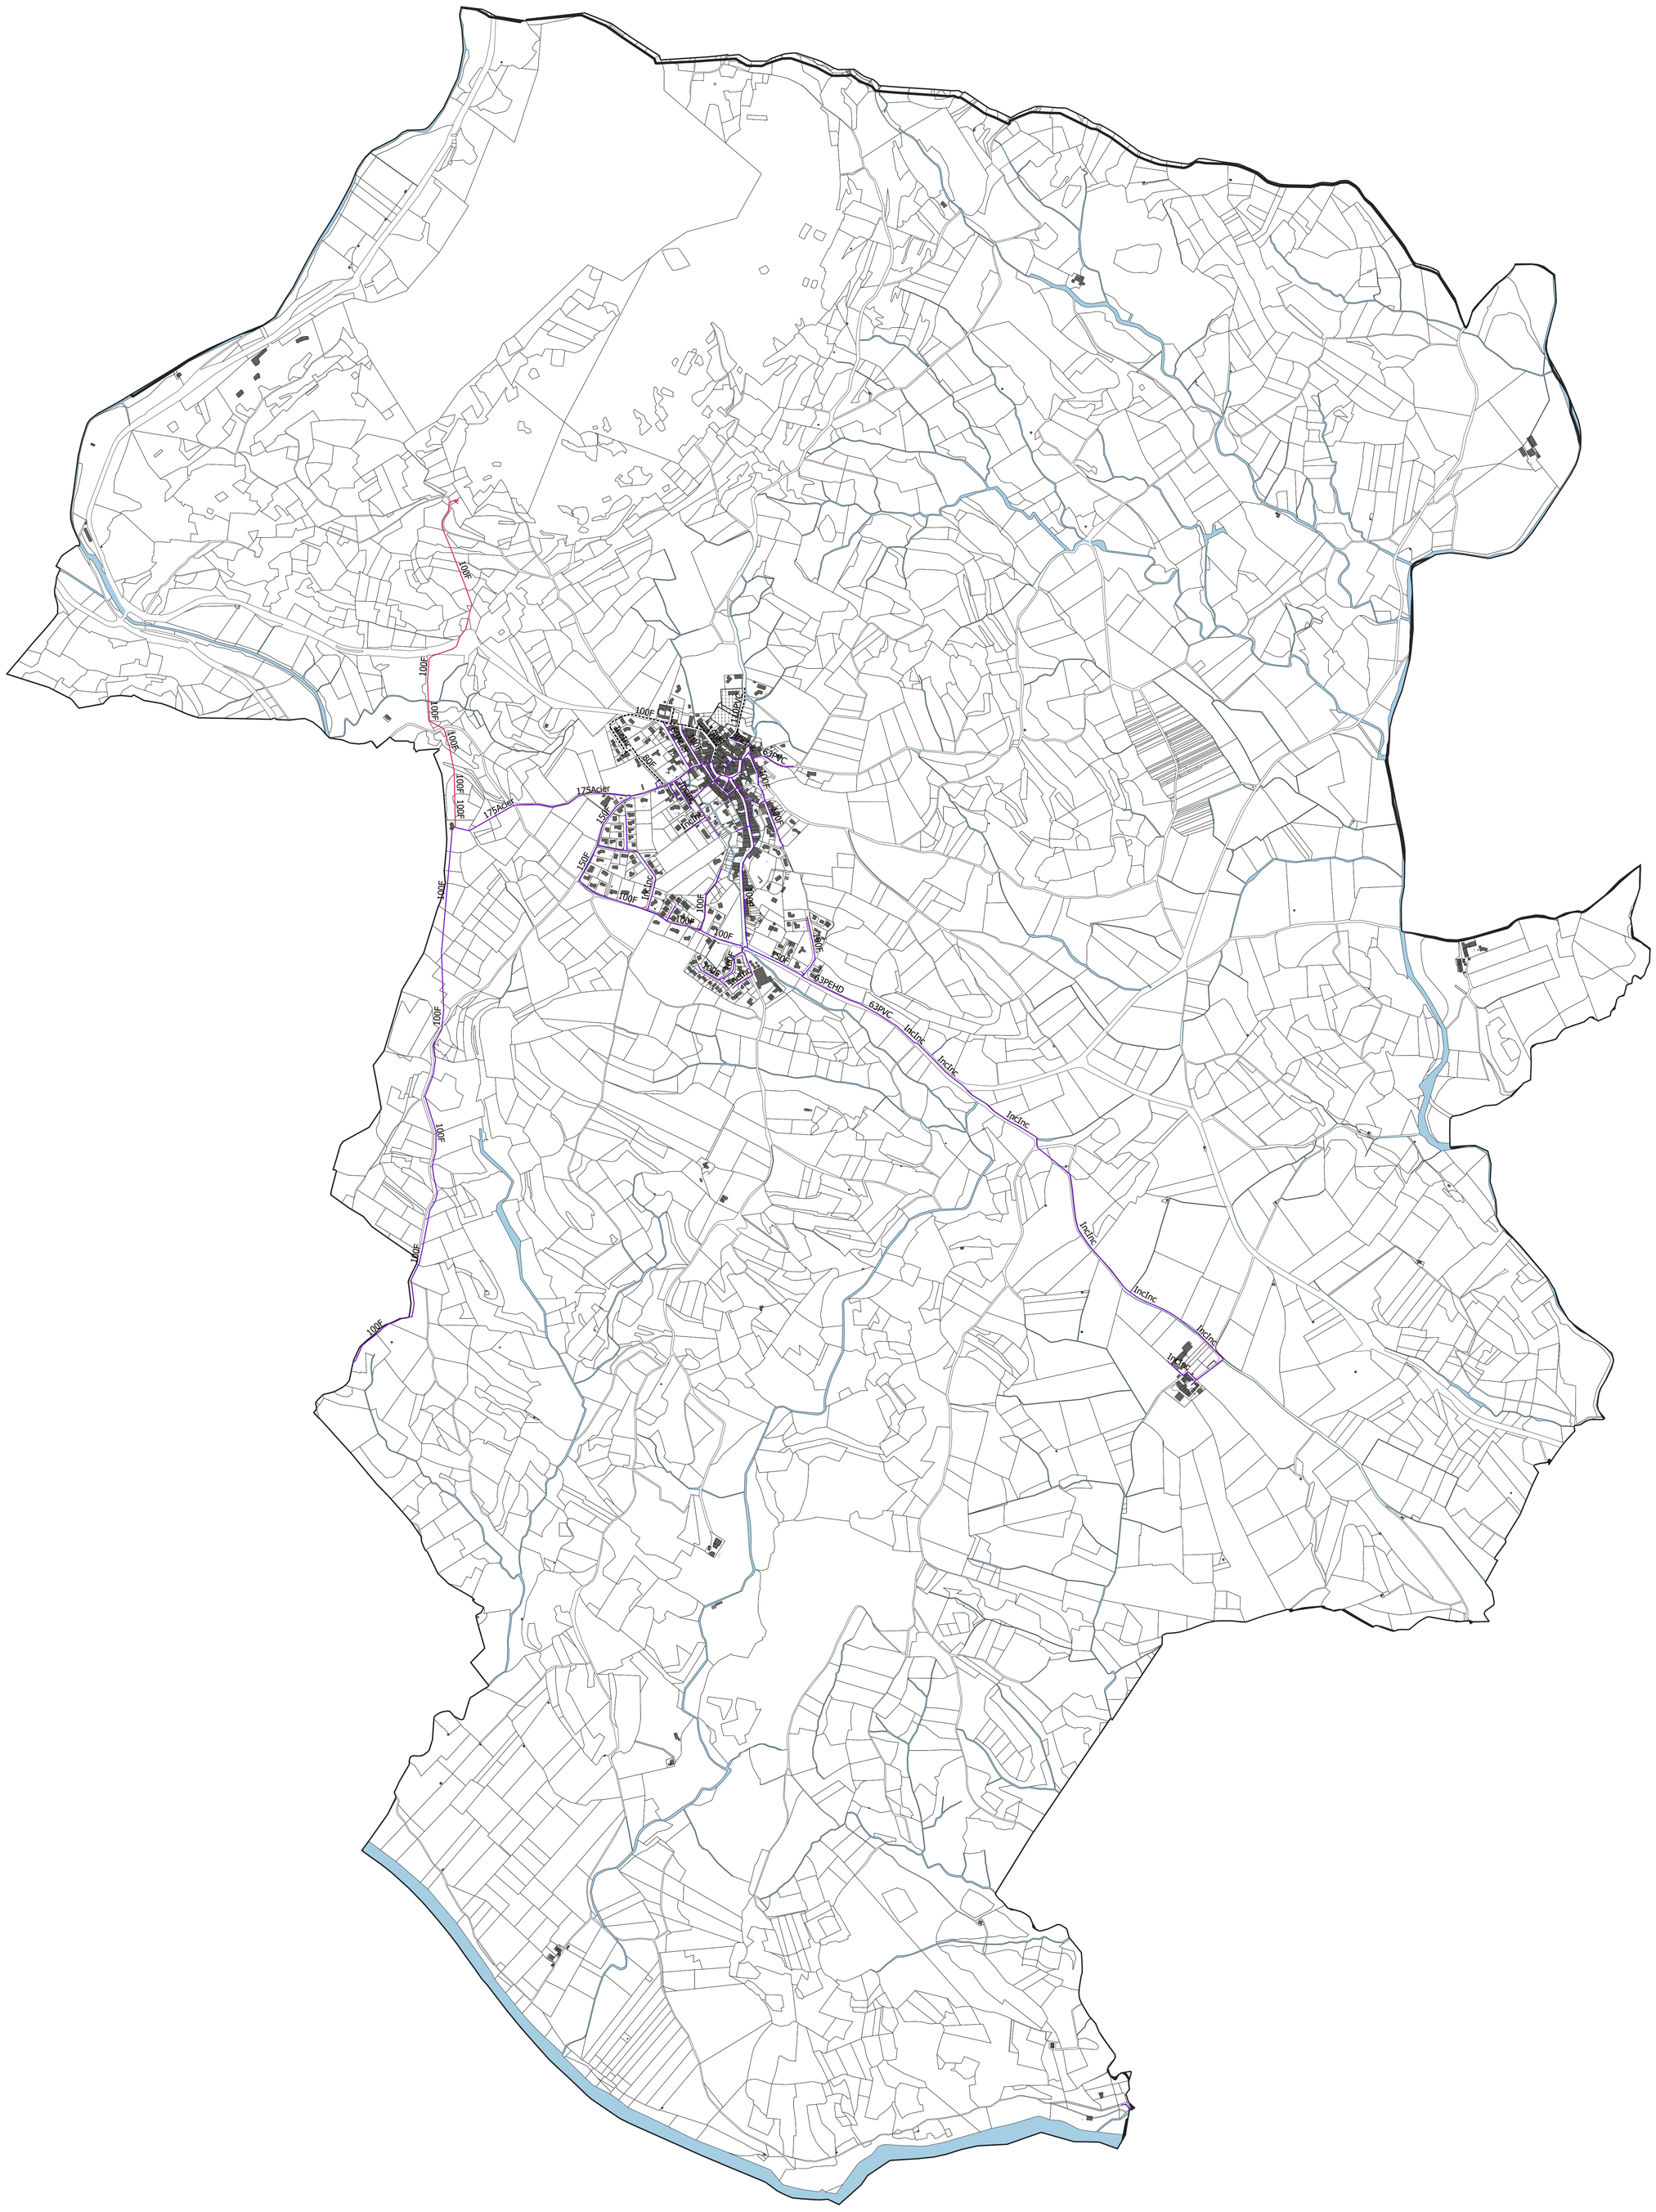

LES AVANT-MONTS
Communauté de communes
OUEST HÉRAULT

FOS

PLAN LOCAL D'URBANISME INTERCOMMUNAL

PLAN DU RESEAU D'ADDUCTION EN EAU POTABLE

Département de l'Hérault


LEGENDE :

Réseau d'AEP

- Adduction
- Adduction / Distribution
- Distribution
- Inconnu
- Branchement Particulier
- Surpresse

0 250 500 m

N

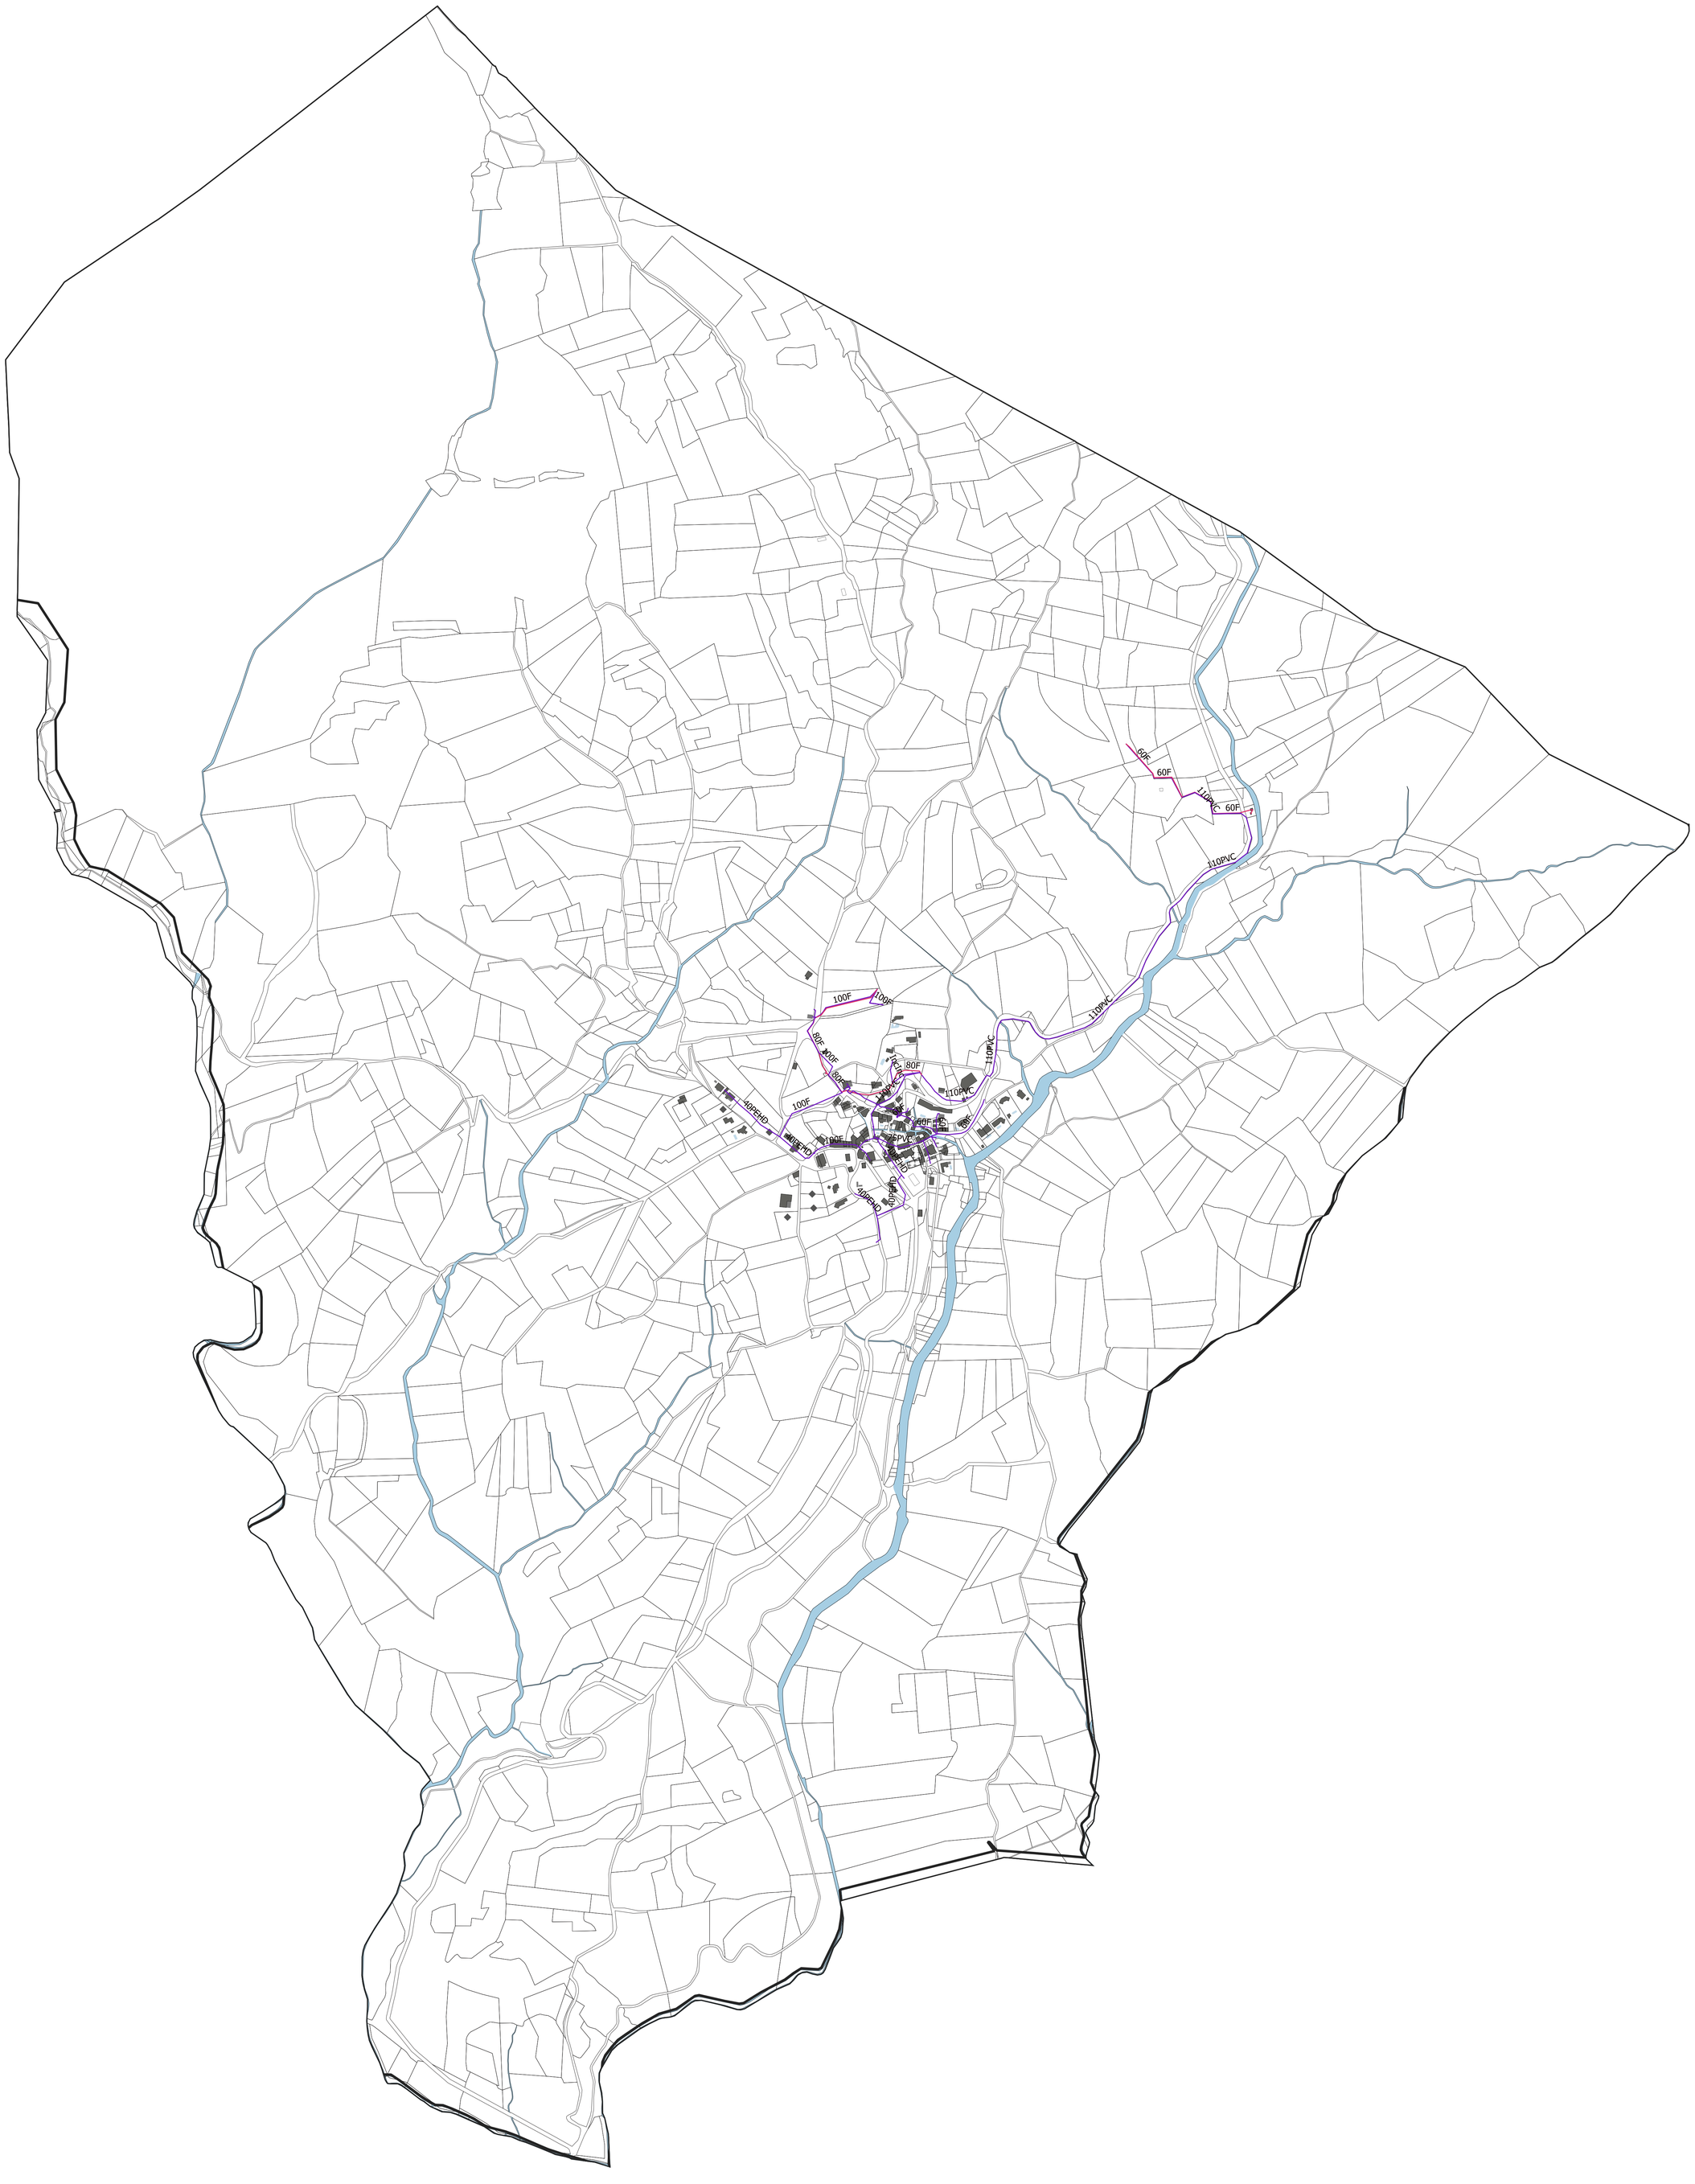

FOUZILHON

PLAN LOCAL D'URBANISME INTERCOMMUNAL

PLAN DU RESEAU D'ADDUCTION EN EAU POTABLE

Département de l'Hérault


LEGENDE :

Réseau d'AEP

- Adduction
- Adduction / Distribution
- Distribution
- Inconnu
- Branchement Particulier
- Surpresse

0 250 500 m

N

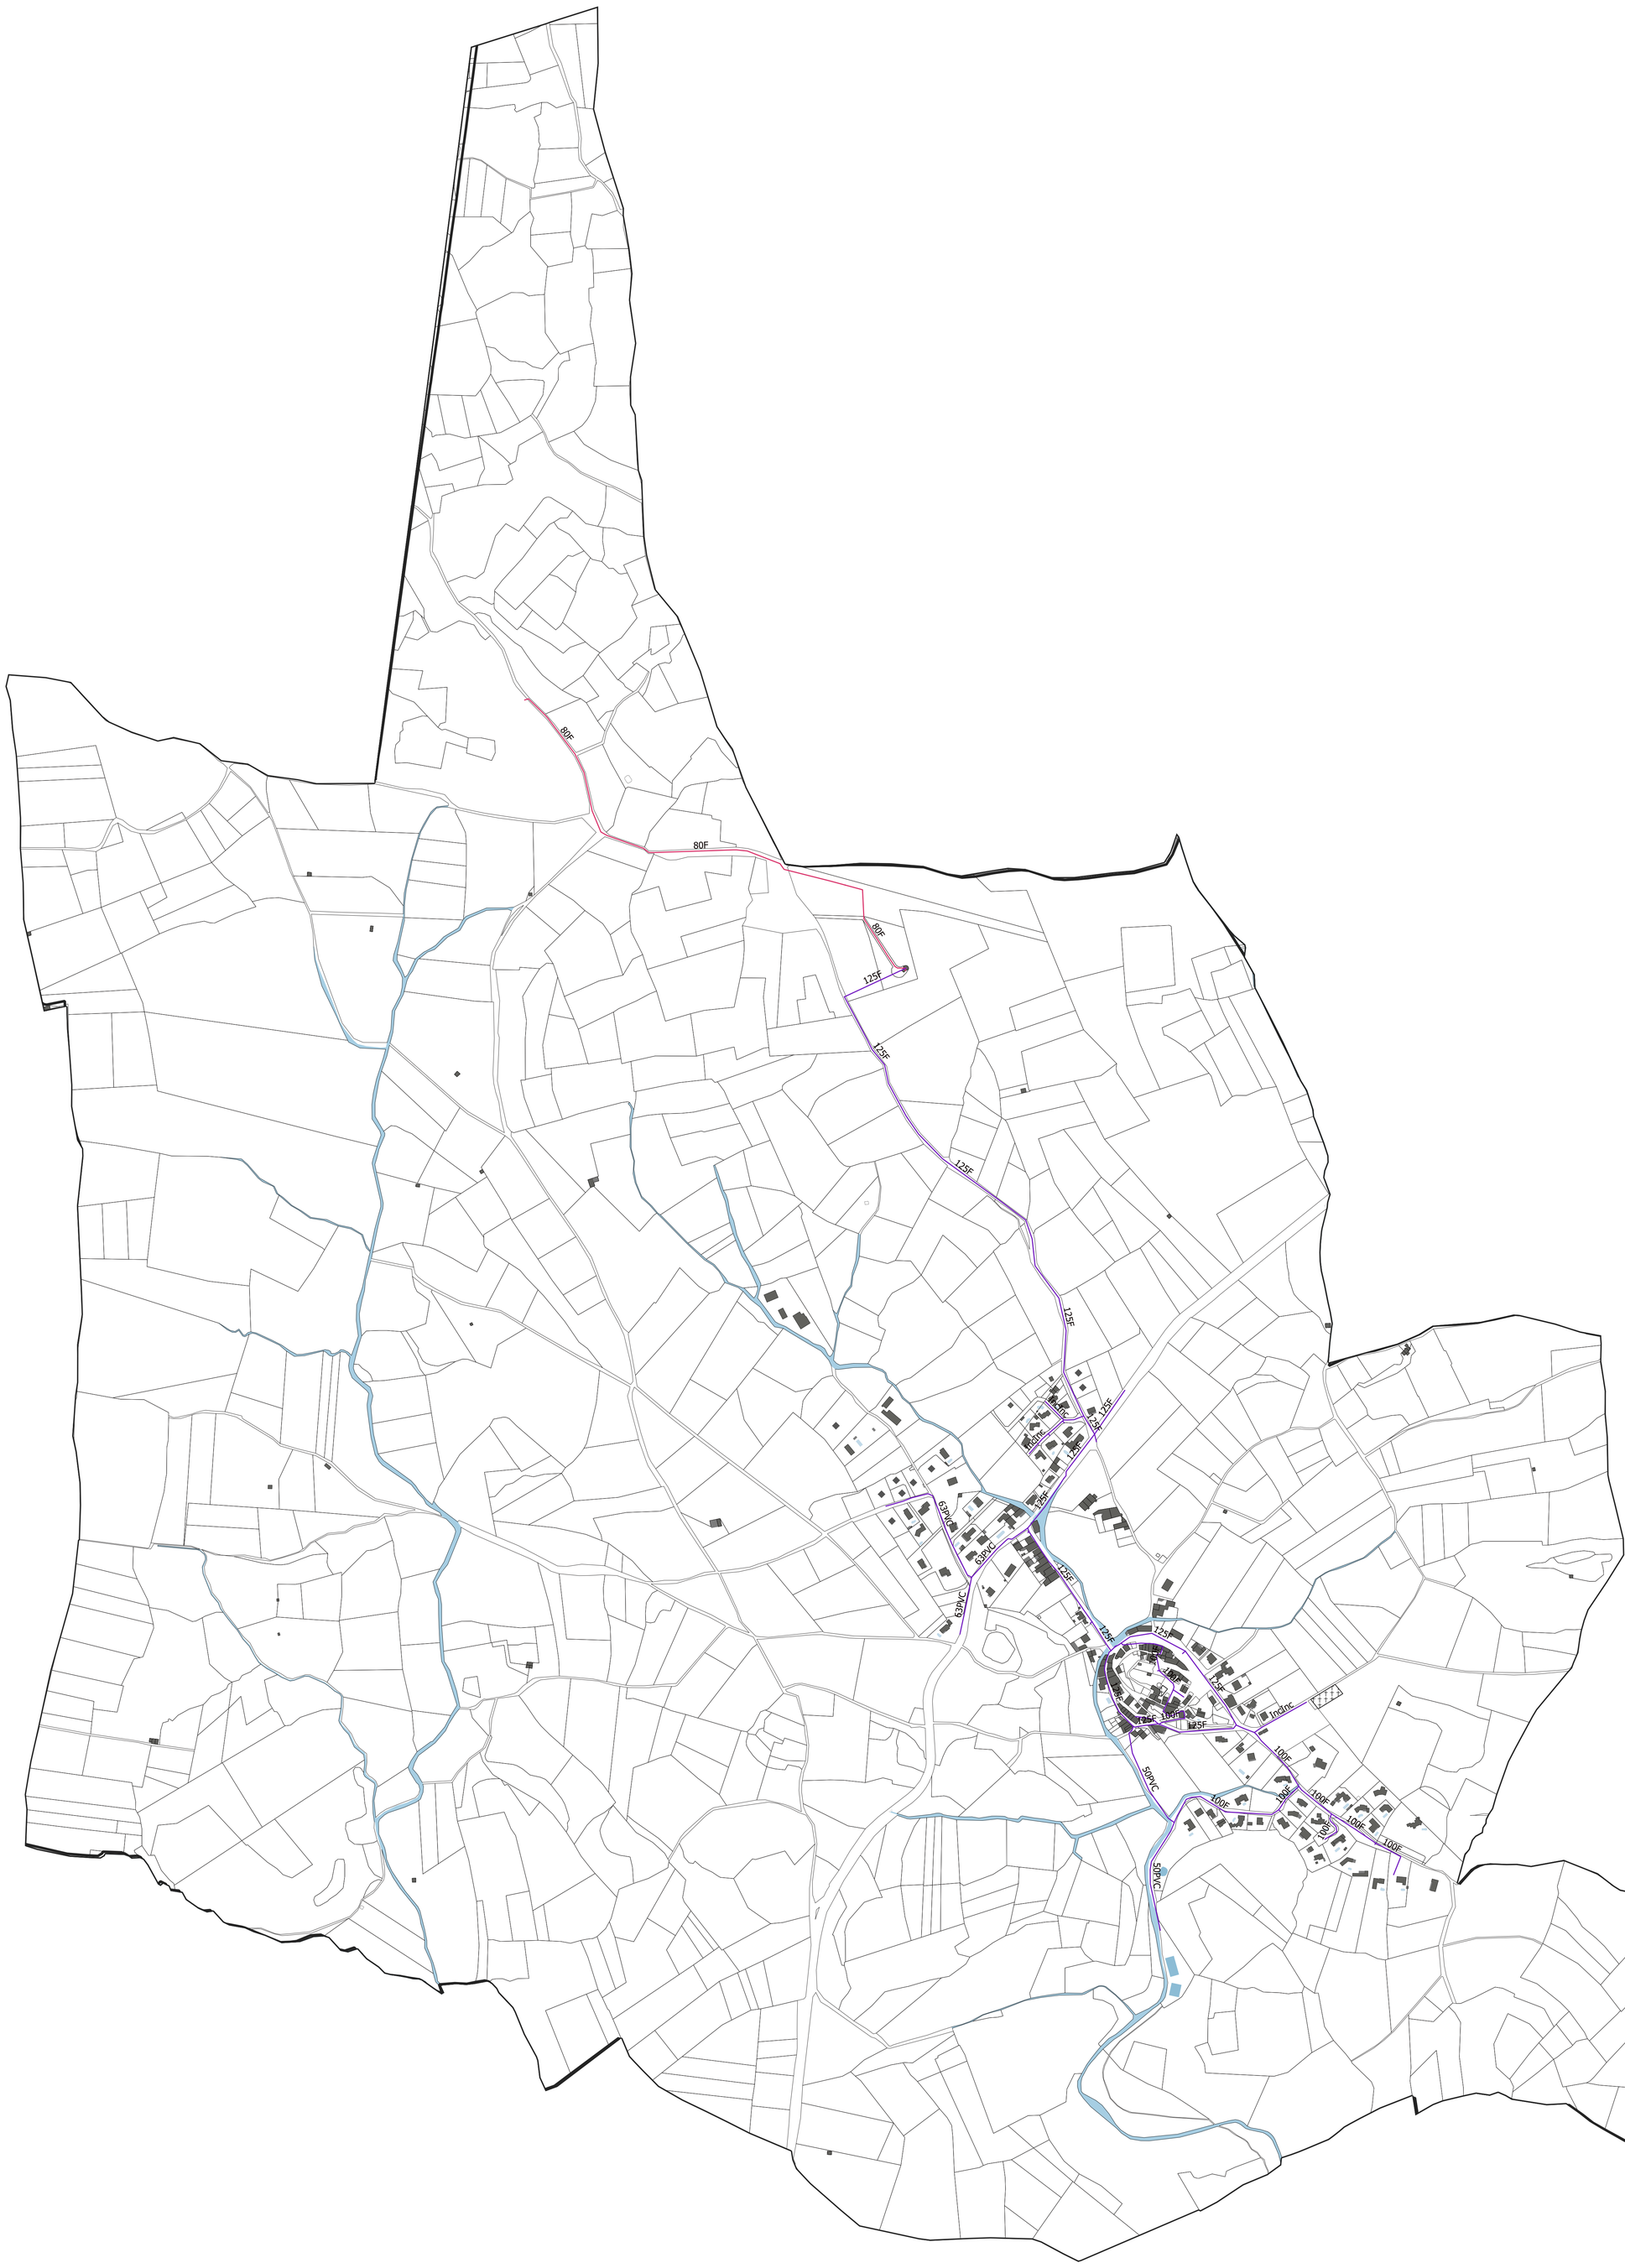
80F
80F
80F
125F
125F
125

GABIAN

PLAN LOCAL D'URBANISME INTERCOMMUNAL

PLAN DU RESEAU D'ADDUCTION EN EAU POTABLE

Département de l'Hérault


LEGENDE :

Réseau d'AEP

- Adduction
- Adduction / Distribution
- Distribution
- Inconnu
- Branchement Particulier
- Surpresse

0 250 500 m

N

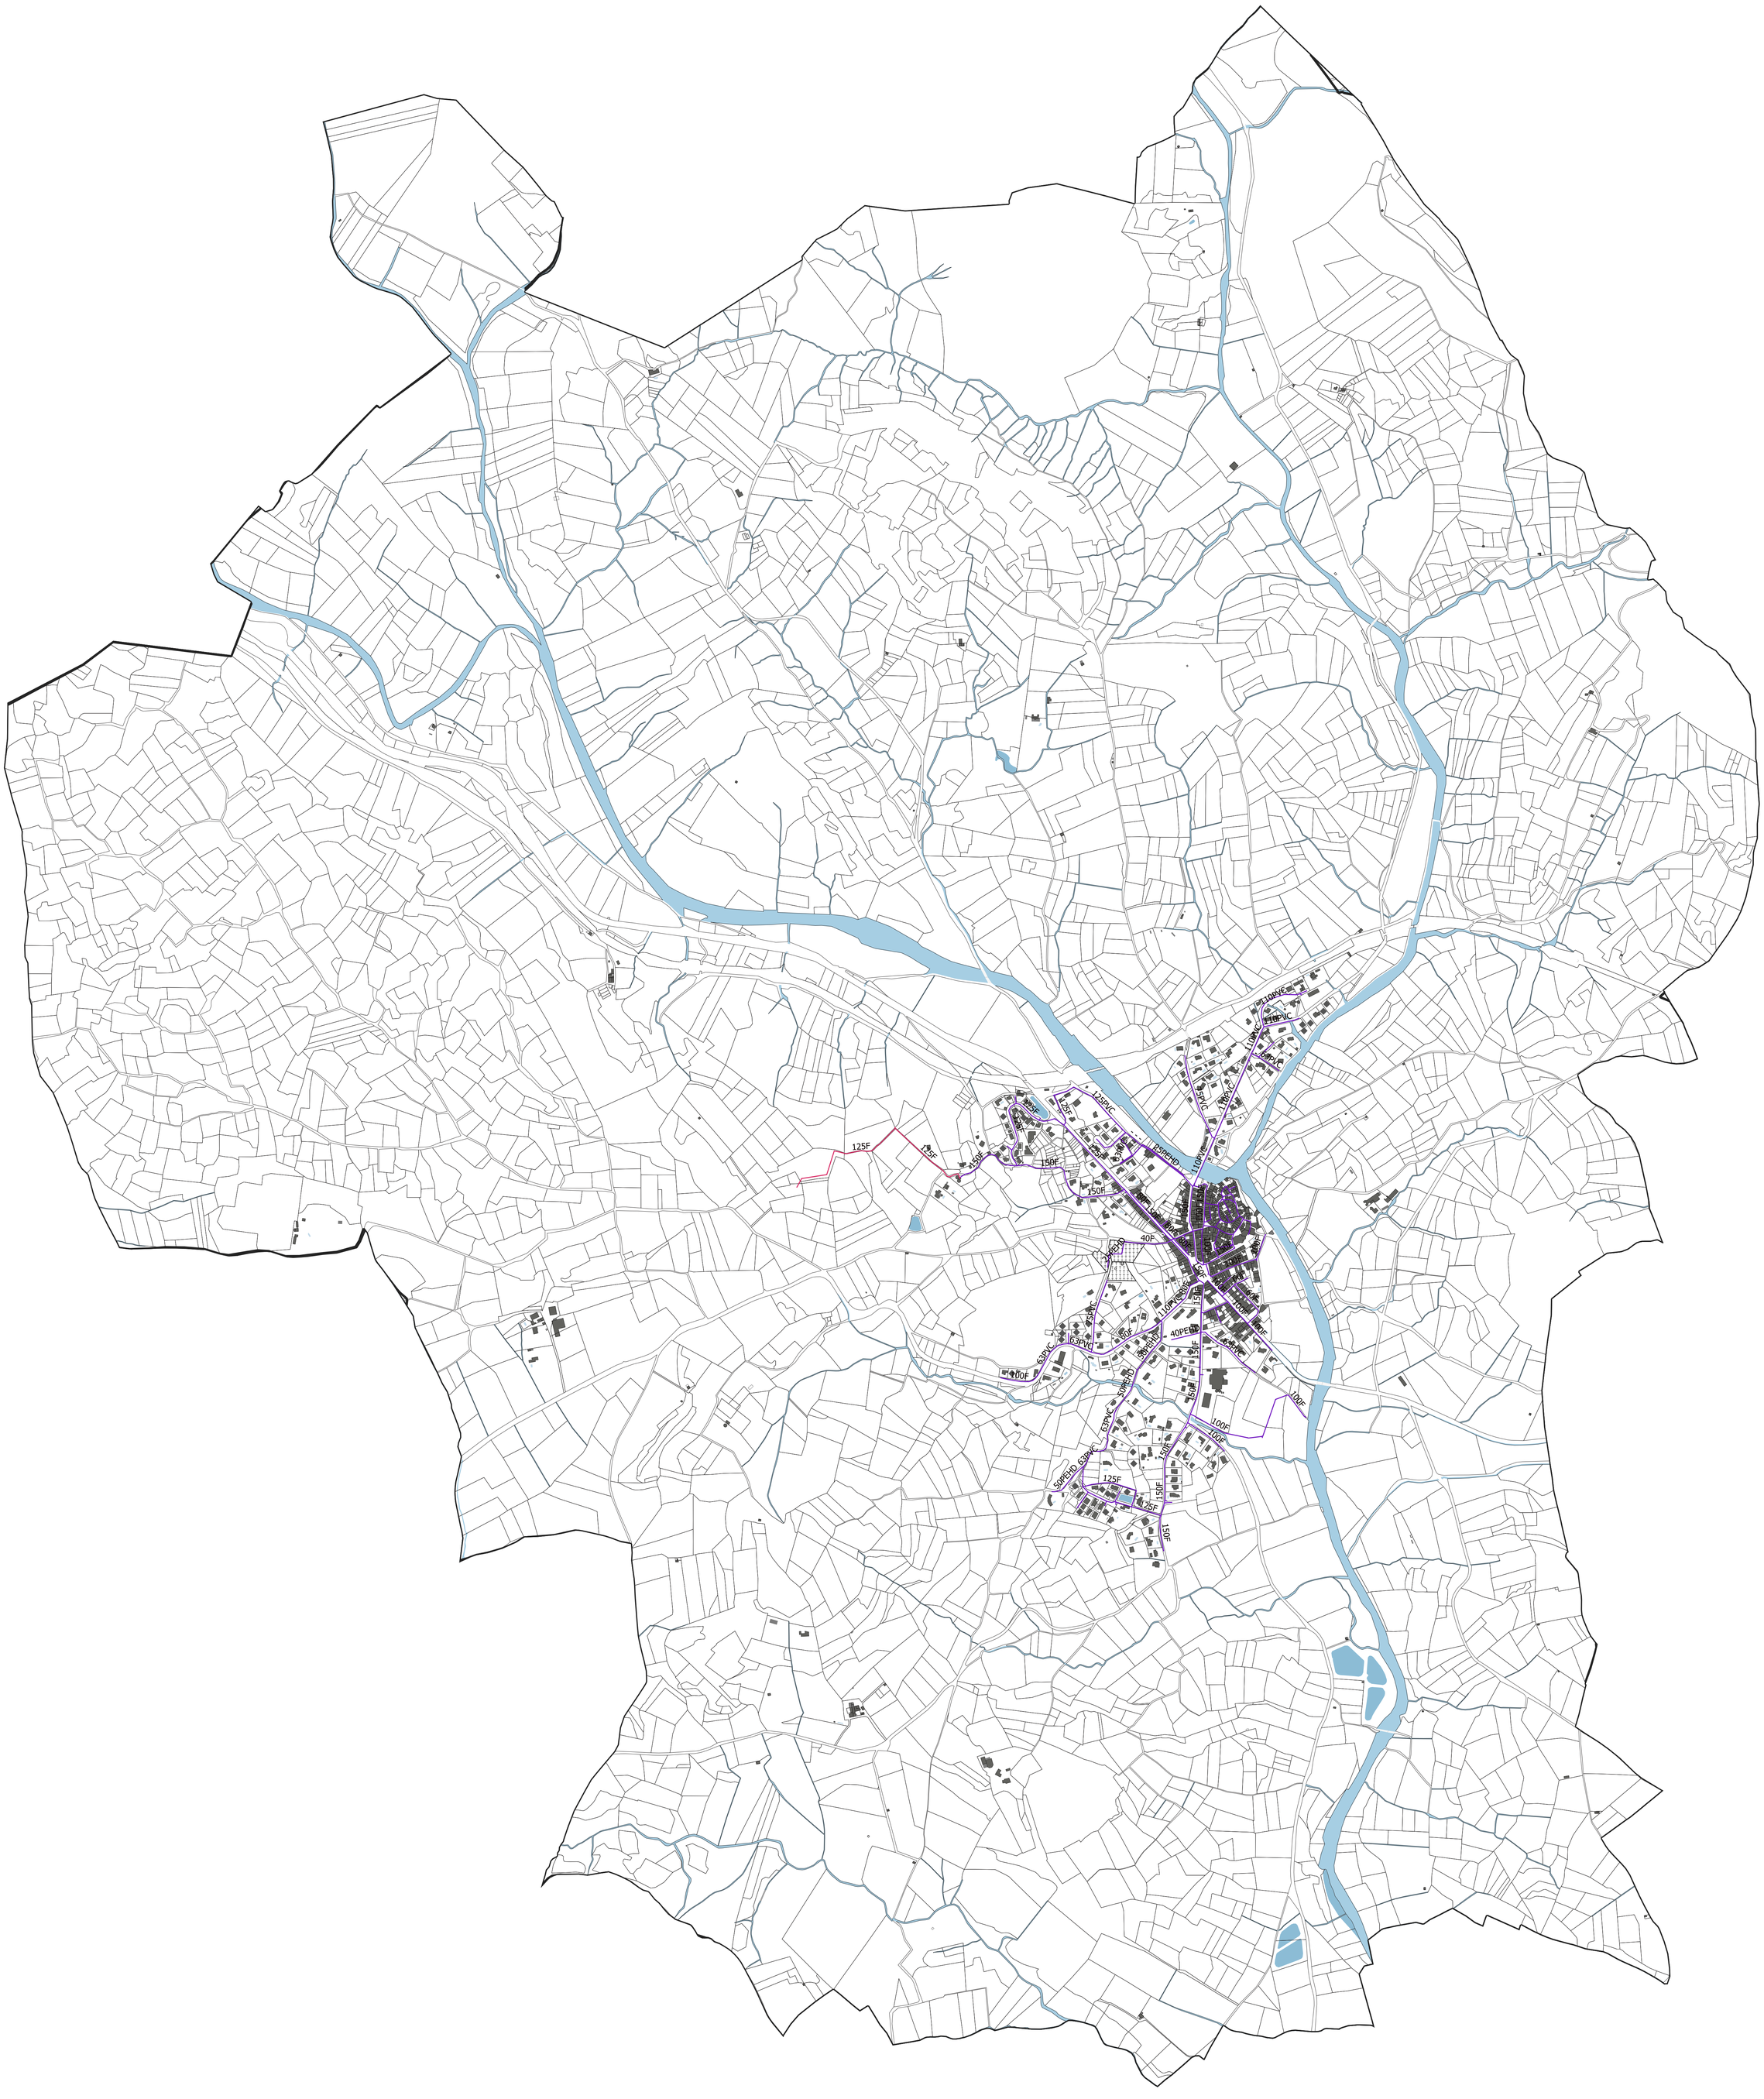

MONTESQUIEU

PLAN LOCAL D'URBANISME INTERCOMMUNAL

PLAN DU RESEAU D'ADDUCTION EN EAU POTABLE

Département de l'Hérault


LEGENDE :

Réseau d'AEP

- Adduction
- Adduction / Distribution
- Distribution
- Inconnu
- Branchement Particulier
- Surpresse

0 250 500 m

N

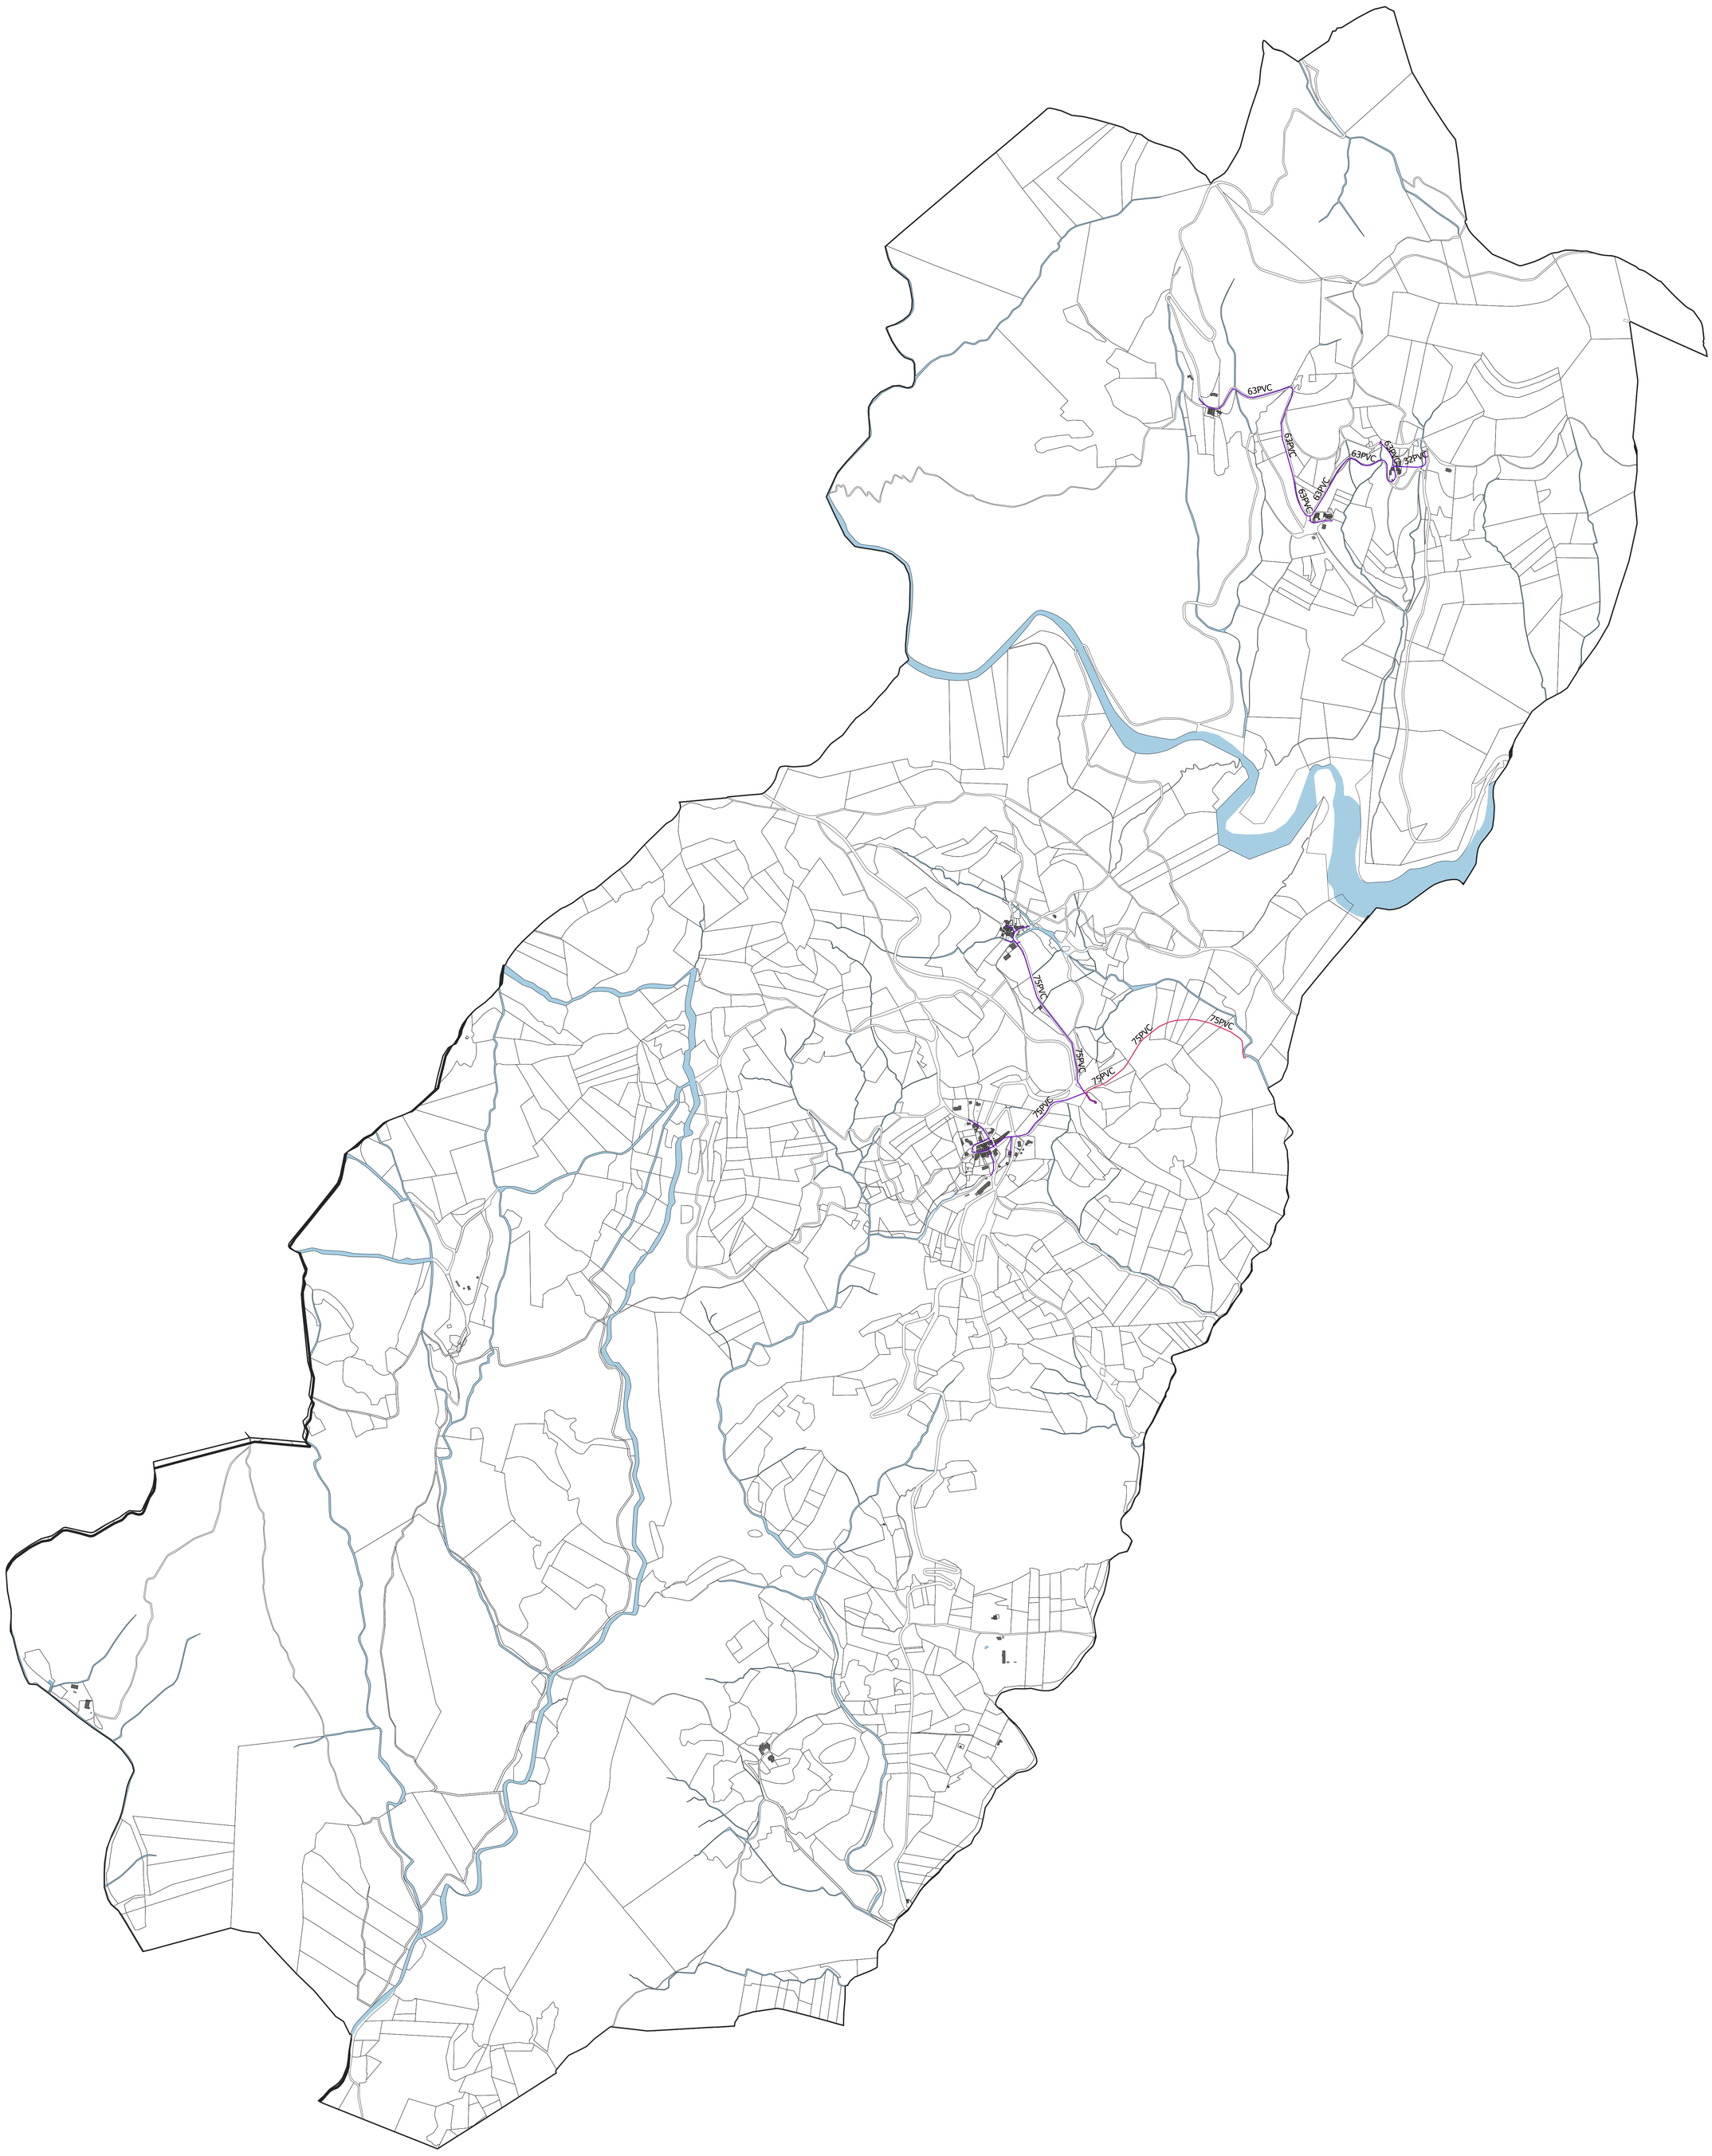

LES AVANT-MONTS
Communauté de communes
OUEST HÉRAULT

MURVIEL-LES-BEZIERS

PLAN LOCAL D'URBANISME INTERCOMMUNAL

PLAN DU RESEAU D'ADDUCTION EN EAU POTABLE

Département de l'Hérault


LEGENDE :

Réseau d'AEP

- Adduction
- Adduction / Distribution
- Distribution
- Inconnu
- Branchement Particulier
- Surpresse

0 250 500 m

N

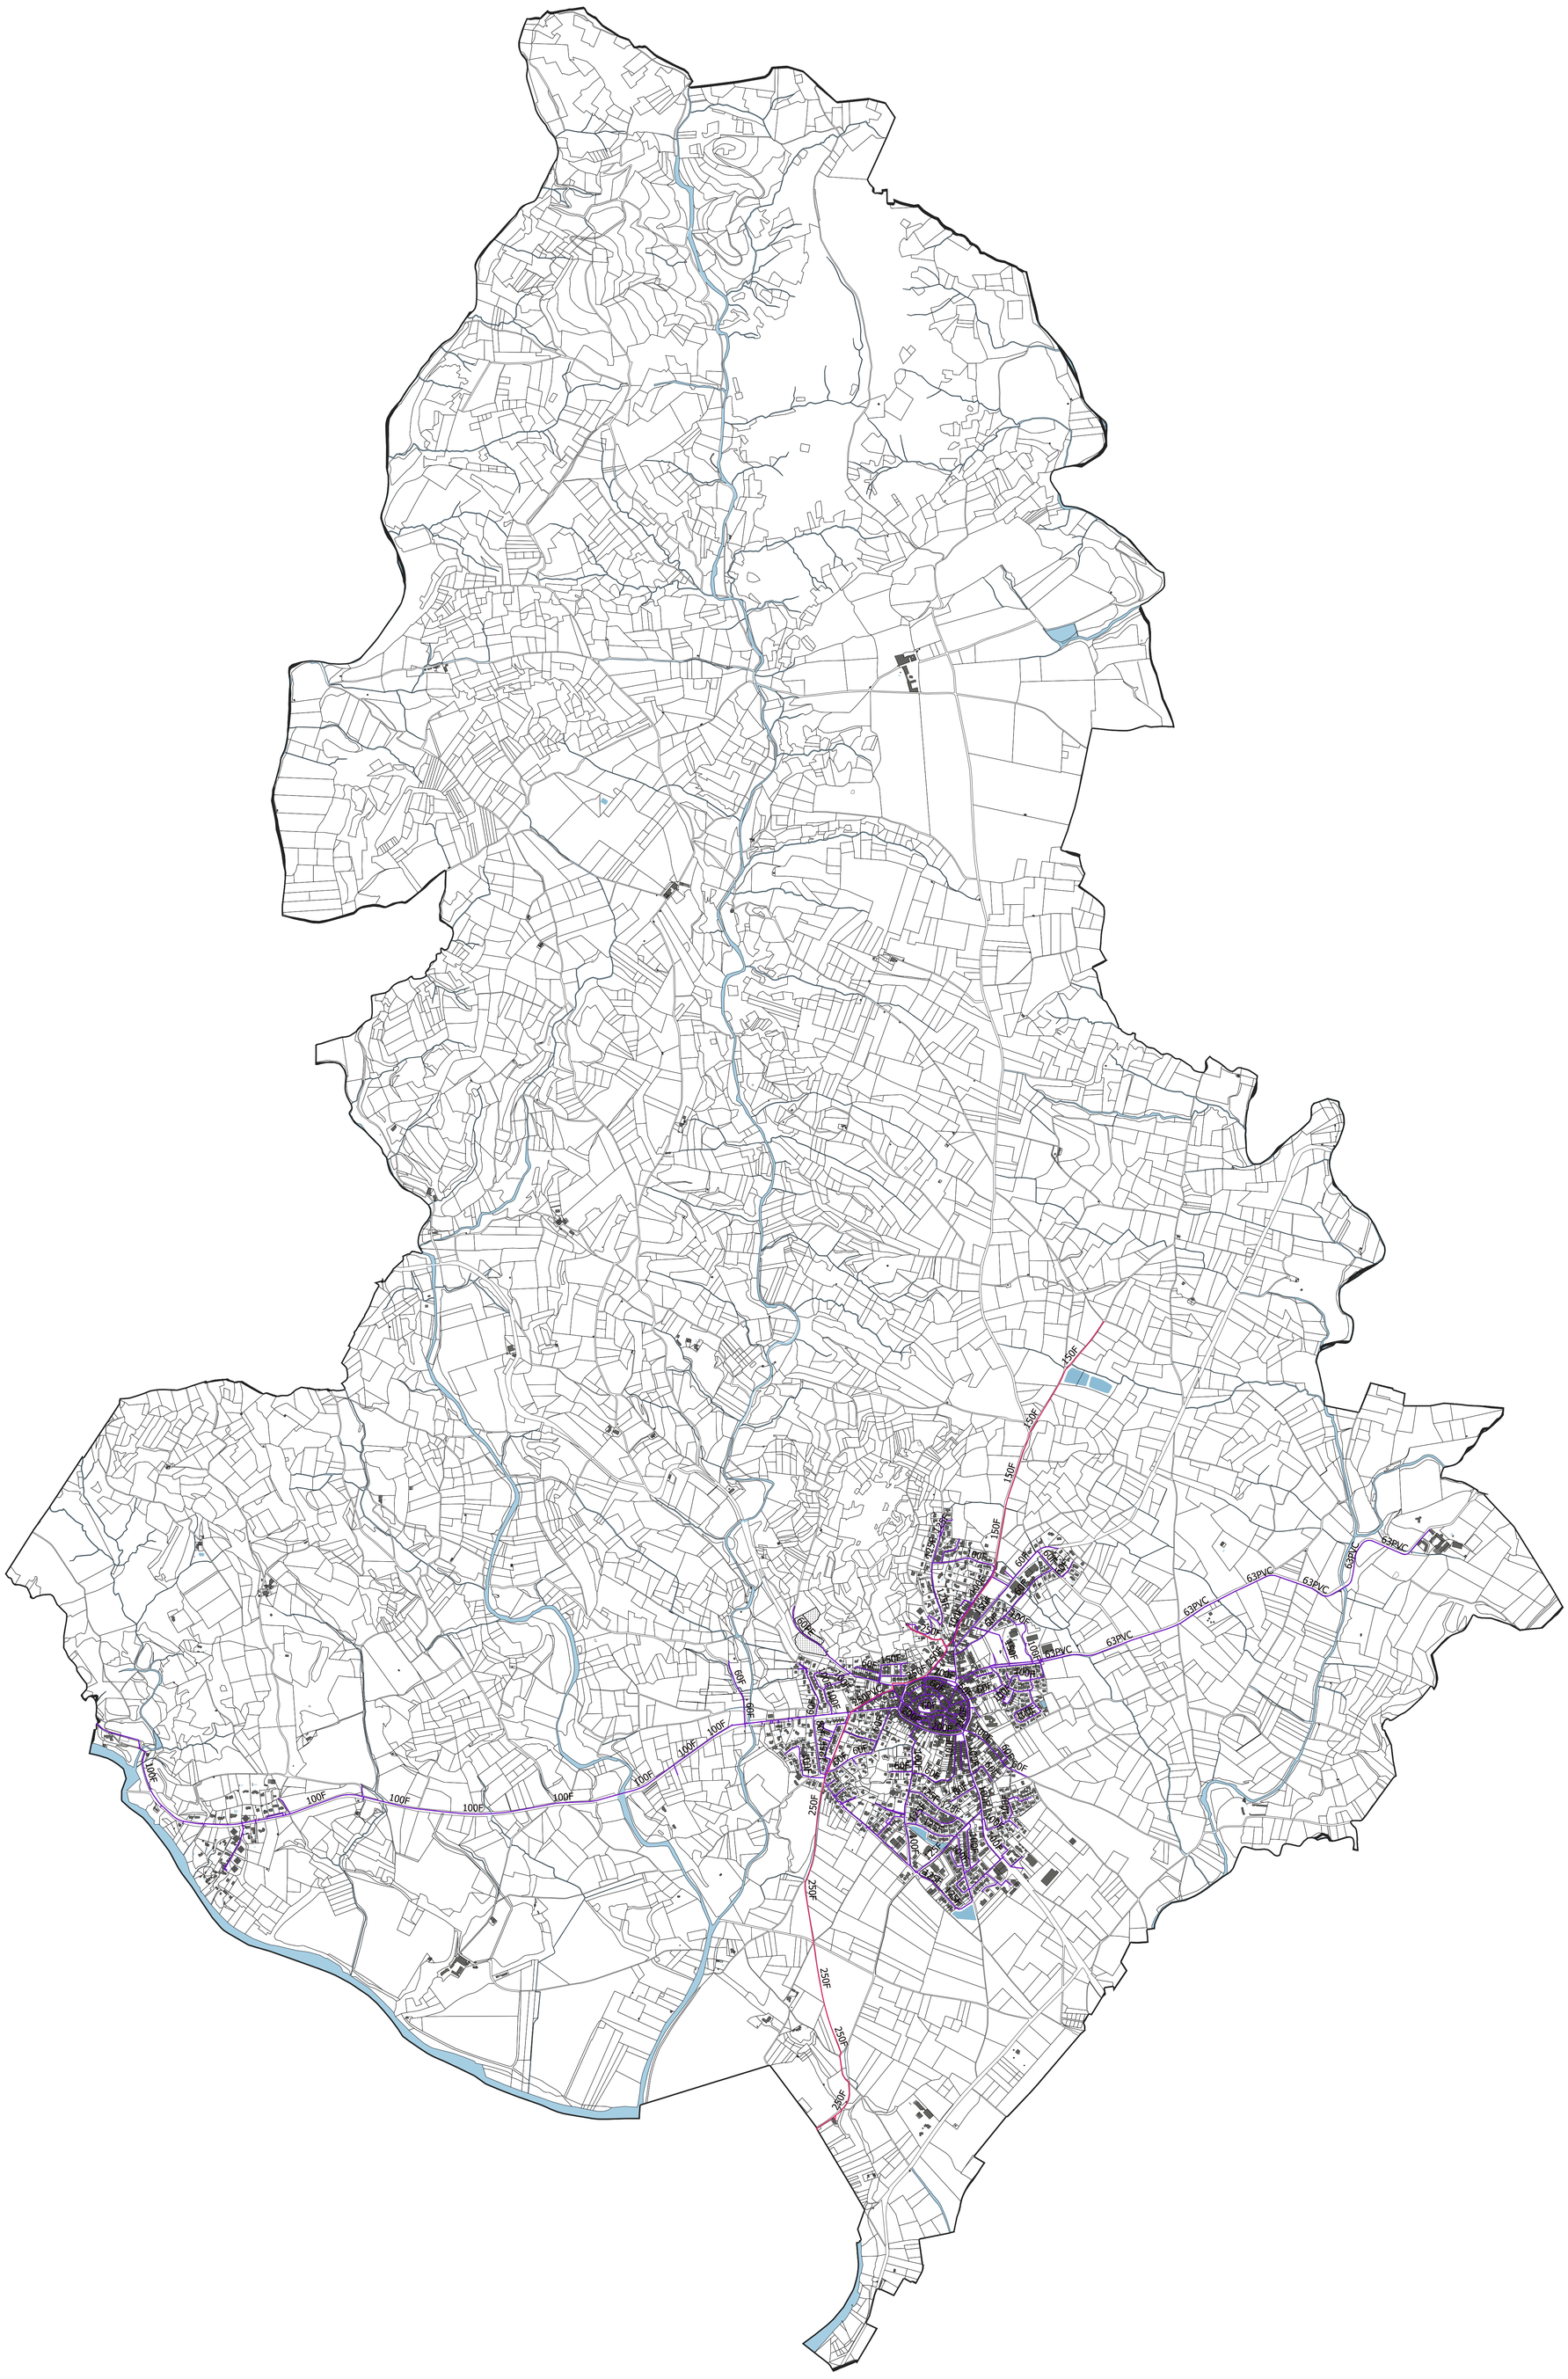

NEFFIES

PLAN LOCAL D'URBANISME INTERCOMMUNAL

PLAN DU RESEAU D'ADDUCTION EN EAU POTABLE

Département de l'Hérault


LEGENDE :

Réseau d'AEP

- Adduction
- Adduction / Distribution
- Distribution
- Inconnu
- Branchement Particulier
- Surpresse

0 250 500 m

N

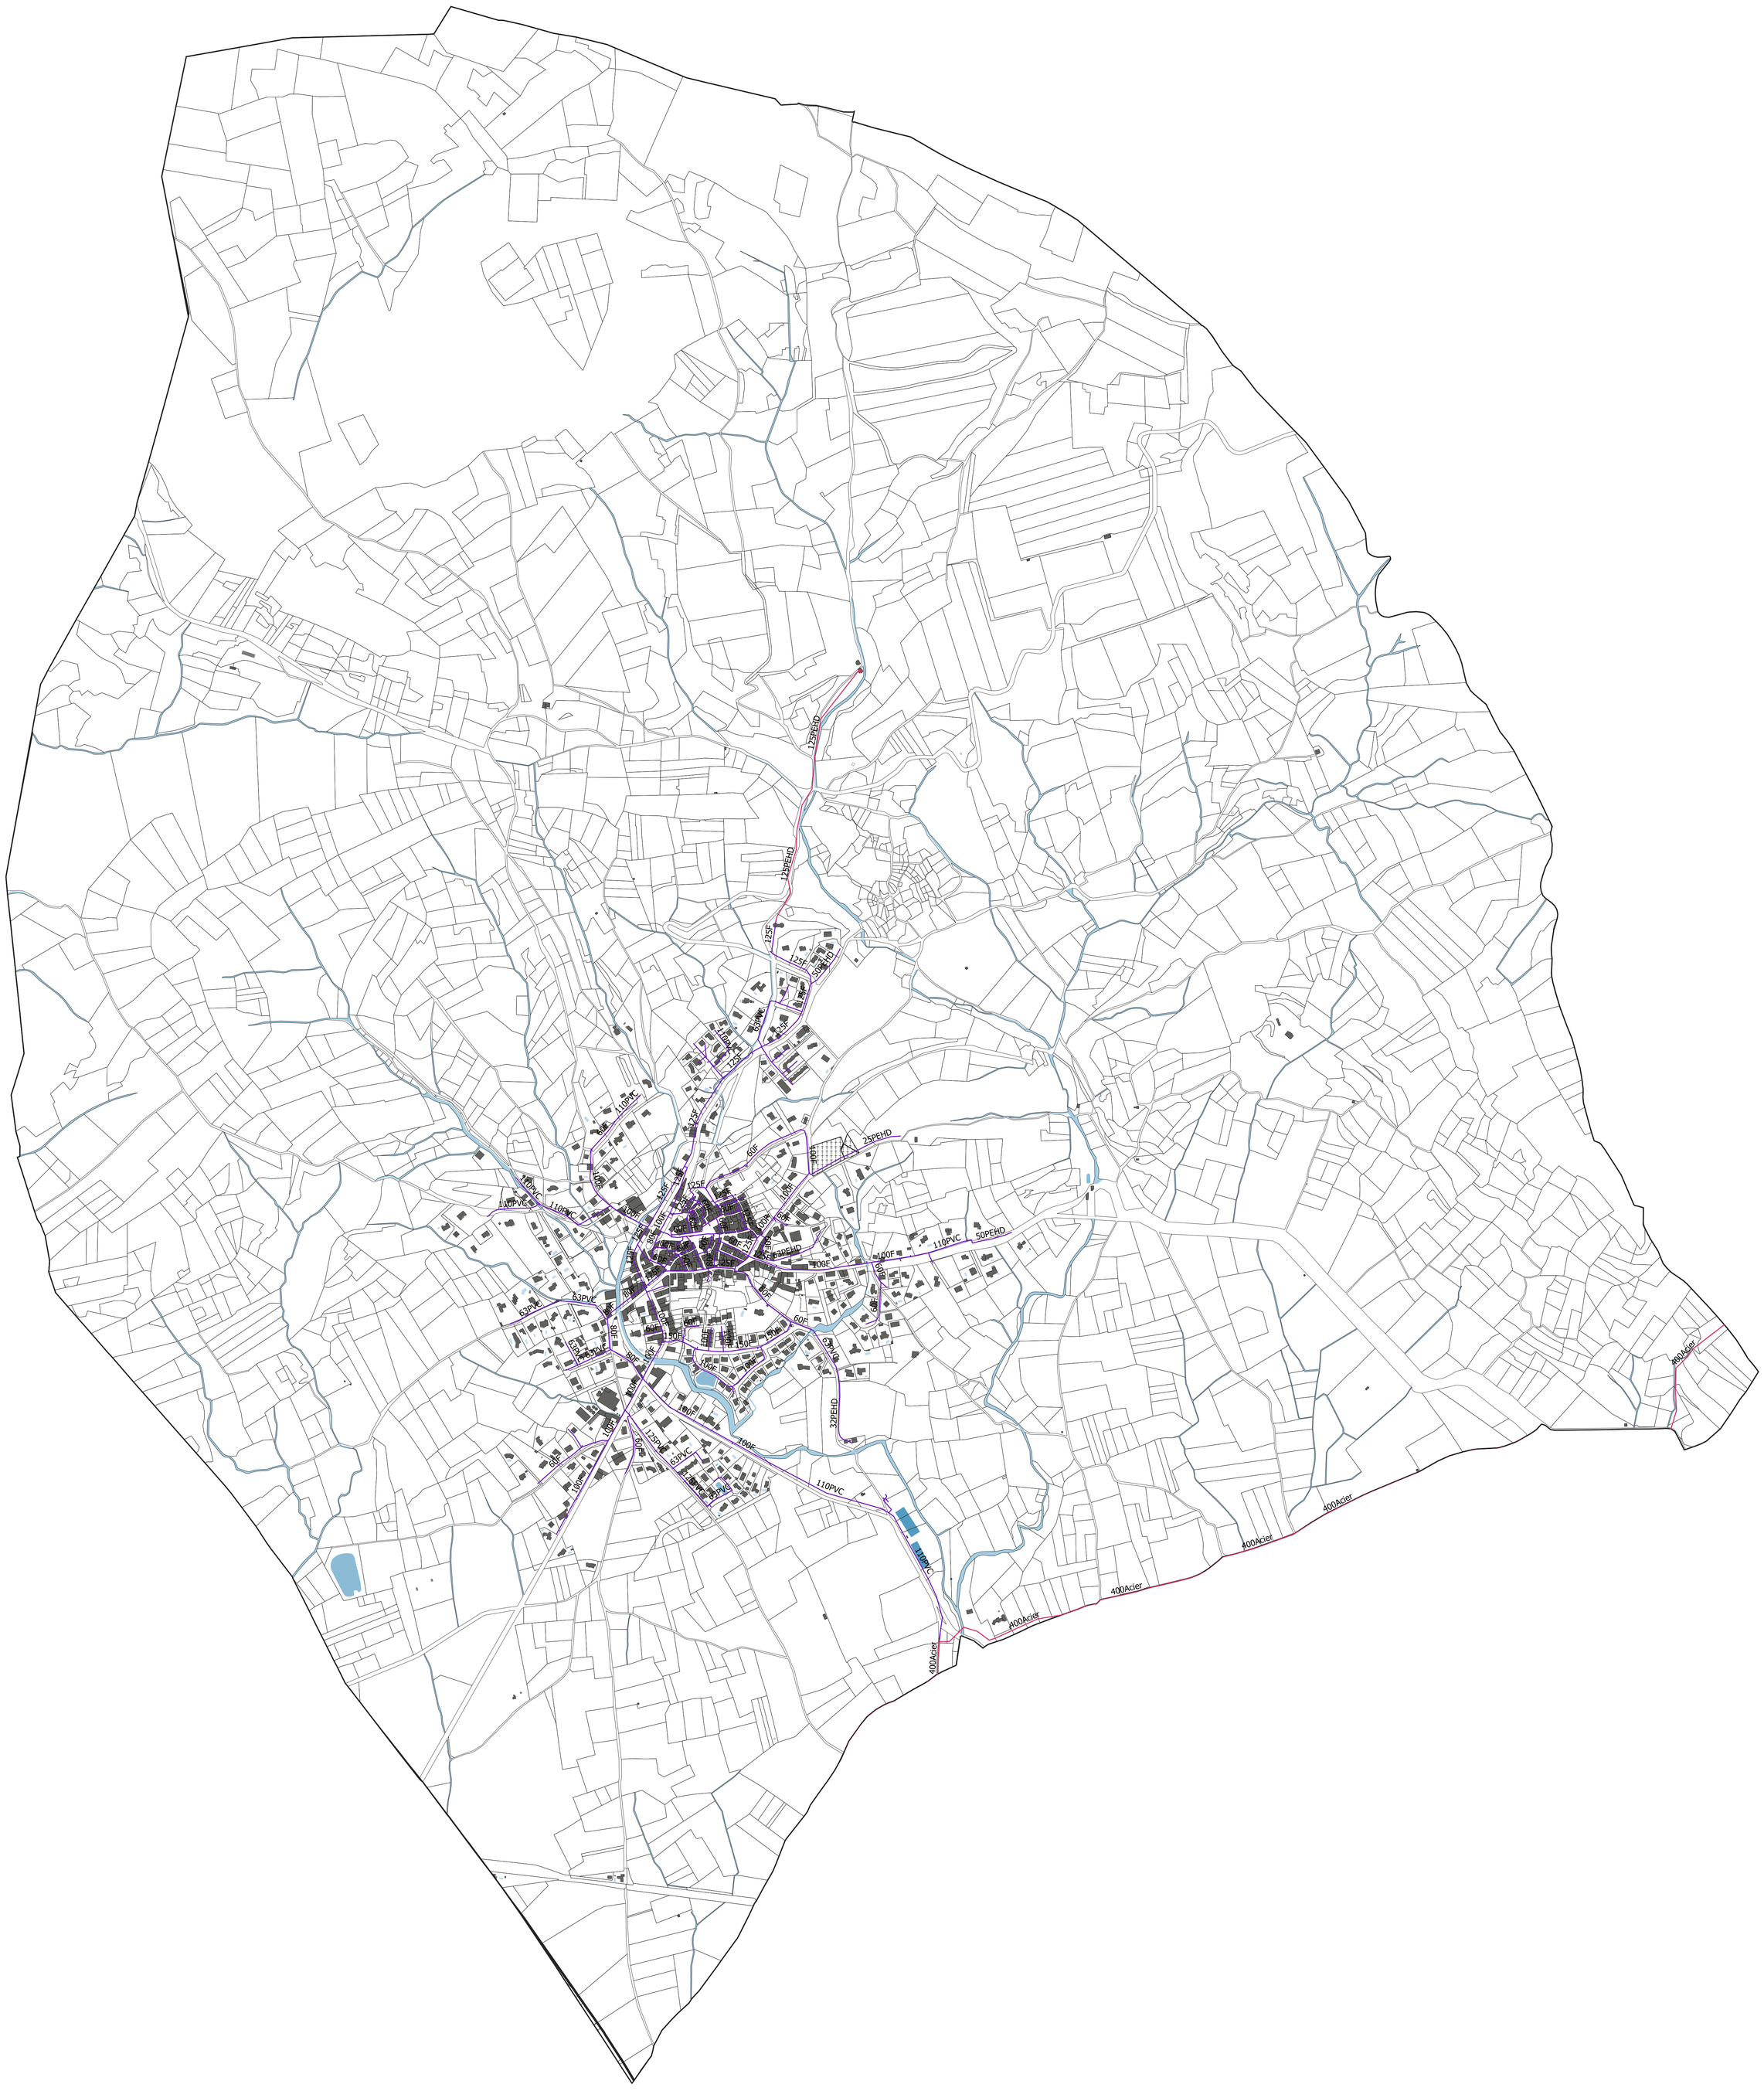

PAILHES

PLAN LOCAL D'URBANISME INTERCOMMUNAL

PLAN DU RESEAU D'ADDUCTION EN EAU POTABLE

Département de l'Hérault


LEGENDE :

Réseau d'AEP

- Adduction
- Adduction / Distribution
- Distribution
- Inconnu
- Branchement Particulier
- Surpresse

0 250 500 m

N

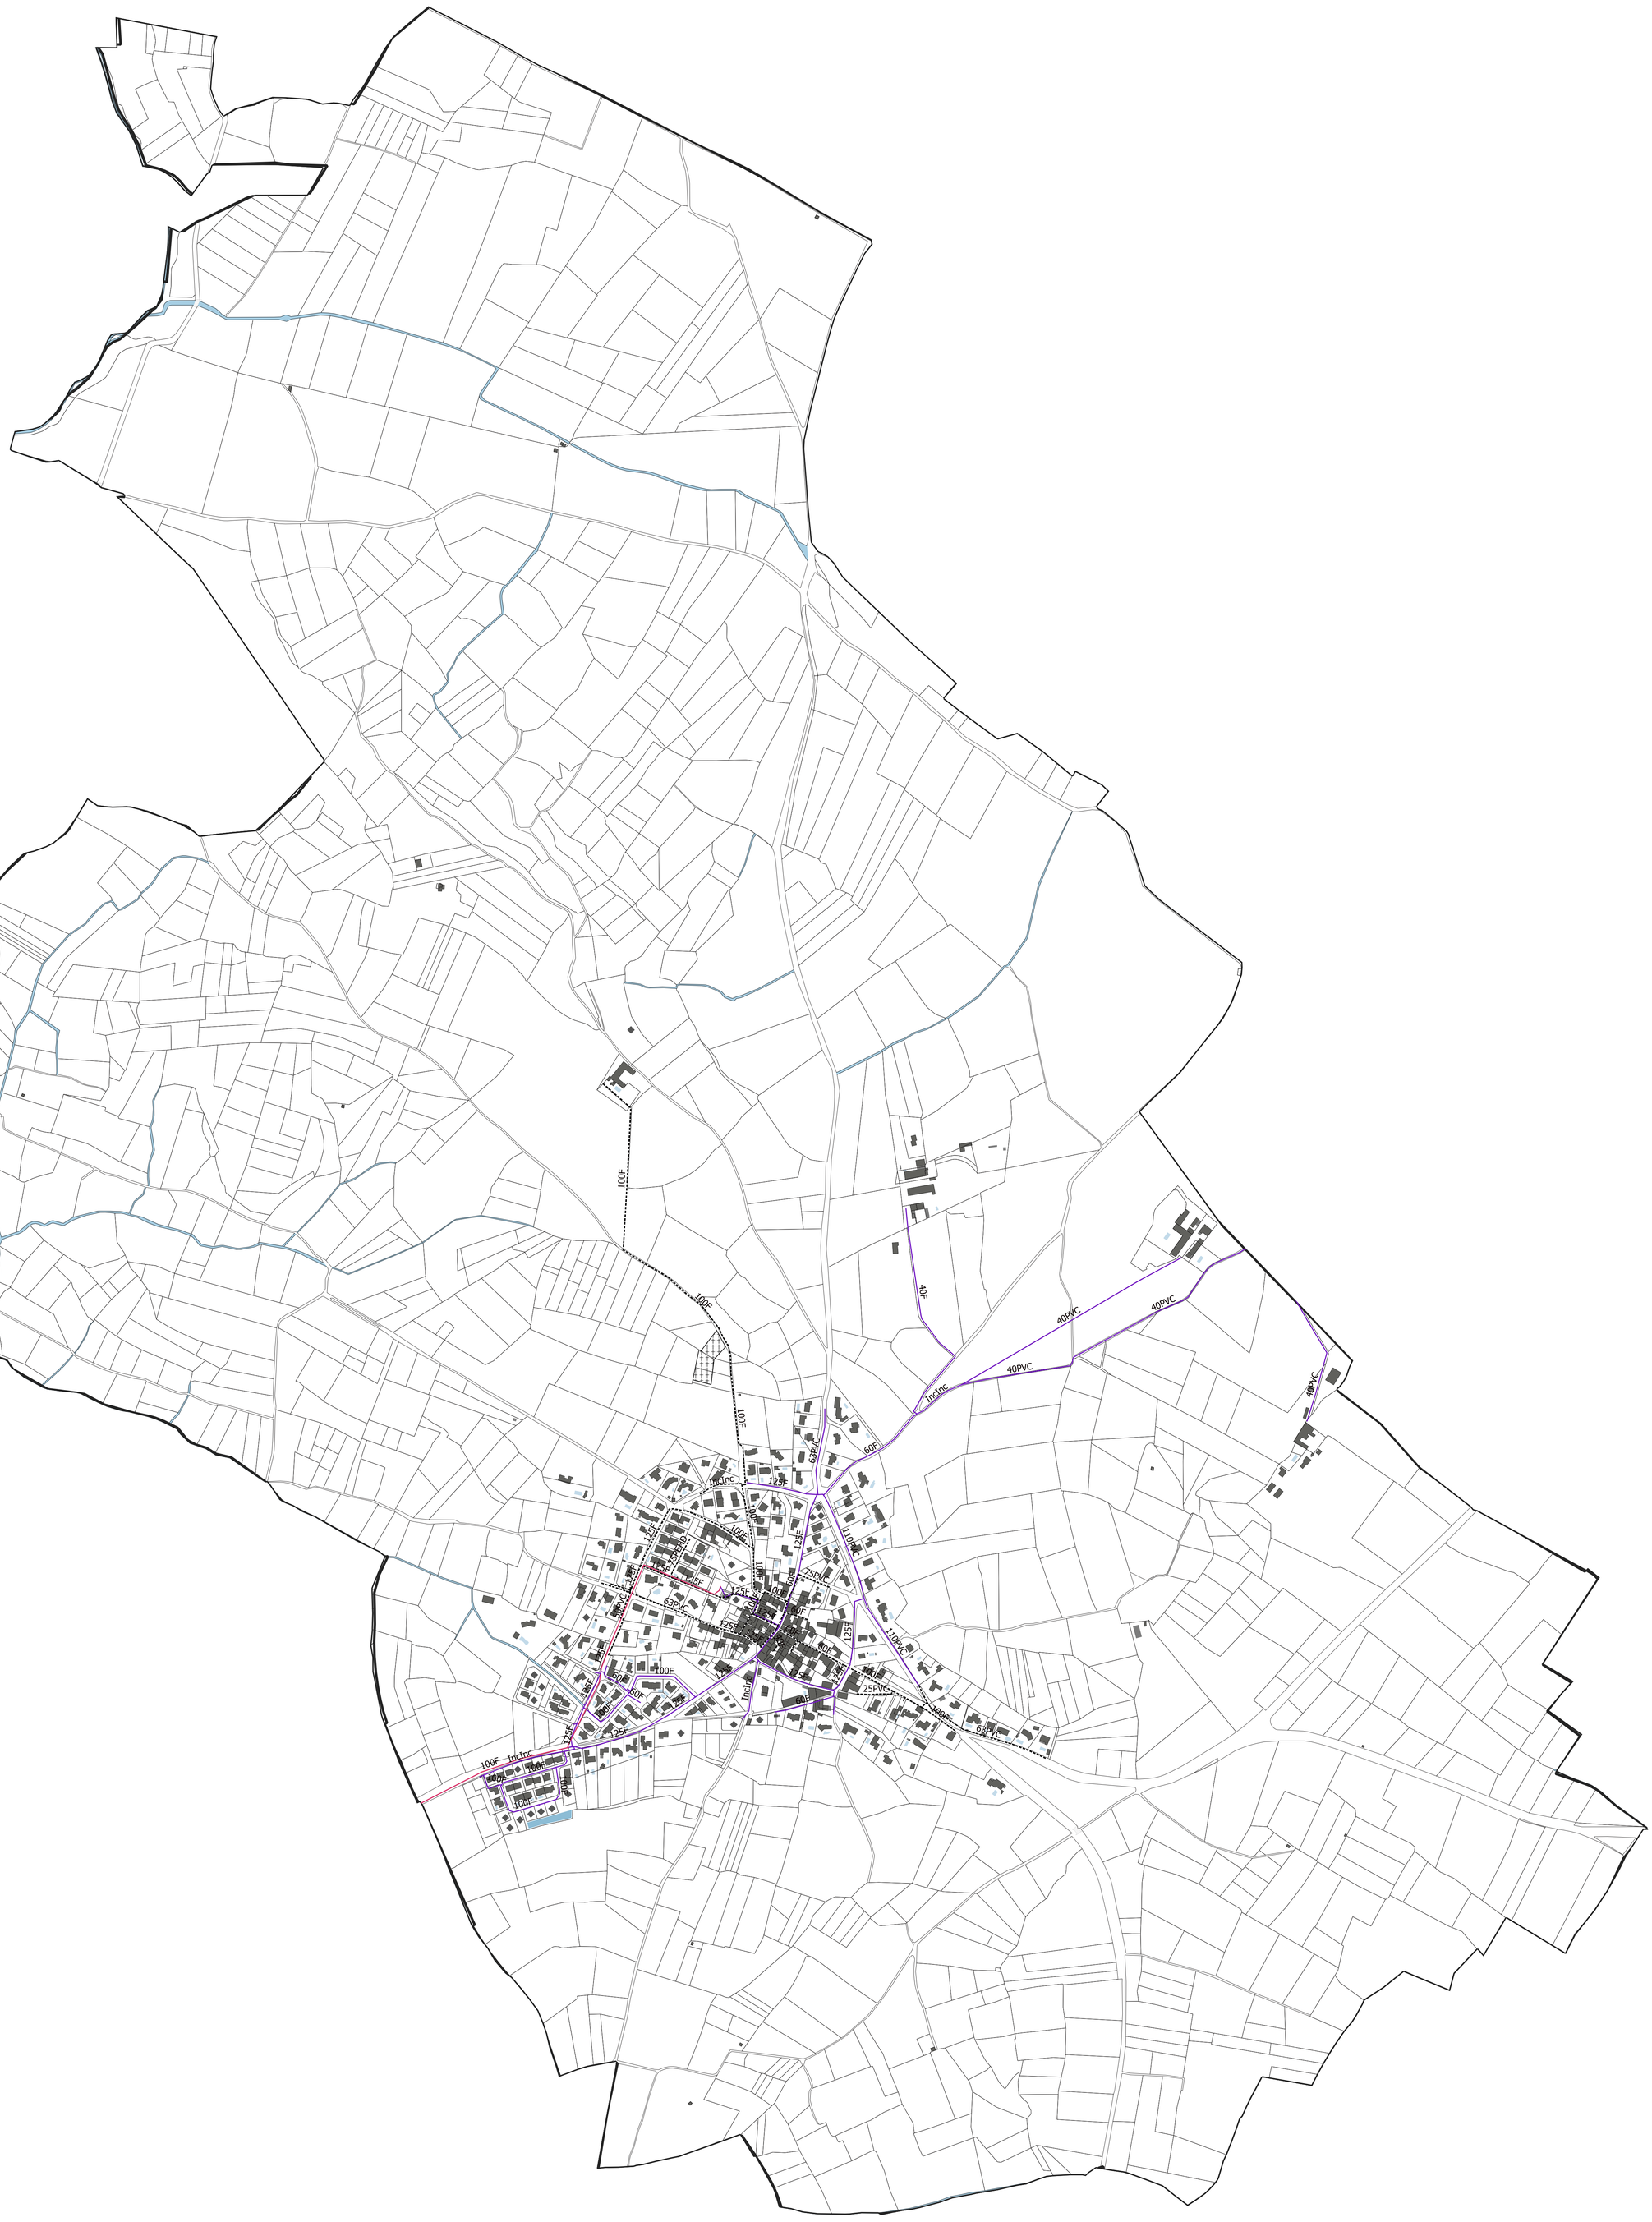

PUIMISSON

PLAN LOCAL D'URBANISME INTERCOMMUNAL

PLAN DU RESEAU D'ADDUCTION EN EAU POTABLE

Département de l'Hérault


LEGENDE :

Réseau d'AEP

- Adduction
- Adduction / Distribution
- Distribution
- Inconnu
- Branchement Particulier
- Surpresse

0 250 500 m

N

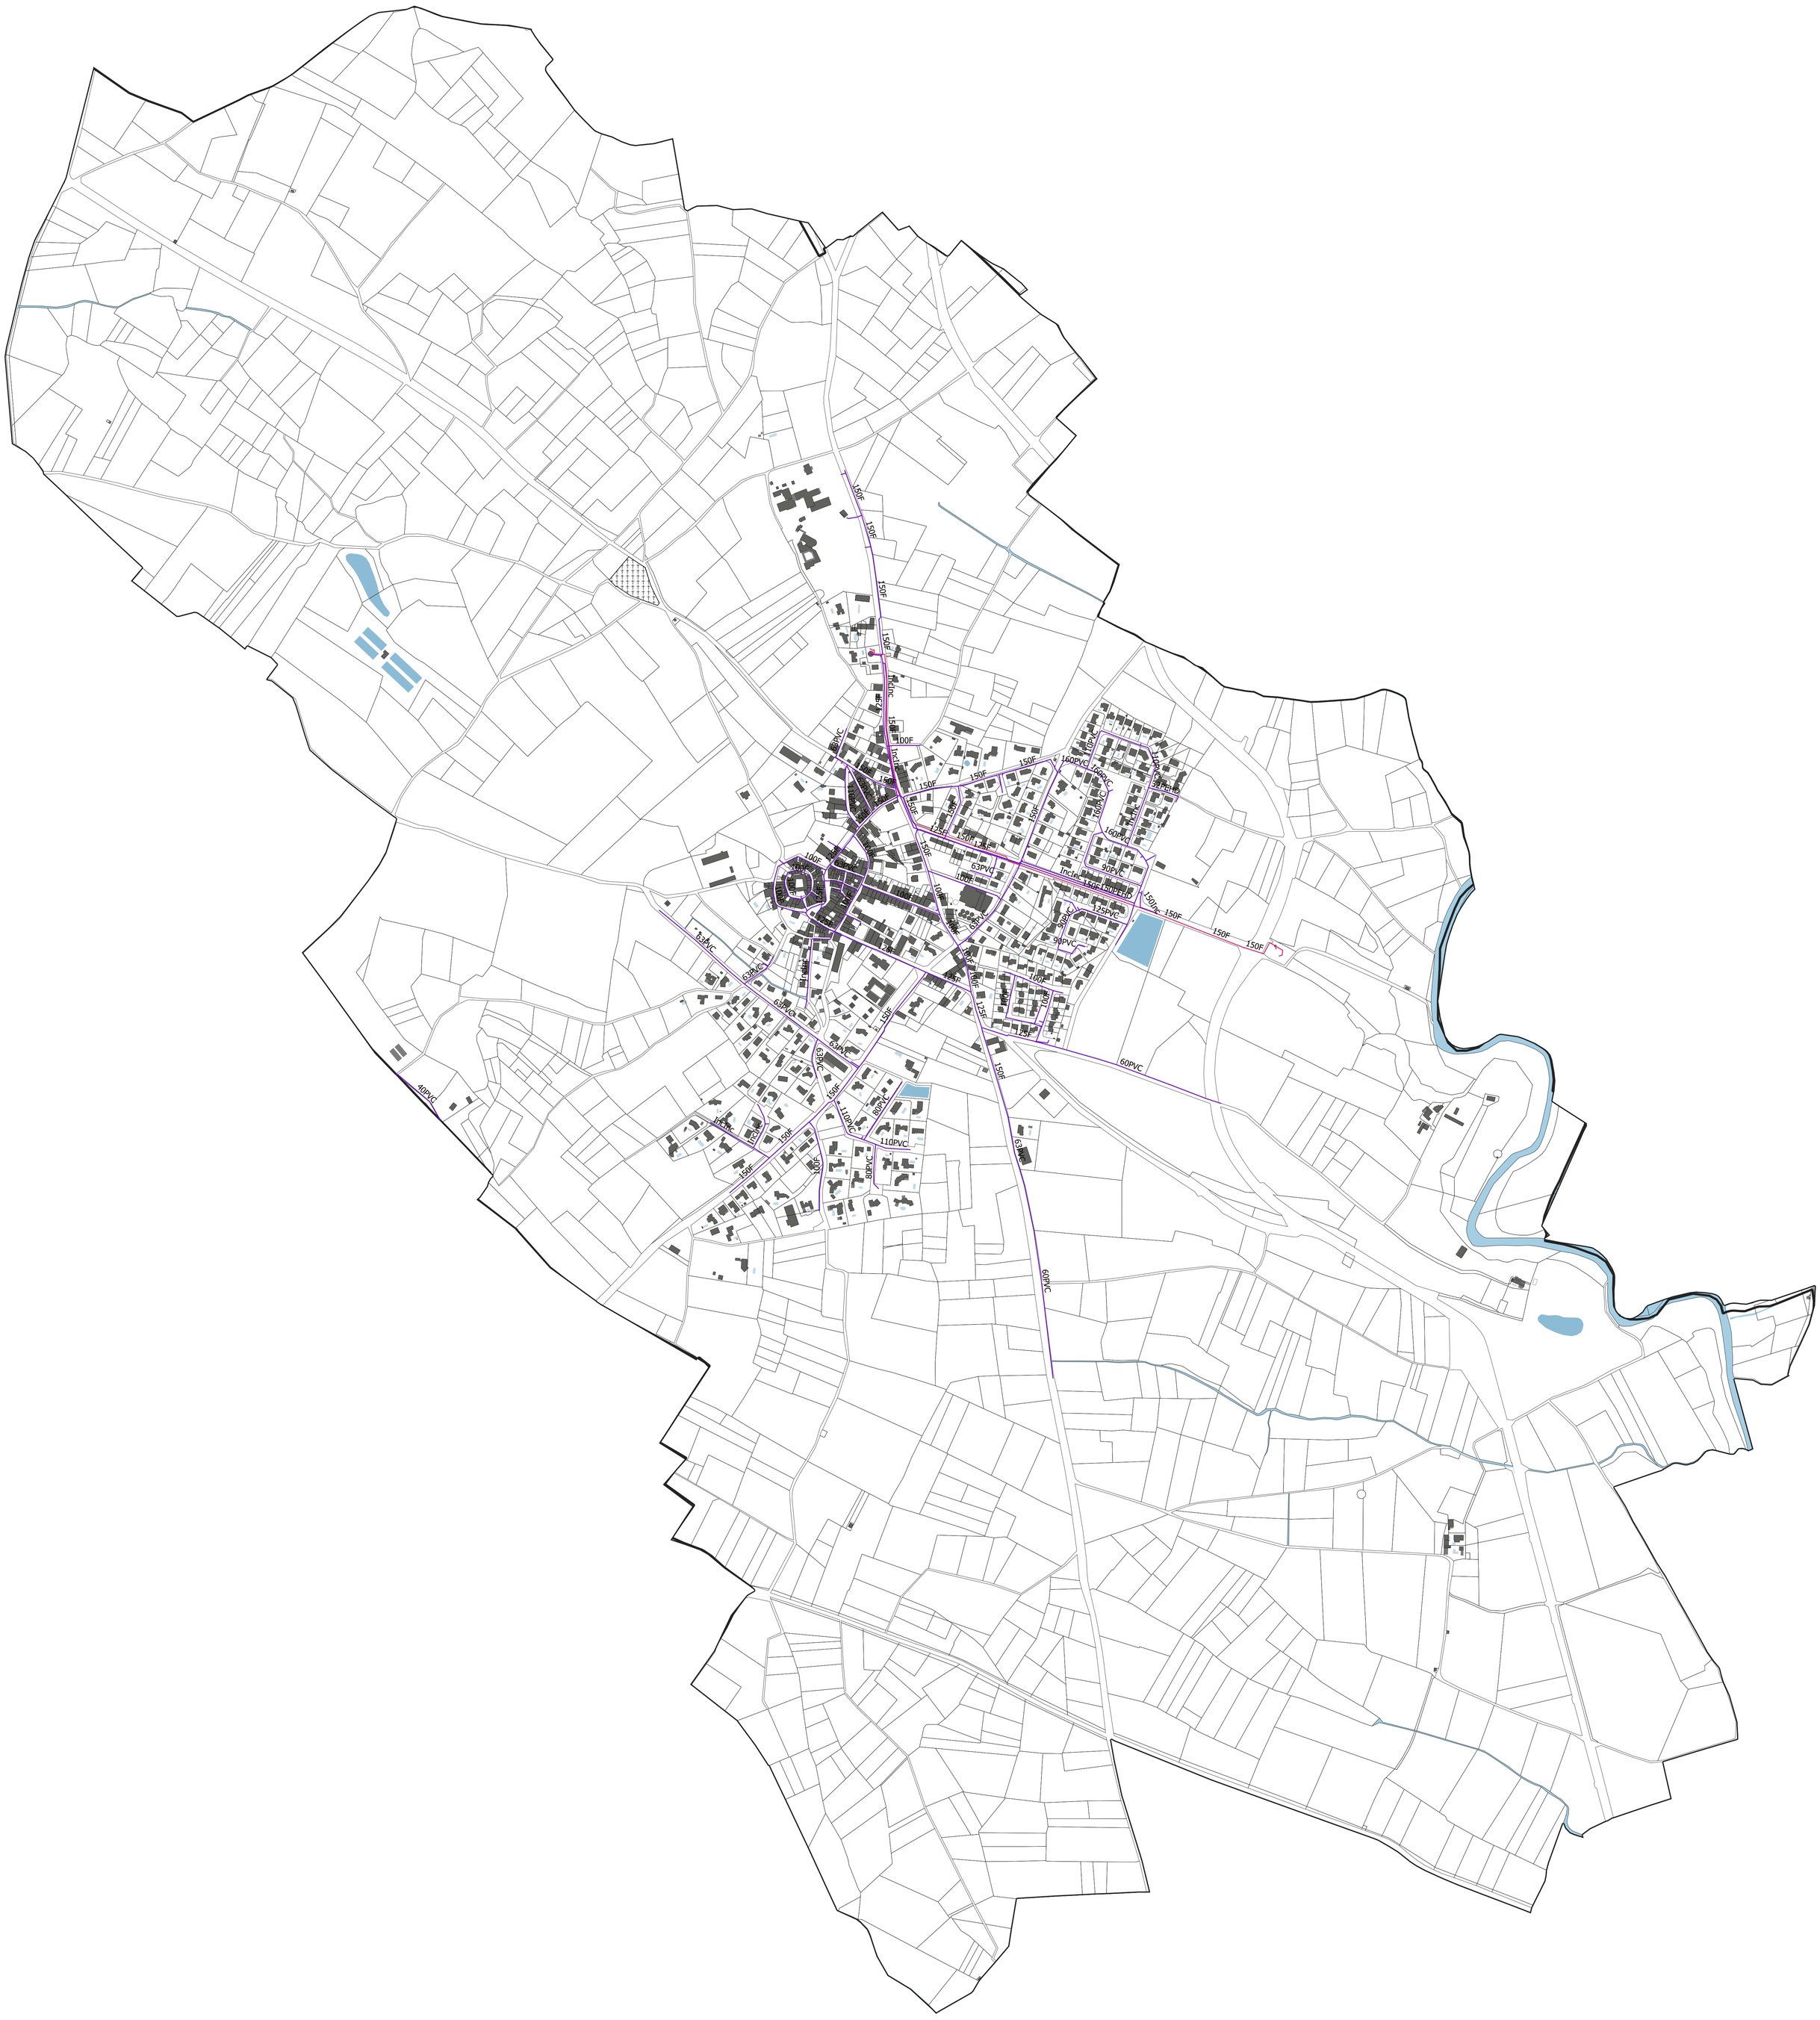

LES AVANT-MONTS
Communauté de communes
OUEST HÉRAULT

PUISSALICON

PLAN LOCAL D'URBANISME INTERCOMMUNAL

PLAN DU RESEAU D'ADDUCTION EN EAU POTABLE

Département de l'Hérault


LEGENDE :

Réseau d'AEP

- Adduction
- Adduction / Distribution
- Distribution
- Inconnu
- Branchement Particulier
- Surpresse

0 250 500 m

N

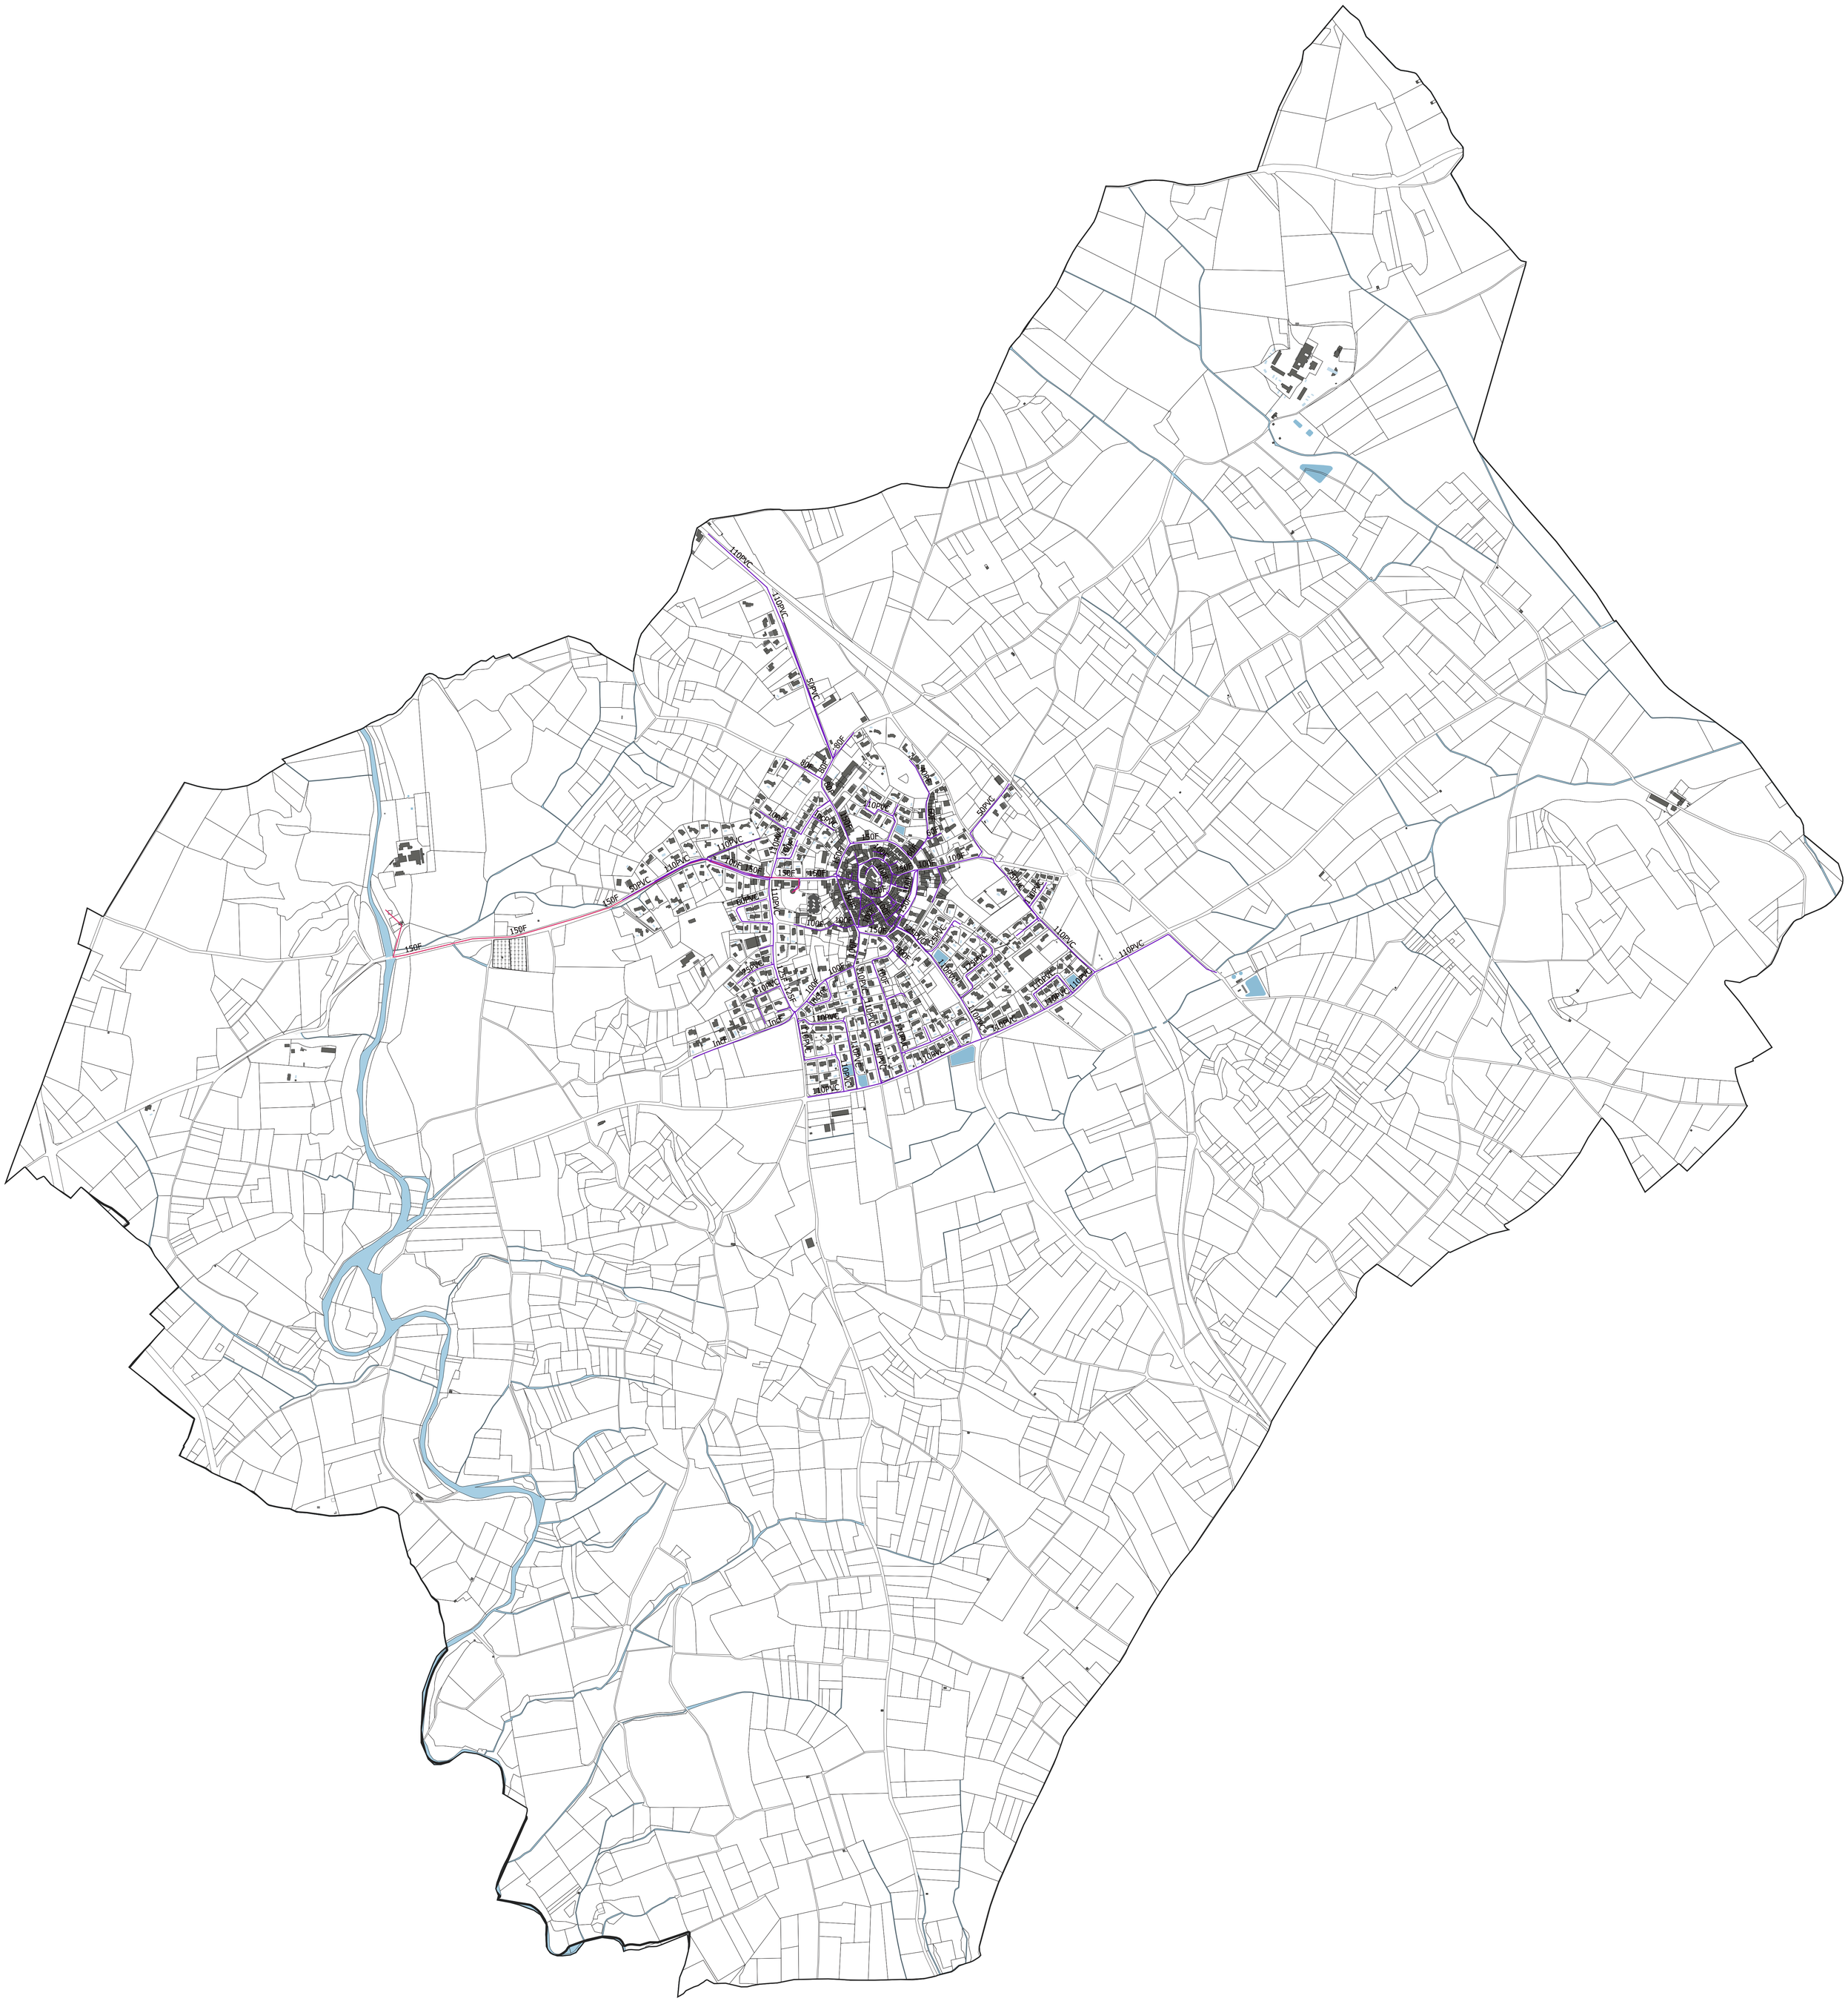

SAINT-GENIES-DE-FONTEDIT

PLAN LOCAL D'URBANISME INTERCOMMUNAL

PLAN DU RESEAU D'ADDUCTION EN EAU POTABLE

Département de l'Hérault


LEGENDE :

Réseau d'AEP

- Adduction
- Adduction / Distribution
- Distribution
- Inconnu
- Branchement Particulier
- Surpresse

0 250 500 m

N

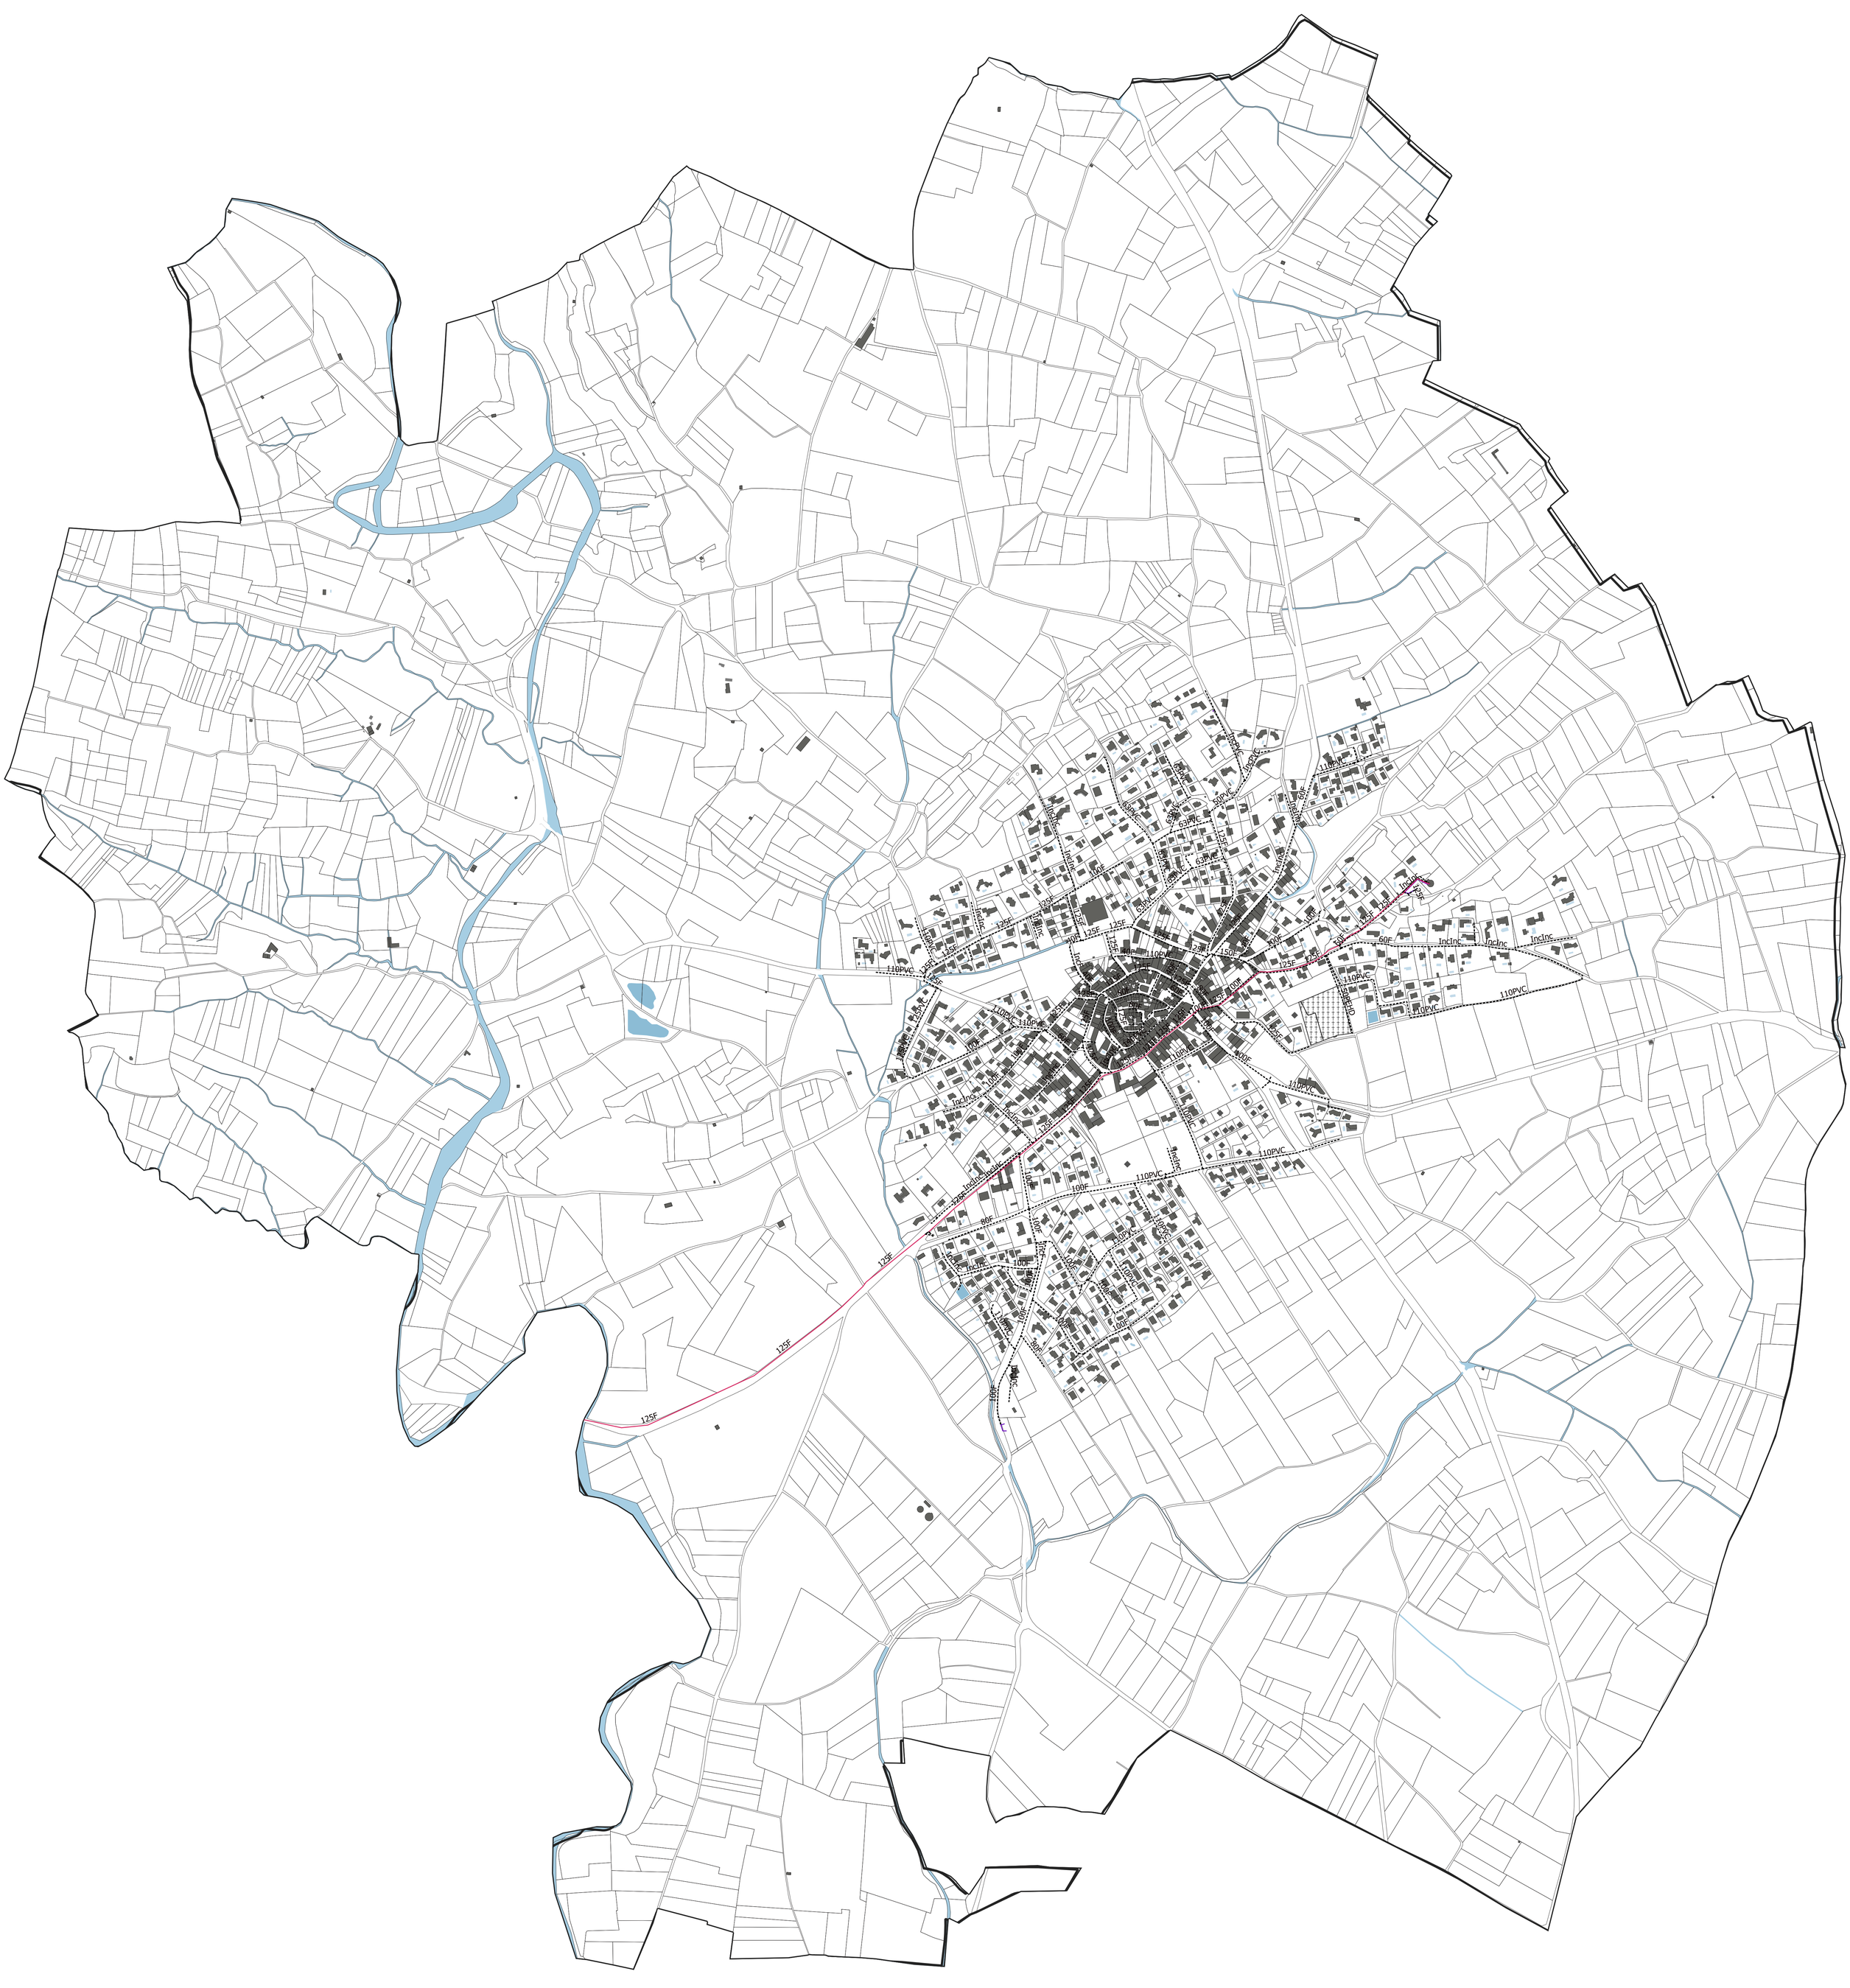

THEZAN-LES-BEZIERS

PLAN LOCAL D'URBANISME INTERCOMMUNAL

PLAN DU RESEAU D'ADDUCTION EN EAU POTABLE

Département de l'Hérault


LEGENDE :

Réseau d'AEP

- Adduction
- Adduction / Distribution
- Distribution
- Inconnu
- Branchement Particulier
- Surpresse

0 250 500 m

N

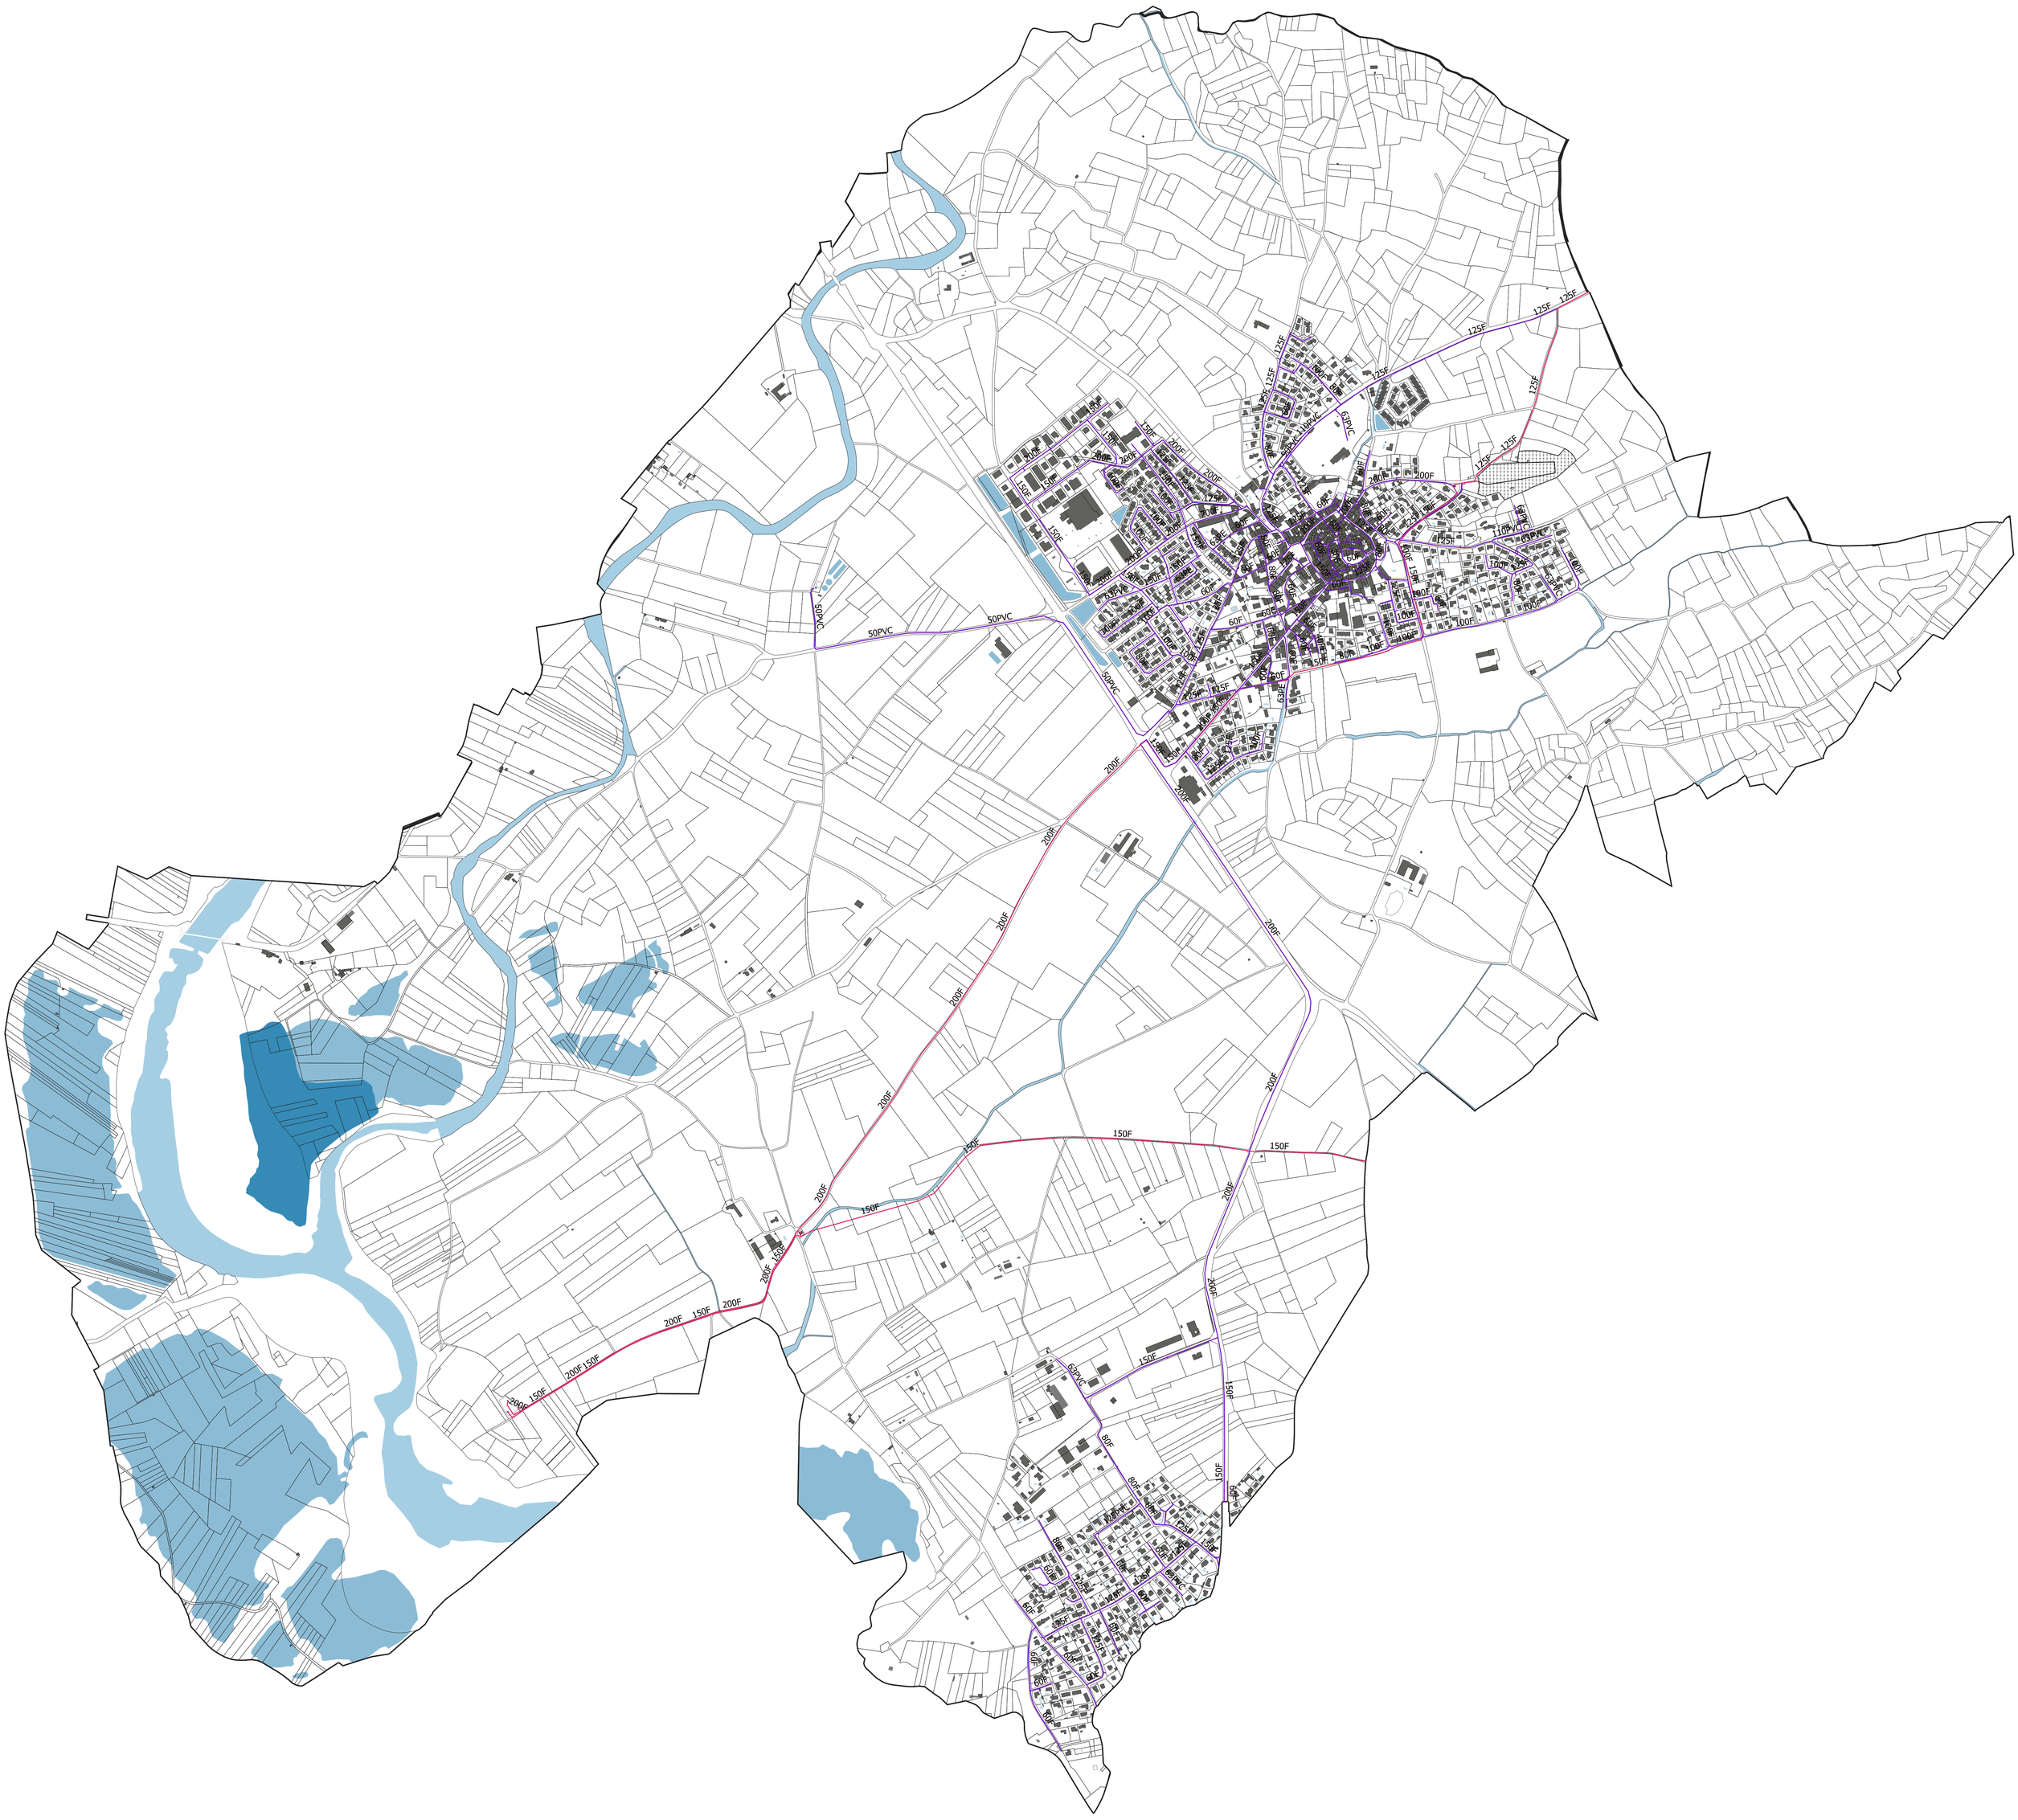

LES AVANT-MONTS
Communauté de communes
OUEST HÉRAULT

VAILHAN

PLAN LOCAL D'URBANISME INTERCOMMUNAL

PLAN DU RESEAU D'ADDUCTION EN EAU POTABLE

Département de l'Hérault

LEGENDE :


Réseau d'AEP

- Adduction
- Adduction / Distribution
- Distribution
- Inconnu
- Branchement Particulier
- Surpresse

0 250 500 m

N



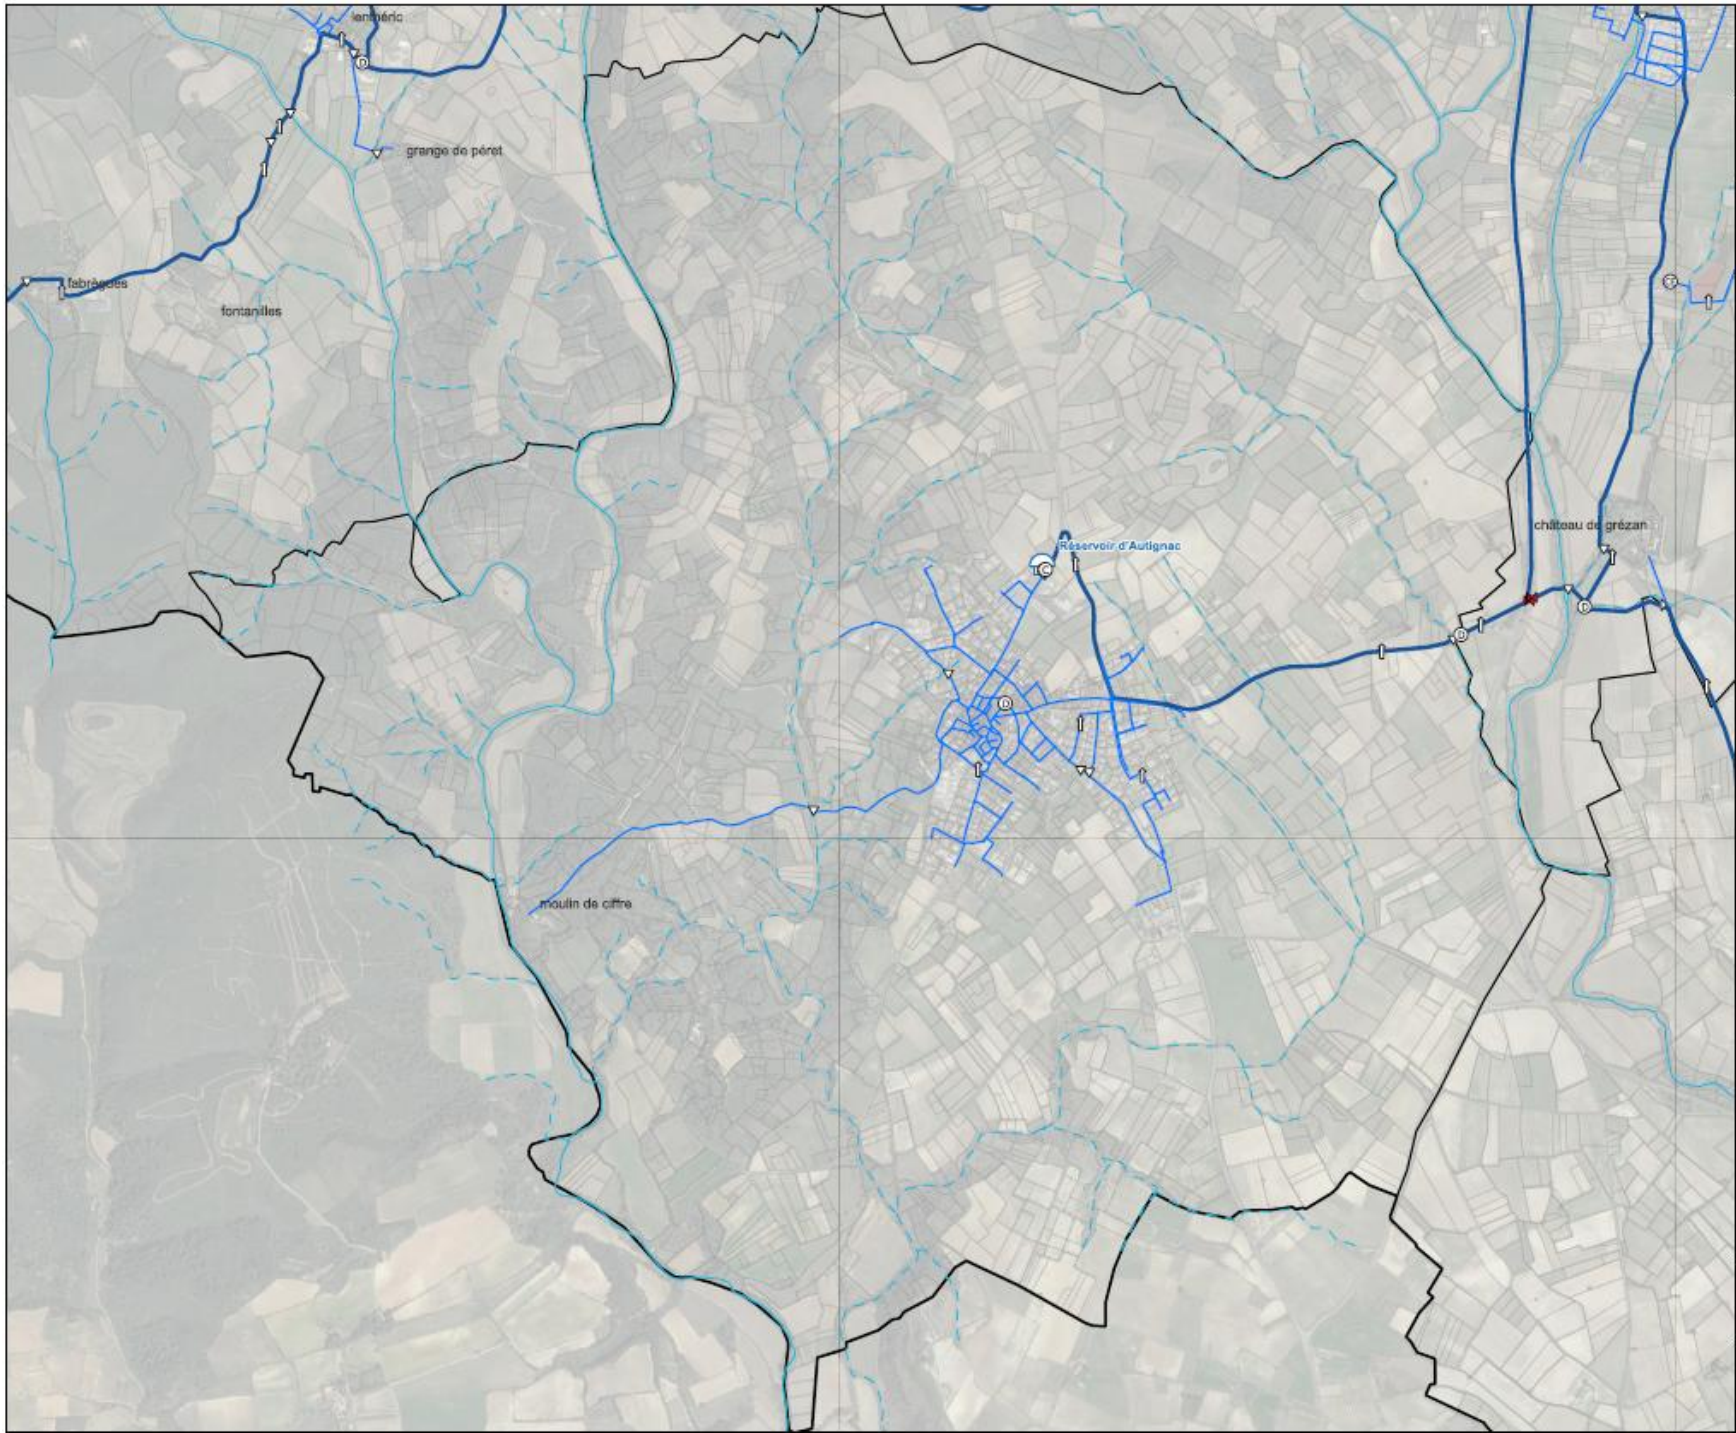

SCHEMAS DIRECTEURS AEP-EU
SI MARE ET LIBRON

PLAN DES RESEAUX AEP

AUTIGNAC

Légende

Ouvrages et équipements
- Captage
- Réservoir
- Pompage
- Station de traitement
- Brise charge
- Accélérateur
- Réducteur de pression
- Stabilisateur
- Ventouse
- Vidange
- Vanne fermée

Points de comptage
- Compteur
- Débitmètre
- Comptage Import
- Comptage Export

Réseaux AEP
- Feeder
- Distribution
- Refoulement/Distribution
- Refoulement
- Eau brute

Réseaux hydrographiques
- Permanent
- Intermittent


Administratif
- Communes
- Périmètre SIML

(A3) 05/12/2023

0 250 500 m

N

GAXIEU
GAXIEU.FR

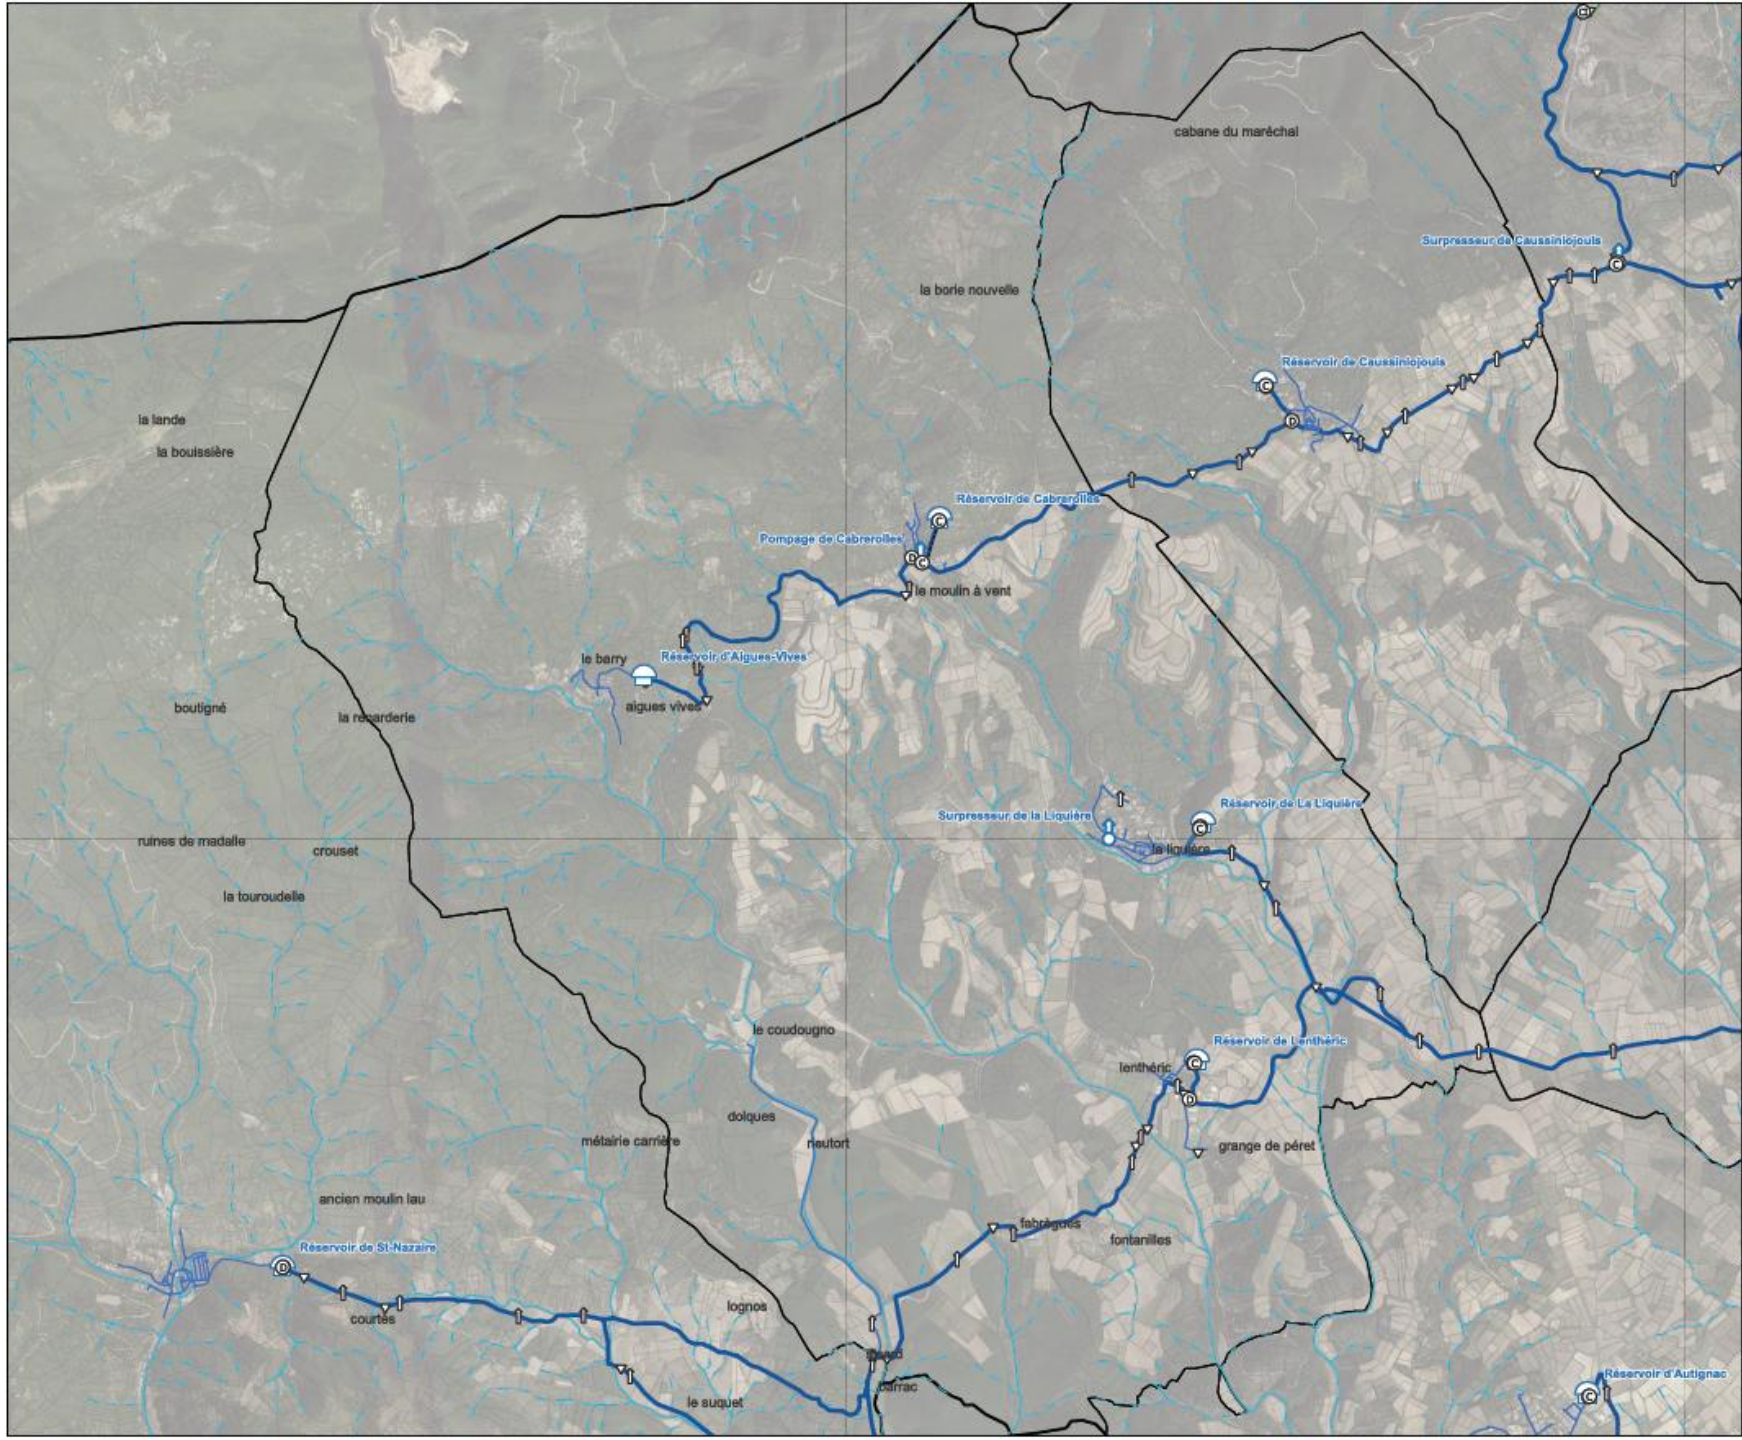

SCHEMAS DIRECTEURS AEP-EU
SI MARE ET LIBRON

PLAN DES RESEAUX AEP

CABREROLLES

Légende

Ouvrages et équipements
- Captage
- Réservoir
- Pompage
- Station de traitement
- Brise charge
- Accélérateur
- Réducteur de pression
- Stabilisateur
- Ventouse
- Vidange
- Vanne fermée

Points de comptage
- Compteur
- Débitmètre
- Comptage Import
- Comptage Export

Réseaux AEP
- Feeder
- Distribution
- Refoulement/Distribution
- Refoulement
- Eau brute

Réseaux hydrographiques
- Permanent
- Intermittent


Administratif
- Communes
- Périmètre SIML

(A3) 05/12/2023

0 400 800 m

N

GAXIEU
AU COEUR DE VOS PROJETS
GAXIEU.FR

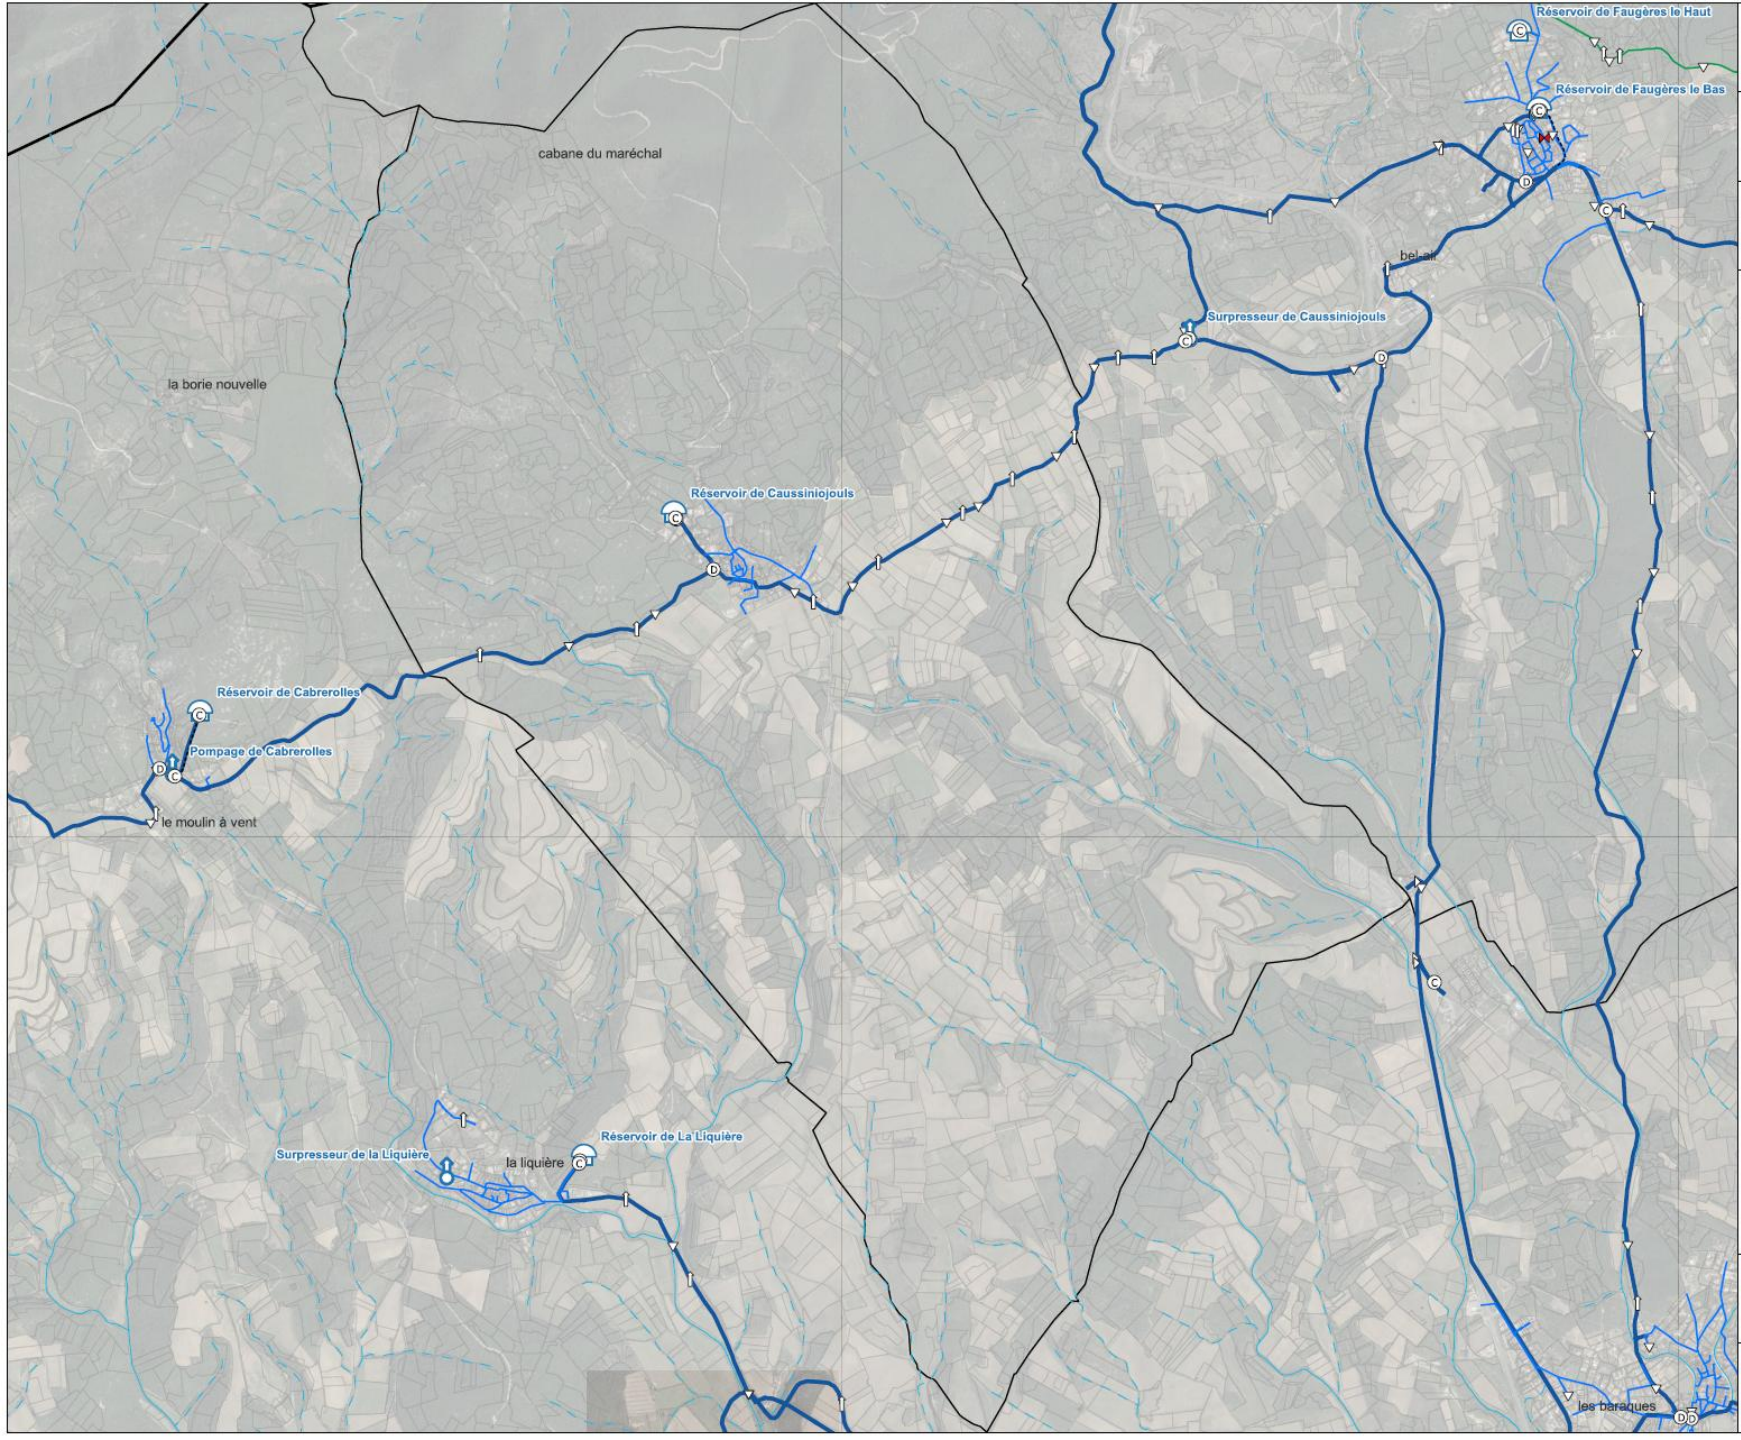

SCHEMAS DIRECTEURS AEP-EU
SI MARE ET LIBRON

PLAN DES RESEAUX AEP

CAUSSINIOJOULS

Légende

Ouvrages et équipements
- Captage
- Réservoir
- Pompage
- Station de traitement
- Brise charge
- Accélérateur
- Réducteur de pression
- Stabilisateur
- Ventouse
- Vidange
- Vanne fermée

Points de comptage
- Compteur
- Débitmètre
- Comptage Import
- Comptage Export

Réseaux AEP
- Feeder
- Distribution
- Refoulement/Distribution
- Refoulement
- Eau brute

Réseaux hydrographiques
- Permanent
- Intermittent

Administratif
- Communes
- Périmètre SIML


(A3) 05/12/2023

0 250 500 m

N

Activer Windows
Accédez aux paramètres pour

GAXIEU
AU COEUR DE VOS PROJETS
GAXIEU.FR

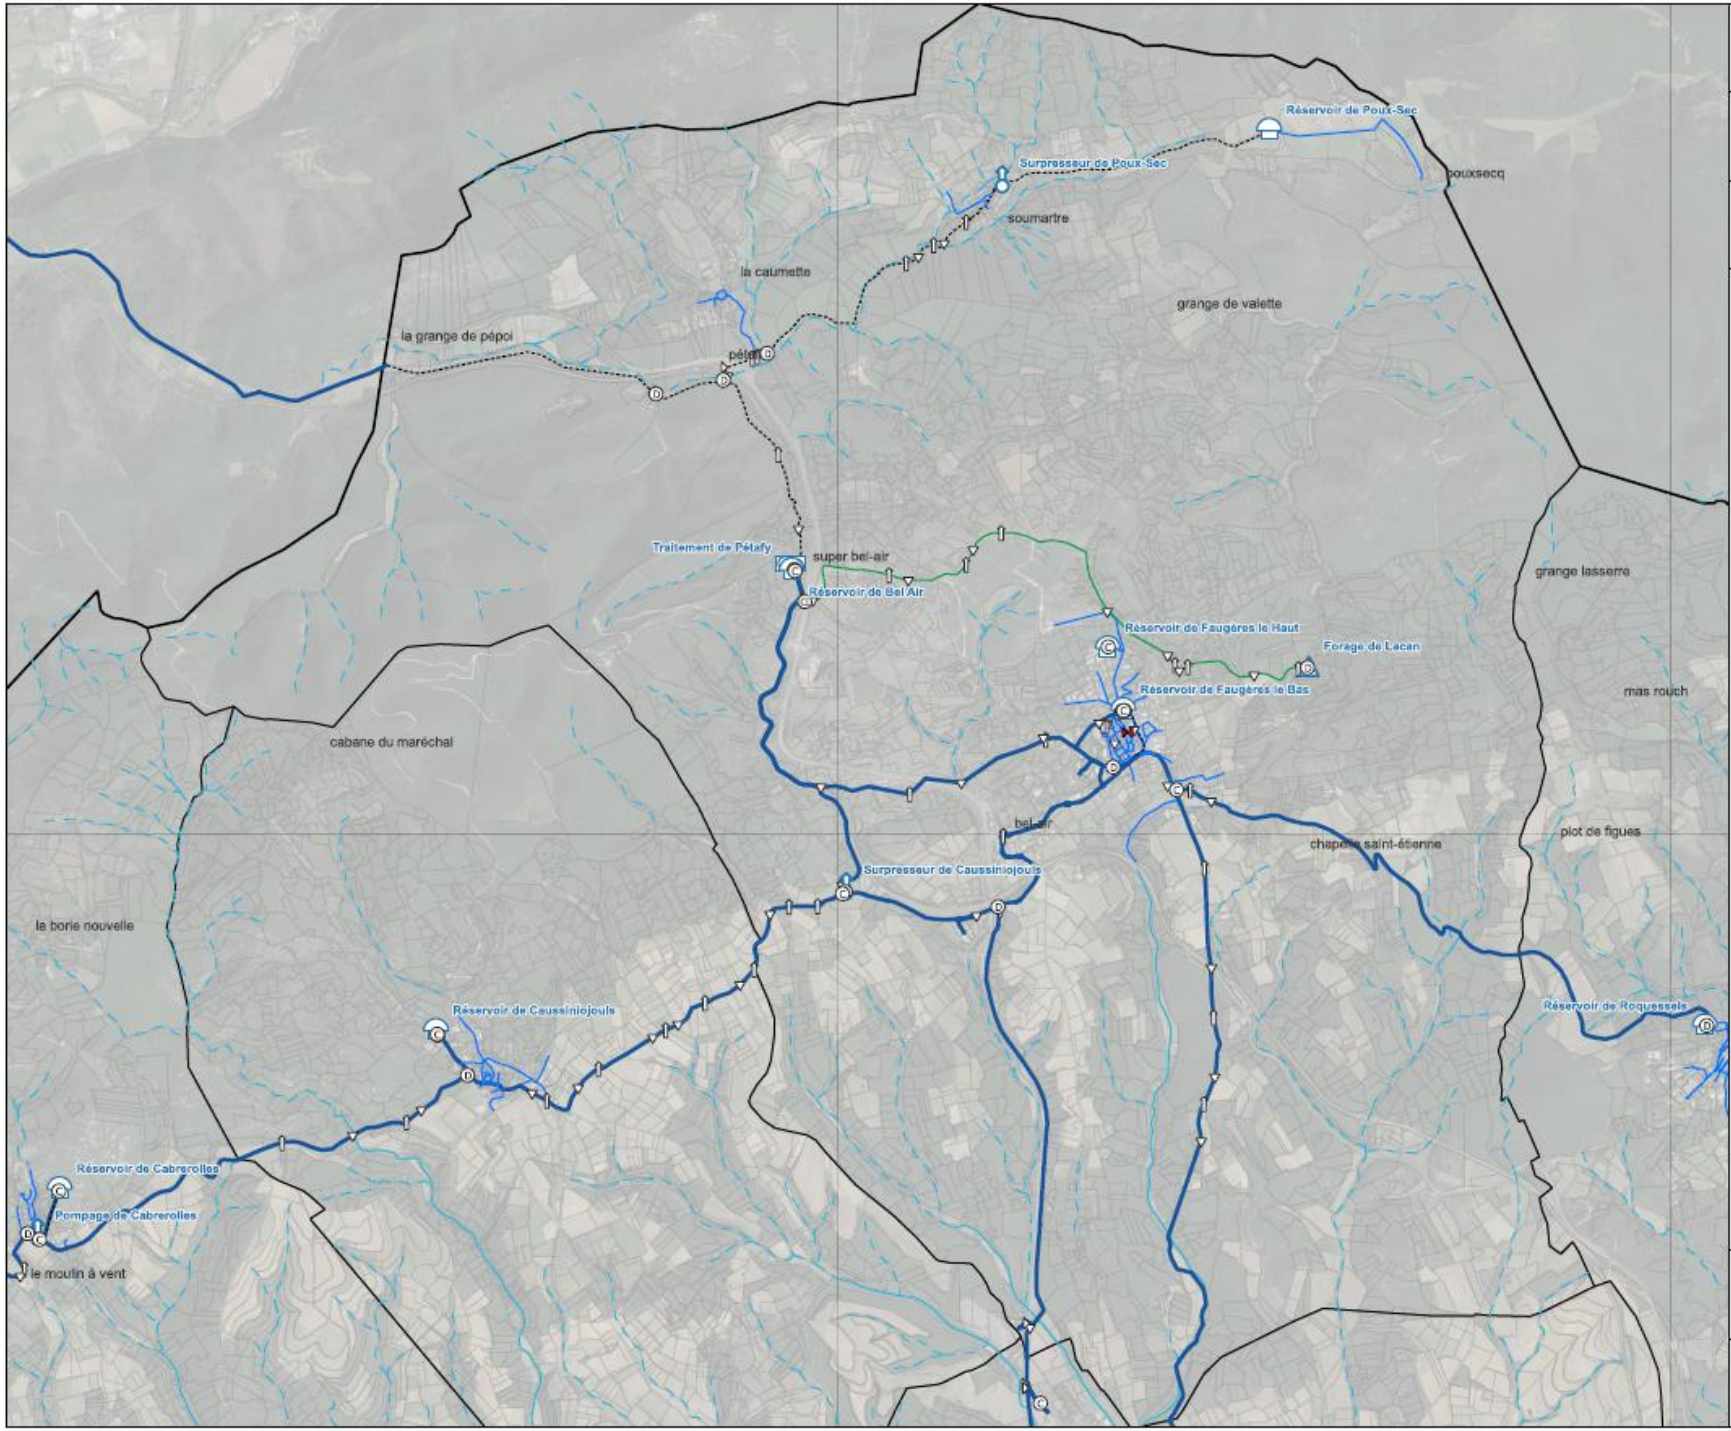

SCHEMAS DIRECTEURS AEP-EU
SI MARE ET LIBRON

PLAN DES RESEAUX AEP

FAUGERES

Légende

Ouvrages et équipements
- Captage
- Réservoir
- Pompage
- Station de traitement
- Brise charge
- Accélérateur
- Réducteur de pression
- Stabilisateur
- Ventouse
- Vidange
- Vanne fermée

Points de comptage
- Compteur
- Débitmètre
- Comptage Import
- Comptage Export

Réseaux AEP
- Feeder
- Distribution
- Refoulement/Distribution
- Refoulement
- Eau brute

Réseaux hydrographiques
- Permanent
- Intermittent


Administratif
- Communes
- Périmètre SIML

(A3) 05/12/2023

0 400 800 m

N

GAXIEU
AU COEUR DE VOS PROJETS
GAXIEU.FR

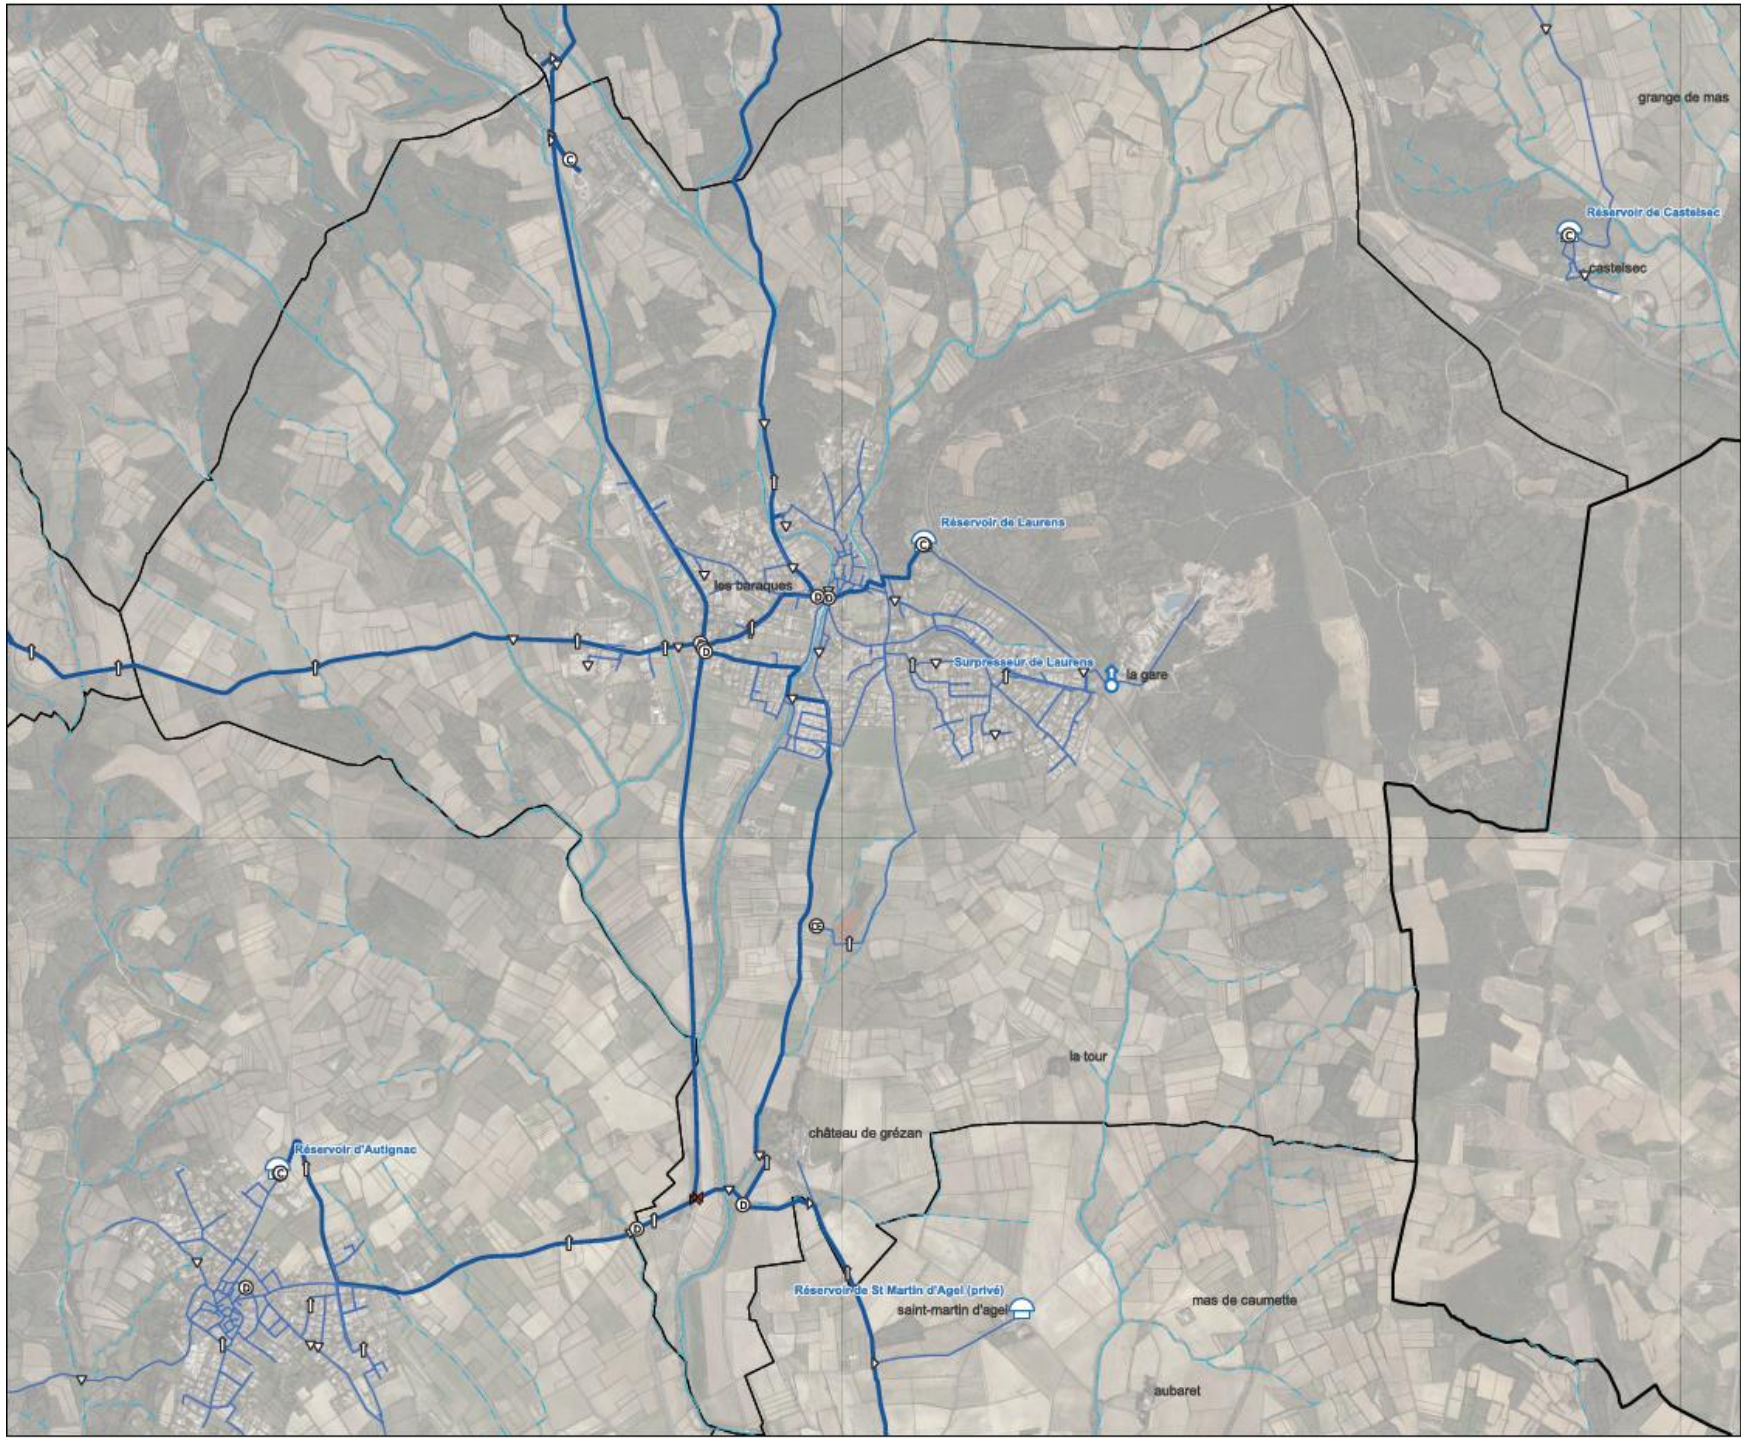

SCHEMAS DIRECTEURS AEP-EU
SI MARE ET LIBRON

PLAN DES RESEAUX AEP

LAURENS

Légende

Ouvrages et équipements
- Captage
- Réservoir
- Pompage
- Station de traitement
- Brise charge
- Accélérateur
- Réducteur de pression
- Stabilisateur
- Ventouse
- Vidange
- Vanne fermée

Points de comptage
- Compteur
- Débitmètre
- Comptage Import
- Comptage Export

Réseaux AEP
- Feeder
- Distribution
- Refoulement/Distribution
- Refoulement
- Eau brute

Réseaux hydrographiques
- Permanent
- Intermittent


Administratif
- Communes
- Périmètre SIML

(A3) 05/12/2023

0 250 500 m

N

GAXIEU
AU COEUR DE VOS PROJETS
GAXIEU.FR

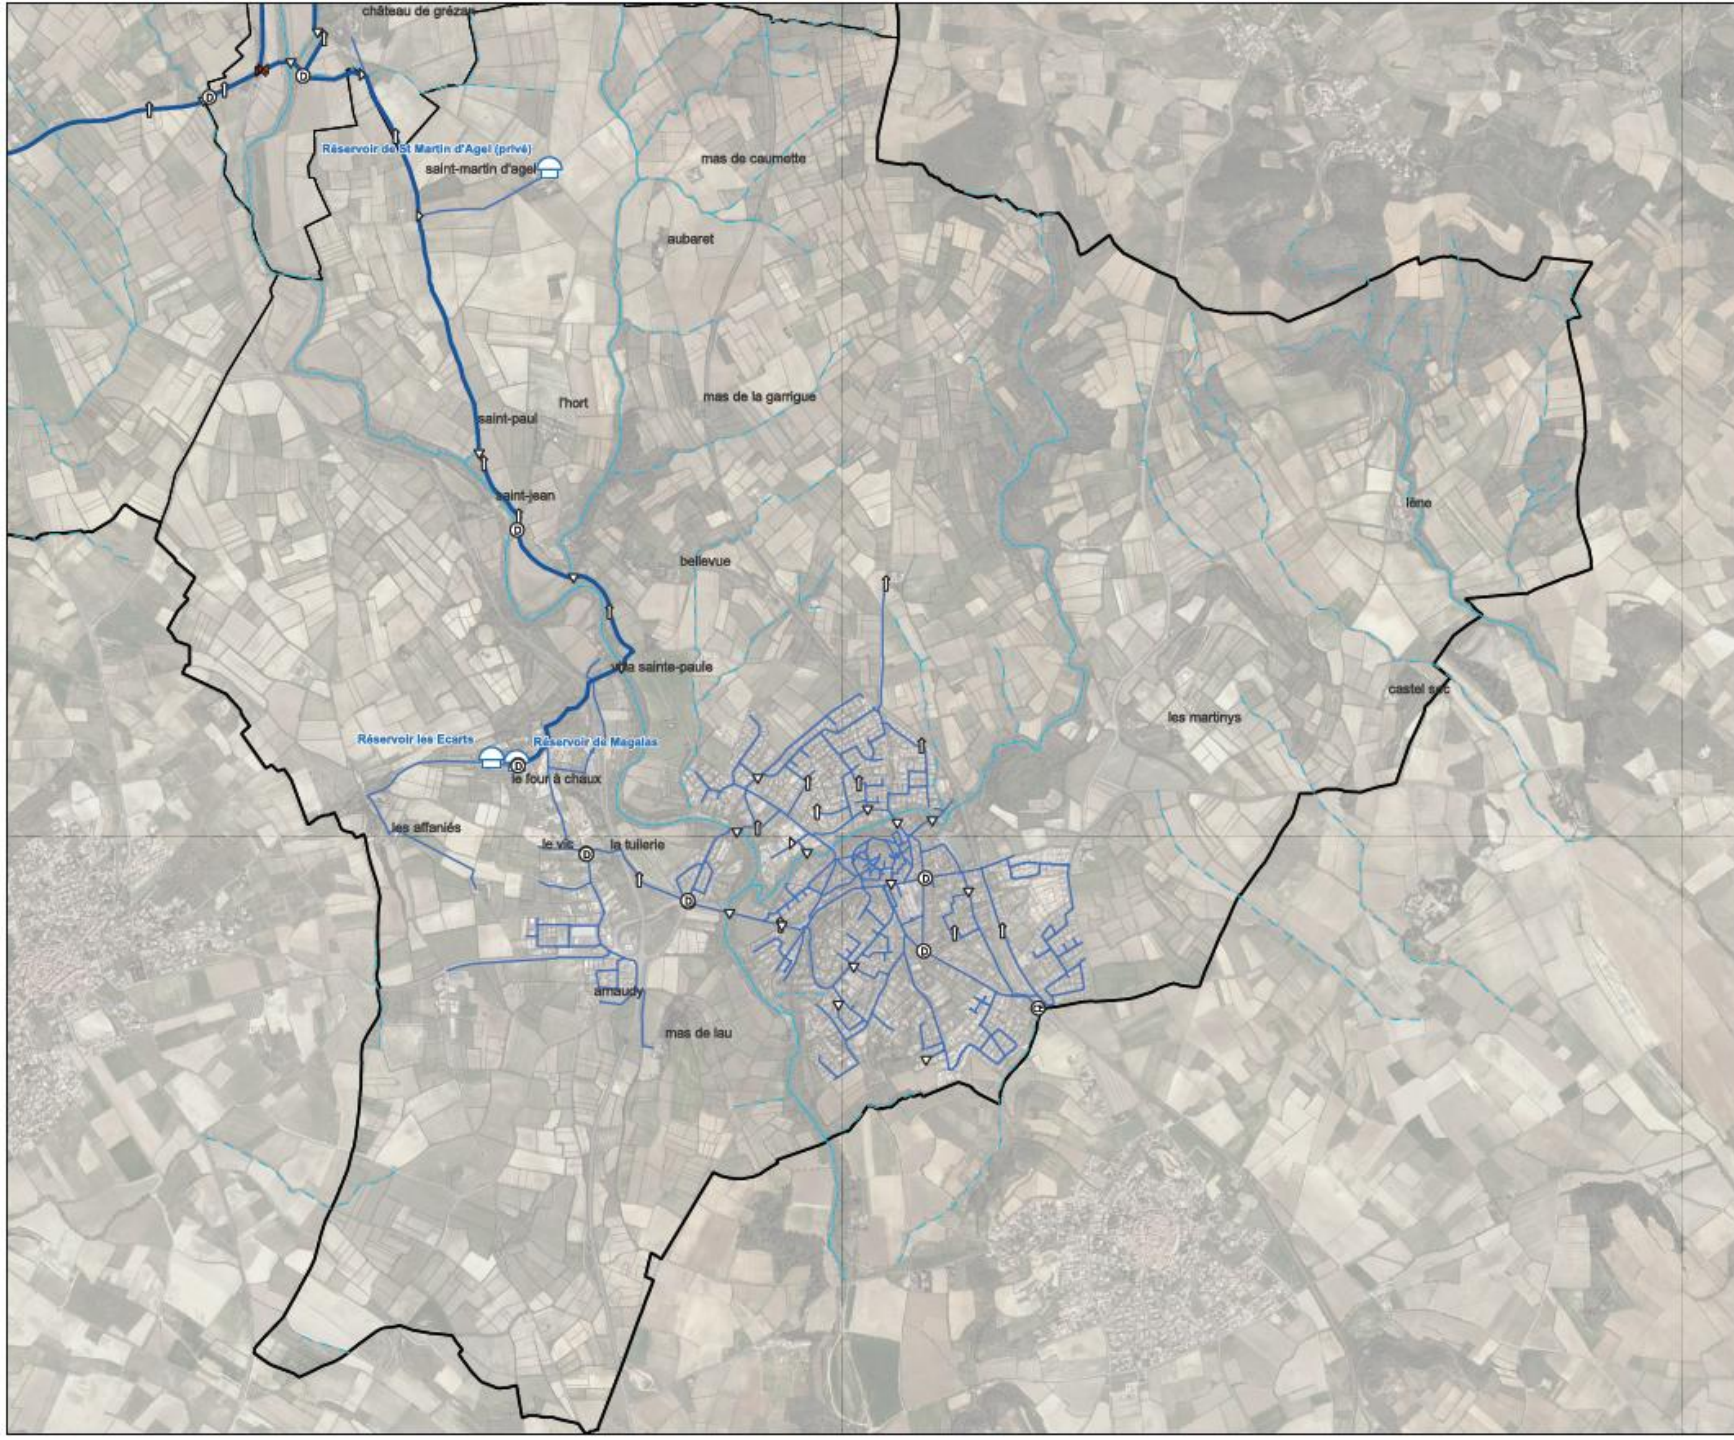

SCHEMAS DIRECTEURS AEP-EU SI MARE ET LIBRON

PLAN DES RESEAUX AEP

MAGALAS

Légende

Ouvrages et équipements
- Captage
- Réservoir
- Pompage
- Station de traitement
- Brise charge
- Accélérateur
- Réducteur de pression
- Stabilisateur
- Ventouse
- Vidange
- Vanne fermée

Points de comptage
- Compteur
- Débitmètre
- Comptage Import
- Comptage Export

Réseaux AEP
- Feeder
- Distribution
- Refoulement/Distribution
- Refoulement
- Eau brute

Réseaux hydrographiques
- Permanent
- Intermittent


Administratif
- Communes
- Périmètre SIML

(A3) 05/12/2023

0 300 600 m

N

GAXIEU
GAXIEU.FR

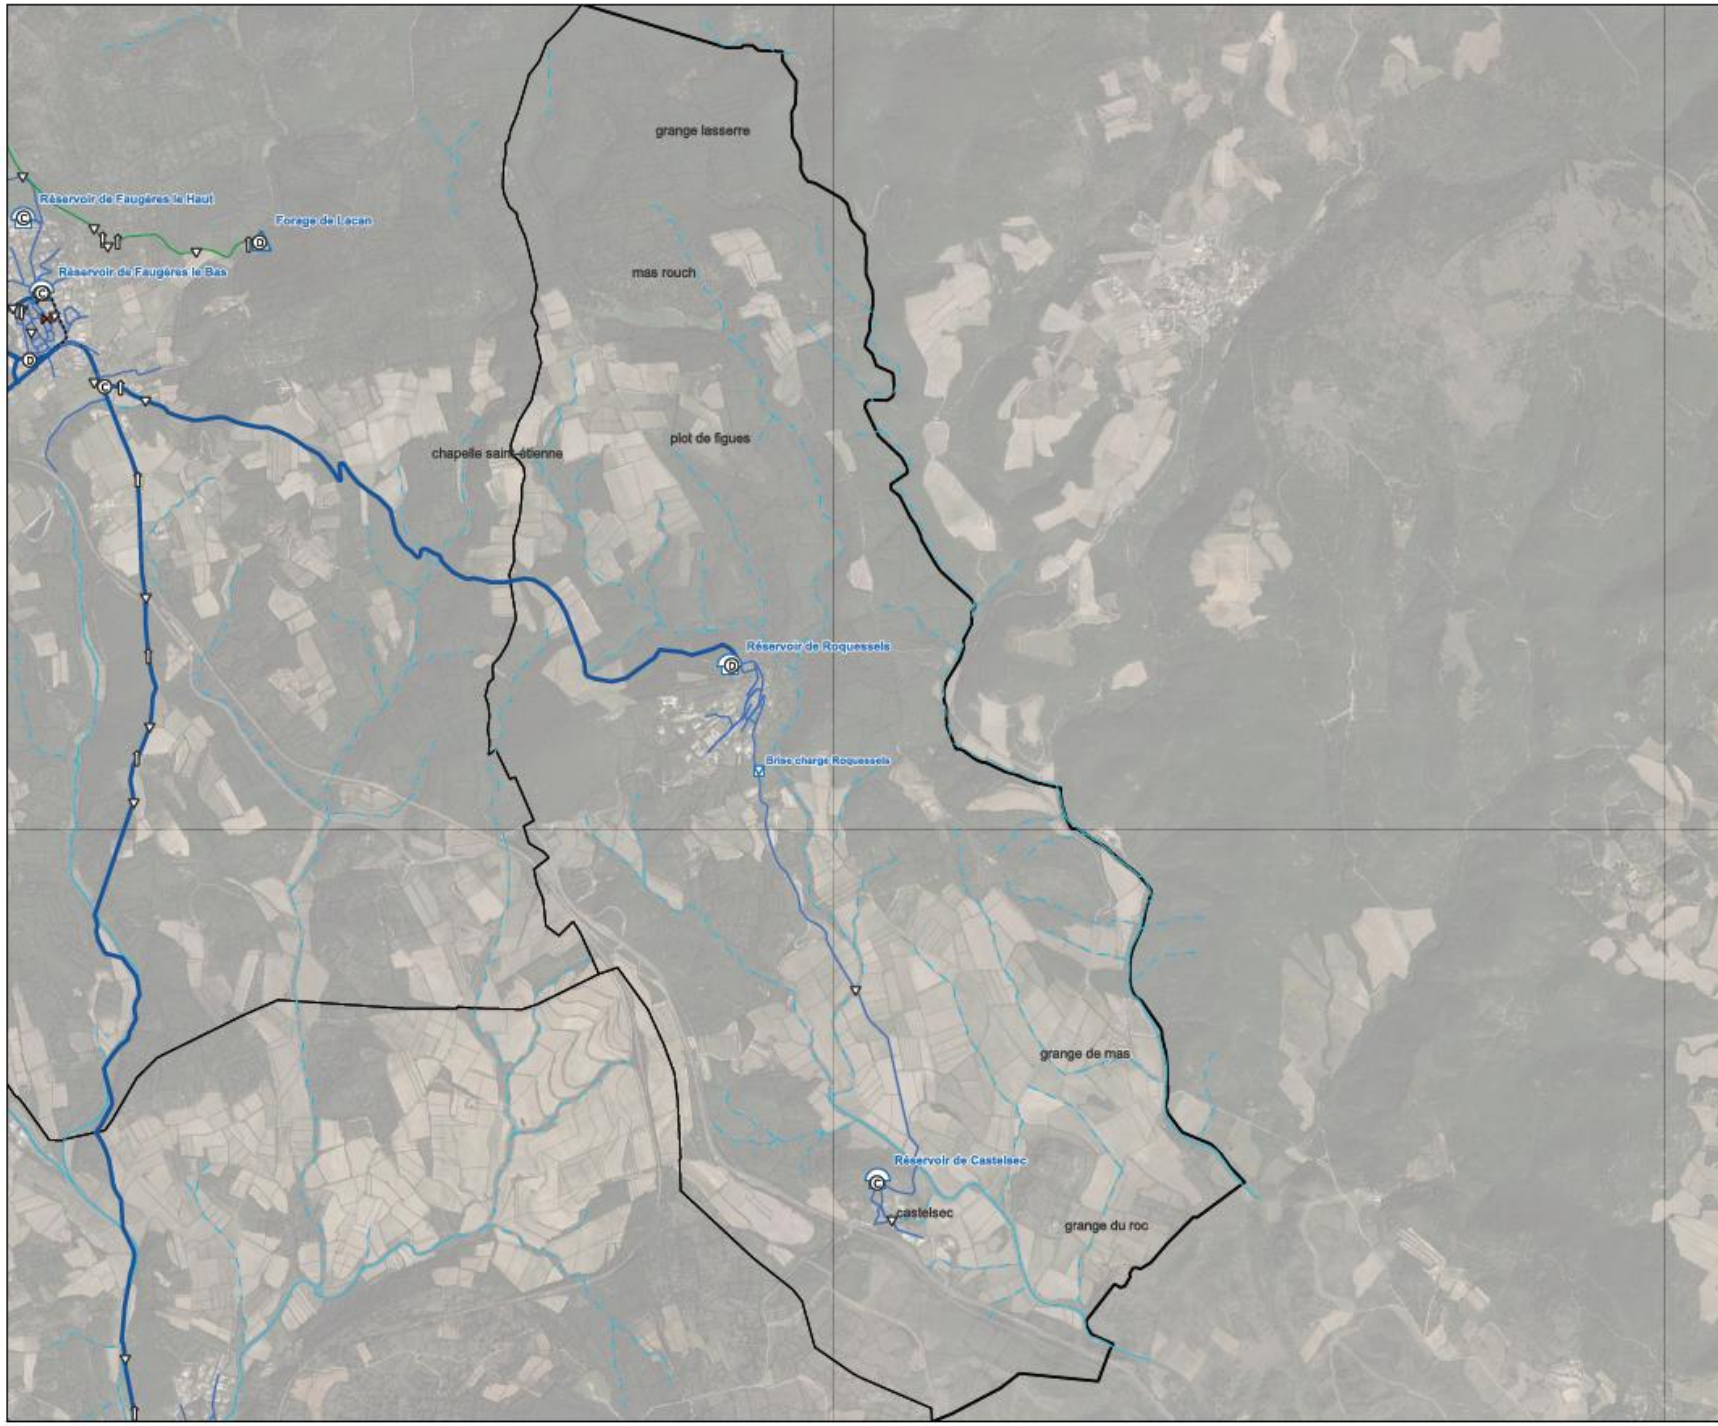

SCHEMAS DIRECTEURS AEP-EU
SI MARE ET LIBRON

PLAN DES RESEAUX AEP

ROQUESSELS

Légende

Ouvrages et équipements
- Captage
- Réservoir
- Pompage
- Station de traitement
- Brise charge
- Accélérateur
- Réducteur de pression
- Stabilisateur
- Ventouse
- Vidange
- Vanne fermée

Points de comptage
- Compteur
- Débitmètre
- Comptage Import
- Comptage Export

Réseaux AEP
- Feeder
- Distribution
- Refoulement/Distribution
- Refoulement
- Eau brute

Réseaux hydrographiques
- Permanent
- Intermittent

Administratif
- Communes
- Périmètre SIML

(A3) 05/12/2023

0 300 600 m

N

GAXIEU
GAXIEU.FR



SCHEMAS DIRECTEURS AEP-EU
SI MARE ET LIBRON

PLAN DES RESEAUX AEP

ST-NAZAIRE-DE-LADAREZ

Légende

Ouvrages et équipements
- Captage
- Réservoir
- Pompage
- Station de traitement
- Brise charge
- Accélérateur
- Réducteur de pression
- Stabilisateur
- Ventouse
- Vidange
- Vanne fermée

Points de comptage
- Compteur
- Débitmètre
- Comptage Import
- Comptage Export

Réseaux AEP
- Feeder
- Distribution
- Refoulement/Distribution
- Refoulement
- Eau brute

Réseaux hydrographiques
- Permanent
- Intermittent

Administratif
- Communes
- Périmètre SIML

(A3) 05/12/2023

0 400 800 m

N

GAXIEU
AU COEUR DE VOS PROJETS
GAXIEU.FR

LES AVANT-MONTS
Communauté de communes
OUEST HÉRAULT

ABEILHAN

PLAN LOCAL D'URBANISME INTERCOMMUNAL

PLAN DU RESEAU D'ADDUCTION EN EAU POTABLE


Département de l'Hérault

LEGENDE :

Réseau AEP

0 250 500 m

N

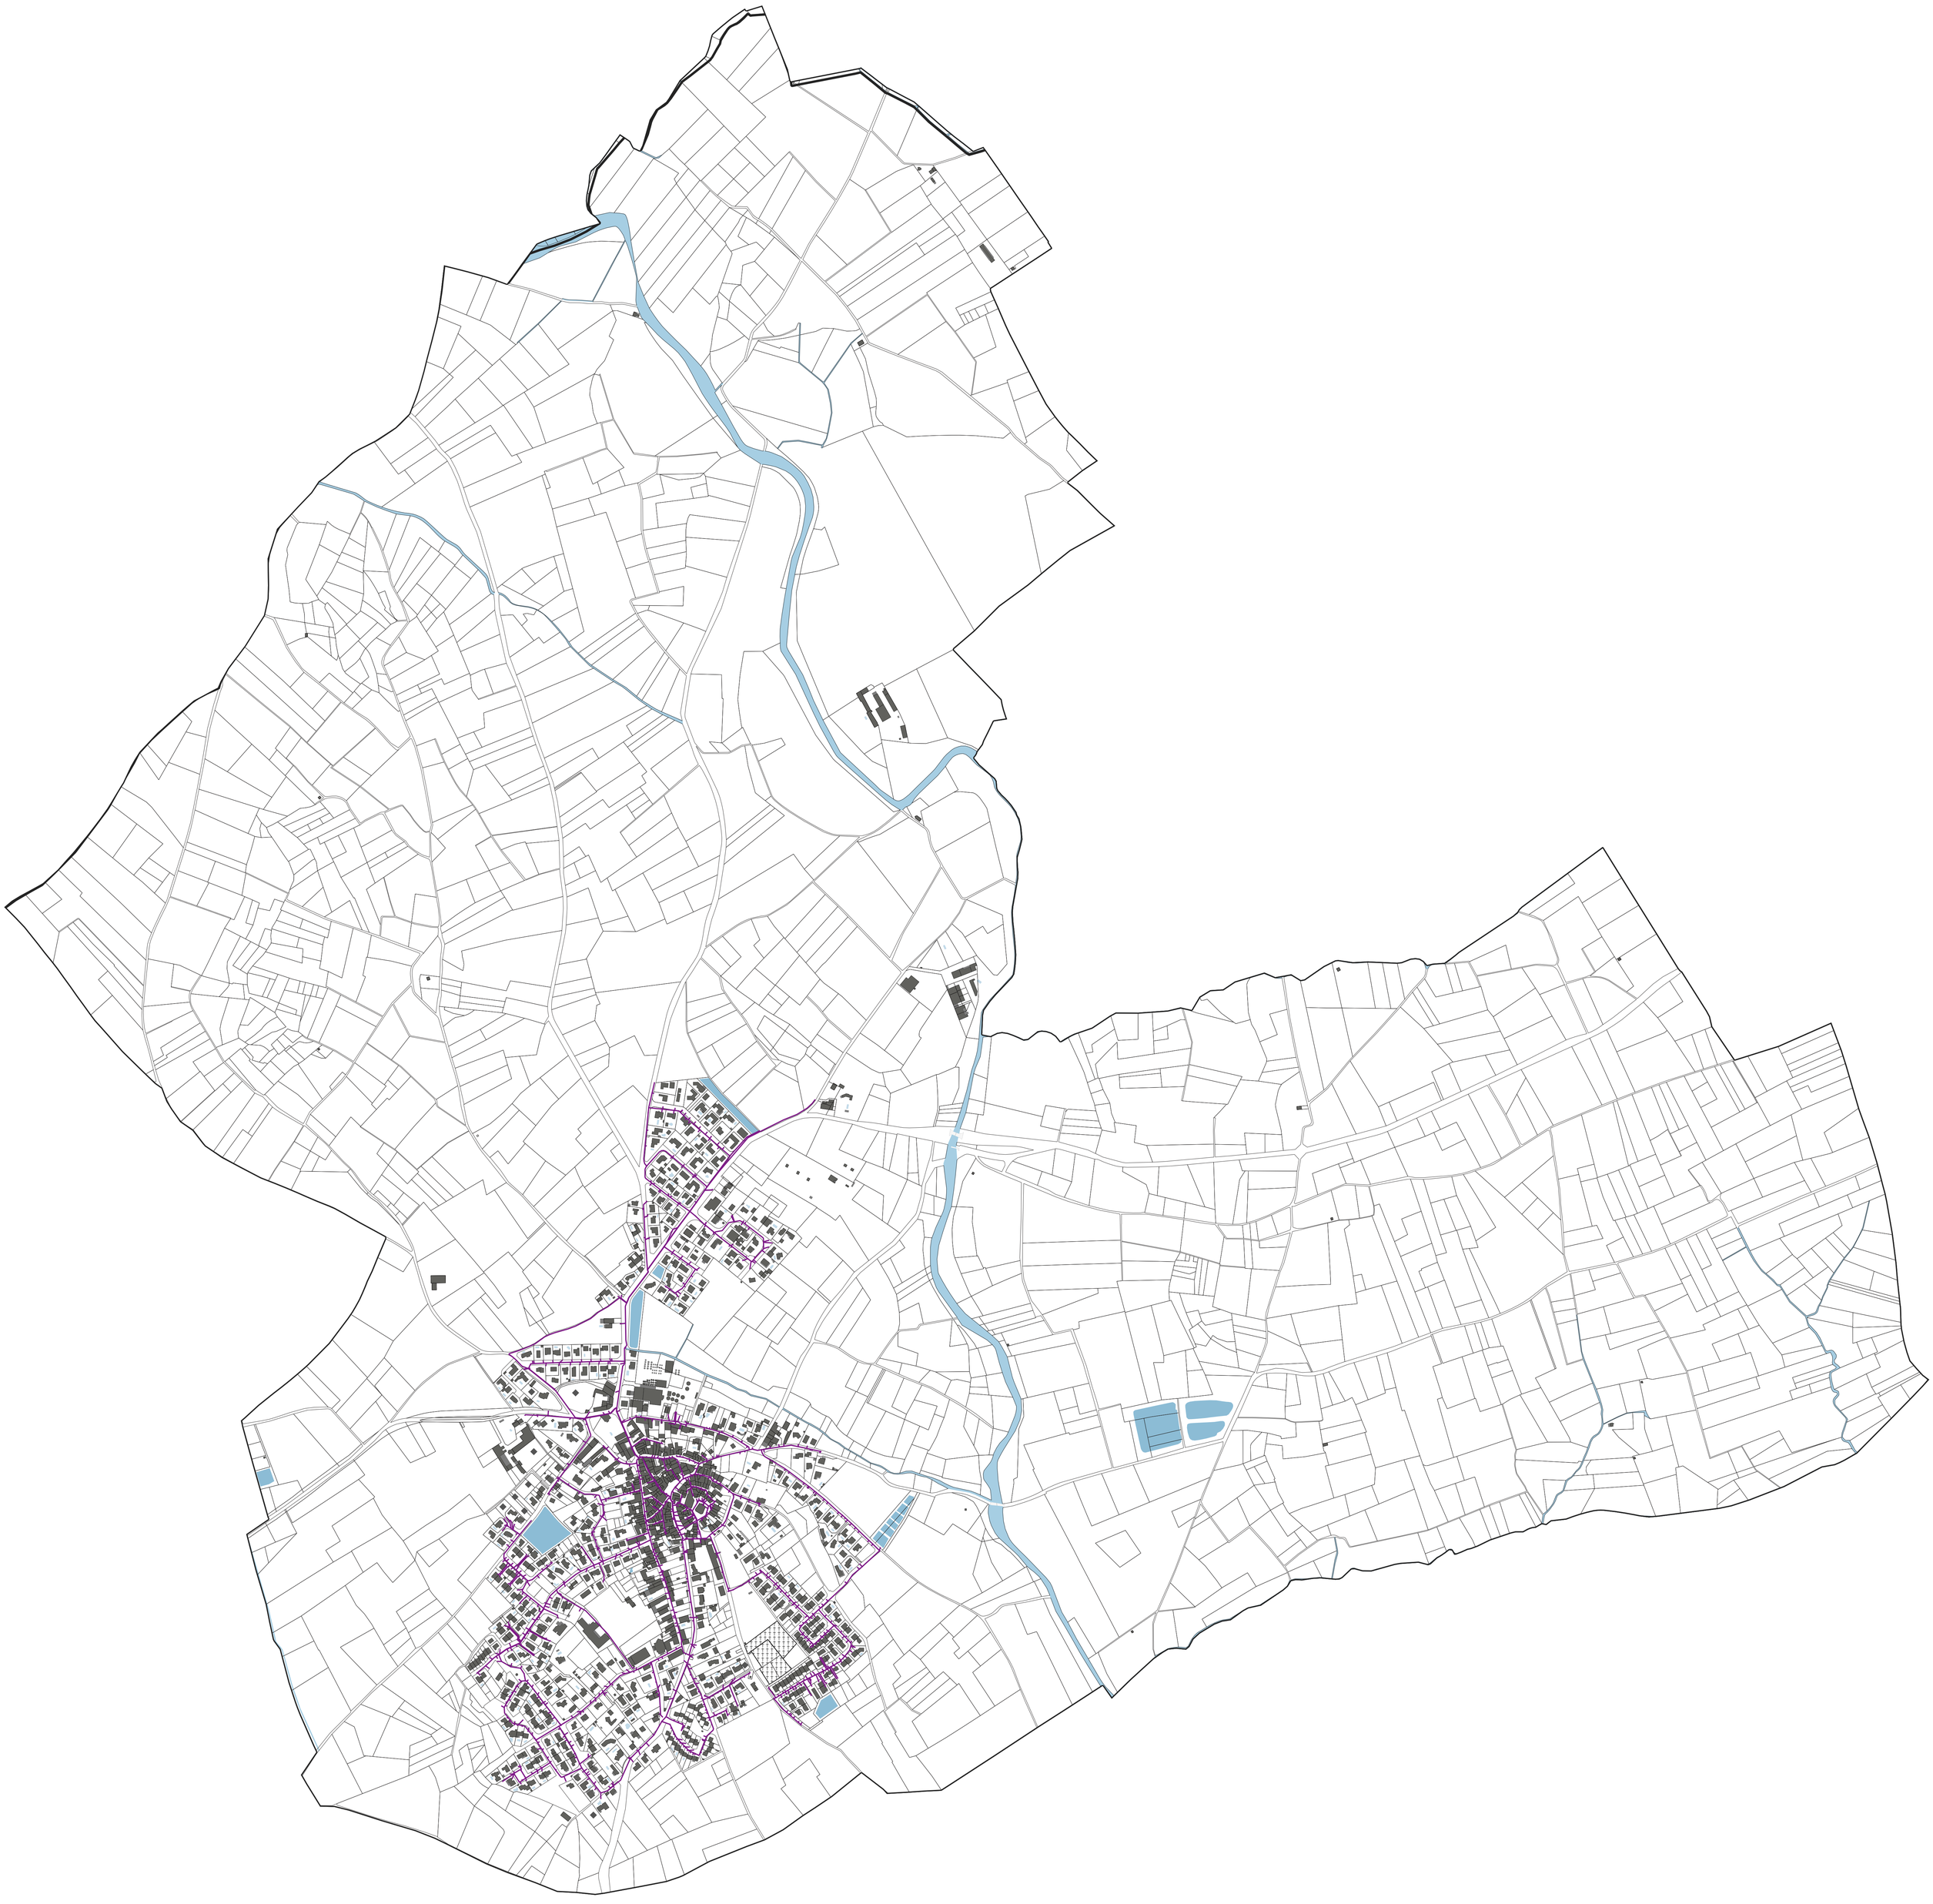

MARGON

PLAN LOCAL D'URBANISME INTERCOMMUNAL

PLAN DU RESEAU D'ADDUCTION EN EAU POTABLE


Département de l'Hérault

LEGENDE :

Réseau AEP

0 250 500 m

N

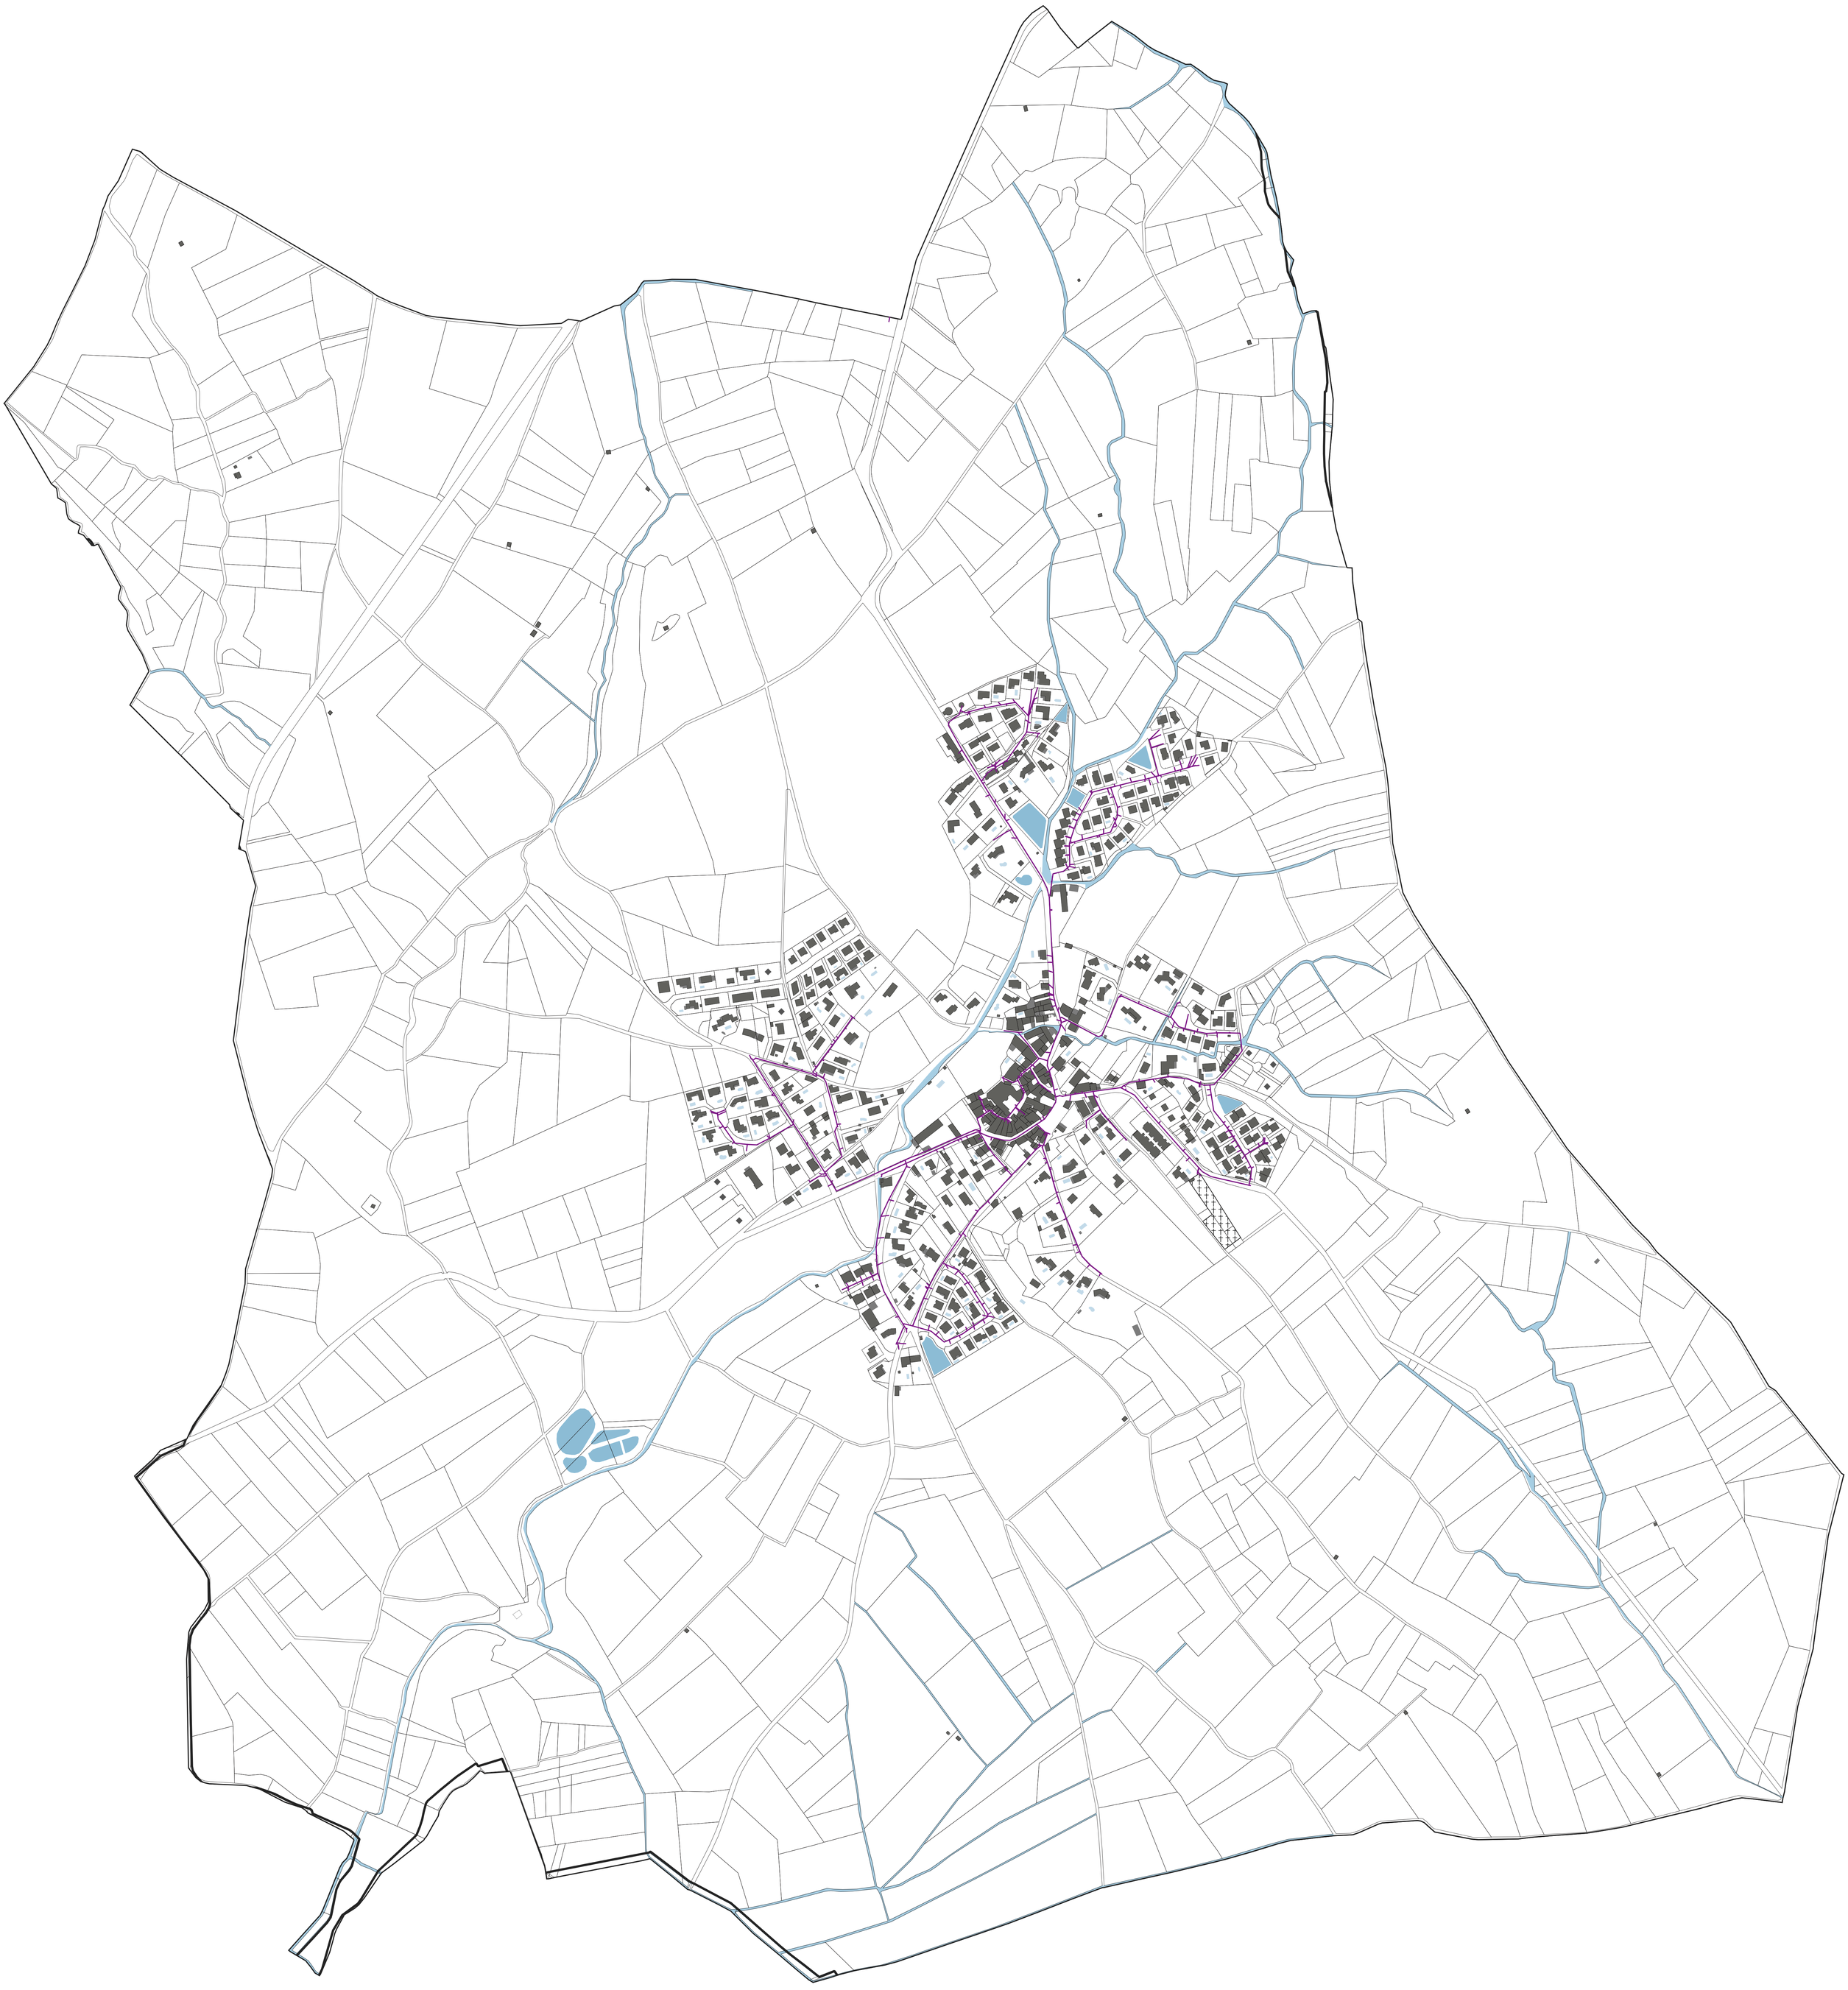

LES AVANT-MONTS
Communauté de communes
OUEST HÉRAULT

POUZOLLES

PLAN LOCAL D'URBANISME INTERCOMMUNAL

PLAN DU RESEAU D'ADDUCTION EN EAU POTABLE

Département de l'Hérault

LEGENDE :

Réseau AEP

0 250 500 m

N

ROUJAN

PLAN LOCAL D'URBANISME INTERCOMMUNAL

PLAN DU RESEAU D'ADDUCTION EN EAU POTABLE

Département de l'Hérault

LEGENDE :

Réseau AEP

0 250 500 m

N

