



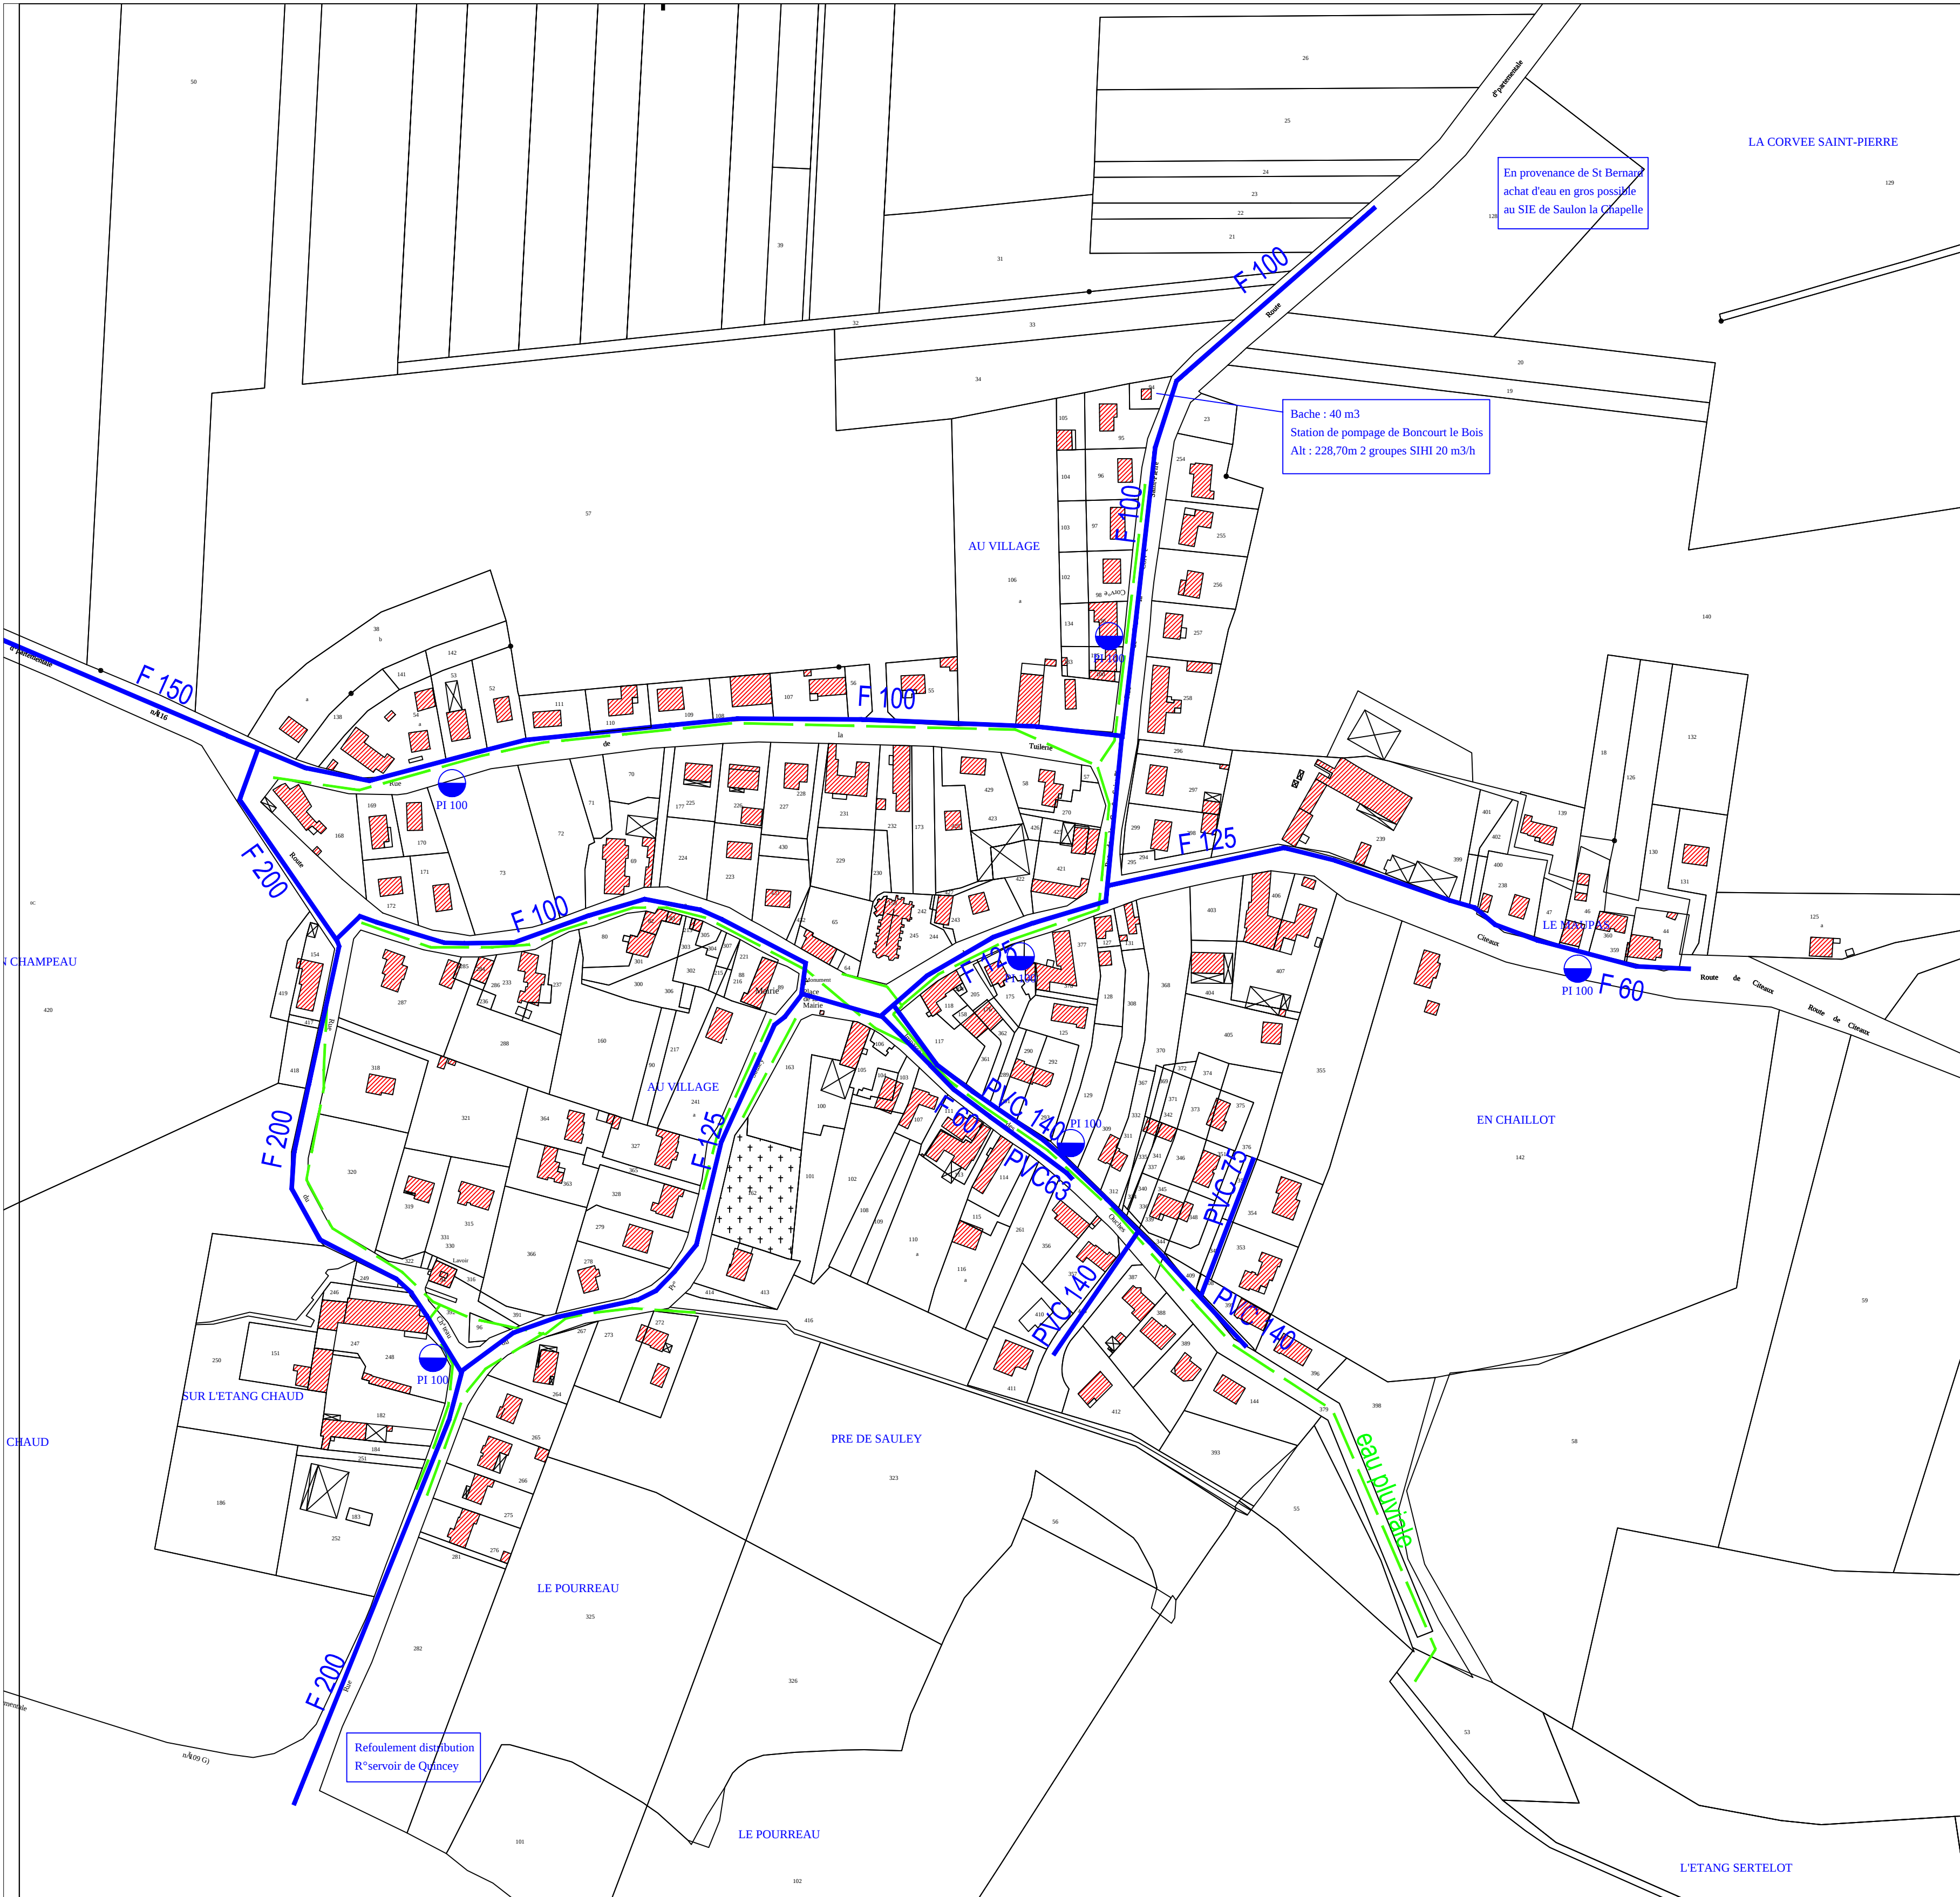

COMMUNE DE BONCOURT LE BOIS

Plan Local d'Urbanisme

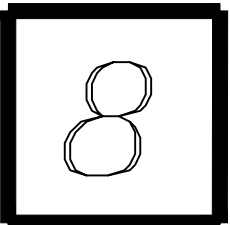

Réseau eau potable 1/2000

- o PLU prescrit le 31 octobre 2008
- o PLU arrêté le 2 décembre 2010
- o PLU approuvé le 8 décembre 2011

André SCHWARTZMANN Urbaniste 462 rue du Colonel Casteljau 39000 Lons le Saunier tel 03 84 24 33 00 Fax 03 84 43 15 69