

LEGENDE


RESEAU D'EAU POTABLE

PLAN AU 1/1000, 1/2000, 1/5000 :

CAPTAGE, CONDUITE D'ADUCTION, BRÈSE CHARGE	
CONDUITE DE REFOULEMENT	
RESEAU BAS-SERVICE	
RESEAU MOYEN-SERVICE	
RESEAU HAUT-SERVICE	
RESEAU SURPRESSE	
RESEAU REDUIT	
RESEAU BS RESERVOIR CONGOLOID	
COUE DE REDUCTION	
BOUT DE CONDUITE	
FOURNEAU	
BRANCHEMENT D'ARÇONNE	
ROBINET VANNE (CAS GENERAL) ROBINET VANNE (ST ECLATE)	
ROBINET VANNE FERME	
ROBINET VA DE TOUR	
ROBINET VANNE ELECTRIQUE	
VIDANGE POINT BAS	
VENTOUSE MANUELE POINT HAUT	
PURGE	
VENTOUSE AUTOMATIQUE	
COMPTEUR	
PISTON D'INCENDIE BR/LES/EP	
BOUCHE D'INCENDIE	
RESERVE INCENDIE	
PUSARD D'ASPIRATION	
BASSIN	
BOUCHE DE LAVAGE ET BOUCHE D'ARROSAGE	
ROBINE FONTAINE - ROBINET DE PUISSAGE	
REDUCTION DE PRESSION	
STABILISATEUR DE PRESSION AMONT OU AVAL	
CLAPET DE RETOUR	
BOITE A ROUE	
DISPOSITIF ANTI-BELER - SOUPAPE DE DECHARGE	
REGARD DE VISITE	
RESERVOIR DE CHASSE D'EGOUT	
STATION DE TRAITEMENT	
STATION DE POMPAGE	
RESERVOIR	
CHATEAU D'EAU	

PLAN AU 1/10000 :

ROBINET VANNE POUR ECLATE	
ROBINET VANNE	

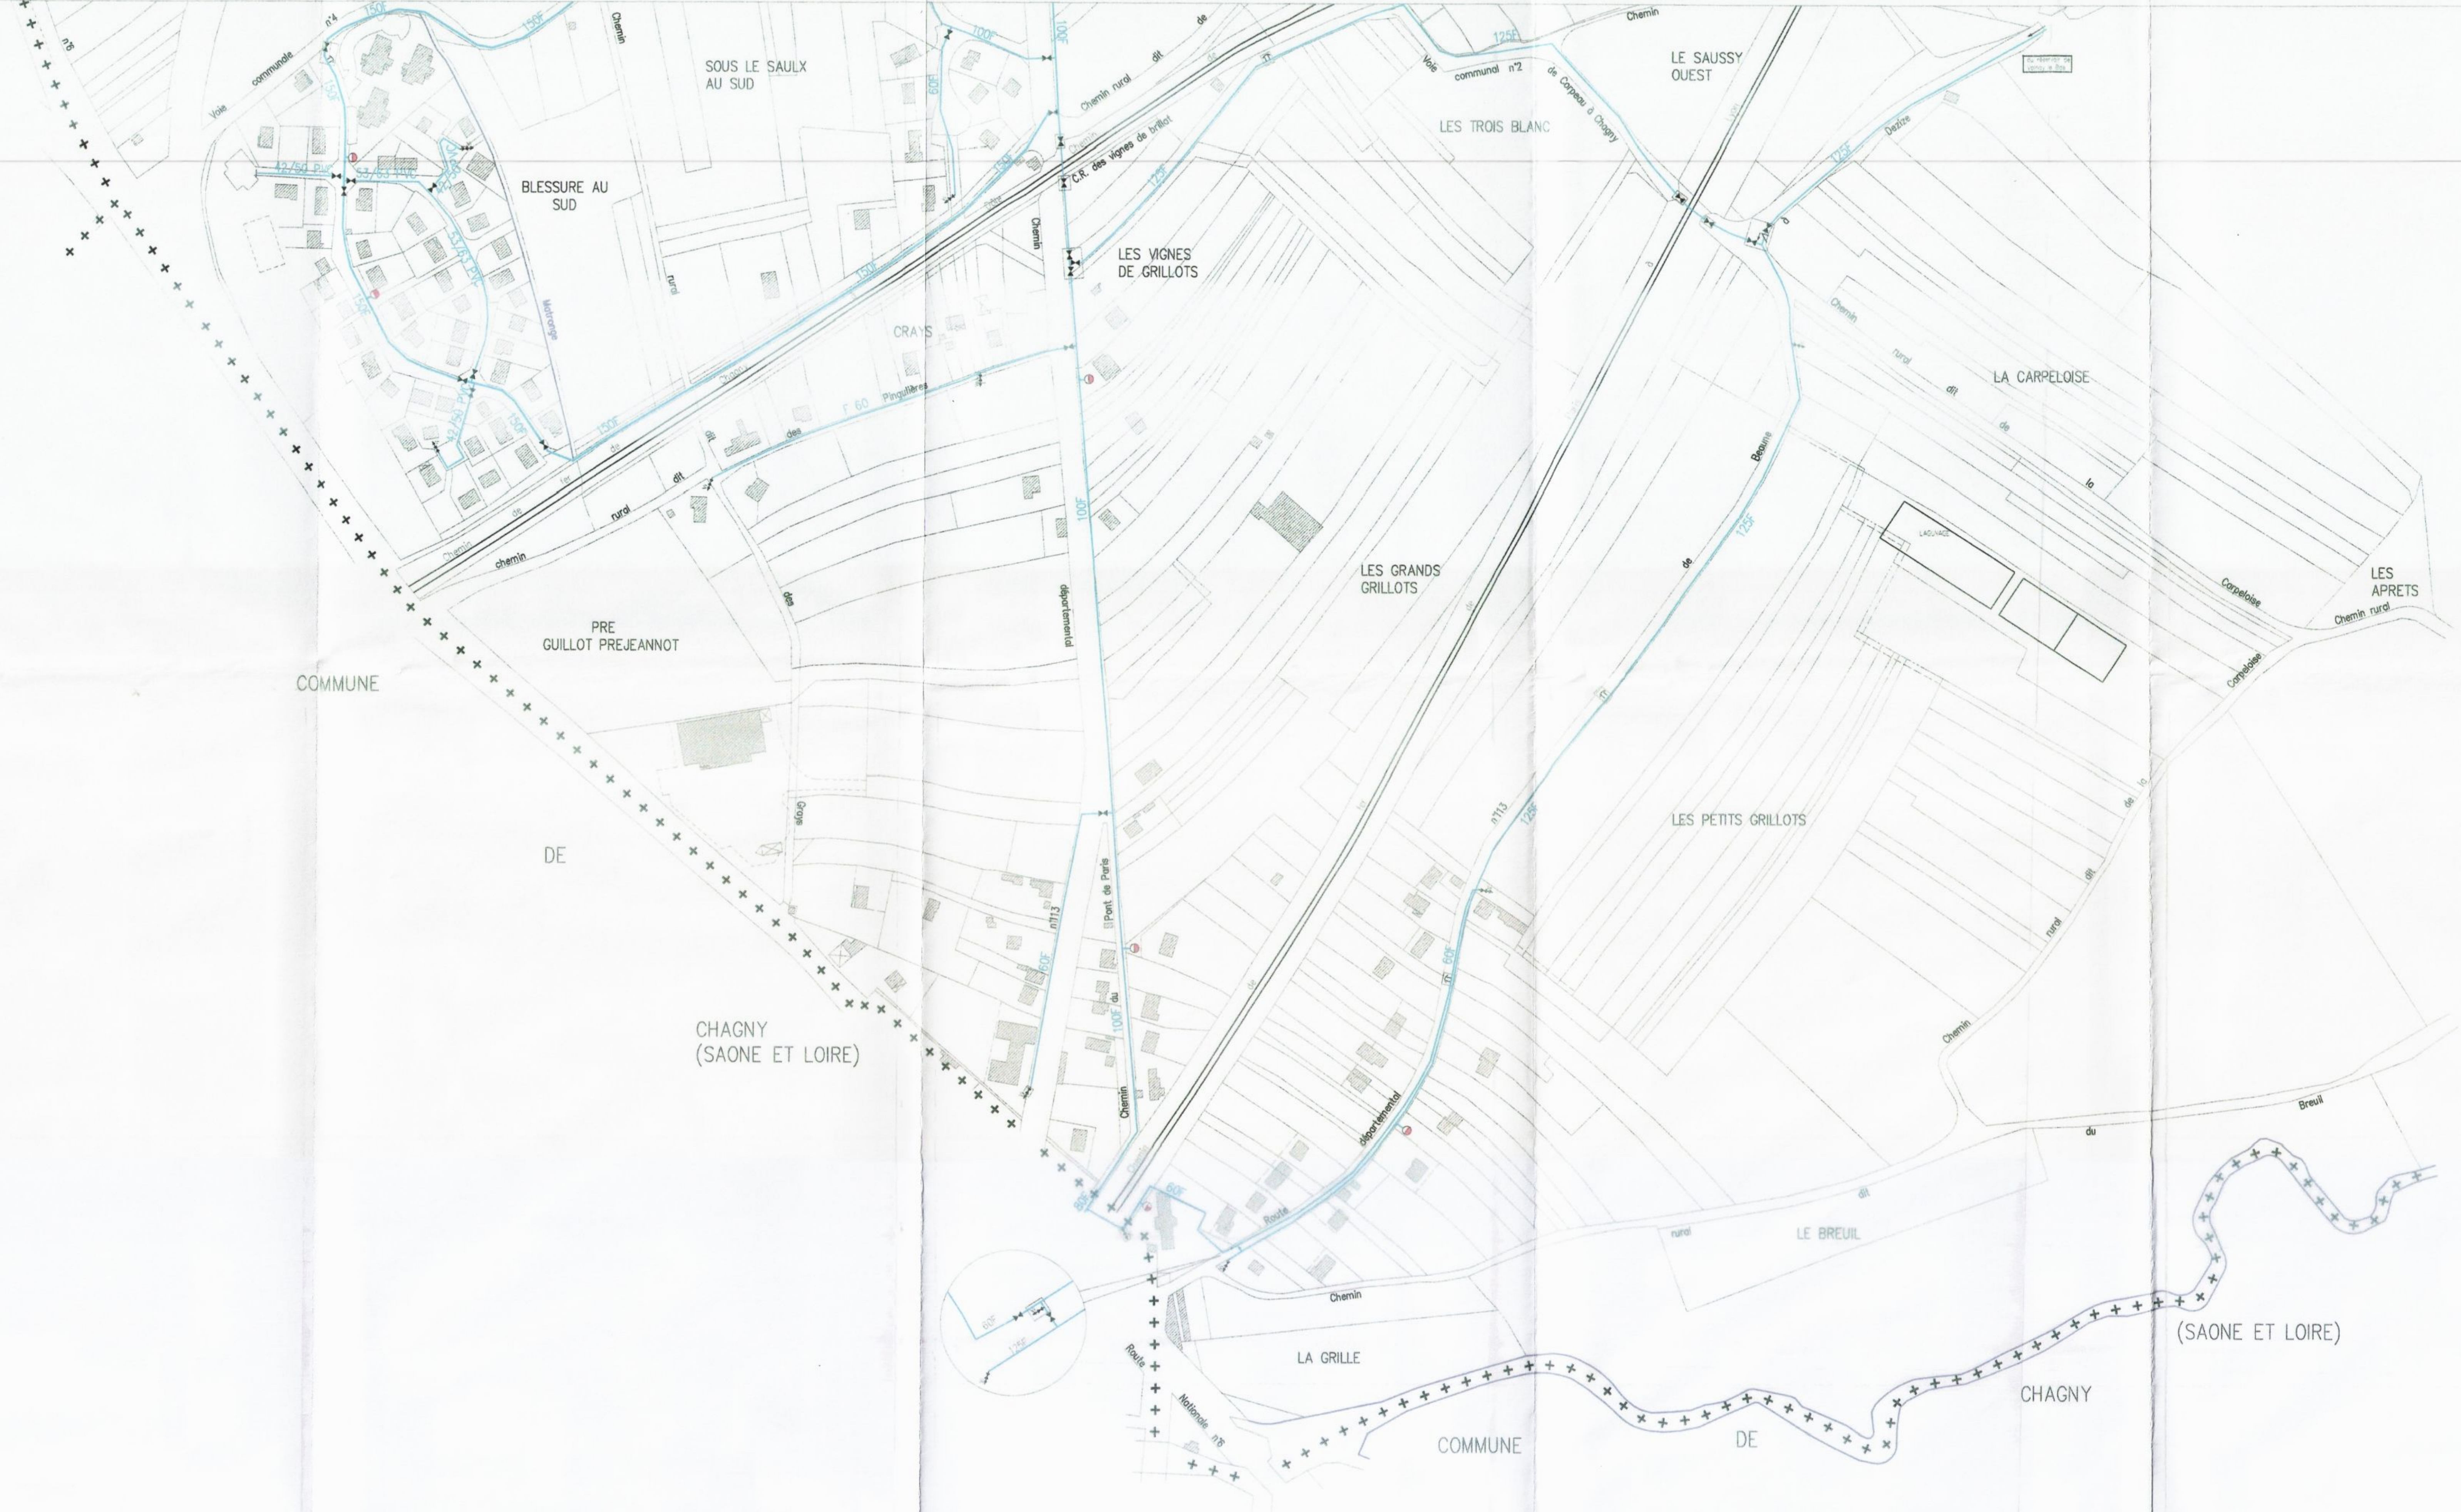

**S.I. DU PAYS BEAUNOIS
COMMUNE DE CORPEAU**

DEPARTEMENT DE COTE D'OR

RESEAU D'EAU POTABLE



SOUS-PREFECTURE
DE BEAUNE
07 AVR. 2009
COURRIER ARRIVEE

PLANCHE 01