

Commune de : **POUILLY-EN-AUXOIS**

Département de la COTE D'OR

PIECE N°5B1

Plan du réseau d'eau potable

(plans à l'échelle consultables en mairie)

Vu pour être annexé

à la délibération

du 10 décembre 2024

approuvant la révision du PLU

Cachet de la Mairie et
signature du Maire :



Révision du POS par élaboration du PLU approuvée en date du 05 décembre 2007
Modification simplifiée n°1 du PLU approuvée en date du 26 juin 2019
Modification simplifiée n°2 du PLU approuvée en date du 16 décembre 2021
Révision du PLU prescrite en date du 23 novembre 2021

Dossier réalisé par les bureaux d'études :




Mandataire

30 Bis, rue Charles Delaunay
10 000 TROYES



Tél : 03.25.40.05.90.

Mail : perspectives@perspectives-urba.com



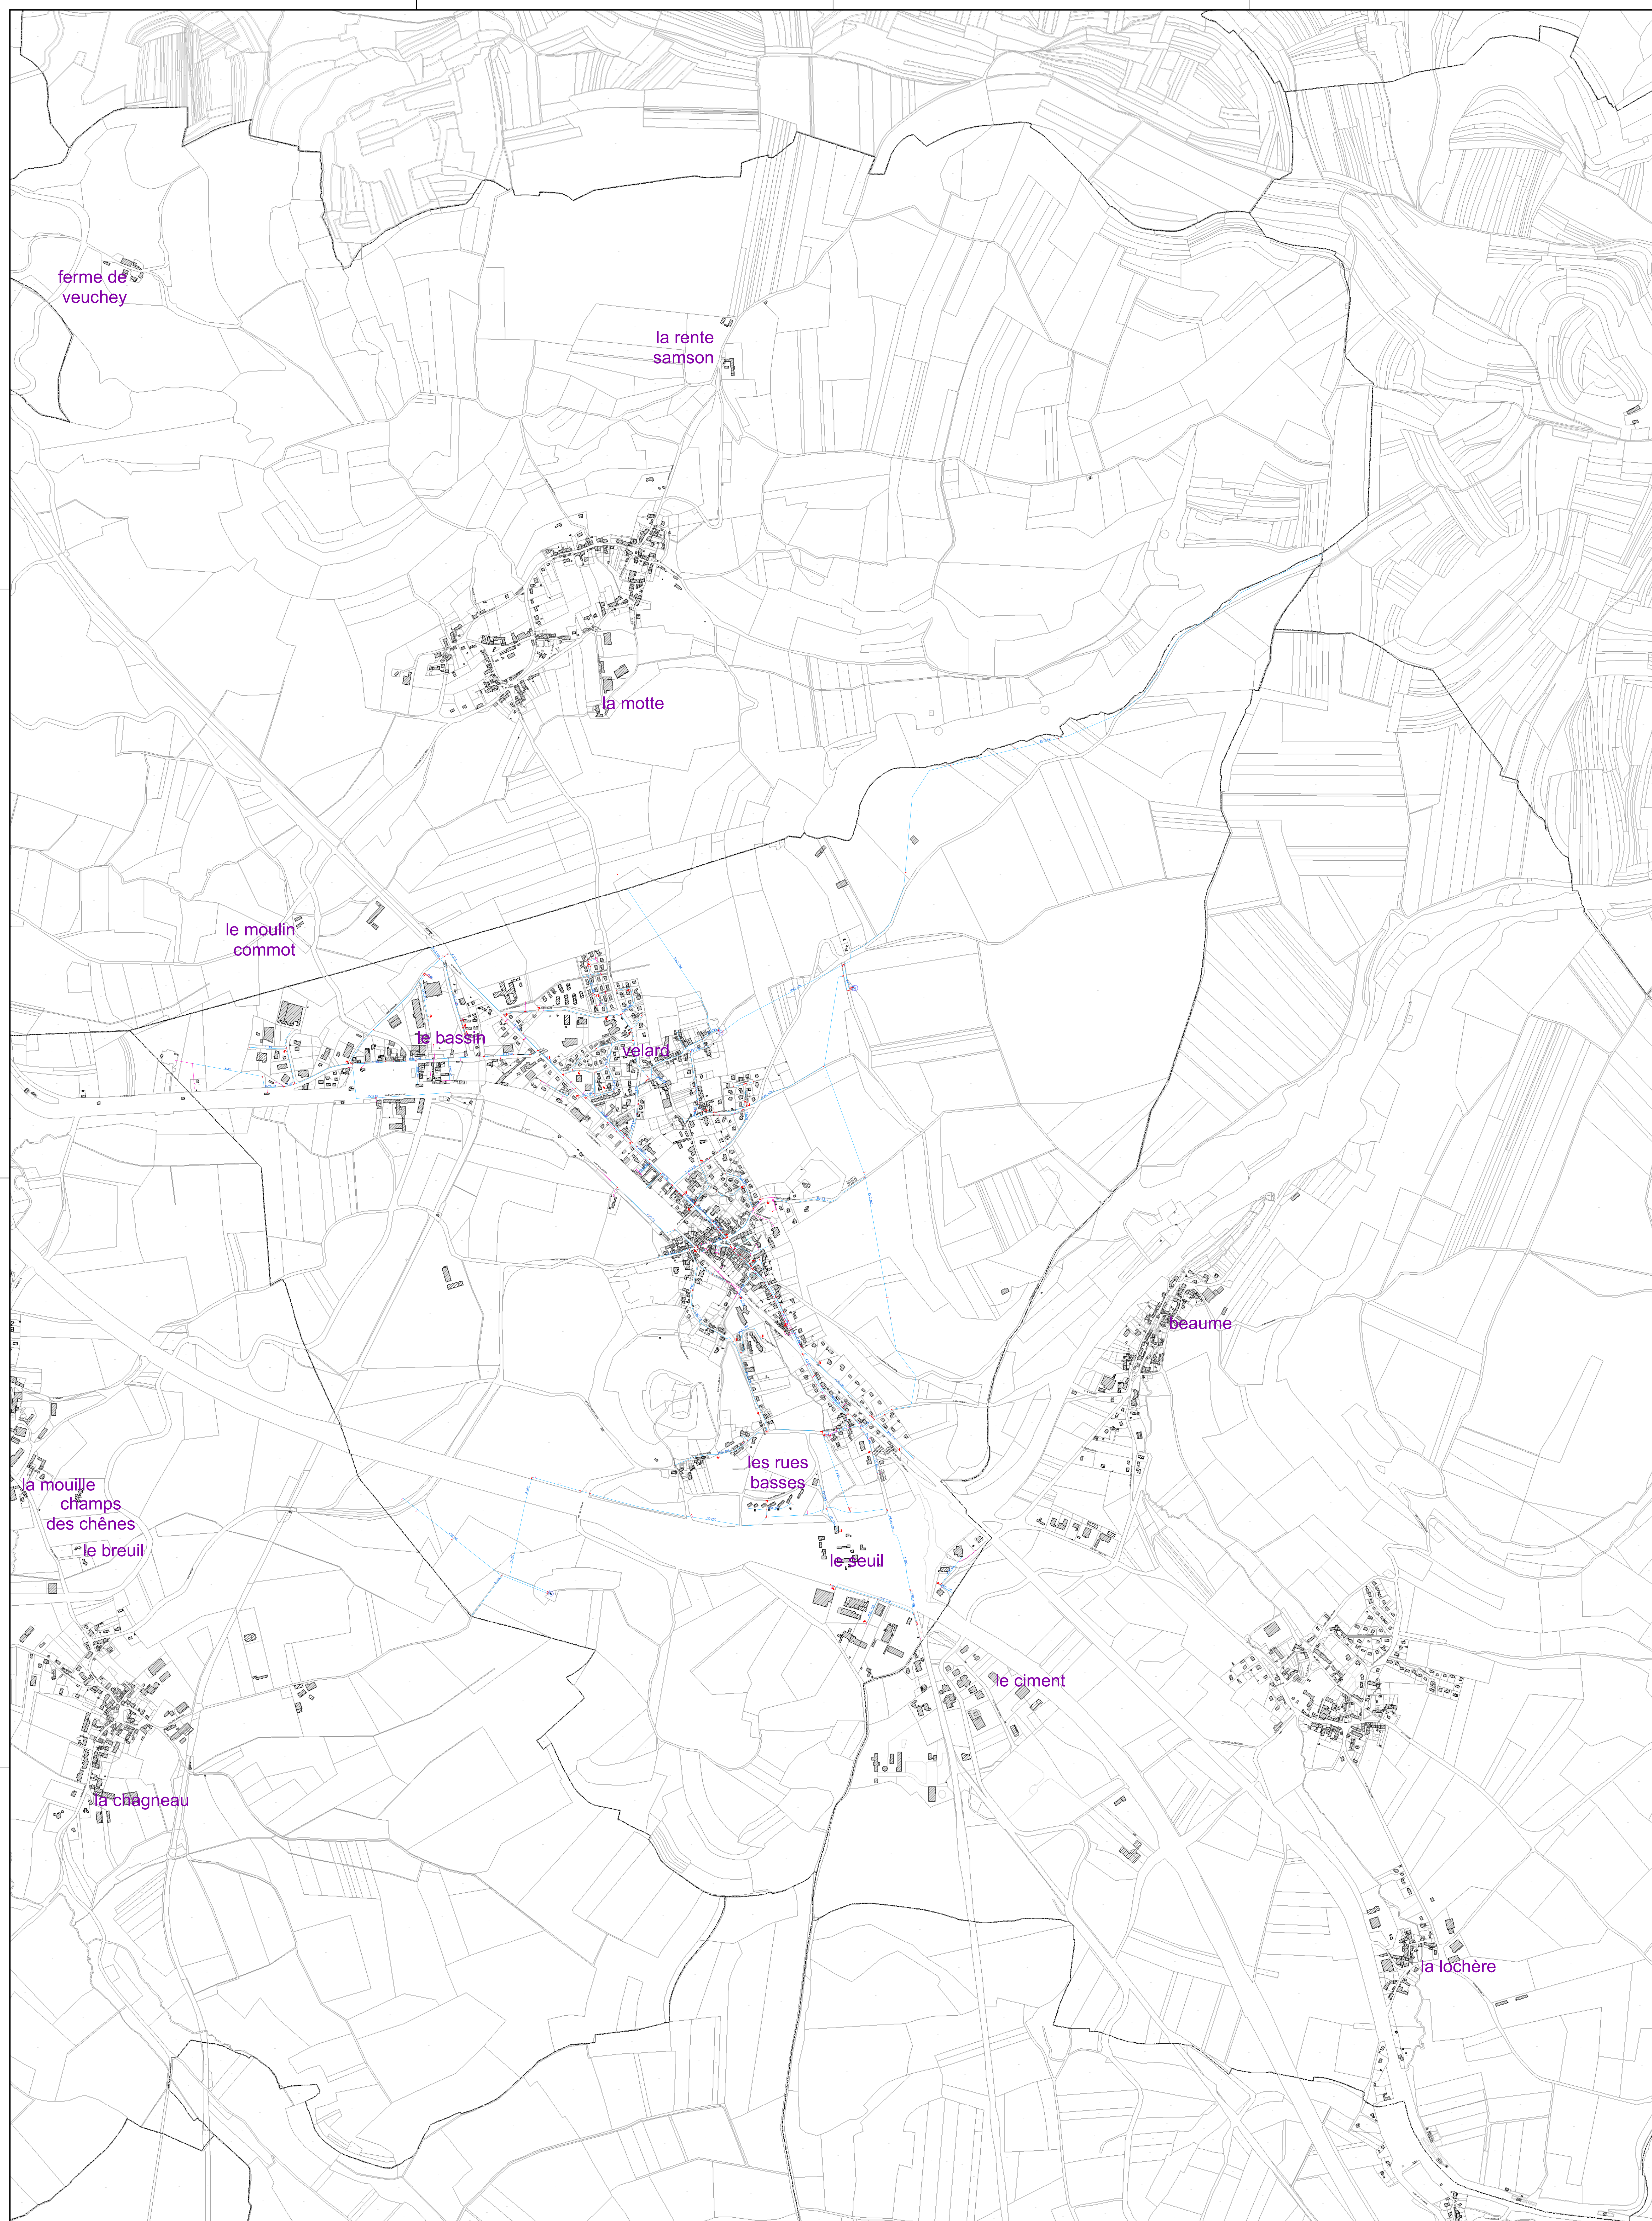



SYMBOLS		COULEURS	
	STATION DE PRODUCTION		COMPTEUR
	STATION DE REPRISE		DEBITMETRE
	SUPPRESSEUR		REDUCTEUR DE PRESSION
	CHATEAU D'EAU		STABILISATEUR DE PRESSION
	RESERVOIR		CLAPET
	BORME INCENDIE		VENTOUSE
	POTEAU INCENDIE		VIDANGE
	VANNE		PURGE
	VANNE FERMEE		PLAQUE PLEINE

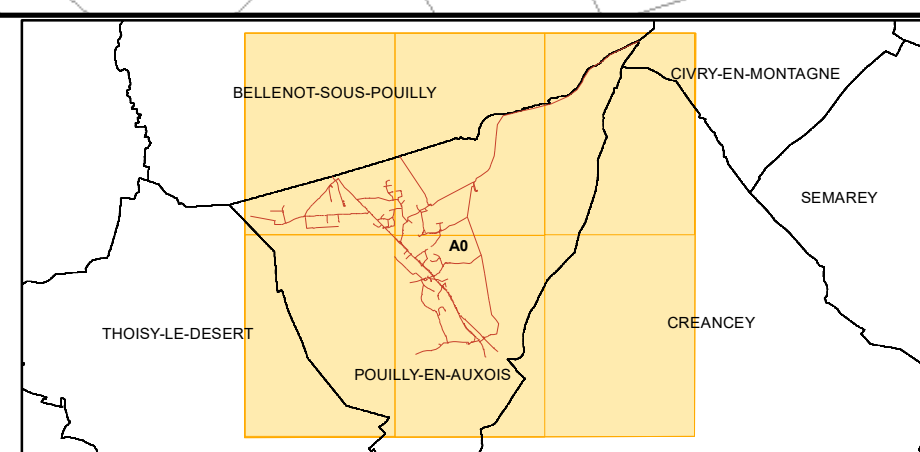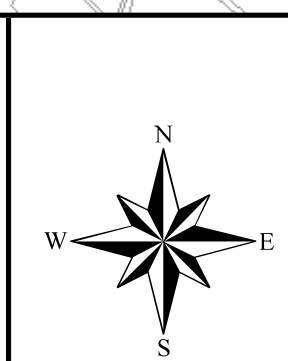



DIFFUSION NON CONTROLEE									
Date d'impression : 10/08/2022									
00	10/08/2022	C.C.		Yes	Mise à jour : août 2022		10/08/2022		
		Encler			nie a deux déca		(B)		Verif/Accrout

Plan: ENSEMBLE A0	Format: A0	
POUILLY EN AUXOIS Commune: POUILLY-EN-AUXOIS Réseau d'Eau Potable Date: 10/08/2022 Exploitation N° 2117 Echelle: 1/7 540		 CPO Lyon Gerland 41 Rue Saint Jean de Dieu 69007 Lyon Cedex 07

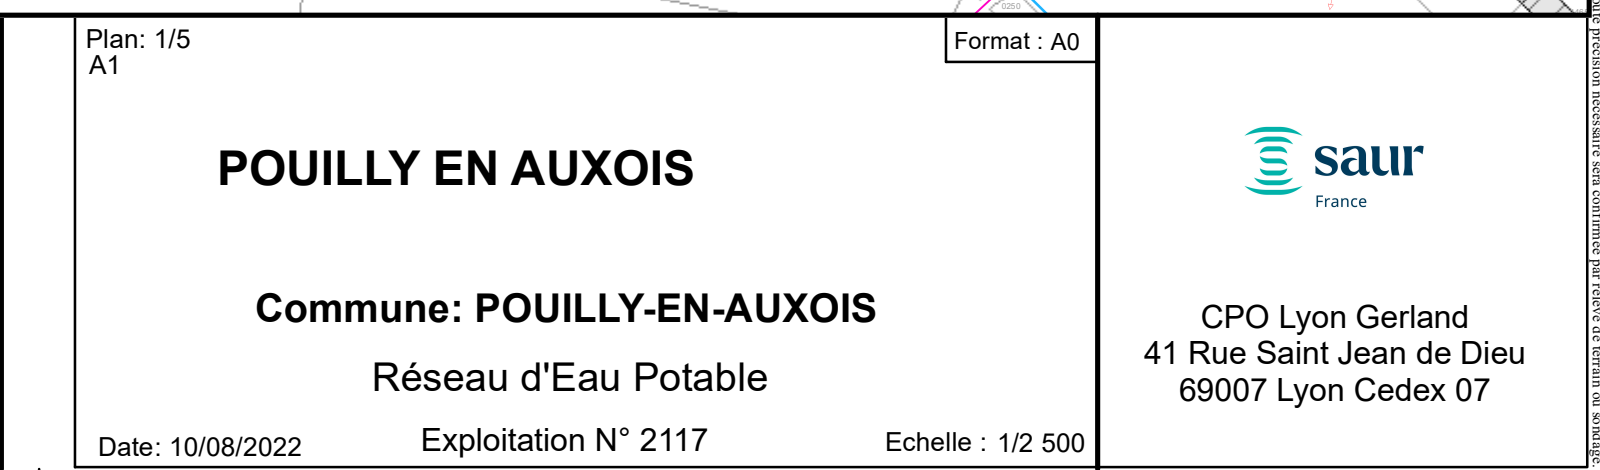

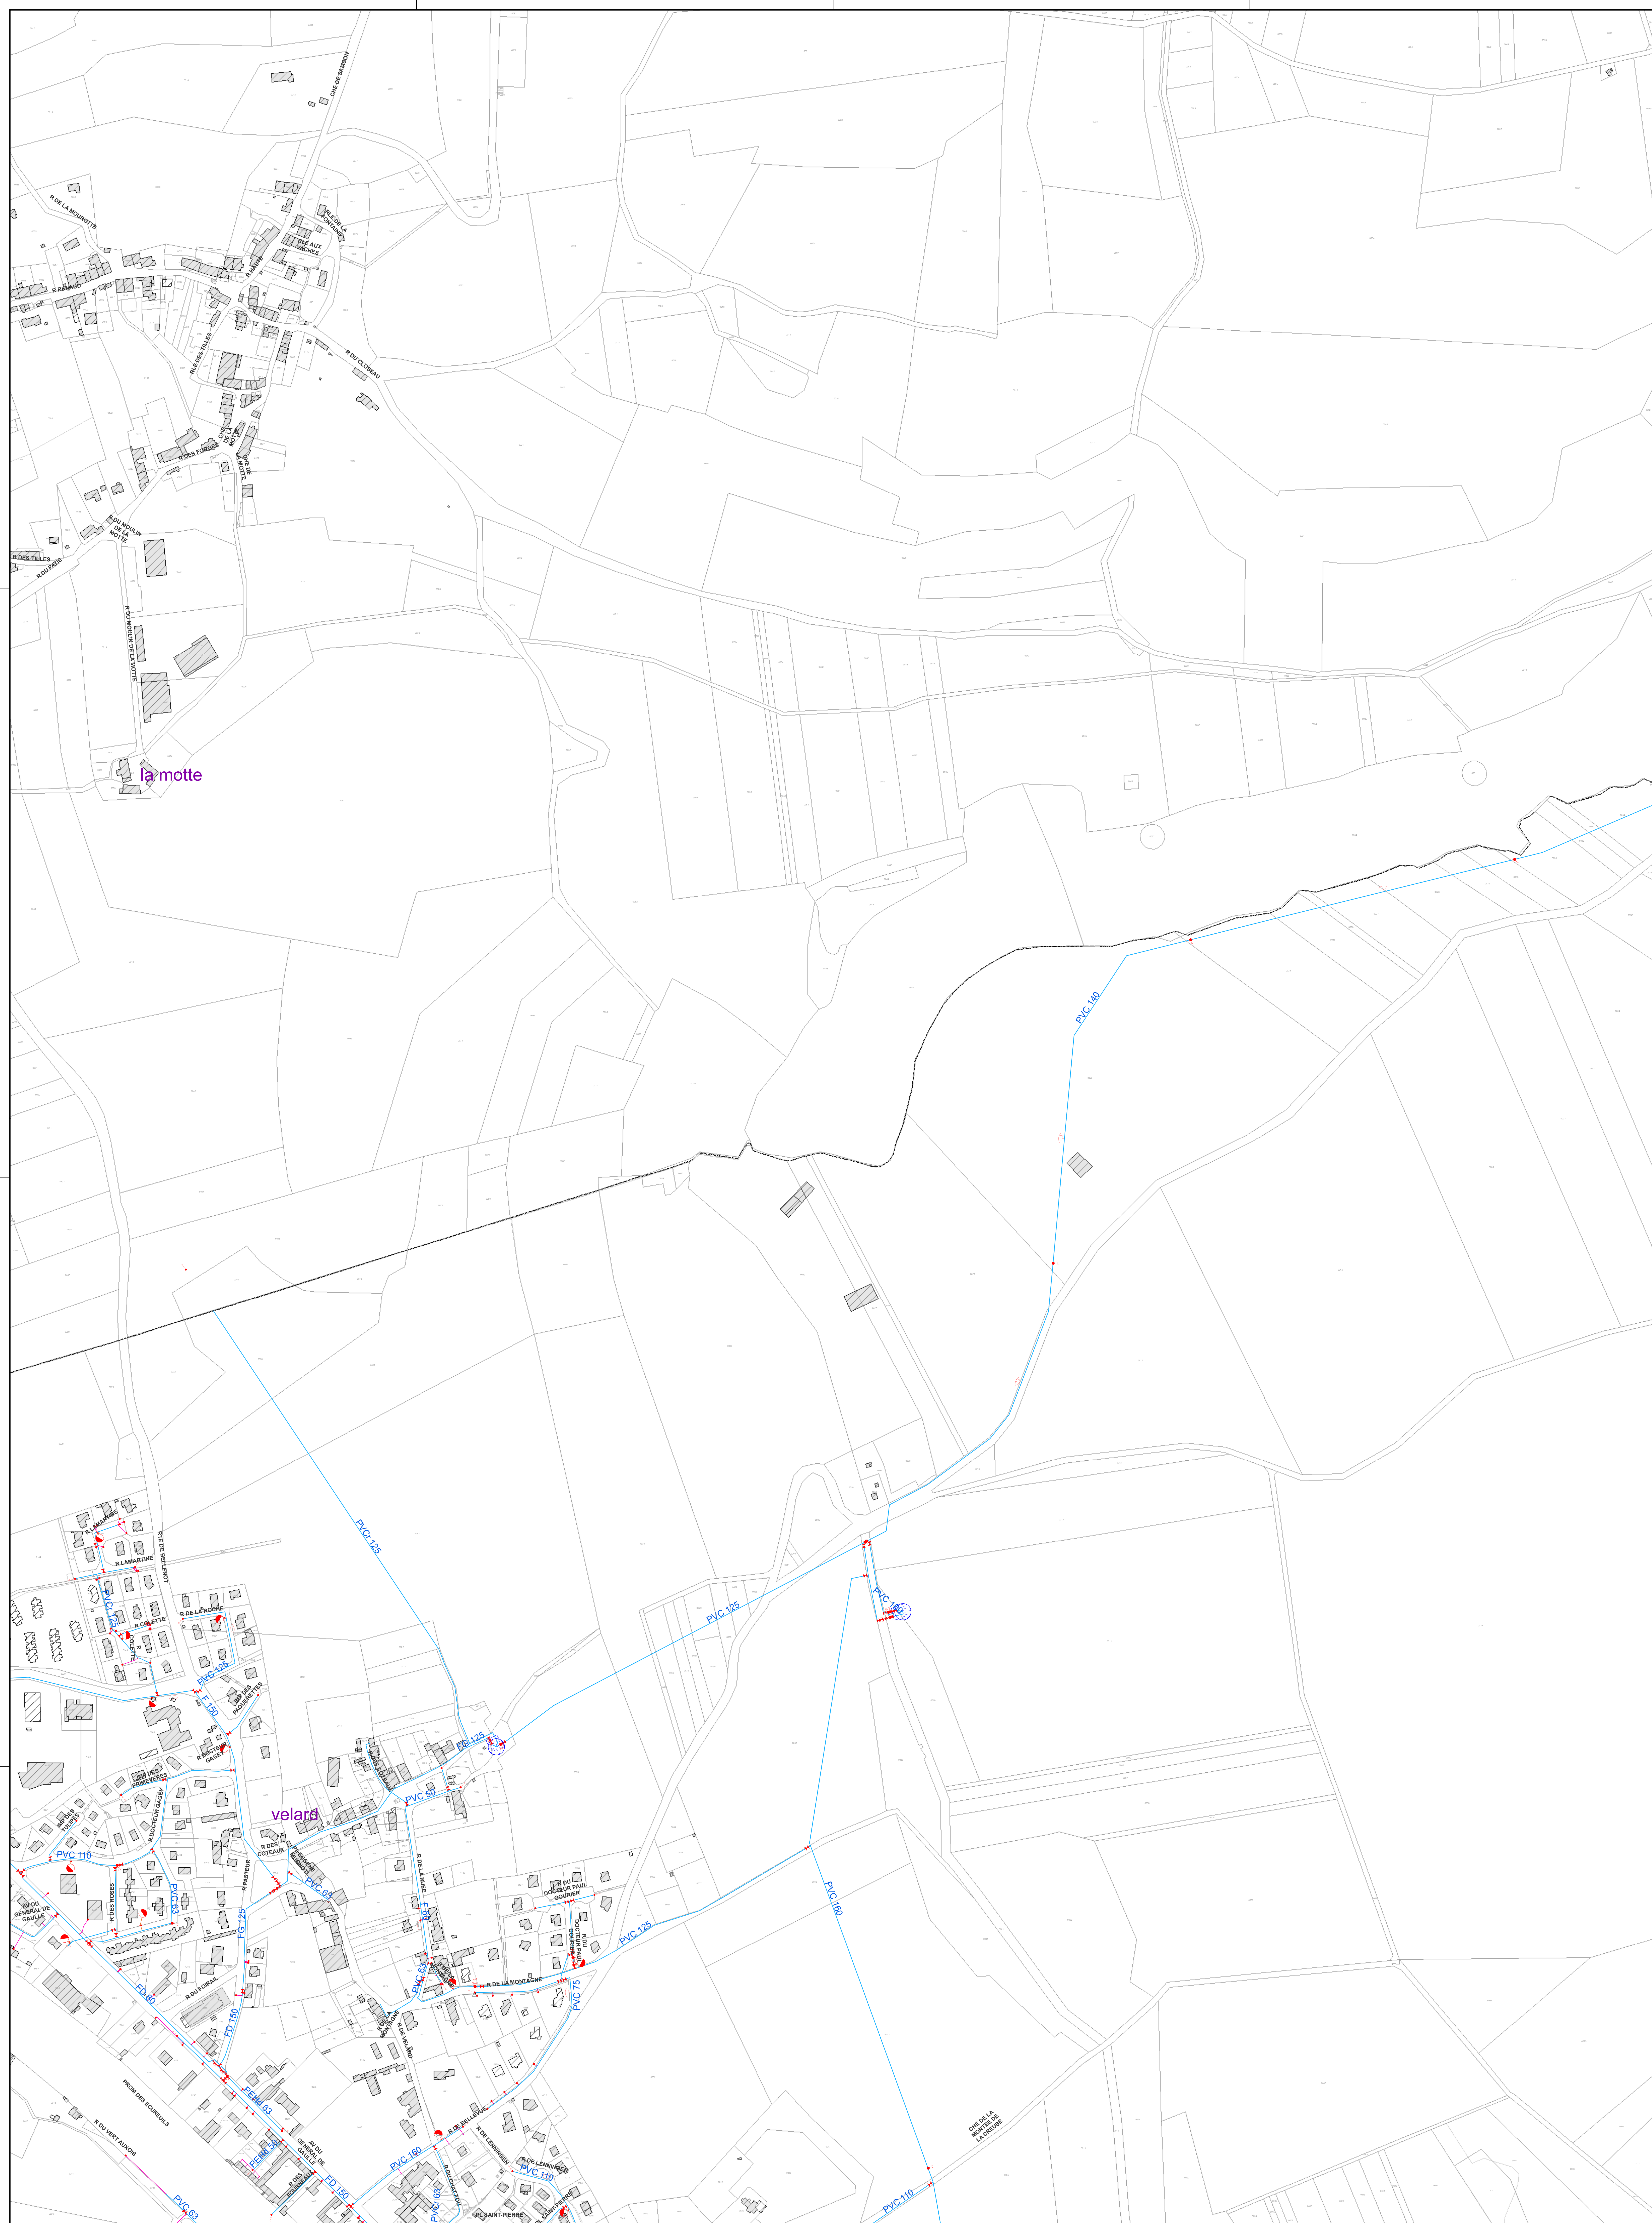

STATION DE PRODUCTION		COMPTEUR		COUSIN	
	STATION DE PRODUCTION		COMPTEUR		COUSIN
	STATION DE REPRISE		DÉBITMÈTRE		Branchement simple
	SURPRESSEUR		REDUCTEUR DE PRESSION		Branchement groupé
	CHATEAU D'EAU		STABILISATEUR DE PRESSION		Trompe
	RESERVOIR		CLAPET		Défense incendie
	BORNE INCENDIE		VENTOUSE		Fusible
	POTEAU INCENDIE		VIDANGE		Refoulement
	VANNE		PURGE		Refoulement-Distribution
	VANNE FERMÉE		PLAQUE PLEINE		Vidange
					Sans service
					Commune

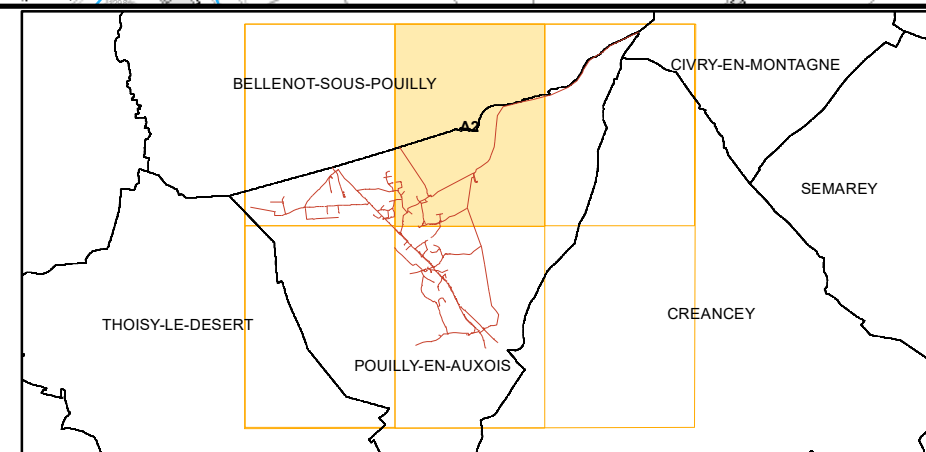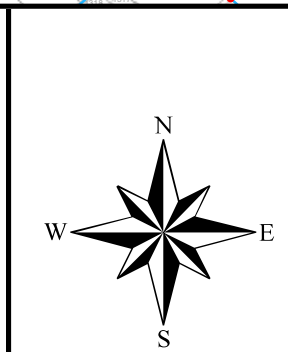

DIFFUSION NON CONTROLEE									
Date d'impression : 10/08/2022									
00	10/08/2022	C.C.		Mise à Jour : août 2022		10/08/2022			
ind	Date	Établi par	Visa	Nature des modifications		Date	Ventée/Approuvé		

Plan: 2/5
A2

Format : A0

POUILLY EN AUXOISCommune: **POUILLY-EN-AUXOIS**
Réseau d'Eau Potable

Date: 10/08/2022 Exploitation N° 2117 Echelle : 1/2 500



CPO Lyon Gerland
41 Rue Saint Jean de Dieu
69007 Lyon Cedex 07



STATION DE PRODUCTION

STATION DE REPRISE

CHATEAU D'EAU

RESERVOIR

BORNE INCENDIE

POTEAU INCENDIE

VANNE

VANNE FERMEE

COMPTEUR

DEBITMETRE

REDUCTEUR DE PRESSION

STABILISATEUR DE PRESSION

CLAPET

VENTOUSE

VIDANGE

PURGE

PLAQUE PLEINE

- - - Autres

--- Branchement simple

--- Branchement privé

--- Tronçon privé

--- Défense incendie

--- Distribution

--- Eau brute

--- Fosseur

--- Galerie

--- Retournement

--- Refoulement/Distribution

--- Vidange

- - - Hors service

--- commune

DIFFUSION NON CONTROLEE

Date d'impression : 10/08/2022

Ind.	Date	Elabé par	Visé	Nature des modifications	Date	Vérifié/Approuvé
00	10/08/2022	C.C.		Mise à Jour : août 2022	10/08/2022	

Plan: 3/5
A3

Format: A0

POUILLY EN AUXOIS

Commune: **POUILLY-EN-AUXOIS**


Réseau d'Eau Potable

CPO Lyon Gerland
41 Rue Saint Jean de Dieu
69007 Lyon Cedex 07

Date: 10/08/2022

Exploitation N° 2117

Echelle : 1/2 500

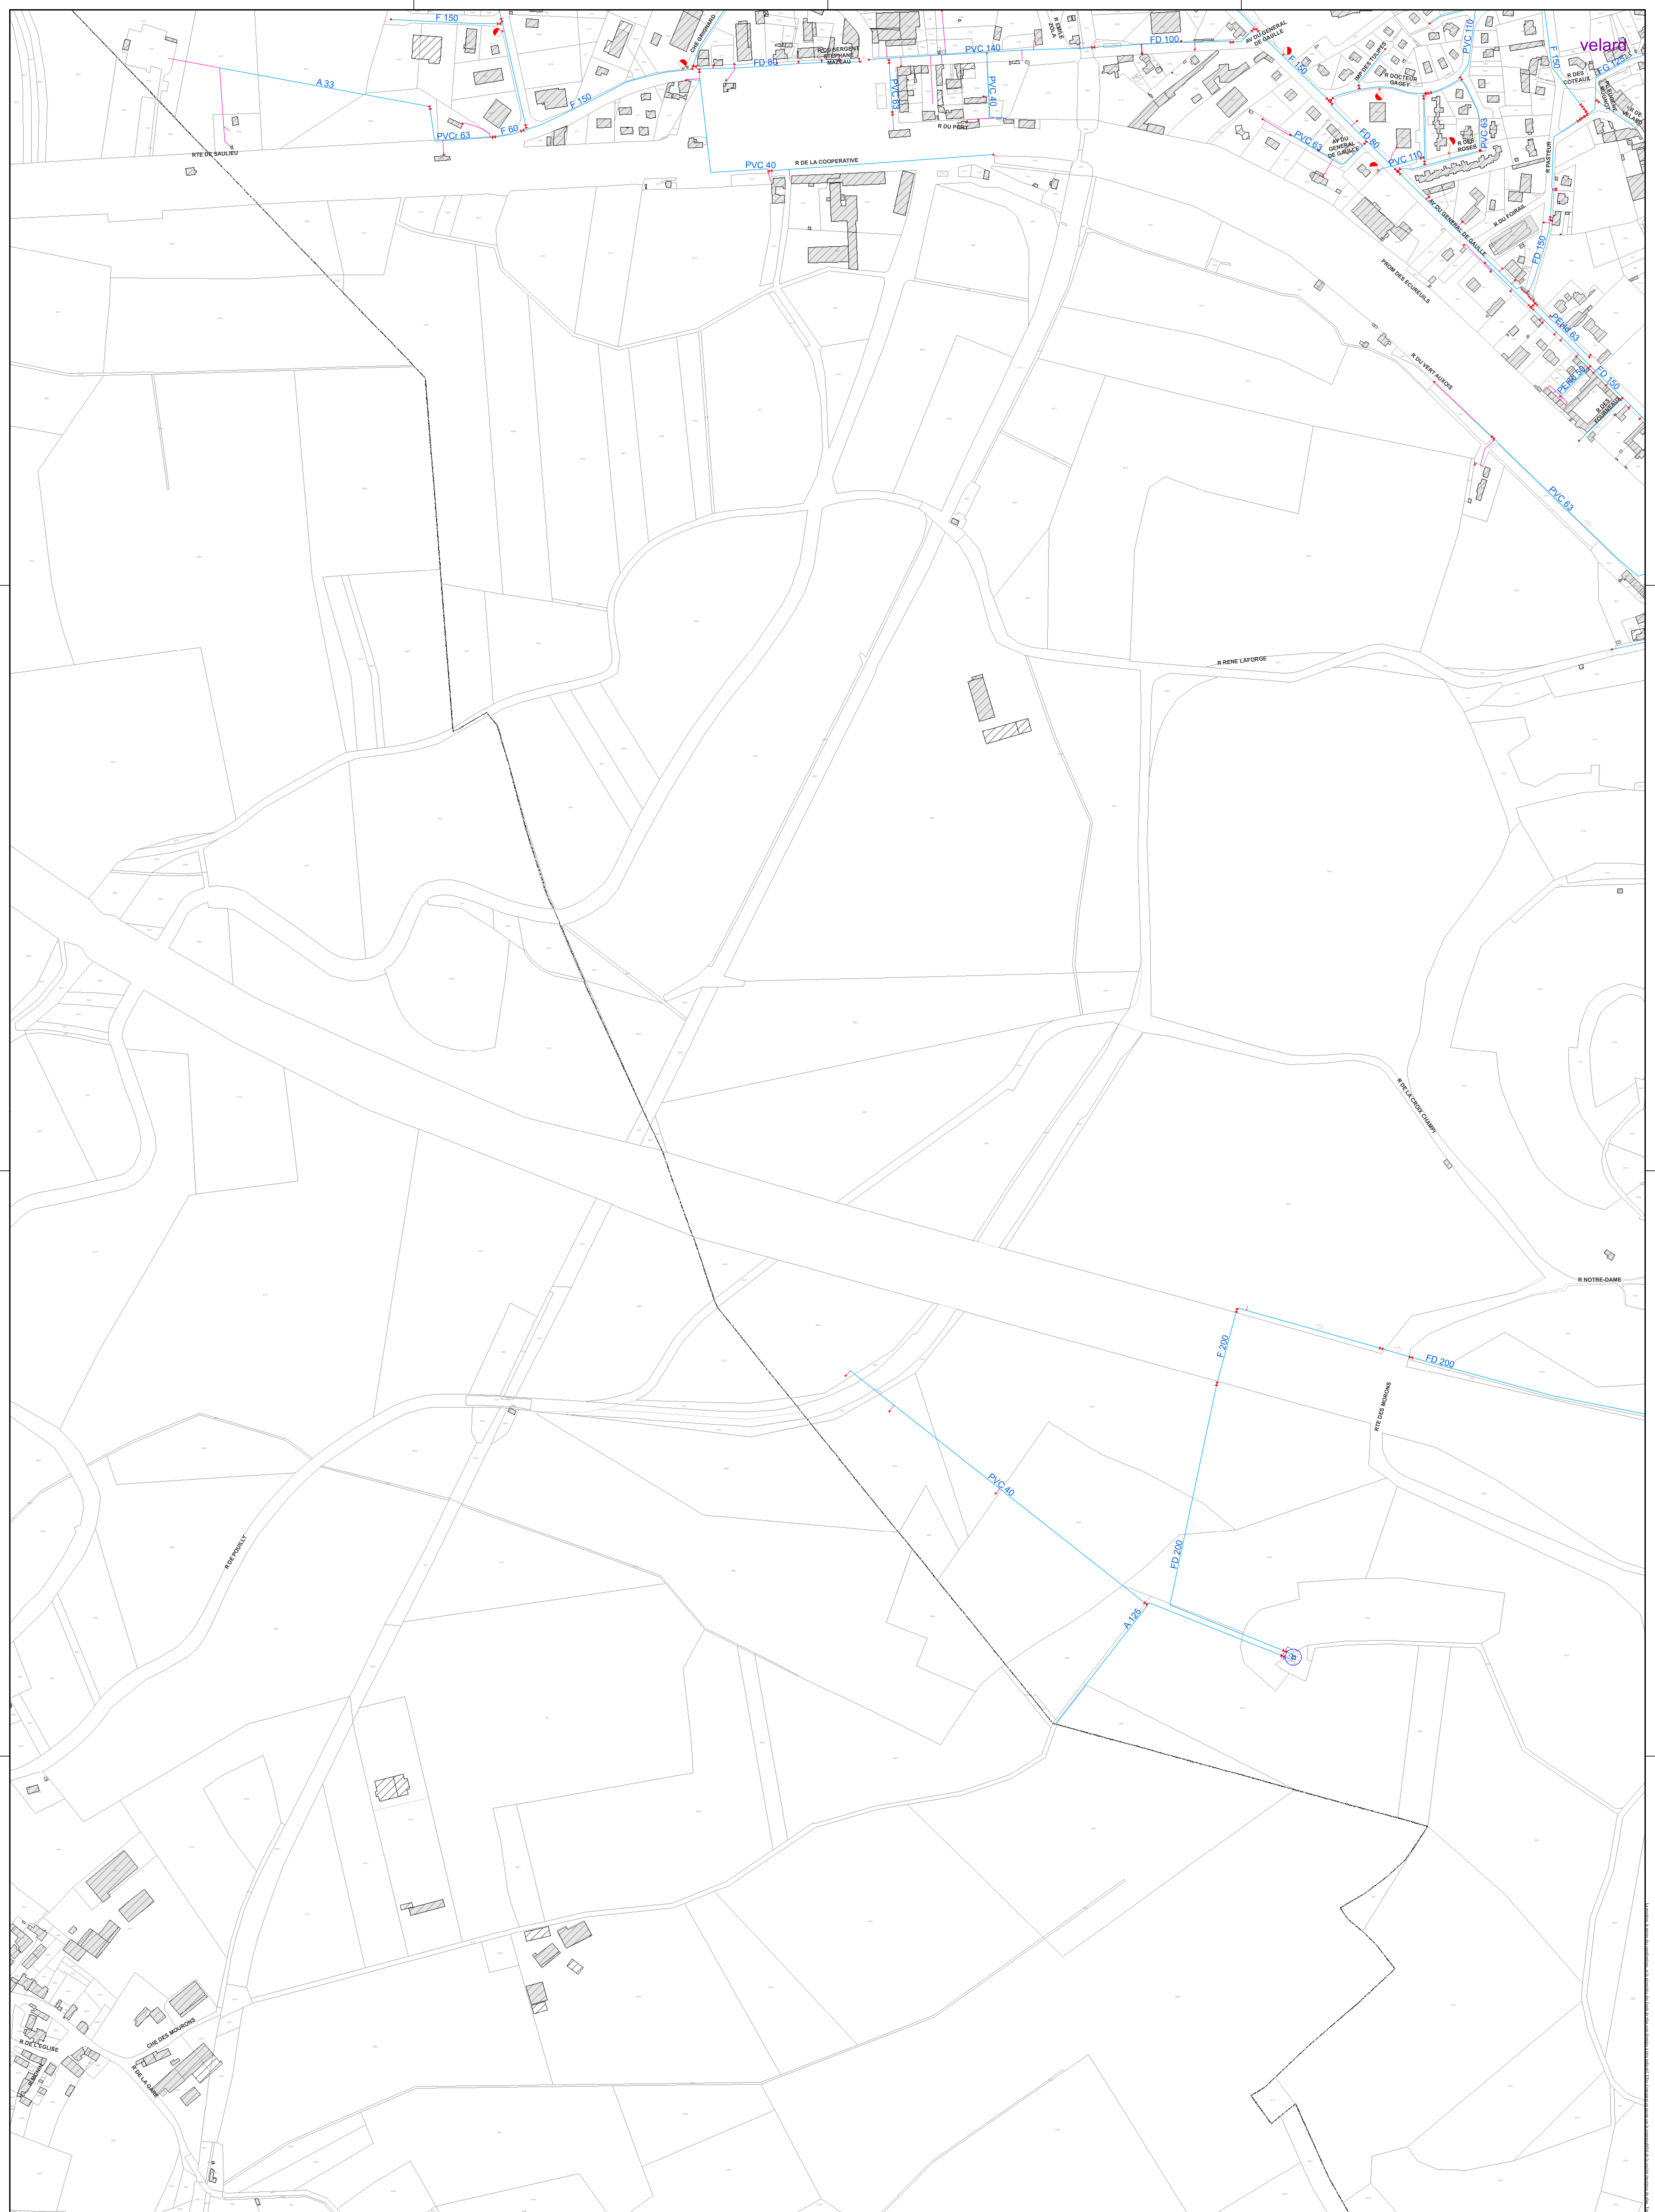

STATION DE PRODUCTION

STATION DE REPRISE

CHATEAU D'EAU

RESERVOIR

BORNE INCENDIE

POTEAU INCENDIE

VANNE

VANNE FERMEE

COMPTEUR

DEBITMETRE

REDUCTEUR DE PRESSION

STABILISATEUR DE PRESSION

CLAPET

VENTOUSE

VIDANGE

PURGE

PLAQUE PLEINE

- - - Autres

Branchement simple

Branchement privé

Tronçon privé

Défense incendie

Distribution

Eau brute

Fosseur

Galerie

Retournement

Refoulement/Distribution

Vidange

Hors service

commune

DIFFUSION NON CONTROLÉE							
Date d'impression : 10/08/2022							
00	10/08/2022	C.C.	Mise à Jour : août 2022	10/08/2022			
Ind	Date	Elaboré par	Visé	Nature des modifications	Date	Vérifié/Approuvé	

Plan: 4/5
A4

Format: A0

POUILLY EN AUXOIS

Commune: **POUILLY-EN-AUXOIS**

Réseau d'Eau Potable

CPO Lyon Gerland
41 Rue Saint Jean de Dieu
69007 Lyon Cedex 07

Date: 10/08/2022

Exploitation N° 2117

Echelle : 1/2 500

