




APPROBATION

Vu pour être annexé à notre arrêté ou délibération en date de ce jour, Je, Le Maire,	Elaboration P.L.U. prescrite le : P.L.U. arrêté le :	7 juin 2012 19 decembre 2013
	Arrêté d'enquête publique du : Enquete publique du : au :	8 avril 2014 30 avril 2014 02 juin 2014
Pour copie conforme Le Maire,	P.L.U. approuve le : 	

Réseau d'alimentation en eau potable

 Poteaux d'incendie

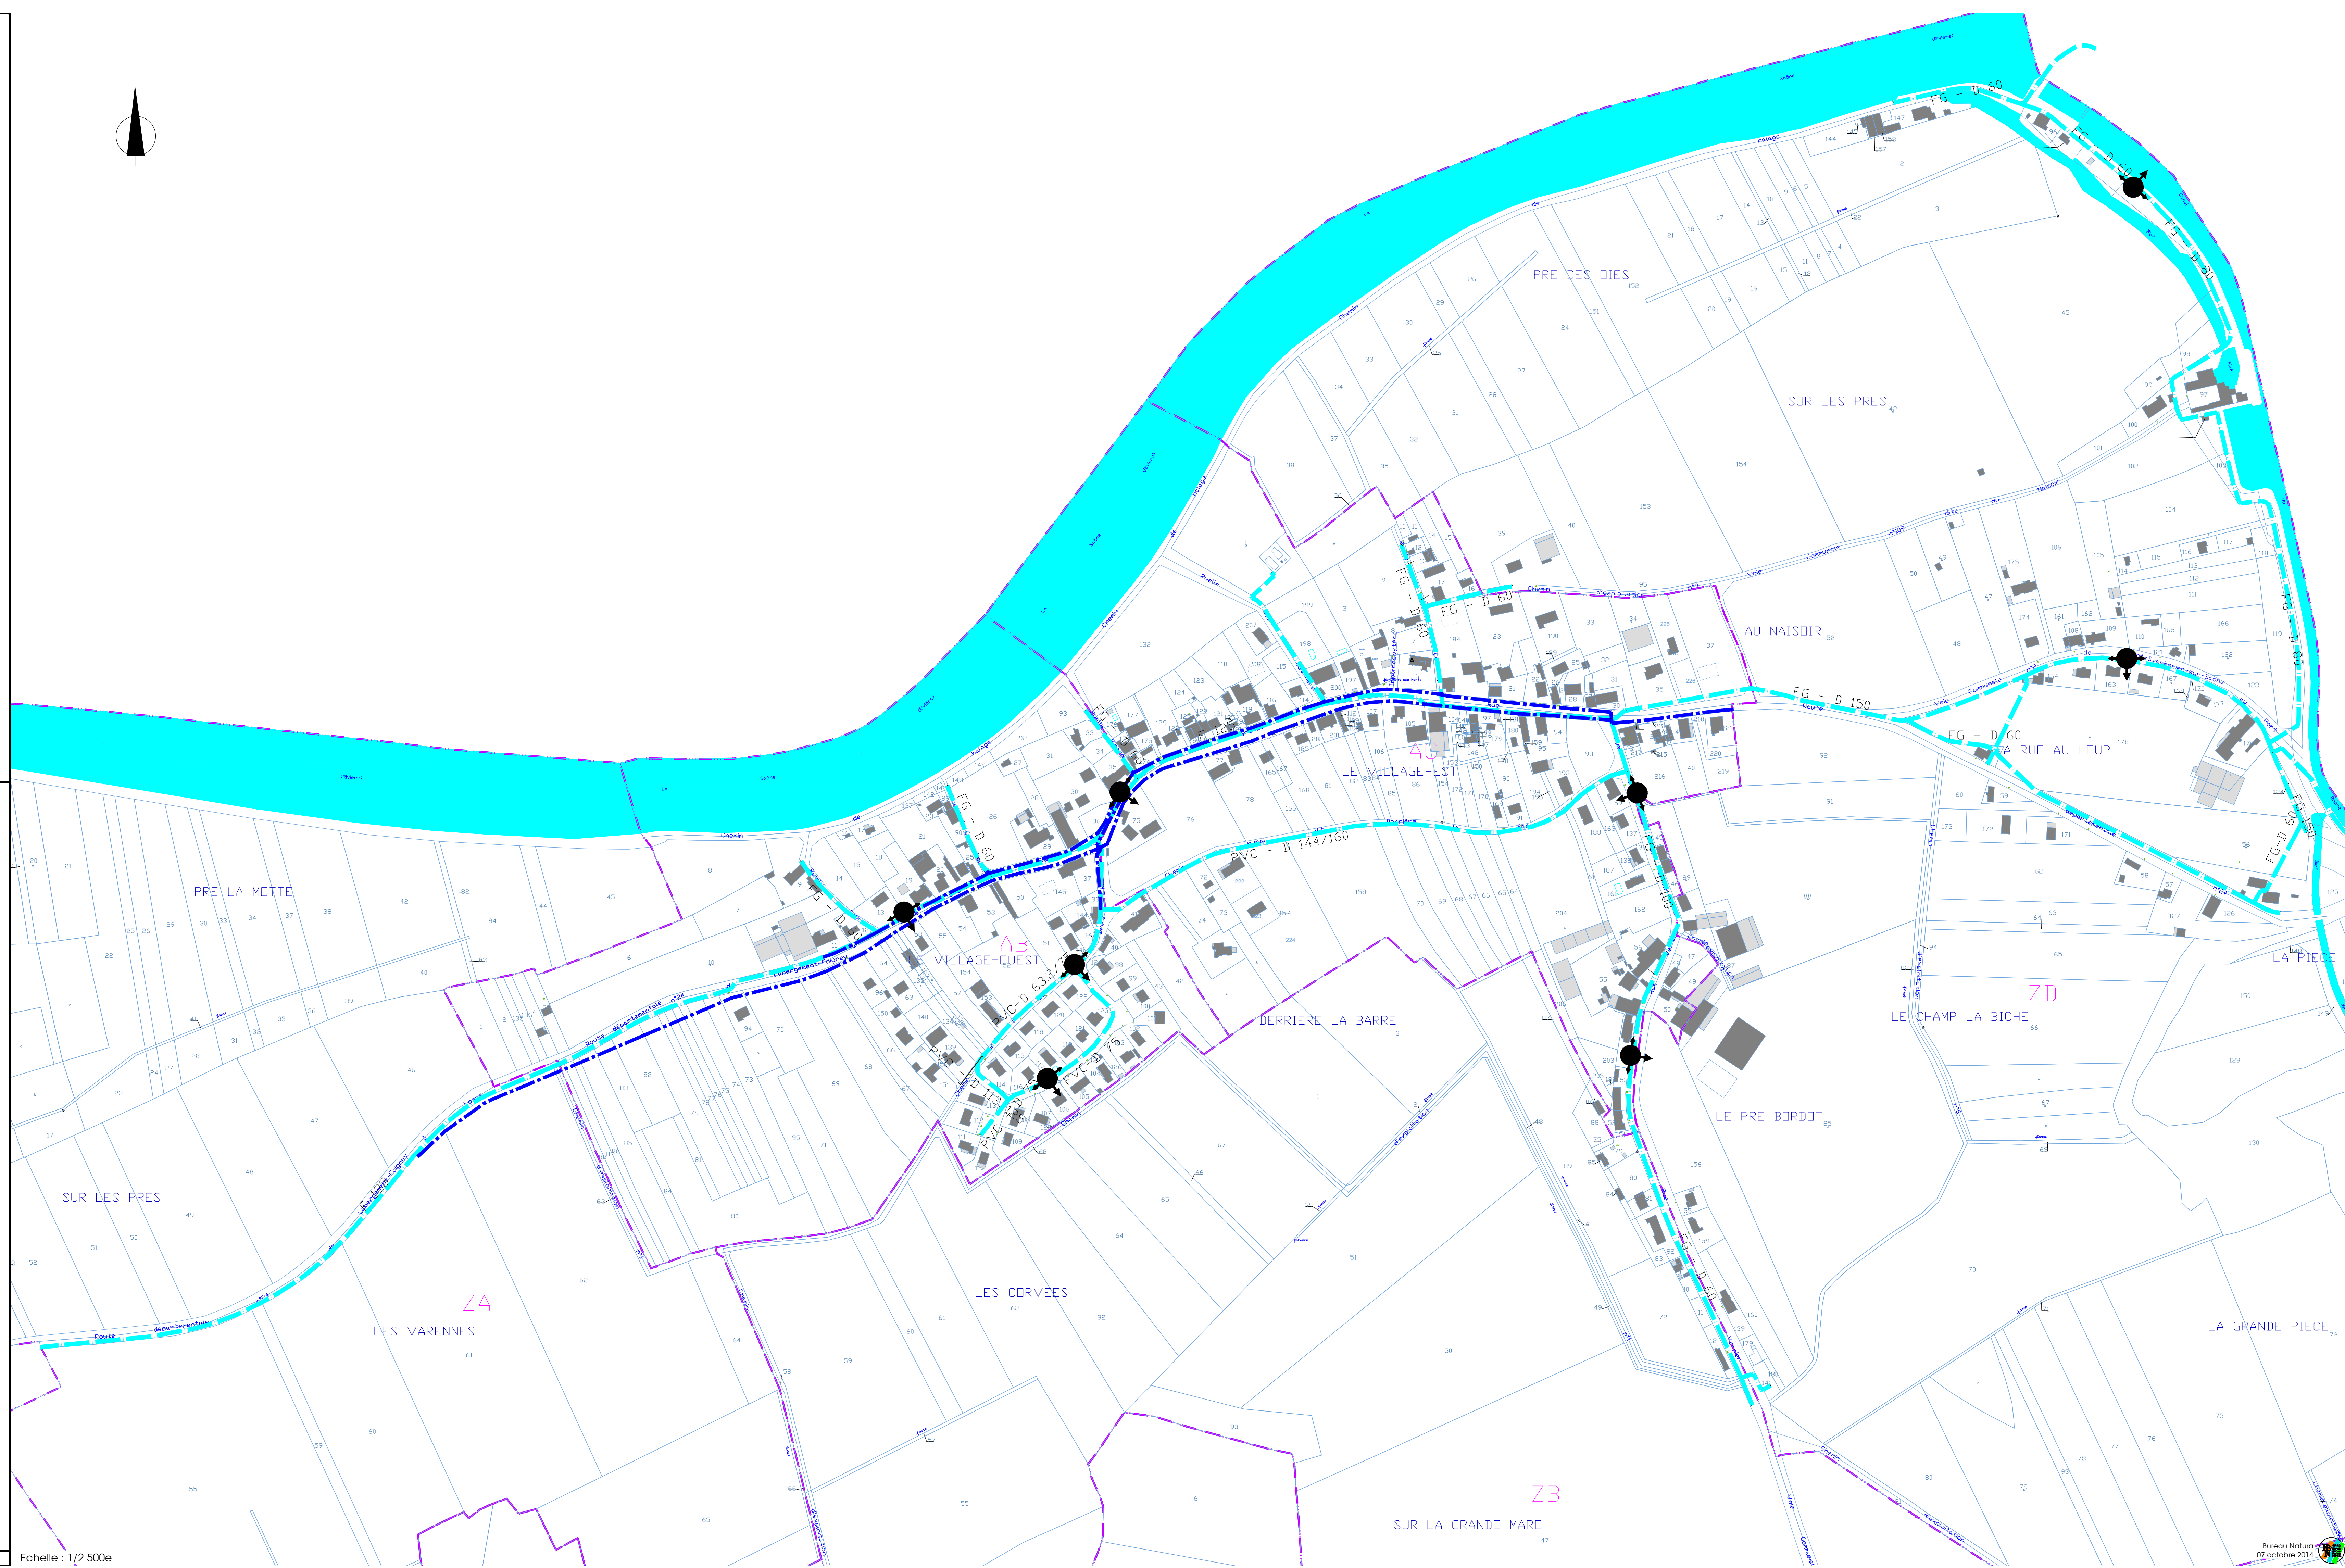

Echelle : 1/2 500e