



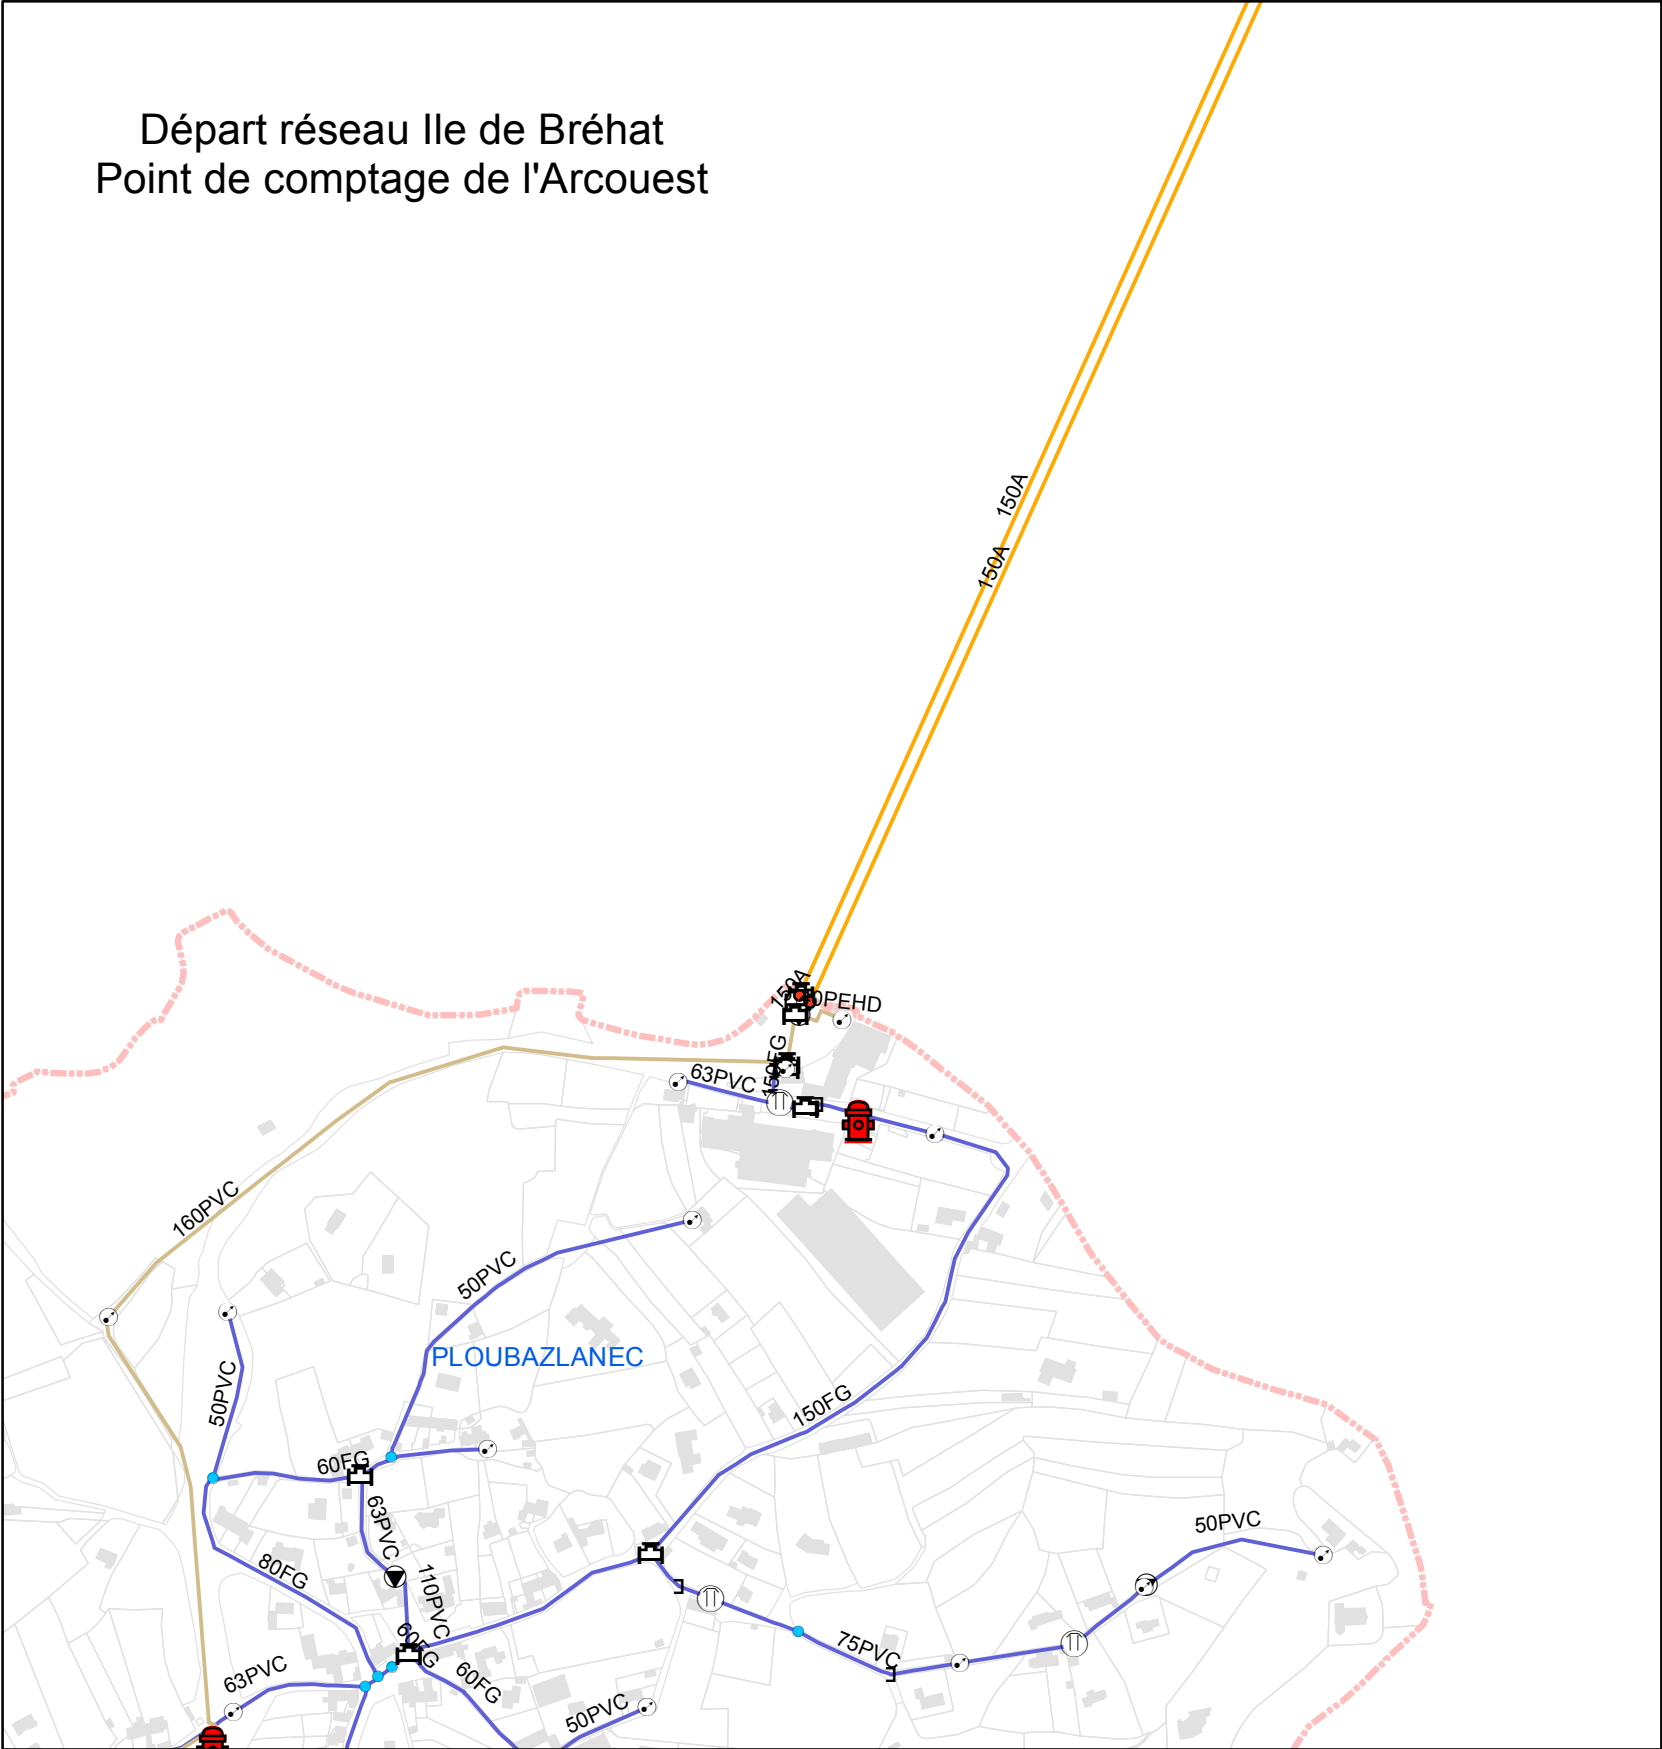


PLAN LOCAL D'URBANISME

COMMUNE DE L'ÎLE DE BREHAT

5.7 RESEAU D'EAU POTABLE

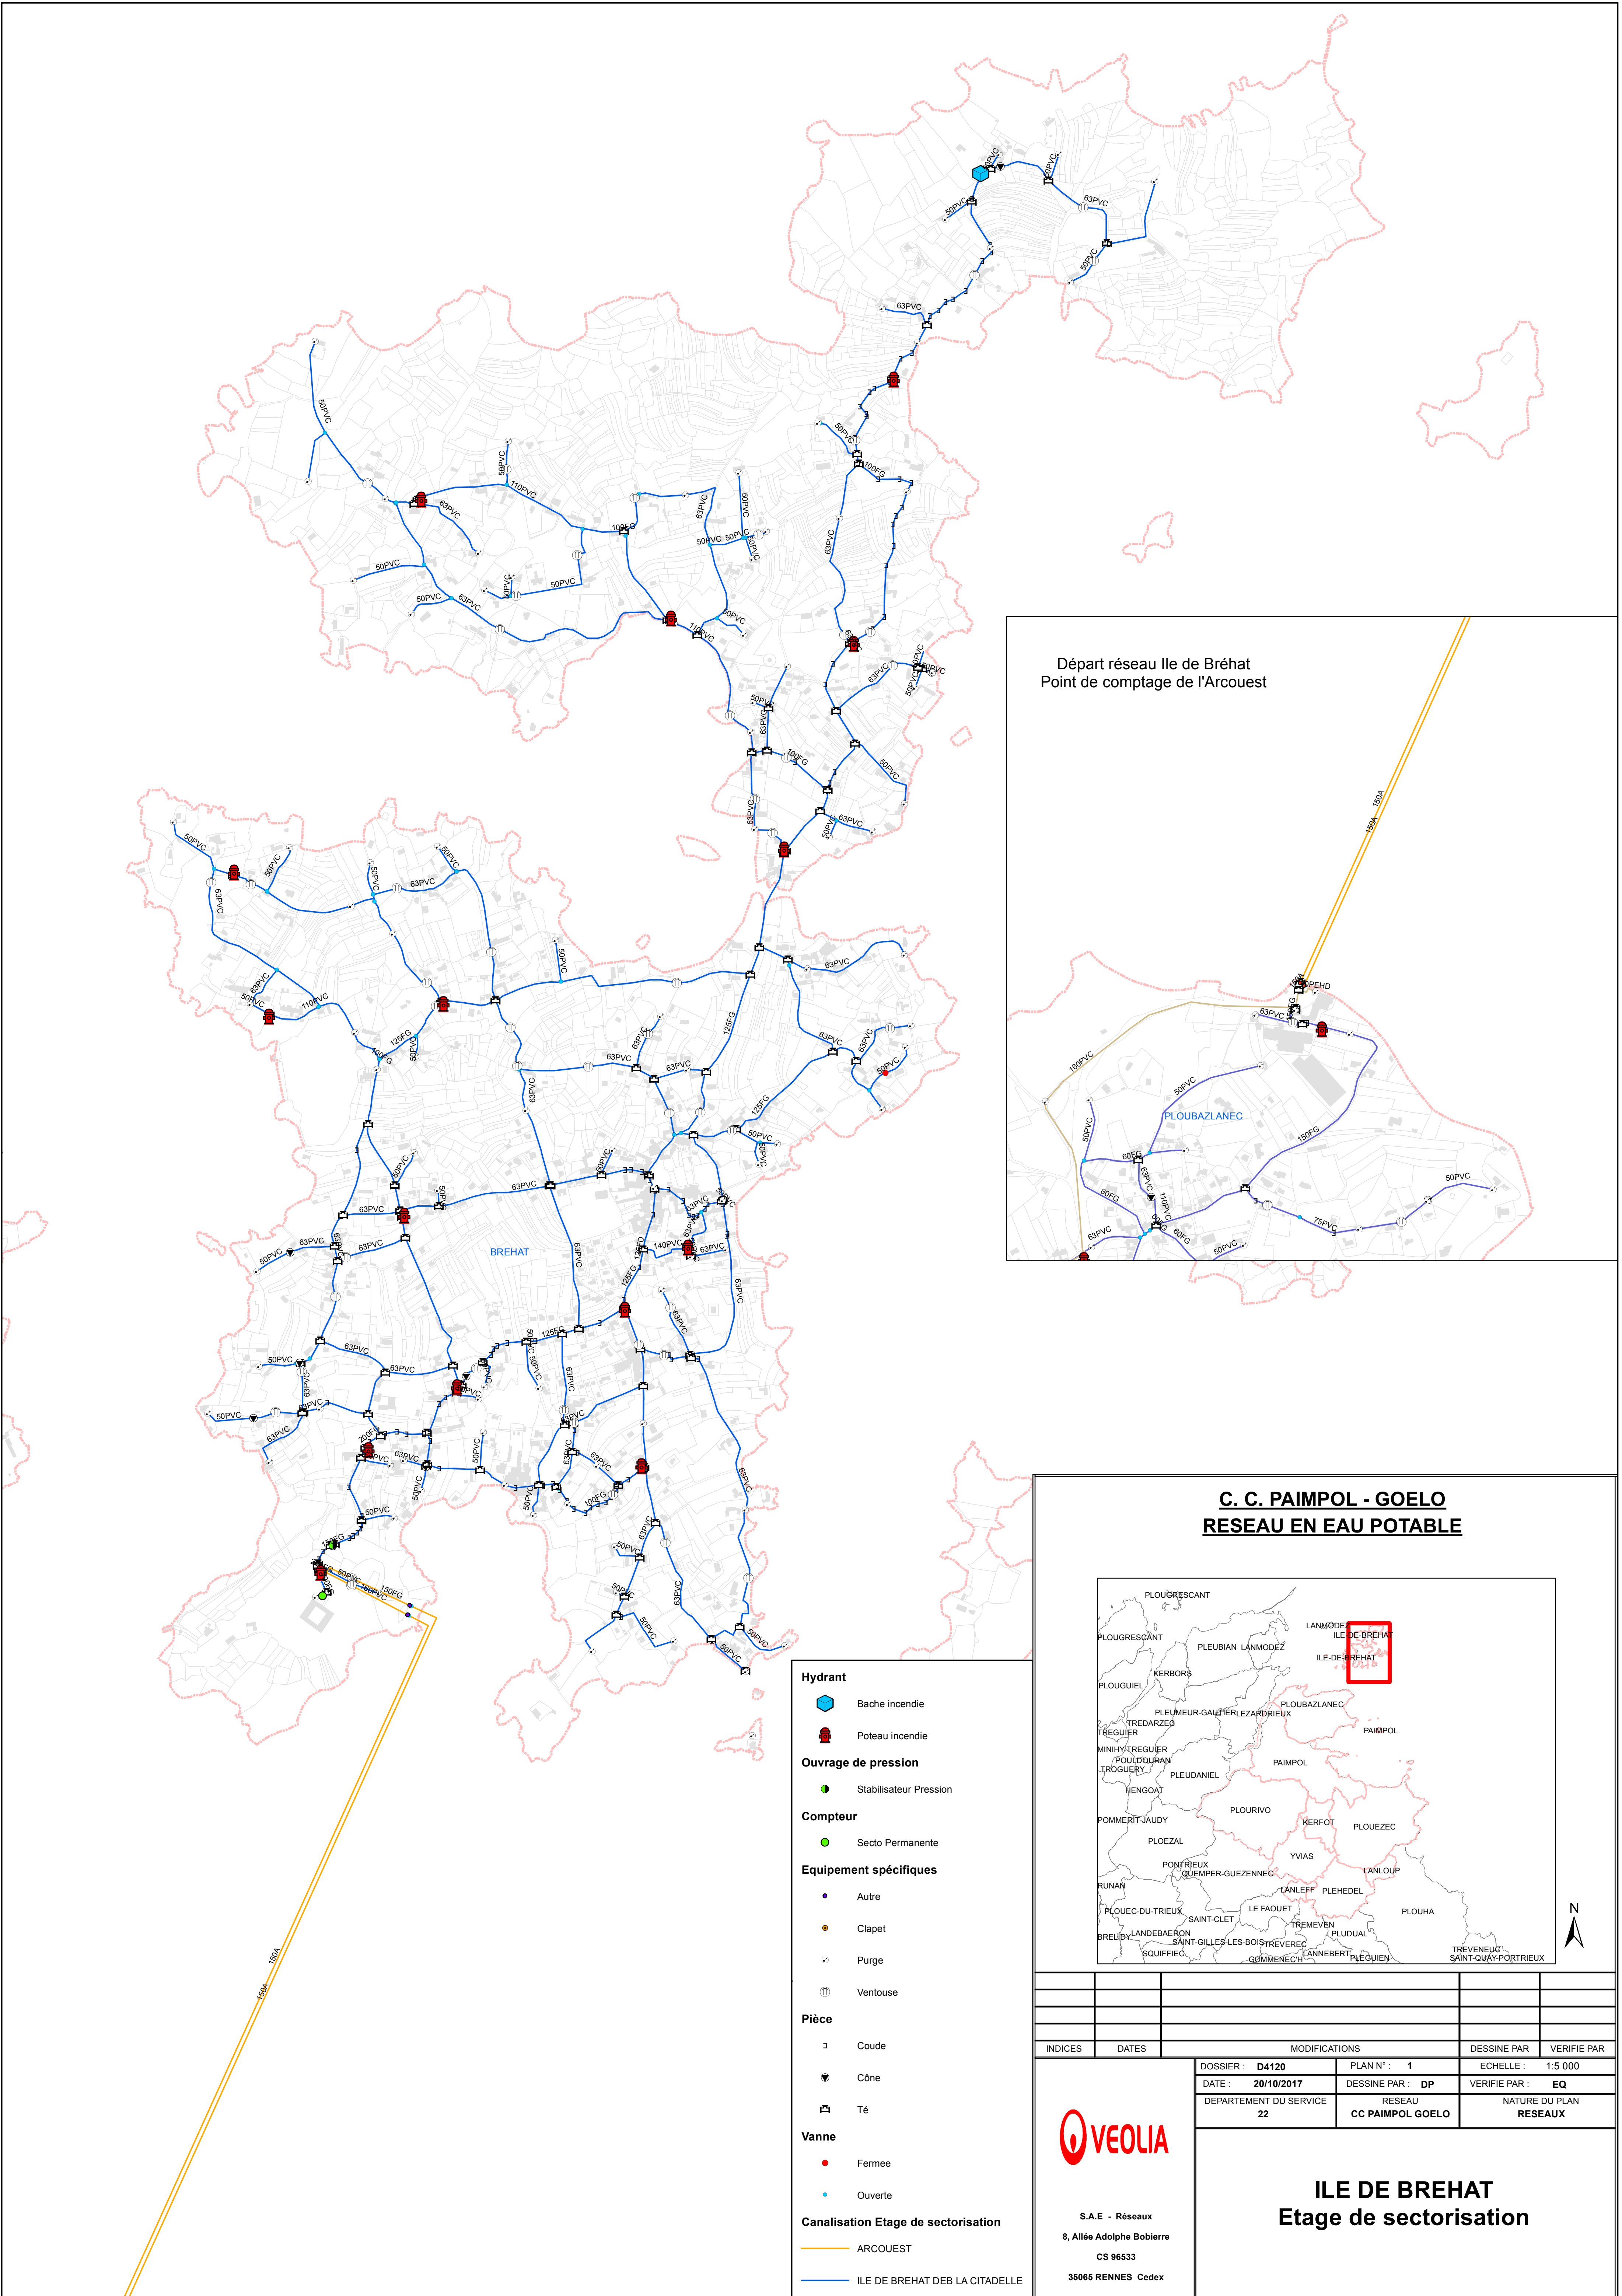

C. C. PAIMPOL - GOELO
RESEAU EN EAU POTABLE

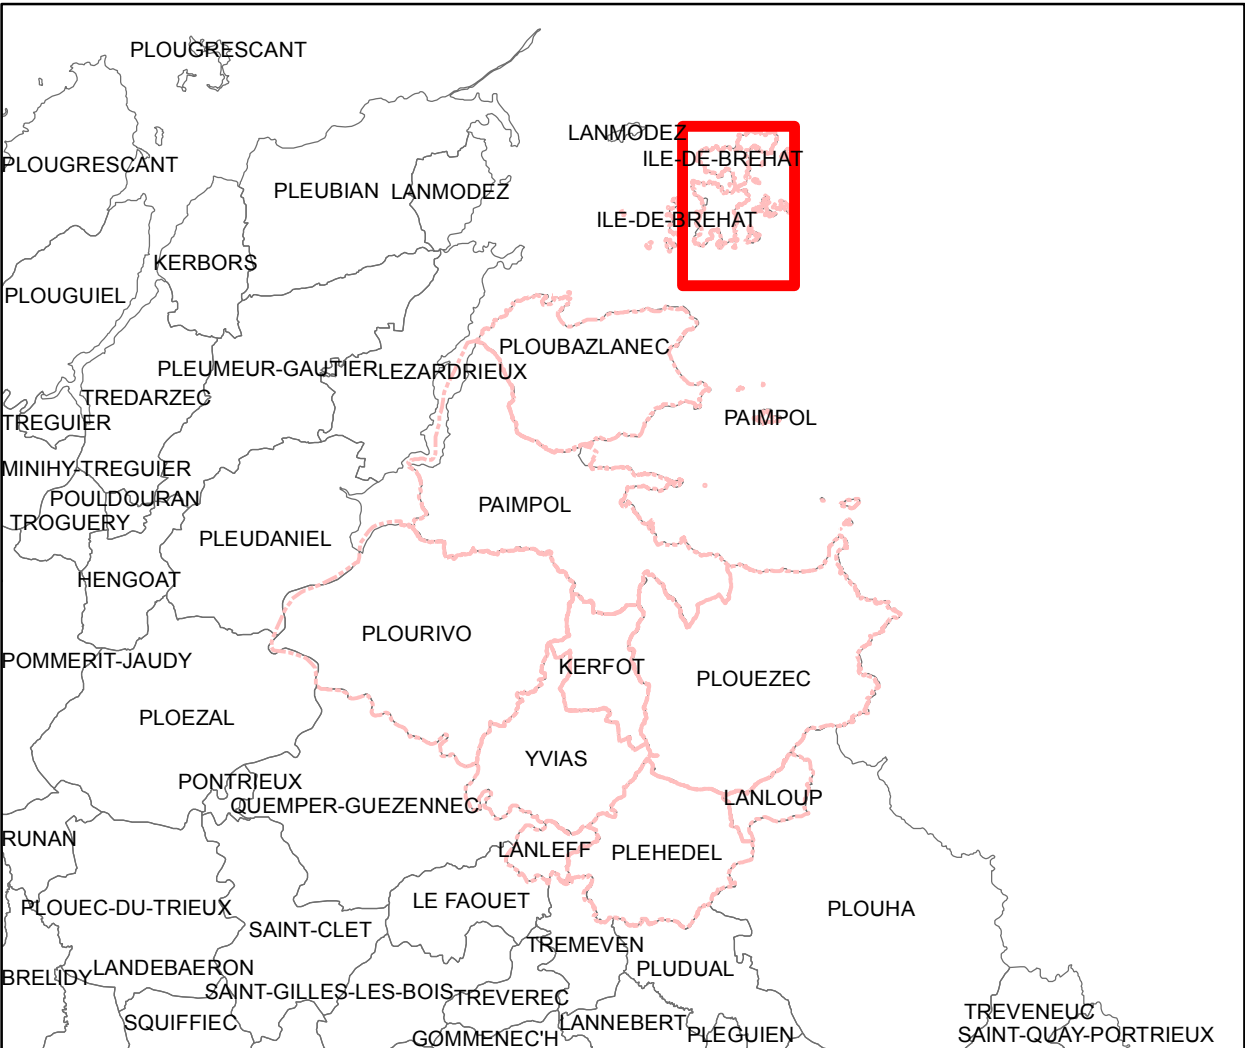

Hydrant

- Bache incendie
- Poteau incendie

Ouvrage de pression

- Stabilisateur Pression

Compteur

- Secto Permanente

Equipement spécifiques

- Autre
- Clapet
- Purge
- Ventouse

Pièce

- Coude
- Cône
- Té

Vanne

- Fermée
- Ouverte

Canalisation Etage de sectorisation

- ARCOUEST
- ILE DE BREHAT DEB LA CITADELLE

INDICES	DATES	MODIFICATIONS		DESSINE PAR	VERIFIE PAR
		DOSSIER : D4120	PLAN N° : 1	ECHELLE : 1:5 000	
		DATE : 20/10/2017	DESSINE PAR : DP	VERIFIE PAR : EQ	
		DEPARTEMENT DU SERVICE 22	RESEAU CC PAIMPOL GOELO	NATURE DU PLAN RESEAUX	
		ILE DE BREHAT Etage de sectorisation			