DEPARTEMENT DES CÔTES D'ARMOR

Commune de Plaine Haute

SCHEMA DIRECTEUR D'ASSAINISSEMENT DES EAUX PLUVIALES

PHASE IV

Schéma Directeur des Eaux Pluviales
Zonage d'assainissement des eaux pluviale

SET ENVIRONNEMENT

Date: Juin 2011

Echelle: 1/2000

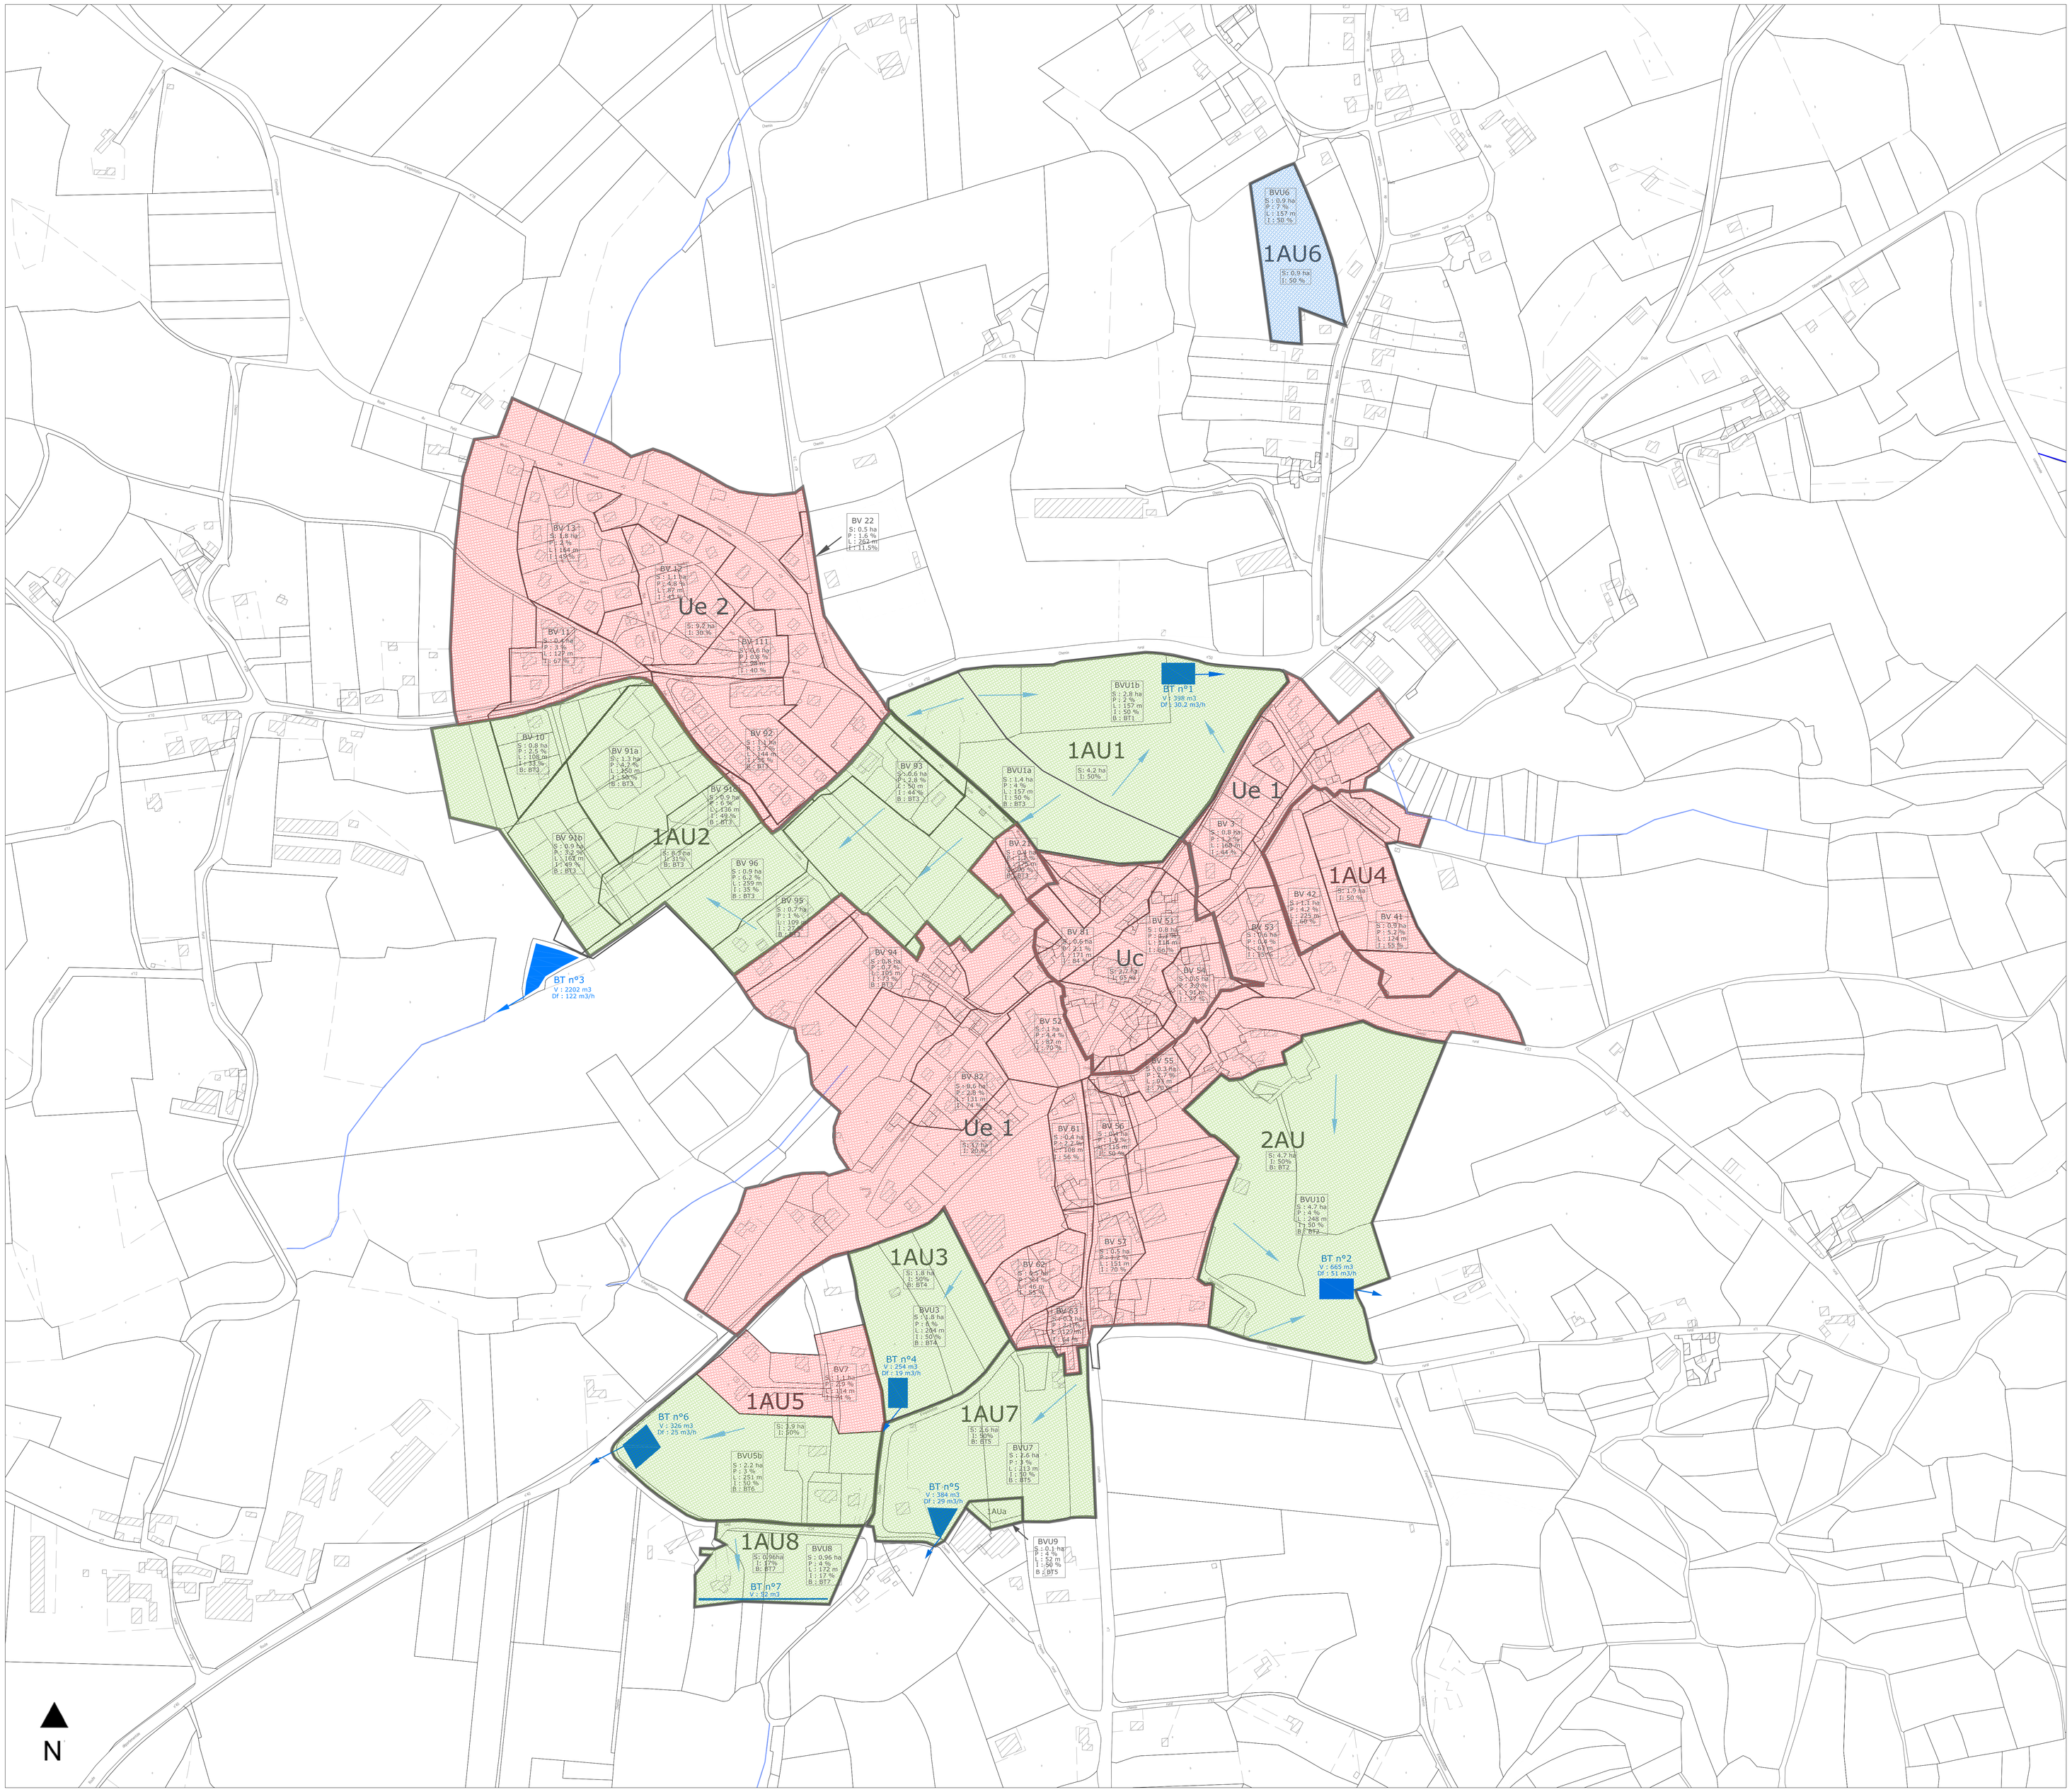

Legende

Uc	Zone urbaine centrale
Ue	Zone urbaine périphérique
1AU	Zone à urbaniser à court terme
1AUa	Zone à urbaniser destinée aux activités
2AU	Zone à urbaniser à moyen terme
	Bassin versant

Caractéristiques des zones et des bassins versants

BVU10
S : 4.7 ha
P : 4 %
L : 248 m
I : 50 %
B : BT2

S :surface
P : pente moyenne
L : longueur hydraulique
I : taux d'imperméabilisation
B : bassin associé

	Zone collectée non traitée
	Zone collectée et traitée
	Zone collectée et traitée à la parcelle
	Bassin de rétention existant
	Bassin de rétention futur

BT n°2
V : 665 m3
Df : 51 m3/h

Caractéristiques des bassins de rétention

BT : nom du bassin de rétention
V : volume
Df : débit de fuite décennal