



ÉLABORATION DU PLAN LOCAL D'URBANISME (PLU) DE LA COMMUNAUTÉ DE COMMUNES CŒUR CÔTE FLEURIE

5.5.2. ASSAINISSEMENT



PLU approuvé par délibération du
Conseil Communautaire en date du : 22 DEC. 2012

Pour le Président, par délégation,
le 1^{er} Vice-Président


RÉALISATION : E.A.U.

Enregistré en Sous-Préfecture
de Lisieux, le 27 DEC. 2012



Pour le Président, par délégation
Le 1^{er} Vice-Président

Michel MARESCOT

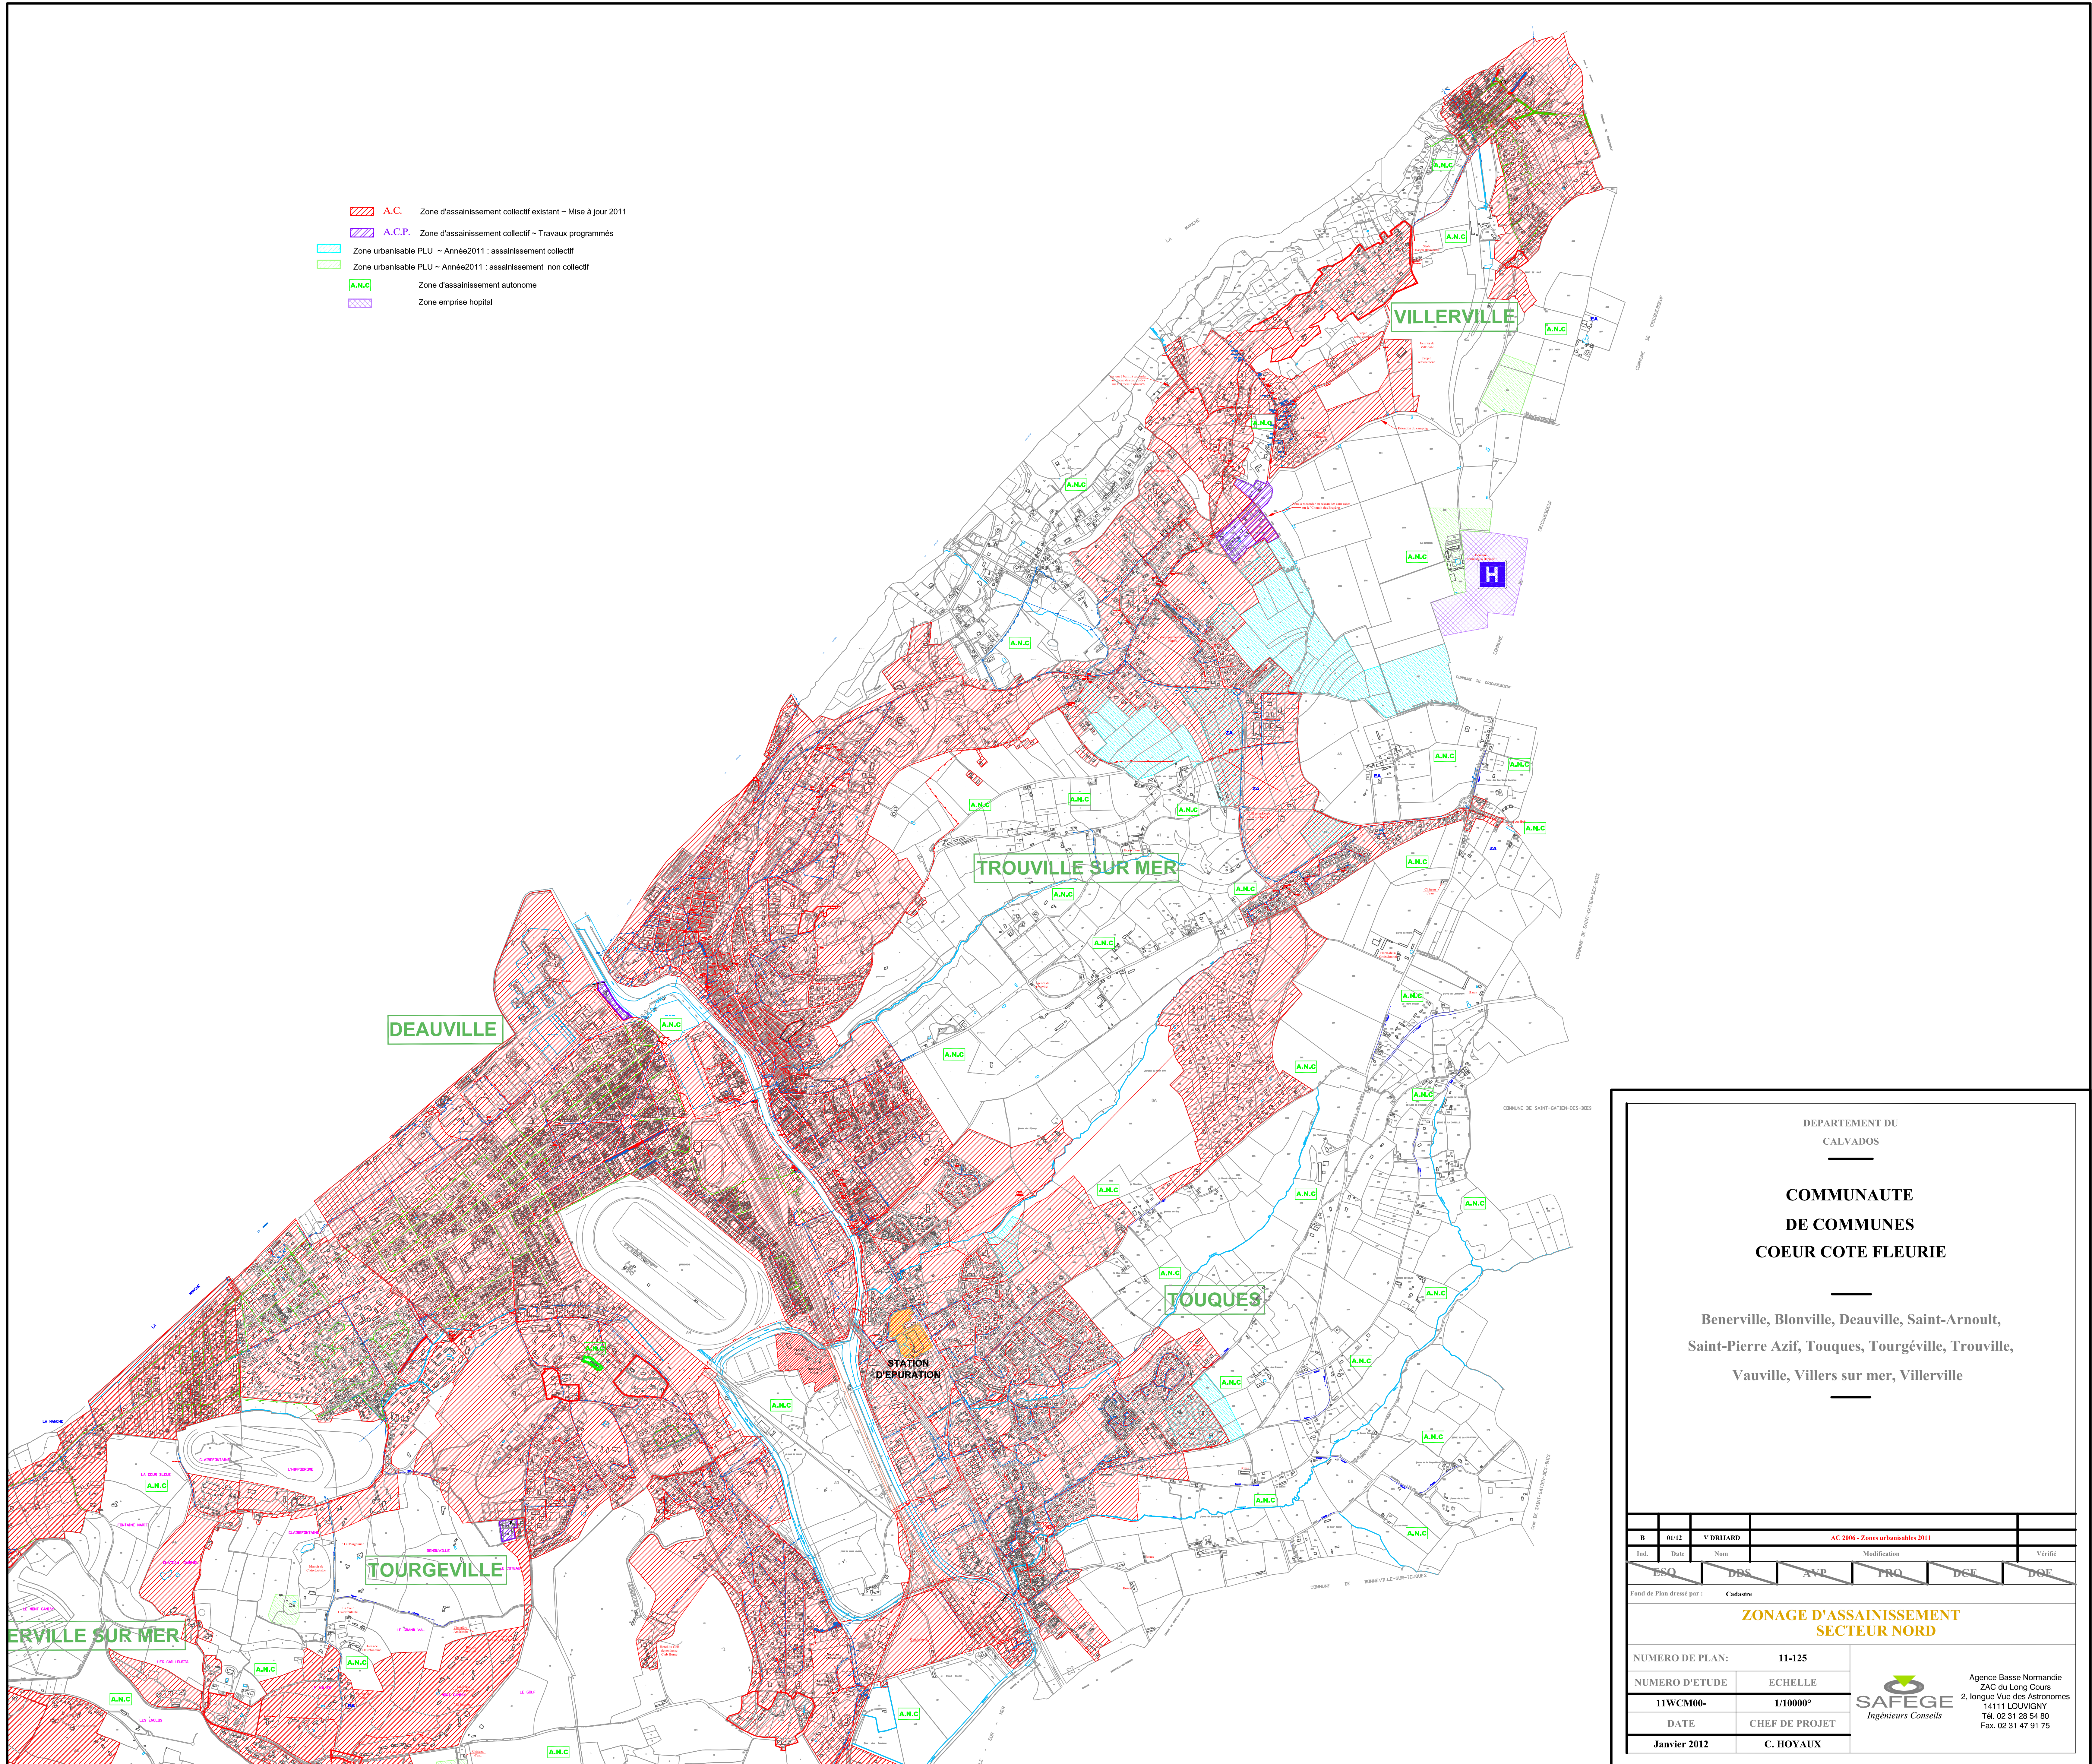

DEPARTEMENT DU
CALVADOS

COMMUNAUTE
DE COMMUNES
COEUR COTE FLEURIE

Benerville, Blonville, Deauville, Saint-Arnoult,
Saint-Pierre Azif, Touques, Tourgéville, Trouville,
Vauville, Villers sur mer, Villerville

B	01/12	V. DUBARD	AC 2006 - Zones urbanisables 2011	Voirie	
Ind	Dm	Num	Modification	Voirie	
ESQ	DBS	ANP	TRQ	DCE	DOE

Fond de Plan dressé par : Cadastre


ZONAGE D'ASSAINISSEMENT
SECTEUR NORD

NUMERO DE PLAN:	11-125
NUMERO D'ETUDE	ECHELLE
11WCM00-	1/10000 ^e
DATE	CHEF DE PROJET
Janvier 2012	C. HOYAUX

**SAFEGE**
Ingénieurs Conseils

Agence Basse Normandie
ZAC du Long Cours
2, longue Vue des Astronomes
14111 LOUIGNY
Tél. 02 31 28 54 80
Fax. 02 31 47 91 75

-  A.C. Zone d'assainissement collectif existant - Mise à jour 2011
-  A.C.P. Zone d'assainissement collectif - Travaux programmés
-  Zone urbanisable PLU - Année 2011 : assainissement collectif
-  Zone urbanisable PLU - Année 2011 : assainissement non collectif
-  A.N.C. Zone d'assainissement autonome
-  Zone emprise hospital

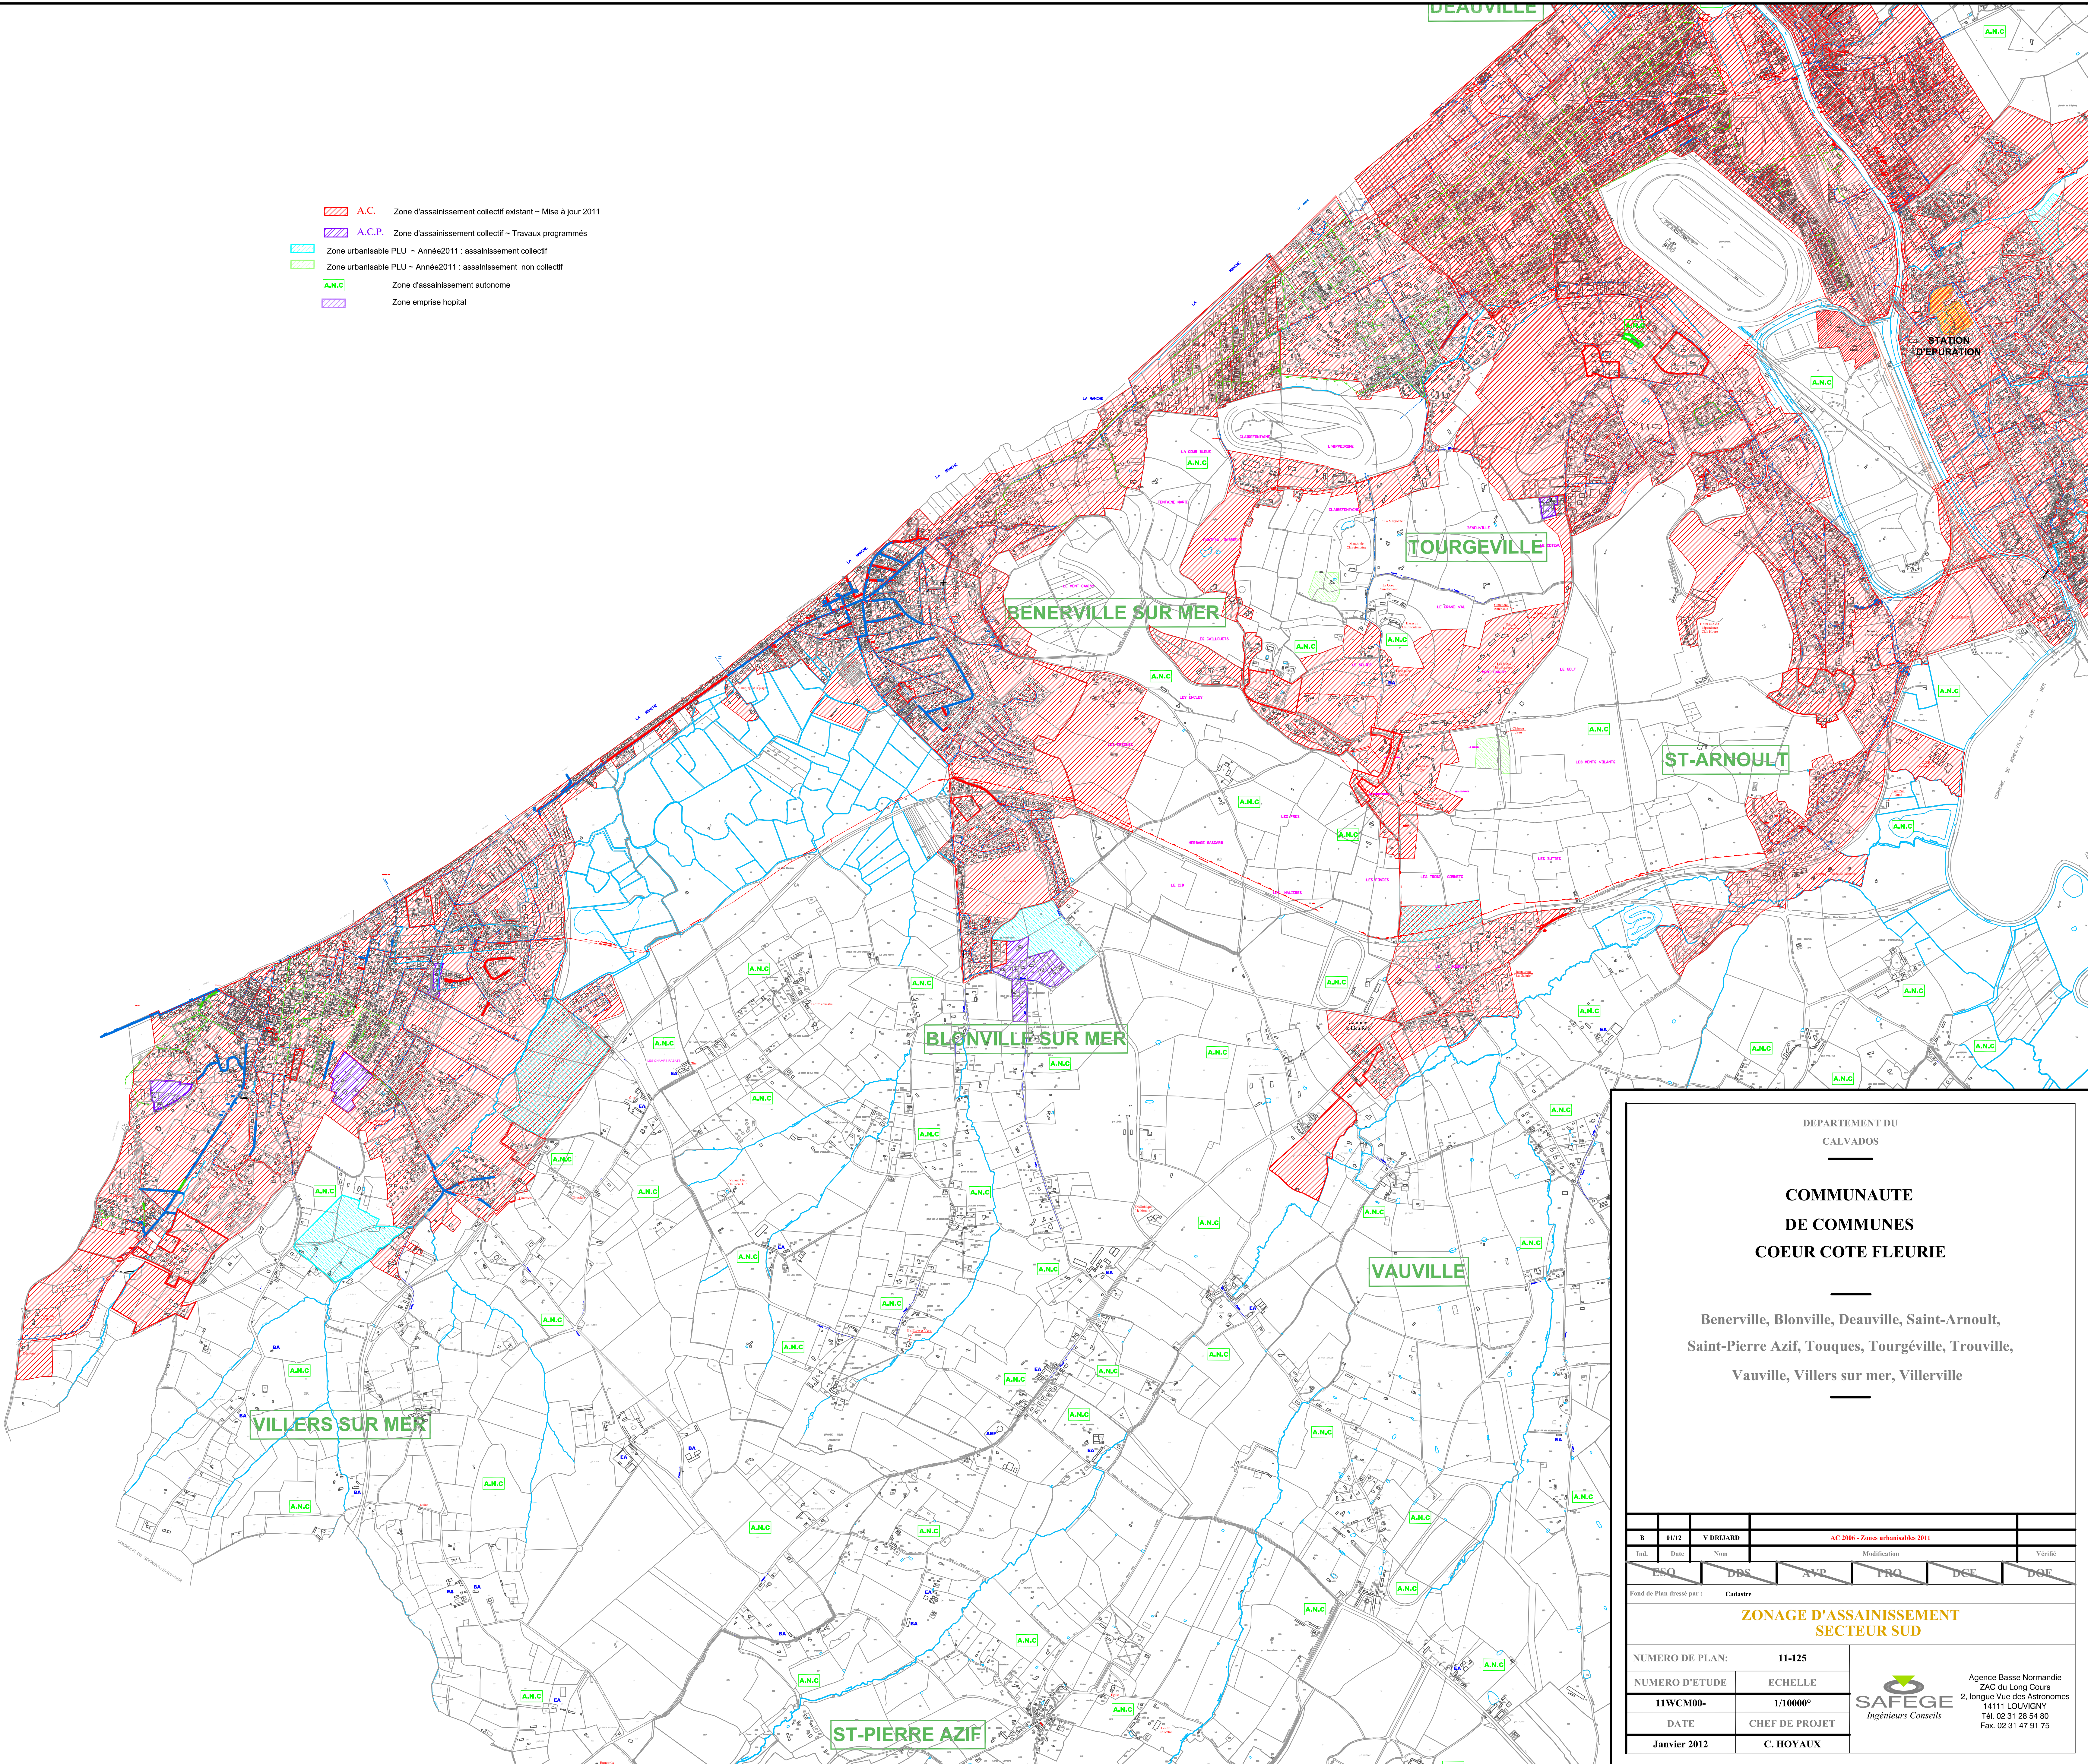

DEPARTEMENT DU
CALVADOS

COMMUNAUTE
DE COMMUNES
COEUR COTE FLEURIE

Benerville, Blonville, Deuville, Saint-Arnoult,
Saint-Pierre Azif, Touques, Tourgéville, Trouville,
Vauville, Villers sur mer, Villerville

B	R/12	V DRIARD	AC 2006 - Zones urbanisables 2011		
Int.	Date	Nom	Modification		Verifié
ESQ		DBS	ANP	PRQ	DCE

Fond de Plan dressé par : Cadastre

ZONAGE D'ASSAINISSEMENT
SECTEUR SUD

NUMERO DE PLAN:	11-125
NUMERO D'ETUDE	ECHELLE
11WCM00-	1/10000 ^e
DATE	CHEF DE PROJET
Janvier 2012	C. HOVAUX

**SAFEGE**
Ingénieurs Conseils
Agence Basse Normandie
2AC du Long Cours
2, longue Vue des Astronomes
14111 LOUVIGNY
Tél. 02 31 26 54 80
Fax. 02 31 47 81 75