ÉLABORATION DU PLAN LOCAL D'URBANISME (PLU) DE LA COMMUNAUTÉ DE COMMUNES CŒUR CÔTE FLEURIE

5.5.1. EAU POTABLE

PLU approuvé par délibération du Conseil Communautaire en date du : 22 DEC. 2012

Pour le Président, par délégation,
le 1er Vice-Président

RÉALISATION : E.A.U.

Pour le Président, par délégation
Le 1er Vice-Président

Michel MARESCOT

Enregistré en Sous-Préfecture
de Lisieux, le 27 DEC. 2012

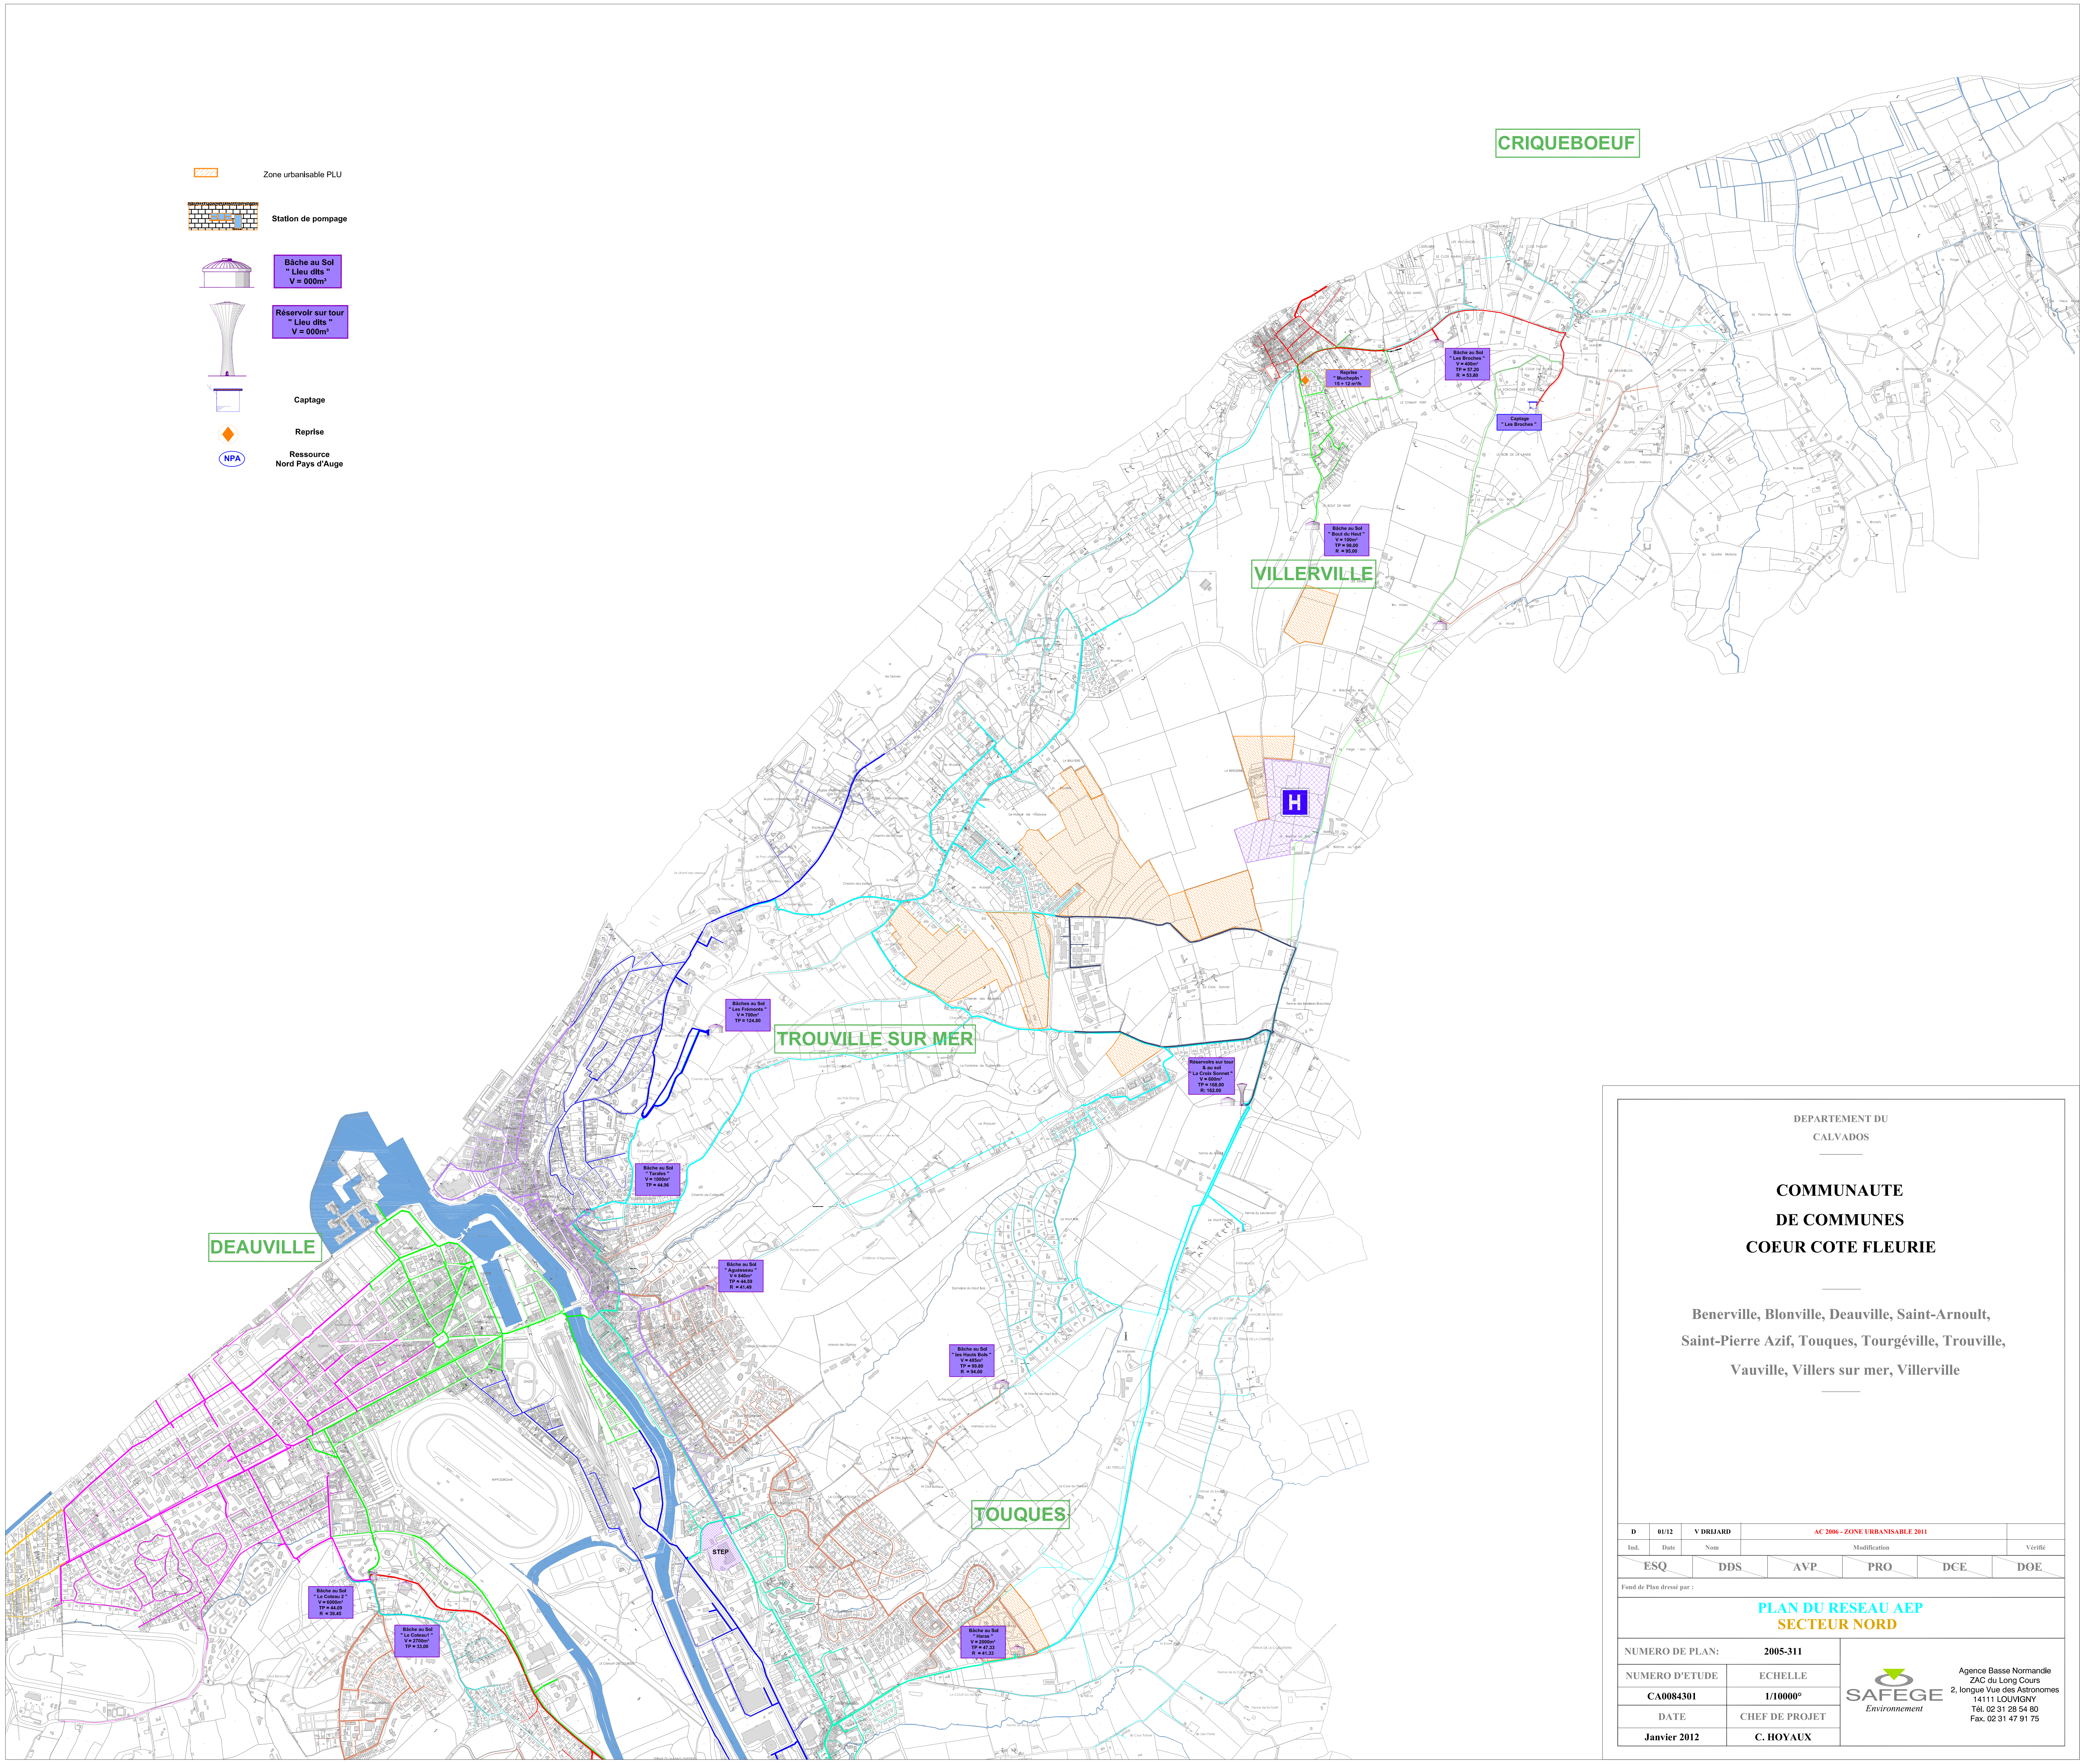
▨ Zone urbanisable PLU
Station de pompage
Bâche au Sol " Lieu dits " V = 000m³
Réservoir sur tour " Lieu dits " V = 000m³
Captage
Reprise
NPA Ressource Nord Pays d'Auge
CRIQUEBOEUF
VILLERVILLE
TROUVILLE SUR MER
DEAUVILLE
TOUQUES
H
STEP
Reprise " Muchepin " 15 + 12 m³/h
Bâche au Sol " Les Broches " V = 400m³ TP = 57.20 R = 53.80
Captage " Les Broches "
Bâche au Sol " Bout du Haut " V = 100m³ TP = 98.00 R = 95.00
Bâches au Sol " Les Frémonts " V = 700m³ TP = 124.80
Réservoirs sur tour & au sol " La Croix Sonnet " V = 600m³ TP = 168.00 R: 162.00
Bâche au Sol " Tarales " V = 1000m³ TP = 44.96
Bâche au Sol " Aguésseau " V = 840m³ TP = 44.59 R = 41.49
Bâche au Sol " les Hauts Bois " V = 485m³ TP = 99.80 R = 94.00
Bâche au Sol " Le Coteau 2 " V = 6000m³ TP = 44.09 R = 39.45
Bâche au Sol " Le Coteau1 " V = 2700m³ TP = 33.00
Bâche au Sol " Haras " V = 2000m³ TP = 47.33 R = 41.33
HIPPODROME

DEPARTEMENT DU

CALVADOS

COMMUNAUTE
DE COMMUNES
COEUR COTE FLEURIE

Beneville, Blonville, Deauville, Saint-Arnoult,
Saint-Pierre Azif, Touques, Tourgéville, Trouville,
Vauville, Villers sur mer, Villerville

D	01/12	V DRIJARD	AC 2006 - ZONE URBANISABLE 2011	
Ind.	Date	Nom	Modification	Vérifié

ESQ	DDS	AVP	PRO	DCE	DOE

Fond de Plan dressé par :

PLAN DU RESEAU AEP
SECTEUR NORD

NUMERO DE PLAN:	2005-311
NUMERO D'ETUDE	ECHELLE
CA0084301	1/10000°
DATE	CHEF DE PROJET
Janvier 2012	C. HOYAUX

SAFEGE
Environnement

Agence Basse Normandie
ZAC du Long Cours
2, longue Vue des Astronomes
14111 LOUVIGNY
Tél. 02 31 28 54 80
Fax. 02 31 47 91 75

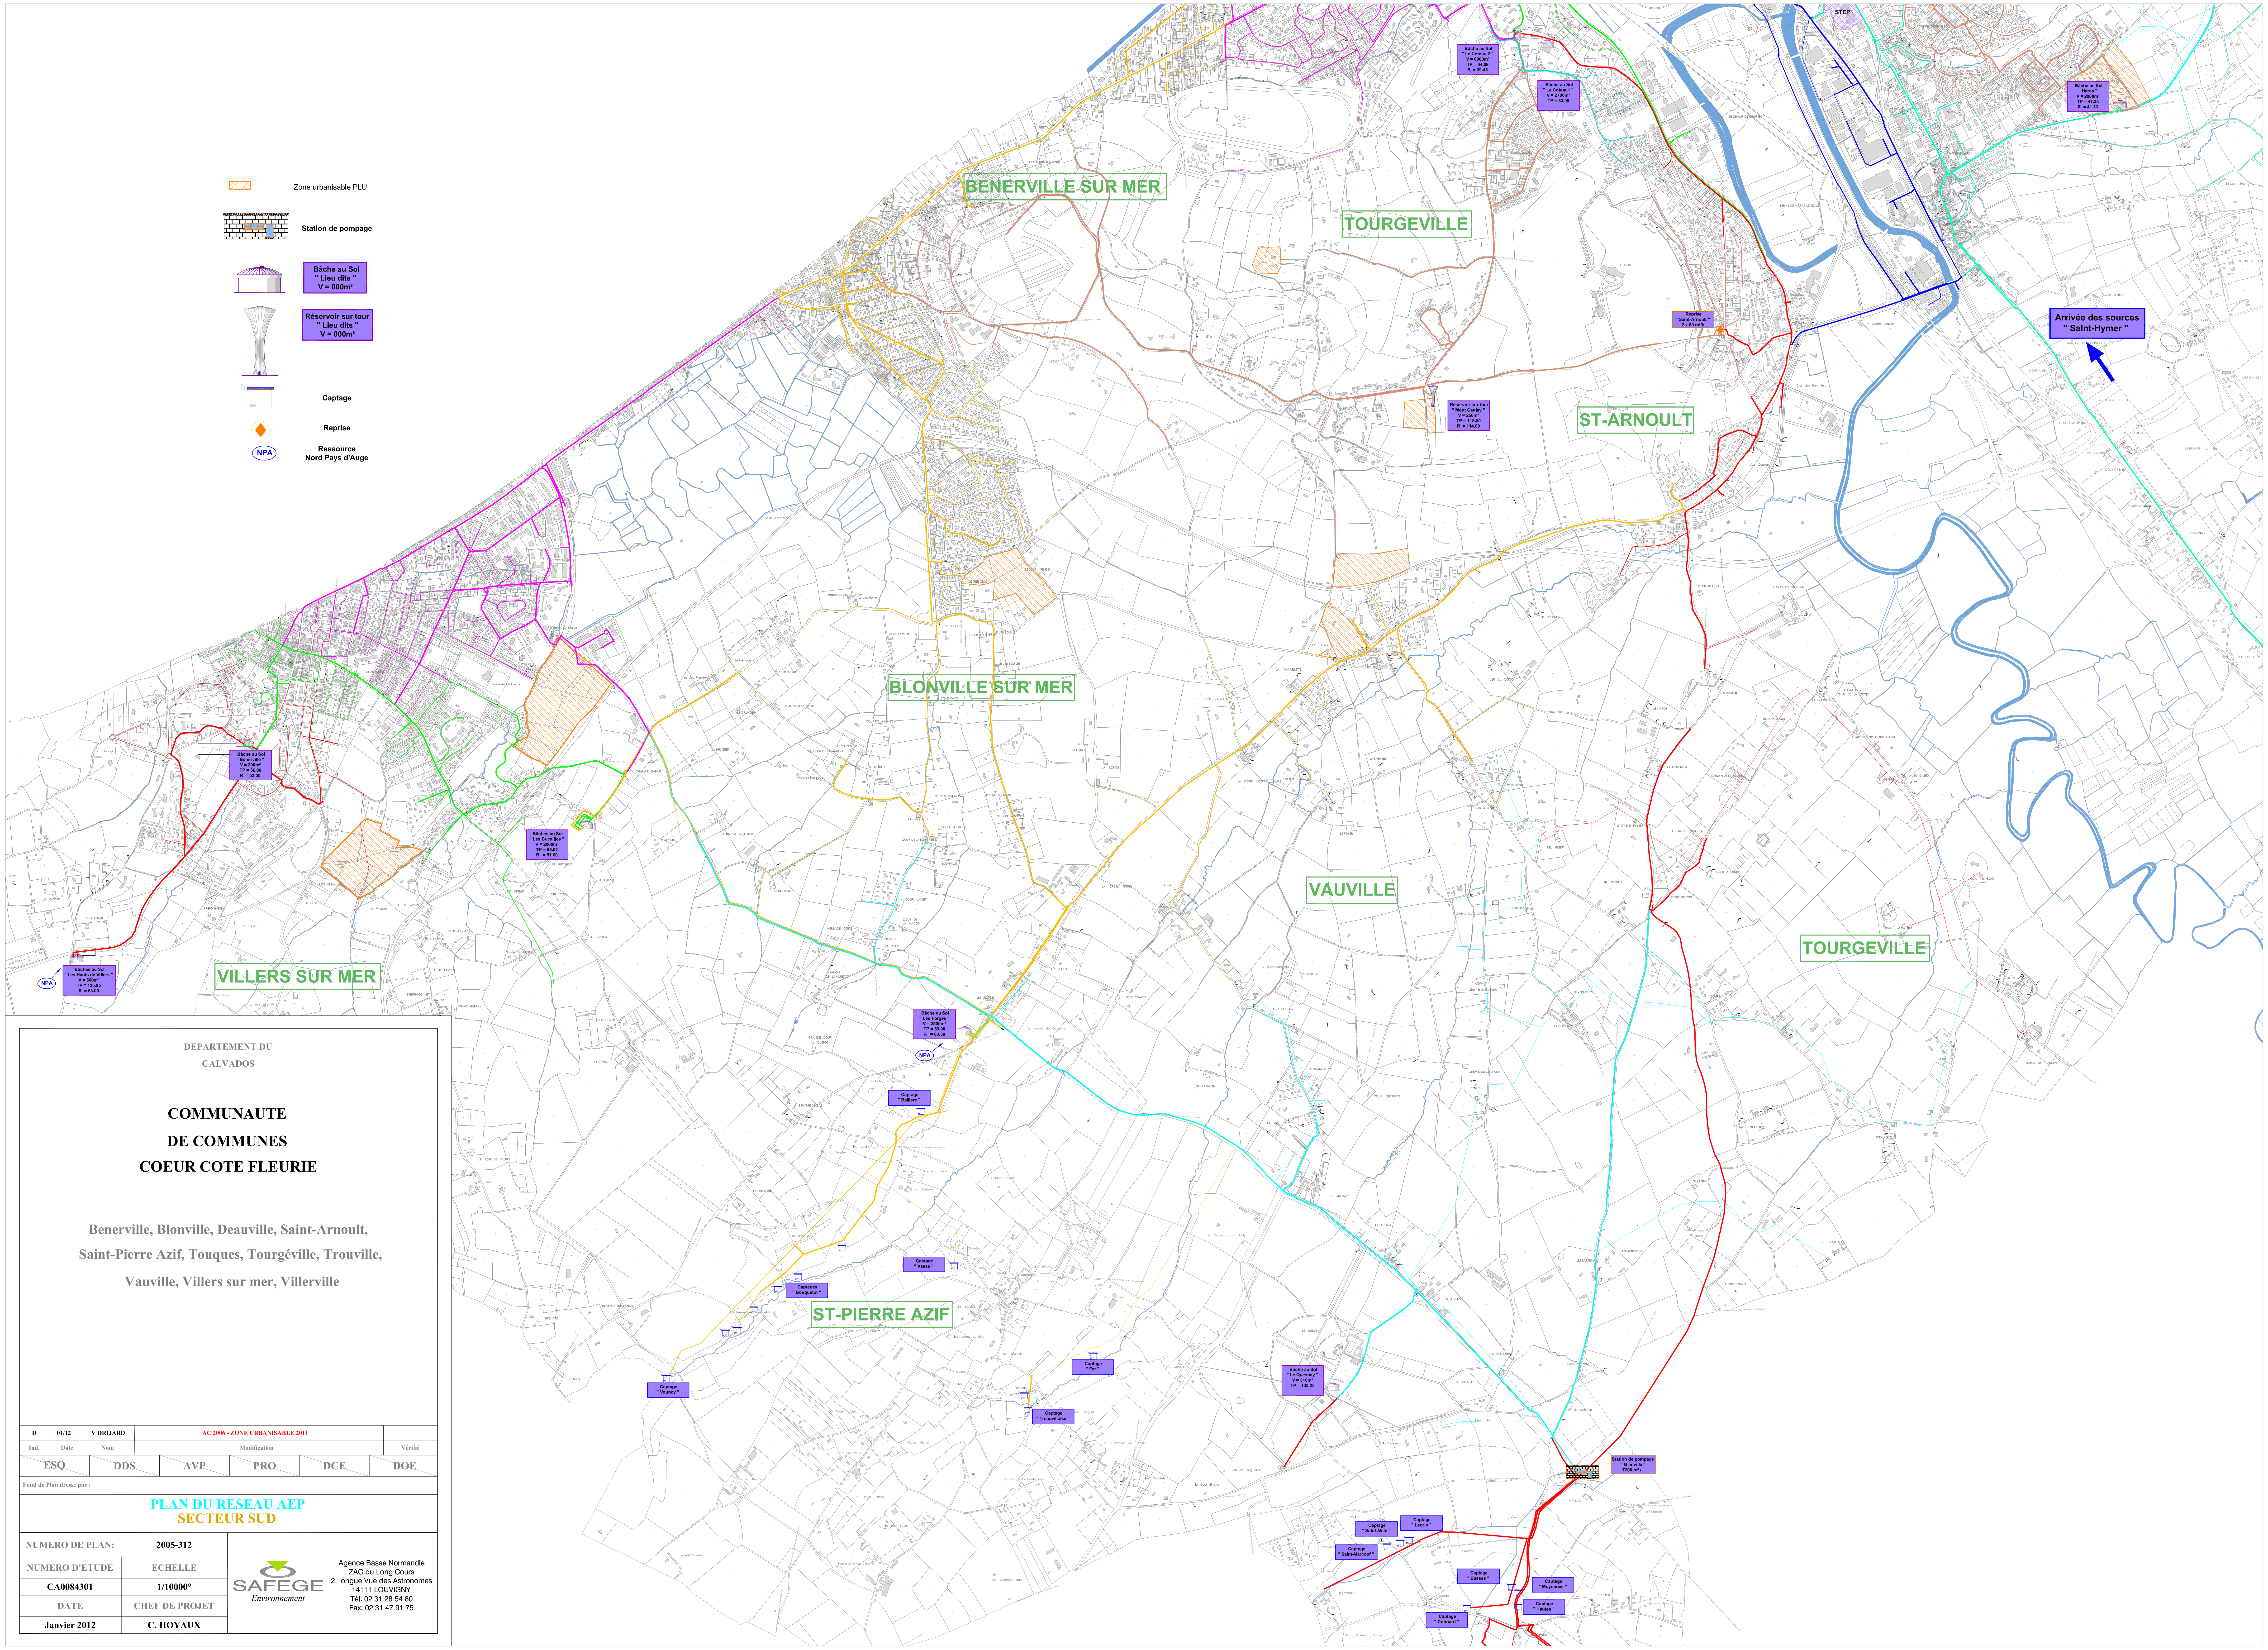
Zone urbanisable PLU
Station de pompage
Bâche au Sol " Lieu dits " V = 000m³
Réservoir sur tour " Lieu dits " V = 000m³
Captage
Reprise
NPA
Ressource Nord Pays d'Auge
STEP
BENERVILLE SUR MER
TOURGEVILLE
ST-ARNOULT
BLONVILLE SUR MER
VILLERS SUR MER
VAUVILLE
TOURGEVILLE
ST-PIERRE AZIF
Bâche au Sol " Le Coteau 2 " V = 6000m³ TP = 44.09 R = 39.45
Bâche au Sol " Le Coteau1 " V = 2700m³ TP = 33.00
Bâche au Sol " Haras " V = 2000m³ TP = 47.33 R = 41.33
Arrivée des sources " Saint-Hymer "
Reprise " Saint-Arnoult " 2 x 60 m³/h
Réservoir sur tour " Mont Canisy " V = 250m³ TP = 118.50 R = 114.00
Bâche au Sol " Béneville " V = 200m³ TP = 56.00 R = 53.00
Bâches au Sol " Les Hauts de Villers " V = 500m³ TP = 125.95 R = 53.00
Bâches au Sol " Les Bucailles " V = 2000m³ TP = 56.02 R = 51.60
Bâche au Sol " Les Forges " V = 2500m³ TP = 69.00 R = 63.50
Captage " Balliere "
Captage " Vasse "
Captages " Bouquetot "
Captage " Vaunoy "
Captage " Fer "
Captage " Tréauvillaise "
Bâche au Sol " Le Quesnay " V = 516m³ TP = 103.25
Station de pompage " Glanville " 7200 m³ / j
Captage " Saint-Mein "
Captage " Legrip "
Captage " Saint-Marcouf "
Captage " Basses "
Captage " Moyennes "
Captage " Hautes "
Captage " Connard "

DEPARTEMENT DU
CALVADOS

COMMUNAUTE
DE COMMUNES
COEUR COTE FLEURIE

Benerville, Blonville, Deauville, Saint-Arnoult,
Saint-Pierre Azif, Touques, Tourgéville, Trouville,
Vauville, Villers sur mer, Villerville

Ind.	Date	Nom	Modification	Vérifié
D	01/12	V DRIJARD	AC 2006 - ZONE URBANISABLE 2011	

~~ESQ~~ ~~DDS~~ ~~AVP~~ ~~PRO~~ ~~DCE~~ ~~DOE~~

Fond de Plan dressé par :

PLAN DU RESEAU AEP
SECTEUR SUD

NUMERO DE PLAN:	2005-312
NUMERO D'ETUDE	ECHELLE
CA0084301	1/10000°
DATE	CHEF DE PROJET
Janvier 2012	C. HOYAUX

SAFEGE
Environnement

Agence Basse Normandie
ZAC du Long Cours
2, longue Vue des Astronomes
14111 LOUVIGNY
Tél. 02 31 28 54 80
Fax. 02 31 47 91 75