

5A1

LÉGENDE

- Limite communale
- Limite de l'Agglomération
- Trait de côte
- Limite de zonage

Le secteur Nr en mer s'étend jusqu'aux limites territoriales des communes

Réseau d'eau potable - Syndicat des eaux

- Poteau incendie
- Station de pompage
- Réservoir
- Captage
- Réseau d'eau potable du Syndicat des eaux

Réseau d'eau potable - Ville de La Rochelle

- Poteau incendie
- Forage
- Réseau d'eau potable de la Ville de La Rochelle

Sources des données : cadastre - DGFIP / Système d'Information Géographique de l'Agglomération Rochelaise

Communauté d'Agglomération de La Rochelle
ETRE ENSEMBLE A UN SENS

DGA Transitions et Développement du territoire
Pôle Développement Urbain
Service Connaissance du Territoire et Cartographie
pour la Direction des Etudes Urbaines

Plan Local d'Urbanisme intercommunal

6.3.1 - Schéma des réseaux d'eau potable

Version	Date	Procédure	Auteur	Visa
1	19 décembre 2019	PLUi approuvé	PB / CL	CV / BH
...				
10	19 Décembre 2024	Mise en compatibilité par déclaration de projet n°3	CL	CV / BH
11	19 Décembre 2024	Mise à jour N°4	CL	CV / BH
12	**29 Janvier 2026**	**Modification N°2 + Mise à jour N°5**	CL	CV / BH


Echelle 1 : 5 000


N

plan_631_5A1

Edité le : 18/12/2025

Lien et nom du fichier informatique : M:\ConTerCar\URC\PLUi\QGIS_PROJET_CONFIG_URC\projets_qgis_plui / plui_modification_

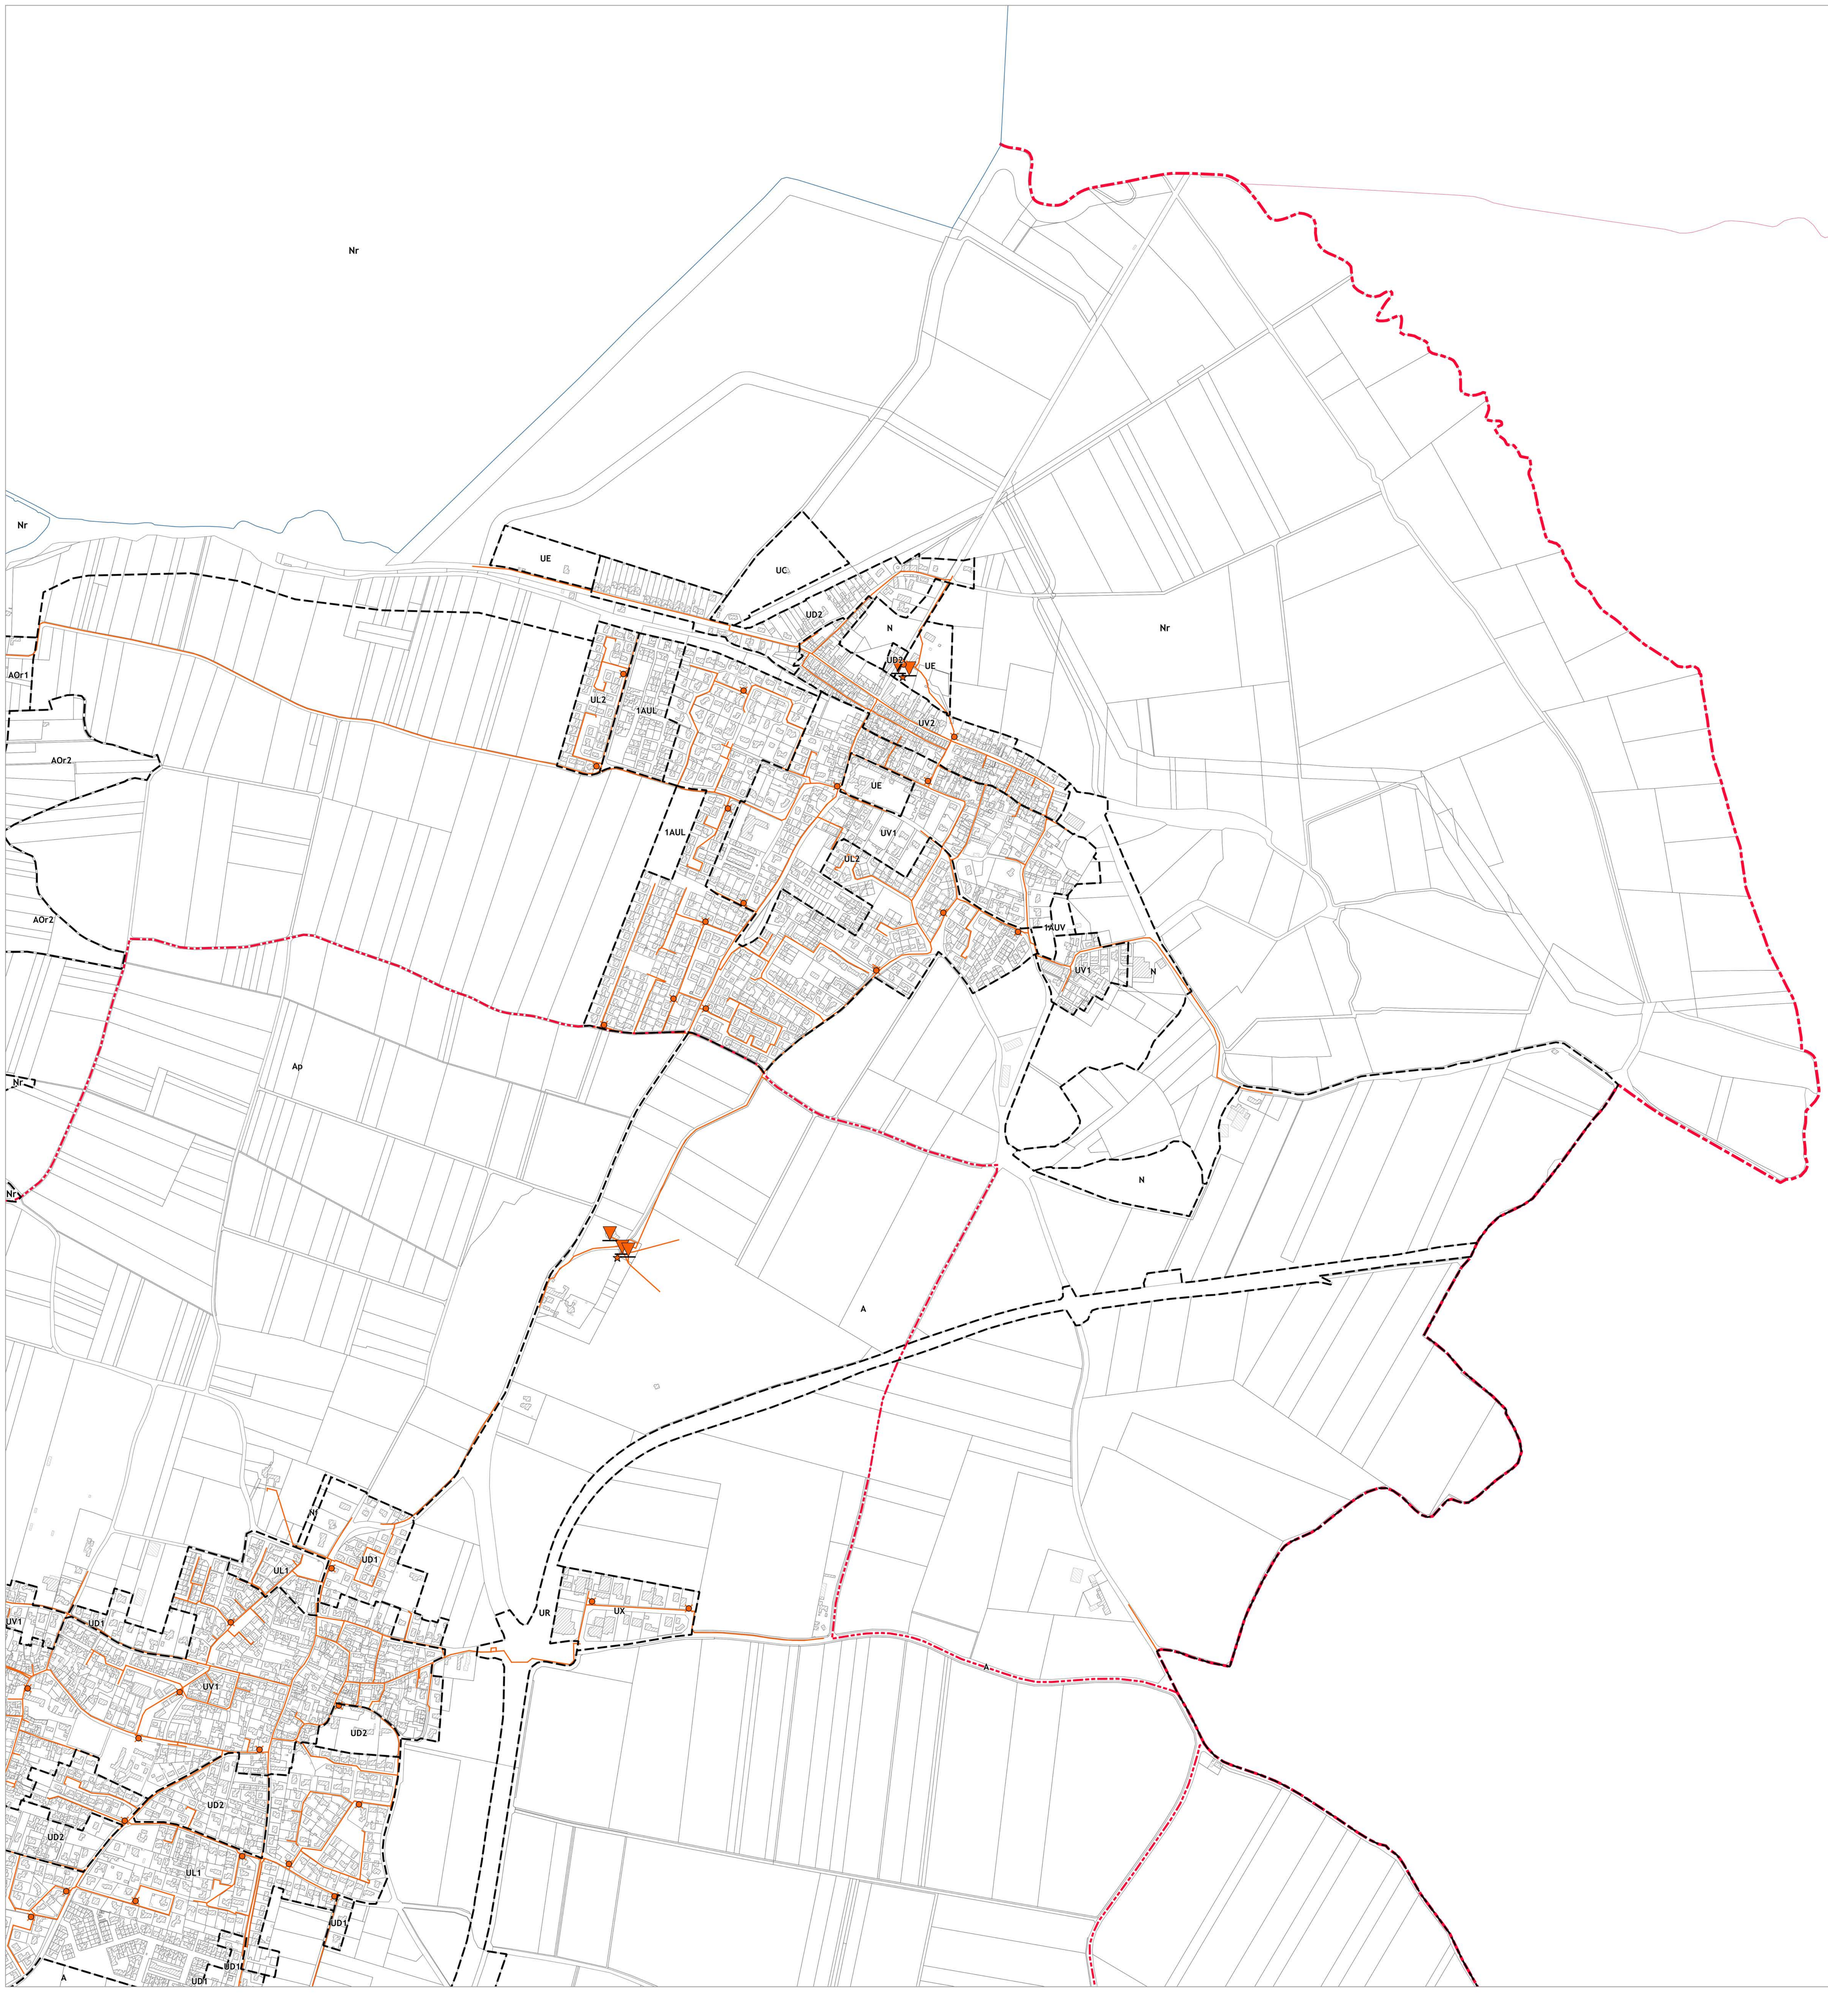

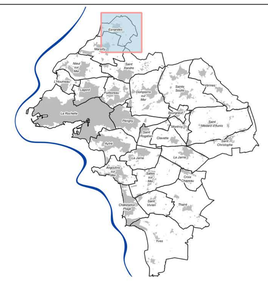

5A2

LÉGENDE

- Limite communale
- Limite de l'Agglomération
- Trait de côte
- Limite de zonage

Le secteur Nr en mer s'étend jusqu'aux limites territoriales des communes

Réseau d'eau potable - Syndicat des eaux

- Poteau incendie
- Station de pompage
- Réservoir
- Captage
- Réseau d'eau potable du Syndicat des eaux

Réseau d'eau potable - Ville de La Rochelle

- Poteau incendie
- Forage
- Réseau d'eau potable de la Ville de La Rochelle

Sources des données : cadastre - DGFIP / Système d'Information Géographique de l'Agglomération Rochelaise

Communauté d'Agglomération de La Rochelle
ETRE ENSEMBLE A UN SENS

DGA Transitions et Développement du territoire
Pôle Développement Urbain
Service Connaissance du Territoire et Cartographie
pour la Direction des Etudes Urbaines

Plan Local d'Urbanisme intercommunal

6.3.1 - Schéma des réseaux d'eau potable

Version	Date	Procédure	Auteur	Visa
1	19 décembre 2019	PLUi approuvé	PB / CL	CV / BH
...				
10	19 Décembre 2024	Mise en compatibilité par déclaration de projet n°3	CL	CV / BH
11	19 Décembre 2024	Mise à jour N°4	CL	CV / BH
12	**29 Janvier 2026**	**Modification N°2 + Mise à jour N°5**	CL	CV / BH


N

Echelle 1 : 5 000

plan_631_5A2

Edité le : 18/12/2025

Lien et nom du fichier informatique : M:\ConTerCar\URC\PLUi\QGIS_PROJET_CONFIG_URC\projets_qgis_plui / plui_modification_

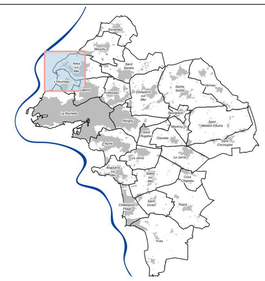

LÉGENDE

- Limite communale
- Limite de l'Agglomération
- Trait de côte
- Limite de zonage

Le secteur Nr en mer s'étend jusqu'aux limites territoriales des communes

Réseau d'eau potable - Syndicat des eaux

- Poteau incendie
- Station de pompage
- Réservoir
- Captage
- Réseau d'eau potable du Syndicat des eaux

Réseau d'eau potable - Ville de La Rochelle

- Poteau incendie
- Forage
- Réseau d'eau potable de la Ville de La Rochelle

Sources des données : cadastre - DGFIP / Système d'Information Géographique de l'Agglomération Rochelaise

Communauté d'Agglomération de La Rochelle
ETRE ENSEMBLE A UN SENS

DGA Transitions et Développement du territoire
Pôle Développement Urbain
Service Connaissance du Territoire et Cartographie
pour la Direction des Etudes Urbaines

Plan Local d'Urbanisme intercommunal

PLUi — Communauté d'Agglomération de La Rochelle

6.3.1 - Schéma des réseaux d'eau potable


Version	Date	Procédure	Auteur	Visa
1	19 décembre 2019	PLUi approuvé	PB / CL	CV / BH
...				
10	19 Décembre 2024	Mise en compatibilité par déclaration de projet n°3	CL	CV / BH
11	19 Décembre 2024	Mise à jour N°4	CL	CV / BH
12	**29 Janvier 2026**	**Modification N°2 + Mise à jour N°5**	CL	CV / BH


Echelle 1 : 5 000

plan_631_5B1

Edité le : 18/12/2025

Lien et nom du fichier informatique : M:\ConTerCar\URC\PLUi-QGIS_PROJET_CONFIG_URC\projets_qgis_plui / plui_modification_

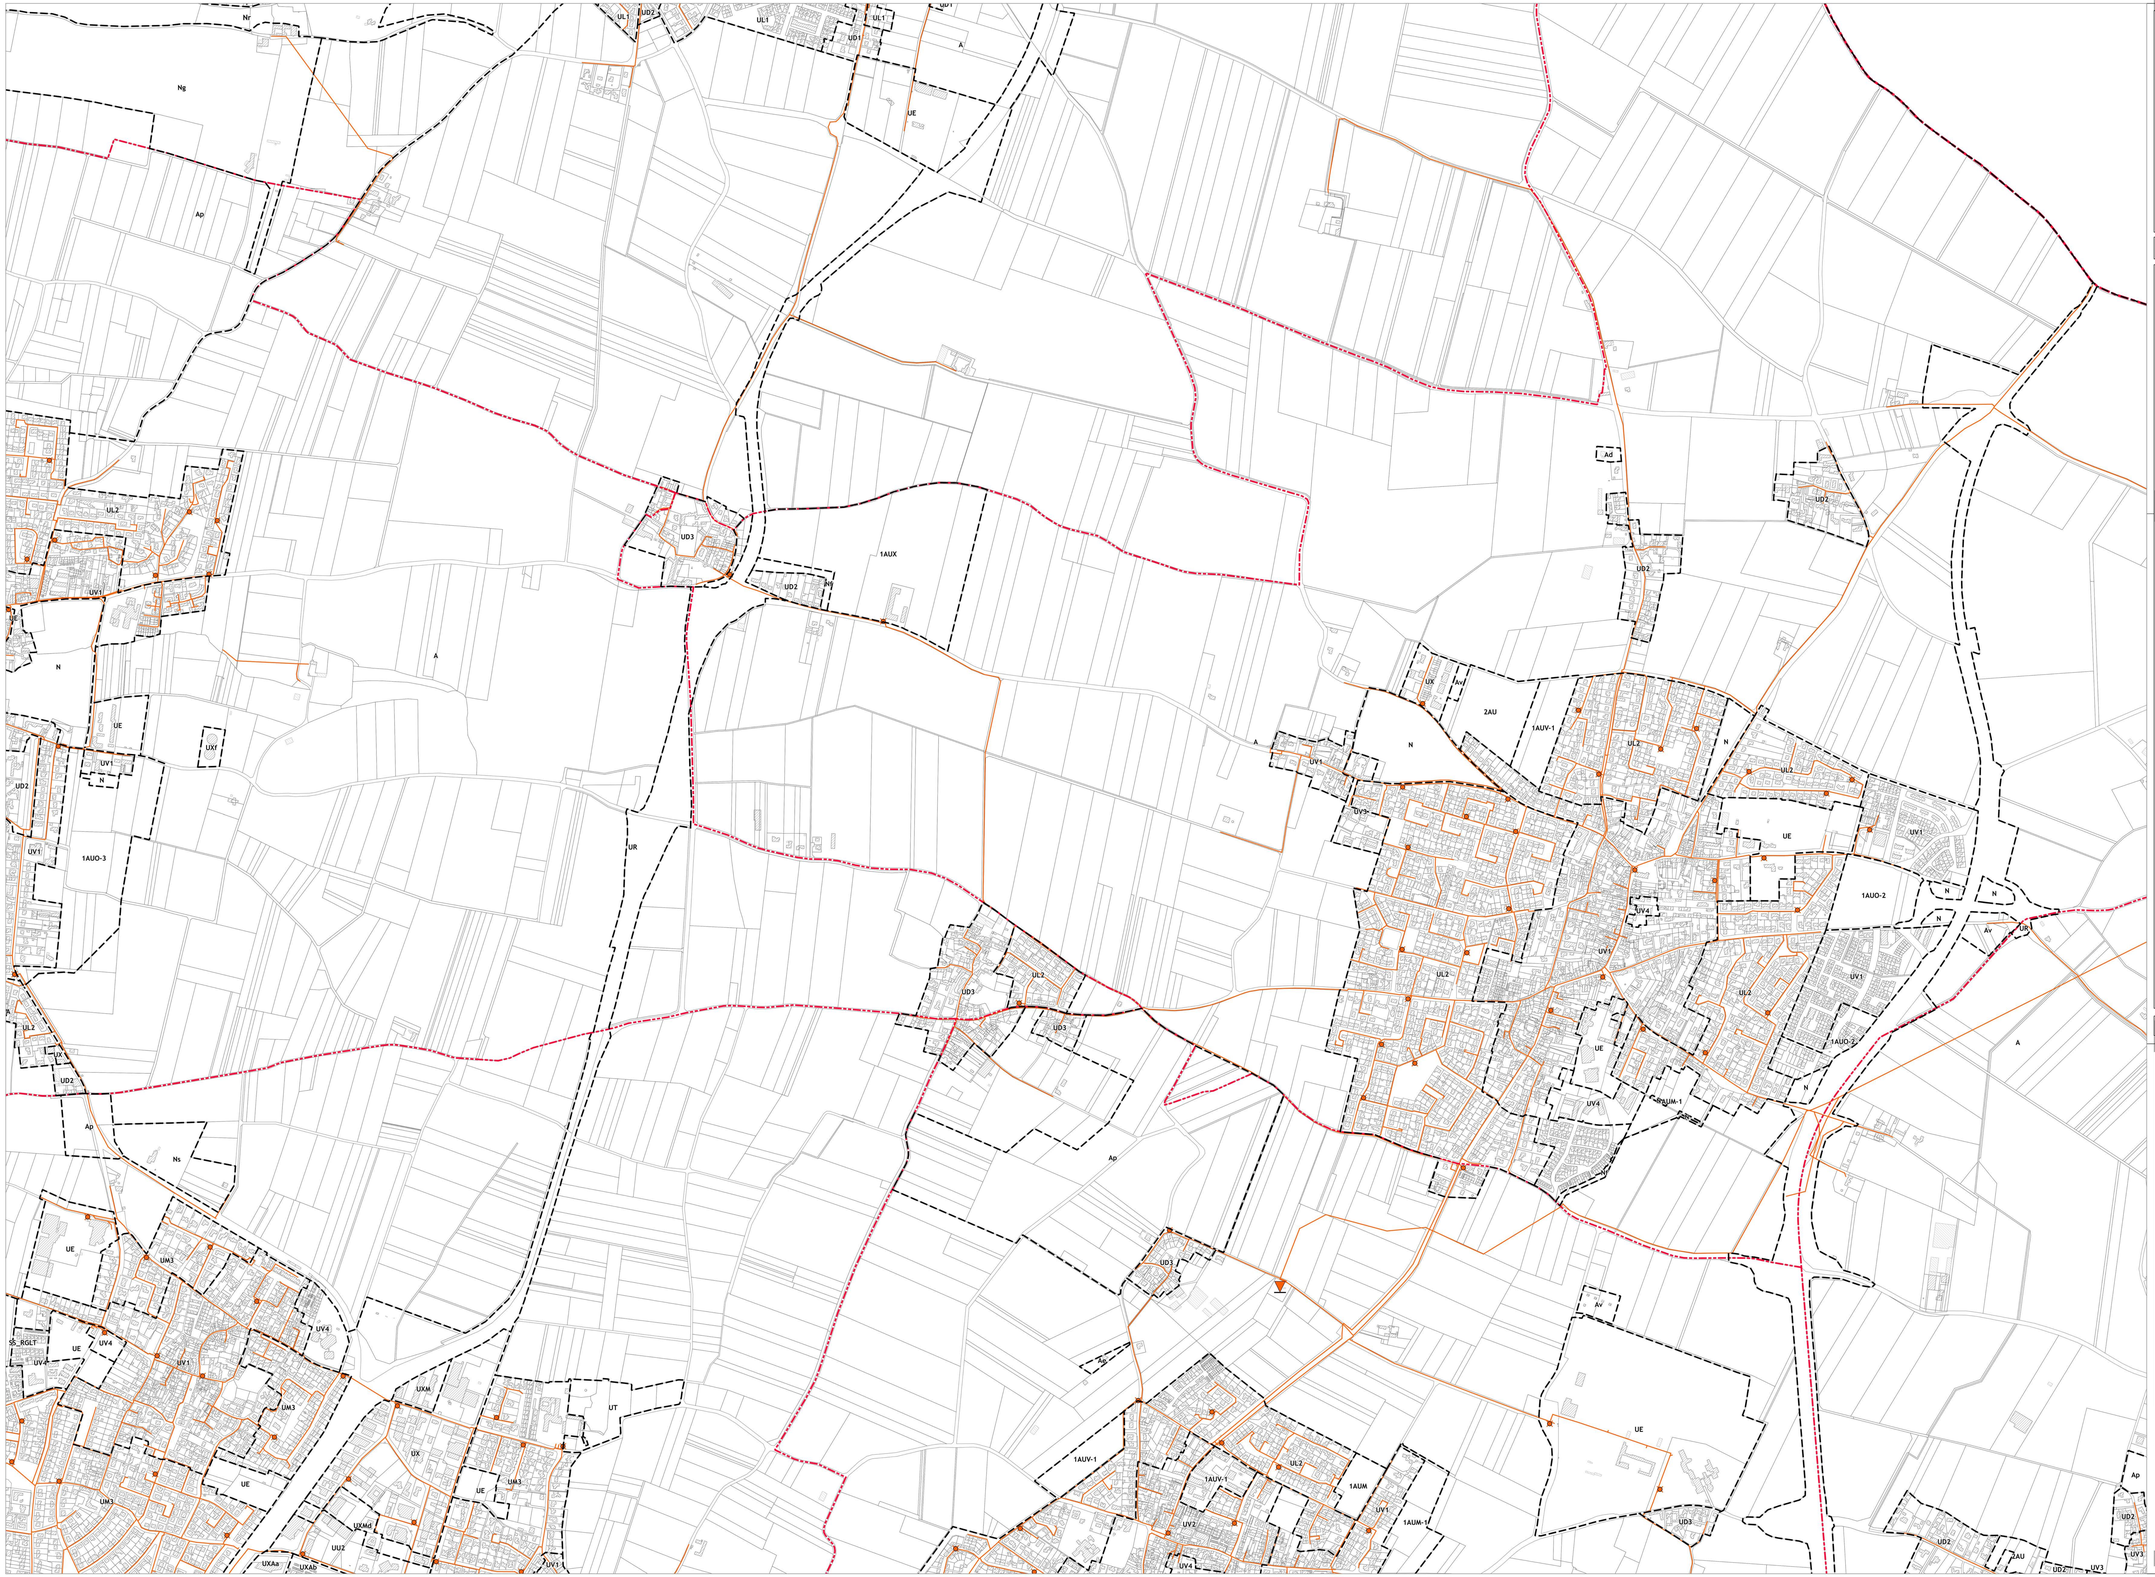

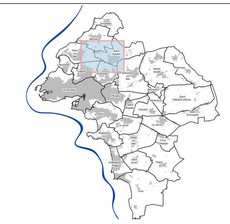

5B2

LÉGENDE

- Limite communale
- Limite de l'Agglomération
- Trait de côte
- Limite de zonage

Le secteur Nr en mer s'étend jusqu'aux limites territoriales des communes

Réseau d'eau potable - Syndicat des eaux

- Poteau incendie
- Station de pompage
- Réservoir
- Captage
- Réseau d'eau potable du Syndicat des eaux

Réseau d'eau potable - Ville de La Rochelle

- Poteau incendie
- Forage
- Réseau d'eau potable de la Ville de La Rochelle

Sources des données : cadastre - DGFIP / Système d'Information Géographique de l'Agglomération Rochelaise

Communauté d'Agglomération de La Rochelle
ETRE ENSEMBLE A UN SENS

DGA Transitions et Développement du territoire
Pôle Développement Urbain
Service Connaissance du Territoire et Cartographie
pour la Direction des Etudes Urbaines

Plan Local d'Urbanisme intercommunal

PLUi
Plan Local d'Urbanisme intercommunal de la Communauté d'Agglomération de La Rochelle

6.3.1 - Schéma des réseaux d'eau potable

Version	Date	Procédure	Auteur	Visa
1	19 décembre 2019	PLUi approuvé	PB / CL	CV / BH
...				
10	19 Décembre 2024	Mise en compatibilité par déclaration de projet n°3	CL	CV / BH
11	19 Décembre 2024	Mise à jour N°4	CL	CV / BH
12	**29 Janvier 2026**	**Modification N°2 + Mise à jour N°5**	CL	CV / BH

Echelle 1 : 5 000


N

plan_631_5B2

Edité le : 18/12/2025

Lien et nom du fichier informatique : N:\ConTerCa\URC\PLUI\QGIS_PROJET_CONFIG_URC\projets_qgis_plui / plui_modification_



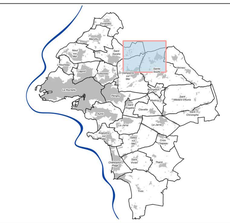

5B3

LÉGENDE

- Limite communale
- Limite de l'Agglomération
- Trait de côte
- Limite de zonage

Le secteur Nr en mer s'étend jusqu'aux limites territoriales des communes

Réseau d'eau potable - Syndicat des eaux

- Poteau incendie
- Station de pompage
- Réservoir
- Captage
- Réseau d'eau potable du Syndicat des eaux

Réseau d'eau potable - Ville de La Rochelle

- Poteau incendie
- Forage
- Réseau d'eau potable de la Ville de La Rochelle

Sources des données : cadastre - DGFIP / Système d'Information Géographique de l'Agglomération Rochelaise

Communauté d'Agglomération de La Rochelle
ETRE ENSEMBLE A UN SENS

DGA Transitions et Développement du territoire
Pôle Développement Urbain
Service Connaissance du Territoire et Cartographie
pour la Direction des Etudes Urbaines

Plan Local d'Urbanisme intercommunal

PLUi
Plan Local d'Urbanisme intercommunal
CDAGGLO LA ROCHELLE
ROCHEFORT
DE LA TREMBLADE

6.3.1 - Schéma des réseaux d'eau potable


Version	Date	Procédure	Auteur	Visa
1	19 décembre 2019	PLUi approuvé	PB / CL	CV / BH
...				
10	19 Décembre 2024	Mise en compatibilité par déclaration de projet n°3	CL	CV / BH
11	19 Décembre 2024	Mise à jour N°4	CL	CV / BH
12	**29 Janvier 2026**	**Modification N°2 + Mise à jour N°5**	CL	CV / BH


Echelle 1 : 5 000

plan_631_5B3

Edité le : 18/12/2025

Lien et nom du fichier informatique : M:\Con?ov?a\URC\PLUi\QGIS_PROJET_CONFIG_URC\projets_qgis_plui / plui_modification_

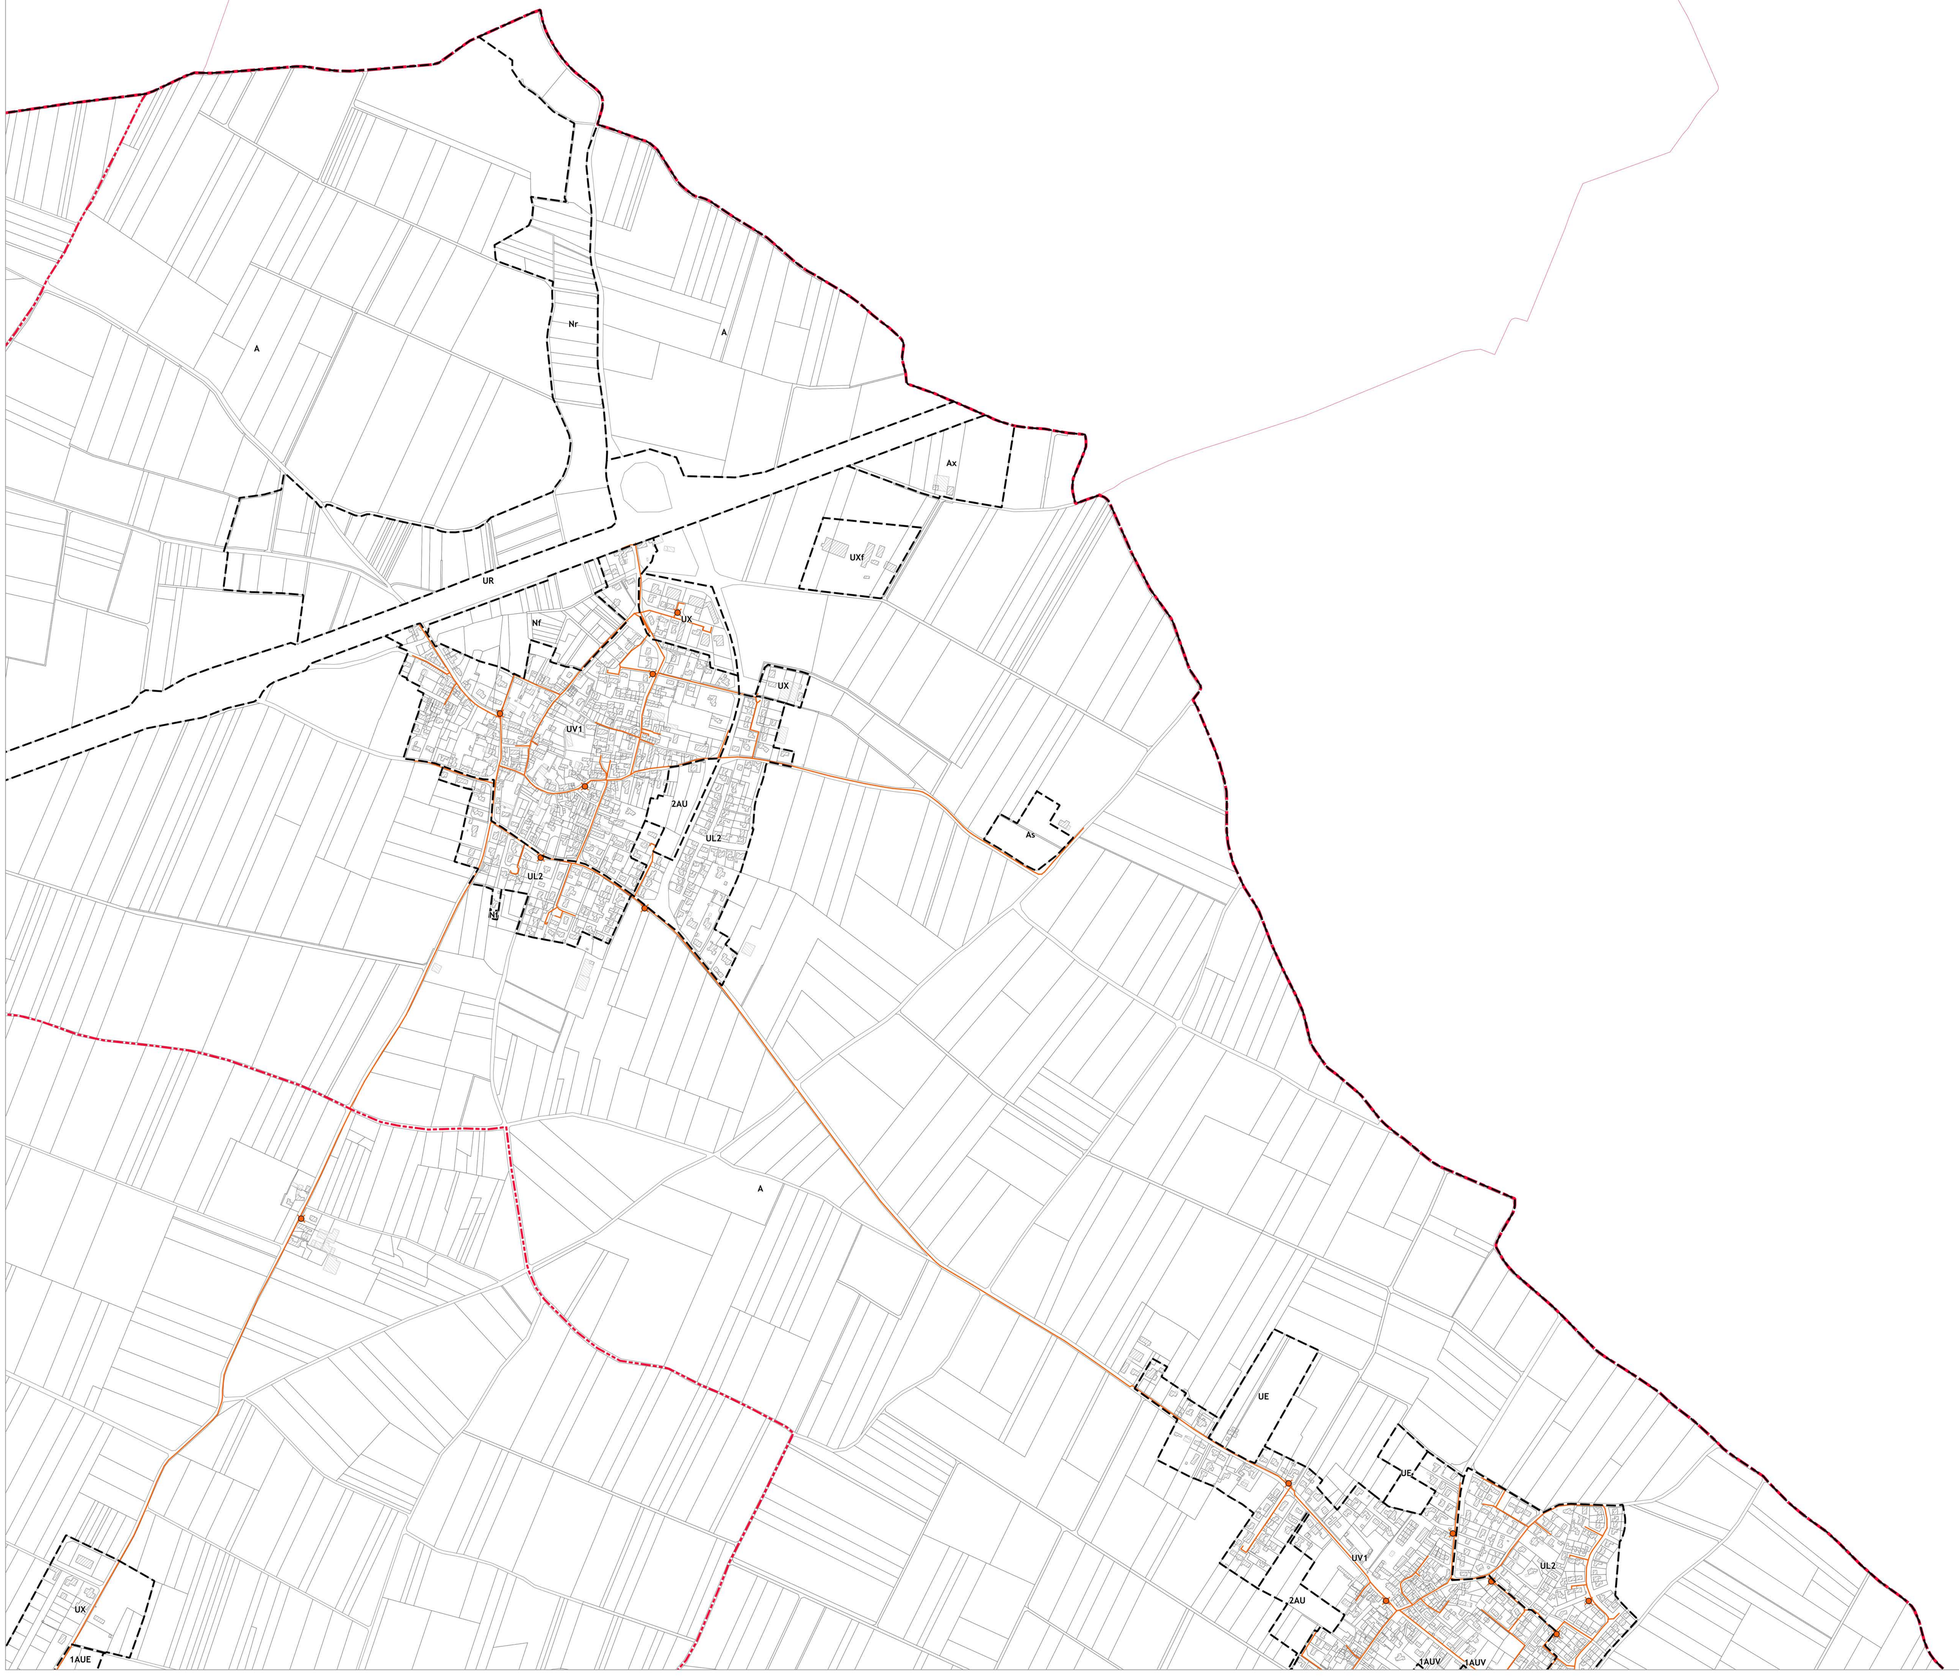

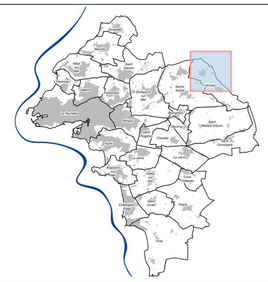

5B4

LÉGENDE

- Limite communale
- Limite de l'Agglomération
- Trait de côte
- Limite de zonage

Le secteur Nr en mer s'étend jusqu'aux limites territoriales des communes

Réseau d'eau potable - Syndicat des eaux

- Poteau incendie
- Station de pompage
- Réservoir
- Captage
- Réseau d'eau potable du Syndicat des eaux

Réseau d'eau potable - Ville de La Rochelle

- Poteau incendie
- Forage
- Réseau d'eau potable de la Ville de La Rochelle

Sources des données : cadastre - DGFIP / Système d'Information Géographique de l'Agglomération Rochelaise

Communauté d'Agglomération de La Rochelle
ETRE ENSEMBLE A UN SENS

DGA Transitions et Développement du territoire
Pôle Développement Urbain
Service Connaissance du Territoire et Cartographie
pour la Direction des Etudes Urbaines

Plan Local d'Urbanisme intercommunal

6.3.1 - Schéma des réseaux d'eau potable

Version	Date	Procédure	Auteur	Visa
1	19 décembre 2019	PLUi approuvé	PB / CL	CV / BH
...				
10	19 Décembre 2024	Mise en compatibilité par déclaration de projet n°3	CL	CV / BH
11	19 Décembre 2024	Mise à jour N°4	CL	CV / BH
12	**29 Janvier 2026**	**Modification N°2 + Mise à jour N°5**	CL	CV / BH

Echelle 1 : 5 000


N

plan_631_5B4

Edité le : 18/12/2025

Lien et nom du fichier informatique : M:\ConTerCar\URC\PLUi-QGIS_PROJET_CONFIG_URC\projets_qgis_plui / plui_modification_



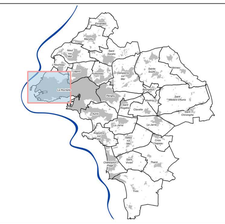

5C1

LÉGENDE

- Limite communale
- Limite de l'Agglomération
- Trait de côte
- Limite de zonage

Le secteur Nr en mer s'étend jusqu'aux limites territoriales des communes

Réseau d'eau potable - Syndicat des eaux

- Poteau incendie
- Station de pompage
- Réservoir
- Captage
- Réseau d'eau potable du Syndicat des eaux

Réseau d'eau potable - Ville de La Rochelle

- Poteau incendie
- Forage
- Réseau d'eau potable de la Ville de La Rochelle

Sources des données : cadastre - DGFIP / Système d'Information Géographique de l'Agglomération Rochelaise

Communauté d'Agglomération de La Rochelle
ETRE ENSEMBLE A UN SENS

DGA Transitions et Développement du territoire
Pôle Développement Urbain
Service Connaissance du Territoire et Cartographie
pour la Direction des Etudes Urbaines

Plan Local d'Urbanisme intercommunal

PLUi
Plan Local d'Urbanisme intercommunal
PROJET D'AGGLOMERATION DE LA ROCHELLE

6.3.1 - Schéma des réseaux d'eau potable

Version	Date	Procédure	Auteur	Visa
1	19 décembre 2019	PLUi approuvé	PB / CL	CV / BH
...				
10	19 Décembre 2024	Mise en compatibilité par déclaration de projet n°3	CL	CV / BH
11	19 Décembre 2024	Mise à jour N°4	CL	CV / BH
12	**29 Janvier 2026**	**Modification N°2 + Mise à jour N°5**	CL	CV / BH


Echelle 1 : 5 000


N

plan_631_5C1

Edité le : 18/12/2025

Lien et nom du fichier informatique : M:\CorTerCar\URC\PLUi\QGIS_PROJET_CONFIG_URC\projets_qgis_plui / plui_modification_

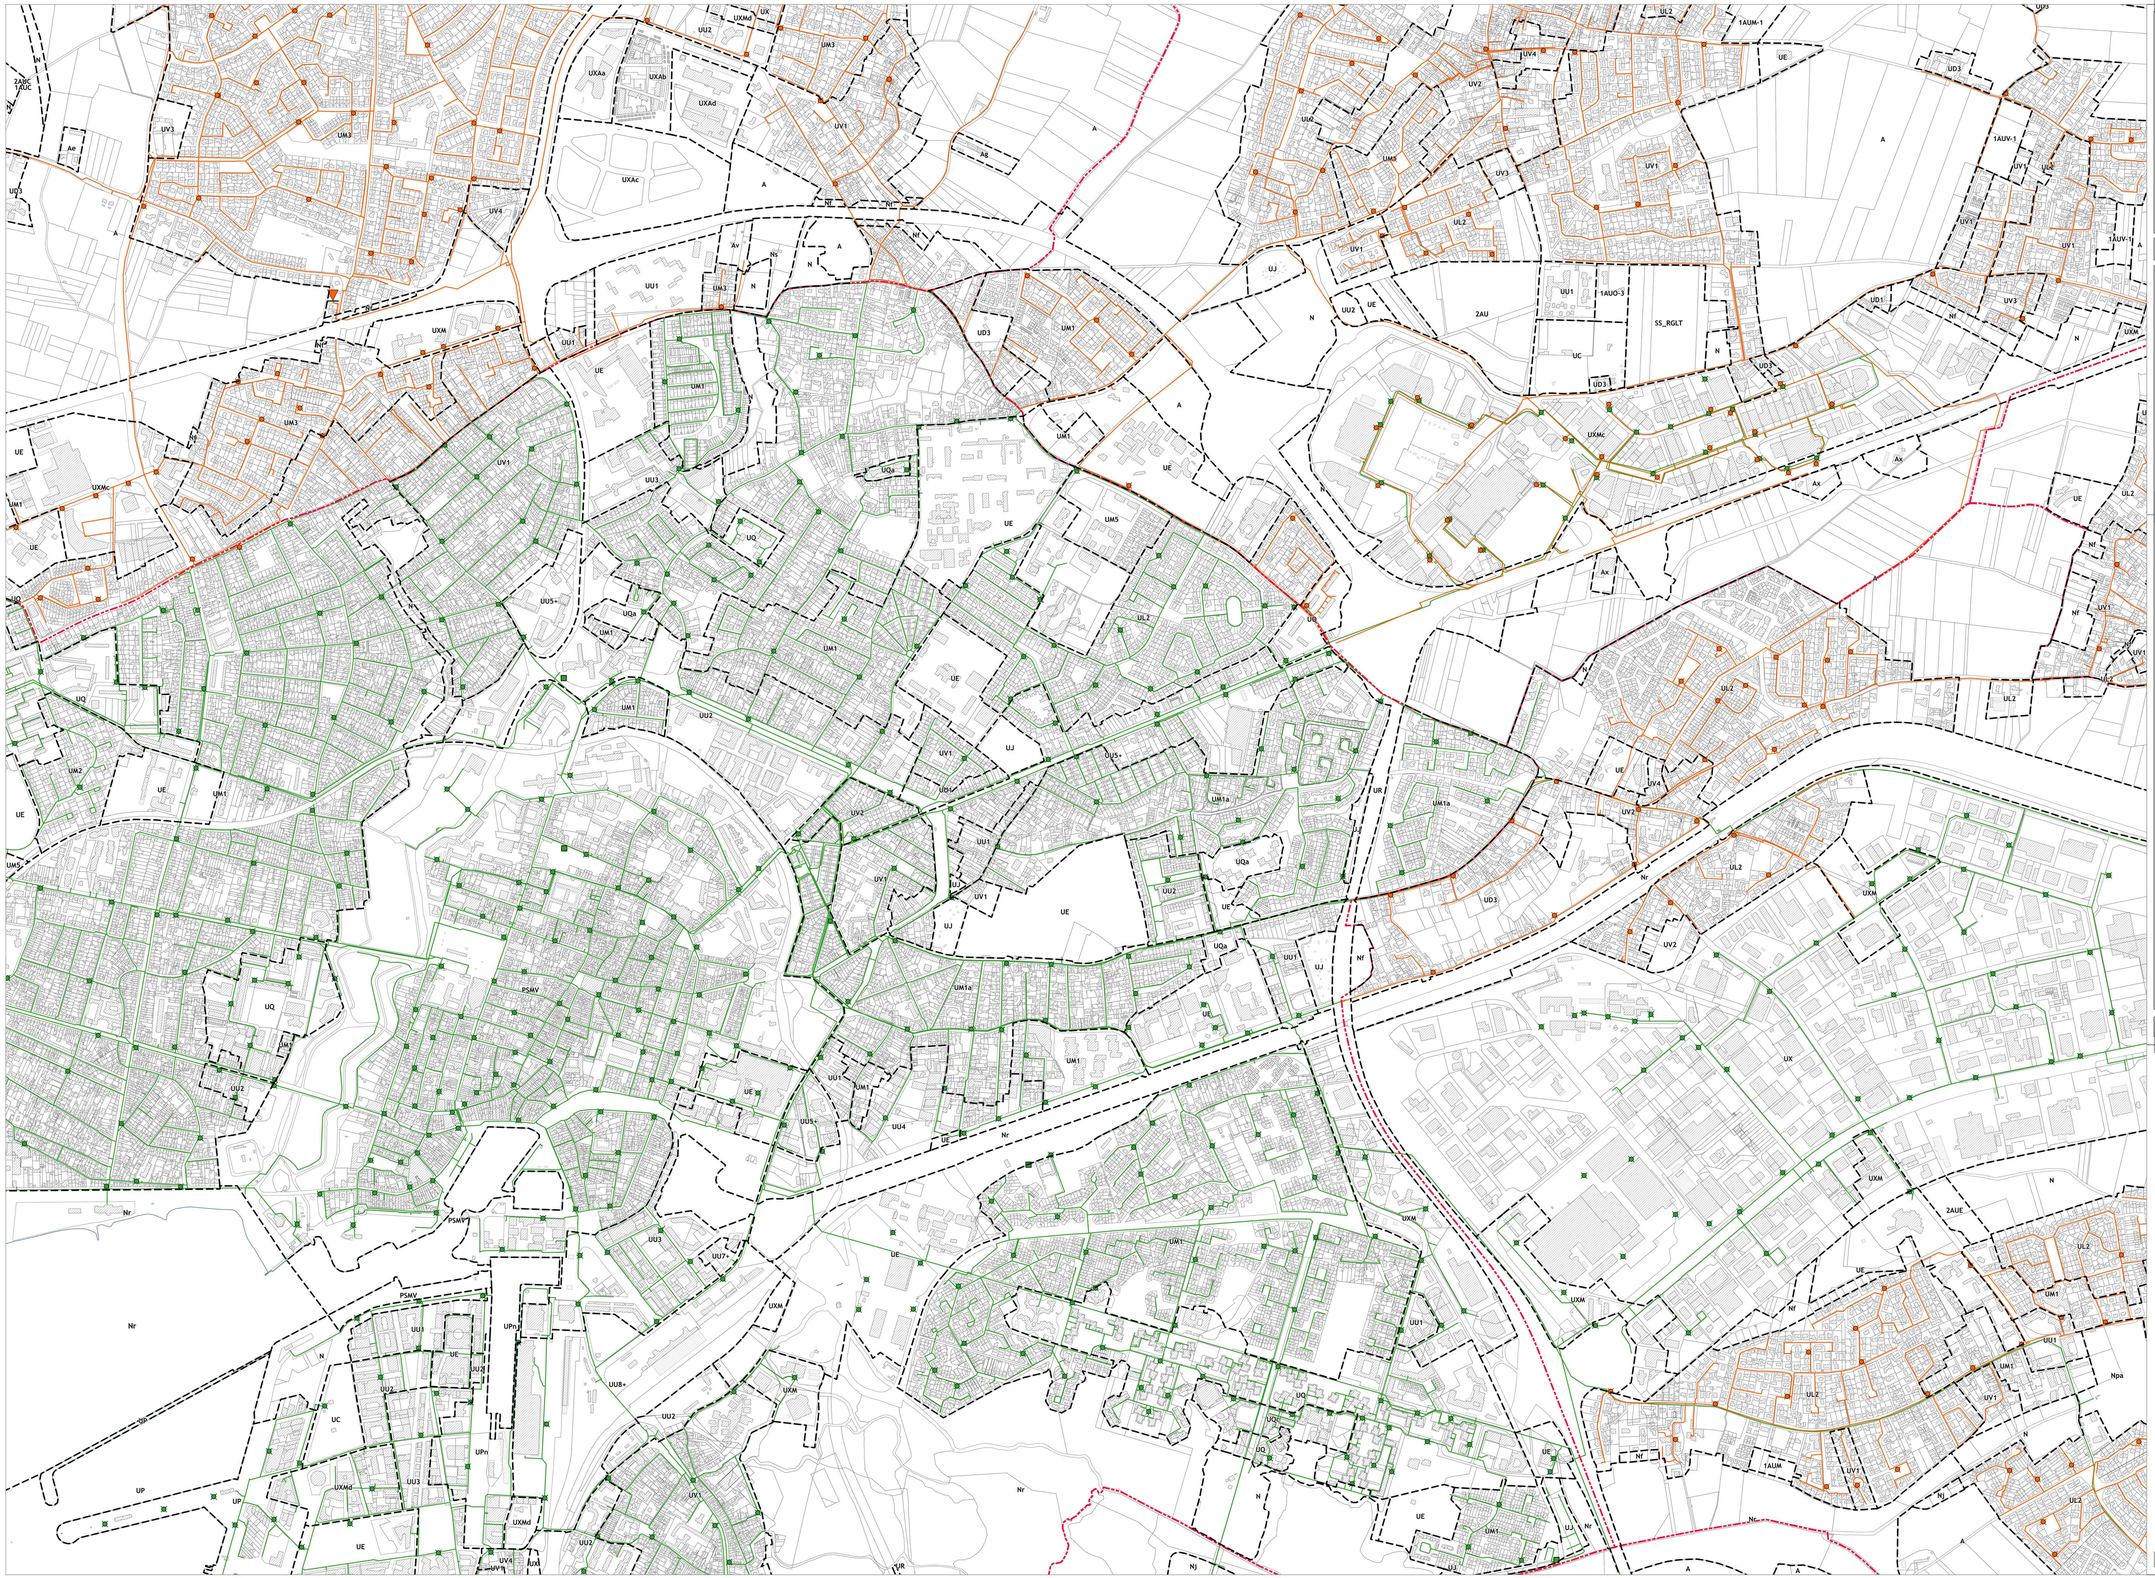

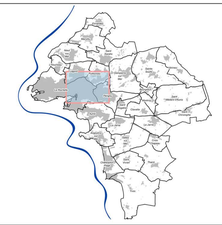

5C2

LÉGENDE

- Limite communale
- Limite de l'Agglomération
- Trait de côte
- Limite de zonage

Le secteur Nr en mer s'étend jusqu'aux limites territoriales des communes

Réseau d'eau potable - Syndicat des eaux

- Poteau incendie
- Station de pompage
- Réservoir
- Captage
- Réseau d'eau potable du Syndicat des eaux

Réseau d'eau potable - Ville de La Rochelle

- Poteau incendie
- Forage
- Réseau d'eau potable de la Ville de La Rochelle

Sources des données : cadastre - DGFIP / Système d'Information Géographique de l'Agglomération Rochelaise

Communauté d'Agglomération de La Rochelle
ETRE ENSEMBLE A UN SENS

DGA Transitions et Développement du territoire
Pôle Développement Urbain
Service Connaissance du Territoire et Cartographie
pour la Direction des Etudes Urbaines

Plan Local d'Urbanisme intercommunal

PLUi
Plan Local d'Urbanisme Intercommunal de la CDA de La Rochelle

6.3.1 - Schéma des réseaux d'eau potable


Version	Date	Procédure	Auteur	Visa
1	19 décembre 2019	PLUi approuvé	PB / CL	CV / BH
...				
10	19 Décembre 2024	Mise en compatibilité par déclaration de projet n°3	CL	CV / BH
11	19 Décembre 2024	Mise à jour N°4	CL	CV / BH
12	**29 Janvier 2026**	**Modification N°2 + Mise à jour N°5**	CL	CV / BH


Echelle 1 : 5 000

plan_631_5C2

Edité le : 18/12/2025

Lien et nom du fichier informatique : N:\ConTerCar\URC\PLUI\QGIS_PROJET_CONFIG_URC\projets_qgis_plui / plui_modification_

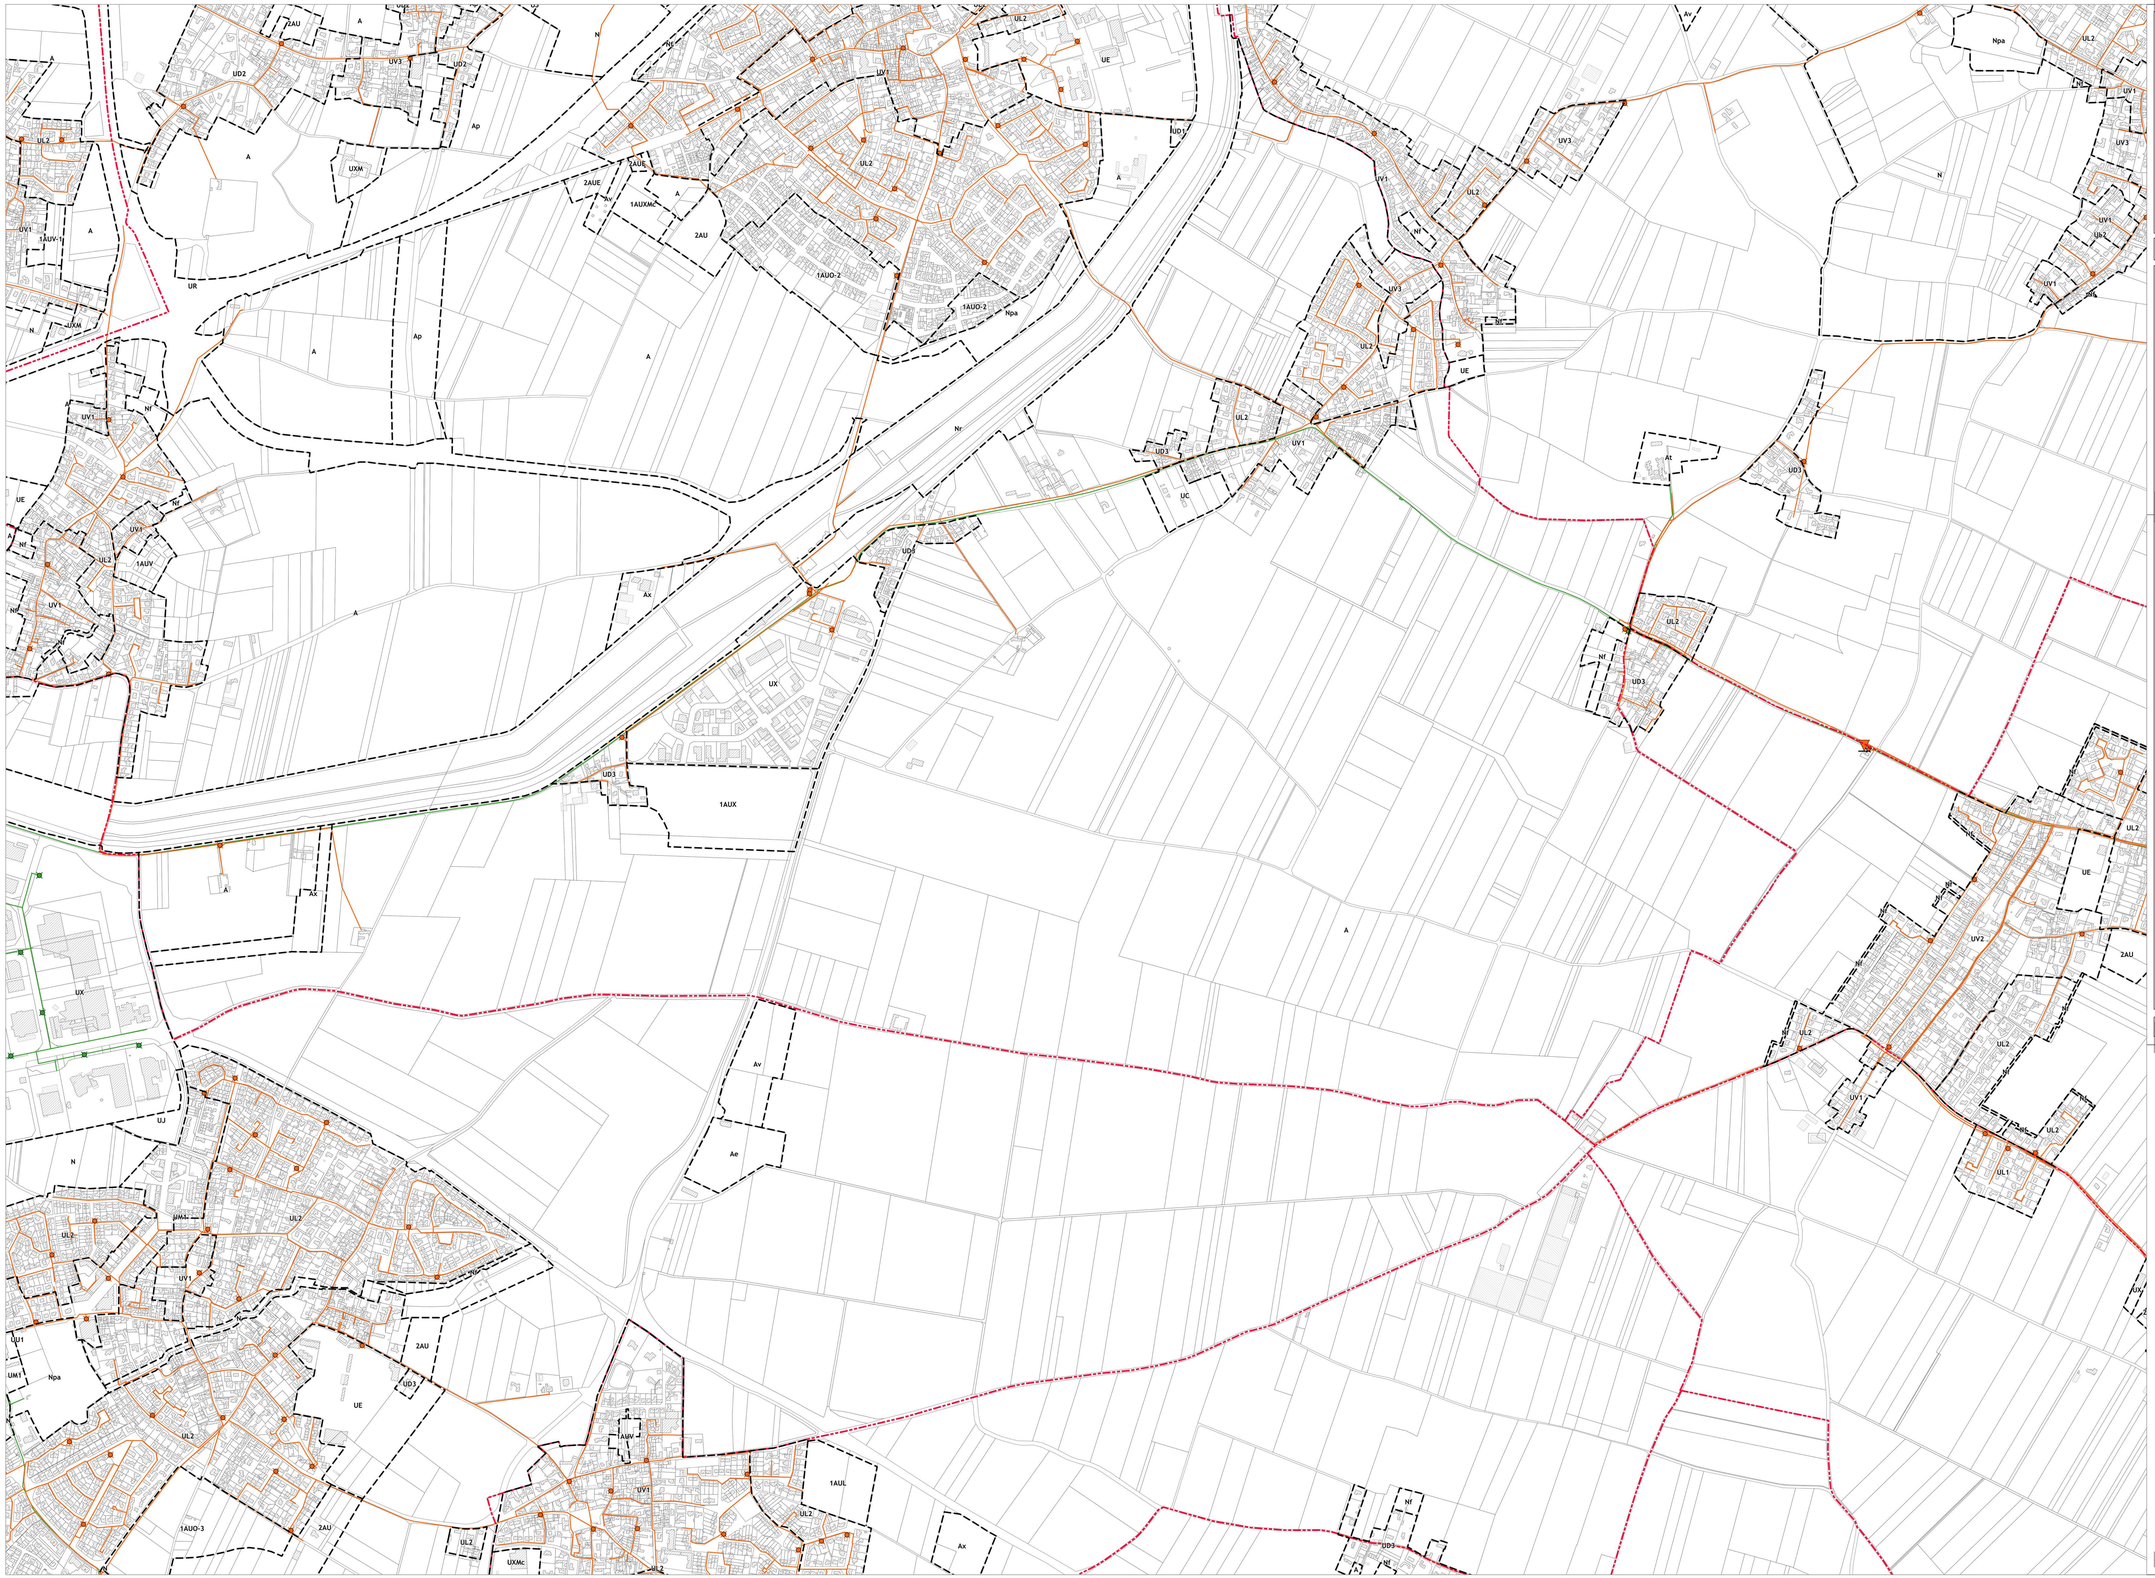

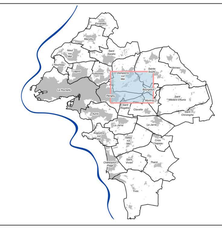

5C3

LÉGENDE

- Limite communale
- Limite de l'Agglomération
- Trait de côte
- Limite de zonage

Le secteur Nr en mer s'étend jusqu'aux limites territoriales des communes

Réseau d'eau potable - Syndicat des eaux

- Poteau incendie
- Station de pompage
- Réservoir
- Captage
- Réseau d'eau potable du Syndicat des eaux

Réseau d'eau potable - Ville de La Rochelle

- Poteau incendie
- Forage
- Réseau d'eau potable de la Ville de La Rochelle

Sources des données : cadastre - DGFIP / Système d'Information Géographique de l'Agglomération Rochelaise

Communauté d'Agglomération de La Rochelle
ETRE ENSEMBLE À UN SENS

DGA Transitions et Développement du territoire
Pôle Développement Urbain
Service Connaissance du Territoire et Cartographie
pour la Direction des Etudes Urbaines

Plan Local d'Urbanisme intercommunal

PLUi Plan Local d'Urbanisme intercommunal

6.3.1 - Schéma des réseaux d'eau potable

Version	Date	Procédure	Auteur	Visa
1	19 décembre 2019	PLUi approuvé	PB / CL	CV / BH
10	19 Décembre 2024	Mise en compatibilité par déclaration de projet n°3	CL	CV / BH
11	19 Décembre 2024	Mise à jour N°4	CL	CV / BH
12	**29 Janvier 2026**	**Modification N°2 + Mise à jour N°5**	CL	CV / BH


Echelle 1 : 5 000

N

plan_631_5C3

Edité le : 18/12/2025

Lien et nom du fichier informatique : M:\CorTerCar\URC\PLUi\QGIS_PROJET_CONFIG_URC\projets_qgis_plui / plui_modification_

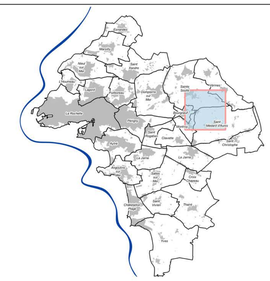

5C4

LÉGENDE

- Limite communale
- Limite de l'Agglomération
- Trait de côte
- Limite de zonage

Le secteur Nr en mer s'étend jusqu'aux limites territoriales des communes

Réseau d'eau potable - Syndicat des eaux

- Poteau incendie
- Station de pompage
- Réservoir
- Captage
- Réseau d'eau potable du Syndicat des eaux

Réseau d'eau potable - Ville de La Rochelle

- Poteau incendie
- Forage
- Réseau d'eau potable de la Ville de La Rochelle

Sources des données : cadastre - DGFIP / Système d'Information Géographique de l'Agglomération Rochelaise

Communauté d'Agglomération de La Rochelle
ETRE ENSEMBLE A UN SENS

DGA Transitions et Développement du territoire
Pôle Développement Urbain
Service Connaissance du Territoire et Cartographie
pour la Direction des Etudes Urbaines

Plan Local d'Urbanisme intercommunal

PLUi
Plan Local d'Urbanisme intercommunal
COMMUNAUTÉ D'AGGLOMÉRATION DE LA ROCHELLE

6.3.1 - Schéma des réseaux d'eau potable


Version	Date	Procédure	Auteur	Visa
1	19 décembre 2019	PLUi approuvé	PB / CL	CV / BH
...				
10	19 Décembre 2024	Mise en compatibilité par déclaration de projet n°3	CL	CV / BH
11	19 Décembre 2024	Mise à jour N°4	CL	CV / BH
12	**29 Janvier 2026**	**Modification N°2 + Mise à jour N°5**	CL	CV / BH


Echelle 1 : 5 000

plan_631_5C4

Edité le : 18/12/2025

Lien et nom du fichier informatique : M:\ConTerCar\URC\PLUi\QGIS_PROJET_CONFIG_URC\projets_qgis_plui / plui_modification_

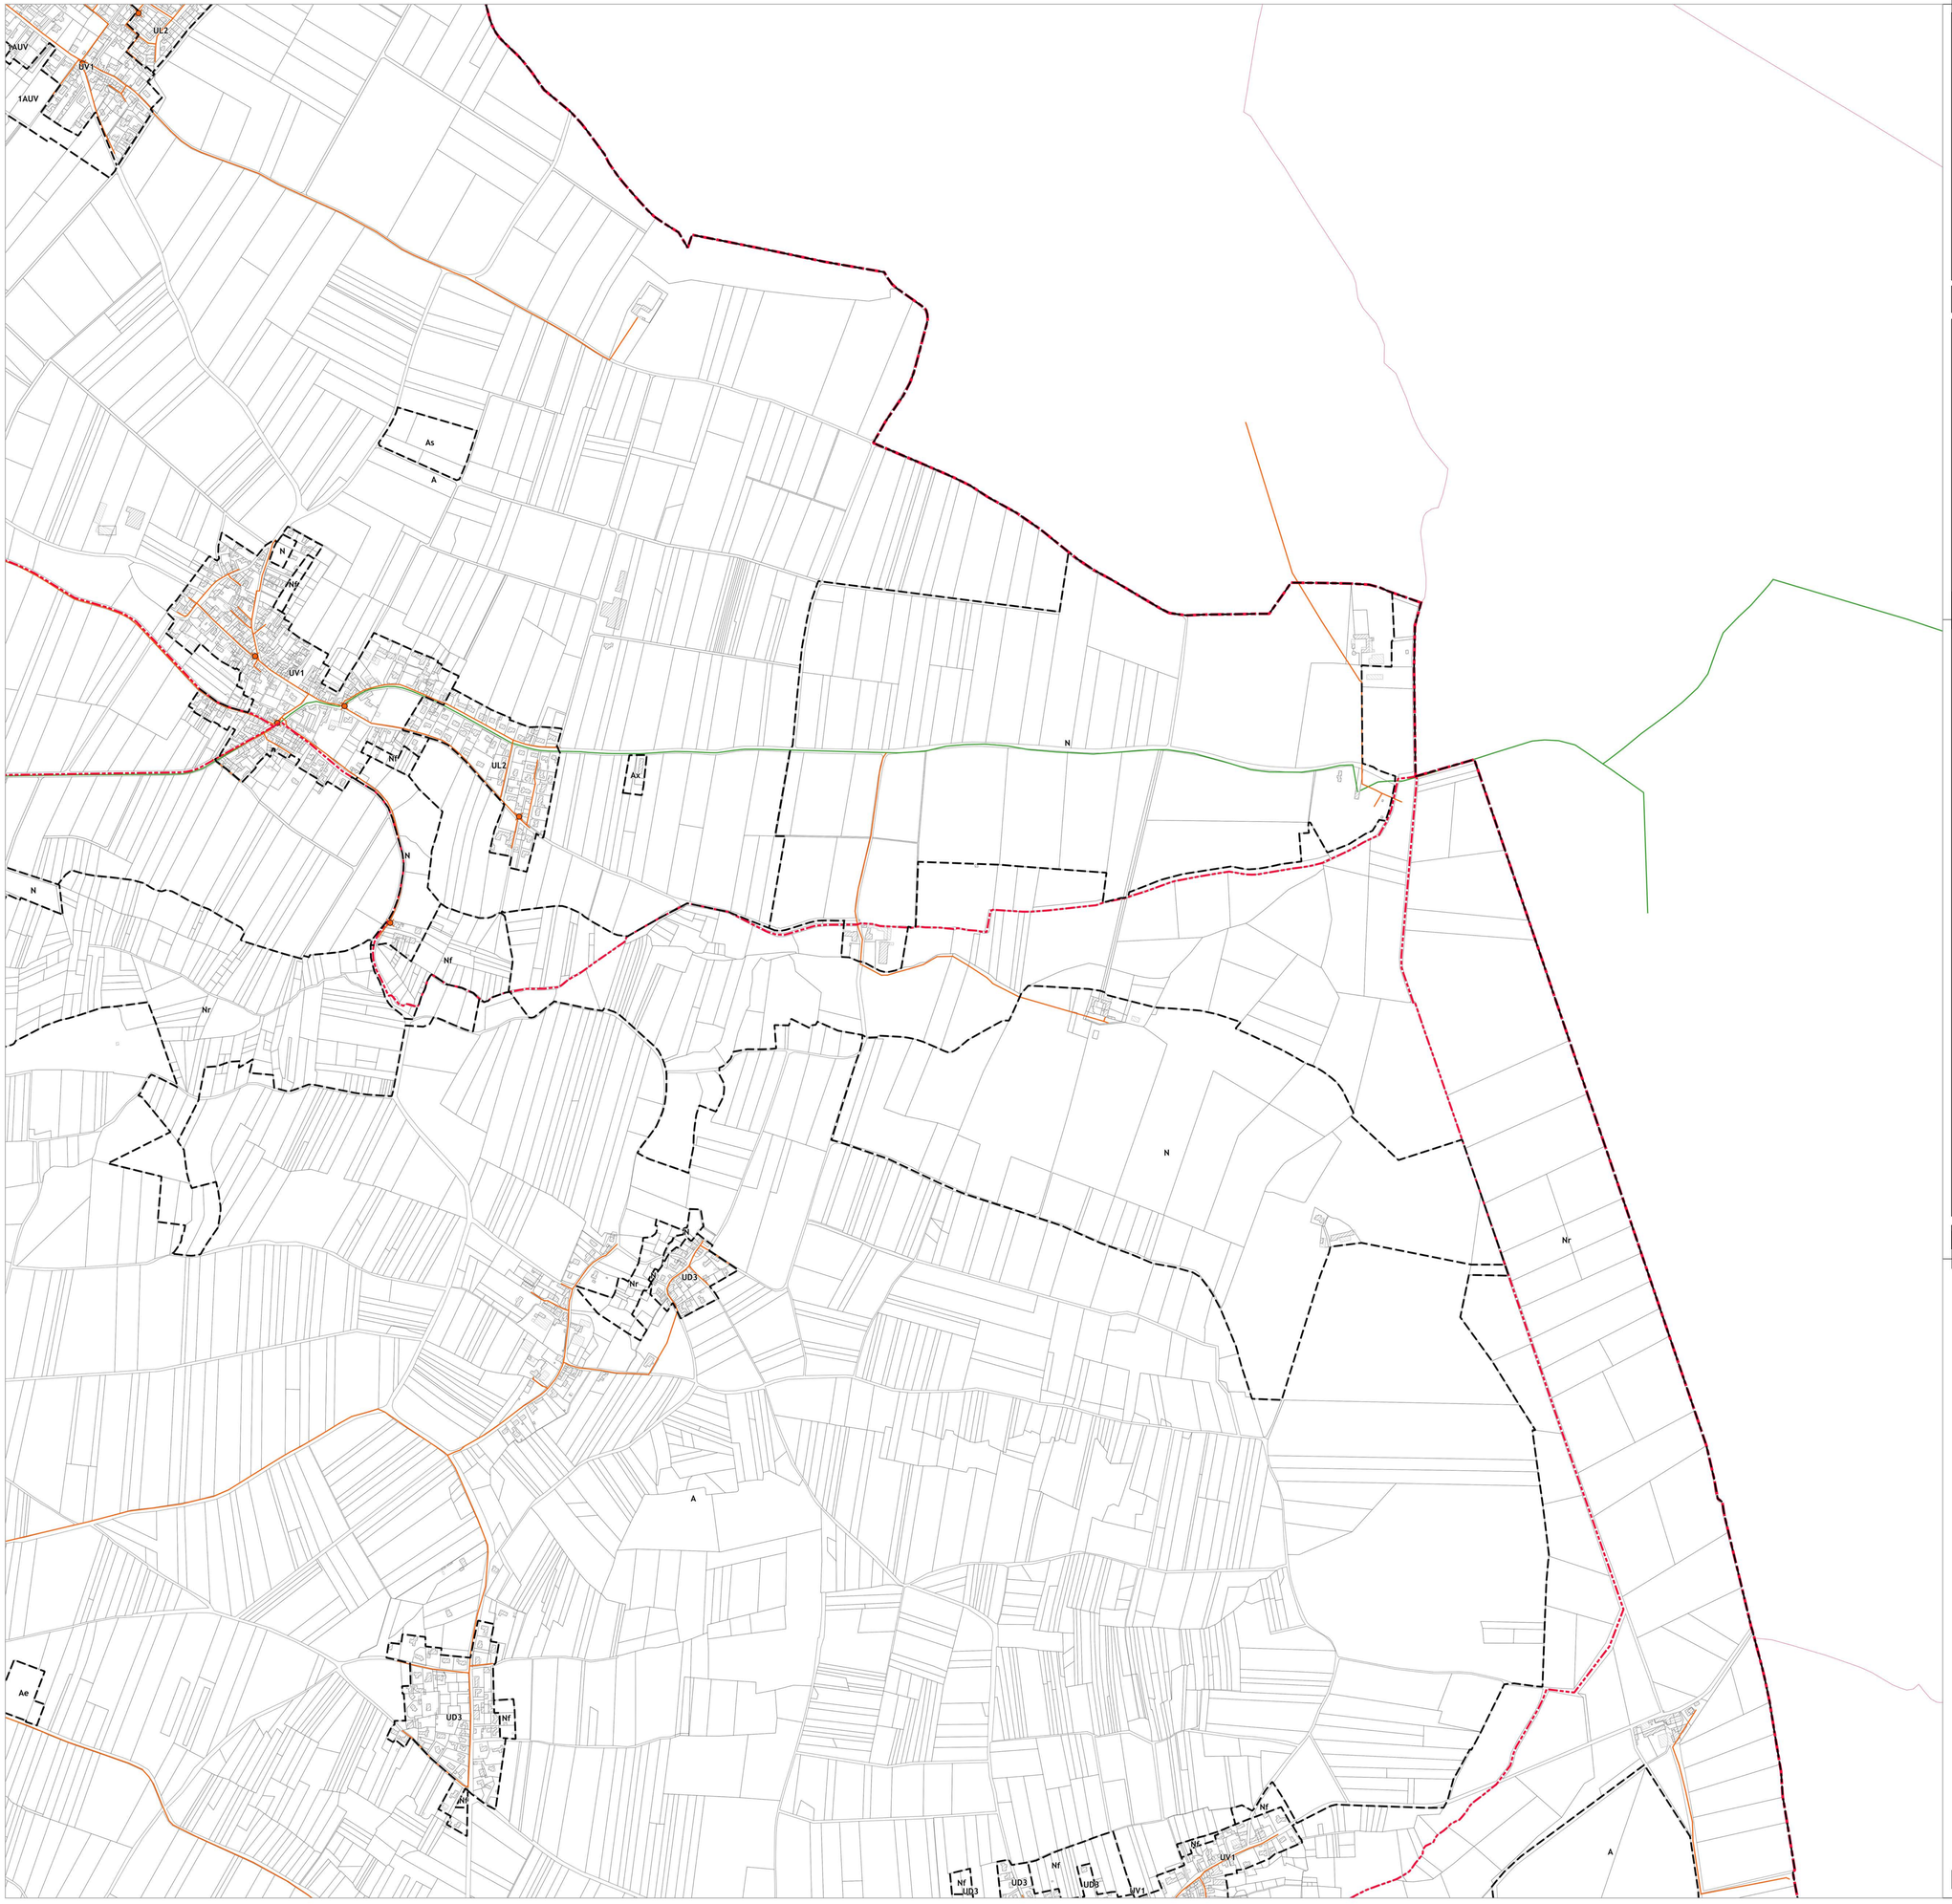

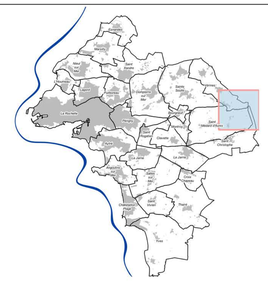

5C5

LÉGENDE

- Limite communale
- Limite de l'Agglomération
- Trait de côte
- Limite de zonage

Le secteur Nr en mer s'étend jusqu'aux limites territoriales des communes

Réseau d'eau potable - Syndicat des eaux

- Poteau incendie
- Station de pompage
- Réservoir
- Captage
- Réseau d'eau potable du Syndicat des eaux

Réseau d'eau potable - Ville de La Rochelle

- Poteau incendie
- Forage
- Réseau d'eau potable de la Ville de La Rochelle

Sources des données : cadastre - DGFIP / Système d'Information Géographique de l'Agglomération Rochelaise

Communauté d'Agglomération de La Rochelle
ETRE ENSEMBLE A UN SENS

DGA Transitions et Développement du territoire
Pôle Développement Urbain
Service Connaissance du Territoire et Cartographie
pour la Direction des Etudes Urbaines

Plan Local d'Urbanisme intercommunal

PLUi – Plan Local d'Urbanisme intercommunal – Communauté d'Agglomération de La Rochelle

6.3.1 - Schéma des réseaux d'eau potable

Version	Date	Procédure	Auteur	Visa
1	19 décembre 2019	PLUi approuvé	PB / CL	CV / BH
...				
10	19 Décembre 2024	Mise en compatibilité par déclaration de projet n°3	CL	CV / BH
11	19 Décembre 2024	Mise à jour N°4	CL	CV / BH
12	**29 Janvier 2026**	**Modification N°2 + Mise à jour N°5**	CL	CV / BH


N


Echelle 1 : 5 000

plan_631_5C5

Edité le : 18/12/2025

Lien et nom du fichier informatique : M:\ConTerCar\URC\PLUi\QGIS_PROJET_CONFIG_URC\projets_qgis_plui / plui_modification_

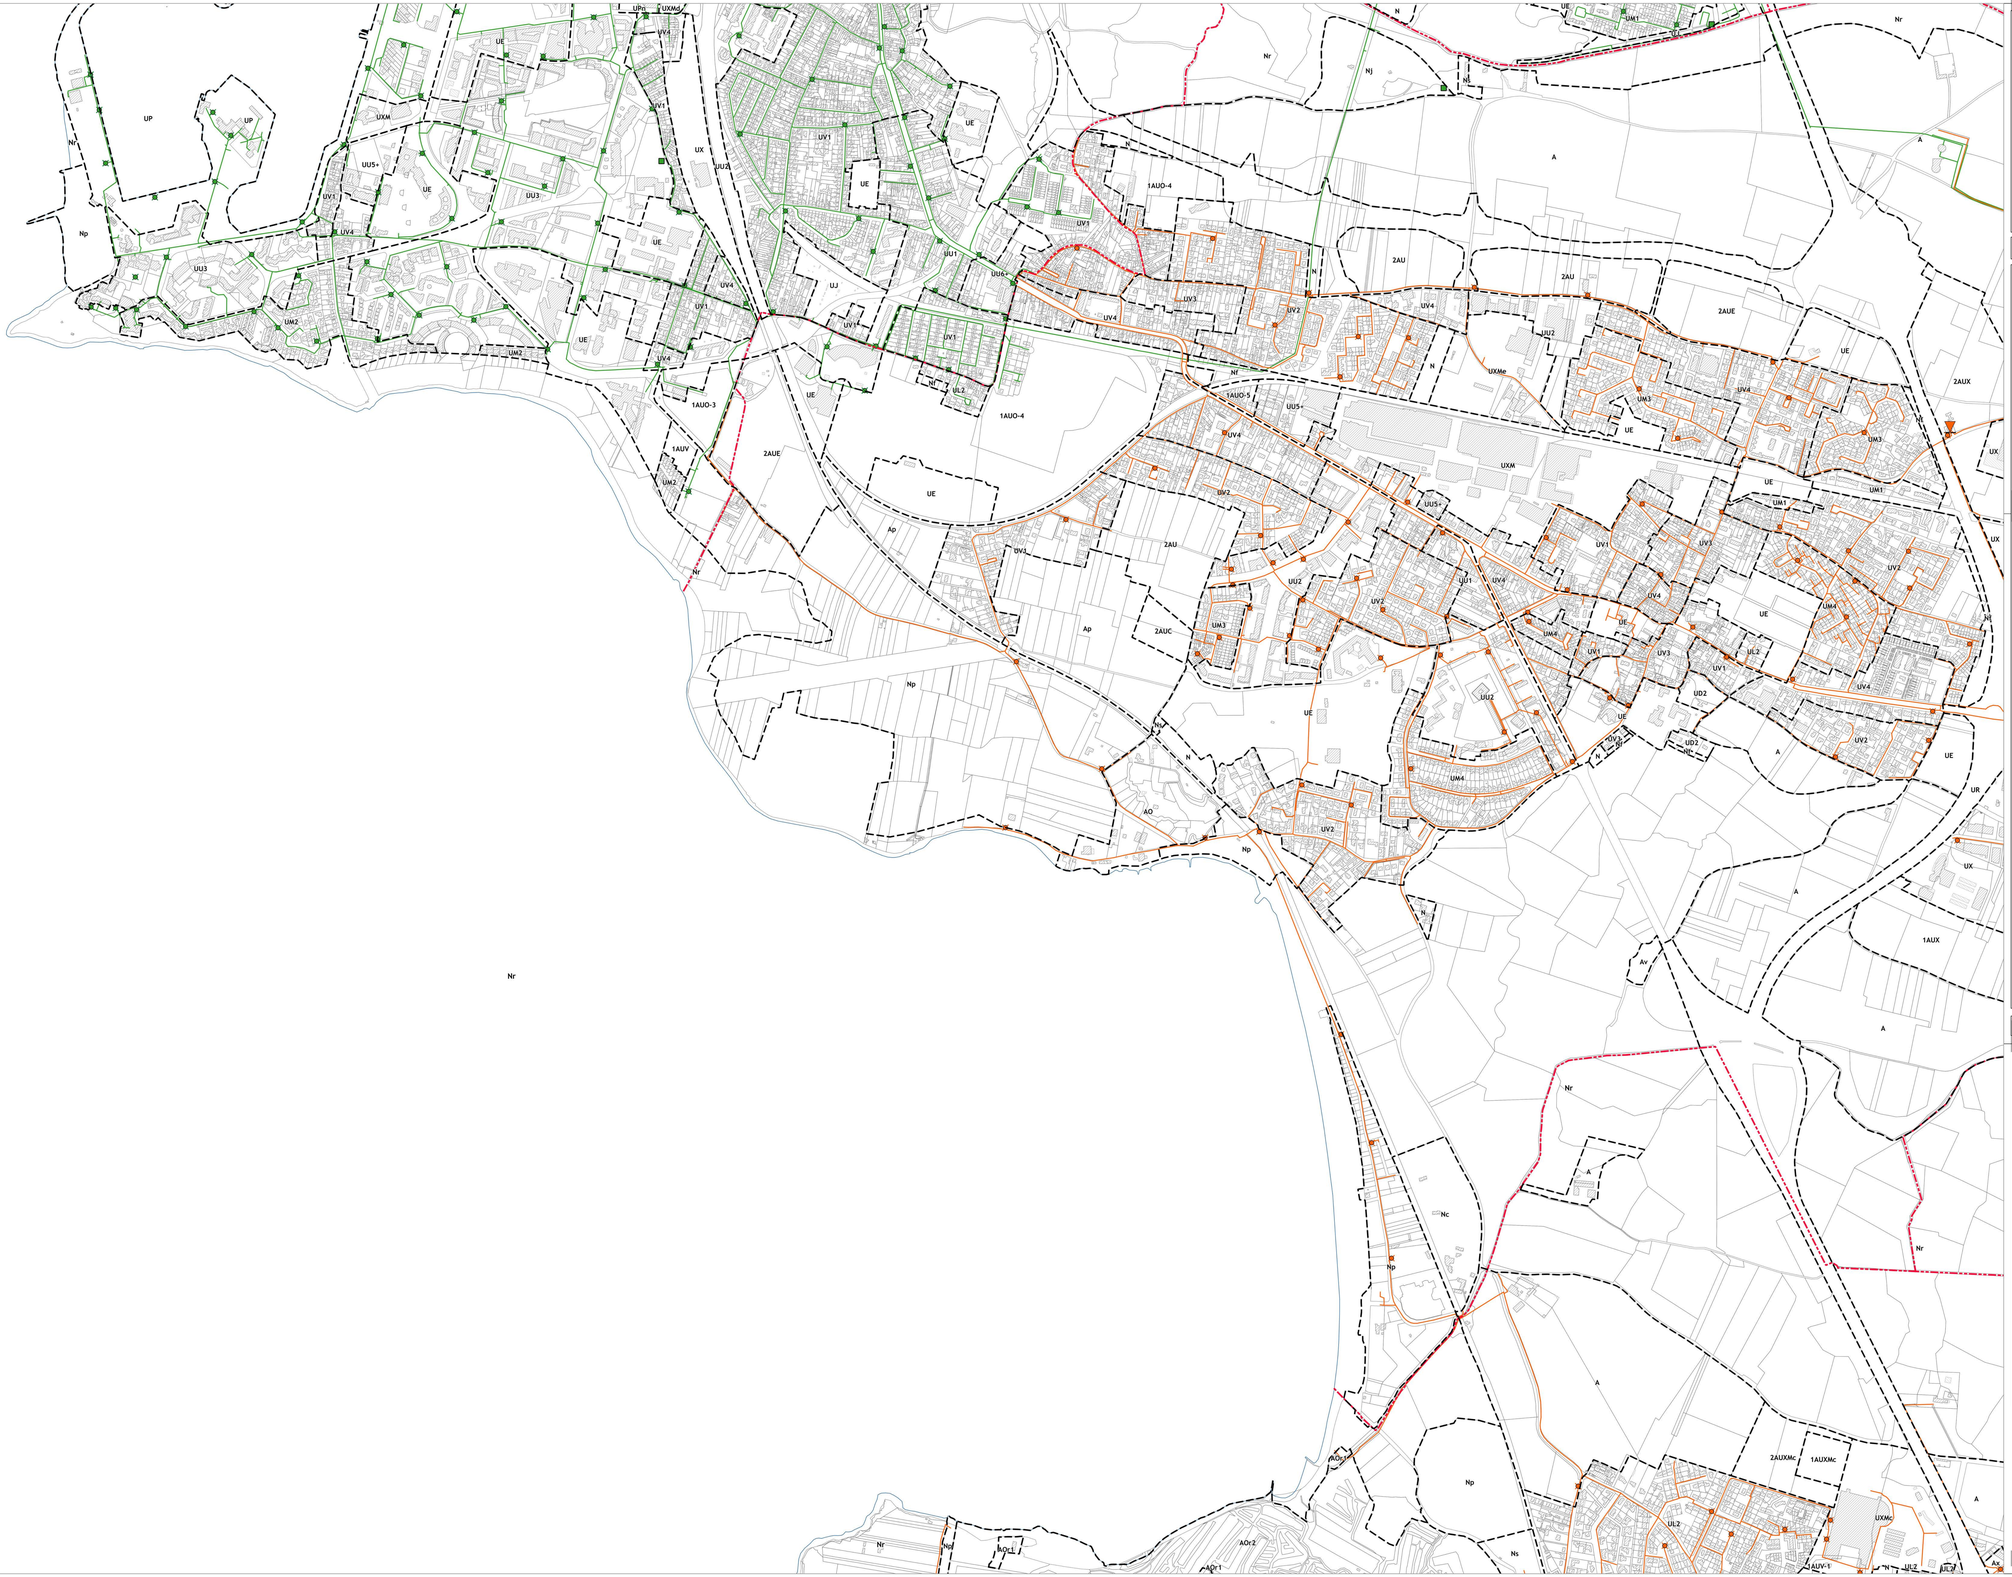

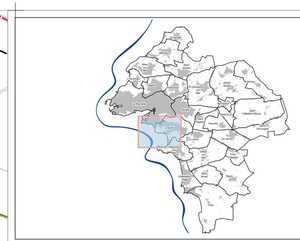

LÉGENDE

- Limite communale
- Limite de l'Agglomération
- Trait de côte
- Limite de zonage

Le secteur Nr en mer s'étend jusqu'aux limites territoriales des communes

Réseau d'eau potable - Syndicat des eaux

- Poteau incendie
- Station de pompage
- Réservoir
- Captage
- Réseau d'eau potable du Syndicat des eaux

Réseau d'eau potable - Ville de La Rochelle

- Poteau incendie
- Forage
- Réseau d'eau potable de la Ville de La Rochelle

Sources des données : cadastre - DGFIP / Système d'Information Géographique de l'Agglomération Rochelaise

Communauté d'Agglomération de La Rochelle
ETRE ENSEMBLE A UN SENS

DGA Transitions et Développement du territoire
Pôle Développement Urbain
Service Connaissance du Territoire et Cartographie
pour la Direction des Etudes Urbaines

Plan Local d'Urbanisme intercommunal

PLUi

6.3.1 - Schéma des réseaux d'eau potable

Version	Date	Procédure	Auteur	Visa
1	19 décembre 2019	PLUi approuvé	PB / CL	CV / BH
...				
10	19 Décembre 2024	Mise en compatibilité par déclaration de projet n°3	CL	CV / BH
11	19 Décembre 2024	Mise à jour N°4	CL	CV / BH
12	**29 Janvier 2026**	**Modification N°2 + Mise à jour N°5**	CL	CV / BH


Echelle 1 : 5 000


N

plan_631_5D1

Edité le : 18/12/2025

Lien et nom du fichier informatique : N:\ConTerCa\URC\PLUI\QGIS_PROJET_CONFIG_URC\projets_qgis_plui / plui_modification_

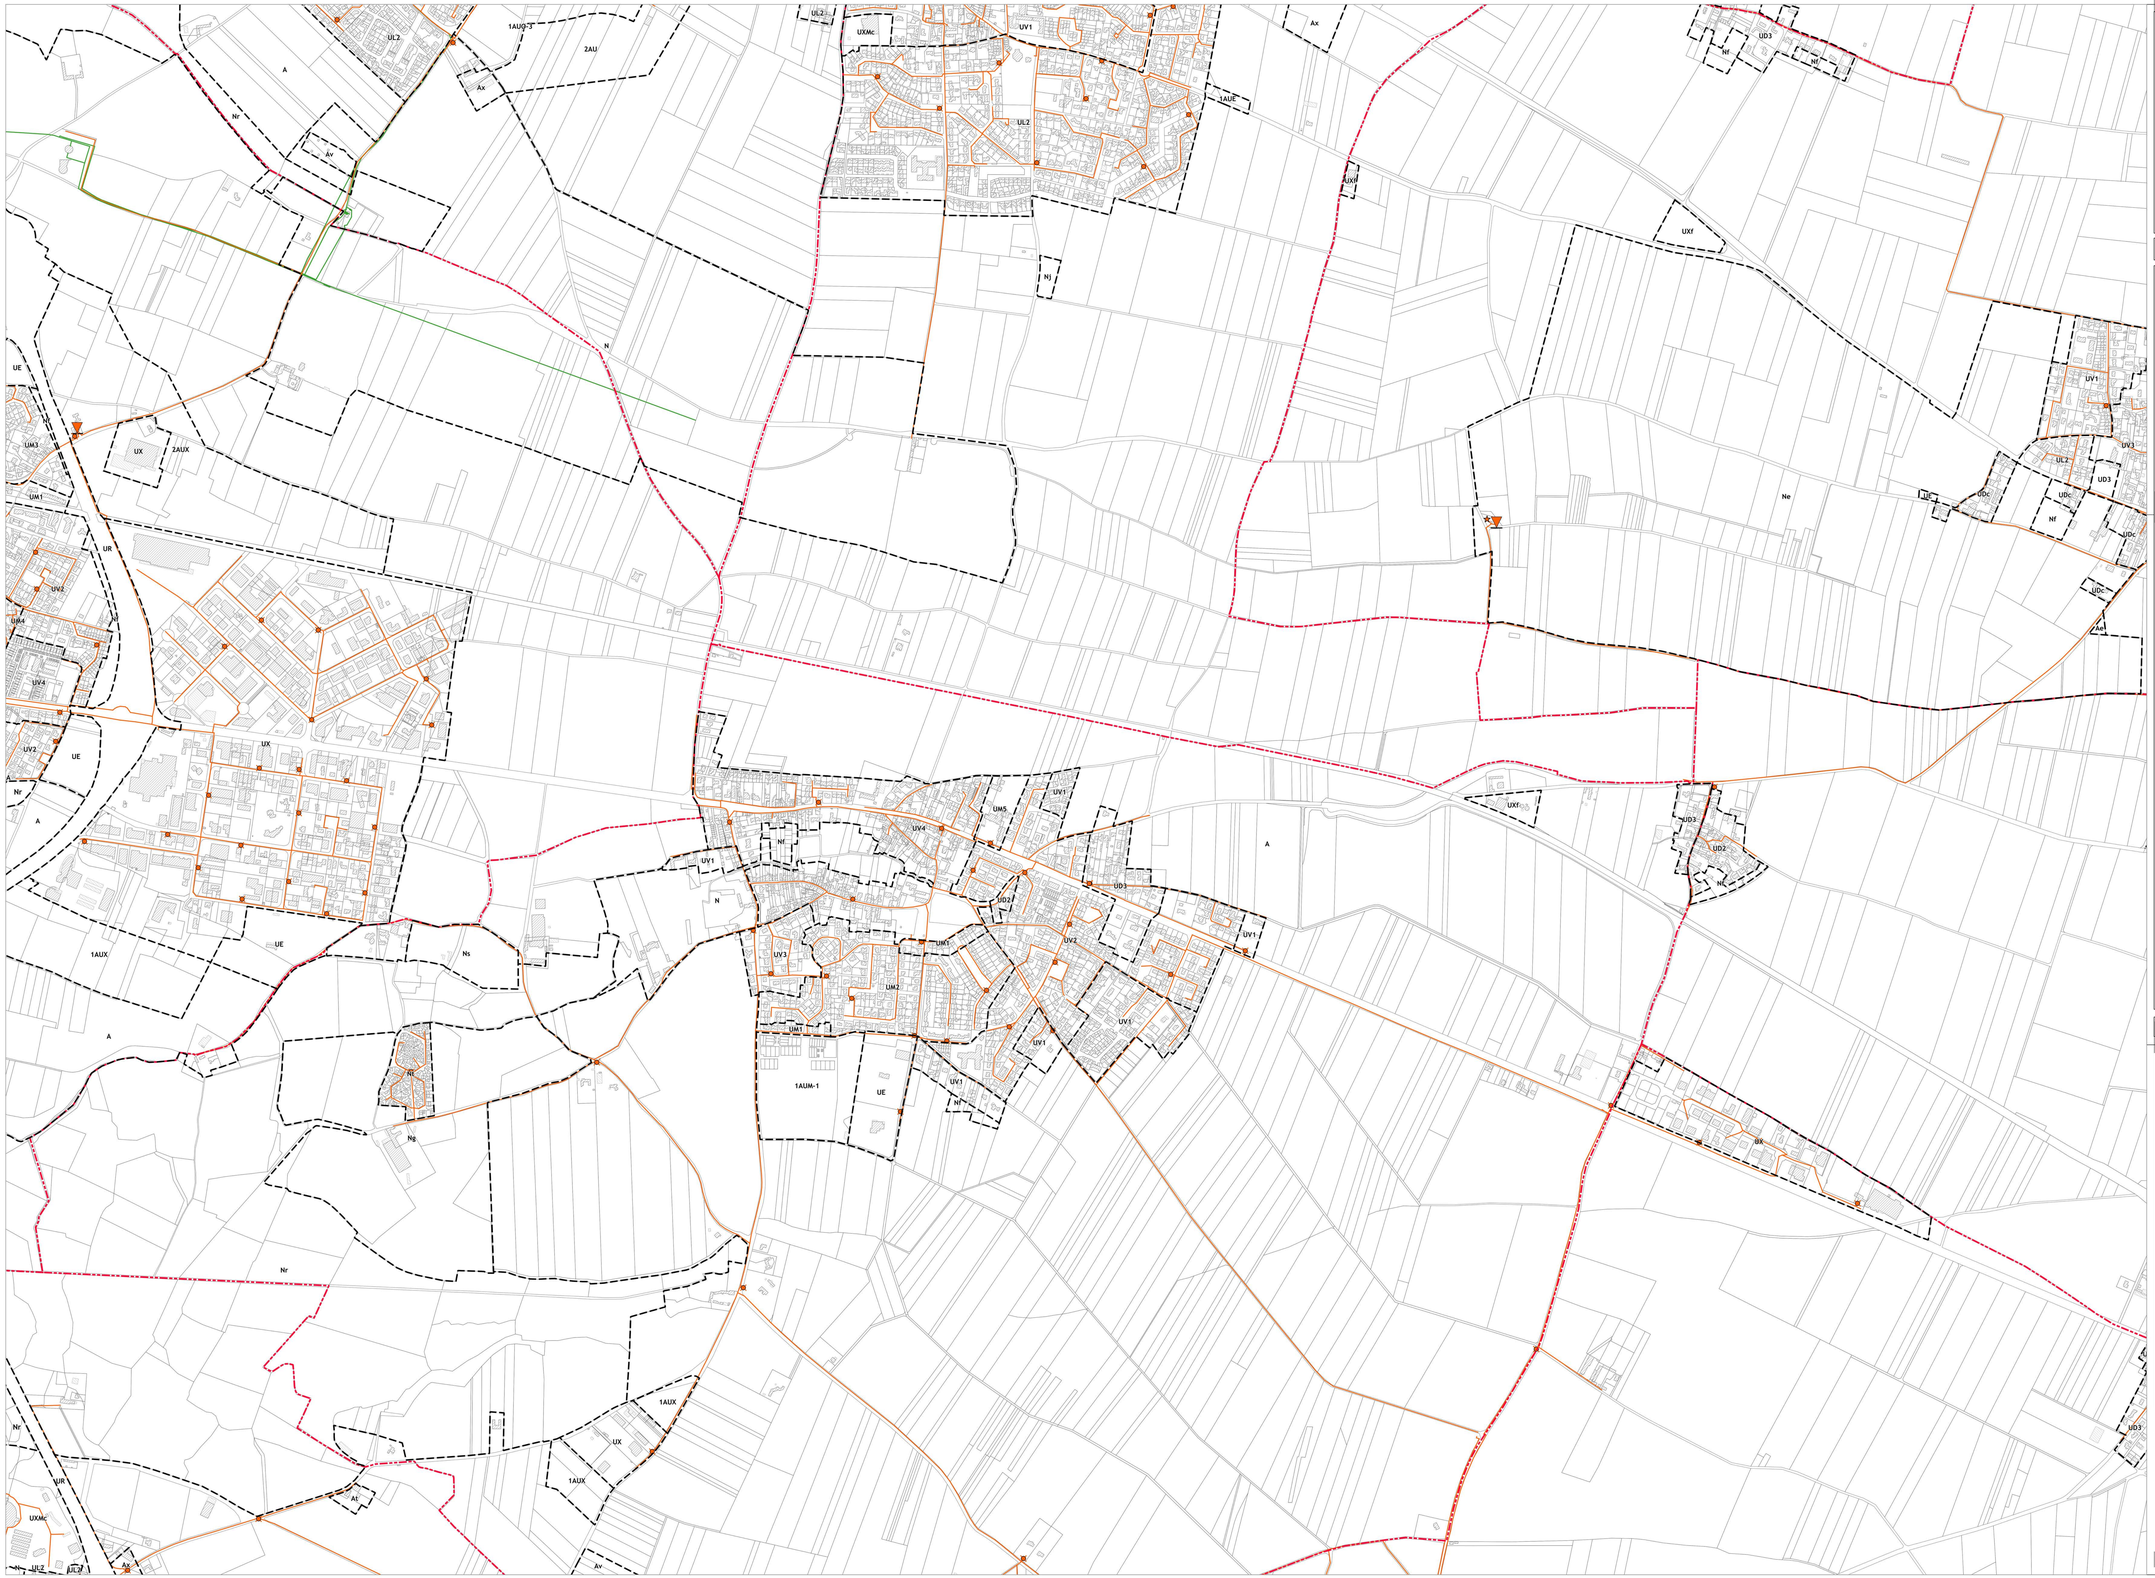

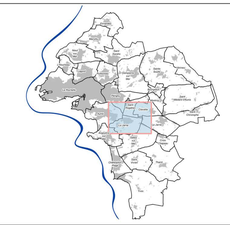

5D2

LÉGENDE

- Limite communale
- Limite de l'Agglomération
- Trait de côte
- Limite de zonage

Le secteur Nr en mer s'étend jusqu'aux limites territoriales des communes

Réseau d'eau potable - Syndicat des eaux

- Poteau incendie
- Station de pompage
- Réservoir
- Captage
- Réseau d'eau potable du Syndicat des eaux

Réseau d'eau potable - Ville de La Rochelle

- Poteau incendie
- Forage
- Réseau d'eau potable de la Ville de La Rochelle

Sources des données : cadastre - DGFIP / Système d'Information Géographique de l'Agglomération Rochelaise

Communauté d'Agglomération de La Rochelle
ETRE ENSEMBLE A UN SENS

DGA Transitions et Développement du territoire
Pôle Développement Urbain
Service Connaissance du Territoire et Cartographie
pour la Direction des Etudes Urbaines

Plan Local d'Urbanisme intercommunal

PLUi

6.3.1 - Schéma des réseaux d'eau potable

Version	Date	Procédure	Auteur	Visa
1	19 décembre 2019	PLUi approuvé	PB / CL	CV / BH
...				
10	19 Décembre 2024	Mise en compatibilité par déclaration de projet n°3	CL	CV / BH
11	19 Décembre 2024	Mise à jour N°4	CL	CV / BH
12	**29 Janvier 2026**	**Modification N°2 + Mise à jour N°5**	CL	CV / BH


N

Echelle 1 : 5 000

plan_631_5D2

Edité le : 18/12/2025

Lien et nom du fichier informatique : M:\ConTerCar\URC\PLUi\QGIS_PROJET_CONFIG_URC\projets_qgis_plui / plui_modification_

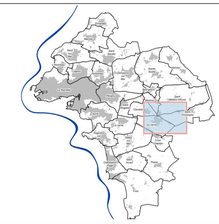

5D3

LÉGENDE

- Limite communale
- Limite de l'Agglomération
- Trait de côte
- Limite de zonage

Le secteur Nr en mer s'étend jusqu'aux limites territoriales des communes

Réseau d'eau potable - Syndicat des eaux

- Poteau incendie
- Station de pompage
- Réservoir
- Captage
- Réseau d'eau potable du Syndicat des eaux

Réseau d'eau potable - Ville de La Rochelle

- Poteau incendie
- Forage
- Réseau d'eau potable de la Ville de La Rochelle

Sources des données : cadastre - DGFIP / Système d'Information Géographique de l'Agglomération Rochelaise

Communauté d'Agglomération de La Rochelle
ETRE ENSEMBLE A UN SENS

DGA Transitions et Développement du territoire
Pôle Développement Urbain
Service Connaissance du Territoire et Cartographie
pour la Direction des Etudes Urbaines

Plan Local d'Urbanisme intercommunal

PLUi

6.3.1 - Schéma des réseaux d'eau potable

Version	Date	Procédure	Auteur	Visa
1	19 décembre 2019	PLUi approuvé	PB / CL	CV / BH
...				
10	19 Décembre 2024	Mise en compatibilité par déclaration de projet n°3	CL	CV / BH
11	19 Décembre 2024	Mise à jour N°4	CL	CV / BH
12	**29 Janvier 2026**	**Modification N°2 + Mise à jour N°5**	CL	CV / BH


Echelle 1 : 5 000

N

plan_631_5D3

Edité le : 18/12/2025

Lien et nom du fichier informatique : M:\ConTerCar\URC\PLUi\QGIS_PROJET_CONFIG_URC\projets_qgis_plui / plui_modification_

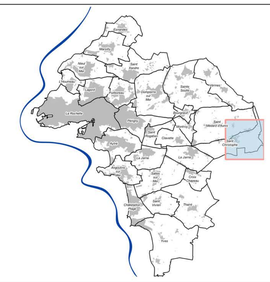

LÉGENDE

- Limite communale
- Limite de l'Agglomération
- Trait de côte
- Limite de zonage

Le secteur Nr en mer s'étend jusqu'aux limites territoriales des communes

Réseau d'eau potable - Syndicat des eaux

- Poteau incendie
- Station de pompage
- Réservoir
- Captage
- Réseau d'eau potable du Syndicat des eaux

Réseau d'eau potable - Ville de La Rochelle

- Poteau incendie
- Forage
- Réseau d'eau potable de la Ville de La Rochelle

Sources des données : cadastre - DGFIP / Système d'Information Géographique de l'Agglomération Rochelaise

Communauté d'Agglomération de La Rochelle
ETRE ENSEMBLE A UN SENS

DGA Transitions et Développement du territoire
Pôle Développement Urbain
Service Connaissance du Territoire et Cartographie
pour la Direction des Etudes Urbaines

Plan Local d'Urbanisme intercommunal

6.3.1 - Schéma des réseaux d'eau potable

Version	Date	Procédure	Auteur	Visa
1	19 décembre 2019	PLUi approuvé	PB / CL	CV / BH
...				
10	19 Décembre 2024	Mise en compatibilité par déclaration de projet n°3	CL	CV / BH
11	19 Décembre 2024	Mise à jour N°4	CL	CV / BH
12	**29 Janvier 2026**	**Modification N°2 + Mise à jour N°5**	CL	CV / BH


N

Echelle 1 : 5 000

plan_631_5D4

Edité le : 18/12/2025

Lien et nom du fichier informatique : M:\ConTerCar\URC\PLUi\QGIS_PROJET_CONFIG_URC\projets_qgis_plui / plui_modification_

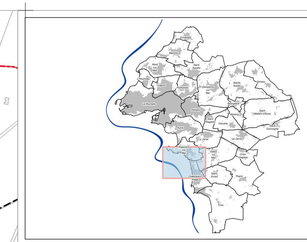

5E1

LÉGENDE

- Limite communale
- Limite de l'Agglomération
- Trait de côte
- Limite de zonage

Le secteur Nr en mer s'étend jusqu'aux limites territoriales des communes

Réseau d'eau potable - Syndicat des eaux

- Poteau incendie
- Station de pompage
- Réservoir
- Captage
- Réseau d'eau potable du Syndicat des eaux

Réseau d'eau potable - Ville de La Rochelle

- Poteau incendie
- Forage
- Réseau d'eau potable de la Ville de La Rochelle

Sources des données : cadastre - DGFIP / Système d'Information Géographique de l'Agglomération Rochelaise

Communauté d'Agglomération de La Rochelle
ETRE ENSEMBLE A UN SENS

DGA Transitions et Développement du territoire
Pôle Développement Urbain
Service Connaissance du Territoire et Cartographie
pour la Direction des Etudes Urbaines

Plan Local d'Urbanisme intercommunal

PLUi
Plan Local d'Urbanisme intercommunal
CDAGGLO LA ROCHELLE

6.3.1 - Schéma des réseaux d'eau potable

Version	Date	Procédure	Auteur	Visa
1	19 décembre 2019	PLUi approuvé	PB / CL	CV / BH
...				
10	19 Décembre 2024	Mise en compatibilité par déclaration de projet n°3	CL	CV / BH
11	19 Décembre 2024	Mise à jour N°4	CL	CV / BH
12	**29 Janvier 2026**	**Modification N°2 + Mise à jour N°5**	CL	CV / BH


Echelle 1 : 5 000

N

plan_631_5E1

Edité le : 18/12/2025

Lien et nom du fichier informatique : M:\ConTerCar\URC\PLUi\QGIS_PROJET_CONFIG_URC\projets_qgis_plui / plui_modification_

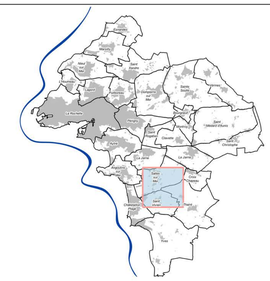

LÉGENDE

- Limite communale
- Limite de l'Agglomération
- Trait de côte
- Limite de zonage

Le secteur Nr en mer s'étend jusqu'aux limites territoriales des communes

Réseau d'eau potable - Syndicat des eaux

- Poteau incendie
- Station de pompage
- Réservoir
- Captage
- Réseau d'eau potable du Syndicat des eaux

Réseau d'eau potable - Ville de La Rochelle

- Poteau incendie
- Forage
- Réseau d'eau potable de la Ville de La Rochelle

Sources des données : cadastre - DGFIP / Système d'Information Géographique de l'Agglomération Rochelaise

Communauté d'Agglomération de La Rochelle
ETRE ENSEMBLE A UN SENS

DGA Transitions et Développement du territoire
Pôle Développement Urbain
Service Connaissance du Territoire et Cartographie
pour la Direction des Etudes Urbaines

Plan Local d'Urbanisme intercommunal

6.3.1 - Schéma des réseaux d'eau potable


Version	Date	Procédure	Auteur	Visa
1	19 décembre 2019	PLUi approuvé	PB / CL	CV / BH
...				
10	19 Décembre 2024	Mise en compatibilité par déclaration de projet n°3	CL	CV / BH
11	19 Décembre 2024	Mise à jour N°4	CL	CV / BH
12	**29 Janvier 2026**	**Modification N°2 + Mise à jour N°5**	CL	CV / BH

Echelle 1 : 5 000

plan_631_5E2

Edité le : 18/12/2025

Lien et nom du fichier informatique : M:\ConTerCar\URC\PLUi\QGIS_PROJET_CONFIG_URC\projets_qgis_plui / plui_modification_

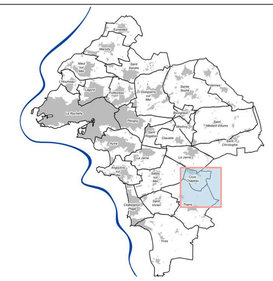

LÉGENDE

- Limite communale
- Limite de l'Agglomération
- Trait de côte
- Limite de zonage

Le secteur Nr en mer s'étend jusqu'aux limites territoriales des communes

Réseau d'eau potable - Syndicat des eaux

- Poteau incendie
- Station de pompage
- Réservoir
- Captage
- Réseau d'eau potable du Syndicat des eaux

Réseau d'eau potable - Ville de La Rochelle

- Poteau incendie
- Forage
- Réseau d'eau potable de la Ville de La Rochelle

Sources des données : cadastre - DGFIP / Système d'Information Géographique de l'Agglomération Rochelaise

Communauté d'Agglomération de La Rochelle
ETRE ENSEMBLE À UN SENS

DGA Transitions et Développement du territoire
Pôle Développement Urbain
Service Connaissance du Territoire et Cartographie
pour la Direction des Etudes Urbaines

Plan Local d'Urbanisme intercommunal

6.3.1 - Schéma des réseaux d'eau potable

Version	Date	Procédure	Auteur	Visa
1	19 décembre 2019	PLUi approuvé	PB / CL	CV / BH
...				
10	19 Décembre 2024	Mise en compatibilité par déclaration de projet n°3	CL	CV / BH
11	19 Décembre 2024	Mise à jour N°4	CL	CV / BH
12	**29 Janvier 2026**	**Modification N°2 + Mise à jour N°5**	CL	CV / BH


Echelle 1 : 5 000

plan_631_5E3

Edité le : 18/12/2025

Lien et nom du fichier informatique : M:\ConTerCar\URC\PLUi\QGIS_PROJET_CONFIG_URC\projets_qgis_plui / plui_modification_



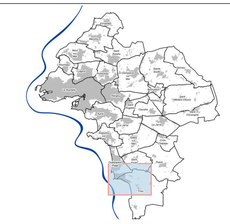

5F1

LÉGENDE

- Limite communale
- Limite de l'Agglomération
- Trait de côte
- Limite de zonage

Le secteur Nr en mer s'étend jusqu'aux limites territoriales des communes

Réseau d'eau potable - Syndicat des eaux

- Poteau incendie
- Station de pompage
- Réservoir
- Captage
- Réseau d'eau potable du Syndicat des eaux

Réseau d'eau potable - Ville de La Rochelle

- Poteau incendie
- Forage
- Réseau d'eau potable de la Ville de La Rochelle

Sources des données : cadastre - DGFIP / Système d'Information Géographique de l'Agglomération Rochelaise

Communauté d'Agglomération de La Rochelle
ETRE ENSEMBLE A UN SENS

DGA Transitions et Développement du territoire
Pôle Développement Urbain
Service Connaissance du Territoire et Cartographie
pour la Direction des Etudes Urbaines

Plan Local d'Urbanisme intercommunal

PLUi
Plan Local d'Urbanisme intercommunal
CDC LA ROCHELLE

6.3.1 - Schéma des réseaux d'eau potable

Version	Date	Procédure	Auteur	Visa
1	19 décembre 2019	PLUi approuvé	PB / CL	CV / BH
...				
10	19 Décembre 2024	Mise en compatibilité par déclaration de projet n°3	CL	CV / BH
11	19 Décembre 2024	Mise à jour N°4	CL	CV / BH
12	**29 Janvier 2026**	**Modification N°2 + Mise à jour N°5**	CL	CV / BH


N


Echelle 1 : 5 000

plan_631_5F1

Edité le : 18/12/2025

Lien et nom du fichier informatique : N:\ConTecCar\URC\PLUi\QGIS_PROJET_CONFIG_URC\projets_qgis_plui / plui_modification_

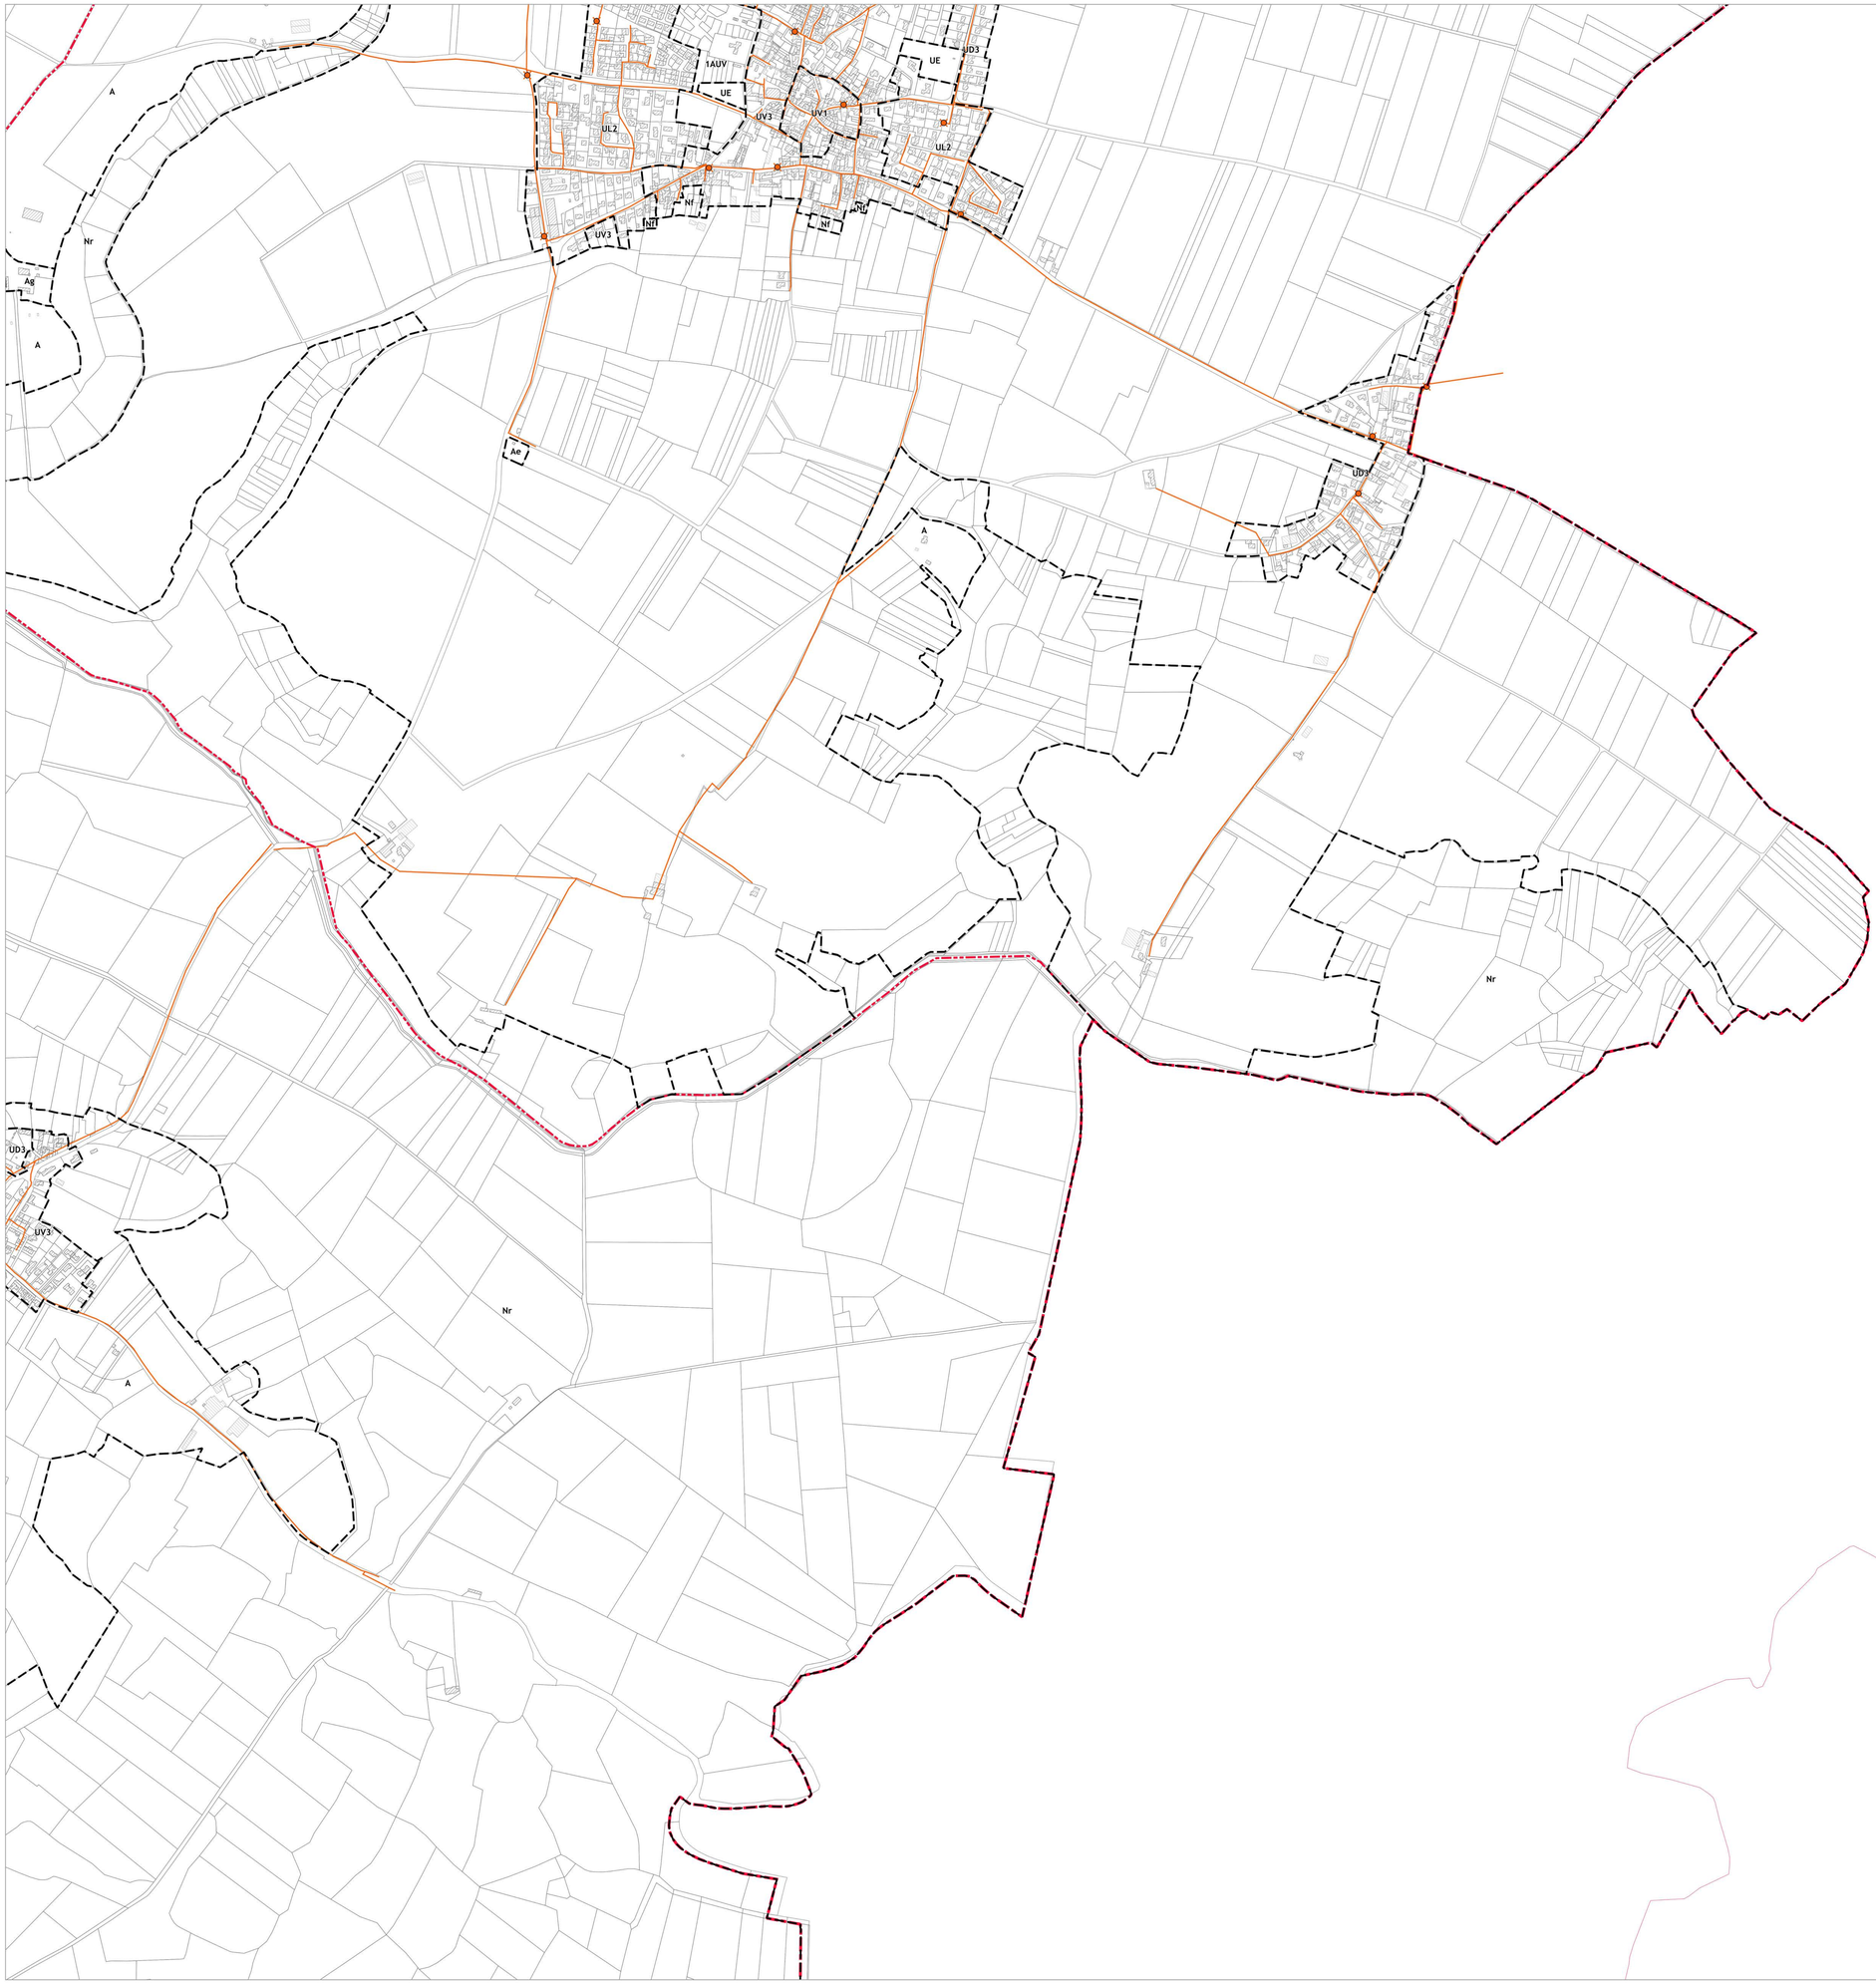

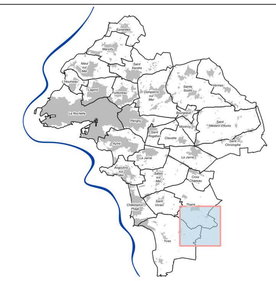

5F2

LÉGENDE

- Limite communale
- Limite de l'Agglomération
- Trait de côte
- Limite de zonage

Le secteur Nr en mer s'étend jusqu'aux limites territoriales des communes

Réseau d'eau potable - Syndicat des eaux

- Poteau incendie
- Station de pompage
- Réservoir
- Captage
- Réseau d'eau potable du Syndicat des eaux

Réseau d'eau potable - Ville de La Rochelle

- Poteau incendie
- Forage
- Réseau d'eau potable de la Ville de La Rochelle

Sources des données : cadastre - DGFIP / Système d'Information Géographique de l'Agglomération Rochelaise

Communauté d'Agglomération de La Rochelle
ETRE ENSEMBLE A UN SENS

DGA Transitions et Développement du territoire
Pôle Développement Urbain
Service Connaissance du Territoire et Cartographie
pour la Direction des Etudes Urbaines

Plan Local d'Urbanisme intercommunal

PLUi
Plan Local d'Urbanisme intercommunal
COMMUNAUTÉ D'AGGLOMÉRATION DE LA ROCHELLE

6.3.1 - Schéma des réseaux d'eau potable

Version	Date	Procédure	Auteur	Visa
1	19 décembre 2019	PLUi approuvé	PB / CL	CV / BH
...				
10	19 Décembre 2024	Mise en compatibilité par déclaration de projet n°3	CL	CV / BH
11	19 Décembre 2024	Mise à jour N°4	CL	CV / BH
12	**29 Janvier 2026**	**Modification N°2 + Mise à jour N°5**	CL	CV / BH


N


Echelle 1 : 5 000

plan_631_5F2

Edité le : 18/12/2025

Lien et nom du fichier informatique : M:\ConTerCar\URC\PLUi\QGIS_PROJET_CONFIG_URC\projets_qgis_plui / plui_modification_

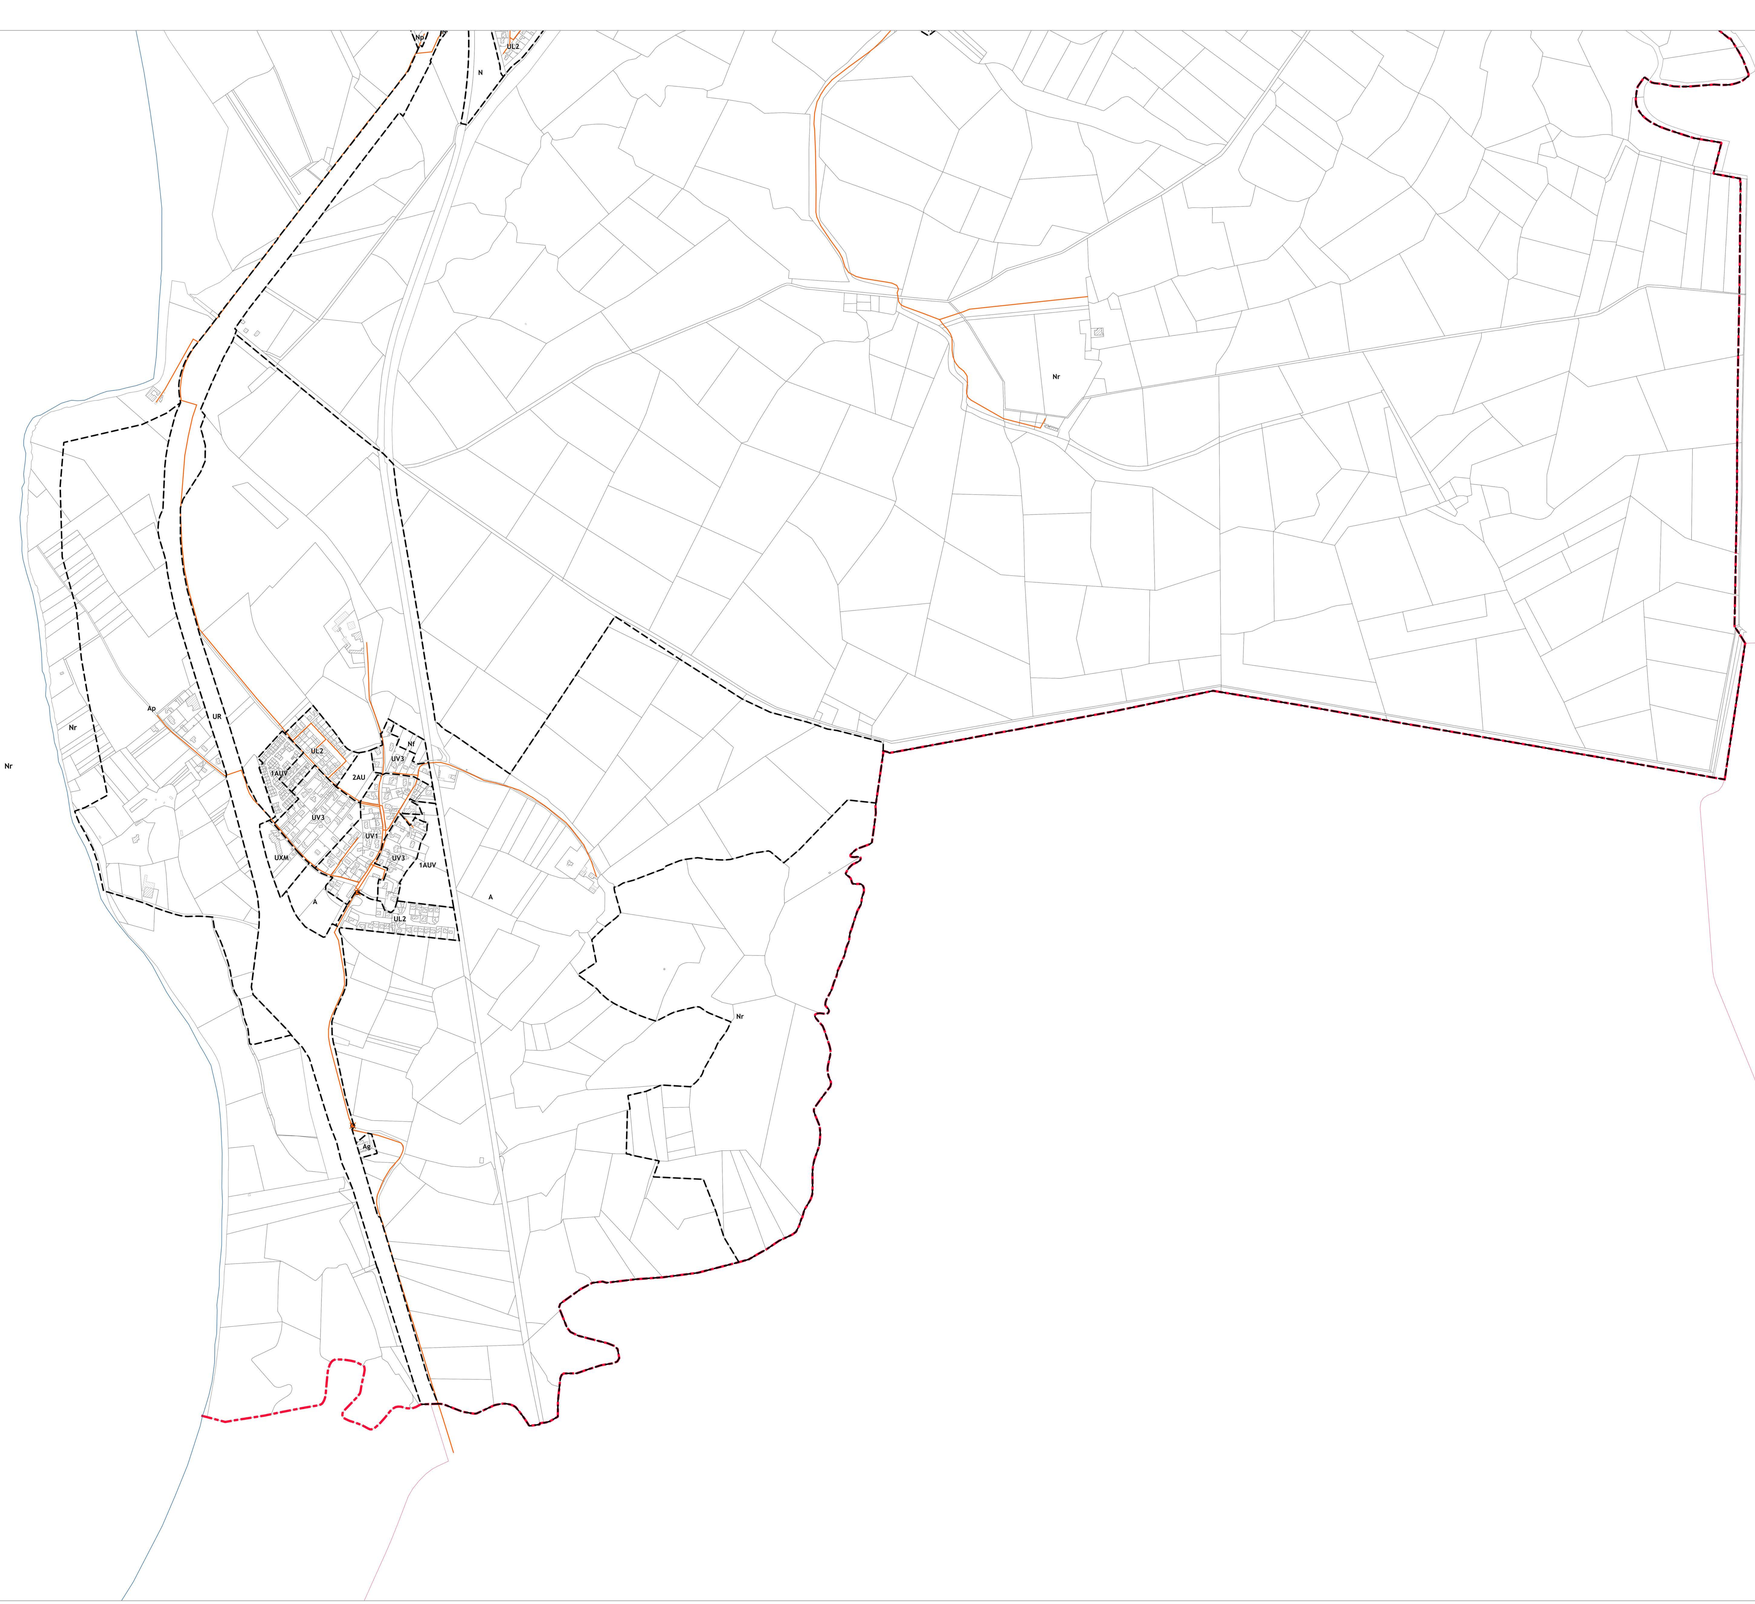

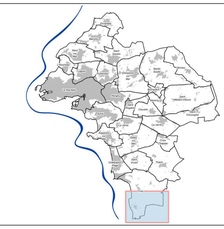

5G1

LÉGENDE

- Limite communale
- Limite de l'Agglomération
- Trait de côte
- Limite de zonage

Le secteur Nr en mer s'étend jusqu'aux limites territoriales des communes

Réseau d'eau potable - Syndicat des eaux

- Poteau incendie
- Station de pompage
- Réservoir
- Captage
- Réseau d'eau potable du Syndicat des eaux

Réseau d'eau potable - Ville de La Rochelle

- Poteau incendie
- Forage
- Réseau d'eau potable de la Ville de La Rochelle

Sources des données : cadastre - DGFIP / Système d'Information Géographique de l'Agglomération Rochelaise

Communauté d'Agglomération de La Rochelle
ETRE ENSEMBLE A UN SENS

DGA Transitions et Développement du territoire
Pôle Développement Urbain
Service Connaissance du Territoire et Cartographie
pour la Direction des Etudes Urbaines

Plan Local d'Urbanisme intercommunal

PLUi
Plan Local d'Urbanisme intercommunal
CDAGGLOMÉRATION DE LA ROCHELLE

6.3.1 - Schéma des réseaux d'eau potable

Version	Date	Procédure	Auteur	Visa
1	19 décembre 2019	PLUi approuvé	PB / CL	CV / BH
...				
10	19 Décembre 2024	Mise en compatibilité par déclaration de projet n°3	CL	CV / BH
11	19 Décembre 2024	Mise à jour N°4	CL	CV / BH
12	**29 Janvier 2026**	**Modification N°2 + Mise à jour N°5**	CL	CV / BH


N

Echelle 1 : 5 000

plan_631_5G1

Edité le : 18/12/2025

Lien et nom du fichier informatique : M:\ConTerCar\URC\PLUi\QGIS_PROJET_CONFIG_URC\projets_qgis_plui / plui_modification_

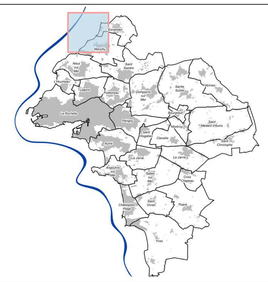

5A1

LÉGENDE

- Limite communale
- Limite de l'Agglomération
- Trait de côte
- Limite de zonage

Le secteur Nr en mer s'étend jusqu'aux limites territoriales des communes

Zonage pluvial

- Zone bleue
- Zone blanche

Nr
AOr1
AOr2
Nr
Ap
Nr
AO
UL1
UD1
UV1
UD2
UL1
UD2
UL1
UL1
Nr
UL1
A
A
A
UD1
UD1
UD1
Ng
Ap

Sources des données : cadastre - DGFIP / Système d'Information Géographique de l'Agglomération Rochelaise

Communauté d'Agglomération de La Rochelle
ÊTRE ENSEMBLE À UN SENS

DGA Transitions et Développement du territoire
Pôle Développement Urbain
Service Connaissance du Territoire et Cartographie
pour la Direction des Etudes Urbaines

Plan Local d'Urbanisme intercommunal

6.3.2 - Zonage pluvial relevant du CGCT (L2224-10 3e et 4e)

Version	Date	Procédure	Auteur	Visa
1	19 décembre 2019	PLUi approuvé	PB / CL	CV / BH
...				
10	19 Décembre 2024	Mise en compatibilité par déclaration de projet n°3	CL	CV / BH
11	19 Décembre 2024	Mise à jour N°4	CL	CV / BH
12	**29 Janvier 2026**	**Modification N°2 + Mise à jour N°5**	CL	CV / BH


N


Echelle 1 : 5 000

plan_632_5A1

Edité le : 18/12/2025

Lien et nom du fichier informatique : M:\ConTerCar\URC\PLUi\QGIS_PROJET_CONFIG_URC\projets_qgis_plui / plui_modification_

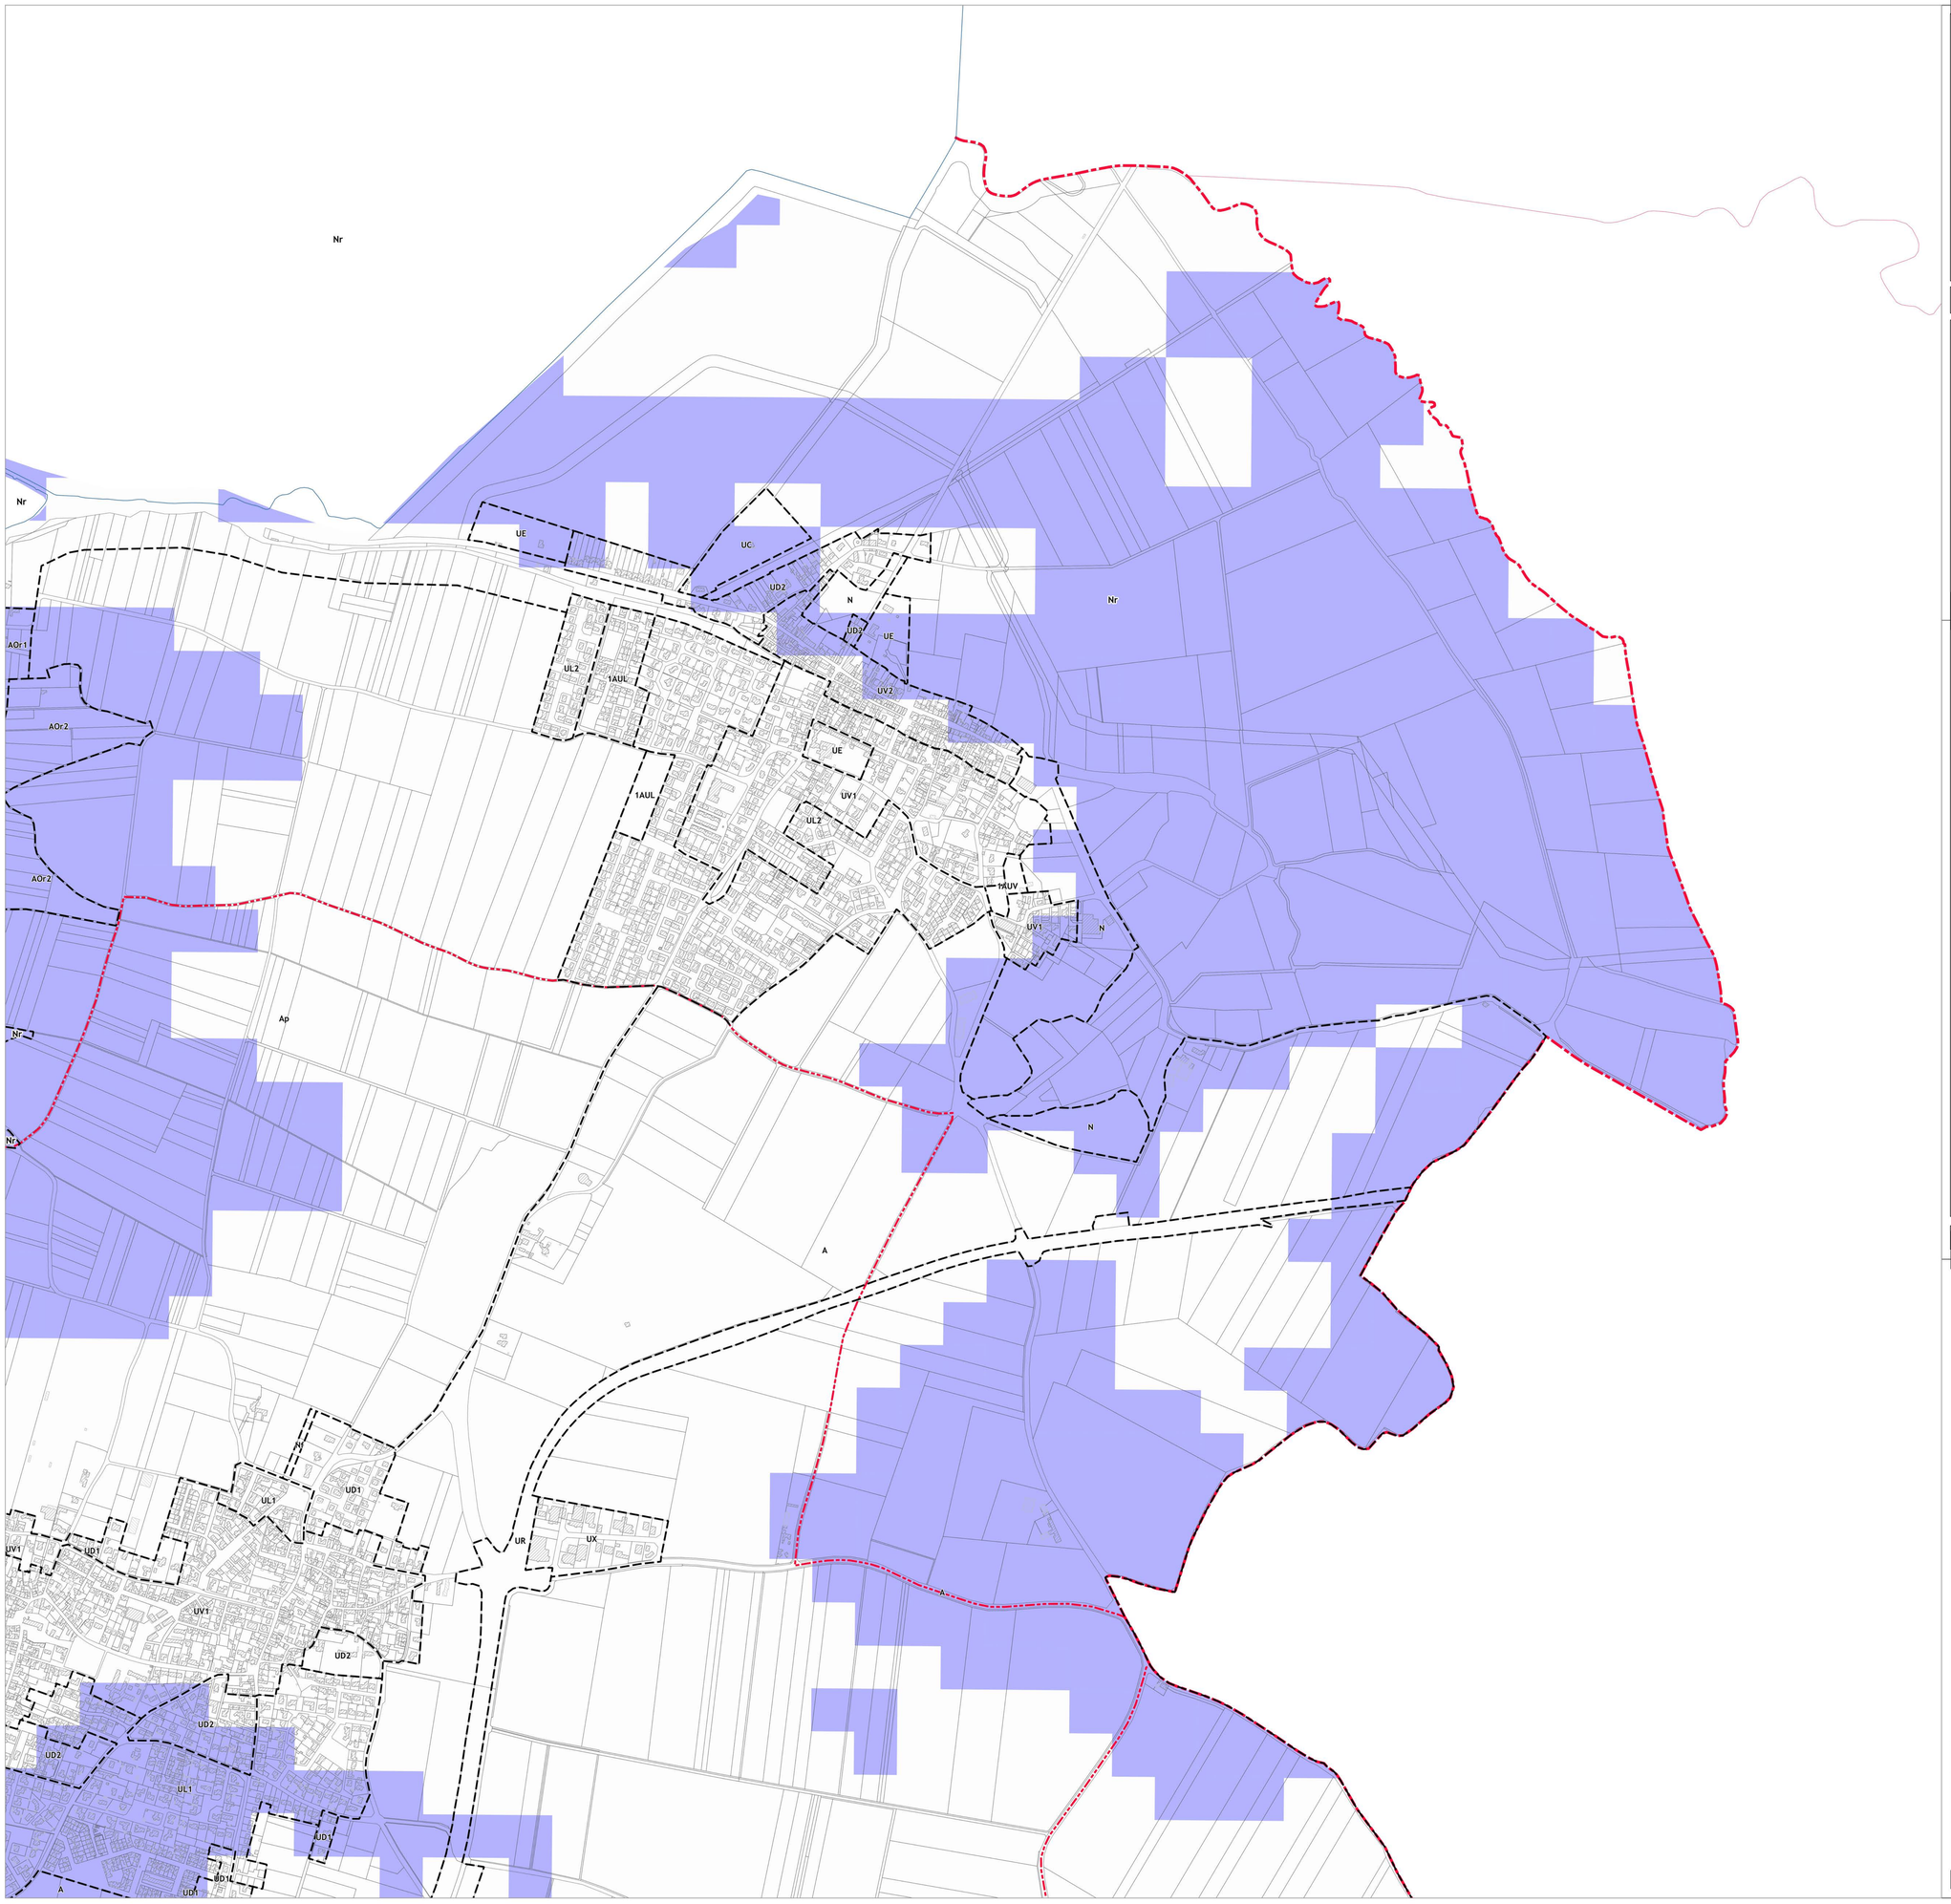

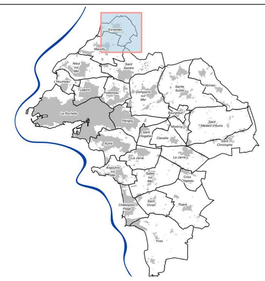

5A2

LÉGENDE

- Limite communale
- Limite de l'Agglomération
- Trait de côte
- Limite de zonage

Le secteur Nr en mer s'étend jusqu'aux limites territoriales des communes

Zonage pluvial

- Zone bleue
- Zone blanche

Sources des données : cadastre - DGFIP / Système d'Information Géographique de l'Agglomération Rochelaise

Communauté d'Agglomération de La Rochelle
ÊTRE ENSEMBLE À UN SENS

DGA Transitions et Développement du territoire
Pôle Développement Urbain
Service Connaissance du Territoire et Cartographie
pour la Direction des Etudes Urbaines

Plan Local d'Urbanisme intercommunal

PLUi
Plan Local d'Urbanisme intercommunal
COMMUNAUTÉ D'AGGLOMÉRATION DE LA ROCHELLE

6.3.2 - Zonage pluvial relevant du CGCT (L2224-10 3e et 4e)

Version	Date	Procédure	Auteur	Visa
1	19 décembre 2019	PLUi approuvé	PB / CL	CV / BH
...				
10	19 Décembre 2024	Mise en compatibilité par déclaration de projet n°3	CL	CV / BH
11	19 Décembre 2024	Mise à jour N°4	CL	CV / BH
12	**29 Janvier 2026**	**Modification N°2 + Mise à jour N°5**	CL	CV / BH


N

Echelle 1 : 5 000

plan_632_5A2

Edité le : 18/12/2025

Lien et nom du fichier informatique : M:\ConTerCar\URC\PLUi\QGIS_PROJET_CONFIG_URC\projets_agis_plui / plui_modification_

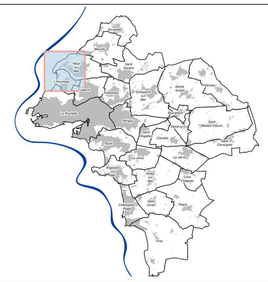

LÉGENDE

- Limite communale
- Limite de l'Agglomération
- Trait de côte
- Limite de zonage

Le secteur Nr en mer s'étend jusqu'aux limites territoriales des communes

Zonage pluvial

- Zone bleue
- Zone blanche

Sources des données : cadastre - DGFIP / Système d'Information Géographique de l'Agglomération Rochelaise

Communauté d'Agglomération de La Rochelle
ETRE ENSEMBLE À UN SENS

DGA Transitions et Développement du territoire
Pôle Développement Urbain
Service Connaissance du Territoire et Cartographie
pour la Direction des Etudes Urbaines

Plan Local d'Urbanisme intercommunal

6.3.2 - Zonage pluvial relevant du CGCT (L2224-10 3e et 4e)


Version	Date	Procédure	Auteur	Visa
1	19 décembre 2019	PLUi approuvé	PB / CL	CV / BH
...				
10	19 Décembre 2024	Mise en compatibilité par déclaration de projet n°3	CL	CV / BH
11	19 Décembre 2024	Mise à jour N°4	CL	CV / BH
12	**29 Janvier 2026**	**Modification N°2 + Mise à jour N°5**	CL	CV / BH


Echelle 1 : 5 000

plan_632_5B1

Edité le : 18/12/2025

Lien et nom du fichier informatique : M:\ConTerCar\URC\PLUi\QGIS_PROJET_CONFIG_URC\projets_qgis_plui / plui_modification_

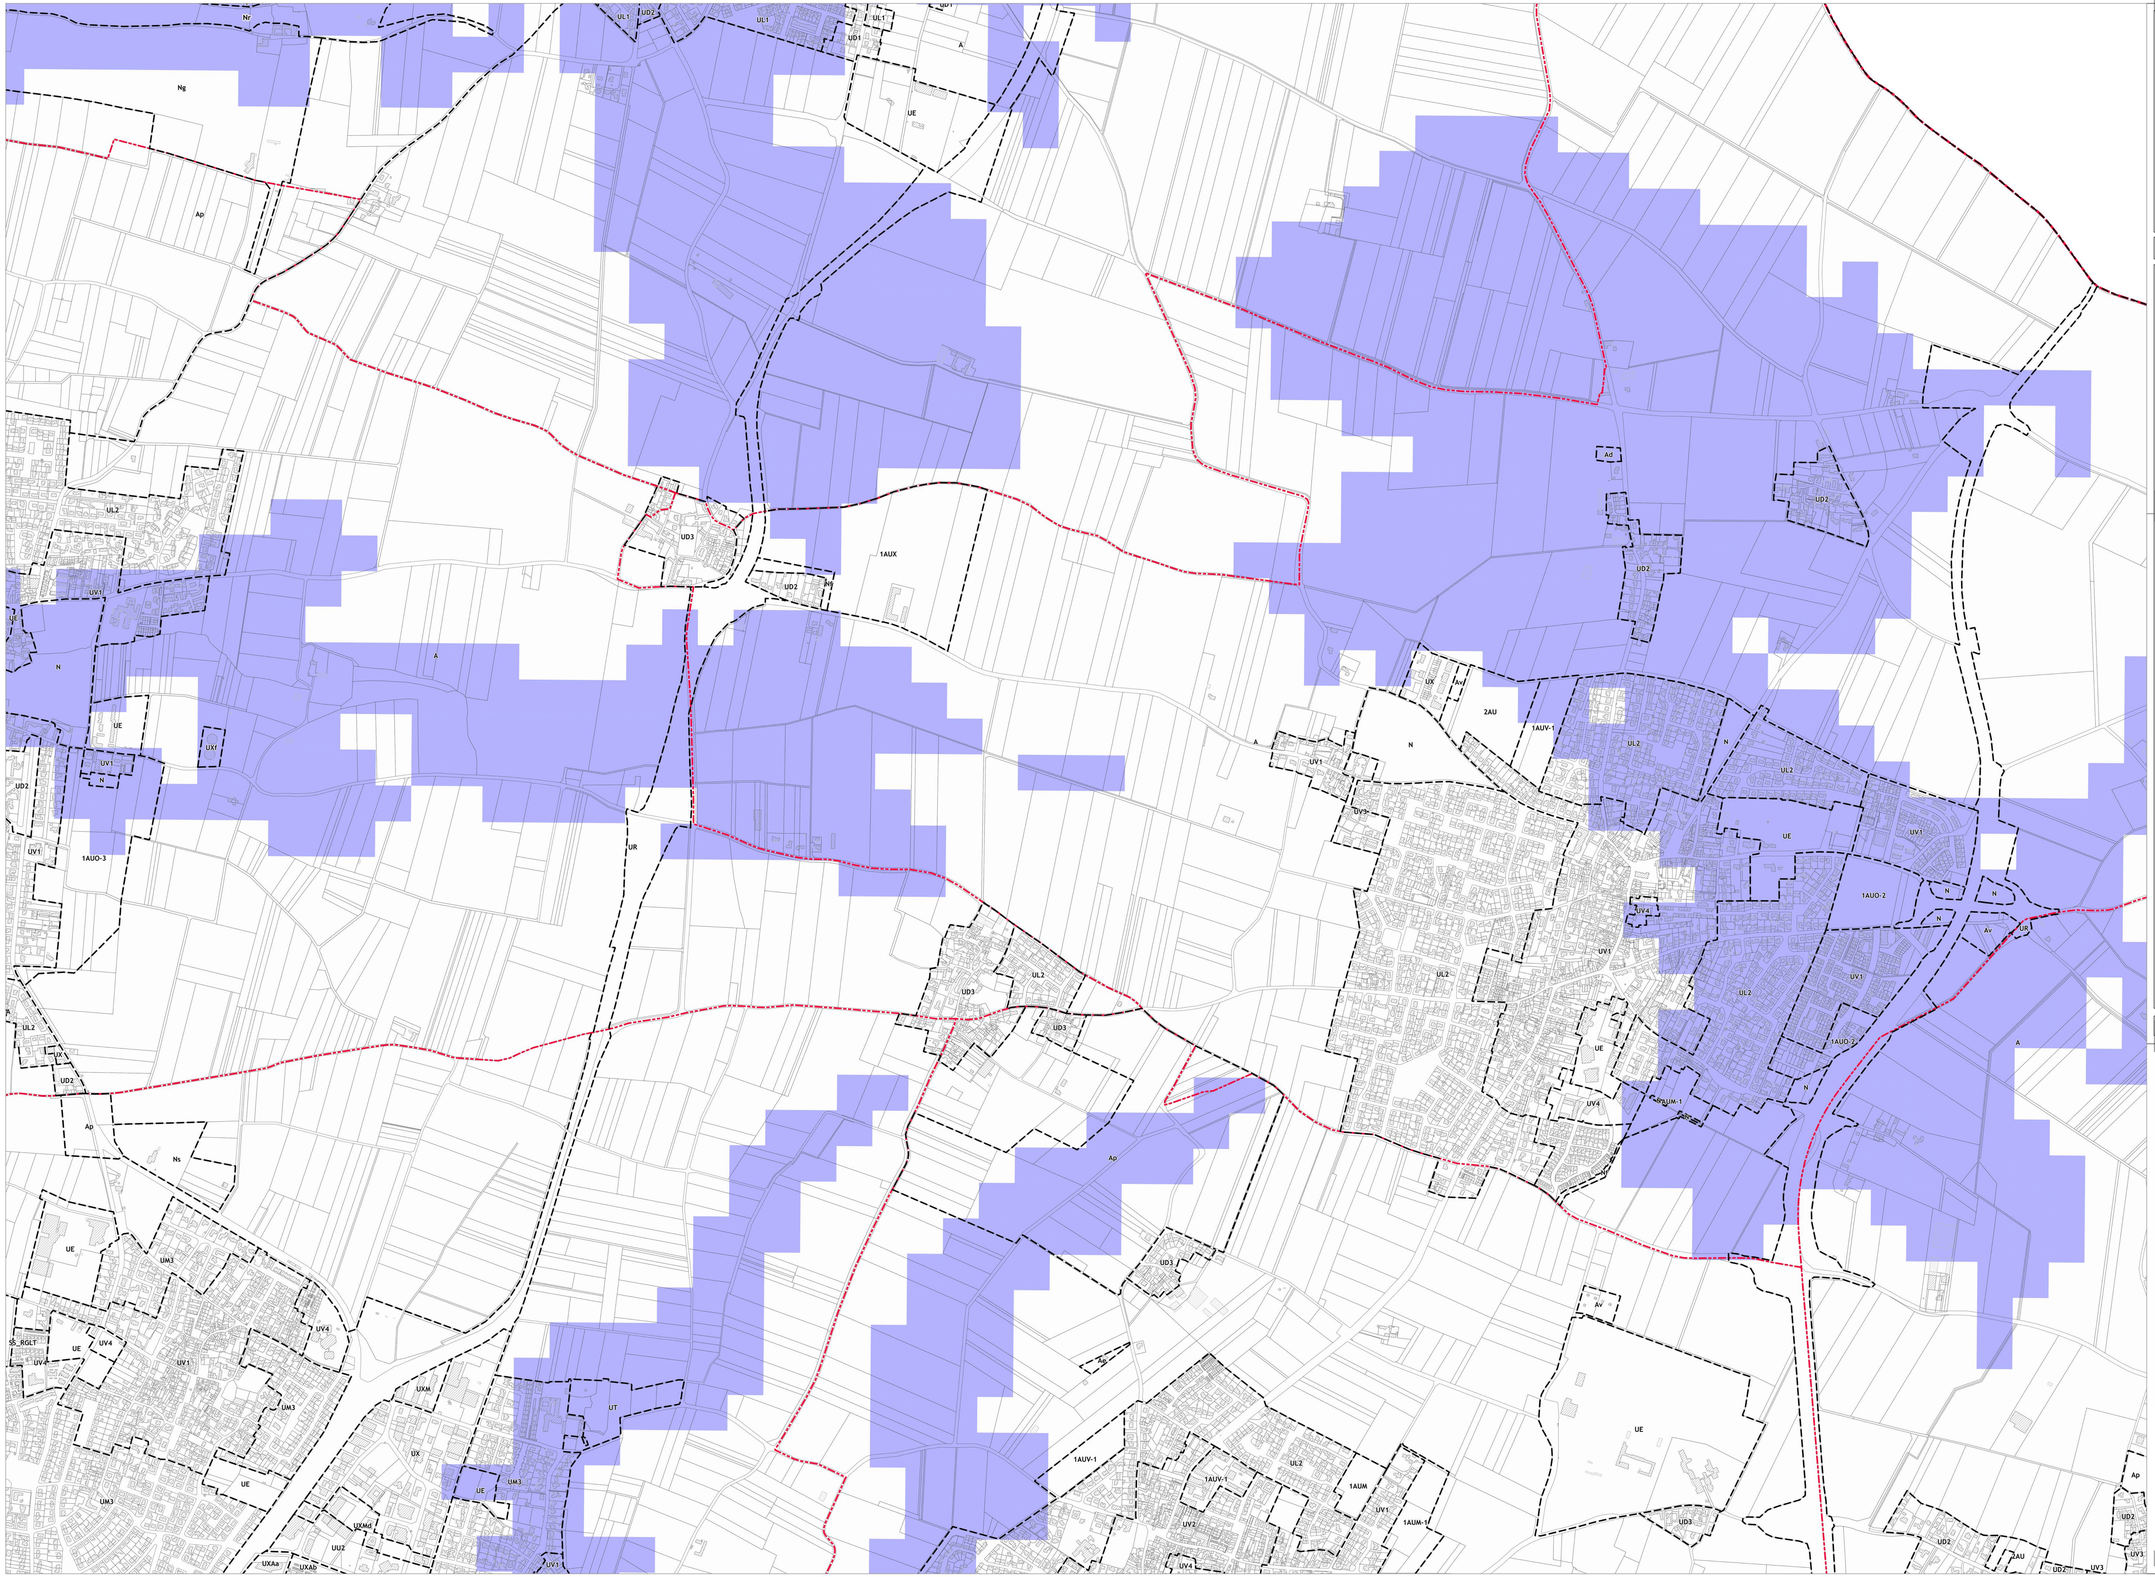

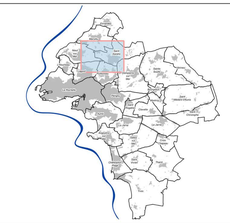

5B2

LÉGENDE

- Limite communale
- Limite de l'Agglomération
- Trait de côte
- Limite de zonage

Le secteur Nr en mer s'étend jusqu'aux limites territoriales des communes

Zonage pluvial

- Zone bleue
- Zone blanche

Sources des données : cadastre - DGFIP / Système d'information Géographique de l'Agglomération Rochelaise

Communauté d'Agglomération de La Rochelle
ETRE ENSEMBLE A UN SENS

DGA Transitions et Développement du territoire
Pôle Développement Urbain
Service Connaissance du Territoire et Cartographie
pour la Direction des Etudes Urbaines

Plan Local d'Urbanisme intercommunal

PLUi
Plan Local d'Urbanisme intercommunal
CDC
COMMUNAUTÉ D'AGGLOMÉRATION DE LA ROCHELLE

6.3.2 - Zonage pluvial relevant du CGCT (L2224-10 3e et 4e)

Version	Date	Procédure	Auteur	Visa
1	19 décembre 2019	PLUi approuvé	PB / CL	CV / BH
...				
10	19 Décembre 2024	Mise en compatibilité par déclaration de projet n°3	CL	CV / BH
11	19 Décembre 2024	Mise à Jour N°4	CL	CV / BH
12	**29 Janvier 2026**	**Modification N°2 + Mise à jour N°5**	CL	CV / BH


N


Echelle 1 : 5 000

plan_632_5B2

Edité le : 18/12/2025

Lien et nom du fichier informatique : N:\CorTerCar\URC\PLUi\QGIS_PROJET_CONFIG_URC\projets_qgis_plui / plui_modification_

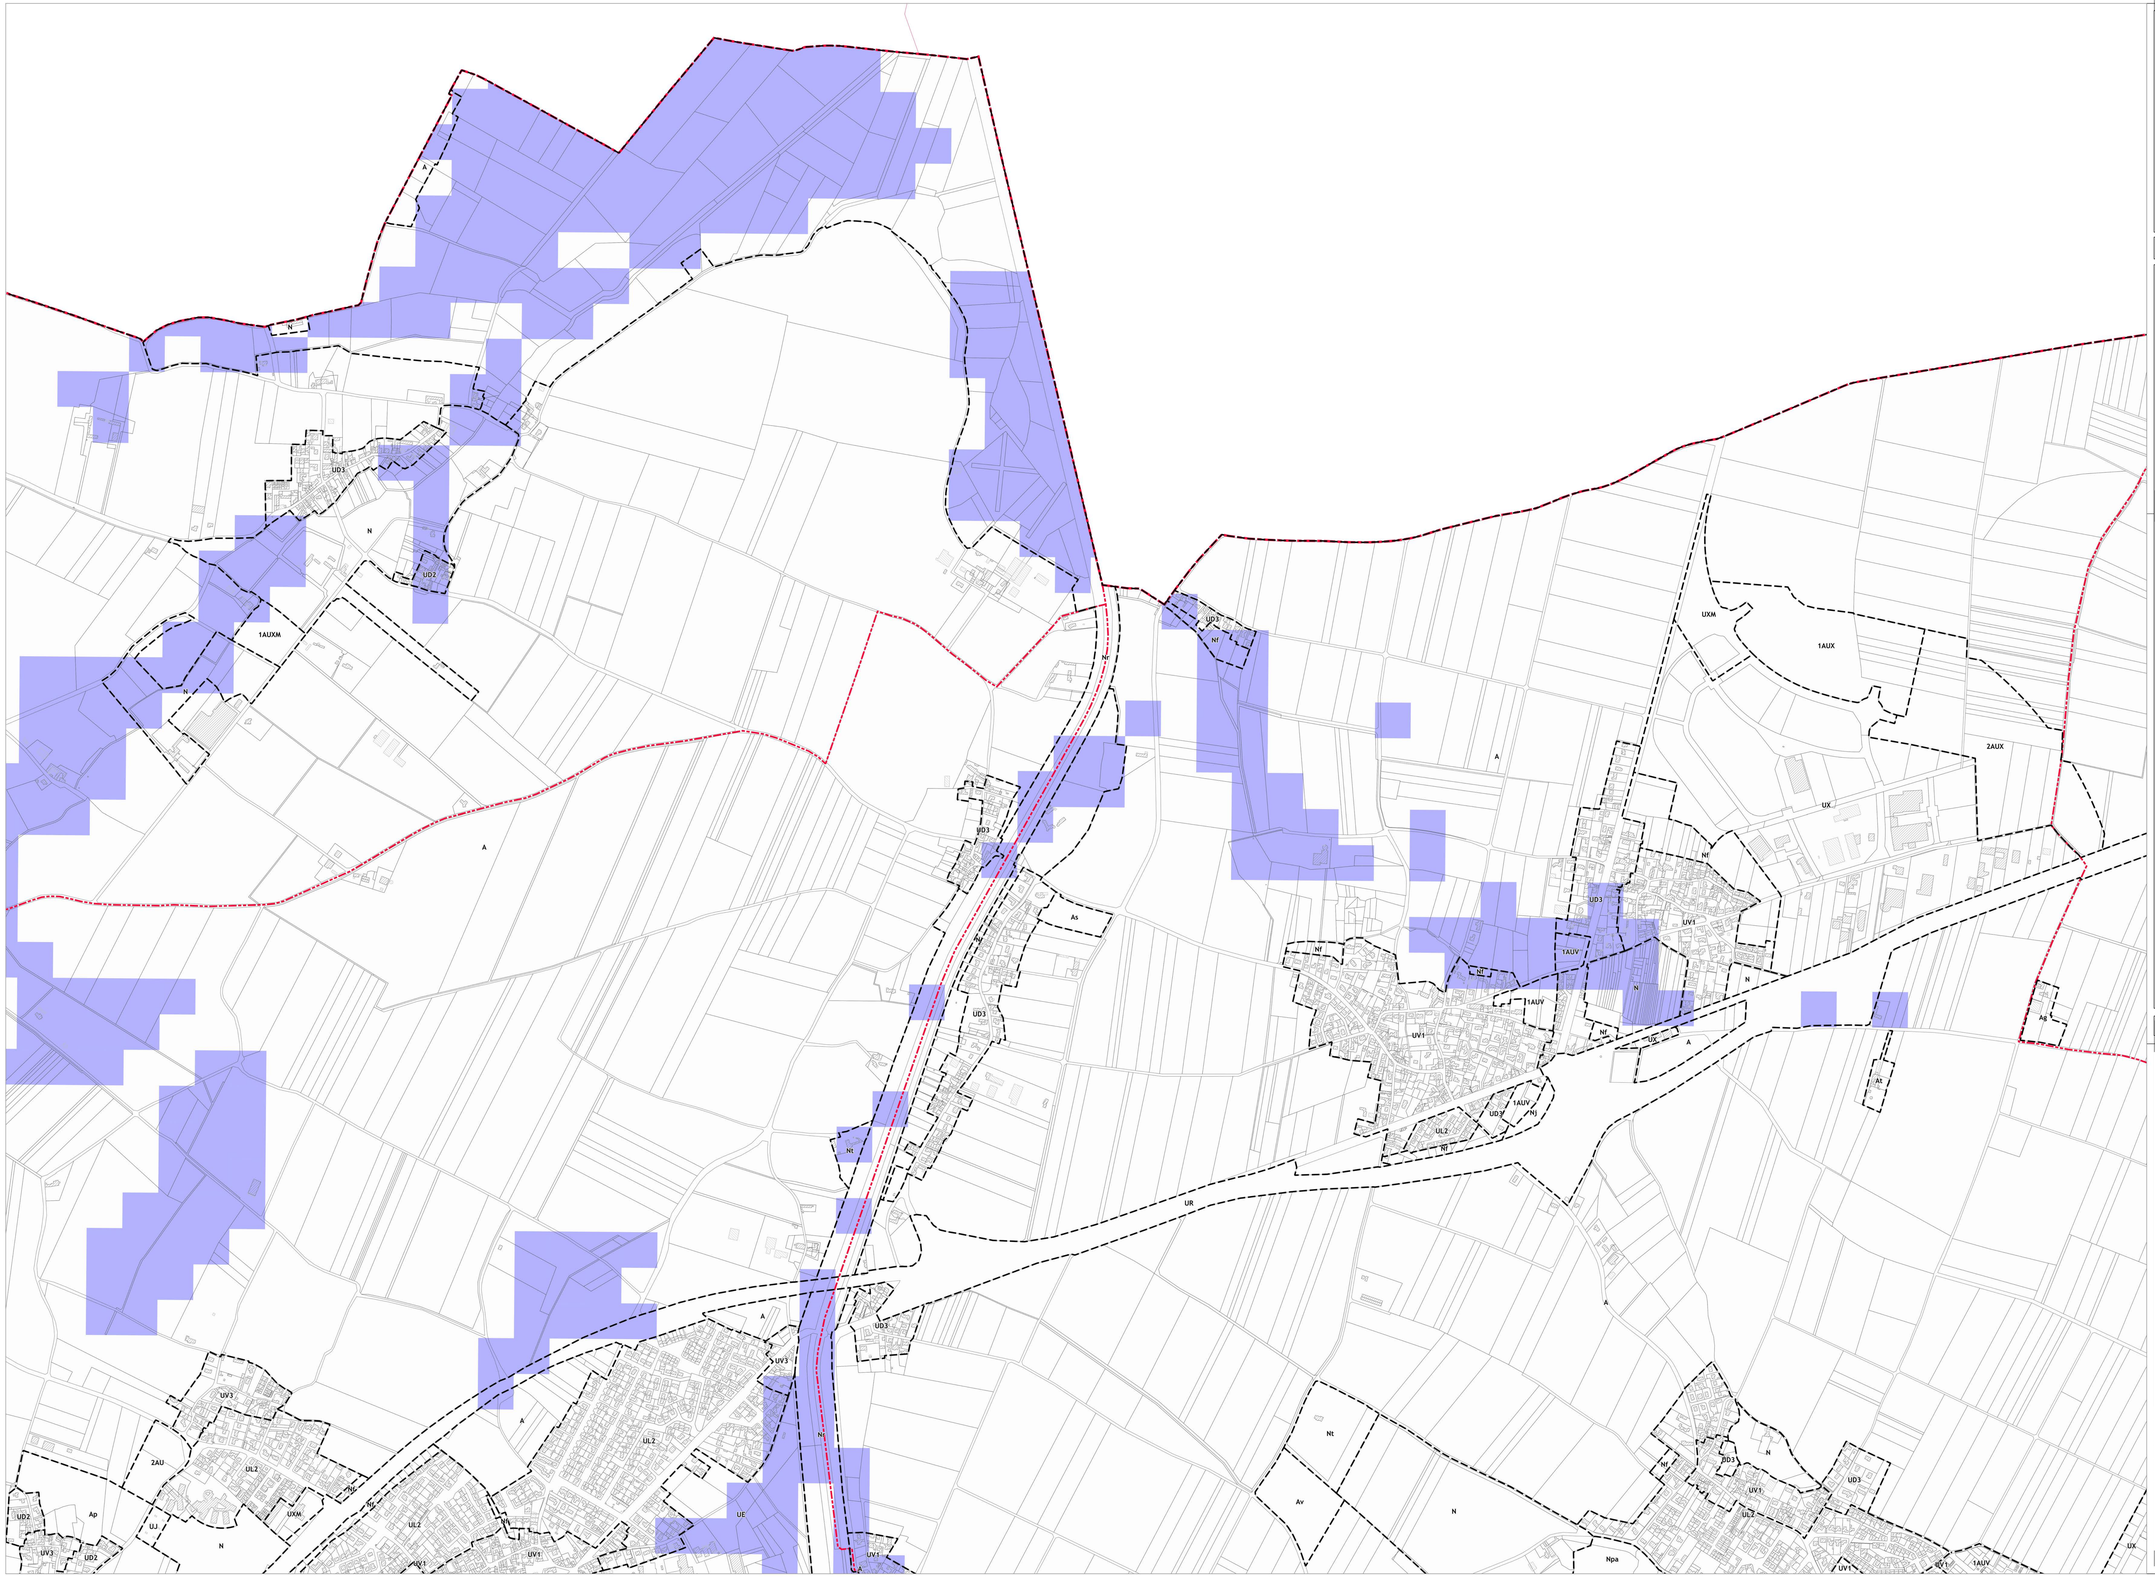

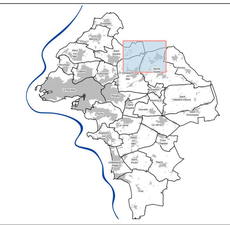

5B3

LÉGENDE

- Limite communale
- Limite de l'Agglomération
- Trait de côte
- Limite de zonage

Le secteur Nr en mer s'étend jusqu'aux limites territoriales des communes

Zonage pluvial

- Zone bleue
- Zone blanche

Sources des données : cadastre - DGFIP / Système d'information Géographique de l'Agglomération Rochelaise

Communauté d'Agglomération de La Rochelle
ETRE ENSEMBLE A UN SENS

DGA Transitions et Développement du territoire
Pôle Développement Urbain
Service Connaissance du Territoire et Cartographie
pour la Direction des Etudes Urbaines

Plan Local d'Urbanisme intercommunal

PLUi Plan local d'urbanisme intercommunal

6.3.2 - Zonage pluvial relevant du CGCT (L2224-10 3e et 4e)


Version	Date	Procédure	Auteur	Visa
1	19 décembre 2019	PLUi approuvé	PB / CL	CV / BH
...				
10	19 Décembre 2024	Mise en compatibilité par déclaration de projet n°3	CL	CV / BH
11	19 Décembre 2024	Mise à jour N°4	CL	CV / BH
12	**29 Janvier 2026**	**Modification N°2 + Mise à jour N°5**	CL	CV / BH


Echelle 1 : 5 000

plan_632_5B3

Edité le : 18/12/2025

Lien et nom du fichier informatique : M:\CorTerCar\URC\PLUi\QGIS_PROJET_CONFIG_URC\projets_qgis_plui / plui_modification_

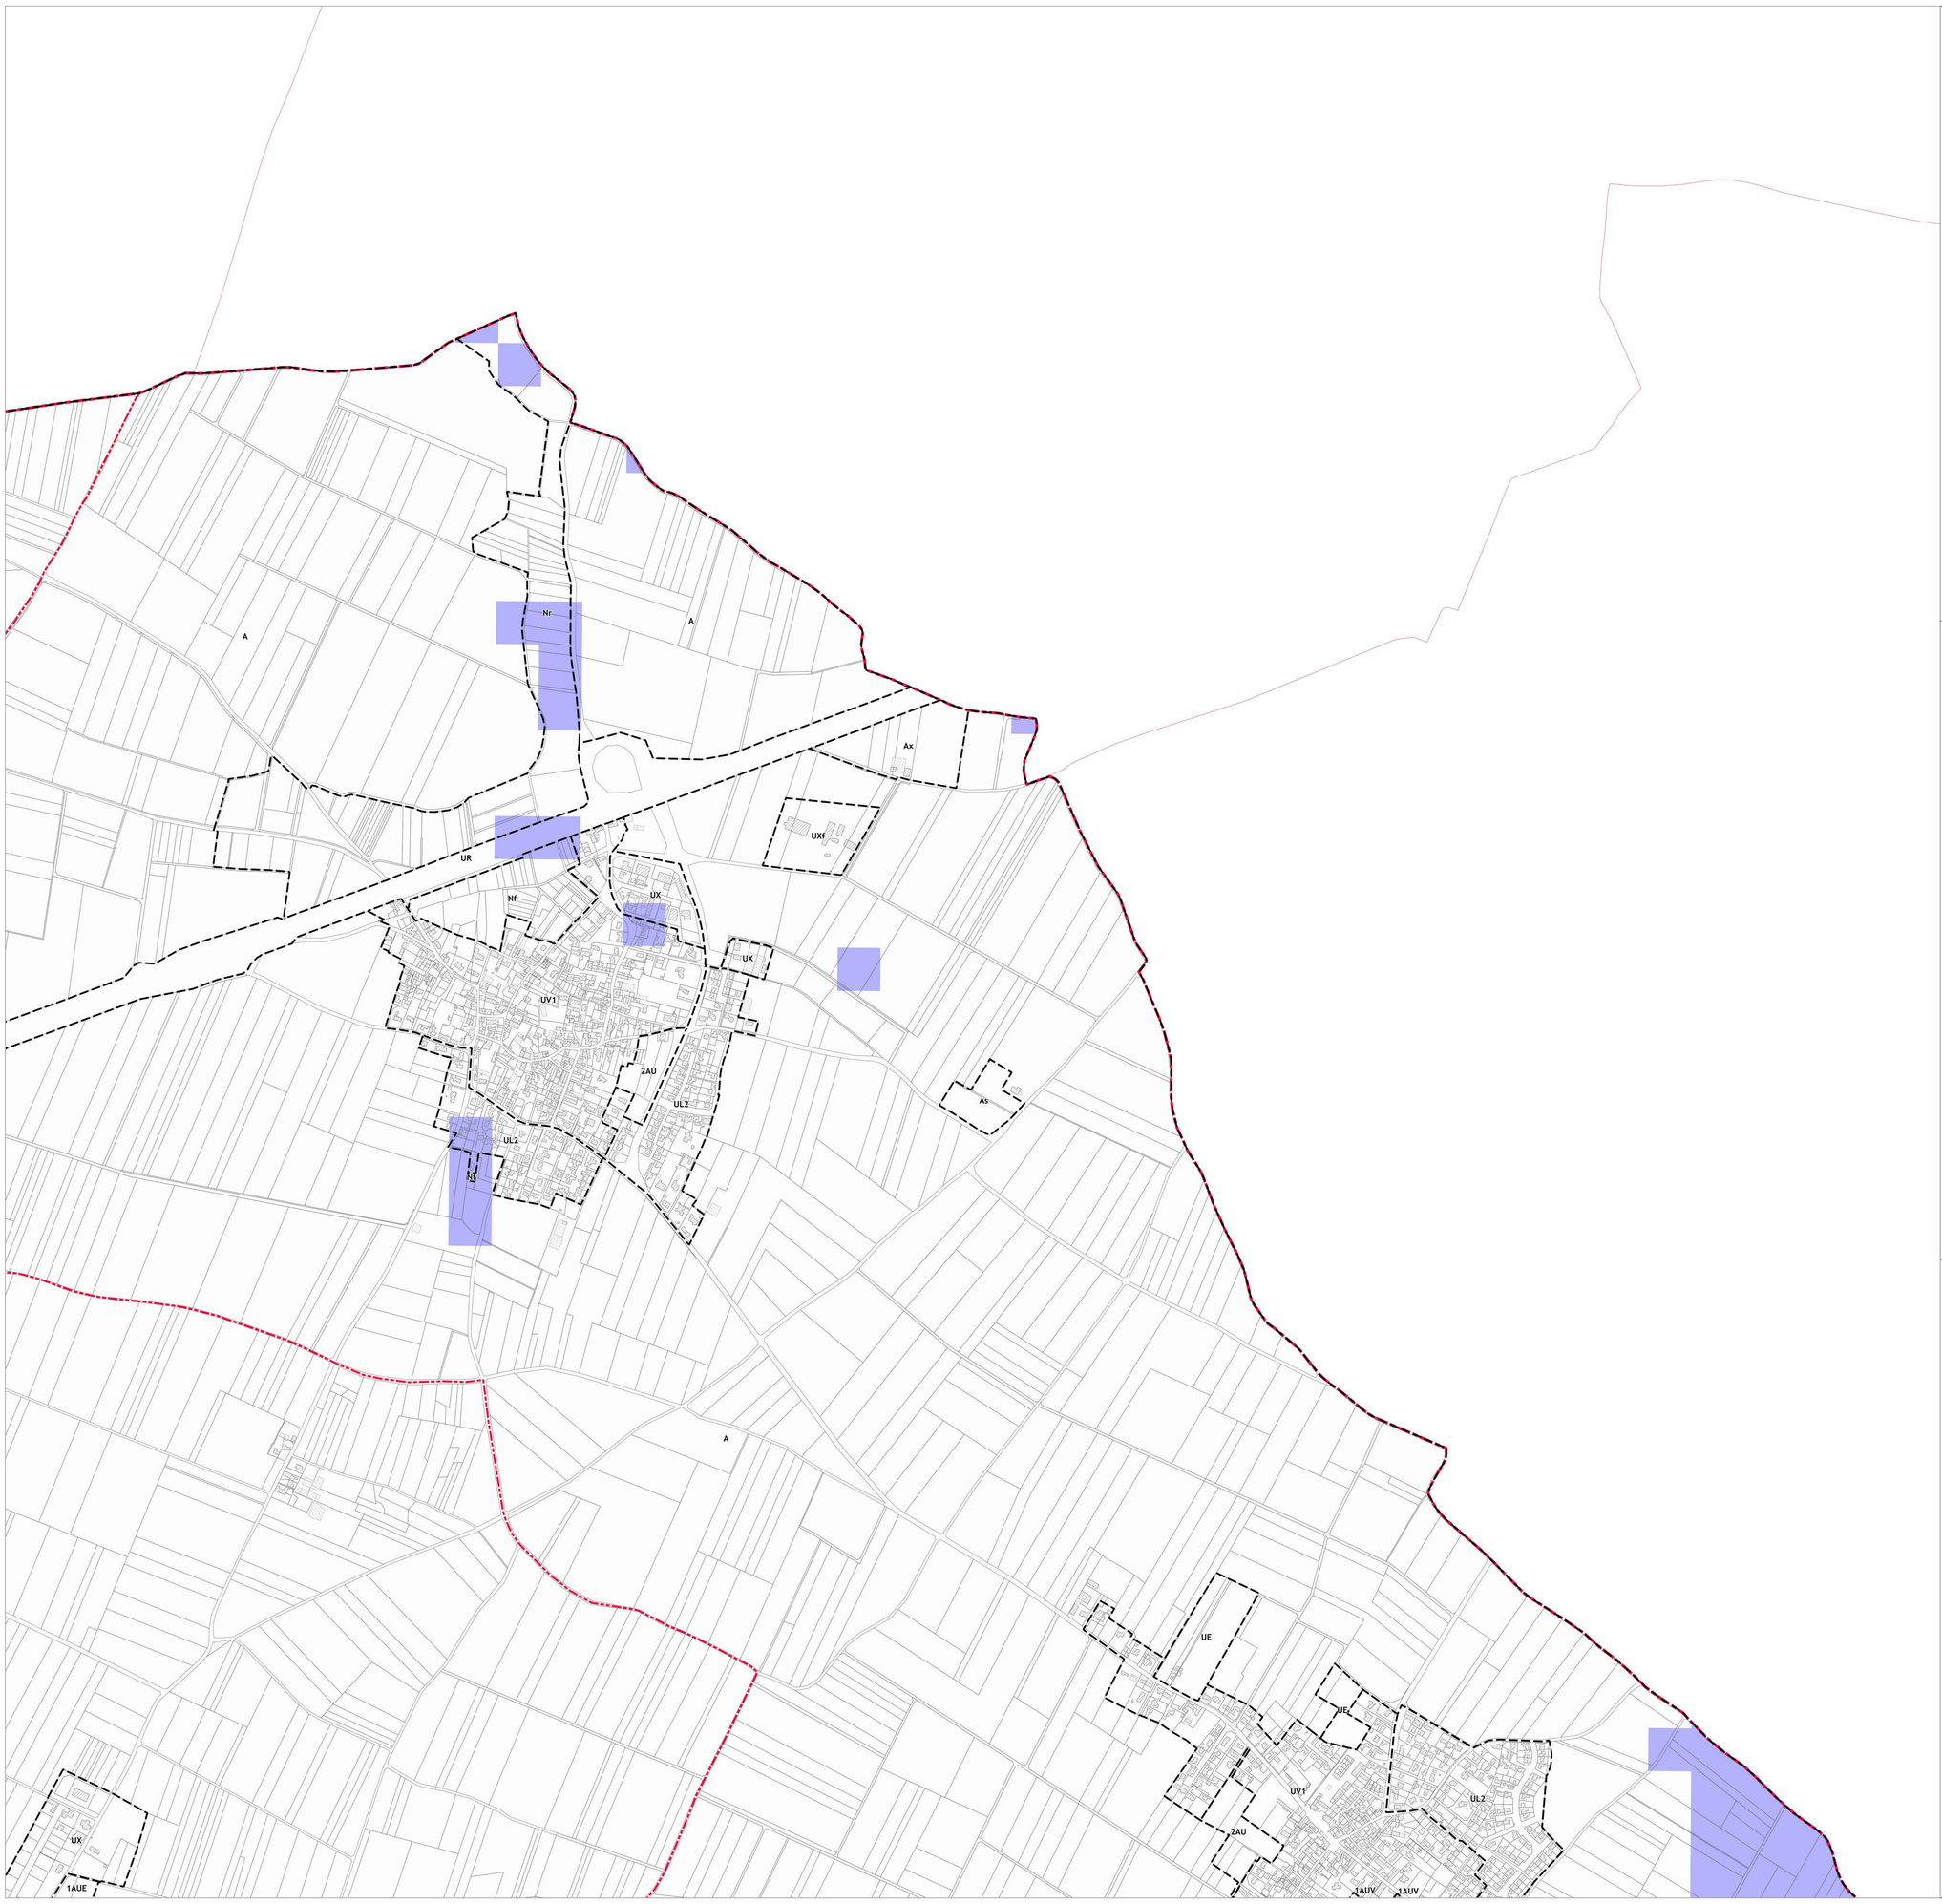

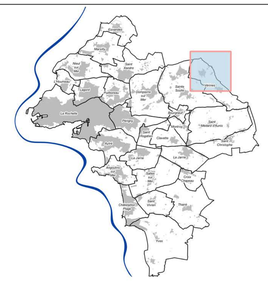

5B4

LÉGENDE

- Limite communale
- Limite de l'Agglomération
- Trait de côte
- Limite de zonage

Le secteur Nr en mer s'étend jusqu'aux limites territoriales des communes

Zonage pluvial

- Zone bleue
- Zone blanche

Sources des données : cadastre - DGFIP / Système d'Information Géographique de l'Agglomération Rochelaise

Communauté d'Agglomération de La Rochelle
ETRE ENSEMBLE A UN SENS

DGA Transitions et Développement du territoire
Pôle Développement Urbain
Service Connaissance du Territoire et Cartographie
pour la Direction des Etudes Urbaines

Plan Local d'Urbanisme intercommunal

6.3.2 - Zonage pluvial relevant du CGCT (L2224-10 3e et 4e)


Version	Date	Procédure	Auteur	Visa
1	19 décembre 2019	PLUi approuvé	PB / CL	CV / BH
...				
10	19 Décembre 2024	Mise en compatibilité par déclaration de projet n°3	CL	CV / BH
11	19 Décembre 2024	Mise à jour N°4	CL	CV / BH
12	**29 Janvier 2026**	**Modification N°2 + Mise à jour N°5**	CL	CV / BH

Echelle 1 : 5 000

plan_632_5B4

Edité le : 18/12/2025

Lien et nom du fichier informatique : M:\ConTerCar\URC\PLUi\QGIS_PROJET_CONFIG_URC\projets_qgis_plui / plui_modification_

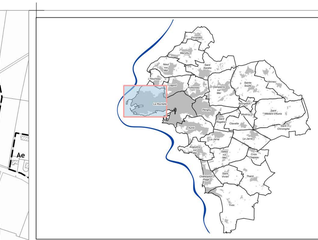

LÉGENDE

- Limite communale
- Limite de l'Agglomération
- Trait de côte
- Limite de zonage

Le secteur Nr en mer s'étend jusqu'aux limites territoriales des communes

Zonage pluvial

- Zone bleue
- Zone blanche

Sources des données : cadastre - DGFIP / Système d'Information Géographique de l'Agglomération Rochelaise

Communauté d'Agglomération de La Rochelle
ETRE ENSEMBLE À UN SENS

DGA Transitions et Développement du territoire
Pôle Développement Urbain
Service Connaissance du Territoire et Cartographie
pour la Direction des Etudes Urbaines

Plan Local d'Urbanisme intercommunal

PLUi
Plan Local d'Urbanisme intercommunal de la CdA de La Rochelle

6.3.2 - Zonage pluvial relevant du CGCT (L2224-10 3e et 4e)


Version	Date	Procédure	Auteur	Visa
1	19 décembre 2019	PLUi approuvé	PB / CL	CV / BH
...				
10	19 Décembre 2024	Mise en compatibilité par déclaration de projet n°3	CL	CV / BH
11	19 Décembre 2024	Mise à jour N°4	CL	CV / BH
12	**29 Janvier 2026**	**Modification N°2 + Mise à jour N°5**	CL	CV / BH


Echelle 1 : 5 000

plan_632_5C1

Edité le : 18/12/2025

Lien et nom du fichier informatique : M:\ConTerCar\URC\PLUi\QGIS_PROJET_CONFIG_URC\projets_qgis_plui / plui_modification_

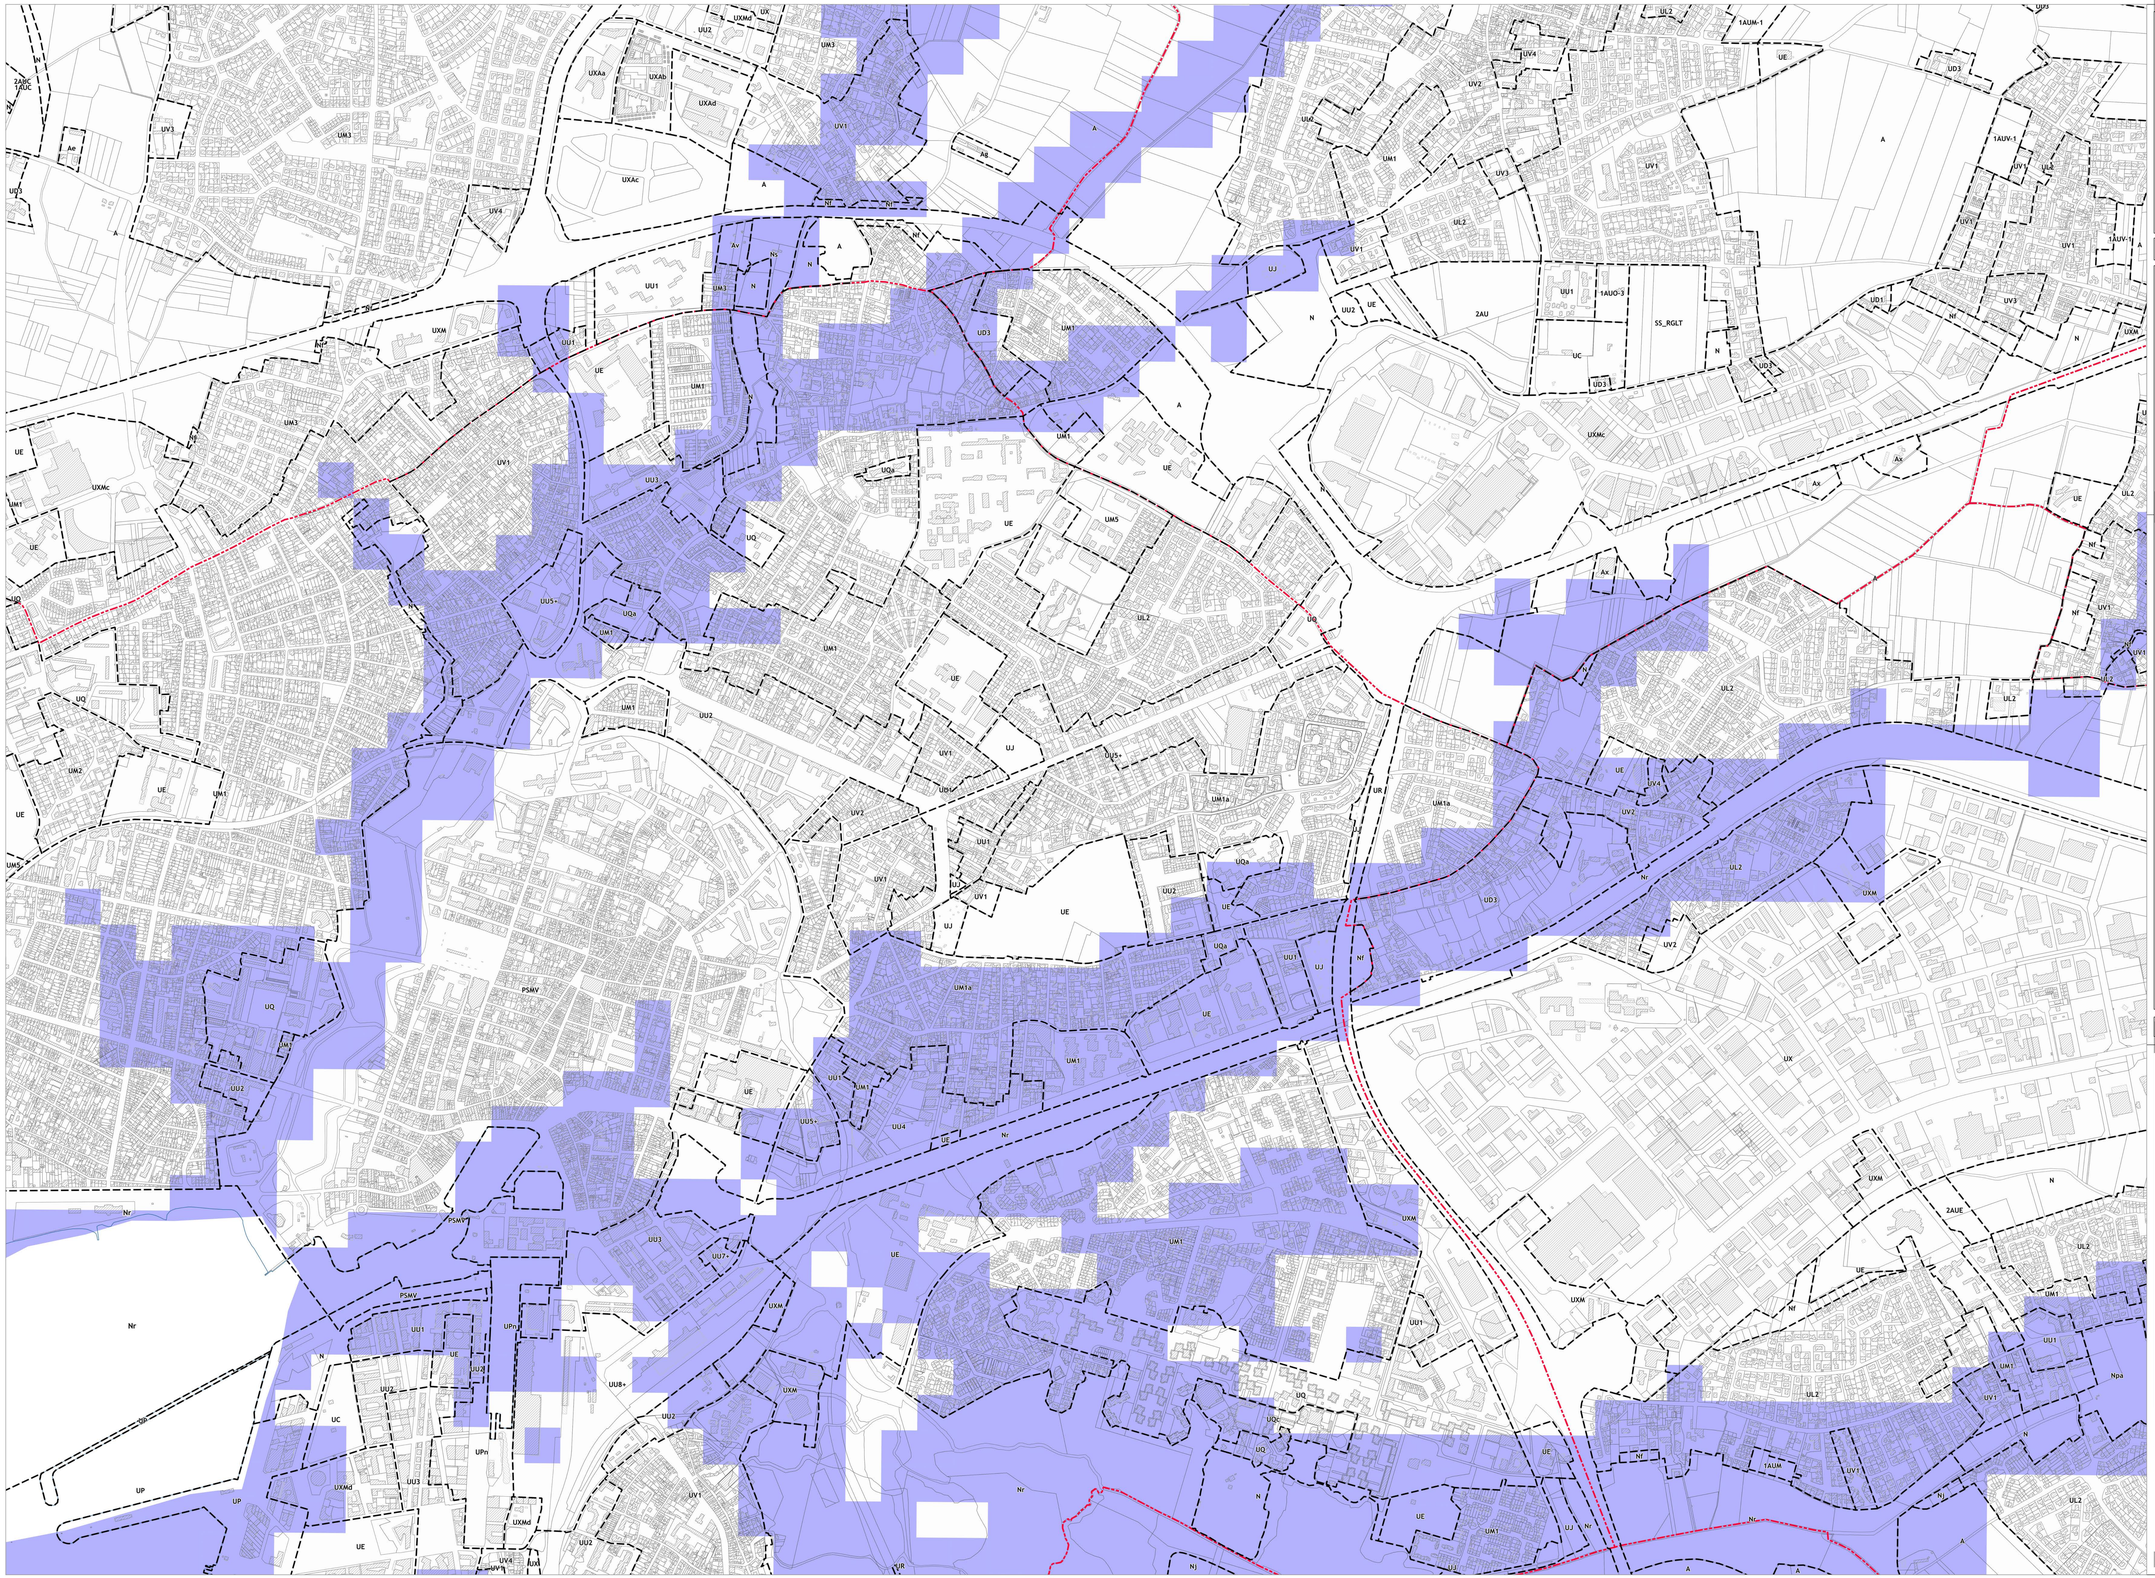

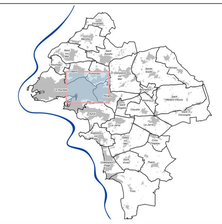

5C2

LÉGENDE

- Limite communale
- Limite de l'Agglomération
- Trait de côte
- Limite de zonage

Le secteur Nr en mer s'étend jusqu'aux limites territoriales des communes

Zonage pluvial

- Zone bleue
- Zone blanche

Sources des données : cadastre - DGFIP / Système d'Information Géographique de l'Agglomération Rochelaise

Communauté d'Agglomération de La Rochelle
ETRE ENSEMBLE A UN SENS

DGA Transitions et Développement du territoire
Pôle Développement Urbain
Service Connaissance du Territoire et Cartographie
pour la Direction des Etudes Urbaines

Plan Local d'Urbanisme intercommunal

PLUi Plan Local d'Urbanisme intercommunal

6.3.2 - Zonage pluvial relevant du CGCT (L2224-10 3e et 4e)

Version	Date	Procédure	Auteur	Visa
1	19 décembre 2019	PLUi approuvé	PB / CL	CV / BH
...				
10	19 Décembre 2024	Mise en compatibilité par déclaration de projet n°3	CL	CV / BH
11	19 Décembre 2024	Mise à jour N°4	CL	CV / BH
12	**29 Janvier 2026**	**Modification N°2 + Mise à jour N°5**	CL	CV / BH


N


Echelle 1 : 5 000

plan_632_5C2

Edité le : 18/12/2025

Lien et nom du fichier informatique : M:\ConTerCar\URC\PLUI\QGIS_PROJET_CONFIG_URC\projets_qgis_plui / plui_modification_

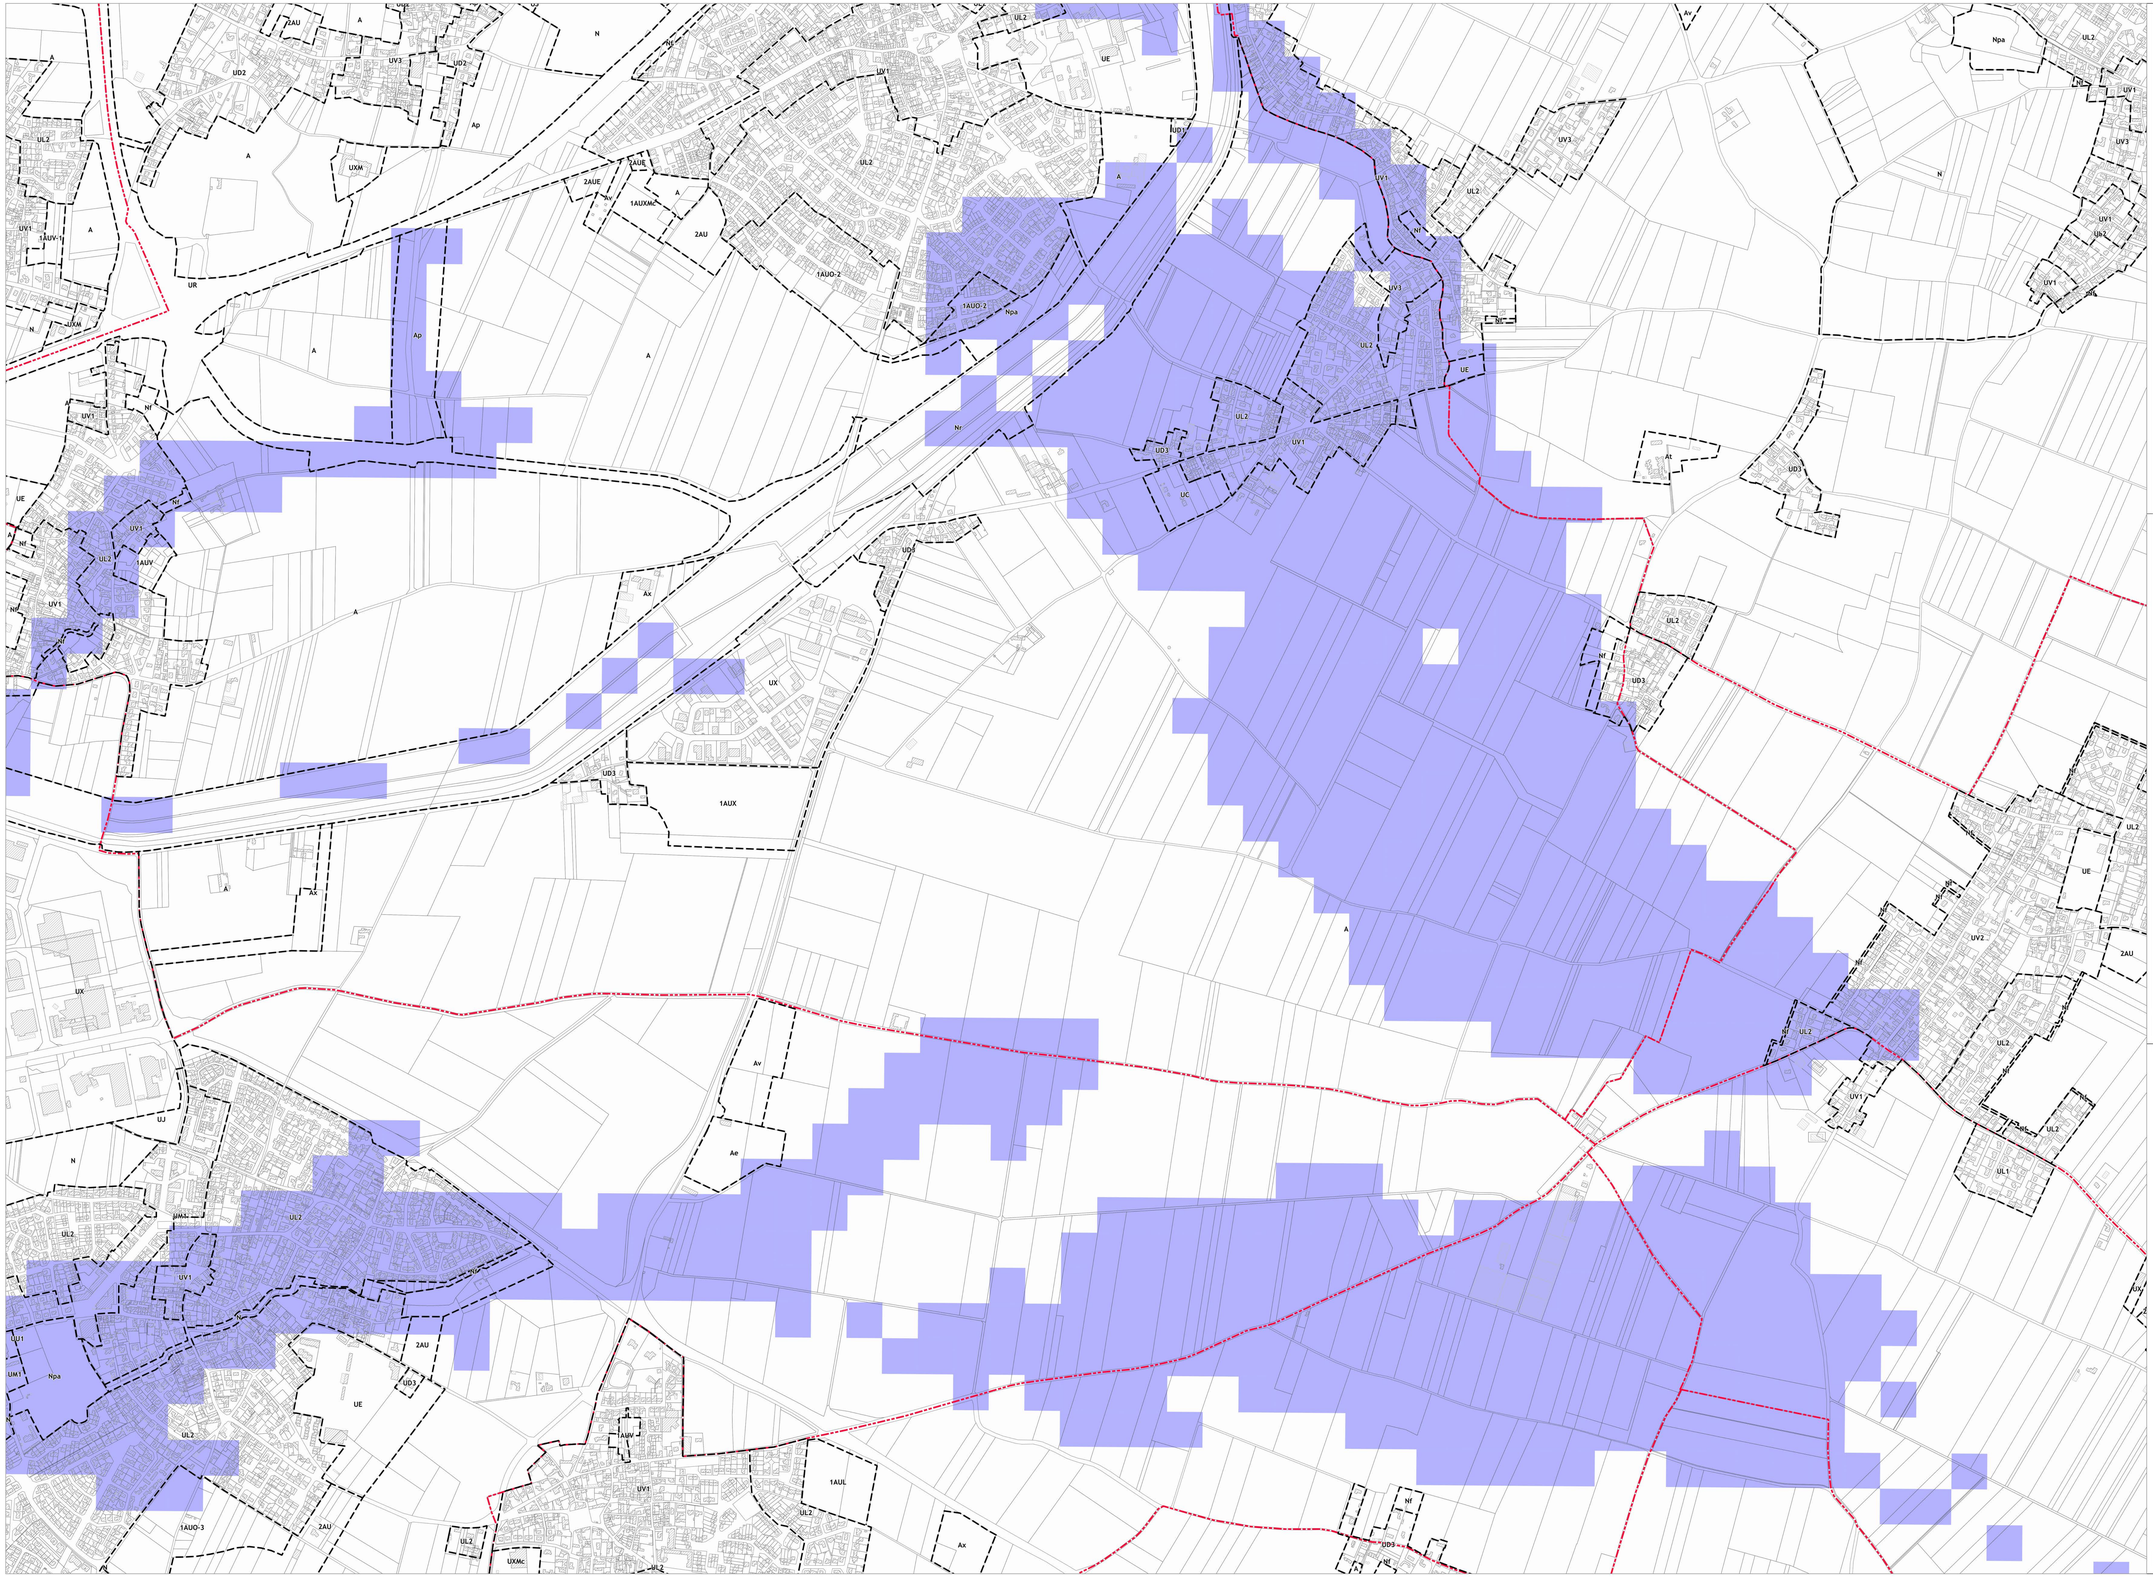

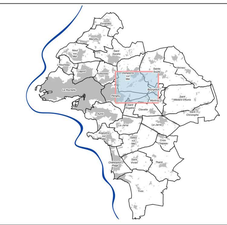

5C3

LÉGENDE

- Limite communale
- Limite de l'Agglomération
- Trait de côte
- Limite de zonage

Le secteur Nr en mer s'étend jusqu'aux limites territoriales des communes

Zonage pluvial

- Zone bleue
- Zone blanche

Sources des données : cadastre - DGFIP / Système d'information Géographique de l'Agglomération Rochelaise

Communauté d'Agglomération de La Rochelle
ETRE ENSEMBLE A UN SENS

DGA Transitions et Développement du territoire
Pôle Développement Urbain
Service Connaissance du Territoire et Cartographie
pour la Direction des Etudes Urbaines

Plan Local d'Urbanisme intercommunal

PLUi
Plan Local d'Urbanisme intercommunal de la CDA de La Rochelle

6.3.2 - Zonage pluvial relevant du CGCT (L2224-10 3e et 4e)

Version	Date	Procédure	Auteur	Visa
1	19 décembre 2019	PLUi approuvé	PB / CL	CV / BH
...				
10	19 Décembre 2024	Mise en compatibilité par déclaration de projet n°3	CL	CV / BH
11	19 Décembre 2024	Mise à jour N°4	CL	CV / BH
12	**29 Janvier 2026**	**Modification N°2 + Mise à jour N°5**	CL	CV / BH


N

Echelle 1 : 5 000

plan_632_5C3

Edité le : 18/12/2025

Lien et nom du fichier informatique : M:\ConTerCar\URC\PLUi\QGIS_PROJET_CONFIG_URC\projets_qgis_plui / plui_modification_

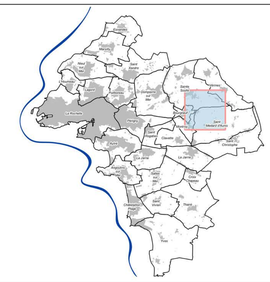

5C4

LÉGENDE

- Limite communale
- Limite de l'Agglomération
- Trait de côte
- Limite de zonage

Le secteur Nr en mer s'étend jusqu'aux limites territoriales des communes

Zonage pluvial

- Zone bleue
- Zone blanche

Sources des données : cadastre - DGFIP / Système d'Information Géographique de l'Agglomération Rochelaise

Communauté d'Agglomération de La Rochelle
ÊTRE ENSEMBLE À UN SENS

DGA Transitions et Développement du territoire
Pôle Développement Urbain
Service Connaissance du Territoire et Cartographie
pour la Direction des Etudes Urbaines

Plan Local d'Urbanisme intercommunal

PLUi — Plan Local d'Urbanisme intercommunal — Communauté d'Agglomération de La Rochelle

6.3.2 - Zonage pluvial relevant du CGCT (L2224-10 3e et 4e)


Version	Date	Procédure	Auteur	Visa
1	19 décembre 2019	PLUi approuvé	PB / CL	CV / BH
...				
10	19 Décembre 2024	Mise en compatibilité par déclaration de projet n°3	CL	CV / BH
11	19 Décembre 2024	Mise à jour N°4	CL	CV / BH
12	**29 Janvier 2026**	**Modification N°2 + Mise à jour N°5**	CL	CV / BH

Echelle 1 : 5 000

plan_632_5C4

Edité le : 18/12/2025

Lien et nom du fichier informatique : M:\ConTerCar\URC\PLUi\QGIS_PROJET_CONFIG_URC\projets_qgis_plui / plui_modification_

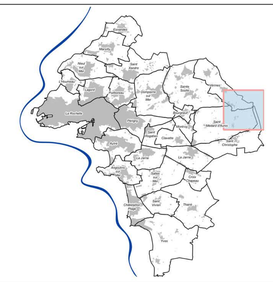

5C5

LÉGENDE

- Limite communale
- Limite de l'Agglomération
- Trait de côte
- Limite de zonage

Le secteur Nr en mer s'étend jusqu'aux limites territoriales des communes

Zonage pluvial

- Zone bleue
- Zone blanche

Sources des données : cadastre - DGFIP / Système d'Information Géographique de l'Agglomération Rochelaise

Communauté d'Agglomération de La Rochelle
ETRE ENSEMBLE A UN SENS

DGA Transitions et Développement du territoire
Pôle Développement Urbain
Service Connaissance du Territoire et Cartographie
pour la Direction des Etudes Urbaines

Plan Local d'Urbanisme intercommunal

PLUi
Plan Local d'Urbanisme intercommunal
COMMUNAUTÉ D'AGGLOMÉRATION DE LA ROCHELLE

6.3.2 - Zonage pluvial relevant du CGCT (L2224-10 3e et 4e)


Version	Date	Procédure	Auteur	Visa
1	19 décembre 2019	PLUi approuvé	PB / CL	CV / BH
...				
10	19 Décembre 2024	Mise en compatibilité par déclaration de projet n°3	CL	CV / BH
11	19 Décembre 2024	Mise à jour N°4	CL	CV / BH
12	**29 Janvier 2026**	**Modification N°2 + Mise à jour N°5**	CL	CV / BH

Echelle 1 : 5 000

plan_632_5C5

Edité le : 18/12/2025

Lien et nom du fichier informatique : M:\ConTerCar\URC\PLUi\QGIS_PROJET_CONFIG_URC\projets_qgis_plui / plui_modification_

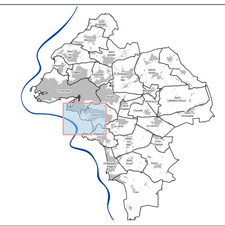

5D1

LÉGENDE

- Limite communale
- Limite de l'Agglomération
- Trait de côte
- Limite de zonage

Le secteur Nr en mer s'étend jusqu'aux limites territoriales des communes

Zonage pluvial

- Zone bleue
- Zone blanche

Sources des données : cadastre - DGFIP / Système d'Information Géographique de l'Agglomération Rochelaise

Communauté d'Agglomération de La Rochelle
ETRE ENSEMBLE A UN SENS

DGA Transitions et Développement du territoire
Pôle Développement Urbain
Service Connaissance du Territoire et Cartographie
pour la Direction des Etudes Urbaines

Plan Local d'Urbanisme intercommunal

PLUi Plan Local d'Urbanisme intercommunal
COMMUNAUTÉ D'AGGLOMÉRATION DE LA ROCHELLE

6.3.2 - Zonage pluvial relevant du CGCT (L2224-10 3e et 4e)

Version	Date	Procédure	Auteur	Visa
1	19 décembre 2019	PLUi approuvé	PB / CL	CV / BH
...				
10	19 Décembre 2024	Mise en compatibilité par déclaration de projet n°3	CL	CV / BH
11	19 Décembre 2024	Mise à jour N°4	CL	CV / BH
12	**29 Janvier 2026**	**Modification N°2 + Mise à jour N°5**	CL	CV / BH


Echelle 1 : 5 000


N

plan_632_5D1

Edité le : 18/12/2025

Lien et nom du fichier informatique : M:\ConTerCar\URC\PLUi\QGIS_PROJET_CONFIG_URC\projets_qgis_plui / plui_modification_

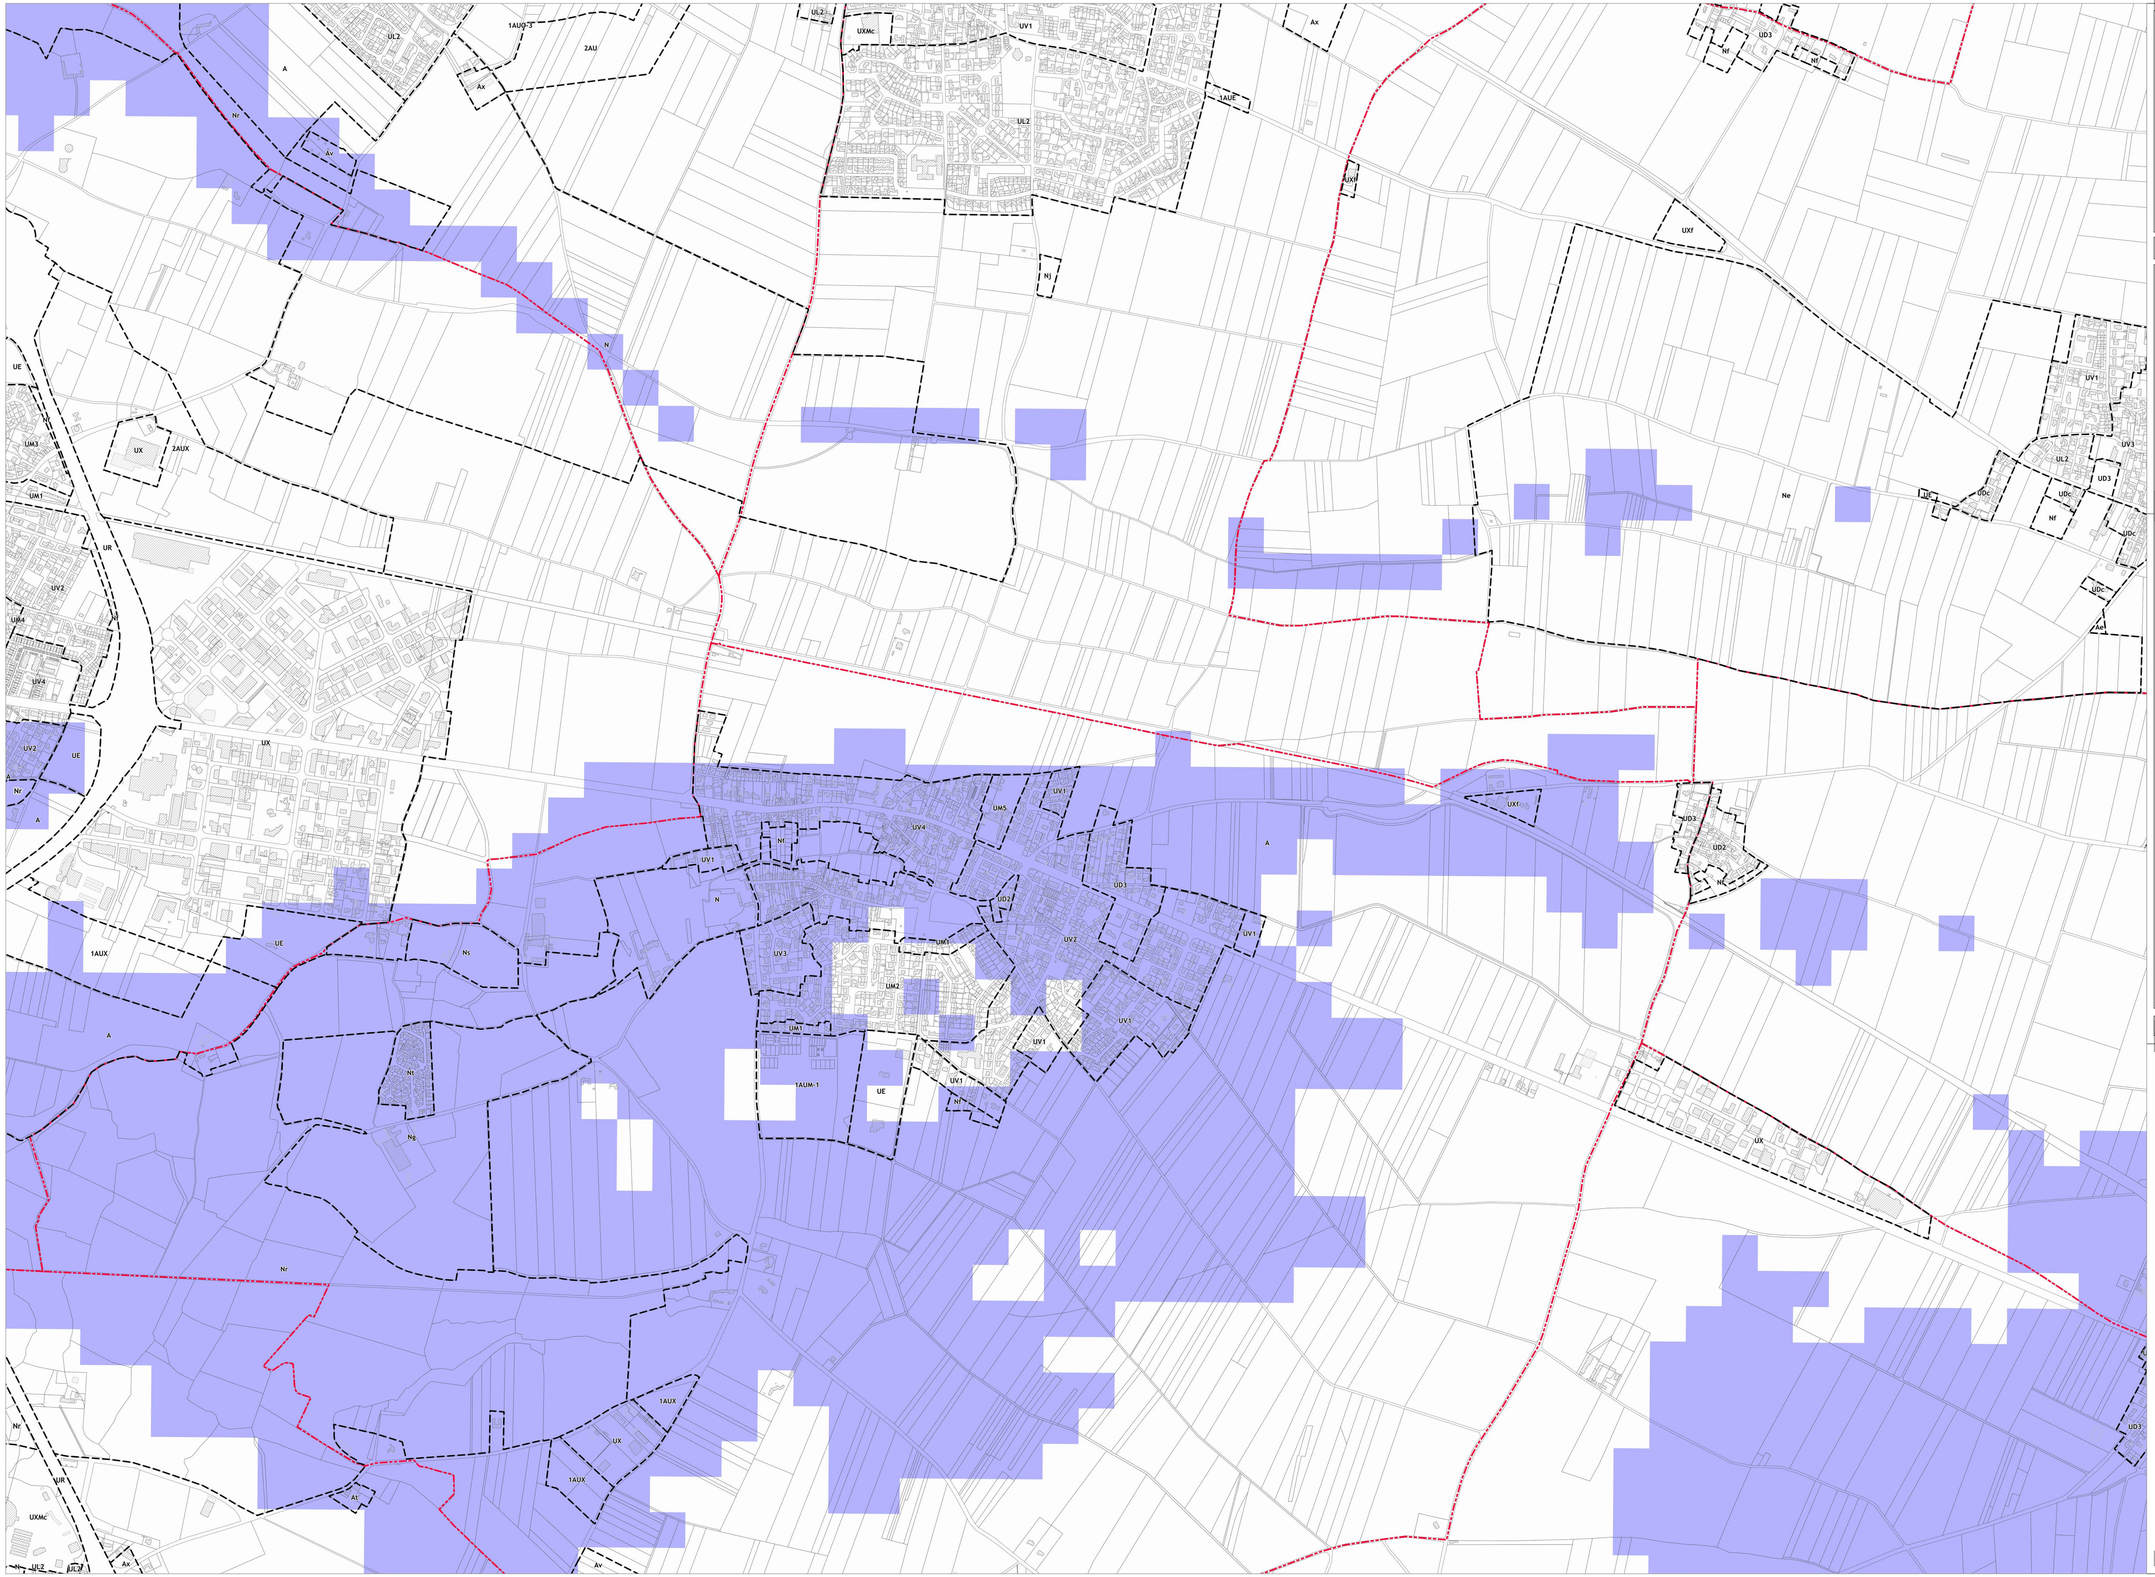

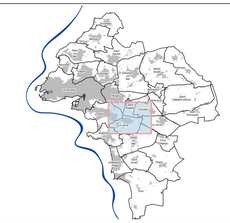

5D2

LÉGENDE

- Limite communale
- Limite de l'Agglomération
- Trait de côte
- Limite de zonage

Le secteur Nr en mer s'étend jusqu'aux limites territoriales des communes

Zonage pluvial

- Zone bleue
- Zone blanche

Sources des données : cadastre - DGFIP / Système d'Information Géographique de l'Agglomération Rochelaise

Communauté d'Agglomération de La Rochelle
ETRE ENSEMBLE A UN SENS

DGA Transitions et Développement du territoire
Pôle Développement Urbain
Service Connaissance du Territoire et Cartographie
pour la Direction des Etudes Urbaines

Plan Local d'Urbanisme intercommunal

PLUi
Plan Local d'Urbanisme intercommunal
DE LA ROCHELLE

6.3.2 - Zonage pluvial relevant du CGCT (L2224-10 3e et 4e)

Version	Date	Procédure	Auteur	Visa
1	19 décembre 2019	PLUi approuvé	PB / CL	CV / BH
...				
10	19 Décembre 2024	Mise en compatibilité par déclaration de projet n°3	CL	CV / BH
11	19 Décembre 2024	Mise à jour N°4	CL	CV / BH
12	**29 Janvier 2026**	**Modification N°2 + Mise à jour N°5**	CL	CV / BH


N

Echelle 1 : 5 000

plan_632_5D2

Edité le : 18/12/2025

Lien et nom du fichier informatique : N:\ConTerCa\URC\PLUi\QGIS_PROJET_CONFIG_URC\projets_qgis_plui / plui_modification_

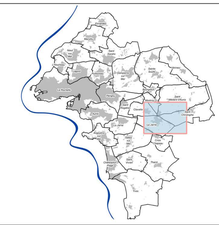

5D3

LÉGENDE

- Limite communale
- Limite de l'Agglomération
- Trait de côte
- Limite de zonage

Le secteur Nr en mer s'étend jusqu'aux limites territoriales des communes

Zonage pluvial

- Zone bleue
- Zone blanche

Sources des données : cadastre - DGFIP / Système d'Information Géographique de l'Agglomération Rochelaise

Communauté d'Agglomération de La Rochelle
ETRE ENSEMBLE A UN SENS

DGA Transitions et Développement du territoire
Pôle Développement Urbain
Service Connaissance du Territoire et Cartographie
pour la Direction des Etudes Urbaines

Plan Local d'Urbanisme intercommunal

PLUi

6.3.2 - Zonage pluvial relevant du CGCT (L2224-10 3e et 4e)

Version	Date	Procédure	Auteur	Visa
1	19 décembre 2019	PLUI approuvé	PB / CL	CV / BH
...				
10	19 Décembre 2024	Mise en compatibilité par déclaration de projet n°3	CL	CV / BH
11	19 Décembre 2024	Mise à jour N°4	CL	CV / BH
12	**29 Janvier 2026**	**Modification N°2 + Mise à jour N°5**	CL	CV / BH


N

Echelle 1 : 5 000

plan_632_5D3

Edité le : 18/12/2025

Lien et nom du fichier informatique : N:\ConTerCar\URC-PLUI\QGIS_PROJET_CONFIG_URC\projets_qgis_plui / plui_modification_

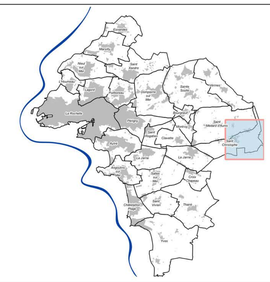

LÉGENDE

- Limite communale
- Limite de l'Agglomération
- Trait de côte
- Limite de zonage

Le secteur Nr en mer s'étend jusqu'aux limites territoriales des communes

Zonage pluvial

- Zone bleue
- Zone blanche

Sources des données : cadastre - DGFIP / Système d'Information Géographique de l'Agglomération Rochelaise

Communauté d'Agglomération de La Rochelle
ÊTRE ENSEMBLE À UN SENS

DGA Transitions et Développement du territoire
Pôle Développement Urbain
Service Connaissance du Territoire et Cartographie
pour la Direction des Etudes Urbaines

Plan Local d'Urbanisme intercommunal

6.3.2 - Zonage pluvial relevant du CGCT (L2224-10 3e et 4e)

Version	Date	Procédure	Auteur	Visa
1	19 décembre 2019	PLUi approuvé	PB / CL	CV / BH
...				
10	19 Décembre 2024	Mise en compatibilité par déclaration de projet n°3	CL	CV / BH
11	19 Décembre 2024	Mise à jour N°4	CL	CV / BH
12	**29 Janvier 2026**	**Modification N°2 + Mise à jour N°5**	CL	CV / BH


N


Echelle 1 : 5 000

plan_632_5D4

Edité le : 18/12/2025

Lien et nom du fichier informatique : M:\ConTerCar\URC\PLUi\QGIS_PROJET_CONFIG_URC\projets_qgis_plui / plui_modification_

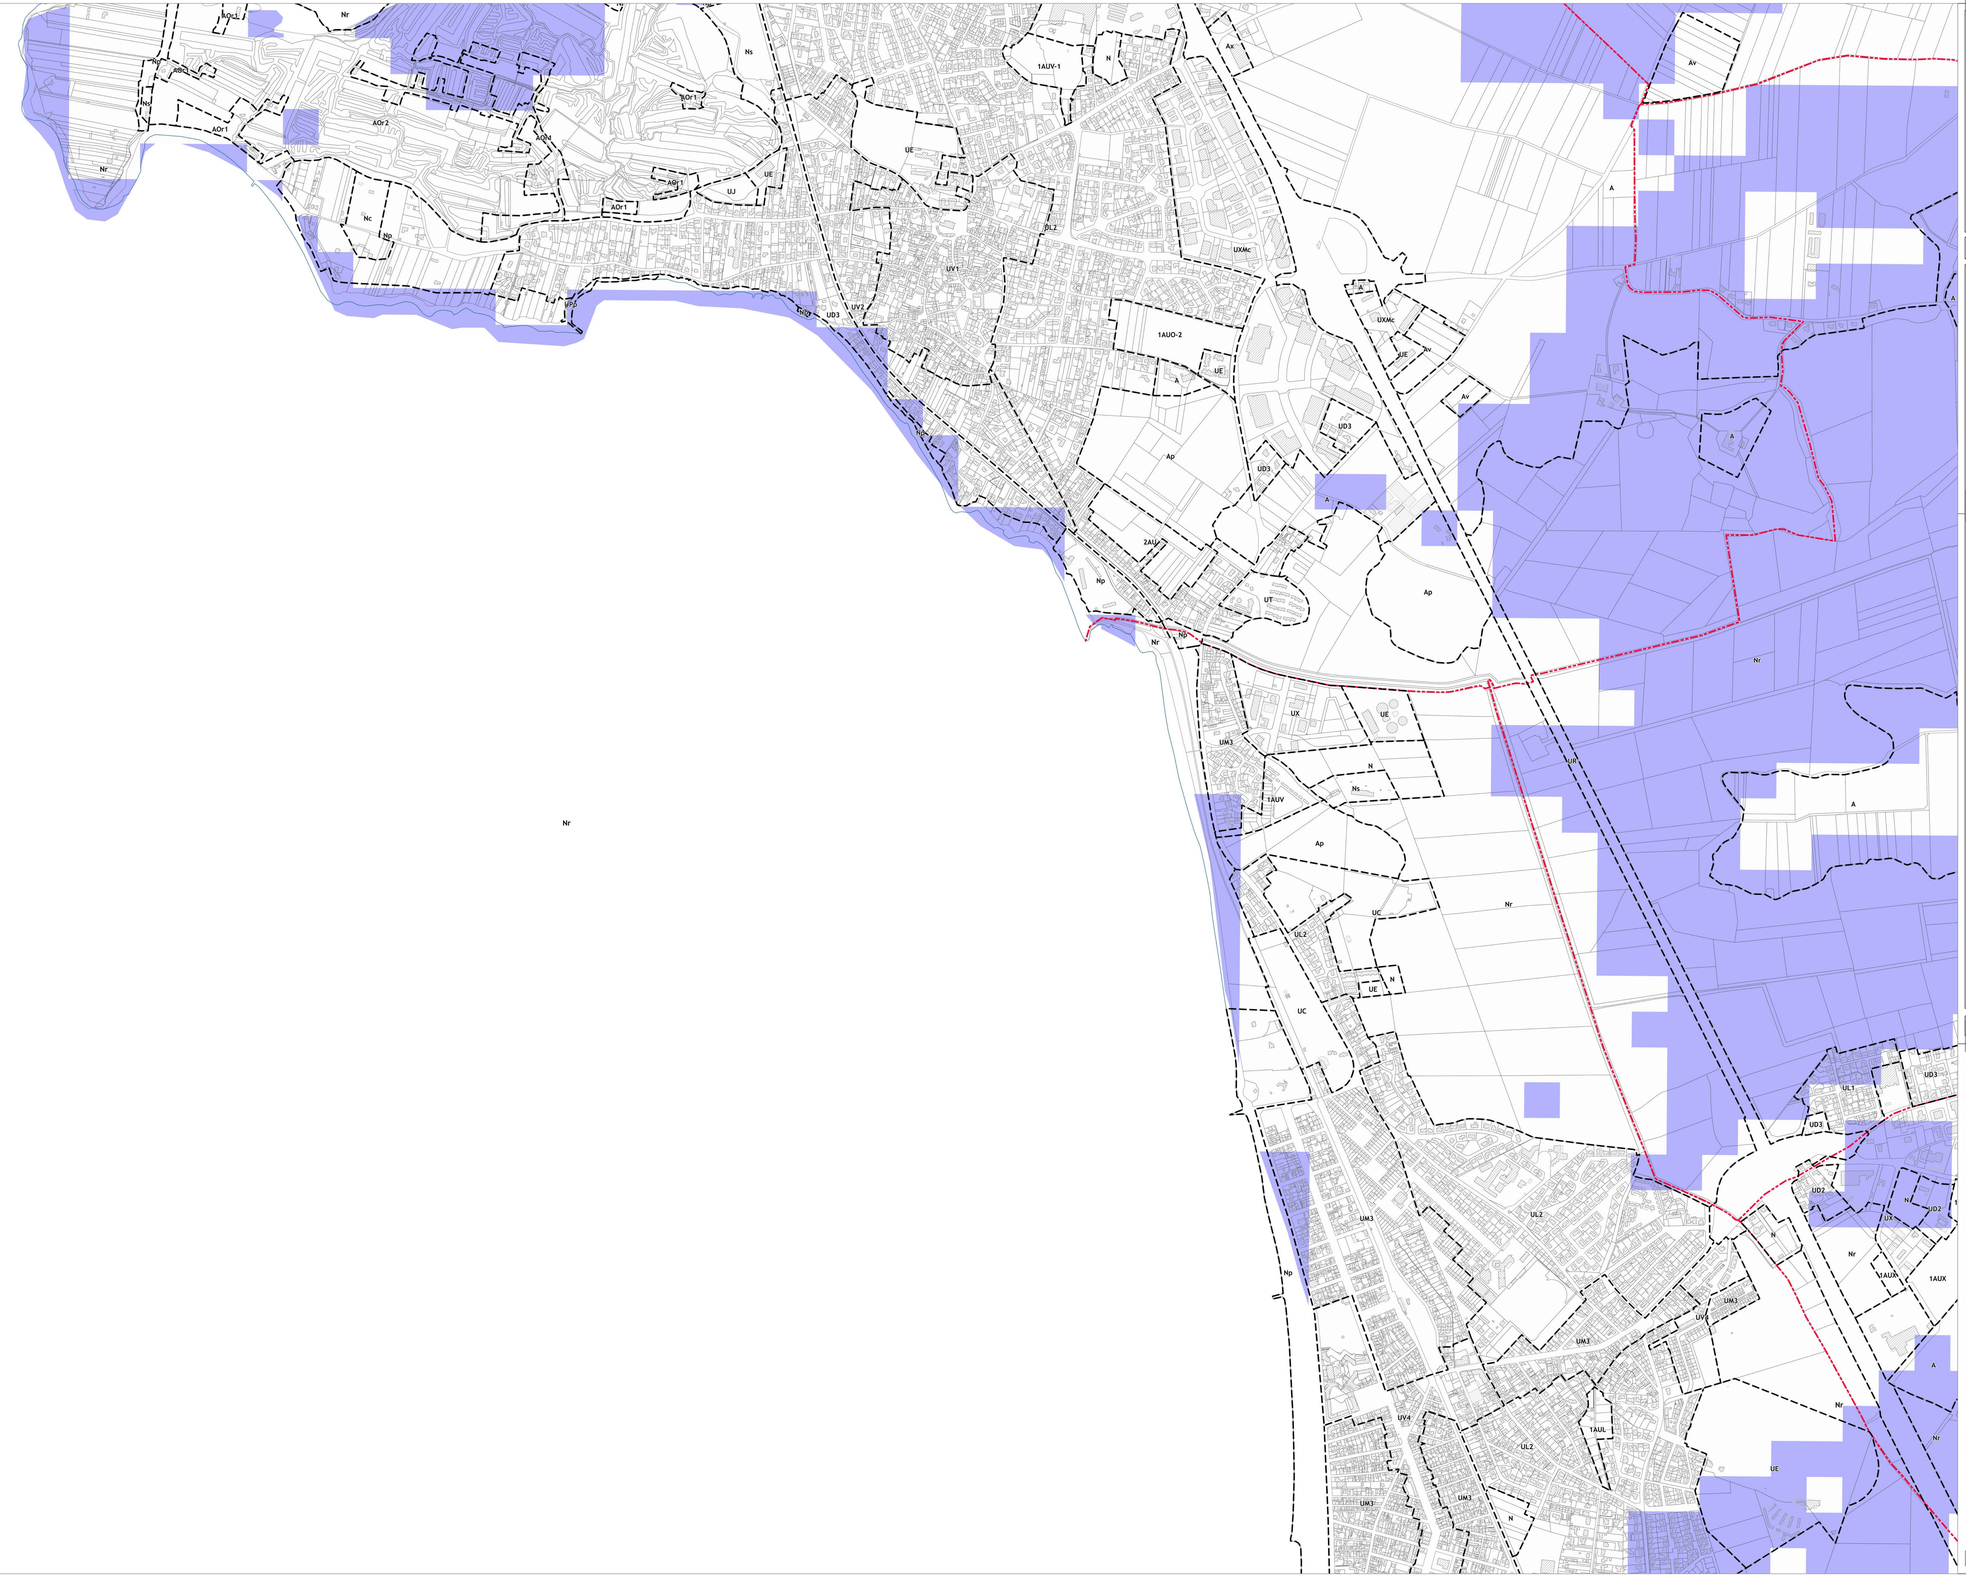

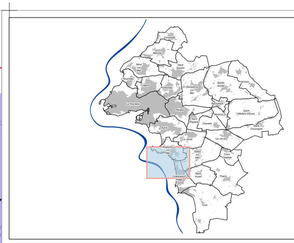

5E1

LÉGENDE

- Limite communale
- Limite de l'Agglomération
- Trait de côte
- Limite de zonage

Le secteur Nr en mer s'étend jusqu'aux limites territoriales des communes

Zonage pluvial

- Zone bleue
- Zone blanche

Sources des données : cadastre - DGFIP / Système d'Information Géographique de l'Agglomération Rochelaise

Communauté d'Agglomération de La Rochelle
ETRE ENSEMBLE A UN SENS

DGA Transitions et Développement du territoire
Pôle Développement Urbain
Service Connaissance du Territoire et Cartographie
pour la Direction des Etudes Urbaines

Plan Local d'Urbanisme intercommunal

PLUi

6.3.2 - Zonage pluvial relevant du CGCT (L2224-10 3e et 4e)

Version	Date	Procédure	Auteur	Visa
1	19 décembre 2019	PLUi approuvé	PB / CL	CV / BH
...				
10	19 Décembre 2024	Mise en compatibilité par déclaration de projet n°3	CL	CV / BH
11	19 Décembre 2024	Mise à jour N°4	CL	CV / BH
12	**29 Janvier 2026**	**Modification N°2 + Mise à jour N°5**	CL	CV / BH


N

Echelle 1 : 5 000

plan_632_5E1

Edité le : 18/12/2025

Lien et nom du fichier informatique : N:\ConTerCar\URC\PLUi\QGIS_PROJET_CONFIG_URC\projets_qgis_plui / plui_modification_

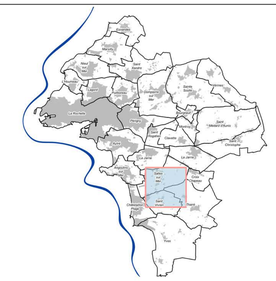

5E2

LÉGENDE

- Limite communale
- Limite de l'Agglomération
- Trait de côte
- Limite de zonage

Le secteur Nr en mer s'étend jusqu'aux limites territoriales des communes

Zonage pluvial

- Zone bleue
- Zone blanche

Sources des données : cadastre - DGFIP / Système d'Information Géographique de l'Agglomération Rochelaise

Communauté d'Agglomération de La Rochelle
ETRE ENSEMBLE À UN SENS

DGA Transitions et Développement du territoire
Pôle Développement Urbain
Service Connaissance du Territoire et Cartographie
pour la Direction des Etudes Urbaines

Plan Local d'Urbanisme intercommunal

6.3.2 - Zonage pluvial relevant du CGCT (L2224-10 3e et 4e)

Version	Date	Procédure	Auteur	Visa
1	19 décembre 2019	PLUi approuvé	PB / CL	CV / BH
...				
10	19 Décembre 2024	Mise en compatibilité par déclaration de projet n°3	CL	CV / BH
11	19 Décembre 2024	Mise à jour N°4	CL	CV / BH
12	**29 Janvier 2026**	**Modification N°2 + Mise à jour N°5**	CL	CV / BH


Echelle 1 : 5 000

N

plan_632_5E2

Edité le : 18/12/2025

Lien et nom du fichier informatique : M:\ConTerCar\URC\PLUi\QGIS_PROJET_CONFIG_URC\projets_qgis_plui / plui_modification_

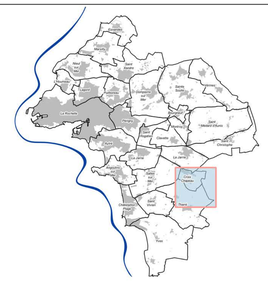

LÉGENDE

- Limite communale
- Limite de l'Agglomération
- Trait de côte
- Limite de zonage

Le secteur Nr en mer s'étend jusqu'aux limites territoriales des communes

Zonage pluvial

- Zone bleue
- Zone blanche

Sources des données : cadastre - DGFIP / Système d'Information Géographique de l'Agglomération Rochelaise

Communauté d'Agglomération de La Rochelle
ÊTRE ENSEMBLE À UN SENS

DGA Transitions et Développement du territoire
Pôle Développement Urbain
Service Connaissance du Territoire et Cartographie
pour la Direction des Etudes Urbaines

Plan Local d'Urbanisme intercommunal

6.3.2 - Zonage pluvial relevant du CGCT (L2224-10 3e et 4e)


Version	Date	Procédure	Auteur	Visa
1	19 décembre 2019	PLUi approuvé	PB / CL	CV / BH
...				
10	19 Décembre 2024	Mise en compatibilité par déclaration de projet n°3	CL	CV / BH
11	19 Décembre 2024	Mise à jour N°4	CL	CV / BH
12	**29 Janvier 2026**	**Modification N°2 + Mise à jour N°5**	CL	CV / BH


Echelle 1 : 5 000

plan_632_5E3

Edité le : 18/12/2025

Lien et nom du fichier informatique : M:\ConTerCar\URC\PLUi\QGIS_PROJET_CONFIG_URC\projets_agpi_plui / plui_modification_

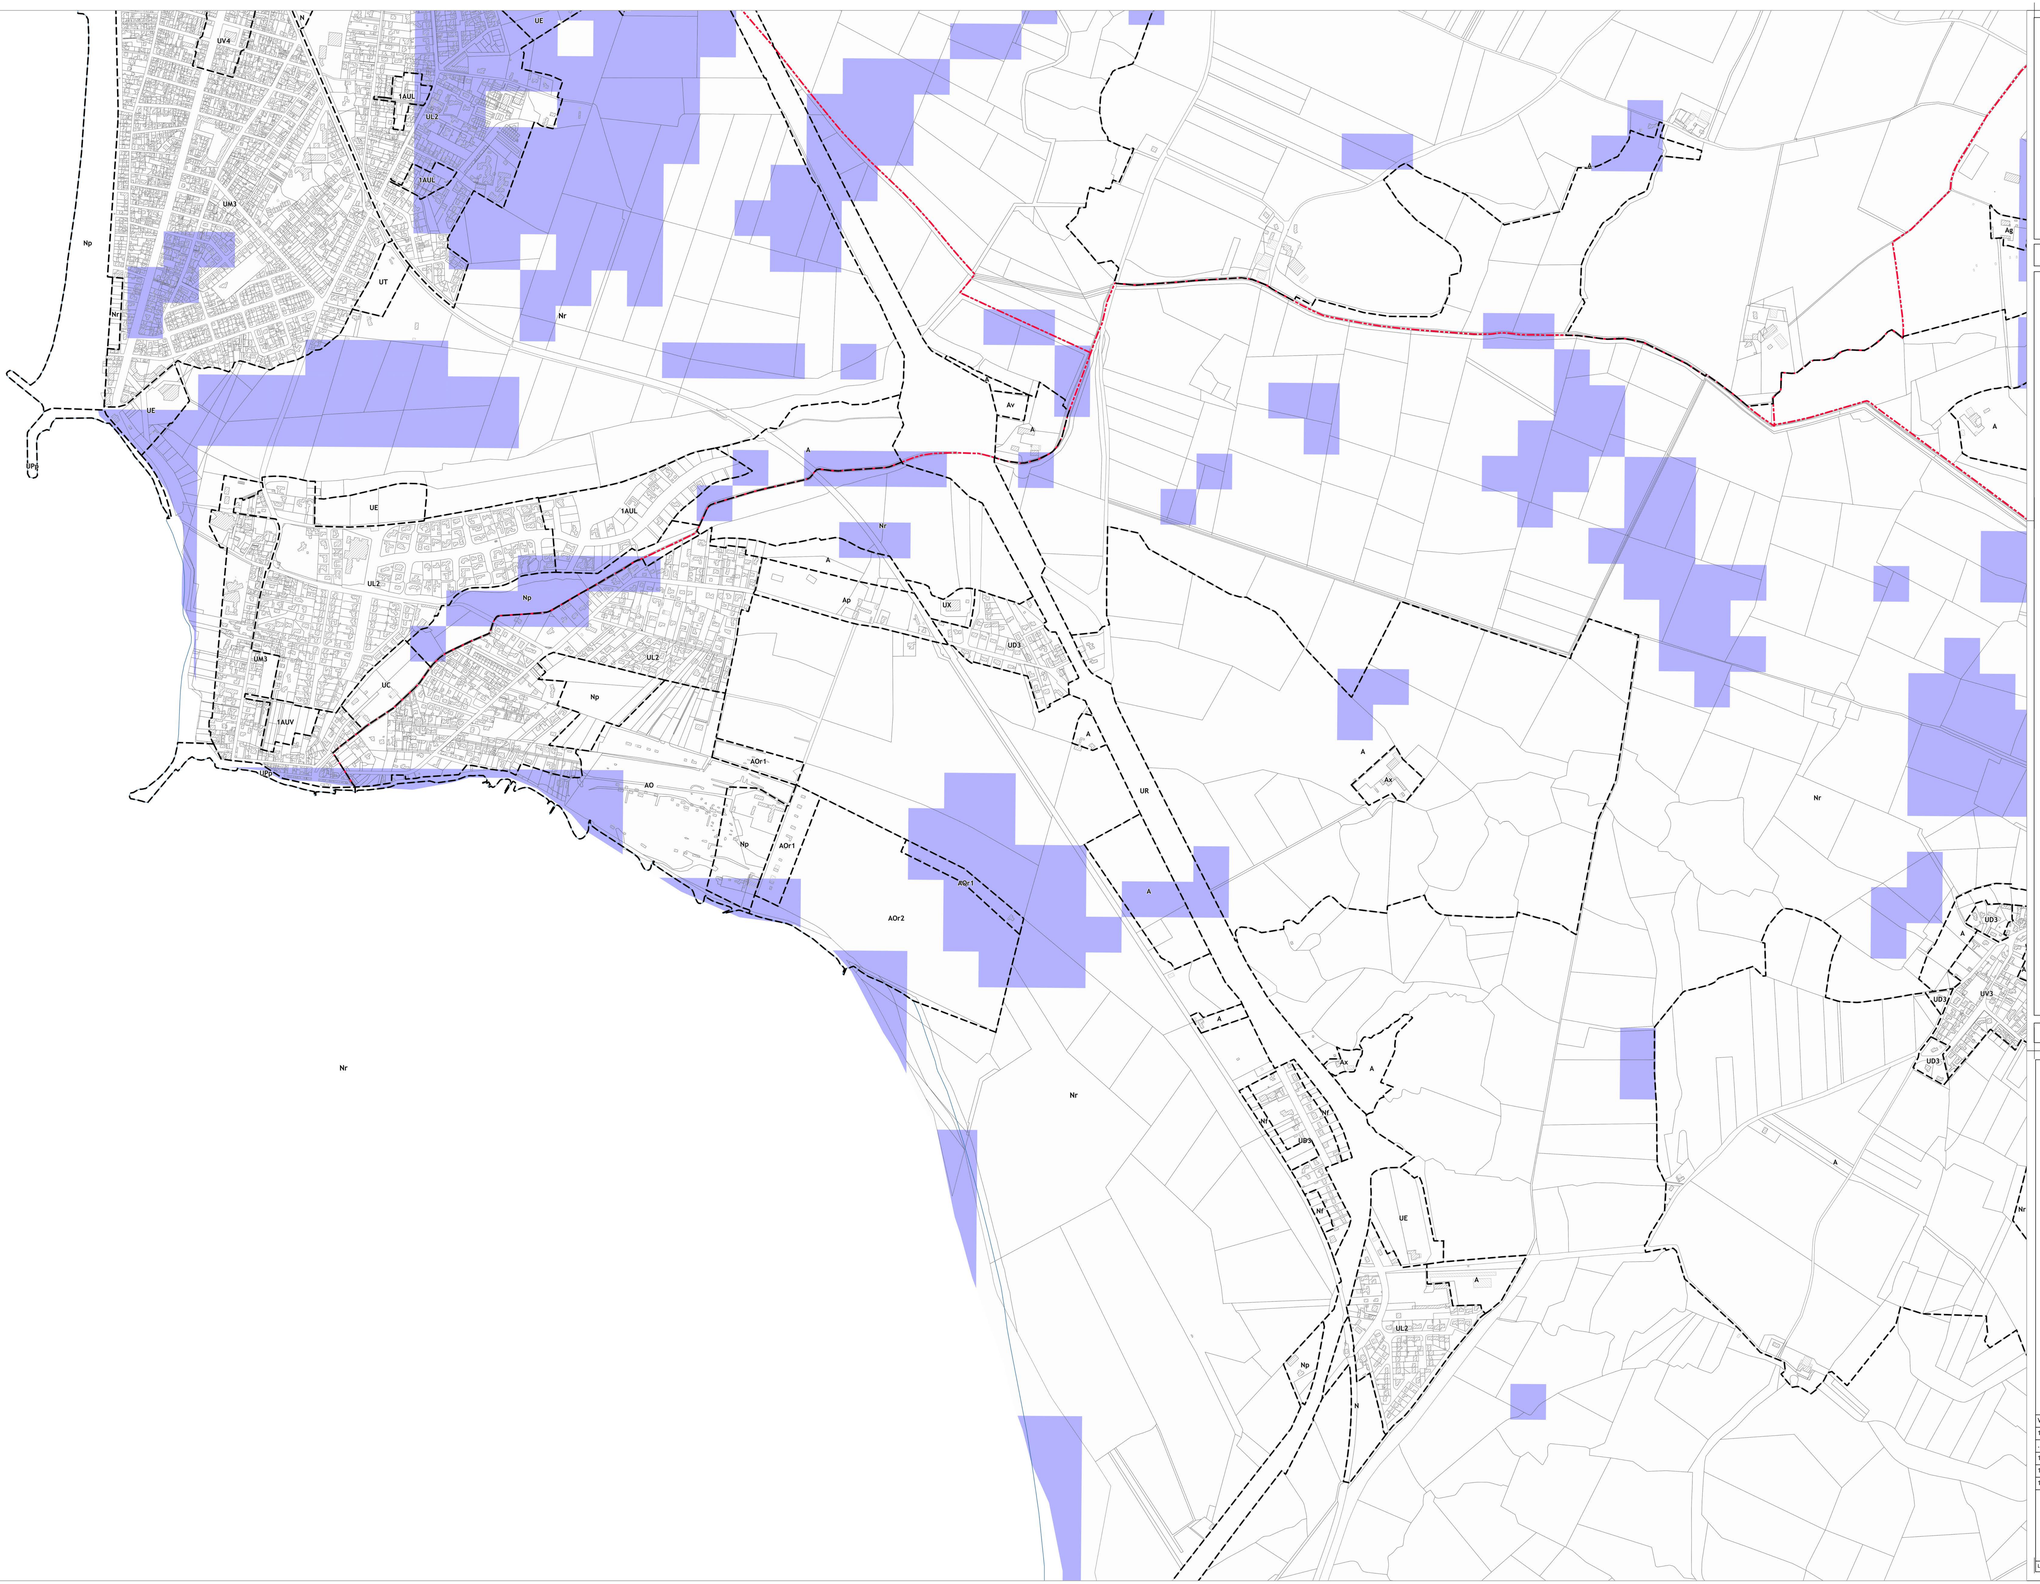

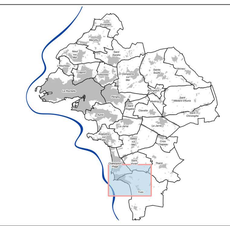

5F1

LÉGENDE

- Limite communale
- Limite de l'Agglomération
- Trait de côte
- Limite de zonage

Le secteur Nr en mer s'étend jusqu'aux limites territoriales des communes

Zonage pluvial

- Zone bleue
- Zone blanche

Sources des données : cadastre - DGFIP / Système d'Information Géographique de l'Agglomération Rochelaise

Communauté d'Agglomération de La Rochelle
ETRE ENSEMBLE A UN SENS

DGA Transitions et Développement du territoire
Pôle Développement Urbain
Service Connaissance du Territoire et Cartographie
pour la Direction des Etudes Urbaines

Plan Local d'Urbanisme intercommunal

PLUi
Plan Local d'Urbanisme intercommunal
CDC LA ROCHELLE AGGLOMERATION DE LA ROCHELLE

6.3.2 - Zonage pluvial relevant du CGCT (L2224-10 3e et 4e)

Version	Date	Procédure	Auteur	Visa
1	19 décembre 2019	PLUi approuvé	PB / CL	CV / BH
...				
10	19 Décembre 2024	Mise en compatibilité par déclaration de projet n°3	CL	CV / BH
11	19 Décembre 2024	Mise à jour N°4	CL	CV / BH
12	**29 Janvier 2026**	**Modification N°2 + Mise à jour N°5**	CL	CV / BH


N


Echelle 1 : 5 000

plan_632_5F1

Edité le : 18/12/2025

Lien et nom du fichier informatique : N:\ConTerCar\URC\PLUi\QGIS_PROJET_CONFIG_URC\projets_qgis_plui / plui_modification_

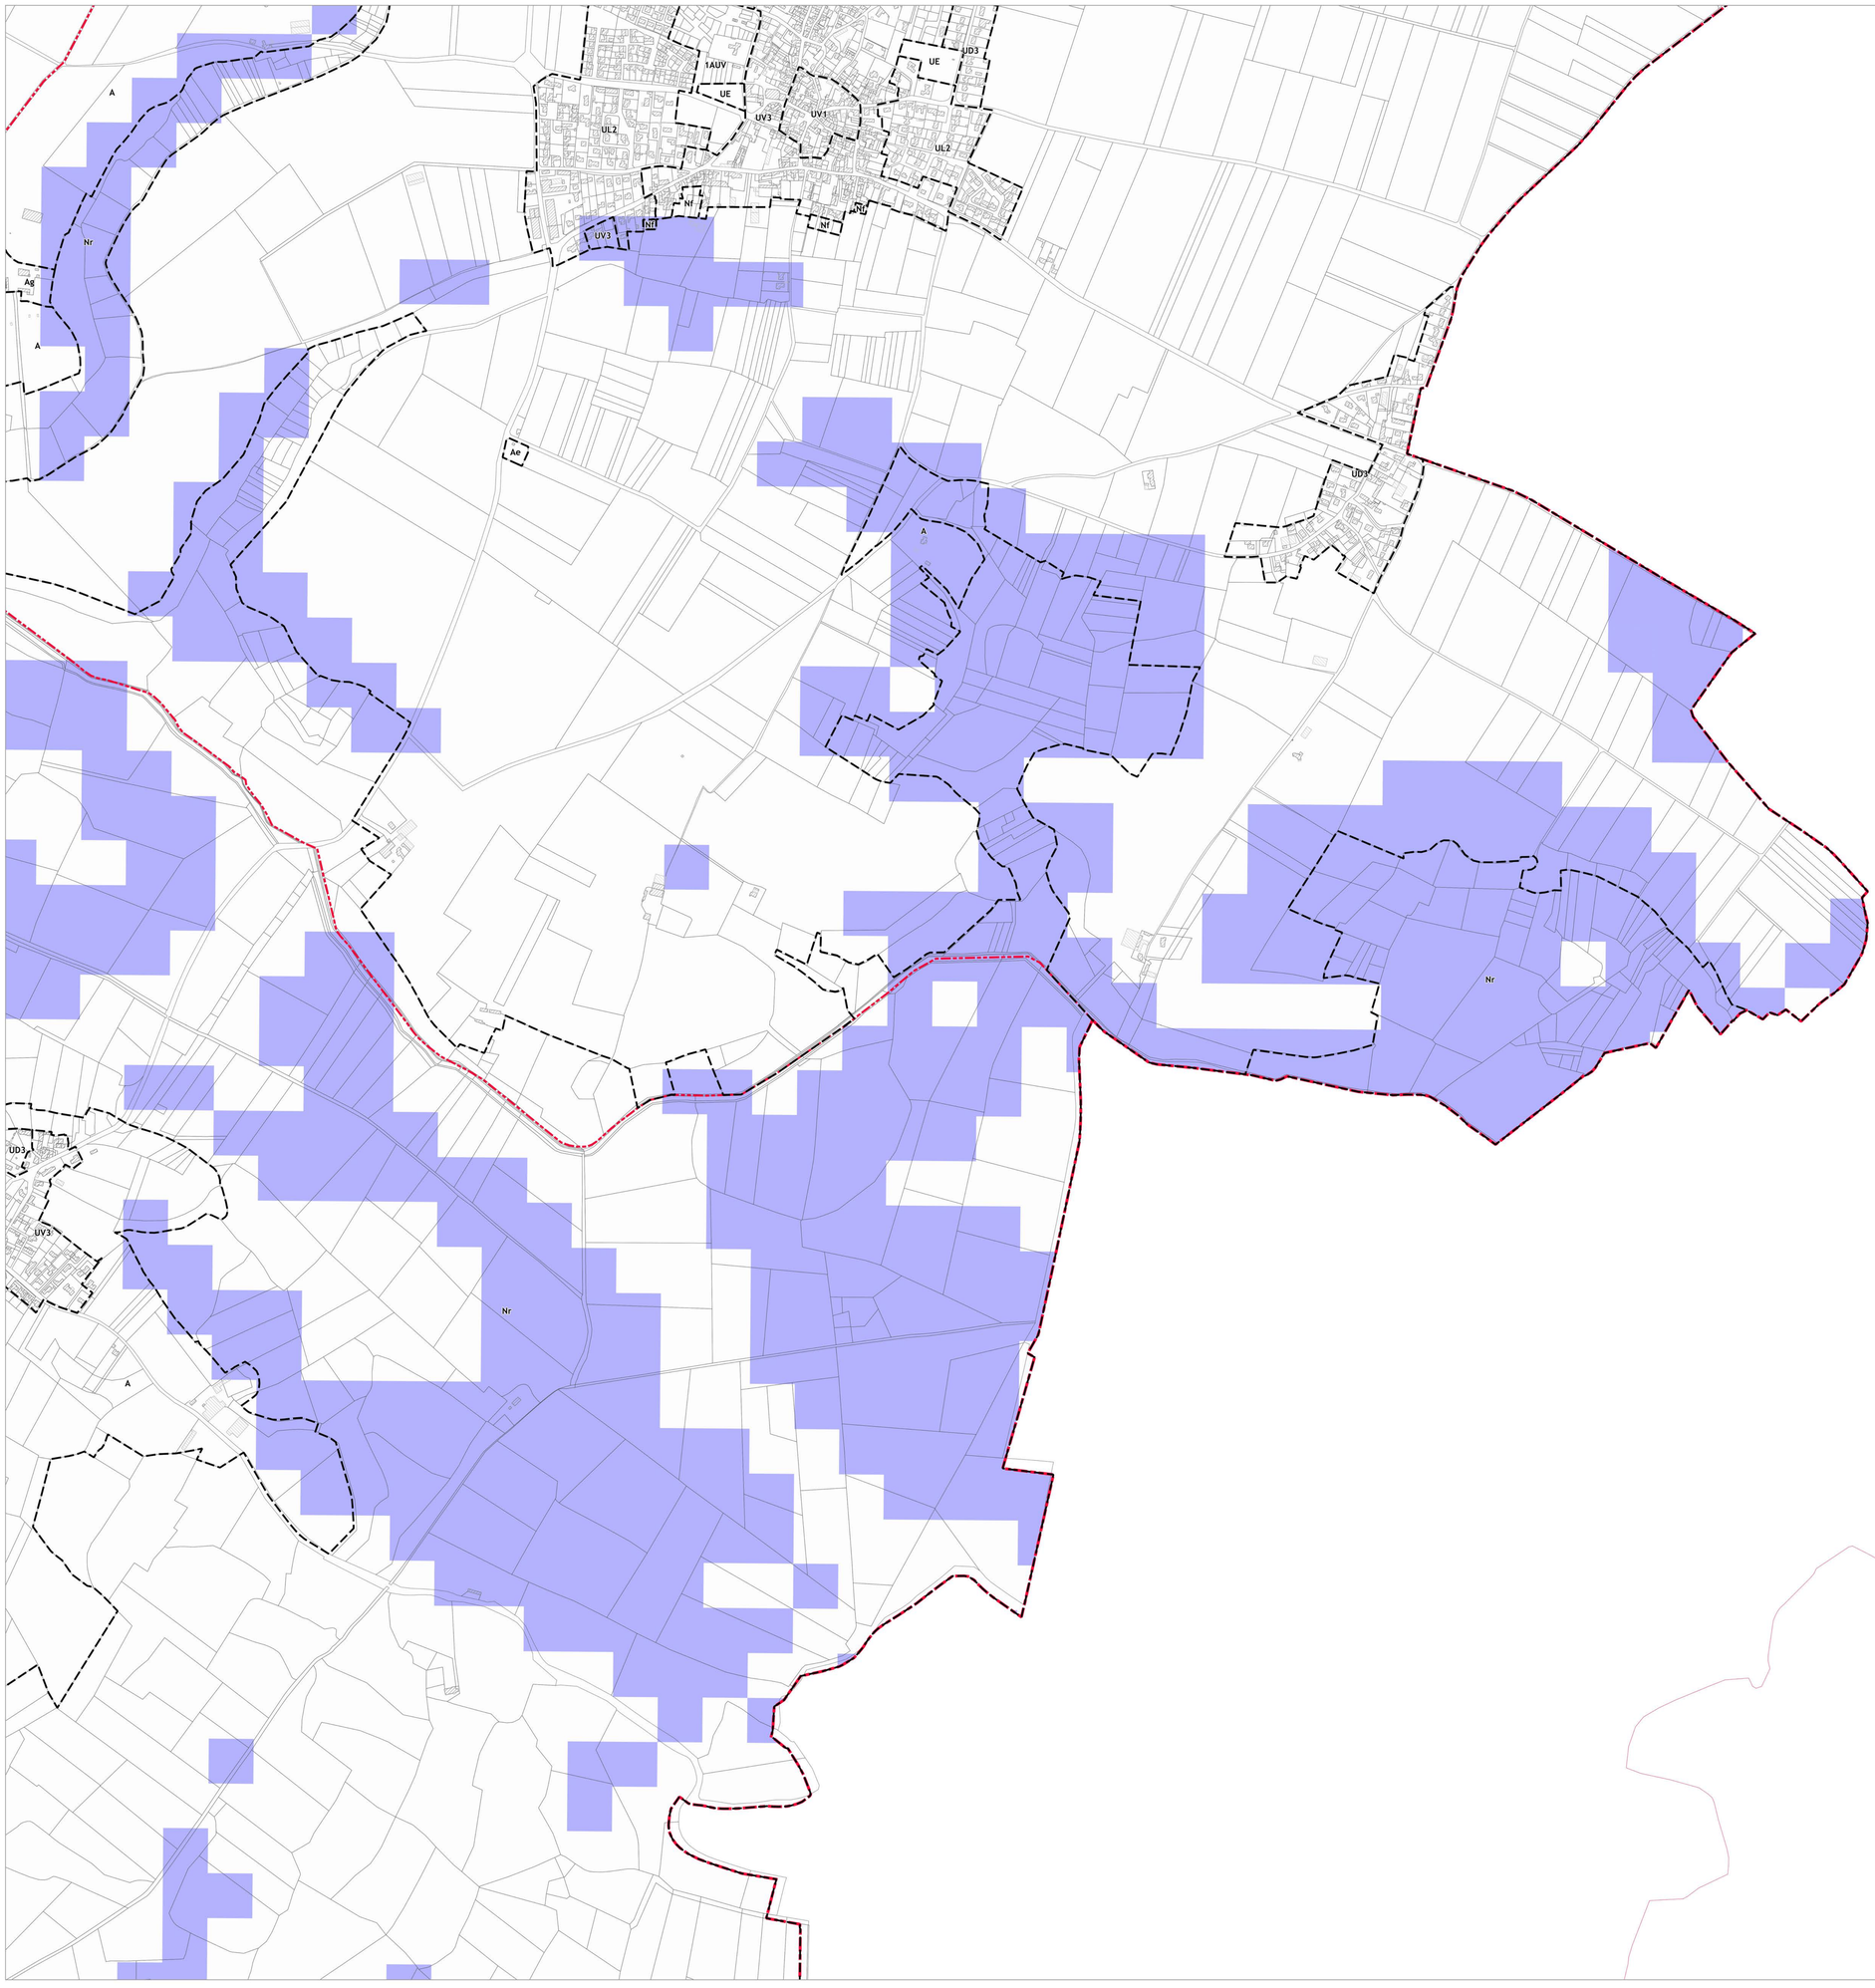

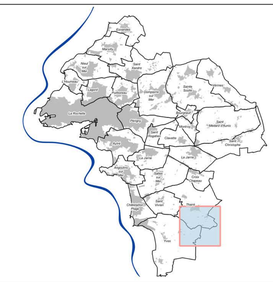

5F2

LÉGENDE

- Limite communale
- Limite de l'Agglomération
- Trait de côte
- Limite de zonage

Le secteur Nr en mer s'étend jusqu'aux limites territoriales des communes

Zonage pluvial

- Zone bleue
- Zone blanche

Sources des données : cadastre - DGFIP / Système d'Information Géographique de l'Agglomération Rochelaise

Communauté d'Agglomération de La Rochelle
ETRE ENSEMBLE A UN SENS

DGA Transitions et Développement du territoire
Pôle Développement Urbain
Service Connaissance du Territoire et Cartographie
pour la Direction des Etudes Urbaines

Plan Local d'Urbanisme intercommunal

PLUi — Plan Local d'Urbanisme intercommunal — Communauté d'Agglomération de La Rochelle

6.3.2 - Zonage pluvial relevant du CGCT (L2224-10 3e et 4e)

Version	Date	Procédure	Auteur	Visa
1	19 décembre 2019	PLUi approuvé	PB / CL	CV / BH
...				
10	19 Décembre 2024	Mise en compatibilité par déclaration de projet n°3	CL	CV / BH
11	19 Décembre 2024	Mise à jour N°4	CL	CV / BH
12	**29 Janvier 2026**	**Modification N°2 + Mise à jour N°5**	CL	CV / BH


N


Echelle 1 : 5 000

plan_632_5F2

Edité le : 18/12/2025

Lien et nom du fichier informatique : M:\ConTerCar\URC\PLUi\QGIS_PROJET_CONFIG_URC\projets_qgis_plui / plui_modification_

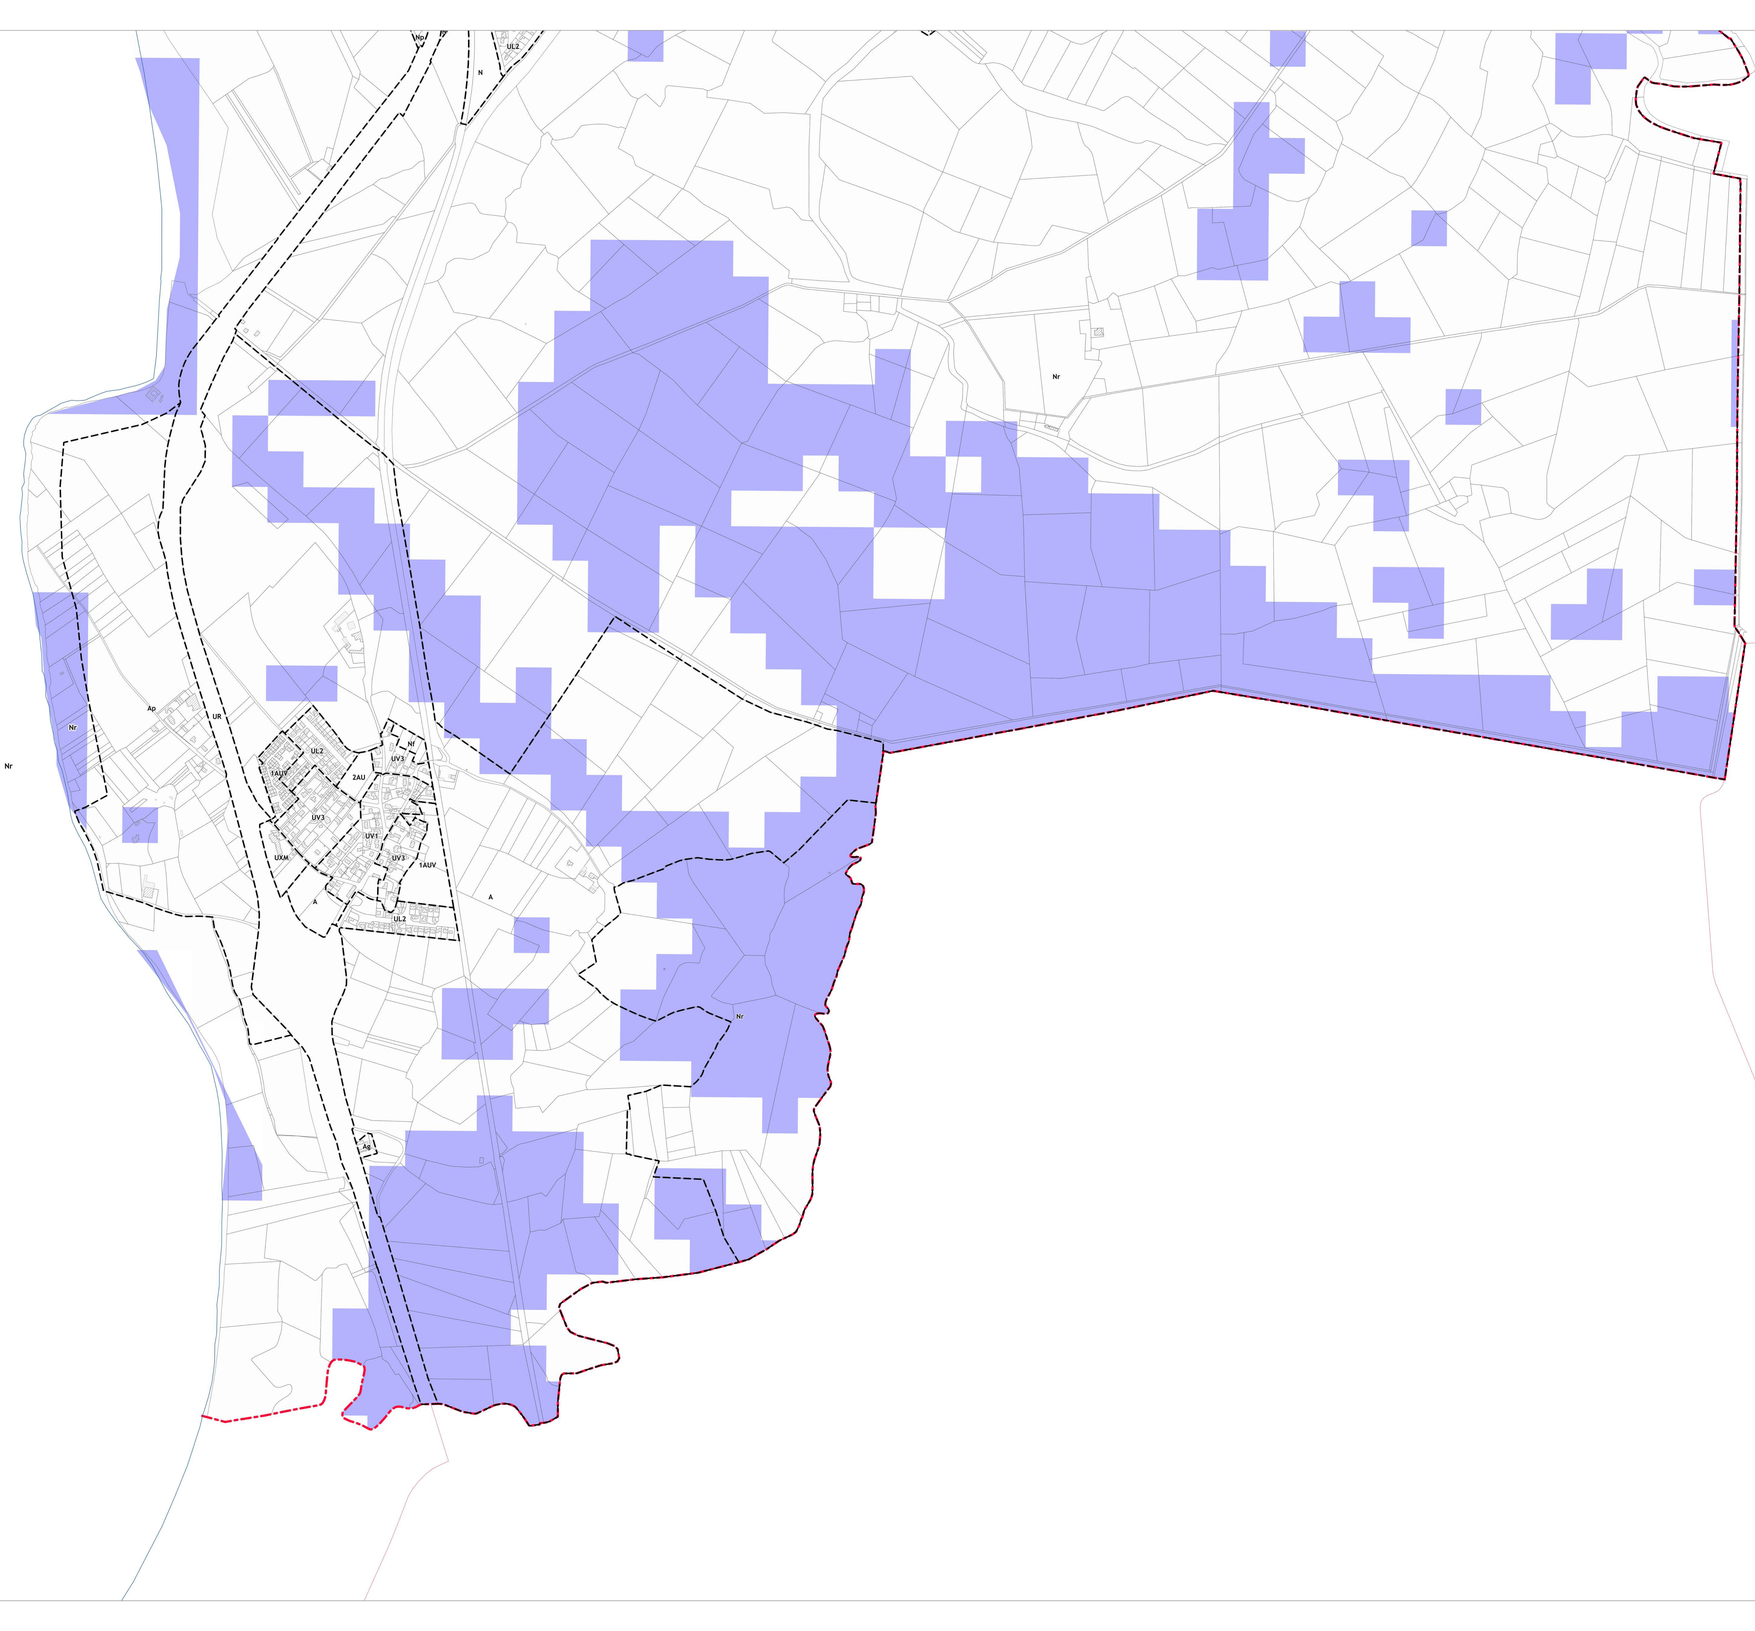

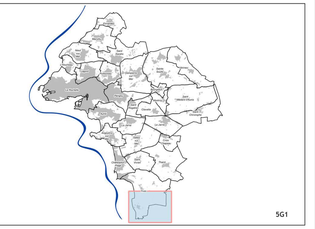

5G1

LÉGENDE

- Limite communale
- Limite de l'Agglomération
- Trait de côte
- Limite de zonage

Le secteur Nr en mer s'étend jusqu'aux limites territoriales des communes

Zonage pluvial

- Zone bleue
- Zone blanche

Sources des données : cadastre - DGFIP / Système d'Information Géographique de l'Agglomération Rochelaise

Communauté d'Agglomération de La Rochelle
ETRE ENSEMBLE A UN SENS

DGA Transitions et Développement du territoire
Pôle Développement Urbain
Service Connaissance du Territoire et Cartographie
pour la Direction des Etudes Urbaines

Plan Local d'Urbanisme intercommunal

PLUi
Plan Local d'Urbanisme intercommunal
COMMUNAUTÉ D'AGGLOMÉRATION DE LA ROCHELLE

6.3.2 - Zonage pluvial relevant du CGCT (L2224-10 3e et 4e)

Version	Date	Procédure	Auteur	Visa
1	19 décembre 2019	PLUi approuvé	PB / CL	CV / BH
...				
10	19 Décembre 2024	Mise en compatibilité par déclaration de projet n°3	CL	CV / BH
11	19 Décembre 2024	Mise à jour N°4	CL	CV / BH
12	**29 Janvier 2026**	**Modification N°2 + Mise à jour N°5**	CL	CV / BH


N

Echelle 1 : 5 000

plan_632_5G1

Edité le : 18/12/2025

Lien et nom du fichier informatique : N:\CorTerCar\URC\PLUi\QGIS_PROJET_CONFIG_URC\projets_qgis_plui / plui_modification_

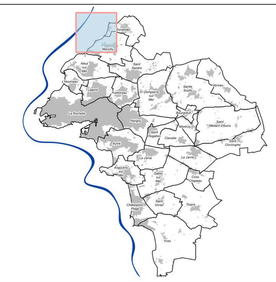

5A1

LÉGENDE

- Limite communale
- Limite de l'Agglomération
- Trait de côte
- Limite de zonage

Le secteur Nr en mer s'étend jusqu'aux limites territoriales des communes

Assainissement collectif eaux usées

- Station d'épuration
- Station de pompage des eaux Usées
- Réseau gravitaire
- Réseau refoulement
- Zonage d'assainissement collectif

Nr

AOr1

AOr2

Nr

Ap

Nf

AO

UL1

UD1

UV1

UD2

UL1

UD2

UL1

UL1

Nf

A

A

A

UD1

UD1

UL1

Ng

Ap

Sources des données : cadastre - DGFIP / Système d'Information Géographique de l'Agglomération Rochelaise

Communauté d'Agglomération de La Rochelle
ETRE ENSEMBLE A UN SENS

DGA Transitions et Développement du territoire
Pôle Développement Urbain
Service Connaissance du Territoire et Cartographie
pour la Direction des Etudes Urbaines

Plan Local d'Urbanisme intercommunal

PLUi
Plan Local d'Urbanisme intercommunal
COMMUNAUTÉ D'AGGLOMÉRATION DE LA ROCHELLE

6.3.3 - Schéma des réseaux d'assainissement des eaux usées

Version	Date	Procédure	Auteur	Visa
1	19 décembre 2019	PLUi approuvé	PB / CL	CV / BH
...				
10	19 Décembre 2024	Mise en compatibilité par déclaration de projet n°3	CL	**CV / BH**
11	19 Décembre 2024	Mise à jour N°4	CL	CV / BH
12	**29 Janvier 2026**	**Modification N°2 + Mise à jour N°5**	CL	CV / BH


Echelle 1 : 5 000


N

plan_633_5A1

Edité le : 18/12/2025

Lien et nom du fichier informatique : M:\ConTerCar\URC\PLUi\QGIS_PROJET_CONFIG_URC\projets_qgis_plui / plui_modification_

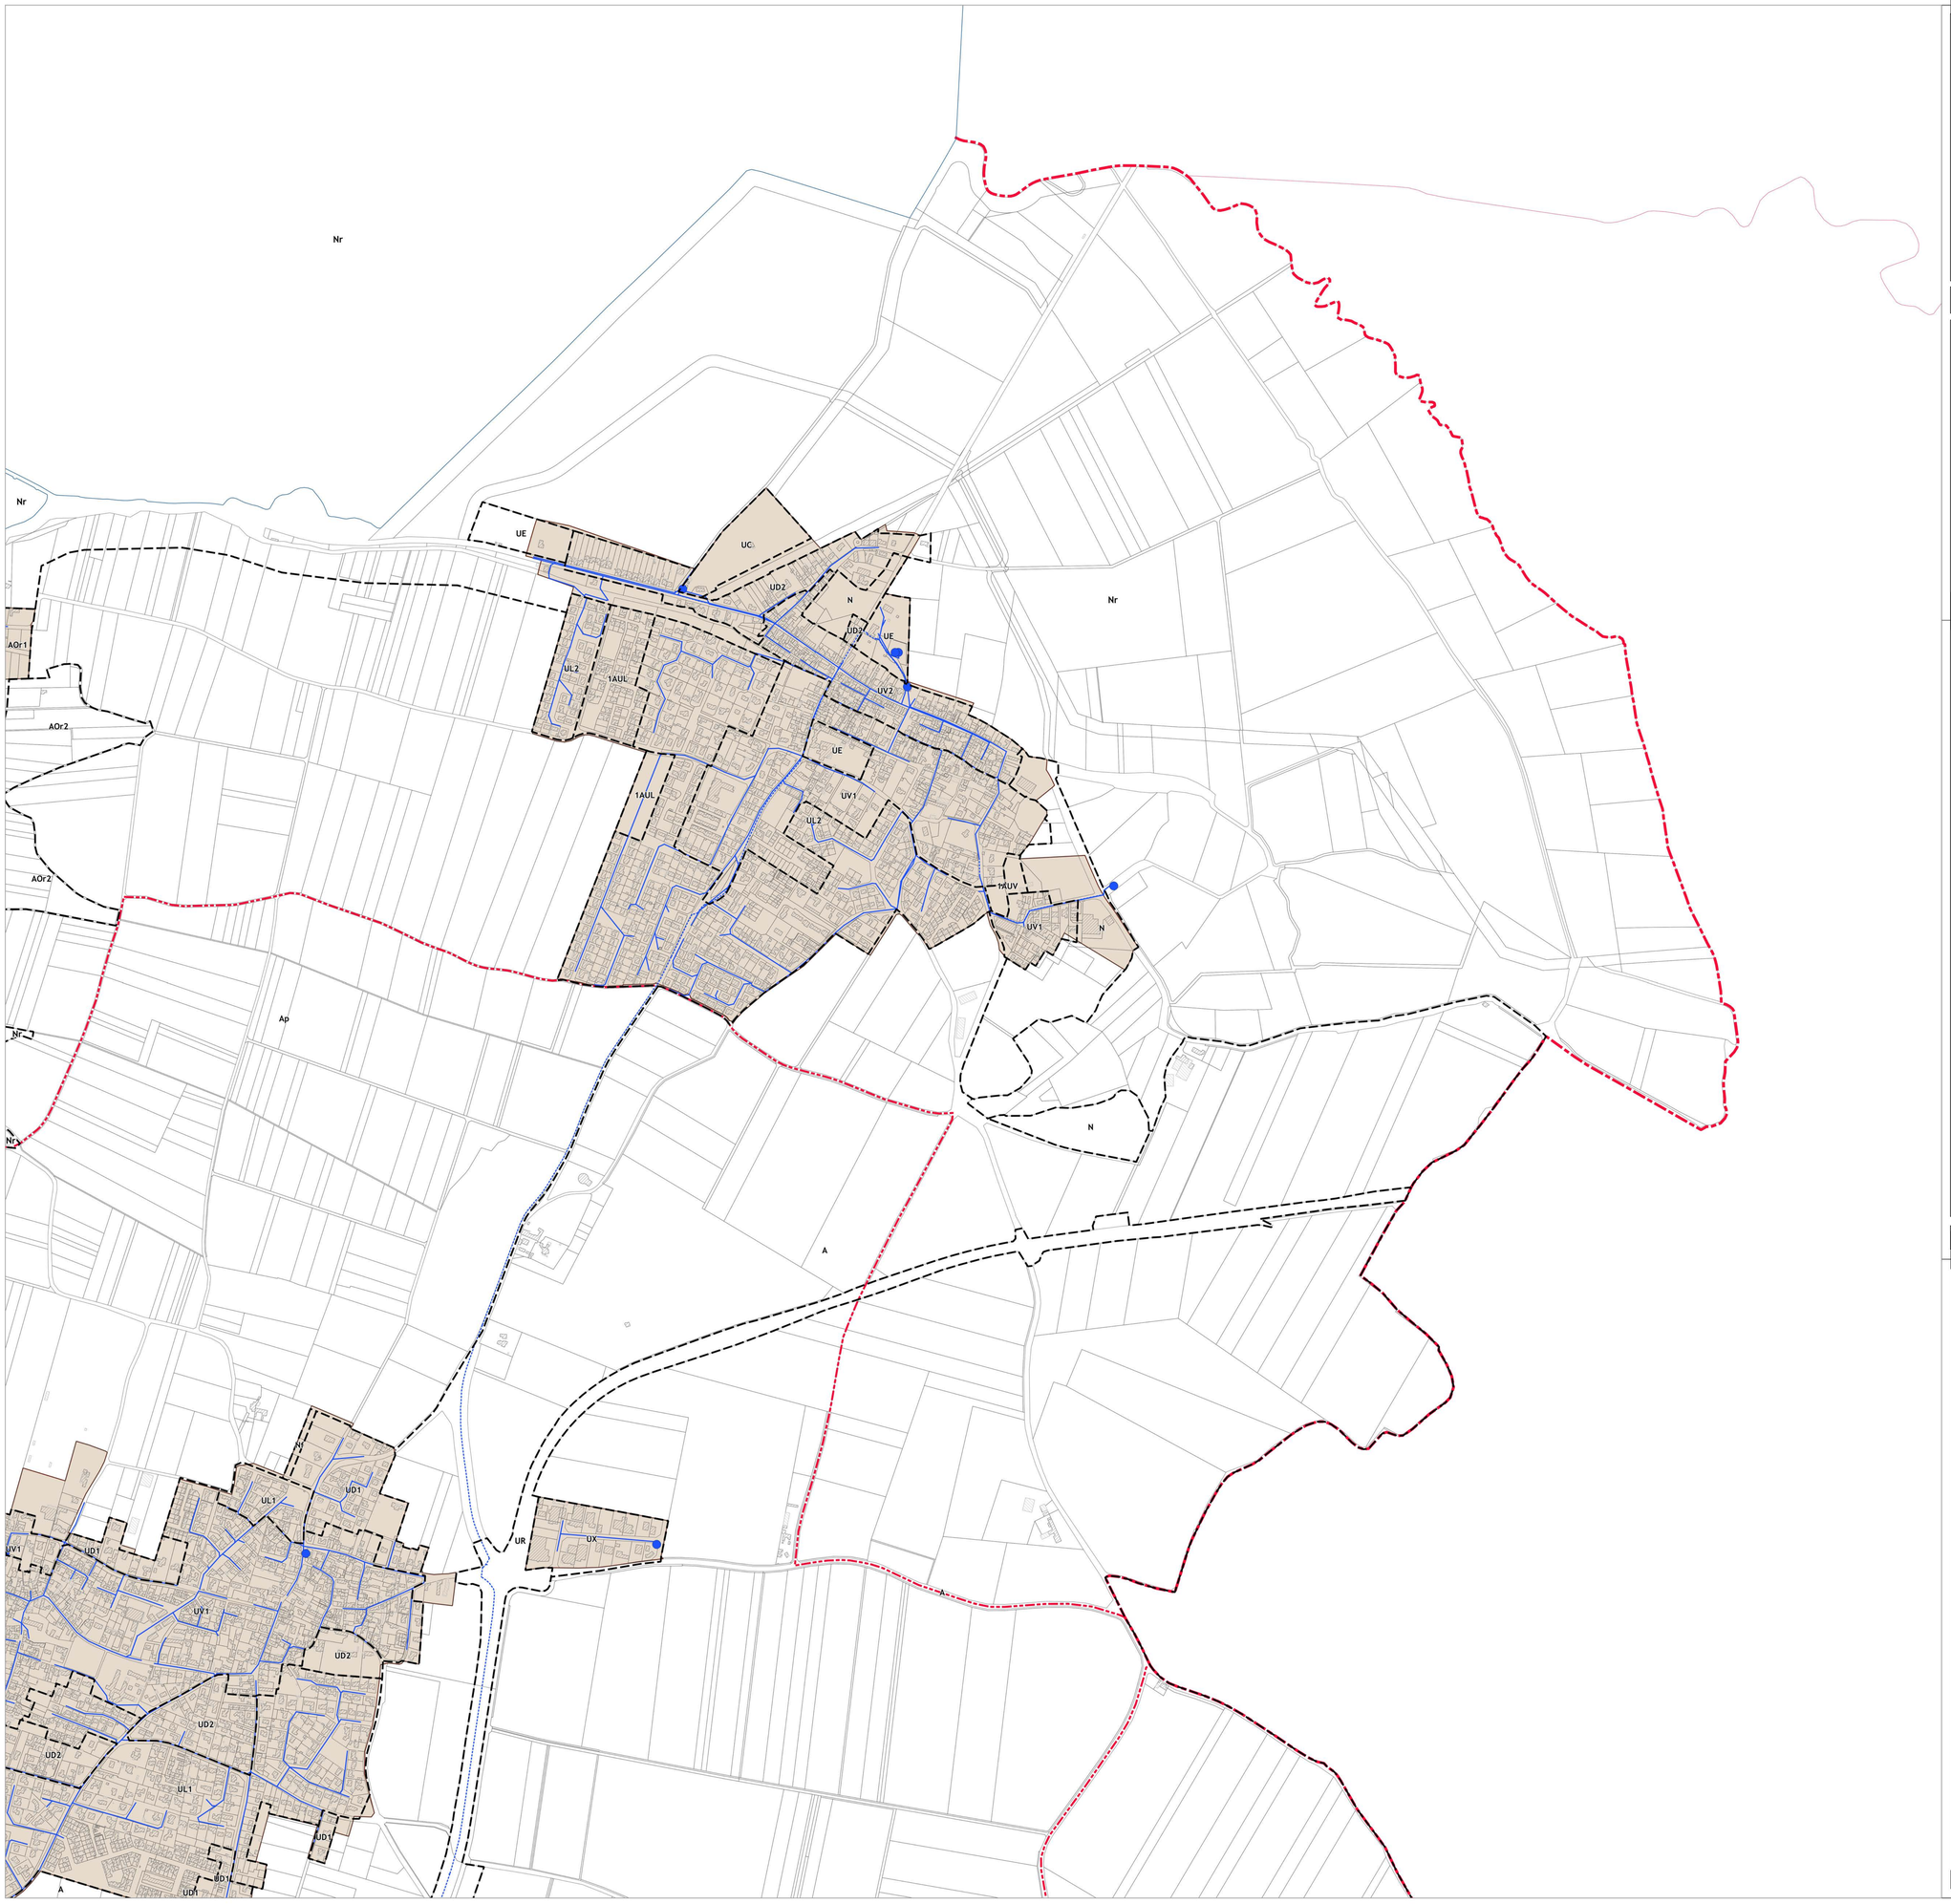

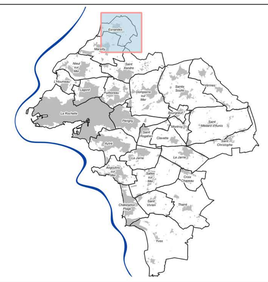

5A2

LÉGENDE

- Limite communale
- Limite de l'Agglomération
- Trait de côte
- Limite de zonage

Le secteur Nr en mer s'étend jusqu'aux limites territoriales des communes

Assainissement collectif eaux usées

- Station d'épuration
- Station de pompage des eaux Usées
- Réseau gravitaire
- Réseau refoulement
- Zonage d'assainissement collectif

Sources des données : cadastre - DGFIP / Système d'Information Géographique de l'Agglomération Rochelaise

Communauté d'Agglomération de La Rochelle
ETRE ENSEMBLE A UN SENS

DGA Transitions et Développement du territoire
Pôle Développement Urbain
Service Connaissance du Territoire et Cartographie
pour la Direction des Etudes Urbaines

Plan Local d'Urbanisme intercommunal

6.3.3 - Schéma des réseaux d'assainissement des eaux usées


Version	Date	Procédure	Auteur	Visa
1	19 décembre 2019	PLUi approuvé	PB / CL	CV / BH
...				
10	19 Décembre 2024	Mise en compatibilité par déclaration de projet n°3	CL	**CV / BH**
11	19 Décembre 2024	Mise à jour N°4	CL	CV / BH
12	**29 Janvier 2026**	**Modification N°2 + Mise à jour N°5**	CL	CV / BH

Echelle 1 : 5 000

plan_633_5A2

Edité le : 18/12/2025

Lien et nom du fichier informatique : M:\ConTerCar\URC\PLUi\QGIS_PROJET_CONFIG_URC\projets_qgis_plui / plui_modification_

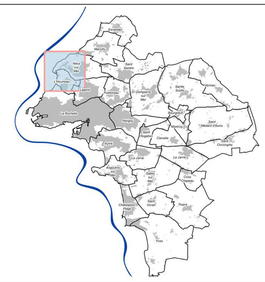

5B1

LÉGENDE

- Limite communale
- Limite de l'Agglomération
- Trait de côte
- Limite de zonage

Le secteur Nr en mer s'étend jusqu'aux limites territoriales des communes

Assainissement collectif eaux usées

- Station d'épuration
- Station de pompage des eaux Usées
- Réseau gravitaire
- Réseau refoulement
- Zonage d'assainissement collectif

Sources des données : cadastre - DGFIP / Système d'Information Géographique de l'Agglomération Rochelaise

Communauté d'Agglomération de La Rochelle
ETRE ENSEMBLE A UN SENS

DGA Transitions et Développement du territoire
Pôle Développement Urbain
Service Connaissance du Territoire et Cartographie
pour la Direction des Etudes Urbaines

Plan Local d'Urbanisme intercommunal

6.3.3 - Schéma des réseaux d'assainissement des eaux usées


Version	Date	Procédure	Auteur	Visa
1	19 décembre 2019	PLUi approuvé	PB / CL	CV / BH
...				
10	19 Décembre 2024	Mise en compatibilité par déclaration de projet n°3	CL	**CV / BH**
11	19 Décembre 2024	Mise à jour N°4	CL	CV / BH
12	**29 Janvier 2026**	**Modification N°2 + Mise à jour N°5**	CL	CV / BH


Echelle 1 : 5 000

plan_633_5B1

Edité le : 18/12/2025

Lien et nom du fichier informatique : M:\ConTerCar\URC\PLUI-QGIS_PROJET_CONFIG_URC\projets_qgis_plui / plui_modification_

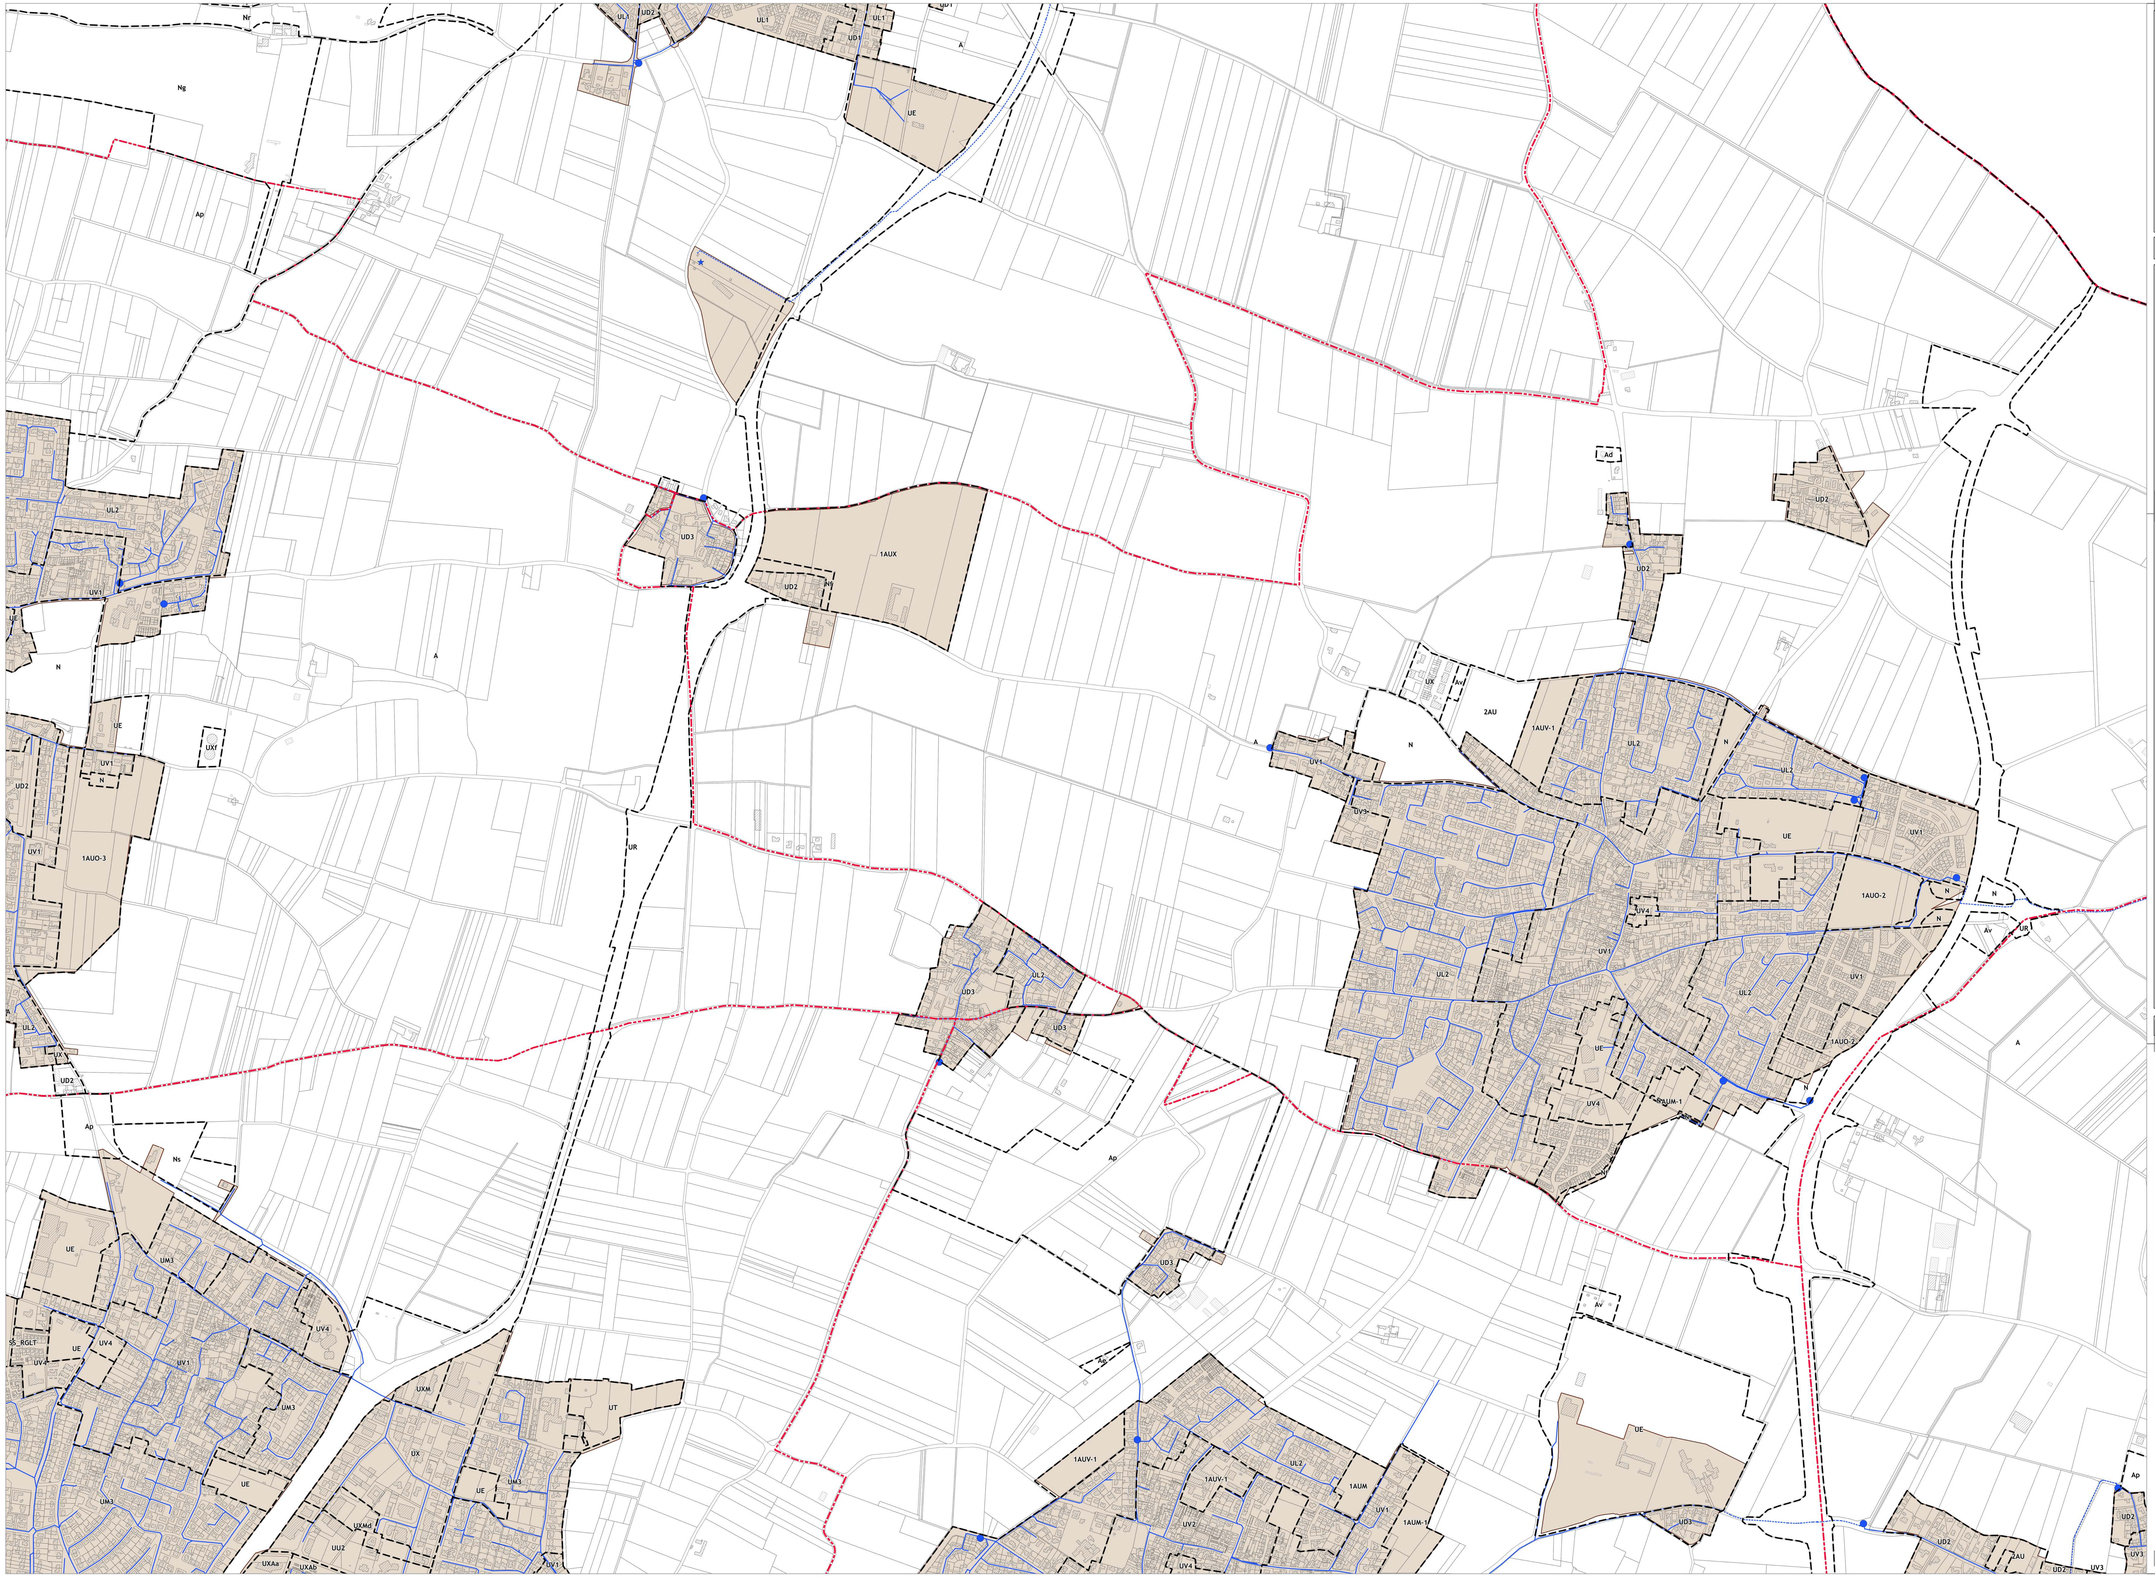

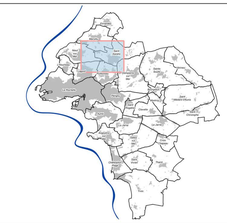

5B2

LÉGENDE

- Limite communale
- Limite de l'Agglomération
- Trait de côte
- Limite de zonage

Le secteur Nr en mer s'étend jusqu'aux limites territoriales des communes

Assainissement collectif eaux usées

- Station d'épuration
- Station de pompage des eaux Usées
- Réseau gravitaire
- Réseau refoulement
- Zonage d'assainissement collectif

Sources des données : cadastre - DGFIP / Système d'Information Géographique de l'Agglomération Rochelaise

Communauté d'Agglomération de La Rochelle
ÊTRE ENSEMBLE À UN SENS

DGA Transitions et Développement du territoire
Pôle Développement Urbain
Service Connaissance du Territoire et Cartographie
pour la Direction des Etudes Urbaines

Plan Local d'Urbanisme intercommunal

PLUi

6.3.3 - Schéma des réseaux d'assainissement des eaux usées

Version	Date	Procédure	Auteur	Visa
1	19 décembre 2019	PLUi approuvé	PB / CL	CV / BH
...				
10	19 Décembre 2024	Mise en compatibilité par déclaration de projet n°3	CL	CV / BH
11	19 Décembre 2024	Mise à jour N°4	CL	CV / BH
12	**29 Janvier 2026**	**Modification N°2 + Mise à jour N°5**	CL	CV / BH

Echelle 1 : 5 000


N

plan_633_5B2

Edité le : 18/12/2025

Lien et nom du fichier informatique : N:\CorTerCar\URC\PLUi\QGIS_PROJET_CONFIG_URC\projets_qgis_plui / plui_modification_



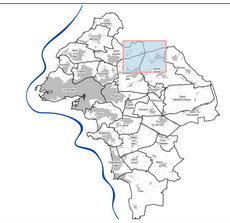

5B3

LÉGENDE

- Limite communale
- Limite de l'Agglomération
- Trait de côte
- Limite de zonage

Le secteur Nr en mer s'étend jusqu'aux limites territoriales des communes

Assainissement collectif eaux usées

- Station d'épuration
- Station de pompage des eaux Usées
- Réseau gravitaire
- Réseau refoulement
- Zonage d'assainissement collectif

Sources des données : cadastre - DGFIP / Système d'Information Géographique de l'Agglomération Rochelaise

Communauté d'Agglomération de La Rochelle
ÊTRE ENSEMBLE À UN SENS

DGA Transitions et Développement du territoire
Pôle Développement Urbain
Service Connaissance du Territoire et Cartographie
pour la Direction des Etudes Urbaines

Plan Local d'Urbanisme intercommunal

PLUi
Plan Local d'Urbanisme intercommunal
CONSTRUIT À L'ÉCHELLE DE LA COMMUNAUTÉ

6.3.3 - Schéma des réseaux d'assainissement des eaux usées


Version	Date	Procédure	Auteur	Visa
1	19 décembre 2019	PLUi approuvé	PB / CL	CV / BH
...				
10	19 Décembre 2024	Mise en compatibilité par déclaration de projet n°3	CL	CV / BH
11	19 Décembre 2024	Mise à jour N°4	CL	CV / BH
12	**29 Janvier 2026**	**Modification N°2 + Mise à jour N°5**	CL	CV / BH


Echelle 1 : 5 000

plan_633_5B3

Edité le : 18/12/2025

Lien et nom du fichier informatique : N:\Com?ie\Car\URC\PLUi\QGIS_PROJET_CONFIG_URC\projets_qgis_plui / plui_modification_

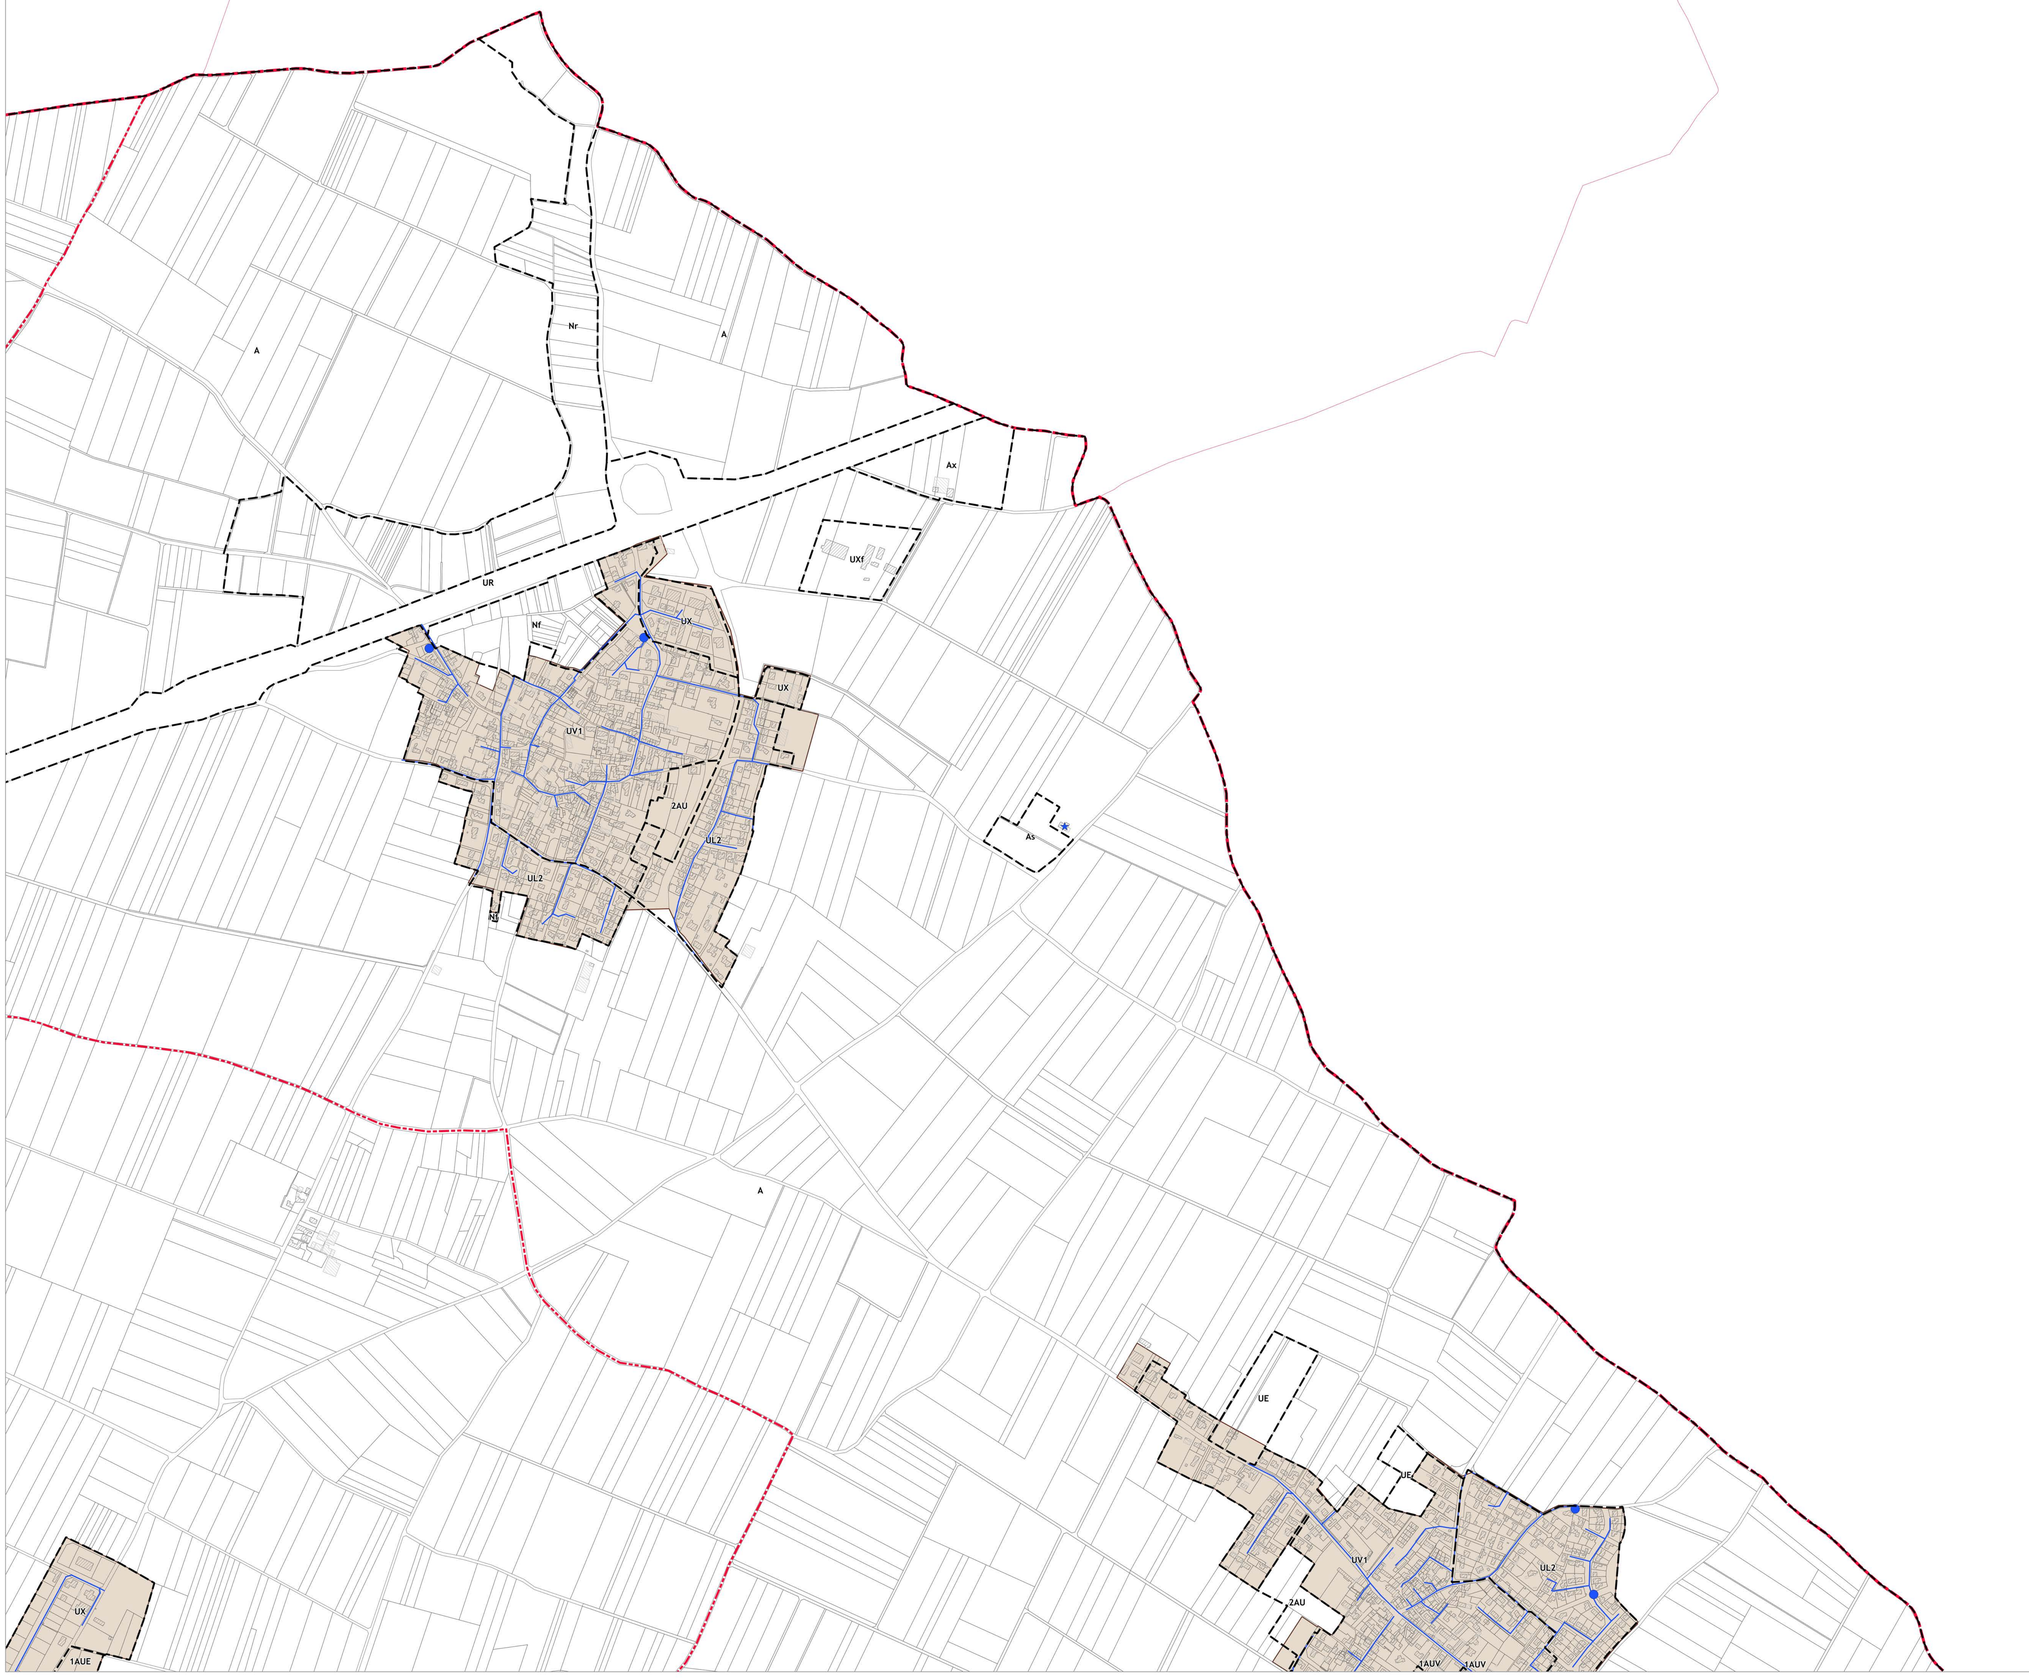

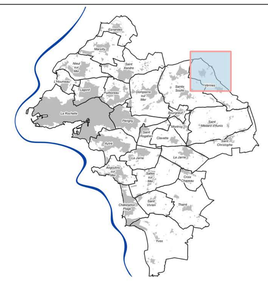

5B4

LÉGENDE

- Limite communale
- Limite de l'Agglomération
- Trait de côte
- Limite de zonage

Le secteur Nr en mer s'étend jusqu'aux limites territoriales des communes

Assainissement collectif eaux usées

- Station d'épuration
- Station de pompage des eaux Usées
- Réseau gravitaire
- Réseau refoulement
- Zonage d'assainissement collectif

Sources des données : cadastre - DGFIP / Système d'Information Géographique de l'Agglomération Rochelaise

Communauté d'Agglomération de La Rochelle
ETRE ENSEMBLE A UN SENS

DGA Transitions et Développement du territoire
Pôle Développement Urbain
Service Connaissance du Territoire et Cartographie
pour la Direction des Etudes Urbaines

Plan Local d'Urbanisme intercommunal

6.3.3 - Schéma des réseaux d'assainissement des eaux usées


Version	Date	Procédure	Auteur	Visa
1	19 décembre 2019	PLUi approuvé	PB / CL	CV / BH
...				
10	19 Décembre 2024	Mise en compatibilité par déclaration de projet n°3	CL	**CV / BH**
11	19 Décembre 2024	Mise à jour N°4	CL	CV / BH
12	**29 Janvier 2026**	**Modification N°2 + Mise à jour N°5**	CL	CV / BH

Echelle 1 : 5 000

plan_633_5B4

Edité le : 18/12/2025

Lien et nom du fichier informatique : M:\ConTerCar\URC\PLUi\QGIS_PROJET_CONFIG_URC\projets_qgis_plui / plui_modification_

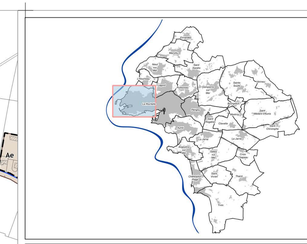

LÉGENDE

- Limite communale
- Limite de l'Agglomération
- Trait de côte
- Limite de zonage

Le secteur Nr en mer s'étend jusqu'aux limites territoriales des communes

Assainissement collectif eaux usées

- Station d'épuration
- Station de pompage des eaux Usées
- Réseau gravitaire
- Réseau refoulement
- Zonage d'assainissement collectif

Sources des données : cadastre - DGFIP / Système d'Information Géographique de l'Agglomération Rochelaise

Communauté d'Agglomération de La Rochelle
ÊTRE ENSEMBLE A UN SENS

DGA Transitions et Développement du territoire
Pôle Développement Urbain
Service Connaissance du Territoire et Cartographie
pour la Direction des Etudes Urbaines

Plan Local d'Urbanisme intercommunal

6.3.3 - Schéma des réseaux d'assainissement des eaux usées

Version	Date	Procédure	Auteur	Visa
1	19 décembre 2019	PLUi approuvé	PB / CL	CV / BH
...				
10	19 Décembre 2024	Mise en compatibilité par déclaration de projet n°3	CL	CV / BH
11	19 Décembre 2024	Mise à jour N°4	CL	CV / BH
12	**29 Janvier 2026**	**Modification N°2 + Mise à jour N°5**	CL	CV / BH


Echelle 1 : 5 000

N

plan_633_5C1

Edité le : 18/12/2025

Lien et nom du fichier informatique : M:\ConTerCar\URC\PLUi\QGIS_PROJET_CONFIG_URC\projets_qgis_plui / plui_modification_

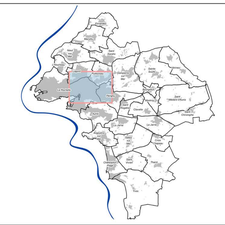

5C2

LÉGENDE

- Limite communale
- Limite de l'Agglomération
- Trait de côte
- Limite de zonage

Le secteur Nr en mer s'étend jusqu'aux limites territoriales des communes

Assainissement collectif eaux usées

- Station d'épuration
- Station de pompage des eaux Usées
- Réseau gravitaire
- Réseau refoulement
- Zonage d'assainissement collectif

Sources des données : cadastre - DGFIP / Système d'Information Géographique de l'Agglomération Rochelaise

Communauté d'Agglomération de La Rochelle
ETRE ENSEMBLE A UN SENS

DGA Transitions et Développement du territoire
Pôle Développement Urbain
Service Connaissance du Territoire et Cartographie
pour la Direction des Etudes Urbaines

Plan Local d'Urbanisme intercommunal

PLUi
Plan Local d'Urbanisme intercommunal
CC AG LR

6.3.3 - Schéma des réseaux d'assainissement des eaux usées

Version	Date	Procédure	Auteur	Visa
1	19 décembre 2019	PLUi approuvé	PB / CL	CV / BH
...				
10	19 Décembre 2024	Mise en compatibilité par déclaration de projet n°3	CL	CV / BH
11	19 Décembre 2024	Mise à jour N°4	CL	CV / BH
12	**29 Janvier 2026**	**Modification N°2 + Mise à jour N°5**	CL	CV / BH


Echelle 1 : 5 000


N

plan_633_5C2

Edité le : 18/12/2025

Lien et nom du fichier informatique : M:\CorTerCar\URC\PLUi\QGIS_PROJET_CONFIG_URC\projets_qgis_plui / plui_modification_

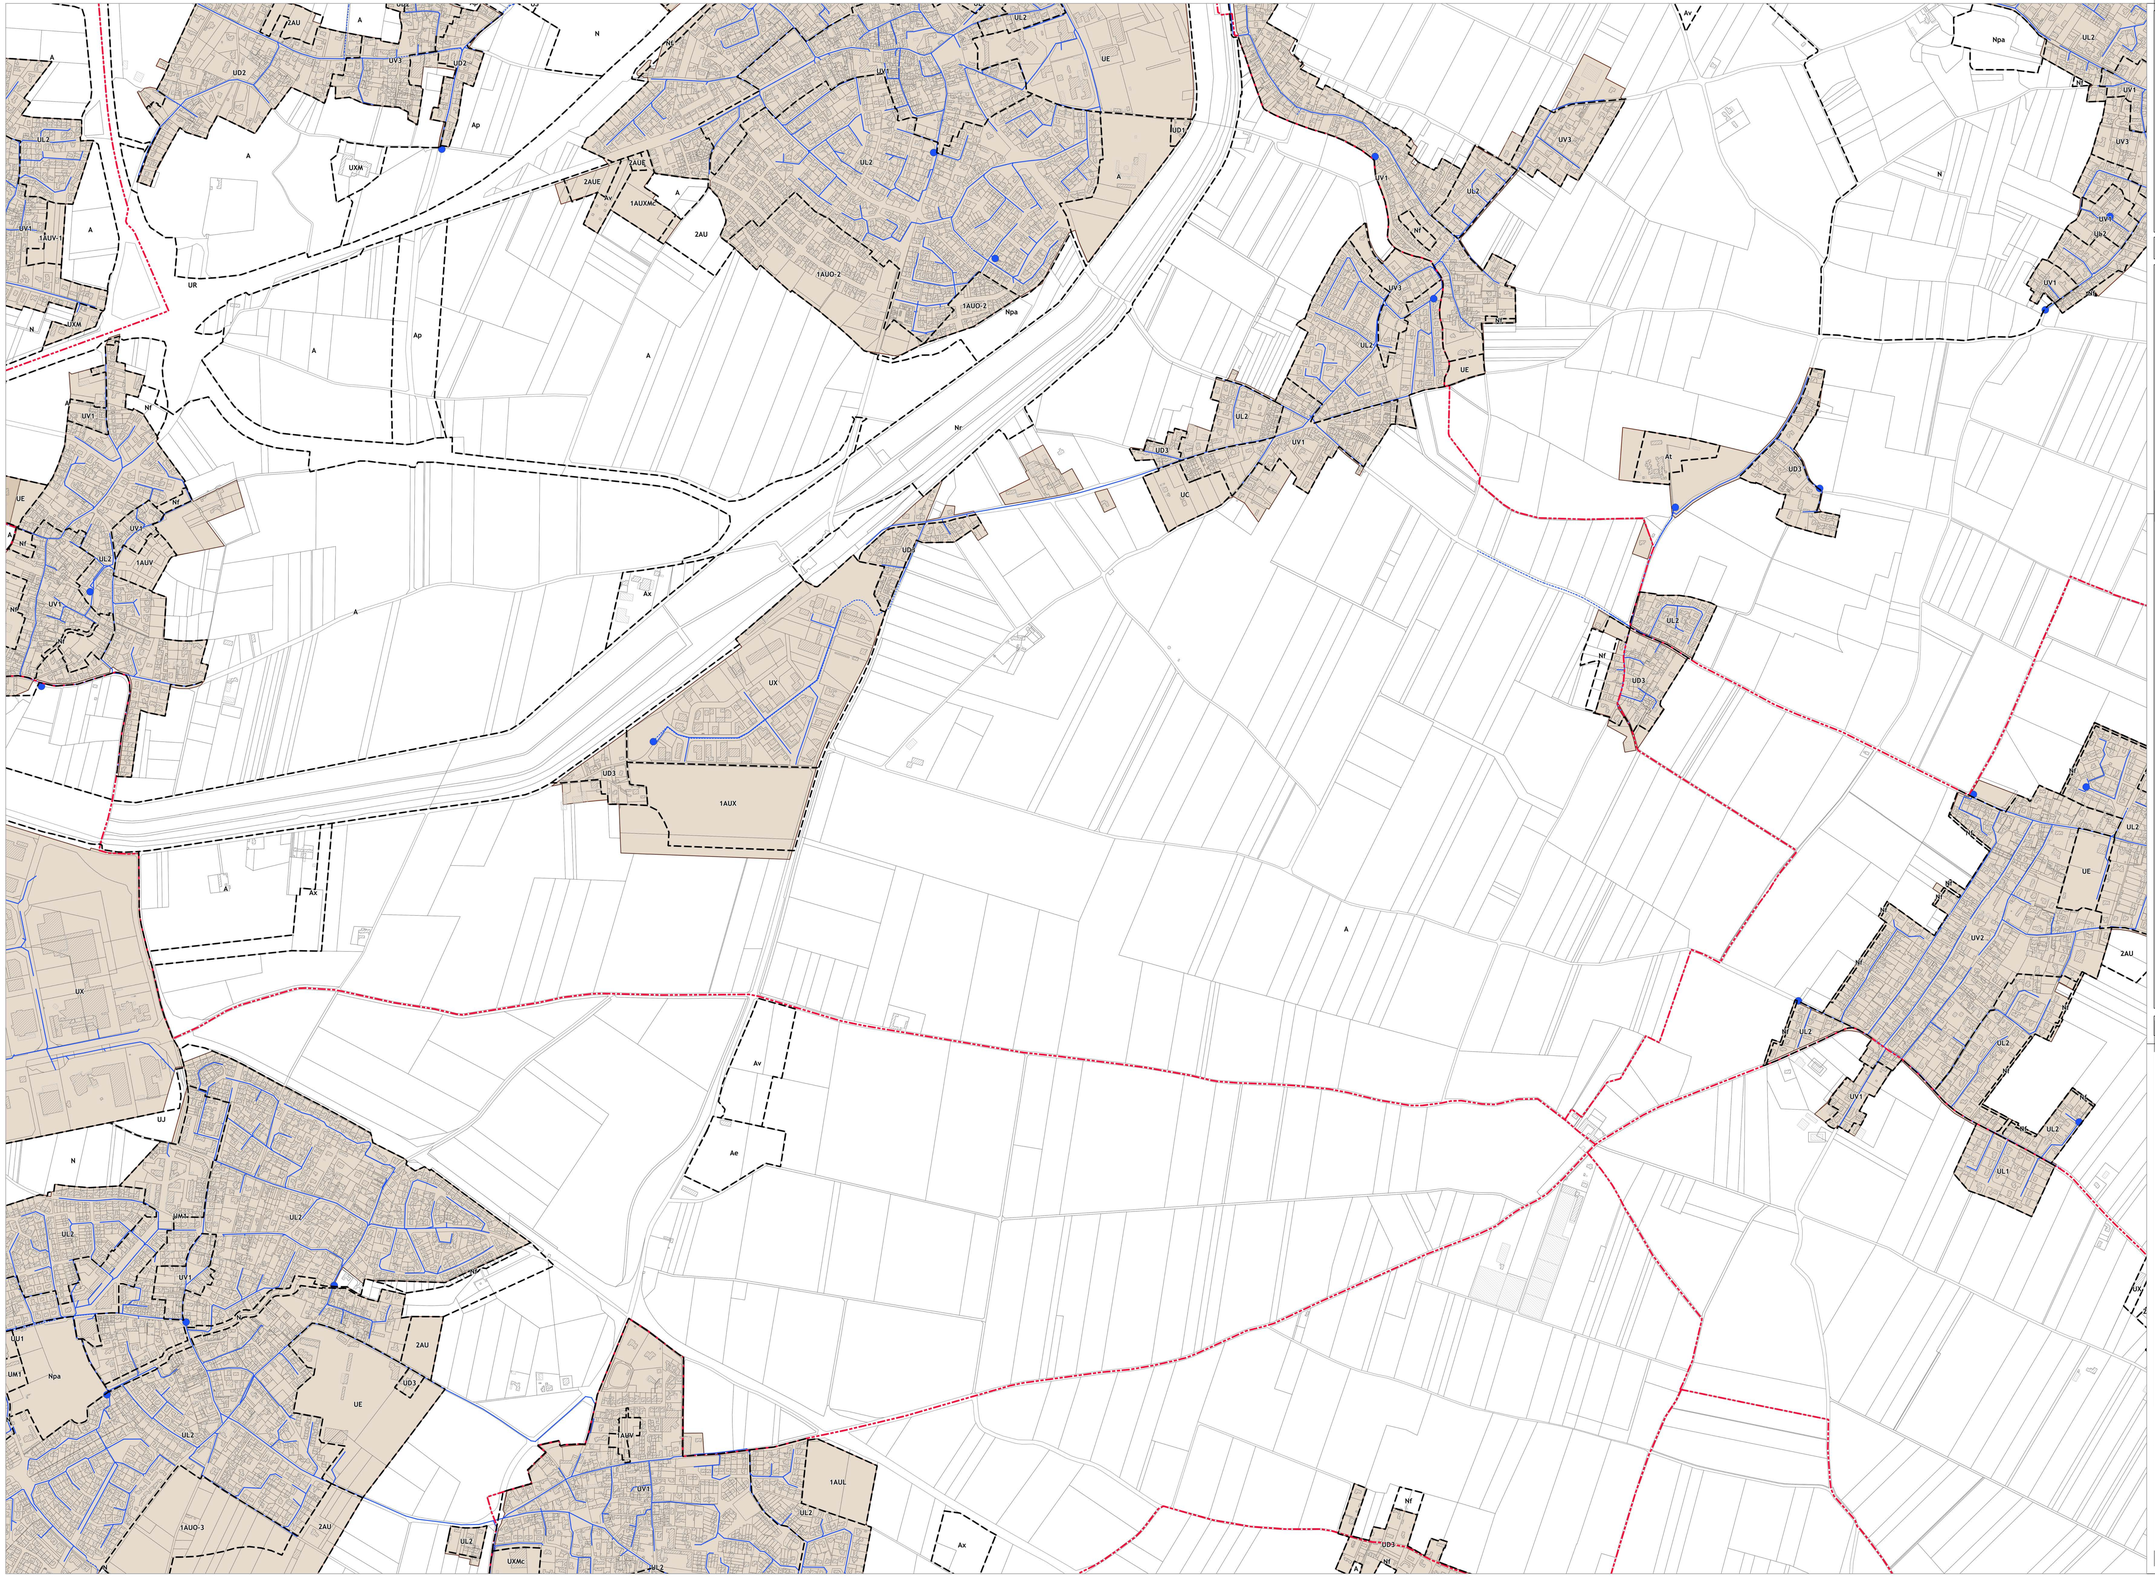

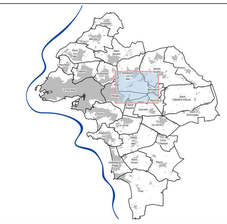

5C3

LÉGENDE

- Limite communale
- Limite de l'Agglomération
- Trait de côte
- Limite de zonage

Le secteur Nr en mer s'étend jusqu'aux limites territoriales des communes

Assainissement collectif eaux usées

- Station d'épuration
- Station de pompage des eaux Usées
- Réseau gravitaire
- Réseau refoulement
- Zonage d'assainissement collectif

Sources des données : cadastre - DGFIP / Système d'Information Géographique de l'Agglomération Rochelaise

Communauté d'Agglomération de La Rochelle
ÊTRE ENSEMBLE À UN SENS

DGA Transitions et Développement du territoire
Pôle Développement Urbain
Service Connaissance du Territoire et Cartographie
pour la Direction des Etudes Urbaines

Plan Local d'Urbanisme intercommunal

PLUi
Plan Local d'Urbanisme intercommunal
COMMUNAUTÉ D'AGGLOMÉRATION DE LA ROCHELLE

6.3.3 - Schéma des réseaux d'assainissement des eaux usées

Version	Date	Procédure	Auteur	Visa
1	19 décembre 2019	PLUi approuvé	PB / CL	CV / BH
...				
10	19 Décembre 2024	Mise en compatibilité par déclaration de projet n°3	CL	CV / BH
11	19 Décembre 2024	Mise à jour N°4	CL	CV / BH
12	**29 Janvier 2026**	**Modification N°2 + Mise à jour N°5**	CL	CV / BH


N

Echelle 1 : 5 000

plan_633_5C3

Edité le : 18/12/2025

Lien et nom du fichier informatique : N:\ConTecCar\URC\PLUi\QGIS_PROJET_CONFIG_URC\projets_qgis_plui / plui_modification_

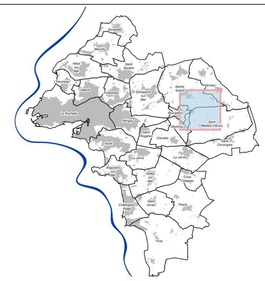

LÉGENDE

- Limite communale
- Limite de l'Agglomération
- Trait de côte
- Limite de zonage

Le secteur Nr en mer s'étend jusqu'aux limites territoriales des communes

Assainissement collectif eaux usées

- Station d'épuration
- Station de pompage des eaux Usées
- Réseau gravitaire
- Réseau refoulement
- Zonage d'assainissement collectif

Sources des données : cadastre - DGFIP / Système d'Information Géographique de l'Agglomération Rochelaise

Communauté d'Agglomération de La Rochelle
ETRE ENSEMBLE A UN SENS

DGA Transitions et Développement du territoire
Pôle Développement Urbain
Service Connaissance du Territoire et Cartographie
pour la Direction des Etudes Urbaines

Plan Local d'Urbanisme intercommunal

6.3.3 - Schéma des réseaux d'assainissement des eaux usées


Version	Date	Procédure	Auteur	Visa
1	19 décembre 2019	PLUi approuvé	PB / CL	CV / BH
...				
10	19 Décembre 2024	Mise en compatibilité par déclaration de projet n°3	CL	**CV / BH**
11	19 Décembre 2024	Mise à jour N°4	CL	CV / BH
12	**29 Janvier 2026**	**Modification N°2 + Mise à jour N°5**	CL	CV / BH


Echelle 1 : 5 000

plan_633_5C4

Edité le : 18/12/2025

Lien et nom du fichier informatique : M:\ConTerCar\URC\PLUI\QGIS_PROJET_CONFIG_URC\projets_qgis_plui / plui_modification_

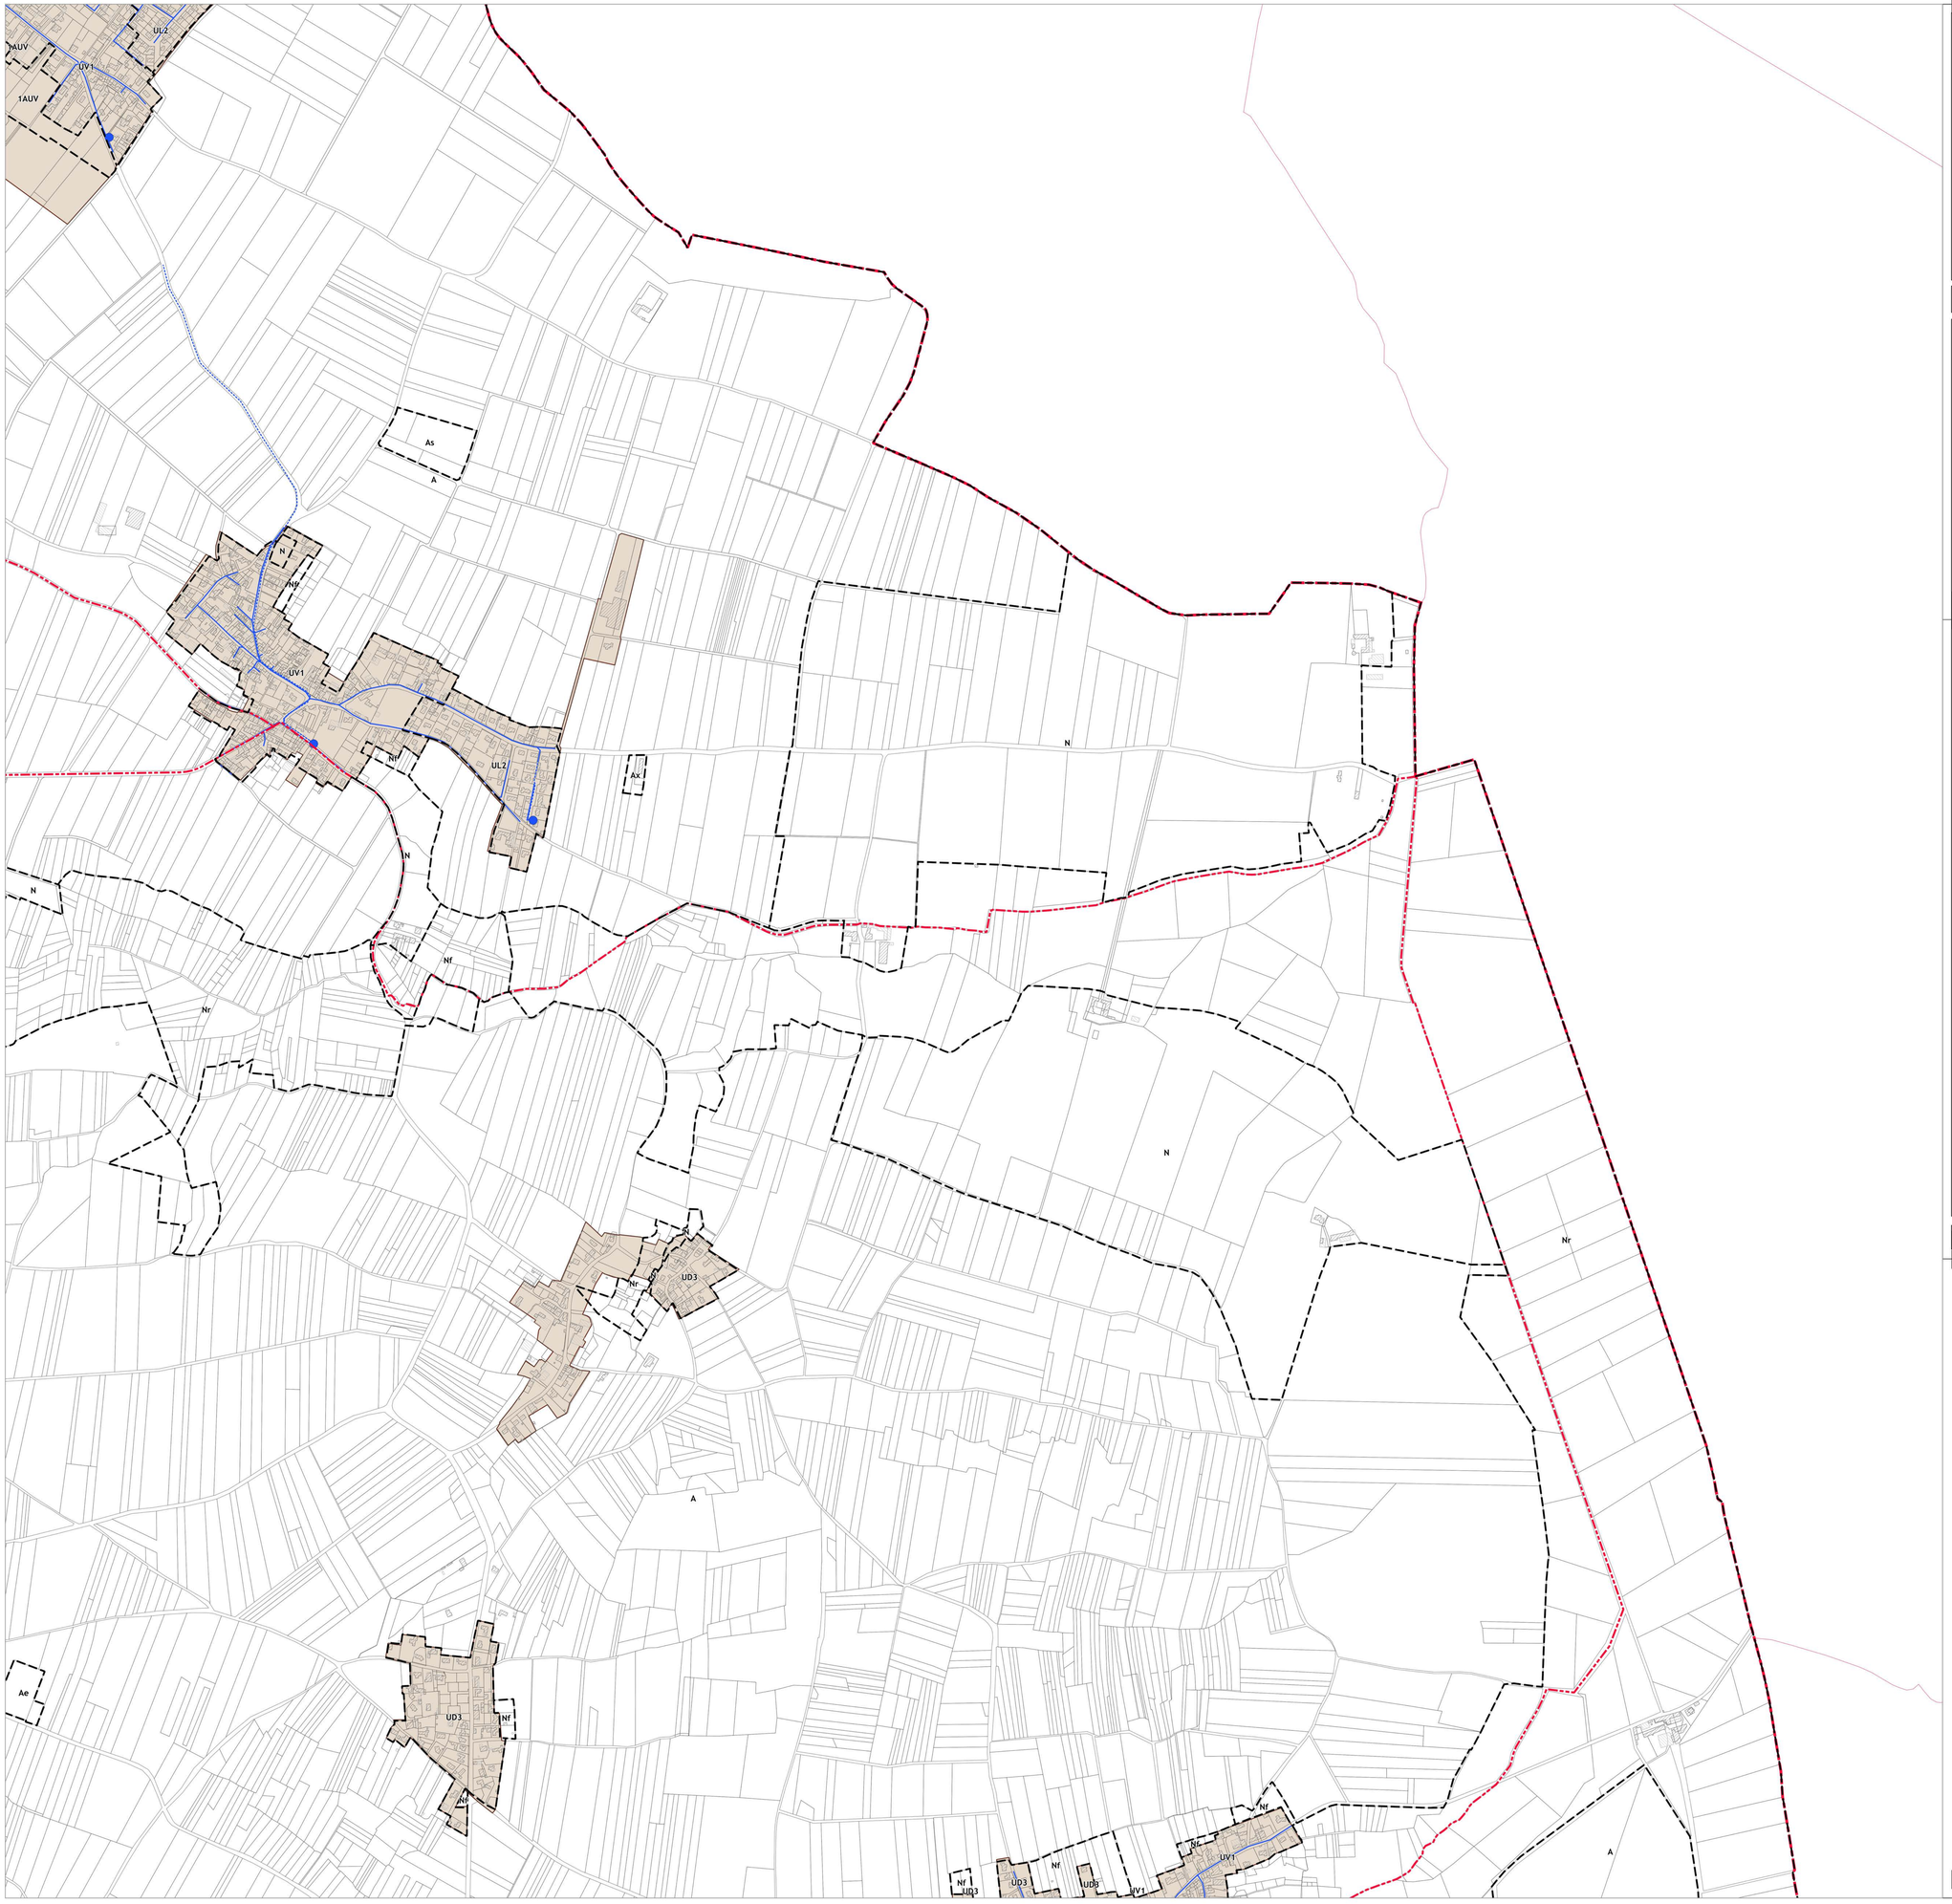

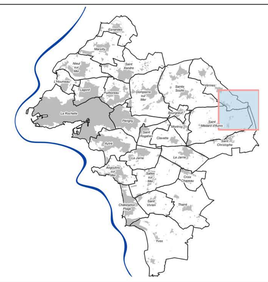

5C5

LÉGENDE

- Limite communale
- Limite de l'Agglomération
- Trait de côte
- Limite de zonage

Le secteur Nr en mer s'étend jusqu'aux limites territoriales des communes

Assainissement collectif eaux usées

- Station d'épuration
- Station de pompage des eaux Usées
- Réseau gravitaire
- Réseau refoulement
- Zonage d'assainissement collectif

Sources des données : cadastre - DGFIP / Système d'Information Géographique de l'Agglomération Rochelaise

Communauté d'Agglomération de La Rochelle
ETRE ENSEMBLE A UN SENS

DGA Transitions et Développement du territoire
Pôle Développement Urbain
Service Connaissance du Territoire et Cartographie
pour la Direction des Etudes Urbaines

Plan Local d'Urbanisme intercommunal

6.3.3 - Schéma des réseaux d'assainissement des eaux usées


Version	Date	Procédure	Auteur	Visa
1	19 décembre 2019	PLUi approuvé	PB / CL	CV / BH
...				
10	19 Décembre 2024	Mise en compatibilité par déclaration de projet n°3	CL	**CV / BH**
11	19 Décembre 2024	Mise à jour N°4	CL	CV / BH
12	**29 Janvier 2026**	**Modification N°2 + Mise à jour N°5**	CL	CV / BH

Echelle 1 : 5 000

plan_633_5C5

Edité le : 18/12/2025

Lien et nom du fichier informatique : M:\ConTerCar\URC\PLUi\QGIS_PROJET_CONFIG_URC\projets_qgis_plui / plui_modification_

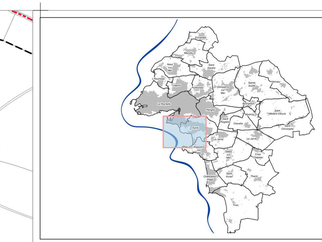

5D1

LÉGENDE

- Limite communale
- Limite de l'Agglomération
- Trait de côte
- Limite de zonage

Le secteur Nr en mer s'étend jusqu'aux limites territoriales des communes

Assainissement collectif eaux usées

- Station d'épuration
- Station de pompage des eaux Usées
- Réseau gravitaire
- Réseau refoulement
- Zonage d'assainissement collectif

Sources des données : cadastre - DGFIP / Système d'Information Géographique de l'Agglomération Rochelaise

Communauté d'Agglomération de La Rochelle
ÊTRE ENSEMBLE À UN SENS

DGA Transitions et Développement du territoire
Pôle Développement Urbain
Service Connaissance du Territoire et Cartographie
pour la Direction des Etudes Urbaines

Plan Local d'Urbanisme intercommunal

PLUi
Plan Local d'Urbanisme intercommunal
LA ROCHELLE
ÊTRE ENSEMBLE À UN SENS

6.3.3 - Schéma des réseaux d'assainissement des eaux usées

Version	Date	Procédure	Auteur	Visa
1	19 décembre 2019	PLUi approuvé	PB / CL	CV / BH
...				
10	19 Décembre 2024	Mise en compatibilité par déclaration de projet n°3	CL	CV / BH
11	19 Décembre 2024	Mise à jour N°4	CL	CV / BH
12	**29 Janvier 2026**	**Modification N°2 + Mise à jour N°5**	CL	CV / BH


Echelle 1 : 5 000


N

plan_633_5D1

Edité le : 18/12/2025

Lien et nom du fichier informatique : N:\ConTerCa\URC\PLUiFQGS_PROJET_CONFIG_URC\projets_qgis_plui / plui_modification_

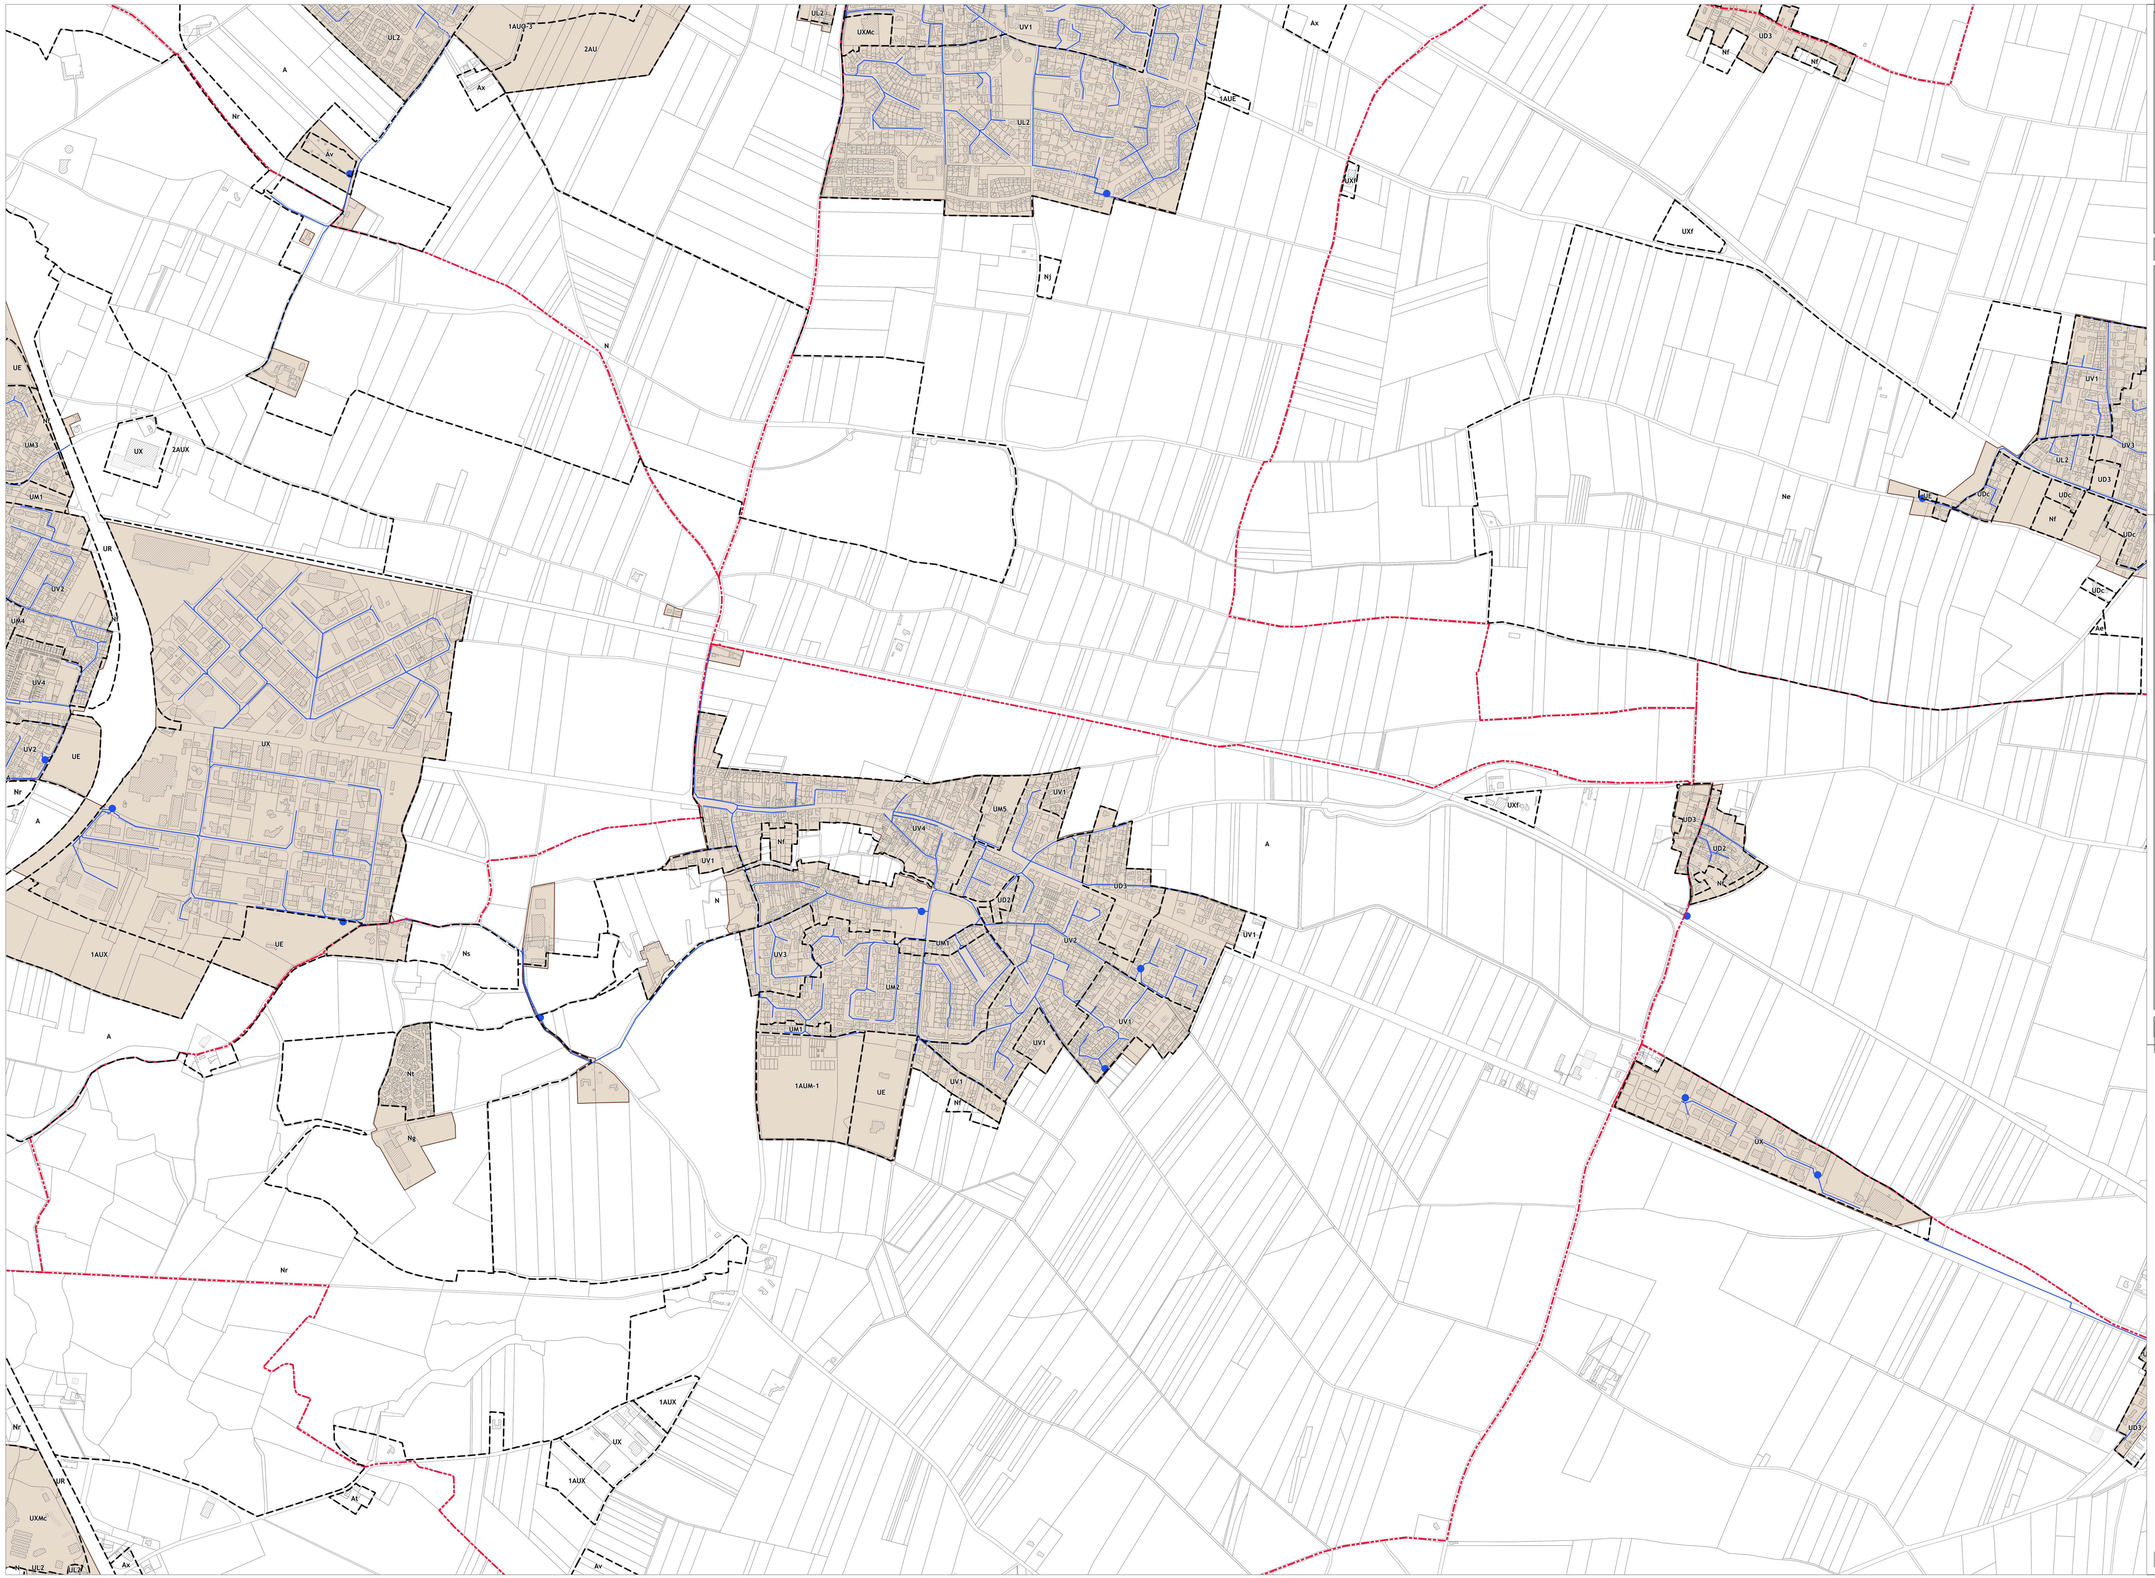

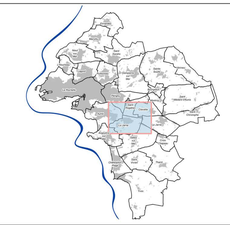

5D2

LÉGENDE

- Limite communale
- Limite de l'Agglomération
- Trait de côte
- Limite de zonage

Le secteur Nr en mer s'étend jusqu'aux limites territoriales des communes

Assainissement collectif eaux usées

- Station d'épuration
- Station de pompage des eaux Usées
- Réseau gravitaire
- Réfeau refoulement
- Zonage d'assainissement collectif

Sources des données : cadastre - DGFIP / Système d'Information Géographique de l'Agglomération Rochelaise

Communauté d'Agglomération de La Rochelle
ETRE ENSEMBLE A UN SENS

DGA Transitions et Développement du territoire
Pôle Développement Urbain
Service Connaissance du Territoire et Cartographie
pour la Direction des Etudes Urbaines

Plan Local d'Urbanisme intercommunal

PLUi

6.3.3 - Schéma des réseaux d'assainissement des eaux usées

Version	Date	Procédure	Auteur	Visa
1	19 décembre 2019	PLUi approuvé	PB / CL	CV / BH
...				
10	19 Décembre 2024	Mise en compatibilité par déclaration de projet n°3	CL	CV / BH
11	19 Décembre 2024	Mise à jour N°4	CL	CV / BH
12	**29 Janvier 2026**	**Modification N°2 + Mise à jour N°5**	CL	CV / BH


N


Echelle 1 : 5 000

plan_633_5D2

Edité le : 18/12/2025

Lien et nom du fichier informatique : M:\CorTerCar\URC\PLUi\QGIS_PROJET_CONFIG_URC\projets_qgis_plui / plui_modification_

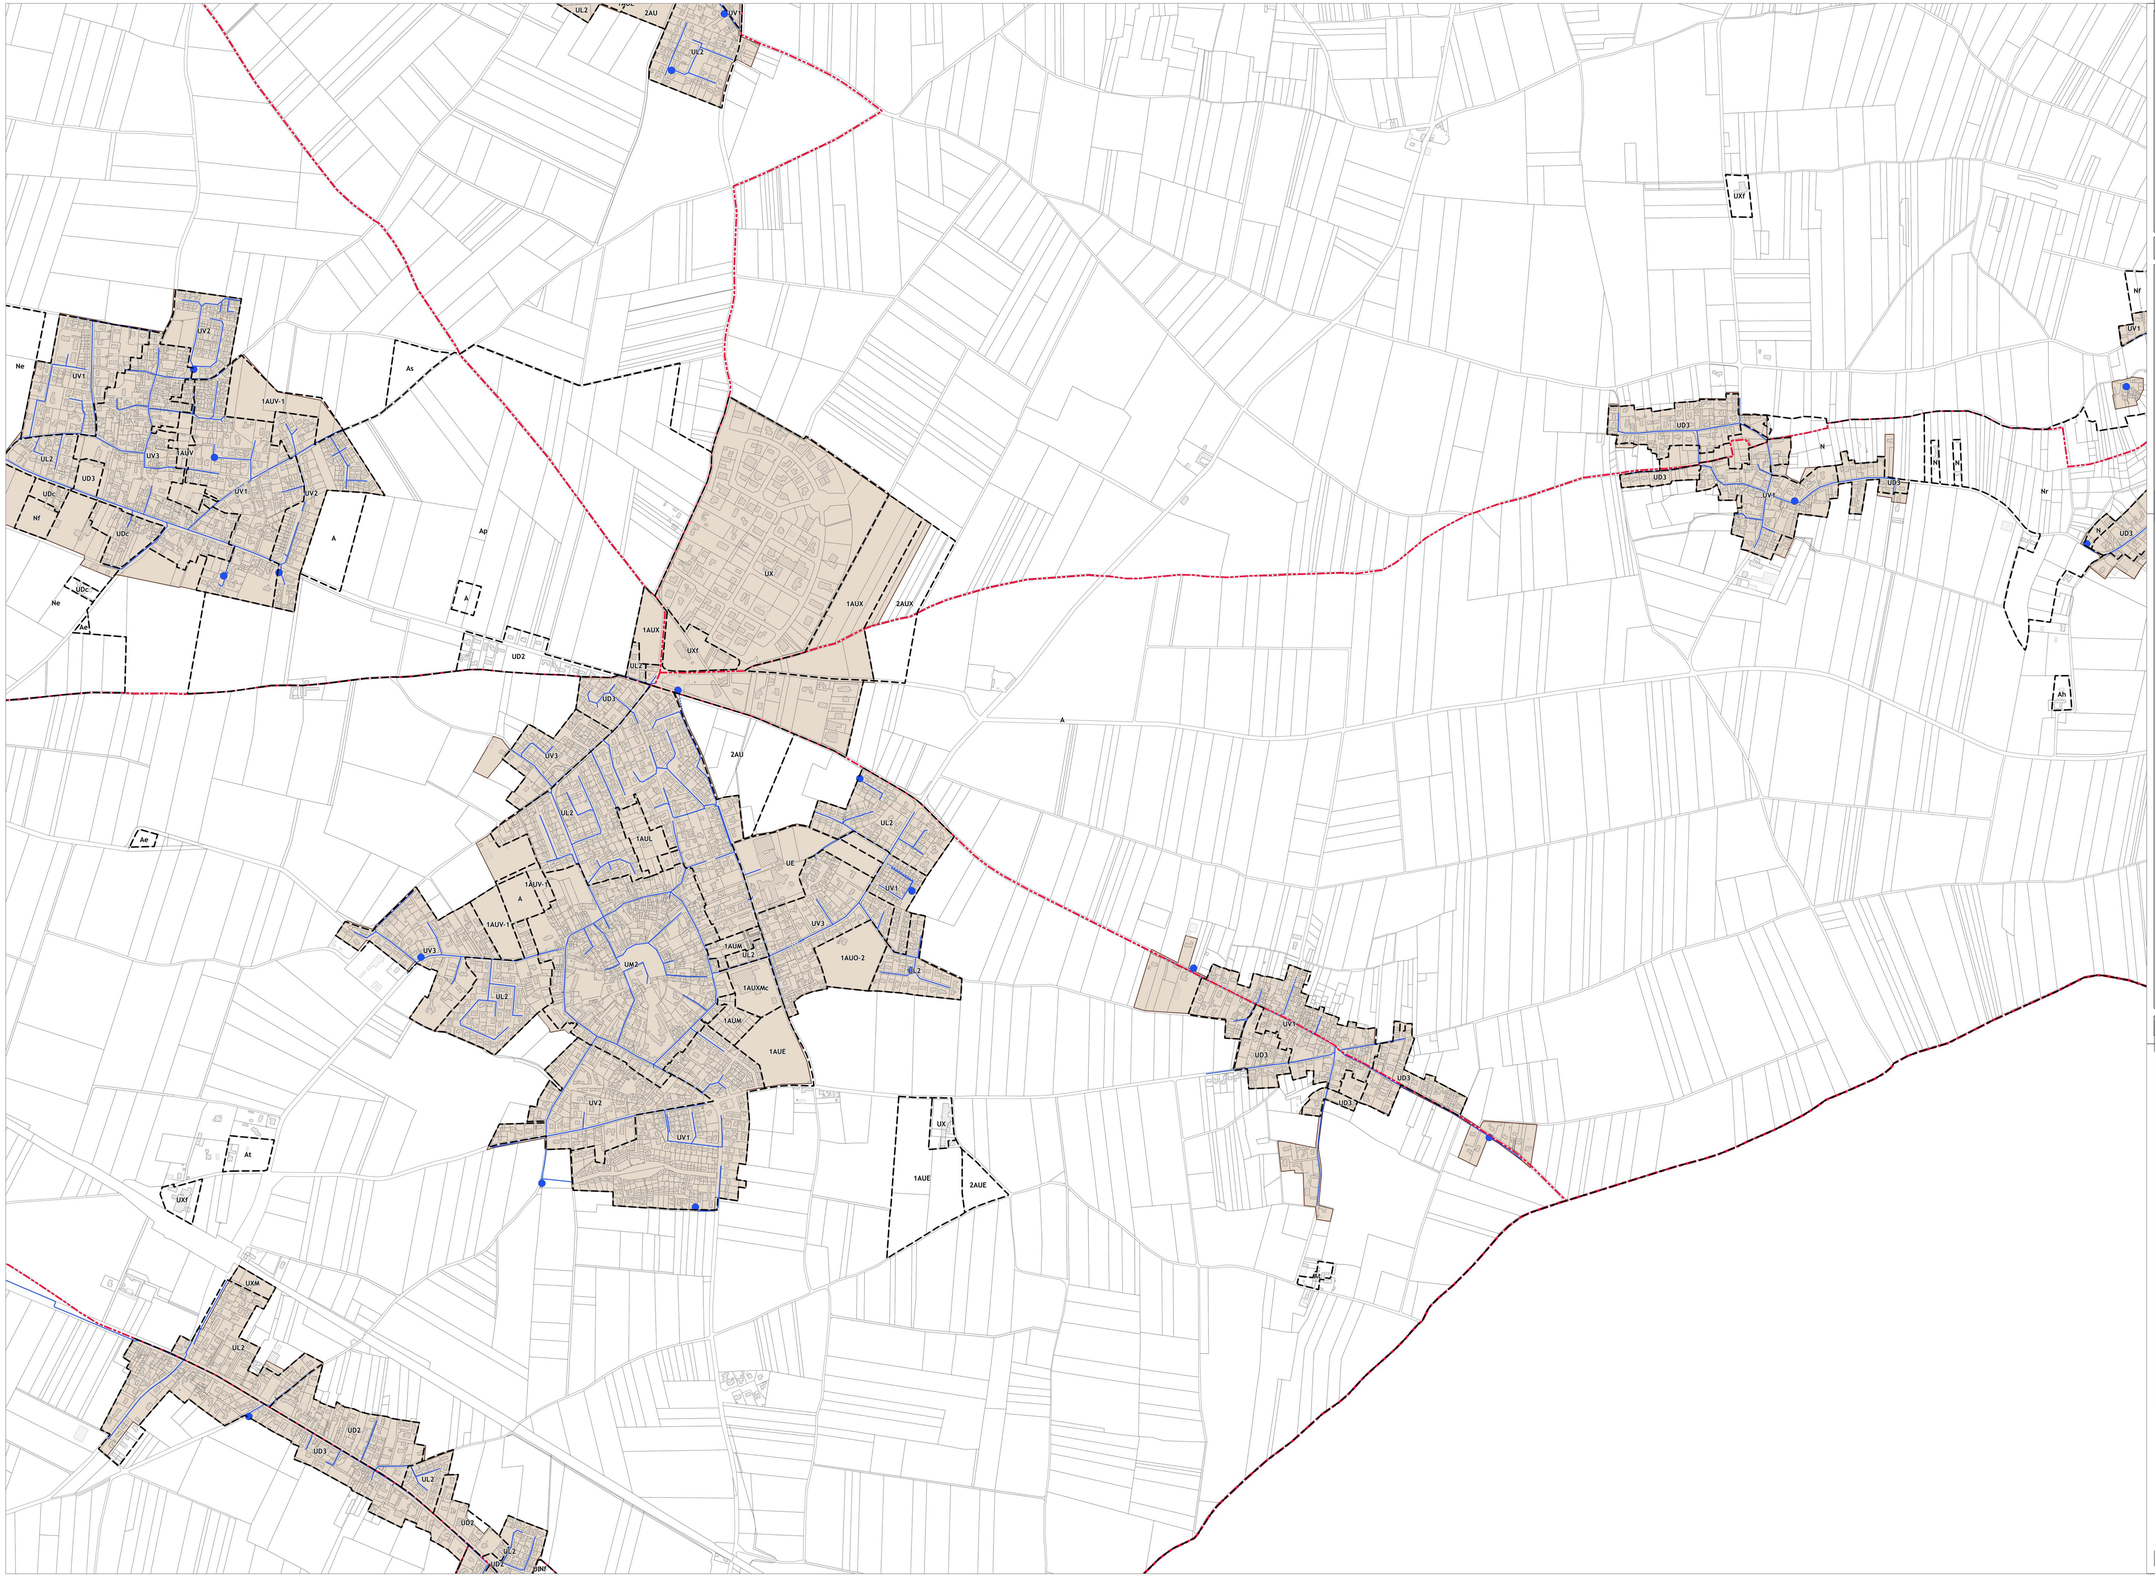

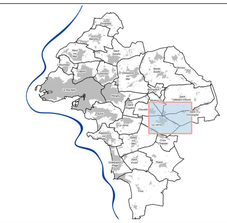

5D3

LÉGENDE

- Limite communale
- Limite de l'Agglomération
- Trait de côte
- Limite de zonage

Le secteur Nr en mer s'étend jusqu'aux limites territoriales des communes

Assainissement collectif eaux usées

- Station d'épuration
- Station de pompage des eaux Usées
- Réseau gravitaire
- Réseau refoulement
- Zonage d'assainissement collectif

Sources des données : cadastre - DGFIP / Système d'Information Géographique de l'Agglomération Rochelaise

Communauté d'Agglomération de La Rochelle
ÊTRE ENSEMBLE À UN SENS

DGA Transitions et Développement du territoire
Pôle Développement Urbain
Service Connaissance du Territoire et Cartographie
pour la Direction des Etudes Urbaines

Plan Local d'Urbanisme intercommunal

PLUi

6.3.3 - Schéma des réseaux d'assainissement des eaux usées

Version	Date	Procédure	Auteur	Visa
1	19 décembre 2019	PLUi approuvé	PB / CL	CV / BH
...				
10	19 Décembre 2024	Mise en compatibilité par déclaration de projet n°3	CL	CV / BH
11	19 Décembre 2024	Mise à jour N°4	CL	CV / BH
12	**29 Janvier 2026**	**Modification N°2 + Mise à jour N°5**	CL	CV / BH


Echelle 1 : 5 000

N

plan_633_5D3

Edité le : 18/12/2025

Lien et nom du fichier informatique : N:\ConTerCar\URC\PLUi\QGIS_PROJET_CONFIG_URC\projets_qgis_plui / plui_modification_

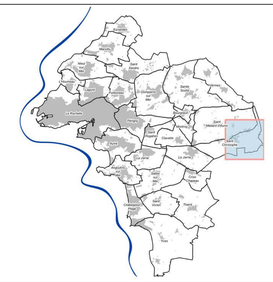

5D4

LÉGENDE

- Limite communale
- Limite de l'Agglomération
- Trait de côte
- Limite de zonage

Le secteur Nr en mer s'étend jusqu'aux limites territoriales des communes

Assainissement collectif eaux usées

- Station d'épuration
- Station de pompage des eaux Usées
- Réseau gravitaire
- Réseau refoulement
- Zonage d'assainissement collectif

Sources des données : cadastre - DGFIP / Système d'Information Géographique de l'Agglomération Rochelaise

Communauté d'Agglomération de La Rochelle
ETRE ENSEMBLE A UN SENS

DGA Transitions et Développement du territoire
Pôle Développement Urbain
Service Connaissance du Territoire et Cartographie
pour la Direction des Etudes Urbaines

Plan Local d'Urbanisme intercommunal

6.3.3 - Schéma des réseaux d'assainissement des eaux usées


Version	Date	Procédure	Auteur	Visa
1	19 décembre 2019	PLUi approuvé	PB / CL	CV / BH
...				
10	19 Décembre 2024	Mise en compatibilité par déclaration de projet n°3	CL	**CV / BH**
11	19 Décembre 2024	Mise à jour N°4	CL	CV / BH
12	**29 Janvier 2026**	**Modification N°2 + Mise à jour N°5**	CL	CV / BH

Echelle 1 : 5 000

plan_633_5D4

Edité le : 18/12/2025

Lien et nom du fichier informatique : M:\ConTerCar\URC\PLUi\QGIS_PROJET_CONFIG_URC\projets_qgis_plui / plui_modification_

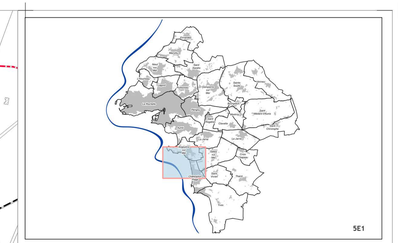

5E1

LÉGENDE

- Limite communale
- Limite de l'Agglomération
- Trait de côte
- Limite de zonage

Le secteur Nr en mer s'étend jusqu'aux limites territoriales des communes

Assainissement collectif eaux usées

- Station d'épuration
- Station de pompage des eaux Usées
- Réseau gravitaire
- Réseau refoulement
- Zonage d'assainissement collectif

Sources des données : cadastre - DGFIP / Système d'Information Géographique de l'Agglomération Rochelaise

Communauté d'Agglomération de La Rochelle
ÊTRE ENSEMBLE À UN SENS

DGA Transitions et Développement du territoire
Pôle Développement Urbain
Service Connaissance du Territoire et Cartographie
pour la Direction des Etudes Urbaines

Plan Local d'Urbanisme intercommunal

PLUi
Plan Local d'Urbanisme intercommunal
LA ROCHELLE
ÎLE DE RÉ
AGGLOMÉRATION

6.3.3 - Schéma des réseaux d'assainissement des eaux usées


Version	Date	Procédure	Auteur	Visa
1	19 décembre 2019	PLUi approuvé	PB / CL	CV / BH
...				
10	19 Décembre 2024	Mise en compatibilité par déclaration de projet n°3	CL	CV / BH
11	19 Décembre 2024	Mise à jour N°4	CL	CV / BH
12	**29 Janvier 2026**	**Modification N°2 + Mise à jour N°5**	CL	CV / BH

Echelle 1 : 5 000

plan_633_5E1

Edité le : 18/12/2025

Lien et nom du fichier informatique : M:\ConTerCar\URC\PLUi\QGIS_PROJET_CONFIG_URC\projets_qgis_plui / plui_modification_

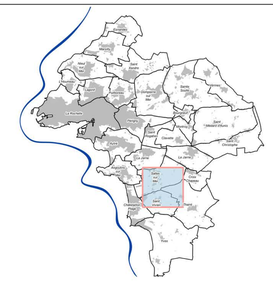

5E2

LÉGENDE

- Limite communale
- Limite de l'Agglomération
- Trait de côte
- Limite de zonage

Le secteur Nr en mer s'étend jusqu'aux limites territoriales des communes

Assainissement collectif eaux usées

- Station d'épuration
- Station de pompage des eaux Usées
- Réseau gravitaire
- Réseau refoulement
- Zonage d'assainissement collectif

Sources des données : cadastre - DGFIP / Système d'Information Géographique de l'Agglomération Rochelaise

Communauté d'Agglomération de La Rochelle
ETRE ENSEMBLE A UN SENS

DGA Transitions et Développement du territoire
Pôle Développement Urbain
Service Connaissance du Territoire et Cartographie
pour la Direction des Etudes Urbaines

Plan Local d'Urbanisme intercommunal

6.3.3 - Schéma des réseaux d'assainissement des eaux usées


Version	Date	Procédure	Auteur	Visa
1	19 décembre 2019	PLUi approuvé	PB / CL	CV / BH
...				
10	19 Décembre 2024	Mise en compatibilité par déclaration de projet n°3	CL	**CV / BH**
11	19 Décembre 2024	Mise à jour N°4	CL	CV / BH
12	**29 Janvier 2026**	**Modification N°2 + Mise à jour N°5**	CL	CV / BH

Echelle 1 : 5 000

plan_633_5E2

Edité le : 18/12/2025

Lien et nom du fichier informatique : M:\ConTerCar\URC\PLUi\QGIS_PROJET_CONFIG_URC\projets_qgis_plui / plui_modification_

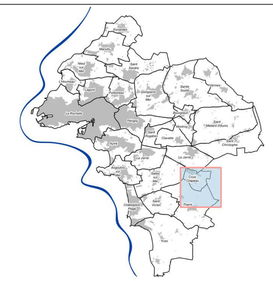

LÉGENDE

- Limite communale
- Limite de l'Agglomération
- Trait de côte
- Limite de zonage

Le secteur Nr en mer s'étend jusqu'aux limites territoriales des communes

Assainissement collectif eaux usées

- Station d'épuration
- Station de pompage des eaux Usées
- Réseau gravitaire
- Réseau refoulement
- Zonage d'assainissement collectif

Sources des données : cadastre - DGFIP / Système d'Information Géographique de l'Agglomération Rochelaise

Communauté d'Agglomération de La Rochelle
ETRE ENSEMBLE A UN SENS

DGA Transitions et Développement du territoire
Pôle Développement Urbain
Service Connaissance du Territoire et Cartographie
pour la Direction des Etudes Urbaines

Plan Local d'Urbanisme intercommunal

6.3.3 - Schéma des réseaux d'assainissement des eaux usées


Version	Date	Procédure	Auteur	Visa
1	19 décembre 2019	PLUi approuvé	PB / CL	CV / BH
...				
10	19 Décembre 2024	Mise en compatibilité par déclaration de projet n°3	CL	**CV / BH**
11	19 Décembre 2024	Mise à jour N°4	CL	CV / BH
12	**29 Janvier 2026**	**Modification N°2 + Mise à jour N°5**	CL	CV / BH


Echelle 1 : 5 000

plan_633_5E3

Edité le : 18/12/2025

Lien et nom du fichier informatique : M:\ConTerCar\URC\PLUi\QGIS_PROJET_CONFIG_URC\projets_agis_plui / plui_modification_

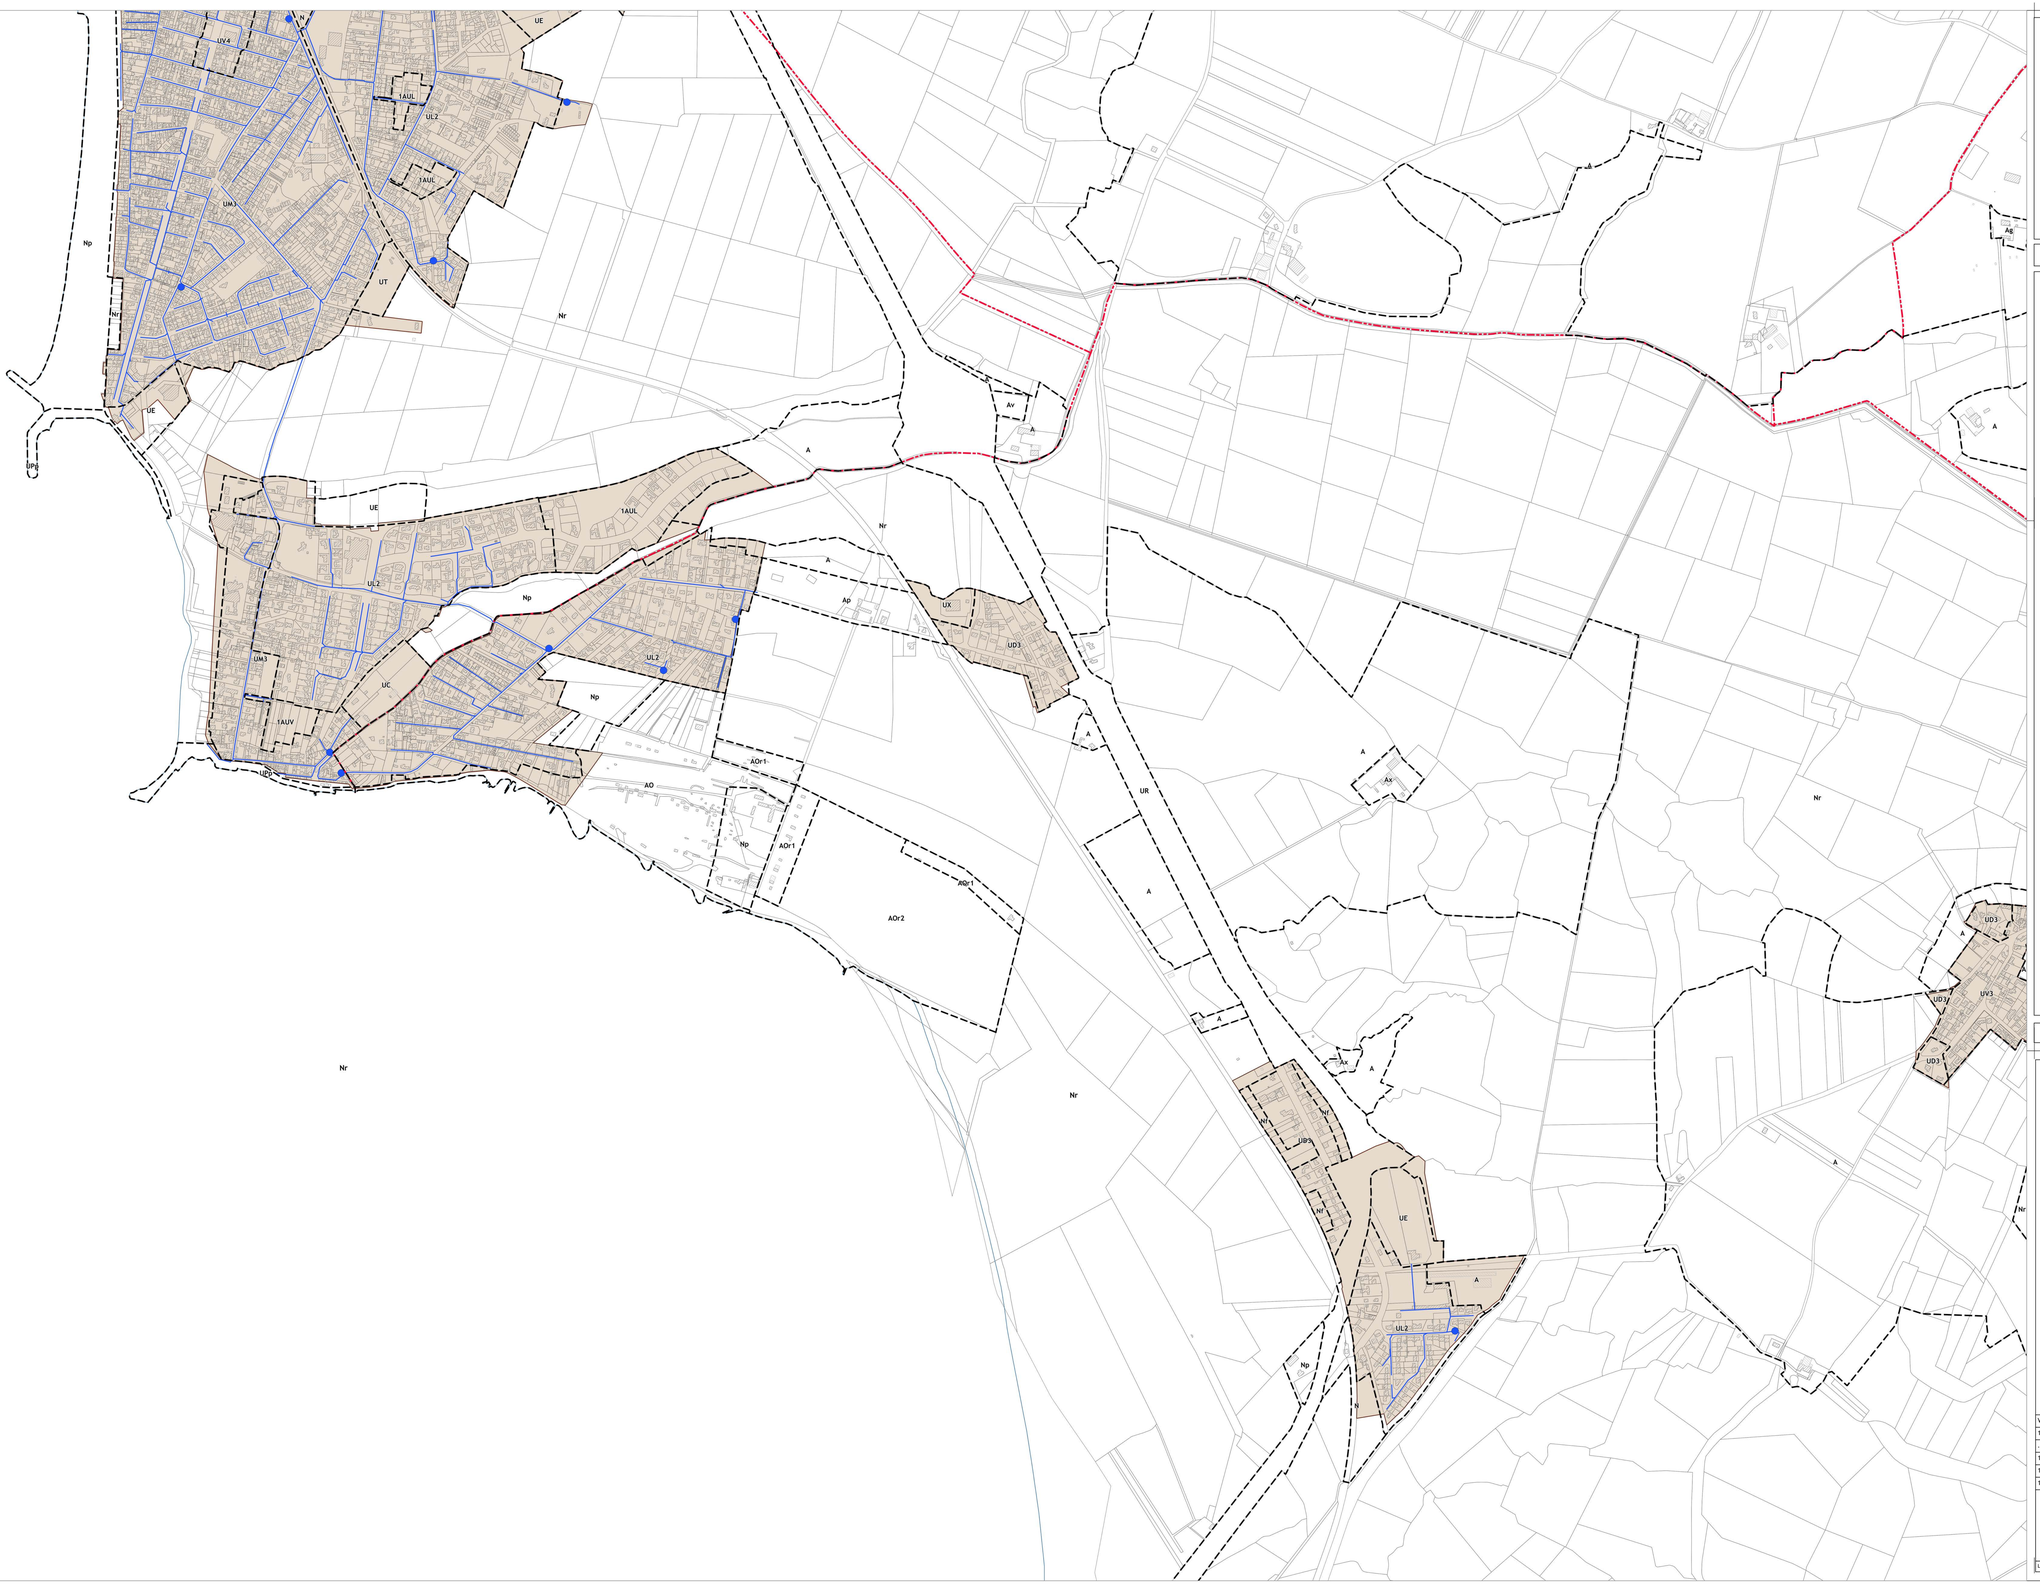

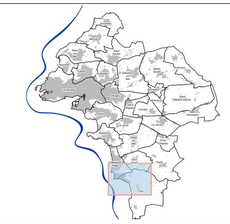

5F1

LÉGENDE

- Limite communale
- Limite de l'Agglomération
- Trait de côte
- Limite de zonage

Le secteur Nr en mer s'étend jusqu'aux limites territoriales des communes

Assainissement collectif eaux usées

- Station d'épuration
- Station de pompage des eaux Usées
- Réseau gravitaire
- Réseau refoulement
- Zonage d'assainissement collectif

Sources des données : cadastre - DGFIP / Système d'Information Géographique de l'Agglomération Rochelaise

Communauté d'Agglomération de La Rochelle
ÊTRE ENSEMBLE À UN SENS

DGA Transitions et Développement du territoire
Pôle Développement Urbain
Service Connaissance du Territoire et Cartographie
pour la Direction des Etudes Urbaines

Plan Local d'Urbanisme intercommunal

PLUi
Plan Local d'Urbanisme intercommunal
CDC LA ROCHELLE
AGGLOMÉRATION DE LA ROCHELLE

6.3.3 - Schéma des réseaux d'assainissement des eaux usées

Version	Date	Procédure	Auteur	Visa
1	19 décembre 2019	PLUi approuvé	PB / CL	CV / BH
...				
10	19 Décembre 2024	Mise en compatibilité par déclaration de projet n°3	CL	CV / BH
11	19 Décembre 2024	Mise à jour N°4	CL	CV / BH
12	**29 Janvier 2026**	**Modification N°2 + Mise à jour N°5**	CL	CV / BH


N


Echelle 1 : 5 000

plan_633_5F1

Edité le : 18/12/2025

Lien et nom du fichier informatique : M:\Com?ln?ar\URC\PLUi\QGIS_PROJET_CONFIG_URC\projets_qgis_plui / plui_modification_

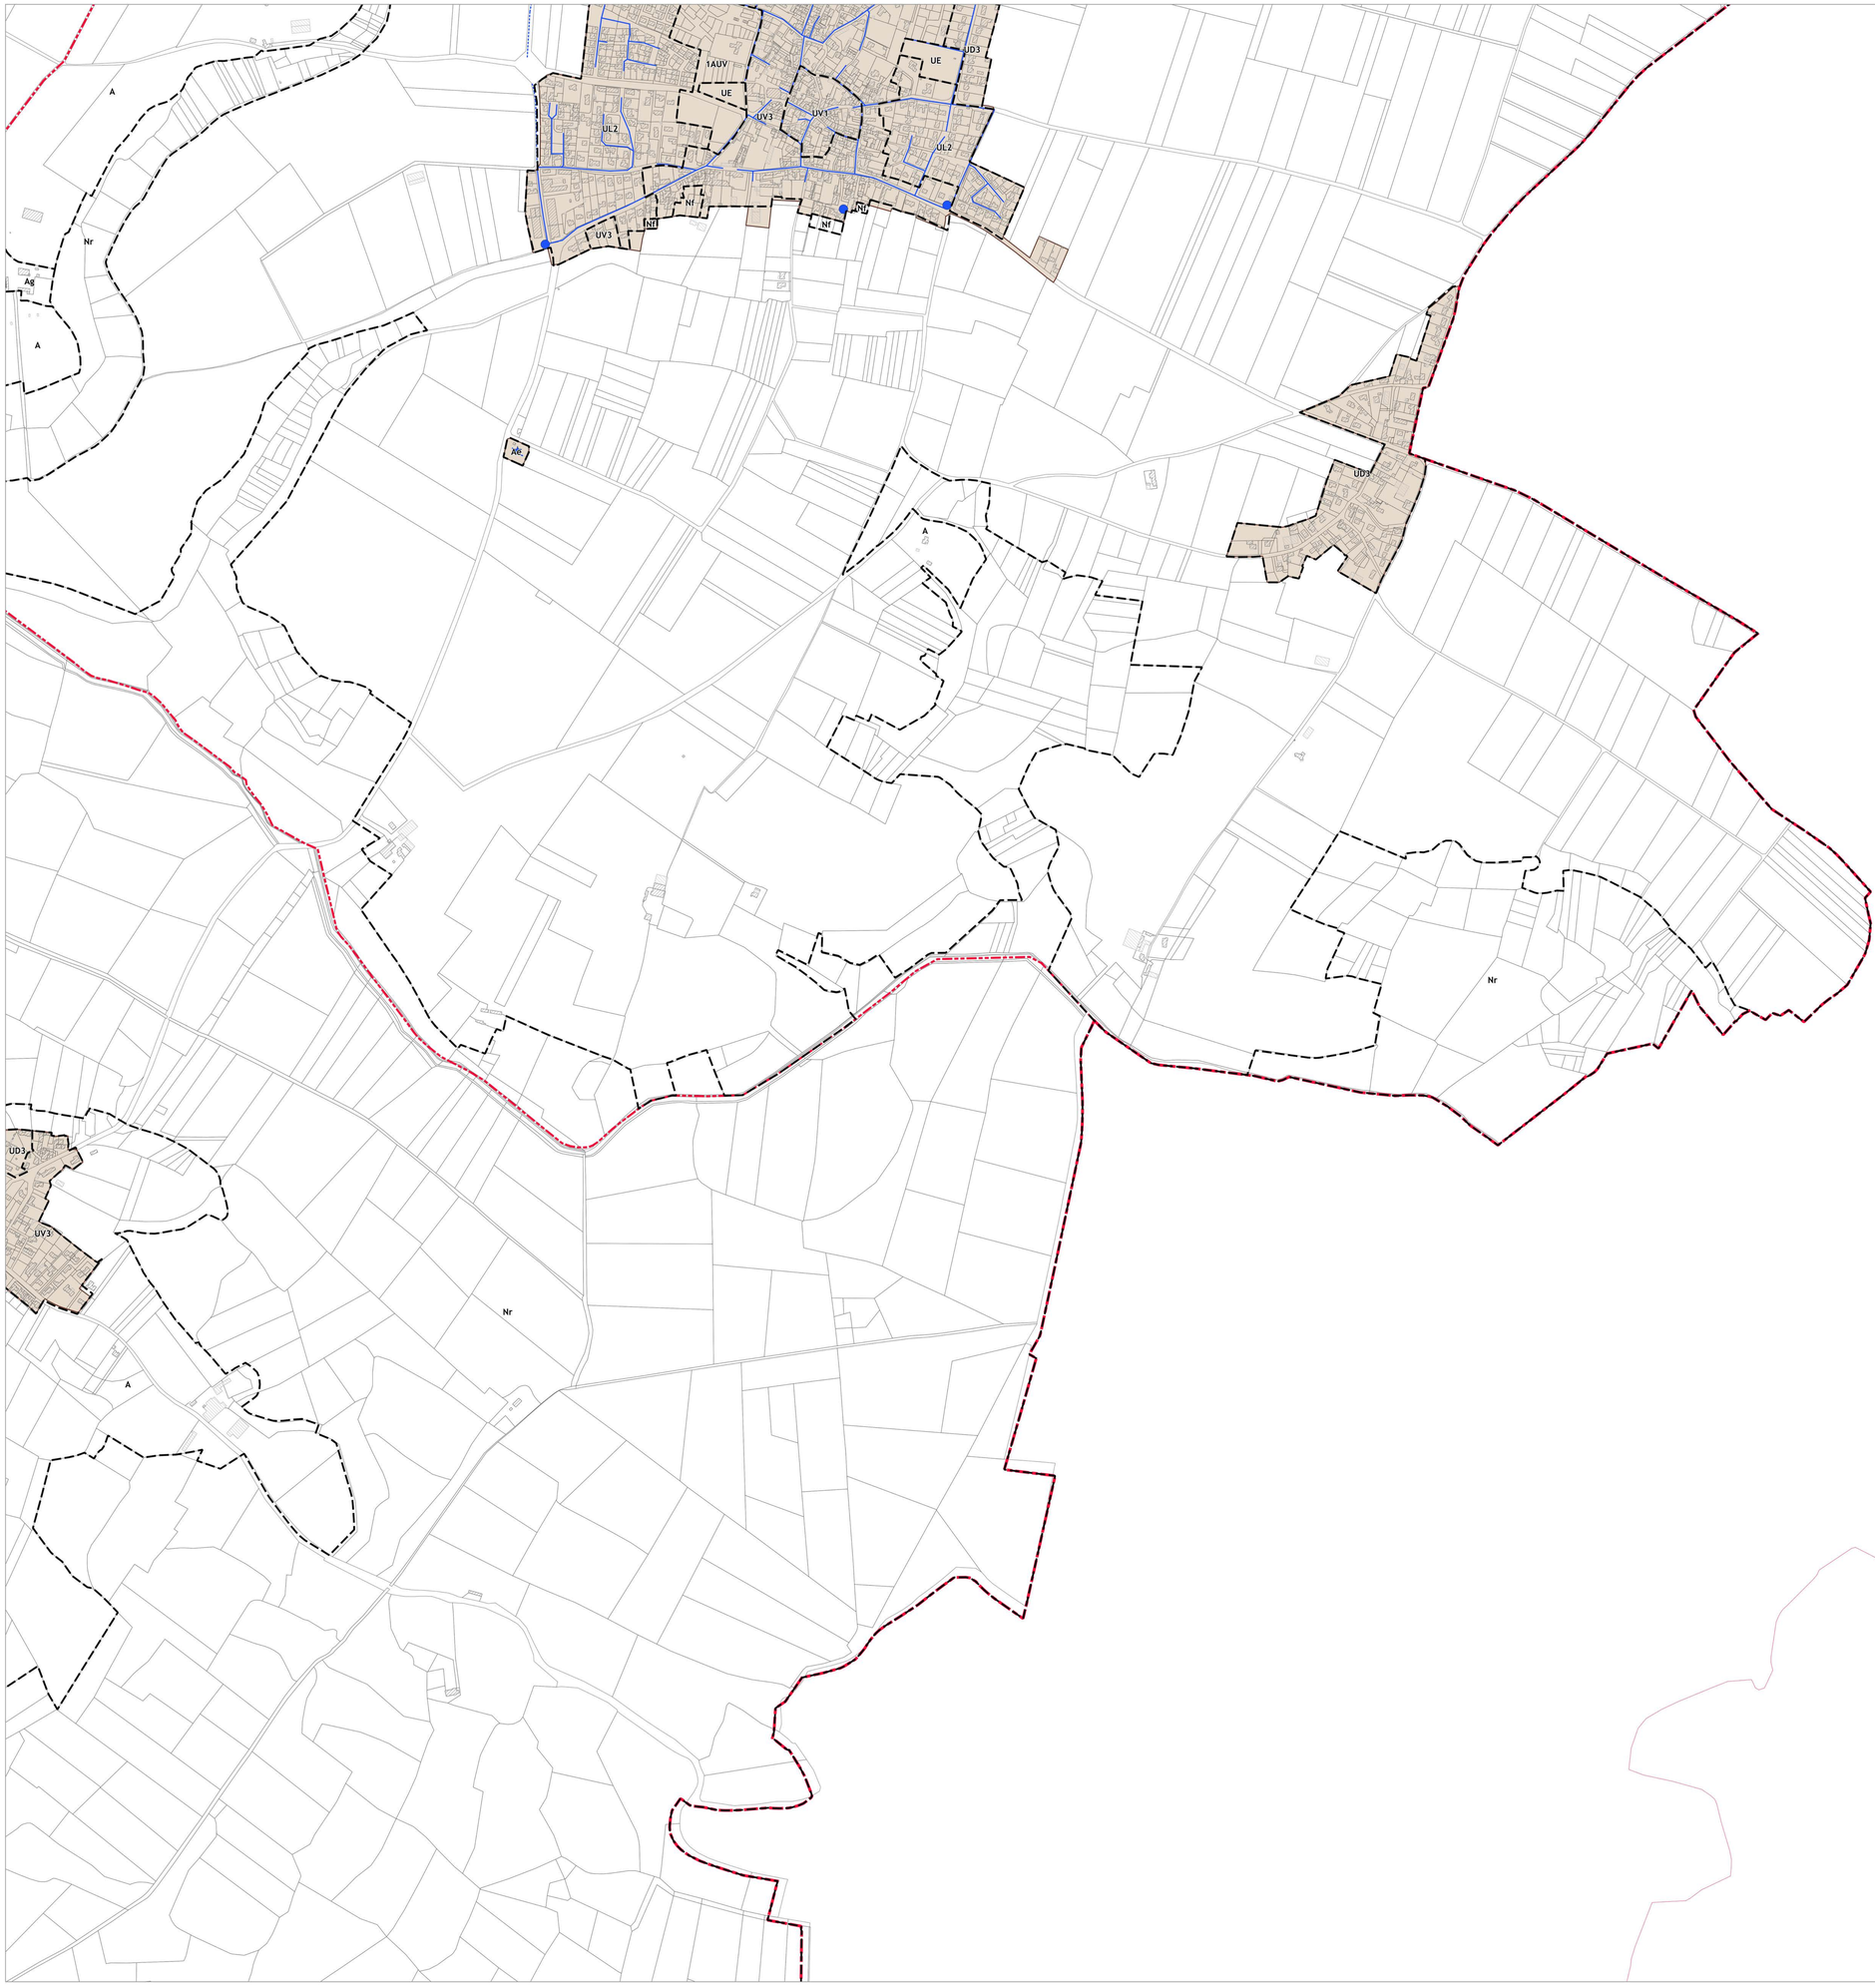

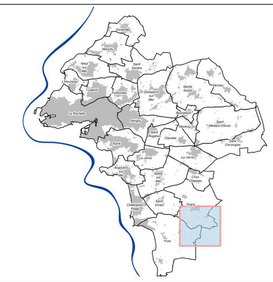

5F2

LÉGENDE

- Limite communale
- Limite de l'Agglomération
- Trait de côte
- Limite de zonage

Le secteur Nr en mer s'étend jusqu'aux limites territoriales des communes

Assainissement collectif eaux usées

- Station d'épuration
- Station de pompage des eaux Usées
- Réseau gravitaire
- Réseau refoulement
- Zonage d'assainissement collectif

Sources des données : cadastre - DGFIP / Système d'Information Géographique de l'Agglomération Rochelaise

Communauté d'Agglomération de La Rochelle
ETRE ENSEMBLE A UN SENS

DGA Transitions et Développement du territoire
Pôle Développement Urbain
Service Connaissance du Territoire et Cartographie
pour la Direction des Etudes Urbaines

Plan Local d'Urbanisme intercommunal

PLUi
Plan Local d'Urbanisme intercommunal
COMMUNAUTÉ D'AGGLOMÉRATION DE LA ROCHELLE

6.3.3 - Schéma des réseaux d'assainissement des eaux usées

Version	Date	Procédure	Auteur	Visa
1	19 décembre 2019	PLUi approuvé	PB / CL	CV / BH
...				
10	19 Décembre 2024	Mise en compatibilité par déclaration de projet n°3	CL	**CV / BH**
11	19 Décembre 2024	Mise à jour N°4	CL	CV / BH
12	**29 Janvier 2026**	**Modification N°2 + Mise à jour N°5**	CL	CV / BH


N


Echelle 1 : 5 000

plan_633_5F2

Edité le : 18/12/2025

Lien et nom du fichier informatique : M:\ConTerCar\URC\PLUi\QGIS_PROJET_CONFIG_URC\projets_qgis_plui / plui_modification_

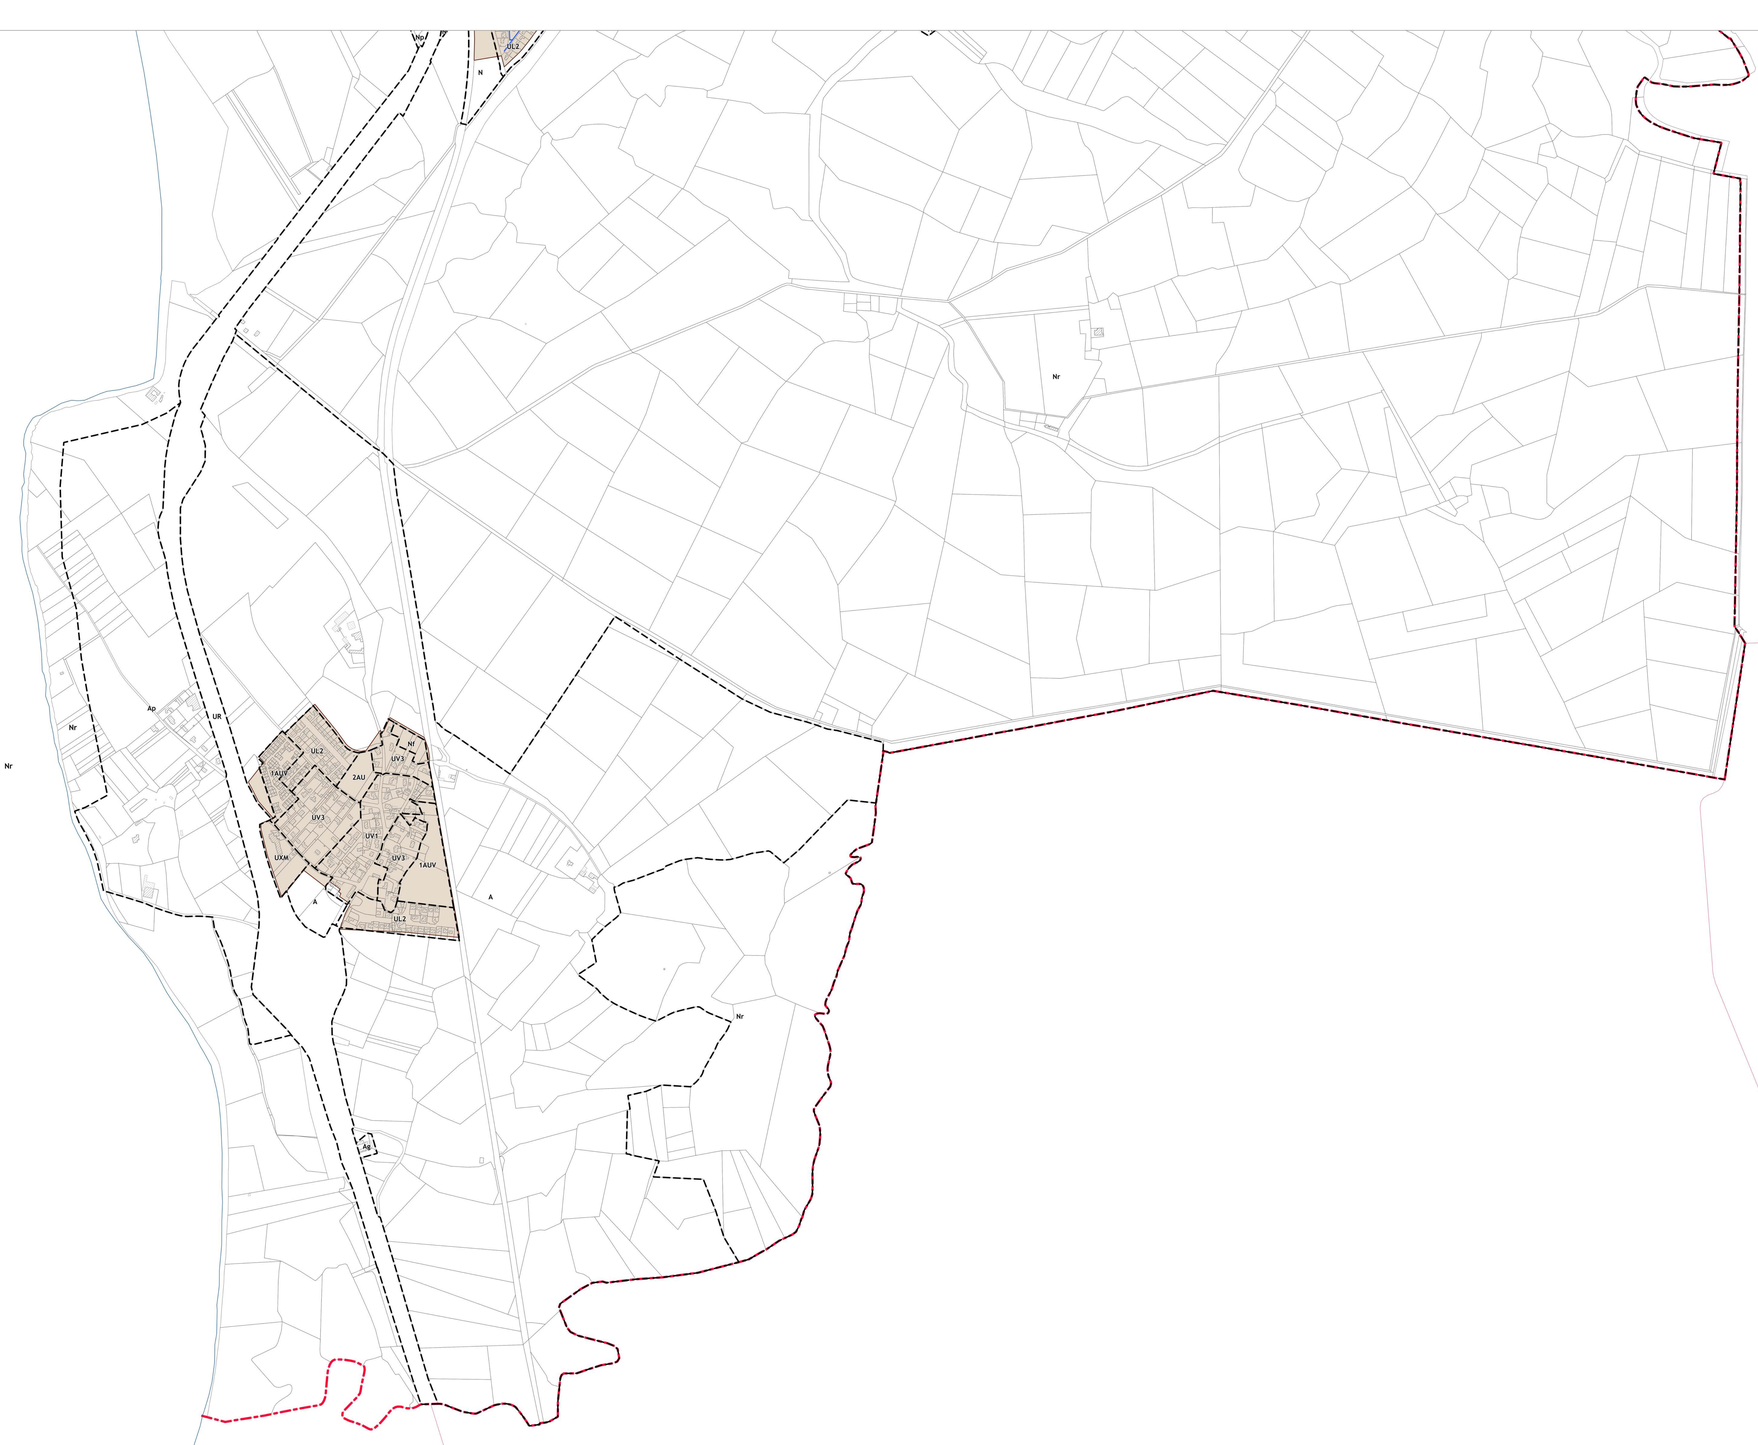

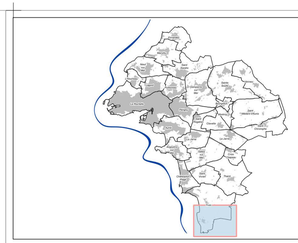

5G1

LÉGENDE

- Limite communale
- Limite de l'Agglomération
- Trait de côte
- Limite de zonage

Le secteur Nr en mer s'étend jusqu'aux limites territoriales des communes

Assainissement collectif eaux usées

- Station d'épuration
- Station de pompage des eaux Usées
- Réseau gravitaire
- Réseau refoulement
- Zonage d'assainissement collectif

Sources des données : cadastre - DGFIP / Système d'Information Géographique de l'Agglomération Rochelaise

Communauté d'Agglomération de La Rochelle
ÊTRE ENSEMBLE À UN SENS

DGA Transitions et Développement du territoire
Pôle Développement Urbain
Service Connaissance du Territoire et Cartographie
pour la Direction des Etudes Urbaines

Plan Local d'Urbanisme intercommunal

PLUi
Plan Local d'Urbanisme intercommunal
CDAGGLO LA ROCHELLE

6.3.3 - Schéma des réseaux d'assainissement des eaux usées

Version	Date	Procédure	Auteur	Visa
1	19 décembre 2019	PLUi approuvé	PB / CL	CV / BH
...				
10	19 Décembre 2024	Mise en compatibilité par déclaration de projet n°3	CL	CV / BH
11	19 Décembre 2024	Mise à jour N°4	CL	CV / BH
12	**29 Janvier 2026**	**Modification N°2 + Mise à jour N°5**	CL	CV / BH


N

Echelle 1 : 5 000

plan_633_5G1

Edité le : 18/12/2025

Lien et nom du fichier informatique : M:\ConTerCar\URC\PLUi\QGIS_PROJET_CONFIG_URC\projets_qgis_plui / plui_modification_

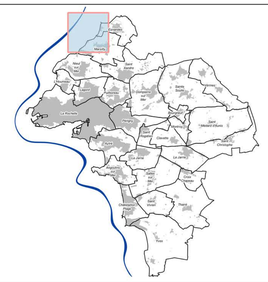

5A1

LÉGENDE

- Limite communale
- Limite de l'Agglomération
- Trait de côte
- Limite de zonage

Le secteur Nr en mer s'étend jusqu'aux limites territoriales des communes

Réseau pluvial CDA

- Clapet
- Vanne
- Déshuileur
- Dispositif anti-pollution
- Unité de traitement
- Station de pompage
- Bassin de rétention en eau
- Bassin de rétention à sec
- Schéma hydraulique
- Conduite de refoulement

Réseau pluvial Ville de La Rochelle

- Bassin de rétention en eau
- Collecteur eau pluviale

Réseau pluvial des communes de la CDA

- Clapet
- Déshuileur
- Bassin de rétention en eau
- Bassin de rétention sec
- Collecteur eau pluviale

Sources des données : cadastre - DGFIP / Système d'Information Géographique de l'Agglomération Rochelaise

Communauté d'Agglomération de La Rochelle
ETRE ENSEMBLE A UN SENS

DGA Transitions et Développement du territoire
Pôle Développement Urbain
Service Connaissance du Territoire et Cartographie
pour la Direction des Etudes Urbaines

Plan Local d'Urbanisme intercommunal

6.3.4 - Schéma des réseaux d'assainissement des eaux pluviales


Version	Date	Procédure	Auteur	Visa
1	19 décembre 2019	PLUi approuvé	PB / CL	CV / BH
...				
10	19 Décembre 2024	Mise en compatibilité par déclaration de projet n°3	CL	CV / BH
11	19 Décembre 2024	Mise à jour N°4	CL	CV / BH
12	**29 Janvier 2026**	**Modification N°2 + Mise à jour N°5**	CL	CV / BH

Echelle 1 : 5 000

plan_634_5A1

Edité le : 18/12/2025

Lien et nom du fichier informatique : M:\ConTerCar\URC\PLUI\QGIS_PROJET_CONFIG_URC\projets_qgis_plui / plui_modification_

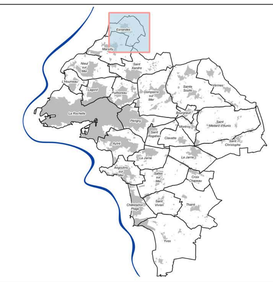

5A2

LÉGENDE

- Limite communale
- Limite de l'Agglomération
- Trait de côte
- Limite de zonage

Le secteur Nr en mer s'étend jusqu'aux limites territoriales des communes

Réseau pluvial CDA

- Clapet
- Vanne
- Déshuileur
- Dispositif anti-pollution
- Unité de traitement
- Station de pompage
- Bassin de rétention en eau
- Bassin de rétention à sec
- Schéma hydraulique
- Conduite de refoulement

Réseau pluvial Ville de La Rochelle

- Bassin de rétention en eau
- Collecteur eau pluviale

Réseau pluvial des communes de la CDA

- Clapet
- Déshuileur
- Bassin de rétention en eau
- Bassin de rétention sec
- Collecteur eau pluviale

Sources des données : cadastre - DGFIP / Système d'Information Géographique de l'Agglomération Rochelaise

Communauté d'Agglomération de La Rochelle
ETRE ENSEMBLE A UN SENS

DGA Transitions et Développement du territoire
Pôle Développement Urbain
Service Connaissance du Territoire et Cartographie
pour la Direction des Etudes Urbaines

Plan Local d'Urbanisme intercommunal

PLUi
Plan Local d'Urbanisme intercommunal
COMMUNAUTÉ D'AGGLOMÉRATION DE LA ROCHELLE

6.3.4 - Schéma des réseaux d'assainissement des eaux pluviales


Version	Date	Procédure	Auteur	Visa
1	19 décembre 2019	PLUi approuvé	PB / CL	CV / BH
...				
10	19 Décembre 2024	Mise en compatibilité par déclaration de projet n°3	CL	CV / BH
11	19 Décembre 2024	Mise à jour N°4	CL	CV / BH
12	**29 Janvier 2026**	**Modification N°2 + Mise à jour N°5**	CL	CV / BH

Echelle 1 : 5 000

plan_634_5A2

Edité le : 18/12/2025

Lien et nom du fichier informatique : M:\ConTerCar\URC\PLUI\QGIS_PROJET_CONFIG_URC\projets_qgis_plui / plui_modification_

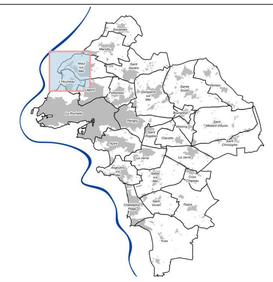

5B1

LÉGENDE

- Limite communale
- Limite de l'Agglomération
- Trait de côte
- Limite de zonage

Le secteur Nr en mer s'étend jusqu'aux limites territoriales des communes

Réseau pluvial CDA

- Clapet
- Vanne
- Déshuileur
- Dispositif anti-pollution
- Unité de traitement
- Station de pompage
- Bassin de rétention en eau
- Bassin de rétention à sec
- Schéma hydraulique
- Conduite de refoulement

Réseau pluvial Ville de La Rochelle

- Bassin de rétention en eau
- Collecteur eau pluviale

Réseau pluvial des communes de la CDA

- Clapet
- Déshuileur
- Bassin de rétention en eau
- Bassin de rétention sec
- Collecteur eau pluviale

Sources des données : cadastre - DGFIP / Système d'Information Géographique de l'Agglomération Rochelaise

Communauté d'Agglomération de La Rochelle
ETRE ENSEMBLE A UN SENS

DGA Transitions et Développement du territoire
Pôle Développement Urbain
Service Connaissance du Territoire et Cartographie
pour la Direction des Etudes Urbaines

Plan Local d'Urbanisme intercommunal

6.3.4 - Schéma des réseaux d'assainissement des eaux pluviales


Version	Date	Procédure	Auteur	Visa
1	19 décembre 2019	PLUi approuvé	PB / CL	CV / BH
...				
10	19 Décembre 2024	Mise en compatibilité par déclaration de projet n°3	CL	CV / BH
11	19 Décembre 2024	Mise à jour N°4	CL	CV / BH
12	**29 Janvier 2026**	**Modification N°2 + Mise à jour N°5**	CL	CV / BH


Echelle 1 : 5 000

plan_634_5B1

Edité le : 18/12/2025

Lien et nom du fichier informatique : M:\ConTerCar\URC\PLUI\QGIS_PROJET_CONFIG_URC\projets_qgis_plui / plui_modification_

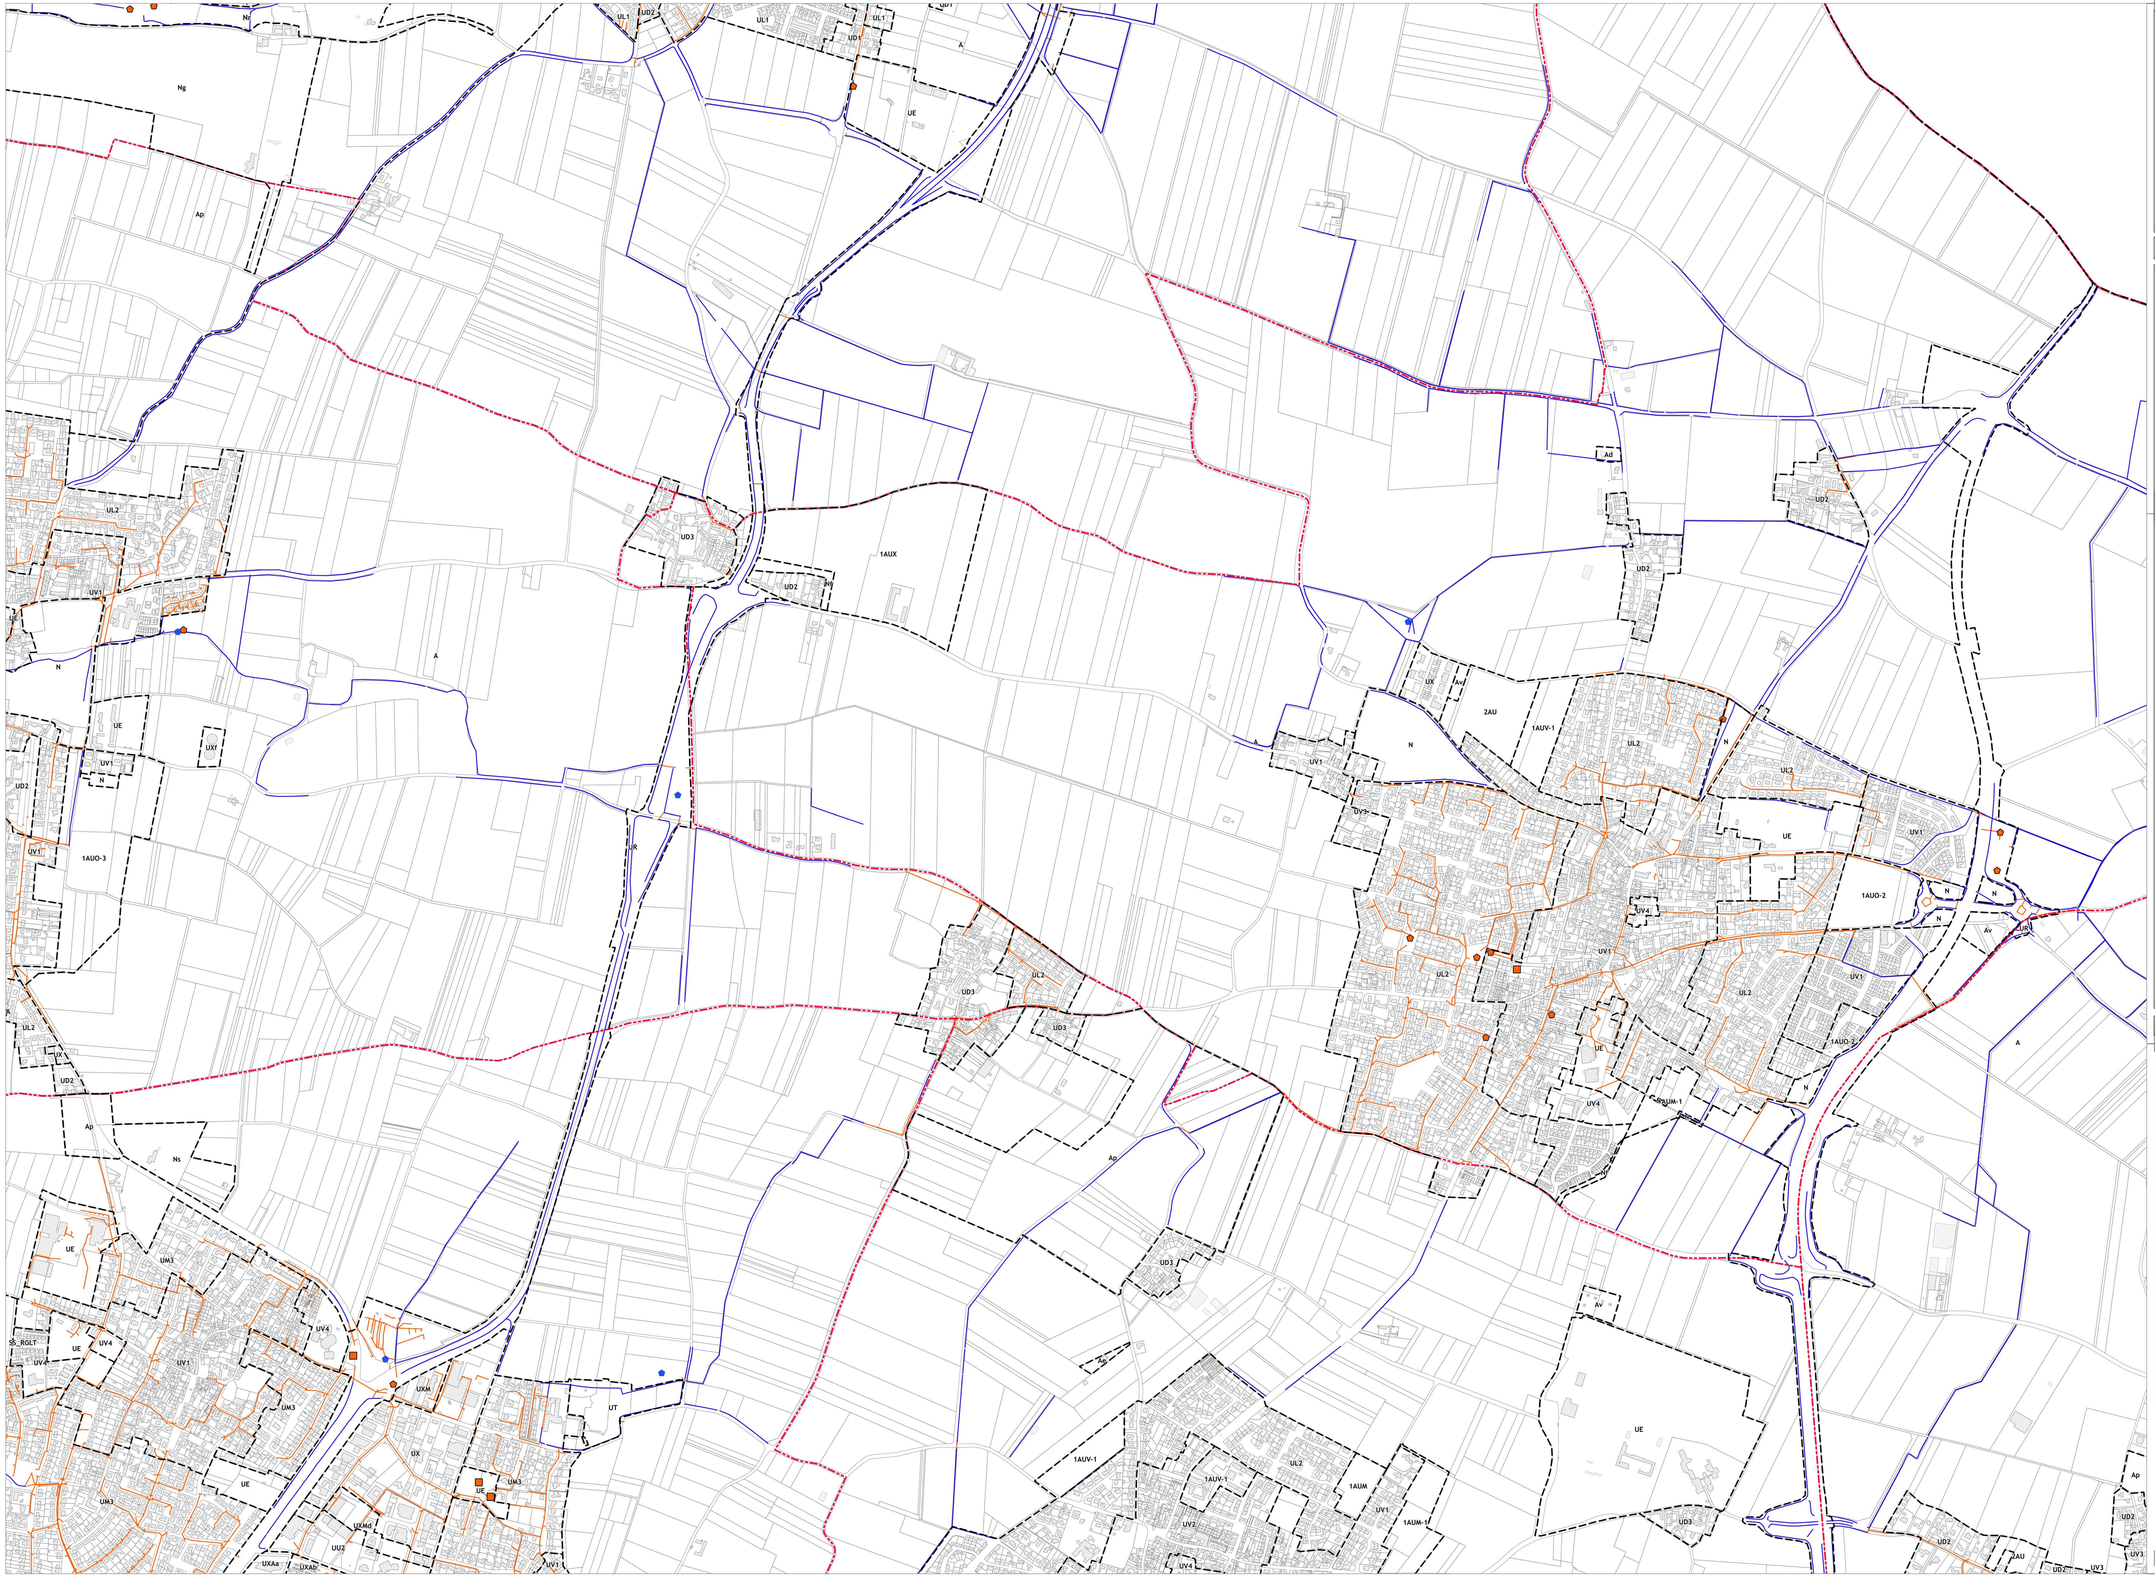

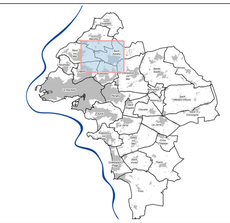

5B2

LÉGENDE

- Limite communale
- Limite de l'Agglomération
- Trait de côte
- Limite de zonage

Le secteur Nr en mer s'étend jusqu'aux limites territoriales des communes

Réseau pluvial CDA

- Clapet
- Vanne
- Déshuileur
- Dispositif anti-pollution
- Unité de traitement
- Station de pompage
- Bassin de rétention en eau
- Bassin de rétention à sec
- Schéma hydraulique
- Conduite de refoulement

Réseau pluvial Ville de La Rochelle

- Bassin de rétention en eau
- Collecteur eau pluviale

Réseau pluvial des communes de la CDA

- Clapet
- Déshuileur
- Bassin de rétention en eau
- Bassin de rétention sec
- Collecteur eau pluviale

Sources des données : cadastre - DGFIP / Système d'Information Géographique de l'Agglomération Rochelaise

Communauté d'Agglomération de La Rochelle
ETRE ENSEMBLE A UN SENS

DGA Transitions et Développement du territoire
Pôle Développement Urbain
Service Connaissance du Territoire et Cartographie
pour la Direction des Etudes Urbaines

Plan Local d'Urbanisme intercommunal

PLUi
Plan Local d'Urbanisme intercommunal de la Communauté d'Agglomération de La Rochelle

6.3.4 - Schéma des réseaux d'assainissement des eaux pluviales

Version	Date	Procédure	Auteur	Visa
1	19 décembre 2019	PLUi approuvé	PB / CL	CV / BH
...				
10	19 Décembre 2024	Mise en compatibilité par déclaration de projet n°3	CL	CV / BH
11	19 Décembre 2024	Mise à jour N°4	CL	CV / BH
12	**29 Janvier 2026**	**Modification N°2 + Mise à jour N°5**	CL	CV / BH


N


Echelle 1 : 5 000

plan_634_5B2

Edité le : 18/12/2025

Lien et nom du fichier informatique : N:\ConTerCa\URC\PLUi\QGIS_PROJET_CONFIG_URC\projets_qgis_plui / plui_modification_

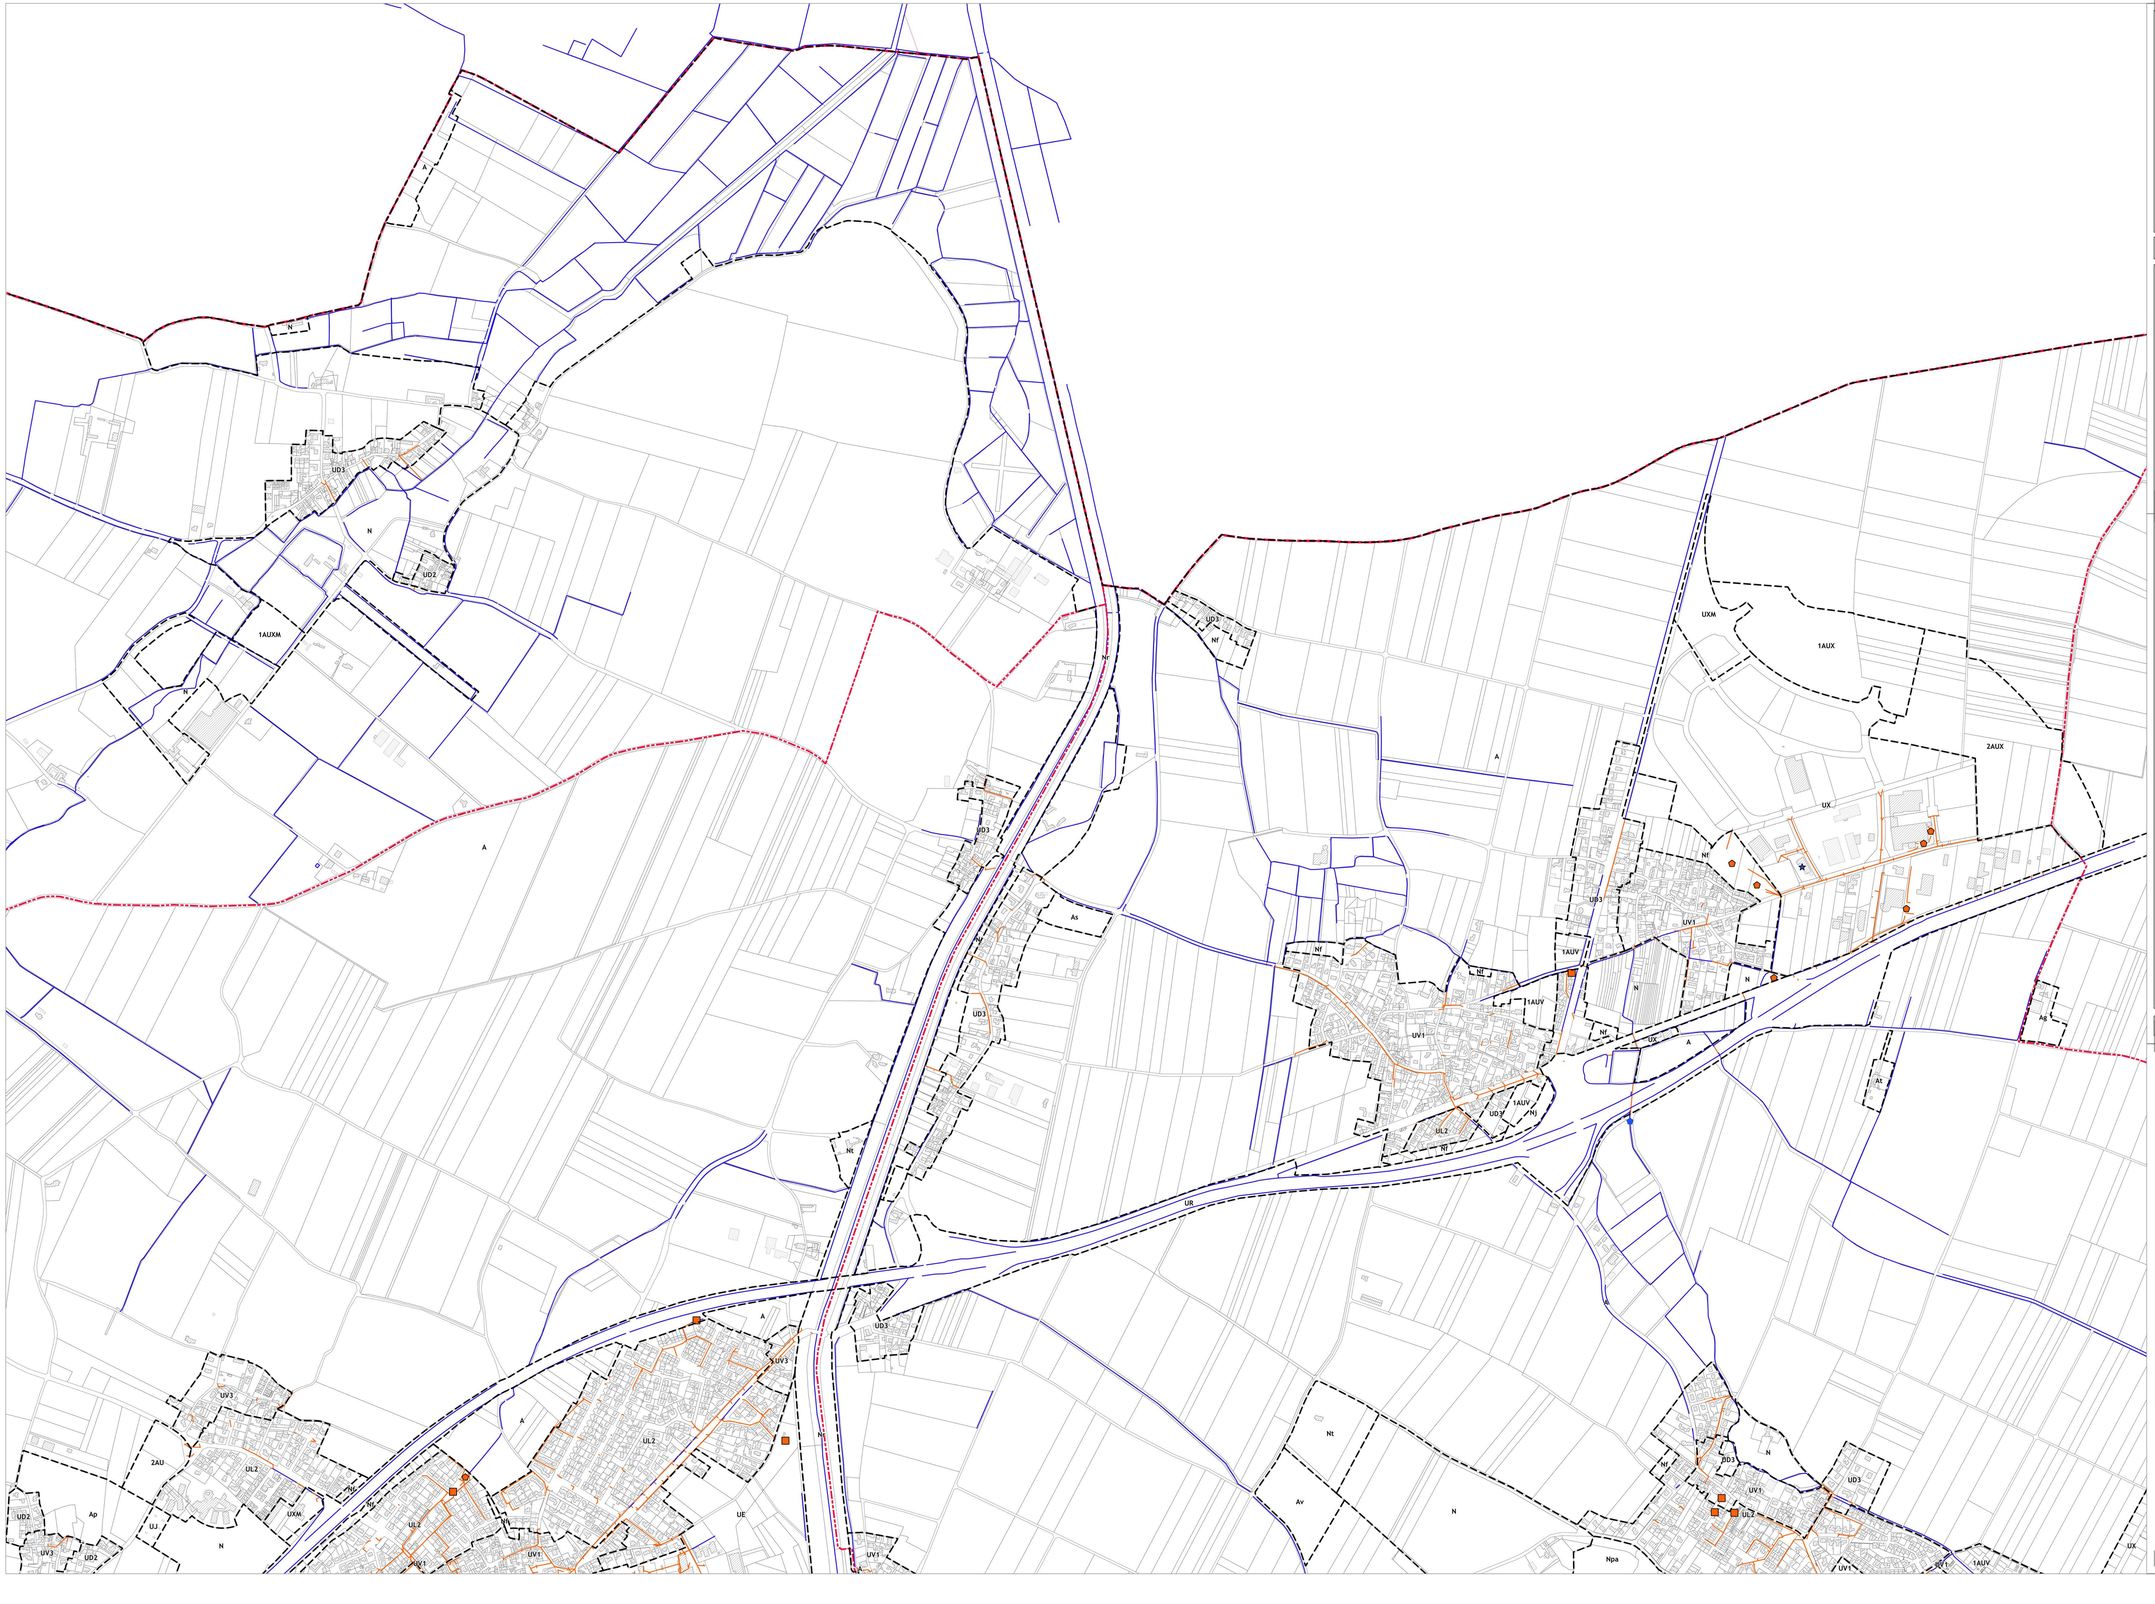

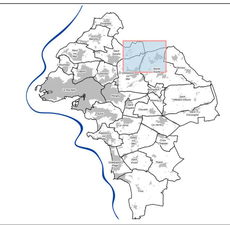

5B3

LÉGENDE

- Limite communale
- Limite de l'Agglomération
- Trait de côte
- Limite de zonage

Le secteur Nr en mer s'étend jusqu'aux limites territoriales des communes

Réseau pluvial CDA

- Clapet
- Vanne
- Déshuileur
- Dispositif anti-pollution
- Unité de traitement
- Station de pompage
- Bassin de rétention en eau
- Bassin de rétention à sec
- Schéma hydraulique
- Conduite de refoulement

Réseau pluvial Ville de La Rochelle

- Bassin de rétention en eau
- Collecteur eau pluviale

Réseau pluvial des communes de la CDA

- Clapet
- Déshuileur
- Bassin de rétention en eau
- Bassin de rétention sec
- Collecteur eau pluviale

Sources des données : cadastre - DGFIP / Système d'Information Géographique de l'Agglomération Rochelaise

Communauté d'Agglomération de La Rochelle
ÊTRE ENSEMBLE A UN SENS

DGA Transitions et Développement du territoire
Pôle Développement Urbain
Service Connaissance du Territoire et Cartographie
pour la Direction des Etudes Urbaines

Plan Local d'Urbanisme intercommunal

PLUi
Plan Local d'Urbanisme intercommunal
CDA LA ROCHELLE
ÊTRE ENSEMBLE A UN SENS

6.3.4 - Schéma des réseaux d'assainissement des eaux pluviales


Version	Date	Procédure	Auteur	Visa
1	19 décembre 2019	PLUi approuvé	PB / CL	CV / BH
...				
10	19 Décembre 2024	Mise en compatibilité par déclaration de projet n°3	CL	CV / BH
11	19 Décembre 2024	Mise à jour N°4	CL	CV / BH
12	**29 Janvier 2026**	**Modification N°2 + Mise à jour N°5**	CL	CV / BH


Echelle 1 : 5 000

plan_634_5B3

Edité le : 18/12/2025

Lien et nom du fichier informatique : N:\Com?ervCar\URC\PLUi\QGIS_PROJET_CONFIG_URC\projets_qgis_plui / plui_modification_

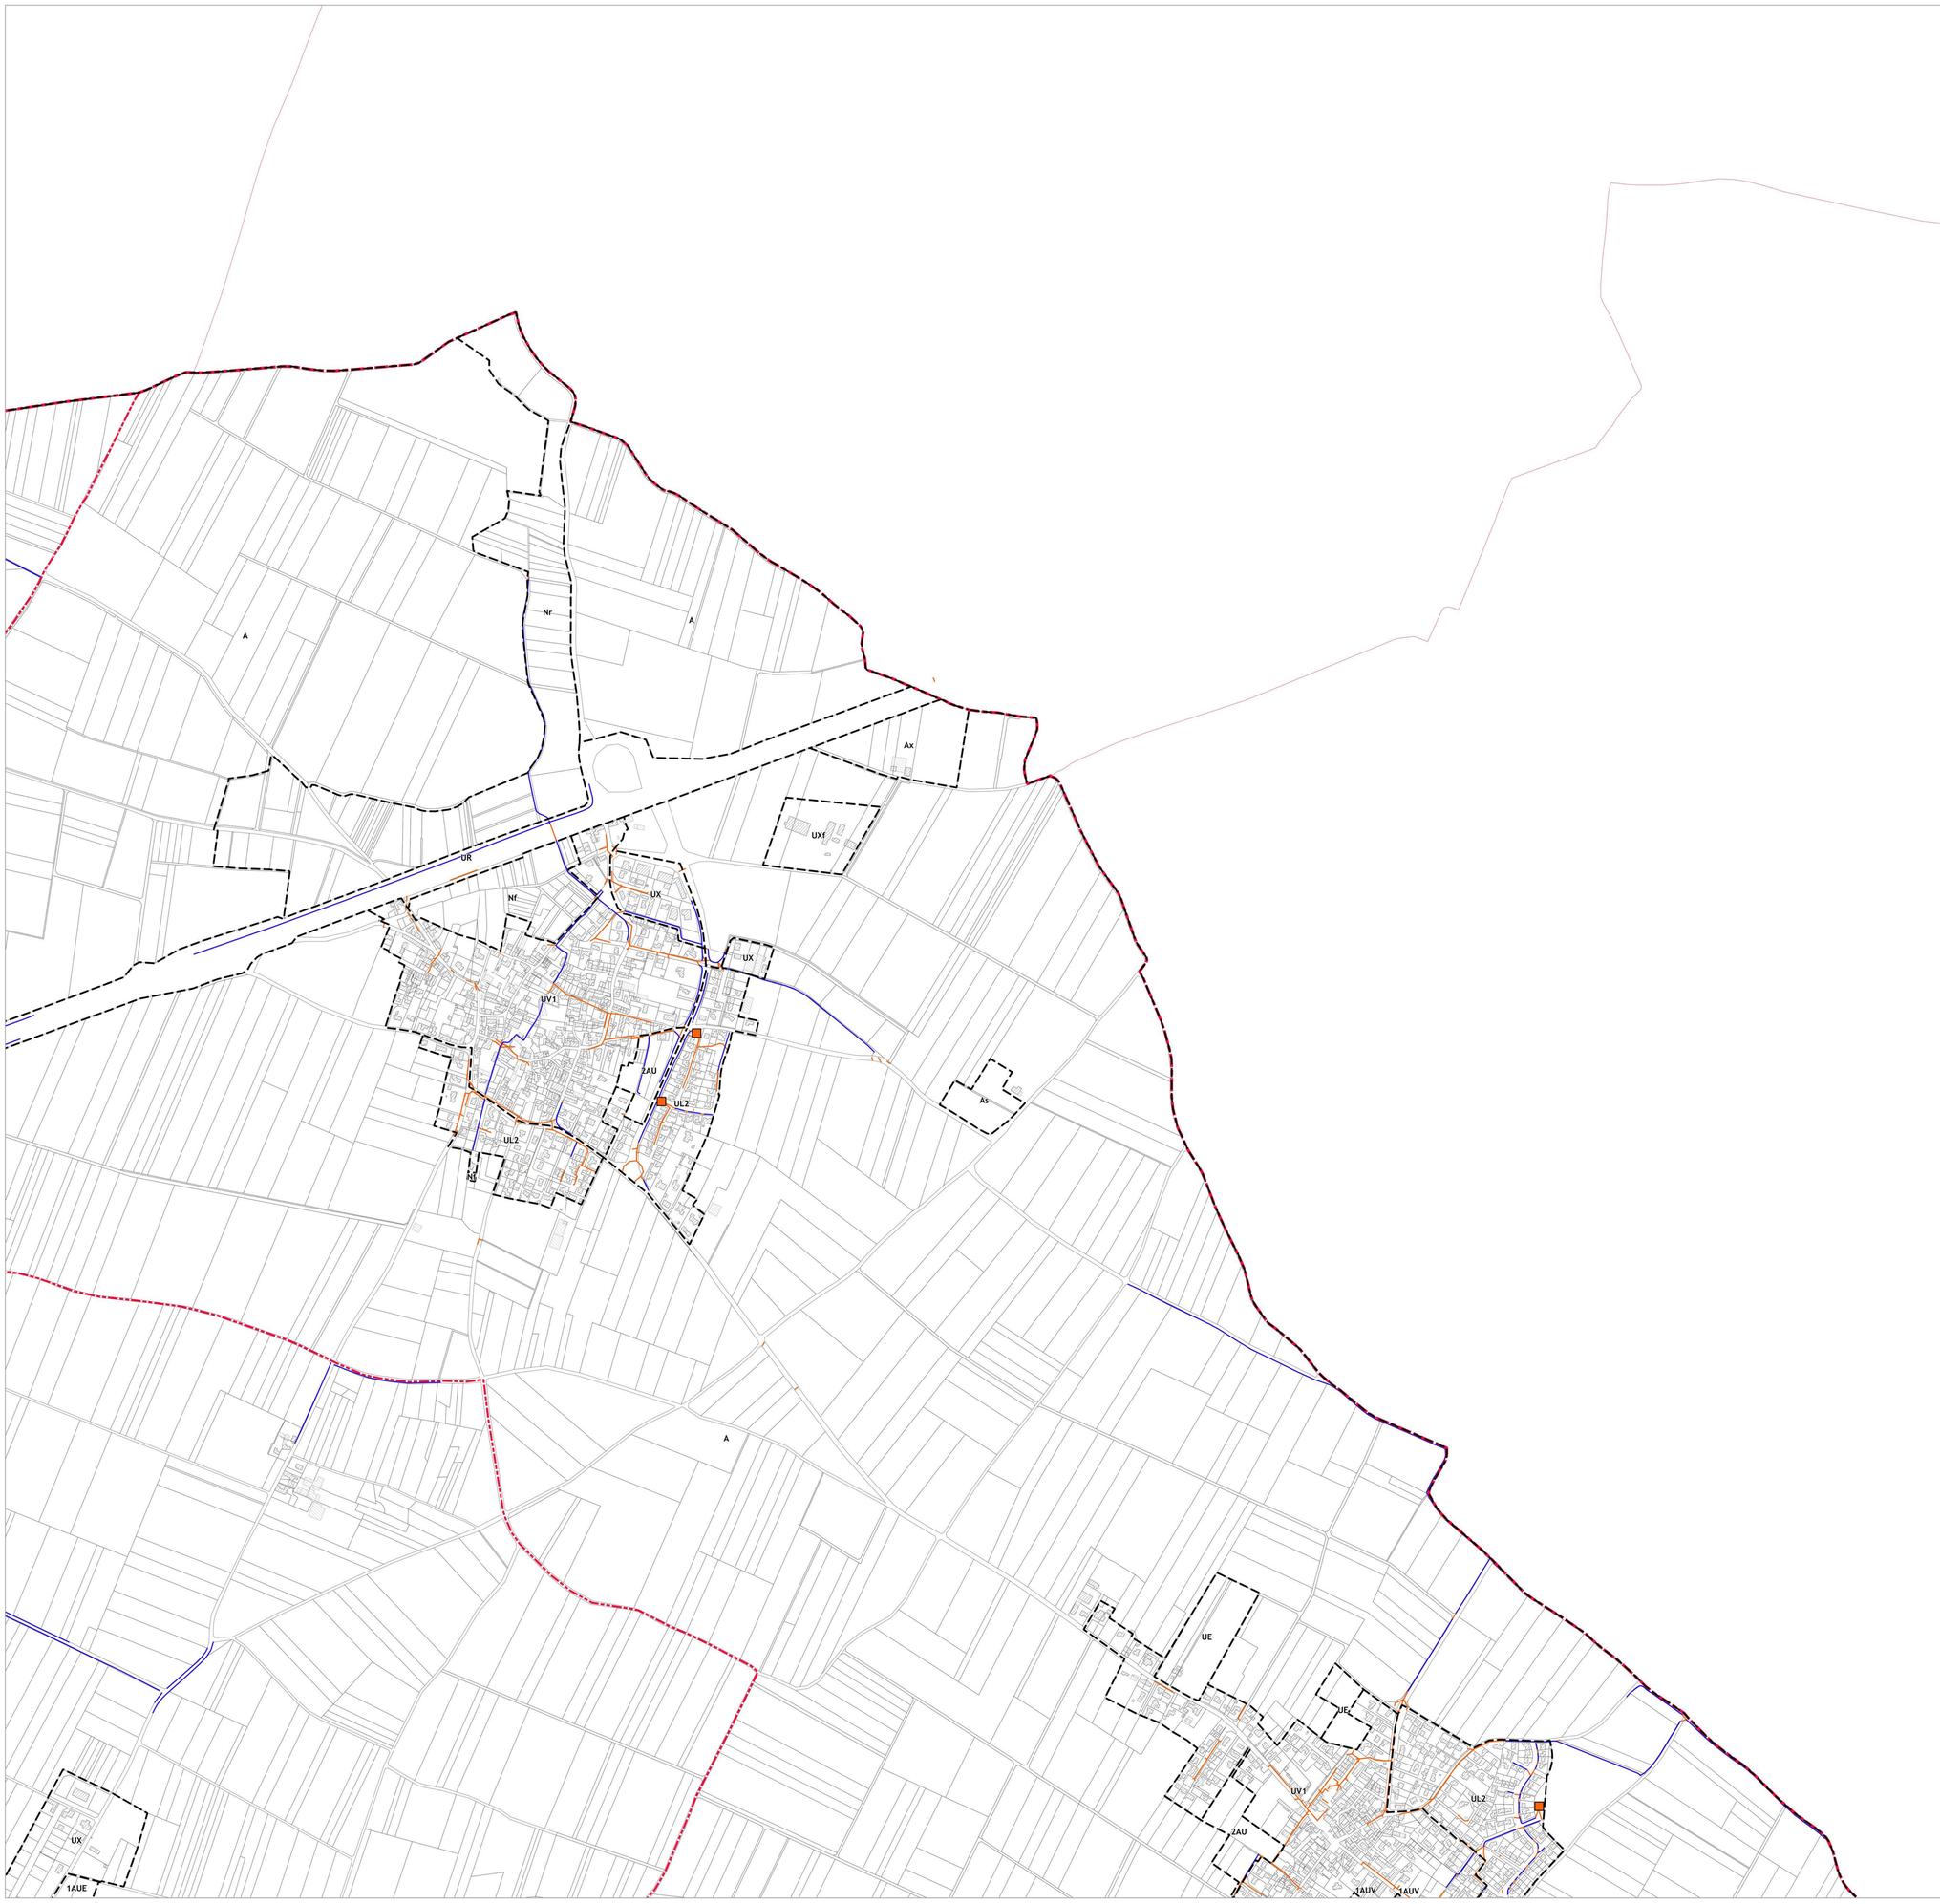

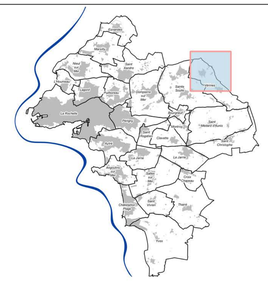

5B4

LÉGENDE

- Limite communale
- Limite de l'Agglomération
- Trait de côte
- Limite de zonage

Le secteur Nr en mer s'étend jusqu'aux limites territoriales des communes

Réseau pluvial CDA

- Clapet
- Vanne
- Déshuileur
- Dispositif anti-pollution
- Unité de traitement
- Station de pompage
- Bassin de rétention en eau
- Bassin de rétention à sec
- Schéma hydraulique
- Conduite de refoulement

Réseau pluvial Ville de La Rochelle

- Bassin de rétention en eau
- Collecteur eau pluviale

Réseau pluvial des communes de la CDA

- Clapet
- Déshuileur
- Bassin de rétention en eau
- Bassin de rétention sec
- Collecteur eau pluviale

Sources des données : cadastre - DGFIP / Système d'Information Géographique de l'Agglomération Rochelaise

Communauté d'Agglomération de La Rochelle
ETRE ENSEMBLE A UN SENS

DGA Transitions et Développement du territoire
Pôle Développement Urbain
Service Connaissance du Territoire et Cartographie
pour la Direction des Etudes Urbaines

Plan Local d'Urbanisme intercommunal

6.3.4 - Schéma des réseaux d'assainissement des eaux pluviales


Version	Date	Procédure	Auteur	Visa
1	19 décembre 2019	PLUi approuvé	PB / CL	CV / BH
...				
10	19 Décembre 2024	Mise en compatibilité par déclaration de projet n°3	CL	CV / BH
11	19 Décembre 2024	Mise à jour N°4	CL	CV / BH
12	**29 Janvier 2026**	**Modification N°2 + Mise à jour N°5**	CL	CV / BH

Echelle 1 : 5 000

plan_634_5B4

Edité le : 18/12/2025

Lien et nom du fichier informatique : M:\ConTerCar\URC\PLUi\QGIS_PROJET_CONFIG_URC\projets_qgis_plui / plui_modification_

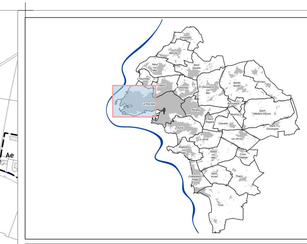

LÉGENDE

- Limite communale
- Limite de l'Agglomération
- Trait de côte
- Limite de zonage

Le secteur Nr en mer s'étend jusqu'aux limites territoriales des communes

Réseau pluvial CDA

- Clapet
- Vanne
- Déshuileur
- Dispositif anti-pollution
- Unité de traitement
- Station de pompage
- Bassin de rétention en eau
- Bassin de rétention à sec
- Schéma hydraulique
- Conduite de refoulement

Réseau pluvial Ville de La Rochelle

- Bassin de rétention en eau
- Collecteur eau pluviale

Réseau pluvial des communes de la CDA

- Clapet
- Déshuileur
- Bassin de rétention en eau
- Bassin de rétention sec
- Collecteur eau pluviale

Sources des données : cadastre - DGFIP / Système d'Information Géographique de l'Agglomération Rochelaise

Communauté d'Agglomération de La Rochelle
ETRE ENSEMBLE A UN SENS

DGA Transitions et Développement du territoire
Pôle Développement Urbain
Service Connaissance du Territoire et Cartographie
pour la Direction des Etudes Urbaines

Plan Local d'Urbanisme intercommunal

6.3.4 - Schéma des réseaux d'assainissement des eaux pluviales


Version	Date	Procédure	Auteur	Visa
1	19 décembre 2019	PLUi approuvé	PB / CL	CV / BH
...				
10	19 Décembre 2024	Mise en compatibilité par déclaration de projet n°3	CL	CV / BH
11	19 Décembre 2024	Mise à jour N°4	CL	CV / BH
12	**29 Janvier 2026**	**Modification N°2 + Mise à jour N°5**	CL	CV / BH


Echelle 1 : 5 000

plan_634_5C1

Edité le : 18/12/2025

Lien et nom du fichier informatique : M:\CorTerCar\URC\PLUi\QGIS_PROJET_CONFIG_URC\projets_qgis_plui / plui_modification_

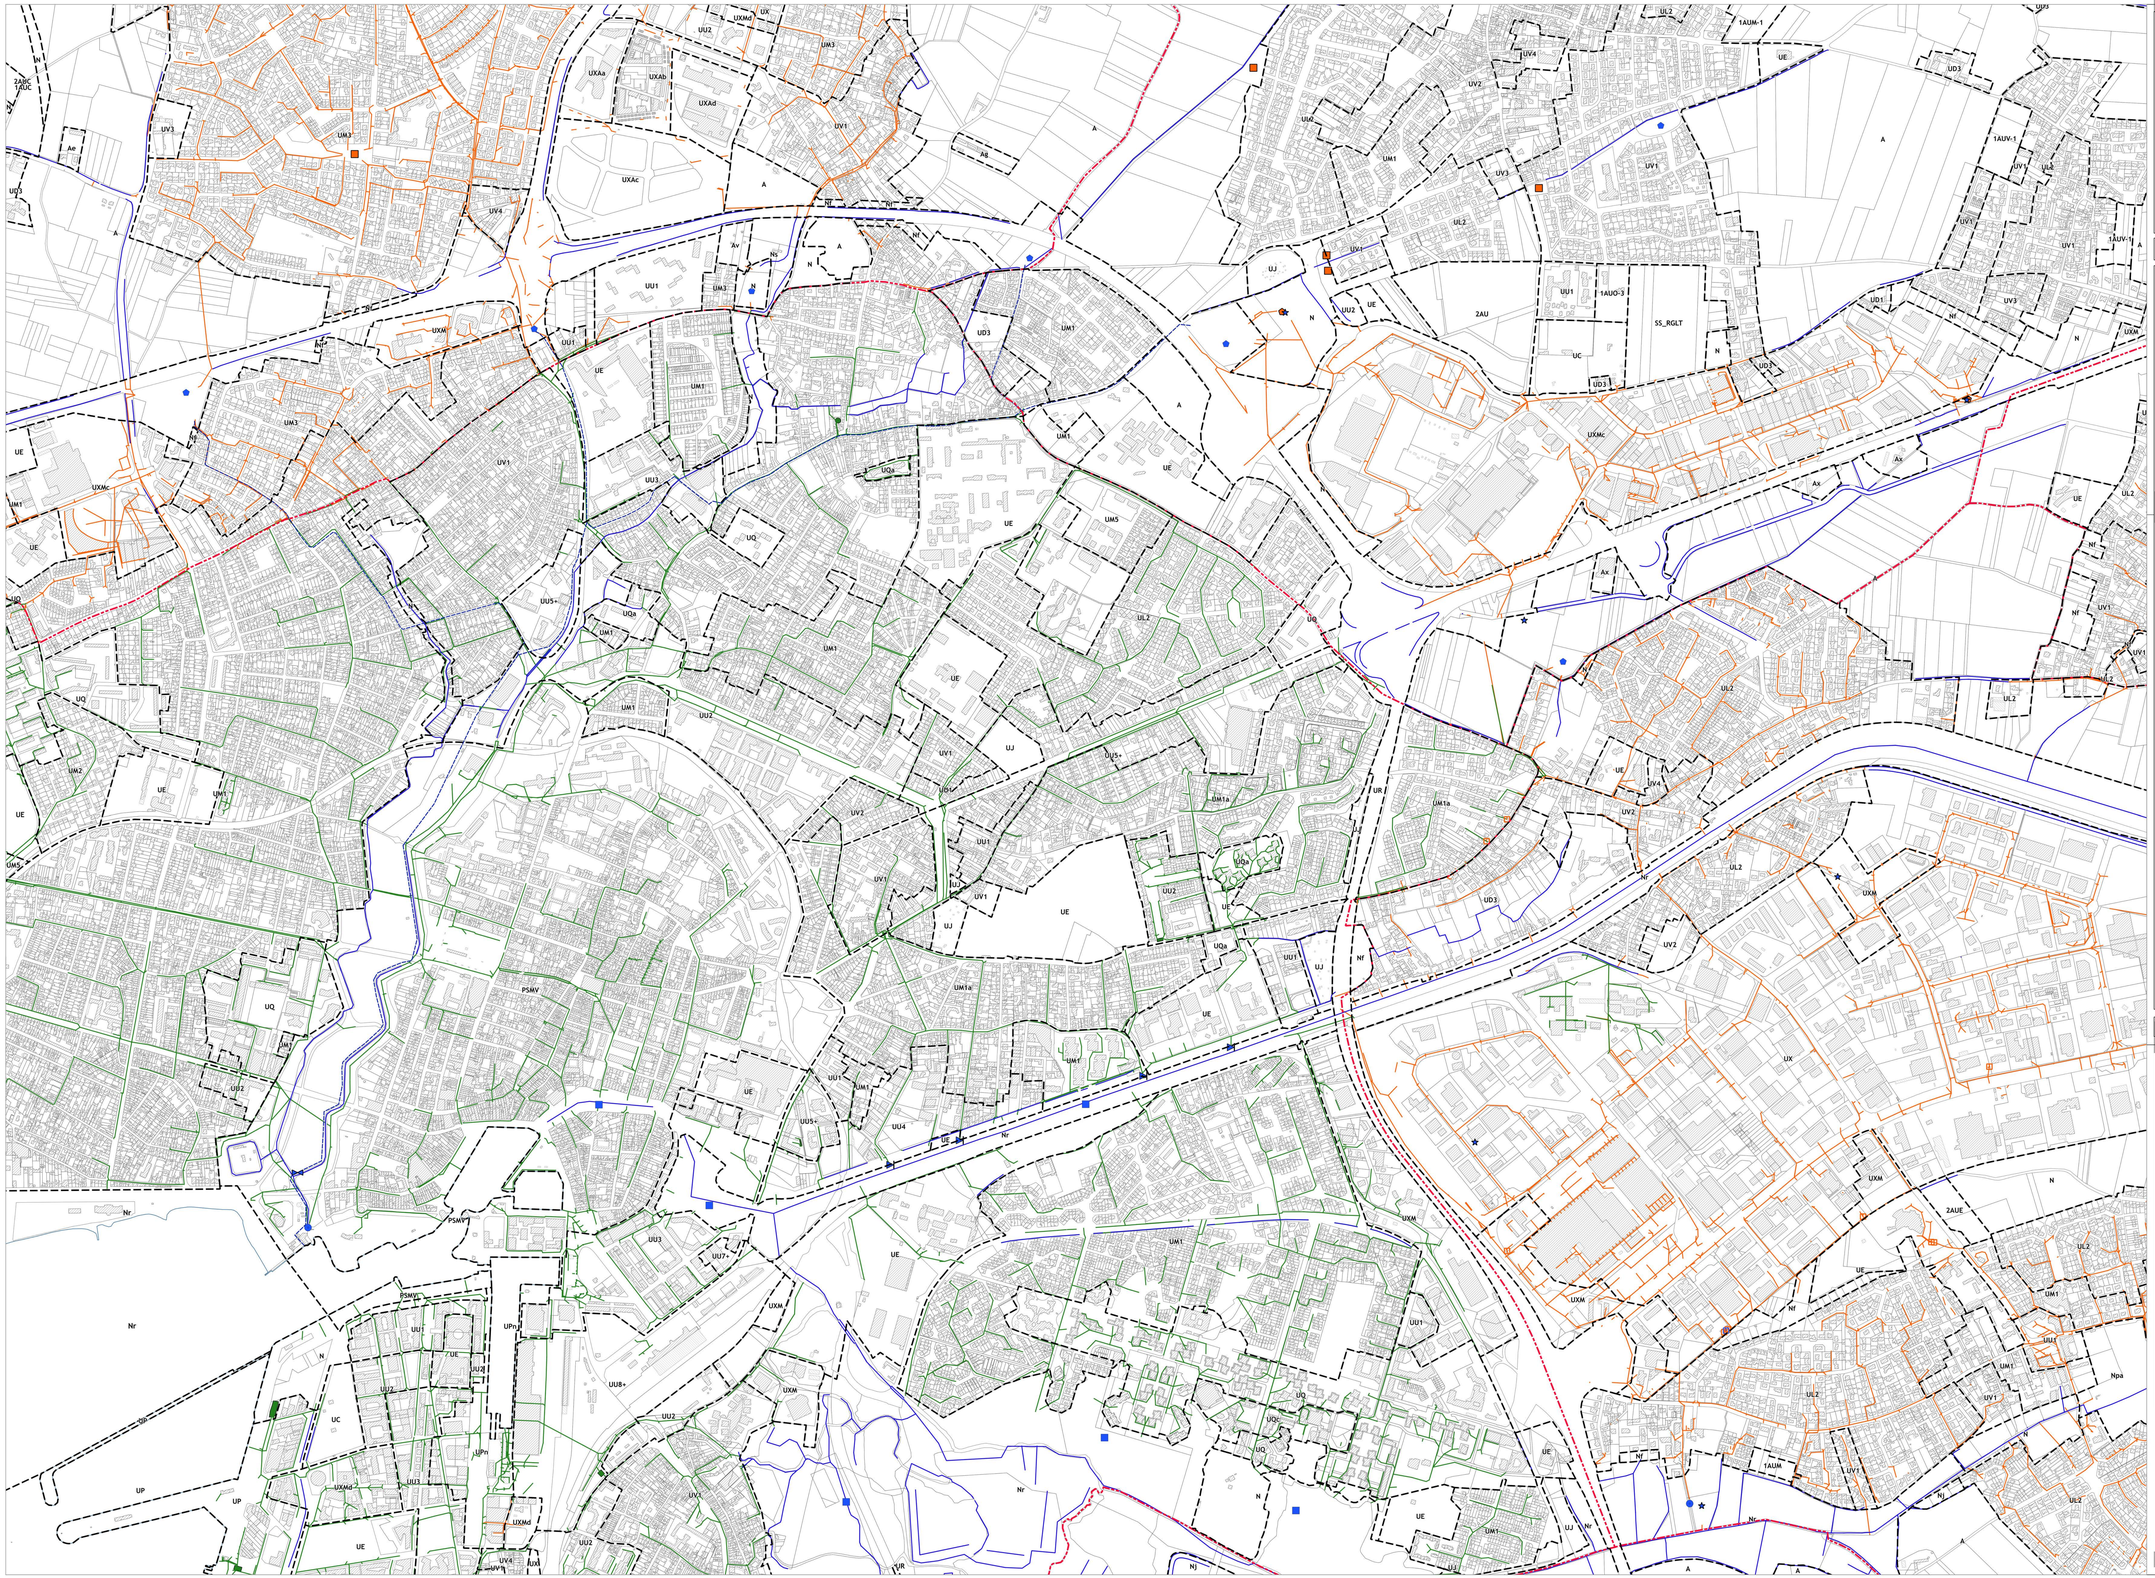
UX
UXMd
UU2
UM3
UXAa
UXAb
UXAd
UV1
UXAc
A
AB
Nr
Av
N
UU1
UXM
UU1
UE
UM1
UD3
UM1
UE
UV3
UM3
UV1
UQa
UM1
UE
UM5
UQ
UUS+
UQa
UM1
UL2
UM1
UE
UQ
UM2
UE
UM1
UU2
UV1
UJ
UUS+
UQa
UV2
UU1
UV1
UJ
UE
UQa
UM1a
UR
UM1a
UE
UU1
UM1
UU5+
UU4
UE
Nr
UU3
UU7+
UXM
UM1
UE
PSMV
UU1
UE
UU3
UPn
UUB+
UXM
UQ
UC
UPn
UXMd
UU3
UP
UP
UE
UV4
UU3
UV1
UU2
UR
NJ
UV3
UV1
UV4
UV2
UD3
UL2
UXM
UV2
UX
UXM
N
2AUE
UL2
UE
UM1
UM1
UL2
UV1
UL2
UE
UV4
UV2
UL2
1AUM
UV1
NJ
UL2
A
A
A
2AUC
1UC
UV3
UM3
Ae
UD3
A
UXAa
UXAb
UXAd
UV1
UXAc
A
AB
UV4
Av
N
UU1
UM3
UXM
UU1
UE
UM1
UD3
UM1
UE
UM3
UV1
UQa
UM1
UE
UM5
UQ
UUS+
UQa
UM1
UL2
UM1
UE
UQ
UM2
UE
UM1
UU2
UV1
UJ
UUS+
UQa
UV2
UU1
UV1
UJ
UE
UQa
UM1a
UR
UM1a
UE
UU1
UM1
UU5+
UU4
UE
Nr
UU3
UU7+
UXM
UM1
UE
PSMV
UU1
UE
UU3
UPn
UUB+
UXM
UQ
UC
UPn
UXMd
UU3
UP
UP
UE
UV4
UU3
UV1
UU2
UR
NJ
UV3
UV1
UV4
UV2
UD3
UL2
UXM
UV2
UX
UXM
N
2AUE
UL2
UE
UM1
UM1
UL2
UV1
UL2
UE
UV4
UV2
UL2
1AUM
UV1
NJ
UL2
A
A
A
UL2
1AUM-1
UE
UD3
1AUV-1
UV1
UL2
UV1
1AUV-1
A
UD1
Nr
UV3
N
UXM
UL2
UV1
UV1
UV1

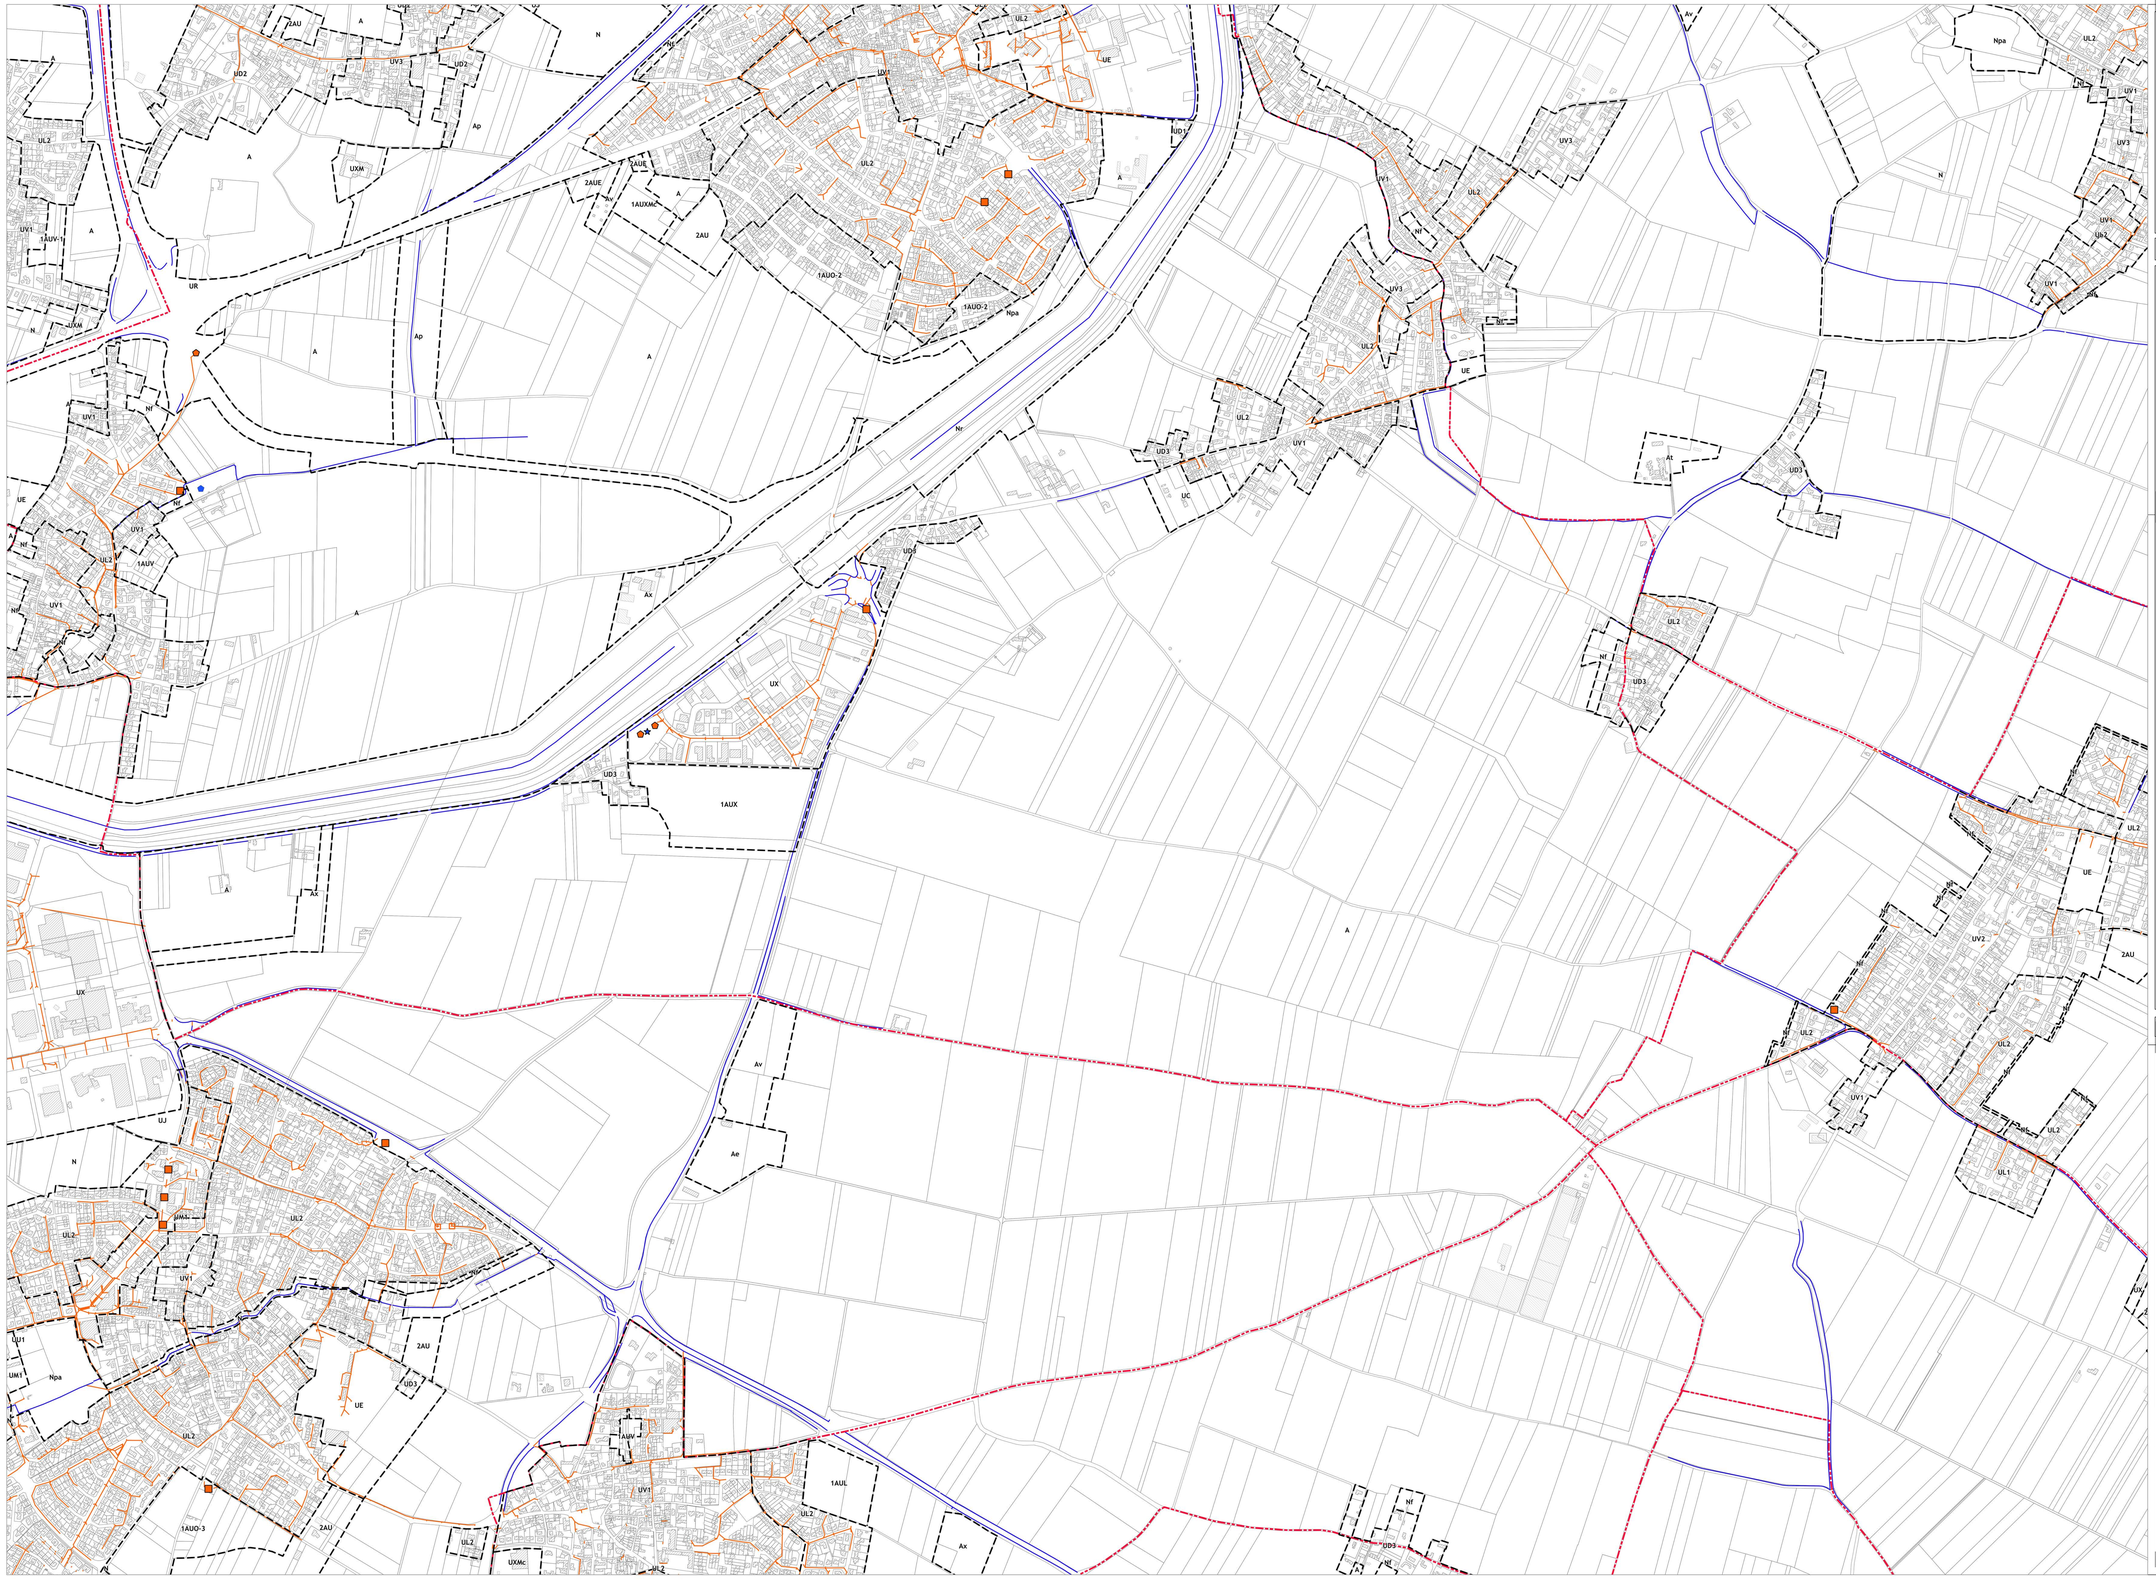

LÉGENDE

- Limite communale
- Limite de l'Agglomération
- Trait de côte
- Limite de zonage

Le secteur Nr en mer s'étend jusqu'aux limites territoriales des communes

Réseau pluvial CDA

- Clapet
- Vanne
- Déshuileur
- Dispositif anti-pollution
- Unité de traitement
- Station de pompage
- Bassin de rétention en eau
- Bassin de rétention à sec
- Schéma hydraulique
- Conduite de refoulement

Réseau pluvial Ville de La Rochelle

- Bassin de rétention en eau
- Collecteur eau pluviale

Réseau pluvial des communes de la CDA

- Clapet
- Déshuileur
- Bassin de rétention en eau
- Bassin de rétention sec
- Collecteur eau pluviale

Sources des données : cadastre - DGFIP / Système d'Information Géographique de l'Agglomération Rochelaise

Communauté d'Agglomération de La Rochelle
ETRE ENSEMBLE A UN SENS

DGA Transitions et Développement du territoire
Pôle Développement Urbain
Service Connaissance du Territoire et Cartographie
pour la Direction des Etudes Urbaines

Plan Local d'Urbanisme intercommunal

PLUi Plan Local d'Urbanisme intercommunal

6.3.4 - Schéma des réseaux d'assainissement des eaux pluviales

Version	Date	Procédure	Auteur	Visa
1	19 décembre 2019	PLUi approuvé	PB / CL	CV / BH
10	19 Décembre 2024	Mise en compatibilité par déclaration de projet n°3	CL	CV / BH
11	19 Décembre 2024	Mise à jour N°4	CL	CV / BH
12	**29 Janvier 2026**	**Modification N°2 + Mise à jour N°5**	CL	CV / BH


Echelle 1 : 5 000

N

plan_634_5C3

Edité le : 18/12/2025

Lien et nom du fichier informatique : M:\ConTerCar\URC\PLUi\QGIS_PROJET_CONFIG_URC\projets_qgis_plui / plui_modification_

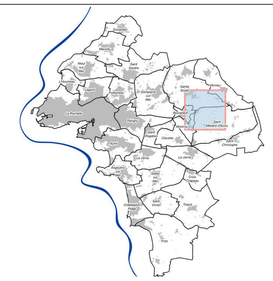

LÉGENDE

- Limite communale
- Limite de l'Agglomération
- Trait de côte
- Limite de zonage

Le secteur Nr en mer s'étend jusqu'aux limites territoriales des communes

Réseau pluvial CDA

- Clapet
- Vanne
- Déshuileur
- Dispositif anti-pollution
- Unité de traitement
- Station de pompage
- Bassin de rétention en eau
- Bassin de rétention à sec
- Schéma hydraulique
- Conduite de refoulement

Réseau pluvial Ville de La Rochelle

- Bassin de rétention en eau
- Collecteur eau pluviale

Réseau pluvial des communes de la CDA

- Clapet
- Déshuileur
- Bassin de rétention en eau
- Bassin de rétention sec
- Collecteur eau pluviale

Sources des données : cadastre - DGFIP / Système d'Information Géographique de l'Agglomération Rochelaise

Communauté d'Agglomération de La Rochelle
ETRE ENSEMBLE À UN SENS

DGA Transitions et Développement du territoire
Pôle Développement Urbain
Service Connaissance du Territoire et Cartographie
pour la Direction des Etudes Urbaines

Plan Local d'Urbanisme intercommunal

6.3.4 - Schéma des réseaux d'assainissement des eaux pluviales


Version	Date	Procédure	Auteur	Visa
1	19 décembre 2019	PLUi approuvé	PB / CL	CV / BH
...				
10	19 Décembre 2024	Mise en compatibilité par déclaration de projet n°3	CL	CV / BH
11	19 Décembre 2024	Mise à jour N°4	CL	CV / BH
12	**29 Janvier 2026**	**Modification N°2 + Mise à jour N°5**	CL	CV / BH

Echelle 1 : 5 000

plan_634_5C4

Edité le : 18/12/2025

Lien et nom du fichier informatique : M:\ConTerCar\URC\PLUi-QGIS_PROJET_CONFIG_URC\projets_qgis_plui / plui_modification_

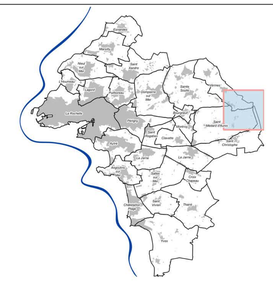

LÉGENDE

- Limite communale
- Limite de l'Agglomération
- Trait de côte
- Limite de zonage

Le secteur Nr en mer s'étend jusqu'aux limites territoriales des communes

Réseau pluvial CDA

- Clapet
- Vanne
- Déshuileur
- Dispositif anti-pollution
- Unité de traitement
- Station de pompage
- Bassin de rétention en eau
- Bassin de rétention à sec
- Schéma hydraulique
- Conduite de refoulement

Réseau pluvial Ville de La Rochelle

- Bassin de rétention en eau
- Collecteur eau pluviale

Réseau pluvial des communes de la CDA

- Clapet
- Déshuileur
- Bassin de rétention en eau
- Bassin de rétention sec
- Collecteur eau pluviale

Sources des données : cadastre - DGFIP / Système d'Information Géographique de l'Agglomération Rochelaise

Communauté d'Agglomération de La Rochelle
ETRE ENSEMBLE A UN SENS

DGA Transitions et Développement du territoire
Pôle Développement Urbain
Service Connaissance du Territoire et Cartographie
pour la Direction des Etudes Urbaines

Plan Local d'Urbanisme intercommunal

6.3.4 - Schéma des réseaux d'assainissement des eaux pluviales


Version	Date	Procédure	Auteur	Visa
1	19 décembre 2019	PLUi approuvé	PB / CL	CV / BH
...				
10	19 Décembre 2024	Mise en compatibilité par déclaration de projet n°3	CL	CV / BH
11	19 Décembre 2024	Mise à jour N°4	CL	CV / BH
12	**29 Janvier 2026**	**Modification N°2 + Mise à jour N°5**	CL	CV / BH


Echelle 1 : 5 000


plan_634_5C5

Edité le : 18/12/2025

Lien et nom du fichier informatique : M:\ConTerCar\URC\PLUi\QGIS_PROJET_CONFIG_URC\projets_qgis_plui / plui_modification_

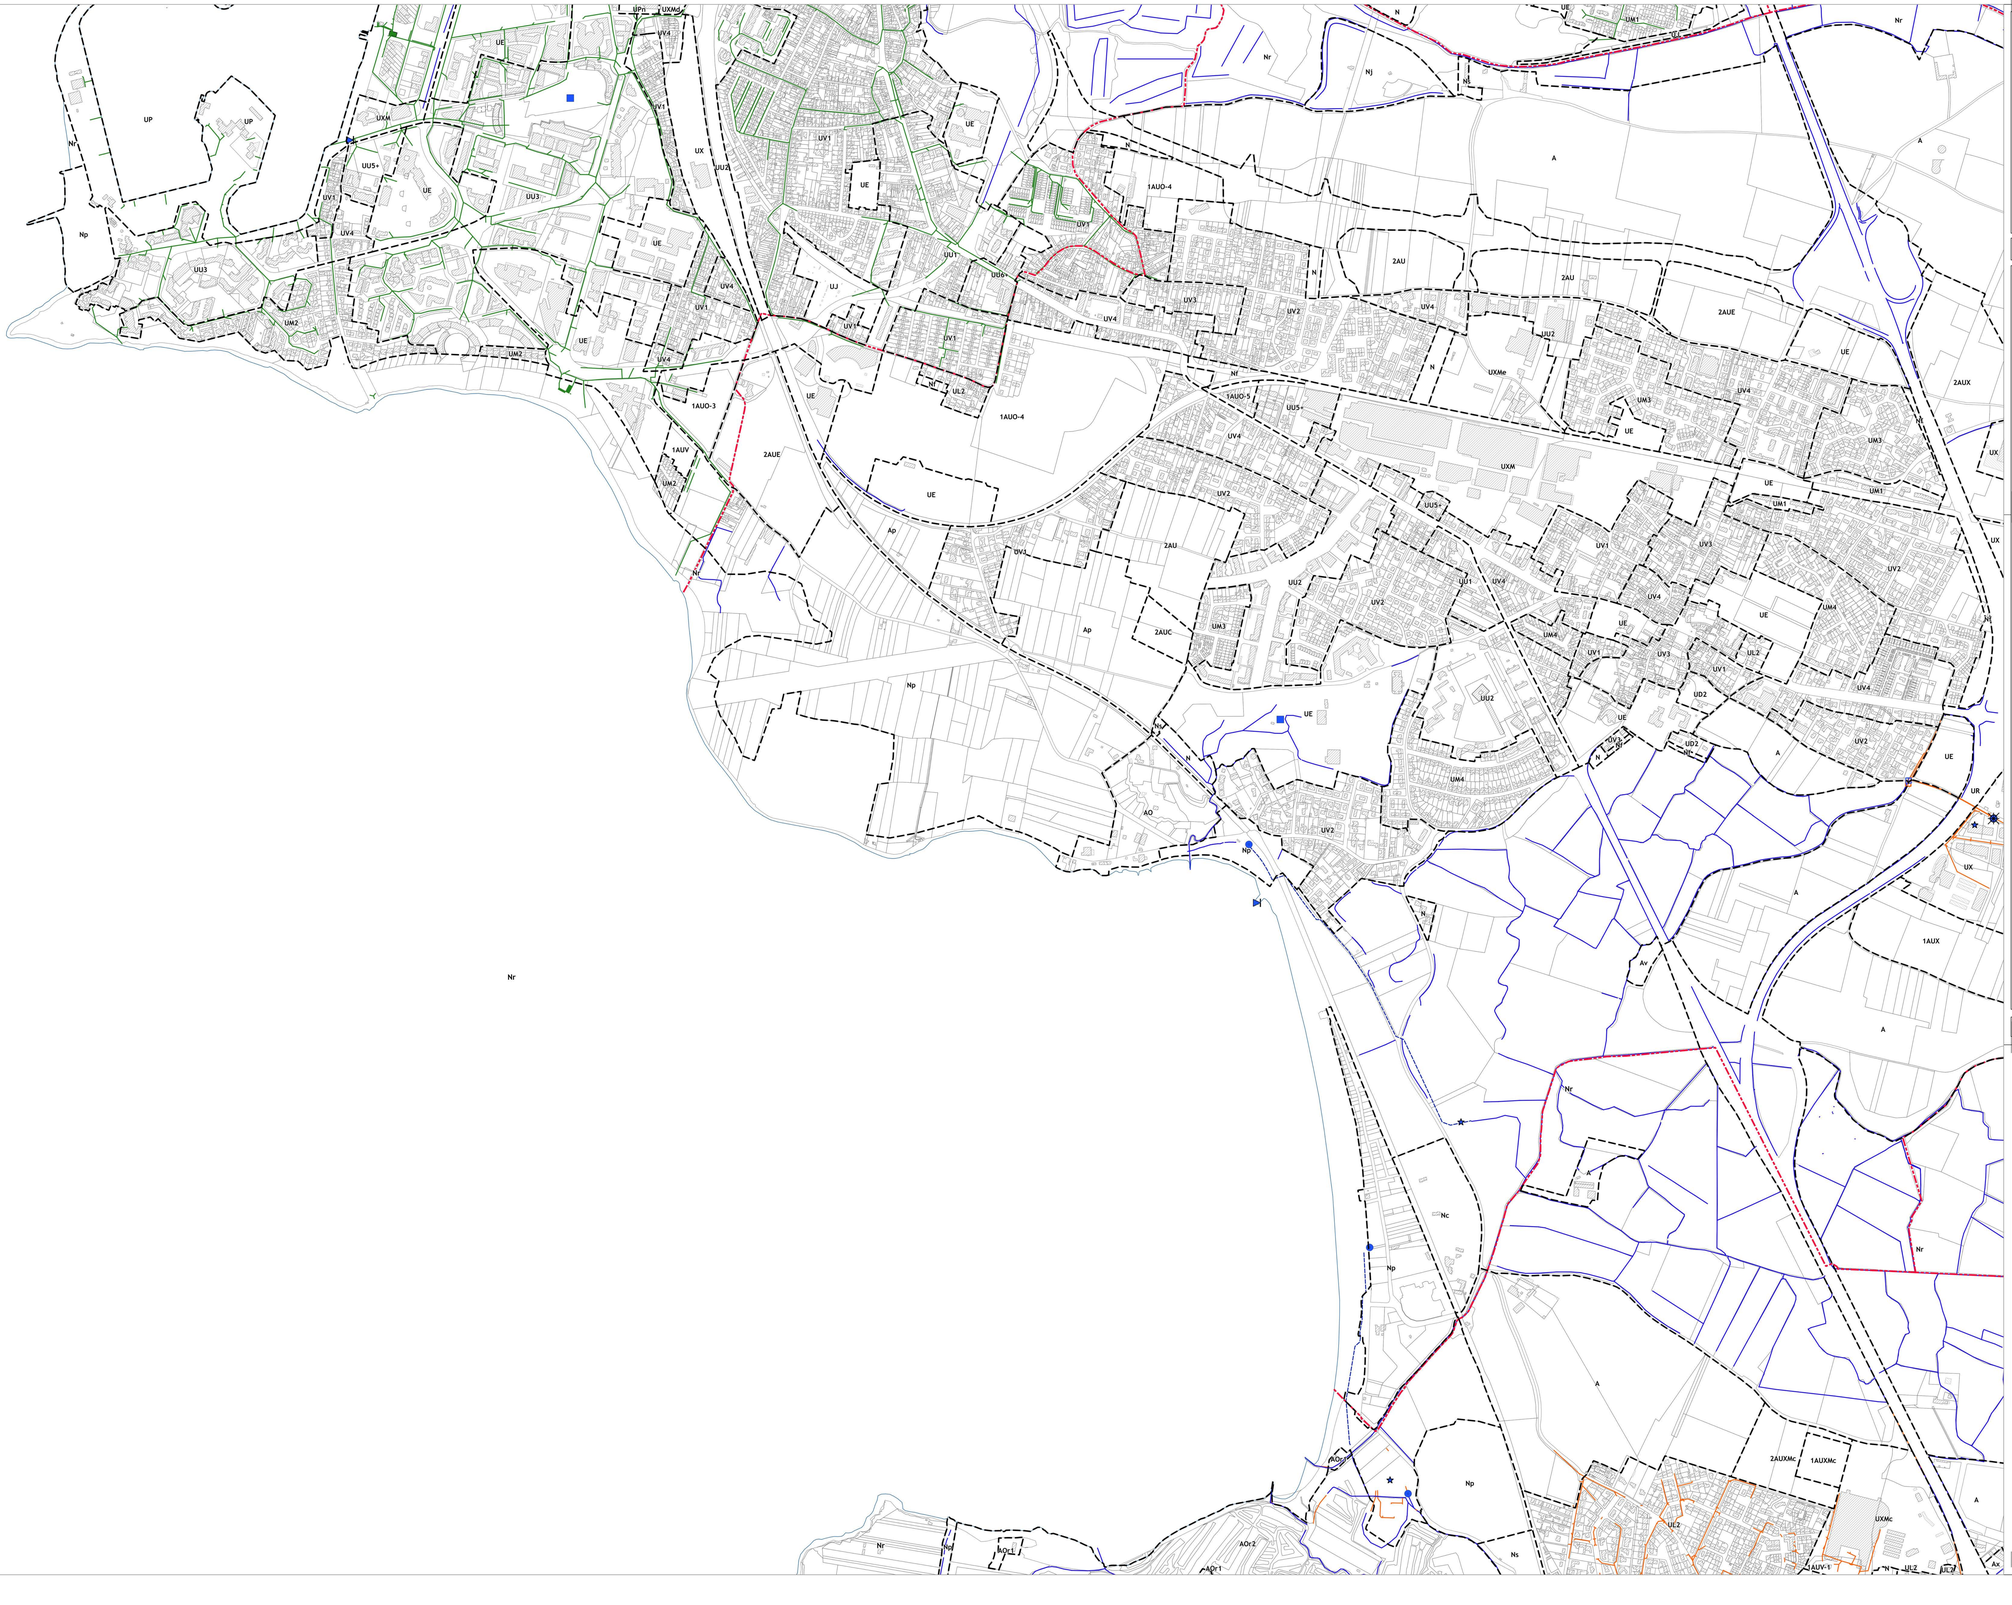
UP
UXM
UU5+
UV1
UV4
UE
UU3
UM2
UPn
UXM4
UV4
UV1
UX
UU2
UE
UV1
UE
UU1
UU4
UJ
UV1
UV4
UV1
UV4
UE
UM2
1AUO-3
1AUV
UM2
2AUE
UE
Ap
UV1
2AU
UU2
UV2
UM3
2AUC
Ap
Np
AO
UV2
UE
1AUO-4
UV3
UV4
UU2
UV4
2AU
UU2
UE
UXMe
UM3
UE
UV4
UU5+
UV4
UXM
UU5+
UV1
UV3
UV2
UU2
UU1
UV4
UV4
UE
UM4
UM4
UE
UV1
UV3
UL2
UV1
UD2
UE
UV3
UD2
UV4
UV2
UE
UM4
UE
UM1
UM1
UX
UR
UX
A
1AUX
Av
A
Nr
A
Nc
Np
A
2AUXMc
1AUXMc
UXMc
UL2
AOr2
AOr1
Ns
AUV-1
UL2
UL2
Ax
2AUX
2AUE
Nr
Nj
Nr
N
Nr
Nr
Nr

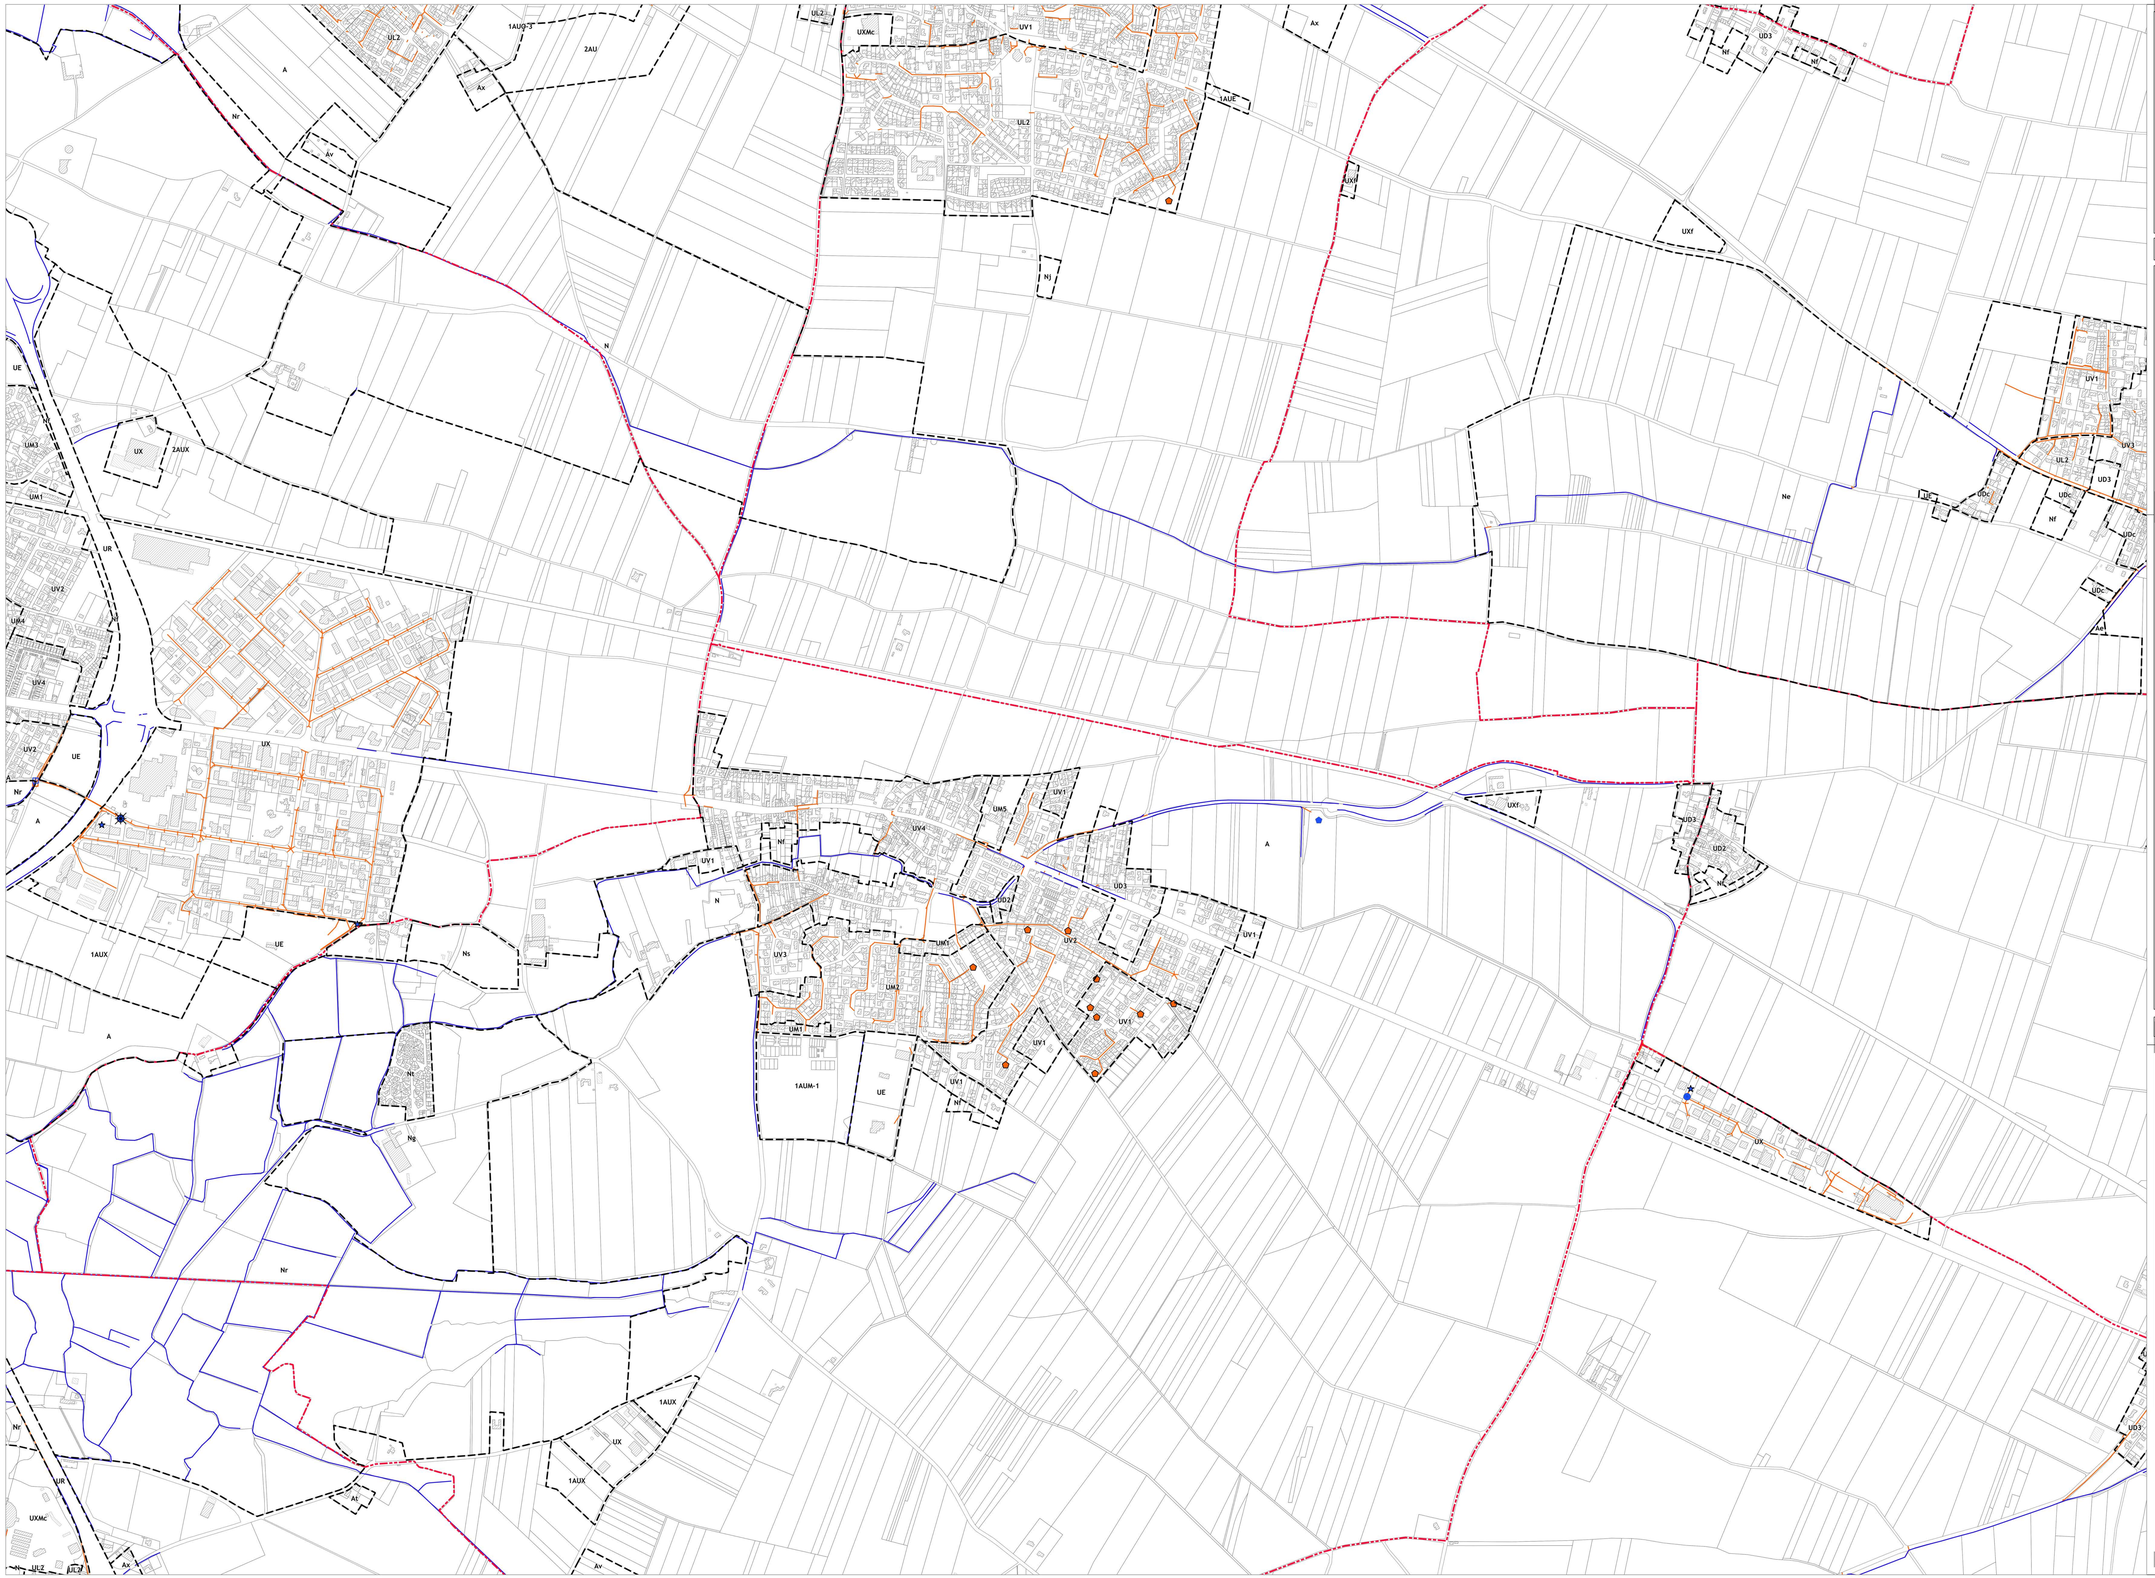

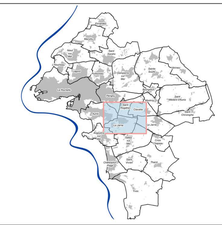

5D2

LÉGENDE

- Limite communale
- Limite de l'Agglomération
- Trait de côte
- Limite de zonage

Le secteur Nr en mer s'étend jusqu'aux limites territoriales des communes

Réseau pluvial CDA

- Clapet
- Vanne
- Déshuileur
- Dispositif anti-pollution
- Unité de traitement
- Station de pompage
- Bassin de rétention en eau
- Bassin de rétention à sec
- Schéma hydraulique
- Conduite de refoulement

Réseau pluvial Ville de La Rochelle

- Bassin de rétention en eau
- Collecteur eau pluviale

Réseau pluvial des communes de la CDA

- Clapet
- Déshuileur
- Bassin de rétention en eau
- Bassin de rétention sec
- Collecteur eau pluviale

Sources des données : cadastre - DGFIP / Système d'Information Géographique de l'Agglomération Rochelaise

Communauté d'Agglomération de La Rochelle
ETRE ENSEMBLE A UN SENS

DGA Transitions et Développement du territoire
Pôle Développement Urbain
Service Connaissance du Territoire et Cartographie
pour la Direction des Etudes Urbaines

Plan Local d'Urbanisme intercommunal

PLUi

6.3.4 - Schéma des réseaux d'assainissement des eaux pluviales

Version	Date	Procédure	Auteur	Visa
1	19 décembre 2019	PLUi approuvé	PB / CL	CV / BH
...				
10	19 Décembre 2024	Mise en compatibilité par déclaration de projet n°3	CL	CV / BH
11	19 Décembre 2024	Mise à jour N°4	CL	CV / BH
12	**29 Janvier 2026**	**Modification N°2 + Mise à jour N°5**	CL	CV / BH


Echelle 1 : 5 000

N

plan_634_5D2

Edité le : 18/12/2025

Lien et nom du fichier informatique : N:\Con\SrCar\URC\PLUi\QGIS_PROJET_CONFIG_URC\projets_qgis_plui / plui_modification_

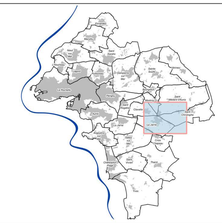

5D3

LÉGENDE

- Limite communale
- Limite de l'Agglomération
- Trait de côte
- Limite de zonage

Le secteur Nr en mer s'étend jusqu'aux limites territoriales des communes

Réseau pluvial CDA

- Clapet
- Vanne
- Déshuileur
- Dispositif anti-pollution
- Unité de traitement
- Station de pompage
- Bassin de rétention en eau
- Bassin de rétention à sec
- Schéma hydraulique
- Conduite de refoulement

Réseau pluvial Ville de La Rochelle

- Bassin de rétention en eau
- Collecteur eau pluviale

Réseau pluvial des communes de la CDA

- Clapet
- Déshuileur
- Bassin de rétention en eau
- Bassin de rétention sec
- Collecteur eau pluviale

Sources des données : cadastre - DGFIP / Système d'information Géographique de l'Agglomération Rochelaise

Communauté d'Agglomération de La Rochelle
ETRE ENSEMBLE A UN SENS

DGA Transitions et Développement du territoire
Pôle Développement Urbain
Service Connaissance du Territoire et Cartographie
pour la Direction des Etudes Urbaines

Plan Local d'Urbanisme intercommunal

PLUi
Plan Local d'Urbanisme intercommunal
DE LA COMMUNAUTÉ D'AGGLOMÉRATION DE LA ROCHELLE

6.3.4 - Schéma des réseaux d'assainissement des eaux pluviales

Version	Date	Procédure	Auteur	Visa
1	19 décembre 2019	PLUi approuvé	PB / CL	CV / BH
...				
10	19 Décembre 2024	Mise en compatibilité par déclaration de projet n°3	CL	CV / BH
11	19 Décembre 2024	Mise à jour N°4	CL	CV / BH
12	**29 Janvier 2026**	**Modification N°2 + Mise à jour N°5**	CL	CV / BH


N

Echelle 1 : 5 000

plan_634_5D3

Edité le : 18/12/2025

Lien et nom du fichier informatique : M:\ConTerCar\URC\PLUi\QGIS_PROJET_CONFIG_URC\projets_qgis_plui / plui_modification_

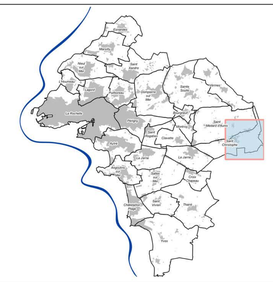

LÉGENDE

- Limite communale
- Limite de l'Agglomération
- Trait de côte
- Limite de zonage

Le secteur Nr en mer s'étend jusqu'aux limites territoriales des communes

Réseau pluvial CDA

- Clapet
- Vanne
- Déshuileur
- Dispositif anti-pollution
- Unité de traitement
- Station de pompage
- Bassin de rétention en eau
- Bassin de rétention à sec
- Schéma hydraulique
- Conduite de refoulement

Réseau pluvial Ville de La Rochelle

- Bassin de rétention en eau
- Collecteur eau pluviale

Réseau pluvial des communes de la CDA

- Clapet
- Déshuileur
- Bassin de rétention en eau
- Bassin de rétention sec
- Collecteur eau pluviale

Sources des données : cadastre - DGFIP / Système d'Information Géographique de l'Agglomération Rochelaise

Communauté d'Agglomération de La Rochelle
ETRE ENSEMBLE A UN SENS

DGA Transitions et Développement du territoire
Pôle Développement Urbain
Service Connaissance du Territoire et Cartographie
pour la Direction des Etudes Urbaines

Plan Local d'Urbanisme intercommunal

6.3.4 - Schéma des réseaux d'assainissement des eaux pluviales

Version	Date	Procédure	Auteur	Visa
1	19 décembre 2019	PLUi approuvé	PB / CL	CV / BH
...				
10	19 Décembre 2024	Mise en compatibilité par déclaration de projet n°3	CL	CV / BH
11	19 Décembre 2024	Mise à jour N°4	CL	CV / BH
12	**29 Janvier 2026**	**Modification N°2 + Mise à jour N°5**	CL	CV / BH


N


Echelle 1 : 5 000

plan_634_5D4

Edité le : 18/12/2025

Lien et nom du fichier informatique : M:\ConTerCar\URC\PLUi\QGIS_PROJET_CONFIG_URC\projets_qgis_plui / plui_modification_

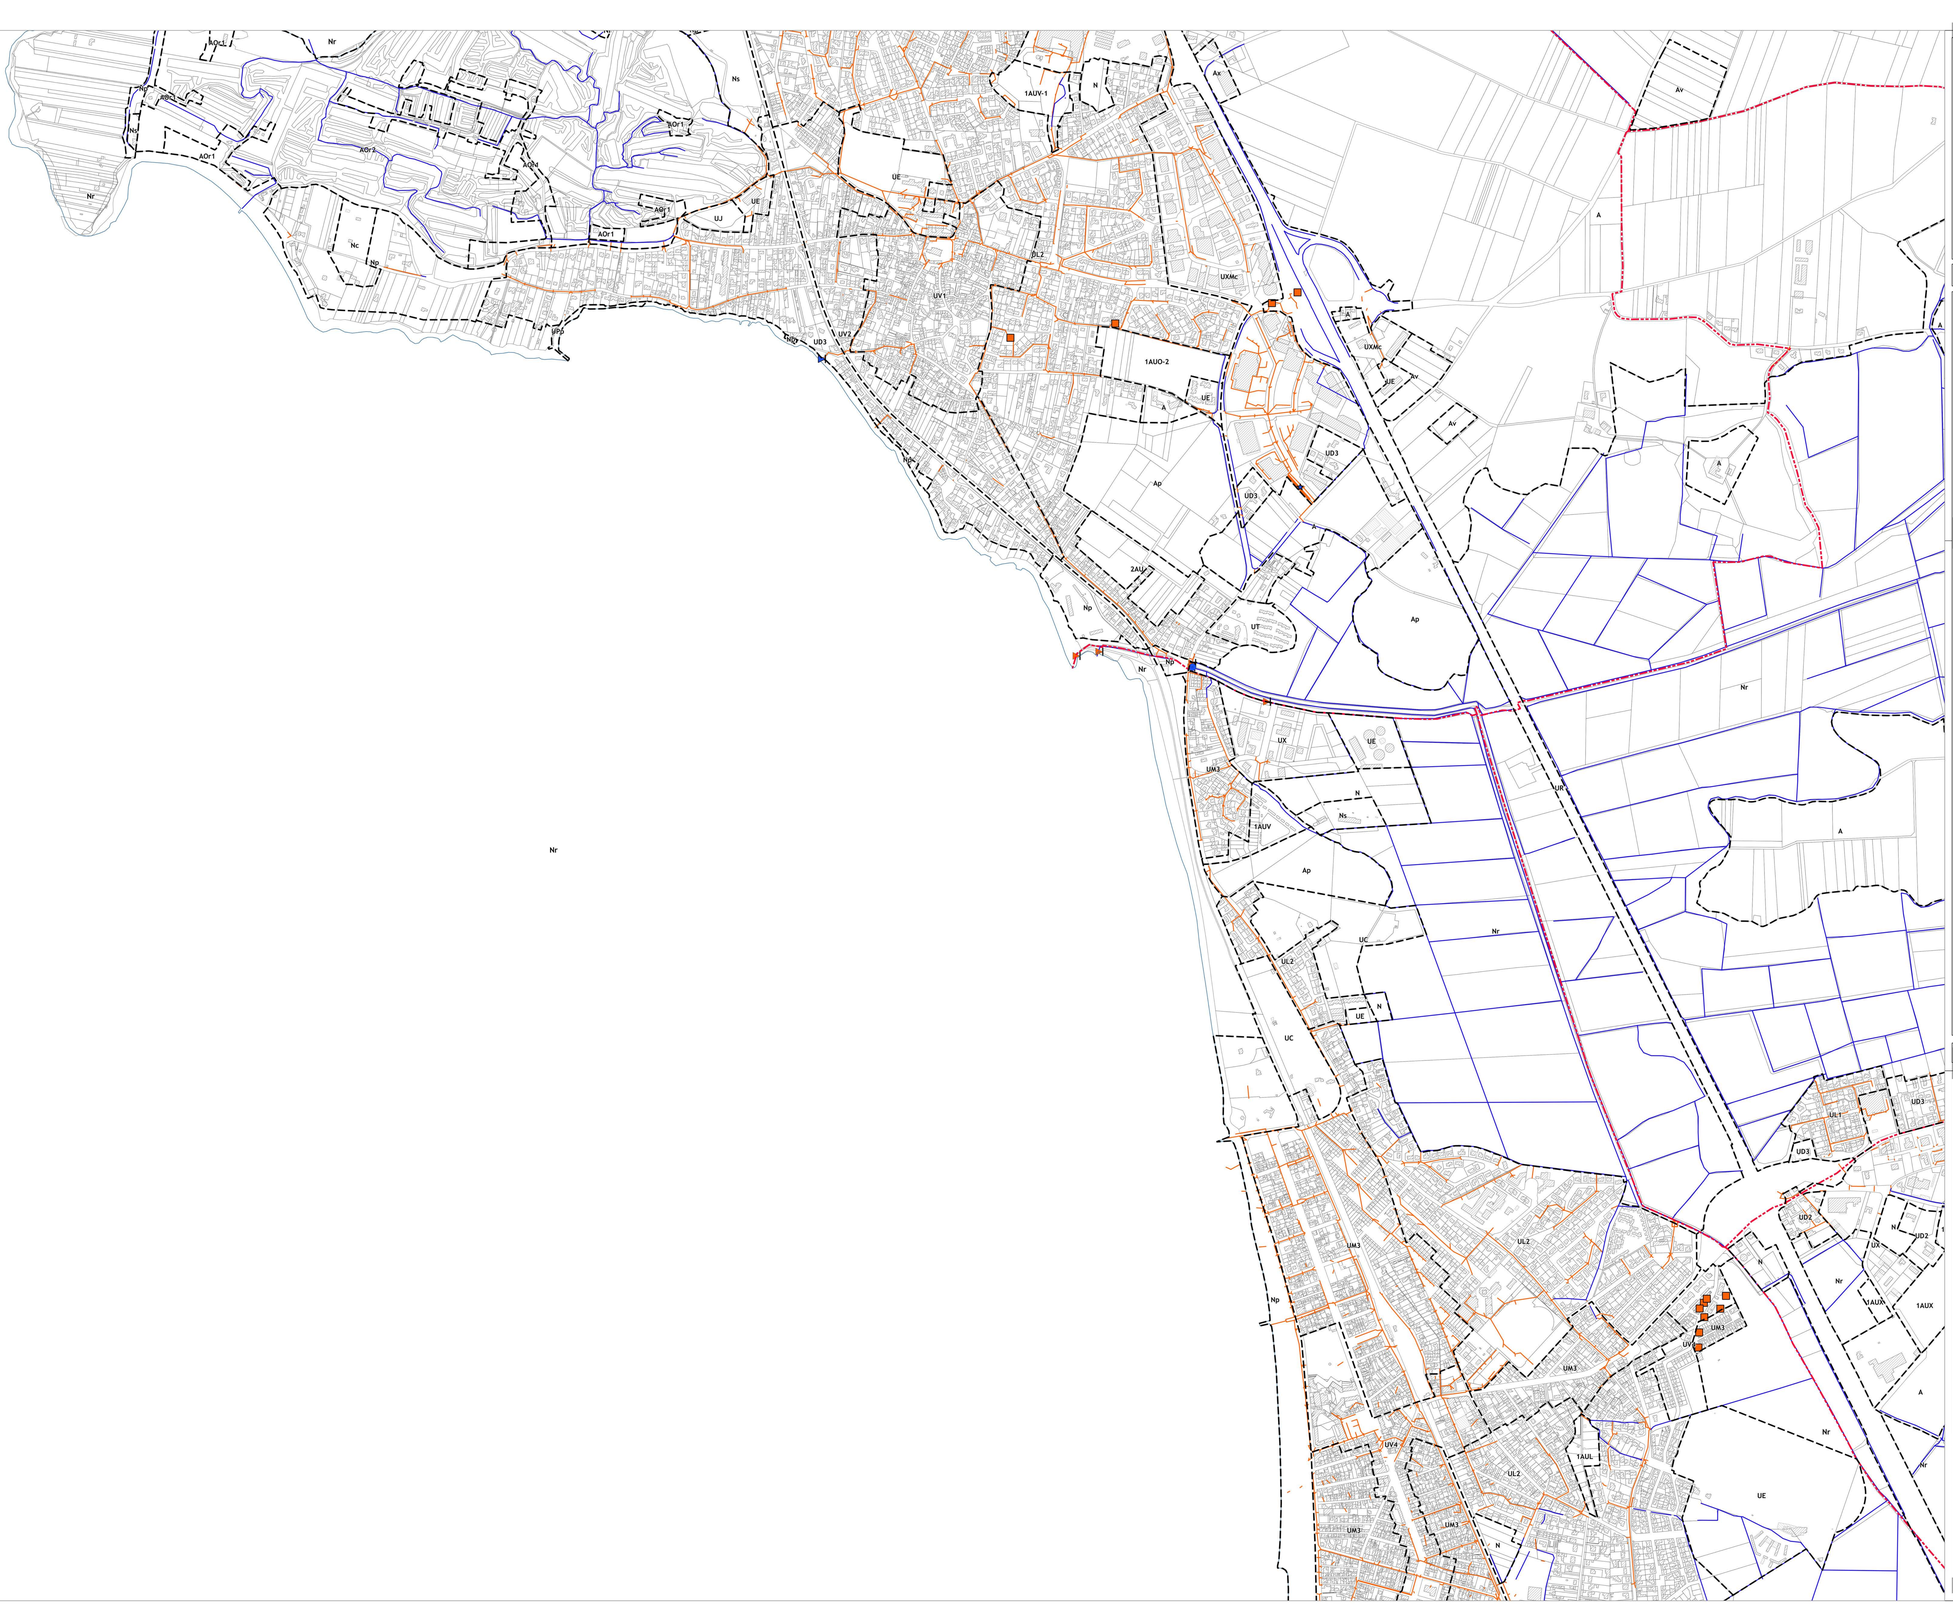

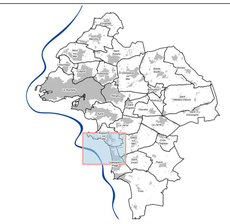

5E1

LÉGENDE

- Limite communale
- Limite de l'Agglomération
- Trait de côte
- Limite de zonage

Le secteur Nr en mer s'étend jusqu'aux limites territoriales des communes

Réseau pluvial CDA

- Clapet
- Vanne
- Déshuileur
- Dispositif anti-pollution
- Unité de traitement
- Station de pompage
- Bassin de rétention en eau
- Bassin de rétention à sec
- Schéma hydraulique
- Conduite de refoulement

Réseau pluvial Ville de La Rochelle

- Bassin de rétention en eau
- Collecteur eau pluviale

Réseau pluvial des communes de la CDA

- Clapet
- Déshuileur
- Bassin de rétention en eau
- Bassin de rétention sec
- Collecteur eau pluviale

Sources des données : cadastre - DGFIP / Système d'Information Géographique de l'Agglomération Rochelaise

Communauté d'Agglomération de La Rochelle
ETRE ENSEMBLE A UN SENS

DGA Transitions et Développement du territoire
Pôle Développement Urbain
Service Connaissance du Territoire et Cartographie
pour la Direction des Etudes Urbaines

Plan Local d'Urbanisme intercommunal

6.3.4 - Schéma des réseaux d'assainissement des eaux pluviales

Version	Date	Procédure	Auteur	Visa
1	19 décembre 2019	PLUi approuvé	PB / CL	CV / BH
...				
10	19 Décembre 2024	Mise en compatibilité par déclaration de projet n°3	CL	CV / BH
11	19 Décembre 2024	Mise à jour N°4	CL	CV / BH
12	**29 Janvier 2026**	**Modification N°2 + Mise à jour N°5**	CL	CV / BH


Echelle 1 : 5 000

N

plan_634_5E1

Edité le : 18/12/2025

Lien et nom du fichier informatique : M:\CorTerCar\URC\PLUi\QGIS_PROJET_CONFIG_URC\projets_qgis_plui / plui_modification_

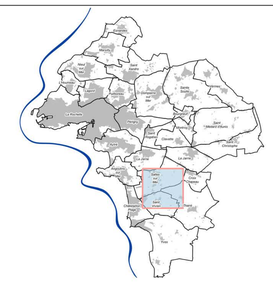

5E2

LÉGENDE

- Limite communale
- Limite de l'Agglomération
- Trait de côte
- Limite de zonage

Le secteur Nr en mer s'étend jusqu'aux limites territoriales des communes

Réseau pluvial CDA

- Clapet
- Vanne
- Déshuileur
- Dispositif anti-pollution
- Unité de traitement
- Station de pompage
- Bassin de rétention en eau
- Bassin de rétention à sec
- Schéma hydraulique
- Conduite de refoulement

Réseau pluvial Ville de La Rochelle

- Bassin de rétention en eau
- Collecteur eau pluviale

Réseau pluvial des communes de la CDA

- Clapet
- Déshuileur
- Bassin de rétention en eau
- Bassin de rétention sec
- Collecteur eau pluviale

Sources des données : cadastre - DGFIP / Système d'Information Géographique de l'Agglomération Rochelaise

Communauté d'Agglomération de La Rochelle
ETRE ENSEMBLE A UN SENS

DGA Transitions et Développement du territoire
Pôle Développement Urbain
Service Connaissance du Territoire et Cartographie
pour la Direction des Etudes Urbaines

Plan Local d'Urbanisme intercommunal

PLUi
Plan Local d'Urbanisme intercommunal
COMMUNAUTÉ D'AGGLOMÉRATION DE LA ROCHELLE

6.3.4 - Schéma des réseaux d'assainissement des eaux pluviales


Version	Date	Procédure	Auteur	Visa
1	19 décembre 2019	PLUi approuvé	PB / CL	CV / BH
...				
10	19 Décembre 2024	Mise en compatibilité par déclaration de projet n°3	CL	CV / BH
11	19 Décembre 2024	Mise à jour N°4	CL	CV / BH
12	**29 Janvier 2026**	**Modification N°2 + Mise à jour N°5**	CL	CV / BH

Echelle 1 : 5 000

plan_634_5E2

Edité le : 18/12/2025

Lien et nom du fichier informatique : M:\ConTerCar\URC\PLUI\QGIS_PROJET_CONFIG_URC\projets_qgis_plui / plui_modification_

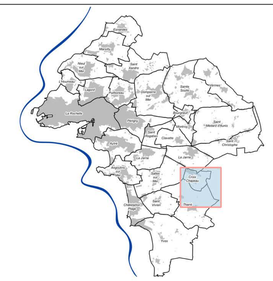

LÉGENDE

- Limite communale
- Limite de l'Agglomération
- Trait de côte
- Limite de zonage

Le secteur Nr en mer s'étend jusqu'aux limites territoriales des communes

Réseau pluvial CDA

- Clapet
- Vanne
- Déshuileur
- Dispositif anti-pollution
- Unité de traitement
- Station de pompage
- Bassin de rétention en eau
- Bassin de rétention à sec
- Schéma hydraulique
- Conduite de refoulement

Réseau pluvial Ville de La Rochelle

- Bassin de rétention en eau
- Collecteur eau pluviale

Réseau pluvial des communes de la CDA

- Clapet
- Déshuileur
- Bassin de rétention en eau
- Bassin de rétention sec
- Collecteur eau pluviale

Sources des données : cadastre - DGFIP / Système d'Information Géographique de l'Agglomération Rochelaise

Communauté d'Agglomération de La Rochelle
ETRE ENSEMBLE A UN SENS

DGA Transitions et Développement du territoire
Pôle Développement Urbain
Service Connaissance du Territoire et Cartographie
pour la Direction des Etudes Urbaines

Plan Local d'Urbanisme intercommunal

6.3.4 - Schéma des réseaux d'assainissement des eaux pluviales


Version	Date	Procédure	Auteur	Visa
1	19 décembre 2019	PLUi approuvé	PB / CL	CV / BH
...				
10	19 Décembre 2024	Mise en compatibilité par déclaration de projet n°3	CL	CV / BH
11	19 Décembre 2024	Mise à jour N°4	CL	CV / BH
12	**29 Janvier 2026**	**Modification N°2 + Mise à jour N°5**	CL	CV / BH


Echelle 1 : 5 000

plan_634_5E3

Edité le : 18/12/2025

Lien et nom du fichier informatique : M:\ConTerCar\URC\PLUI\QGIS_PROJET_CONFIG_URC\projets_qgis_plui / plui_modification_

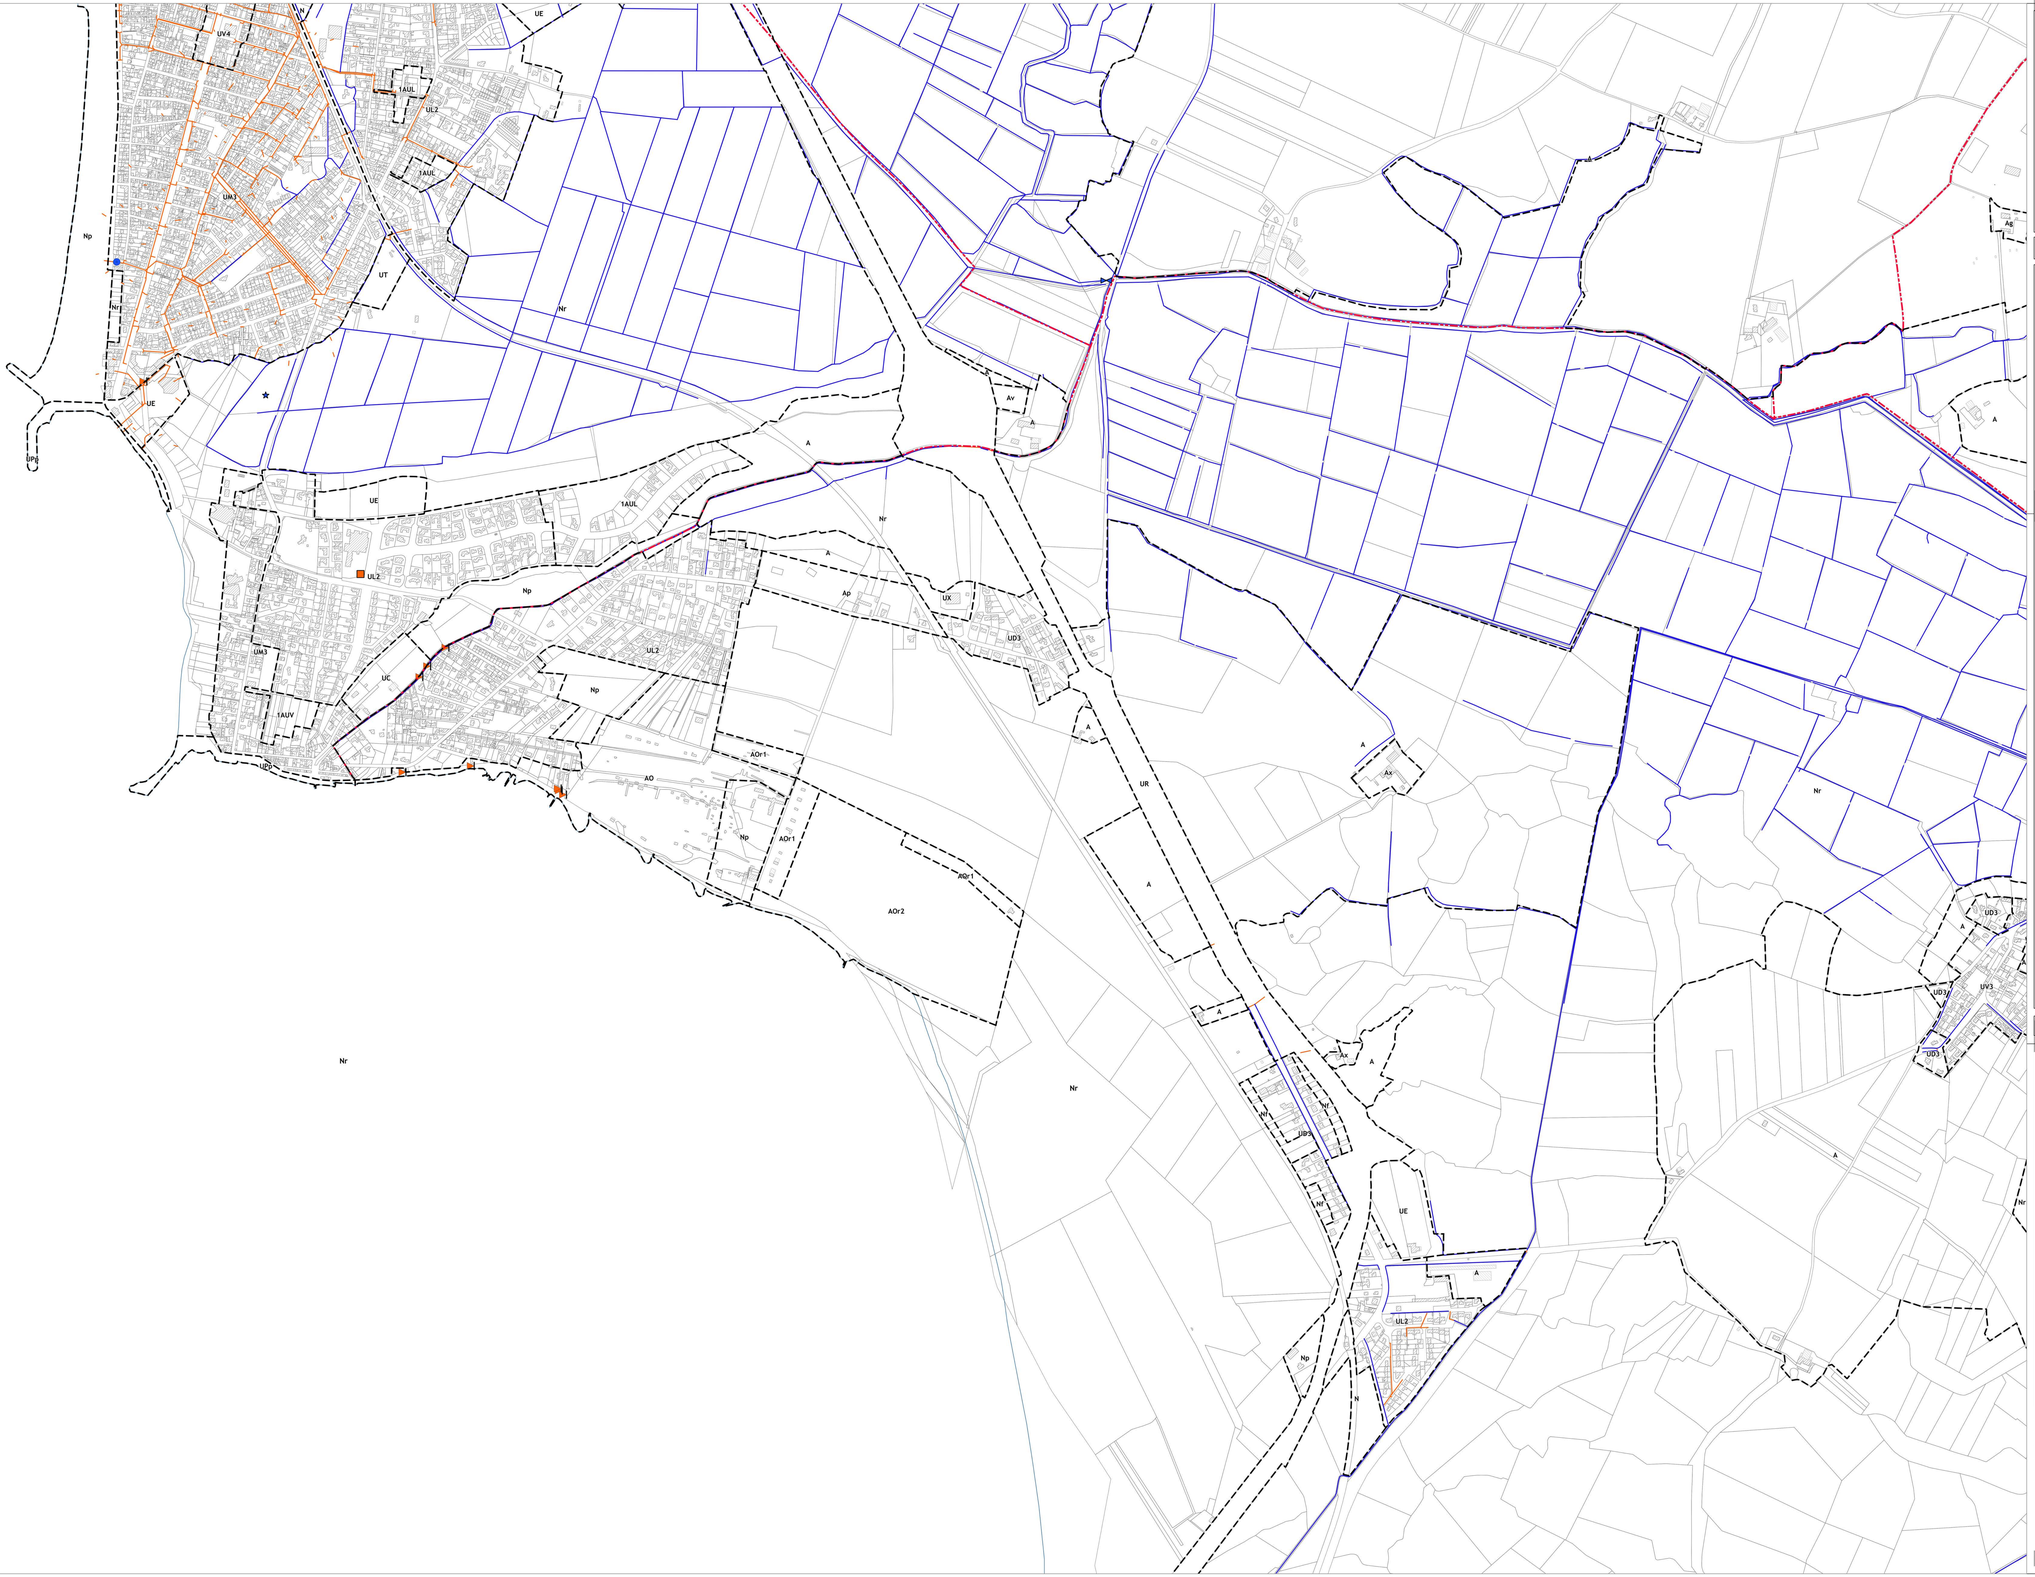

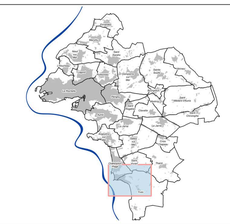

5F1

LÉGENDE

- Limite communale
- Limite de l'Agglomération
- Trait de côte
- Limite de zonage

Le secteur Nr en mer s'étend jusqu'aux limites territoriales des communes

Réseau pluvial CDA

- Clapet
- Vanne
- Déshuileur
- Dispositif anti-pollution
- Unité de traitement
- Station de pompage
- Bassin de rétention en eau
- Bassin de rétention à sec
- Schéma hydraulique
- Conduite de refoulement

Réseau pluvial Ville de La Rochelle

- Bassin de rétention en eau
- Collecteur eau pluviale

Réseau pluvial des communes de la CDA

- Clapet
- Déshuileur
- Bassin de rétention en eau
- Bassin de rétention sec
- Collecteur eau pluviale

Sources des données : cadastre - DGFIP / Système d'Information Géographique de l'Agglomération Rochelaise

Communauté d'Agglomération de La Rochelle
ÊTRE ENSEMBLE À UN SENS

DGA Transitions et Développement du territoire
Pôle Développement Urbain
Service Connaissance du Territoire et Cartographie
pour la Direction des Etudes Urbaines

Plan Local d'Urbanisme intercommunal

PLUi — Plan Local d'Urbanisme intercommunal — COMMUNAUTÉ D'AGGLOMÉRATION DE LA ROCHELLE

6.3.4 - Schéma des réseaux d'assainissement des eaux pluviales

Version	Date	Procédure	Auteur	Visa
1	19 décembre 2019	PLUi approuvé	PB / CL	CV / BH
...				
10	19 Décembre 2024	Mise en compatibilité par déclaration de projet n°3	CL	CV / BH
11	19 Décembre 2024	Mise à jour N°4	CL	CV / BH
12	**29 Janvier 2026**	**Modification N°2 + Mise à jour N°5**	CL	CV / BH


Echelle 1 : 5 000


N

plan_634_5F1

Edité le : 18/12/2025

Lien et nom du fichier informatique : N:\ConTecCar\URC\PLUi\QGIS_PROJET_CONFIG_URC\projets_qgis_plui / plui_modification_

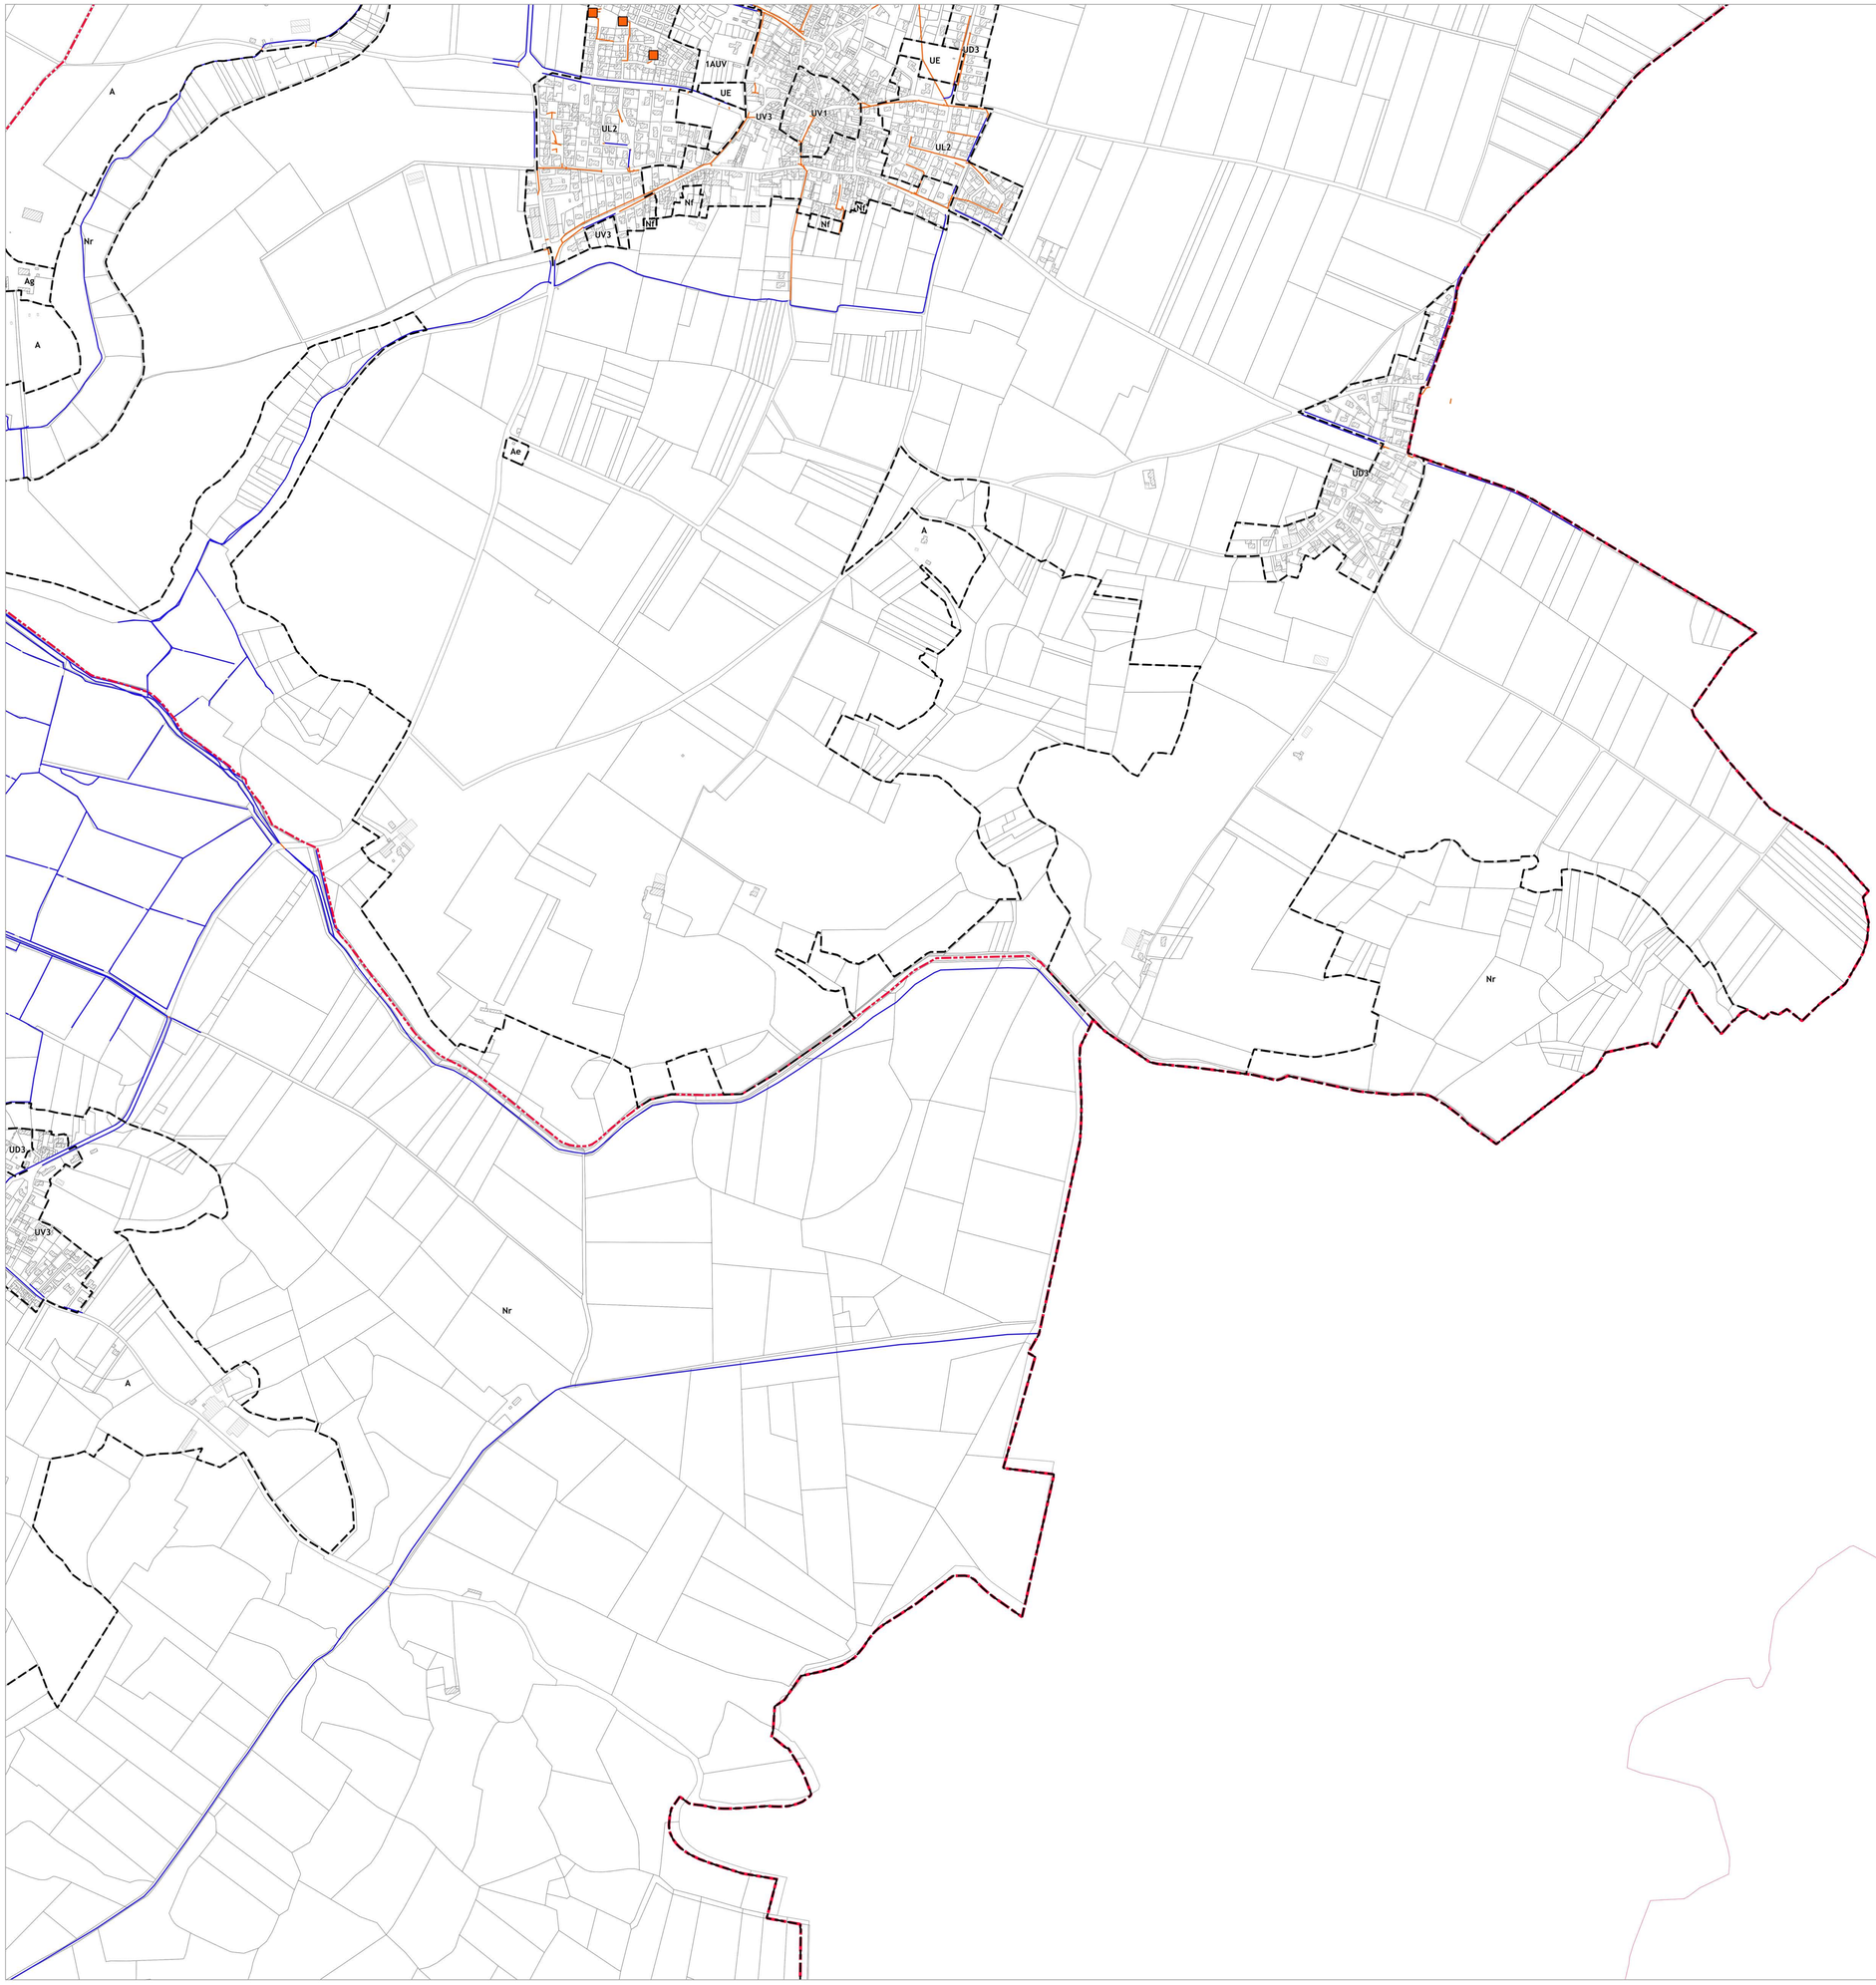

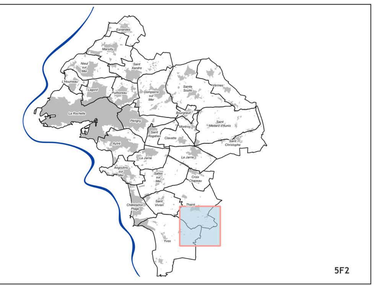

5F2

LÉGENDE

- Limite communale
- Limite de l'Agglomération
- Trait de côte
- Limite de zonage

Le secteur Nr en mer s'étend jusqu'aux limites territoriales des communes

Réseau pluvial CDA

- Clapet
- Vanne
- Déshuileur
- Dispositif anti-pollution
- Unité de traitement
- Station de pompage
- Bassin de rétention en eau
- Bassin de rétention à sec
- Schéma hydraulique
- Conduite de refoulement

Réseau pluvial Ville de La Rochelle

- Bassin de rétention en eau
- Collecteur eau pluviale

Réseau pluvial des communes de la CDA

- Clapet
- Déshuileur
- Bassin de rétention en eau
- Bassin de rétention sec
- Collecteur eau pluviale

Sources des données : cadastre - DGFIP / Système d'Information Géographique de l'Agglomération Rochelaise

Communauté d'Agglomération de La Rochelle
ETRE ENSEMBLE A UN SENS

DGA Transitions et Développement du territoire
Pôle Développement Urbain
Service Connaissance du Territoire et Cartographie
pour la Direction des Etudes Urbaines

Plan Local d'Urbanisme intercommunal

6.3.4 - Schéma des réseaux d'assainissement des eaux pluviales


Version	Date	Procédure	Auteur	Visa
1	19 décembre 2019	PLUi approuvé	PB / CL	CV / BH
...				
10	19 Décembre 2024	Mise en compatibilité par déclaration de projet n°3	CL	CV / BH
11	19 Décembre 2024	Mise à jour N°4	CL	CV / BH
12	**29 Janvier 2026**	***Modification N°2 + Mise à jour N°5***	CL	CV / BH


Echelle 1 : 5 000

plan_634_5F2

Edité le : 18/12/2025

Lien et nom du fichier informatique : M:\ConTerCar\URC\PLUi\QGIS_PROJET_CONFIG_URC\projets_qgis_plui / plui_modification_

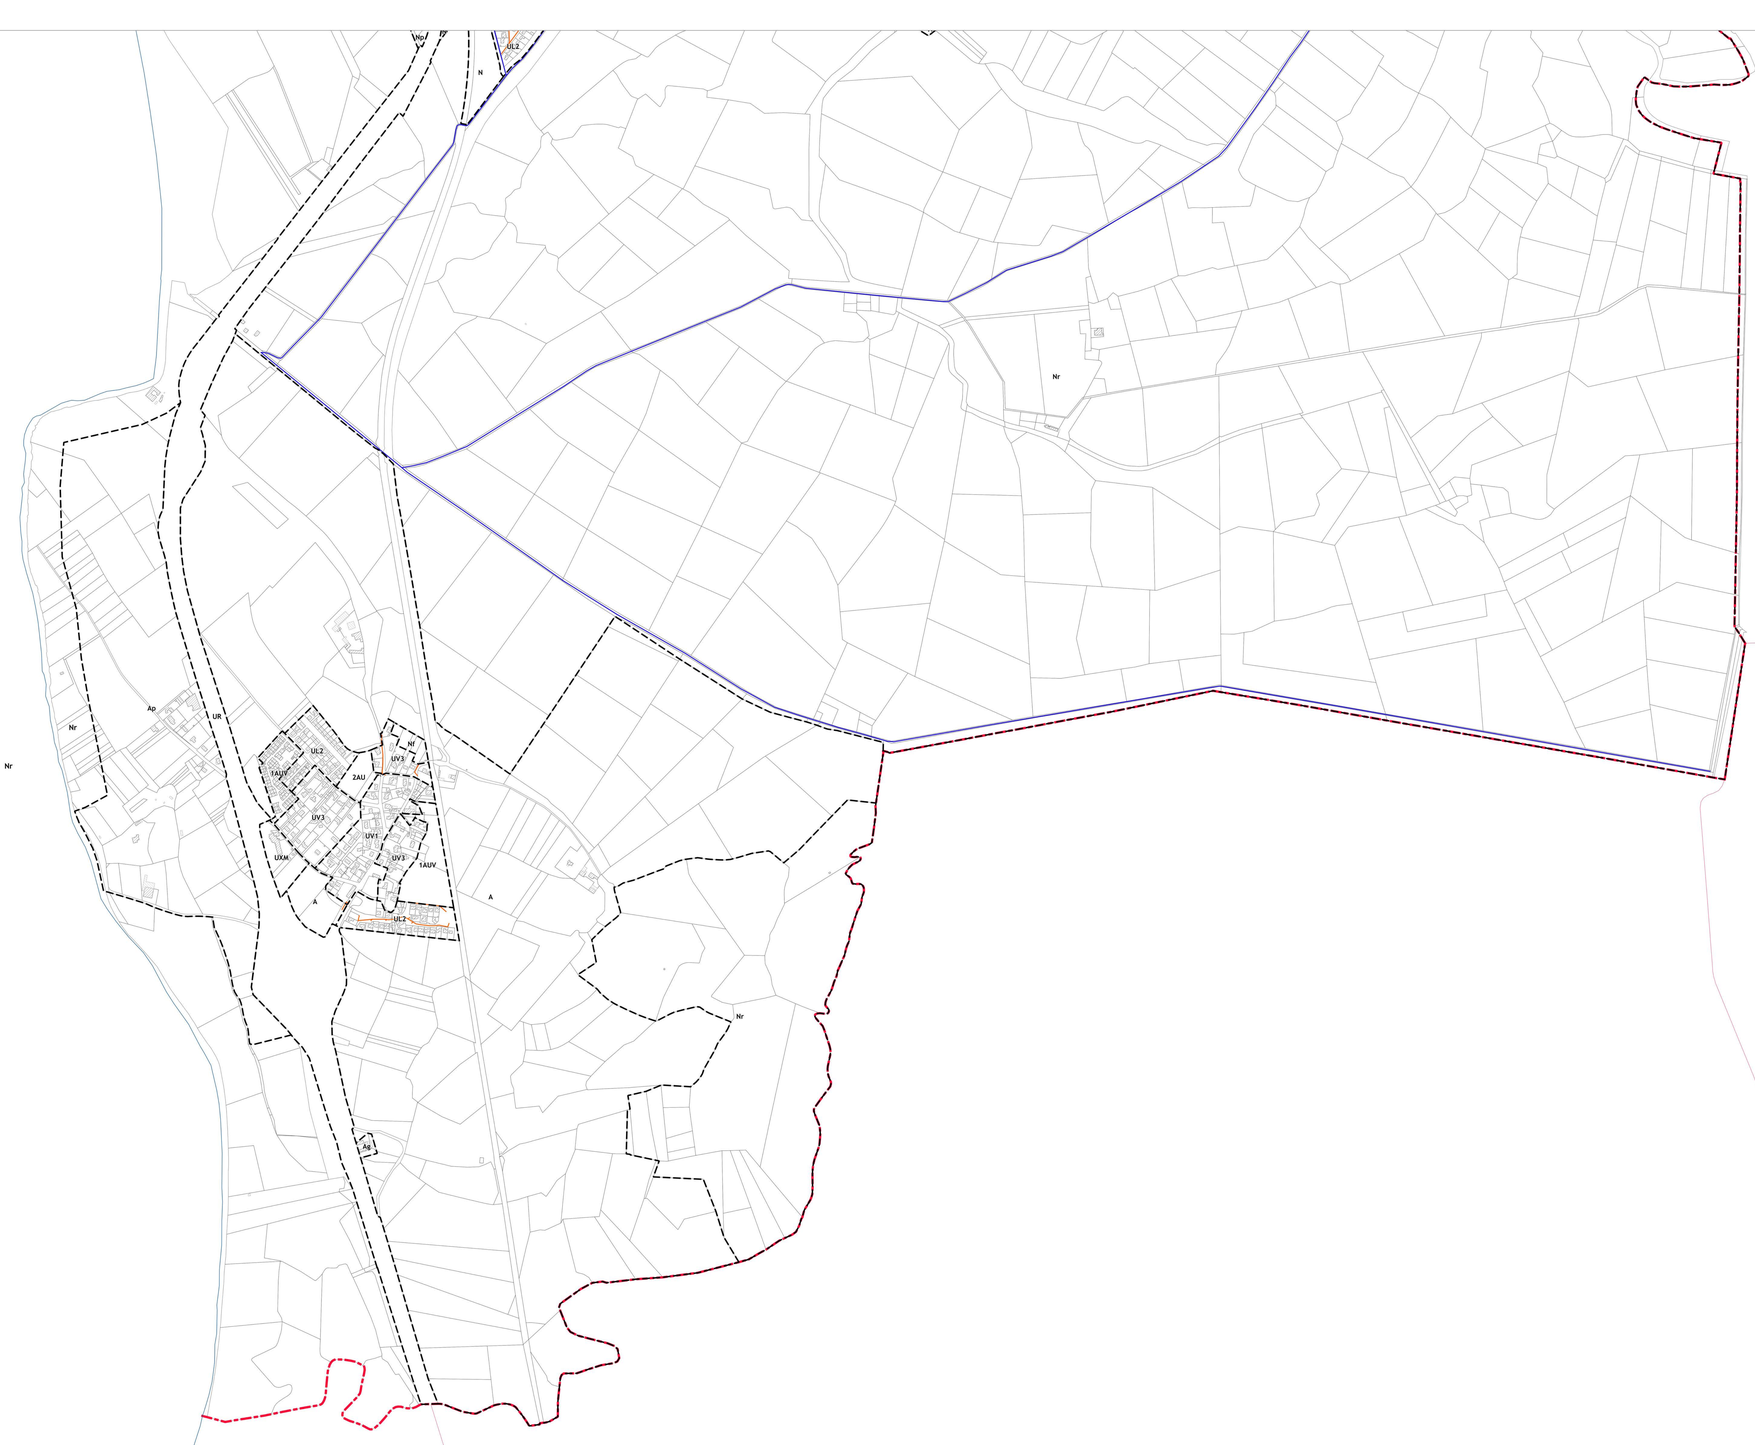

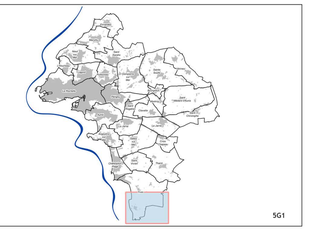

5G1

LÉGENDE

- Limite communale
- Limite de l'Agglomération
- Trait de côte
- Limite de zonage

Le secteur Nr en mer s'étend jusqu'aux limites territoriales des communes

Réseau pluvial CDA

- Clapet
- Vanne
- Déshuileur
- Dispositif anti-pollution
- Unité de traitement
- Station de pompage
- Bassin de rétention en eau
- Bassin de rétention à sec
- Schéma hydraulique
- Conduite de refoulement

Réseau pluvial Ville de La Rochelle

- Bassin de rétention en eau
- Collecteur eau pluviale

Réseau pluvial des communes de la CDA

- Clapet
- Déshuileur
- Bassin de rétention en eau
- Bassin de rétention sec
- Collecteur eau pluviale

Sources des données : cadastre - DGFIP / Système d'Information Géographique de l'Agglomération Rochelaise

Communauté d'Agglomération de La Rochelle
ETRE ENSEMBLE A UN SENS

DGA Transitions et Développement du territoire
Pôle Développement Urbain
Service Connaissance du Territoire et Cartographie
pour la Direction des Etudes Urbaines

Plan Local d'Urbanisme intercommunal

PLUi
Plan Local d'Urbanisme intercommunal
CDA LA ROCHELLE

6.3.4 - Schéma des réseaux d'assainissement des eaux pluviales

Version	Date	Procédure	Auteur	Visa
1	19 décembre 2019	PLUi approuvé	PB / CL	CV / BH
...				
10	19 Décembre 2024	Mise en compatibilité par déclaration de projet n°3	CL	CV / BH
11	19 Décembre 2024	Mise à jour N°4	CL	CV / BH
12	**29 Janvier 2026**	**Modification N°2 + Mise à jour N°5**	CL	CV / BH

N

Echelle 1 : 5 000

plan_634_5G1

Edité le : 18/12/2025

Lien et nom du fichier informatique : M:\ConTerCar\URC\PLUi\QGIS_PROJET_CONFIG_URC\projets_qgis_plui / plui_modification_