

PLAN LOCAL D'URBANISME INTERCOMMUNAL

Communauté de communes de Nozay


Annexes sanitaires

Plans Eaux pluviales

Arrêt – 23/10/2024

Enquête publique du 29/03/25 au 30/04/25

Version pour approbation

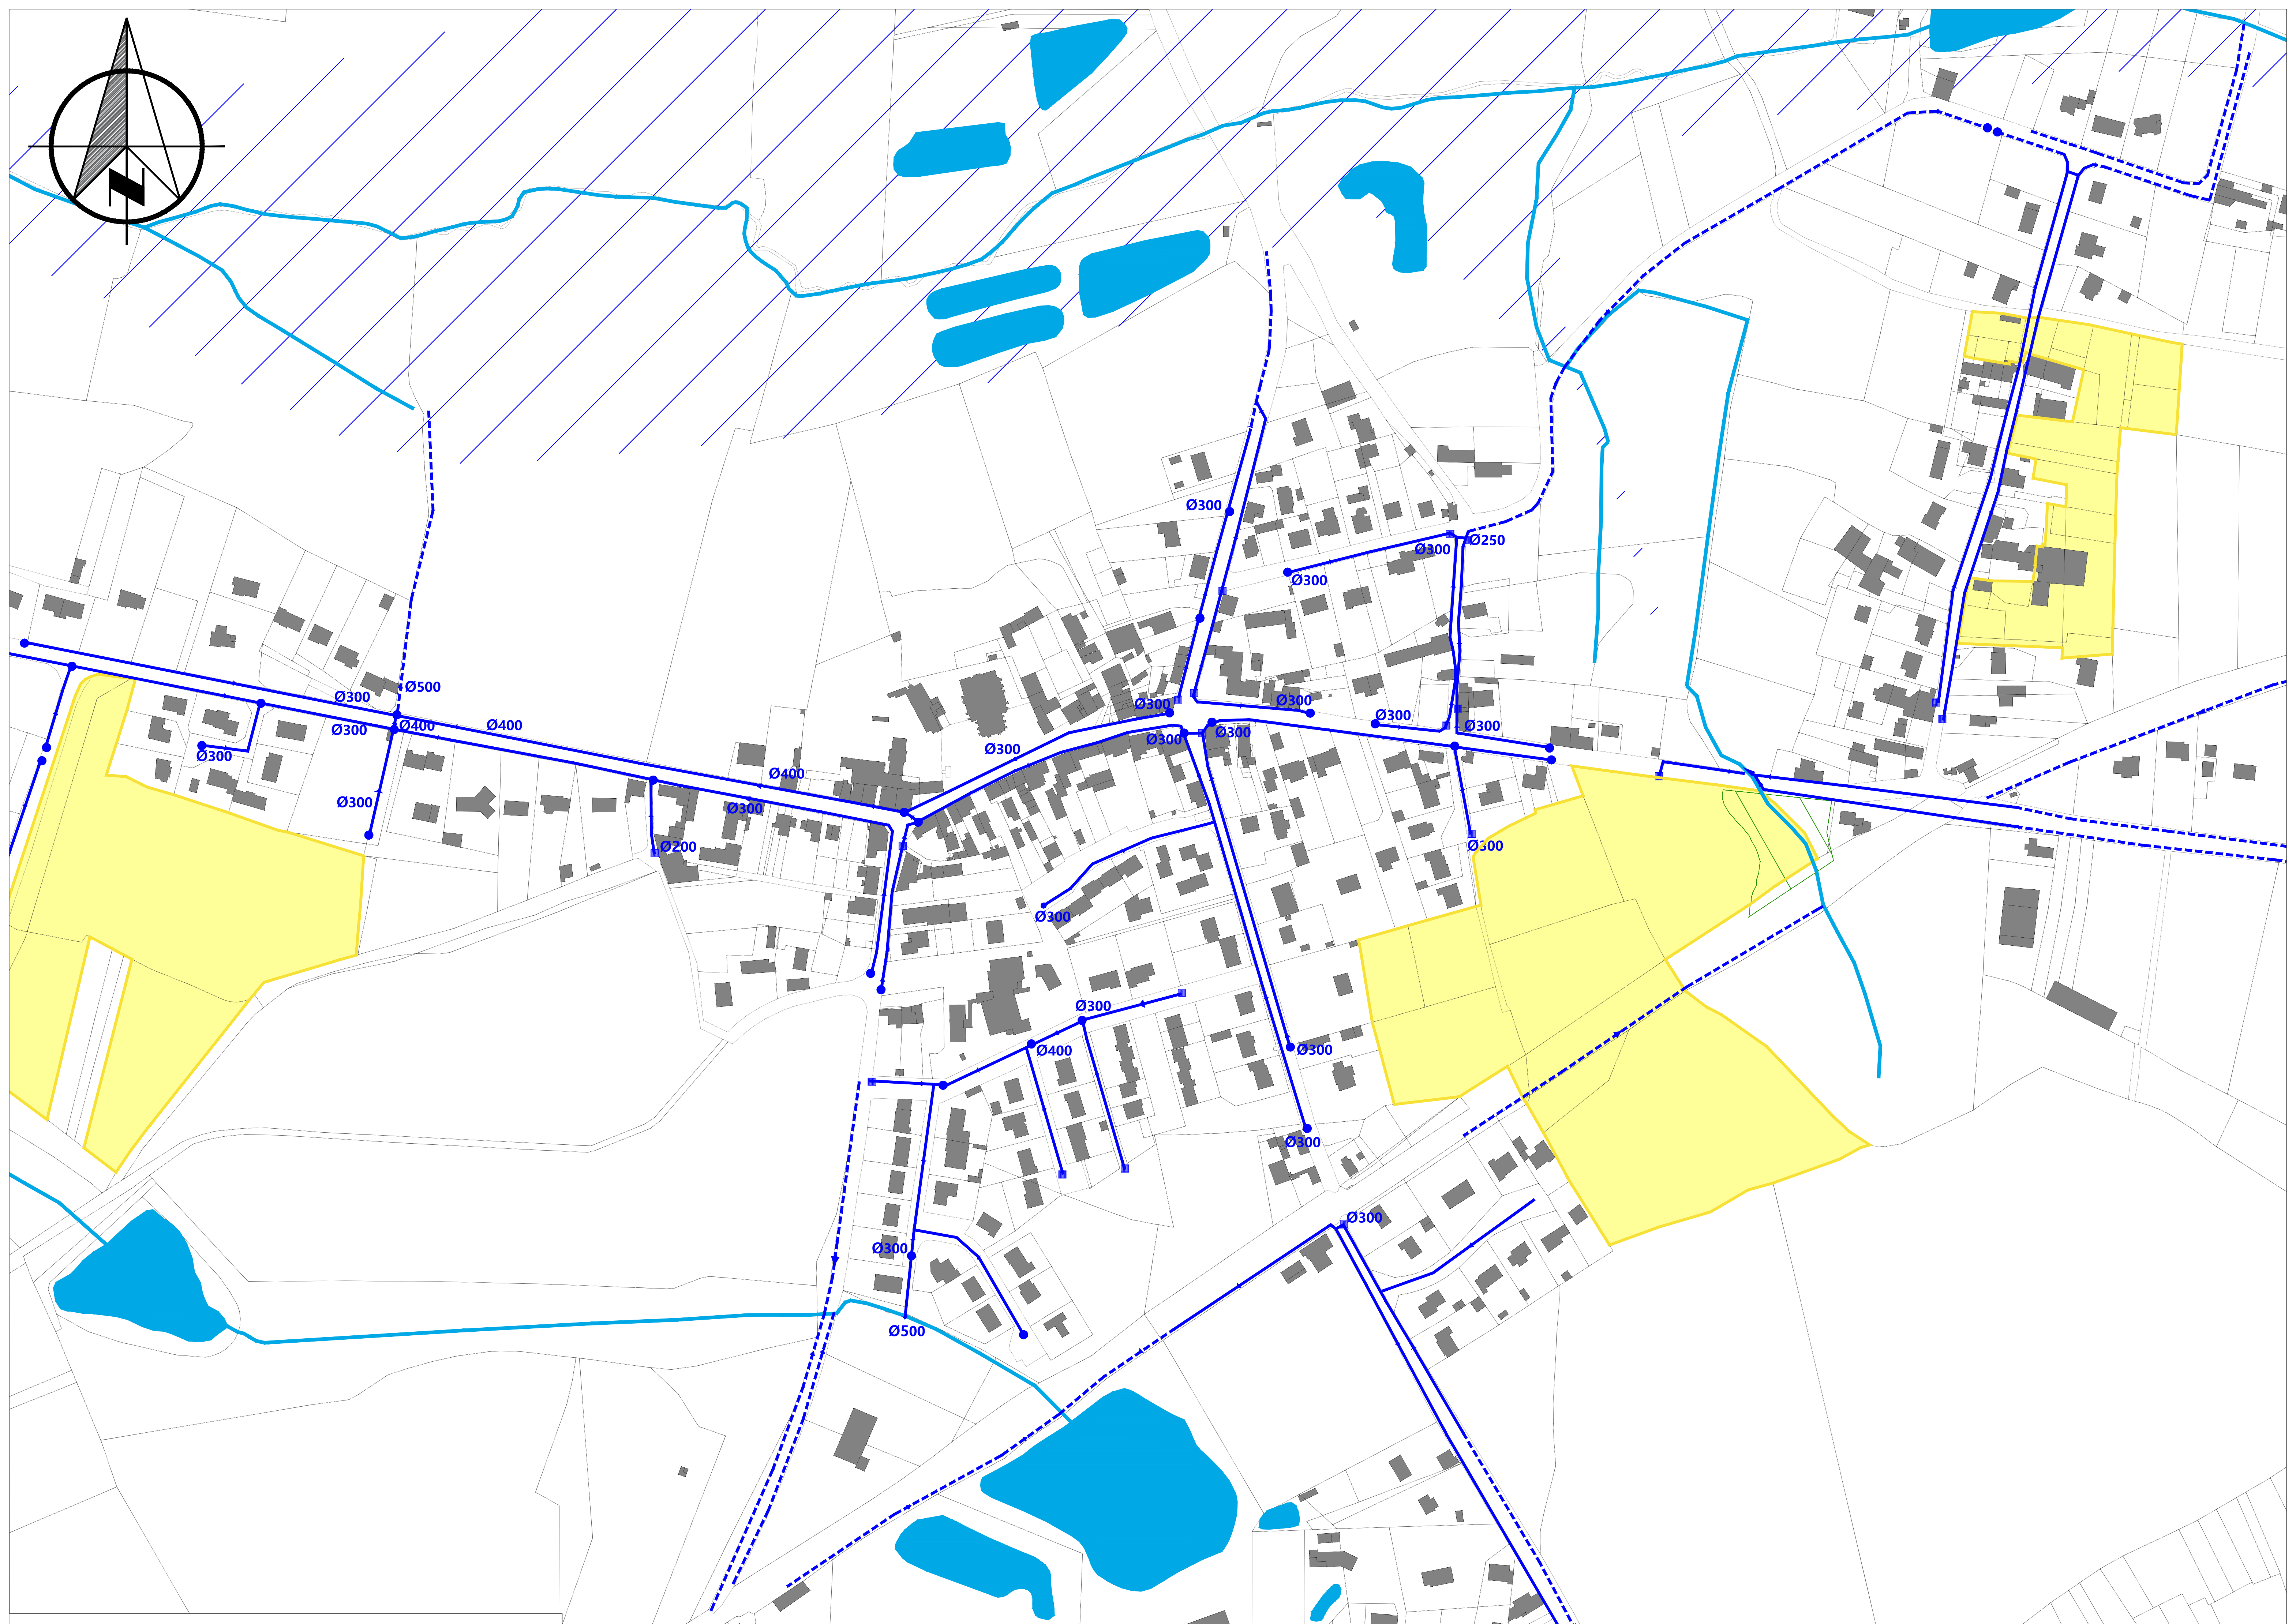

Département de Loire-Atlantique

Commune de Vay

ANNEXES SANITAIRES

Octobre 2025

PLAN DES RÉSEAUX D'EAUX PLUVIALES
Zone agglomérée et extension Ouest

Echelle : 1/1500
Commune de Vay
5 rue principale
44 170 Vay
02 40 79 47 18

La boîte de l'espace
18 Boulevard Badin Chevre
44 200 Nantes
02 40 20 30 57

Réalité par :
DMEAU
La Ferme - 8 rue Charles Lindbergh
35 150 JANZE
02 99 47 65 63



Plan : EP

LEGENDE :

- Réseau eaux pluviales
- Fossé
- Sens d'écoulement
- Grille/Avaloir
- Regard
- Zone humide
- AZI
- Cours d'eau/Plan d'eau
- Bassin d'orage
- OAP

Route D2 - Ouest

Echelle : 1/1500

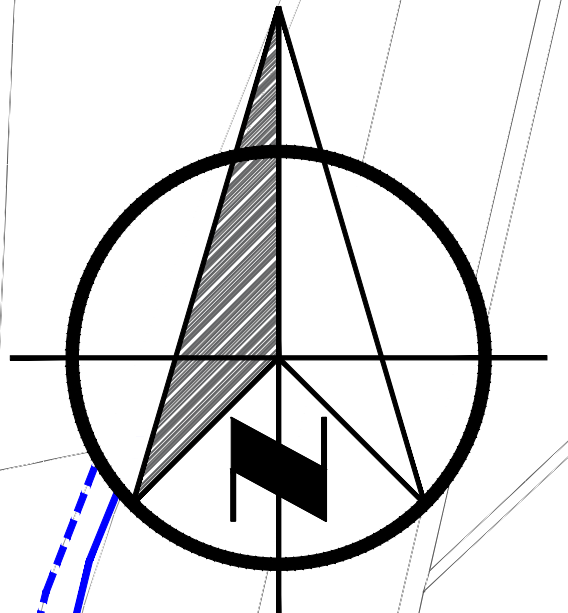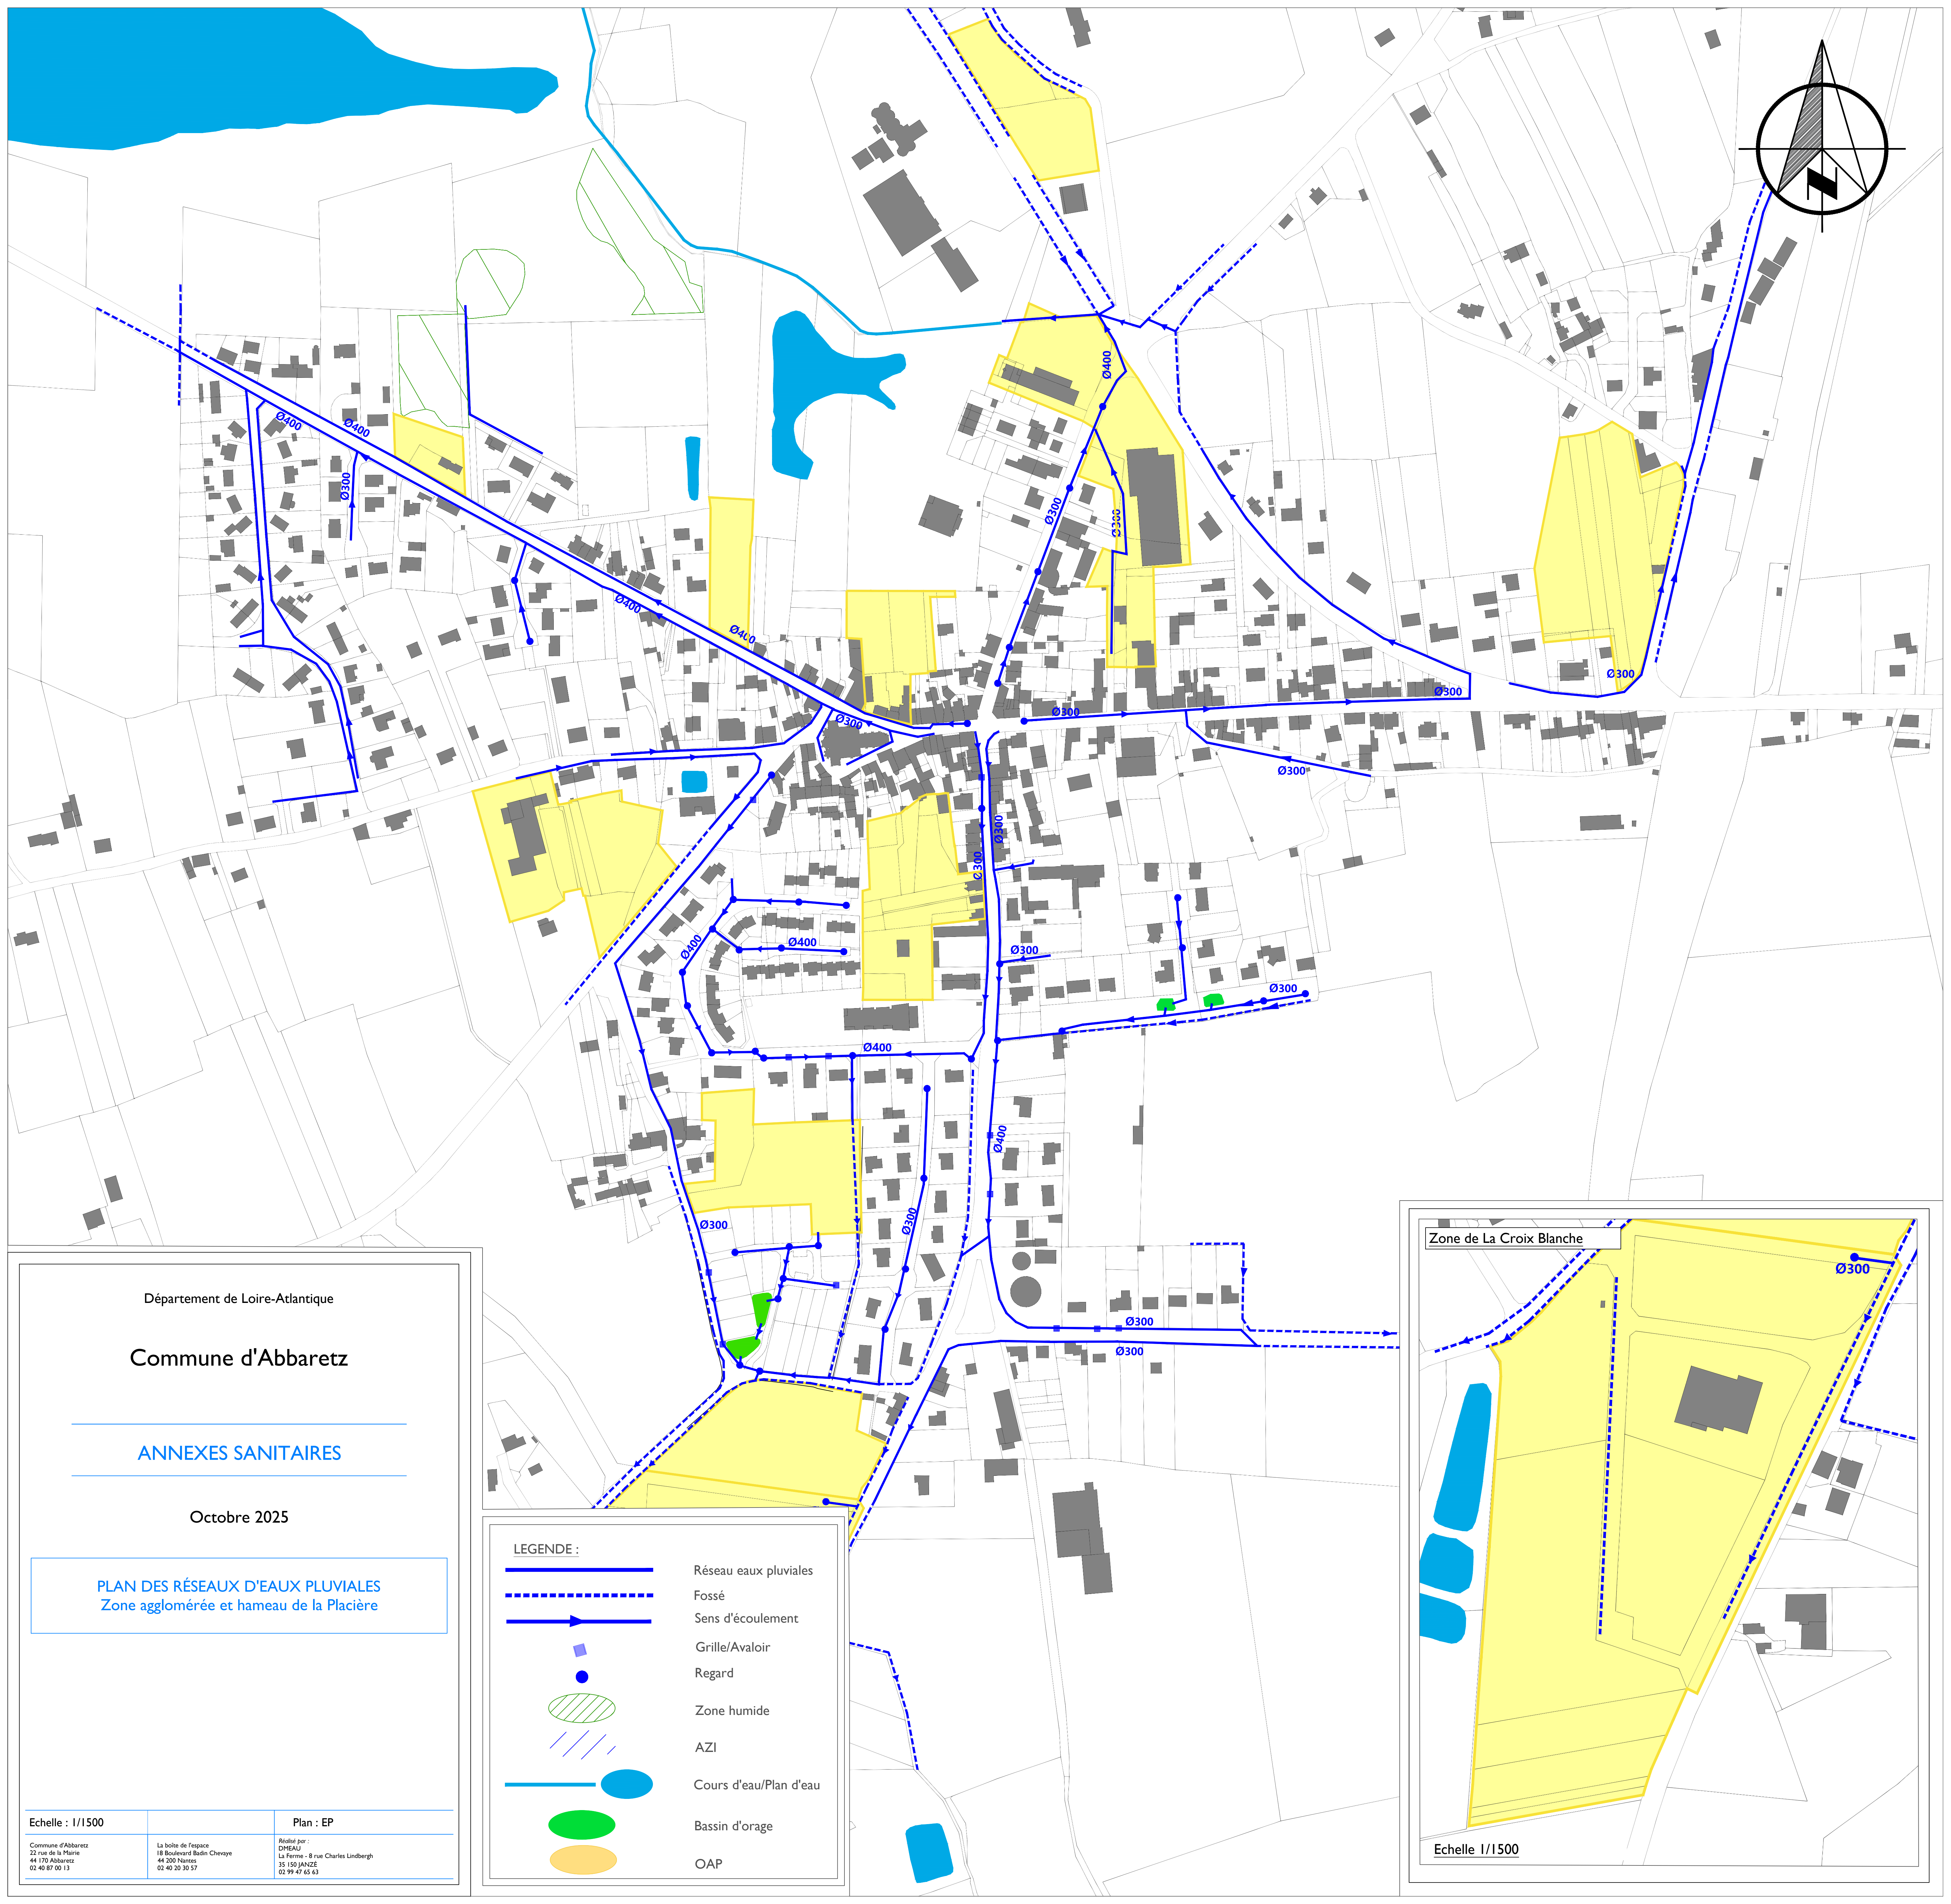

Département de Loire-Atlantique

Commune d'Abbaretz

ANNEXES SANITAIRES

Octobre 2025


PLAN DES RÉSEAUX D'EAUX PLUVIALES
Zone agglomérée et hameau de la Placière

Echelle : 1/1500	Plan : EP
Commune d'Abbaretz 22 rue de la Marine 44 170 Abbaretz 02 40 87 00 13	La boîte de l'espace 18 Boulevard Badin Chevaye 44 200 Nantes 02 40 20 30 57
Réalisé par : DMEAU La Ferme - 8 rue Charles Lindbergh 35 150 JANZE 02 99 47 65 63	

LEGENDE :

- Réseau eaux pluviales
- Fossé
- Sens d'écoulement
- Grille/Avaloir
- Regard
- Zone humide
- AZI
- Cours d'eau/Plan d'eau
- Bassin d'orage
- OAP

Zone de La Croix Blanche

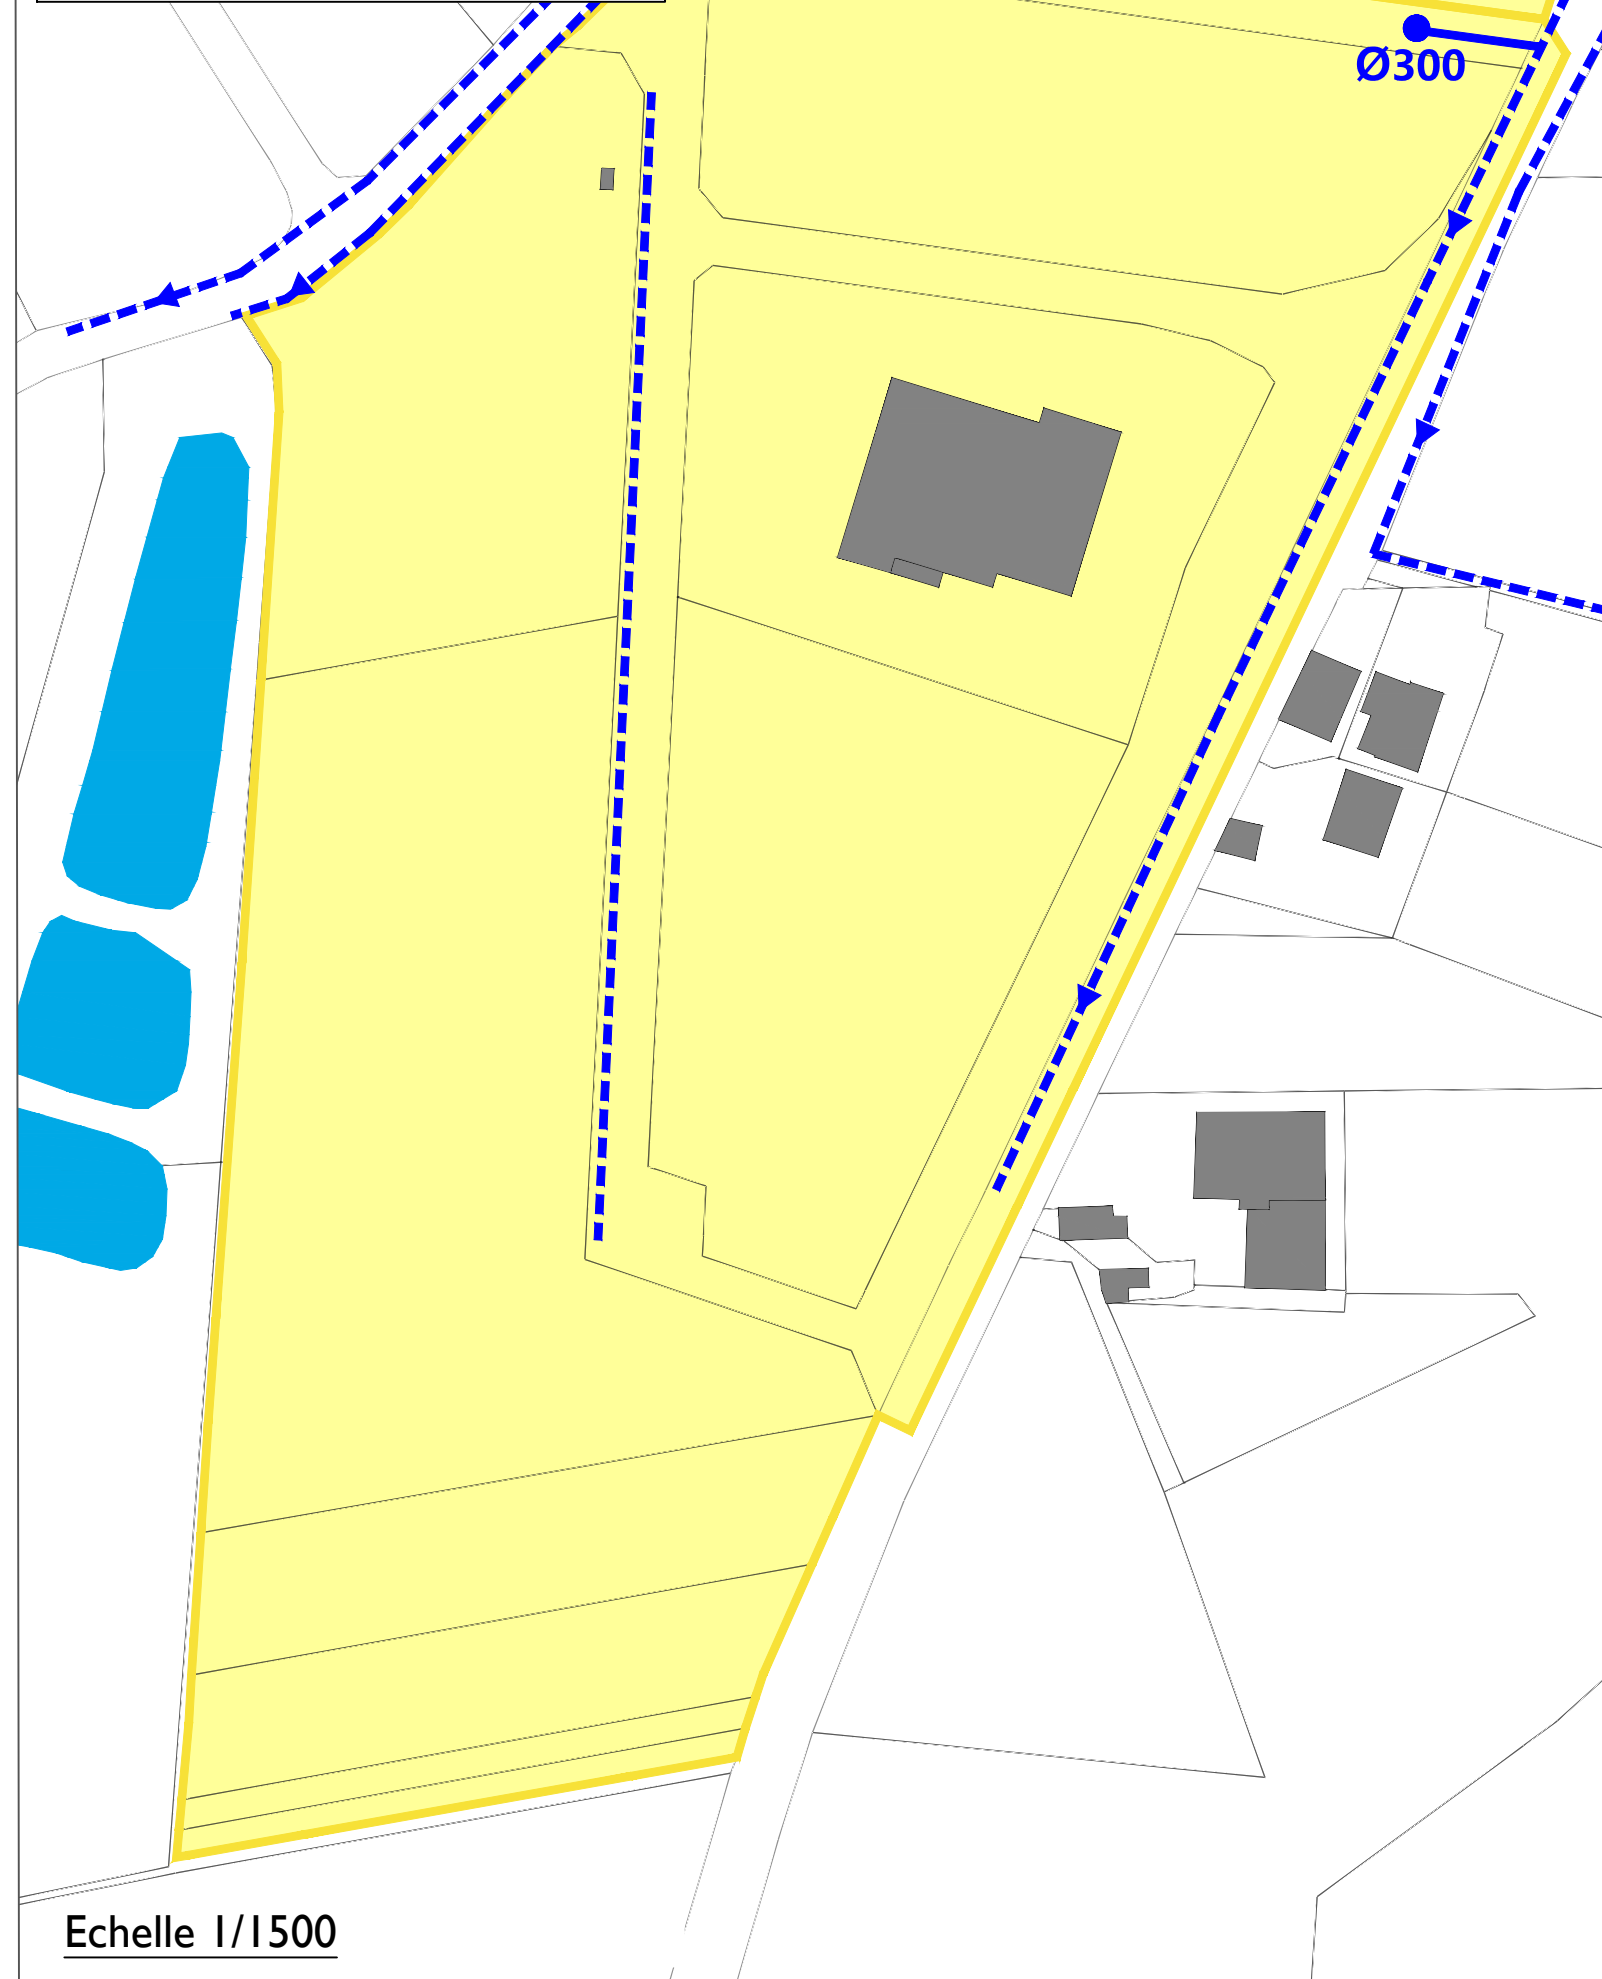

Echelle 1/1500



Echelle : 1/2500

Plan : EP

Commune de la Grignonais
3 rue de l'Abbaye
44 170 La Grignonais
02 40 31 36 61


La boîte de l'assainissement
18 Boulevard Badin Chevaye
44 200 Nantes
02 40 20 30 57

Réalisé par :
DHEAU
La Ferrière - 8 rue Charles Lindbergh
35 150 JANZÉ
02 99 47 65 63

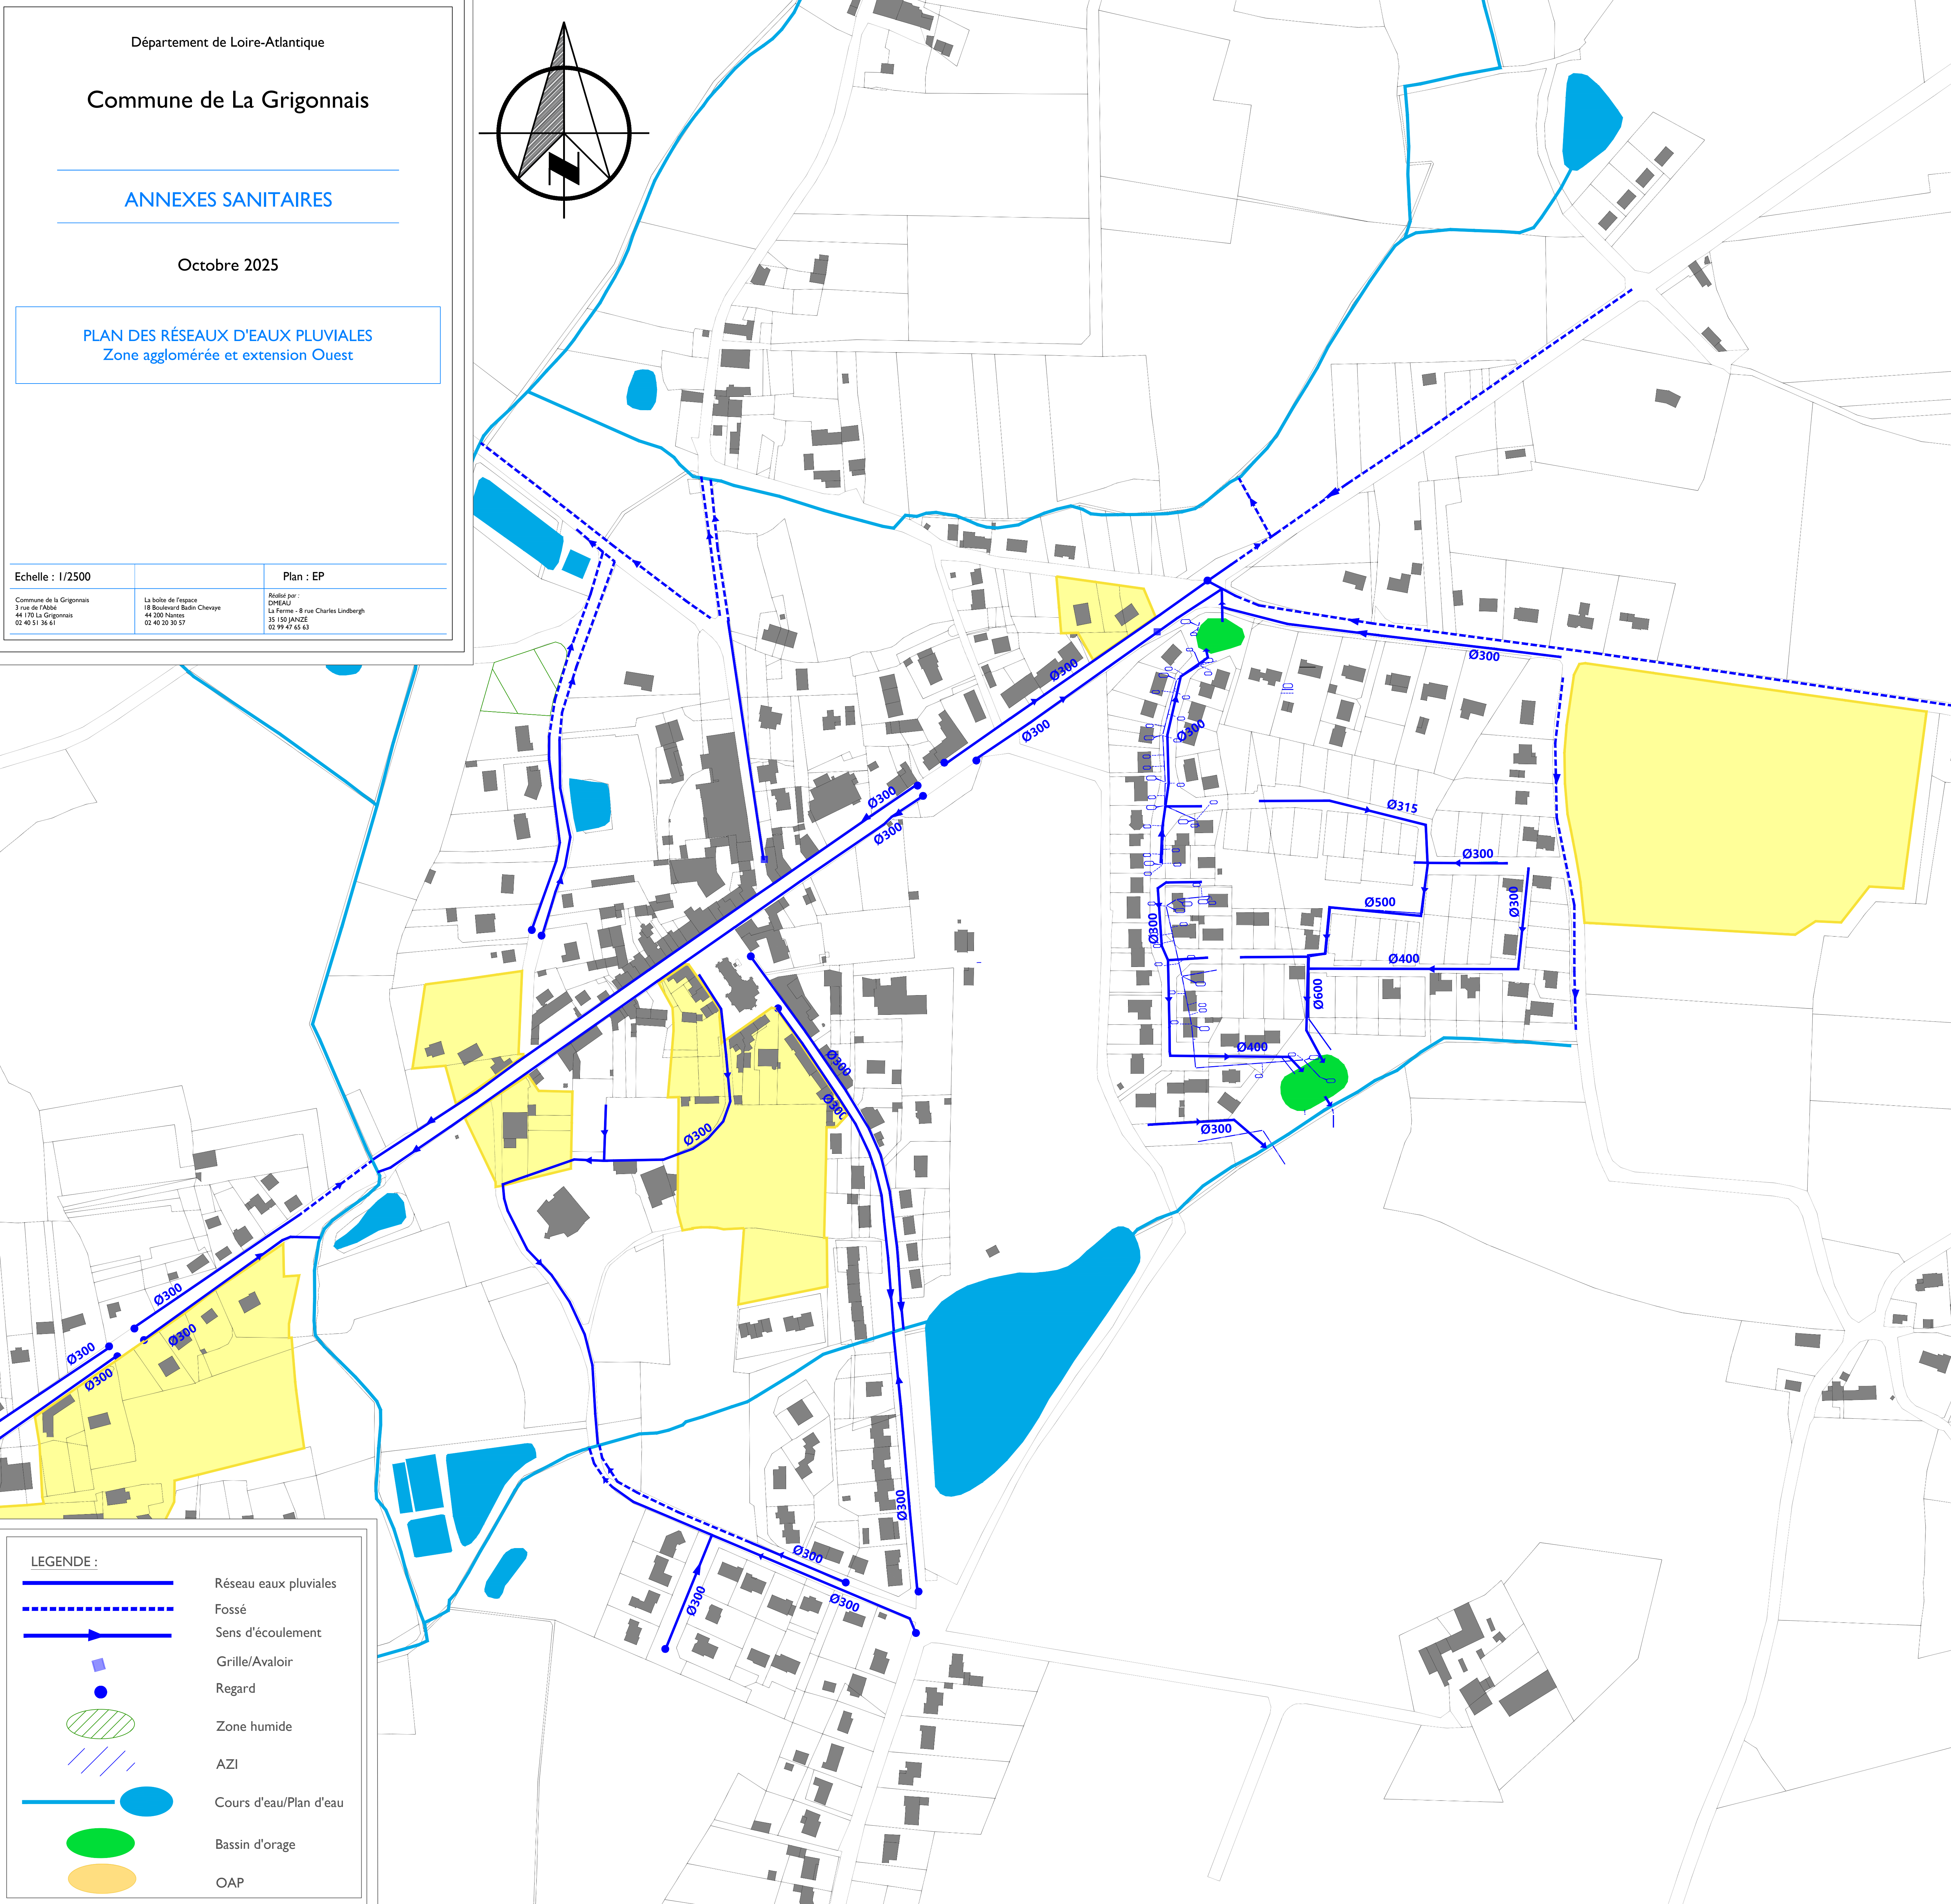
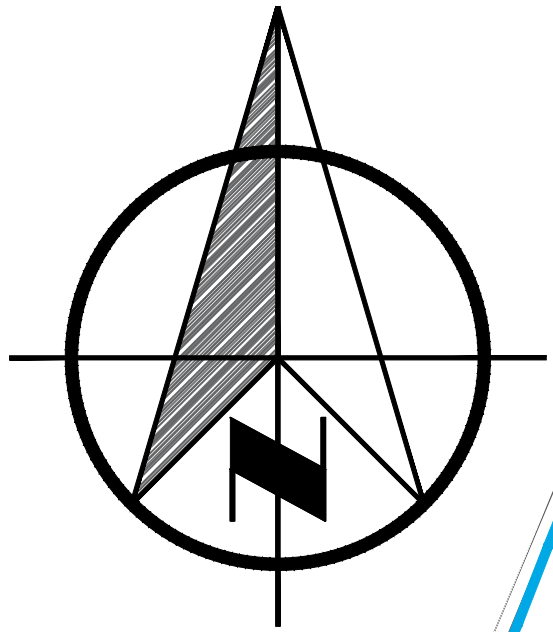


LEGENDE :

- Réseau eaux pluviales
- Fossé
- Sens d'écoulement
- Grille/Avaloir
- Regard
- Zone humide
- AZI
- Cours d'eau/Plan d'eau
- Bassin d'orage
- OAP

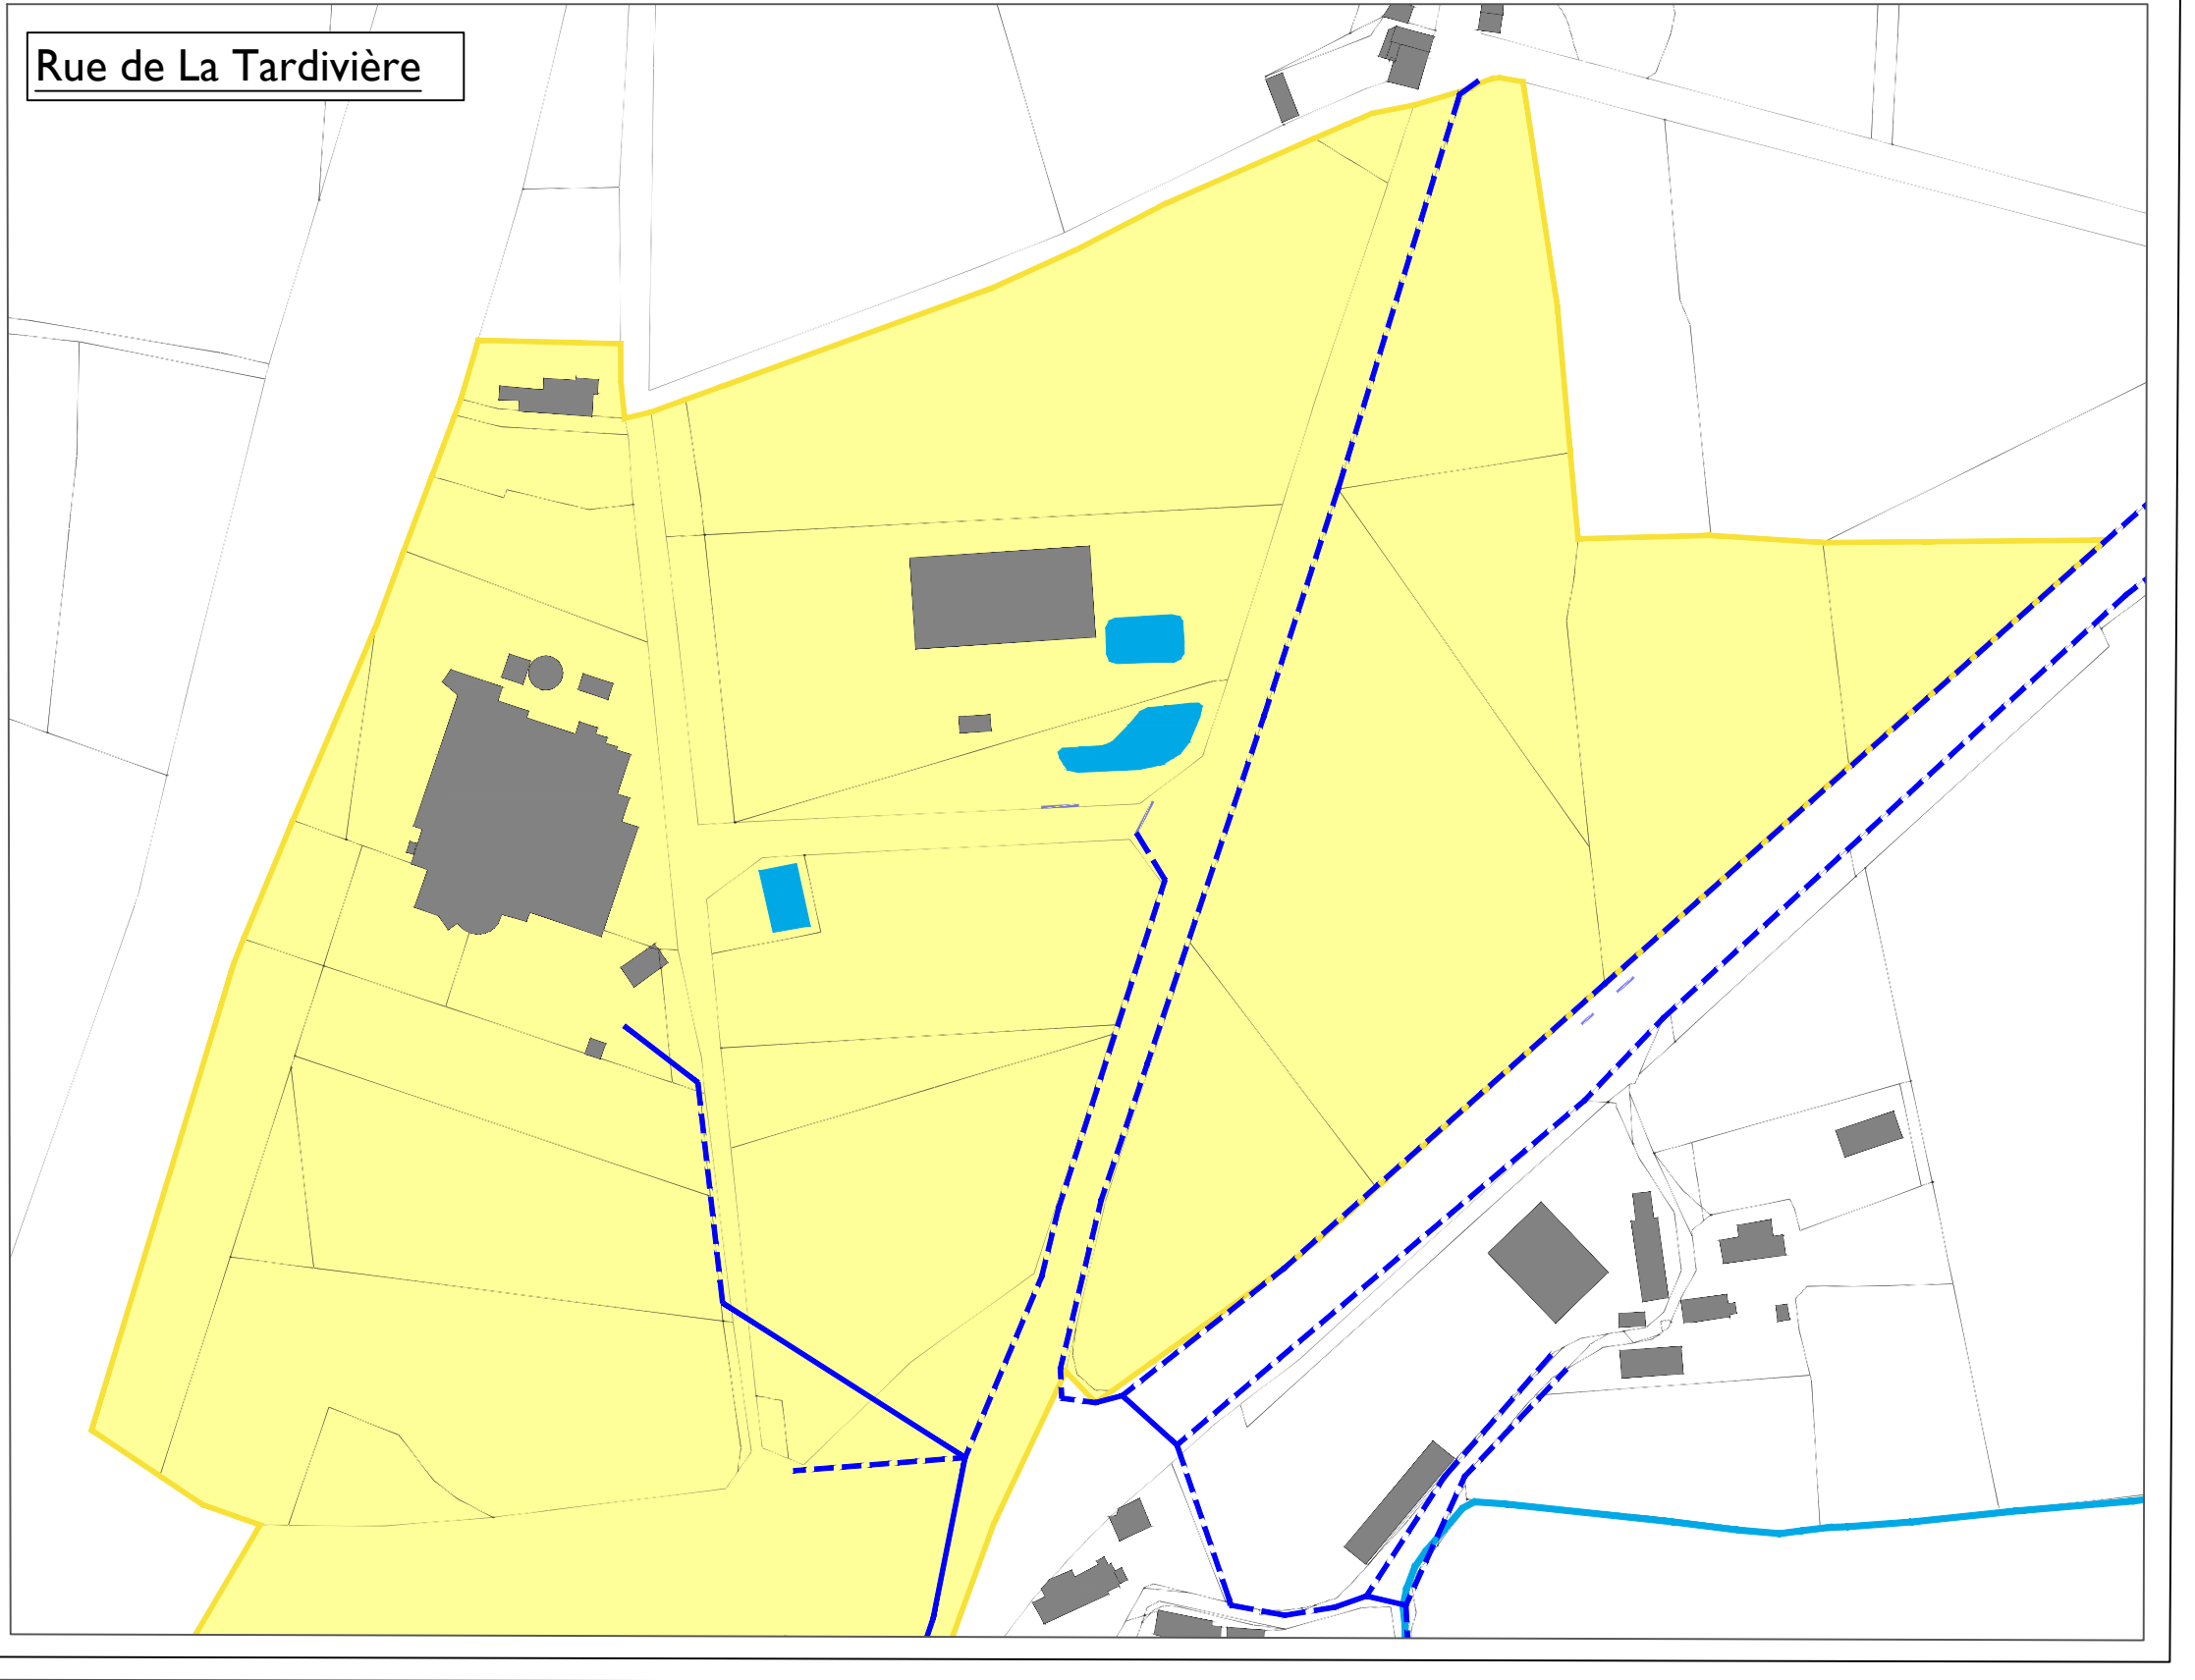

Echelle : 1/2500

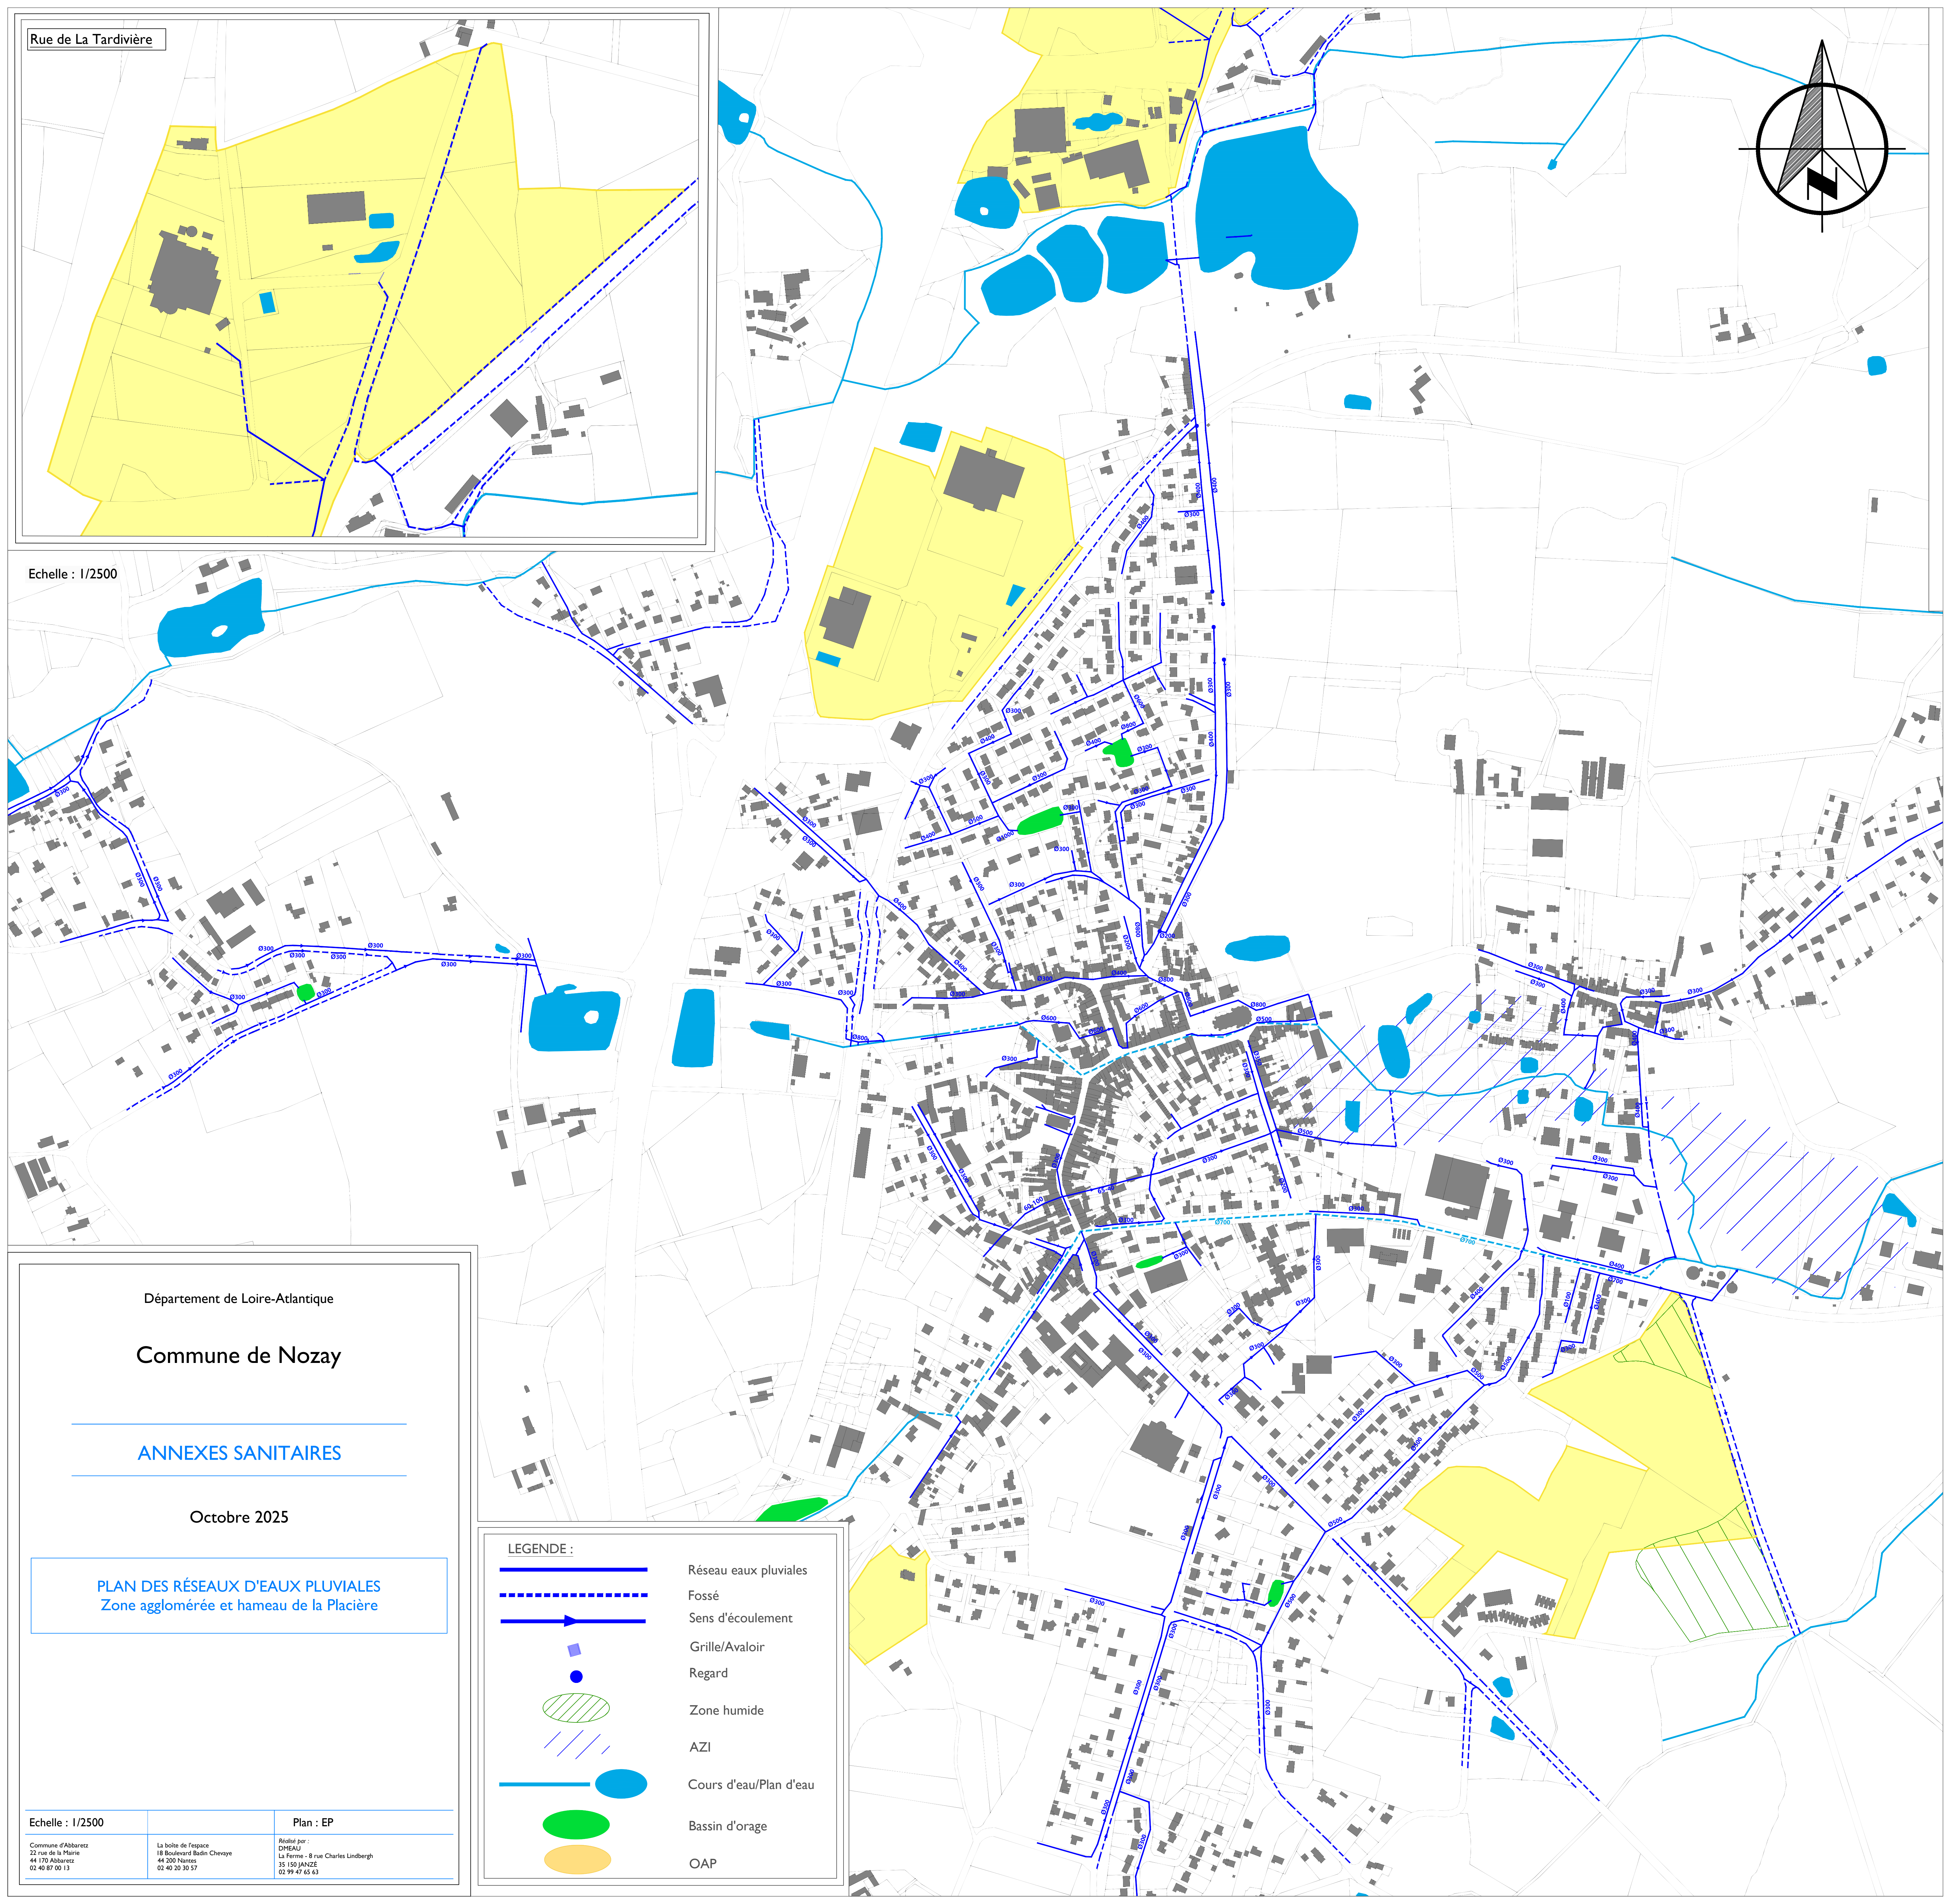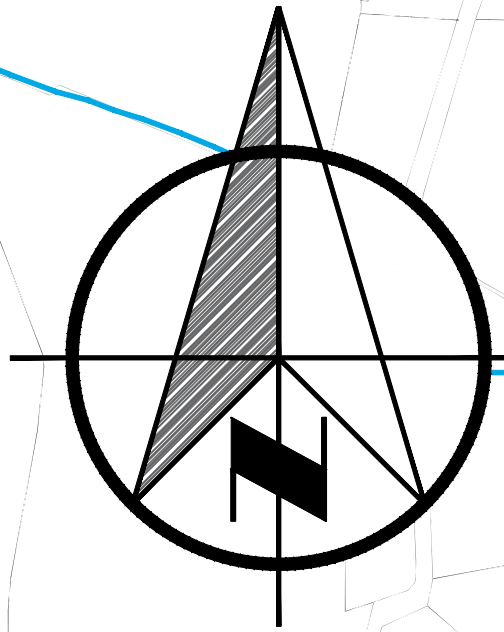

Département de Loire-Atlantique

Commune de Nozay



ANNEXES SANITAIRES

Octobre 2025

PLAN DES RÉSEAUX D'EAUX PLUVIALES
Zone agglomérée et hameau de la Placière

Echelle : 1/2500		Plan : EP
Commune d'Abbaretz 22 rue de la Prairie 44 170 Abbaretz 02 40 87 00 13	La boîte de l'espace 18 Boulevard Badin Chevaye 44 200 Nantes 02 40 20 30 57	Réalité par : DIMEAU La Ferme - 8 rue Charles Lindbergh 35 150 JANZE 02 99 47 65 63

LEGENDE :	
	Réseau eaux pluviales
	Fossé
	Sens d'écoulement
	Grille/Avaloir
	Regard
	Zone humide
	AZI
	Cours d'eau/Plan d'eau
	Bassin d'orage
	OAP

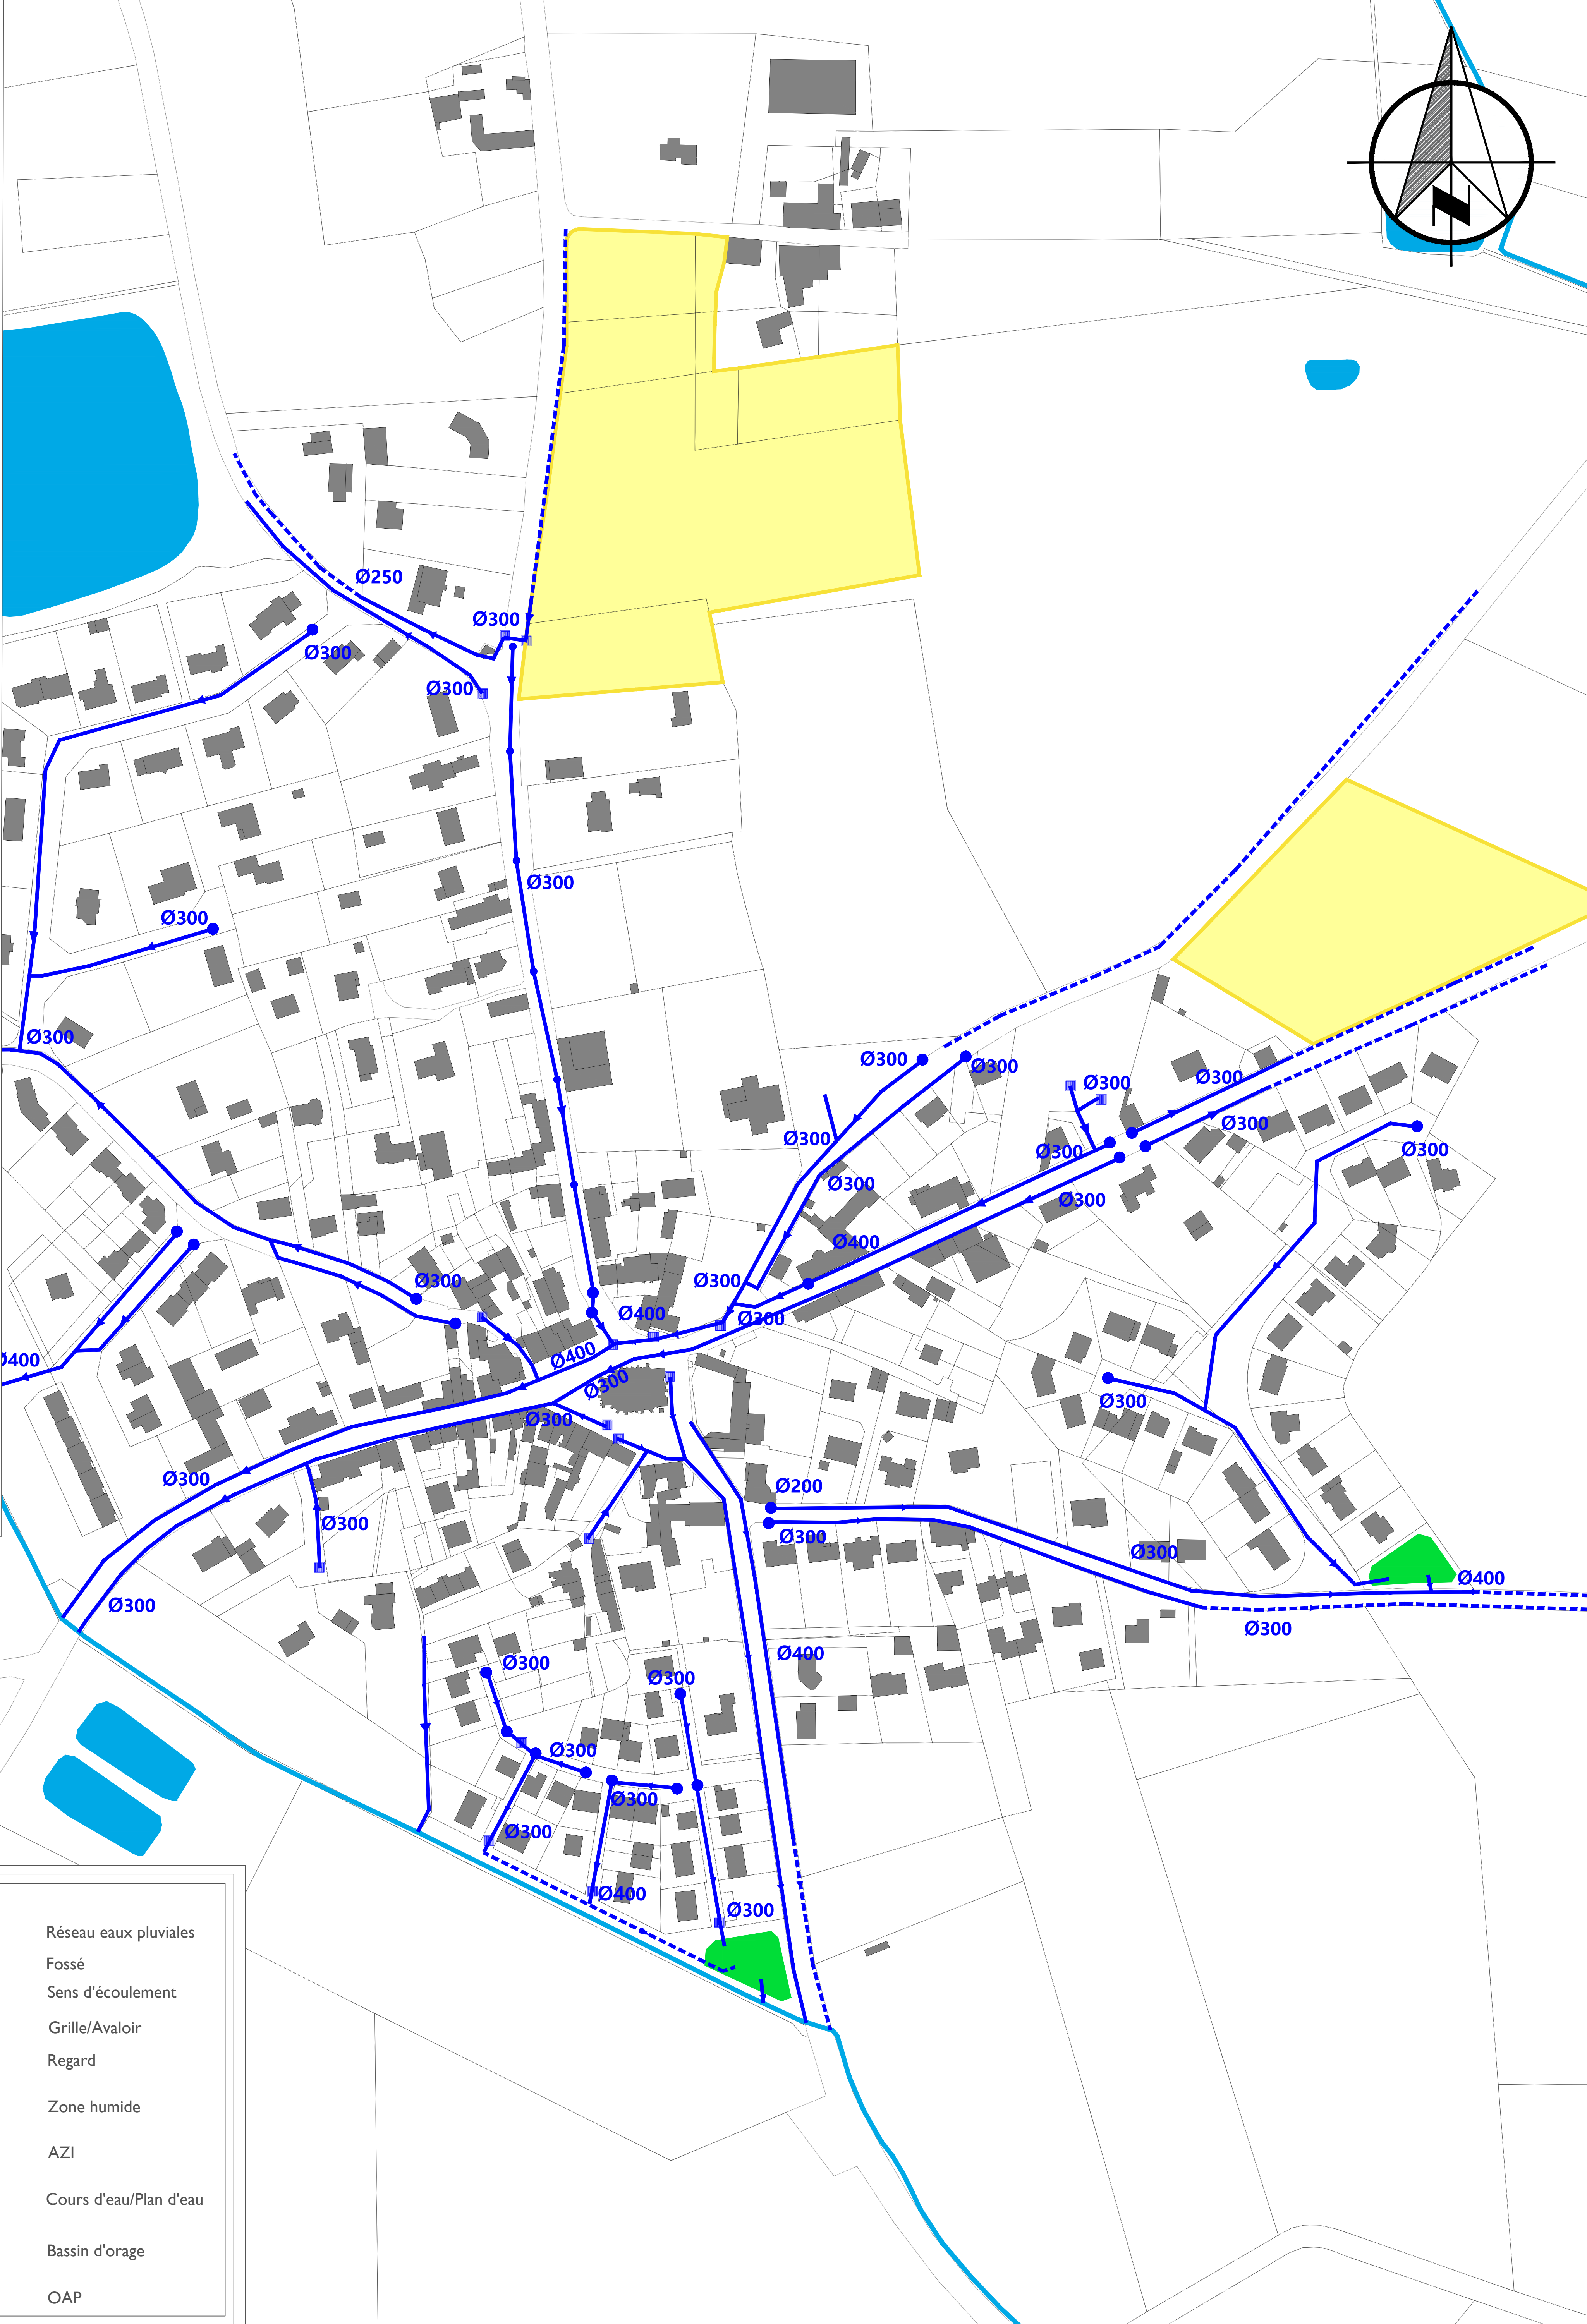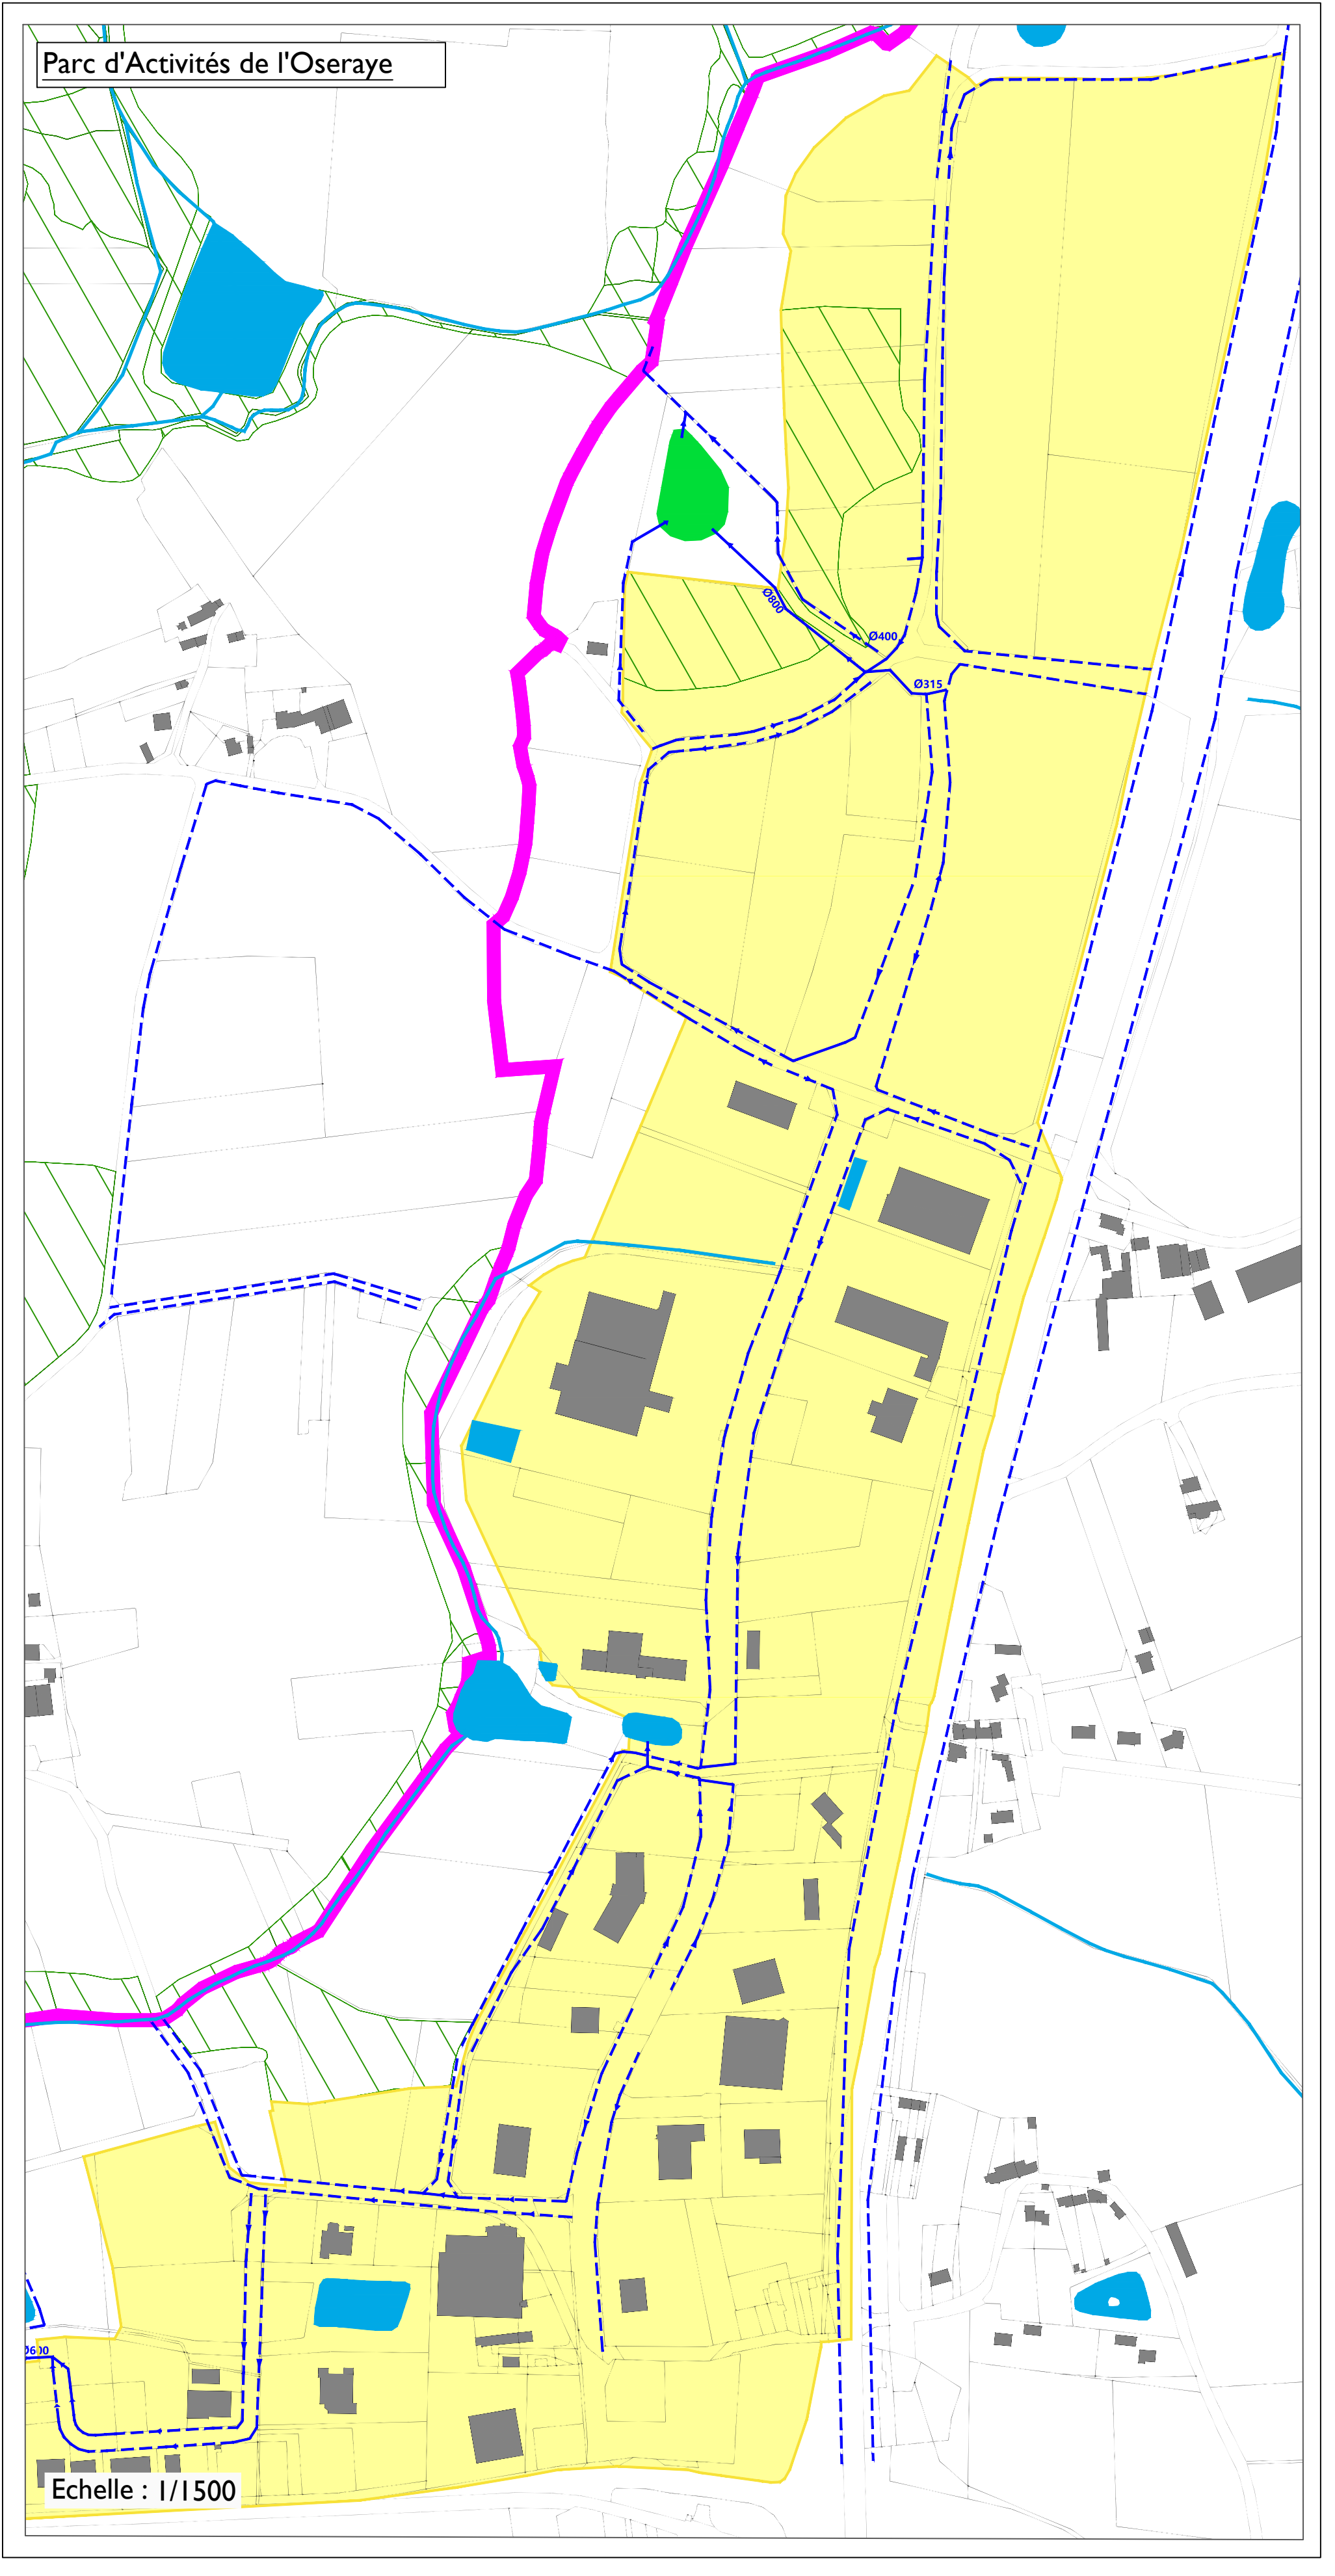

Département de Loire-Atlantique

Commune de Puceul

ANNEXES SANITAIRES

Octobre 2025

PLAN DES RÉSEAUX D'EAUX PLUVIALES
Zone agglomérée et PA de l'Oseraye

Echelle : 1/1500	Plan : EP
Commune de Puceul 16 rue de la Mairie 44 390 Puceul 02 40 51 35 54	La boîte de l'espace 18 Boulevard Babin Chevaye 44 200 Nantes 02 40 20 30 57
Réalisé par : DMEAU La Ferme - 8 rue Charles Lindbergh 35 150 JANZE 02 99 47 65 63	

LEGENDE :

	Réseau eaux pluviales
	Fossé
	Sens d'écoulement
	Grille/Avaloir
	Regard
	Zone humide
	AZI
	Cours d'eau/Plan d'eau
	Bassin d'orage
	OAP

Département de Loire-Atlantique



Commune de Saffré

ANNEXES SANITAIRES

Octobre 2025


PLAN DES RÉSEAUX D'EAUX PLUVIALES
Zone agglomérée et hameau de Augrain

Echelle : 1/1500	Plan : EP
Commune de Saffré 1 cour du Séguin 44 390 Saffré 02 40 77 23 18	La boîte de l'espace 18 Boulevard Badin Cheryse 44 300 Nantes 02 40 20 30 57
Rédigé par : DMEAU La Ferme - 8 rue Charles Lindbergh 35 150 JARZE 02 99 47 65 63	

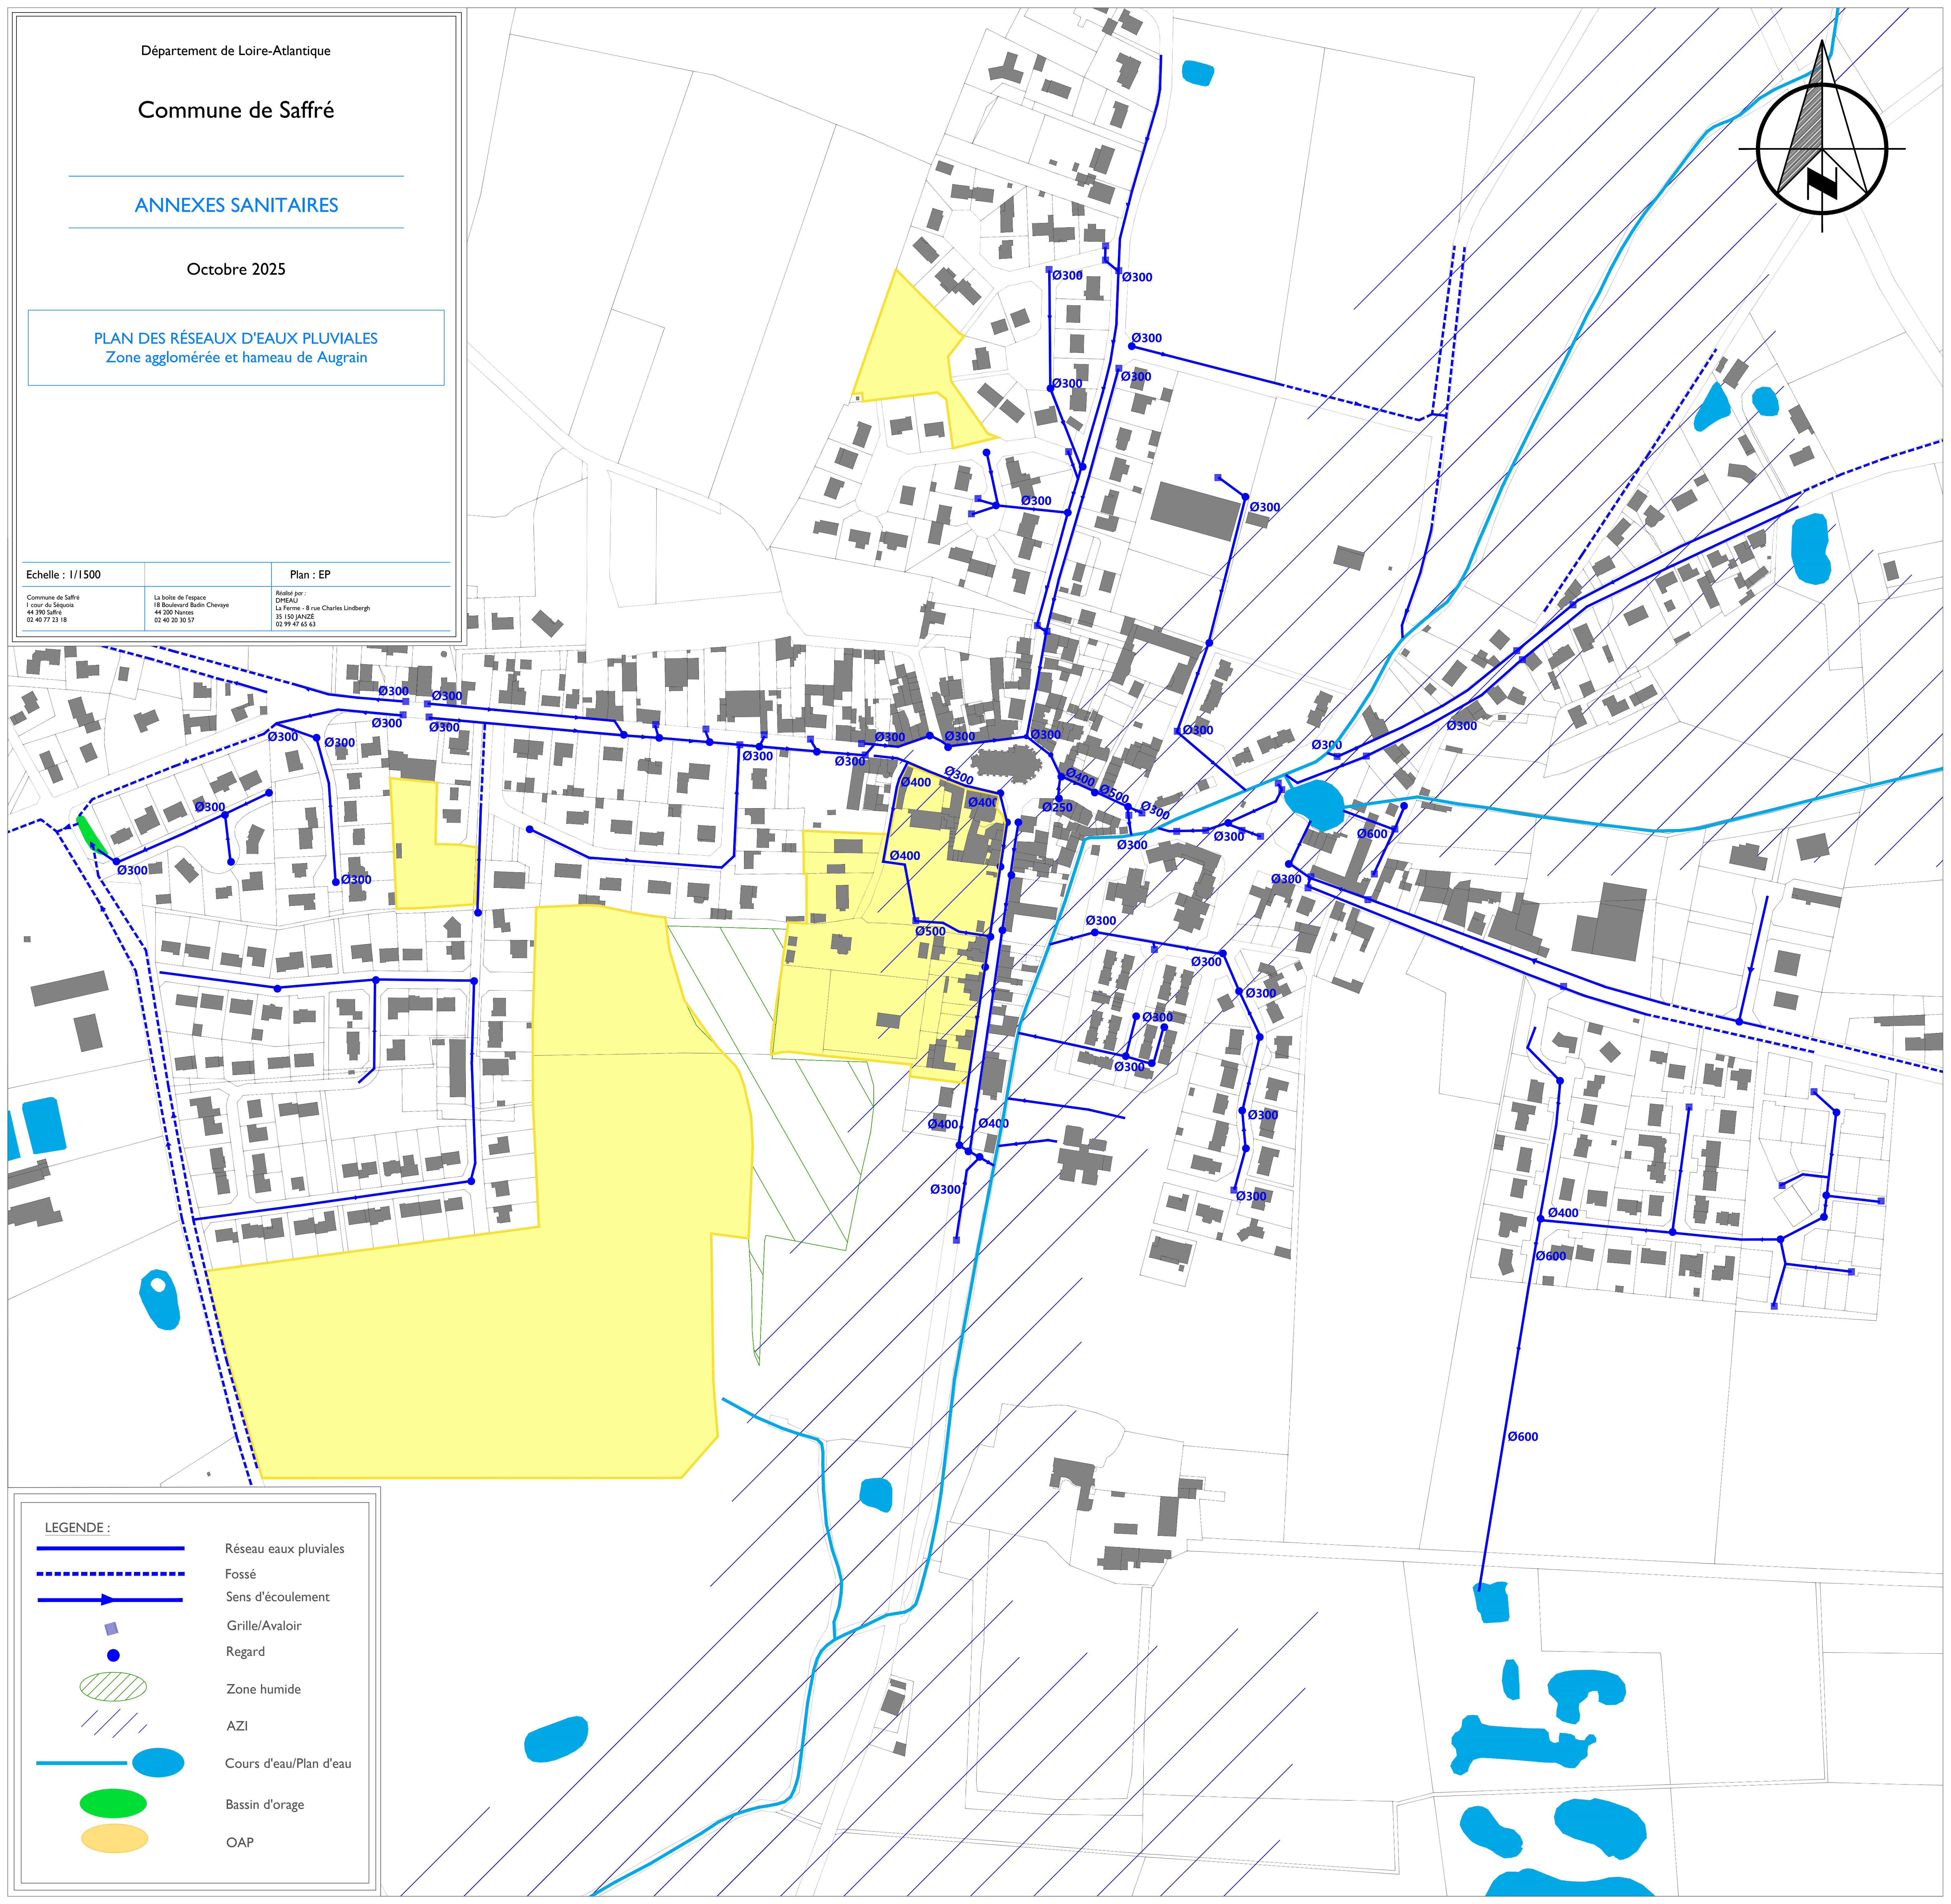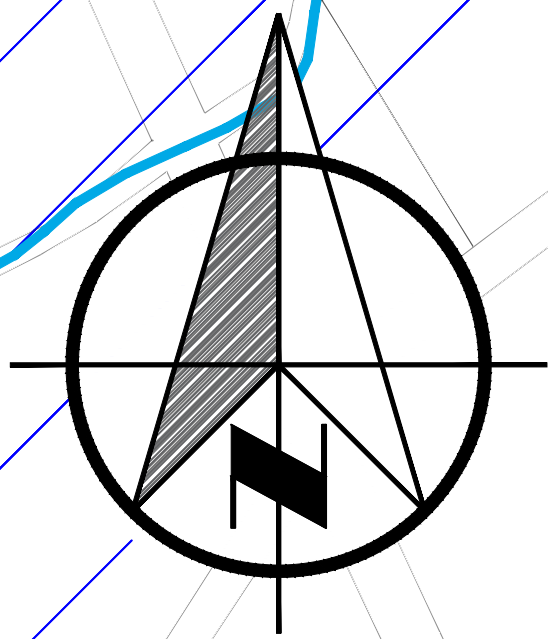

LEGENDE :

- Réseau eaux pluviales
- Fossé
- Sens d'écoulement
- Grille/Avaloir
- Regard
- Zone humide
- AZI
- Cours d'eau/Plan d'eau
- Bassin d'orage
- OAP

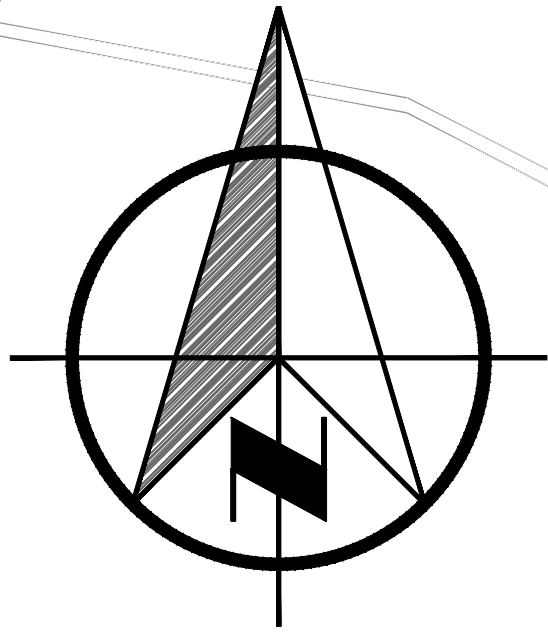

LEGENDE :

Réseau eaux pluviales

Fossé

Sens d'écoulement

Grille/Avaloir

Regard

Zone humide

AZI

Cours d'eau/Plan d'eau

Bassin d'orage

OAP

