Communauté des Communes
Giennoises
Regard sur notre territoire

Pièce
20

PLAN LOCAL D'URBANISME Intercommunal

COMMUNAUTE DES COMMUNES GIENNOISES

Zonage d'assainissement

Plan Local d'Urbanisme intercommunal approuvé le 20.12.19
Mis à jour les 07.01.20, 27.08.20, 01.12.22, 16.06.23 et 27.11.24
Modifié les 01.04.22, 05.05.23 et 05.12.25.23

GEOMEXPERT sas - 1, rue Niepce - 45700 Villemandeu
122-124 Faubourg Bannier - 45000 Orléans

LEGENDE :

- Limites de communes
- Limite des zones du P.L.U.I.
- Réseau d'eaux usées séparatif existant
- Réseau unitaire d'eaux usées existant
- Réseau de refoulement d'eaux usées existant
- Poste de refoulement existant

Zonage proposé :

- 🟨 Zone raccordée ou raccordable au réseau d'assainissement collectif
- ☐ Zone d'assainissement non collectif

Zone restante à définir :

- 🟧 Nouvelle zone d'assainissement collectif envisagée
- 🟦 Nouvelle zone d'assainissement non collectif envisagée

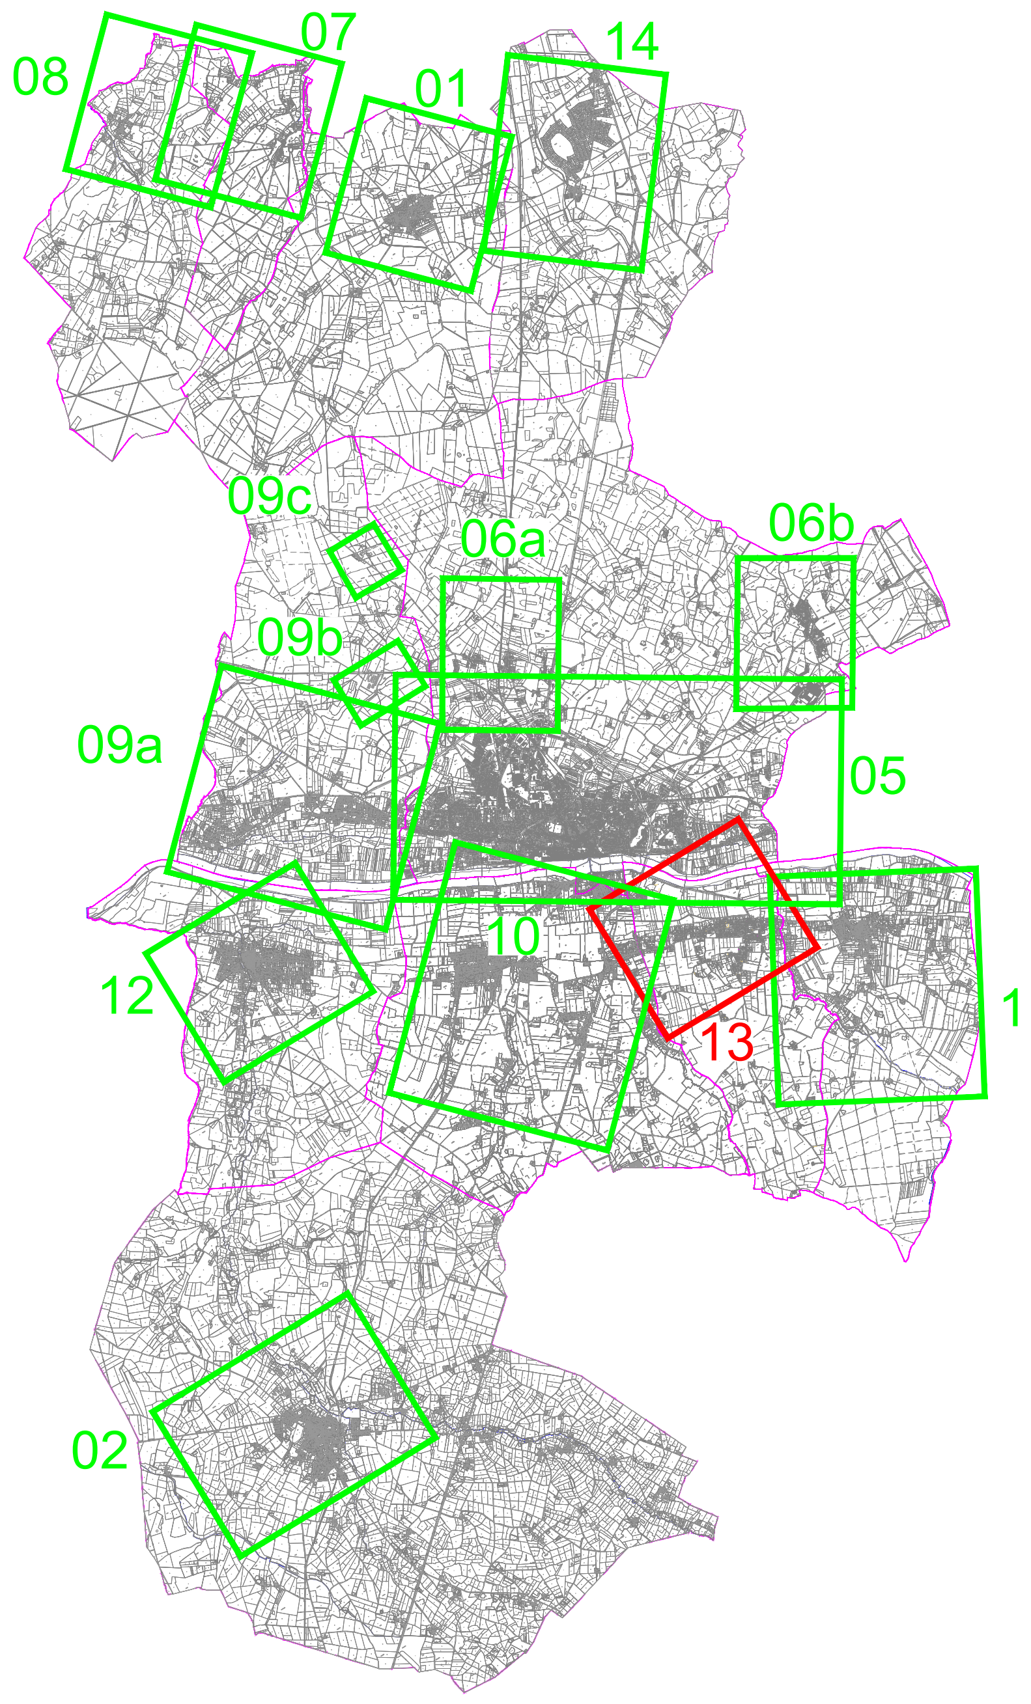

Département du Loiret

COMMUNAUTE DE COMMUNES GIENNOISES

ASSAINISSEMENT DES EAUX USEES

REVISION DU ZONAGE D'ASSAINISSEMENT

COMMUNE DE SAINT-MARTIN-SUR-OCRE

C	05/05/2023	A.M.	Zonage final	C.B.
B	25/10/2022	A.M.	Modification suite échange	C.B.
A	22/07/2022	A.M.	Edition initiale	F.B.
Ind.	Date	Nom	Modification	Vérifié

ESQ	AVP	PRO	DCE	VISA	DOE

Fond de Plan dressé par : ©Cadastre

PLAN DU ZONAGE D'ASSAINISSEMENT PROPOSÉ

NUMERO DE PLAN:	13
NUMERO D'ETUDE	ECHELLE
21NCL130	1/5 000
DATE	CHEF DE PROJET
JUILLET 2022	C.B.

SAFEGE
Ingénieurs Conseils

Agence d' Orléans
20, Rue André Dessaux
45400 Fleury Les Aubrais
Tél: 02 38 88 06 56
Fax: 02 38 72 65 93
E-mail: orleans@safege.fr

\\2017007SRV\Proj$\FR_45\CC_Giennoises\21NCL130_ZonageAsst_Technique\DAO\21NCL130_ZonageAsst_V4.dwg

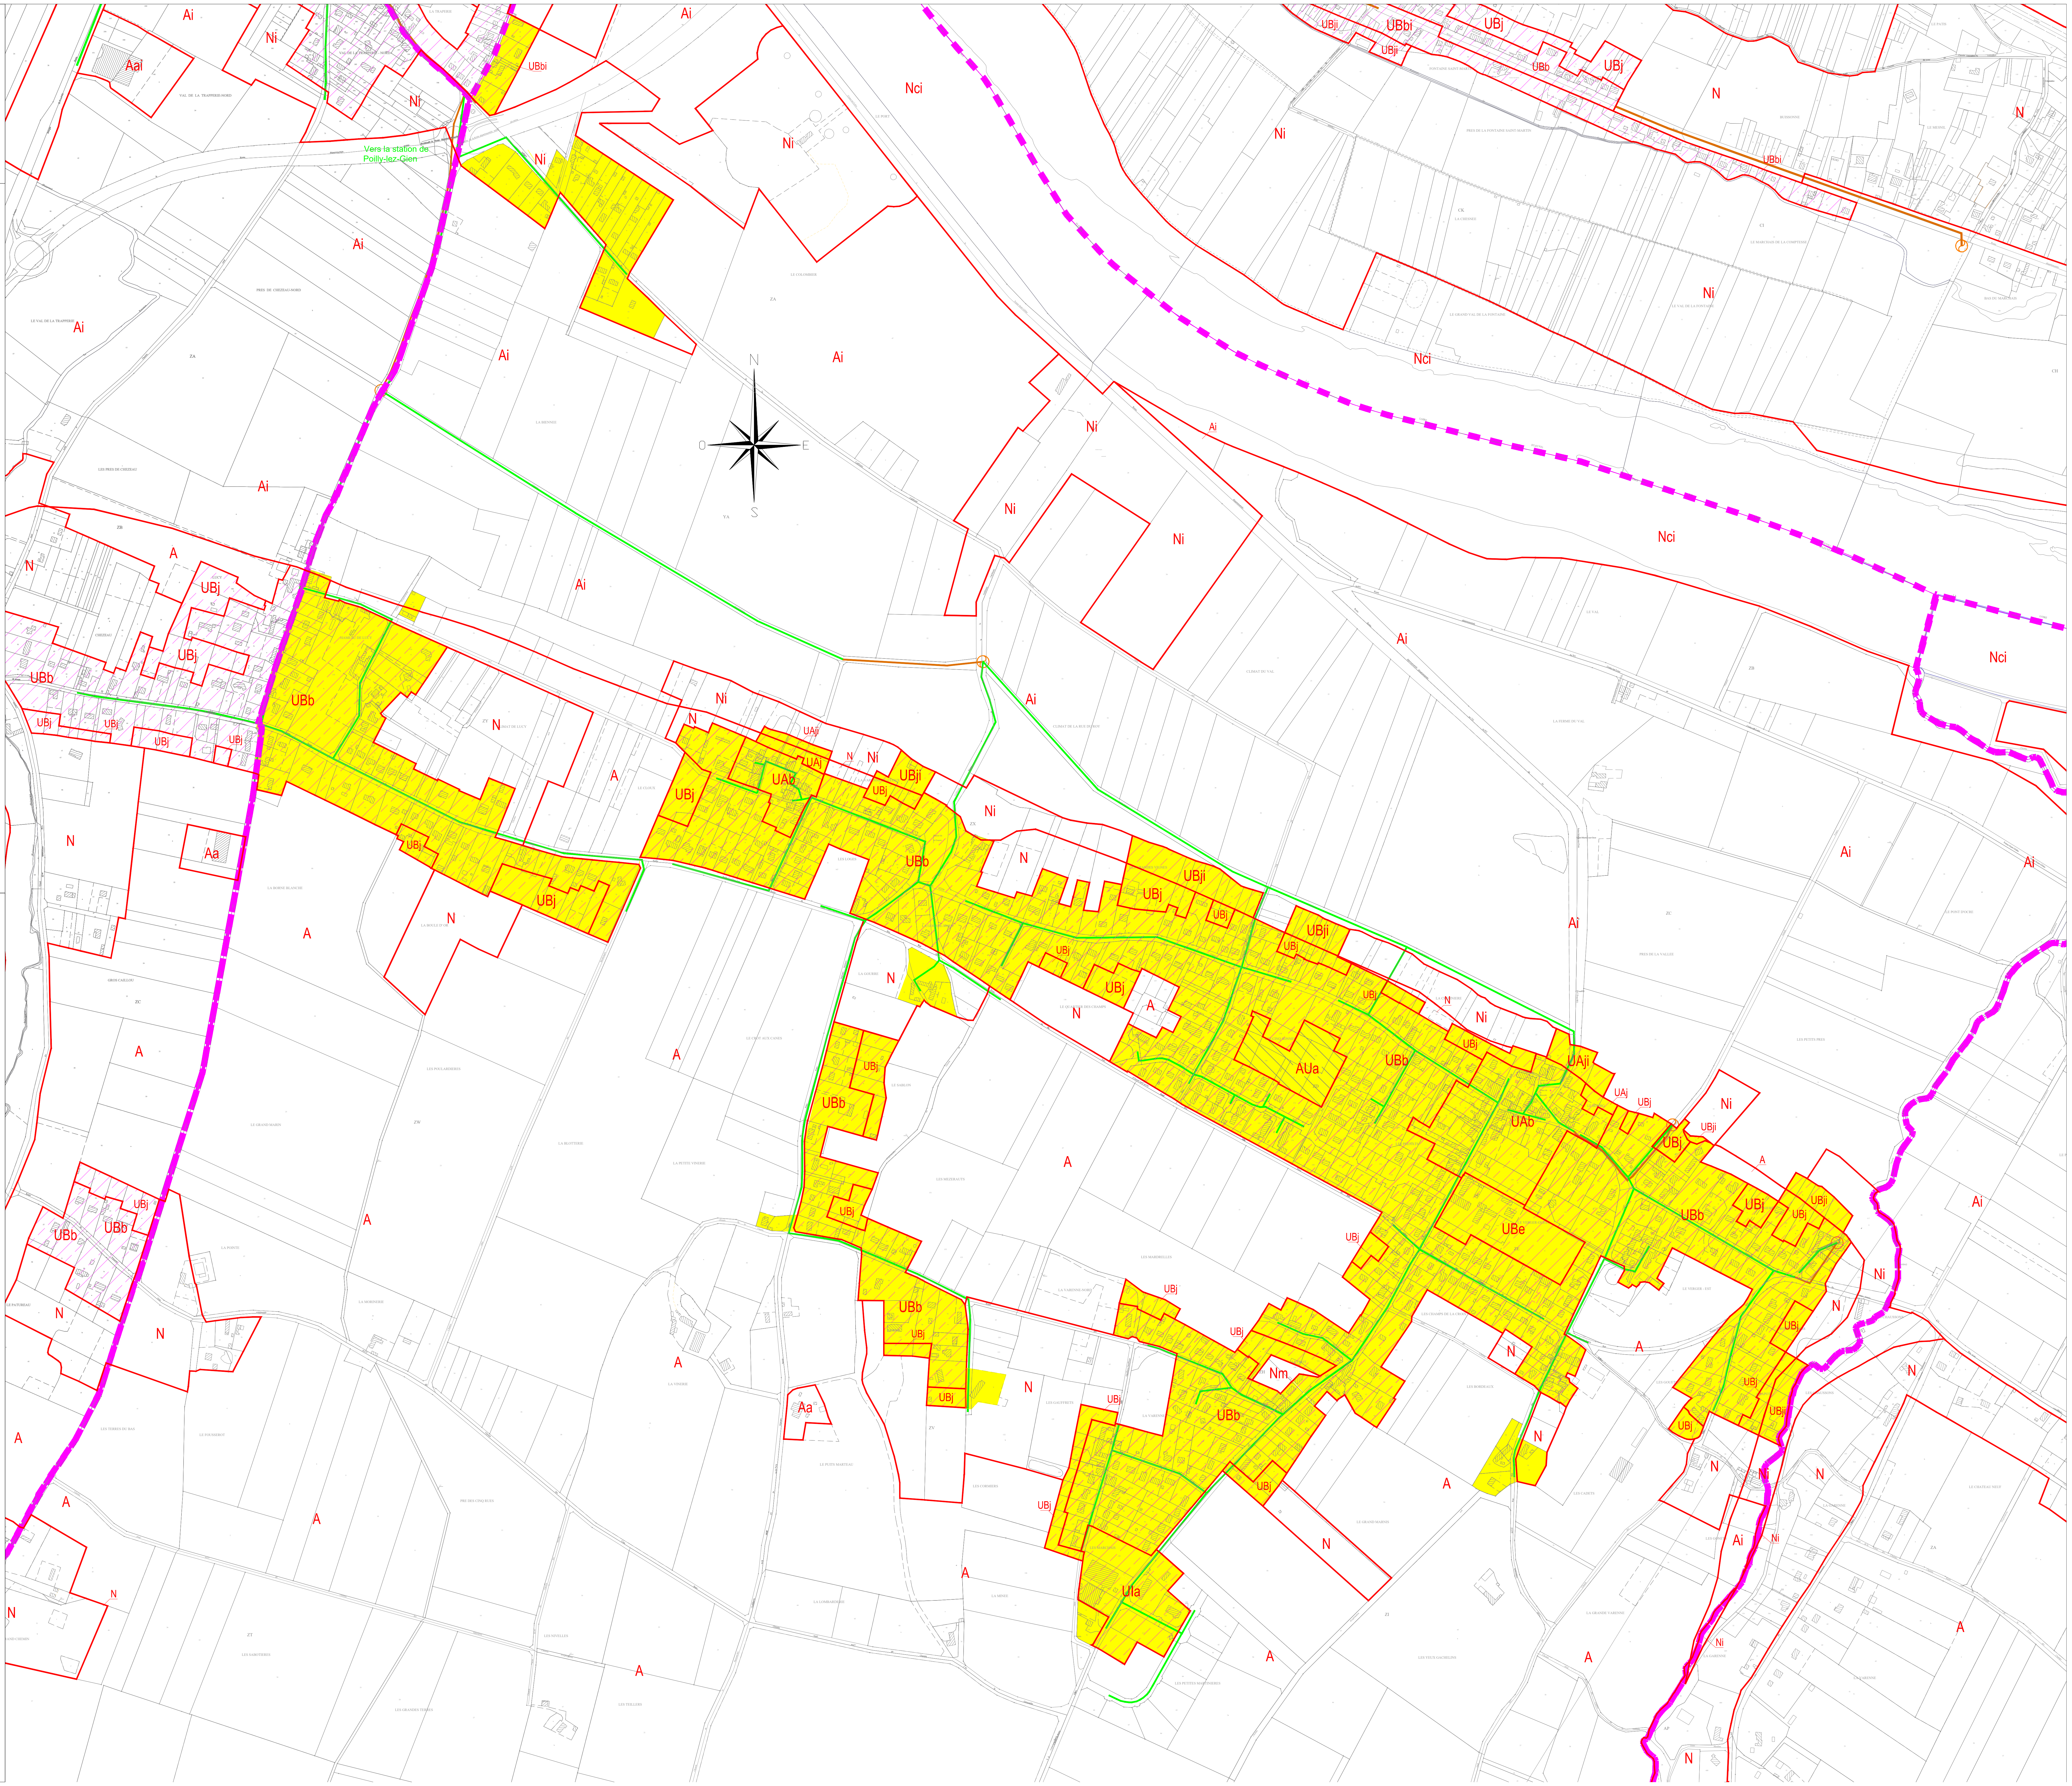

LEGENDE :

- ▬ Limites de communes
- ▬ Limite des zones du P.L.U.I.
- ▬ Réseau d'eaux usées séparatif existant
- ▬ Réseau unitaire d'eaux usées existant
- ▬ Réseau de refoulement d'eaux usées existant
- ○ Poste de refoulement existant

Zonage proposé :

- 🟨 Zone raccordée ou raccordable au réseau d'assainissement collectif
- ☐ Zone d'assainissement non collectif

Zone restante à définir :

- 🟧 Nouvelle zone d'assainissement collectif envisagée
- 🟦 Nouvelle zone d'assainissement non collectif envisagée

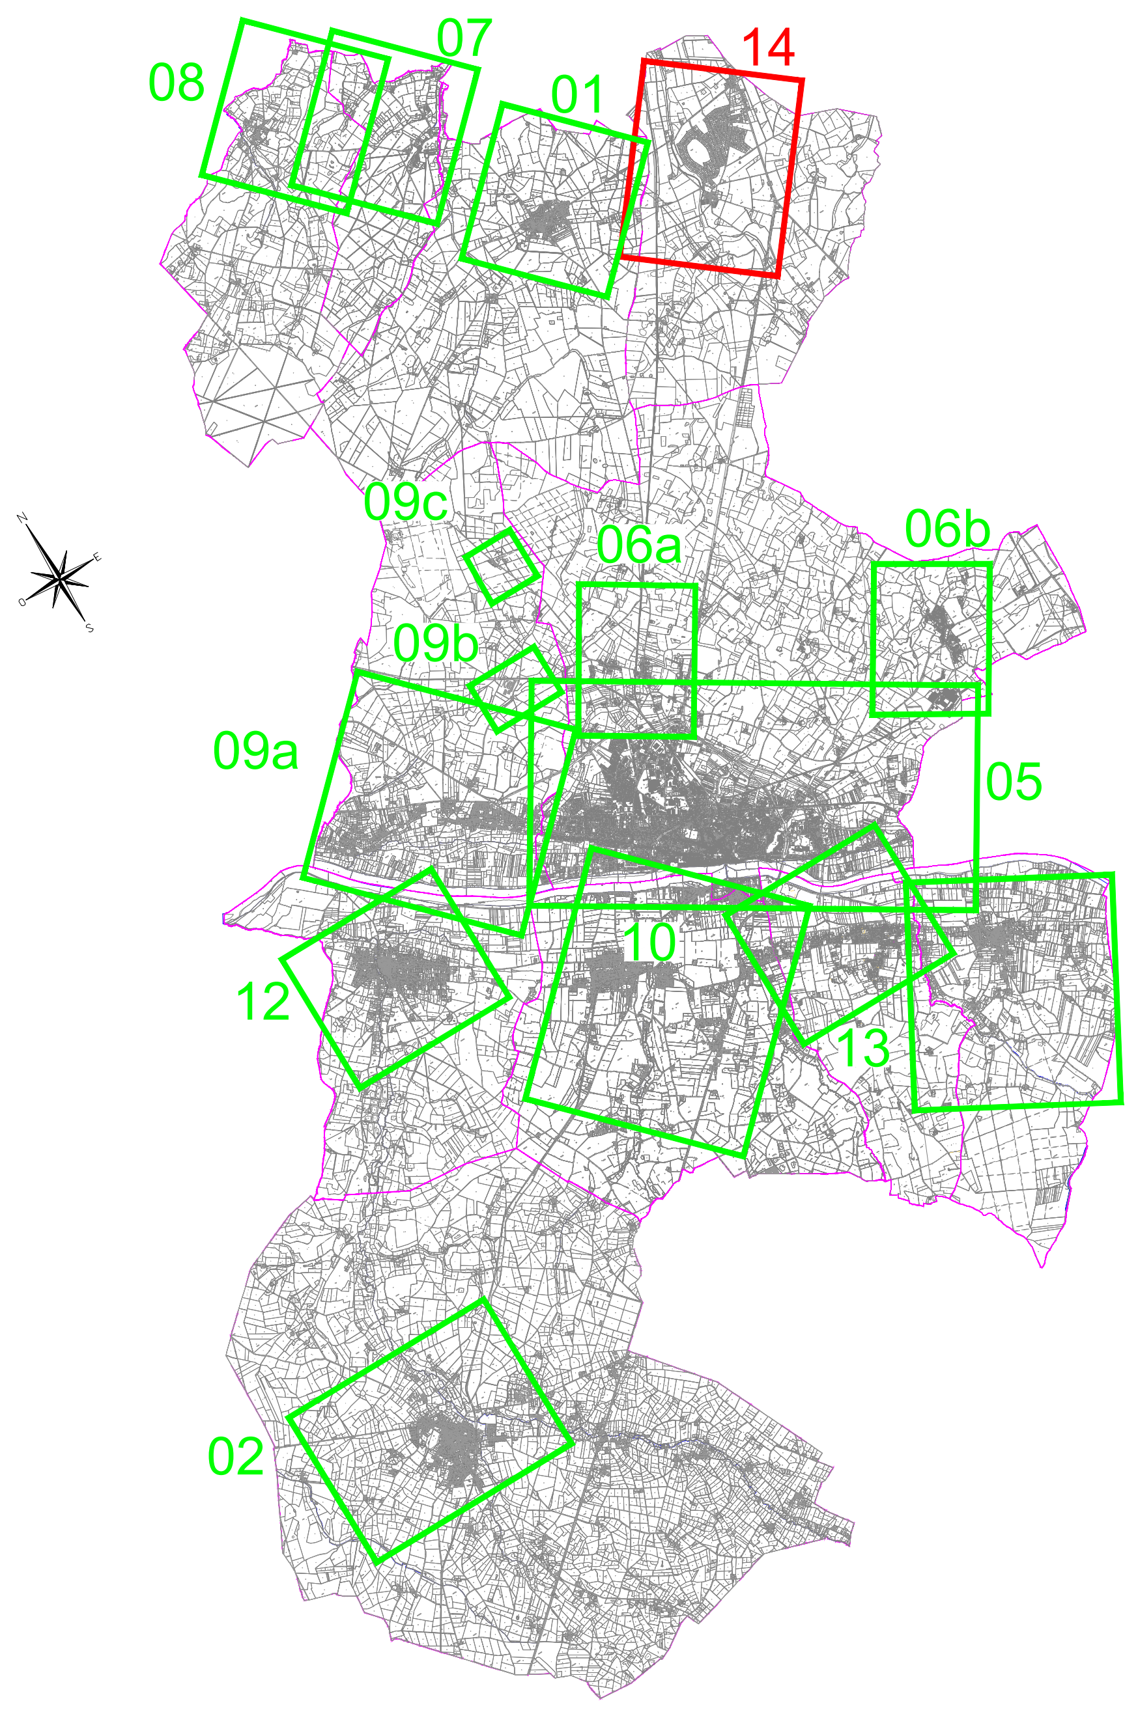

Département du Loiret

COMMUNAUTE DE COMMUNES GIENNOISES

ASSAINISSEMENT DES EAUX USEES

REVISION DU ZONAGE D'ASSAINISSEMENT

COMMUNE DU BOISMORAND

C	05/05/2023	A.M.	Zonage final	C.B.
B	25/10/2022	A.M.	Modification suite échange	C.B.
A	22/07/2022	A.M.	Edition initiale	C.B.
Ind.	Date	Nom	Modification	Vérifié

ESQ	AVP	PRO	DCE	VISA	DOE

Fond de Plan dressé par : ©Cadastre

PLAN DU ZONAGE D'ASSAINISSEMENT PROPOSÉ

NUMERO DE PLAN:	14
NUMERO D'ETUDE	ECHELLE
21NCL130	1/5 000
DATE	CHEF DE PROJET
JUILLET 2022	C.B.

SAFEGE
Ingénieurs Conseils

Agence d' Orléans
20, Rue André Dessaux
45400 Fleury Les Aubrais
Tél: 02 38 88 06 56
Fax: 02 38 72 65 93
E-mail: orleans@safege.fr

\\2017007SRV\Proj$\FR_45\CC_Giennoises\21NCL130_ZonageAsst_Technique\DAO\21NCL130_ZonageAsst_V4.dwg

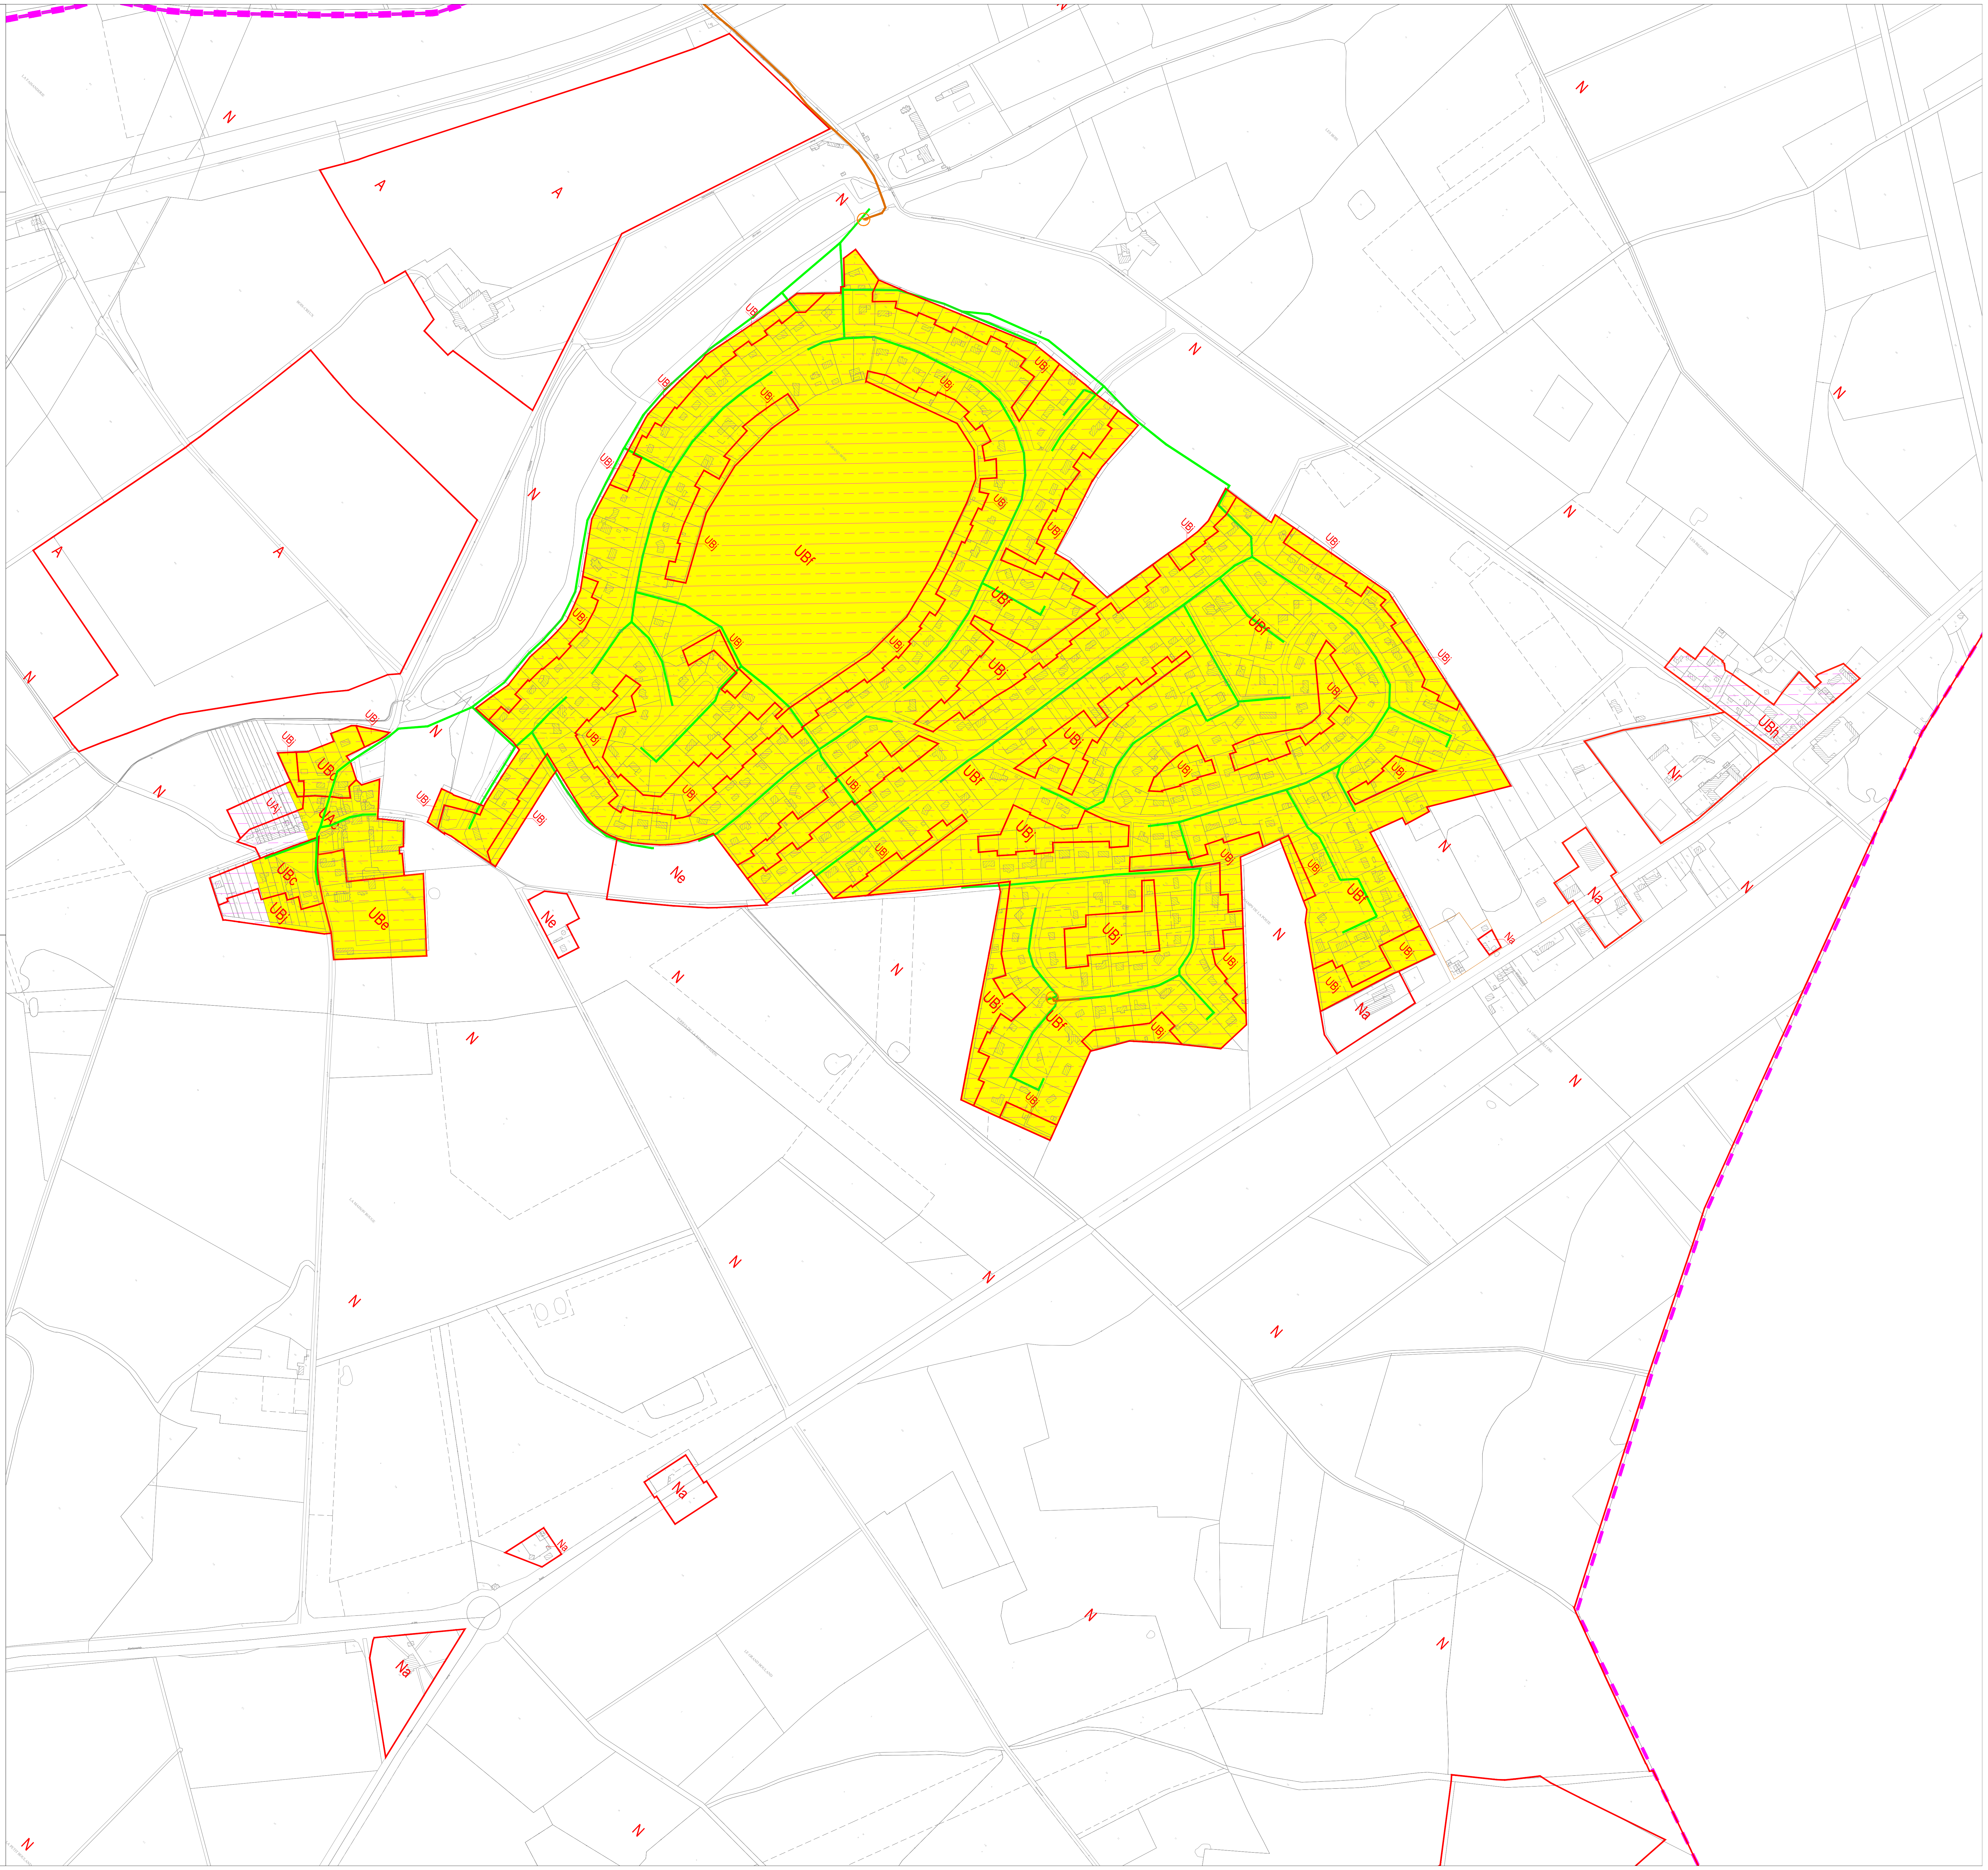

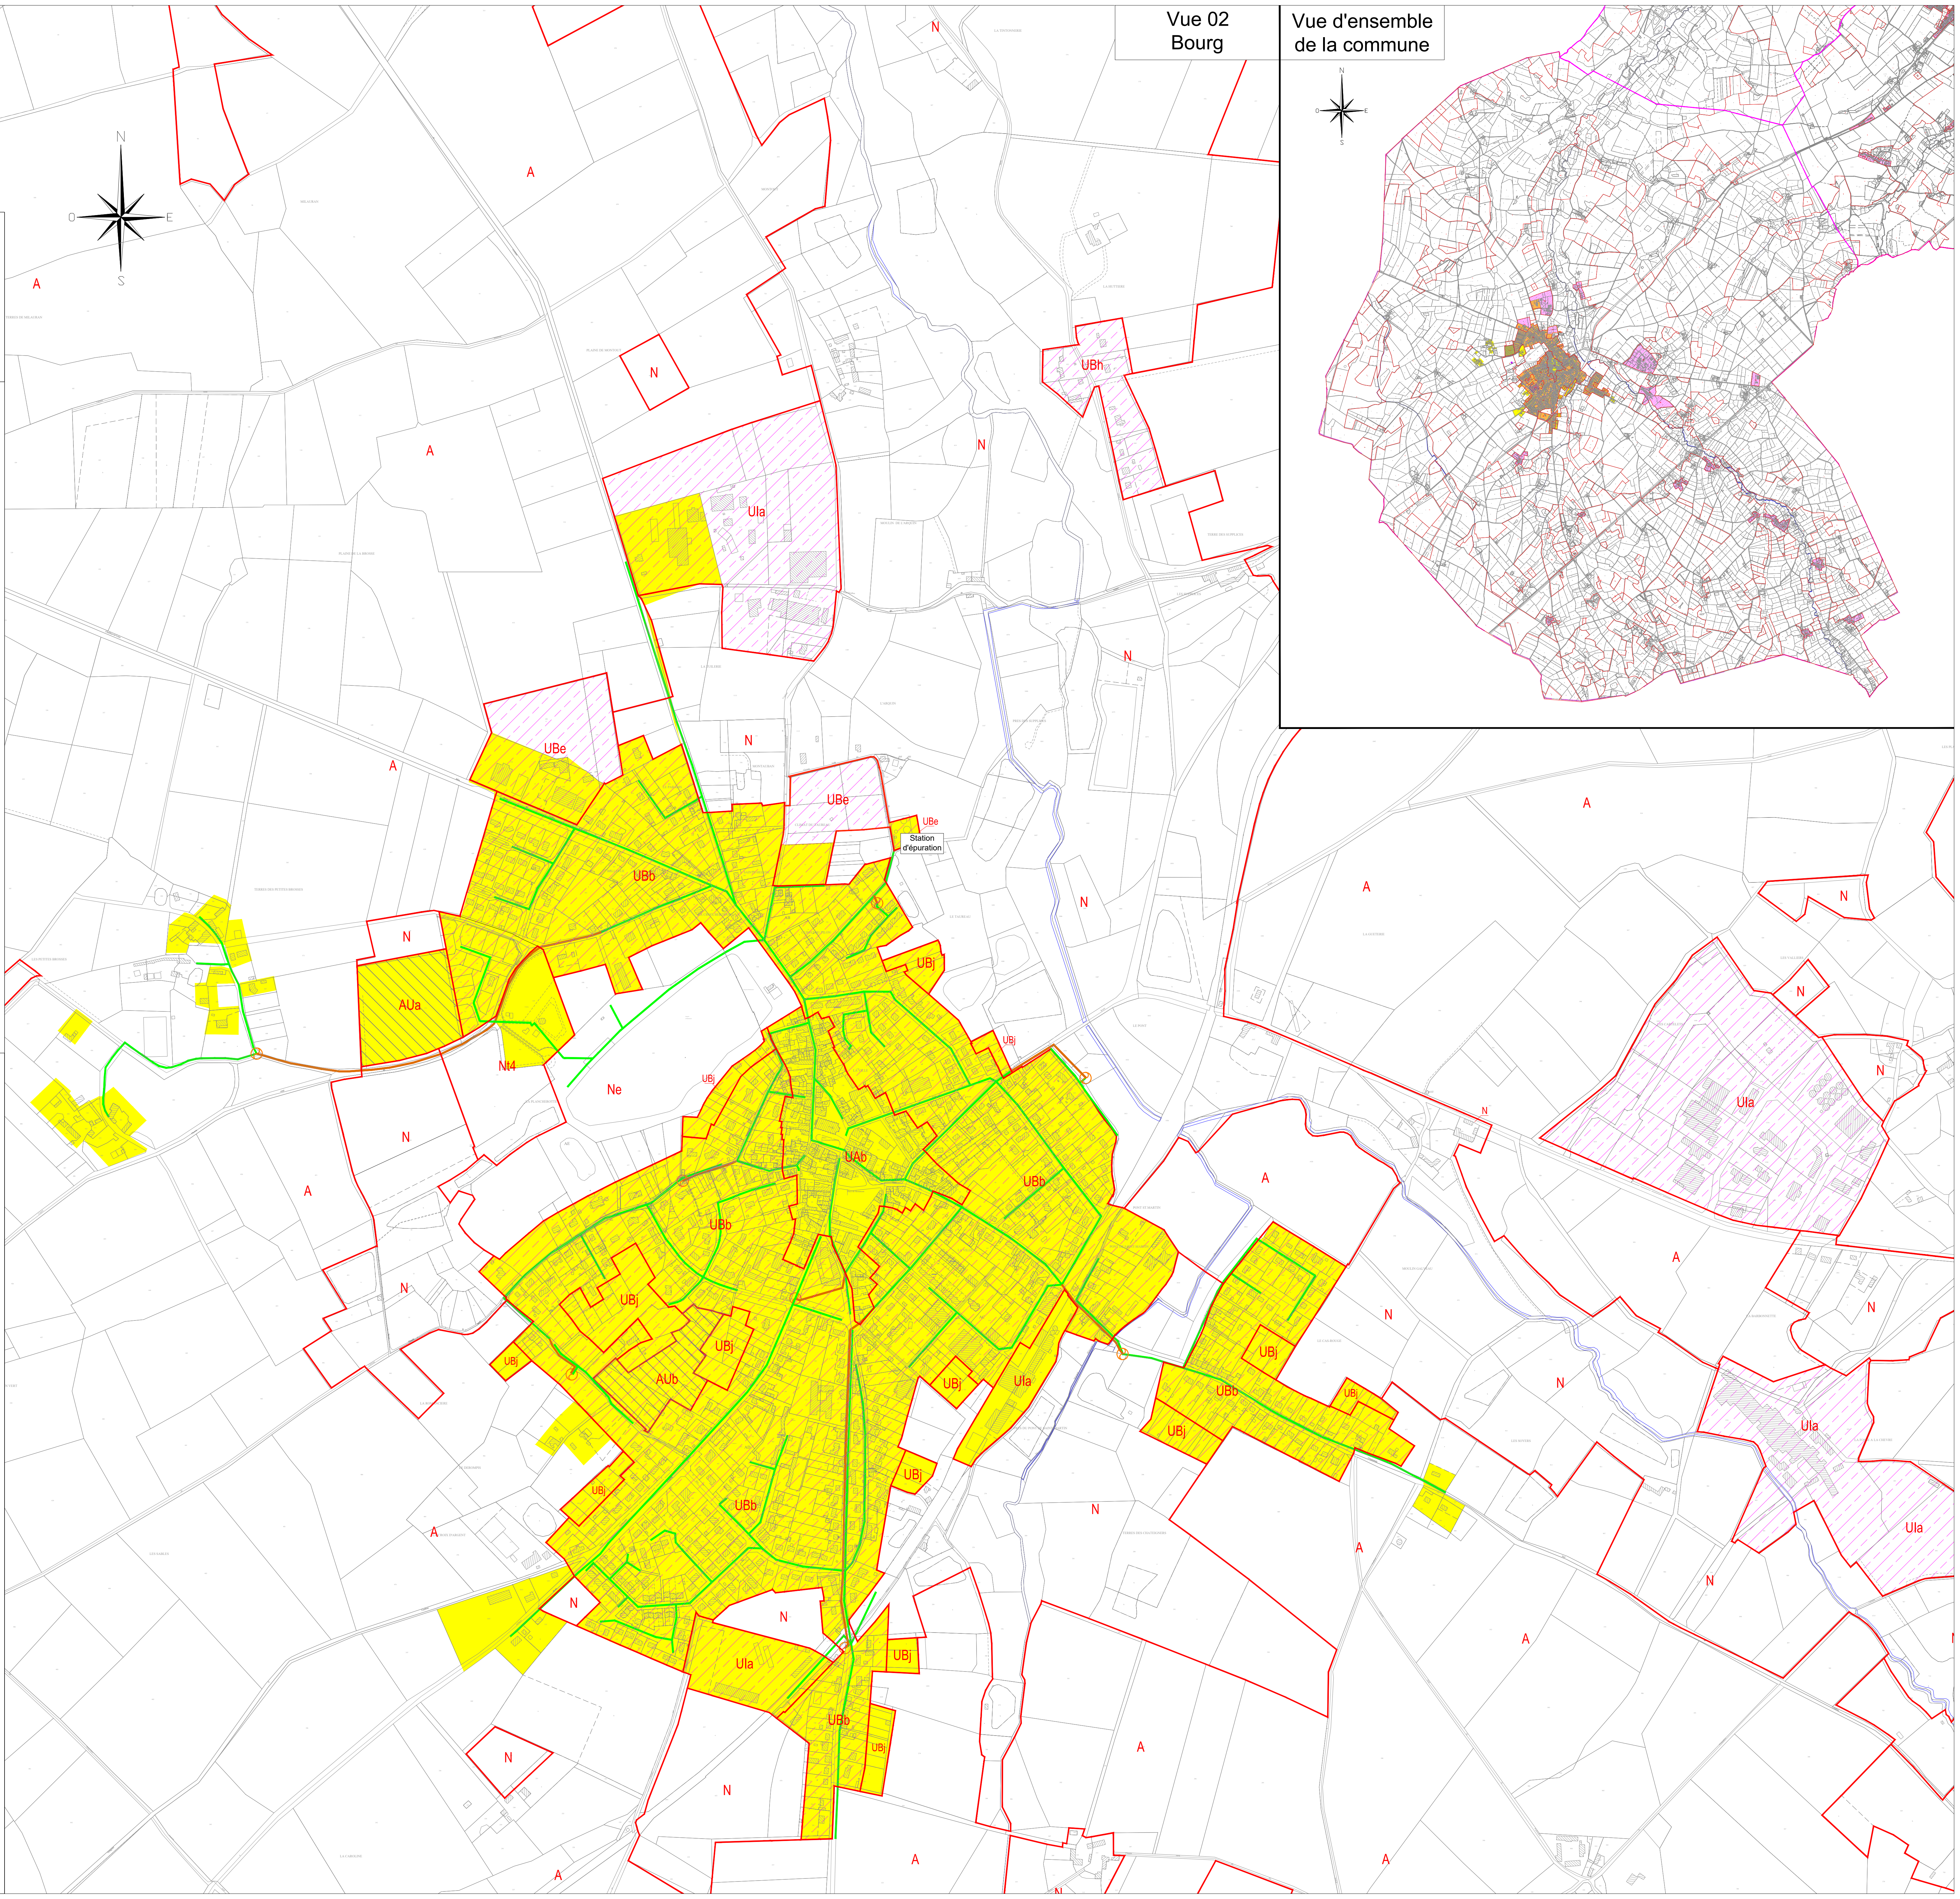

LEGENDE :

▮	Limites de communes
━	Limite des zones du P.L.U.I.
━	Réseau d'eaux usées séparatif existant
━	Réseau unitaire d'eaux usées existant
━	Réseau de refoulement d'eaux usées existant
○	Poste de refoulement existant

Zonage proposé :

🟨	Zone raccordée ou raccordable au réseau d'assainissement collectif
☐	Zone d'assainissement non collectif

Zone restante à définir :

🟧	Nouvelle zone d'assainissement collectif envisagée
🟦	Nouvelle zone d'assainissement non collectif envisagée

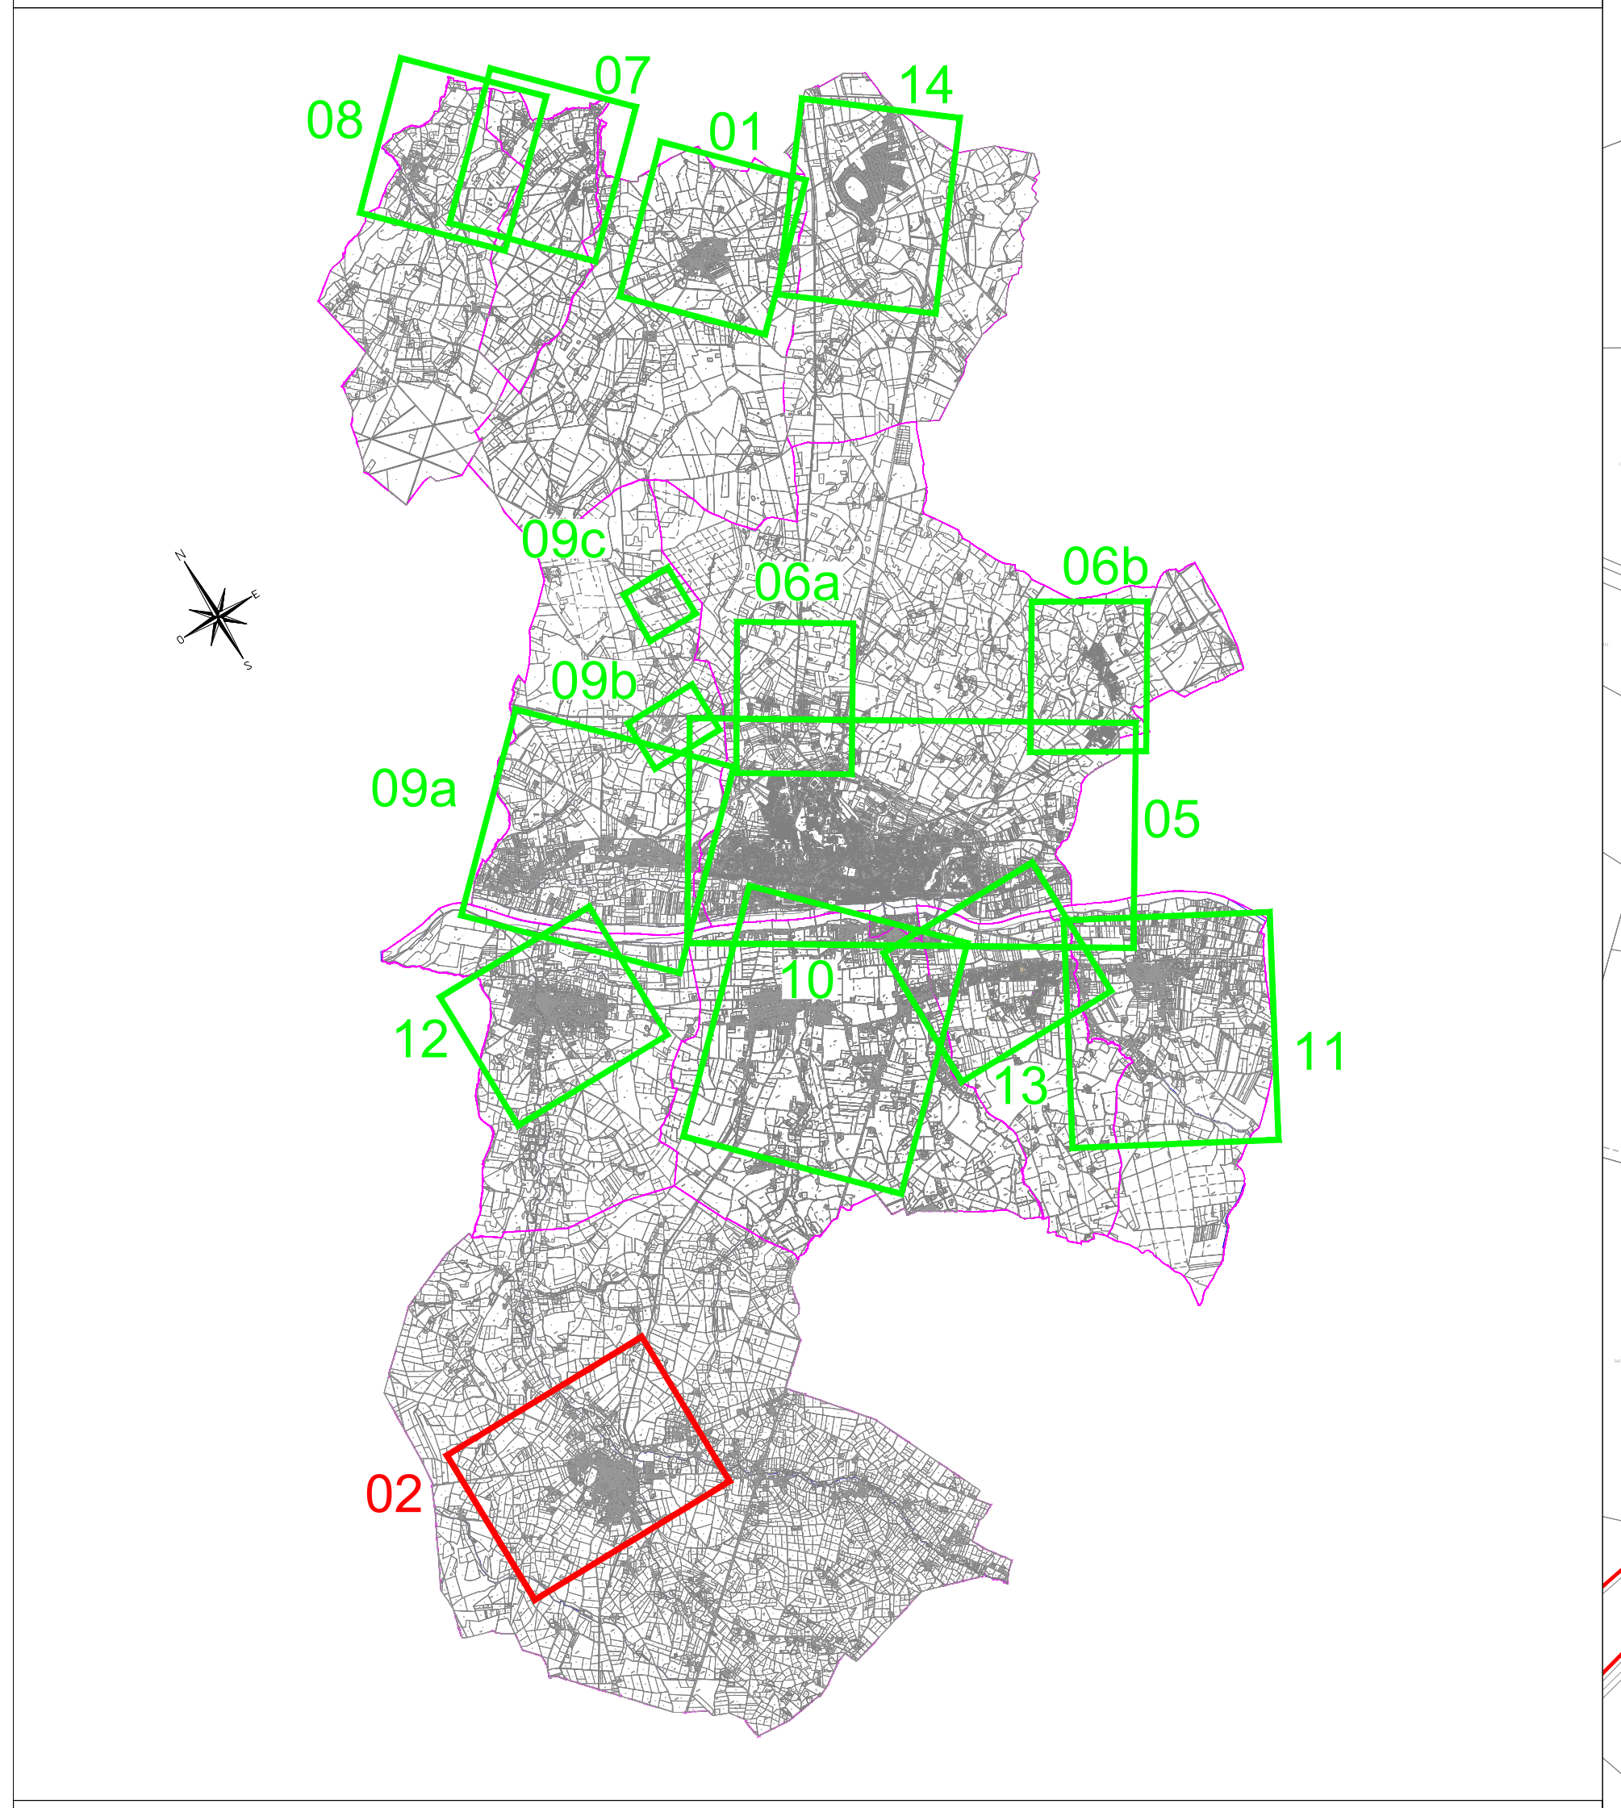

Département du Loiret

COMMUNAUTE DE COMMUNES GIENNOISES

ASSAINISSEMENT DES EAUX USEES

REVISION DU ZONAGE D'ASSAINISSEMENT

COMMUNE DE COULLONS

Ind.	Date	Nom	Modification	Vérifié
C	05/05/2023	A.M.	Zonage final	C.B.
B	25/10/2022	A.M.	Modification suite échange	C.B.
A	22/07/2022	A.M.	Edition initiale	C.B.

ESQ	AVP	PRO	DCE	VISA	DOE

Fond de Plan dressé par : ©Cadastre

PLAN DU ZONAGE D'ASSAINISSEMENT PROPOSÉ

NUMERO DE PLAN:	02-03-04
NUMERO D'ETUDE	ECHELLE
21NCL130	1/5 000
DATE	CHEF DE PROJET
JUILLET 2022	C.B.

SAFEGE
Ingénieurs Conseils

Agence d' Orléans
20, Rue André Dessaux
45400 Fleury Les Aubrais
Tél: 02 38 88 06 56
Fax: 02 38 72 65 93
E-mail: orleans@safege.fr

\\2017007SRV\Proj$\FR_45\CC_Giennoises\21NCL130_ZonageAsst_Technique\DAO\21NCL130_ZonageAsst_V4.dwg

LEGENDE :

- ▬ Limites de communes
- ▬ Limite des zones du P.L.U.I.
- ▬ Réseau d'eaux usées séparatif existant
- ▬ Réseau unitaire d'eaux usées existant
- ▬ Réseau de refoulement d'eaux usées existant
- ○ Poste de refoulement existant

Zonage proposé :

- 🟨 Zone raccordée ou raccordable au réseau d'assainissement collectif
- ☐ **Zone d'assainissement non collectif**

Zone restante à définir :

- 🟧 Nouvelle zone d'assainissement collectif envisagée
- 🟦 Nouvelle zone d'assainissement non collectif envisagée

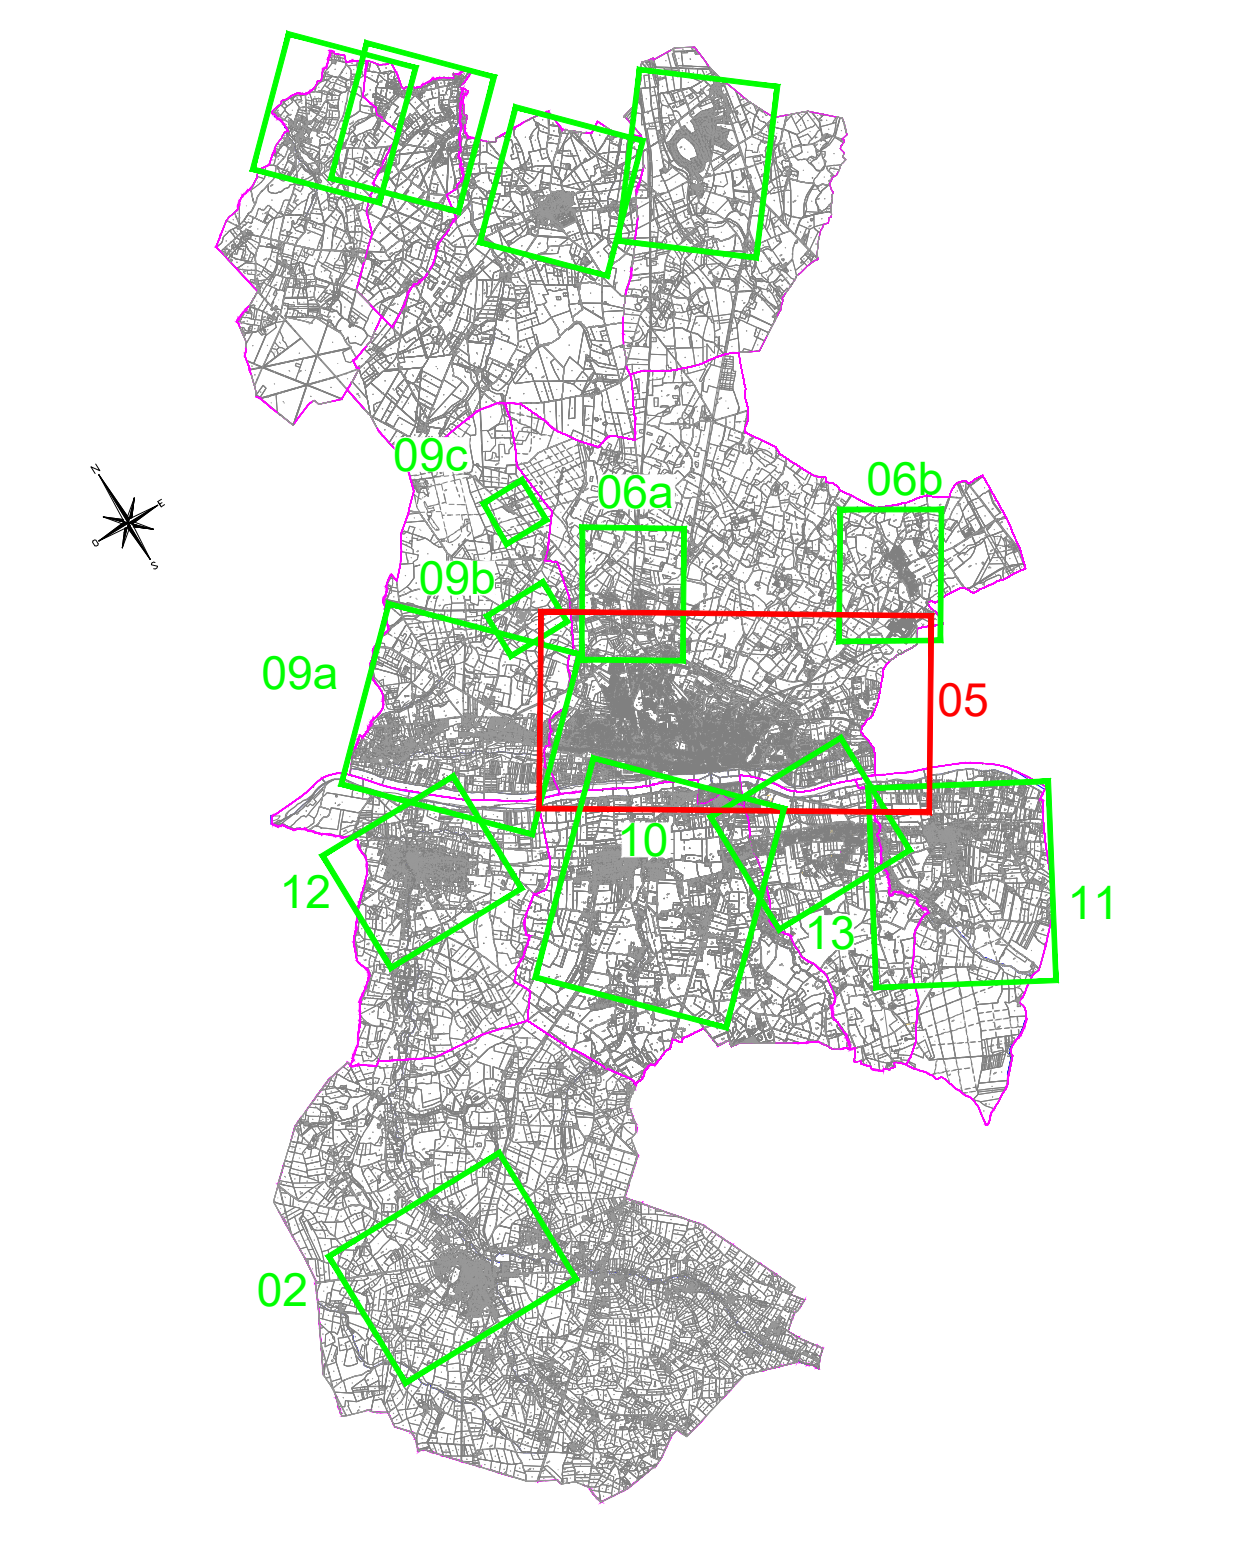

Département du Loiret

COMMUNAUTE DE COMMUNES GIENNOISES

ASSAINISSEMENT DES EAUX USEES

REVISION DU ZONAGE D'ASSAINISSEMENT
COMMUNE DE GIEN - ARRABLOY

Ind.	Date	Nom	Modification	Vérifié
C	05/05/2023	A.M.	Zonage final	C.B.
B	25/10/2022	A.M.	Modification suite échange	C.B.
A	22/07/2022	A.M.	Edition initiale	C.B.

ESQ	AVP	PRO	DCE	VISA	DOE

Fond de Plan dressé par : ©Cadastre

PLAN DU ZONAGE D'ASSAINISSEMENT PROPOSÉ

NUMERO DE PLAN:	05
NUMERO D'ETUDE	ECHELLE
21NCL130	1/5 000
DATE	CHEF DE PROJET
JUILLET 2022	C.B.

SAFEGE
Ingénieurs Conseils

Agence d' Orléans
20, Rue André Dessaux
45400 Fleury Les Aubrais
Tél: 02 38 88 06 56
Fax: 02 38 72 65 93
E-mail: orleans@safege.fr

\\2017007SRV\Proj$\FR_45\CC_Giennoises\21NCL130_ZonageAsst_Technique\DAO\21NCL130_ZonageAsst_V4.dwg

LEGENDE :

- ▮▮ Limites de communes
- 🟥 Limite des zones du P.L.U.I.
- 🟩 Réseau d'eaux usées séparatif existant
- 🟦 Réseau unitaire d'eaux usées existant
- 🟧 Réseau de refoulement d'eaux usées existant
- ⊘ Poste de refoulement existant

Zonage proposé :

- 🟨 Zone raccordée ou raccordable au réseau d'assainissement collectif
- ☐ Zone d'assainissement non collectif

Zone restante à définir :

- 🟧 Nouvelle zone d'assainissement collectif envisagée
- 🟦 Nouvelle zone d'assainissement non collectif envisagée

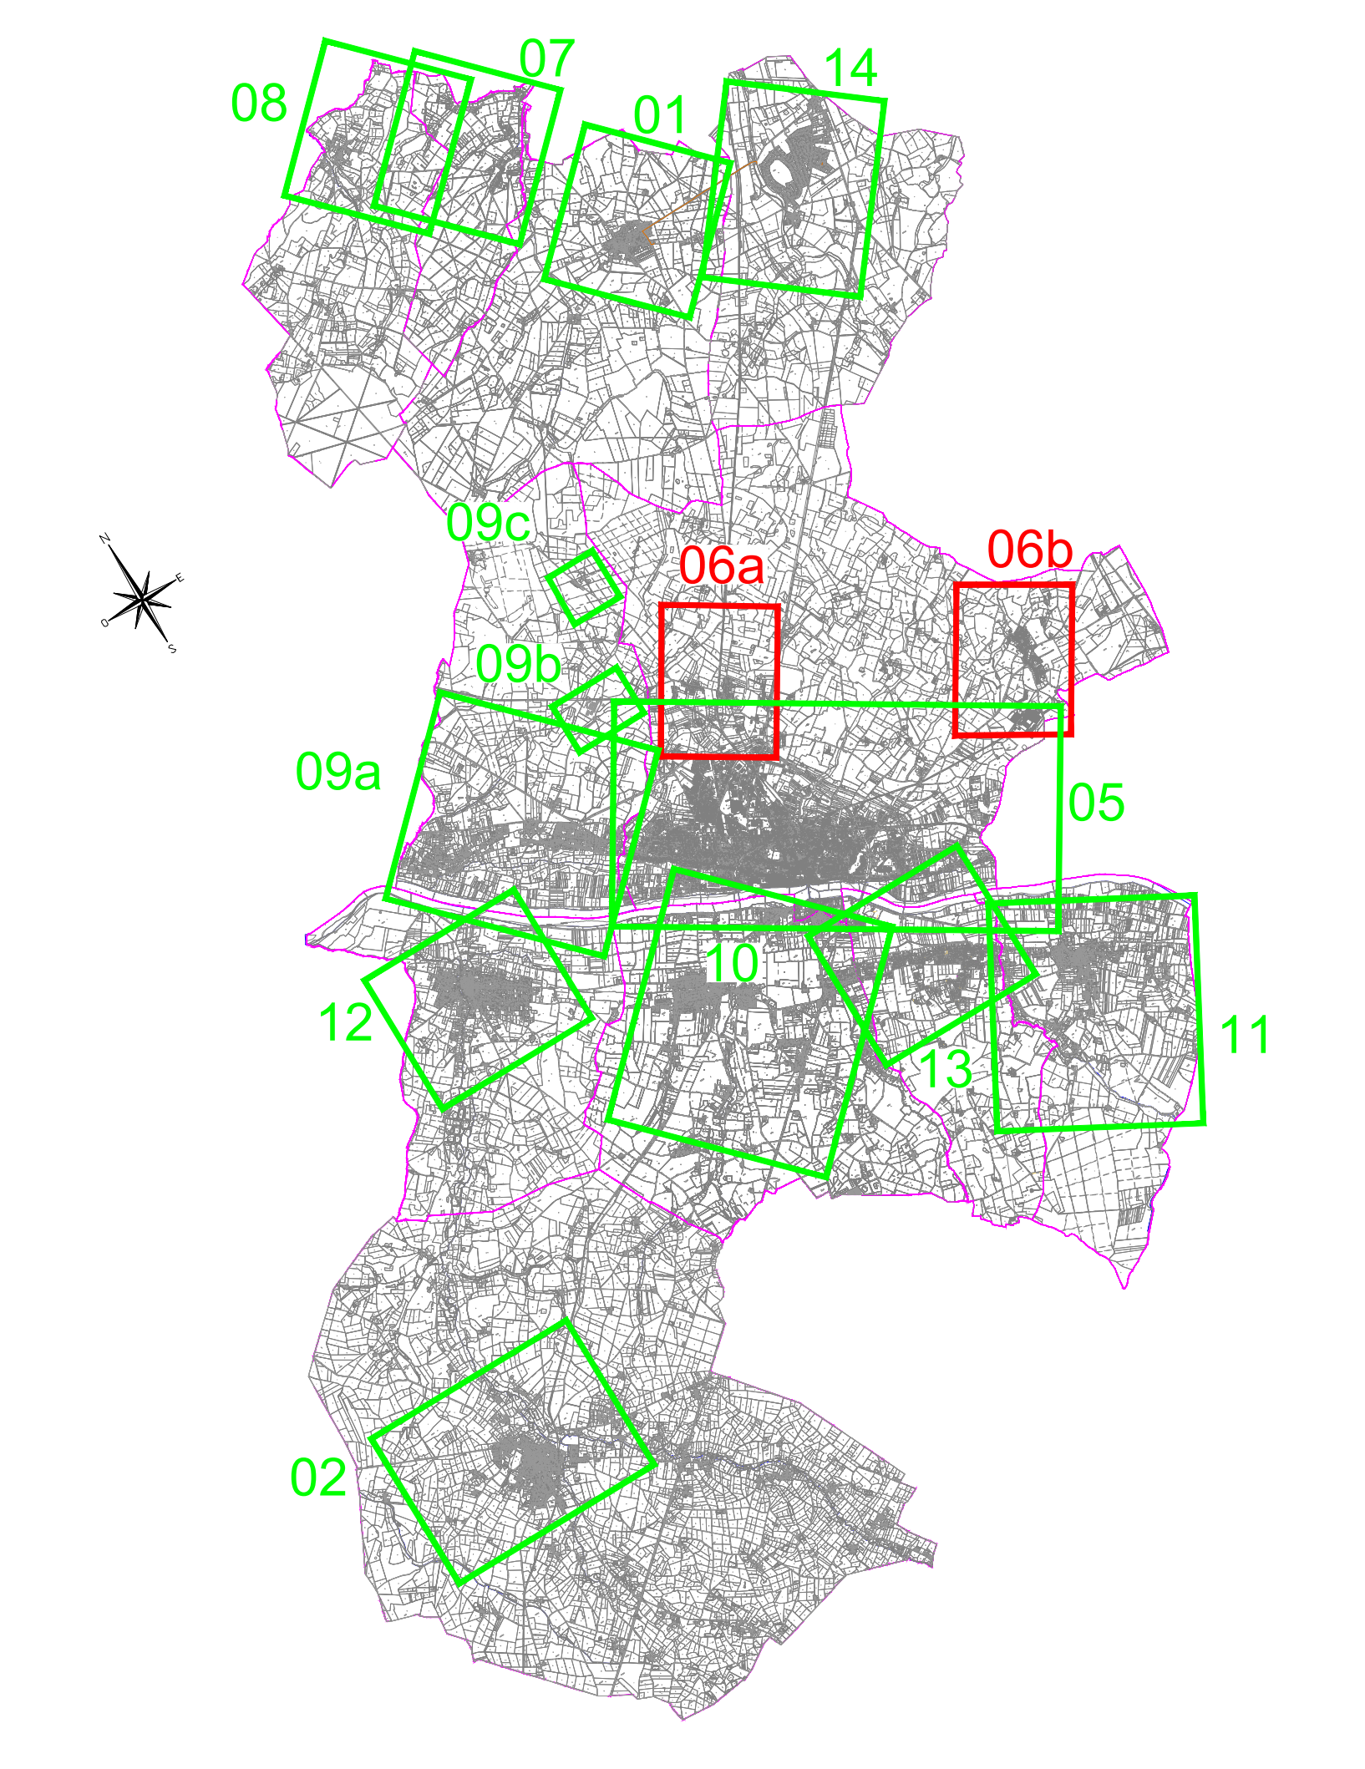

Département du Loiret

COMMUNAUTE DE COMMUNES GIENNOISES

ASSAINISSEMENT DES EAUX USEES

REVISION DU ZONAGE D'ASSAINISSEMENT

COMMUNE DE GIEN - ARRABLOY

Ind.	Date	Nom	Modification	Vérifié
C	05/05/2023	A.M.	Zonage final	C.B.
B	25/10/2022	A.M.	Modification suite échange	C.B.
A	22/07/2022	A.M.	Edition initiale	C.B.

ESQ	AVP	PRO	DCE	VISA	DOE

Fond de Plan dressé par : ©Cadastre

PLAN DU ZONAGE D'ASSAINISSEMENT PROPOSÉ

NUMERO DE PLAN:	06
NUMERO D'ETUDE	ECHELLE
21NCL130	1/5 000
DATE	CHEF DE PROJET
JUILLET 2022	F.B.

SAFEGE
Ingénieurs Conseils

Agence d' Orléans
20, Rue André Dessaux
45400 Fleury Les Aubrais
Tél: 02 38 88 06 56
Fax: 02 38 72 65 93
E-mail: orleans@safege.fr

\\2017007SRV\Proj$\FR_45\CC_Giennoises\21NCL130_ZonageAsst_Technique\DAO\21NCL130_ZonageAsst_V4.dwg

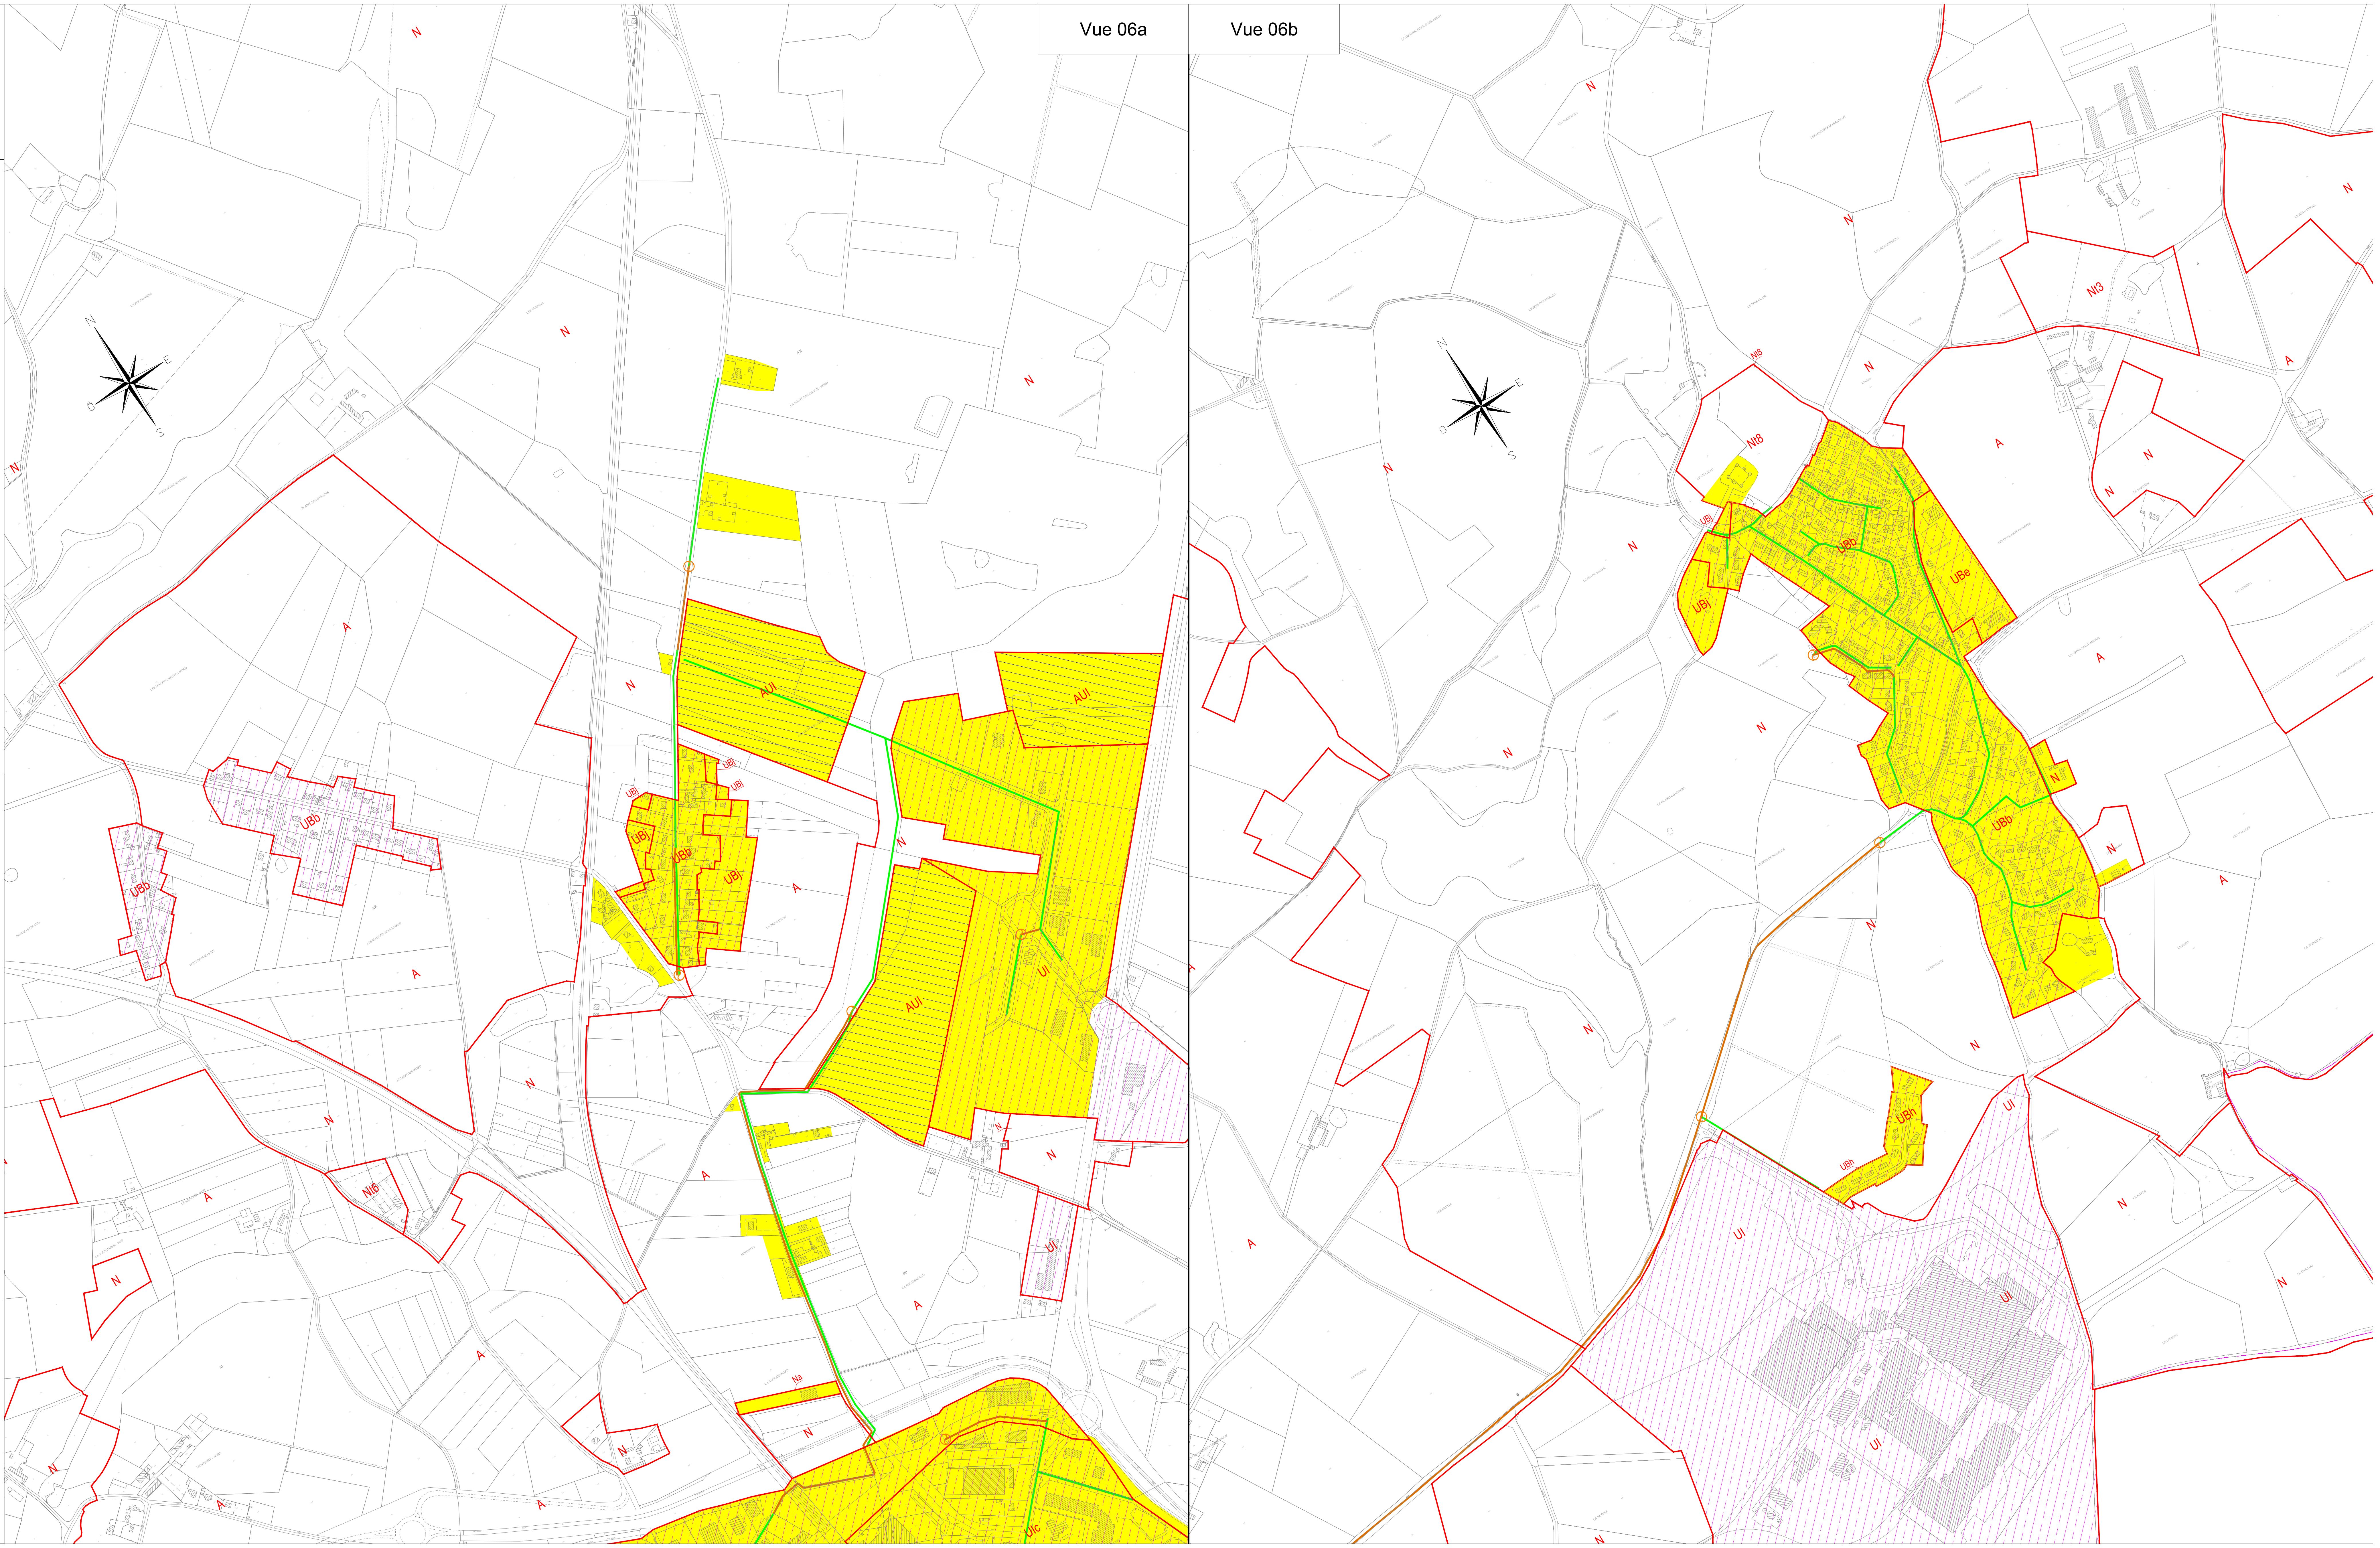

LEGENDE :

- ▬ ▬ Limites de communes
- ▬ Limite des zones du P.L.U.I.
- ▬ Réseau d'eaux usées séparatif existant
- ▬ Réseau unitaire d'eaux usées existant
- ▬ Réseau de refoulement d'eaux usées existant
- ◎ Poste de refoulement existant

Zonage proposé :

- 🟨 Zone raccordée ou raccordable au réseau d'assainissement collectif
- ☐ Zone d'assainissement non collectif

Zone restante à définir :

- 🟧 Nouvelle zone d'assainissement collectif envisagée
- 🟦 Nouvelle zone d'assainissement non collectif envisagée

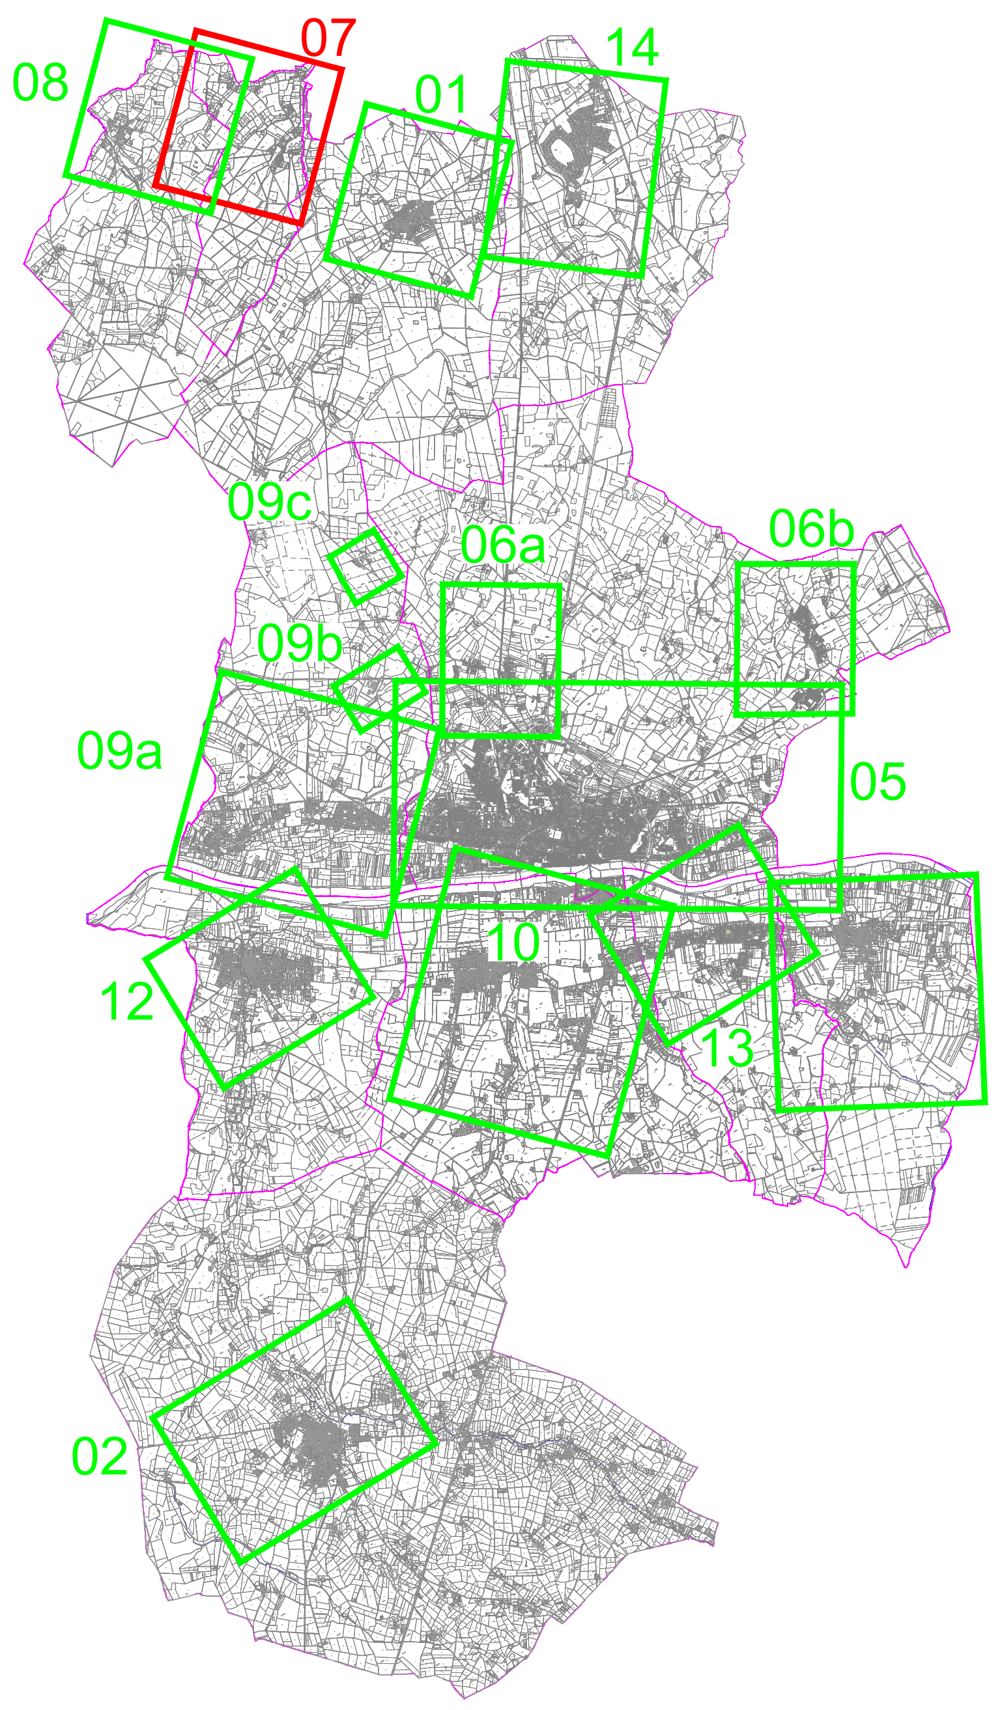

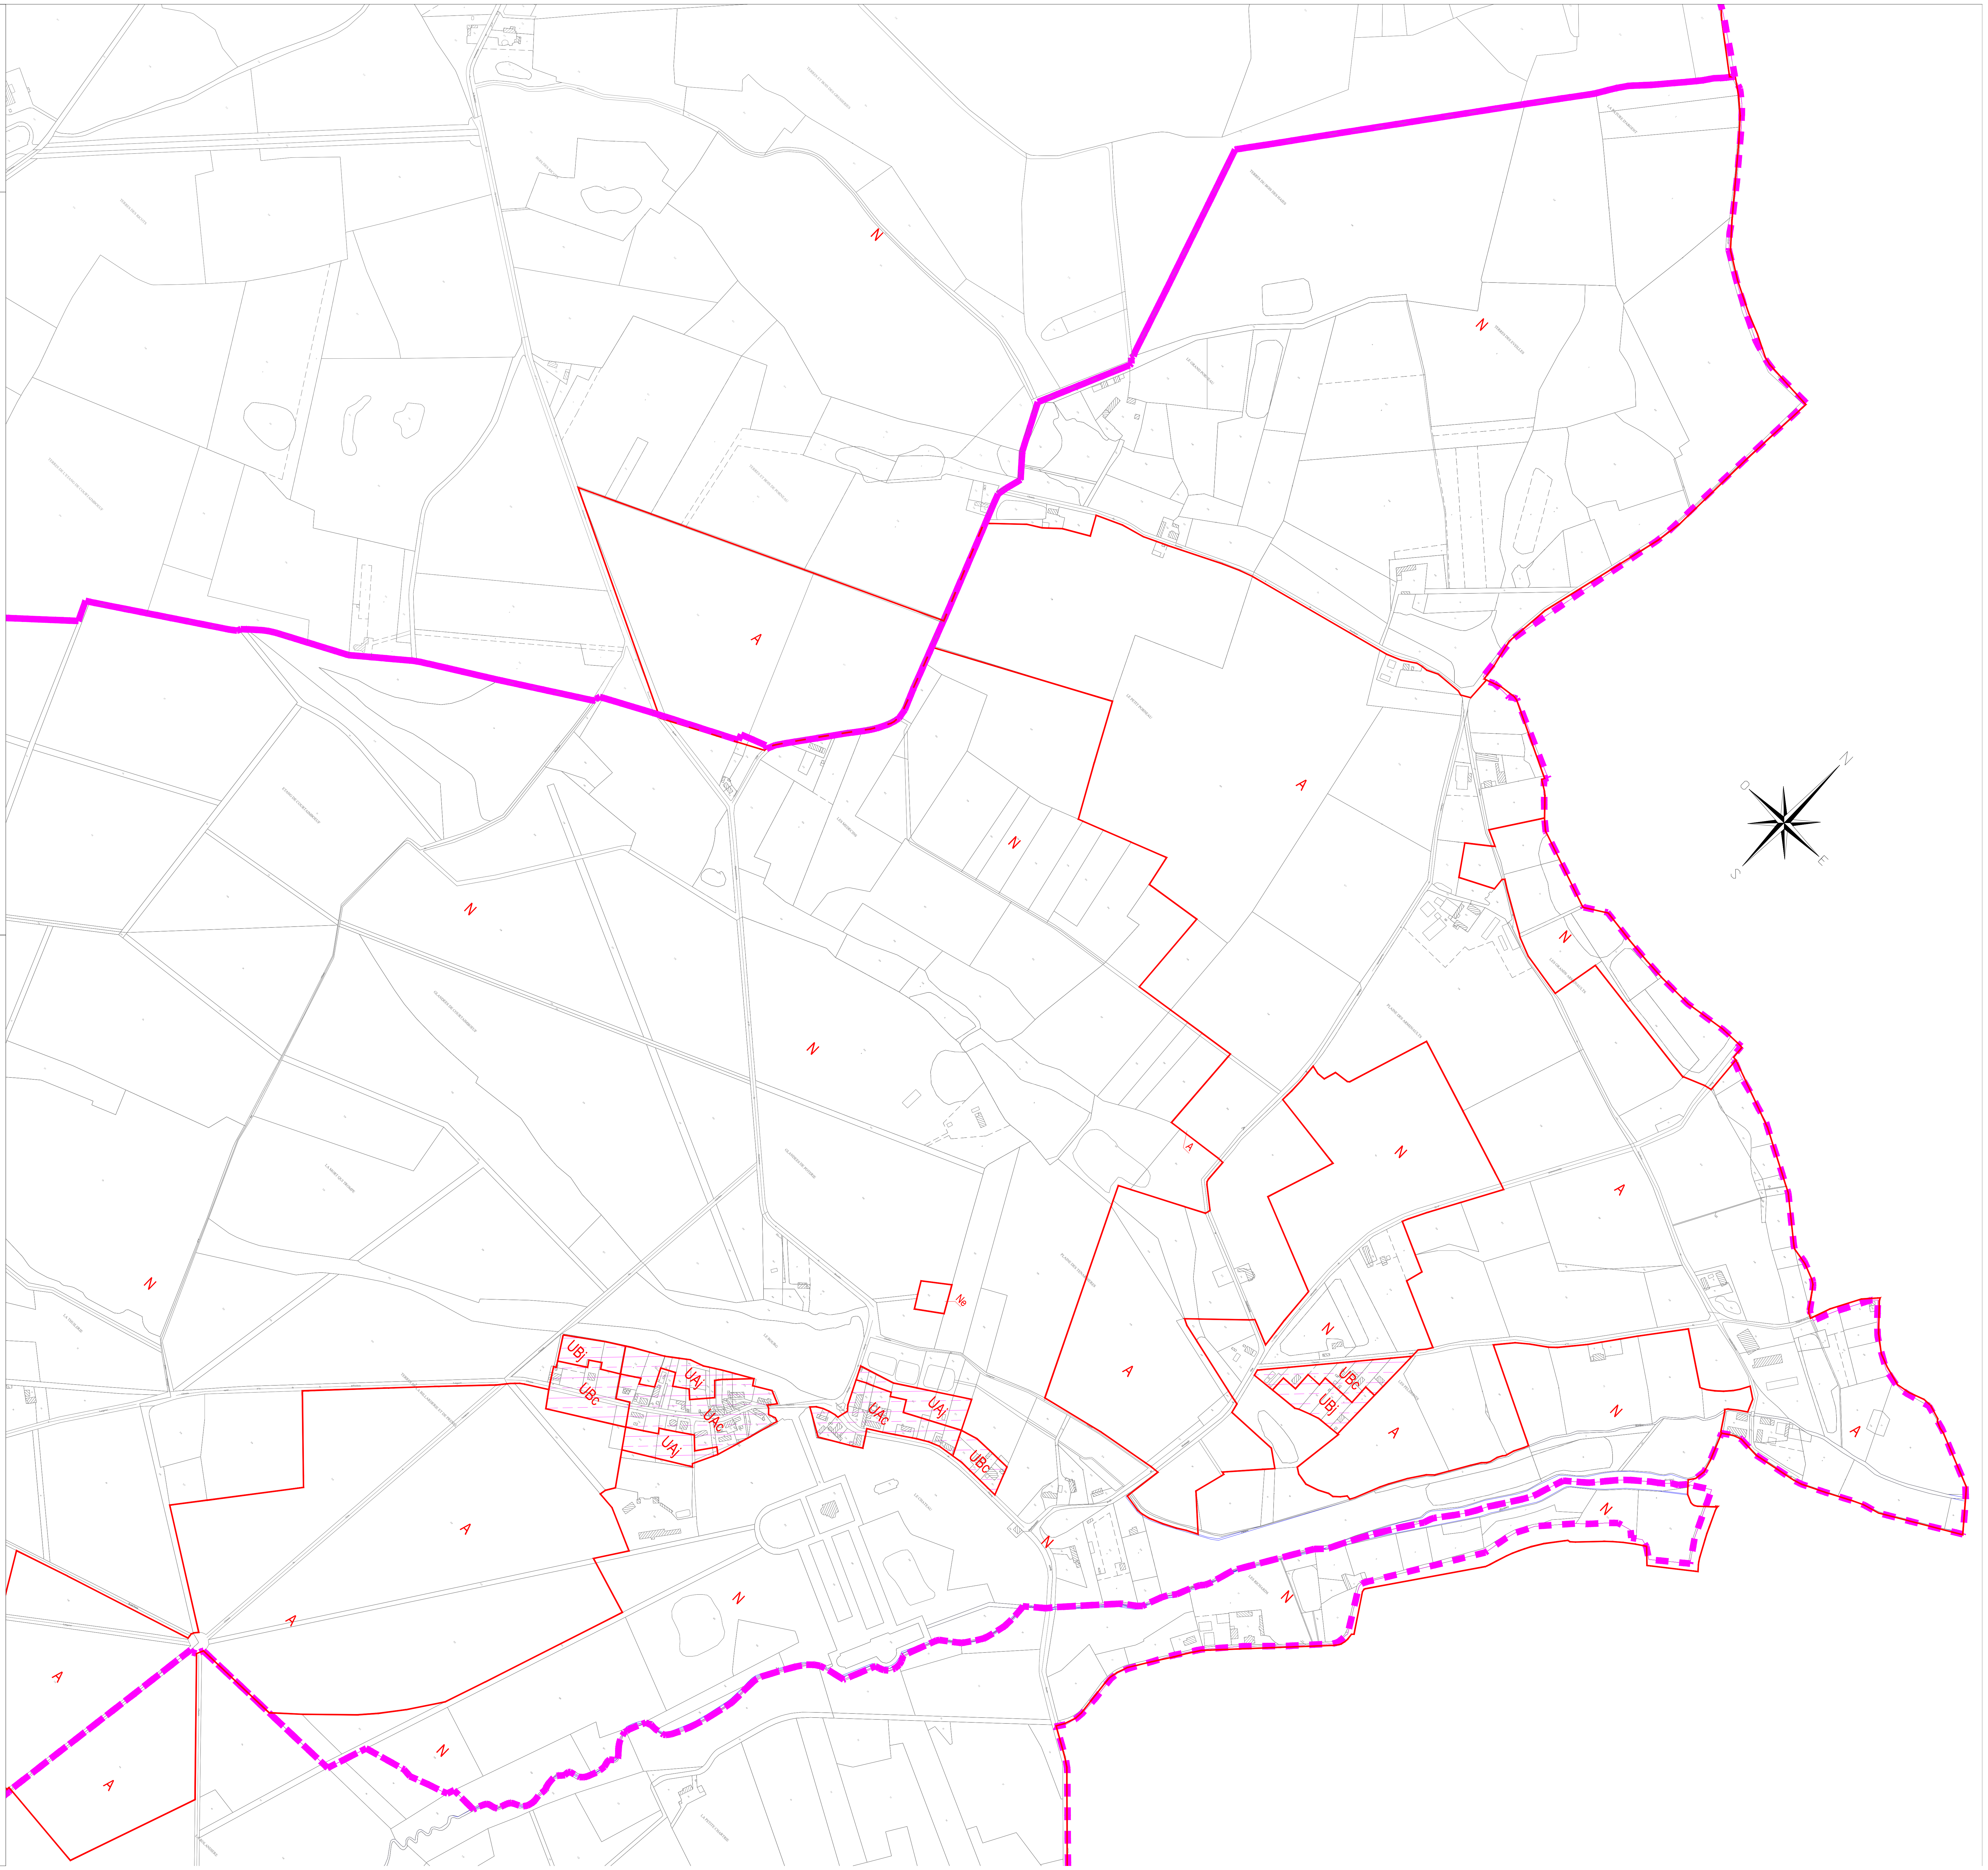

Département du Loiret

COMMUNAUTE DE COMMUNES GIENNOISES

ASSAINISSEMENT DES EAUX USEES

REVISION DU ZONAGE D'ASSAINISSEMENT

COMMUNE DE LANGESSE

C	05/05/2023	A.M.	Zonage final	C.B.
B	25/10/2022	A.M.	Modification suite échange	C.B.
A	22/07/2022	M.LG.	Edition initiale	C.B.
Ind.	Date	Nom	Modification	Vérifié

ESQ	AVP	PRO	DCE	VISA	DOE

Fond de Plan dressé par : ©Cadastre

PLAN DU ZONAGE D'ASSAINISSEMENT PROPOSÉ

NUMERO DE PLAN:	07
NUMERO D'ETUDE	ECHELLE
21NCL130	1/5 000
DATE	CHEF DE PROJET
JUILLET 2022	C.B.

SAFEGE
Ingénieurs Conseils

Agence d' Orléans
20, Rue André Dessaux
45400 Fleury Les Aubrais

Tél: 02 38 88 06 56
Fax: 02 38 72 65 93
E-mail: orleans@safege.fr

\\2017007SRV\Proj$\FR_45\CC_Giennoises\21NCL130_ZonageAsst_Technique\DAO\21NCL130_ZonageAsst_V4.dwg

LEGENDE :

- ▬ ▬ Limites de communes
- ▬ Limite des zones du P.L.U.I.
- ▬ Réseau d'eaux usées séparatif existant
- ▬ Réseau unitaire d'eaux usées existant
- ▬ Réseau de refoulement d'eaux usées existant
- ◎ Poste de refoulement existant

Zonage proposé :

- 🟨 Zone raccordée ou raccordable au réseau d'assainissement collectif
- ☐ Zone d'assainissement non collectif

Zone restante à définir :

- 🟧 Nouvelle zone d'assainissement collectif envisagée
- 🟦 Nouvelle zone d'assainissement non collectif envisagée

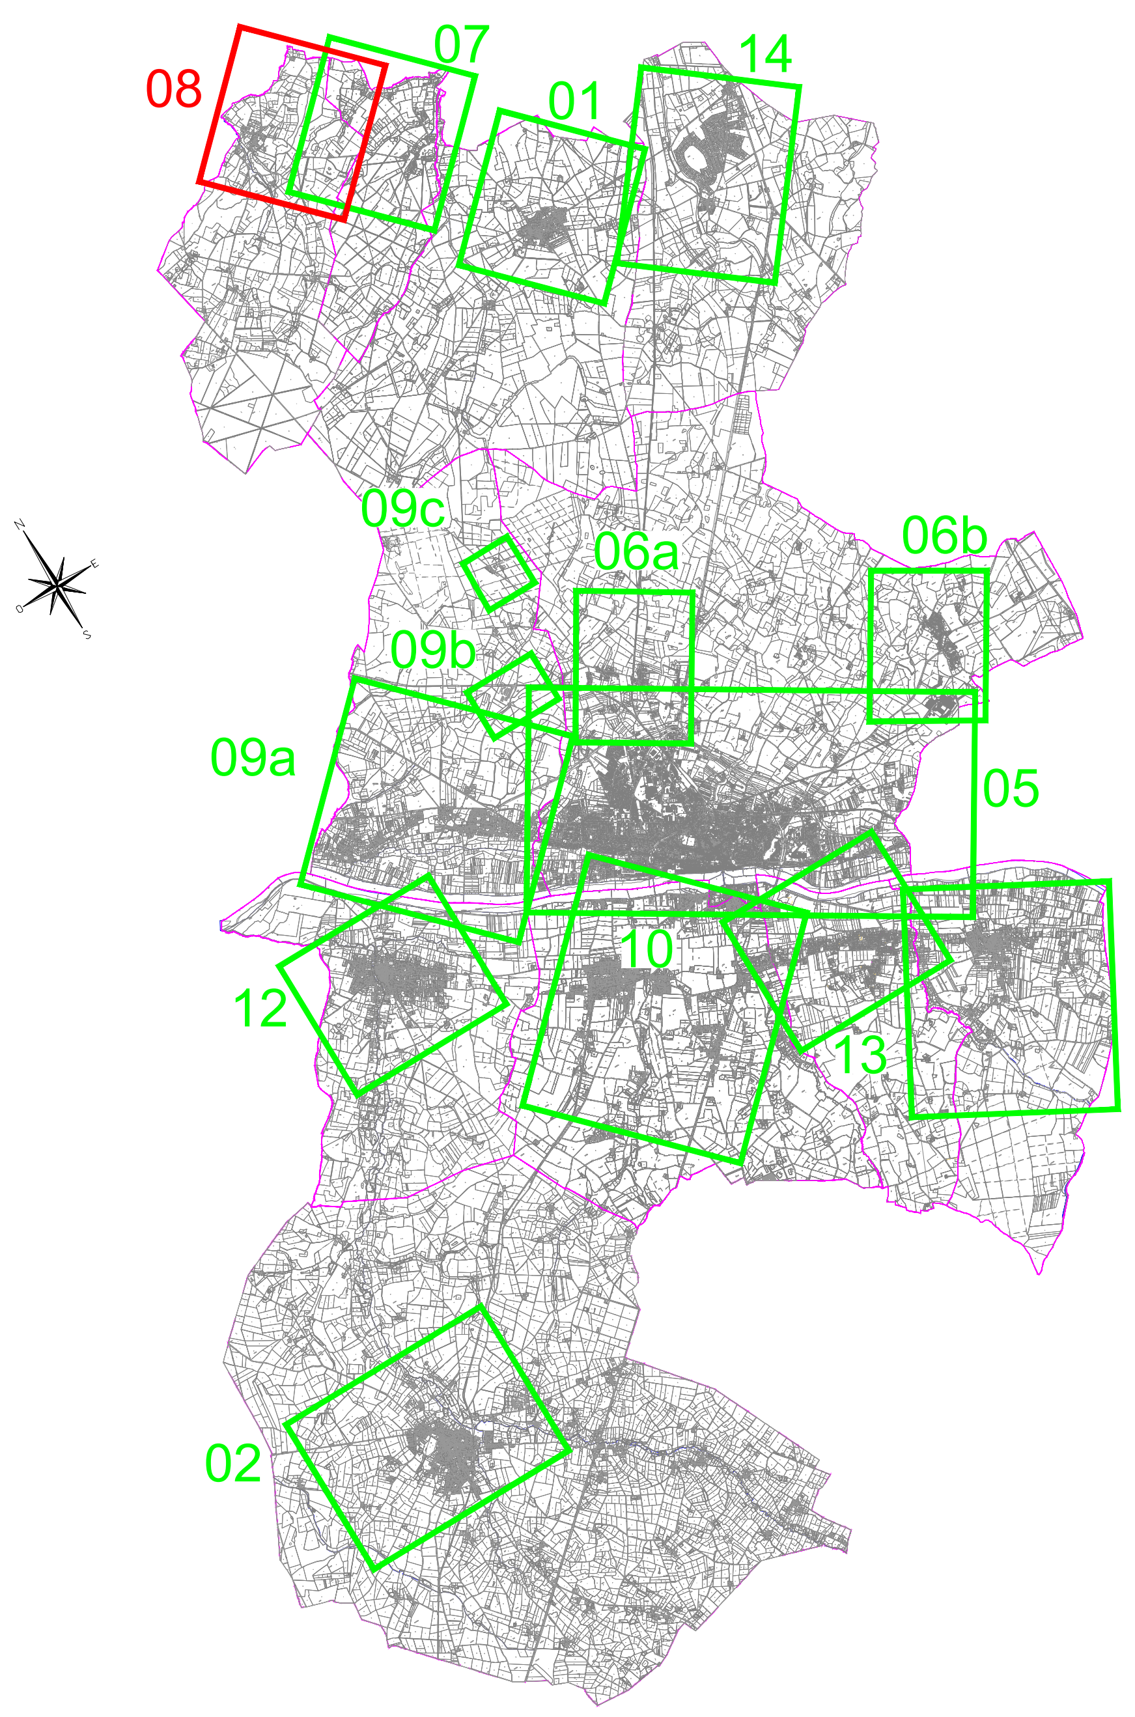

Département du Loiret

COMMUNAUTE DE COMMUNES
GIENNOISES

ASSAINISSEMENT DES EAUX USEES

REVISION DU ZONAGE D'ASSAINISSEMENT

COMMUNE DU MOULINET-SUR-SOLIN

C	05/05/2023	A.M.	Zonage final	C.B.
B	25/10/2022	A.M.	Modification suite échange	C.B.
A	22/07/2022	A.M.	Edition initiale	C.B.
Ind.	Date	Nom	Modification	Vérifié

ESQ	AVP	PRO	DCE	VISA	DOE

Fond de Plan dressé par : ©Cadastre

PLAN DU ZONAGE D'ASSAINISSEMENT PROPOSÉ

NUMERO DE PLAN:	08
NUMERO D'ETUDE	ECHELLE
21NCL130	1/5 000
DATE	CHEF DE PROJET
JUILLET 2022	C.B.

SAFEGE
Ingénieurs Conseils

Agence d' Orléans
20, Rue André Dessaux
45400 Fleury Les Aubrais
Tél: 02 38 88 06 56
Fax: 02 38 72 65 93
E-mail: orleans@safege.fr

\\2017007SRV\Proj$\FR_45\CC_Giennoises\21NCL130_ZonageAsst_Technique\DAO\21NCL130_ZonageAsst_V4.dwg

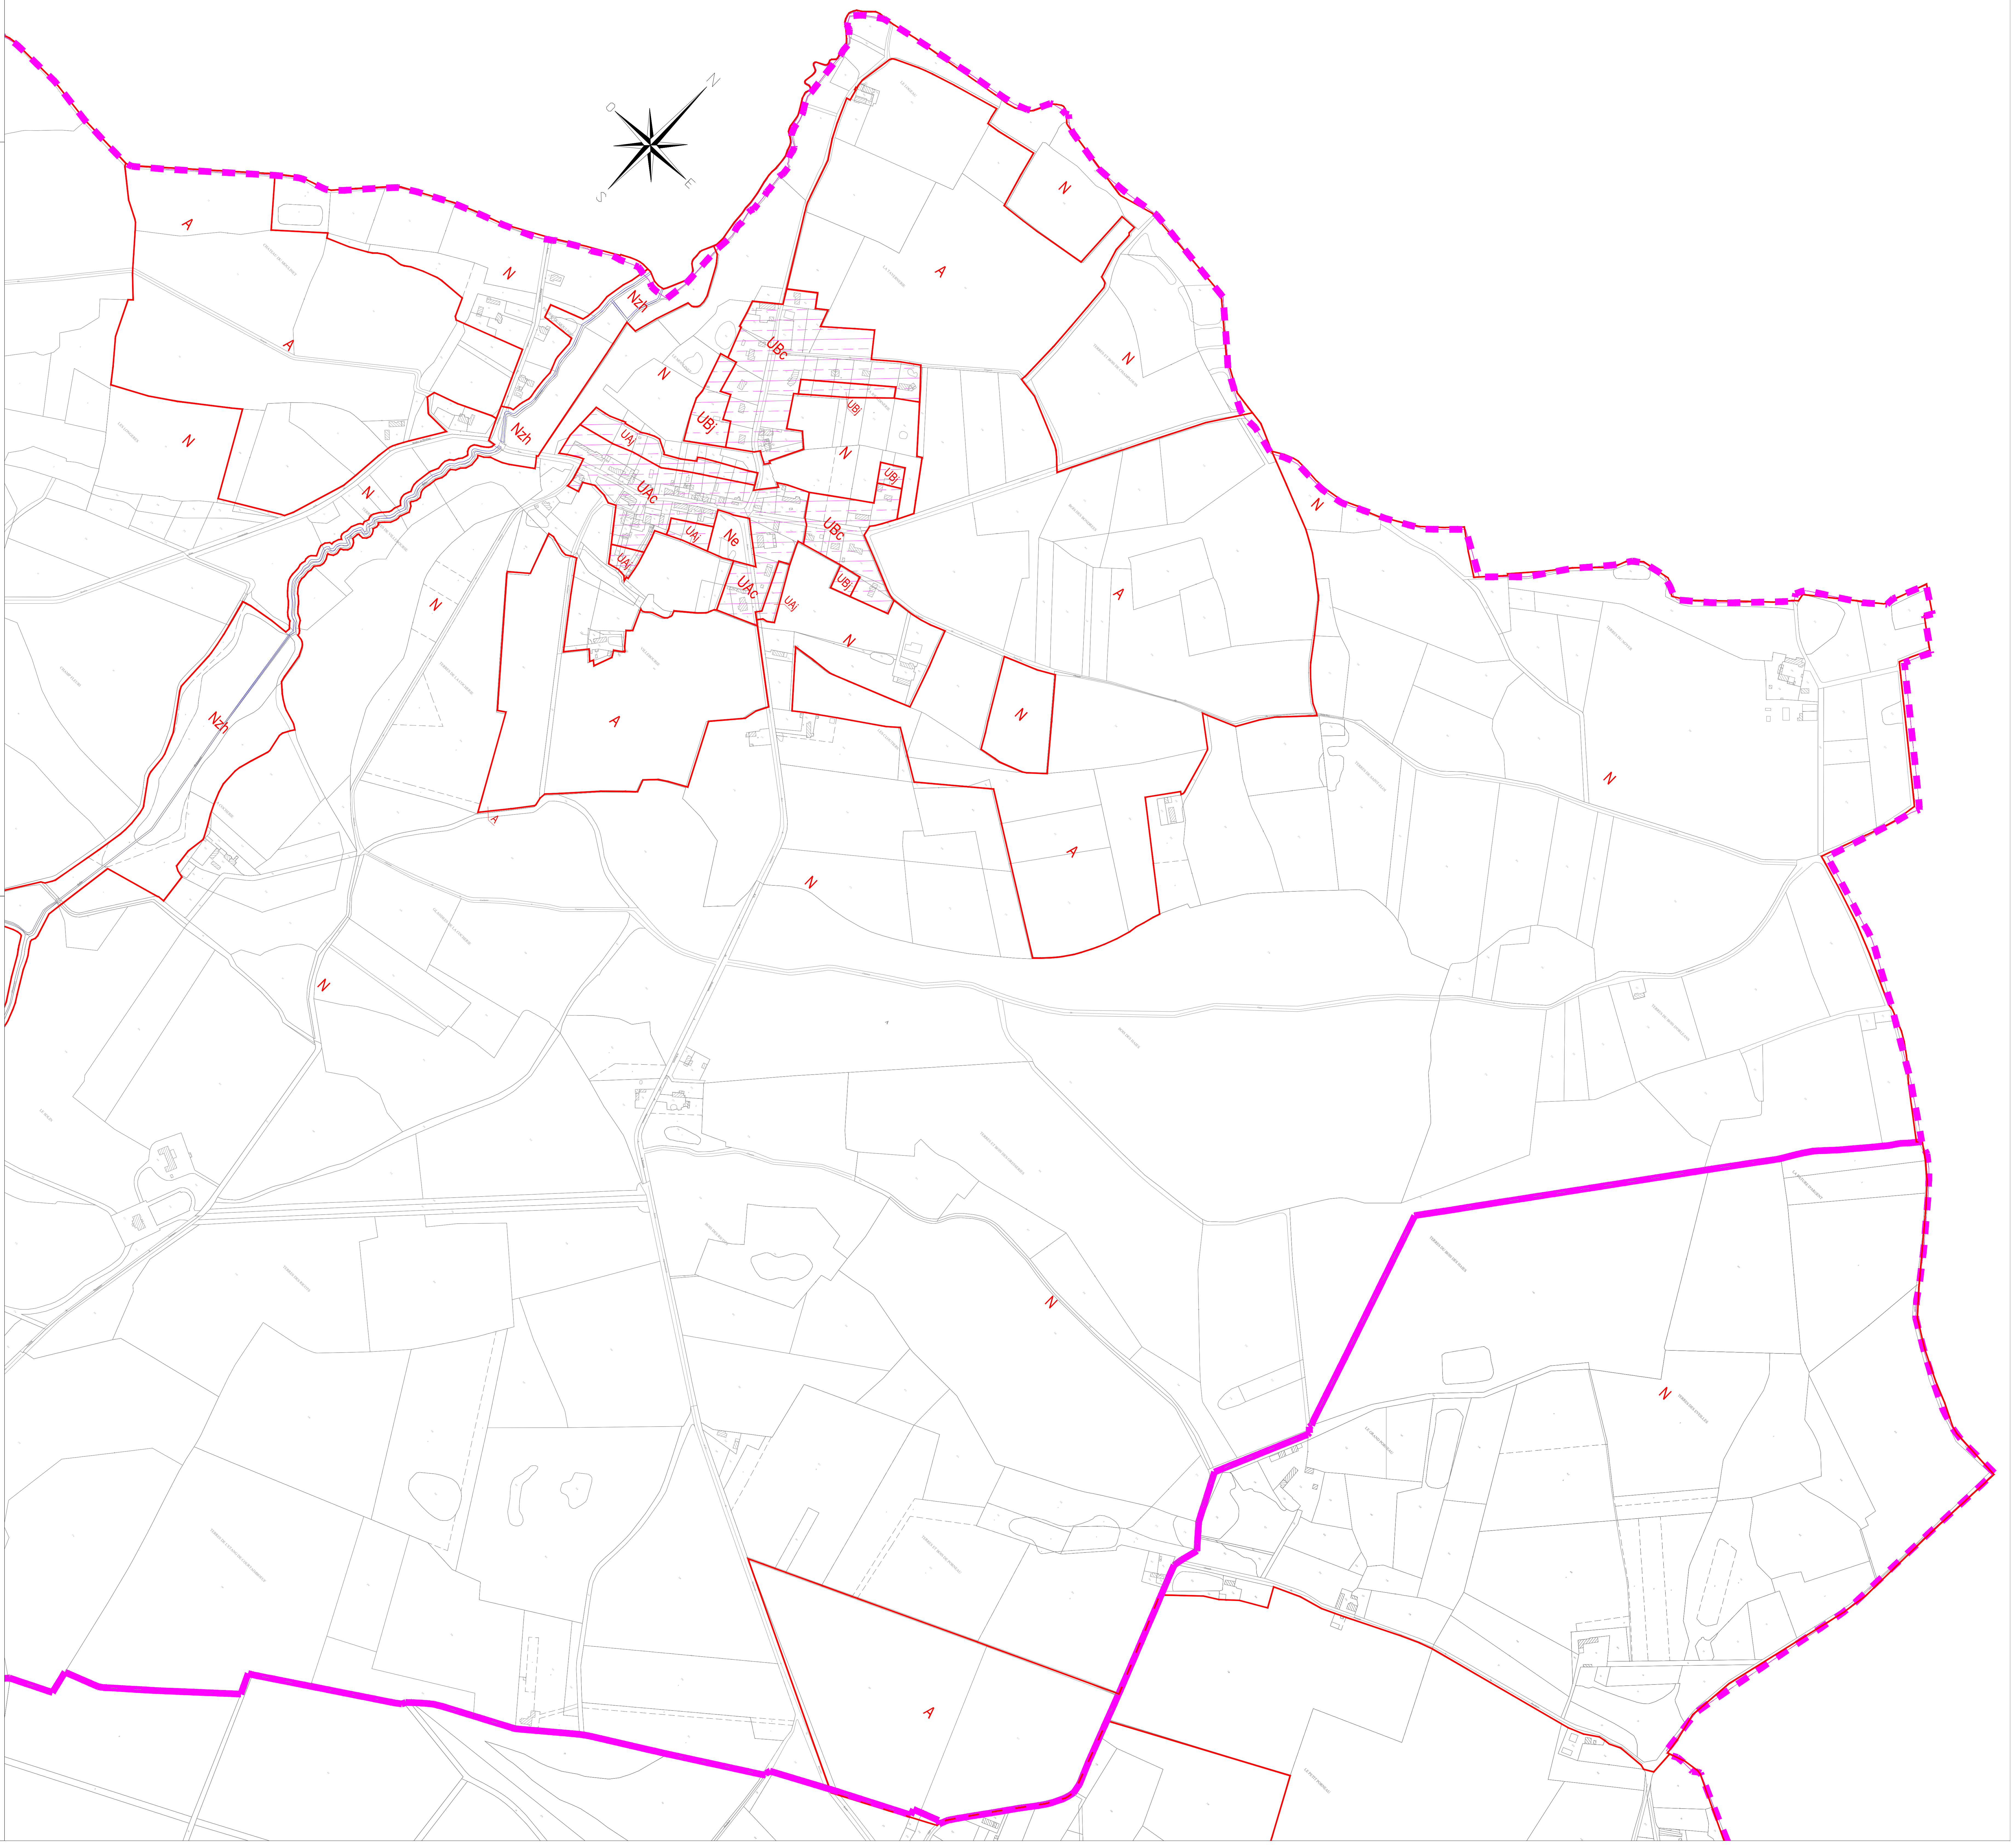

LEGENDE :

▪ ▪	Limites de communes
🟥	Limite des zones du P.L.U.I.
🟩	Réseau d'eaux usées séparatif existant
🟦	Réseau unitaire d'eaux usées existant
🟧	Réseau de refoulement d'eaux usées existant
⊘	Poste de refoulement existant

Zonage proposé :

🟨	Zone raccordée ou raccordable au réseau d'assainissement collectif
☐	Zone d'assainissement non collectif

Zone restante à définir :

🟧	Nouvelle zone d'assainissement collectif envisagée
🟦	Nouvelle zone d'assainissement non collectif envisagée

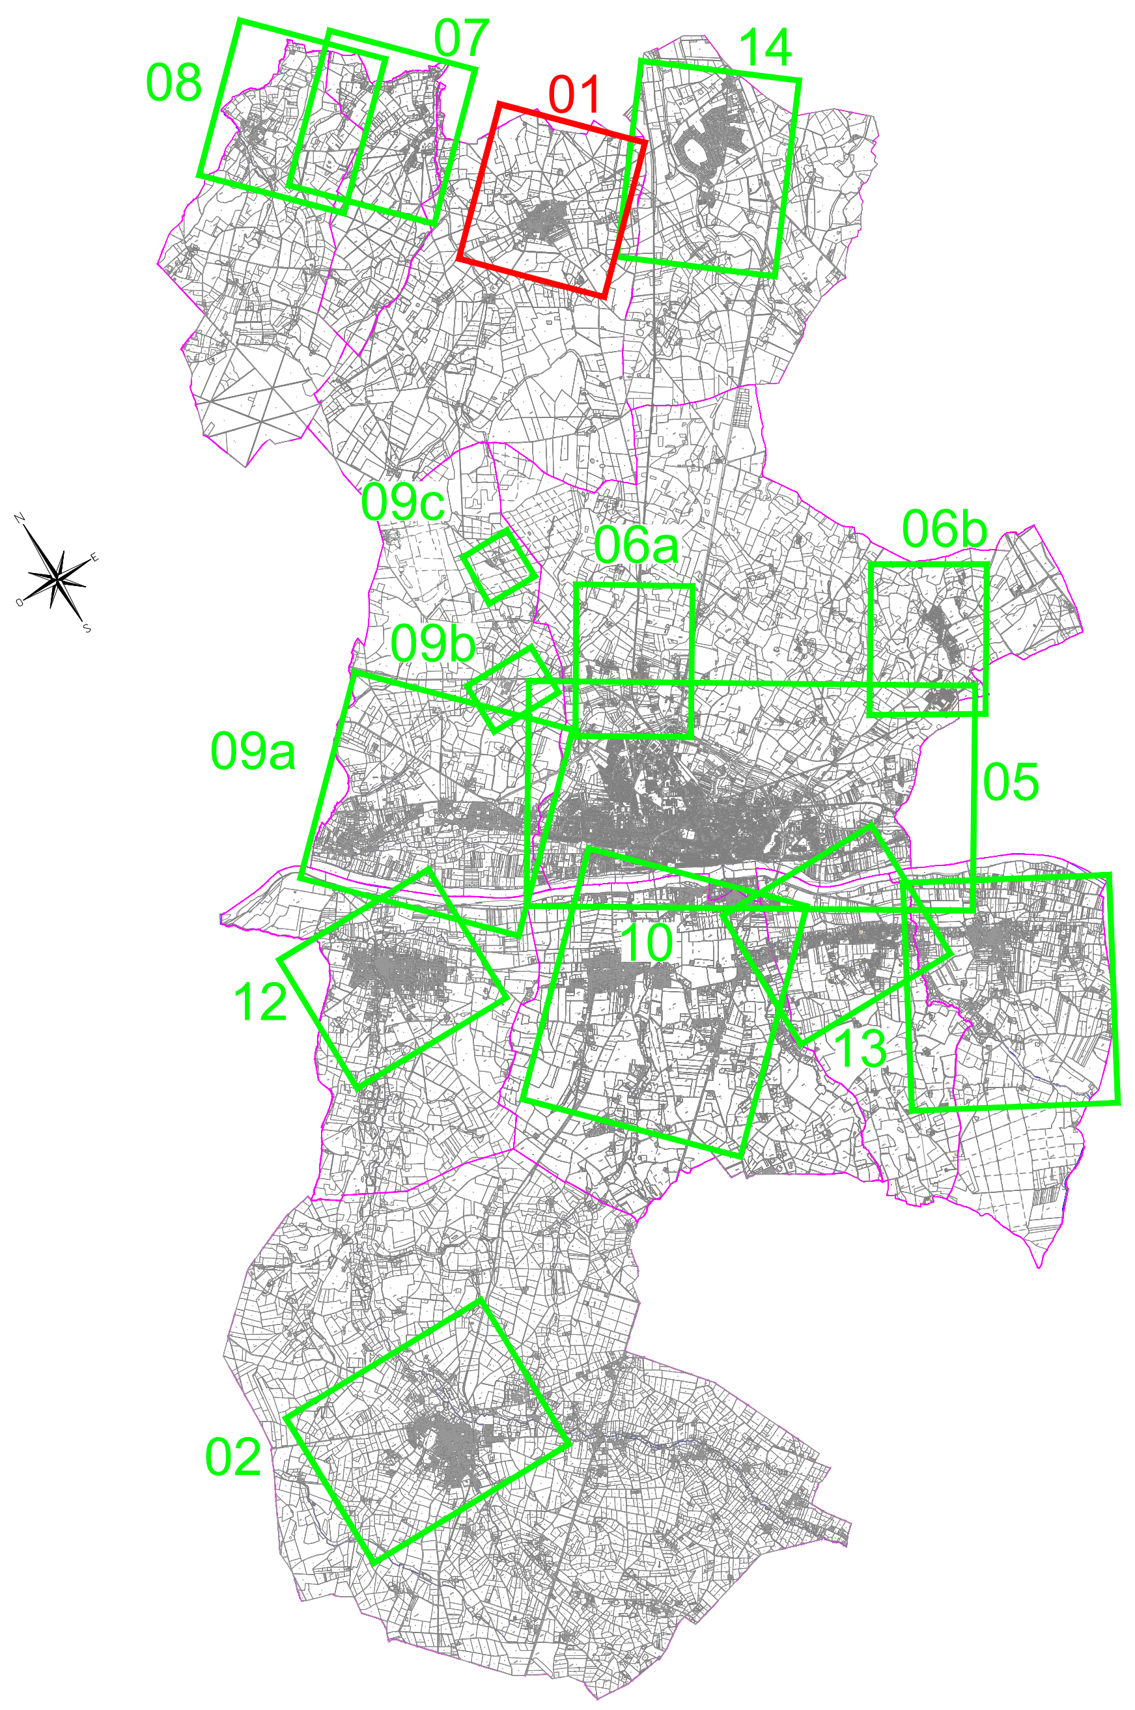

Département du Loiret

COMMUNAUTE DE COMMUNES GIENNOISES

ASSAINISSEMENT DES EAUX USEES

REVISION DU ZONAGE D'ASSAINISSEMENT

COMMUNE DES CHOUX

C	05/05/2023	A.M.	Zonage final	C.B.
B	25/10/2022	A.M.	Modification suite échange	C.B.
A	22/07/2022	A.M.	Edition initiale	C.B.
Ind.	Date	Nom	Modification	Vérifié

ESQ	AVP	PRO	DCE	VISA	DOE

Fond de Plan dressé par : ©Cadastre

PLAN DU ZONAGE D'ASSAINISSEMENT PROPOSÉ

NUMERO DE PLAN:	01
NUMERO D'ETUDE	ECHELLE
21NCL130	1/5 000
DATE	CHEF DE PROJET
JUILLET 2022	C.B.

SAFEGE
Ingénieurs Conseils

Agence d' Orléans
20, Rue André Dessaux
45400 Fleury Les Aubrais
Tél: 02 38 88 06 56
Fax: 02 38 72 65 93
E-mail: orleans@safege.fr

\\2017007SRV\Proj$\FR_45\CC_Giennoises\21NCL130_ZonageAsst_Technique\DAO\21NCL130_ZonageAsst_V4.dwg

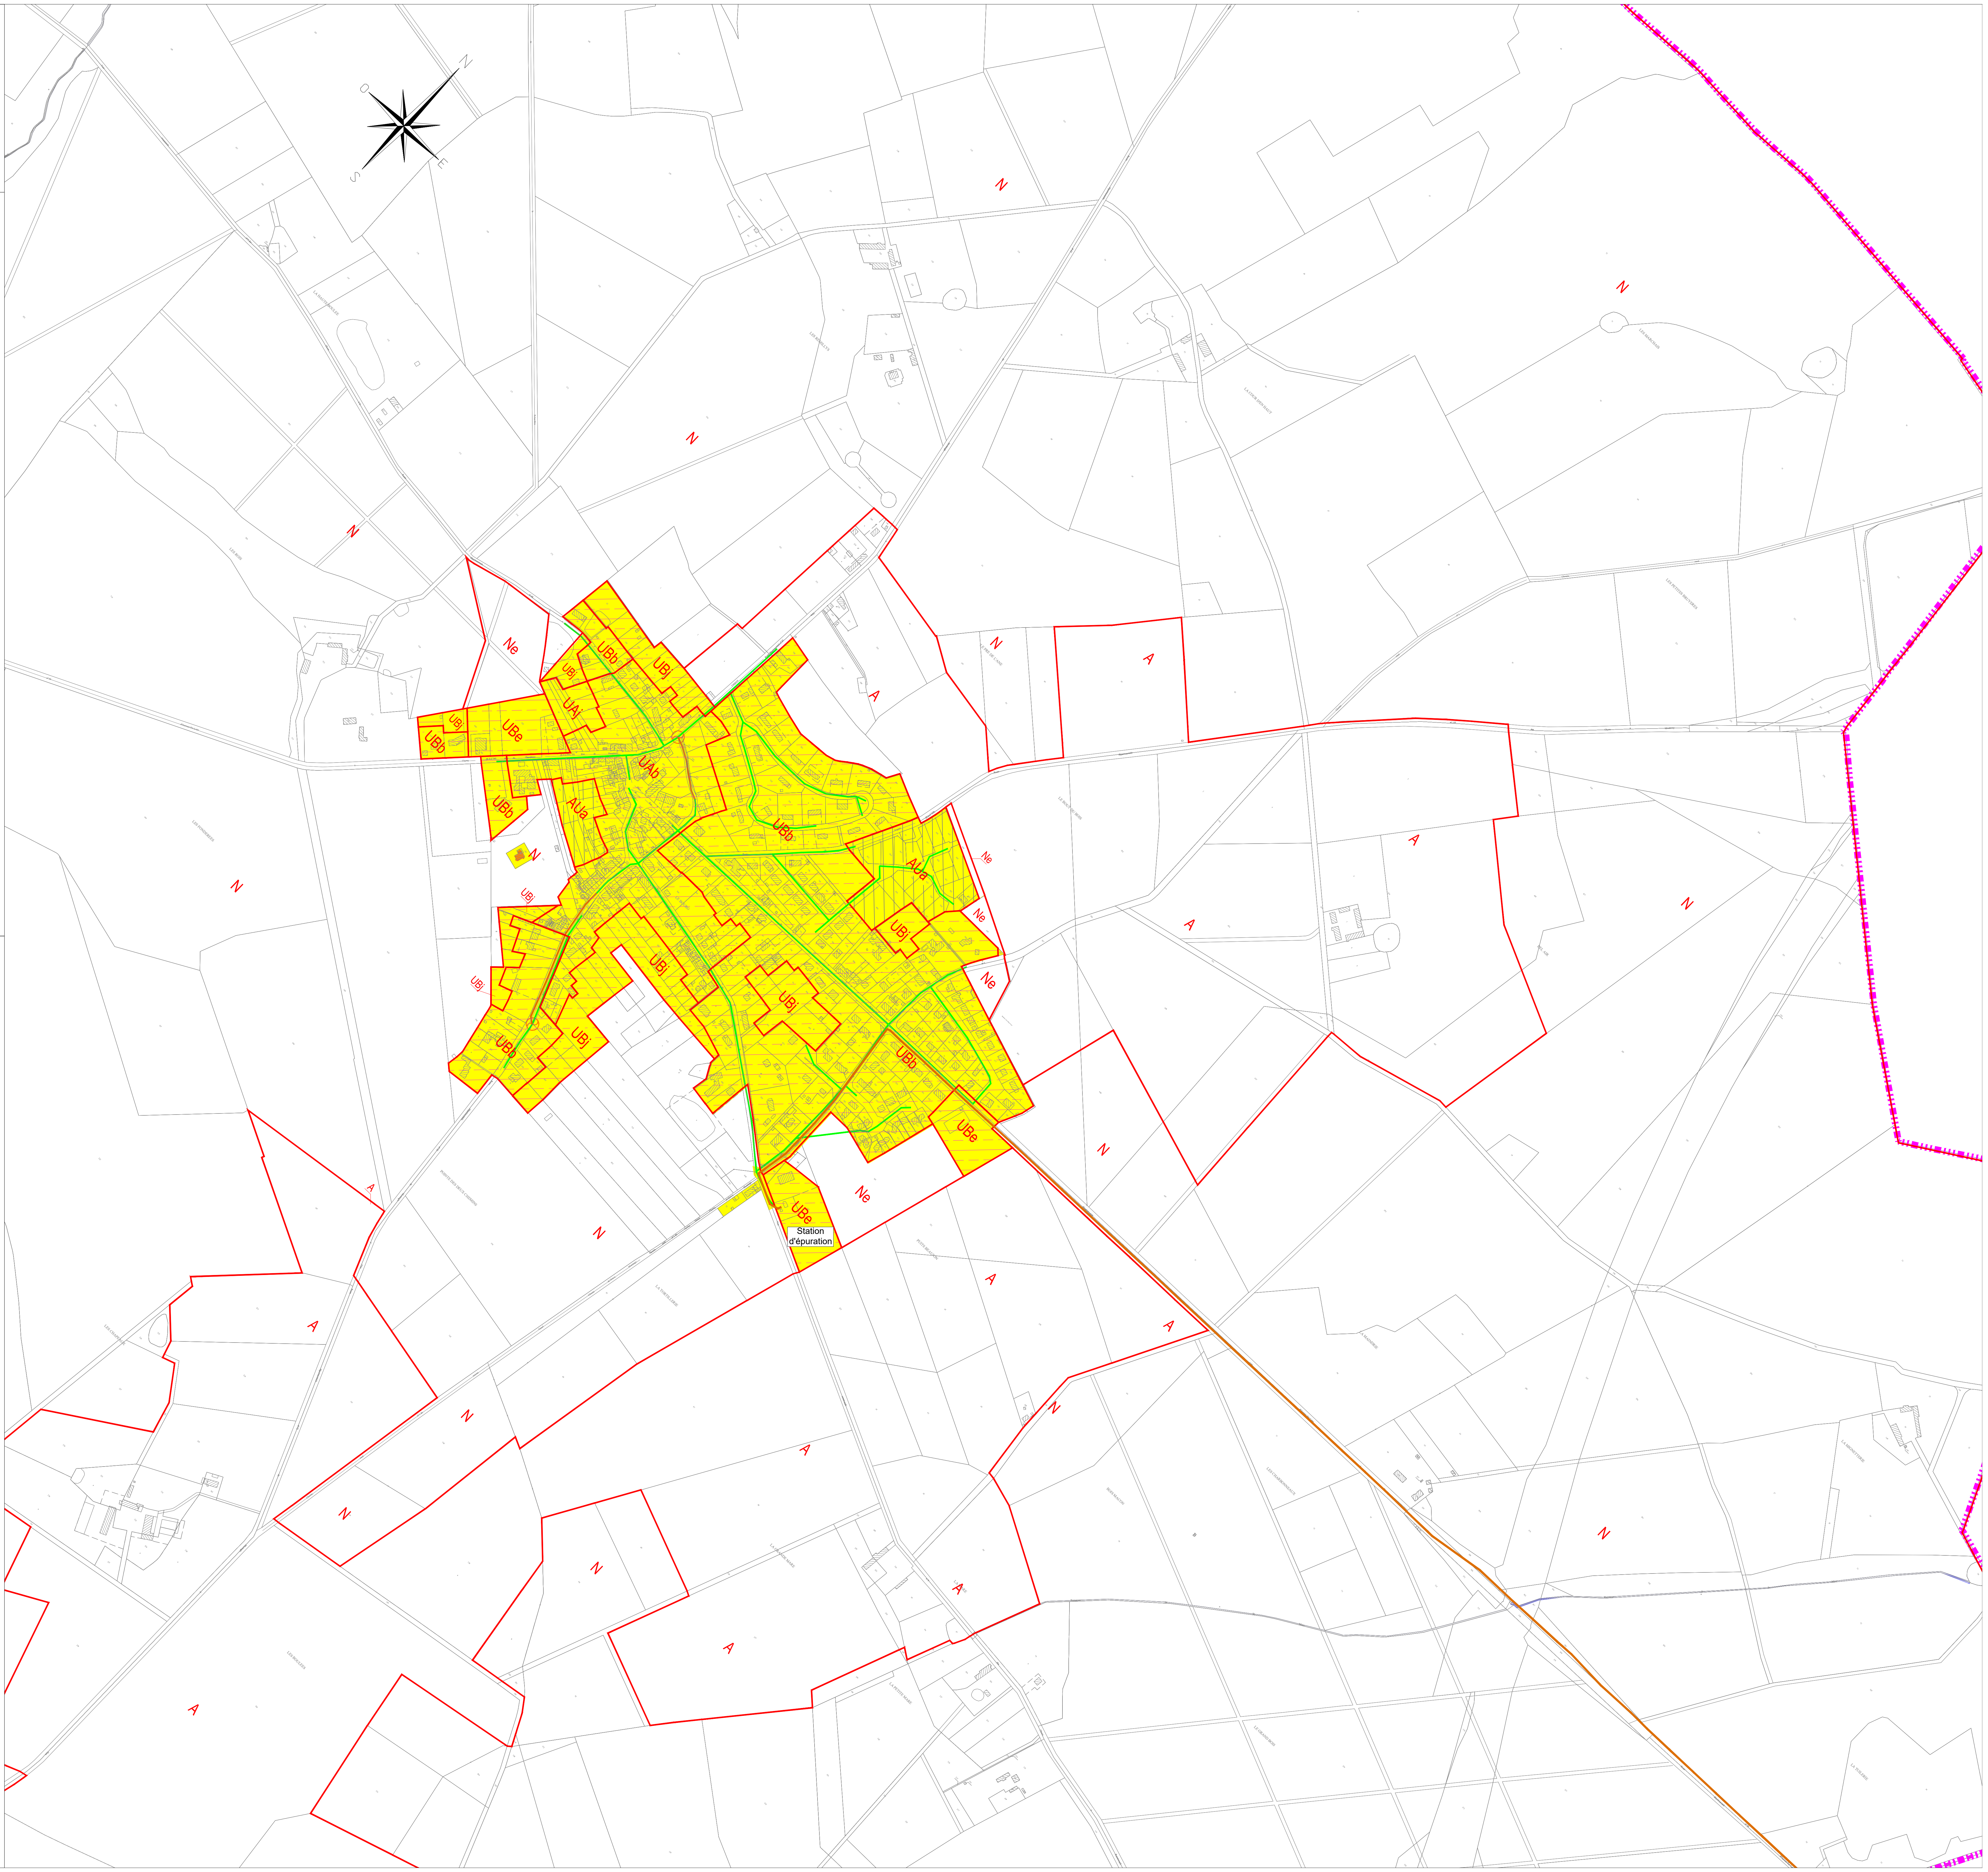

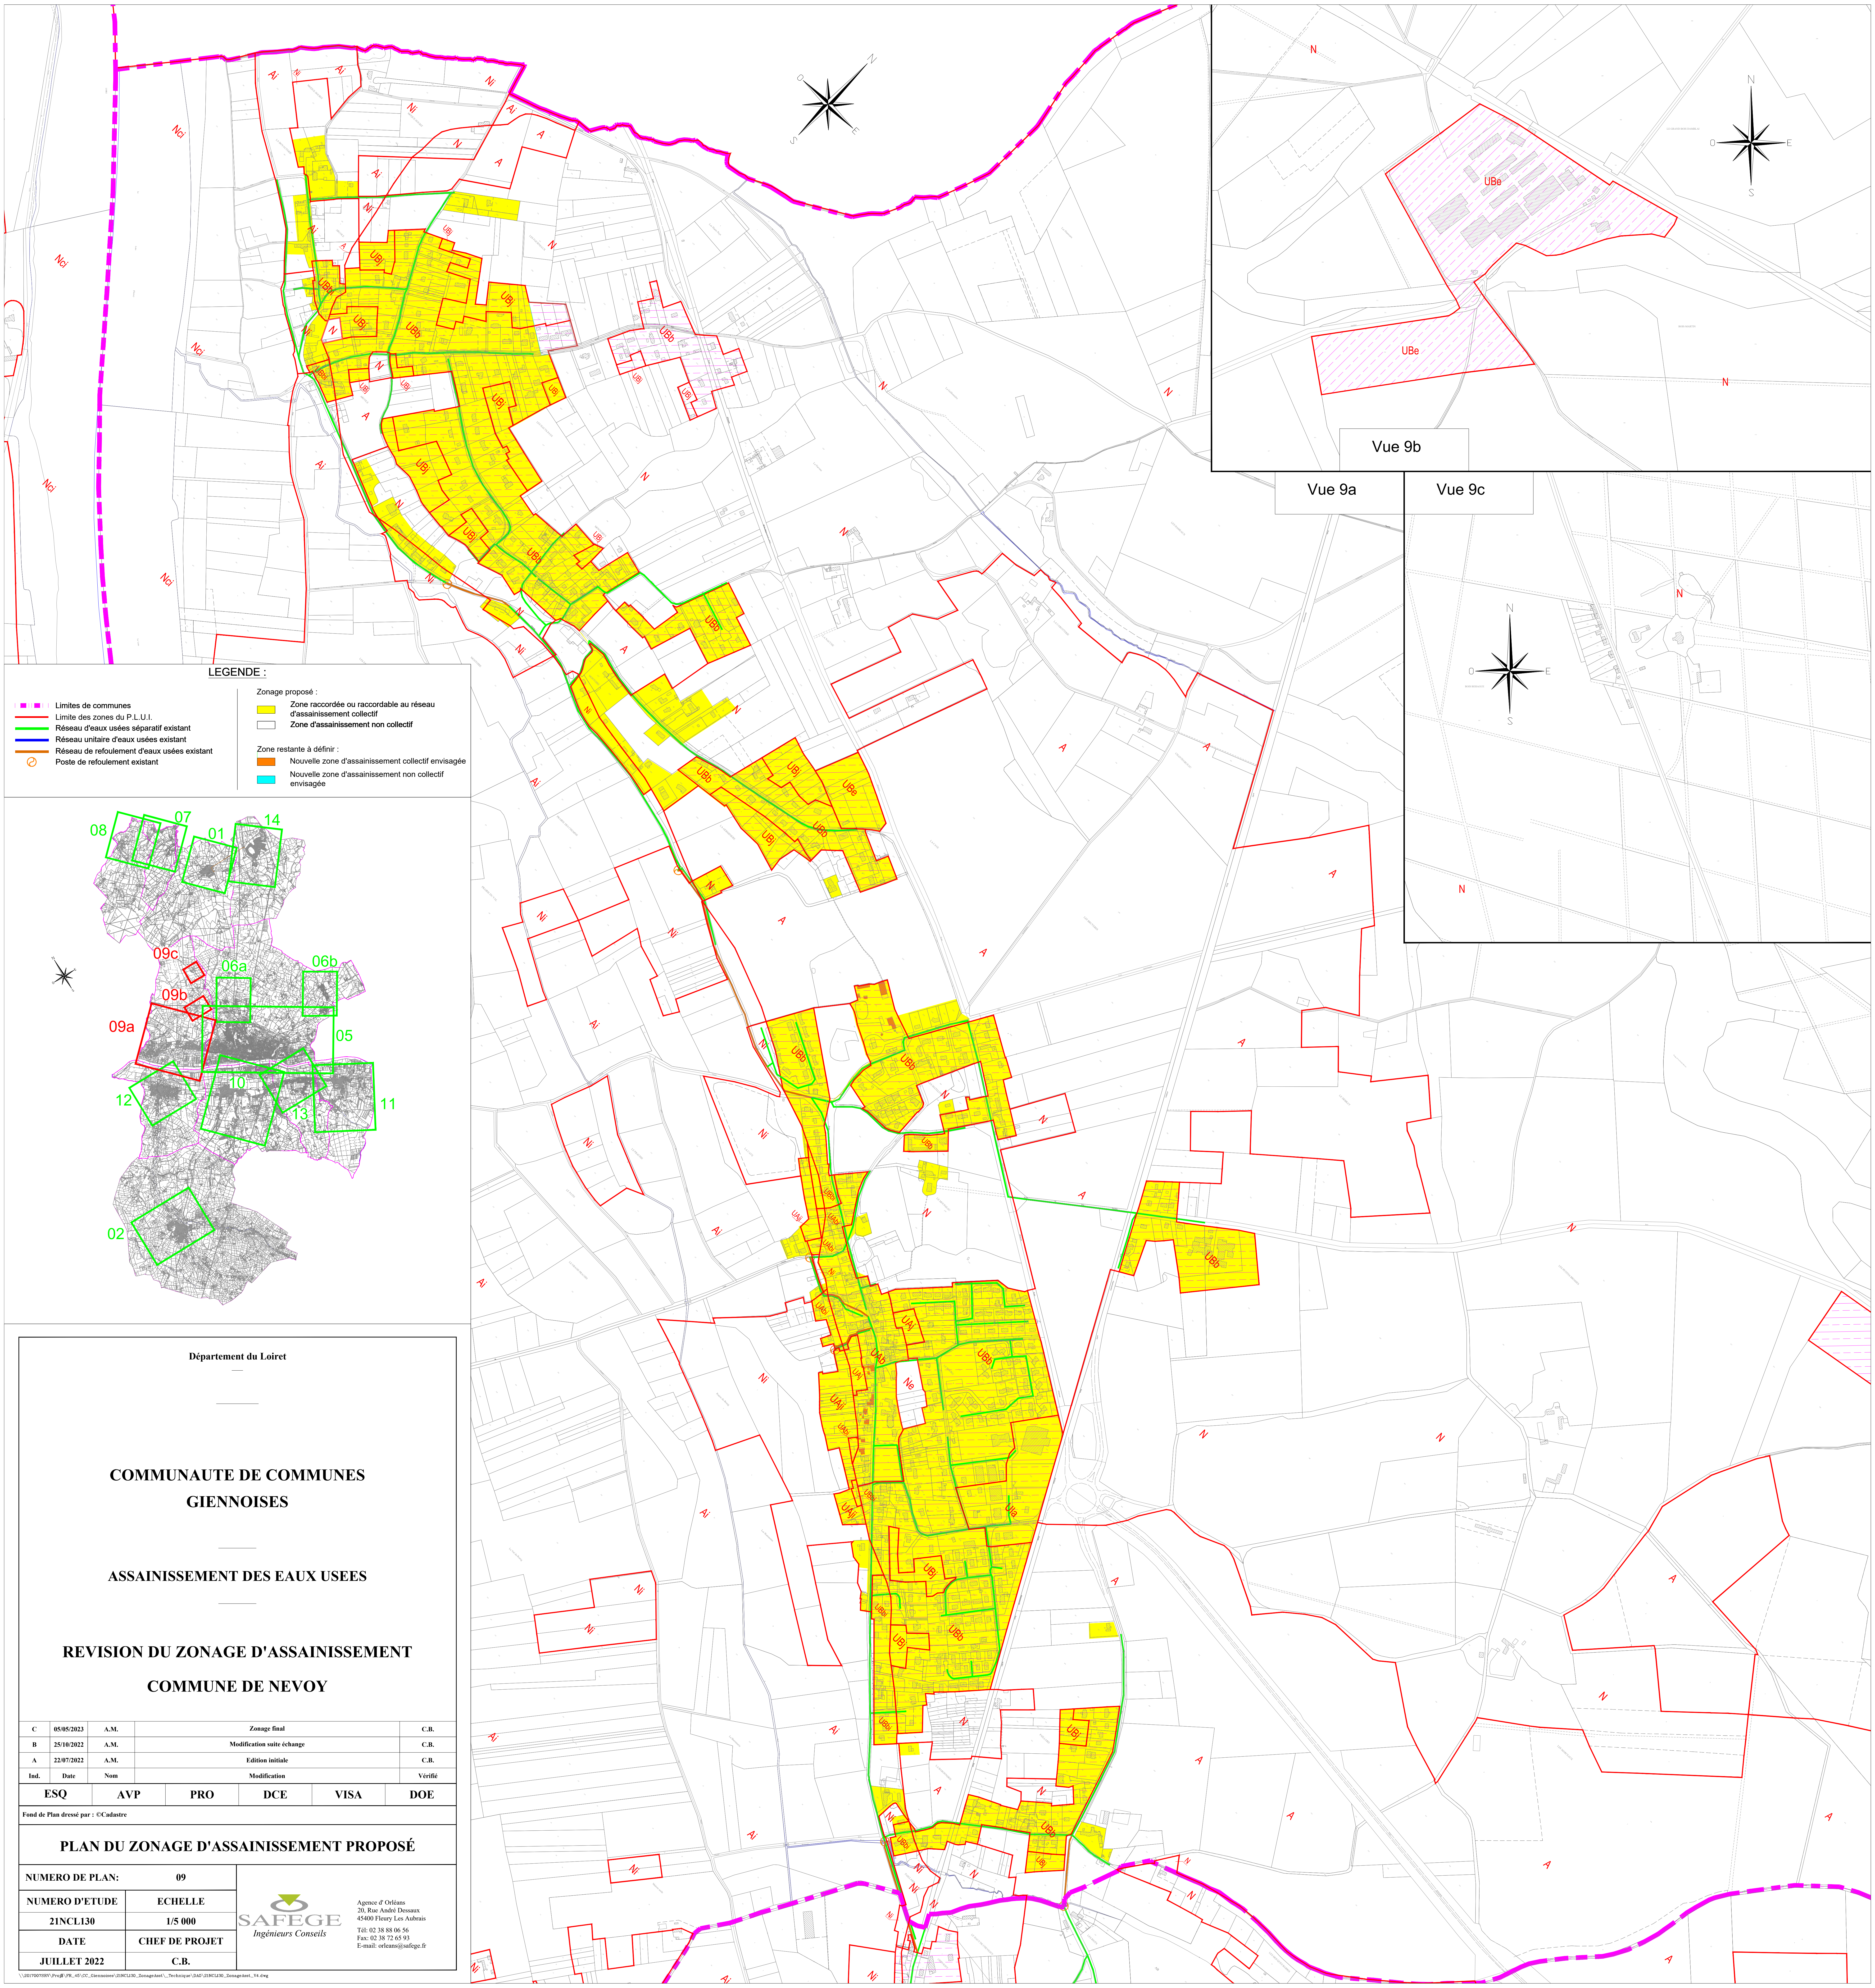

LEGENDE :

- ▬ ▬ Limites de communes
- ▬ Limite des zones du P.L.U.I.
- ▬ Réseau d'eaux usées séparatif existant
- ▬ Réseau unitaire d'eaux usées existant
- ▬ Réseau de refoulement d'eaux usées existant
- ⊘ Poste de refoulement existant

Zonage proposé :

- 🟨 Zone raccordée ou raccordable au réseau d'assainissement collectif
- ☐ **Zone d'assainissement non collectif**

Zone restante à définir :

- 🟧 Nouvelle zone d'assainissement collectif envisagée
- 🟦 Nouvelle zone d'assainissement non collectif envisagée

Département du Loiret

COMMUNAUTE DE COMMUNES GIENNOISES

ASSAINISSEMENT DES EAUX USEES

REVISION DU ZONAGE D'ASSAINISSEMENT

COMMUNE DE NEVOY

Ind.	Date	Nom	Modification	Vérifié
C	05/05/2023	A.M.	Zonage final	C.B.
B	25/10/2022	A.M.	Modification suite échange	C.B.
A	22/07/2022	A.M.	Edition initiale	C.B.

ESQ	AVP	PRO	DCE	VISA	DOE

Fond de Plan dressé par : ©Cadastre

PLAN DU ZONAGE D'ASSAINISSEMENT PROPOSÉ

NUMERO DE PLAN:	09
NUMERO D'ETUDE	ECHELLE
21NCL130	1/5 000
DATE	CHEF DE PROJET
JUILLET 2022	C.B.

SAFEGE
Ingénieurs Conseils

Agence d' Orléans
20, Rue André Dessaux
45400 Fleury Les Aubrais
Tél: 02 38 88 06 56
Fax: 02 38 72 65 93
E-mail: orleans@safege.fr

\\2017007SRV\Proj$\FR_45\CC_Giennoises\21NCL130_ZonageAsst_Technique\DAO\21NCL130_ZonageAsst_V4.dwg

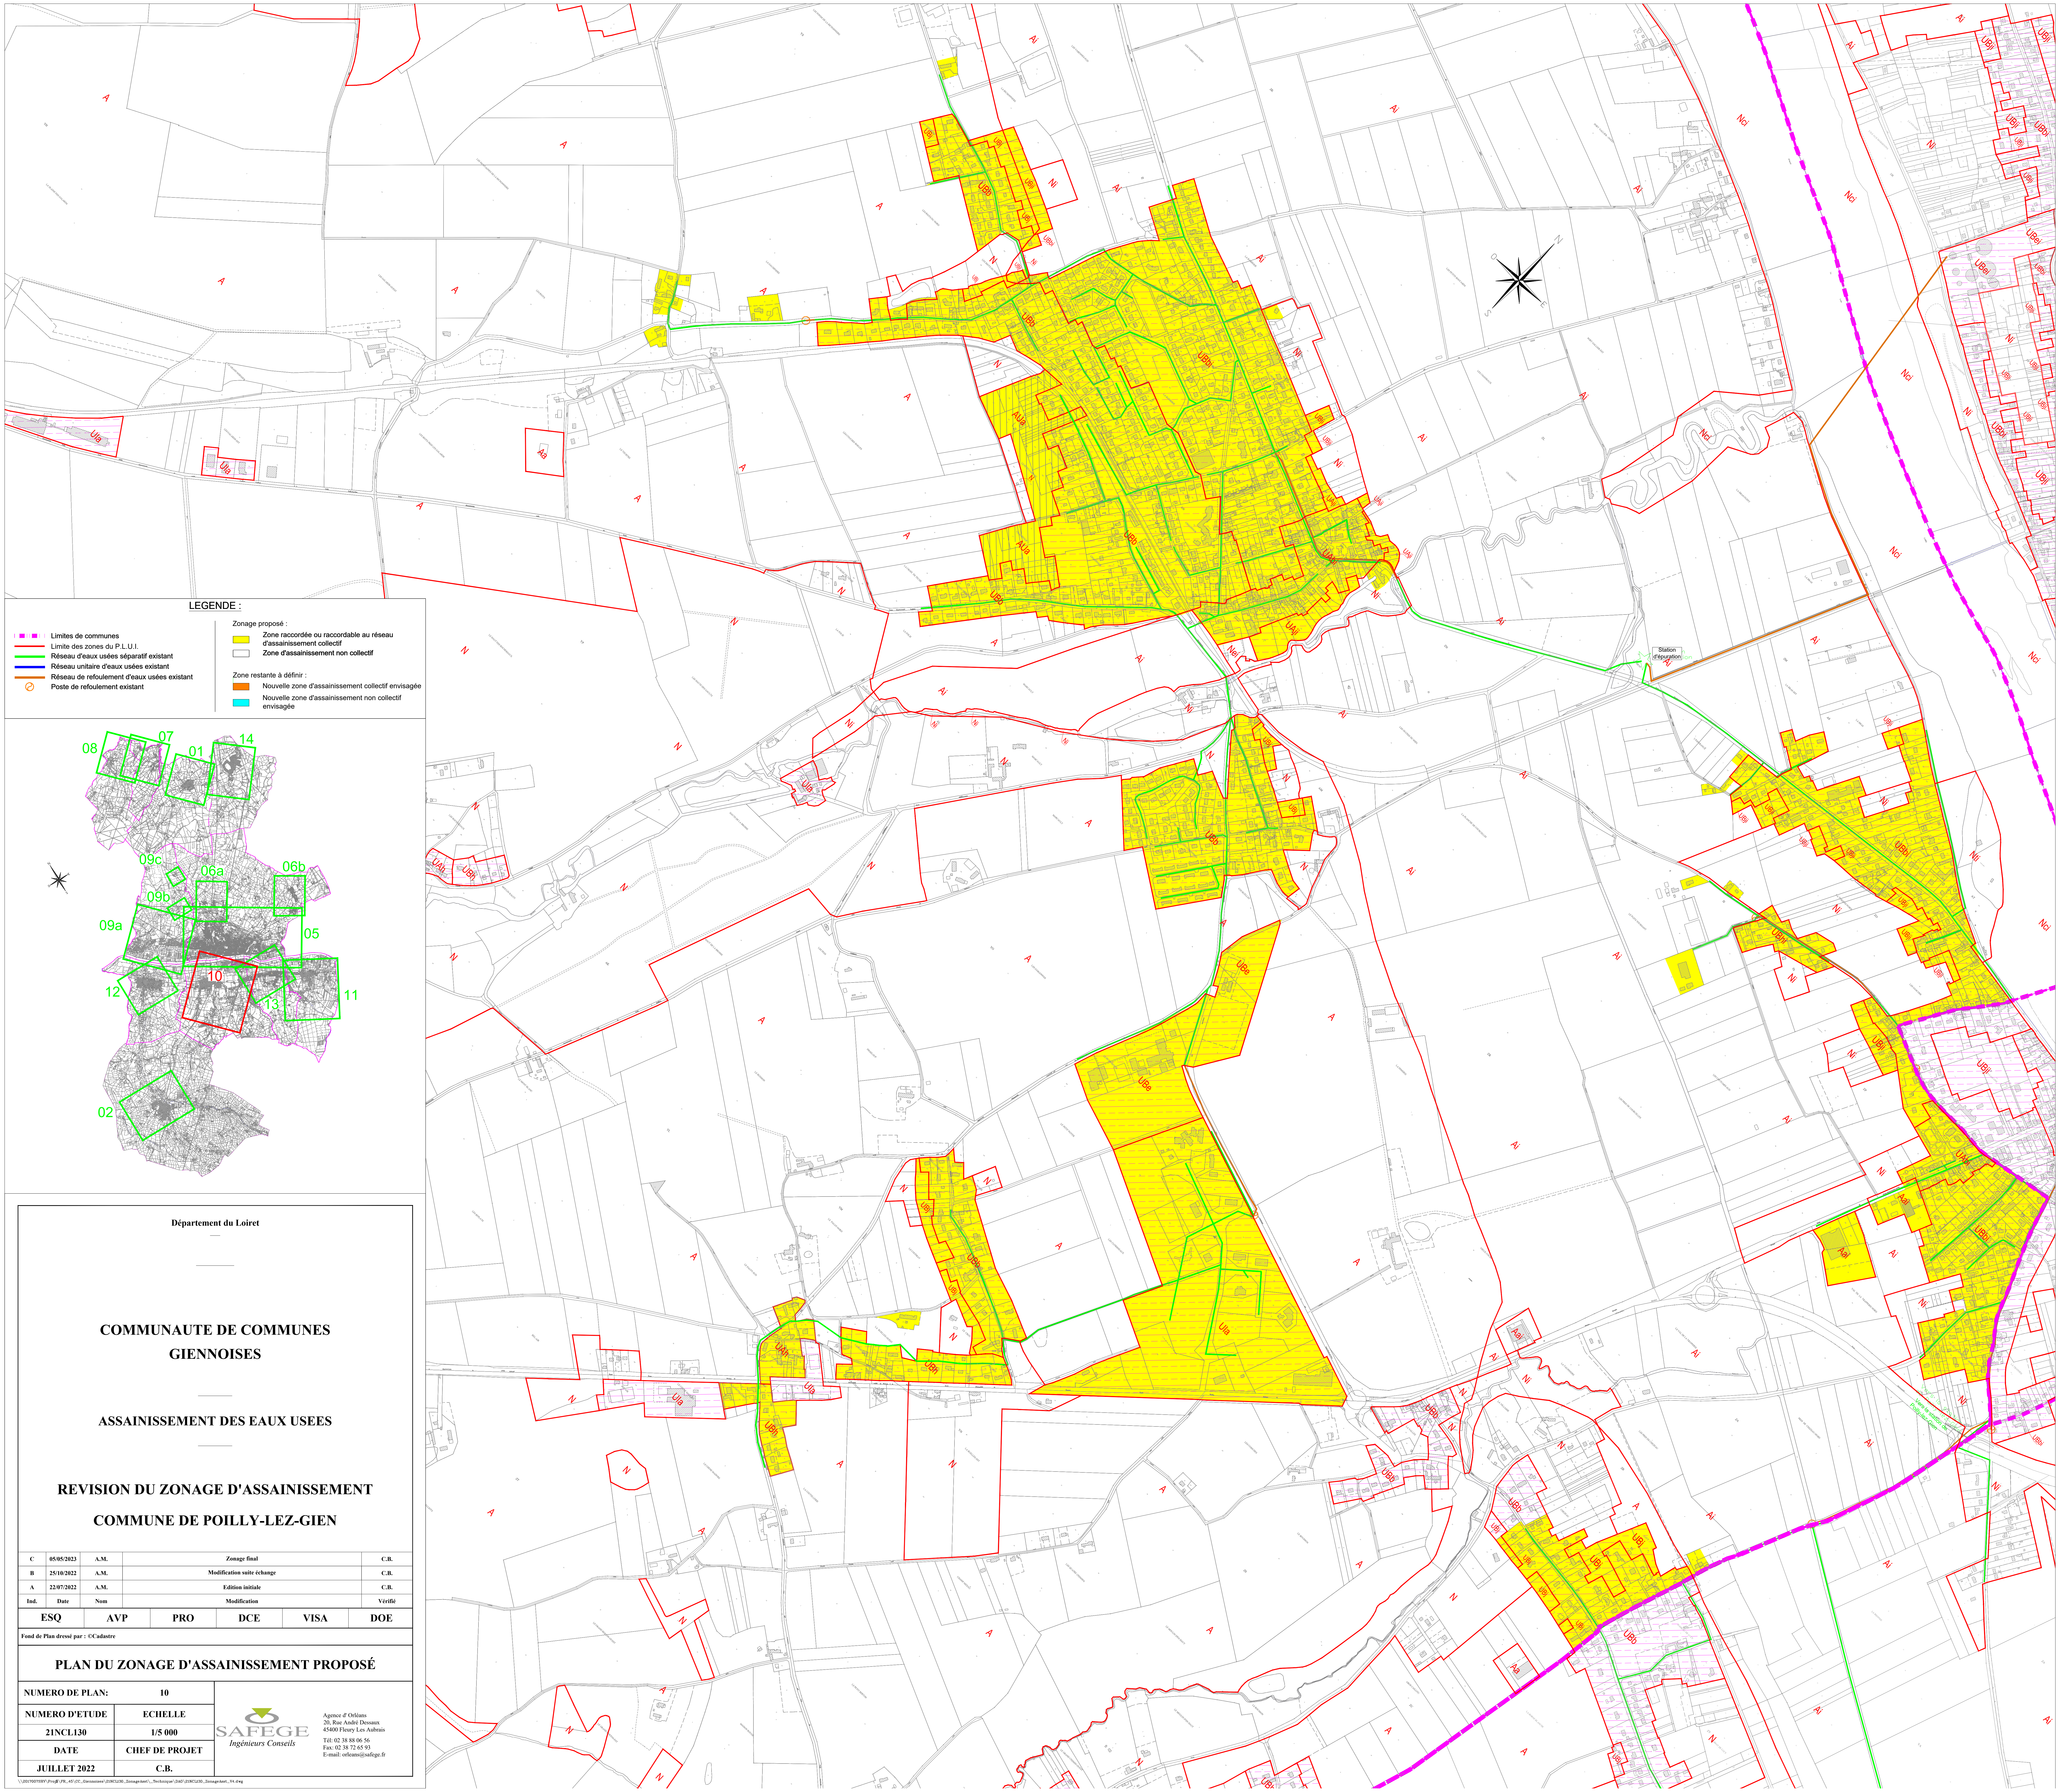

LEGENDE :

- ▬ Limites de communes
- ▬ Limite des zones du P.L.U.I.
- ▬ Réseau d'eaux usées séparatif existant
- ▬ Réseau unitaire d'eaux usées existant
- ▬ Réseau de refoulement d'eaux usées existant
- ⊘ Poste de refoulement existant

Zonage proposé :

- 🟨 Zone raccordée ou raccordable au réseau d'assainissement collectif
- ☐ Zone d'assainissement non collectif

Zone restante à définir :

- 🟧 Nouvelle zone d'assainissement collectif envisagée
- 🟦 Nouvelle zone d'assainissement non collectif envisagée

Département du Loiret

COMMUNAUTE DE COMMUNES GIENNOISES

ASSAINISSEMENT DES EAUX USEES

REVISION DU ZONAGE D'ASSAINISSEMENT

COMMUNE DE POILLY-LEZ-GIEN

C	05/05/2023	A.M.	Zonage final	C.B.
B	25/10/2022	A.M.	Modification suite échange	C.B.
A	22/07/2022	A.M.	Edition initiale	C.B.
Ind.	Date	Nom	Modification	Vérifié

ESQ	AVP	PRO	DCE	VISA	DOE

Fond de Plan dressé par : ©Cadastre

PLAN DU ZONAGE D'ASSAINISSEMENT PROPOSÉ

NUMERO DE PLAN:	10
NUMERO D'ETUDE	ECHELLE
21NCL130	1/5 000
DATE	CHEF DE PROJET
JUILLET 2022	C.B.

SAFEGE
Ingénieurs Conseils

Agence d' Orléans
20, Rue André Dessaux
45400 Fleury Les Aubrais
Tél: 02 38 88 06 56
Fax: 02 38 72 65 93
E-mail: orleans@safege.fr

\\2017007SRV\Proj$\FR_45\CC_Giennoises\21NCL130_ZonageAsst_Technique\DAO\21NCL130_ZonageAsst_V4.dwg

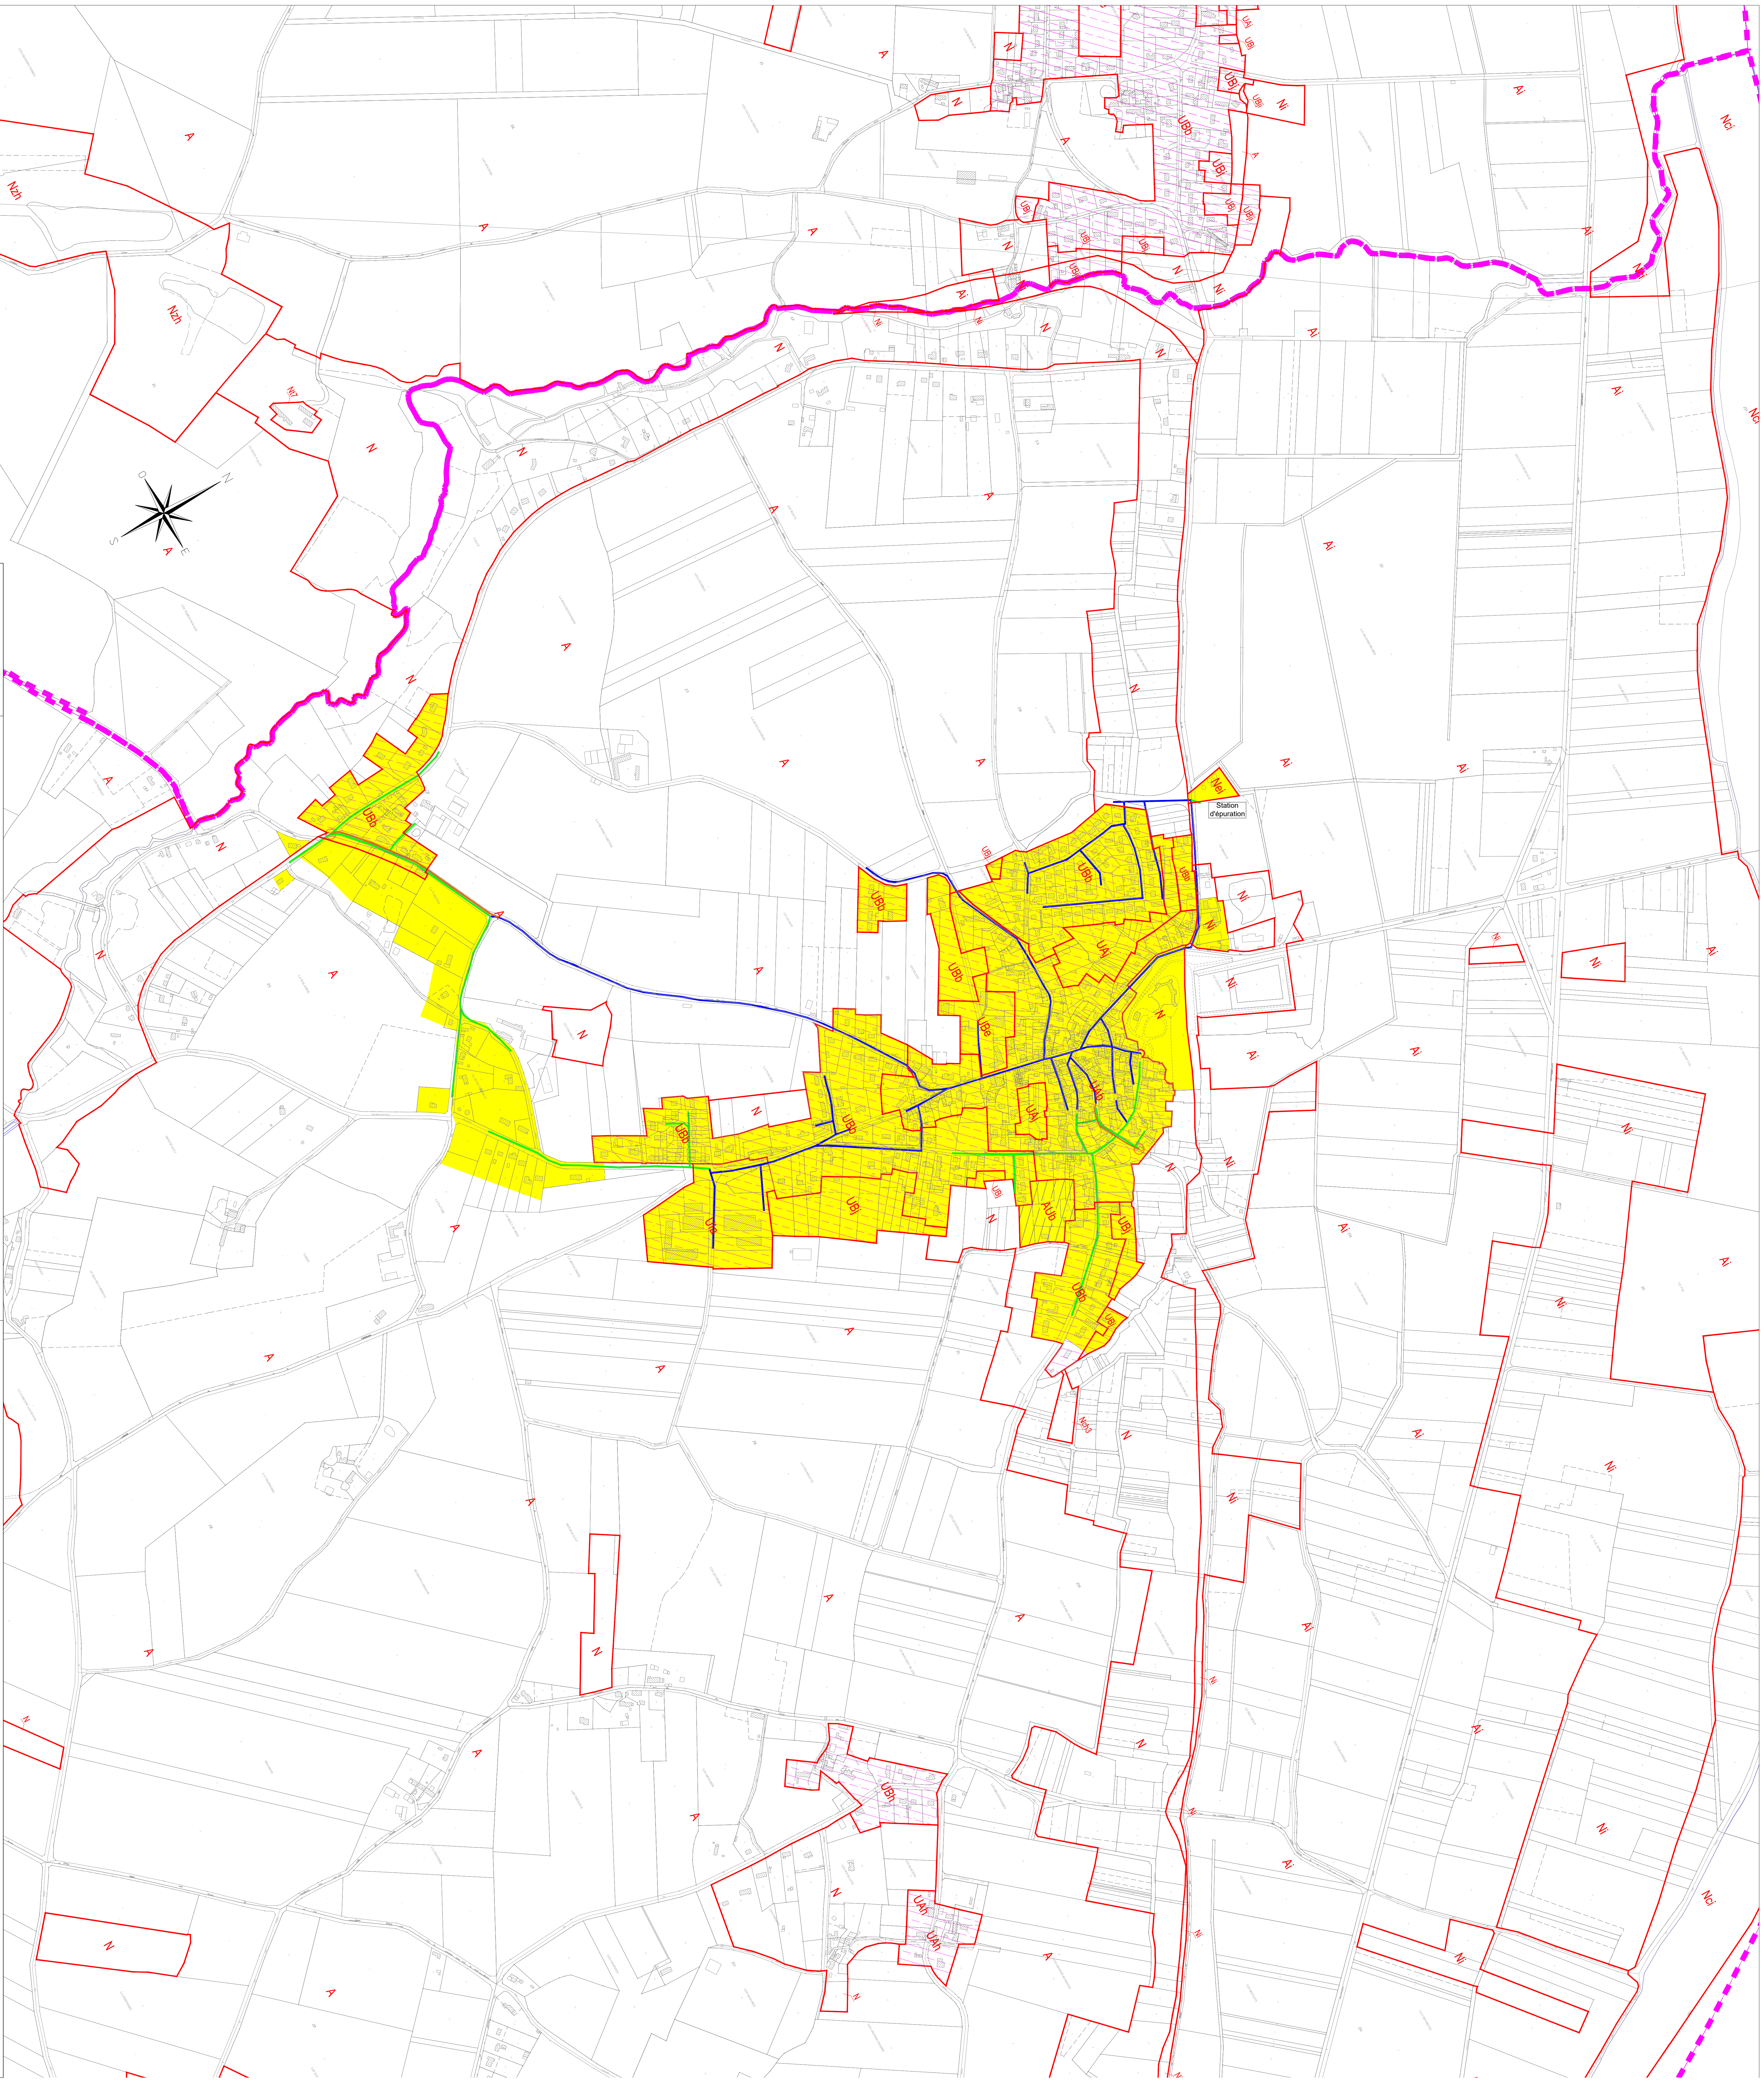

LEGENDE :

- ▬ ▬ Limites de communes
- 🟥 Limite des zones du P.L.U.I.
- 🟩 Réseau d'eaux usées séparatif existant
- 🟦 Réseau unitaire d'eaux usées existant
- 🟧 Réseau de refoulement d'eaux usées existant
- ⊘ Poste de refoulement existant

Zonage proposé :

- 🟨 Zone raccordée ou raccordable au réseau d'assainissement collectif
- ☐ Zone d'assainissement non collectif

Zone restante à définir :

- 🟧 Nouvelle zone d'assainissement collectif envisagée
- 🟦 Nouvelle zone d'assainissement non collectif envisagée

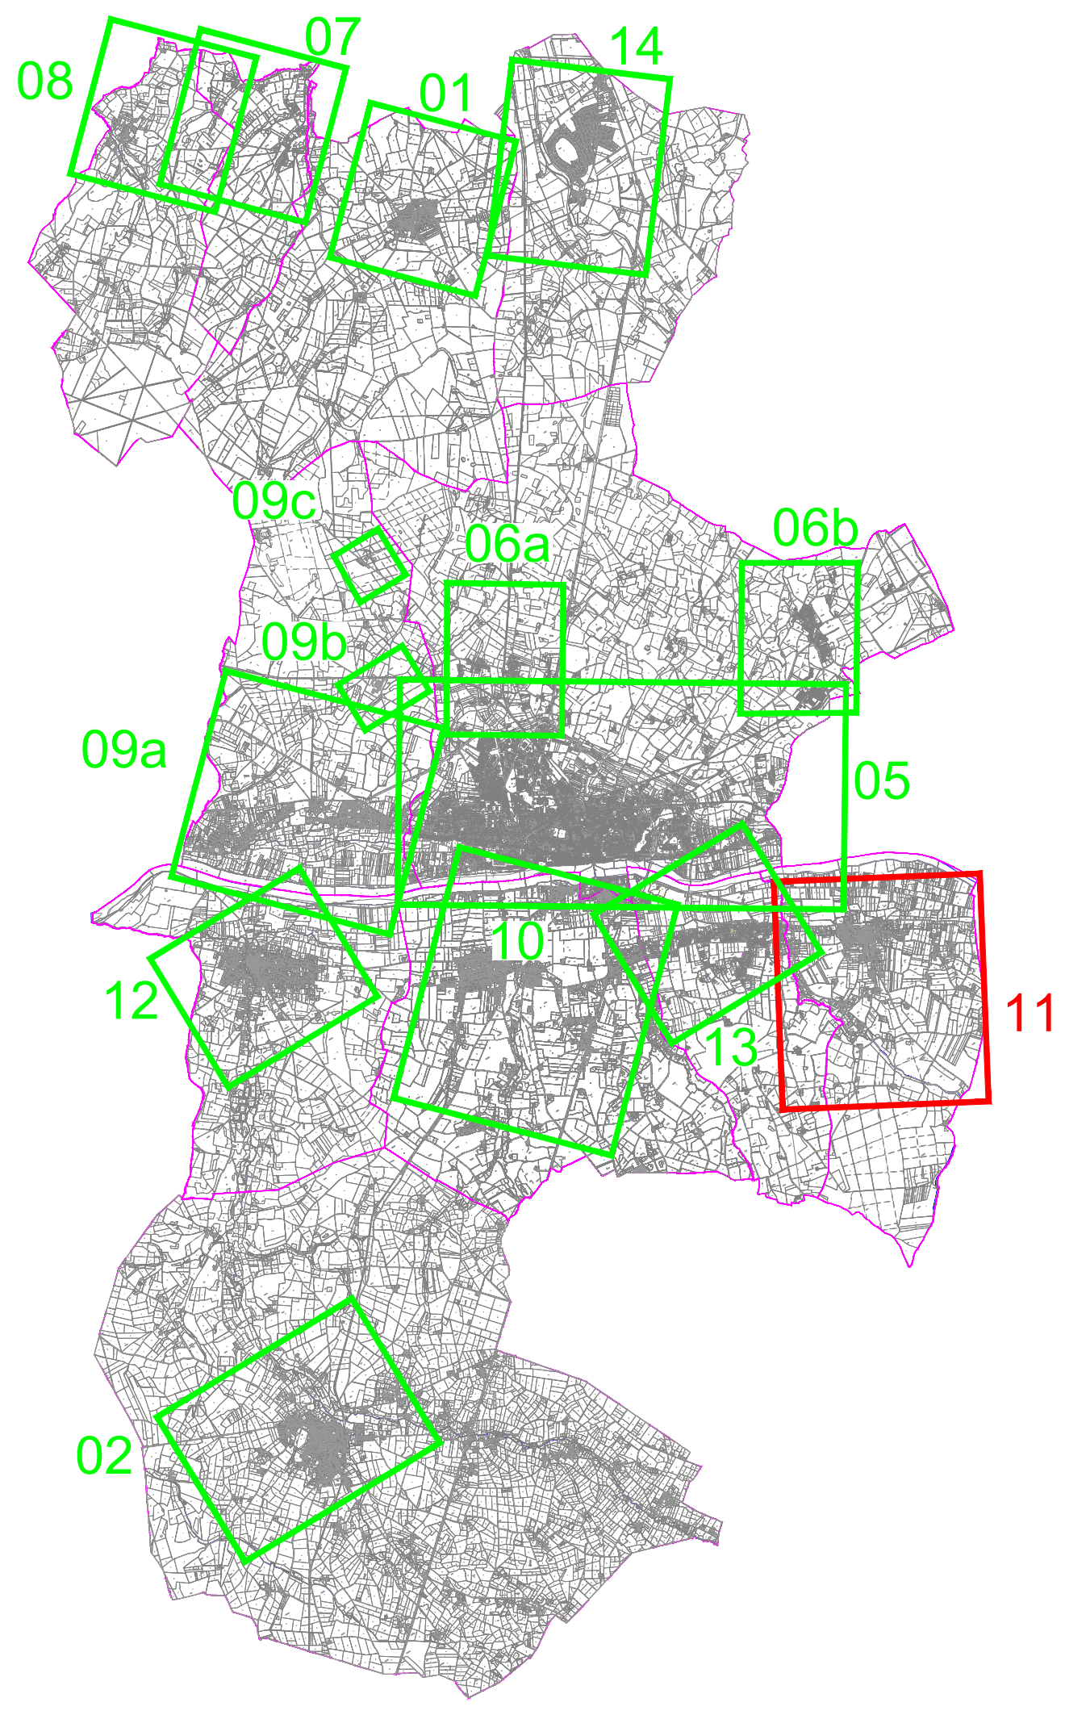

Département du Loiret

COMMUNAUTE DE COMMUNES GIENNOISES

ASSAINISSEMENT DES EAUX USEES

REVISION DU ZONAGE D'ASSAINISSEMENT

COMMUNE DE SAINT-BRISSON-SUR-LOIRE

Ind.	Date	Nom	Modification	Vérifié
C	05/05/2023	A.M.	Zonage final	C.B.
B	25/10/2022	A.M.	Modification suite échange	C.B.
A	22/07/2022	A.M.	Edition initiale	C.B.

ESQ	AVP	PRO	DCE	VISA	DOE

Fond de Plan dressé par : ©Cadastre

PLAN DU ZONAGE D'ASSAINISSEMENT PROPOSÉ

NUMERO DE PLAN:	11
NUMERO D'ETUDE	ECHELLE
21NCL130	1/5 000
DATE	CHEF DE PROJET
JUILLET 2022	C.B.

SAFEGE
Ingénieurs Conseils

Agence d' Orléans
20, Rue André Dessaux
45400 Fleury Les Aubrais
Tél: 02 38 88 06 56
Fax: 02 38 72 65 93
E-mail: orleans@safege.fr

\\2017007SRV\Proj$\FR_45\CC_Giennoises\21NCL130_ZonageAsst_Technique\DAO\21NCL130_ZonageAsst_V4.dwg

LEGENDE :

- ▬ ▬ Limites de communes
- ▬ Limite des zones du P.L.U.I.
- ▬ Réseau d'eaux usées séparatif existant
- ▬ Réseau unitaire d'eaux usées existant
- ▬ Réseau de refoulement d'eaux usées existant
- ○ Poste de refoulement existant

Zonage proposé :

- 🟨 Zone raccordée ou raccordable au réseau d'assainissement collectif
- ☐ Zone d'assainissement non collectif

Zone restante à définir :

- 🟧 Nouvelle zone d'assainissement collectif envisagée
- 🟦 Nouvelle zone d'assainissement non collectif envisagée

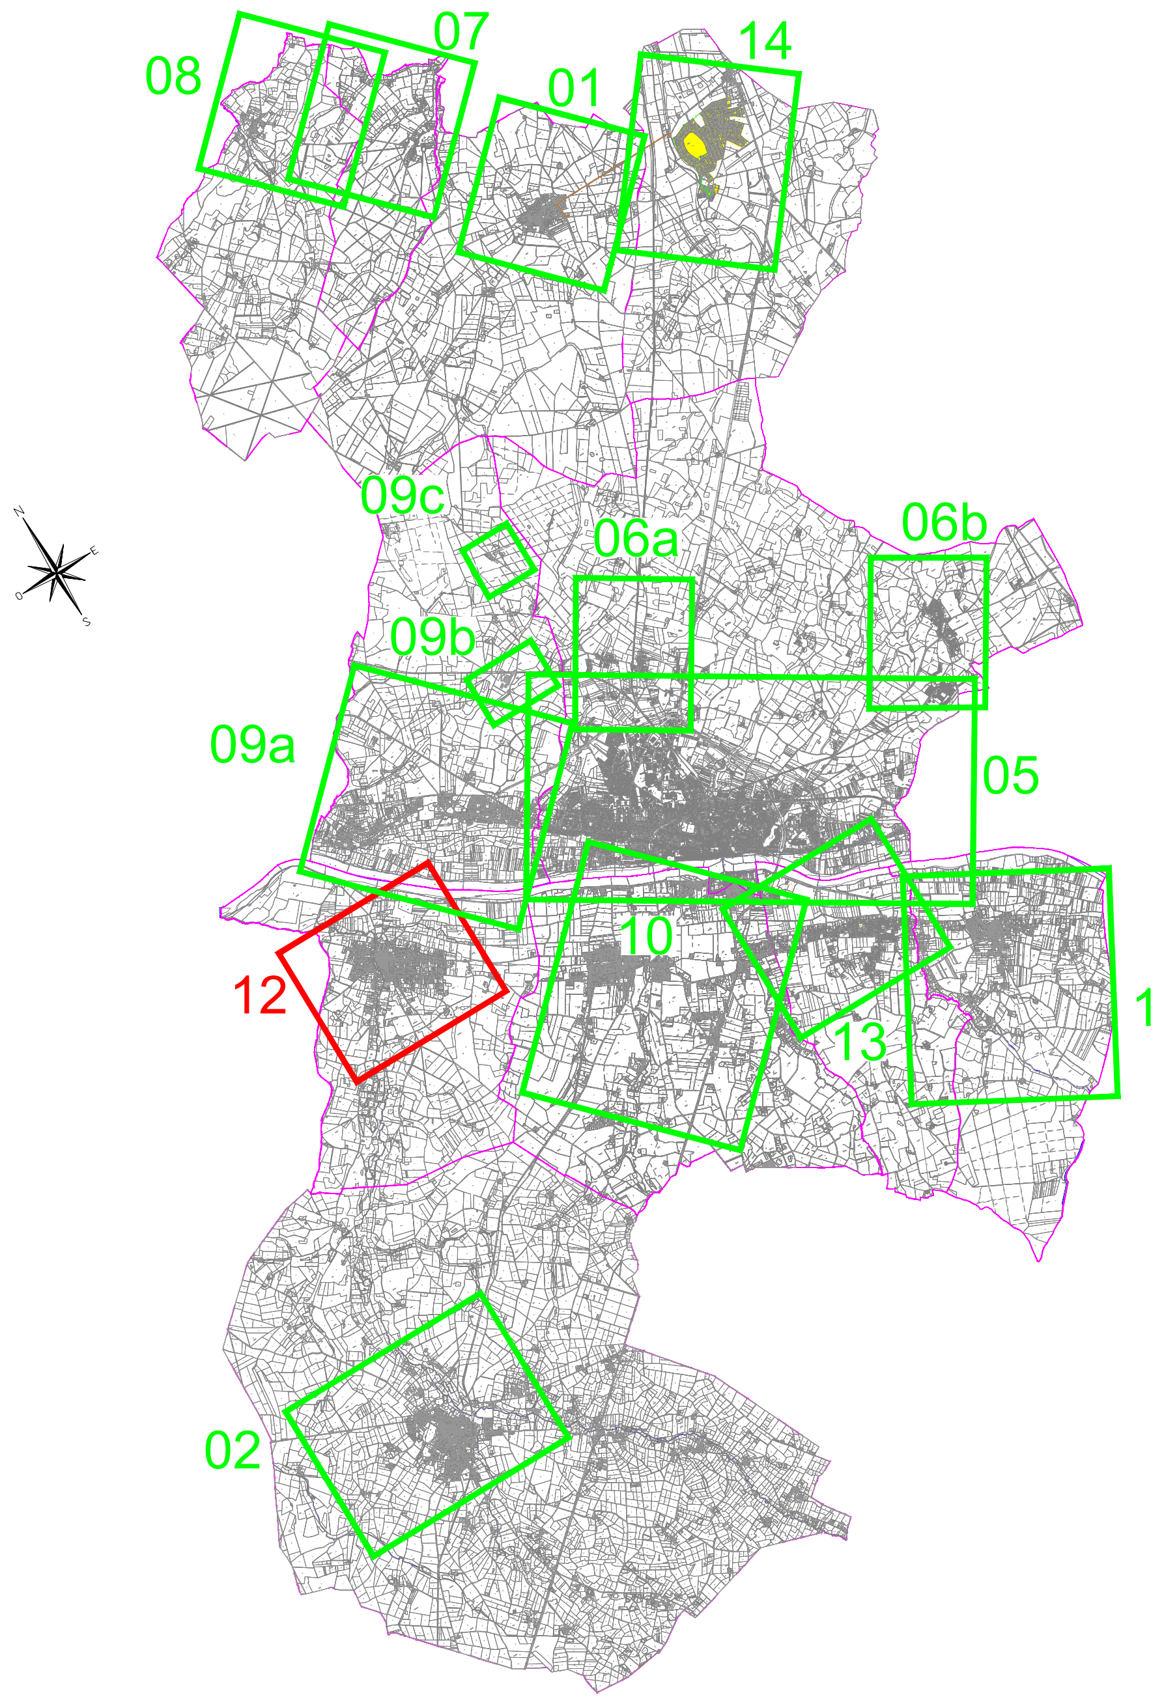

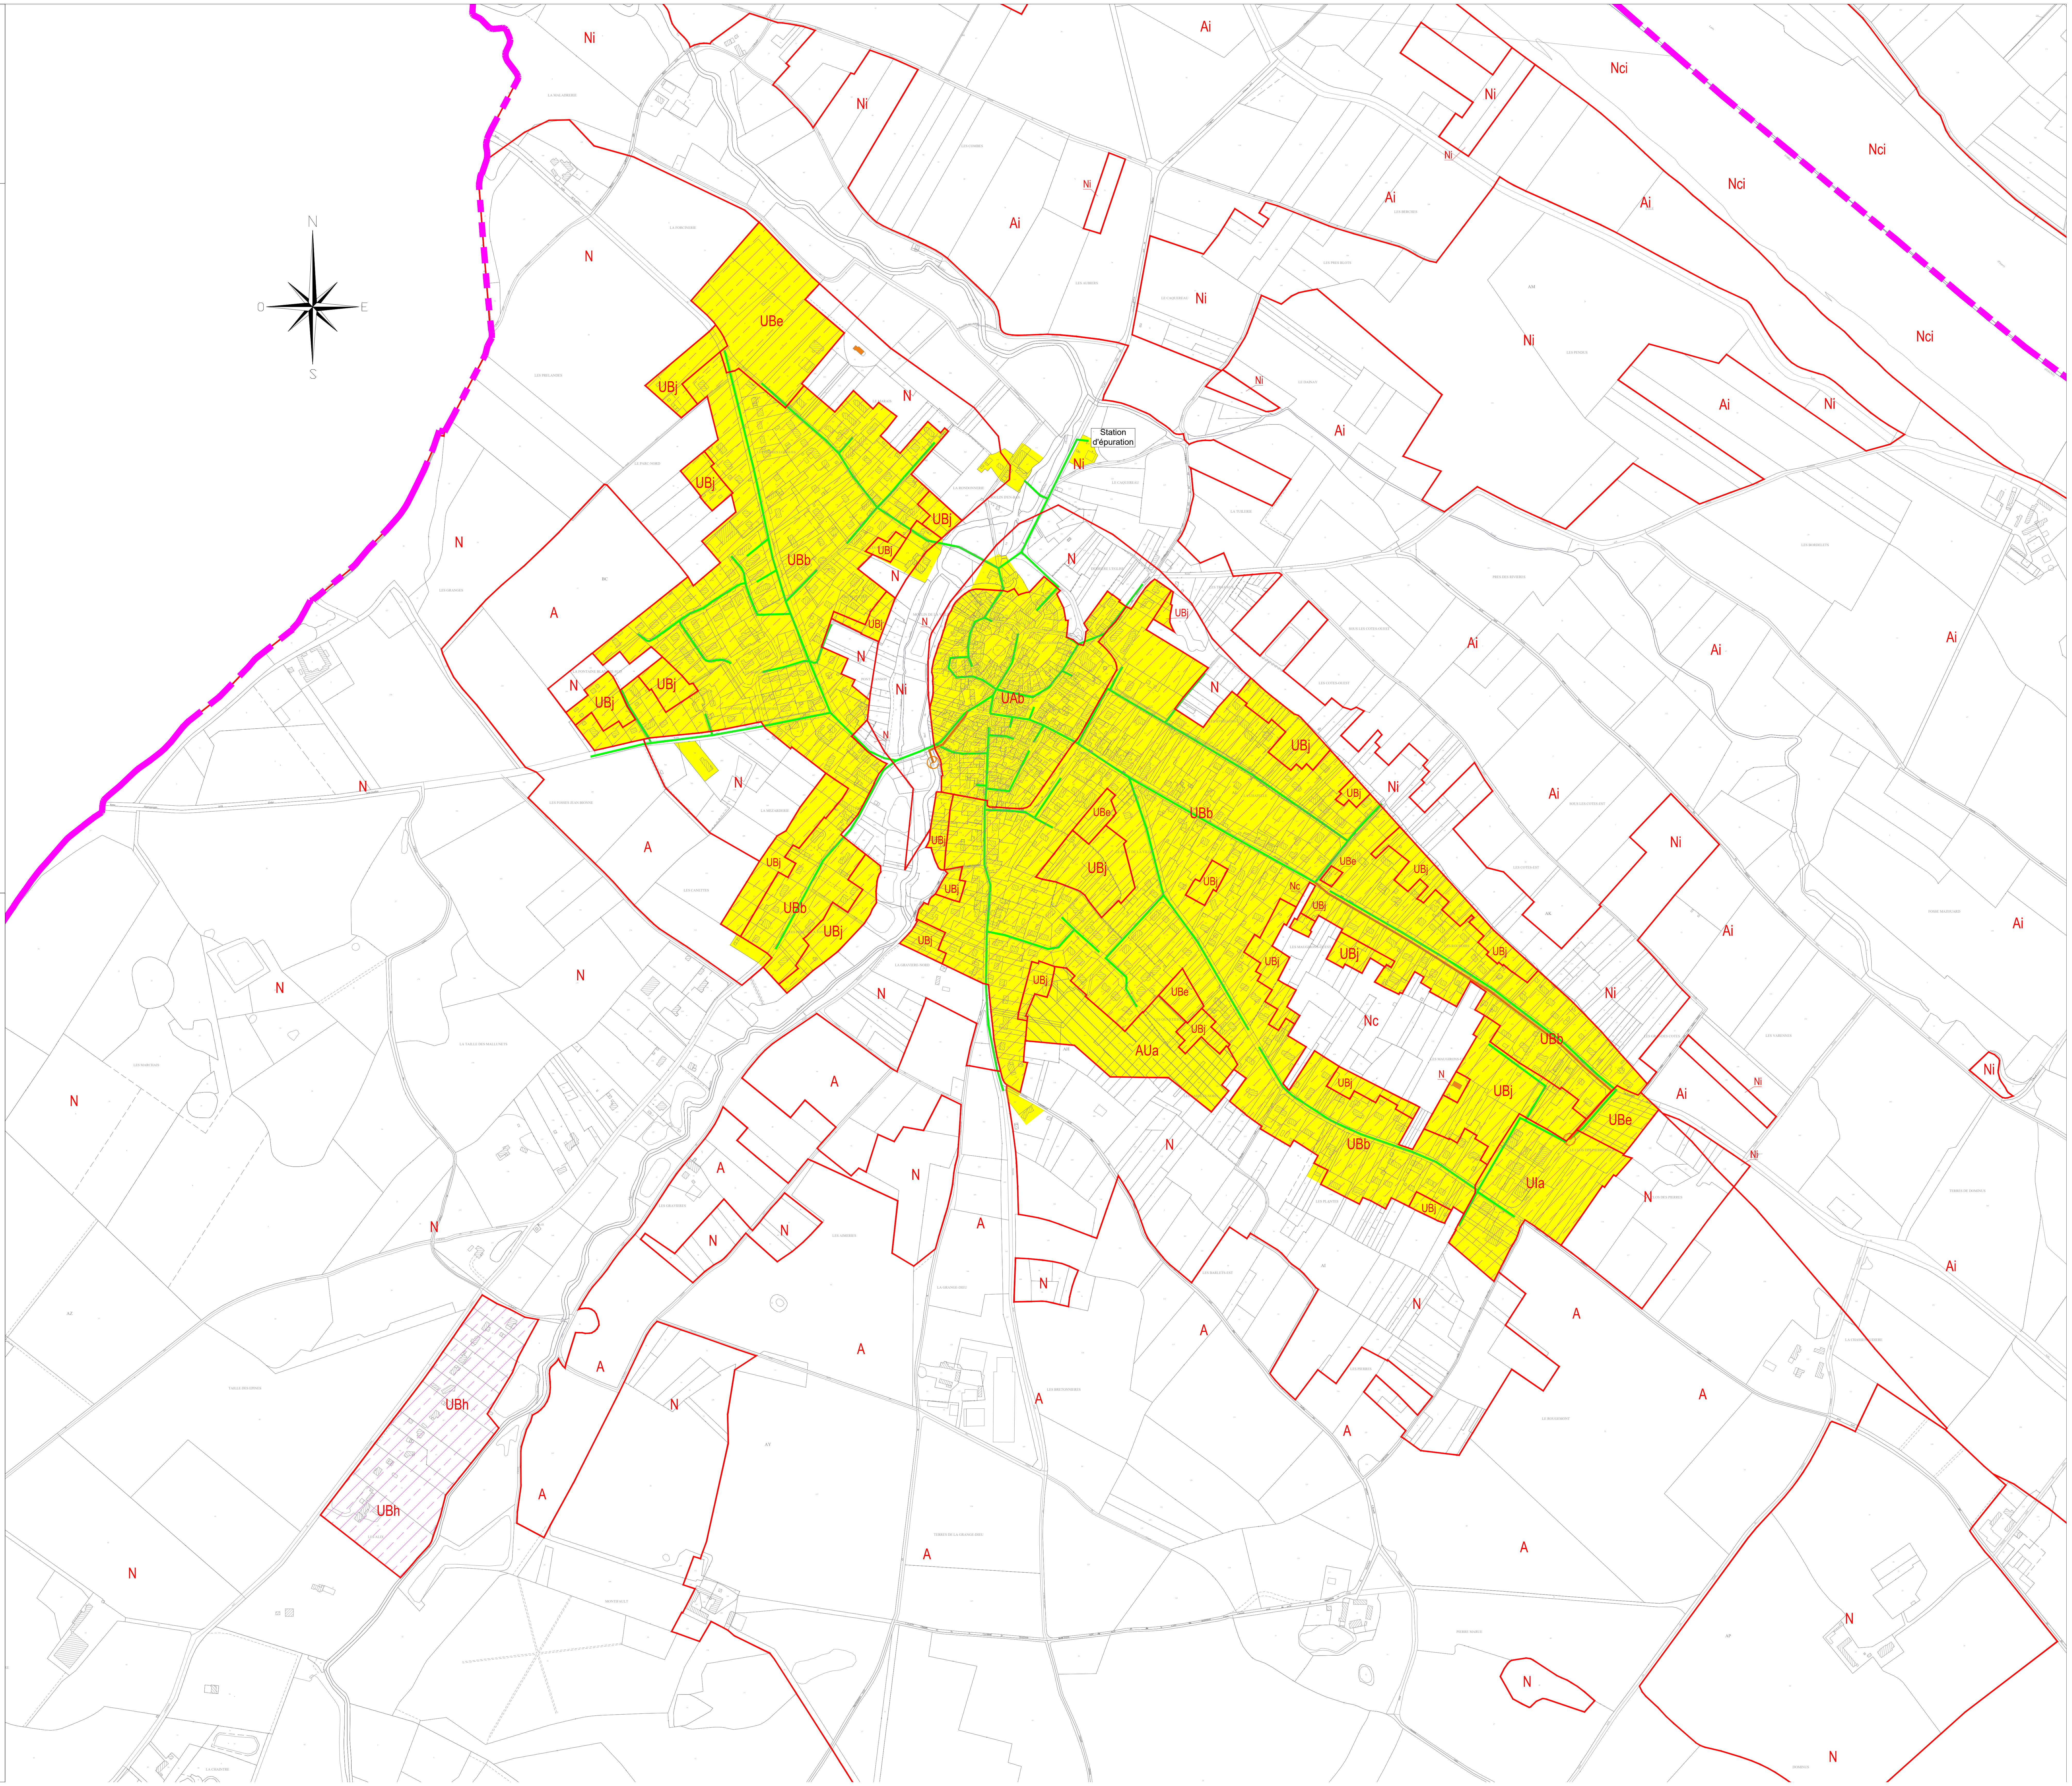

Département du Loiret

COMMUNAUTE DE COMMUNES GIENNOISES

ASSAINISSEMENT DES EAUX USEES

REVISION DU ZONAGE D'ASSAINISSEMENT

COMMUNE DE SAINT-GONDON

Ind.	Date	Nom	Modification	Vérifié
C	05/05/2023	A.M.	Zonage final	C.B.
B	25/10/2022	A.M.	Modification suite échange	C.B.
A	22/07/2022	A.M.	Edition initiale	C.B.

ESQ	AVP	PRO	DCE	VISA	DOE

Fond de Plan dressé par : ©Cadastre

PLAN DU ZONAGE D'ASSAINISSEMENT RETENU

NUMERO DE PLAN:	12
NUMERO D'ETUDE	ECHELLE
21NCL130	1/5 000
DATE	CHEF DE PROJET
JUILLET 2022	C.B.

SAFEGE
Ingénieurs Conseils

Agence d' Orléans
20, Rue André Dessaux
45400 Fleury Les Aubrais

Tél: 02 38 88 06 56
Fax: 02 38 72 65 93
E-mail: orleans@safege.fr

\\2017007SRV\Proj$\FR_45\CC_Giennoises\21NCL130_ZonageAsst_Technique\DAO\21NCL130_ZonageAsst_V4.dwg