


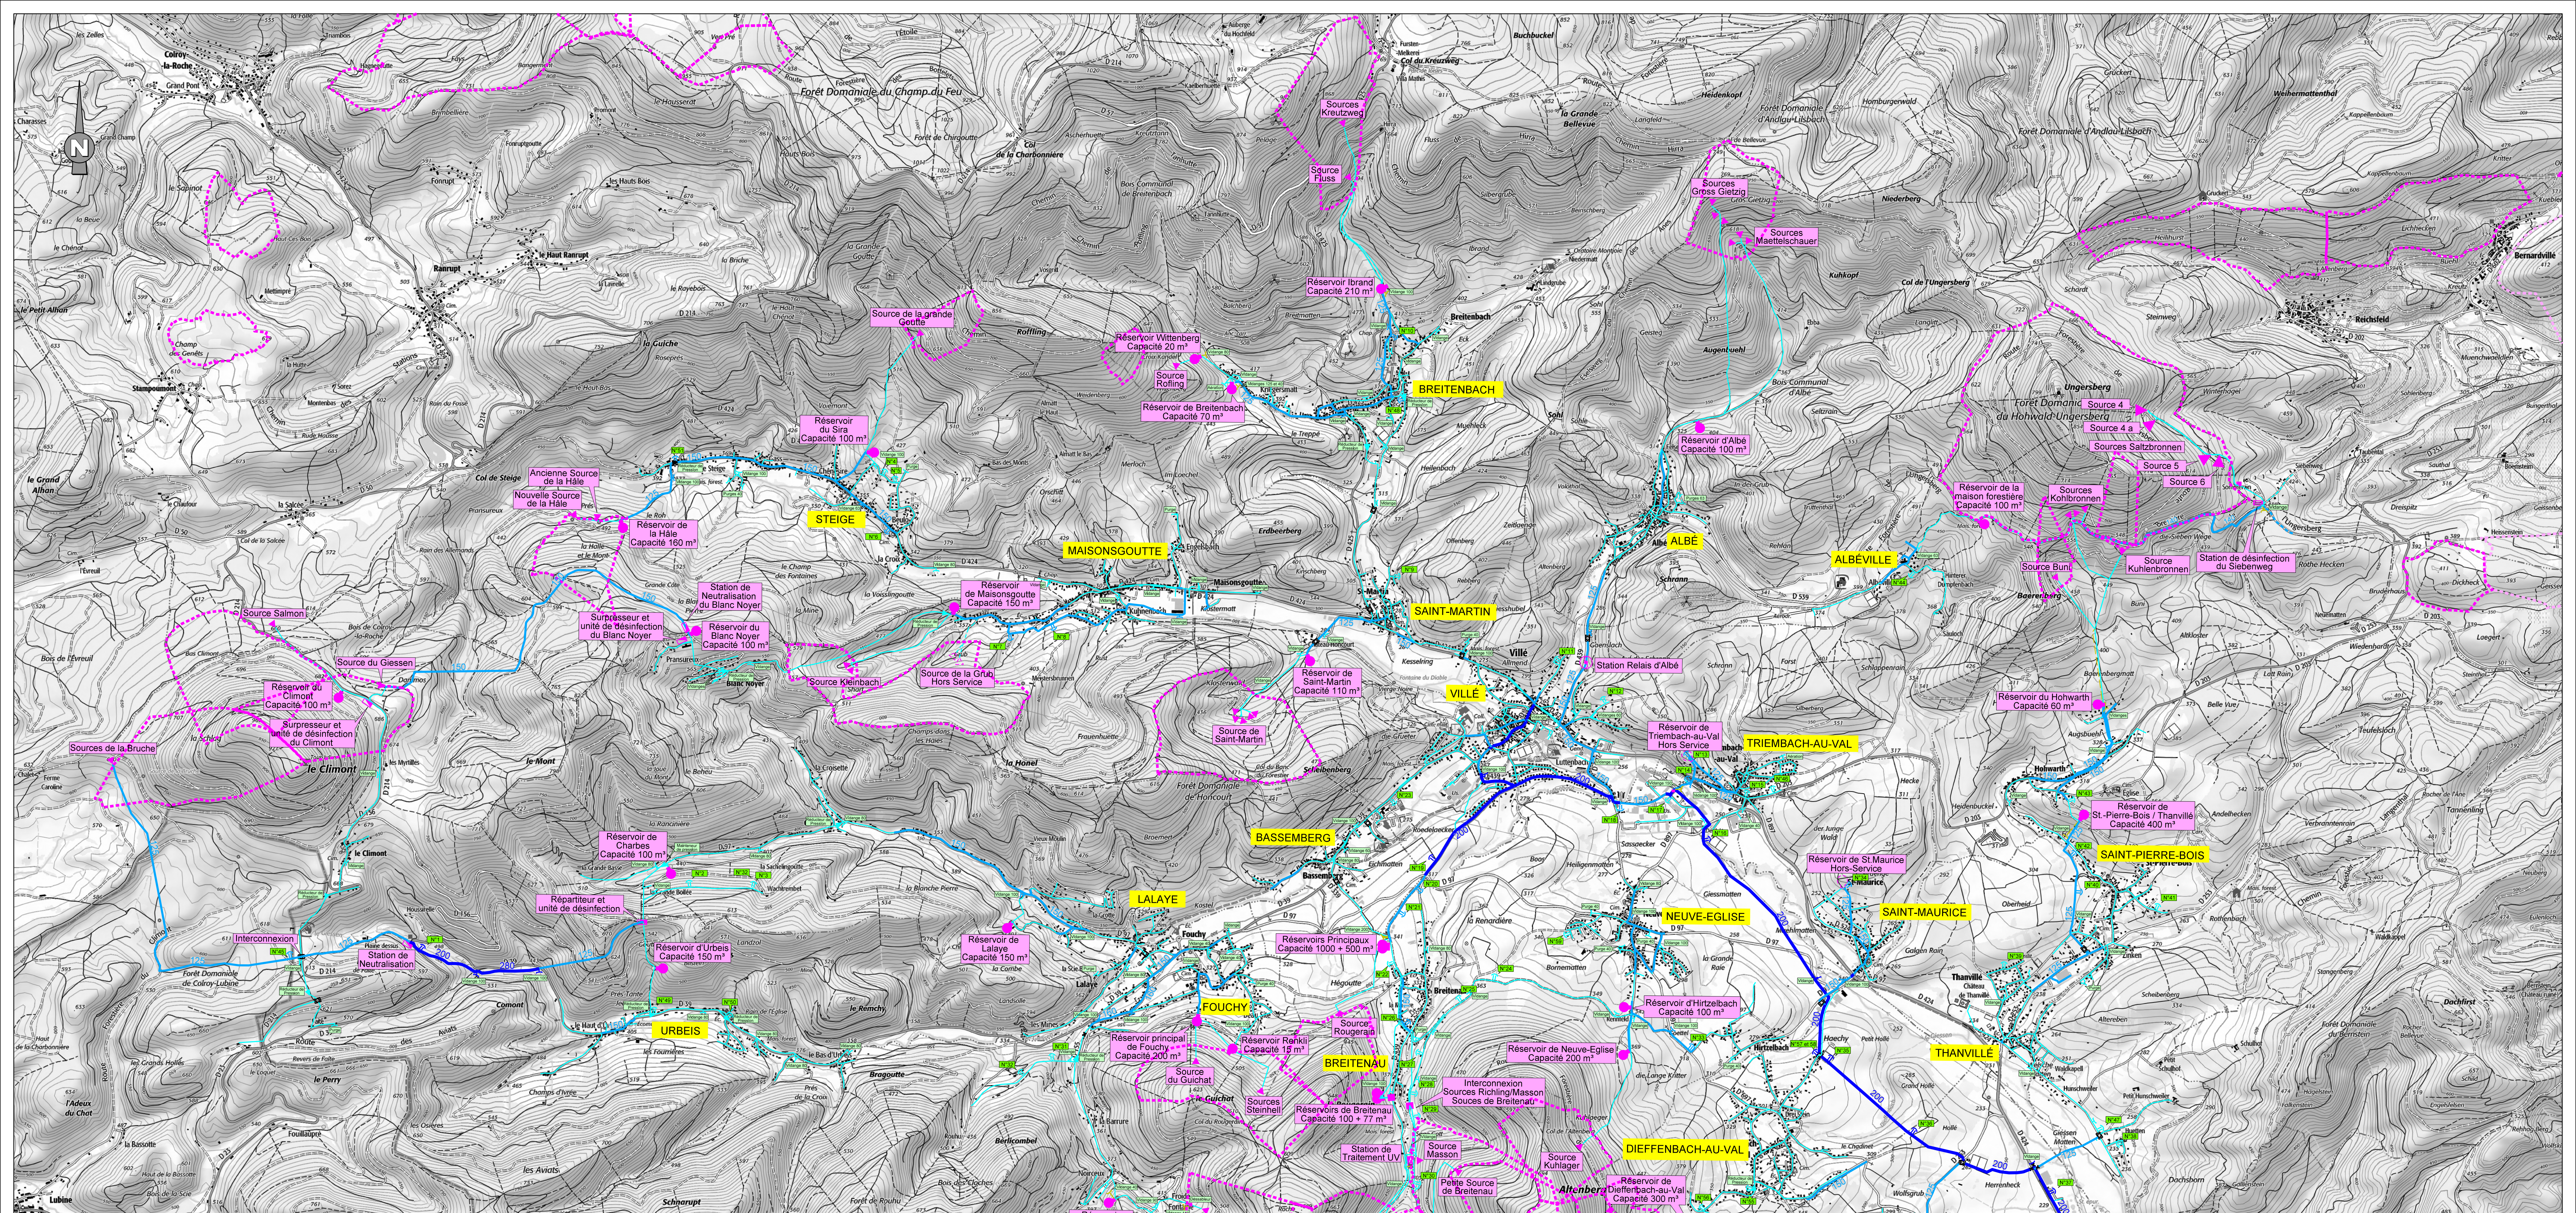



SYNDICAT DES EAUX ET DE L'ASSAINISSEMENT
ALSACE - MOSELLE
(ARRET MINISTRIEL DU 16-10-1958 modifié)
Espace Européen de l'Entreprise - Schlitzheim - CS 10 020 - 67 013 Strasbourg CEDEX

PÉRIMÈTRE DU CANTON DE VILLÉ (EAU POTABLE)

Alimentation en Eau Potable

PLAN GÉNÉRAL

Création du plan : 07-05-2009
Dessiné par : V. HAZAIRE
Mise à jour : 29/12/2016
Dessiné par : V. HAZAIRE

Légende :

● Réservoir	— 110 —	Conduite de Ø < 125
○ Puits	— 150 —	Conduite de 125 ≤ Ø ≤ 160
⊠ Station de Pompage	— 200 —	Conduite de Ø > 160
⊠ Station de Traitement	— 10 —	Conduite de Vidange
⊠ Station Relais	— 10 —	Conduite de Vidange
⊠ Regard de Comptage	— 10 —	Conduite de Vidange
⊠ Ventouse	— 10 —	Conduite de Vidange
⊠ Vanne	— 10 —	Conduite de Vidange
⊠ Vidange	— 10 —	Conduite de Vidange
⊠ Cône de Réduction	— 10 —	Conduite de Vidange

Echelle: 1/15000

Reproduction soumise à l'autorisation préalable du SDEA • SCAN25 - IGN Paris - Reproduction interdite - Licence n°9278