


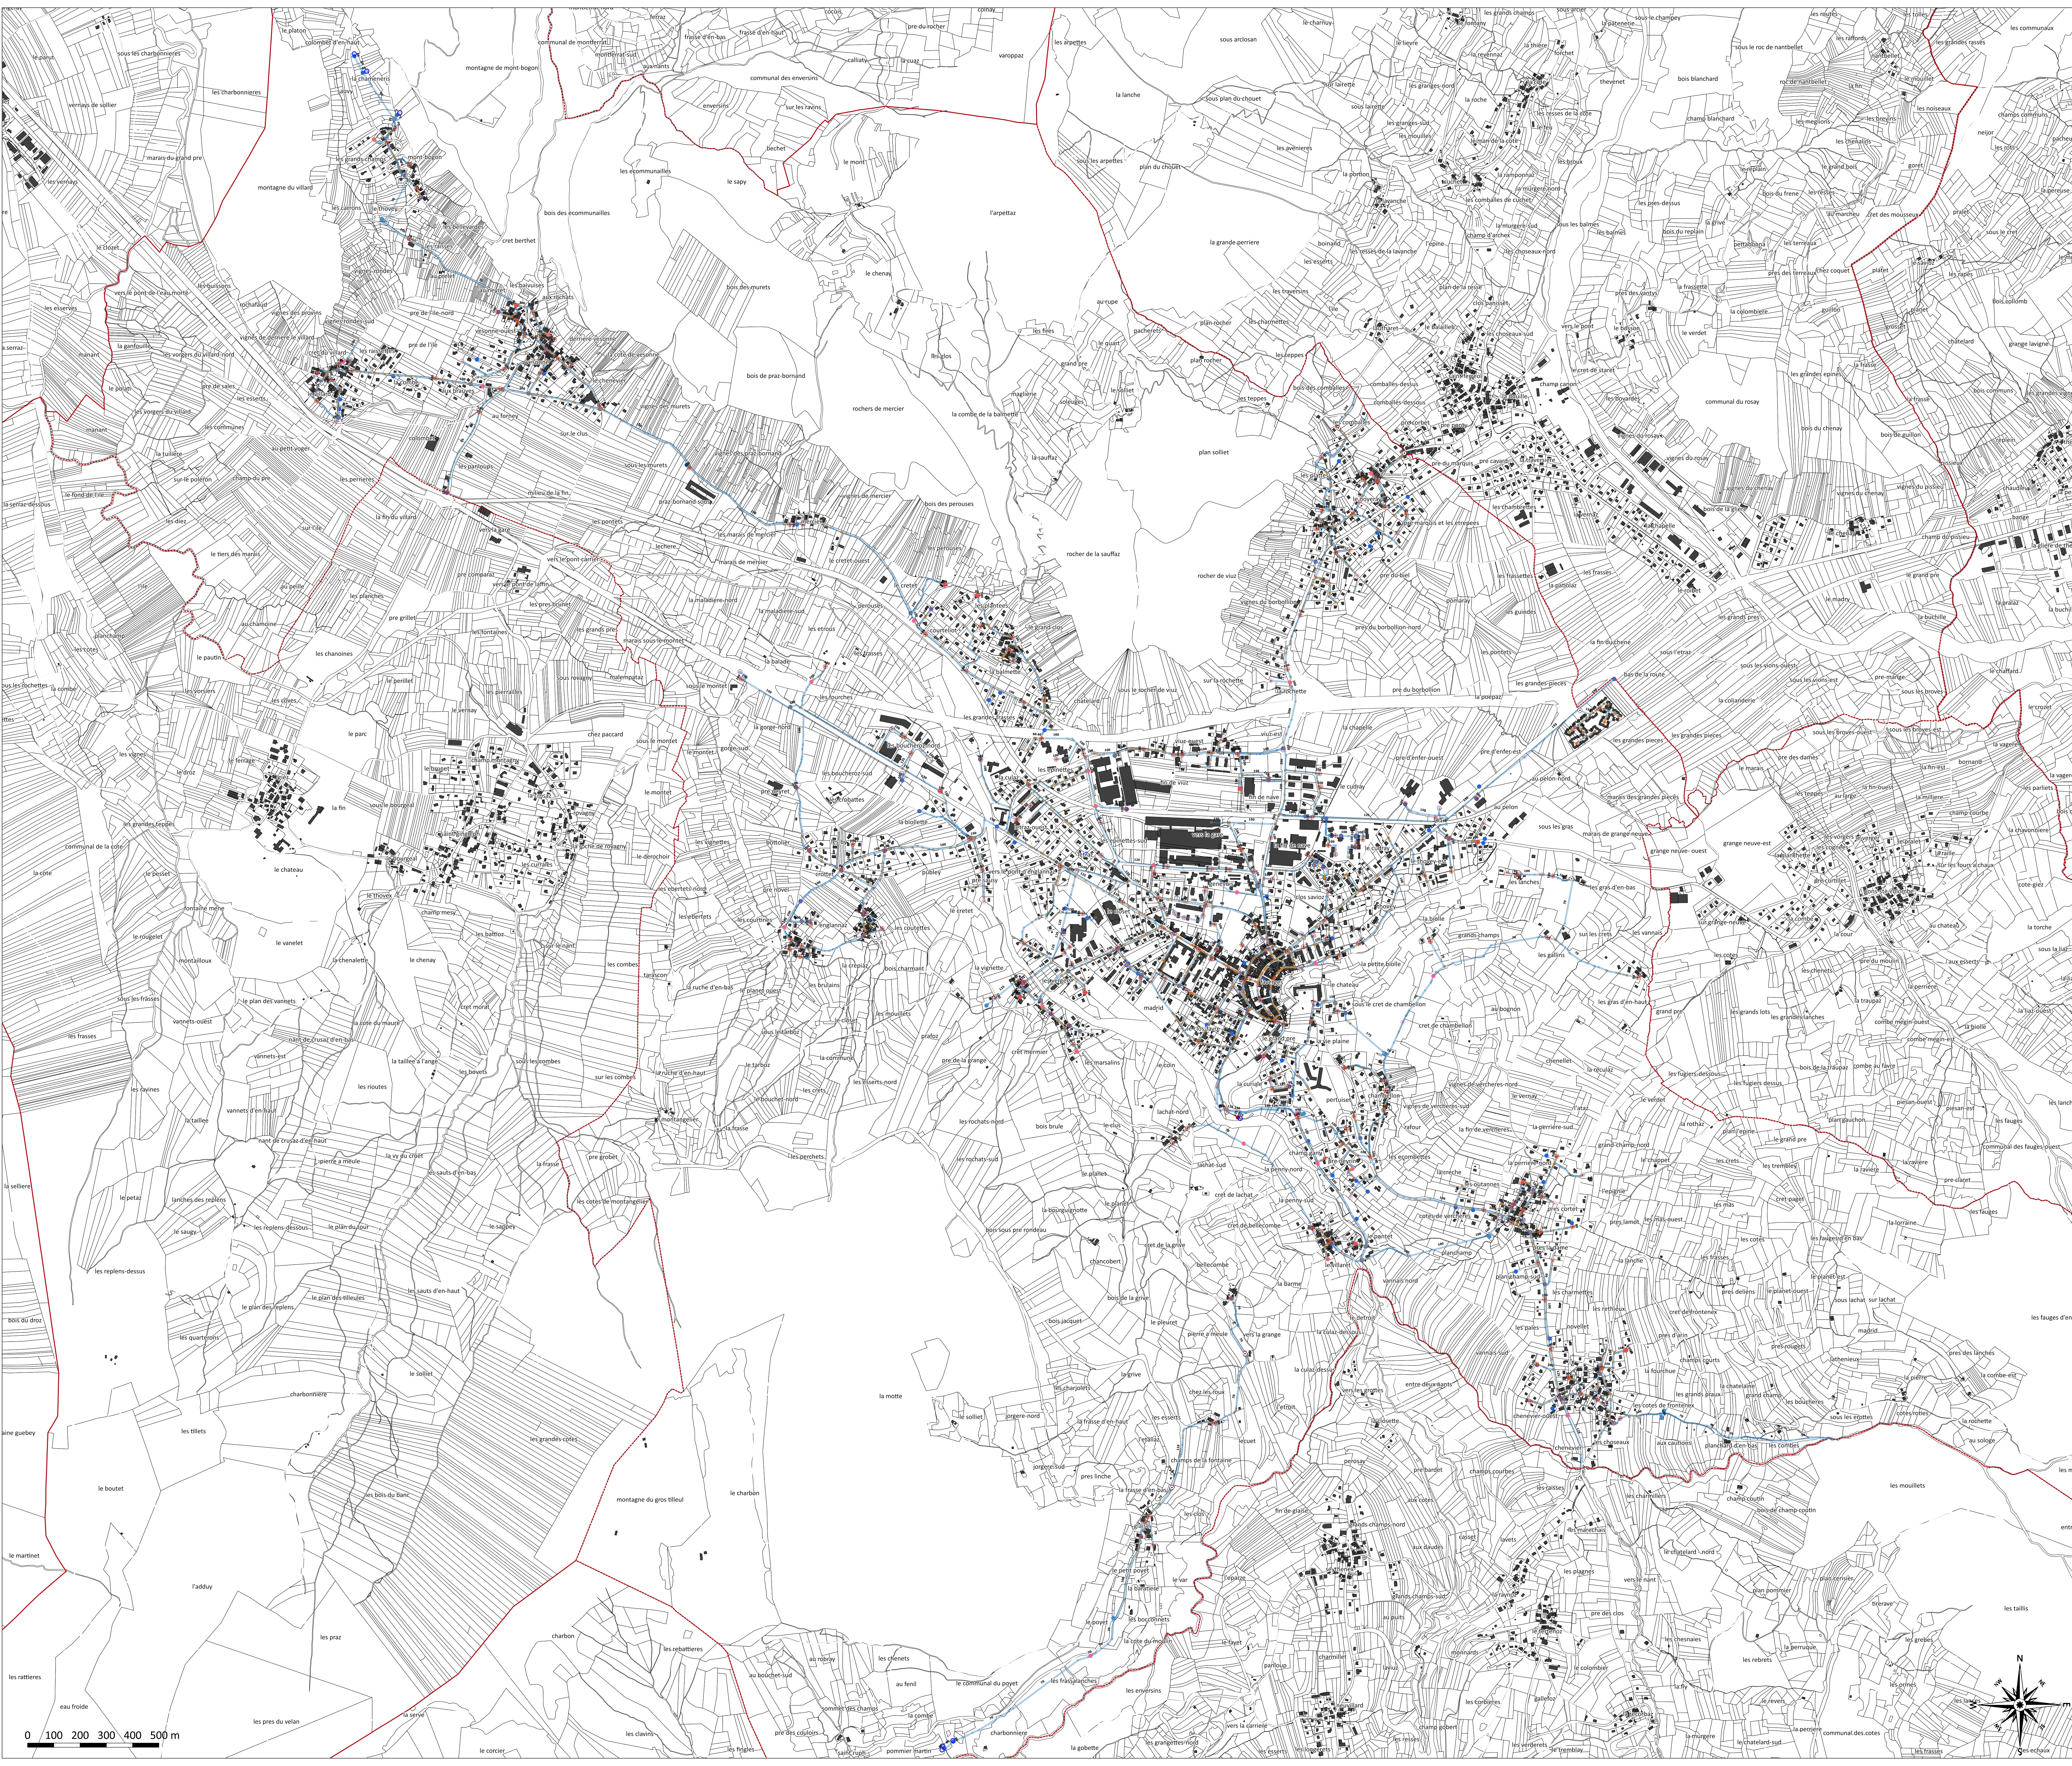



PLAN LOCAL D'URBANISME INTERCOMMUNAL

COMMUNAUTE DE COMMUNES DES SOURCES DU LAC D'ANNEY

RESEAU AEP : DOCUMENT GRAPHIQUE

RÉSEAU COMMUNAL - ECHELLE 8000E

Commune de Faverge


Légende

Détail du réseau d'eau potable

- capage
- chambre_vanne
- incendie
- lavage_puis
- reservoir
- stabilisateur
- station
- vanne
- ventouse
- vidange

Tronçon et diamètre de la conduite

Limite communale

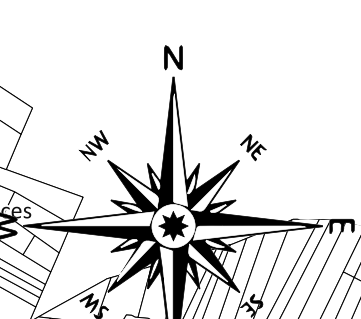

Données réseaux transmises par les services par le CCPE



PLAN LOCAL D'URBANISME INTERCOMMUNAL

COMMUNAUTE DE COMMUNES DU PAYS DE FAVERGES

RESEAU AEP : DOCUMENT GRAPHIQUE

RÉSEAU COMMUNAL - ECHELLE 8000E

Commune de Doussard



Légende

Détail du réseau eau potable

- vanne
- tronçon équipement public
- point équipement public
- ouvrage
- noeud
- équipement spécifique
- tronçon équipement spécifique
- point abonné
- tronçon abonné
- tronçon et diamètre

Détail relevé des ouvrages incendies

- Bas Service
- Moyen Service
- Service Surpresse
- tronçon incendie

Limite communale

0 100 200 300 400 500 m

Données réseaux transmises par les services par la CCFF



PLAN LOCAL D'URBANISME INTERCOMMUNAL

COMMUNAUTE DE COMMUNES DU PAYS DE FAVERGES

RESEAU AEP : DOCUMENT GRAPHIQUE

RÉSEAU COMMUNAL - ECHELLE 2000E


Commune de Giez



Légende

Détail du réseau eau potable

- équipement incendie
- lavage puis
- pièces spécifiques
- point rupture
- réservoir
- usine
- point vanne
- ventouse
- vidange
- captage
- vanne
- compteur
- forage
- branchement
- tronçon et diamètre
- Limite communale

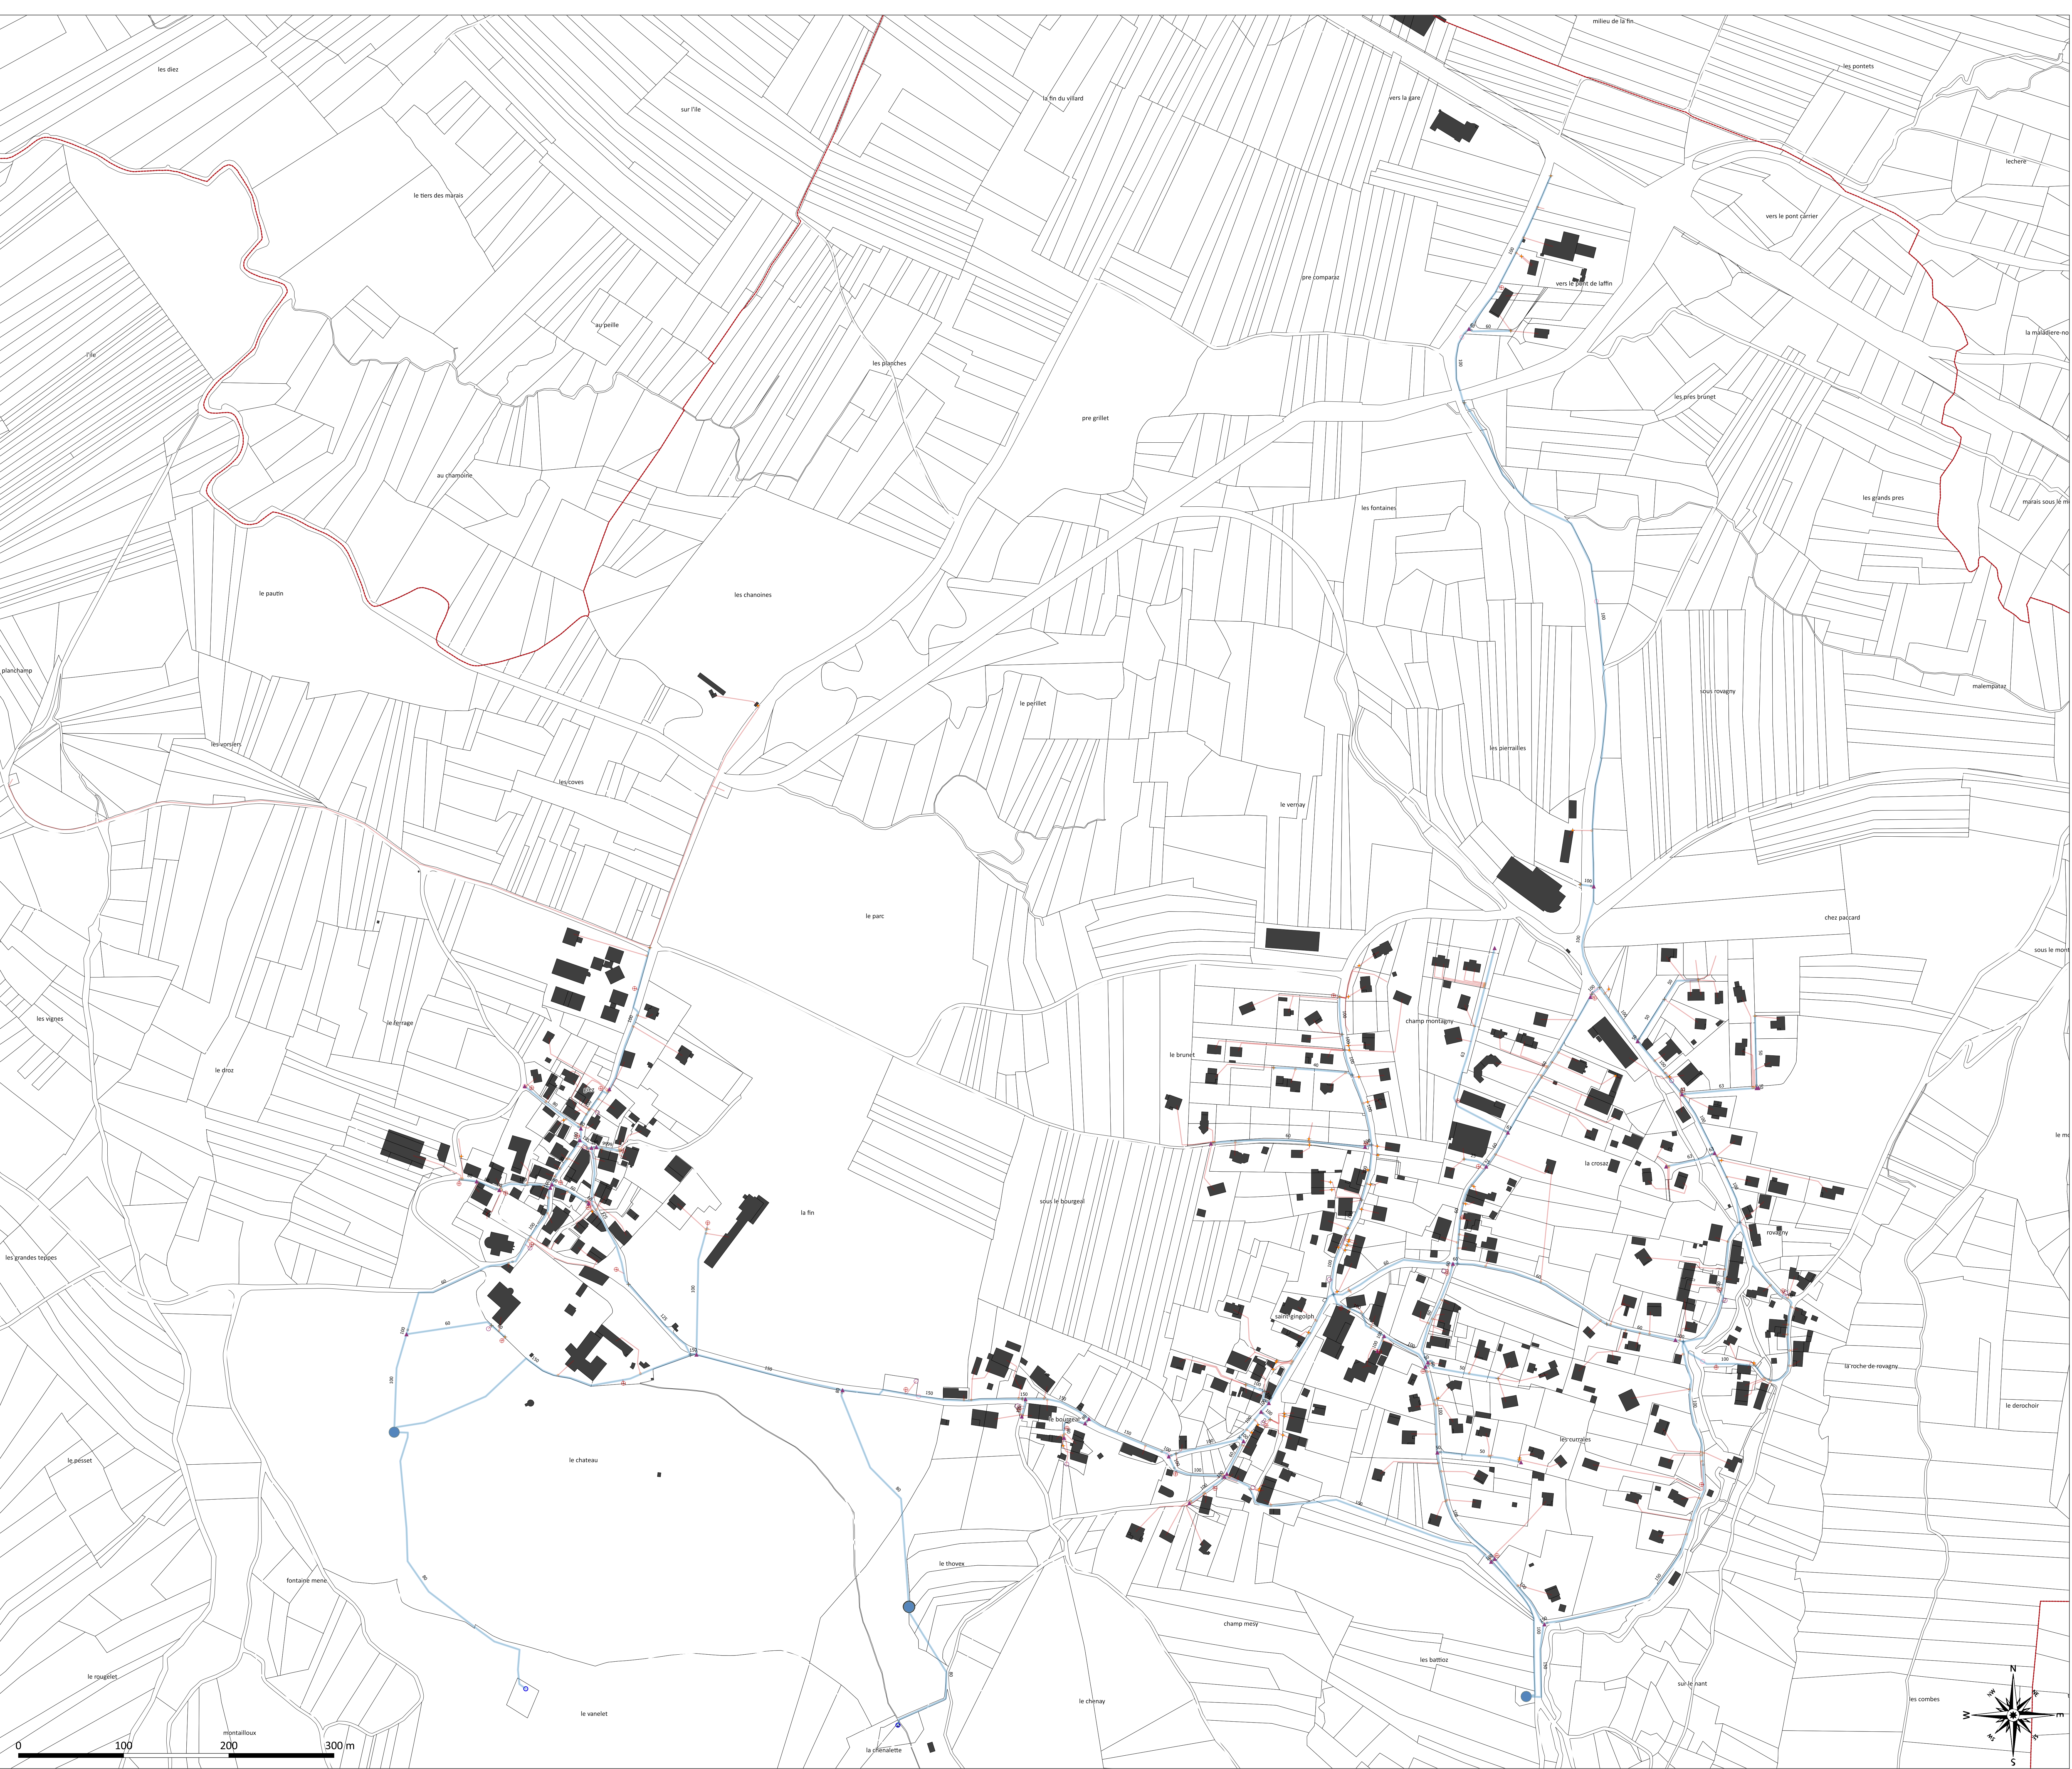



PLAN LOCAL D'URBANISME INTERCOMMUNAL

COMMUNAUTE DE COMMUNES DU PAYS DE FAVERGES

RESEAU AEP : DOCUMENT GRAPHIQUE

RÉSEAU COMMUNAL - ECHELLE 5500E

Commune de Lathuile

cittanova

Légende

Détail du réseau eau potable

- équipement incendie
- lavage puis
- pièces spécifiques
- point rupture
- réservoir
- usine
- point vanne
- ventouse
- vidange
- captage
- vanne
- compteur
- forage
- branchement
- tronçon et diamètre
- Limite communale