

DEPARTEMENT DU TARN

**COMMUNAUTE DE COMMUNES
THORE MONTAGNE NOIRE**



ELABORATION DU PLAN LOCAL D'URBANISME INTERCOMMUNAL

5 - ANNEXES

5.1 - ANNEXES SANITAIRES

5.1.2 ASSAINISSEMENT

Arrêté le :
08/07/2021

Enquête
publique : Du
14/02/2022 au
17/03/2022

Approuvé le :

Elaboration du Plan Local d'Urbanisme intercommunal prescrit le
29 septembre 2014

soletcité

Atelier d'Urbanisme
et d'Architecture

Architectes DPLG - Urbanistes OPQU
23 route de Blagnac 31200 TOULOUSE
☎ 05.61.57.86.43
✉ contact@soletcite.com

artifex

Ingénierie en environnement
4 rue Jean Le Rond d'Alembert
Bâtiment 5 - 1^{er} étage
☎ 05.63.48.10.33
✉ contact@artifex-conseil.fr

5.1.2




0	14/11/2018	Création	REL	FBC
Ind.	Date	Modifications	Etébli par	Vérifié par

- Légende**
- boite branchement
 - regard
 - poste refoulement
 - STEP
 - déversoir
 - prétraitement
 - ouvrage
 - regard sous chaussée
 - branchement
 - Canalisation
 - unitaire
 - rejet
 - séparatif
 - trop plein
 - refoulement
 - autre

Plan des réseaux d'eaux usées
- Albine

alterec	Agence de Toulouse 26 Chemin de Fondreire 31200 TOULOUSE Tél : 05 61 73 70 50 - Fax : 05 61 73 70 59	Dessin : REL	PLAN N°	
		Format : A0		
		Echelle : 1 / 2500		
		0		

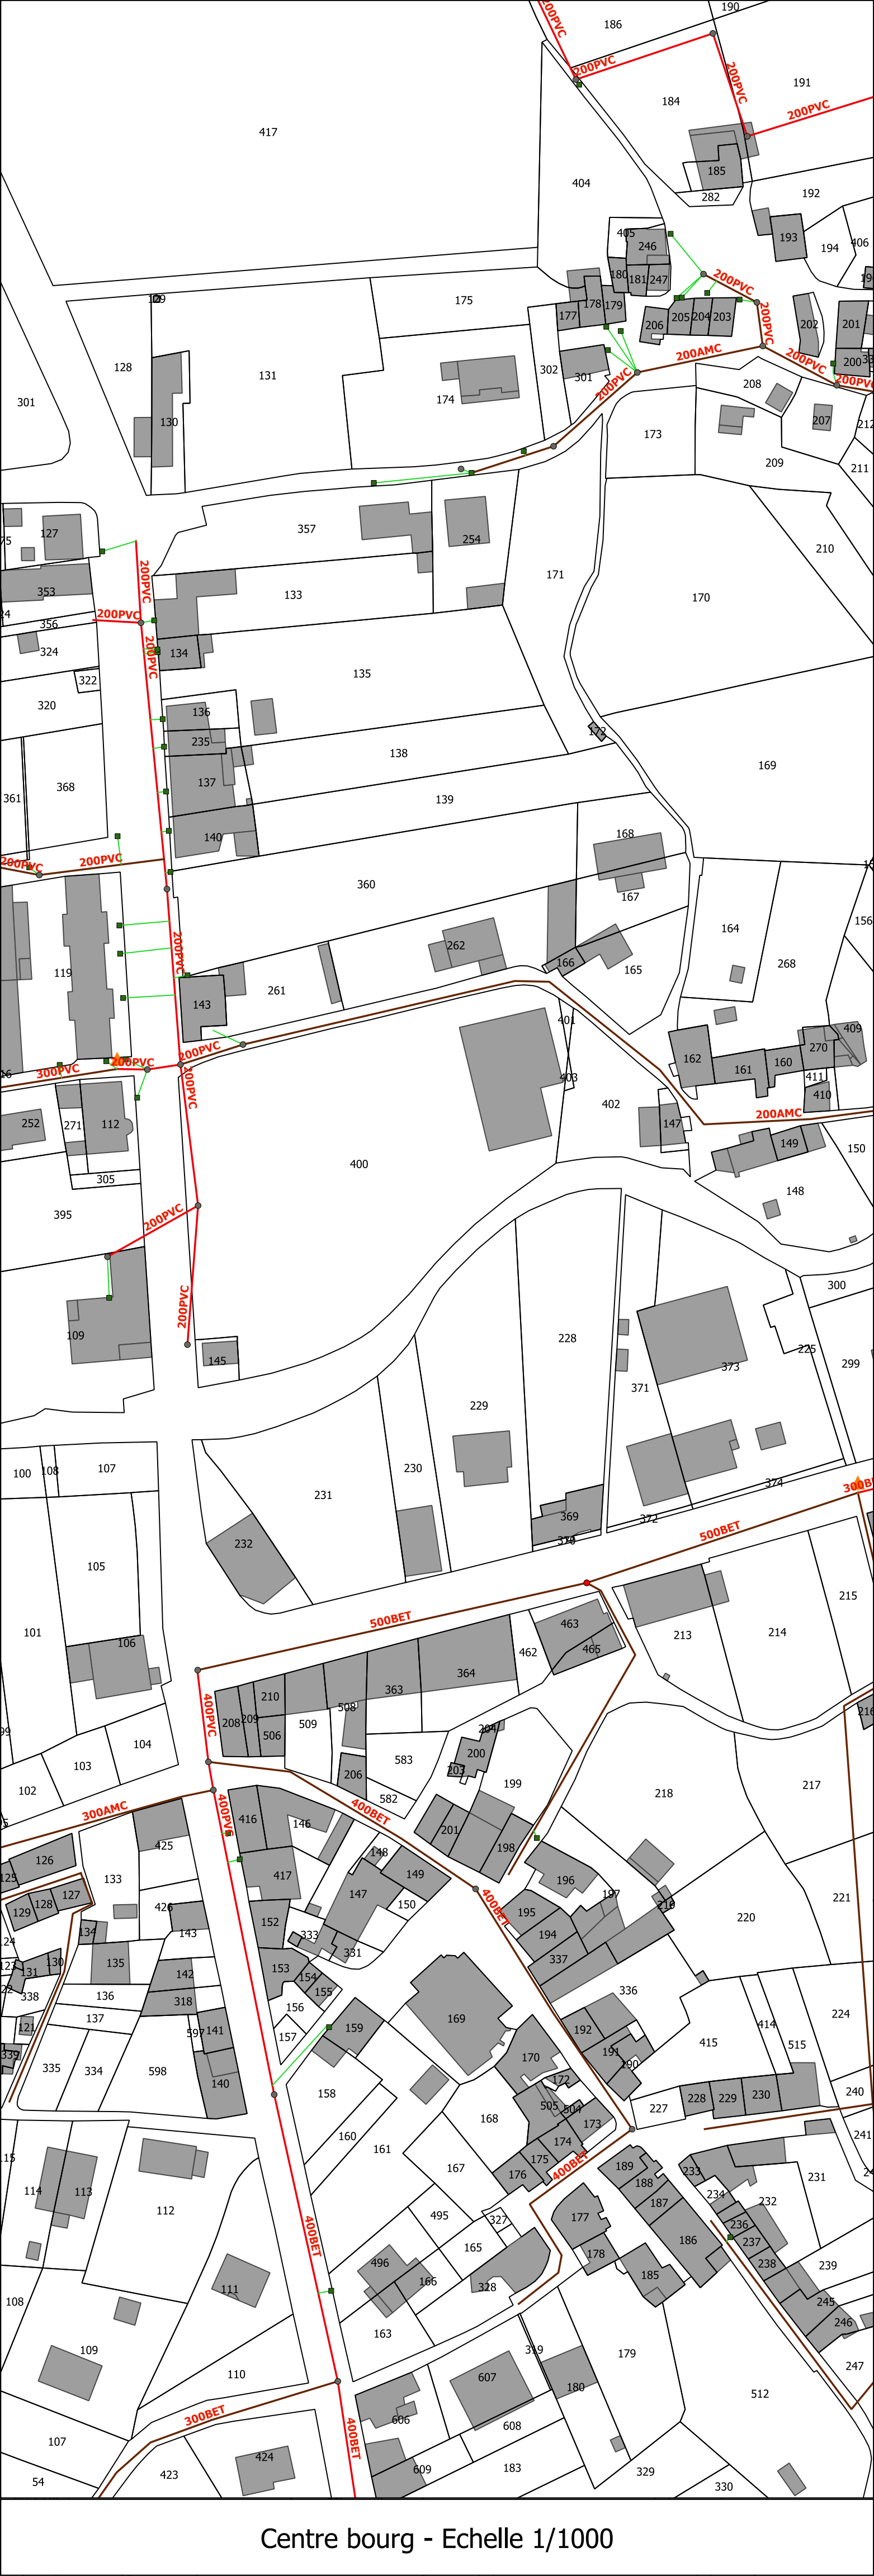

Bout du Pont de l'Arn Cucussac - Echelle 1/1000

Département du
Tarn


COMMUNAUTE DE COMMUNES
THORE MONTAGNE NOIRE



0	07/08/2019	Création	REL	FBG
Ind.	Date	Modifications	Etabli par	Vérifié par

Légende	
boîte branchement	boîte branchement
regard	regard
poste refoulement	poste refoulement
STEP	STEP
déversoir	déversoir
prétraitement	prétraitement
ouvrage	ouvrage
regard sous chaussée	regard sous chaussée
branchement	branchement
Canalisation	Canalisation
unitaire	unitaire
rejet	rejet
séparatif	séparatif
trop plein	trop plein
refoulement	refoulement
autre	autre

Agence de Toulouse 26 Chemin de Fondyeyre 31200 TOULOUSE Tel : 05 61 73 70 59 - Fax : 05 61 73 70 59	Dessin : REL Format : A0 Echelle : 1 / 2600	PLAN N° 0
---	---	--------------

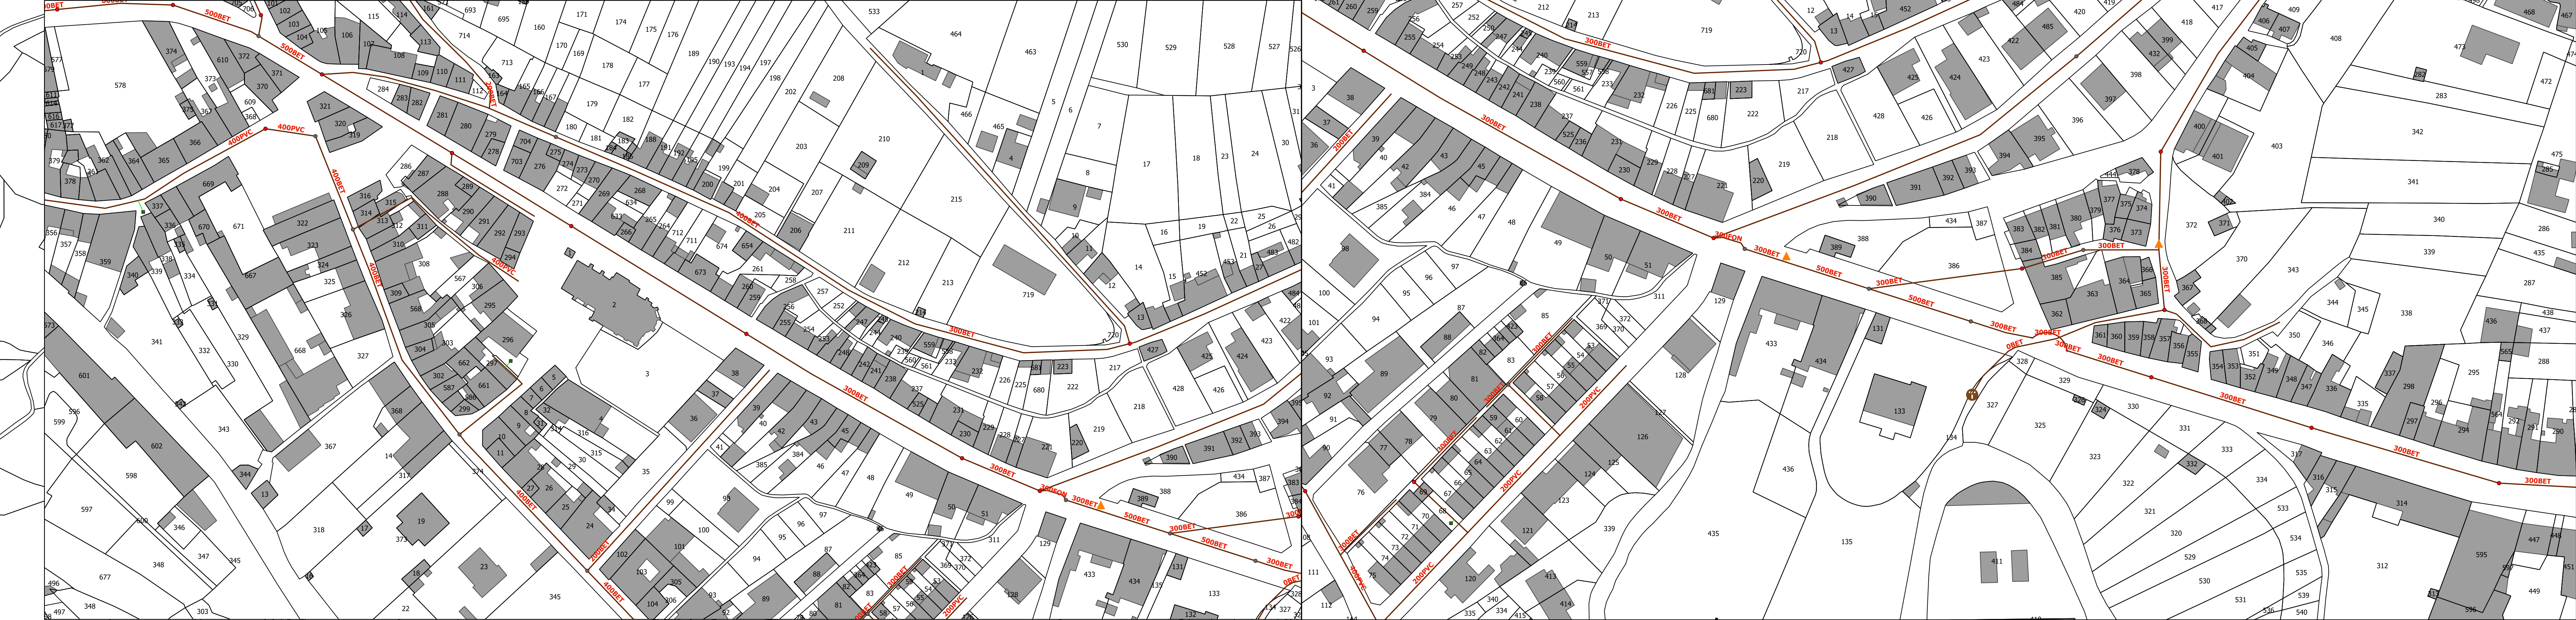



0	07/08/2019	Création		REL	FBG
Ind.	Date	Modifications		Établi par	Vérifié par



Légende

- boite branchement
- branchement
- Canalisation
- regard
- poste refoulement
- STEP
- déversoir
- prétraitement
- ouvrage
- regard sous chaussée
- unitaire
- rejet
- séparatif
- trop plein
- refoulement
- autre

**Plan des réseaux d'eaux usées
- Lacabarède**

	Agence de Toulouse 26 Chemin de Fondyre 31200 TOULOUSE Tel : 05 61 73 70 50 - Fax : 05 61 73 70 59	Dessin : REL	PLAN N°	
		Format : A0		
		Echelle : 1 / 1000		0



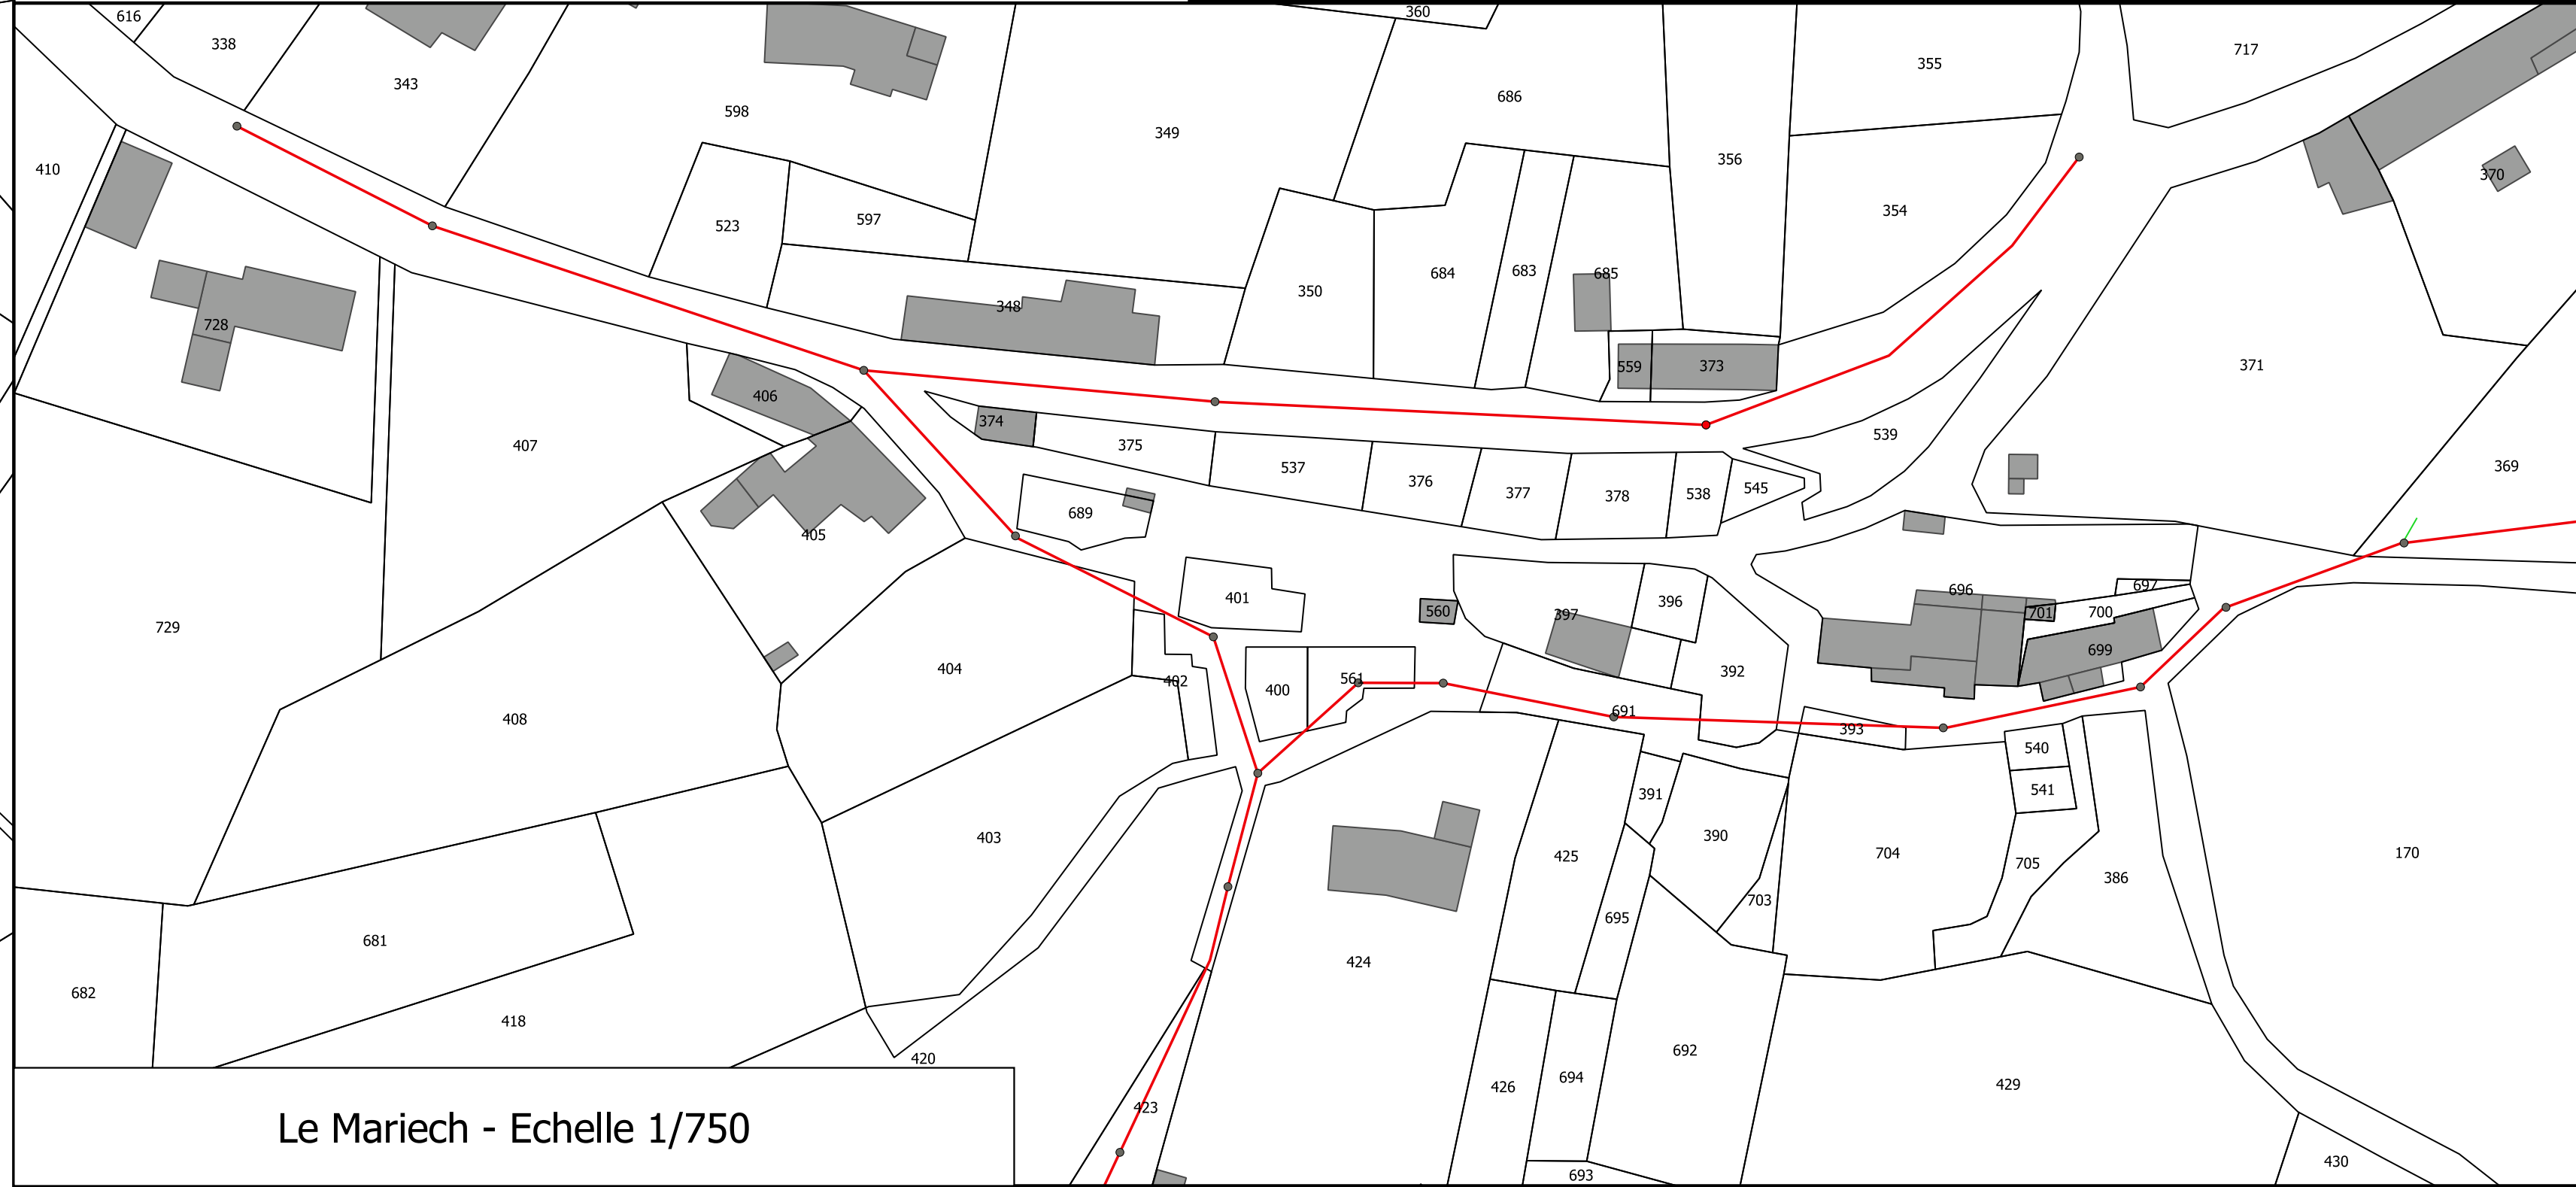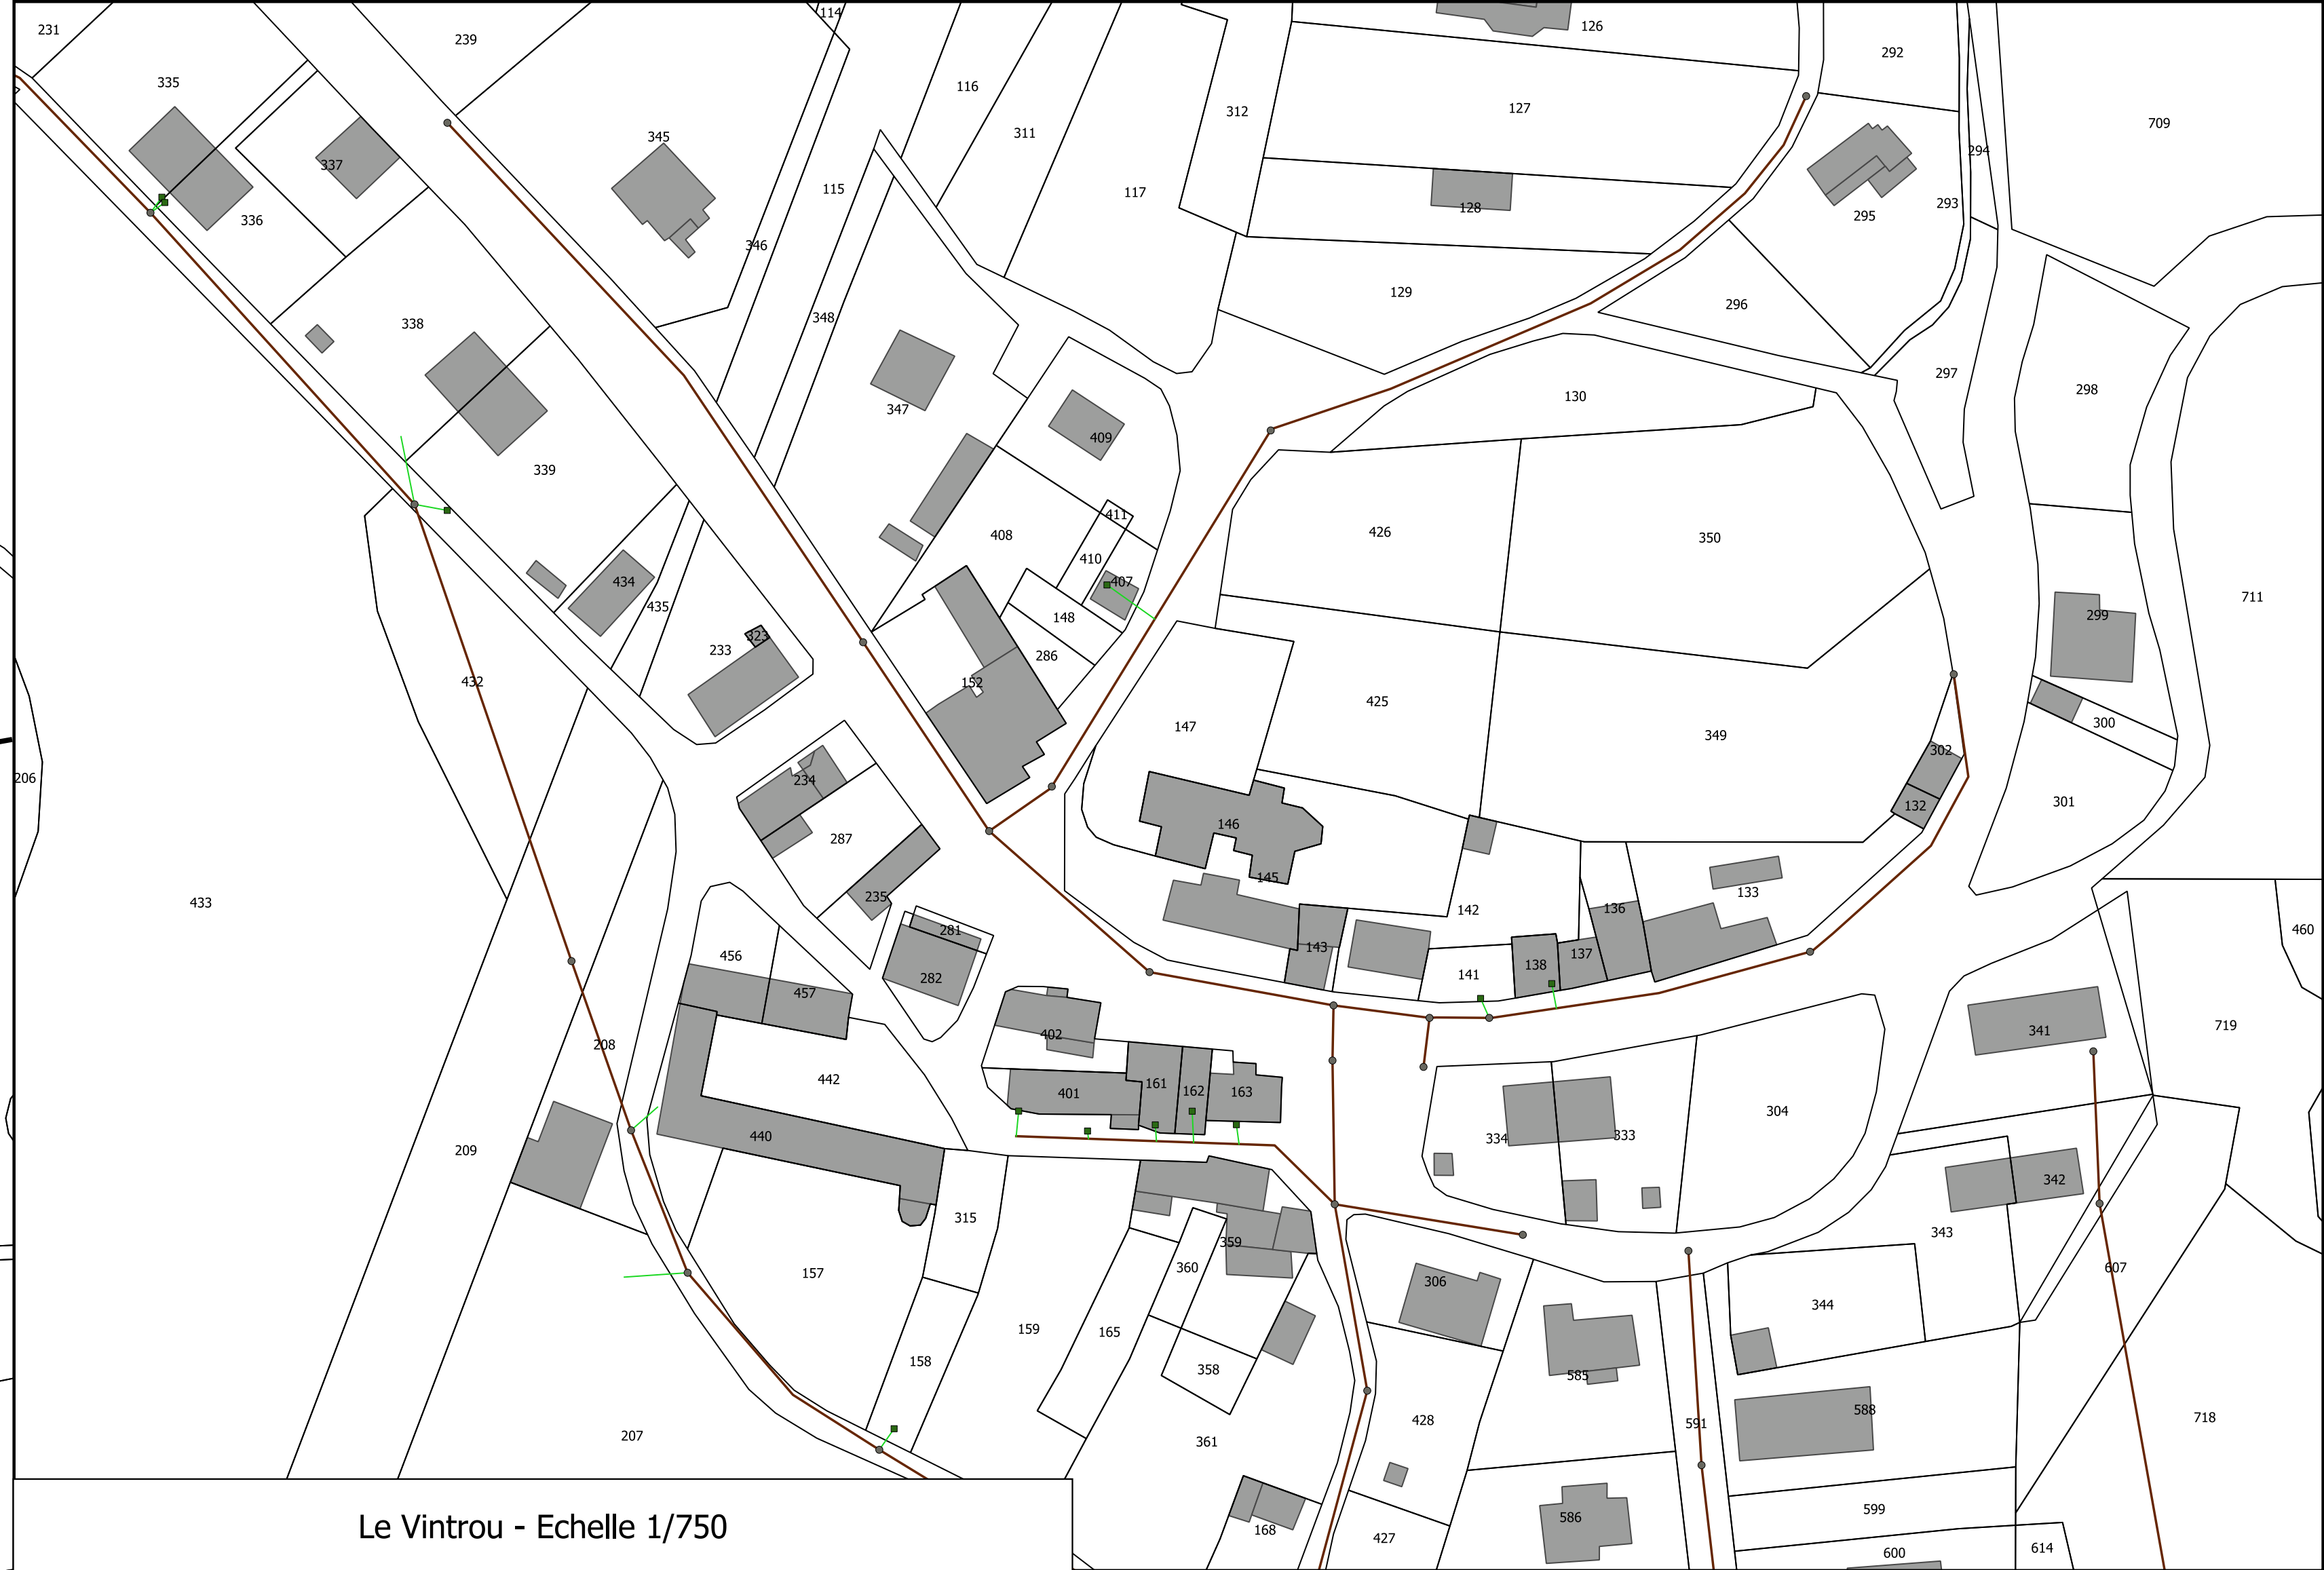

Département du
Tarn

COMMUNAUTE DE COMMUNES
THORE MONTAGNE NOIRE



THORE
MONTAGNE
NOIRE
COMMUNAUTE DE COMMUNES

0	07/08/2019	Création	REL	PBG
Ind.	Date	Modifications	Etabli par	Vérifié par

Légende

- boite branchement
- branchement
- Canalisation
- regard
- poste refoulement
- STEP
- déversoir
- prétraitement
- ouvrage
- regard sous chaussée
- unitaire
- rejet
- séparatif
- trop plein
- refoulement
- autre

Plan des réseaux d'eaux usées
- Le Vintrou

altèreco

Agence de Toulouse
26 Chemin de Fondreire
31200 TOULOUSE
Tel : 05 61 73 70 50 - Fax : 05 61 73 70 59

Dessin : REL
Format : A0
Echelle : 1 / 2000

PLAN N°
0



0	07/08/2019	Création		REL	FBG
Ind.	Date	Modifications		Etabli par	Vérifié par

Légende		boite branchement
		Canalisation
Ouvrages		unitaire
regard		rejet
poste refoulement		séparatif
STEP		trop plein
déversoir		refoulement
prétraitement		autre
ouvrage		
regard sous chaussée		

	Agence de Toulouse 26 Chemin de Fondsyre 31200 TOULOUSE Tel : 05 61 73 70 50 - Fax : 05 61 73 70 59	Dessin : REL	PLAN N°		
		Format : A0			
		Echelle : 1 / 500		0	





