


 

LEGENDE

- Réseau Unitaire existant
- Réseau Eaux Usées existant
- Conduite de refoulement
- Réseau Eaux Pluviales existant
- Grille ou avaloirs Eaux Pluviales
- Numéro de regard
- Regard recouvert

Département de la DROME

Commune de SAINT-LAURENT-EN-ROYANS

DOSSIER DE ZONAGE PAR MODE D'ASSAINISSEMENT


C	2005/2008	GF	Mise à Jour du dossier RD 200 (Bourne En)	EV
B	AVRIL 2004	EV	2ème DIFFUSION	EV
A	DEC 2003		PREMIERE DIFFUSION	
INDEX	DATE	NOM	MODIFICATIONS	VERRE
Point de Plan tiré par : SCANNERISATION				

ANNEXE 1 du Mémoire Justificatif Plan des réseaux existants

Ce plan est la propriété de Safège. Il ne peut être reproduit, modifié et diffusé sans autorisation.

N° DE PLAN :	RESEAU_EXIS
CHEF DE PROJET :	F. PIOLAT
NUMERO D'ETUDE :	15CVA027
ECHELLE :	1/2500
DESSINATEUR :	G. FIGUET
DATE :	JANV 2016

SAFEGE
Ingénieurs Conseils
Agence de VALANCE
Rue de la Vallée
24 La Cour de Mouton
33000 LA ROCHE-DE-GLON
TEL 06 75 84 43 30
FAX 06 75 84 43 31

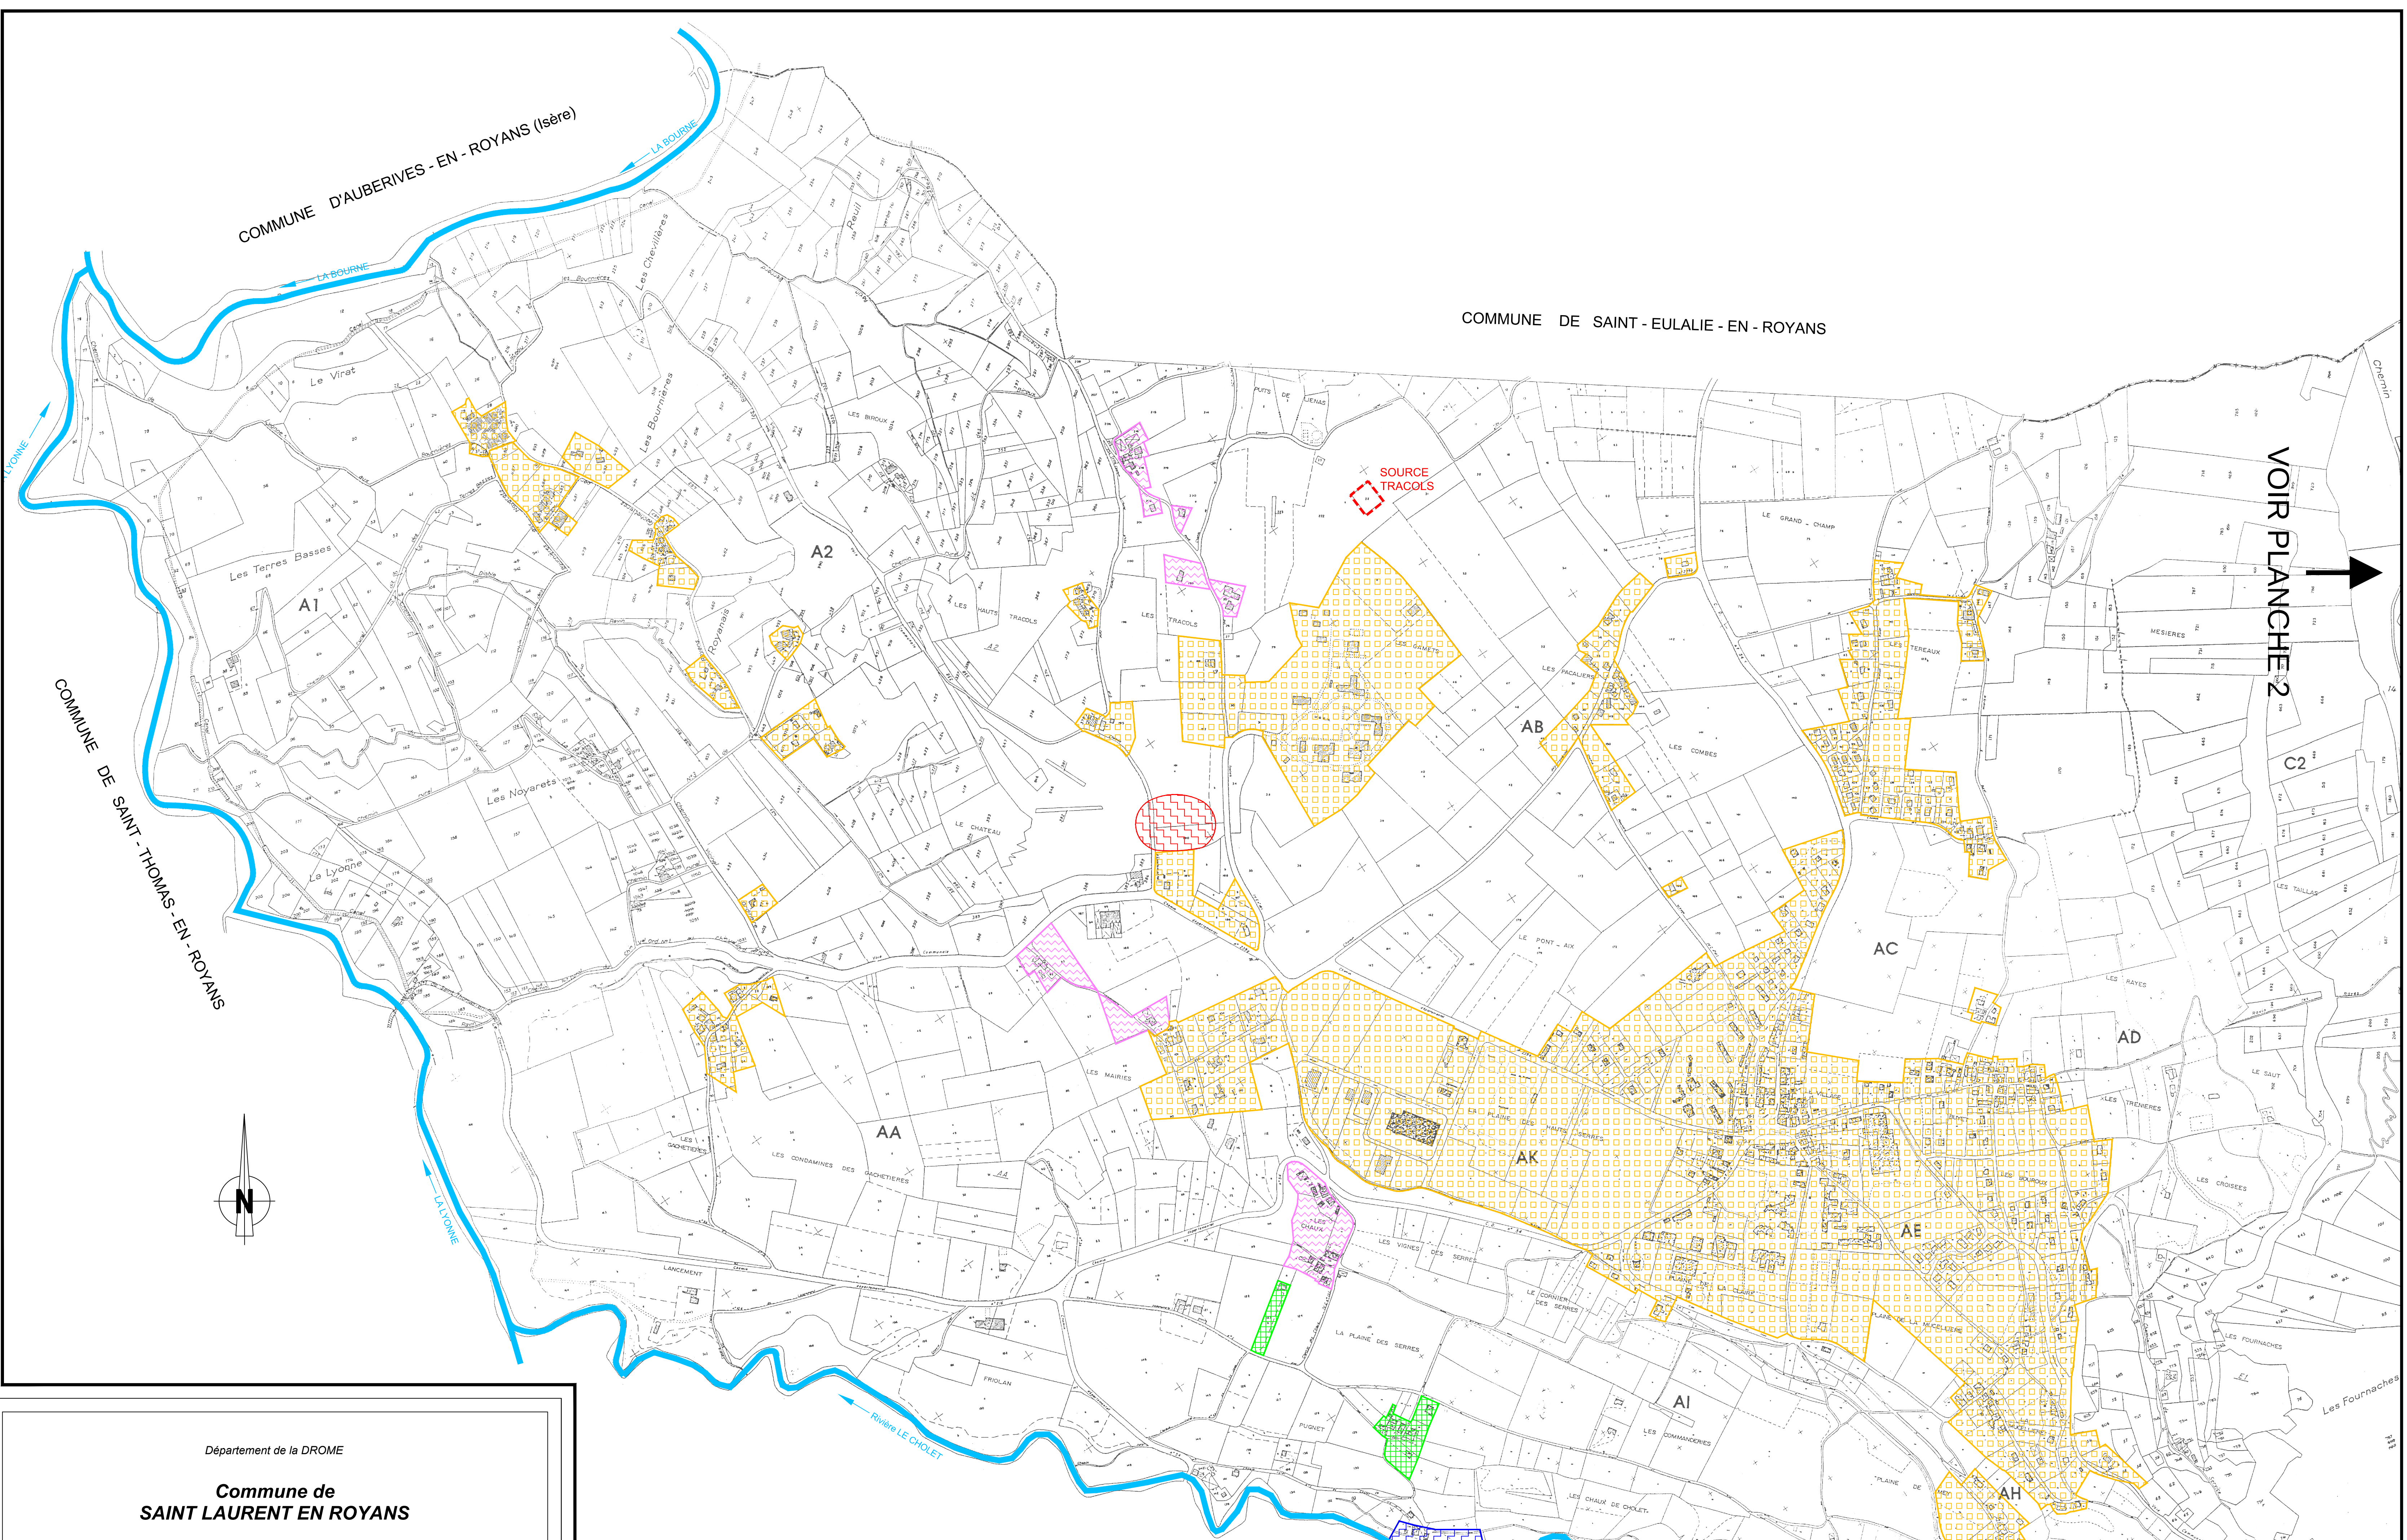

VOIR PLANCHE 2

Département de la DROME

Commune de SAINT LAURENT EN ROYANS

**DOSSIER DE ZONAGE
PAR MODE D'ASSAINISSEMENT**

B	25/01/2016	GF	Mise à jour	FP
A	17/12/2015	FP	PREMIERE DIFFUSION	FP
INDICE	DATE	NOM	NATURE DES MODIFICATIONS	VERIFIE

Fond de Plan dressé par : SCANNERISATION

ANNEXE 1

Plan du Zonage - Collectif / Non Collectif

N° DE PLAN :	1.1
CHEF DE PROJET	F. PIOLAT
NUMERO D'ETUDE	15CVA027
ECHELLE	1/5000
DESSINATEUR	G. FIGUET
DATE	Déc 2015

SAFEGE
Ingénieurs Conseils

Agence de VALENCE
2A La Croix des Mâtes
26600 LA ROCHE-DE-GUIN
Tél. 04 75 84 03 50
Fax 04 75 84 03 51

Ce plan est la propriété de SAFEGE Environnement. Il ne peut être reproduit, modifié et diffusé sans autorisation.

LEGENDE

ASSAINISSEMENT COLLECTIF :

Zone d'assainissement collectif

ASSAINISSEMENT NON COLLECTIF :

Zone d'assainissement non collectif étudiée (*) et favorable (filière non drainée)


Zone d'assainissement non collectif étudiée (*) et peu favorable (filière drainée)

Tout le reste du territoire :
Zone d'assainissement non collectif (pas étudiée)

Risque naturel (glissement de terrain)

Risque naturel (inondation)

Remarque :
(*) Etudiée = l'aptitude des sols à l'assainissement non collectif a été étudiée dans le cadre du Schéma Directeur d'Assainissement de 2001

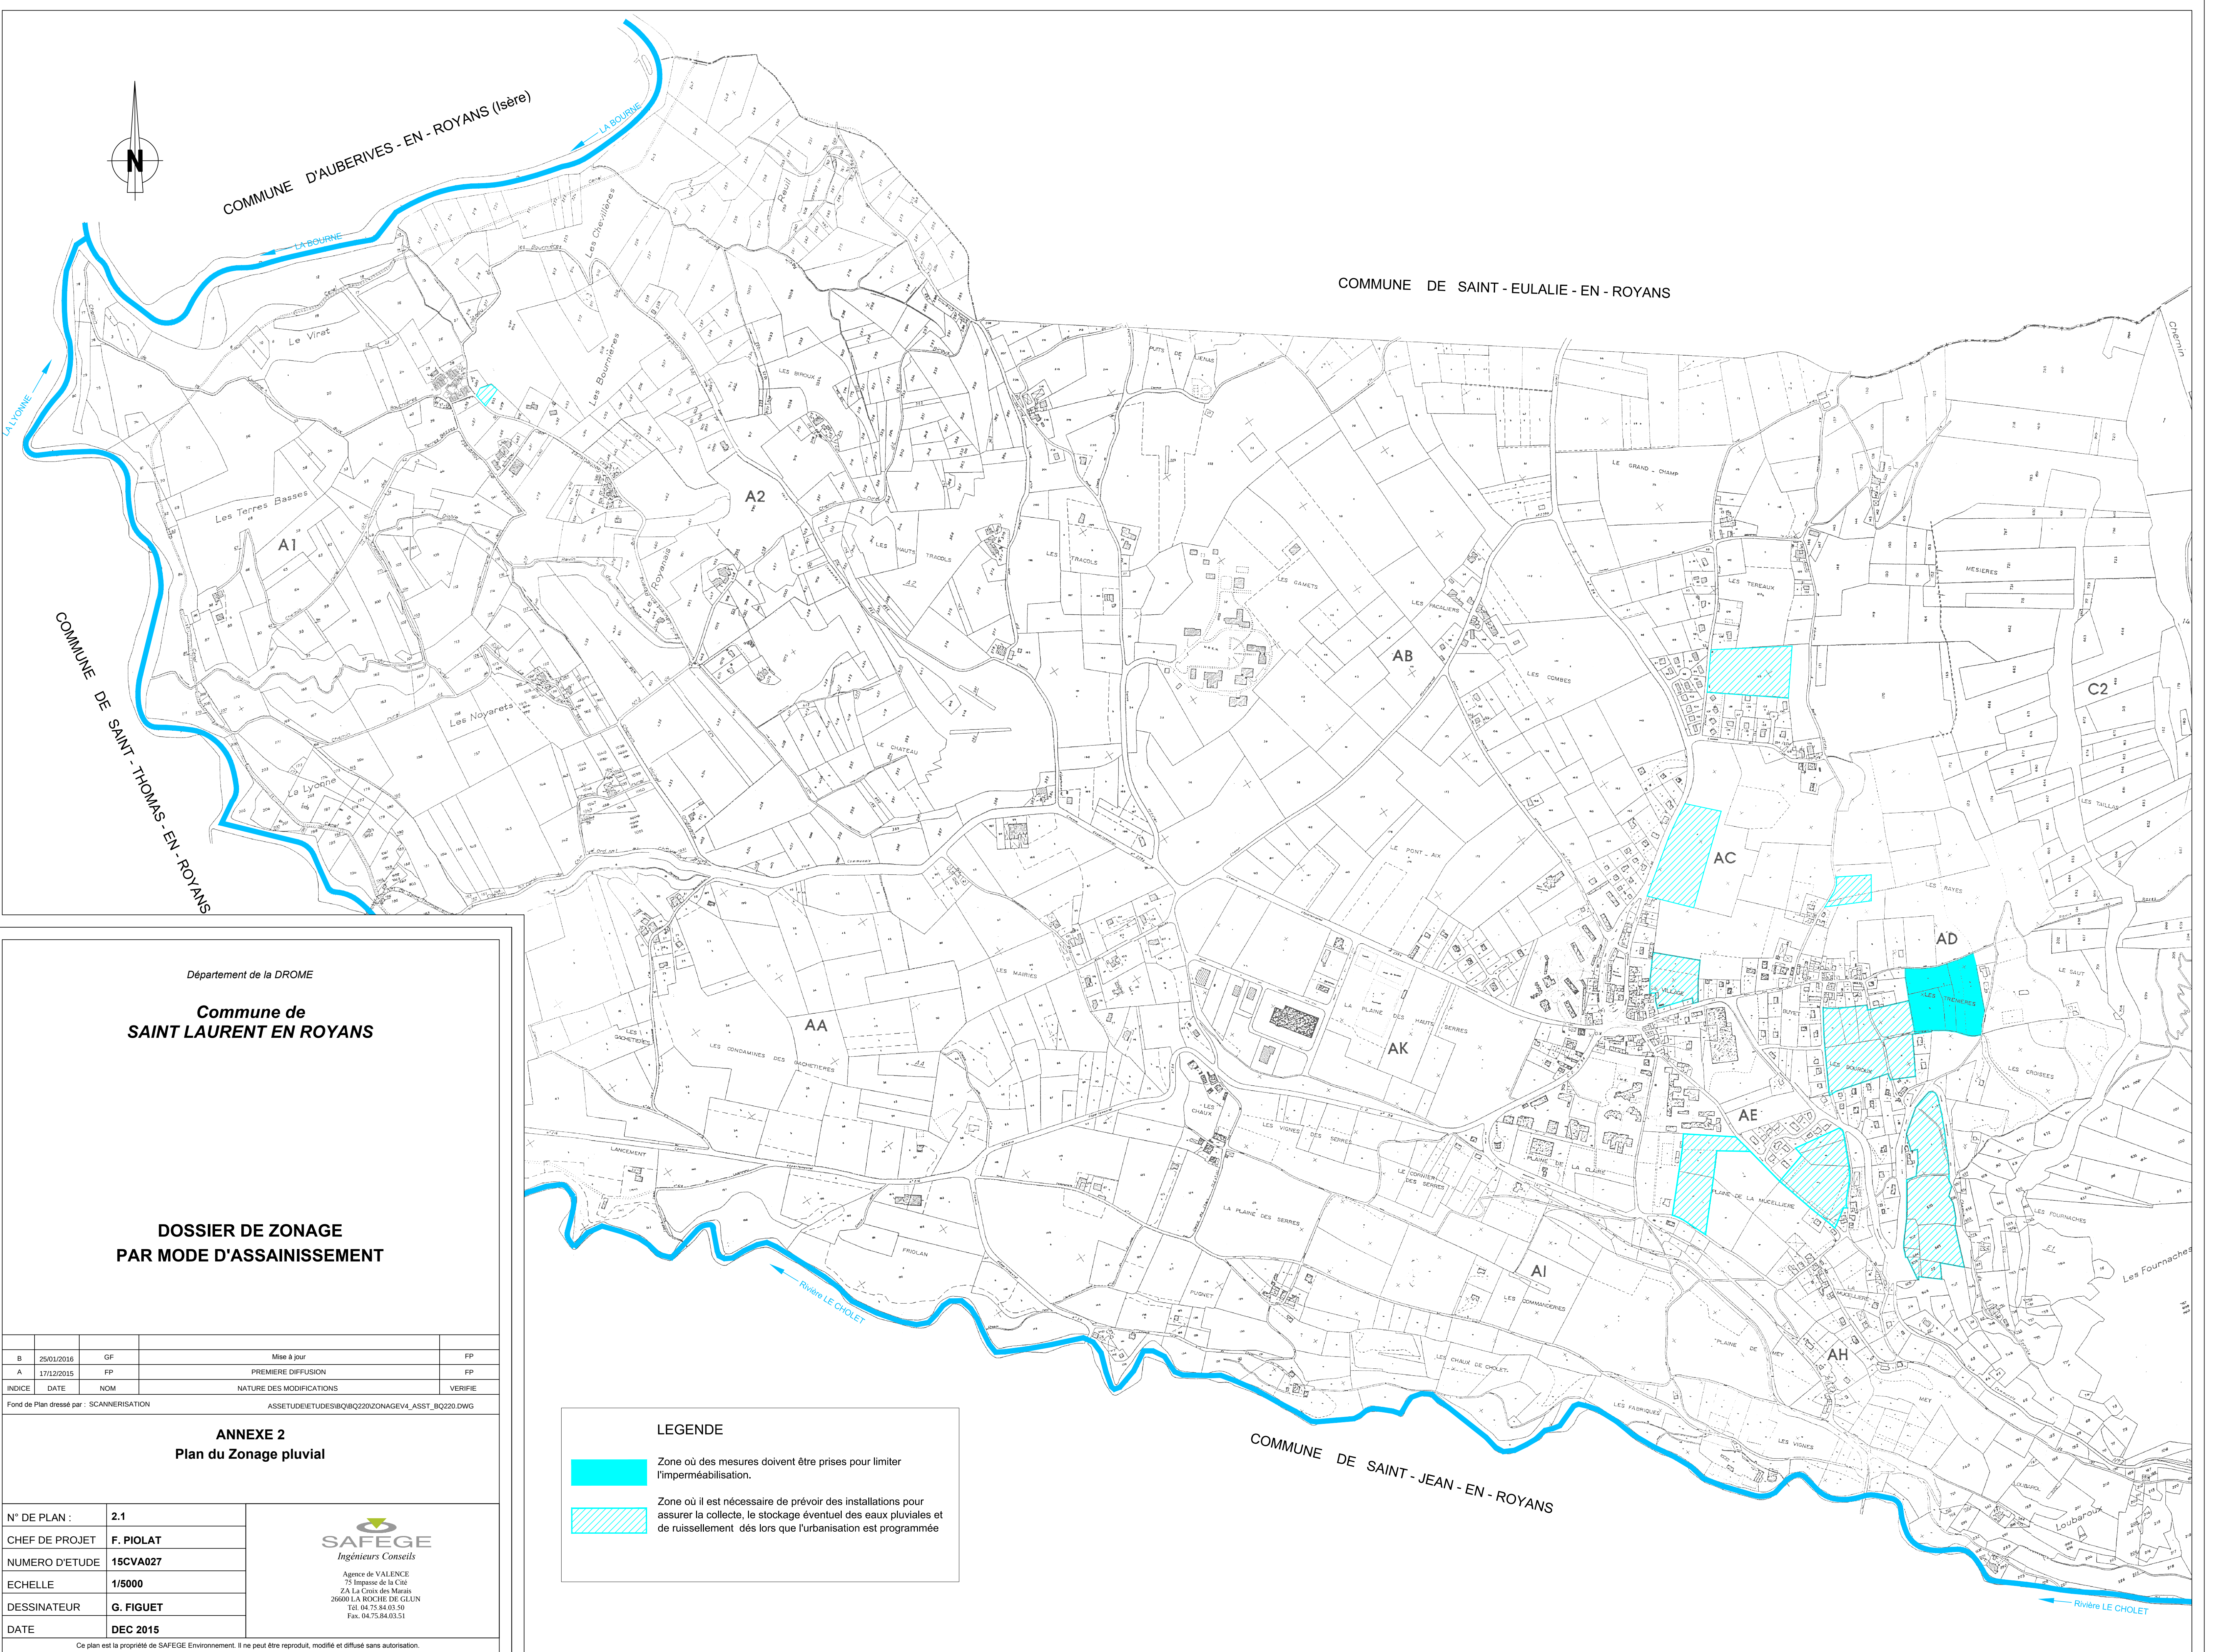

Département de la DROME

Commune de
SAINT LAURENT EN ROYANS

DOSSIER DE ZONAGE
PAR MODE D'ASSAINISSEMENT

ANNEXE 2
Plan du Zonage pluvial

B	25/01/2016	GF	Mise à jour	FP
A	17/12/2015	FP	PREMIERE DIFFUSION	FP
INDICE	DATE	NOM	NATURE DES MODIFICATIONS	VERIFIE
Fond de Plan dressé par : SCANNERISATION			ASSETUDEIETUDES\BQ\BQ2020\ZONAGE\ASSET_BQ2020.DWG	

N° DE PLAN :	2.1
CHEF DE PROJET	F. PIOLAT
NUMERO D'ETUDE	15CVA027
ECHELLE	1/5000
DESSINATEUR	G. FIGUET
DATE	DEC 2015

SAFEGE

Ingénieurs Conseils

Agence de VALENCE
2A La Cité des Maitres
26000 LA ROCHE-DE-GLIN
Tél. 04 75 84 03 50
Fax 04 75 84 03 51

Ce plan est la propriété de SAFEGE Environnement. Il ne peut être reproduit, modifié et diffusé sans autorisation.