SAEP DU VEXIN NORMAND

Codification Qualité : I.E.F2010.316.A | Date de création : 24/12/2004 | Date de mise à jour : 16/05/2012 | Dessiné par : C BAY

GESTION DU PATRIMOINE RESEAU

Planche 16
Echelle 1/4000

PLAN RESEAU EAU POTABLE
↳Étrépagny

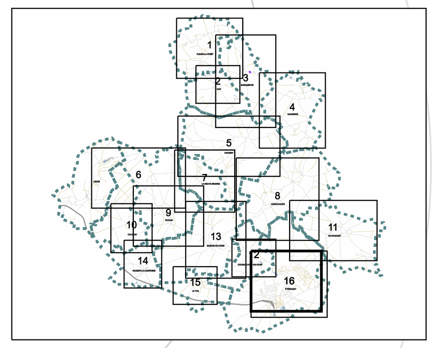

Visa Bureau d'étude	Visa Responsable service

AGENCE DES ANDELYS
ZAC Eco-Seine, Route des Andelys
27705 BOUAFLES Cedex
TEL : 02 32 54 70 25
FAX : 02 32 54 55 28

VEOLIA EAU

INDEX DES RUES

BOIS DE DOUDEAUVILLE	Doudeauville-en-Vexin	GS48 GS49	12 16
R DE LA CAVEE	Doudeauville-en-Vexin	GR48	12 16
R DES RAIES COURTES	Doudeauville-en-Vexin	GR49 GR50 GQ49 GQ48 GP48	12 16
R DU MOULIN	Doudeauville-en-Vexin	GQ48 GR48 GP48	12 16
AV EDMOND MENNESSIER	Étrépagny	GS52 GS53	16
BOIS DE DOUDEAUVILLE	Étrépagny	GS49 GS48 GS47	12 16
CHE DE LA PORTE ROUGE	Étrépagny	GU53 GU54	16
CITE DU MAROC	Étrépagny	GU53	16
ETREPAGNY	Étrépagny	GS52	16
IMM PICARDIE	Étrépagny	GR51	16
IMM PROVENCE	Étrépagny	GR51 GS51	16
IMP ALBERT CAMUS	Étrépagny	GS51	16
IMP CHRISTIANE LEFEBVRE	Étrépagny	GT51	16
IMP DE L ECAUBERT	Étrépagny	GR51 GR52	16
IMP DES BLEUETS	Étrépagny	GR52	16
IMP DES MAREYEURS	Étrépagny	GU51 GT51	16
IMP DU SILO	Étrépagny	GS53 GR53	16
IMP JEAN MOULIN	Étrépagny	GR52	16
IMP JOLIOT CURIE	Étrépagny	GS51	16
L ECAUBERT	Étrépagny	GR52	16
LA BROCHE	Étrépagny	GX51 GW51	16
LA FERME DE SAINT MARTIN	Étrépagny	GS50	12 16
LA HERONNERIE	Étrépagny	GW51 GW50 GX50 GX49 GV49 GW49 GX48 GW48	11 16
LA LANDE VINET	Étrépagny	GU48 GV48 GU49 GU46 GU47	8 11 16
LA PASSEE MANSIGNY	Étrépagny	GU51 GU50 GV50	16
LE BOIS DE LA BROCHE	Étrépagny	GW52 GV52 GX51 GX52	16
LE CLOS DES EPIS	Étrépagny	GR51	16
LE CLOS VERT	Étrépagny	GS54 GS53	16
LE FOSSE VERT	Étrépagny	GN56 GN55 GO55 GP55 GP54 GQ54 GR54	16
LE MOUCHEL	Étrépagny	GR53 GS53 GS54	16
LE PLANT A LA CREME	Étrépagny	GS50 GS49	12 16
LE PUITS MERICARD	Étrépagny	GU48	11 16
LES GRANDS CHAMPS	Étrépagny	GT52	16
PARC SAINT MARTIN	Étrépagny	GT50 GT49	16
R ADOLPHE NEVEU	Étrépagny	GS52	16
R ALBERT CAMUS	Étrépagny	GR51 GS51	16
R ARISTIDE BRIAND	Étrépagny	GT52	16
R DE L ECAUBERT	Étrépagny	GR52	16
R DE LA LEVRIERE	Étrépagny	GU52	16
R DE LA LIBERATION	Étrépagny	GT53 GT52	16
R DE LA PORTE ROUGE	Étrépagny	GU53	16
R DE MARTINENG	Étrépagny	GS53 GS52	16
R DEFONTENAY	Étrépagny	GS51 GS52	16
R DES MARRONNIERS	Étrépagny	GS51	16
R DES RAIES COURTES	Étrépagny	GR50	12 16
R DESLONCHAMPS	Étrépagny	GS52	16
R DU CHEMIN DE FER	Étrépagny	GS53 GR52 GR53	16
R DU GENERAL LECLERC	Étrépagny	GR52 GR51	16
R DU MARECHAL FOCH	Étrépagny	GS52	16
R DU 30 NOVEMBRE	Étrépagny	GS52 GS51	16
R DU 8 MAI 1945	Étrépagny	GR51 GR52	16
R EUGENE LAVOISIER	Étrépagny	GS51	16
R FROYER	Étrépagny	GT52	16
R GEORGES CLEMENCEAU	Étrépagny	GS52 GR52 GT52	16
R JACQUES BREL	Étrépagny	GS51	16
R JEAN MOULIN	Étrépagny	GS51 GS52 GR52	16
R JOLIOT CURIE	Étrépagny	GS51 GS52	16
R MAISON DE VATIMESNIL	Étrépagny	GS52 GS53	16
R MANSIGNY	Étrépagny	GS53 GS52	16
R PASTEUR	Étrépagny	GS52 GS51	16
R PAUL DOUMER	Étrépagny	GS53	16
R ROBERT MENNESSIER	Étrépagny	GS53 GR53	16
R SAINT MARTIN	Étrépagny	GT51 GT52	16
R SAINT MAUR	Étrépagny	GT52 GU52 GU53	16
R SOUS L ORME	Étrépagny	GT52	16
R TURGOT	Étrépagny	GS52 GR52	16
R ZONE INDUSTRIELLE	Étrépagny	GT53 GU53	16
RES DES JARDINS	Étrépagny	GU52 GT52	16
RES LA LEVRIERE	Étrépagny	GU52	16
RES LE BEL AIR	Étrépagny	GU51	16
RES LE CLOS SAINT MARTIN	Étrépagny	GR51	16
RES LE MARQUIS	Étrépagny	GU51 GU52 GT52	16
RES LES GRANDS CHAMPS	Étrépagny	GT52	16
RES LES LILAS	Étrépagny	GR52	16
RES LES ROSES	Étrépagny	GR52	16
RES PAULETTE SARRAZINS	Étrépagny	GU52 GU53 GT53	16
RLE FAUVEL	Étrépagny	GT52	16
RTE D HACQUEVILLE	Étrépagny	GR53 GR54	16
RTE D HEUDICOURT	Étrépagny	GU51 GT51 GT52	16
RTE DE GISORS	Étrépagny	GU53 GV53	16
RTE DE NEUVILLE	Étrépagny	GR52 GN54 GN53 GO53 GP53 GQ53 GR53	16
RTE DU THIL	Étrépagny	GR52 GO52 GP52 GQ52	16
SAINT MARTIN	Étrépagny	GT50 GS50 GU50	16
SEN DE LA PORTE ROUGE	Étrépagny	GU54 GT54 GT53 GU55	16
LA HERONNERIE	Heudicourt	GY47 GX47 GX48	11 16

LEGENDE

Equipements Incendie
- Bouche incendie
- Poteau incendie

Equipements de Mesure
- Compteur
- Débimètre

Equipements Réseau
- Borne fontaine
- Bouche d'arrosage
- Bouche de lavage
- Clapet
- Cone
- Plaque pleine
- Purge
- Reducteur de pression
- Stabilisateur de Pression
- Ventouse automatique
- Ventouse manuelle
- Vidange

Vannes
	Ouverte	Fermée
Electrovanne		VF
Robinet vanne		VF
Vanne papillon		VF

Ouvrages
- Réservoirs
- Station de surpression
- Forage
- Usine

Tronçons
- Gravitaire
- Refoulement
- Refoulement - Distribution
- Surpresse

N
O
E
S
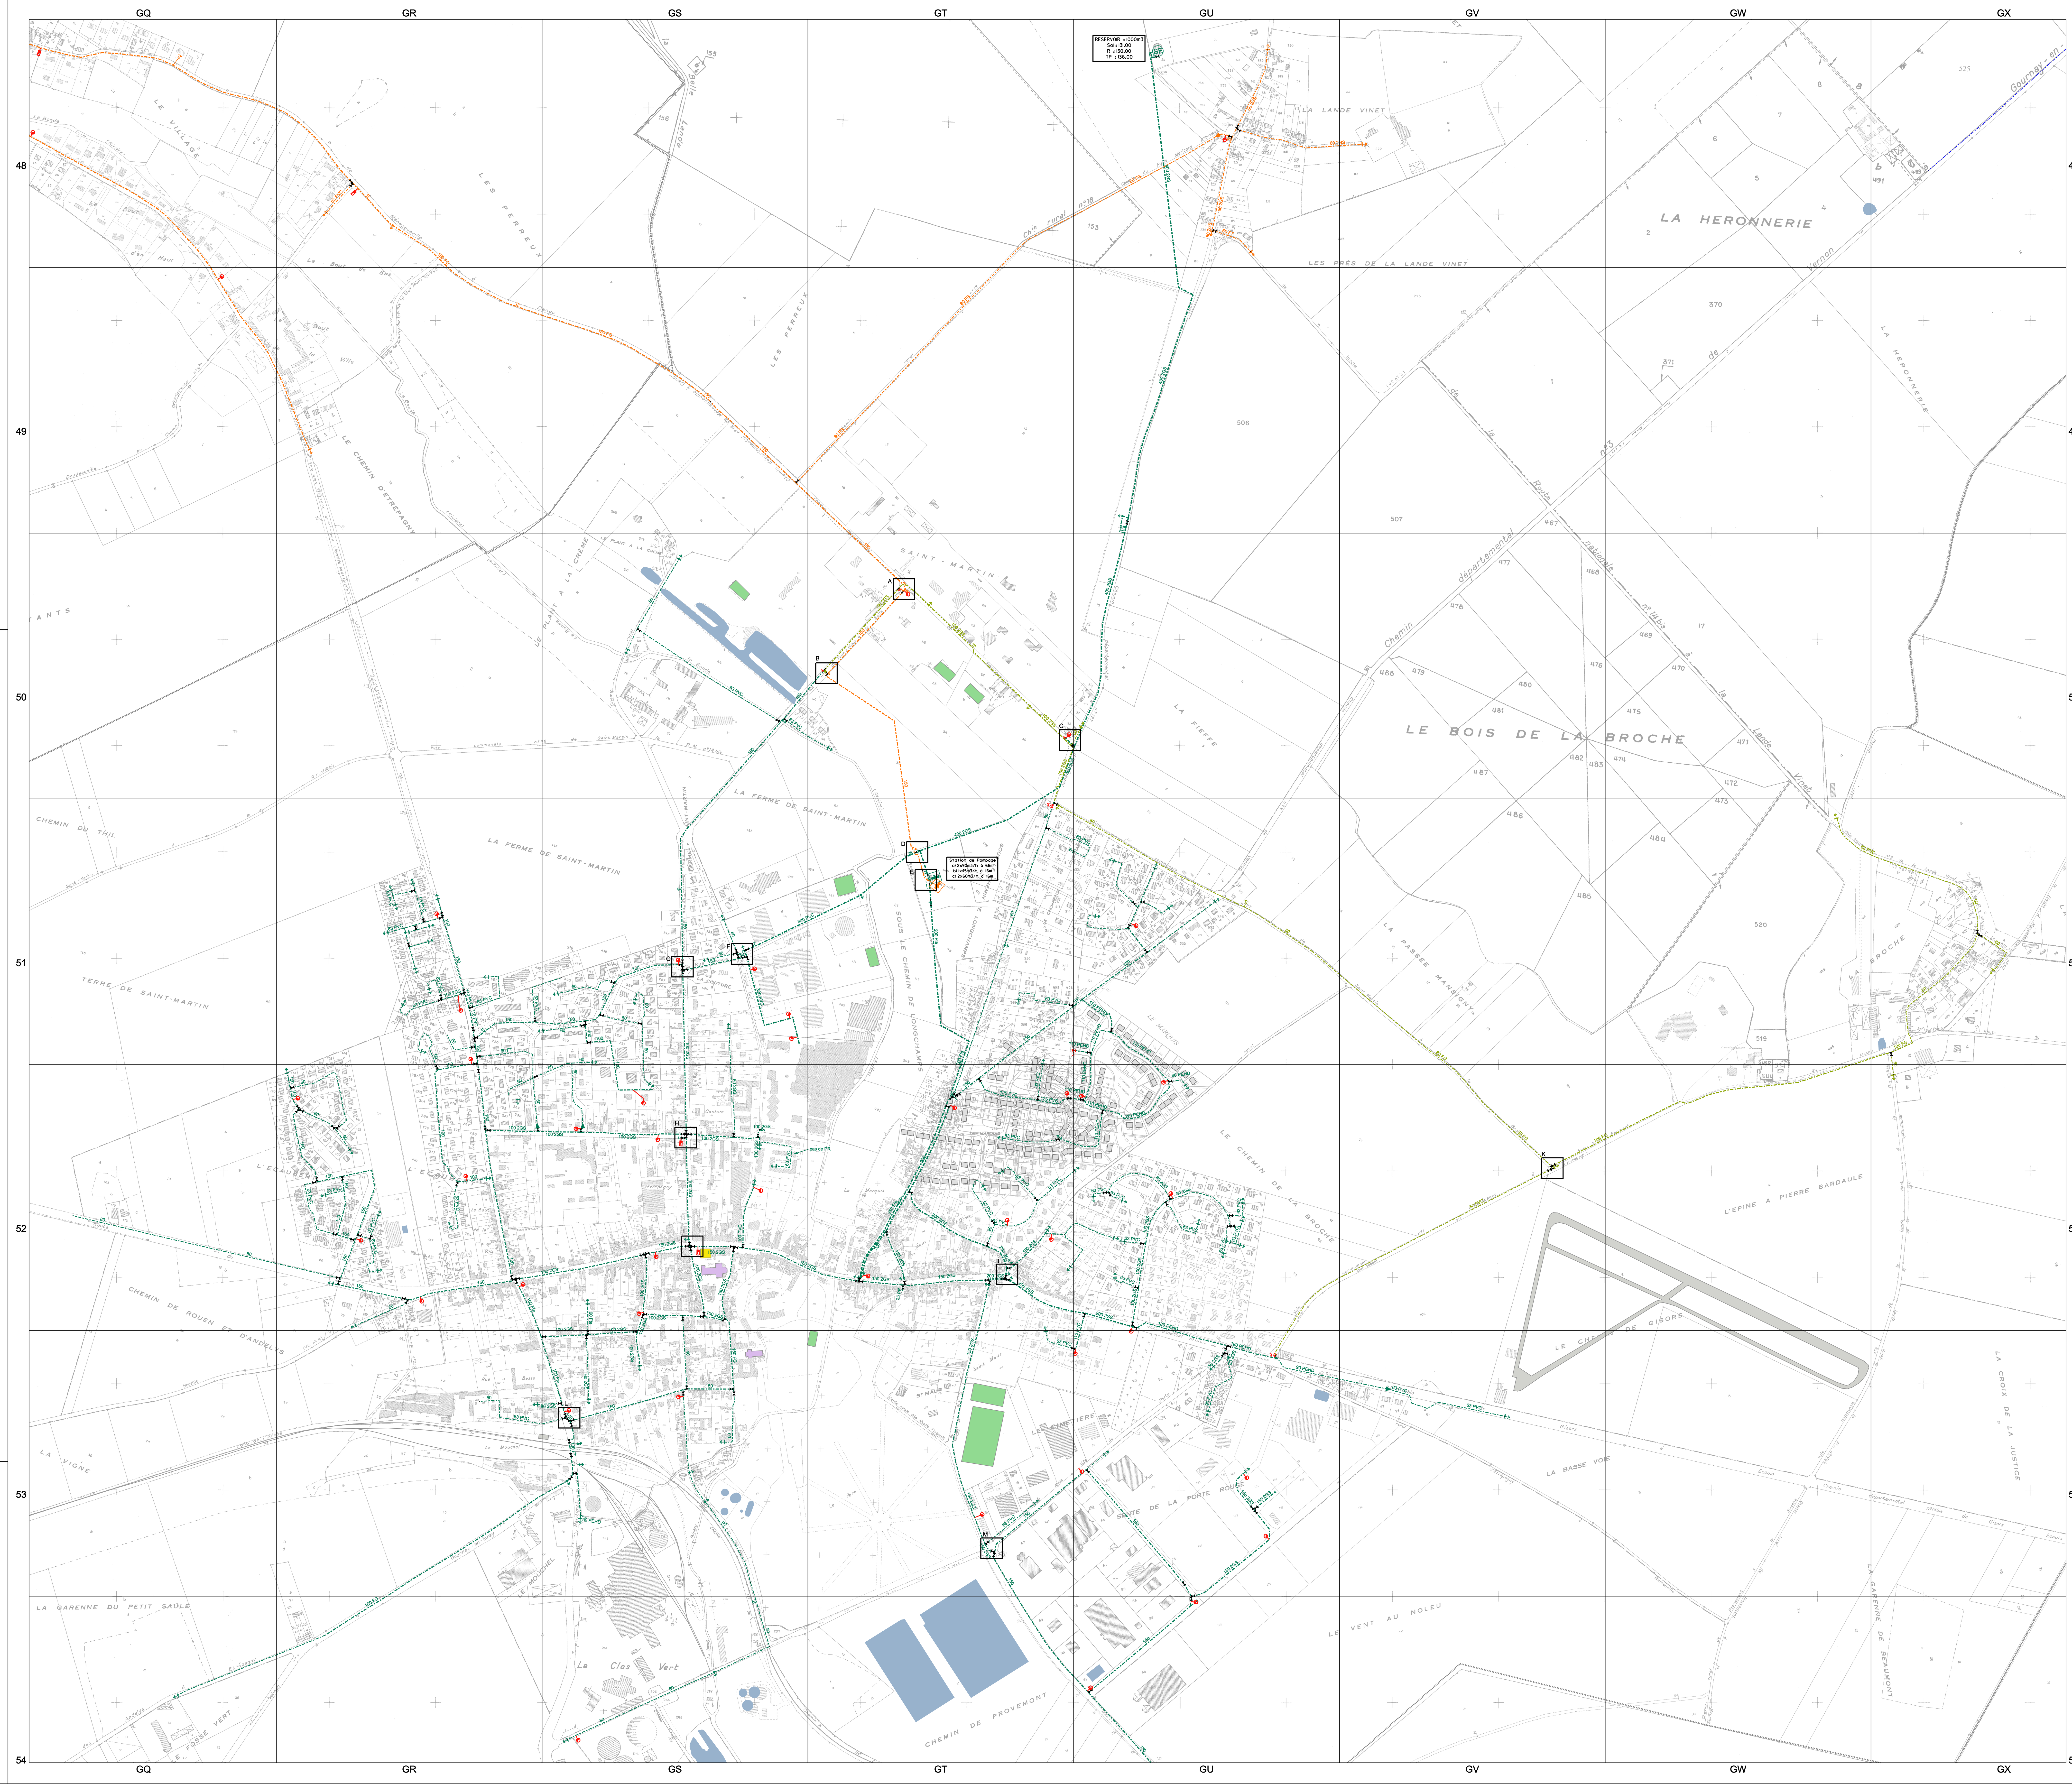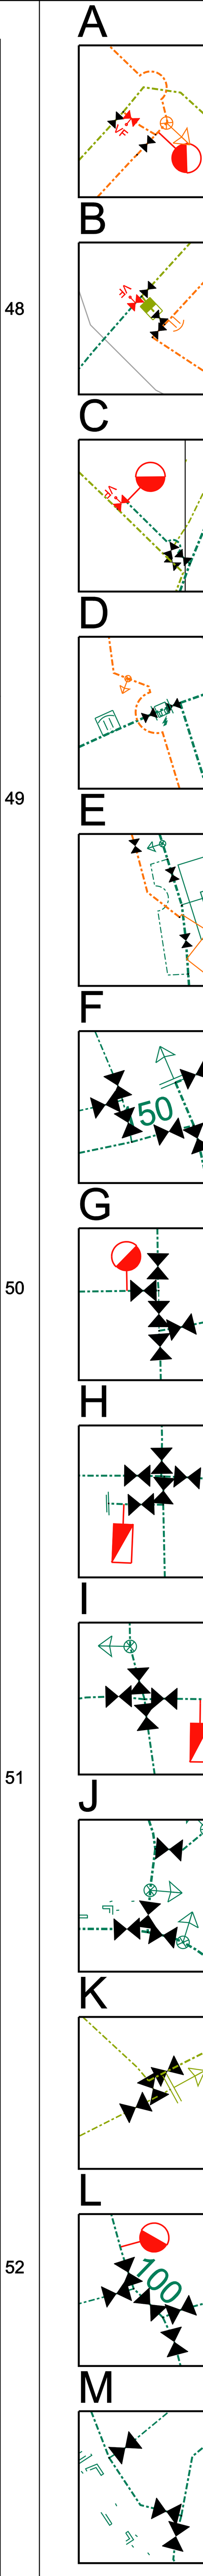
- Etage pression (10)
- Etage pression (7)
- Etage pression (8)
- Etage pression (6)
- Etage pression (12)
- Etage pression (3)
- Etage pression (11)
- Etage pression (13)
- Etage pression (1)