PLAN LOCAL D'URBANISME

COMMUNE D'AUNEAU

DEPARTEMENT DE L'EURE-ET-LOIR

RESEAU D'EAU POTABLE

Arrêté le 17 octobre 2013

Approuvé le 12 novembre 2014

PIECE DU PLU

6.2.2.

Cittànova

www.cittanova.fr

DEPARTEMENT
EURE & LOIR

Commune

AUNEAU

Plans des réseaux

EAU POTABLE

S:\DONNEES_SIG

PLANCHE 1 / 4

VEOLIA EAU
CENTRE BEAUCE ANJOU MAINE

SERVICE EURE & LOIR
5 rue Charles COULOMB
CHARTRES - BP 30081
02.37.88.41.50
02.37.35.17.29

DESSINE PAR	VERIFIE PAR
Ph. DENIS	Th. REVERDY
DATE DE CREATION	DATE DE MISE A JOUR
2007	7 novembre 2012
DATE D'IMPRESSION	ECHELLE
13 mars 2013	1 / 2000

0 50m 100m 150m 200m 250m

LEGENDE MATERIAU

FD - FONTE DUCTILE
FG - FONTE GRISE
PB - PLOMB
PVC - POLYCHLORURE DE VINYLE

LEGENDE EAU POTABLE

- BOUCHE INCENDIE
- POTEAU INCENDIE
- VANNE
- VANNE ELECTRIQUE
- VANNE QUART DE TOUR
- BOUCHE DE LAVAGE
- BORNE FONTAINE
- CONE
- VENTOUSE
- PUITS ou FORAGE
- CAPTAGE
- DEBIMETRE
- RESERVOIR AU SOL
- RESERVOIR SUR TOUR
- COMPTEUR
- SOUPAPE
- CLAPET
- DECHARGE

1
2 3
4

DEPARTEMENT
EURE & LOIR

Commune

AUNEAU

Plans des réseaux

EAU POTABLE

S:\DONNEES_SIG — PLANCHE 2 / 4

VEOLIA EAU
CENTRE BEAUCE PERCHE

SERVICE EURE & LOIR
5 rue Charles COULOMB
CHARTRES - BP 30081
02.37.88.41.50
02.37.35.17.29

DESSINE PAR	VERIFIE PAR
Ph. DENIS	Th. REVERDY
DATE DE CREATION	DATE DE MISE A JOUR
2007	7 novembre 2012
DATE D'IMPRESSION	ECHELLE
13 mars 2013	1 / 2000

0 50m 100m 150m 200m 250m

LEGENDE MATERIAU

FD - FONTE DUCTILE
FG - FONTE GRISE
PB - PLOMB
PVC - POLYCHLORURE DE VINYLE

LEGENDE EAU POTABLE

- BOUCHE INCENDIE
- POTEAU INCENDIE
- VANNE
- VANNE ELECTRIQUE
- VANNE QUART DE TOUR
- BOUCHE DE LAVAGE
- BORNE FONTAINE
- CONE
- VENTOUSE
- PUITS ou FORAGE
- CAPTAGE
- DEBIMETRE
- RESERVOIR AU SOL
- RESERVOIR SUR TOUR
- COMPTEUR
- SOUPAPE
- CLAPET
- DECHARGE

1
2 3
4

DEPARTEMENT
EURE & LOIR

Commune
AUNEAU

Plans des réseaux

EAU POTABLE

S:\DONNEES_SIG

PLANCHE 3 / 4

VEOLIA EAU
CENTRE BEAUCE ANJOU MAINE

SERVICE EURE & LOIR
5 rue Charles COULOMB
CHARTRES - BP 30081
02.37.88.41.50
02.37.35.17.29

DESSINE PAR	VERIFIE PAR
Ph. DENIS	Th. REVERDY
DATE DE CREATION	DATE DE MISE A JOUR
2007	7 novembre 2012
DATE D'IMPRESSION	ECHELLE
13 mars 2013	1 / 2000

0 — 50,00m — 100,00m — 150,00m — 200,00m — 250,00m

LEGENDE MATERIAU

FD - FONTE DUCTILE
FG - FONTE GRISE
PB - PLOMB
PVC - POLYCHLORURE DE VINYLE

LEGENDE EAU POTABLE

BOUCHE INCENDIE	PUITS ou FORAGE
POTEAU INCENDIE	CAPTAGE
VANNE	DEBIMETRE
VANNE ELECTRIQUE	RESERVOIR AU SOL
VANNE QUART DE TOUR	RESERVOIR SUR TOUR
BOUCHE DE LAVAGE	COMPTEUR
BORNE FONTAINE	SOUPAPE
CONE	CLAPET
VENTOUSE	DECHARGE

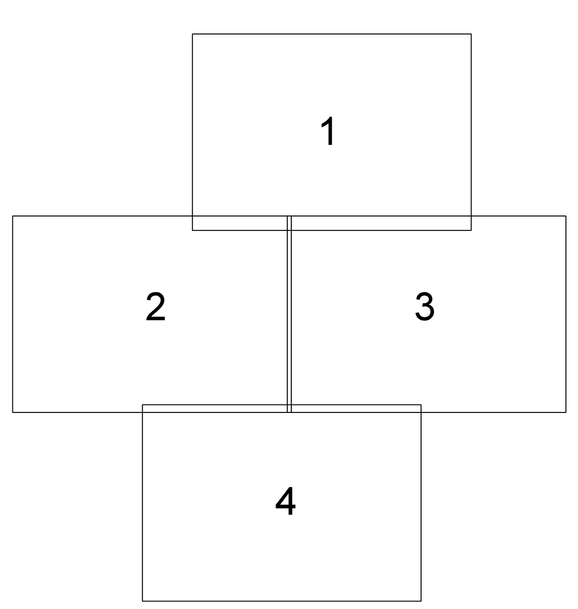

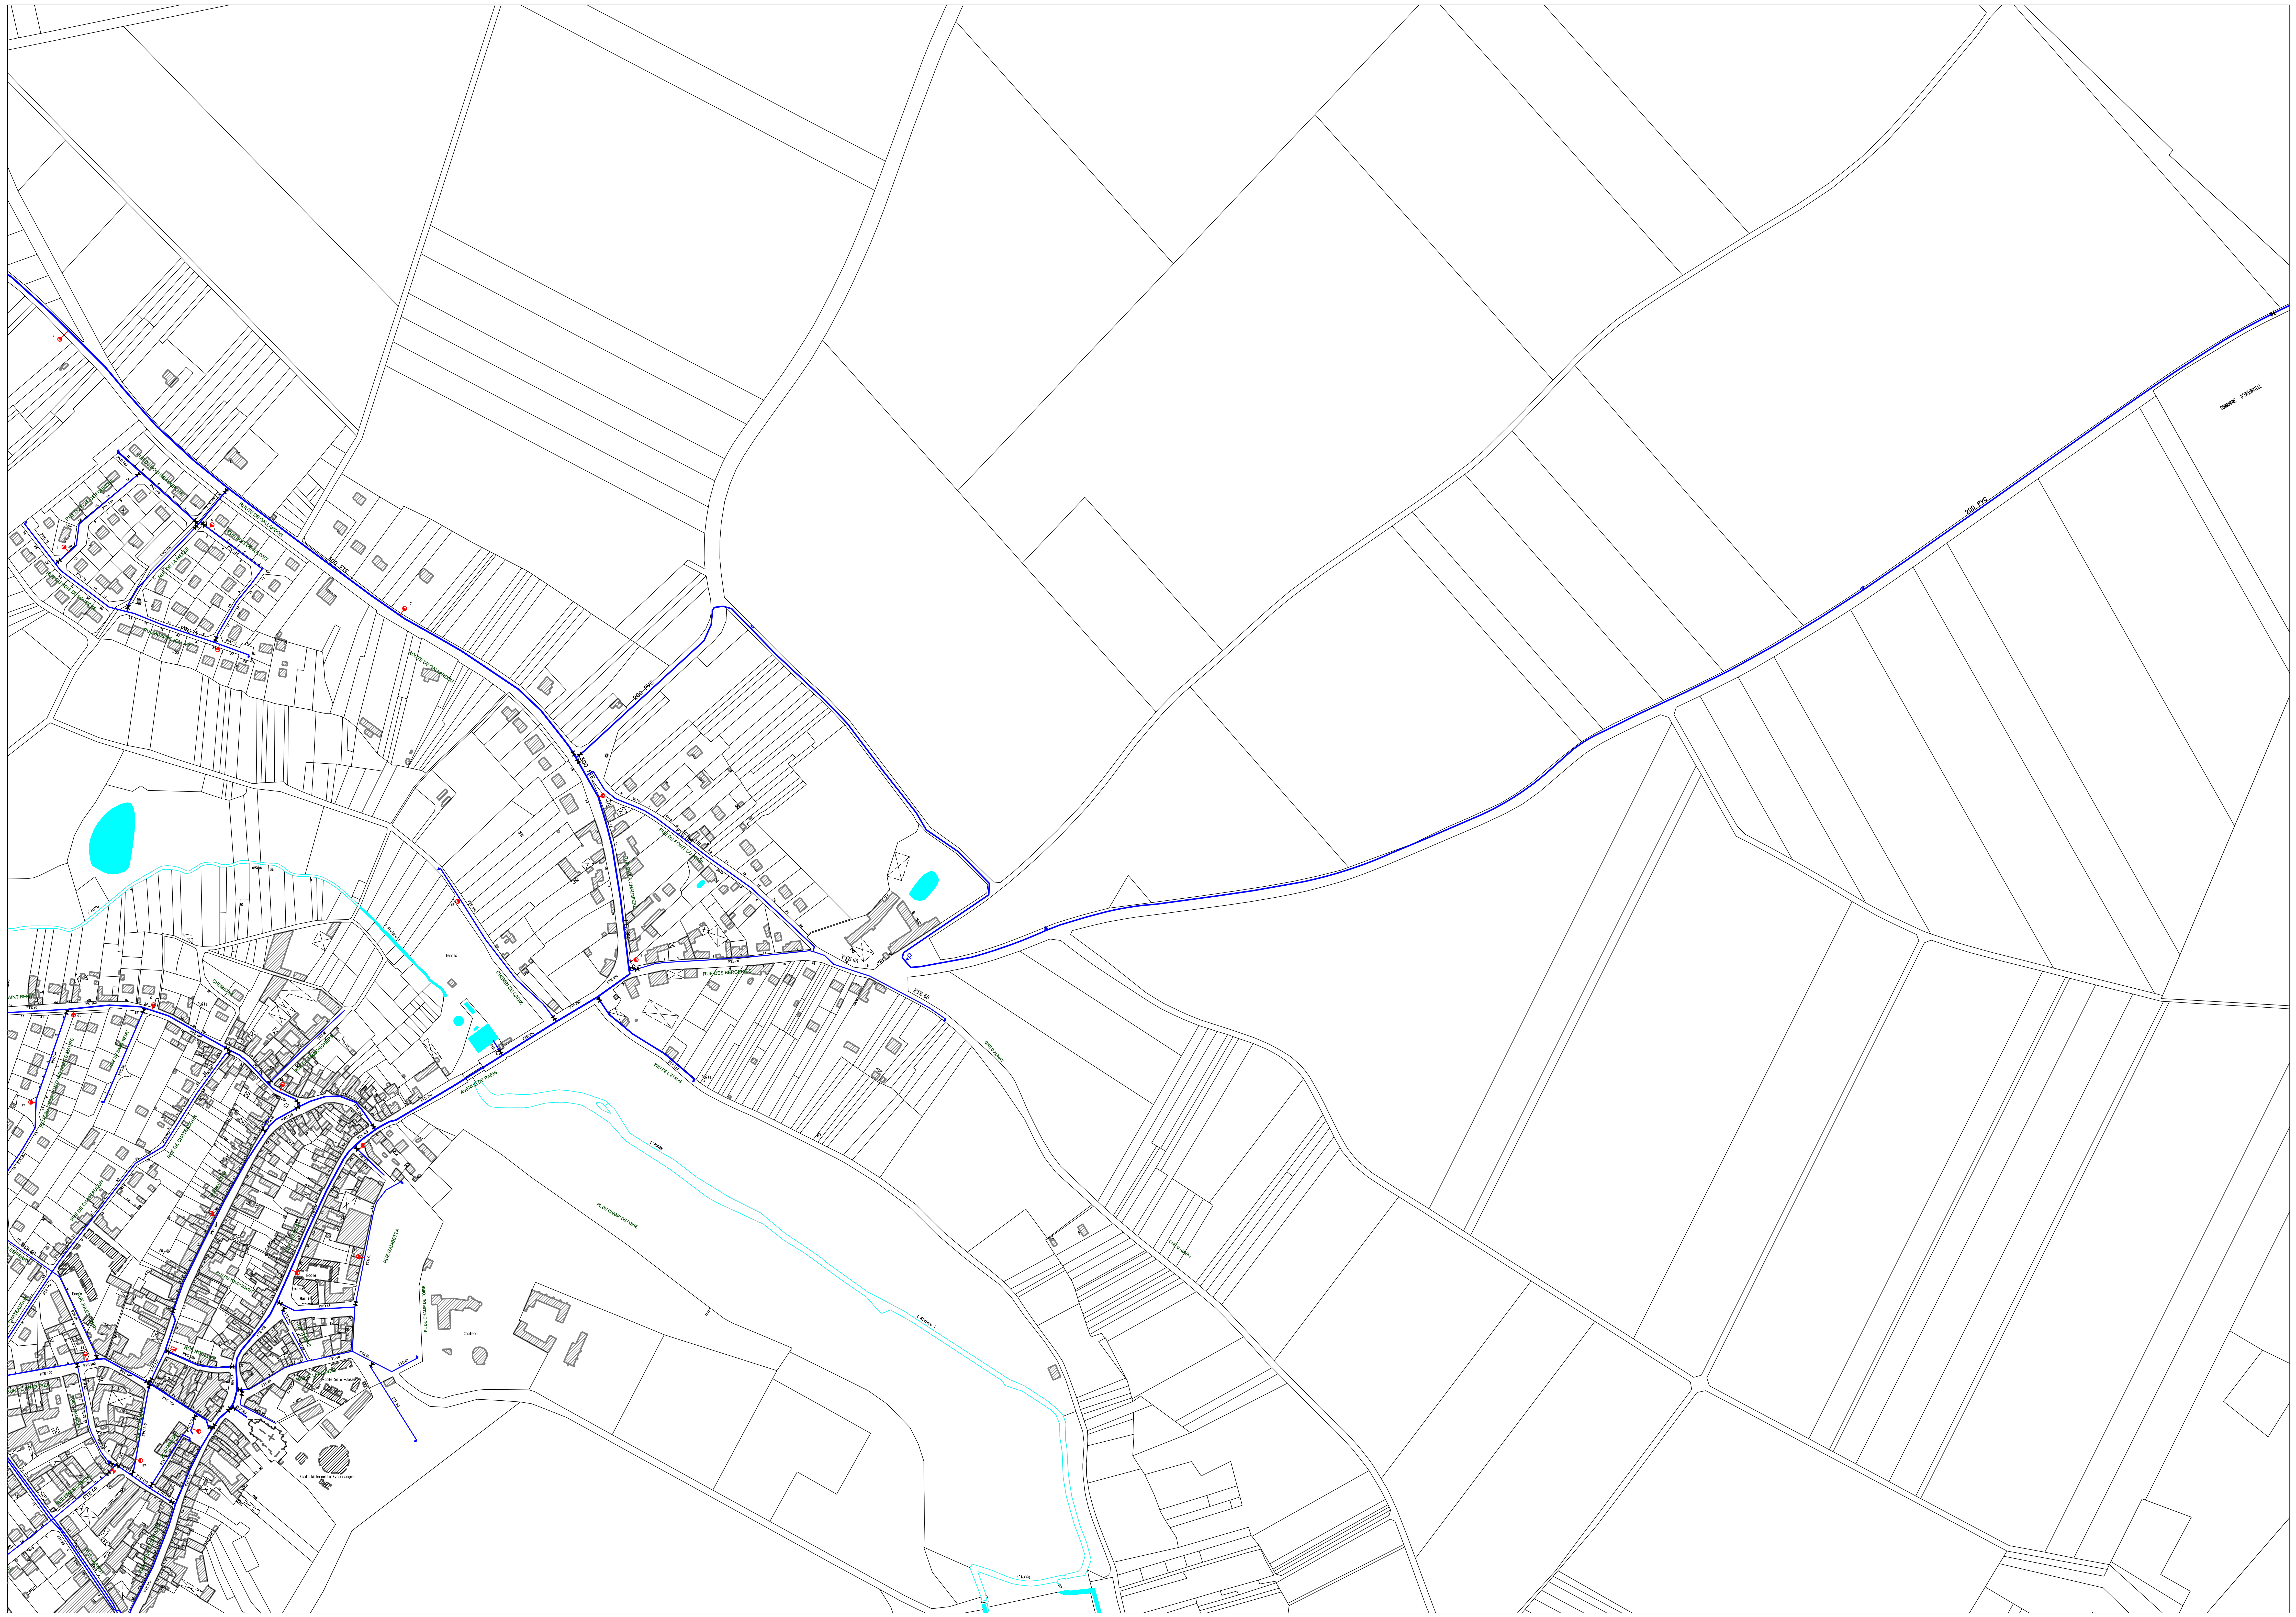

DEPARTEMENT
EURE & LOIR

Commune

AUNEAU

Plans des réseaux

EAU POTABLE

S:\DONNEES_SIG

PLANCHE 4 / 4

VEOLIA EAU

CENTRE BEAUCE PERCHE

SERVICE EURE & LOIR
5 rue Charles COULOMB
CHARTRES - BP 30081
02.37.88.41.50
02.37.35.17.29

DESSINE PAR	VERIFIE PAR
Ph. DENIS	Th. REVERDY
DATE DE CREATION	DATE DE MISE A JOUR
2007	7 novembre 2012
DATE D'IMPRESSION	ECHELLE
13 mars 2013	1 / 2000

0 50m 100m 150m 200m 250m

LEGENDE MATERIAU

FD - FONTE DUCTILE
FG - FONTE GRISE
PB - PLOMB
PVC - POLYCHLORURE DE VINYLE

LEGENDE EAU POTABLE

- BOUCHE INCENDIE
- POTEAU INCENDIE
- VANNE
- VANNE ELECTRIQUE
- VANNE QUART DE TOUR
- BOUCHE DE LAVAGE
- BORNE FONTAINE
- CONE
- VENTOUSE
- PUITS ou FORAGE
- CAPTAGE
- DEBIMETRE
- RESERVOIR AU SOL
- RESERVOIR SUR TOUR
- COMPTEUR
- SOUPAPE
- CLAPET
- DECHARGE

1
2 3
4