




Commune de
Gellainville
Eure-et-Loir
7, rue de la Mairie - 28030 GELLAINVILLE - Tél : 02 37 28 69 87

Révision
du Plan Local d'Urbanisme

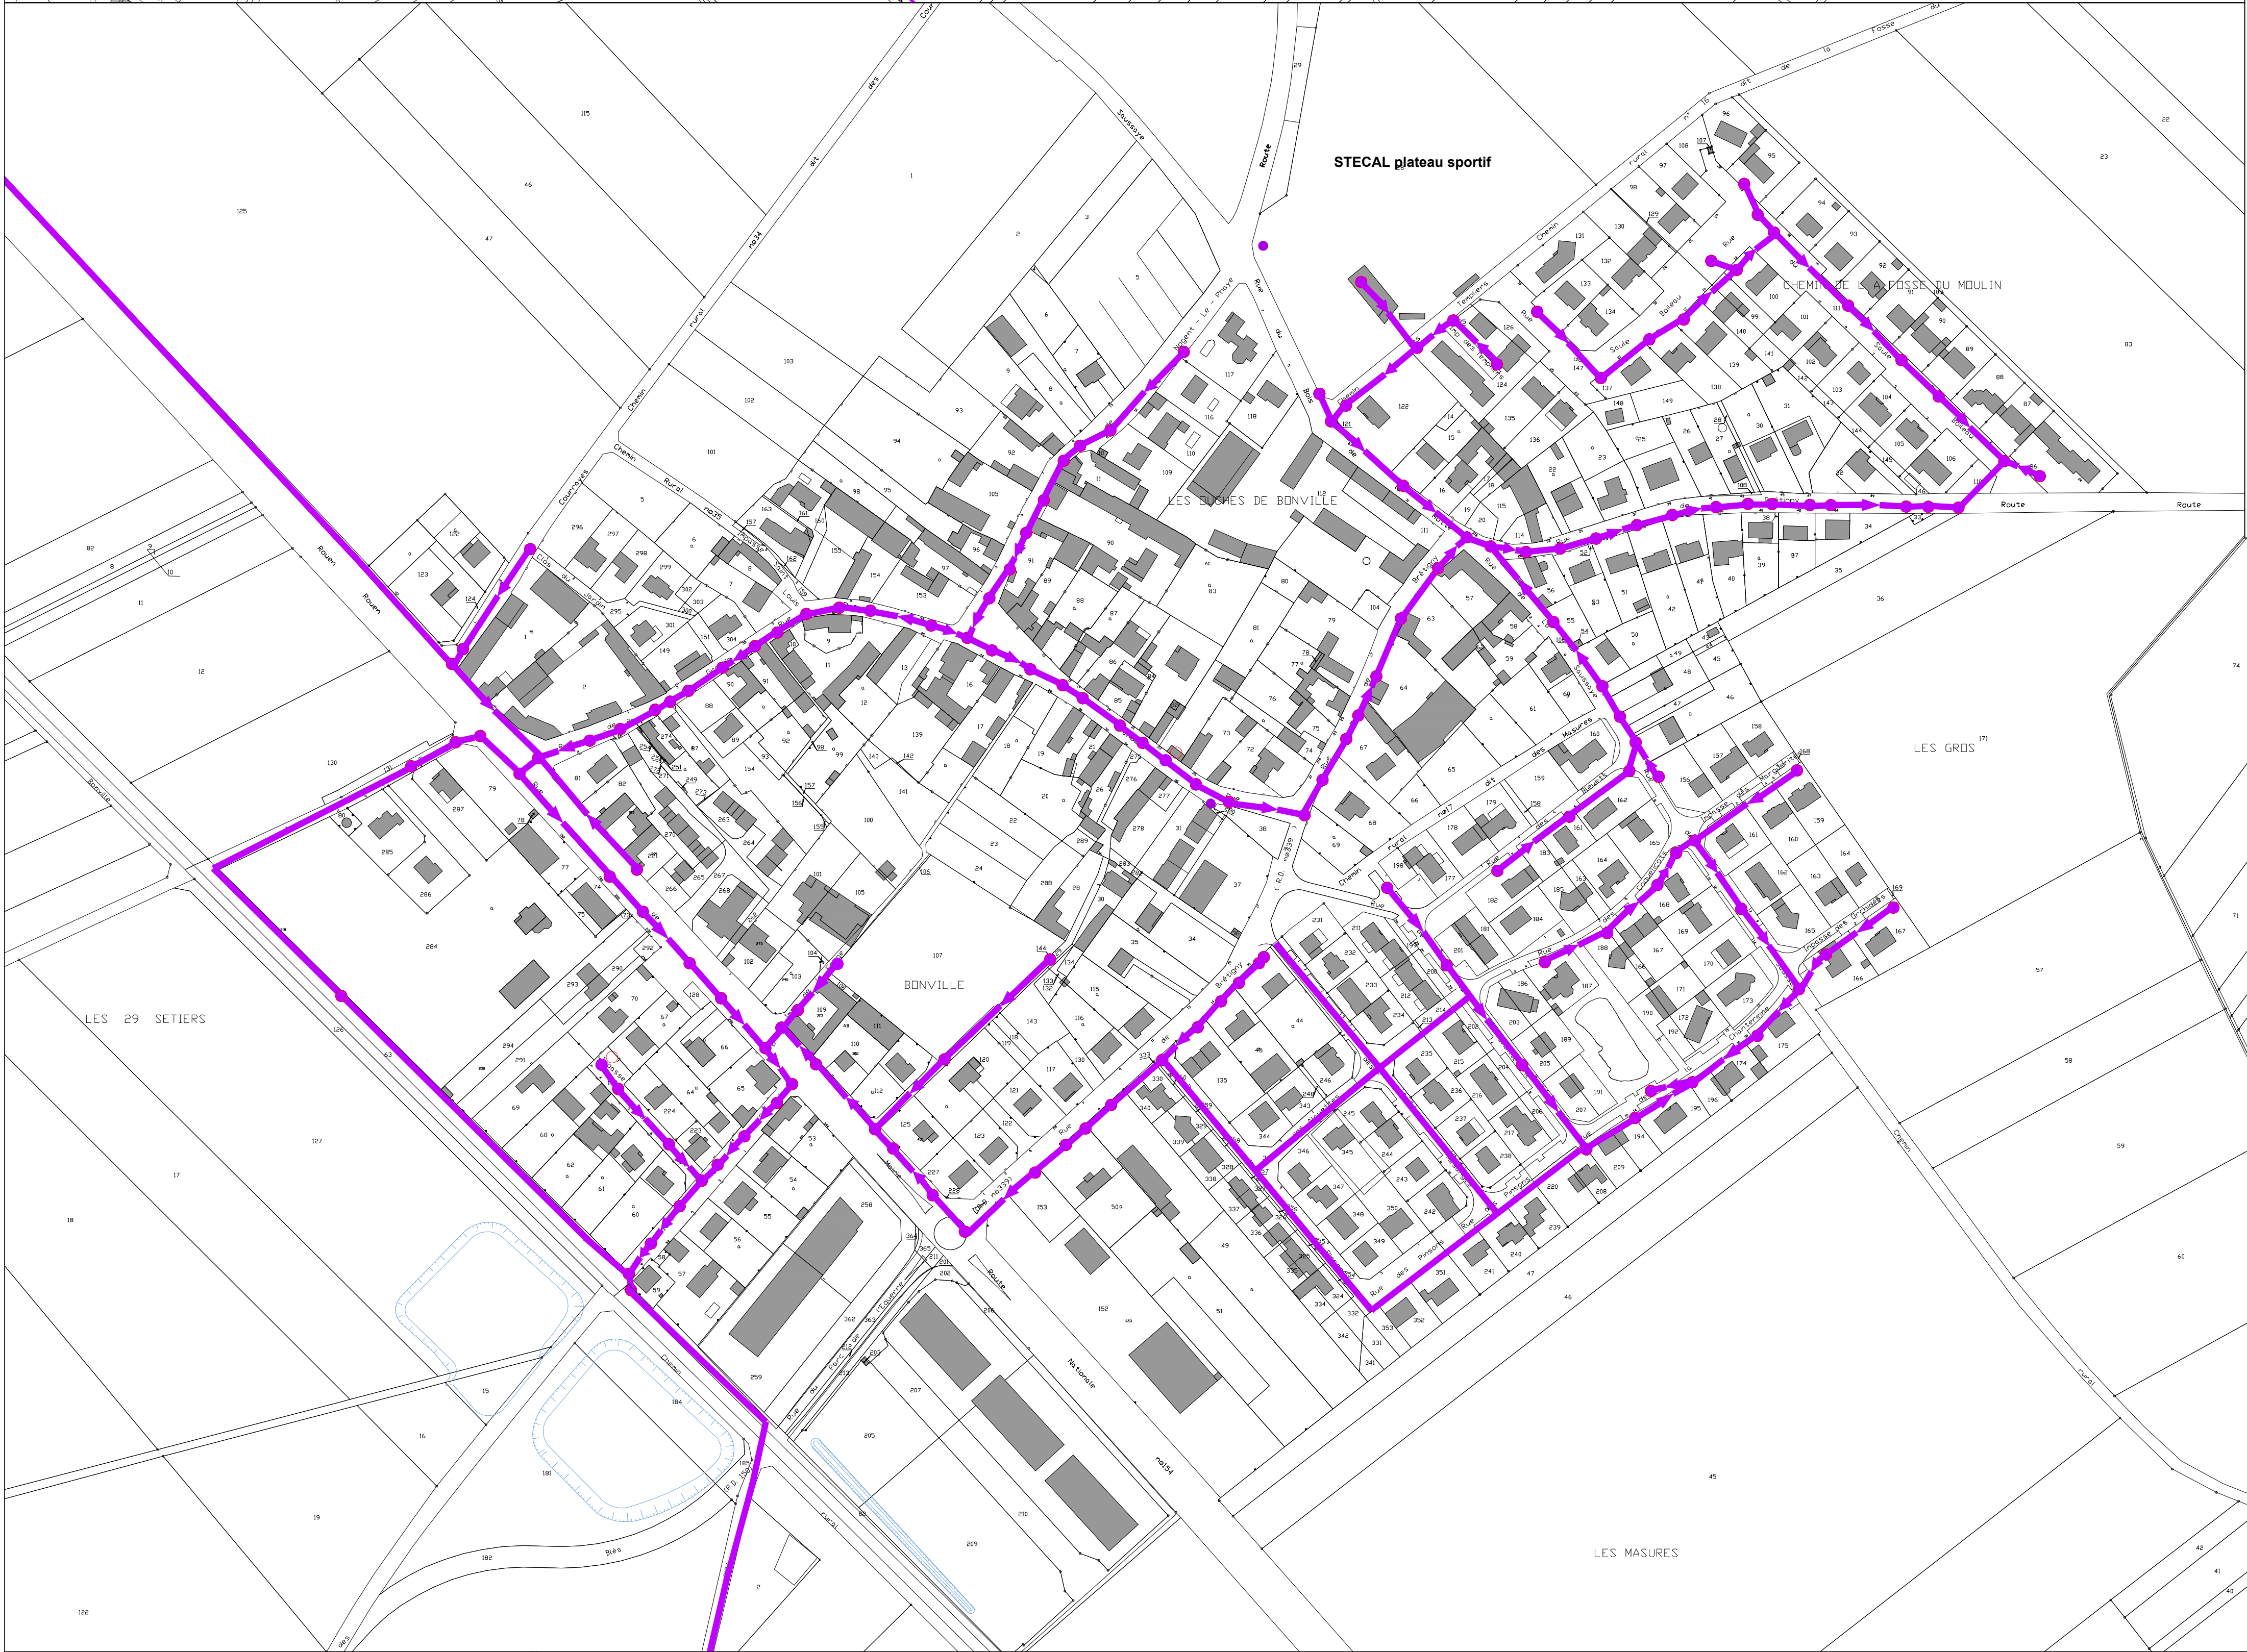

PLAN DES RESEAUX D'ASSAINISSEMENT

8.3

- Prescription de la révision du Plan Local d'Urbanisme le 17 octobre 2022
- Arrêt du projet du Plan Local d'Urbanisme le 2 septembre 2025
- Dossier soumis à enquête publique du 8 janvier au 24 février 2026
- Révision du Plan Local d'Urbanisme approuvée le 23 juillet 2026

ECHELLE:
1/5000 - 1/2000

PHASE:
Approbation

Vu pour être annexé à la
délibération du conseil municipal du
23 juillet 2026
approuvant la révision
du plan local d'urbanisme
de la commune de Gellainville
Le Maire,

4bis, rue Saint-Barthélemy - 28000 Chartres ■ TEL : 02 37 91 08 08 ■ courriel : contact@o-ya.fr

LEGENDE

-
- Regard de visite
-
- Canalisation Eaux Usées