





6.4

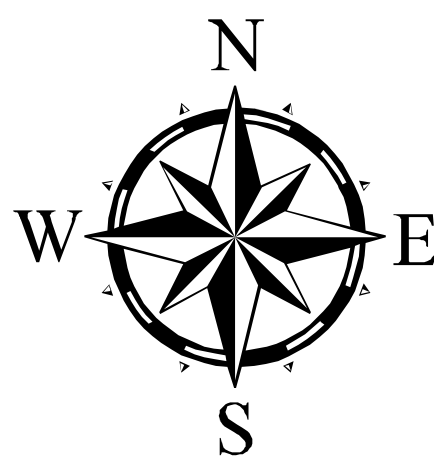

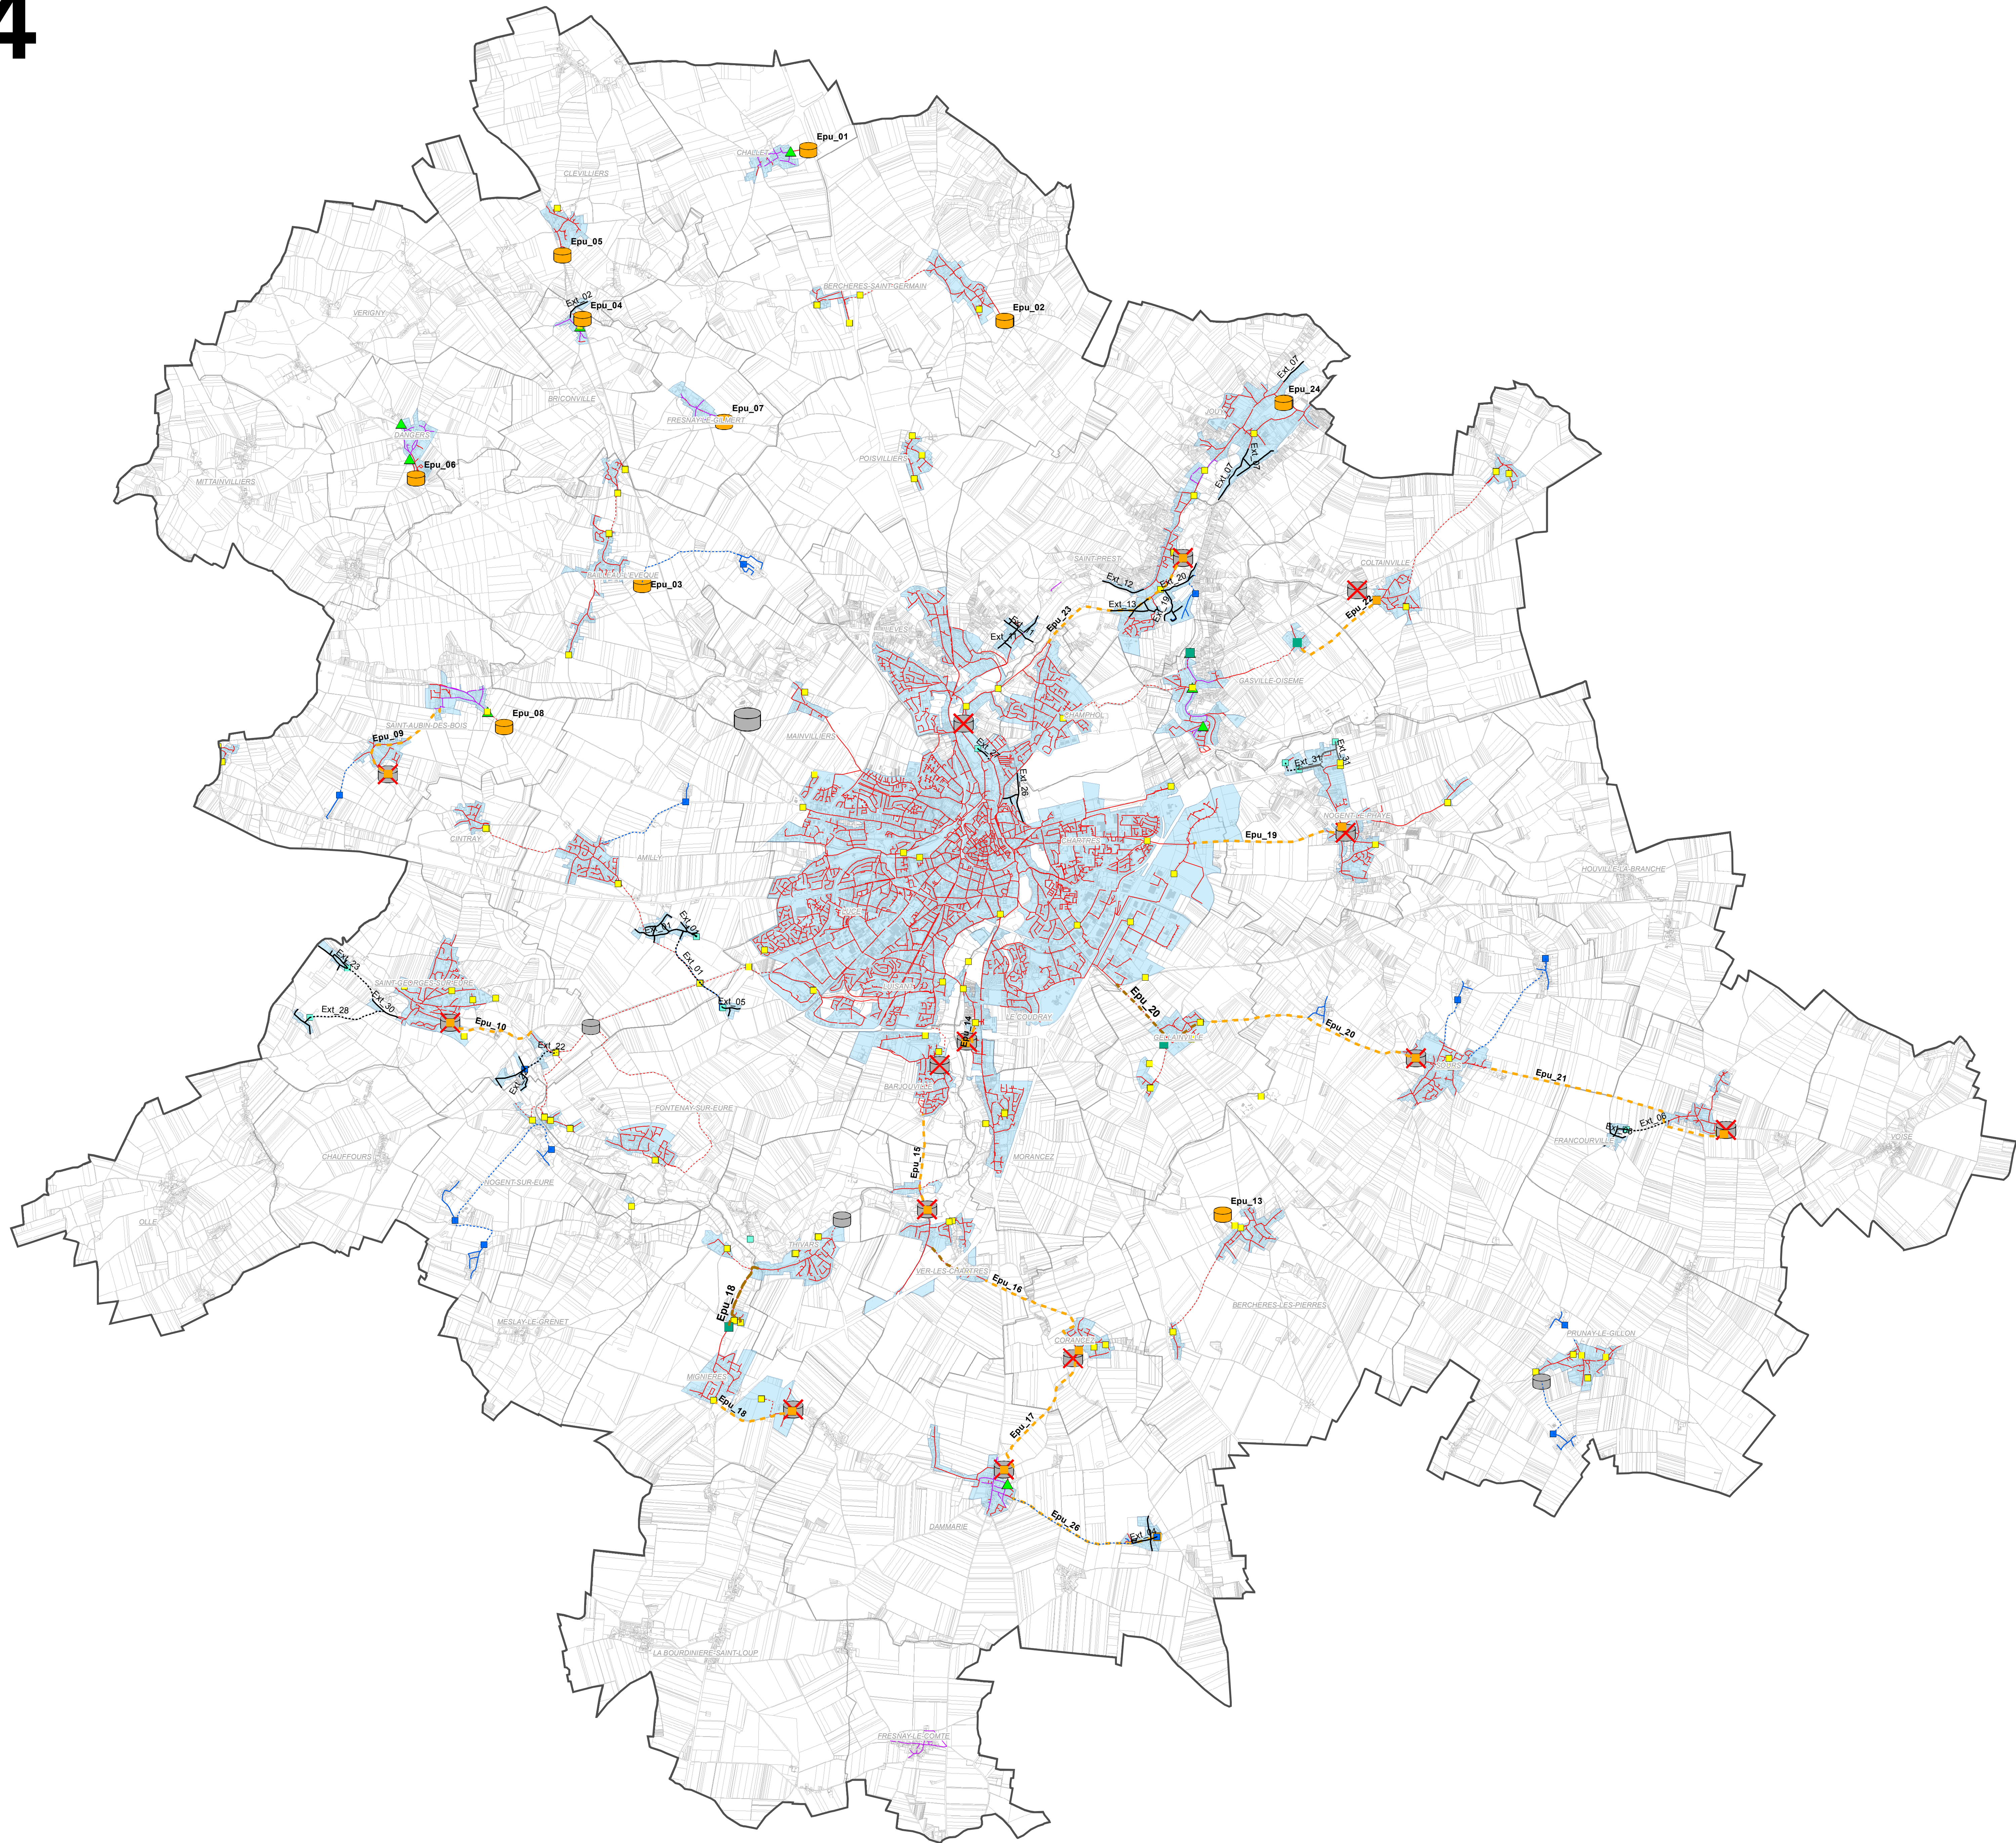

DEPARTEMENT DE L'EURE-ET-LOIR
Communauté d'agglomération Chartres Métropole
Vue d'ensemble des communes

PLAN DE ZONAGE DES EAUX USEES
ET DU PROGRAMME DE TRAVAUX

Travaux d'extension retenus	Travaux de mise à niveau de l'épuration	Ouvrages existants
Conduite gravitaire Conduite gravitaire à réaliser par la ZA Conduite de reboisement Conduite de reboisement à réaliser par la ZA Postes de reboisement à créer Travaux d'extension non retenus Conduite gravitaire Conduite de reboisement Poste de reboisement	Renforcement de conduite de reboisement Postes de transfert existant à renforcer Conduites de transfert à créer Postes de transfert à créer STEP à supprimer Travaux à réaliser sur les STEP	STEP de Mers Corbion STEP à conserver en état Postes de pompage existants Déversoirs d'orage existants Réseau Eaux usées gravitaires Eaux usées reboisement Unitaire gravitaire Zonage Eaux Usées Zone Assainissement Non Collectif Zone Assainissement Collectif



ECHELLE : 1:45 000 (POUR UNE IMPRESSION EN A0)	DATE: SEPTEMBRE 2017	N° PLAN: 1
EDITEUR : SAF	N° AFFAIRE: 13NHU105	RÉVISION: