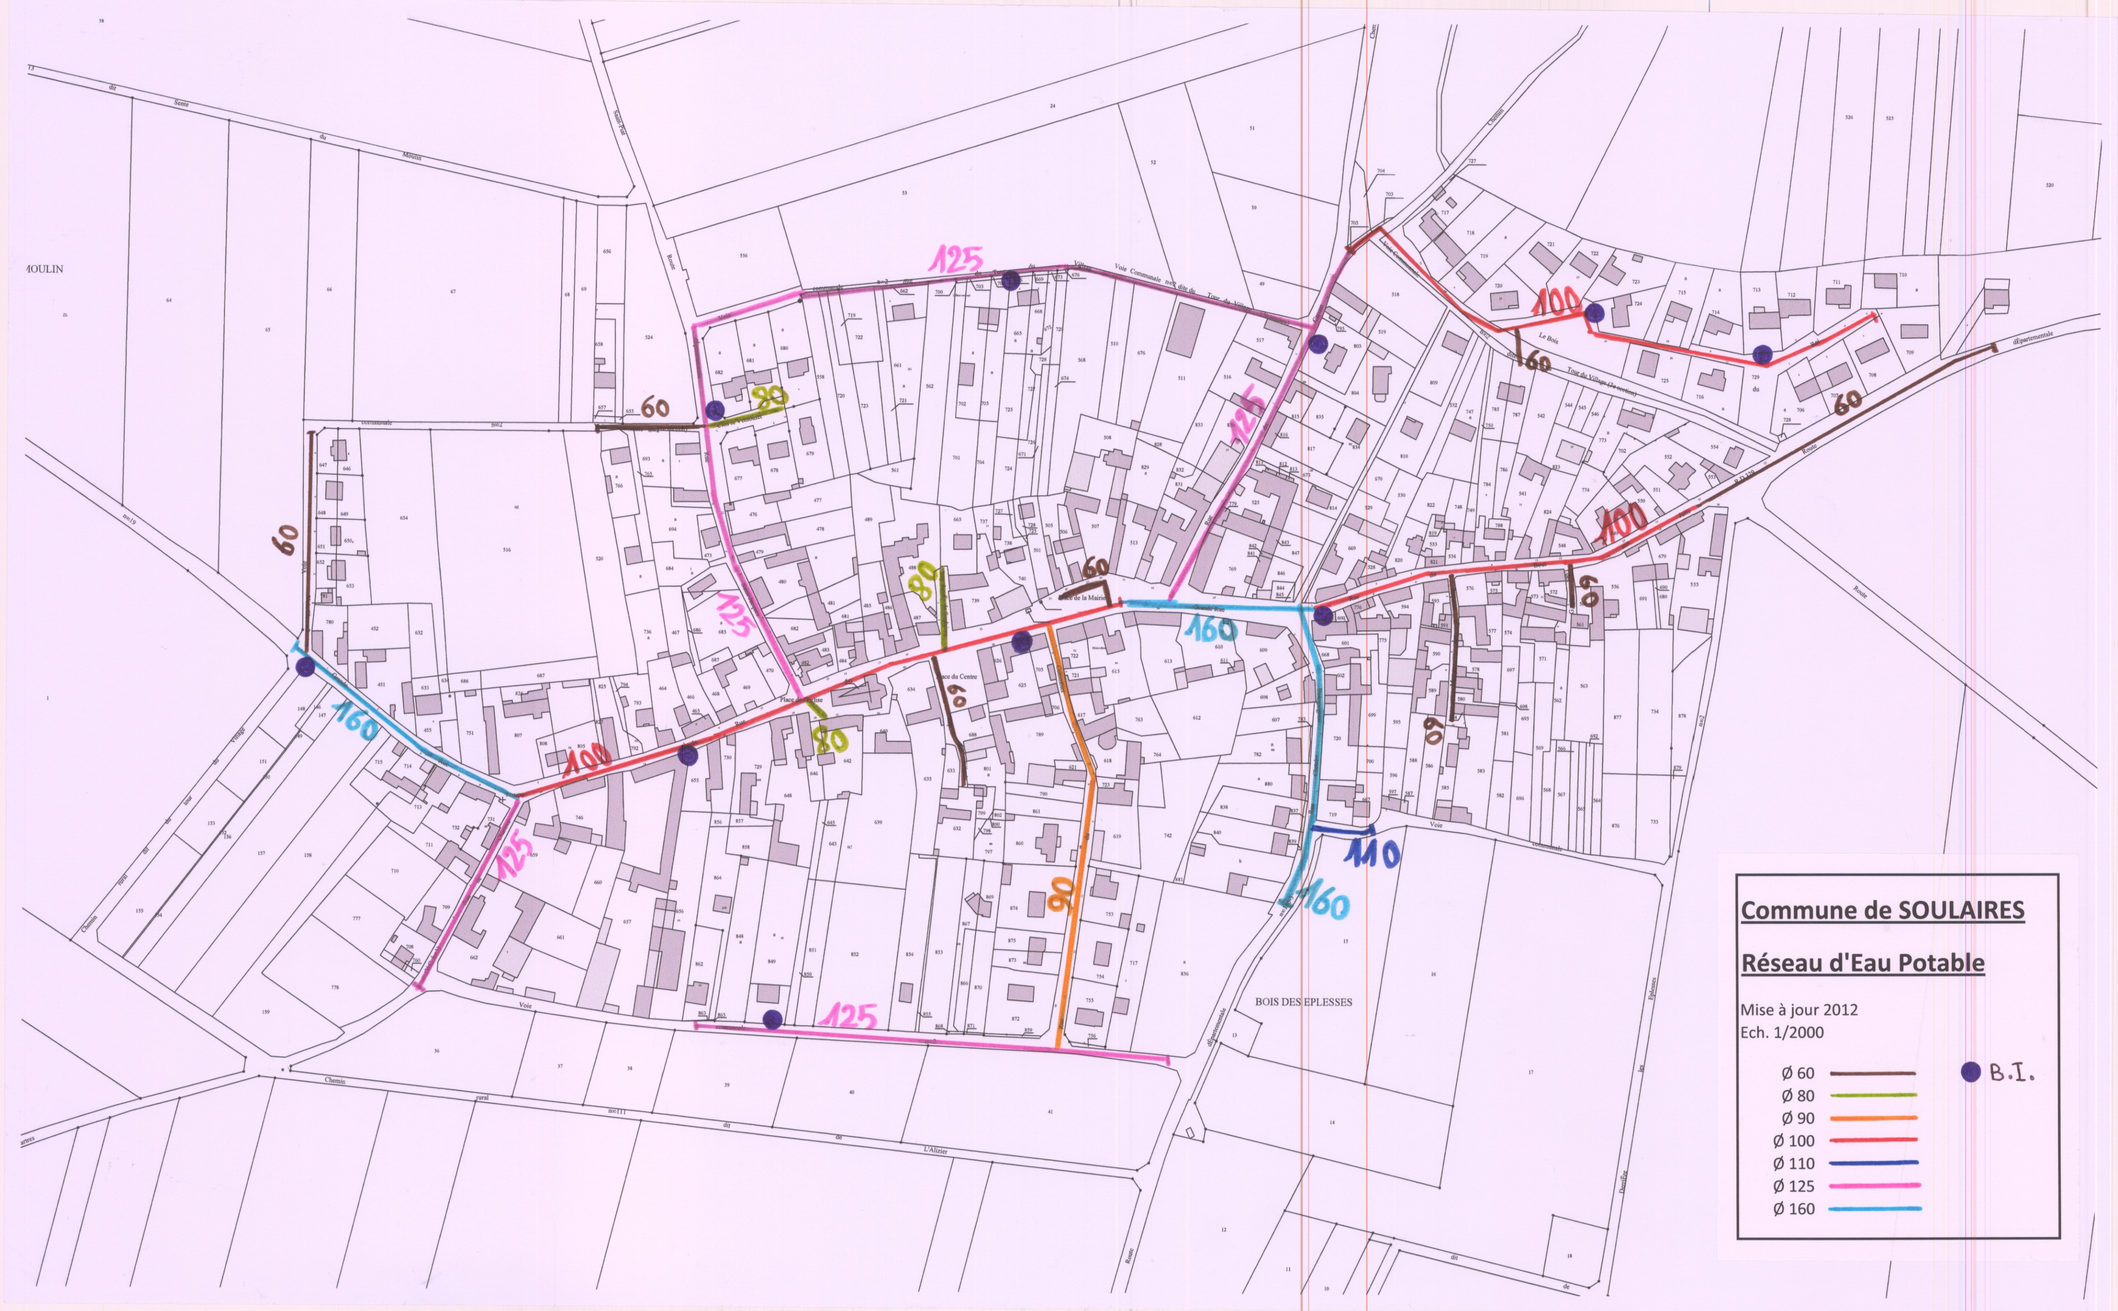
Commune de SOULAIRES
Réseau d'Eau Potable
Mise à jour 2012
Ech. 1/2000
Ø 60
Ø 80
Ø 90
Ø 100
Ø 110
Ø 125
Ø 160
B.I.
BOIS DES EPLESSES
Chemin rural n°111 dit de L'Alleue
Voie Communale n°4 dite de Tour de Ville
Le Bois
Tour du Village
Rue de la Mairie
Place de l'Eglise
Rue du Centre
Chemin rural dit de Vaux
Chemin rural dit de Vaux à Soulaires
Chemin rural dit de Vaux à Soulaires
Chemin rural dit de Vaux à Soulaires