


LA FORET-FOUESNANT
Plans des réseaux d'eaux pluviales

Planche

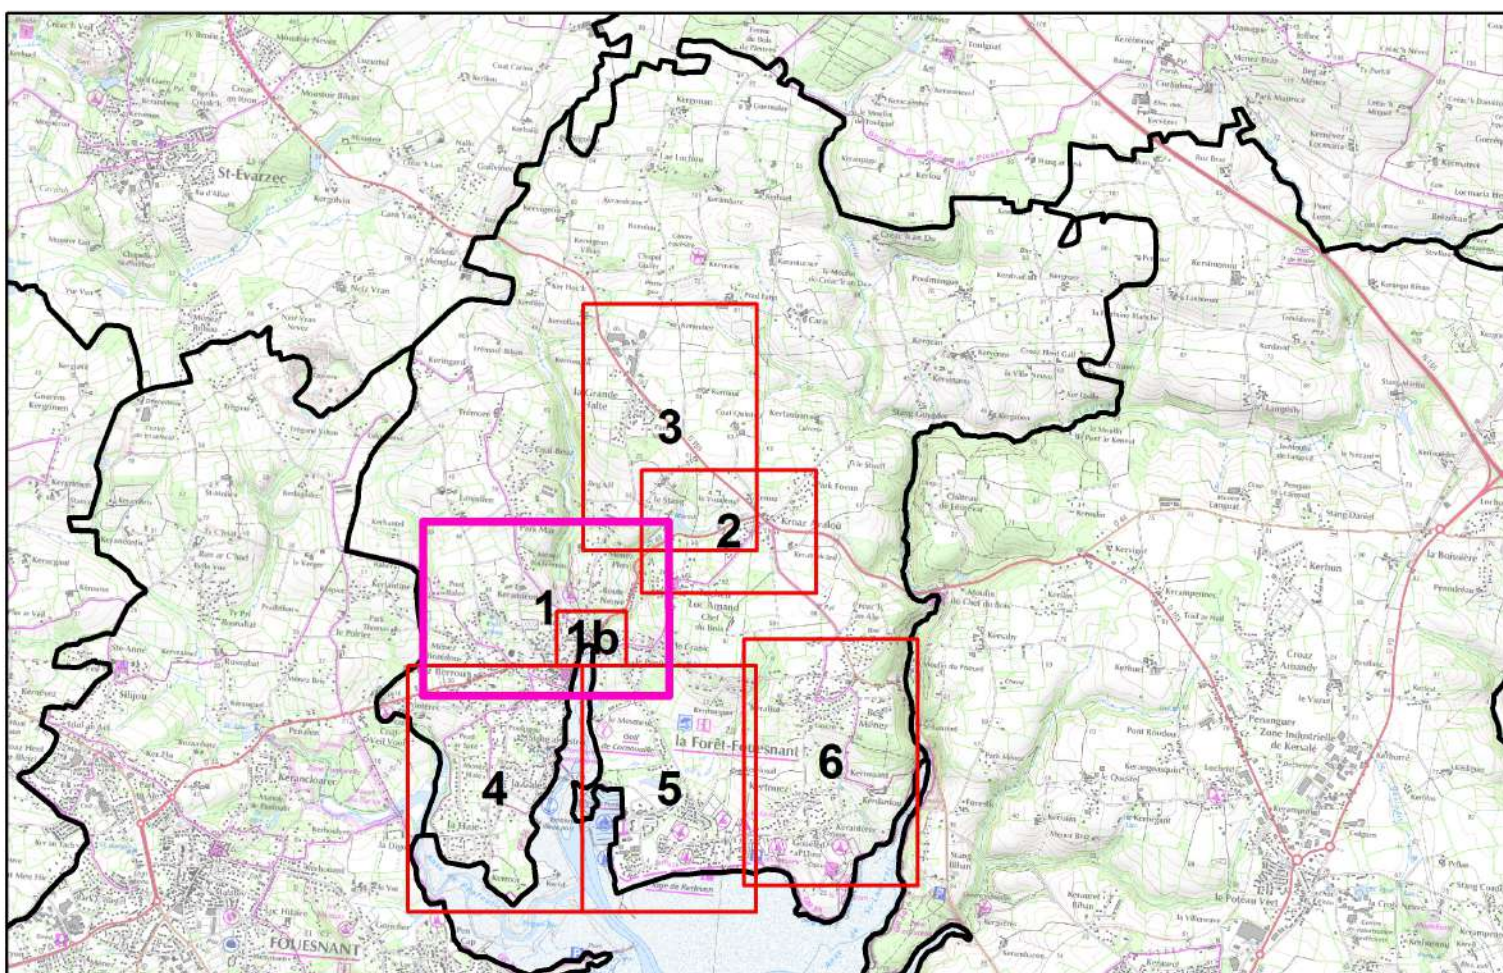

- Légende**
- | | | | |
|-----------------------|------------------------------|----------|----------|
| Limite communale | Réseau d'Eaux Pluviales (EP) | Noeuds | Avaloir |
| Réseau hydrographique | Tronçons | Boîte | Débiteur |
| Permanent | Fossé | Exutoire | Grille |
| Non permanent | Bassin de rétention | Puisard | Tampon |
| | | Vanne | |


Commune de la Forêt-Fouesnant
Plan du réseau des eaux pluviales

Date: 06/12/2018
Echelle: 1/1750
Auteur(s) : P.Balch - A. Forest



LA FORET-FOUESNANT
Plans des réseaux d'eaux pluviales


Planche

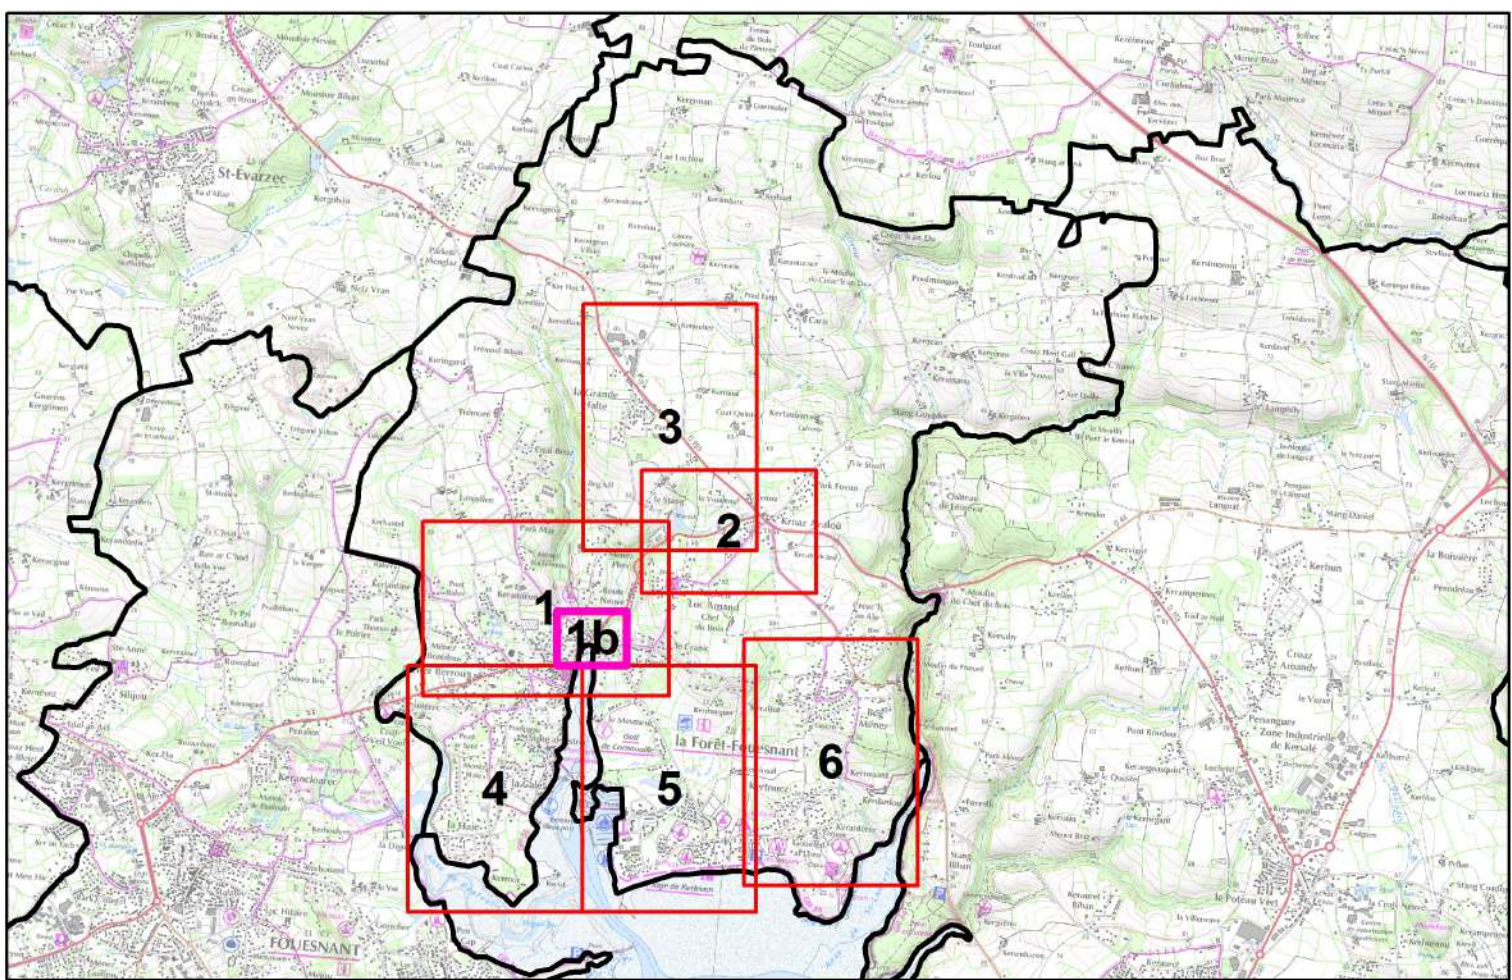

- Légende**
- | | | |
|-----------------------|------------------------------|------------|
| Limite communale | Réseau d'Eaux Pluviales (EP) | Noeuds |
| Réseau hydrographique | Tronçons | Avaloir |
| Permanent | Réseau | Boîte |
| Non permanent | Fossé | Débourseur |
| | Bassin de rétention | Exutoire |
| | | Grille |
| | | Puitsard |
| | | Tampon |
| | | Vanne |


Commune de la Forêt-Fouesnant
Plan du réseau des eaux pluviales

Date: 06/12/2018
Echelle: 1/500
Auteur(s) : P.Balch - A. Forest

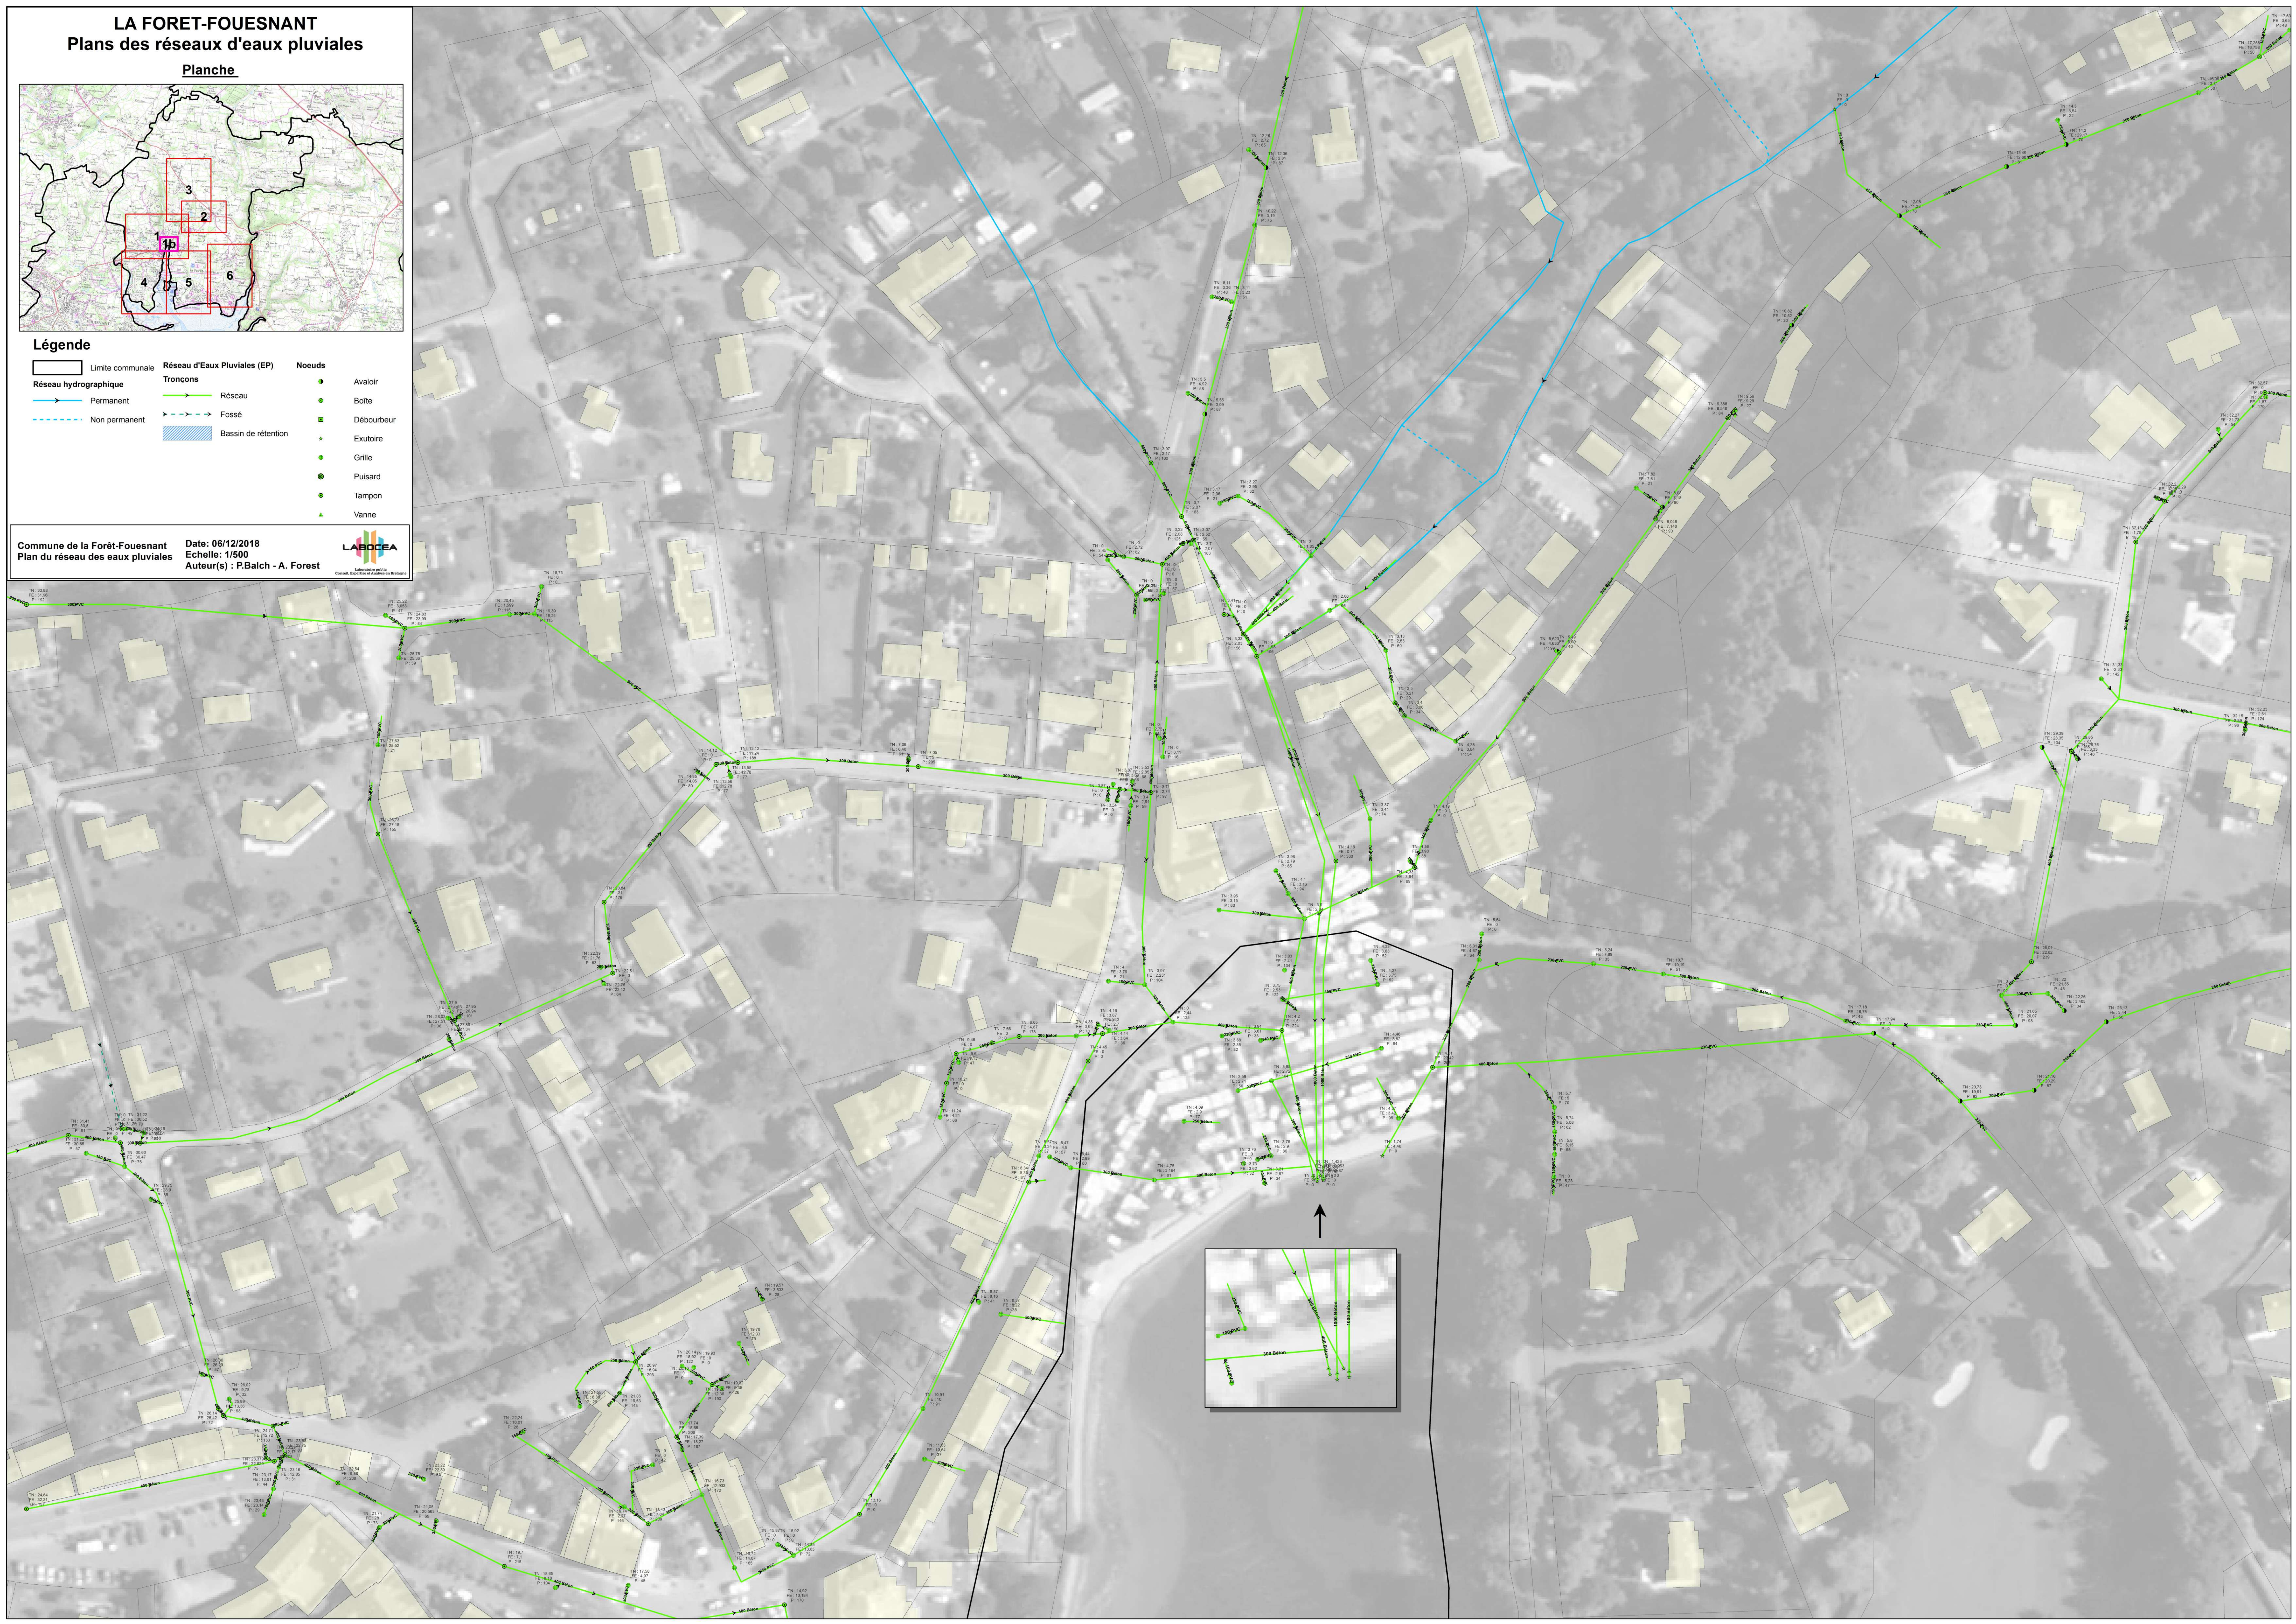

LA FORET-FOUESNANT
Plans des réseaux d'eaux pluviales

Planche

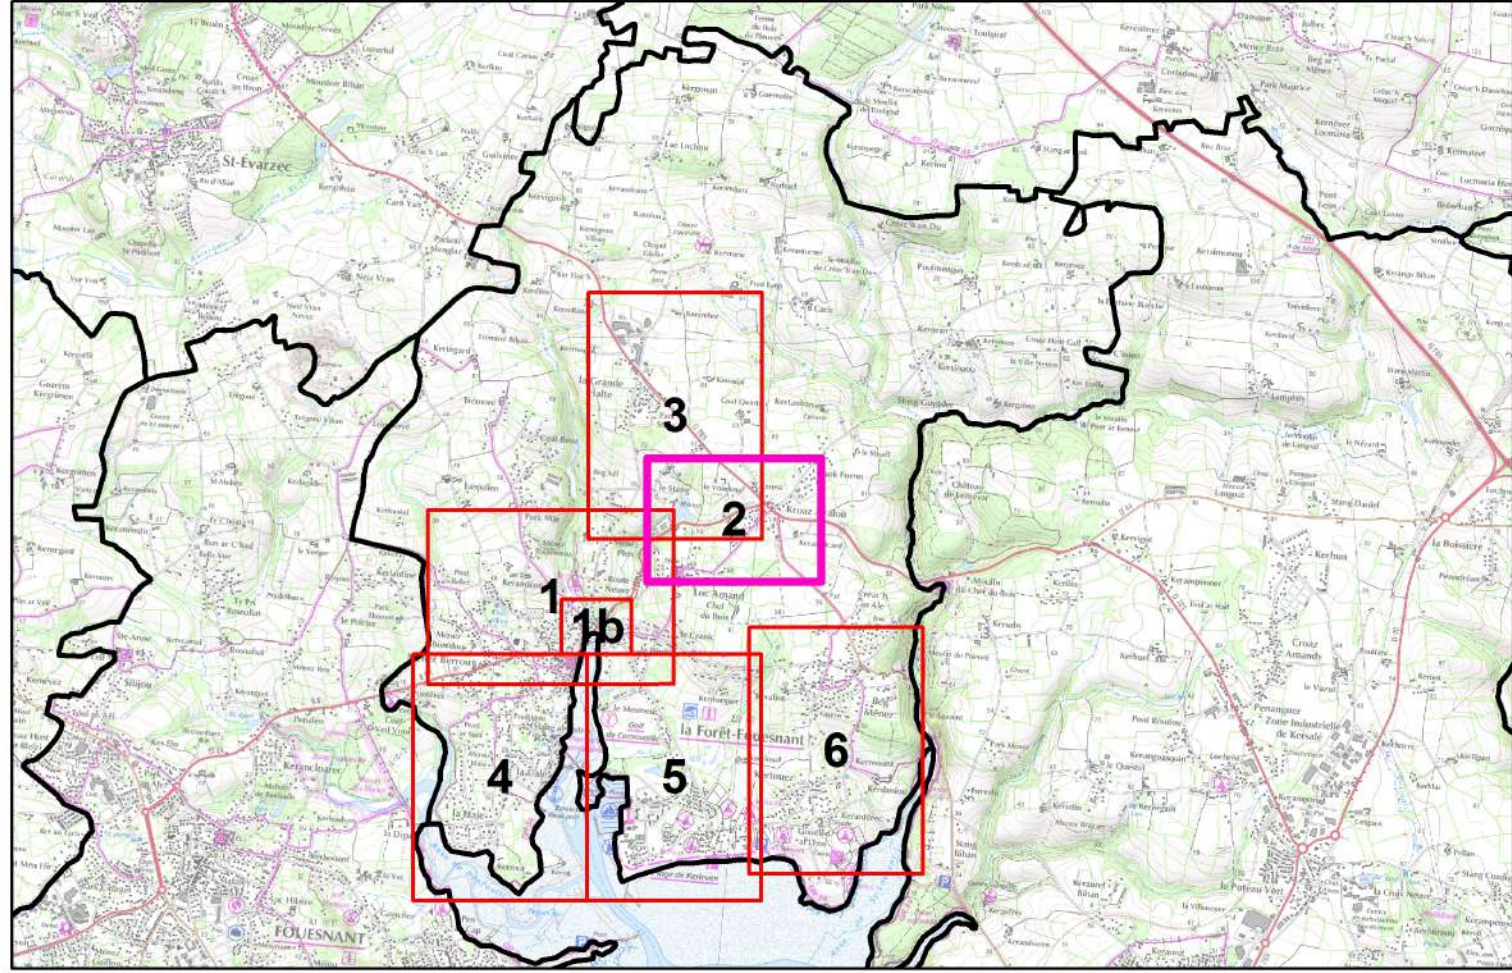

Légende


- | | | |
|-----------------------|-------------------------------------|---------------|
| Limite communale | Réseau d'Eaux Pluviales (EP) | Noeuds |
| Réseau hydrographique | Tronçons | Avaloir |
| Permanent | Réseau | Boîte |
| Non permanent | Fossé | Débourbeur |
| | Bassin de rétention | Exutoire |
| | | Grille |
| | | Puisard |
| | | Tampon |
| | | Vanne |

Commune de la Forêt-Fouesnant
Plan du réseau des eaux pluviales

Date: 06/12/2018
Echelle: 1/1250
Auteur(s) : P.Balch - A. Forest



LA FORET-FOUESNANT
Plans des réseaux d'eaux pluviales
Planche

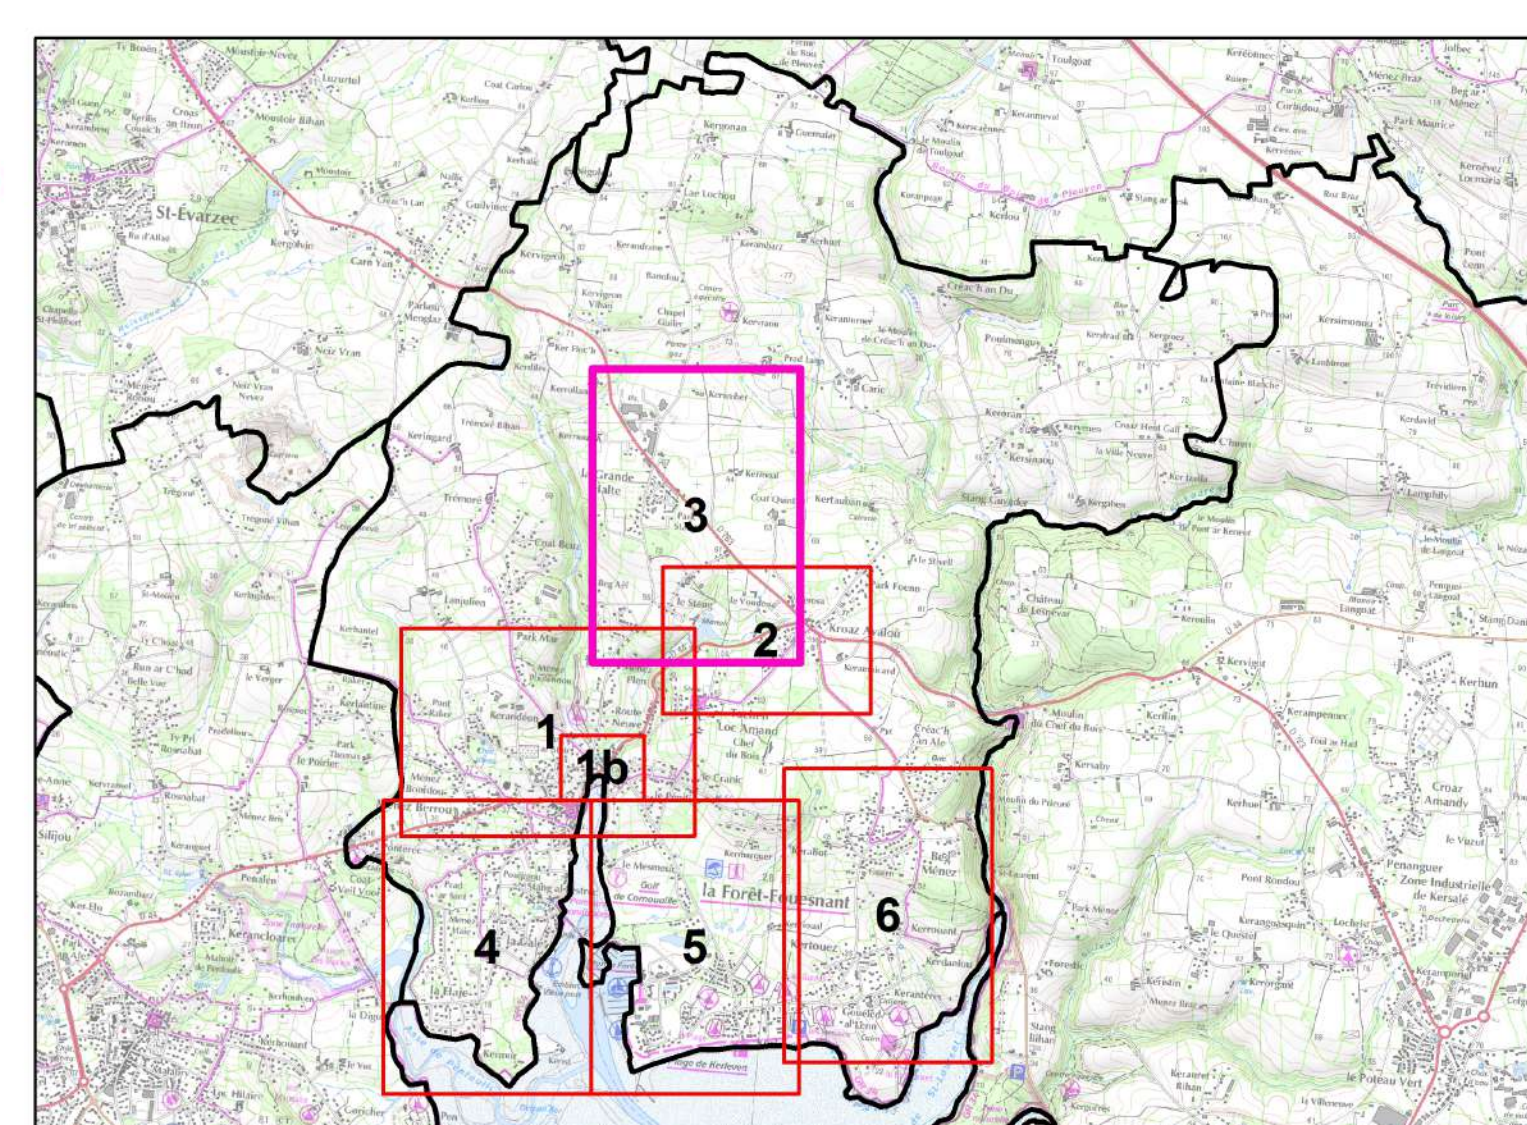

Légende

Limite communale	Réseau d'Eaux Pluviales (EP)	Noeuds
Réseau hydrographique	Tronçons	Avaloir
Permanent	Réseau	Boîte
Non permanent	Fossé	Débourseur
	Bassin de rétention	Exutoire
		Grille
		Puisard
		Tampon
		Vanne


Commune de la Forêt-Fouesnant
Plan du réseau des eaux pluviales

Date: 06/12/2018
Echelle: 1/1500
Auteur(s) : P.Balch - A. Forest






LA FORET-FOUESNANT
Plans des réseaux d'eaux pluviales
Planche

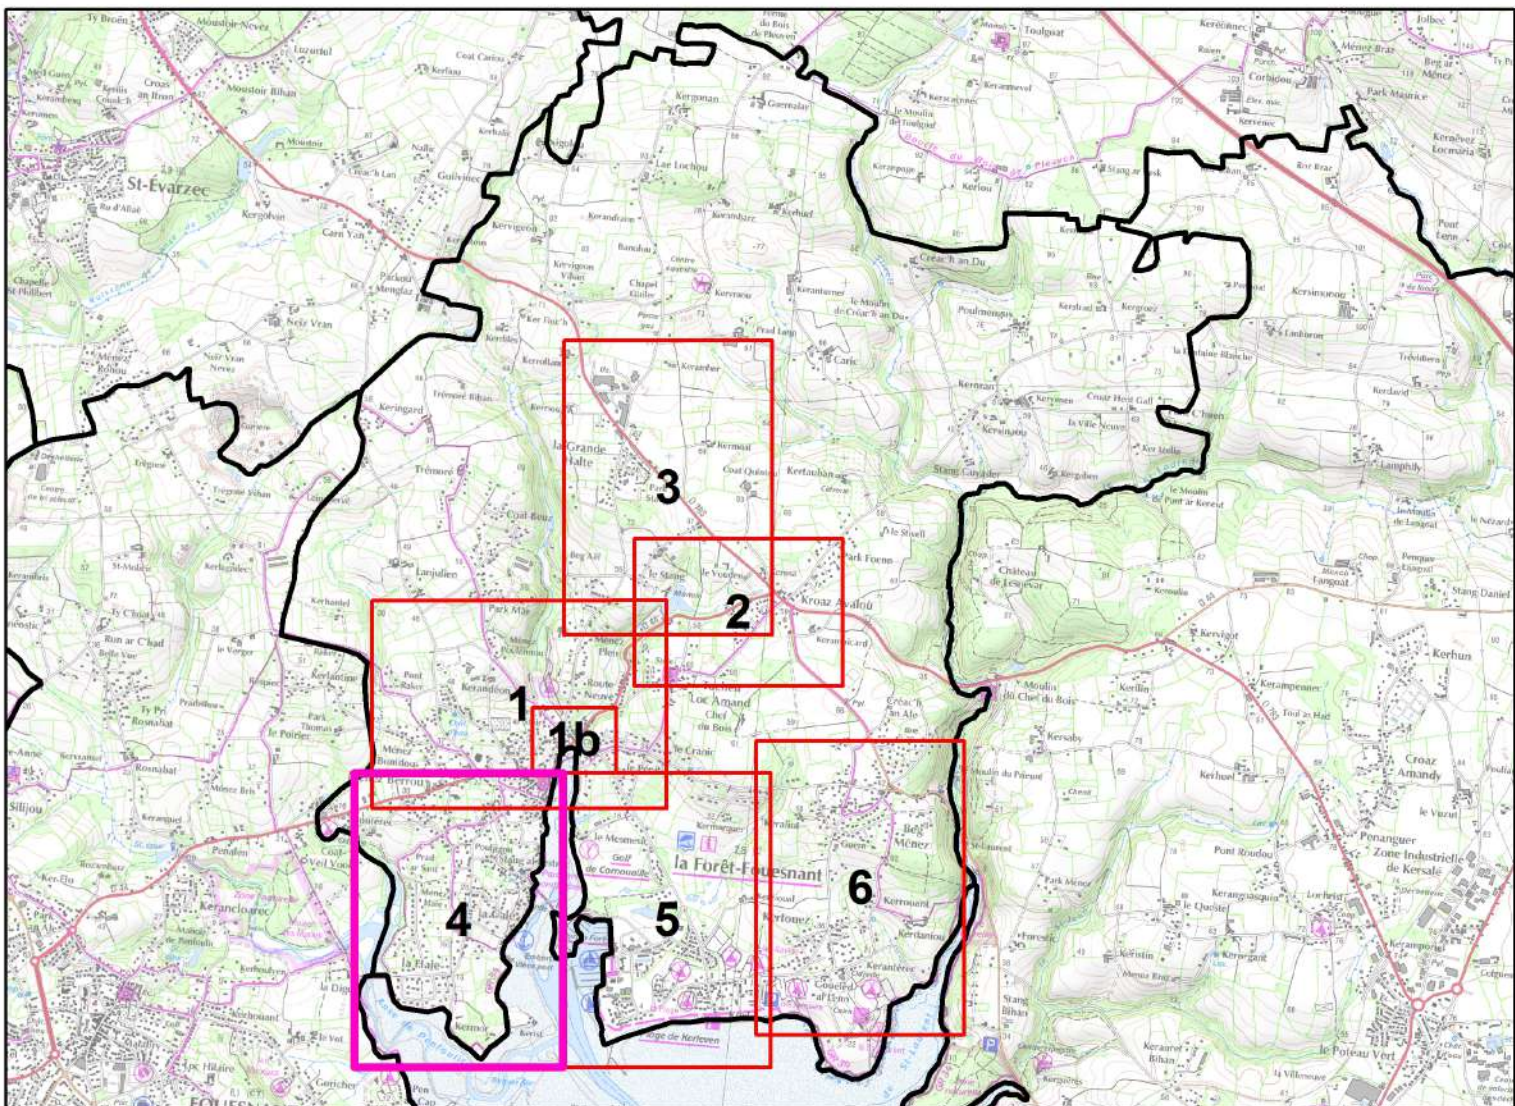

Légende

- | | | |
|-----------------------|-------------------------------------|---------------|
| Limite communale | Réseau d'Eaux Pluviales (EP) | Noeuds |
| Réseau hydrographique | Tronçons | Avaloir |
| Permanent | Réseau | Boite |
| Non permanent | Fossé | Débourseur |
| | Bassin de rétention | Exutoire |
| | | Grille |
| | | Puisard |
| | | Tampon |
| | | Vanne |

LA FORET-FOUESNANT
Plans des réseaux d'eaux pluviales
Planche

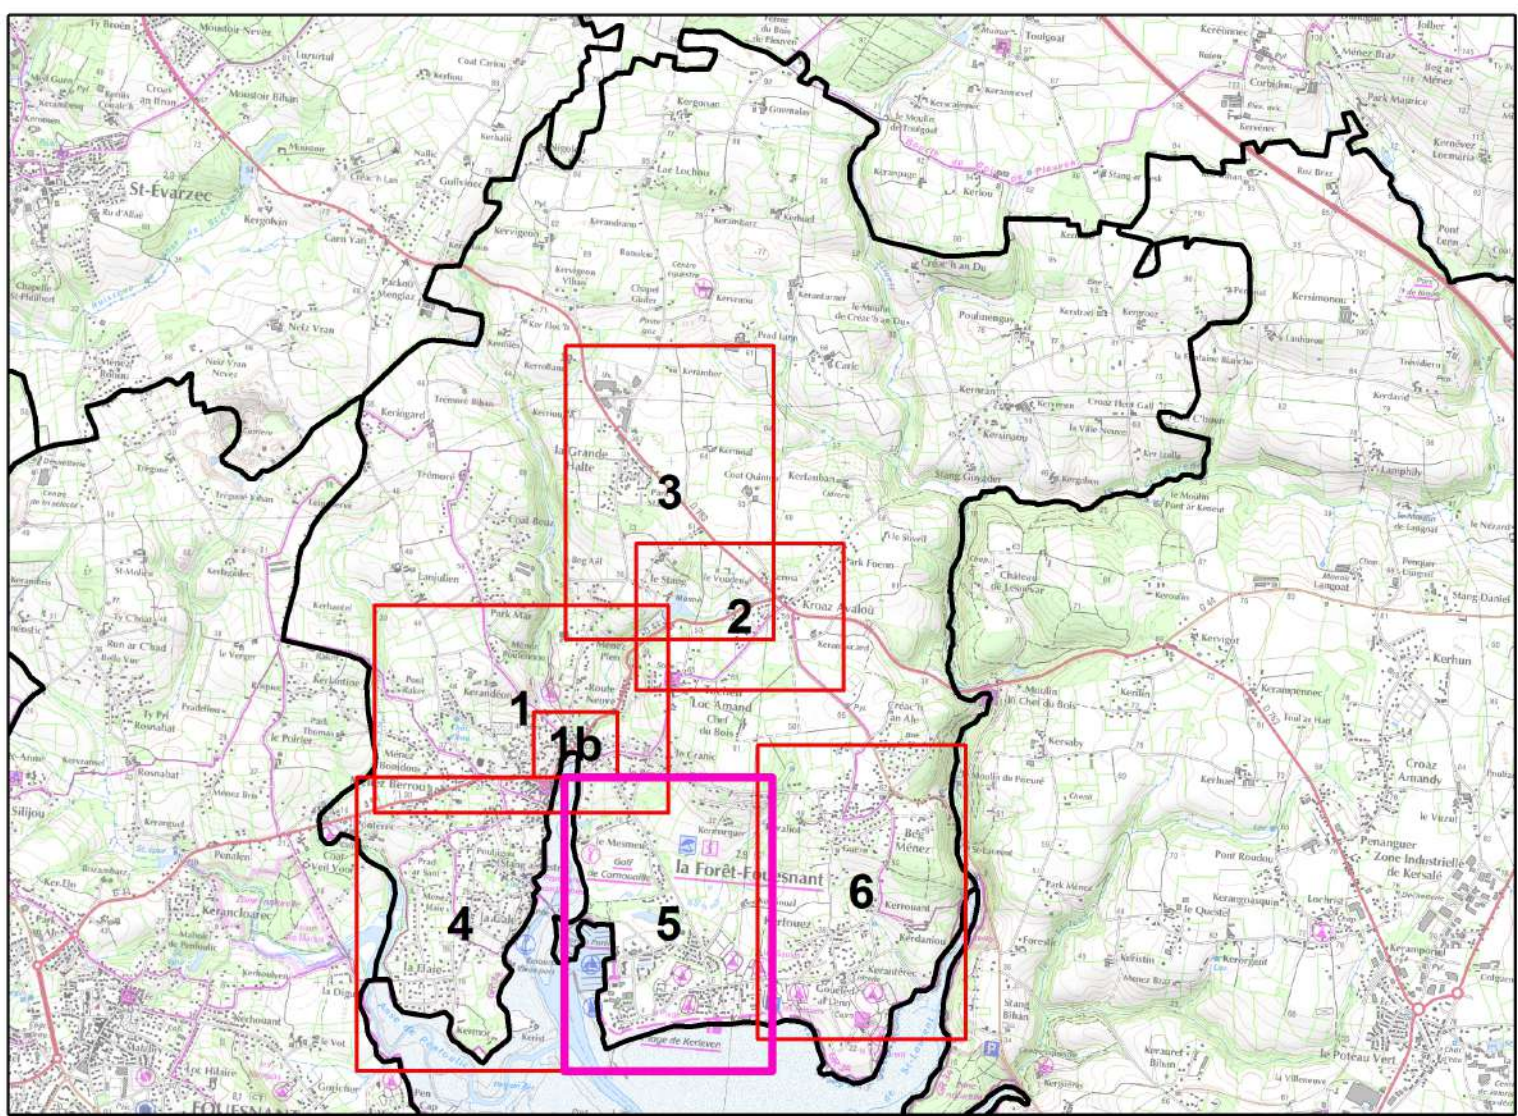

Légende

Limite communale
Réseau hydrographique
Permanent
Non permanent

Réseau d'Eaux Pluviales (EP)
Tronçons
Réseau
Fossé
Bassin de rétention

Noeuds
Avaloir
Boite
Débiteur
Exutoire
Grille
Puisard
Tampon
Vanne

Commune de la Forêt-Fouesnant
Plan du réseau des eaux pluviales
Date: 06/12/2016
Echelle: 1/1500
Auteur(s) : P.Balch - A. Forest



