

REVISION DU PLAN LOCAL D'URBANISME  
de la commune de LANDUNVEZ



Département du Finistère

Annexes

Eau potable

Source : Pays de Brest - 2016

Arrêté le : 12/07/2016

Approuvé le : 27/09/2017


Rendu exécutoire le : 31/10/2017



Echelle : 1/10 000ème




7, rue Le Reun - 29480 Le Télécom/Kerhuon  
Téléphone : 02 98 28 13 15 - Fax : 02 98 28 30 12  
Email : geolitt@geolitt.fr  
www.geolitt.fr

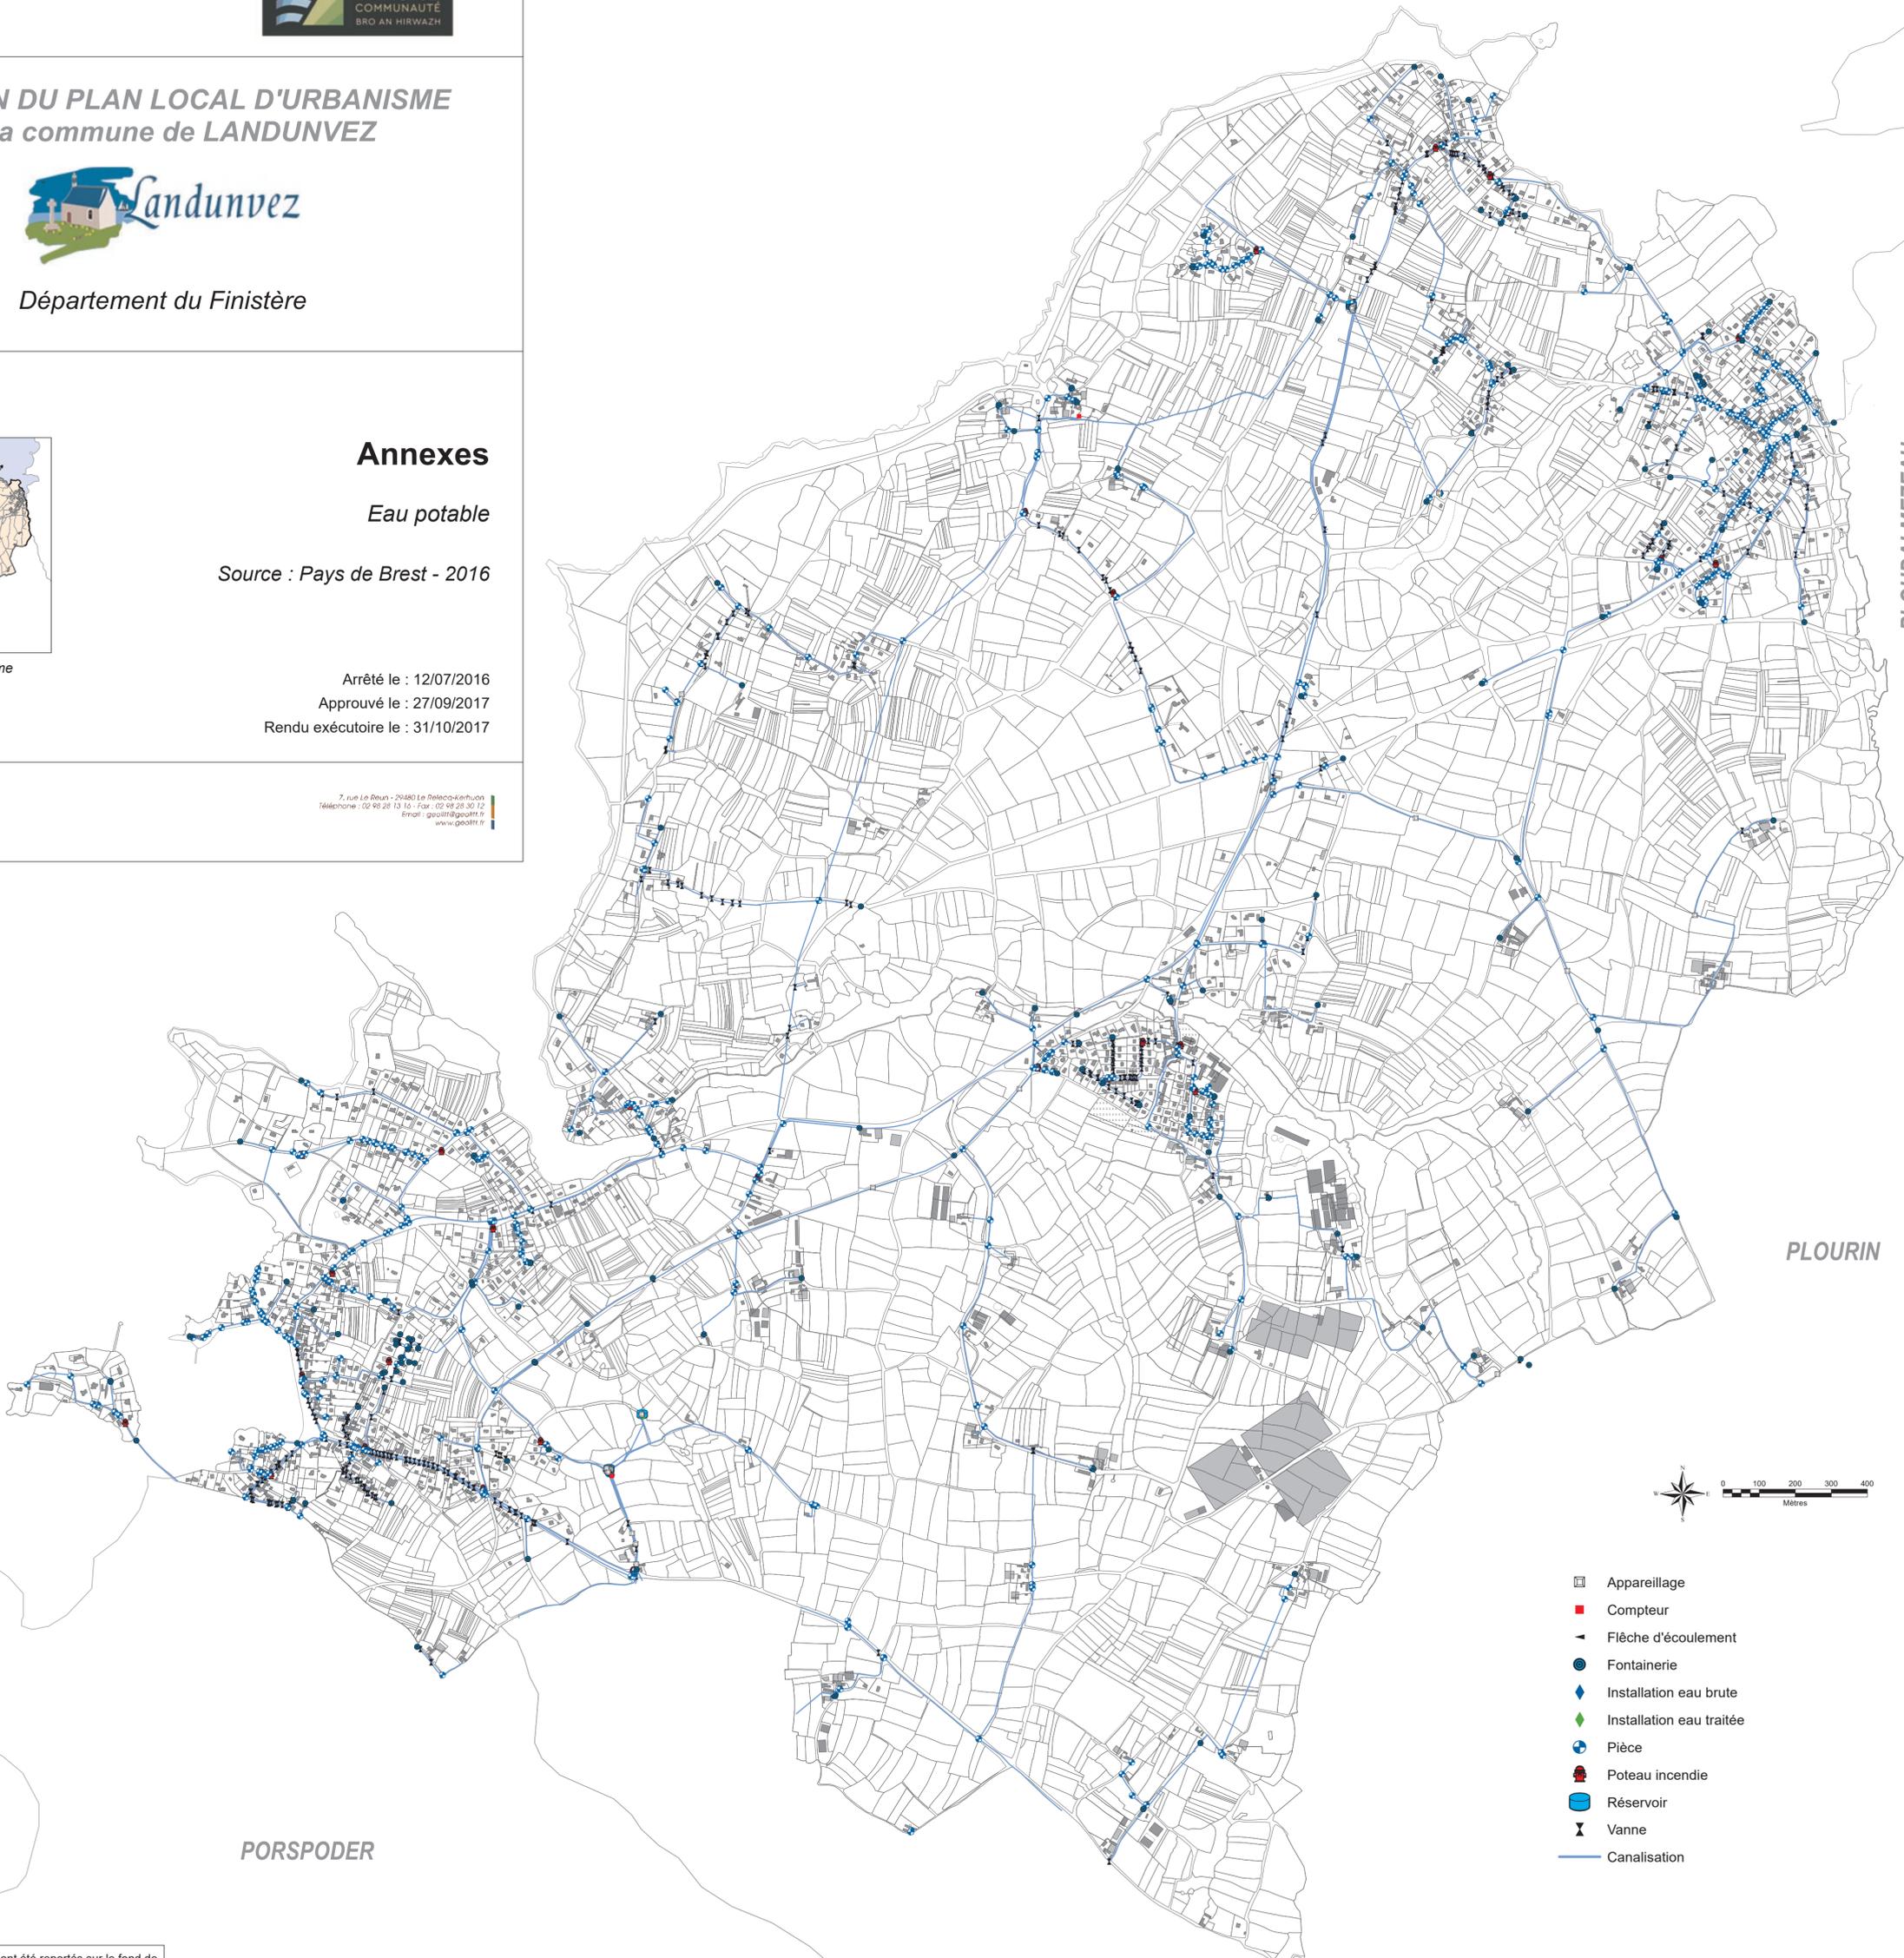

PLOUDALMEZEAU

PLOURIN

PORSPODER

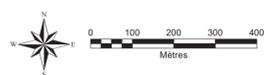

-  Appareillage
-  Compteur
-  Flèche d'écoulement
-  Fontainerie
-  Installation eau brute
-  Installation eau traitée
-  Pièce
-  Poteau incendie
-  Réservoir
-  Vanne
-  Canalisation

Les bâtiments récemment implantés ont été reportés sur le fond de plan de façon purement schématique (ils sont signalés par ).